





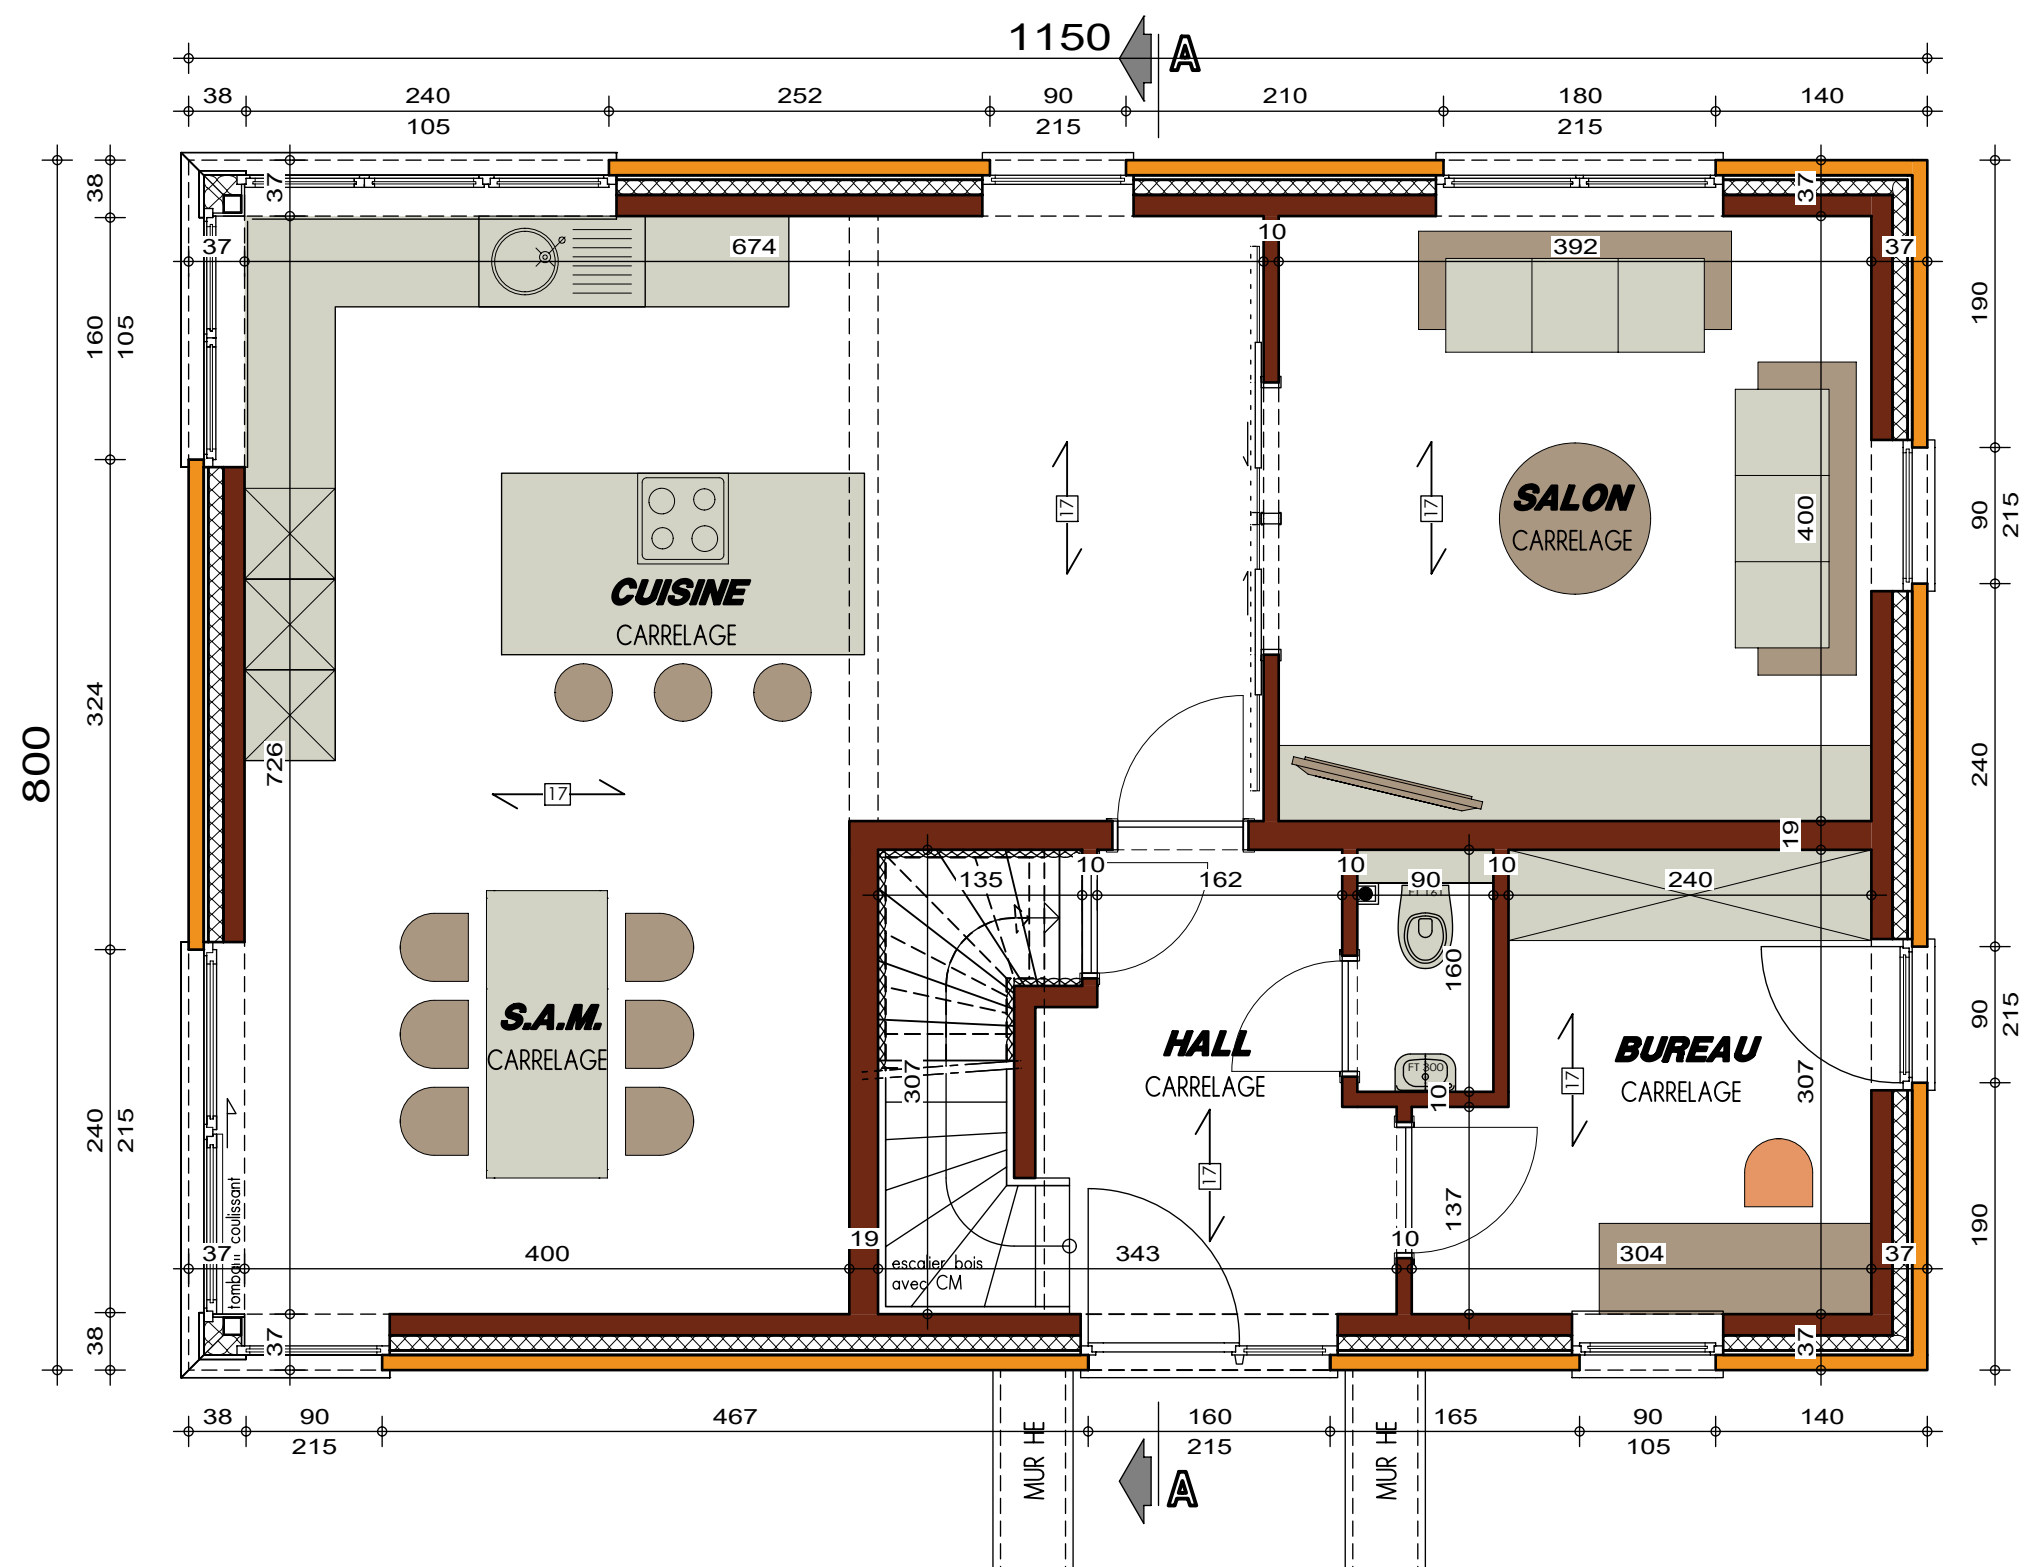


PLAN REZ-DE-CHAUSSEE

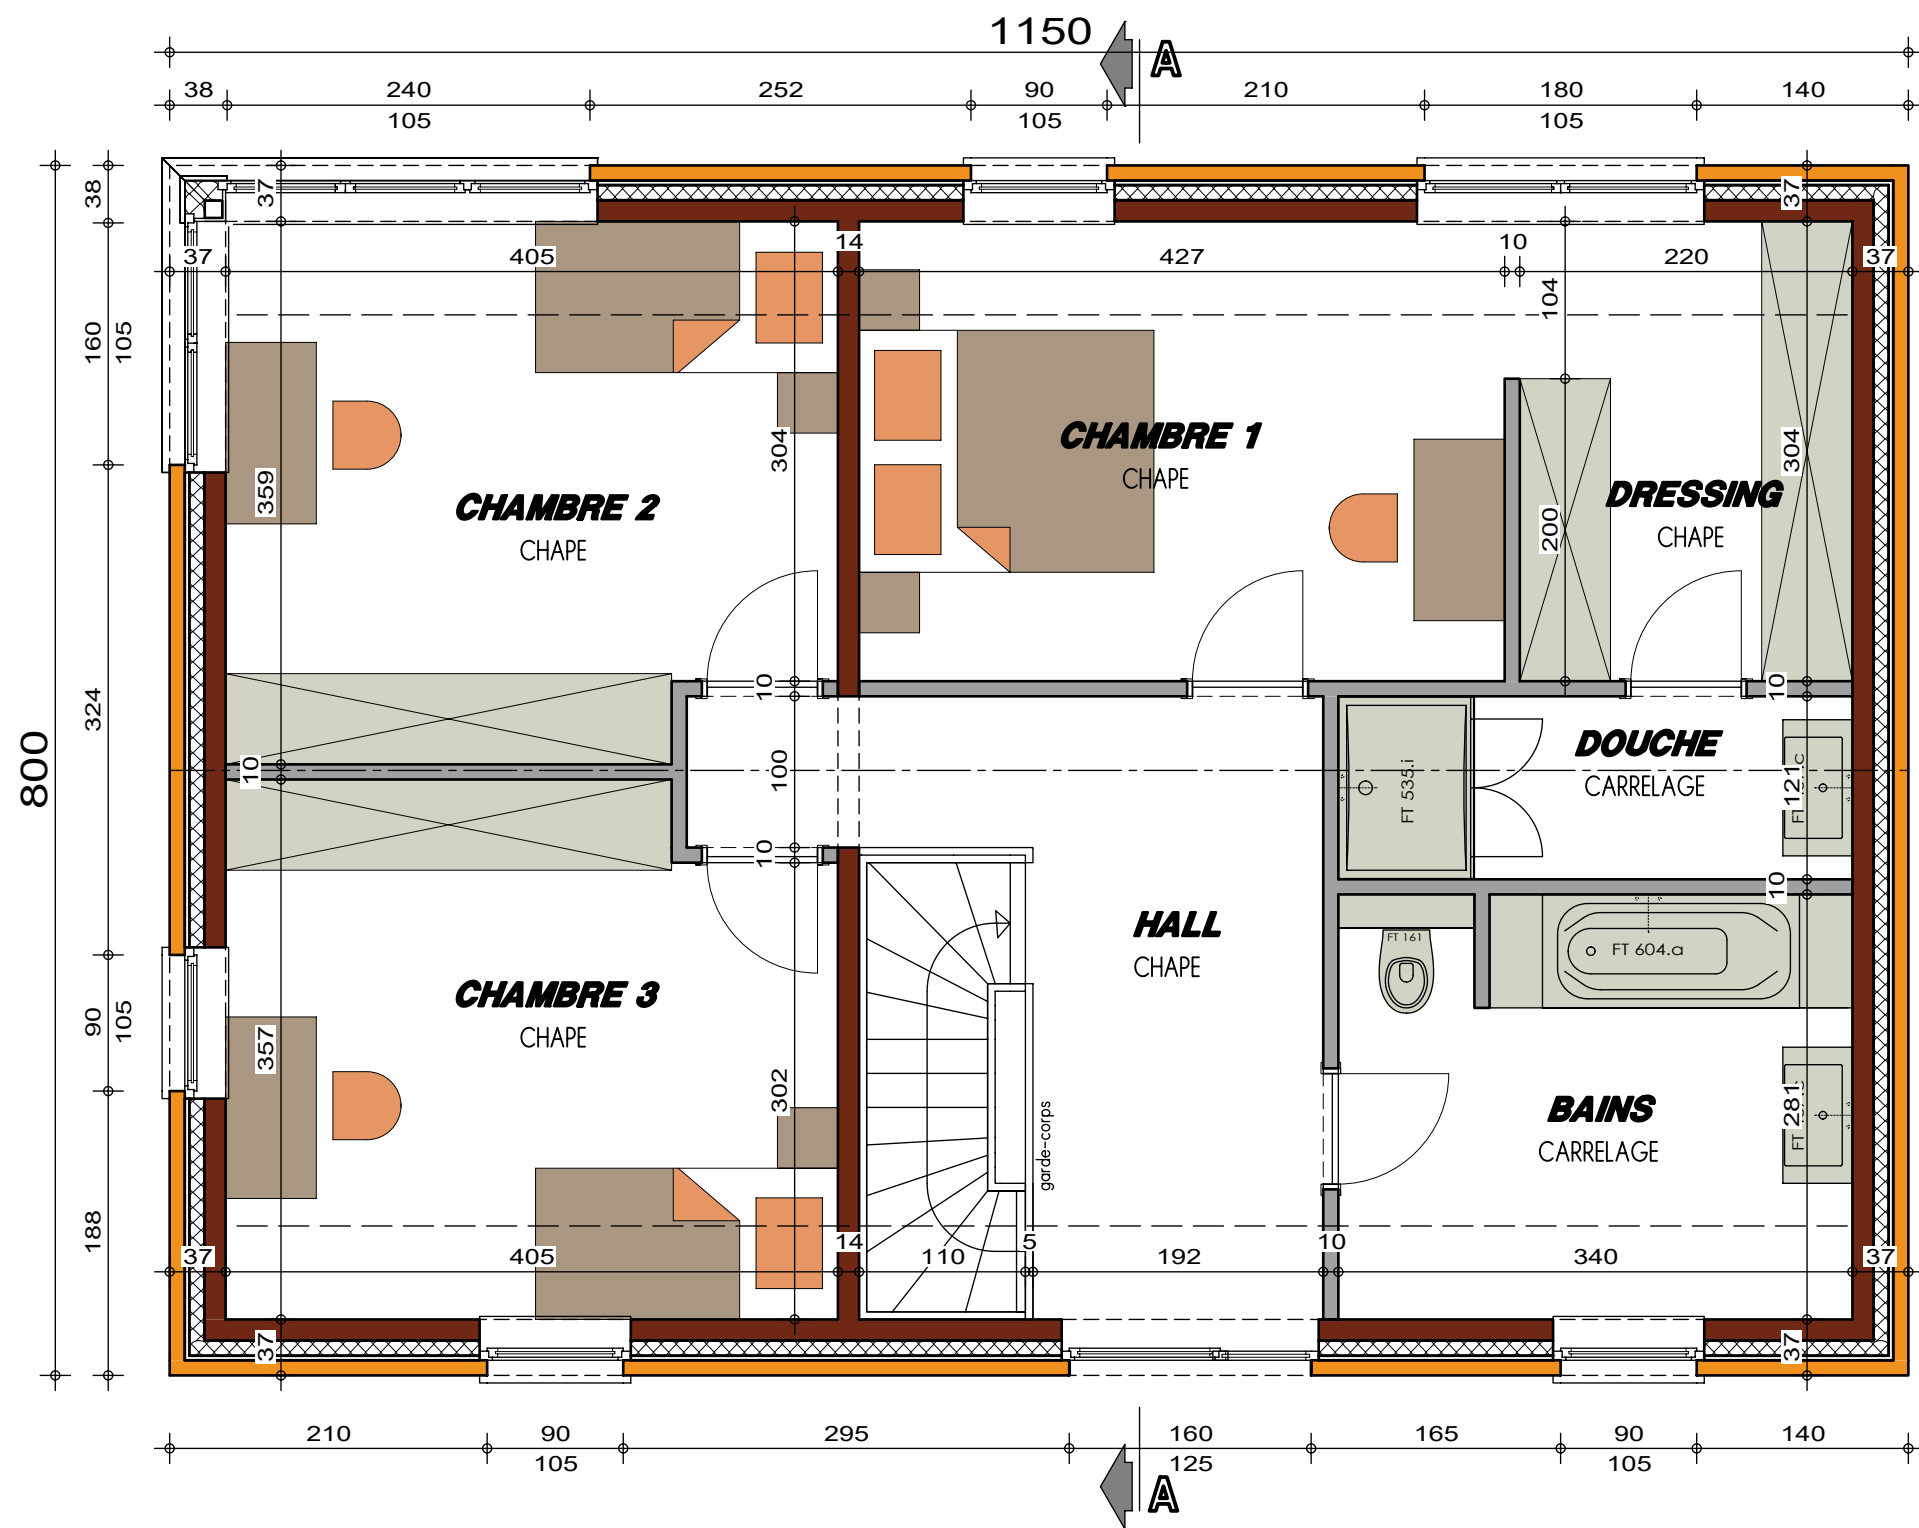

PLAN ETAGE



AVANT-PROJET de M. & Mme DUMOULIN

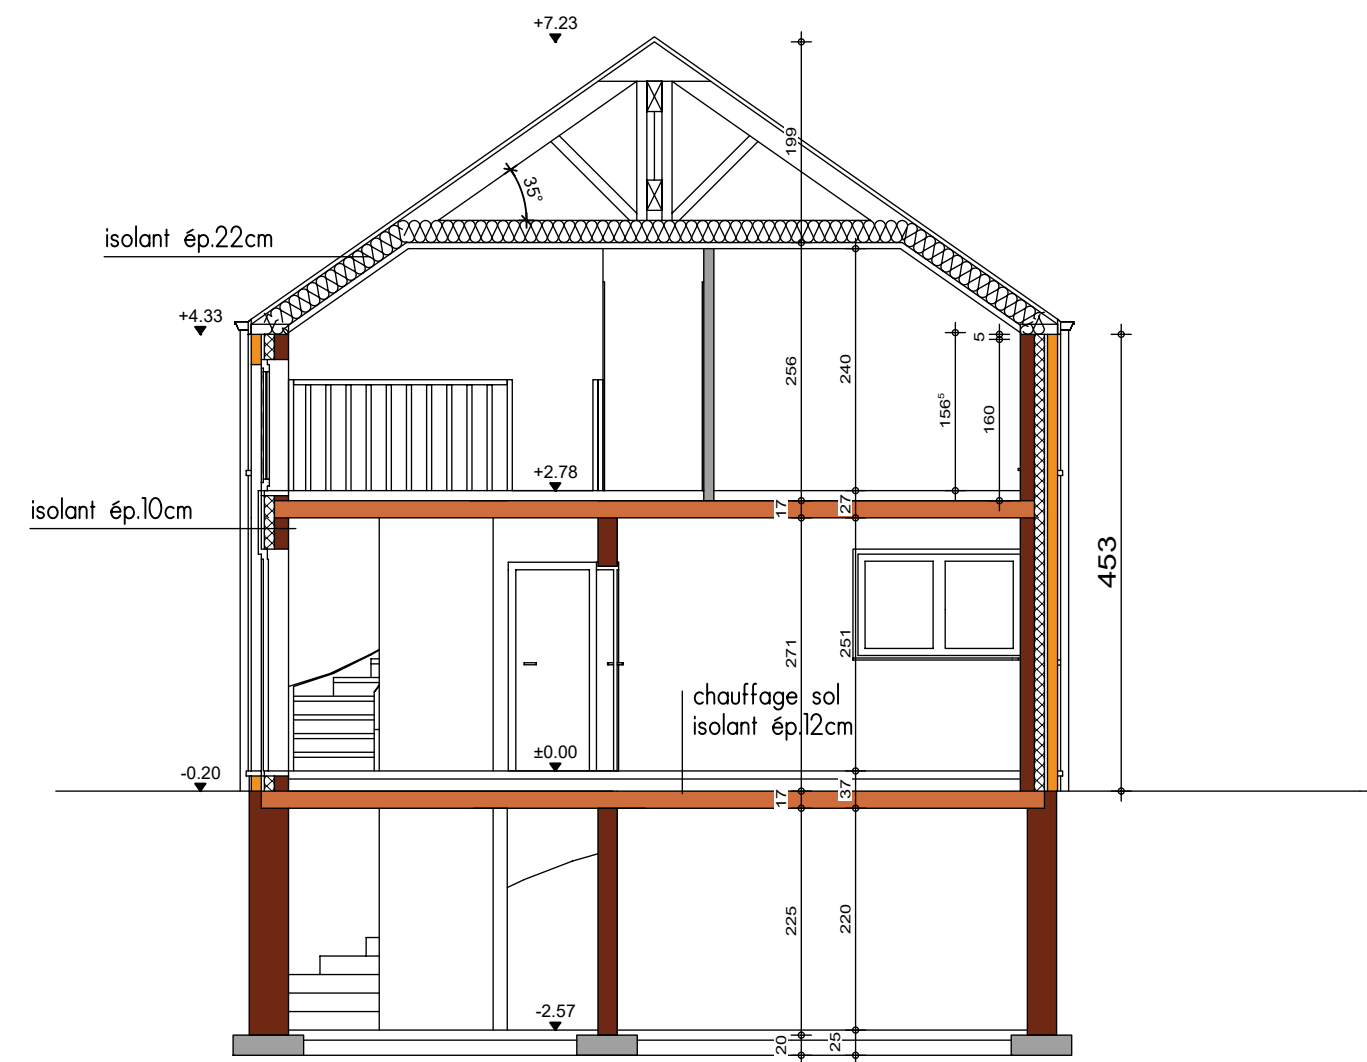


COUPE AA





FACADE AVANT

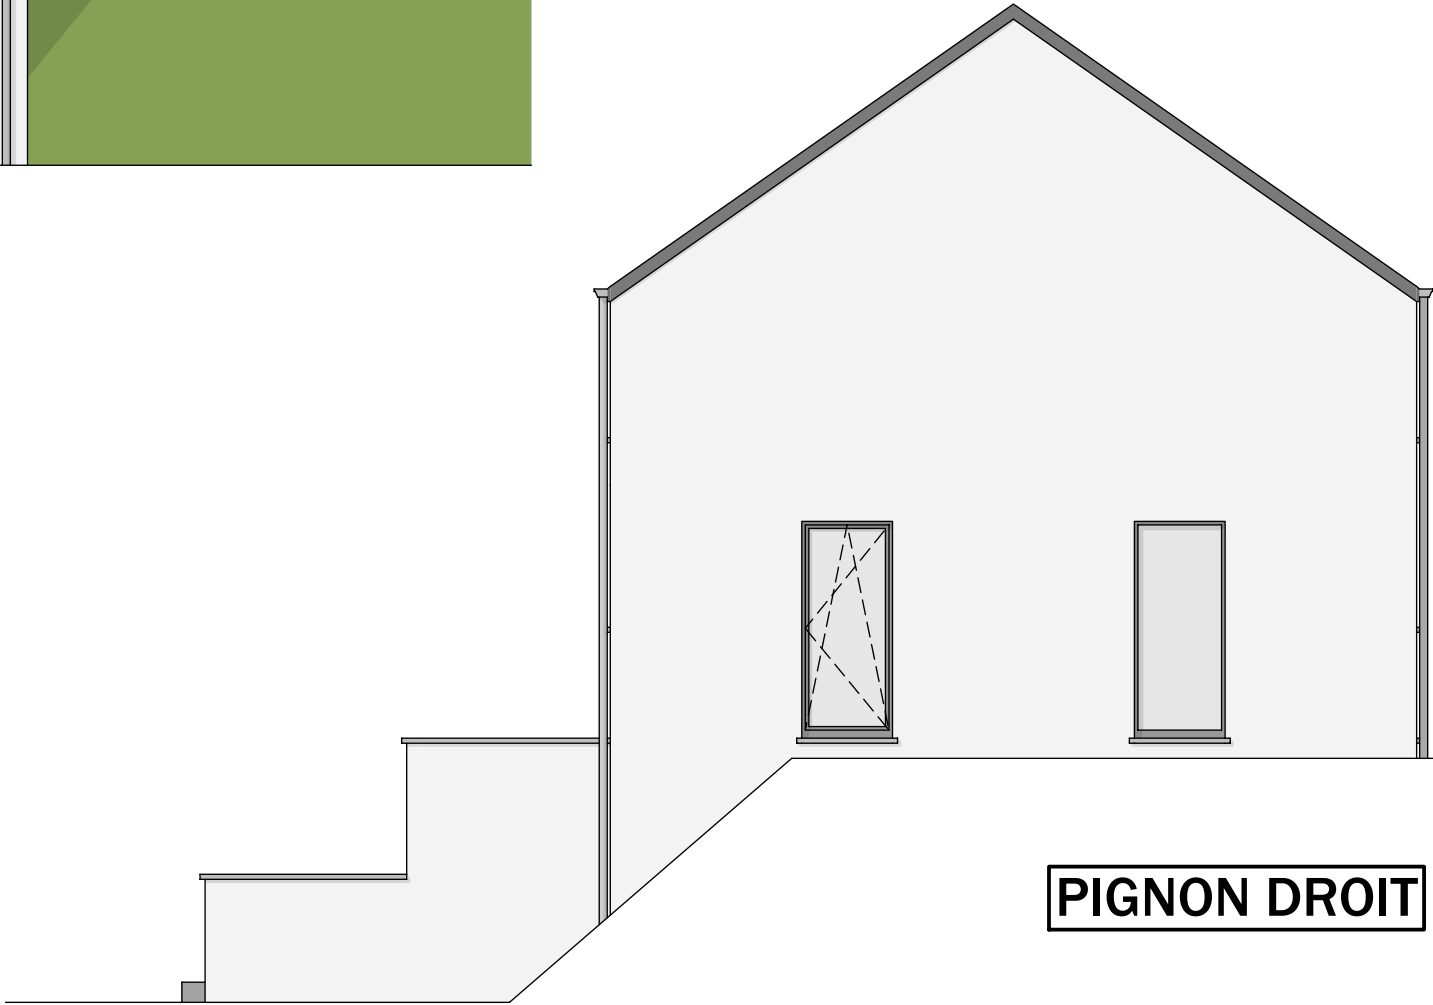


PIGNON DROIT





FACADE ARRIERE

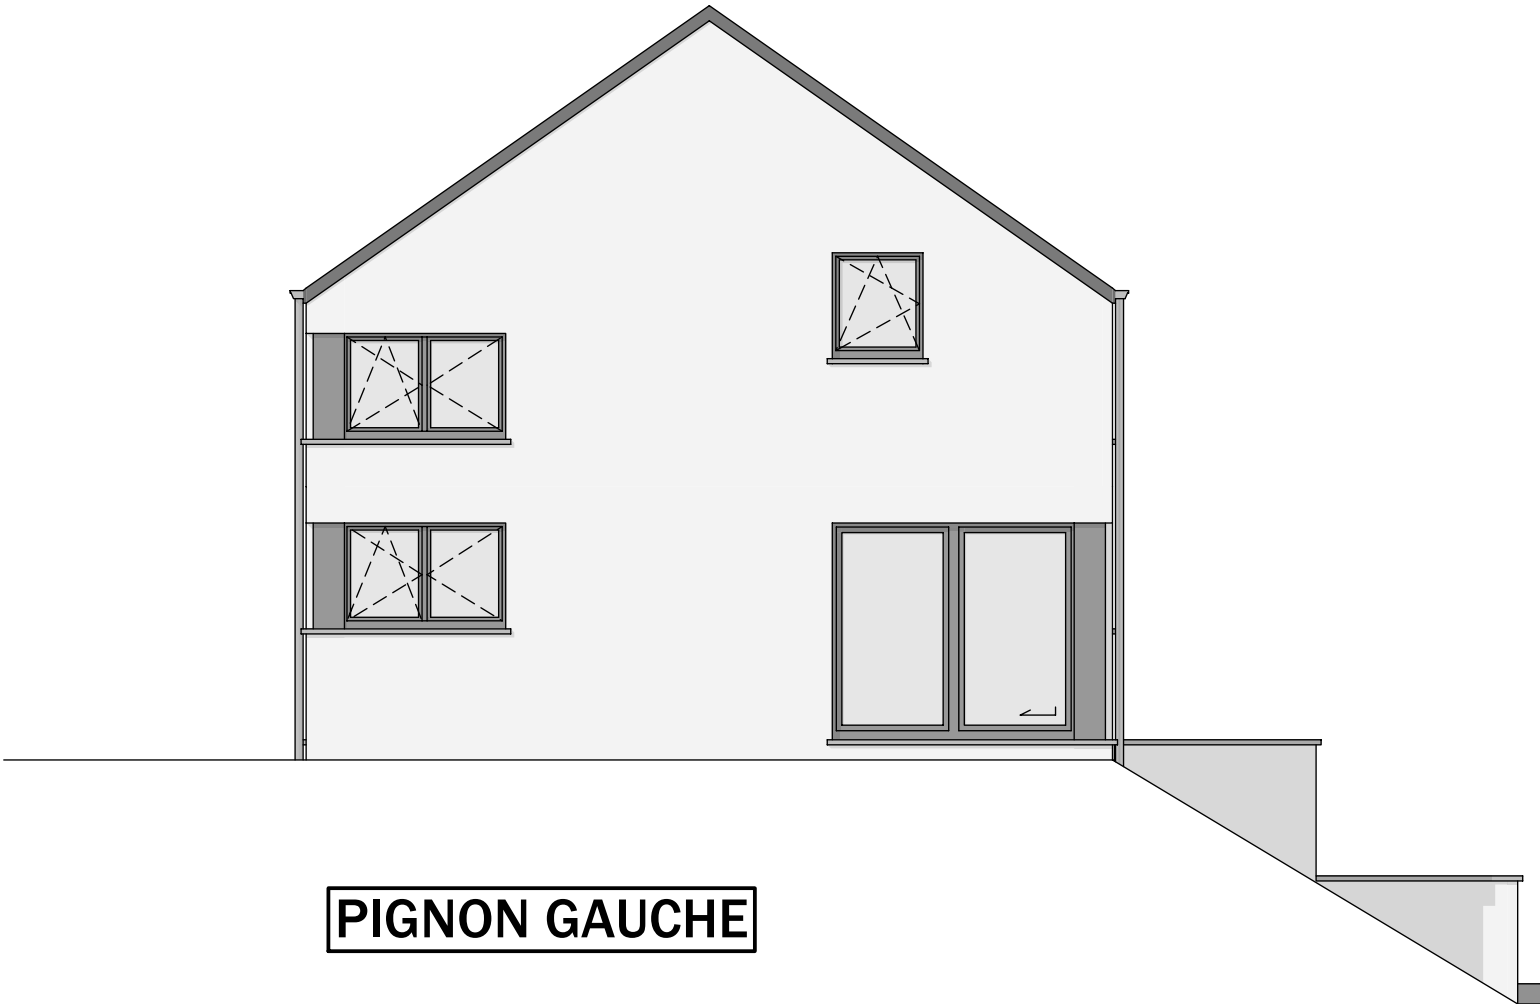

PIGNON GAUCHE