

Mr & Mme DUPONT - CHARNIAUX

Projet de construction d'une habitation à BOUFFIOULX

Image à titre d'illustration, non contractuelle.



PERSPECTIVE

AP-260025-01-DUPONT-LOJU-CAAL	
Date :	21/01/26
Echelle :	

Le présent projet reste la propriété de la S.A. THOMAS & PIRON . Il est protégé par la législation en matière de création et ne peut en aucun cas faire l'objet d'une copie même partielle sans l'autorisation de l'auteur .

Mr & Mme DUPONT - CHARNIAUX

Projet de construction d'une habitation à BOUFFIOULX



Image à titre d'illustration, non contractuelle.



PERSPECTIVE

AP-260025-01-DUPONT-LOJU-CAAL	
Date :	21/01/26
Echelle :	

Le présent projet reste la propriété de la S.A. THOMAS & PIRON . Il est protégé par la législation en matière de création et ne peut en aucun cas faire l'objet d'une copie même partielle sans l'autorisation de l'auteur .

Mr & Mme DUPONT - CHARNIAUX

Projet de construction d'une habitation à BOUFFIOULX



Image à titre d'illustration, non contractuelle.



PERSPECTIVE

AP-260025-01-DUPONT-LOJU-CAAL	
Date :	21/01/26
Echelle :	

Le présent projet reste la propriété de la S.A. THOMAS & PIRON . Il est protégé par la législation en matière de création et ne peut en aucun cas faire l'objet d'une copie même partielle sans l'autorisation de l'auteur .

Mr & Mme DUPONT - CHARNIAUX

Projet de construction d'une habitation à BOUFFIOULX



Image à titre d'illustration, non contractuelle.



PERSPECTIVE

AP-260025-01-DUPONT-LOJU-CAAL	
Date :	21/01/26
Echelle :	

Le présent projet reste la propriété de la S.A. THOMAS & PIRON . Il est protégé par la législation en matière de création et ne peut en aucun cas faire l'objet d'une copie même partielle sans l'autorisation de l'auteur .

Mr & Mme DUPONT - CHARNIAUX

Projet de construction d'une habitation à BOUFFIOULX



Image à titre d'illustration, non contractuelle.



PERSPECTIVE

AP-260025-01-DUPONT-LOJU-CAAL	
Date :	21/01/26
Echelle :	

Le présent projet reste la propriété de la S.A. THOMAS & PIRON. Il est protégé par la législation en matière de création et ne peut en aucun cas faire l'objet d'une copie même partielle sans l'autorisation de l'auteur.

Mr & Mme DUPONT - CHARNIAUX

Projet de construction d'une habitation à BOUFFIOULX



Image à titre d'illustration, non contractuelle.




Le présent projet reste la propriété de la S.A. THOMAS & PIRON. Il est protégé par la législation en matière de création et ne peut en aucun cas faire l'objet d'une copie même partielle sans l'autorisation de l'auteur.




PERSPECTIVE

AP-260025-01-DUPONT-LOJU-CAAL	
Date :	21/01/26
Echelle :	

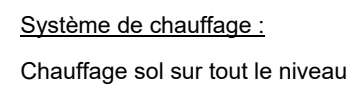

Mr & Mme DUPONT - CHARNIAUX

Projet de construction d'une habitation à BOUFFIOULX

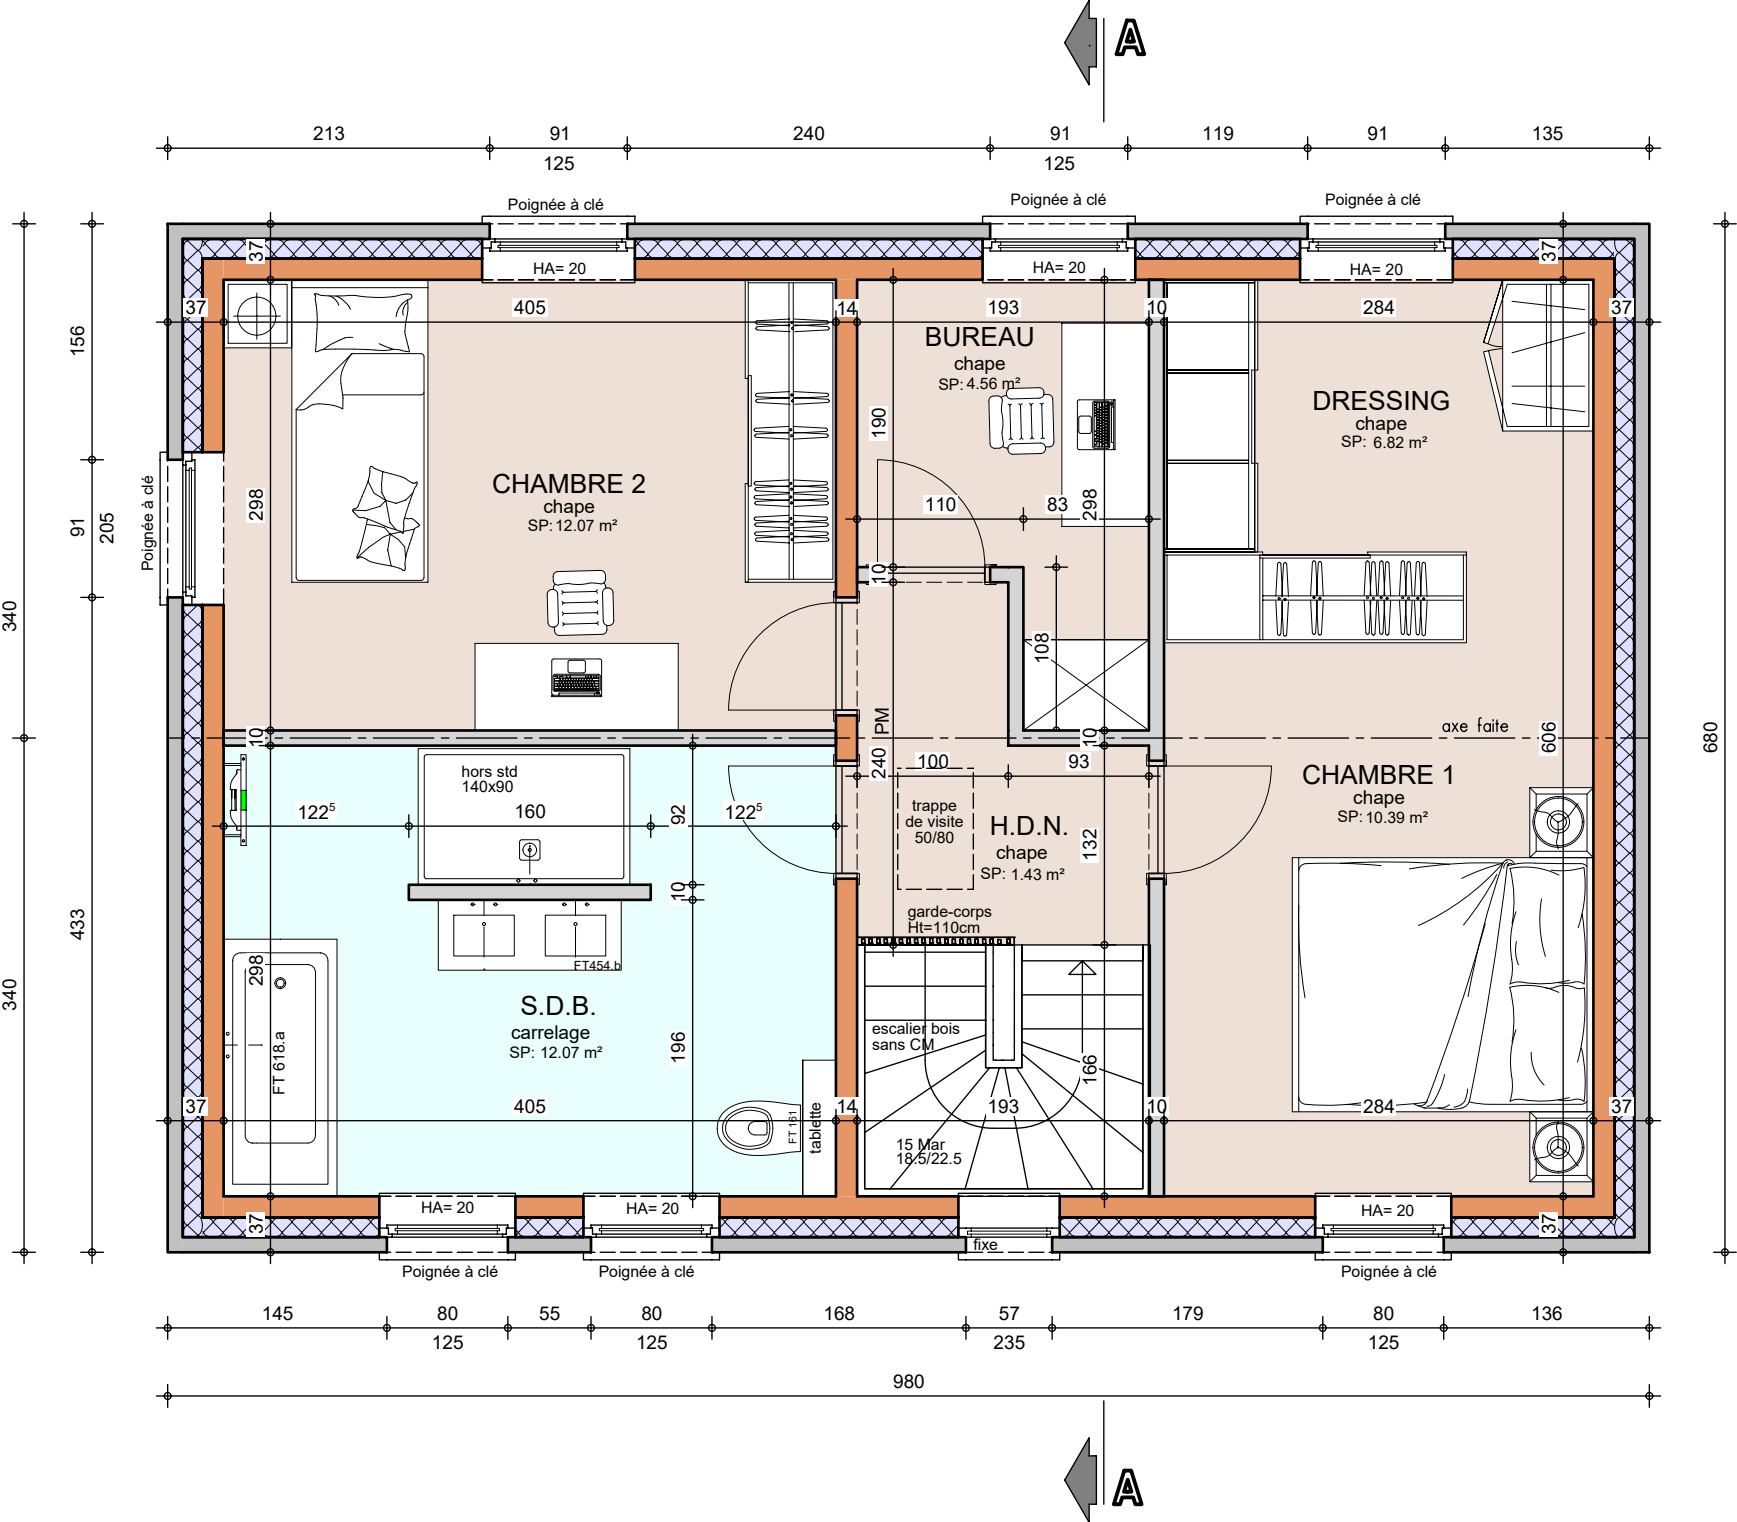


ETAGE

AP-260025-01-DUPONT-LOJU-CAAL
Date : 21/01/2026
Echelle : 1/50




Le présent projet reste la propriété de la S.A. THOMAS & PIRON. Il est protégé par la législation en matière de création et ne peut en aucun cas faire l'objet d'une copie même partielle sans l'autorisation de l'auteur.

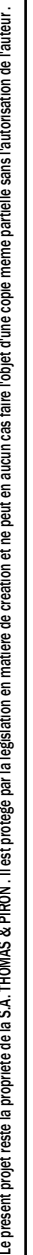

Mr & Mme DUPONT - CHARNIAUX

Projet de construction d'une habitation à BOUFFIOULX

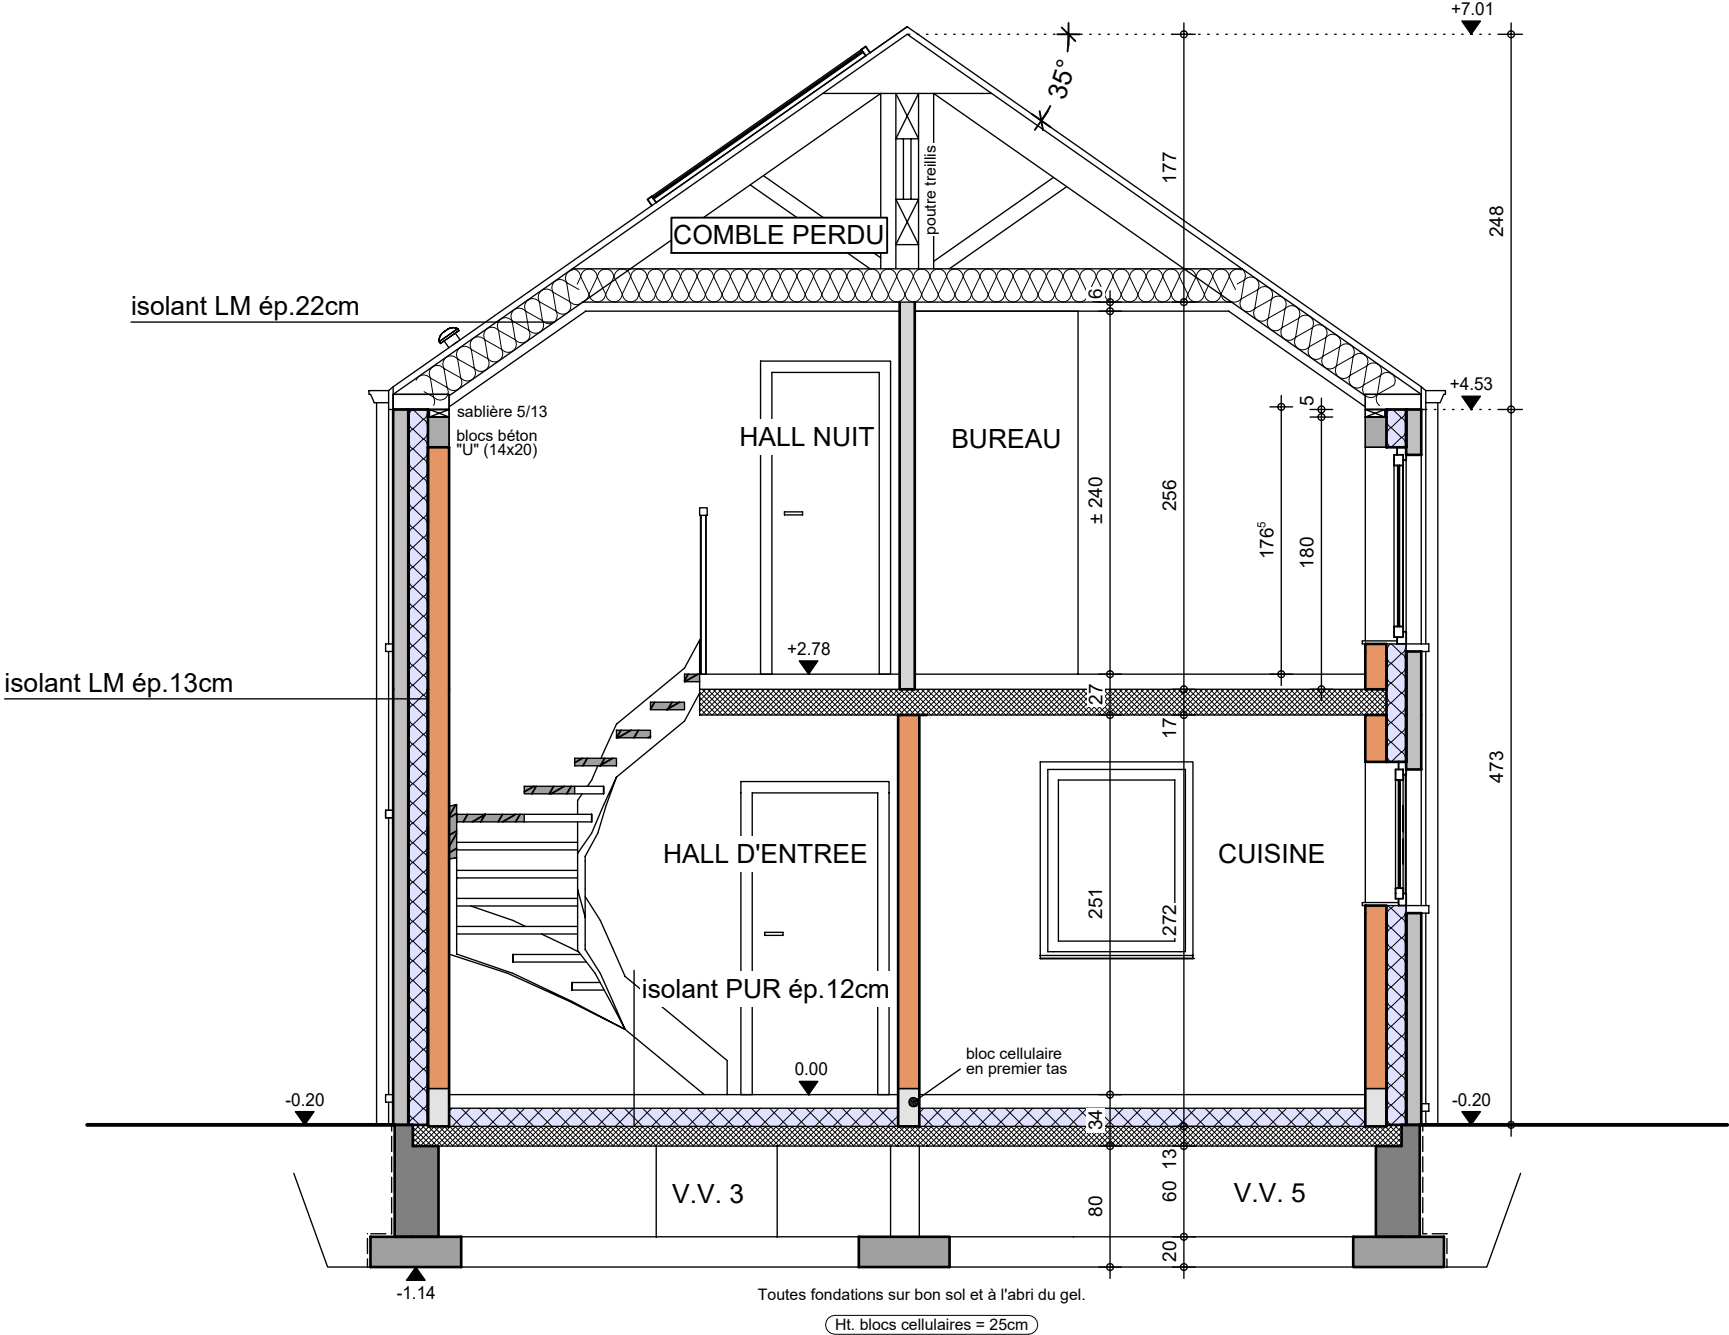

COUPE AA

AP-260025-01-DUPONT-LOJU-CAAL

Date : 21/01/2026

Echelle : 1/50

Mr & Mme DUPONT - CHARNIAUX

Projet de construction d'une habitation à BOUFFIOULX

Image à titre d'illustration, non contractuelle.



FACADE AVANT

AP-260025-01-DUPONT-LOJU-CAAL	
Date :	21/01/26
Echelle :	

Le présent projet reste la propriété de la S.A. THOMAS & PIRON . Il est protégé par la législation en matière de création et ne peut en aucun cas faire l'objet d'une copie même partielle sans l'autorisation de l'auteur .

Mr & Mme DUPONT - CHARNIAUX

Projet de construction d'une habitation à BOUFFIOULX



Image à titre d'illustration, non contractuelle.



FACADE ARRIERE



AP-260025-01-DUPONT-LOJU-CAAL	
Date :	21/01/26
Echelle :	

Le présent projet reste la propriété de la S.A. THOMAS & PIRON . Il est protégé par la législation en matière de création et ne peut en aucun cas faire l'objet d'une copie même partielle sans l'autorisation de l'auteur .

Mr & Mme DUPONT - CHARNIAUX

Projet de construction d'une habitation à BOUFFIOULX



Image à titre d'illustration, non contractuelle.



PIGNON DROIT

AP-260025-01-DUPONT-LOJU-CAAL	
Date :	21/01/26
Echelle :	

Le présent projet reste la propriété de la S.A. THOMAS & PIRON . Il est protégé par la législation en matière de création et ne peut en aucun cas faire l'objet d'une copie même partielle sans l'autorisation de l'auteur .

Mr & Mme DUPONT - CHARNIAUX

Projet de construction d'une habitation à BOUFFIOULX

Image à titre d'illustration, non contractuelle.



PIGNON GAUCHE

AP-260025-01-DUPONT-LOJU-CAAL

Date : 21/01/26

Echelle :

Le présent projet reste la propriété de la S.A. THOMAS & PIRON. Il est protégé par la législation en matière de création et ne peut en aucun cas faire l'objet d'une copie même partielle sans l'autorisation de l'auteur.