



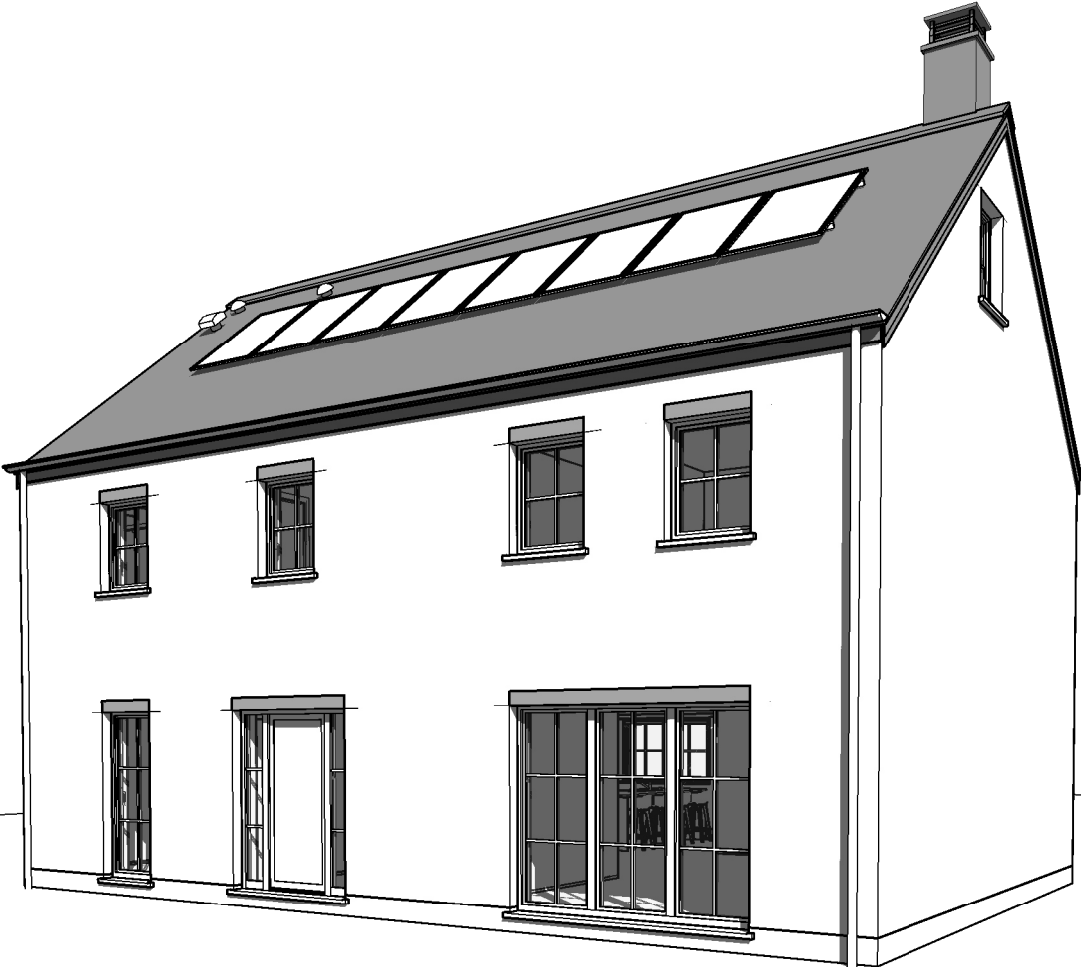


|                              |            |           |
|------------------------------|------------|-----------|
| AP-220374.01-/VLOG-HEPA-VACH |            |           |
| Date :                       | 25/04/2023 | Echelle : |

Le présent projet reste la propriété de la S.A. THOMAS & PIRON. Il est protégé par la législation en matière de création et ne peut en aucun cas faire l'objet d'une copie même partielle sans l'autorisation de l'auteur.

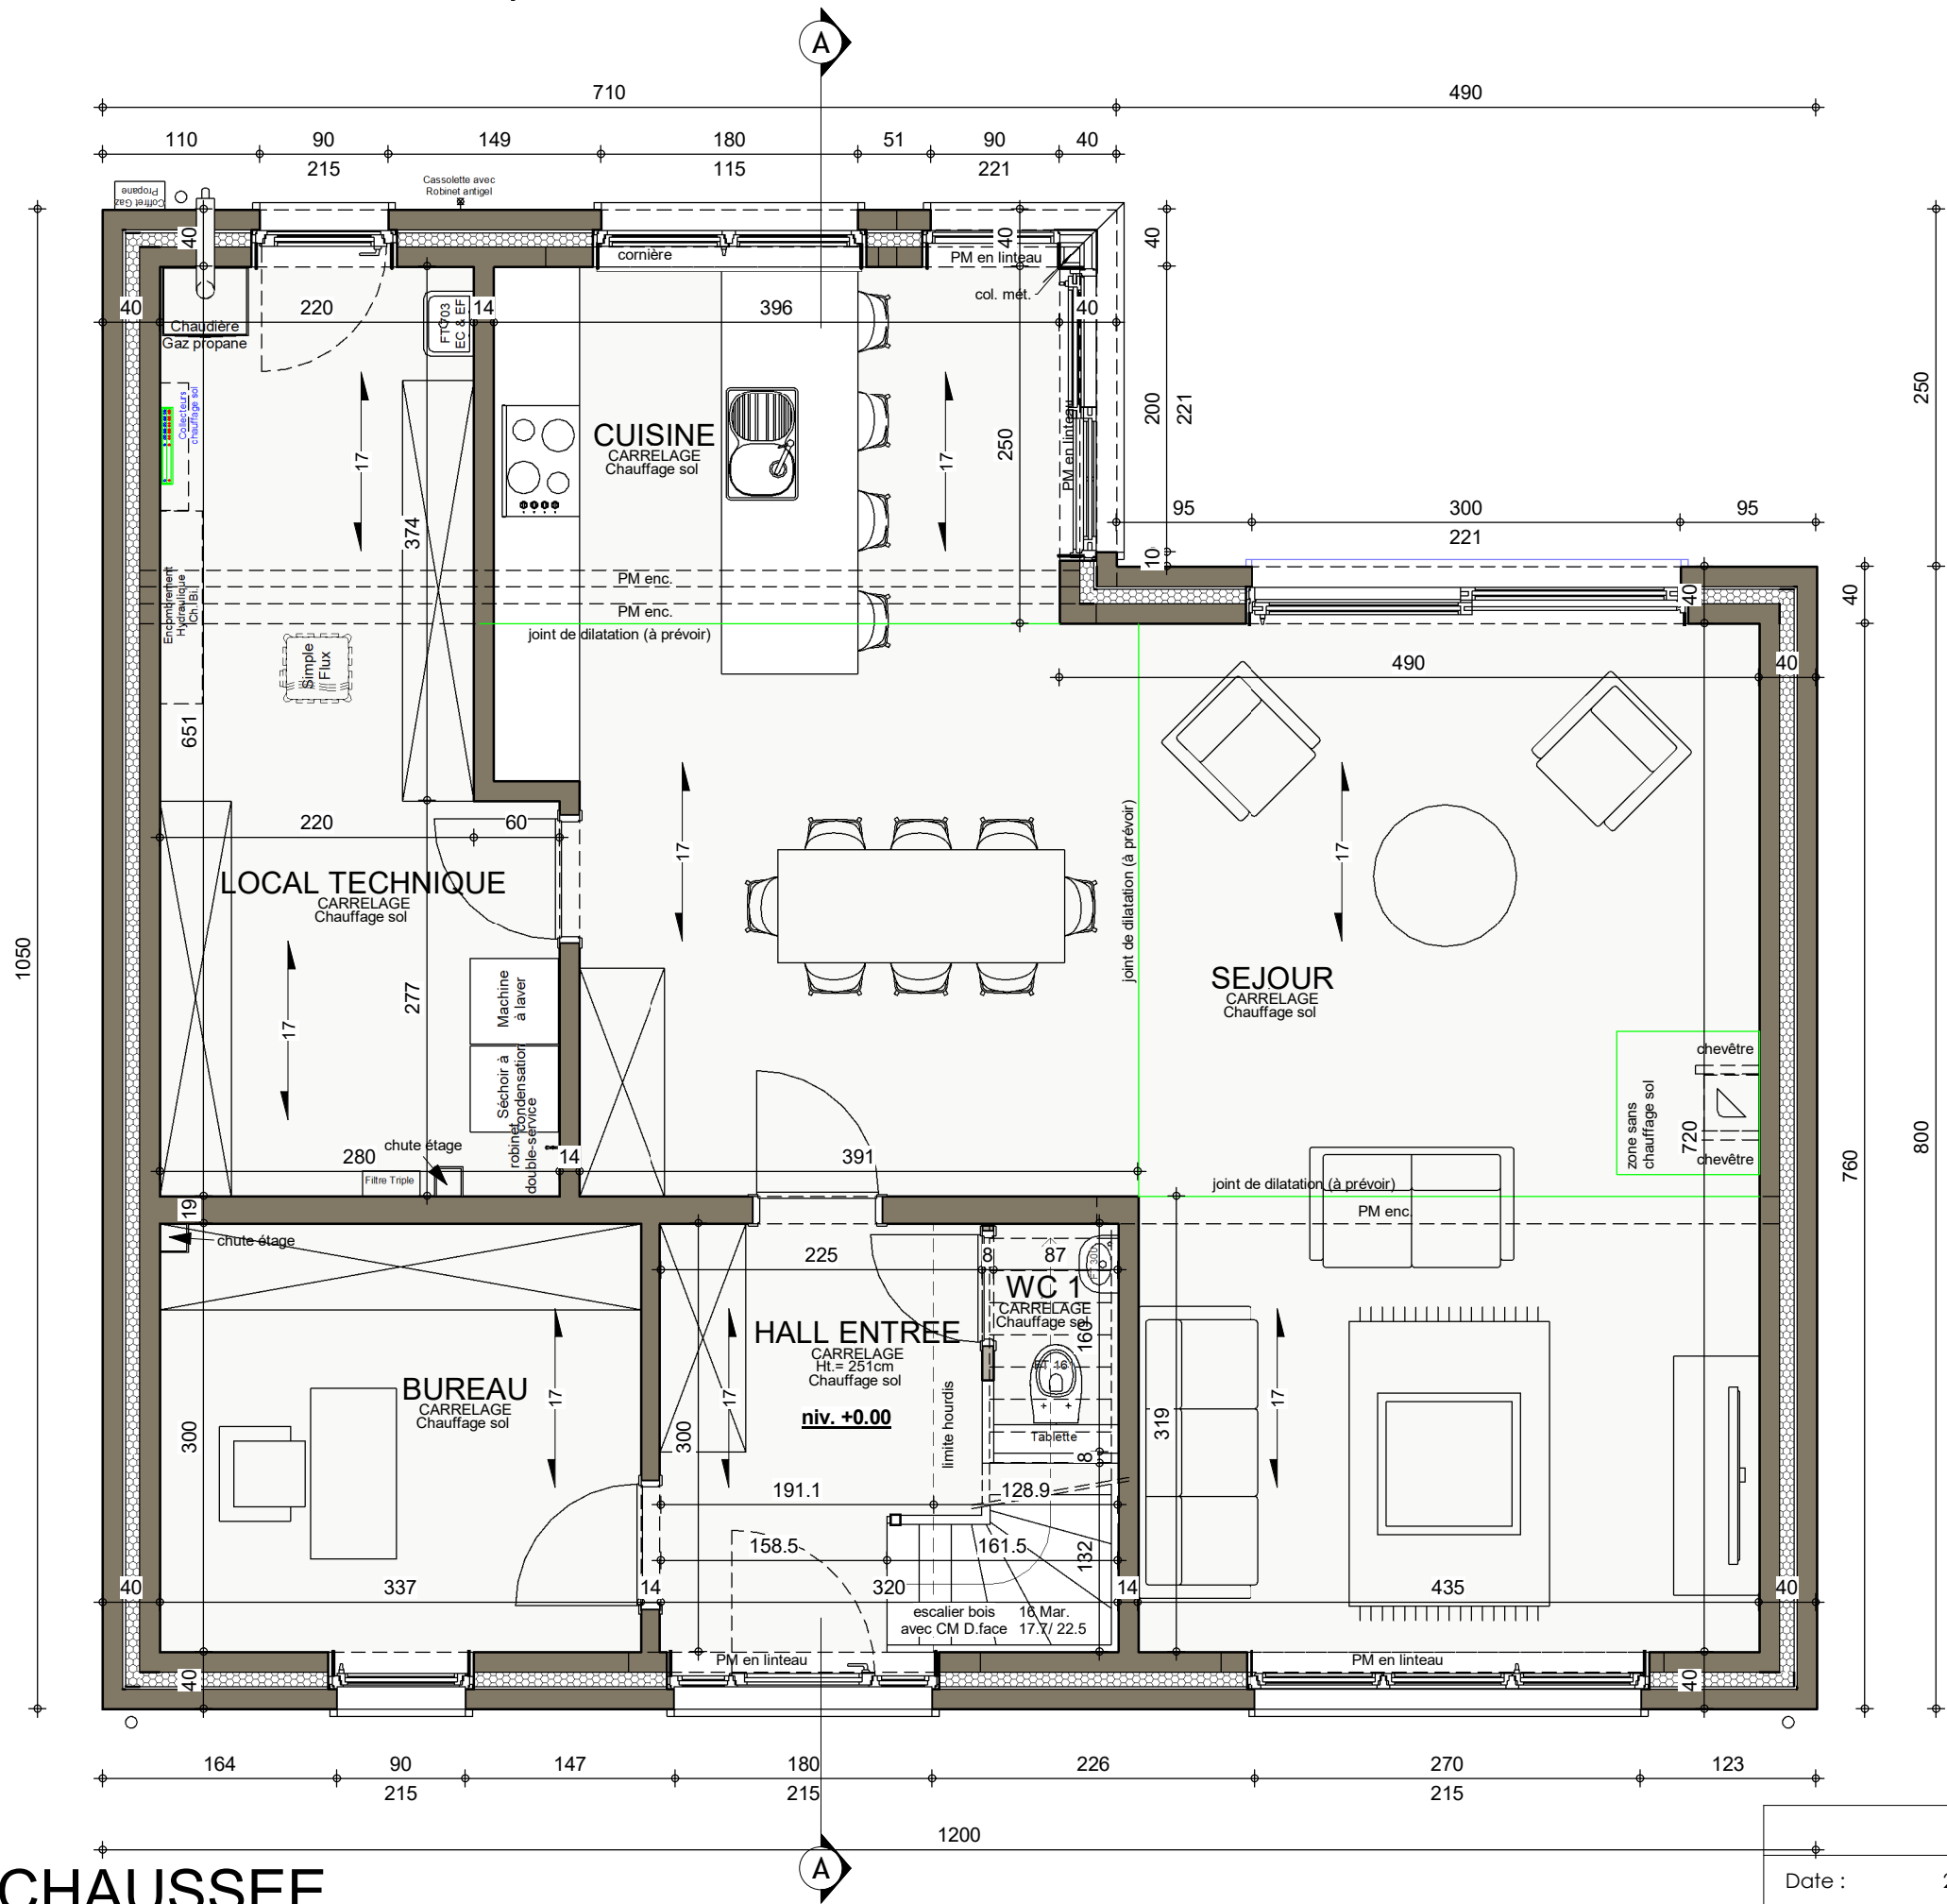

REZ-DE-CHAUSSEE

|                              |            |           |      |
|------------------------------|------------|-----------|------|
| AP-220374.01-/VLOG-HEPA-VACH |            |           |      |
| Date :                       | 25/04/2023 | Echelle : | 1/50 |

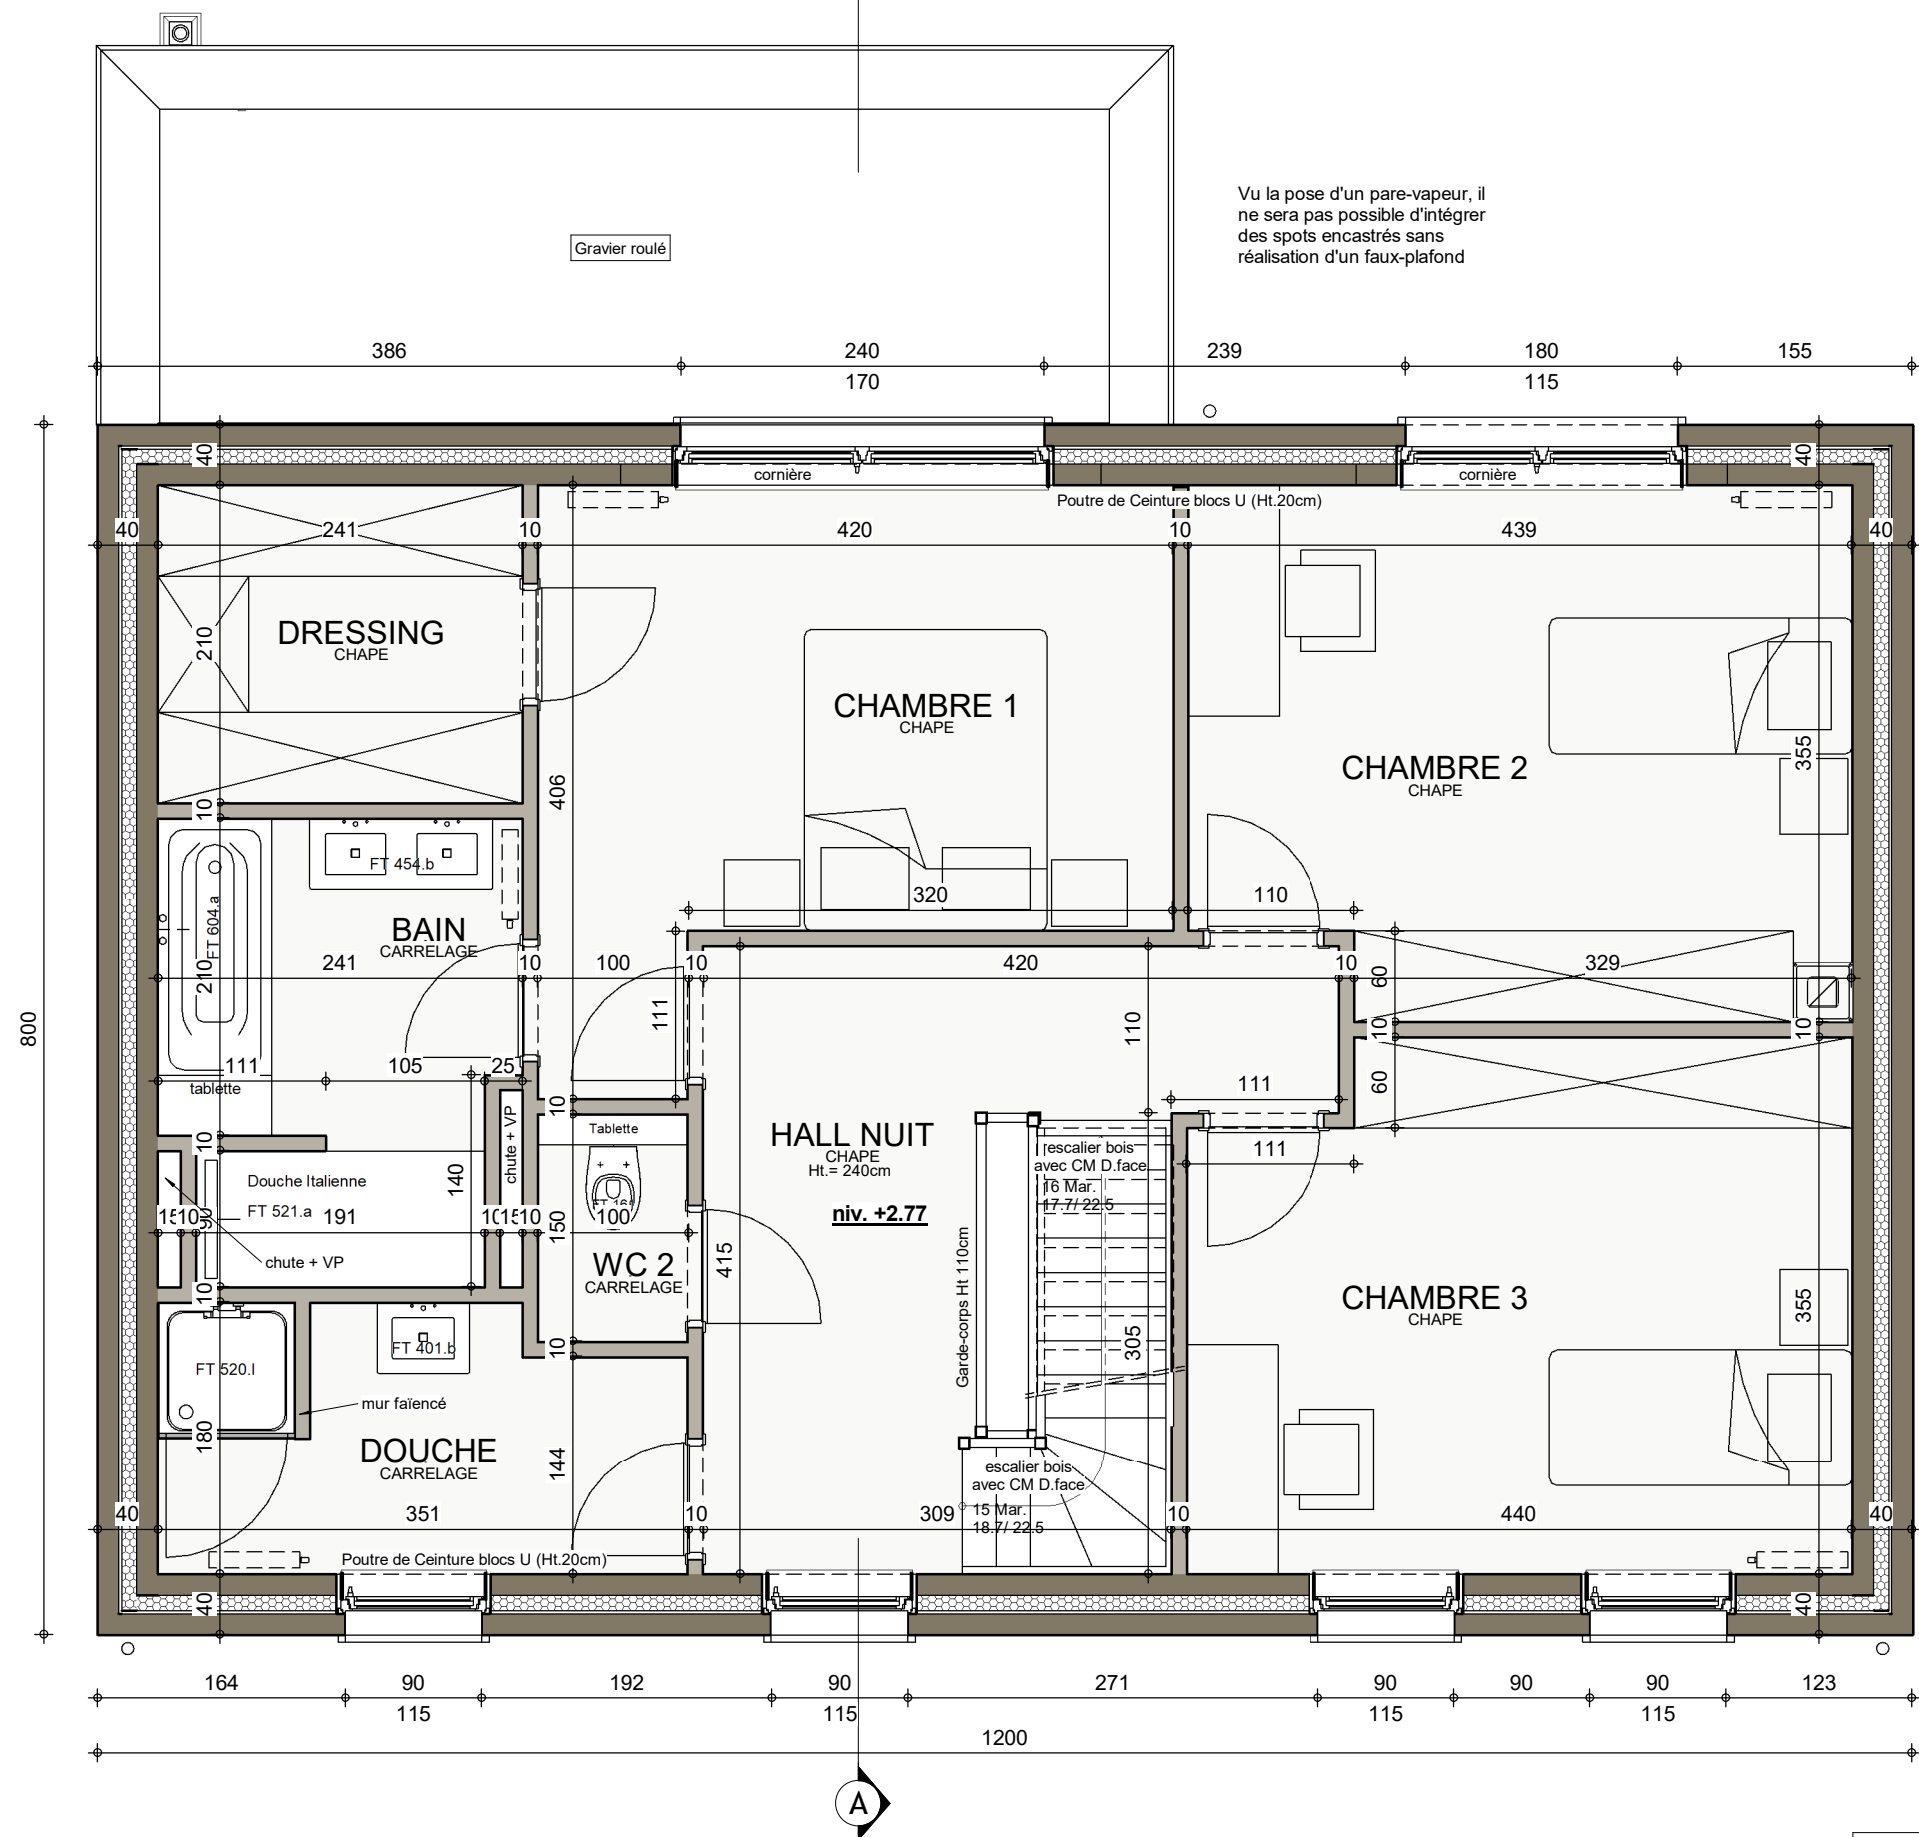


Vu la pose d'un pare-vapeur, il ne sera pas possible d'intégrer des spots encastrés sans réalisation d'un faux-plafond




ETAGE

|                              |            |           |      |
|------------------------------|------------|-----------|------|
| AP-220374.01-/VLOG-HEPA-VACH |            |           |      |
| Date :                       | 25/04/2023 | Echelle : | 1/50 |

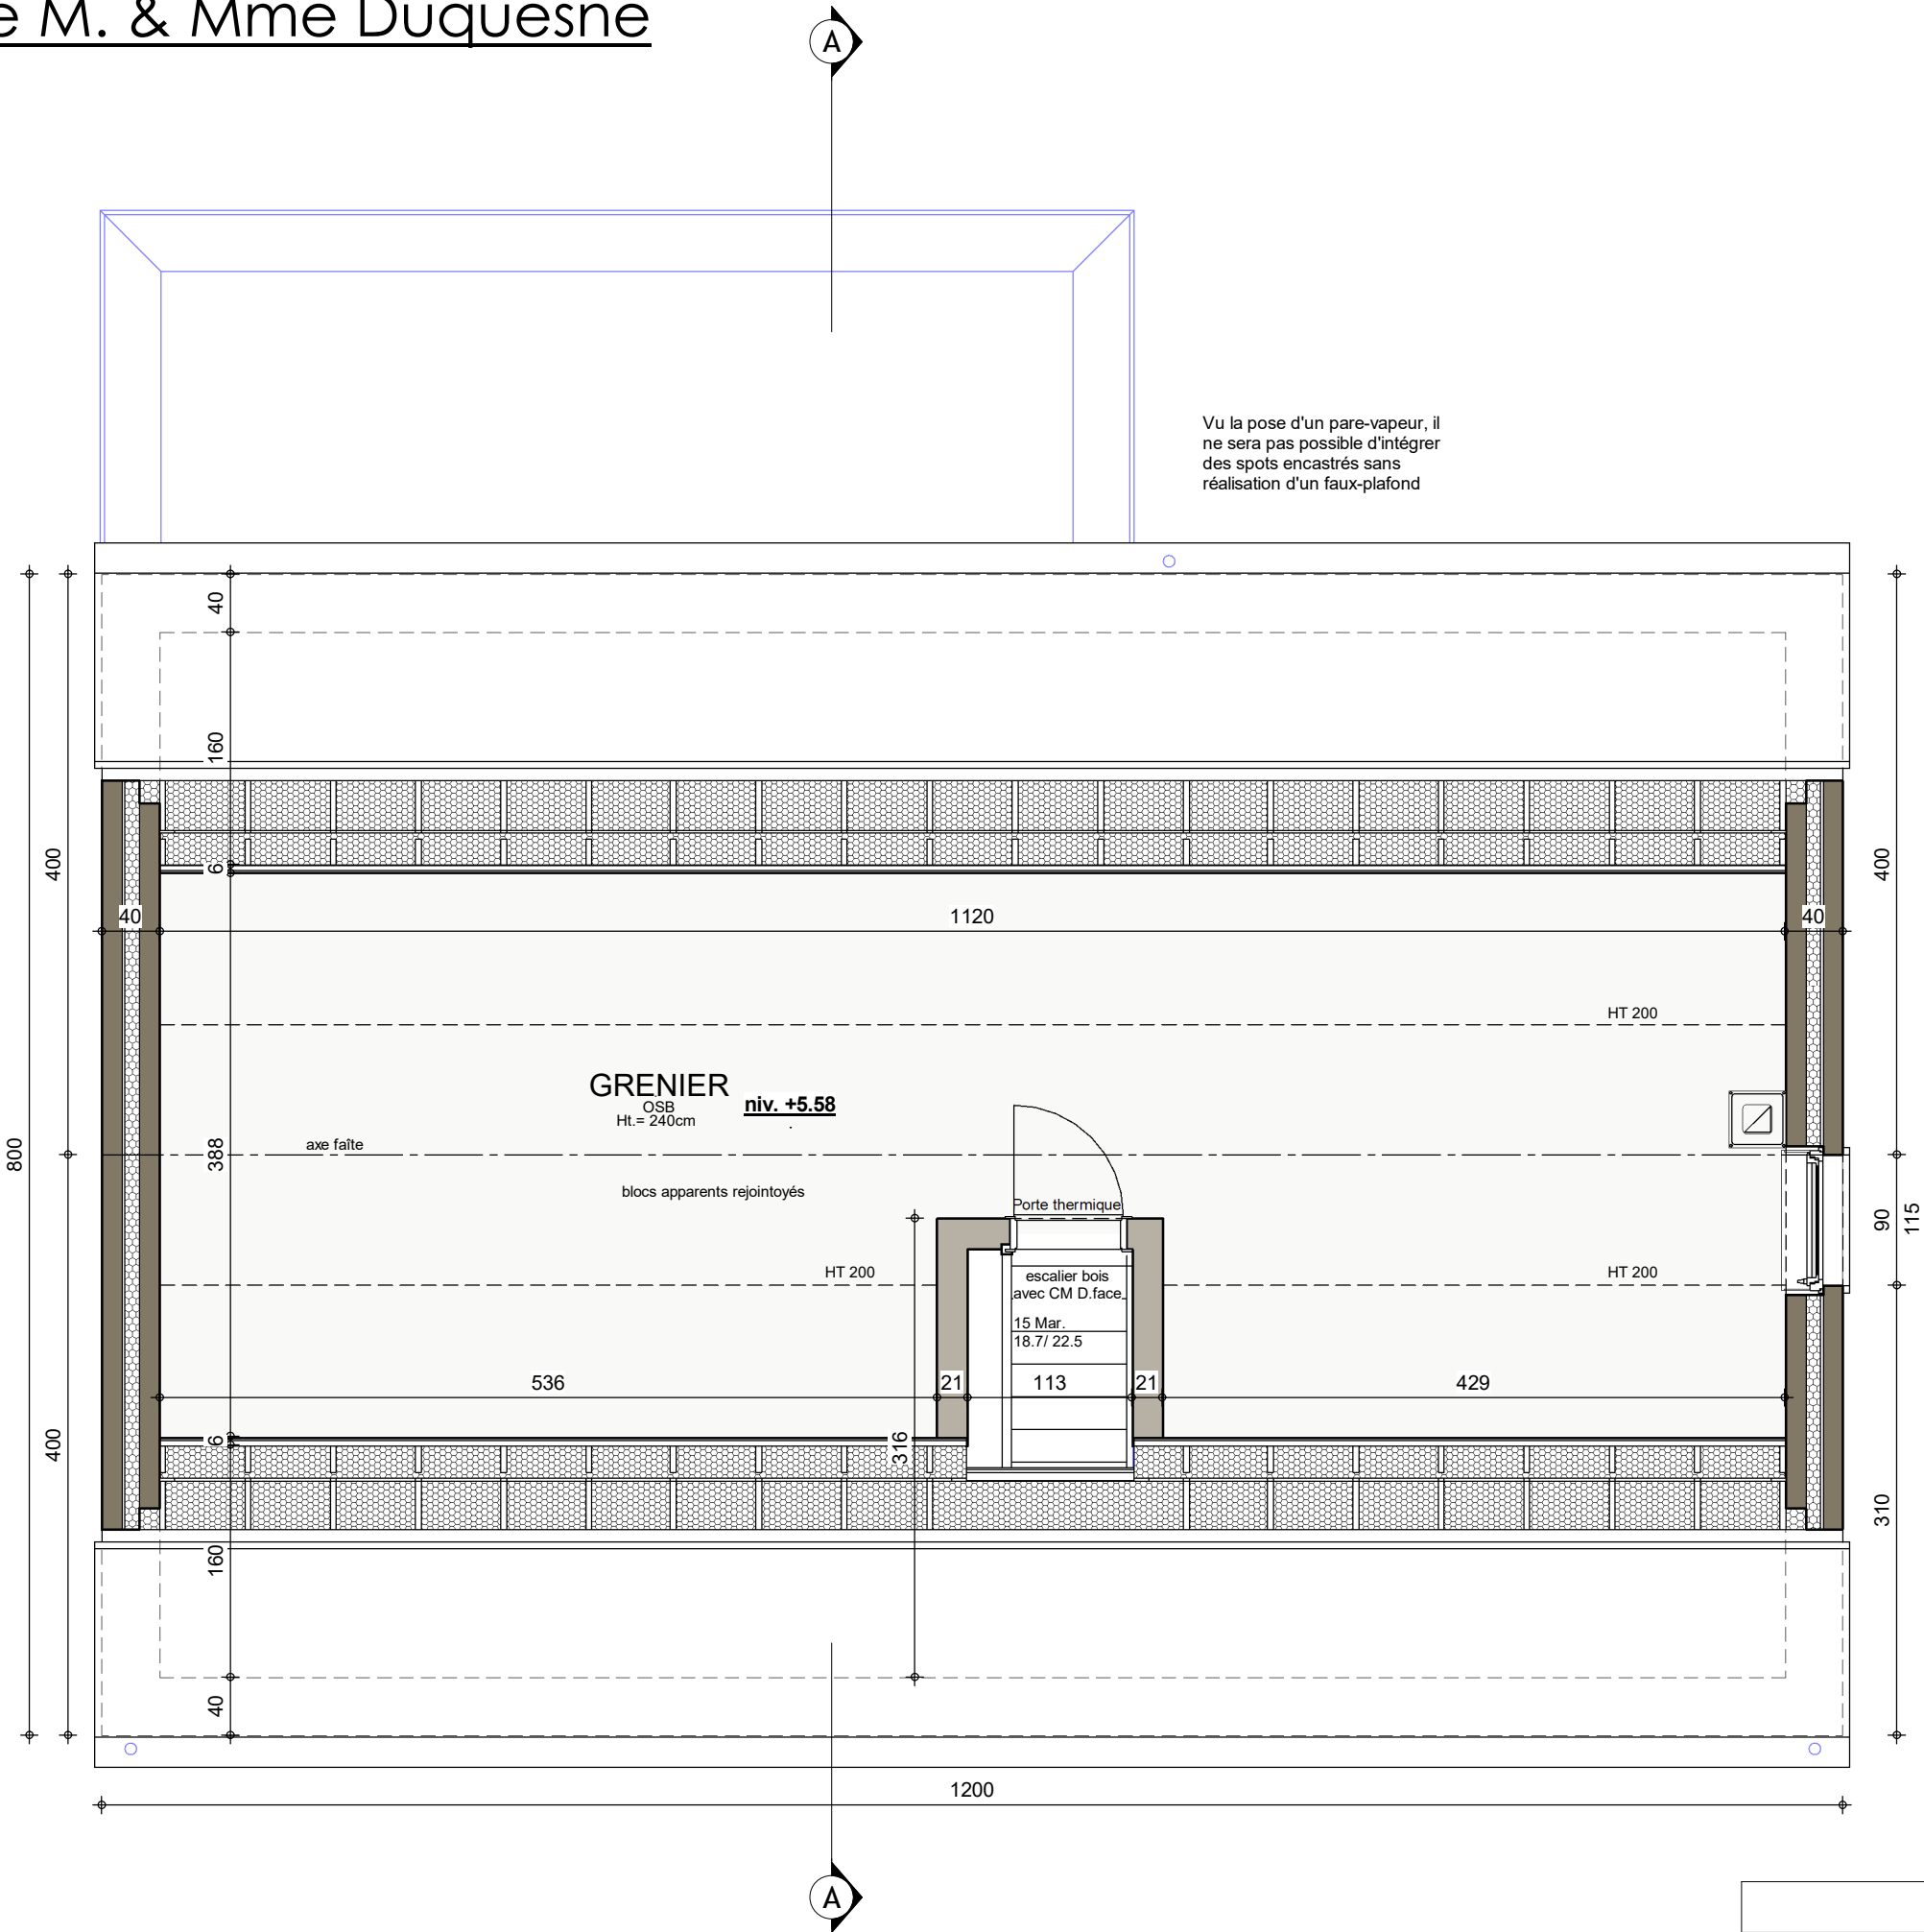

COMBLES

|                              |            |           |      |
|------------------------------|------------|-----------|------|
| AP-220374.01-/VLOG-HEPA-VACH |            |           |      |
| Date :                       | 25/04/2023 | Echelle : | 1/50 |

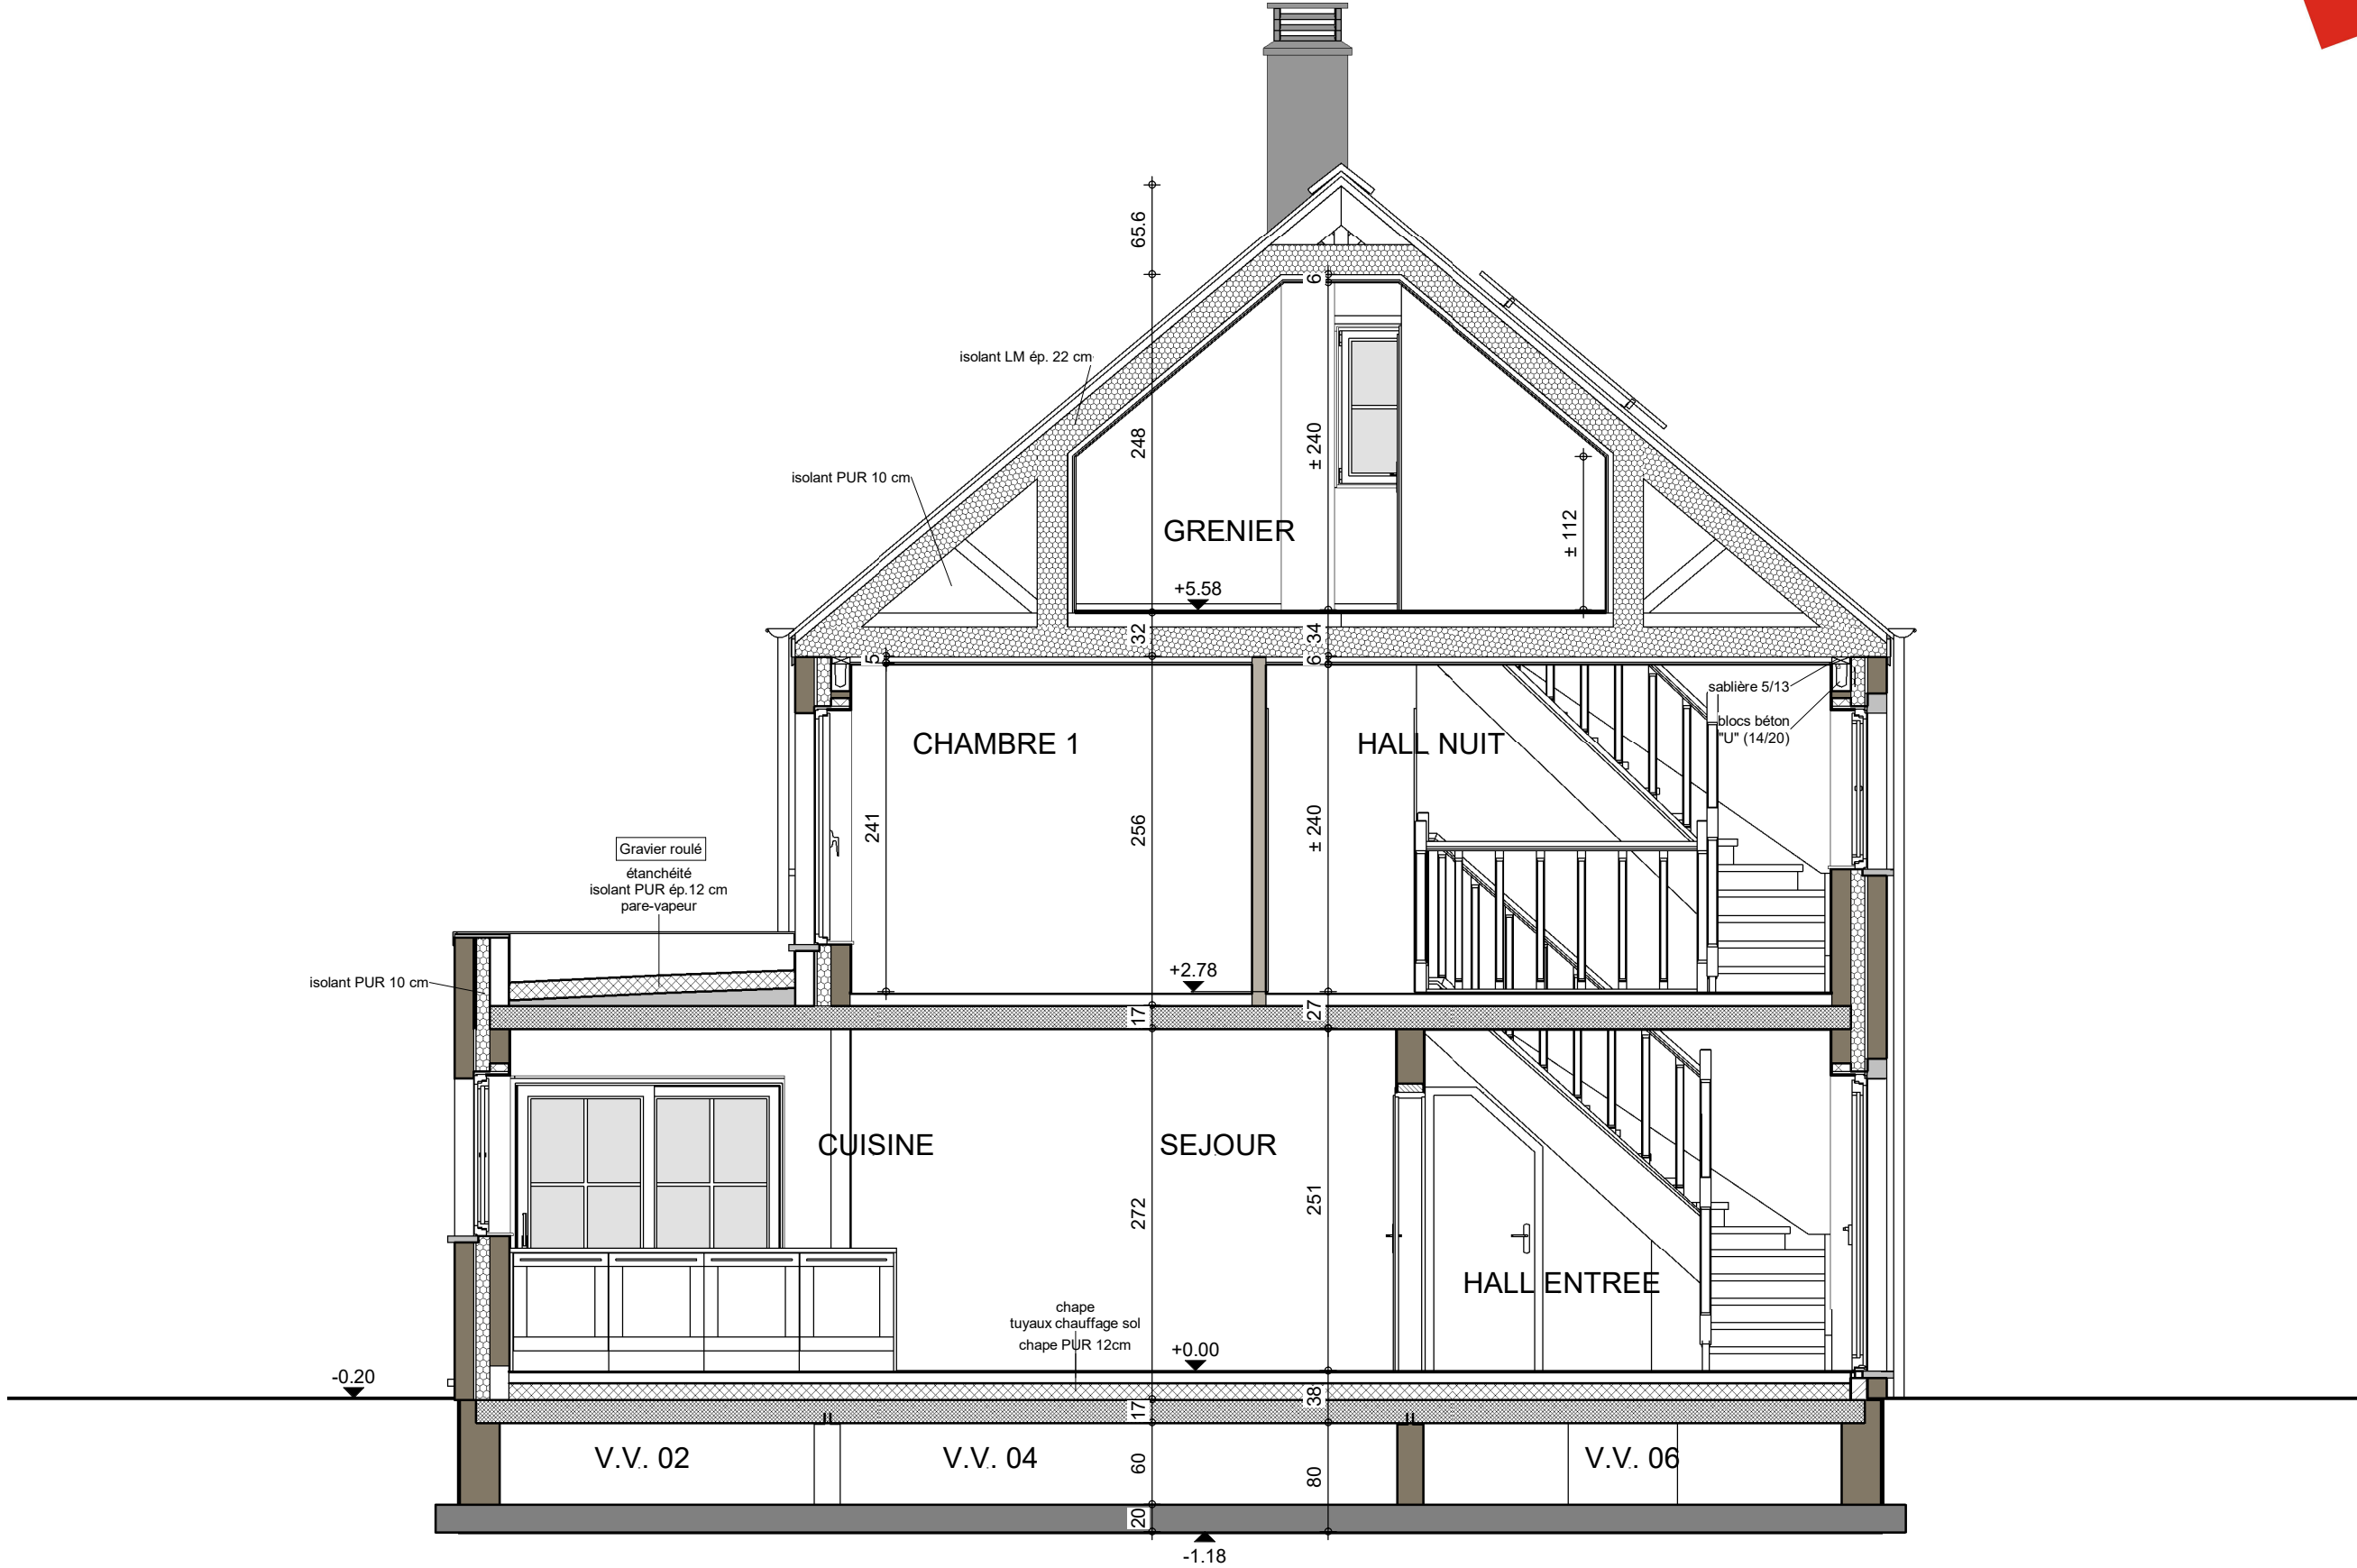


COUPE AA



|                              |            |           |      |
|------------------------------|------------|-----------|------|
| AP-220374.01-/VLOG-HEPA-VACH |            |           |      |
| Date :                       | 25/04/2023 | Echelle : | 1/50 |

Le présent projet reste la propriété de la S.A. THOMAS & PIRON. Il est protégé par la législation en matière de création et ne peut en aucun cas faire l'objet d'une copie même partielle sans l'autorisation de l'auteur.

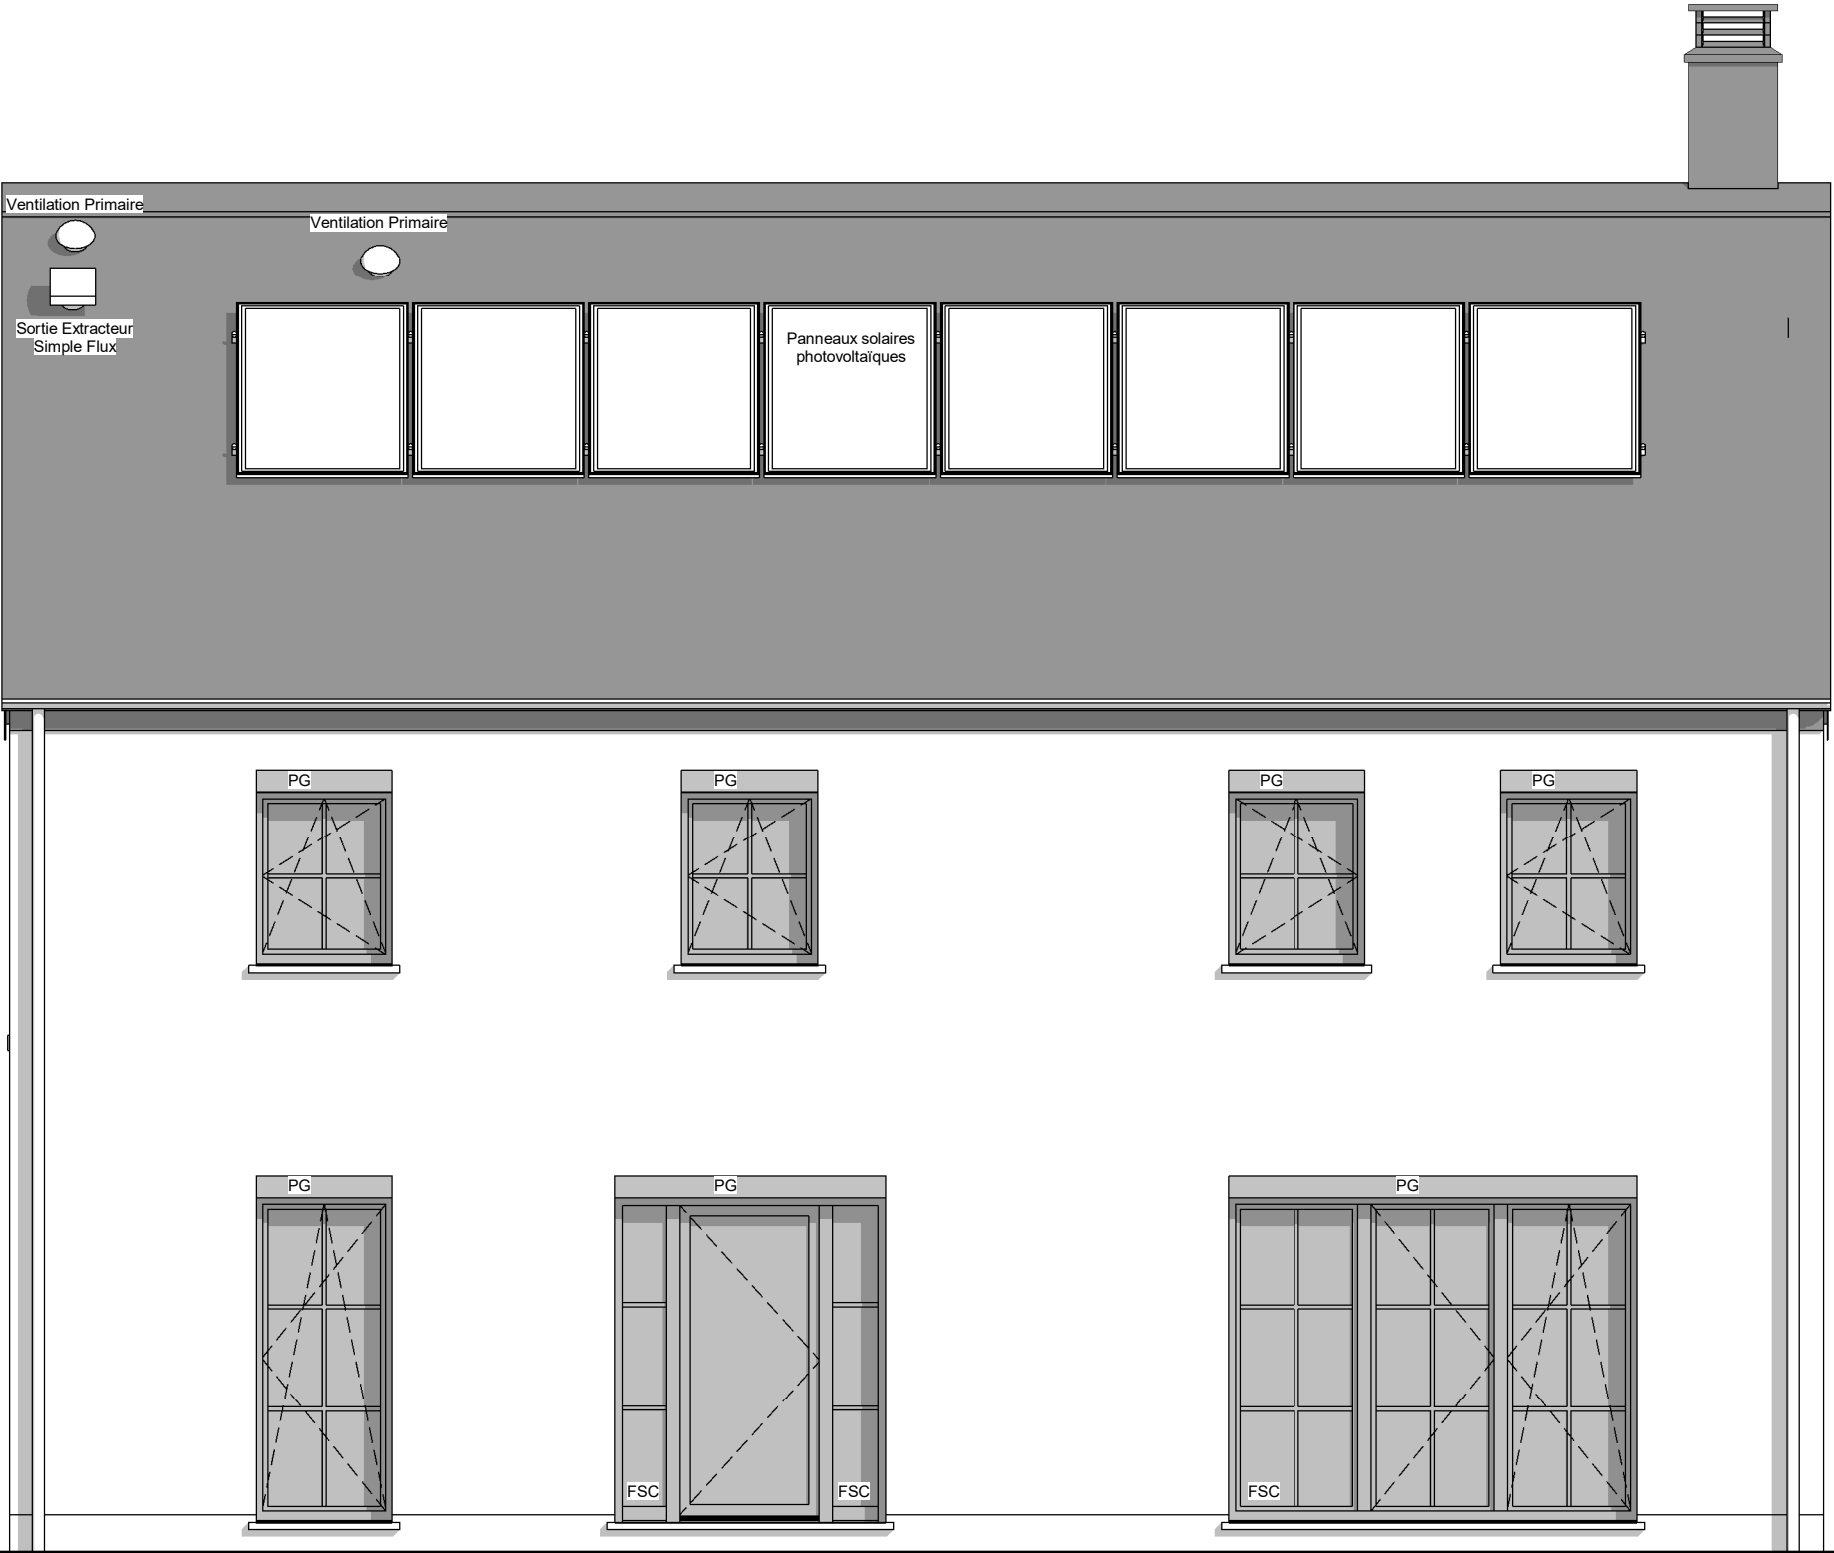

FACADE AVANT

|                              |            |           |      |
|------------------------------|------------|-----------|------|
| AP-220374.01-/VLOG-HEPA-VACH |            |           |      |
| Date :                       | 25/04/2023 | Echelle : | 1/50 |

Le présent projet reste la propriété de la S.A. THOMAS & PIRON. Il est protégé par la législation en matière de création et ne peut en aucun cas faire l'objet d'une copie même partielle sans l'autorisation de l'auteur.



FACADE ARRIERE

|                              |            |           |      |
|------------------------------|------------|-----------|------|
| AP-220374.01-/VLOG-HEPA-VACH |            |           |      |
| Date :                       | 25/04/2023 | Echelle : | 1/50 |


Le présent projet reste la propriété de la S.A. THOMAS & PIRON. Il est protégé par la législation en matière de création et ne peut en aucun cas faire l'objet d'une copie même partielle sans l'autorisation de l'auteur.



PIGNON DROIT

|                              |            |           |      |
|------------------------------|------------|-----------|------|
| AP-220374.01-/VLOG-HEPA-VACH |            |           |      |
| Date :                       | 25/04/2023 | Echelle : | 1/50 |

Le présent projet reste la propriété de la S.A. THOMAS & PIRON. Il est protégé par la législation en matière de création et ne peut en aucun cas faire l'objet d'une copie même partielle sans l'autorisation de l'auteur.

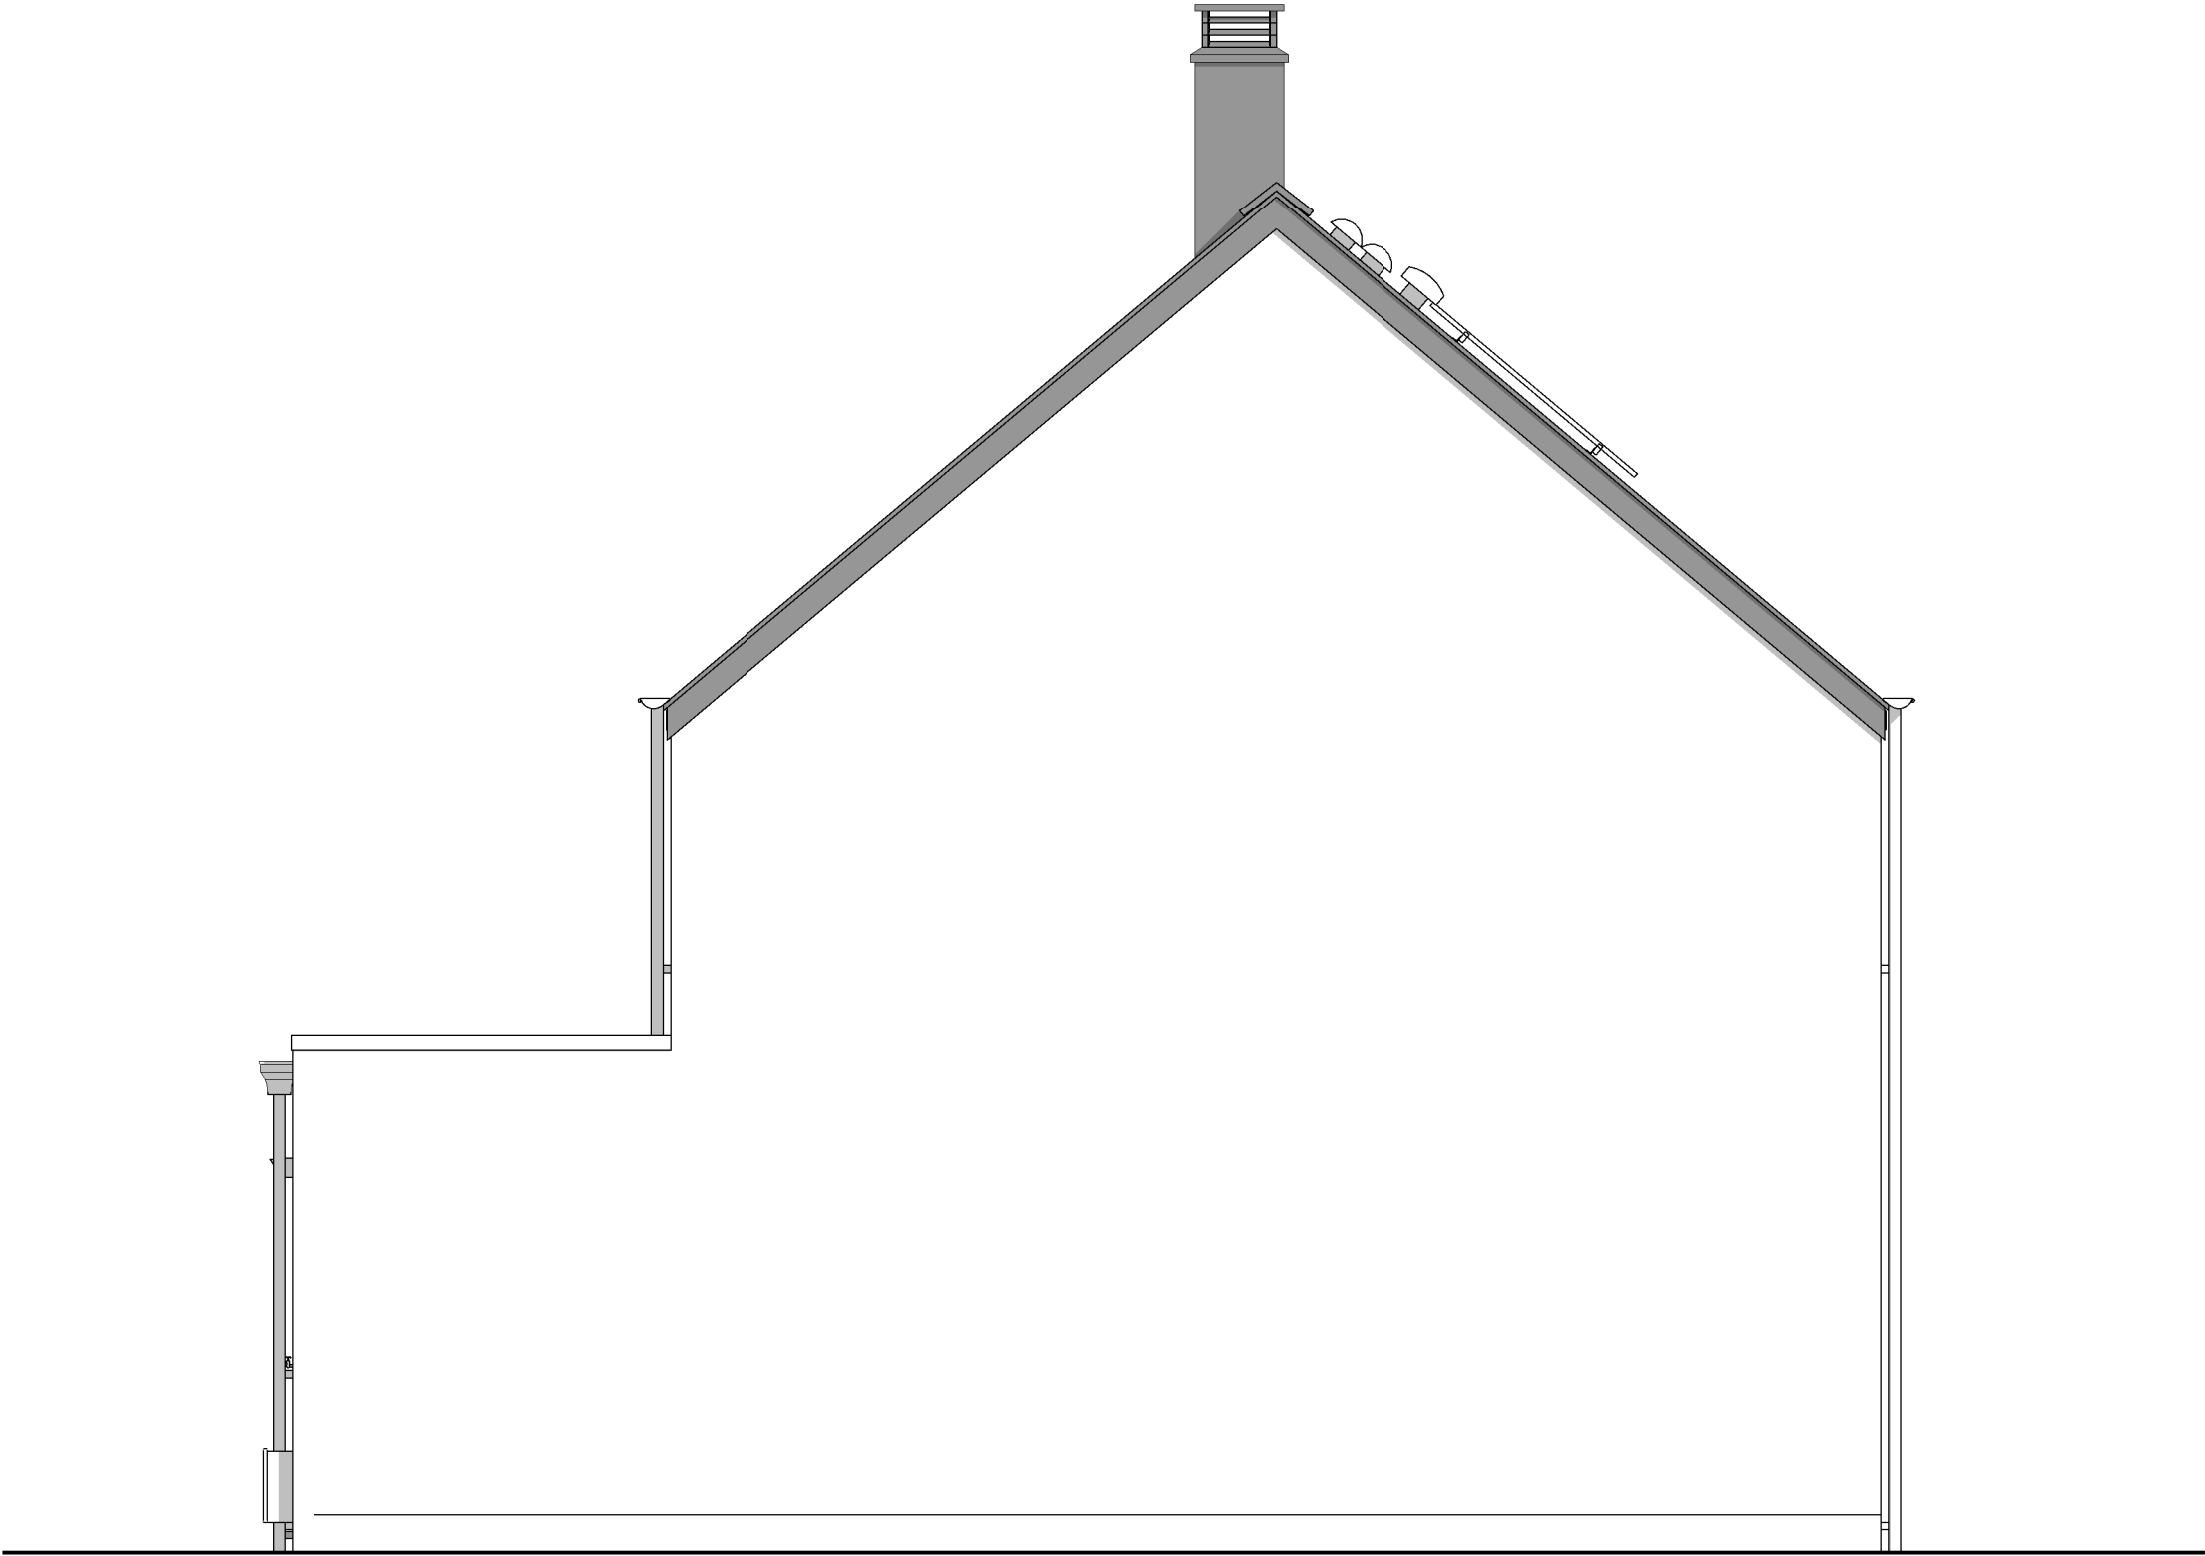

PIGNON GAUCHE

|                              |            |           |      |
|------------------------------|------------|-----------|------|
| AP-220374.01-/VLOG-HEPA-VACH |            |           |      |
| Date :                       | 25/04/2023 | Echelle : | 1/50 |

Le présent projet reste la propriété de la S.A. THOMAS & PIRON. Il est protégé par la législation en matière de création et ne peut en aucun cas faire l'objet d'une copie même partielle sans l'autorisation de l'auteur.