
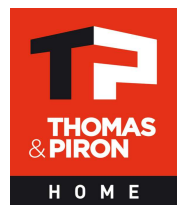



Date :	08/11/2021	Echelle :

Le présent projet reste la propriété de la S.A. THOMAS & PIRON. Il est protégé par la législation en matière de création et ne peut en aucun cas faire l'objet d'une copie même partielle sans l'autorisation de l'auteur.

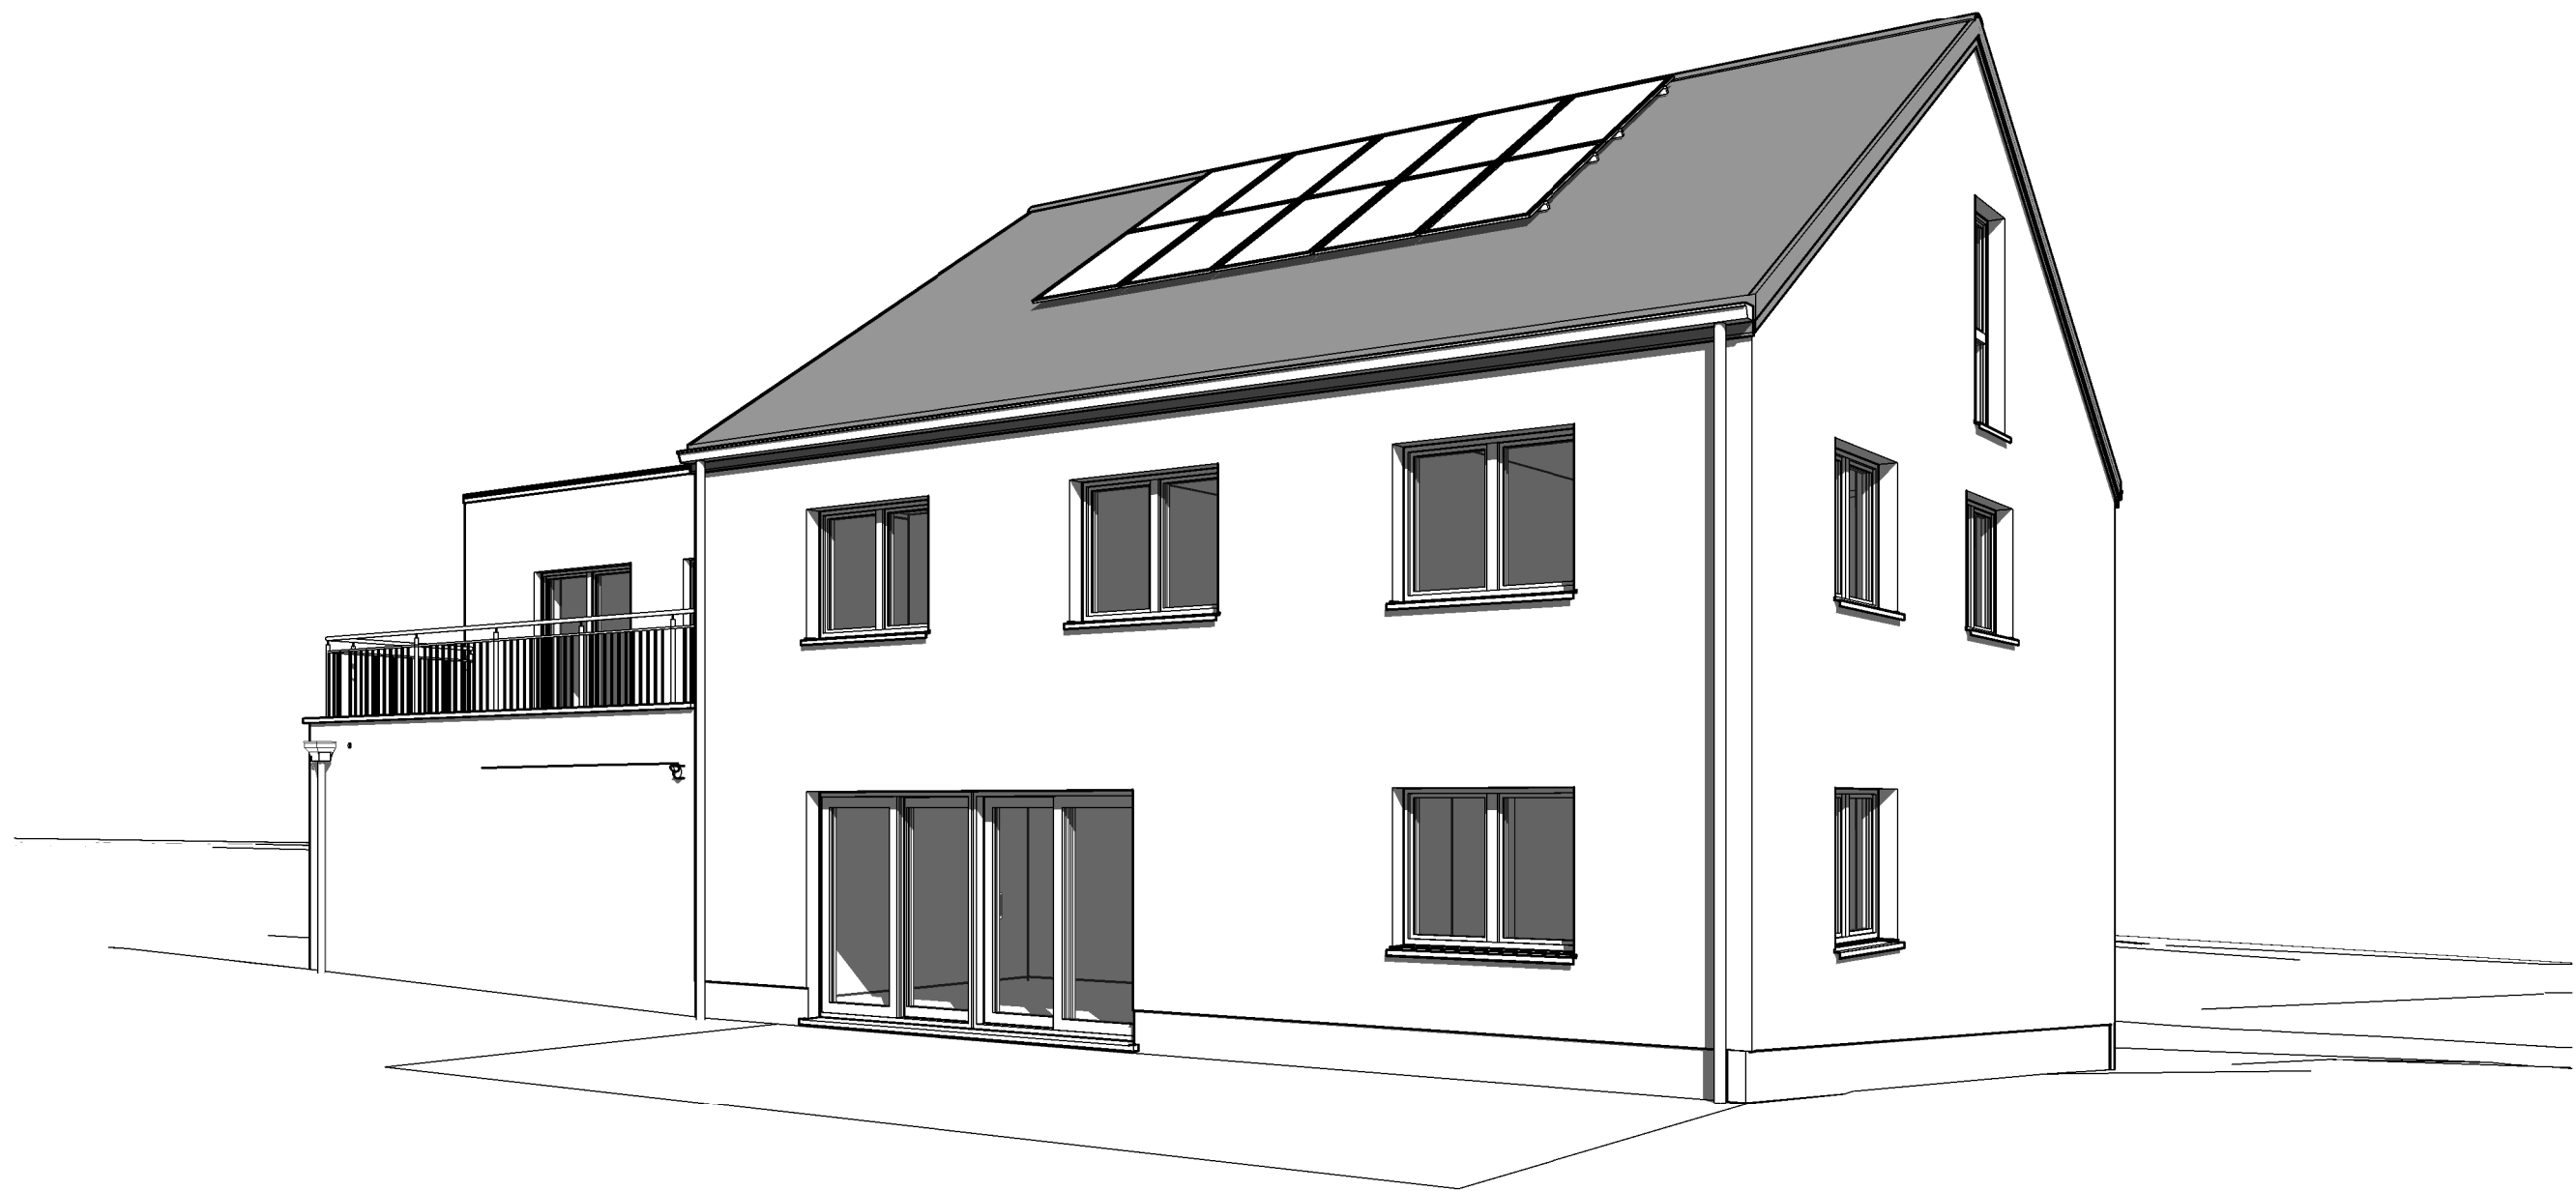

Date :	08/11/2021	Echelle :


Le présent projet reste la propriété de la S.A. THOMAS & PIRON. Il est protégé par la législation en matière de création et ne peut en aucun cas faire l'objet d'une copie même partielle sans l'autorisation de l'auteur.

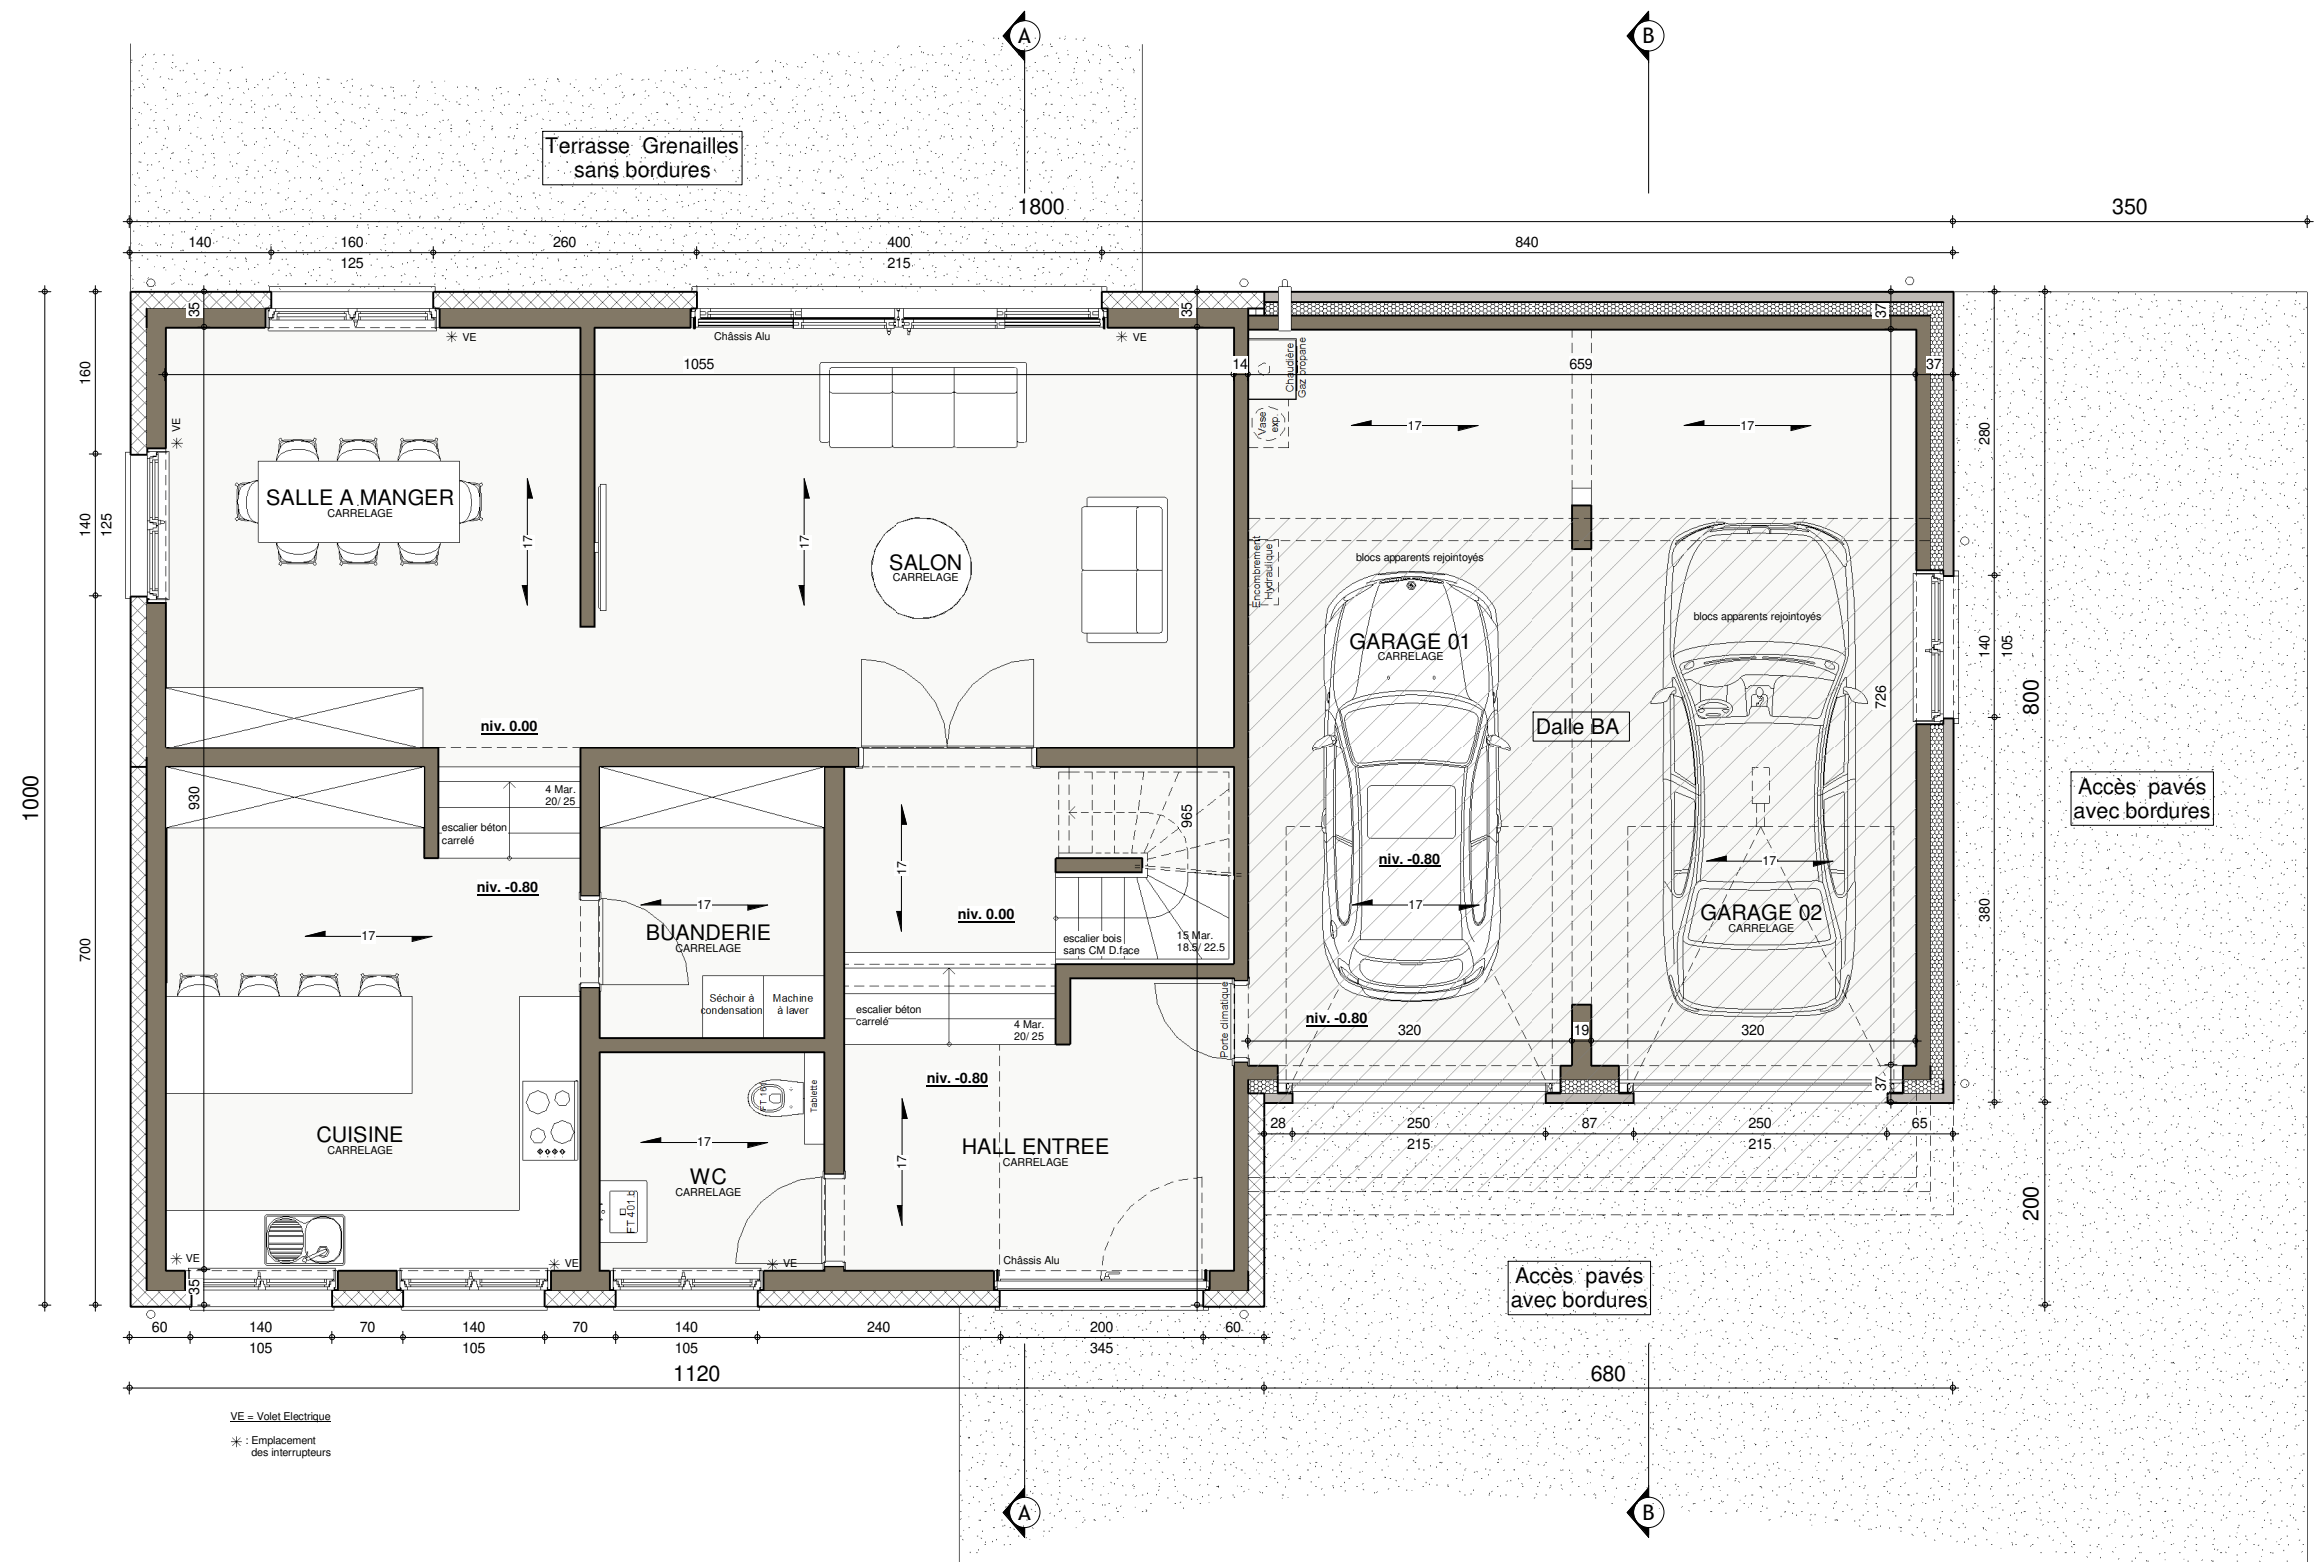

REZ-DE-CHAUSSEE





Date :	08/11/2021	Echelle :	1/75
--------	------------	-----------	------

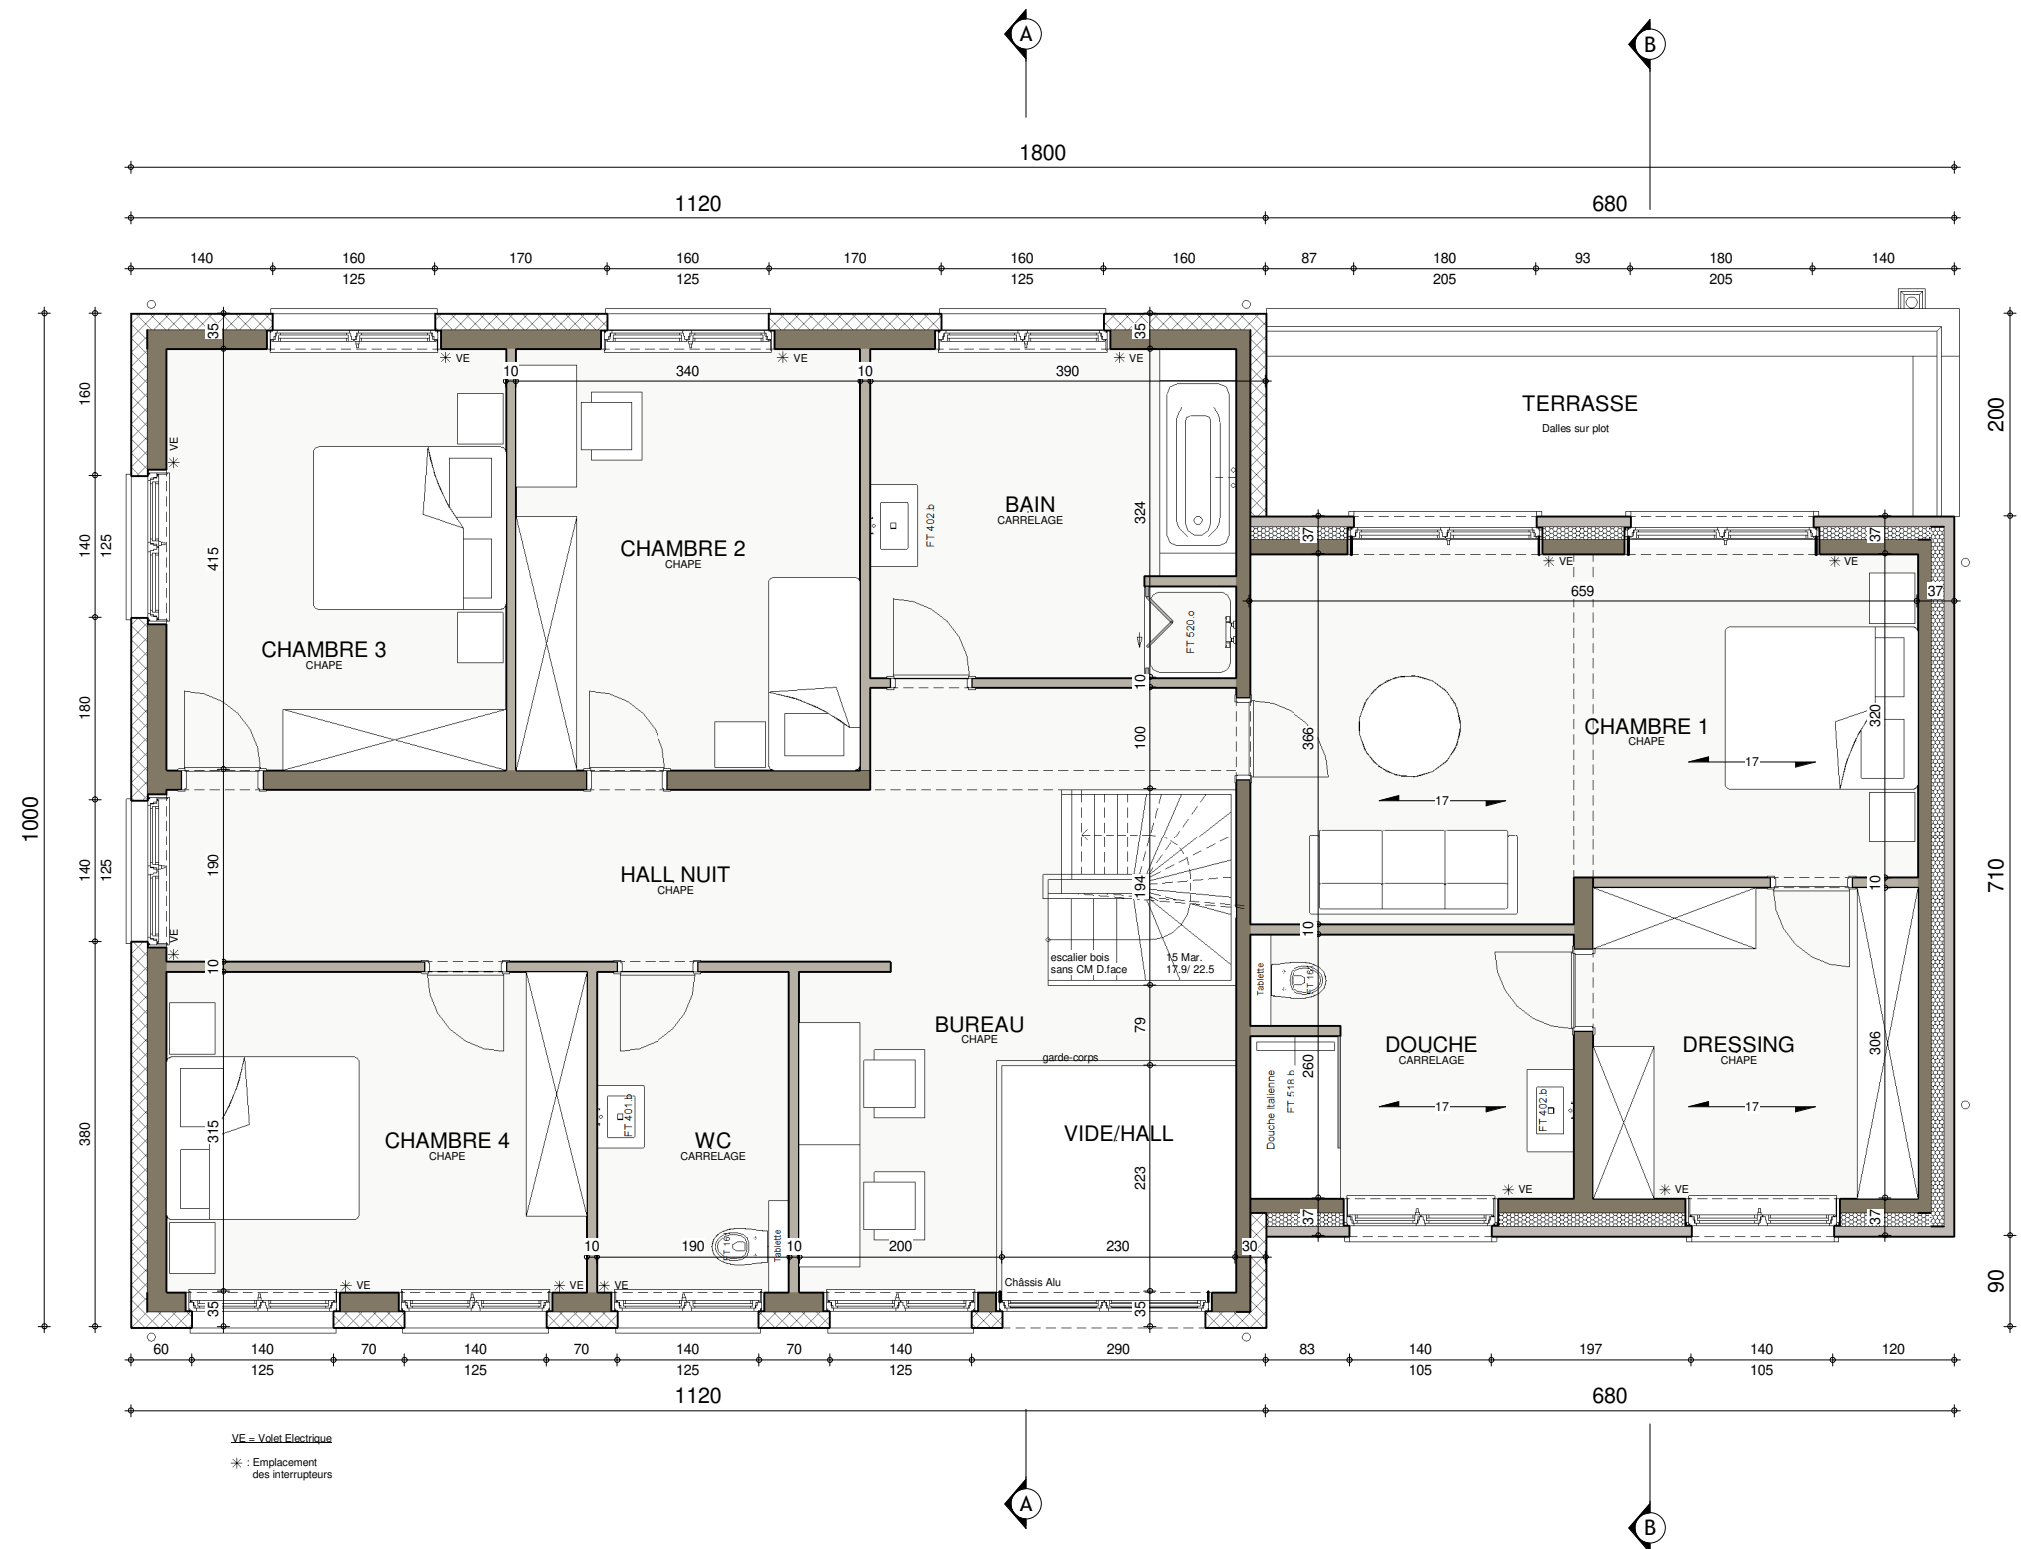

ETAGE




Date :	08/11/2021	Echelle :	1/75
--------	------------	-----------	------

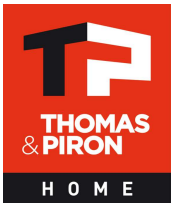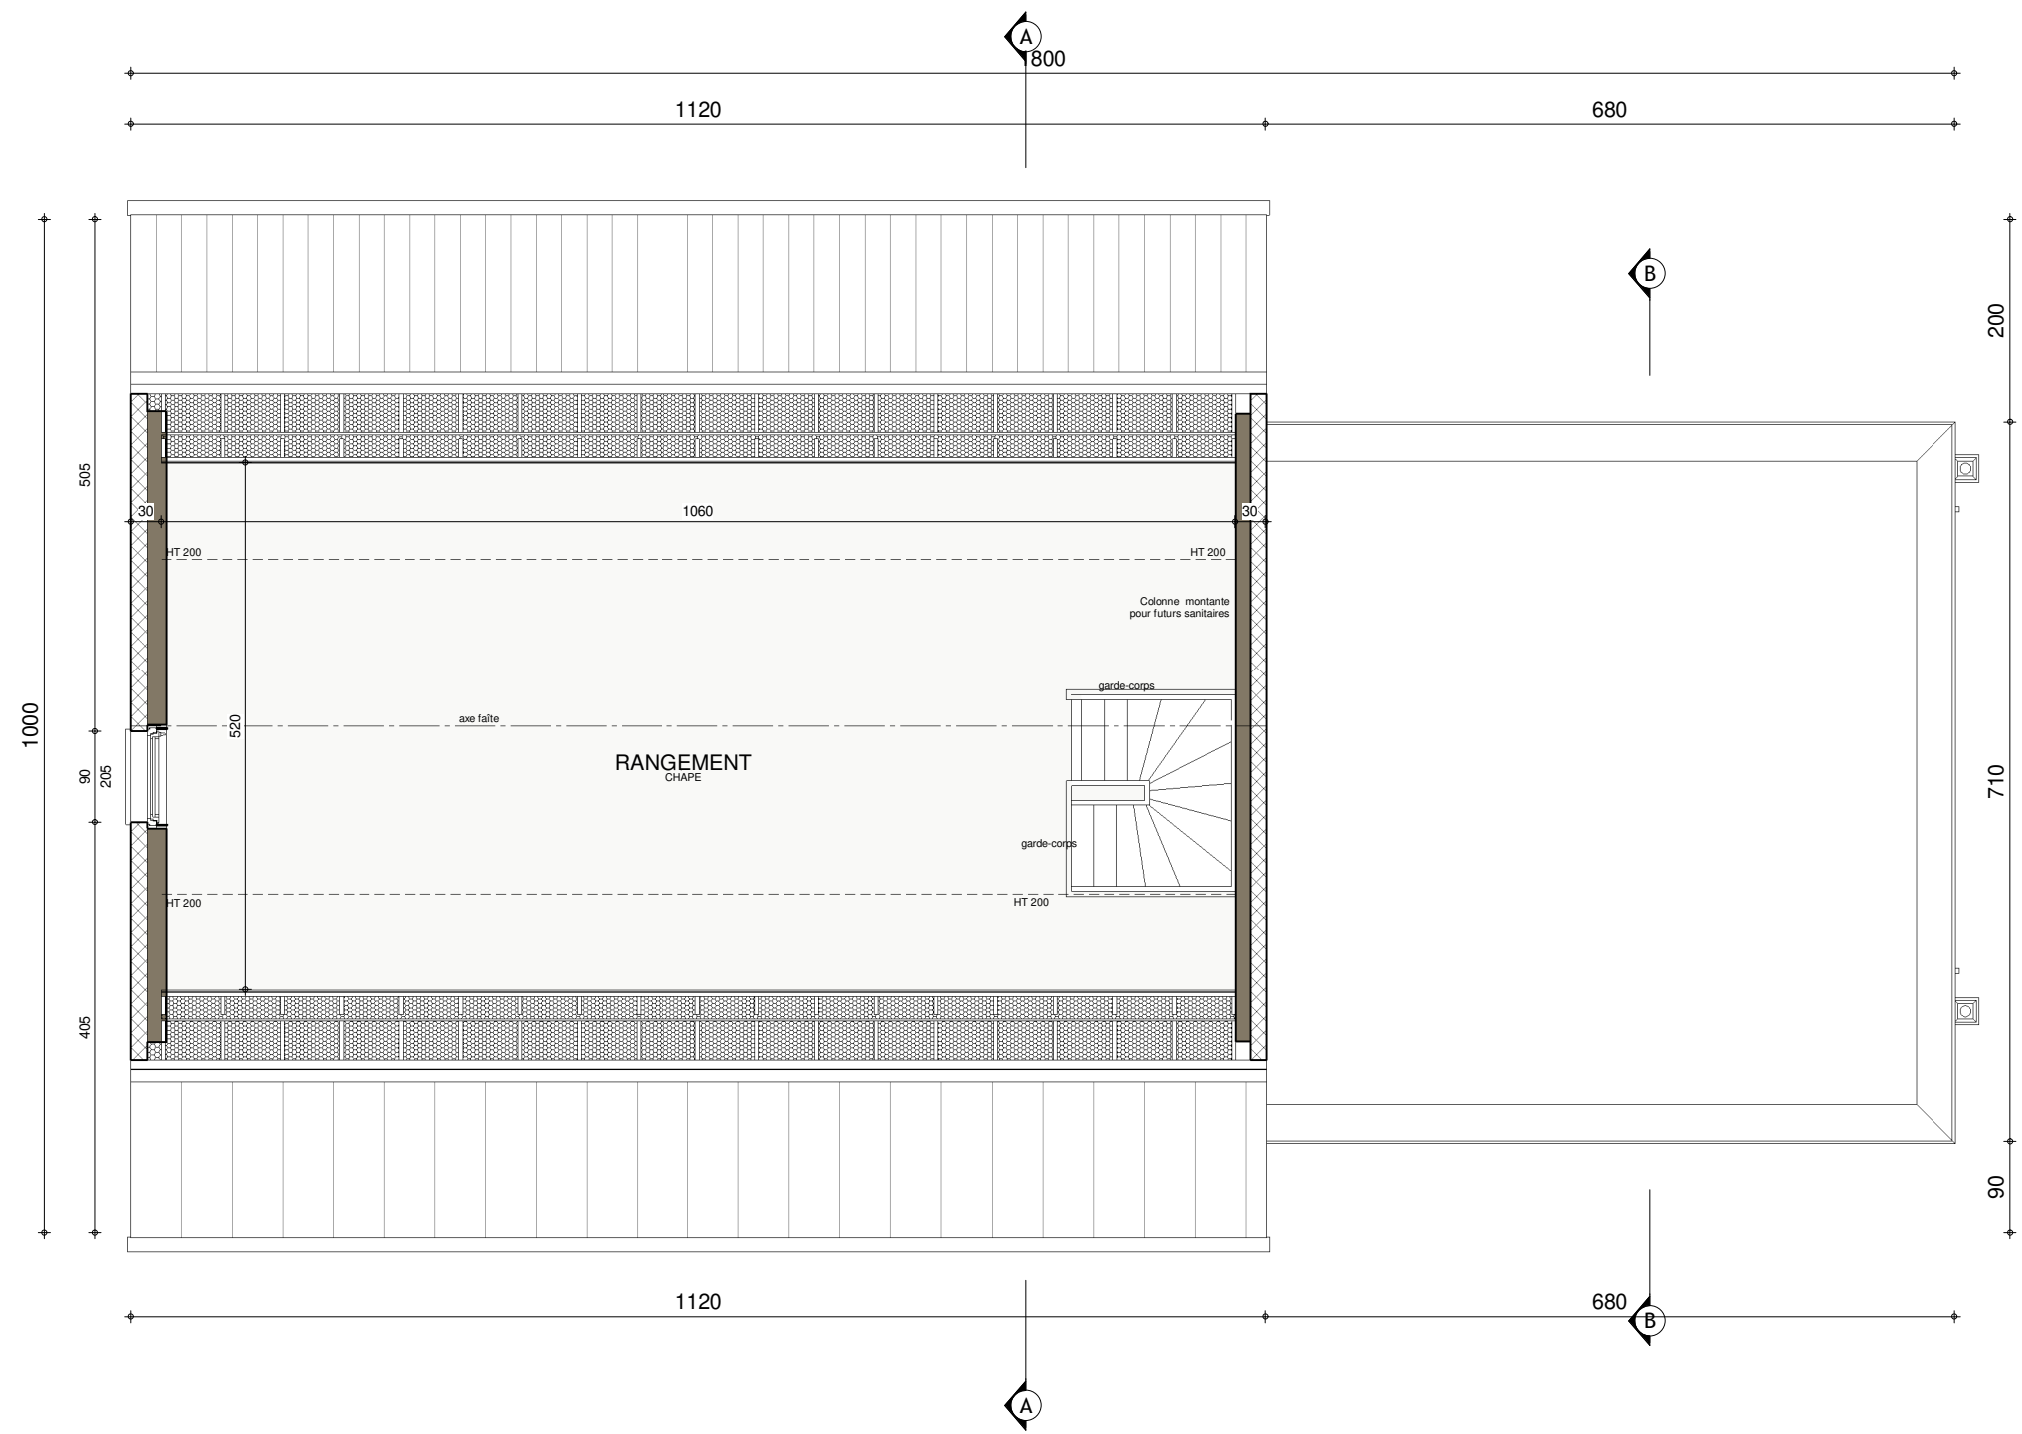

COMBLES


Date :	08/11/2021	Echelle :

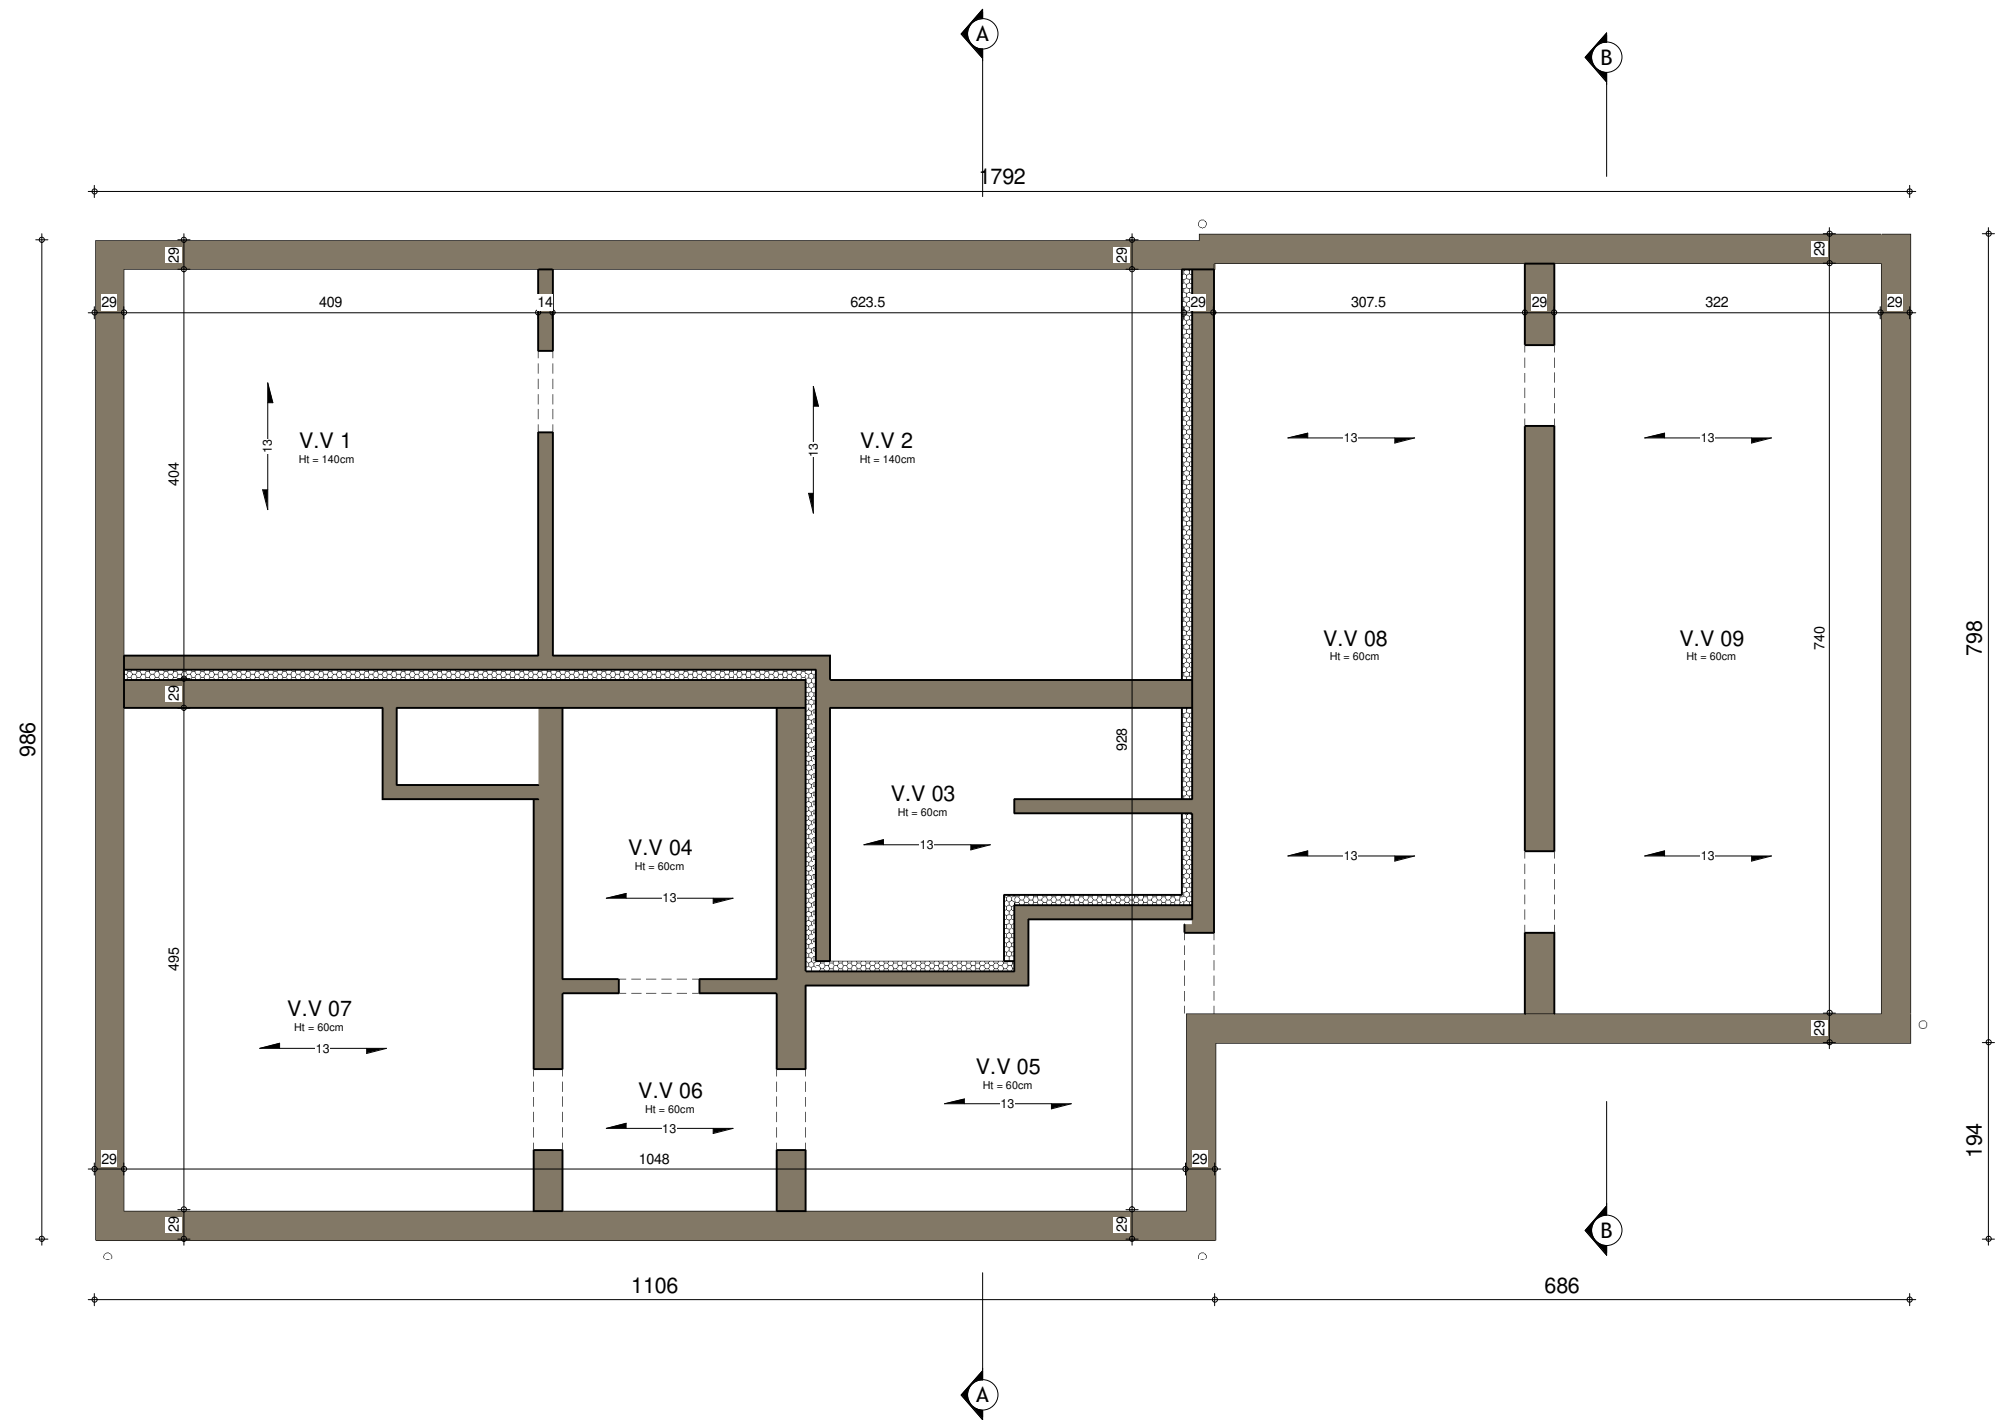


SOUS-SOL



Date :	08/11/2021	Echelle :	1/75
--------	------------	-----------	------

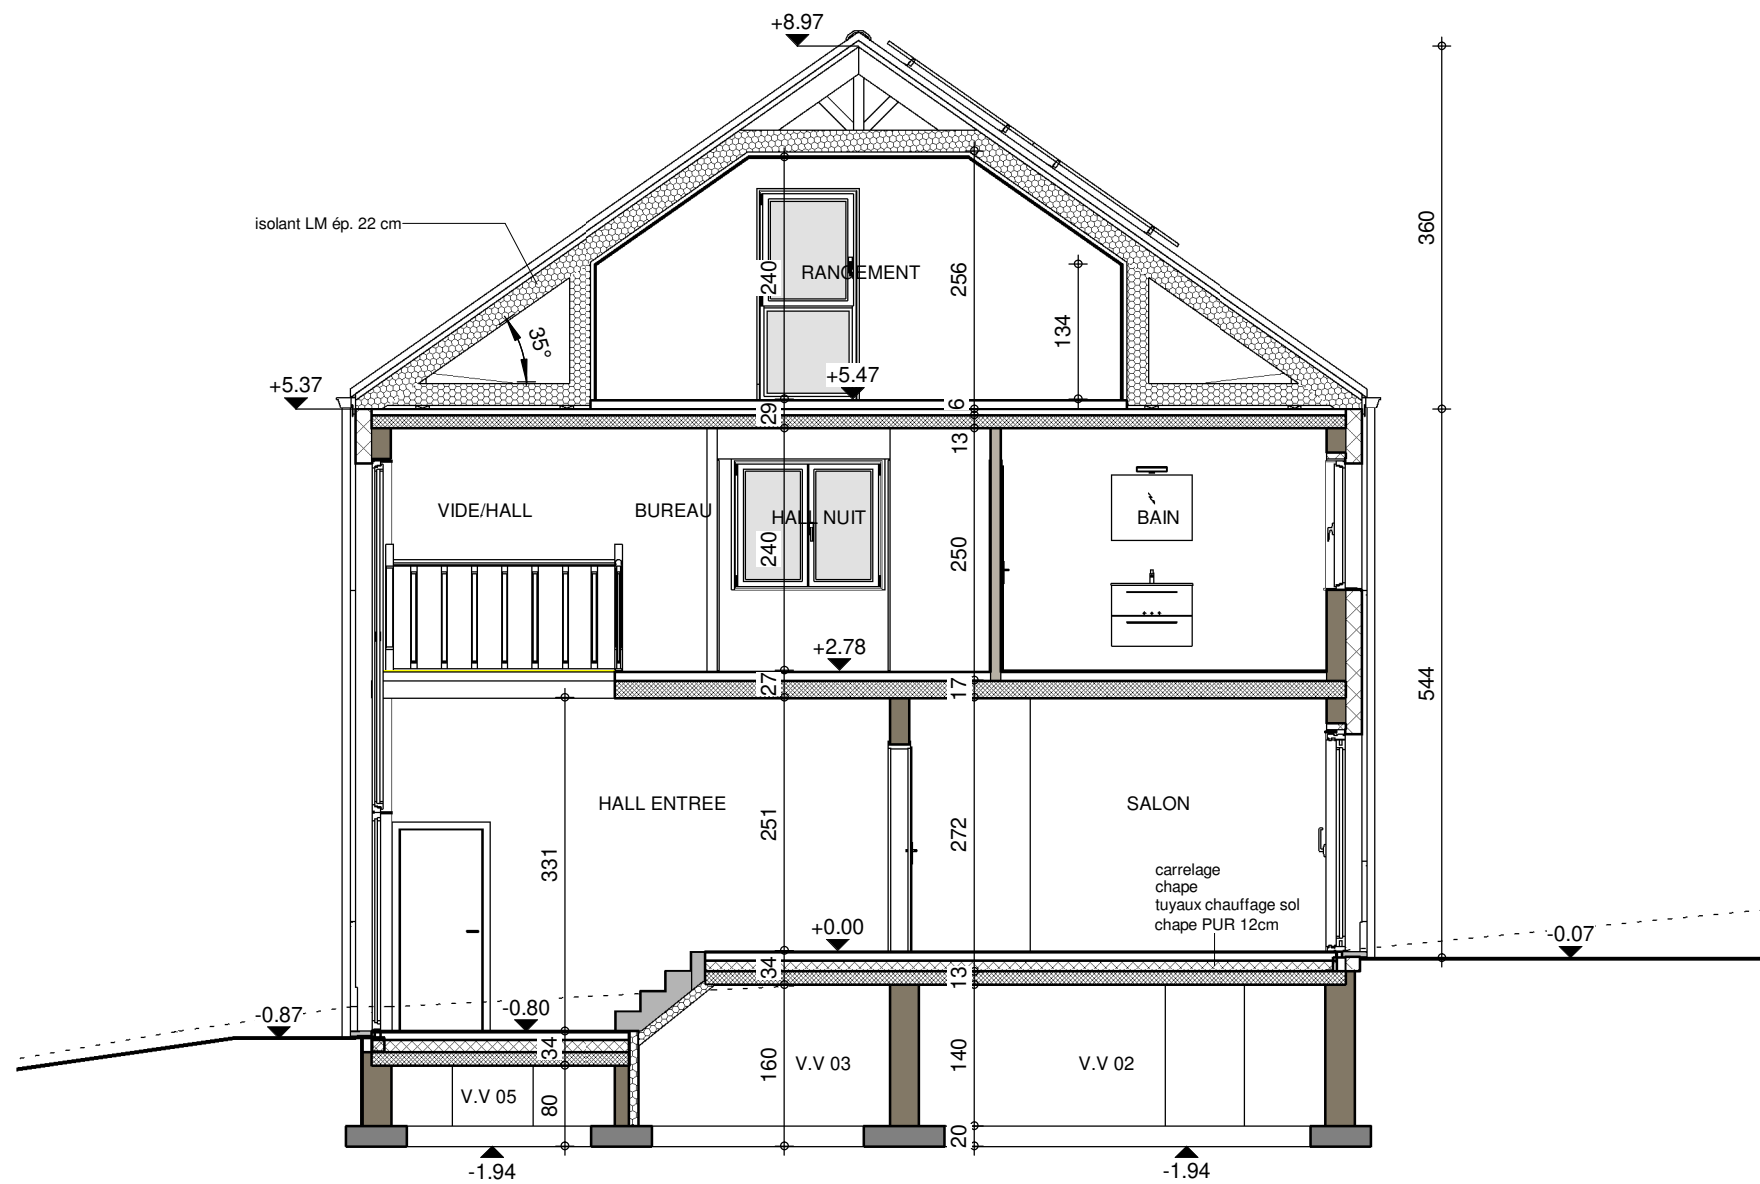

COUPE AA

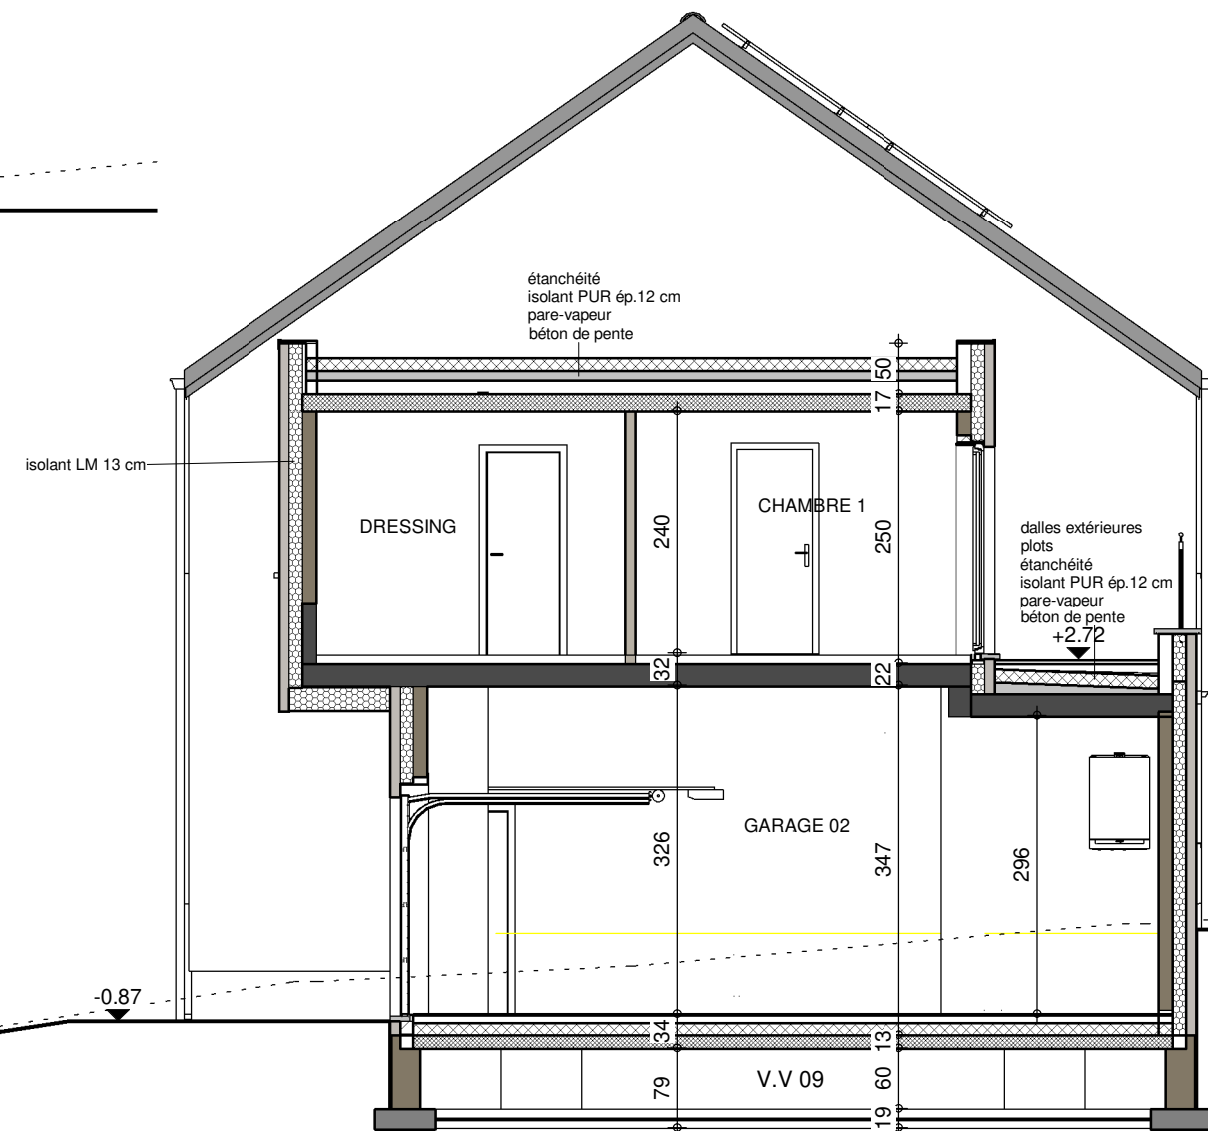


COUPE BB

Date :	08/11/2021	Echelle :	1/75
--------	------------	-----------	------



FACADE AVANT

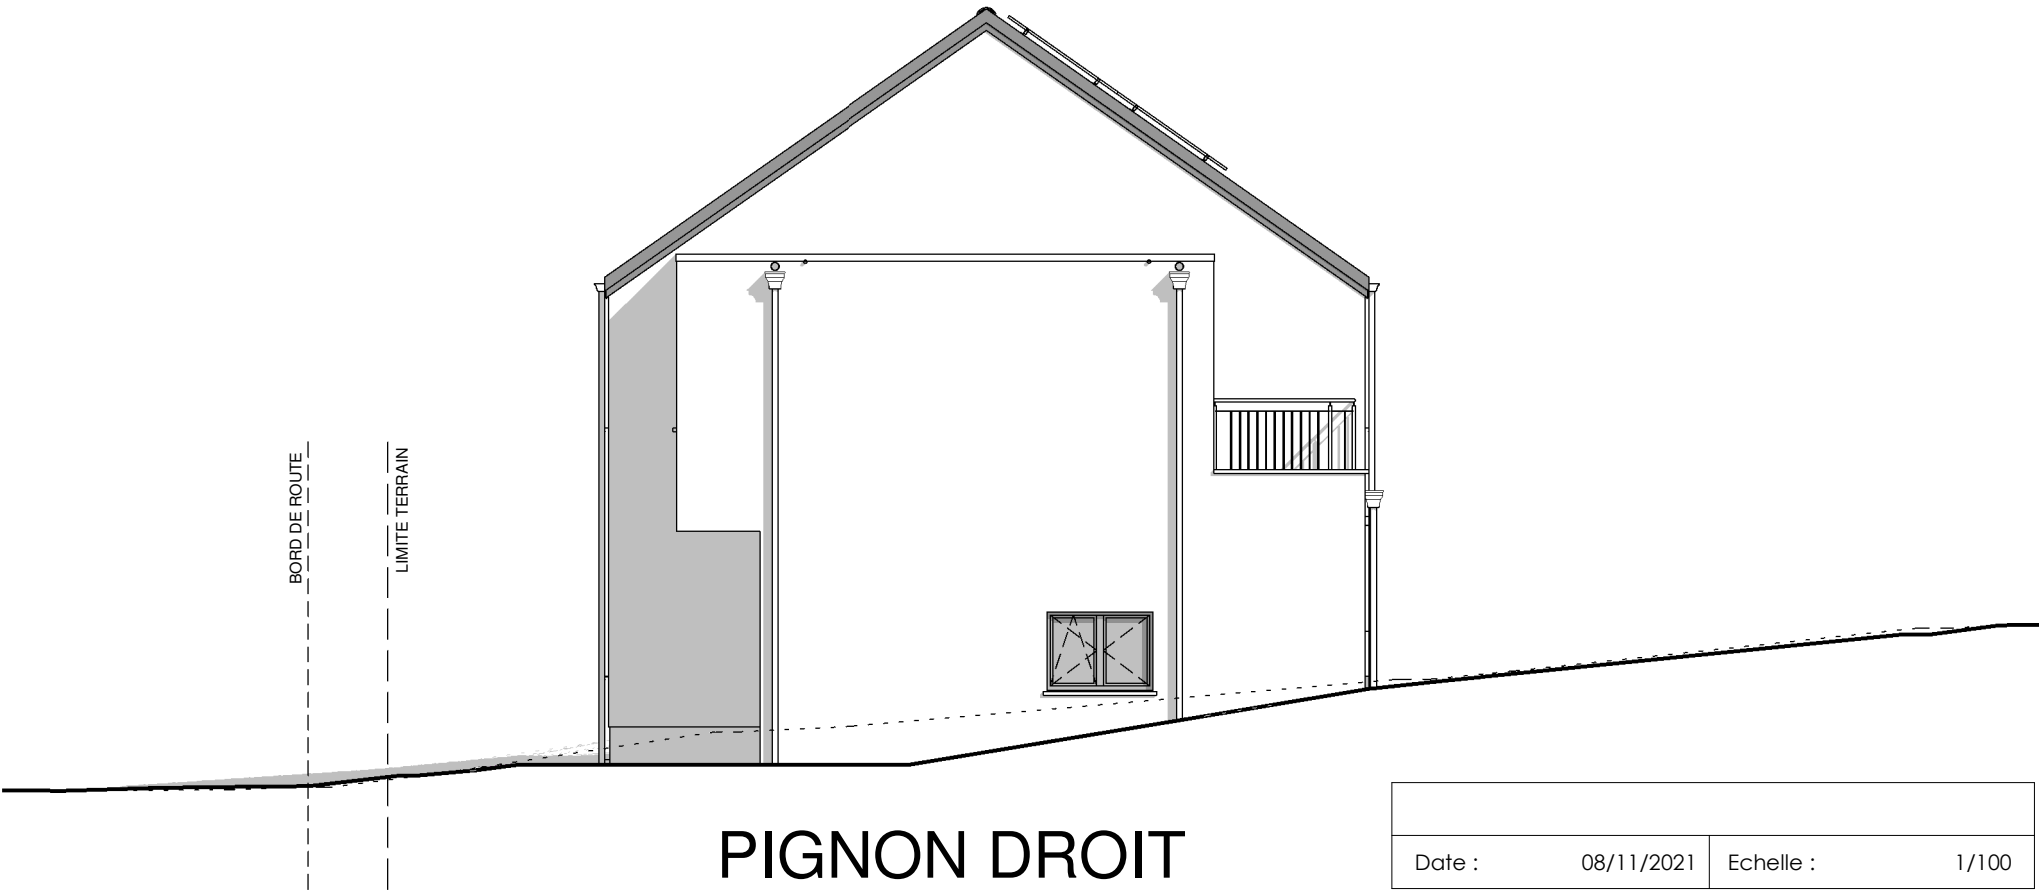


PIGNON DROIT

Date :	08/11/2021	Echelle :	1/100
--------	------------	-----------	-------





FACADE ARRIERE

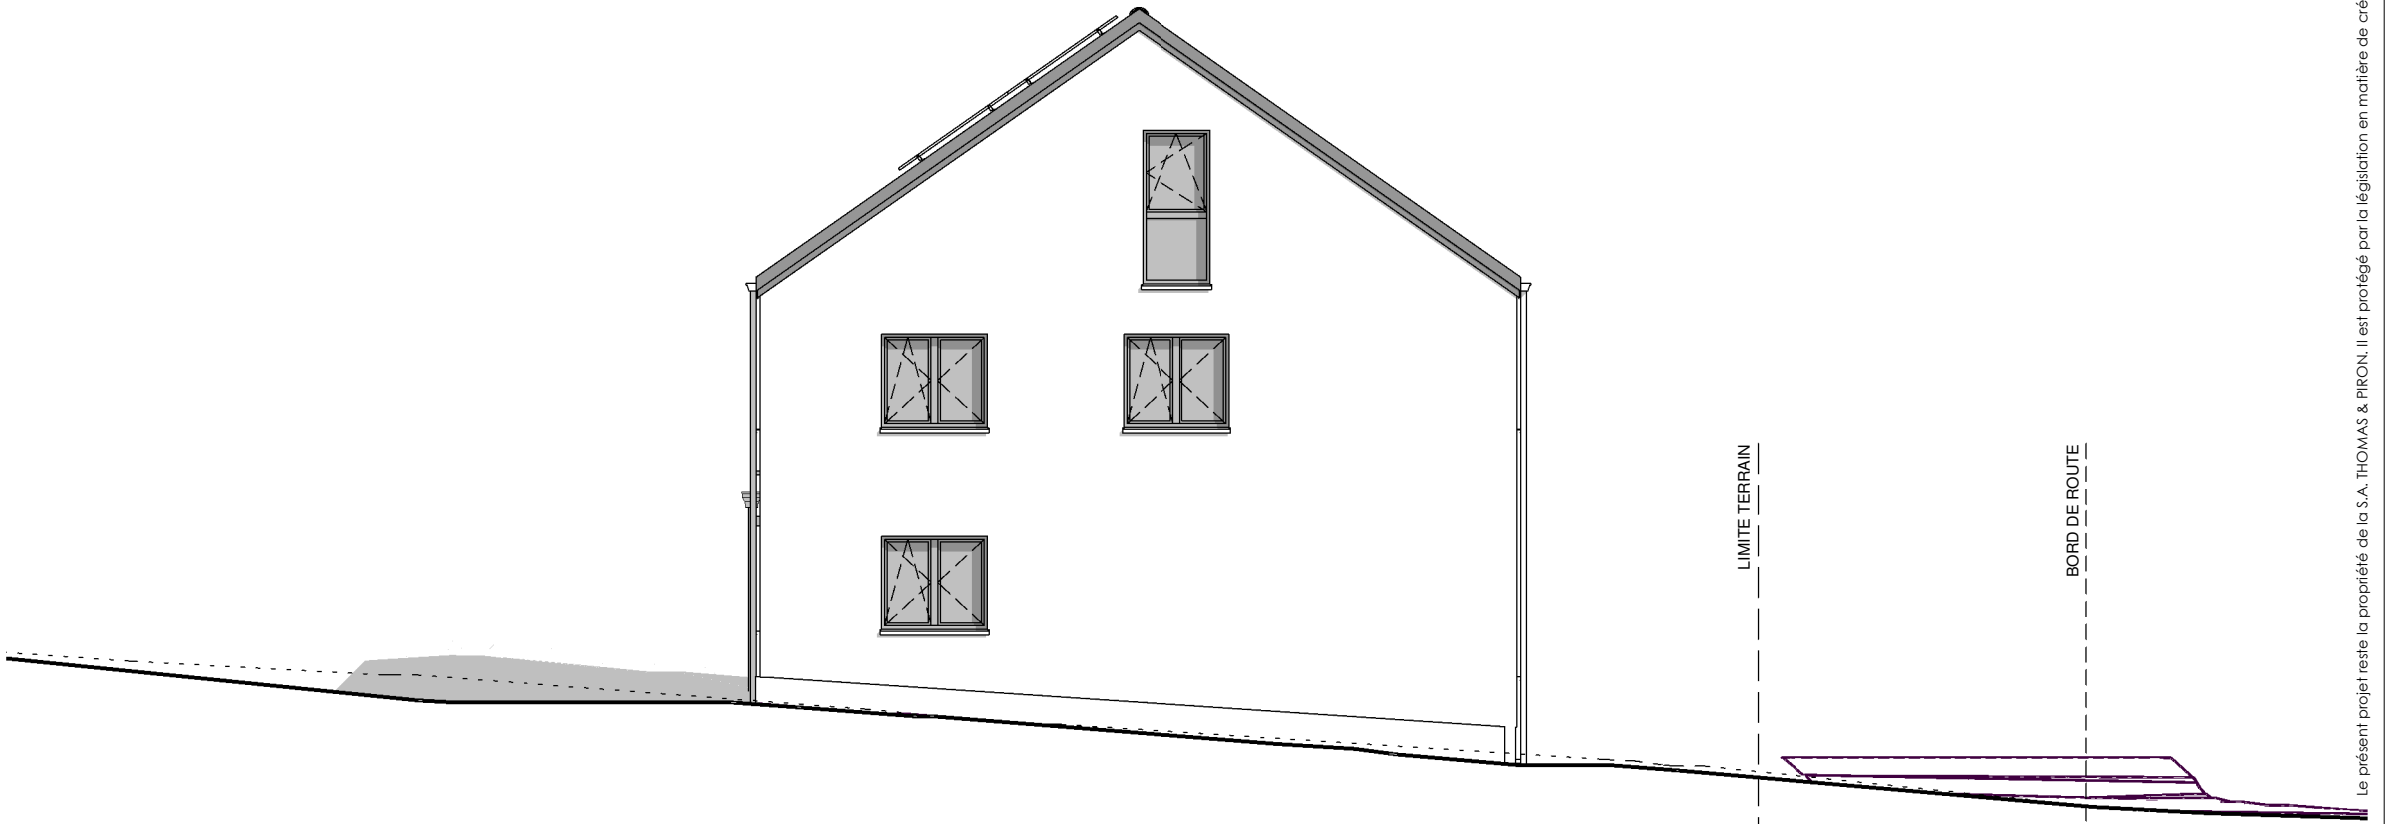


PIGNON GAUCHE



Date :	08/11/2021	Echelle :	1/100
--------	------------	-----------	-------

Le présent projet reste la propriété de la S.A. THOMAS & PIRON. Il est protégé par la législation en matière de création et ne peut en aucun cas faire l'objet d'une copie même partielle sans l'autorisation de l'auteur.

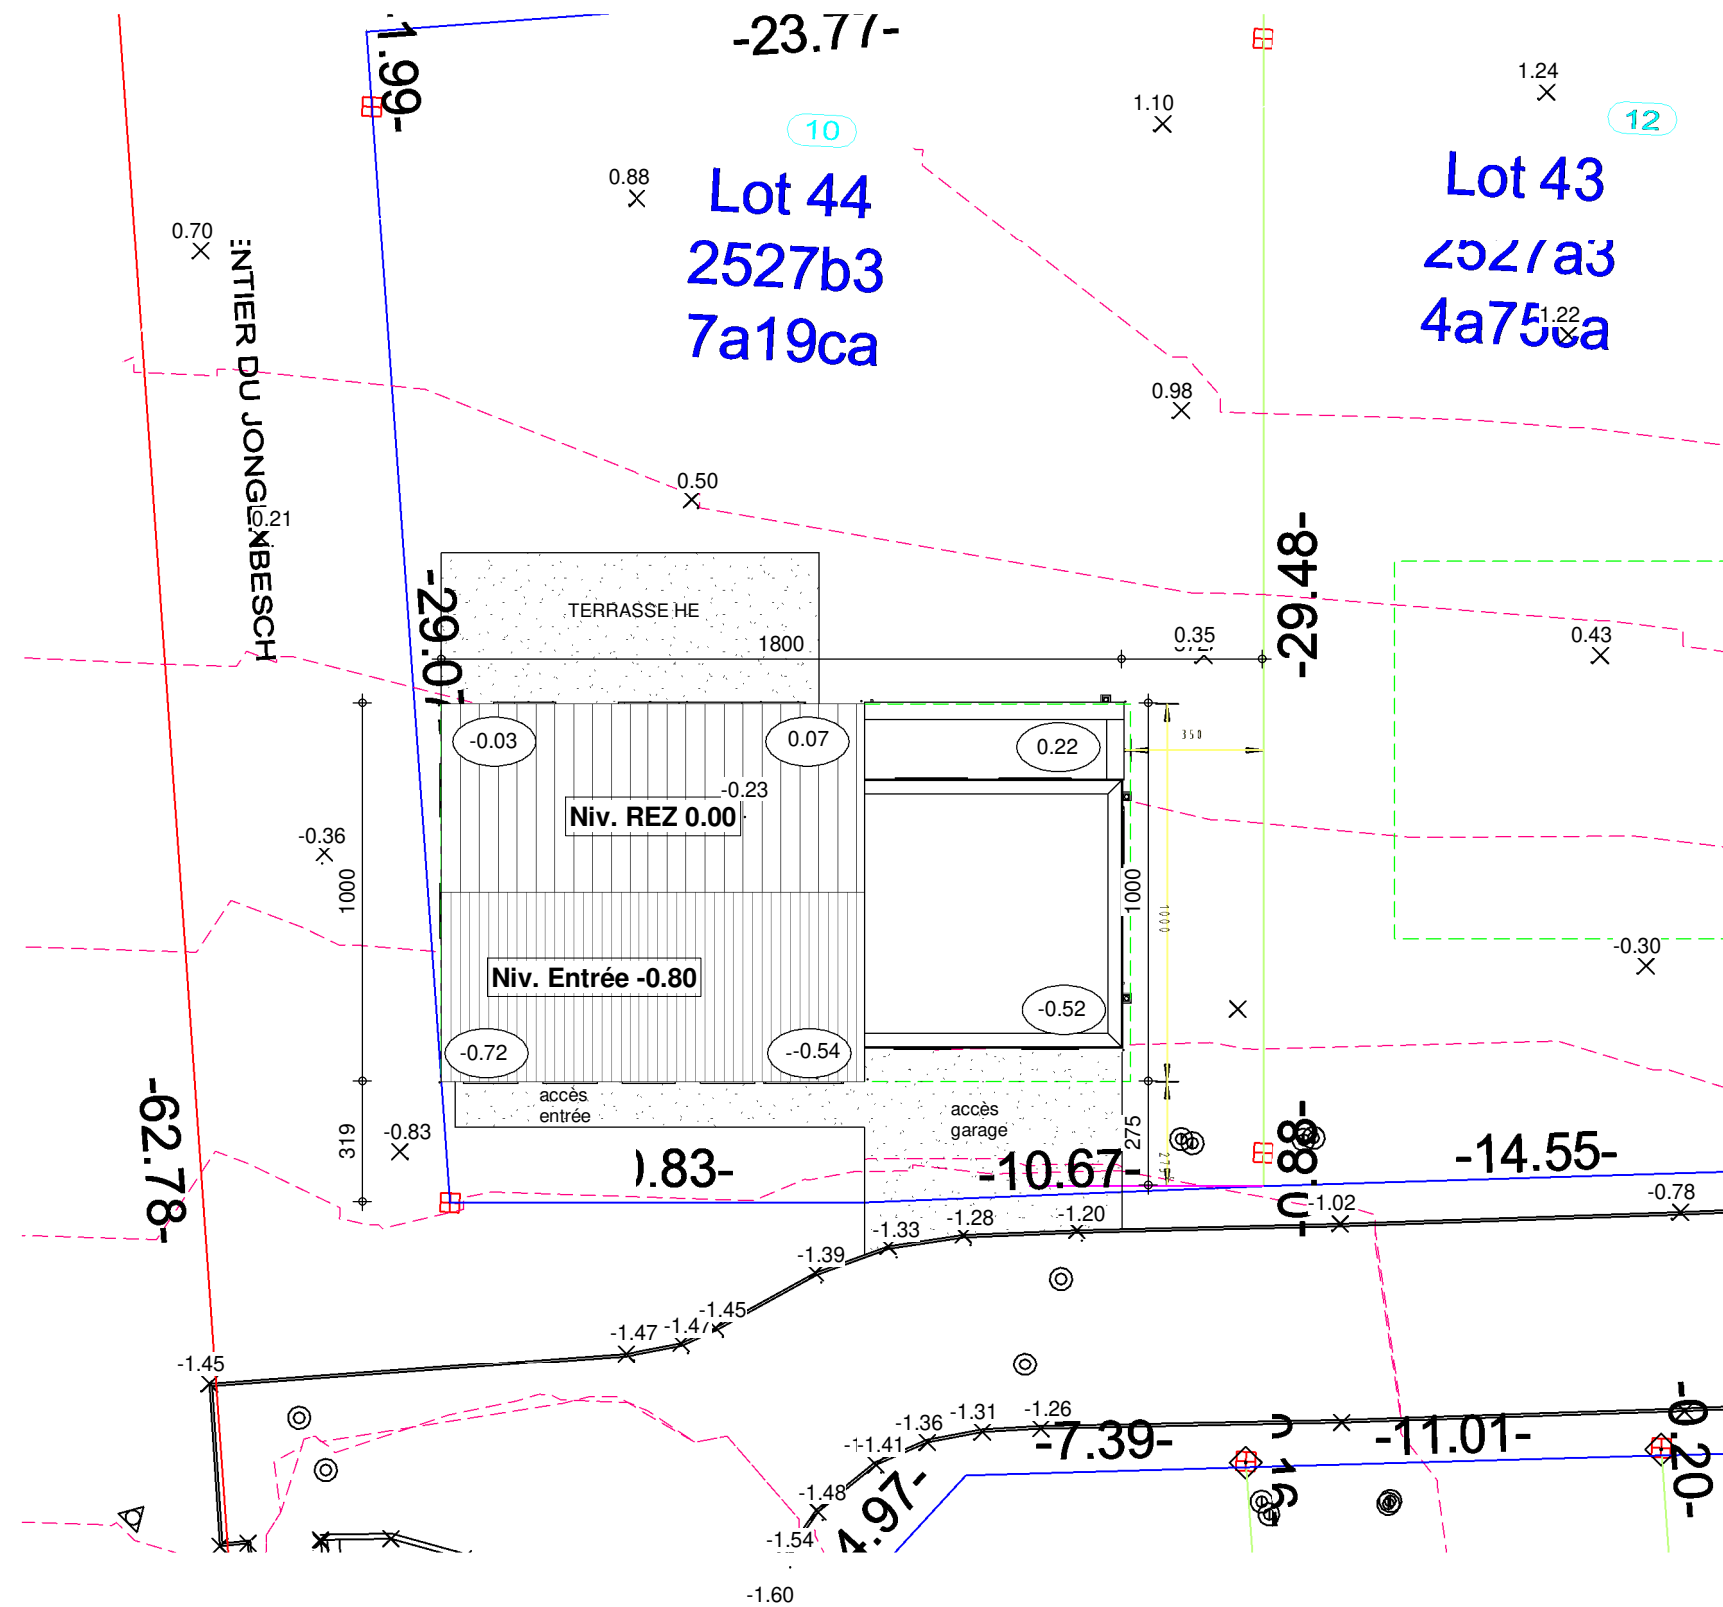

IMPLANTATION