

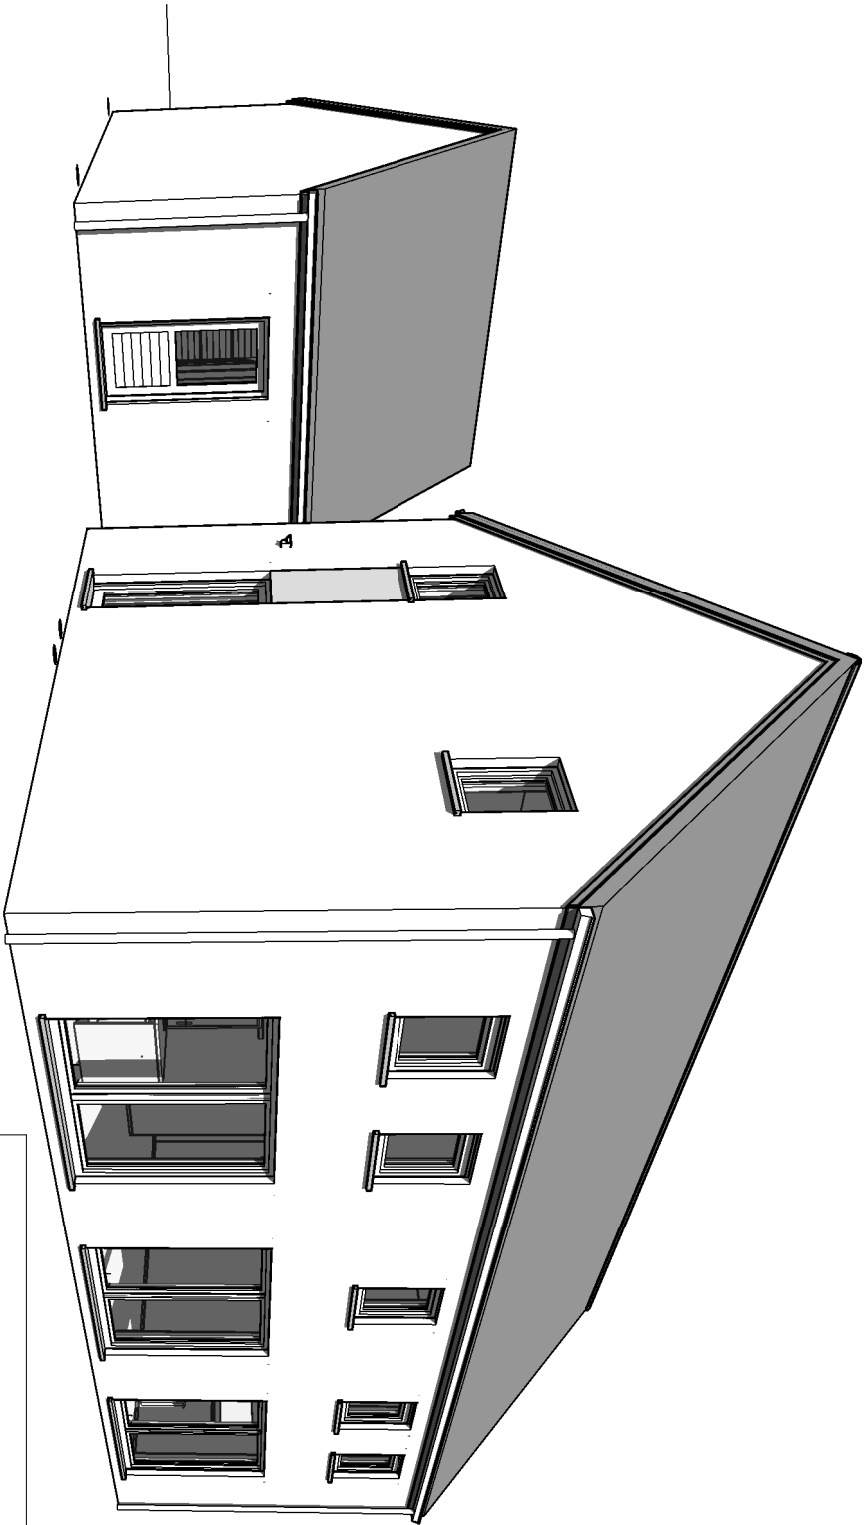



AVANT-PROJET de M. & Mme MODELE ECOSTYLE 1

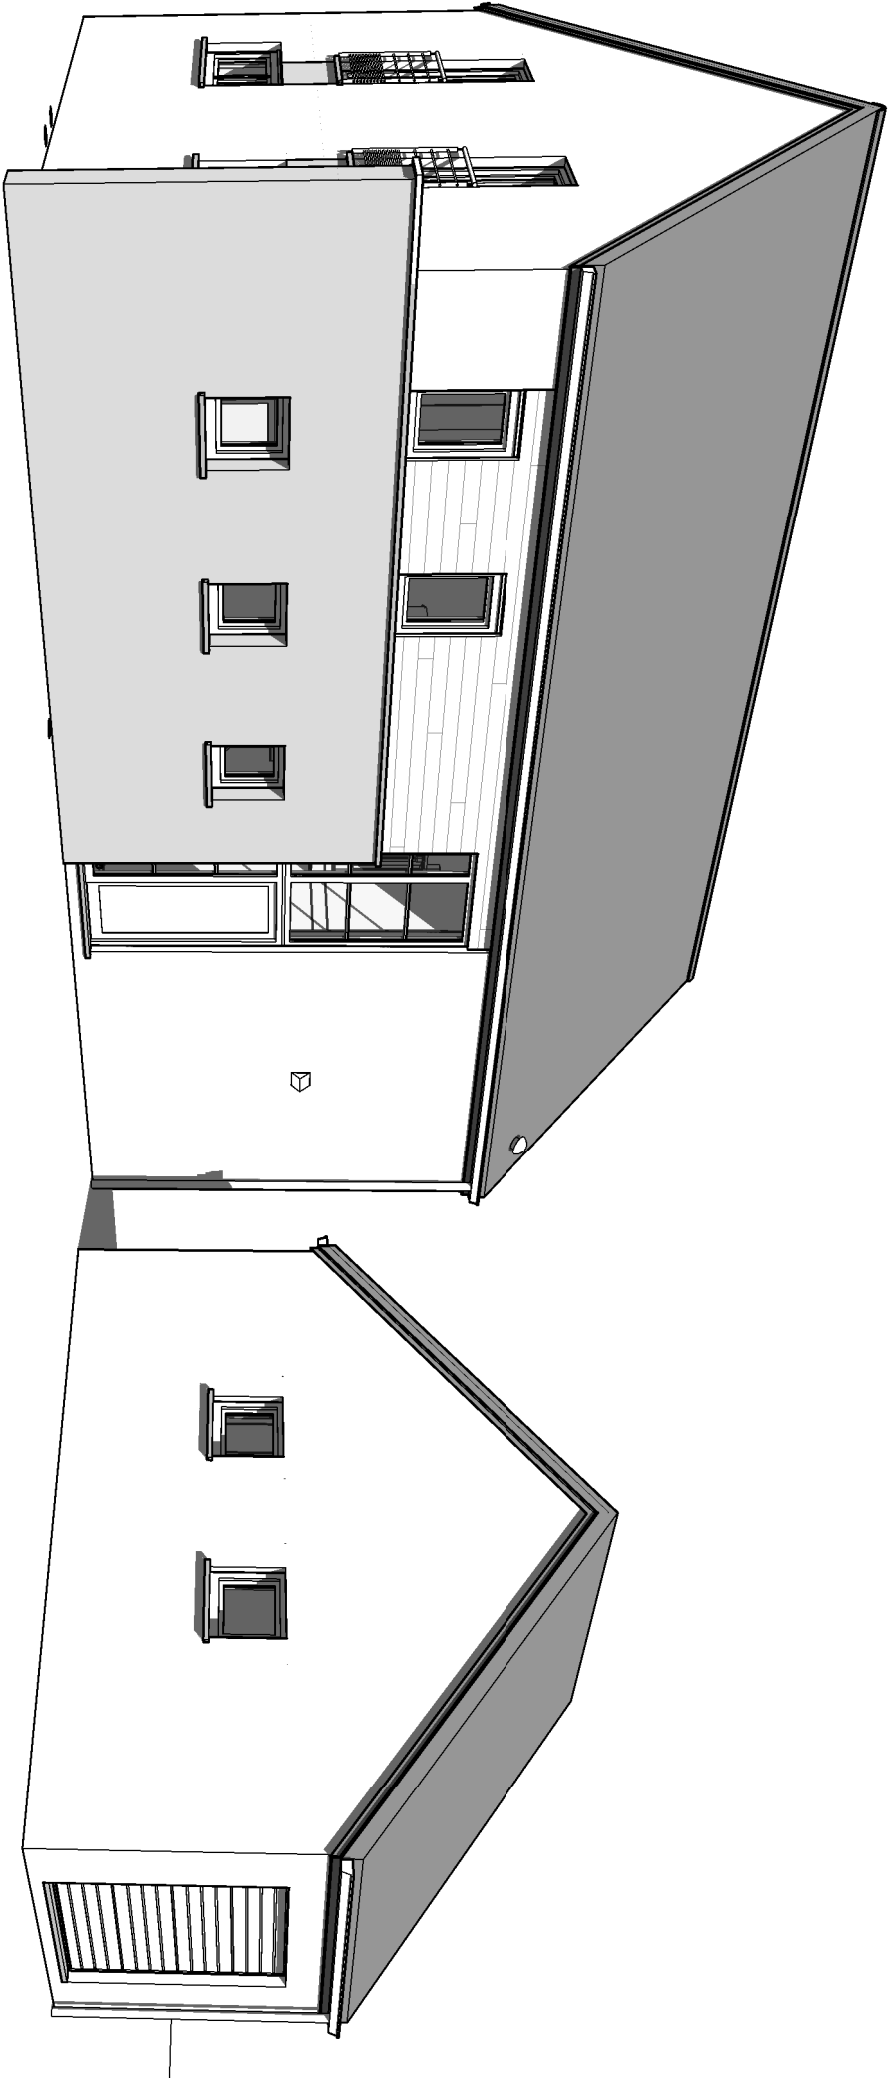

AVANT-PROJET de M. & Mme MODELE ECOSTYLE 1

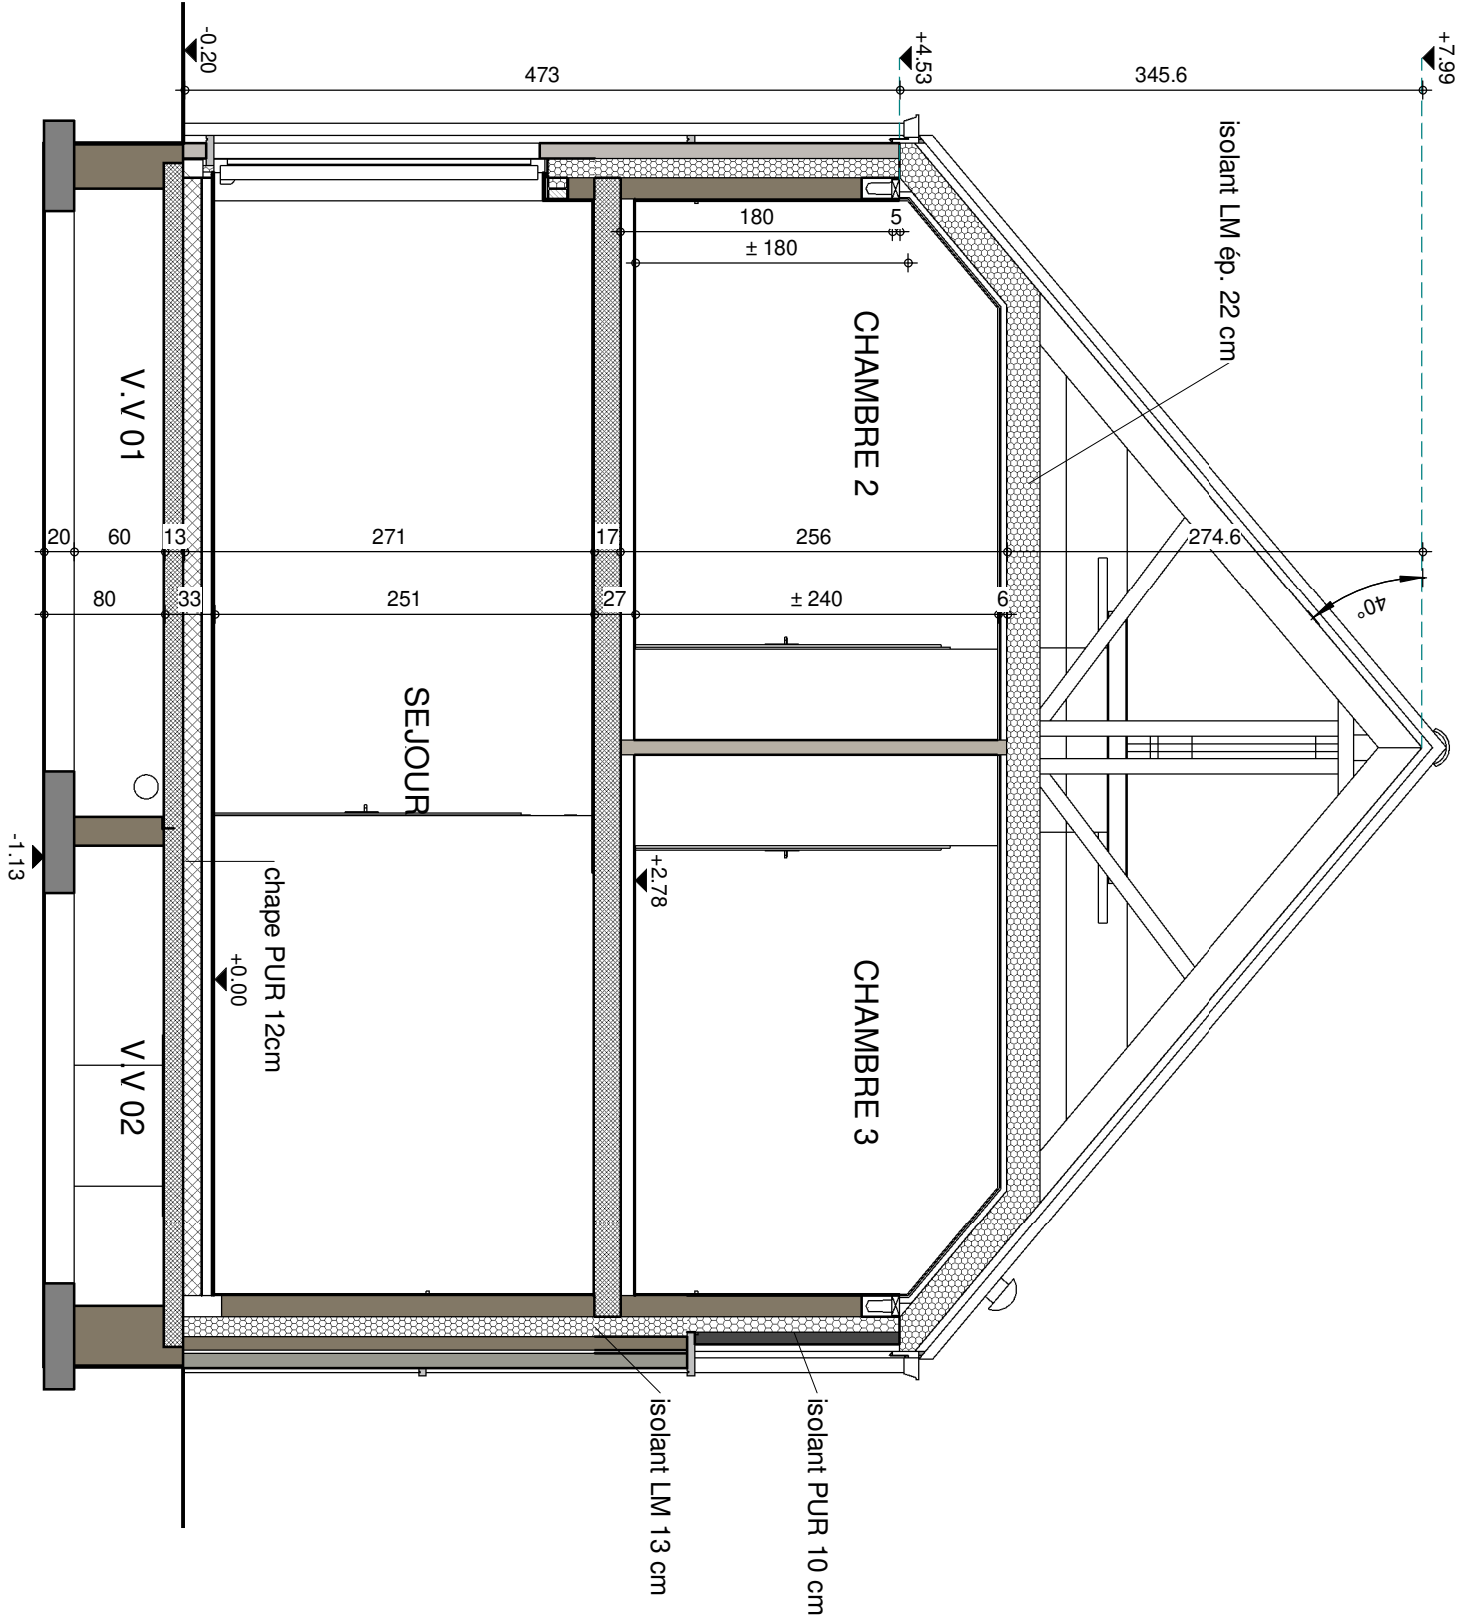

COUPE AA


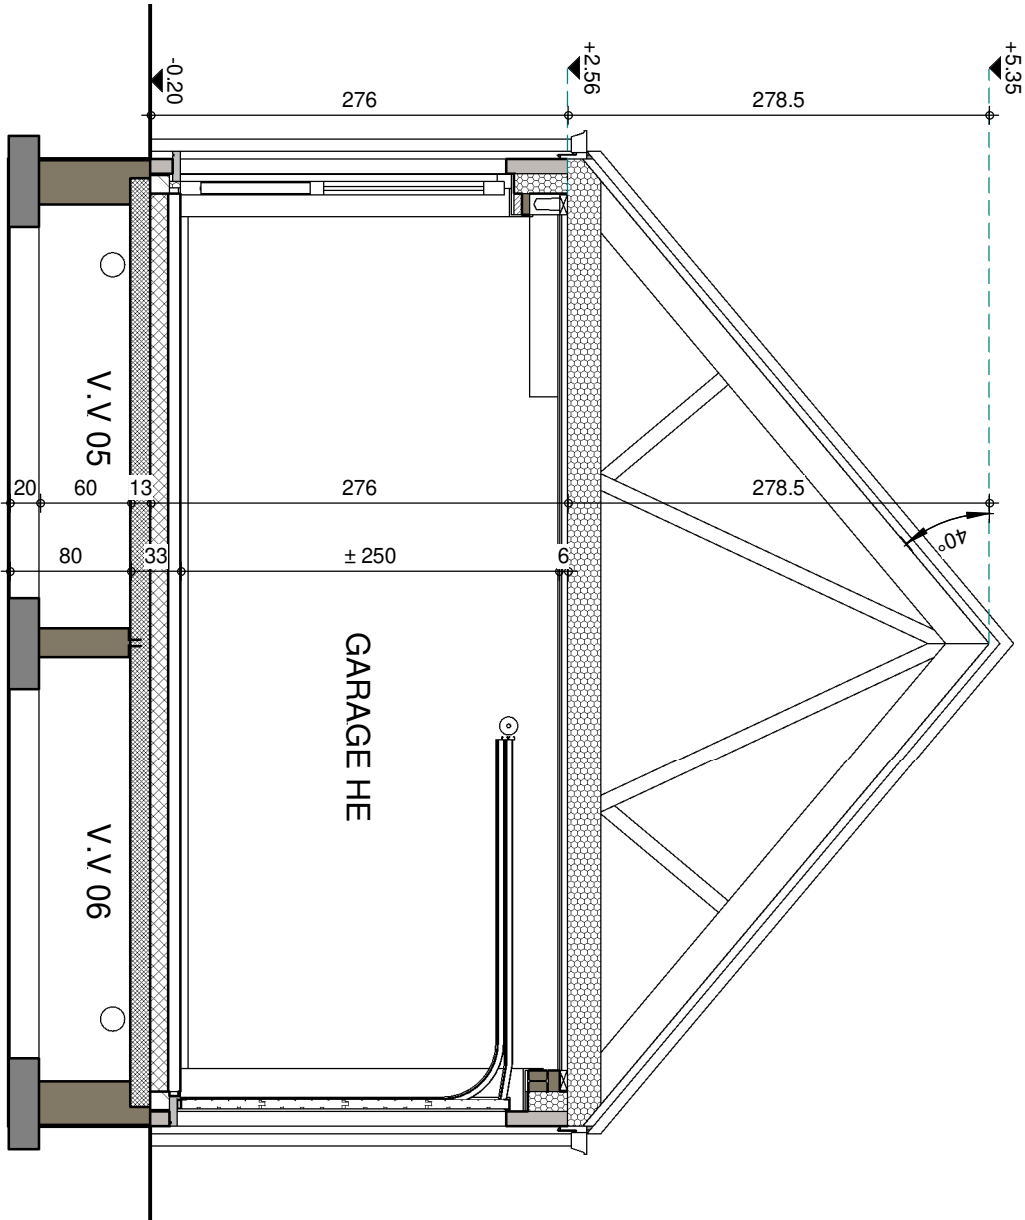


COUPE BB





|                   |
|-------------------|
| AP-01-            |
| Date : 28/02/2021 |
| Echelle : 1/50    |

AVANT-PROJET de M. & Mme MODELE ECOSTYLE 1

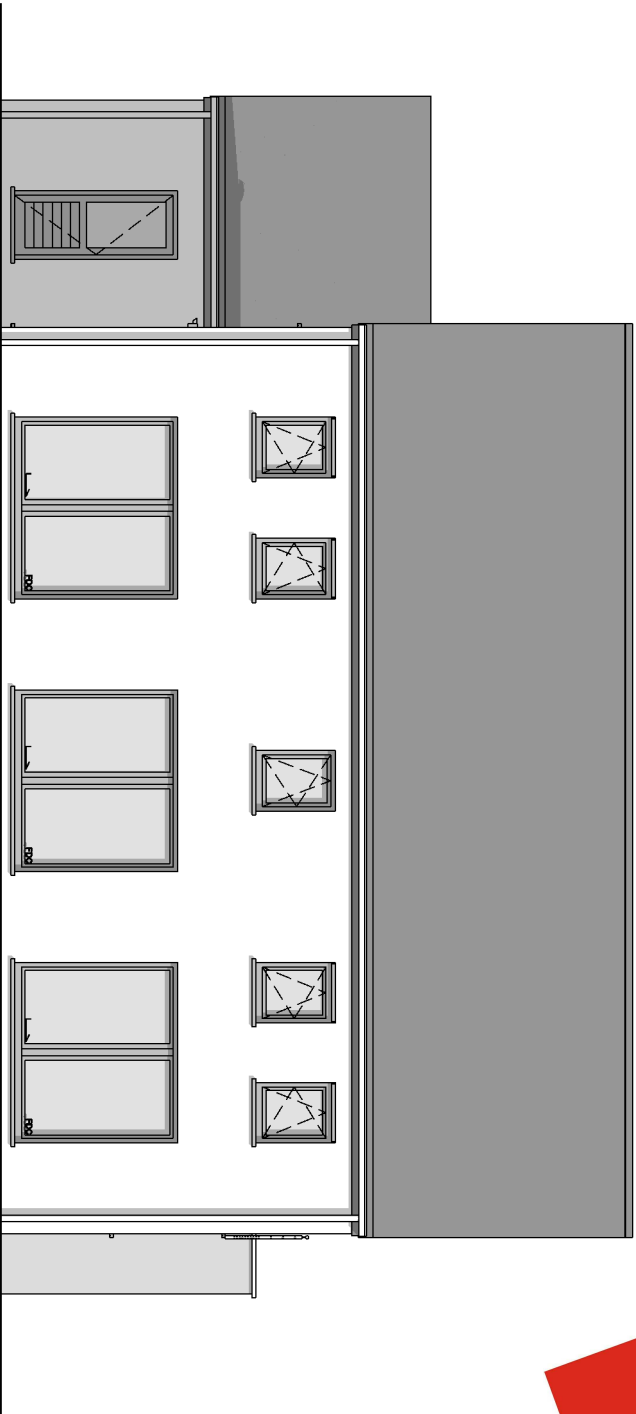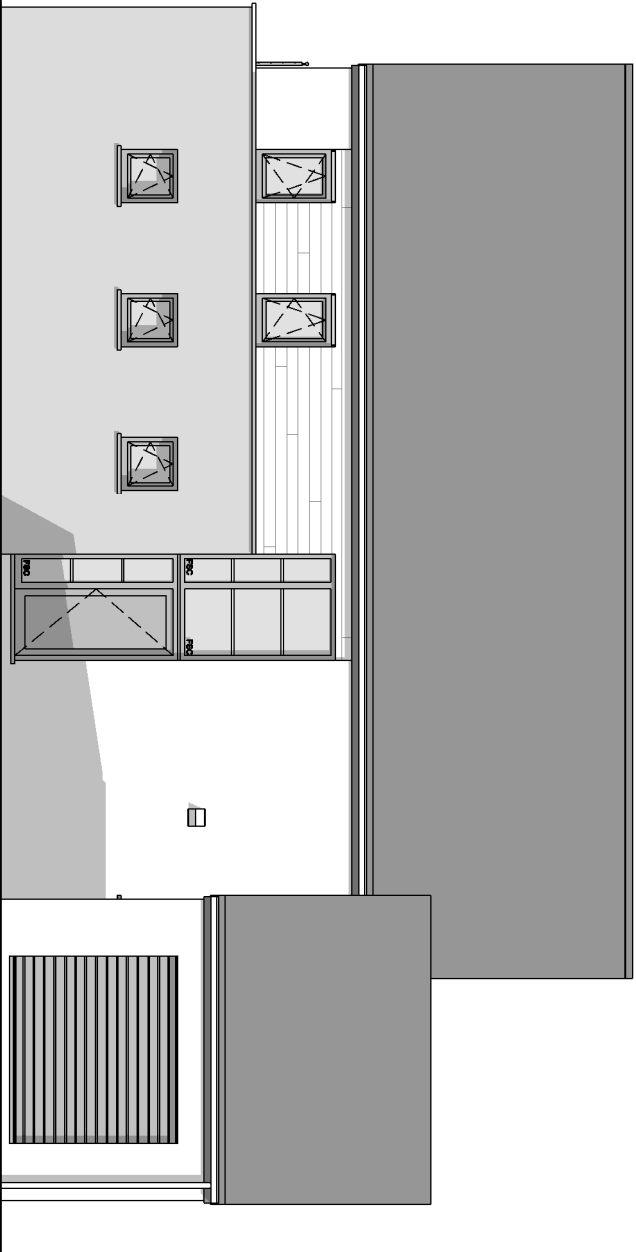

FACADE AVANT

FACADE ARRIERE

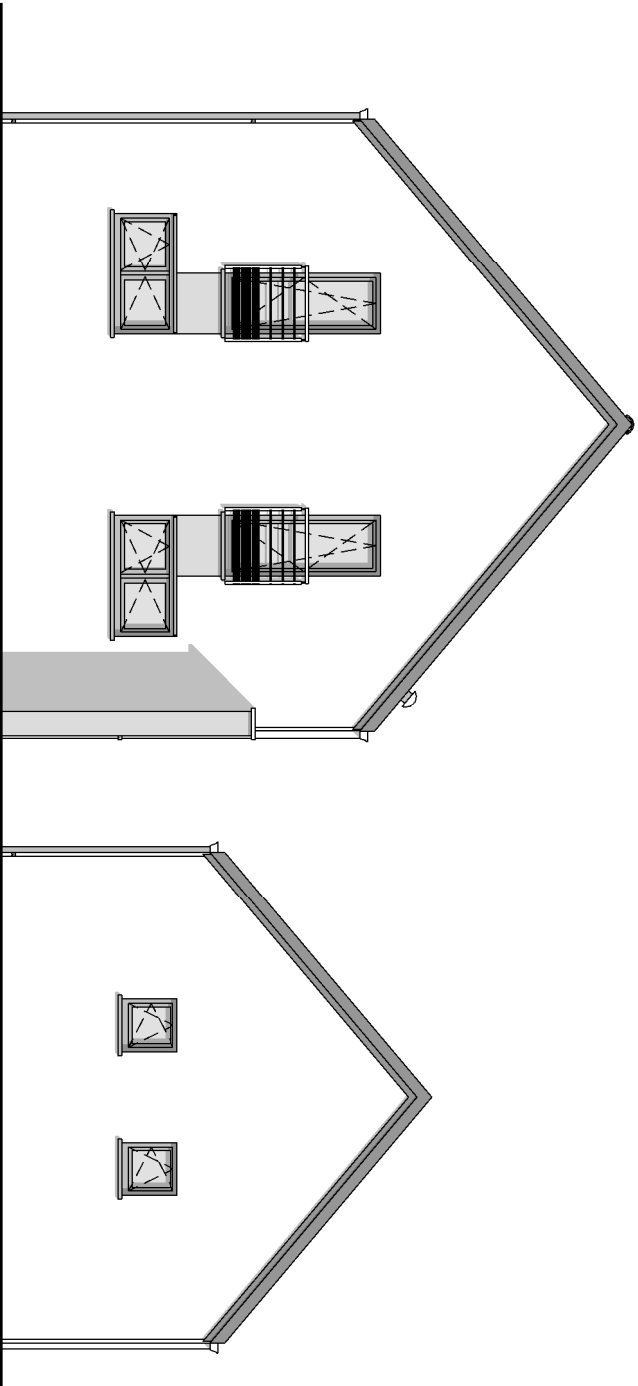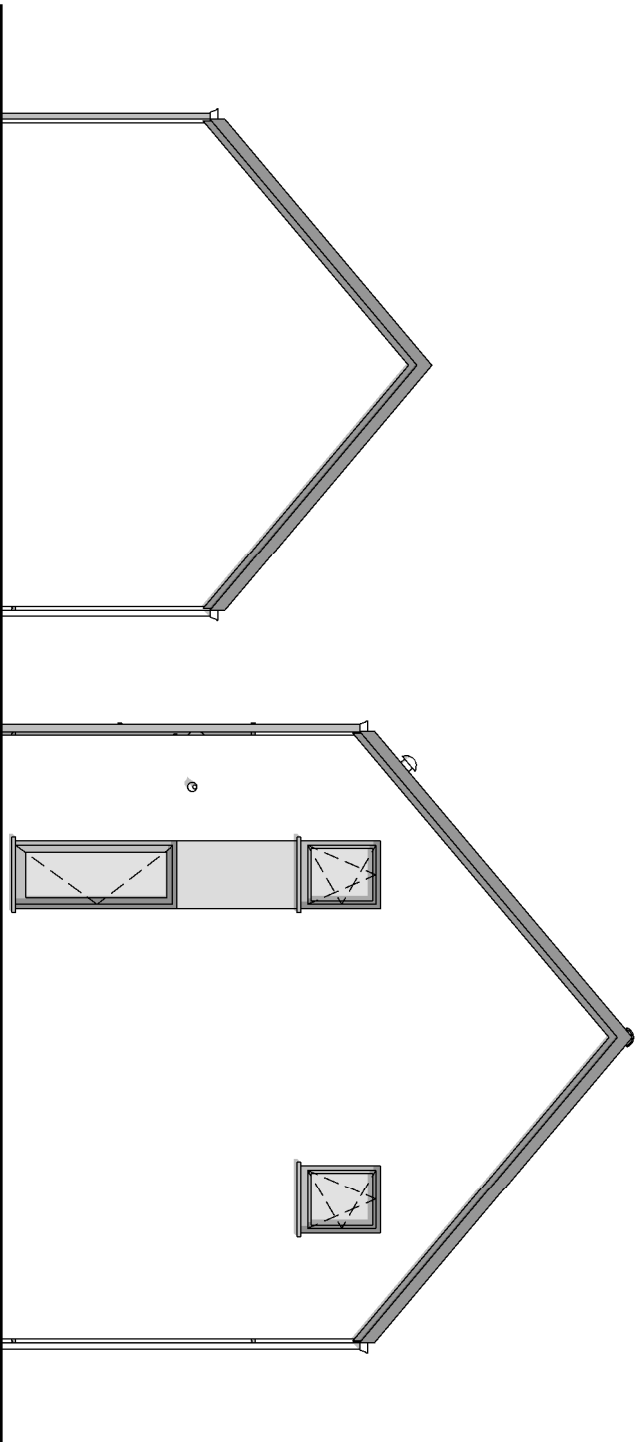



PIGNON DROIT

PIGNON GAUCHE



|        |            |           |
|--------|------------|-----------|
| AP-01- |            |           |
| Date : | 28/02/2021 | Echelle : |
|        | 1 / 100    |           |



AVANT-PROJET de M. & Mme MODELE ECOSTYLE 1

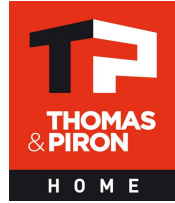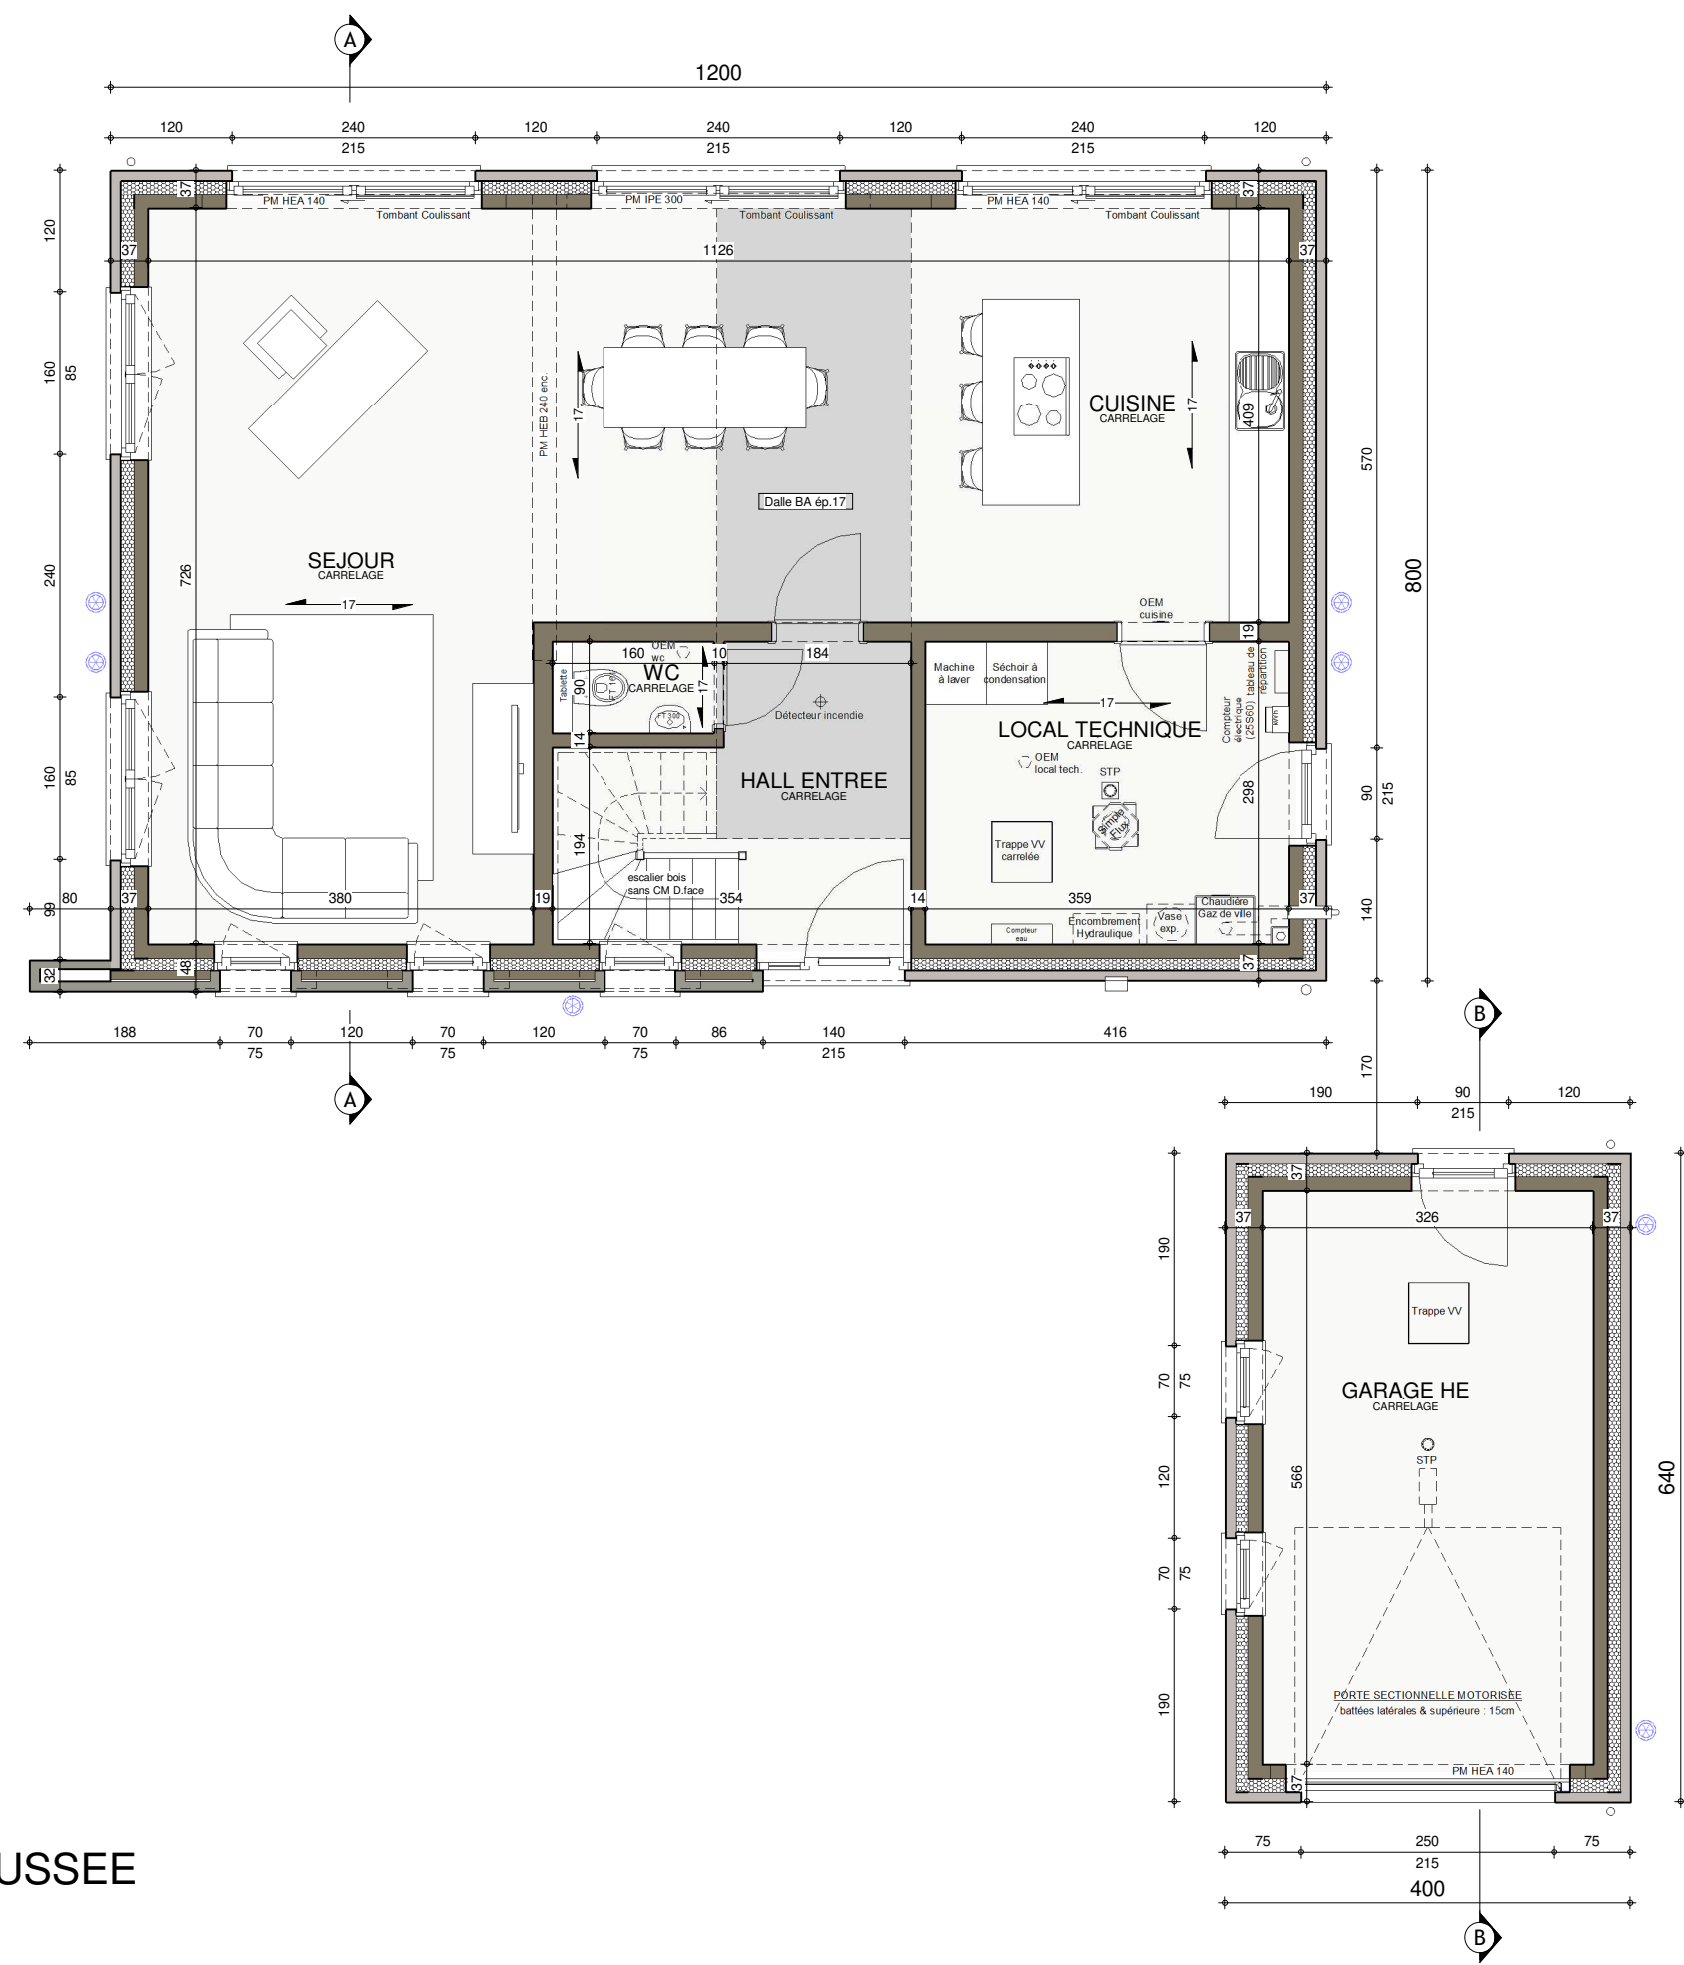

REZ-DE-CHAUSSEE

|            |            |                |
|------------|------------|----------------|
| AP----.01- |            |                |
| Date :     | 28/02/2021 | Echelle : 1/75 |


AVANT-PROJET de M. & Mme MODELE ECOSTYLE 1

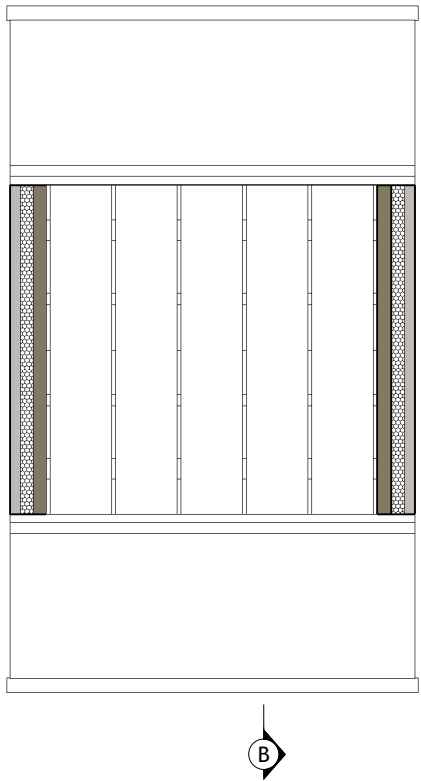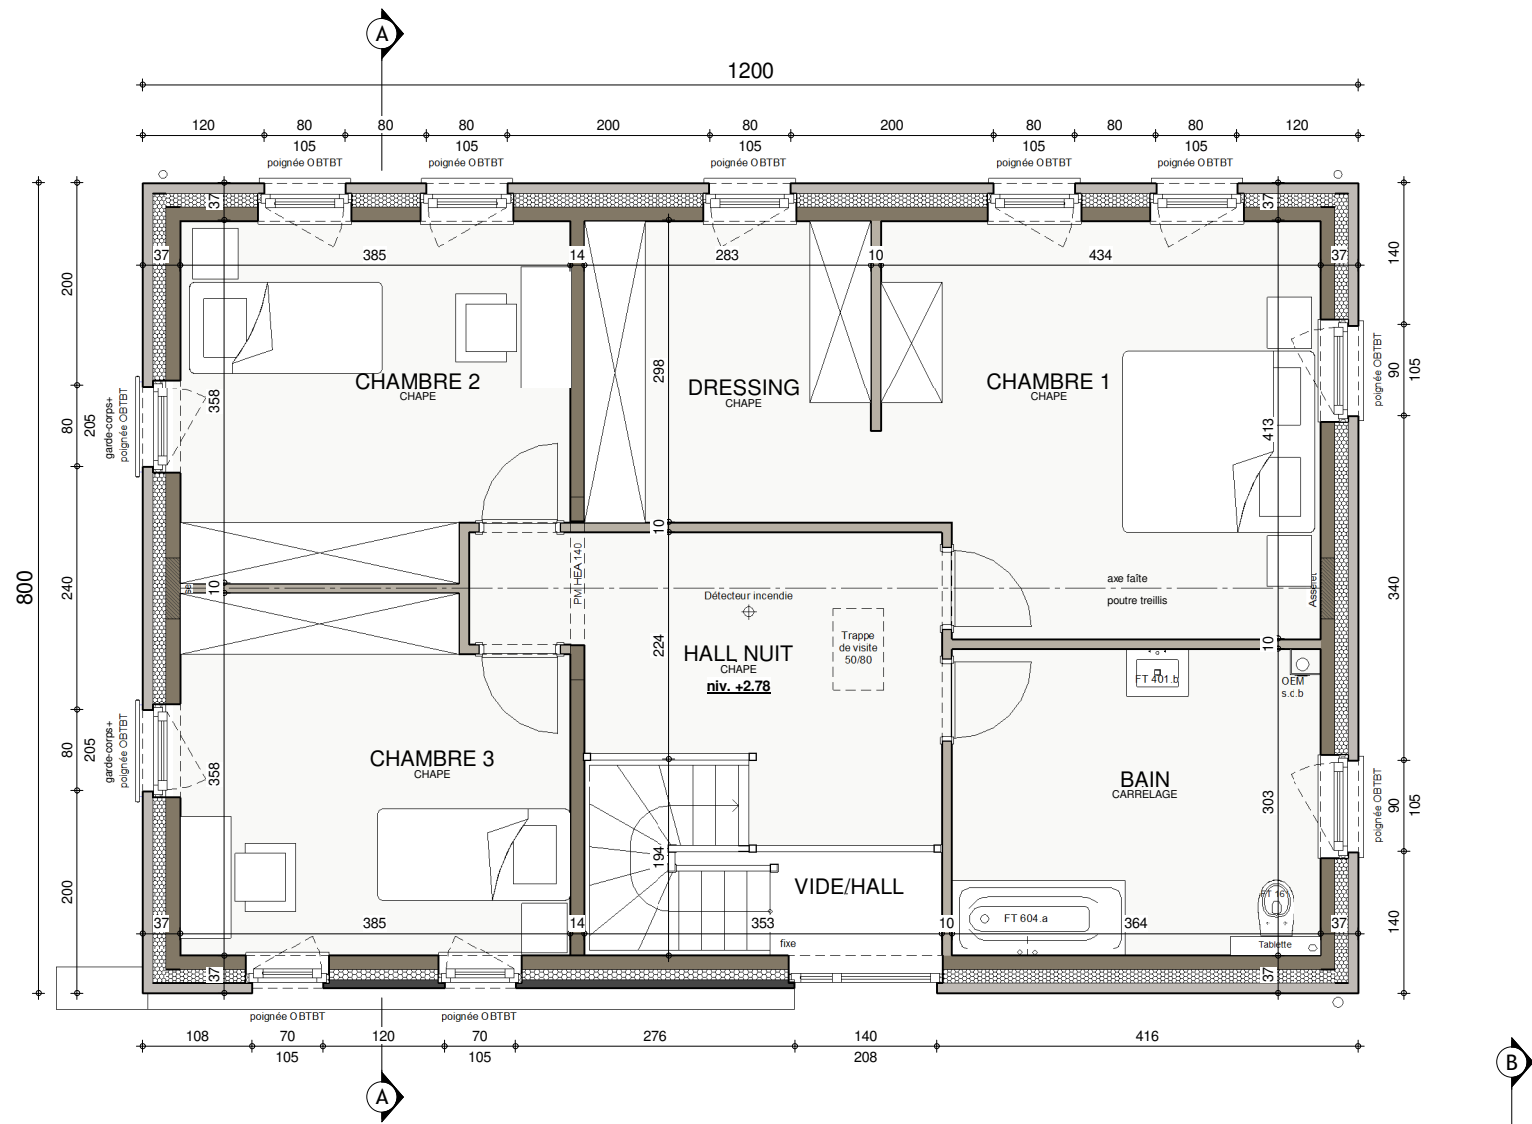

ETAGE

|             |            |                |
|-------------|------------|----------------|
| AP-----.01- |            |                |
| Date :      | 28/02/2021 | Echelle : 1/75 |

AVANT-PROJET de M. & Mme MODELE ECOSTYLE 1

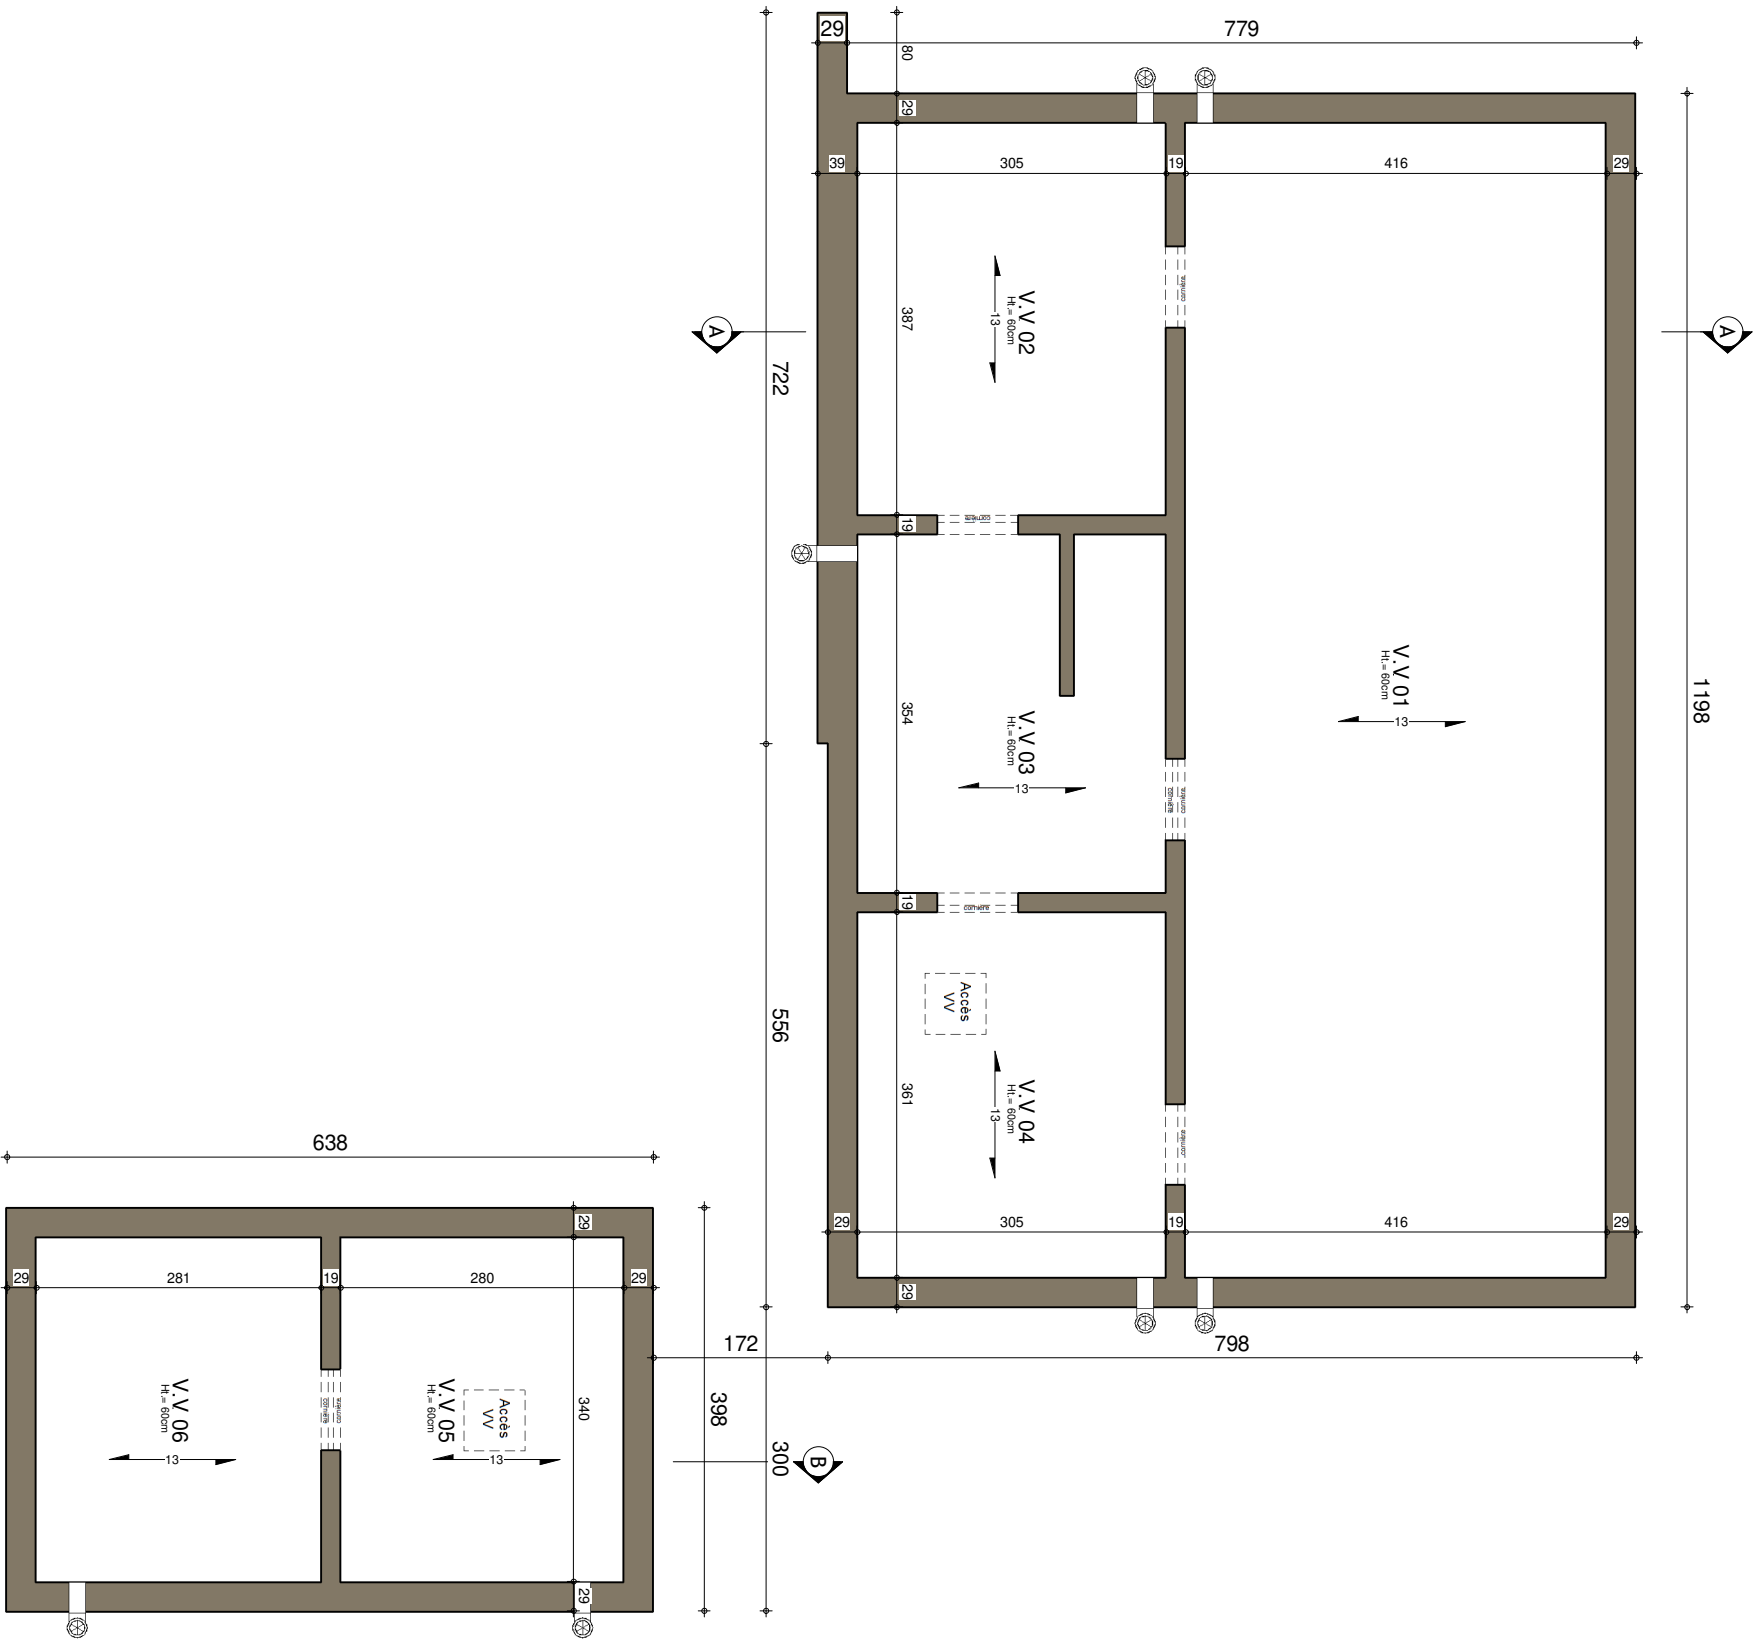

SOUS-SOL



|              |            |
|--------------|------------|
| AP-----.01 - |            |
| Date :       | 28/02/2021 |
| Echelle :    | 1/75       |