



Maçonnerie	Brique TC	Couverture	Tuiles béton S
		Rives	Ardoises artificielles
Soubassement	Idem Parement	Chéneaux et T.D.	Rond en zinc
Linteau	Brique à plat	Châssis	PVC
Seuils	En petit granit		

Province			
Commune		Division	
Adresse			
Cadastre			

ECOSTYLE - 10	signature
----------------------	-----------


Société Internationale d'Architecture
 PIXEL PARK - Chaussée de Marche 598
 B - 5101 NAMUR
 Tél. : 081/58.24.13 e-mail : info@sia-arch.eu
 représentée par MENTEN J-P

Thomas & Piron HOME s.a.
 La Besace n°14
 6852 OUR-PALISEUL
 Tél. : 061/53.11.11

☒	Vues en plan	Ech. 1/50
☒	Coupes	Ech. 1/50
☒	Façades	Ech. 1/50
☐	Implantation	
☐	Profils terrain	
☐	Perspectives	

dossier n°	<i>ECOSTYLE-10/VACH</i>
code fichier	
suivi AP	<i>23/06/2022</i>
Plan n°	<i>AP A3-01</i>


[illegible][illegible]

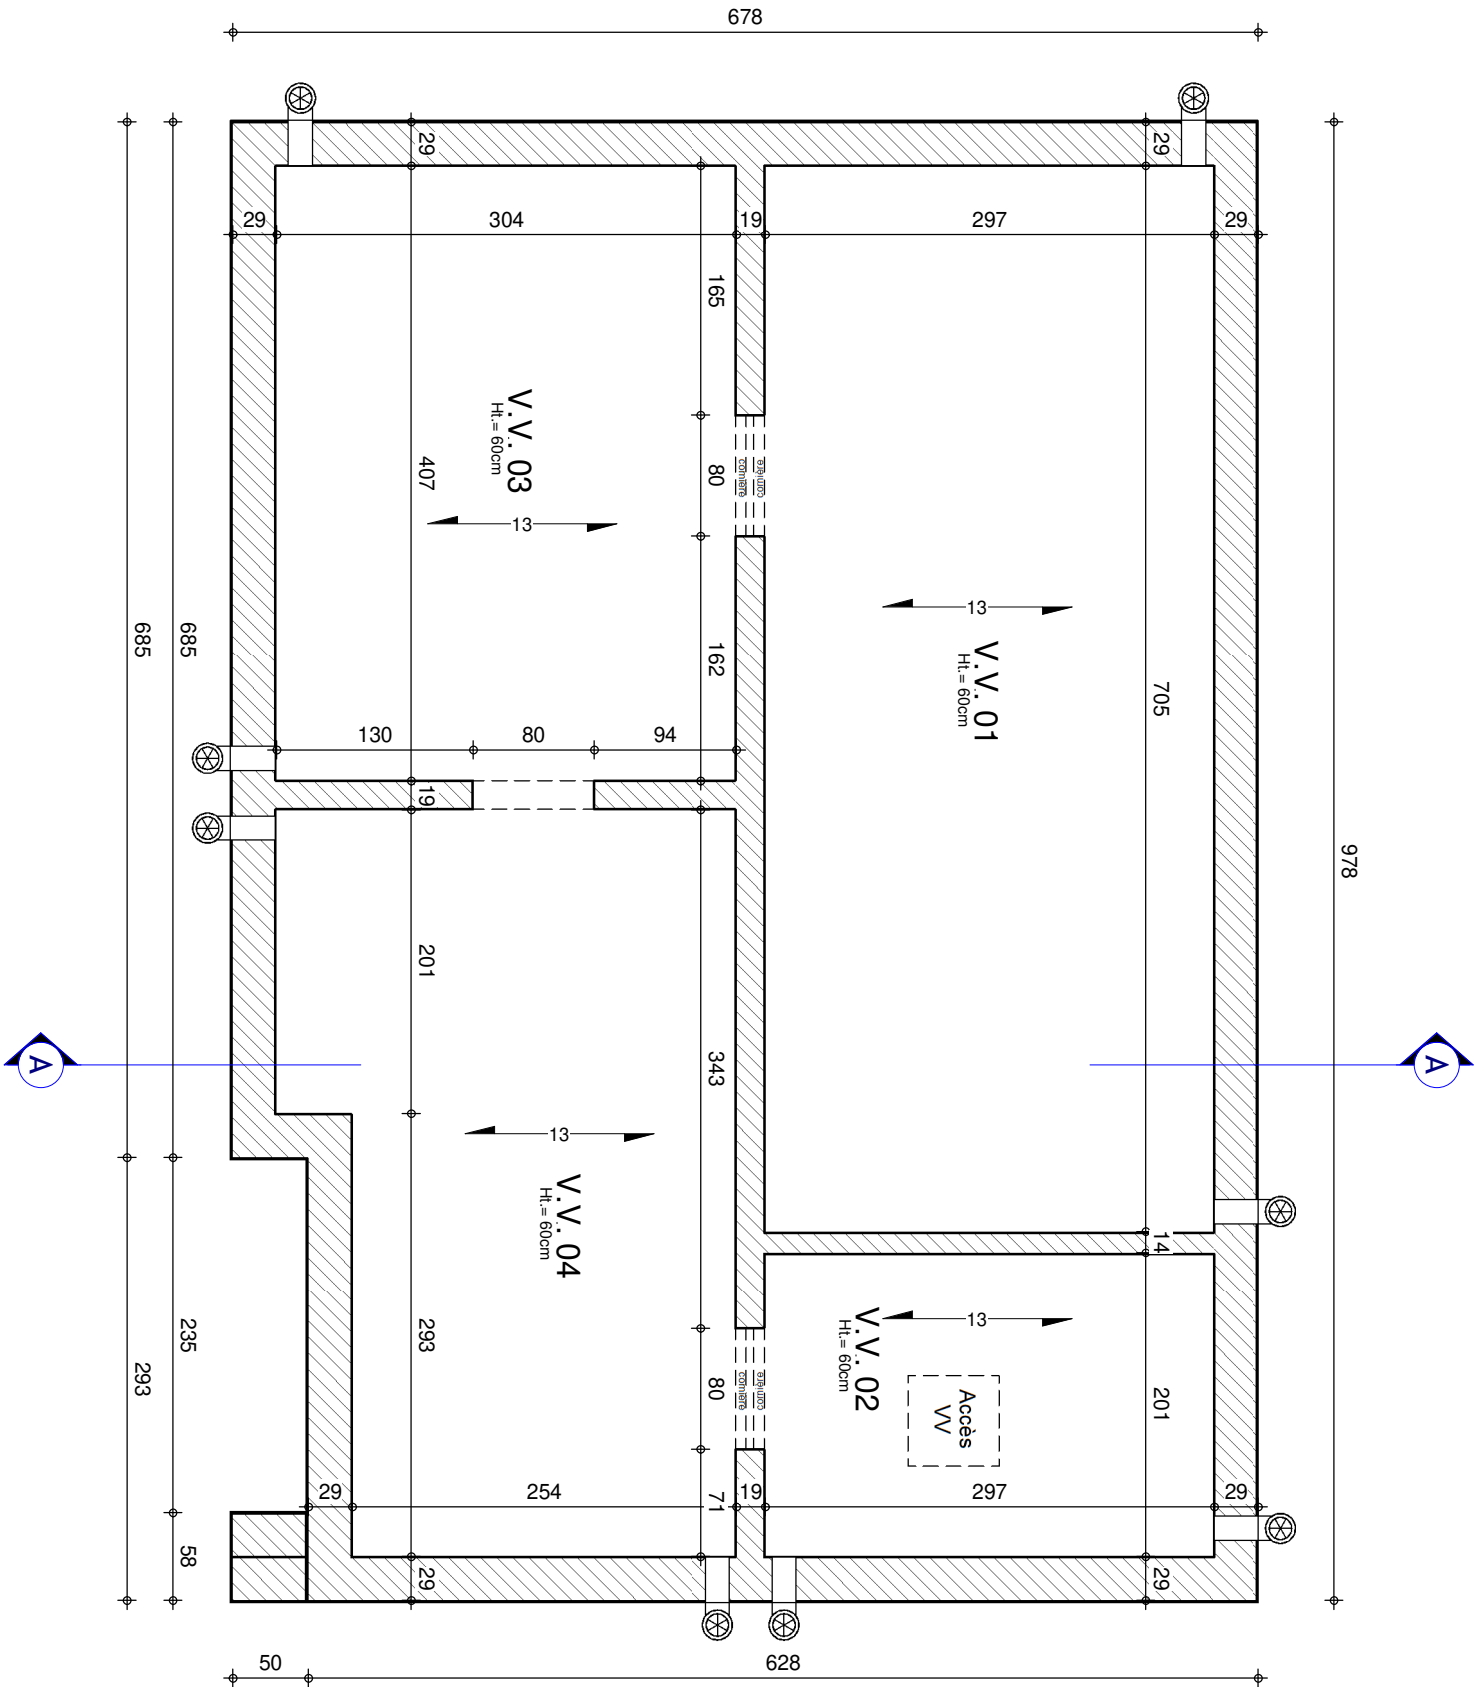

SOUS-SOL : Egouttage




AP-01- ECOSTYLE-10/VACH		
Date :	23/06/2022	Echelle : 1/50

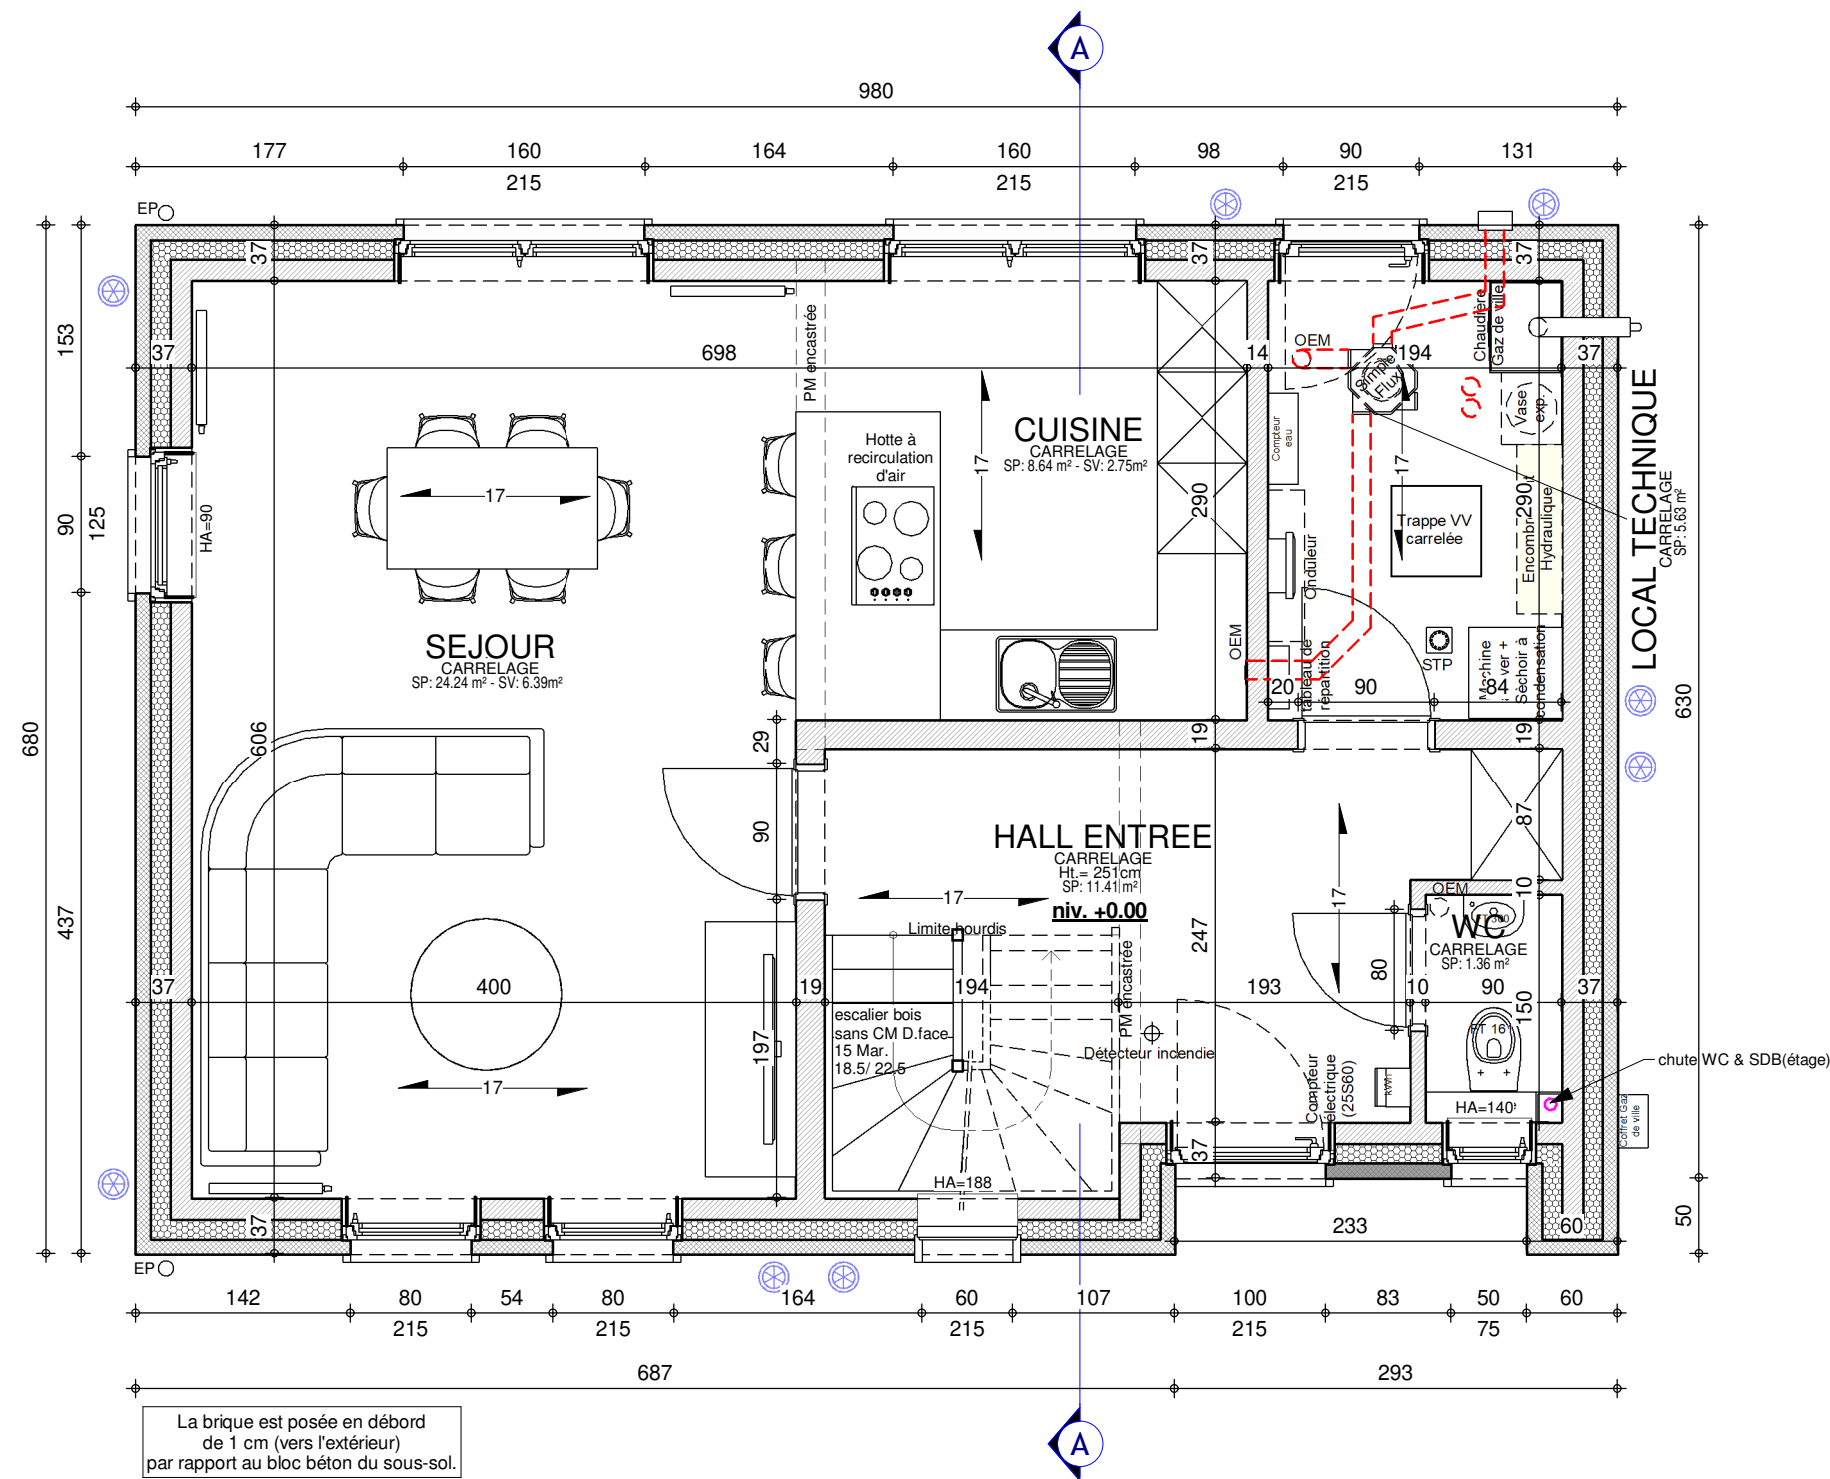


REZ-DE-CHAUSSEE




AP----.01- ECOSTYLE-10/VACH			
Date :	23/06/2022	Echelle :	1/50

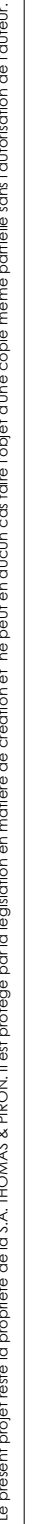

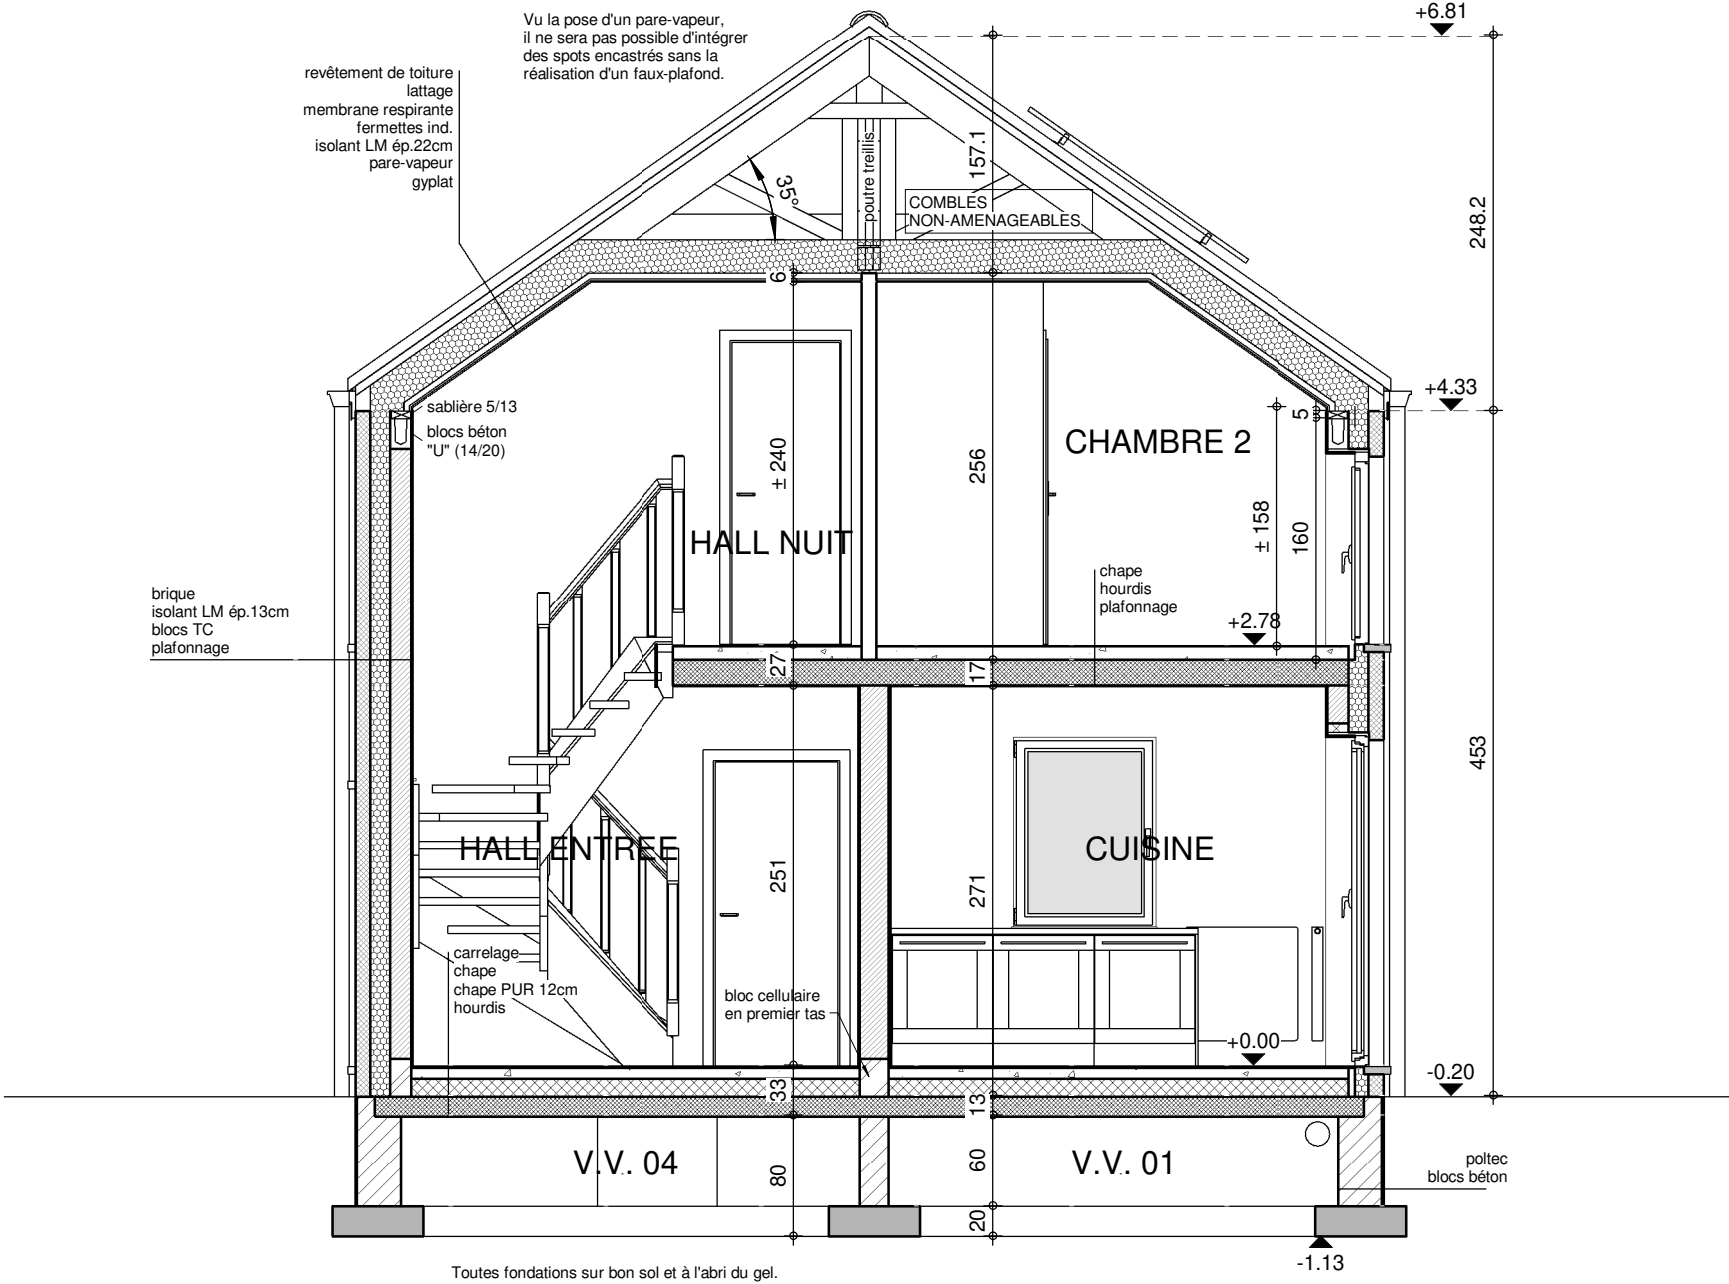

COUPE AA

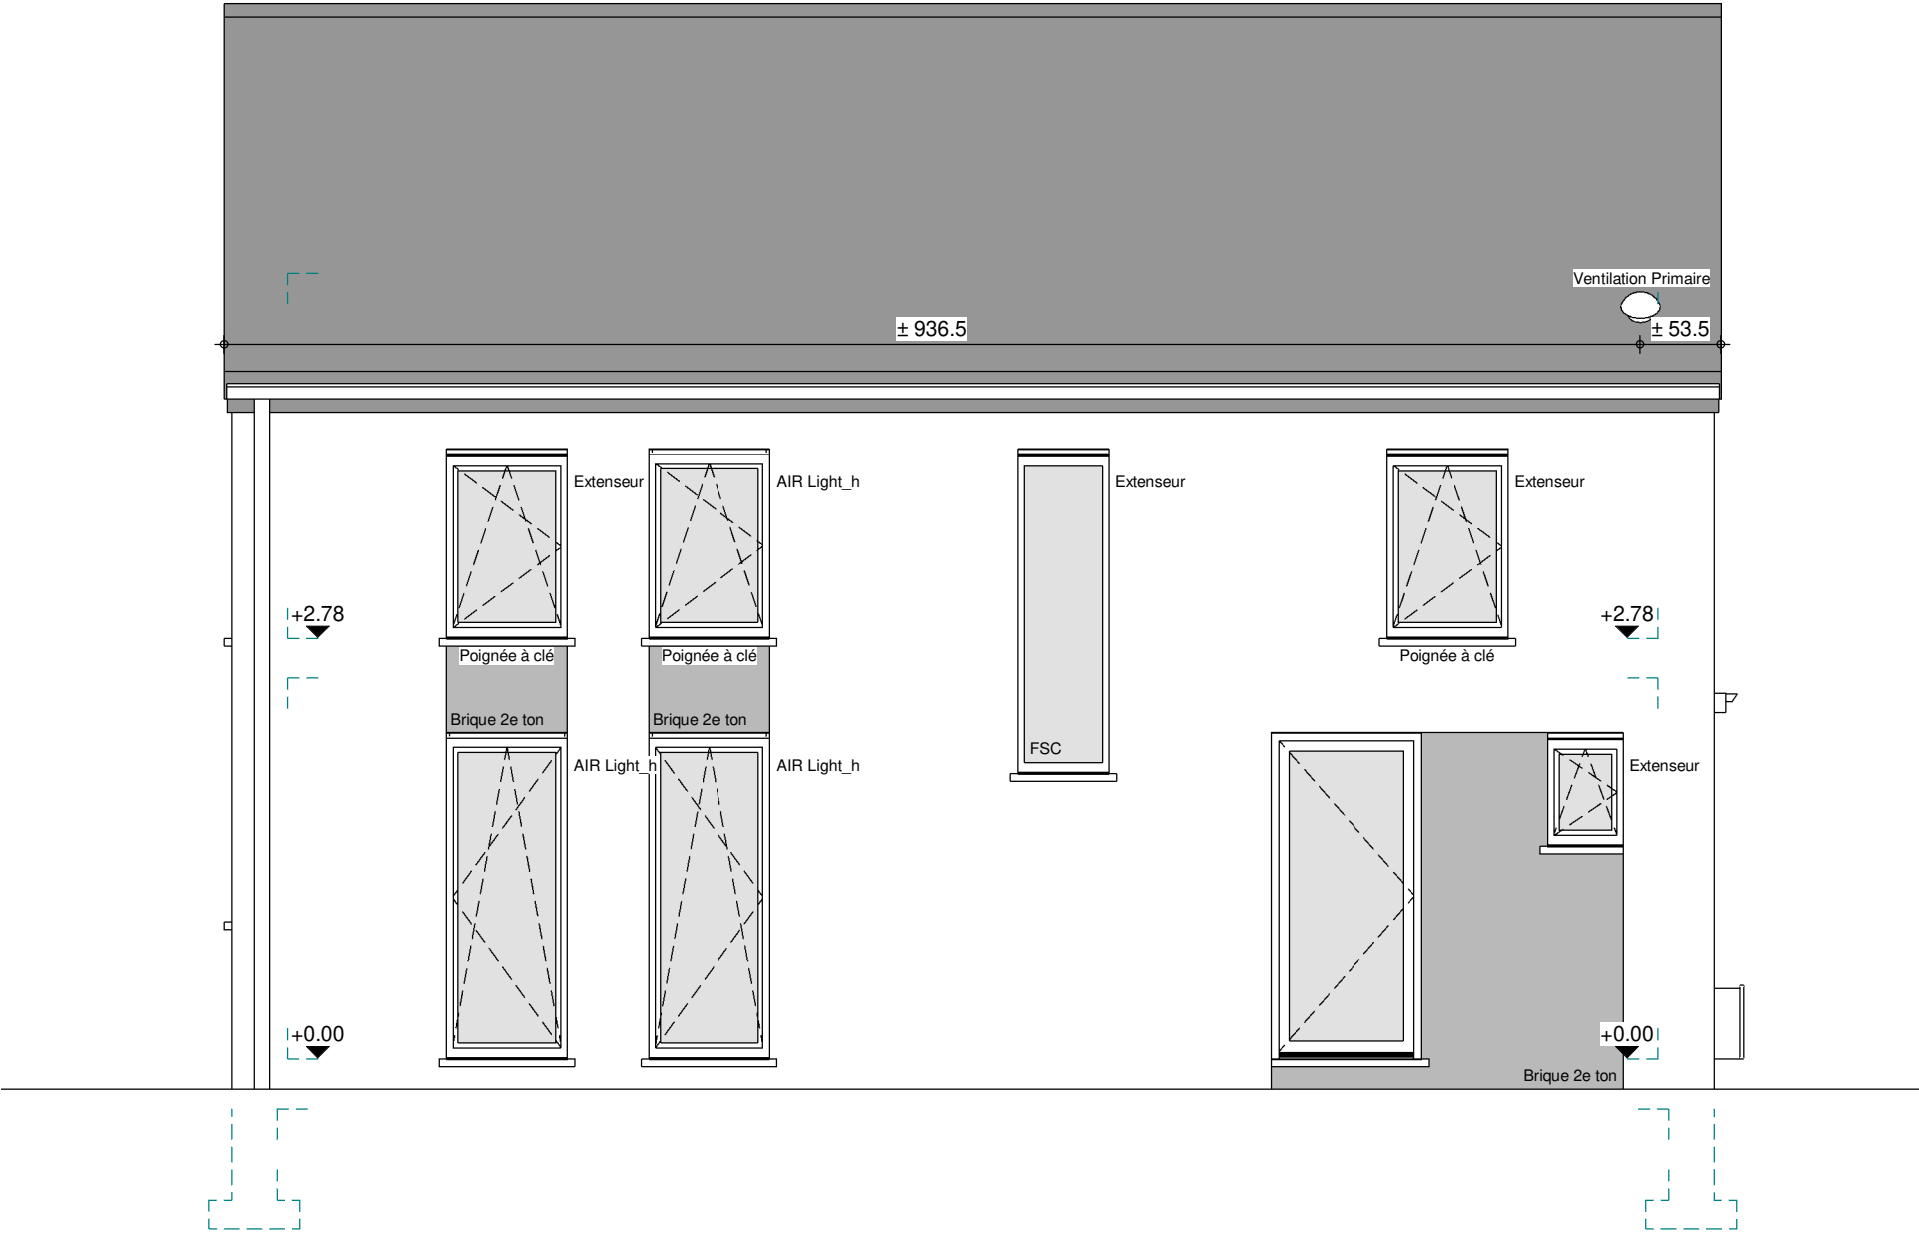


FACADE AVANT



AP----.01- ECOSTYLE-10/VACH			
Date :	23/06/2022	Echelle :	1/50

Le présent projet reste la propriété de la S.A. THOMAS & PIRON. Il est protégé par la législation en matière de création et ne peut en aucun cas faire l'objet d'une copie même partielle sans l'autorisation de l'auteur.

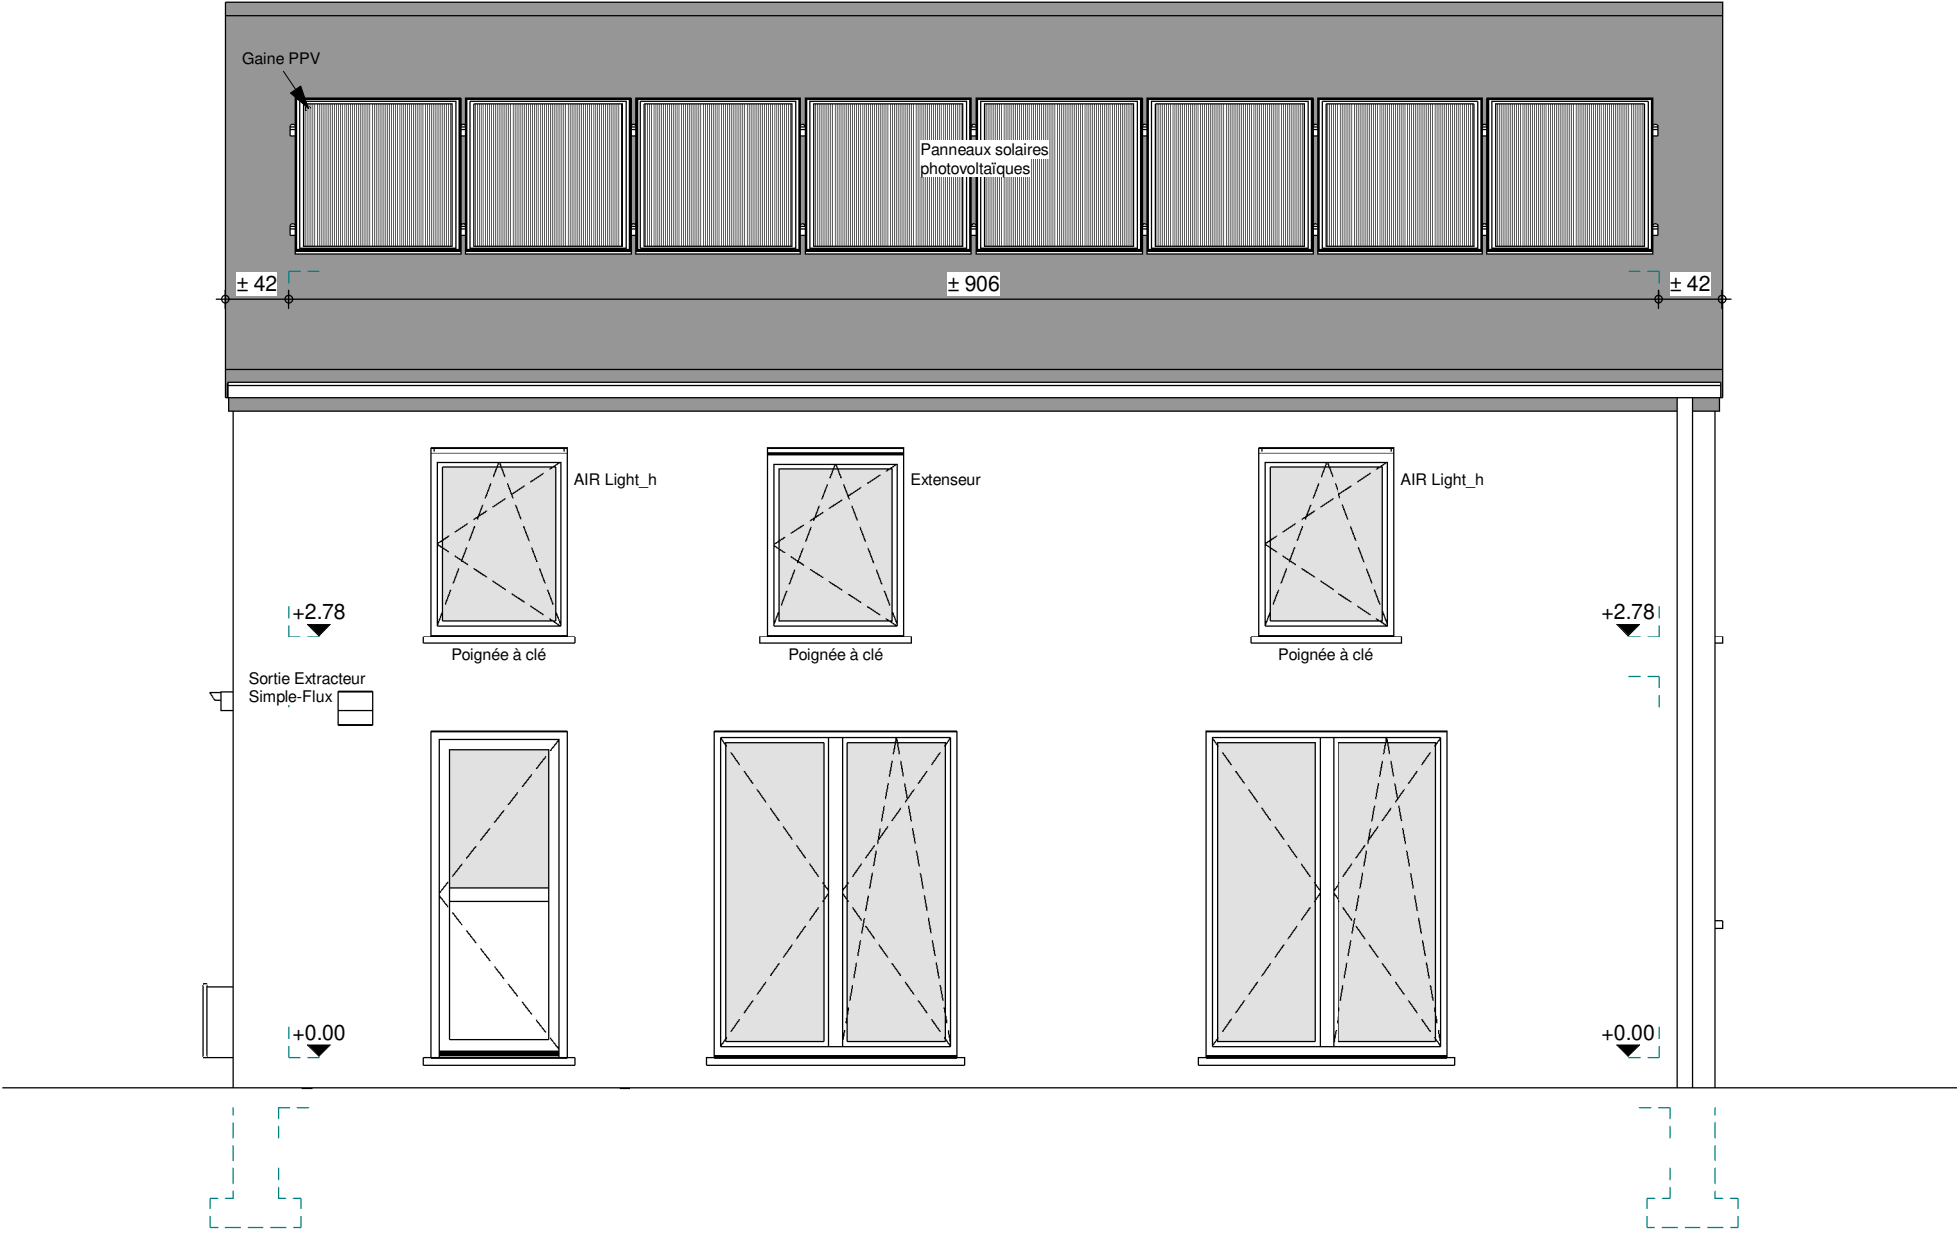


FACADE ARRIERE




AP----.01- ECOSTYLE-10/VACH			
Date :	23/06/2022	Echelle :	1/50

Le présent projet reste la propriété de la S.A. THOMAS & PIRON. Il est protégé par la législation en matière de création et ne peut en aucun cas faire l'objet d'une copie même partielle sans l'autorisation de l'auteur.

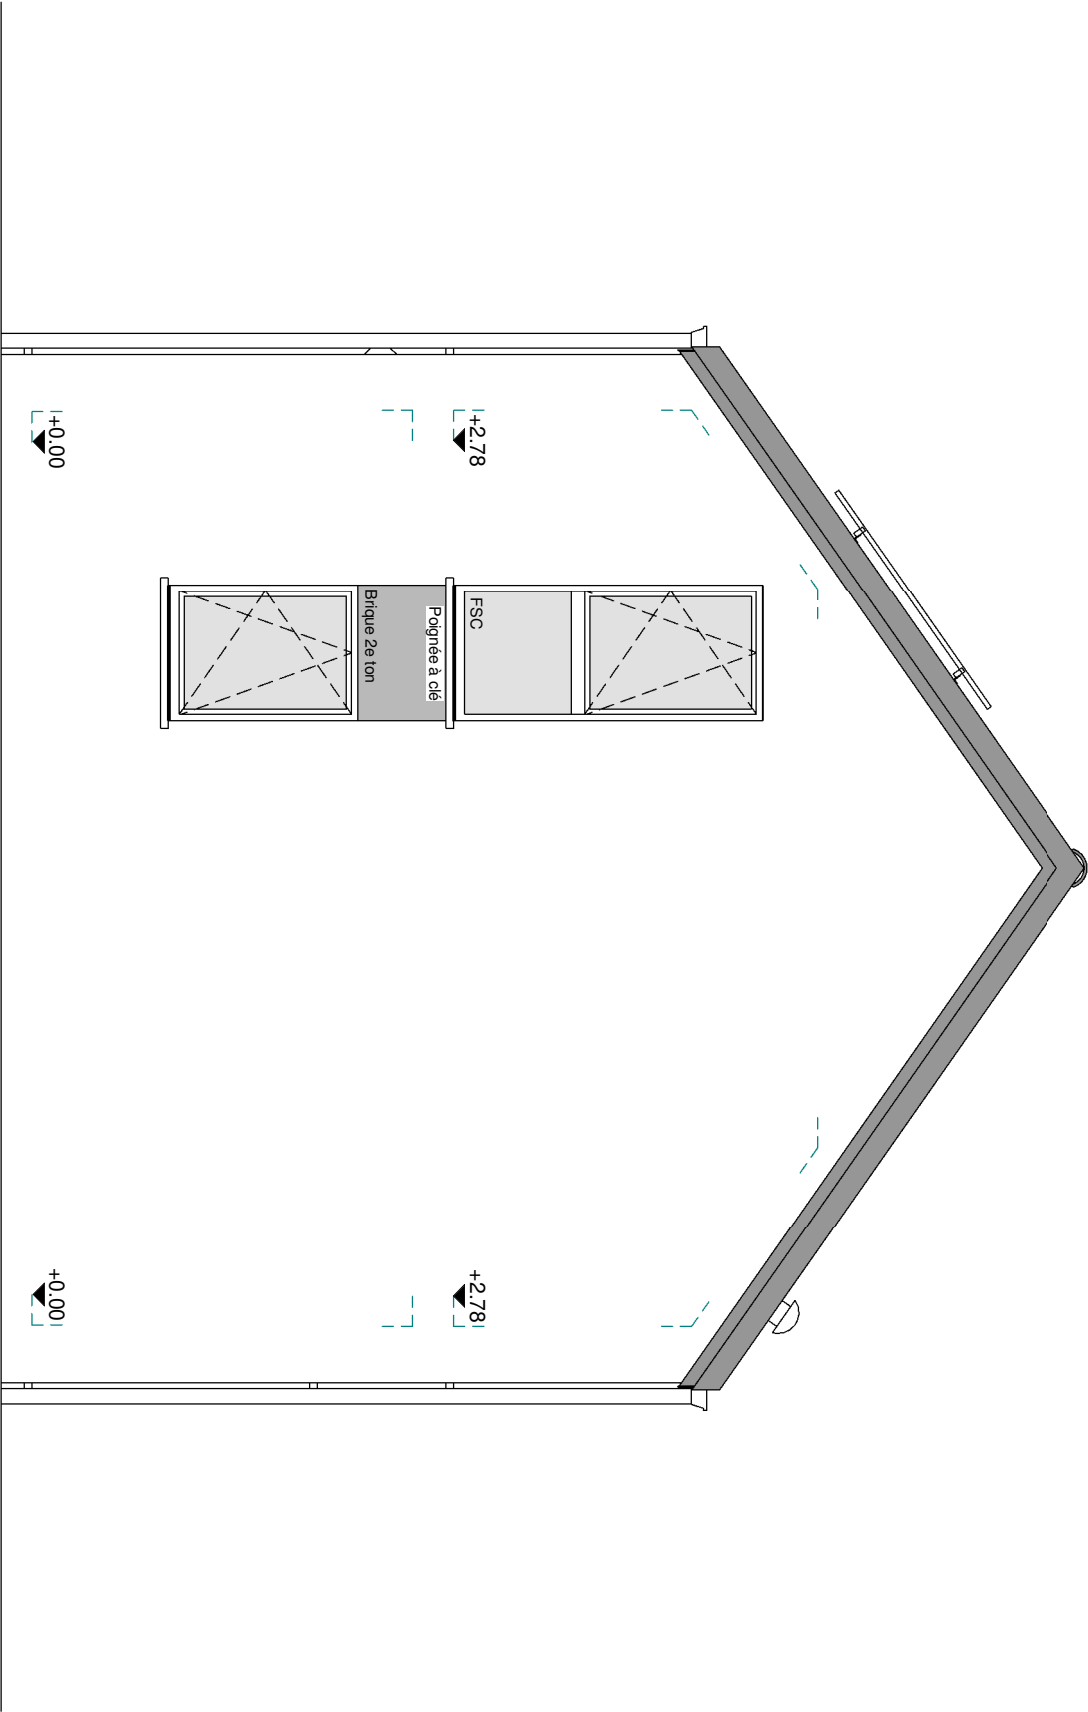

PIGNON GAUCHE

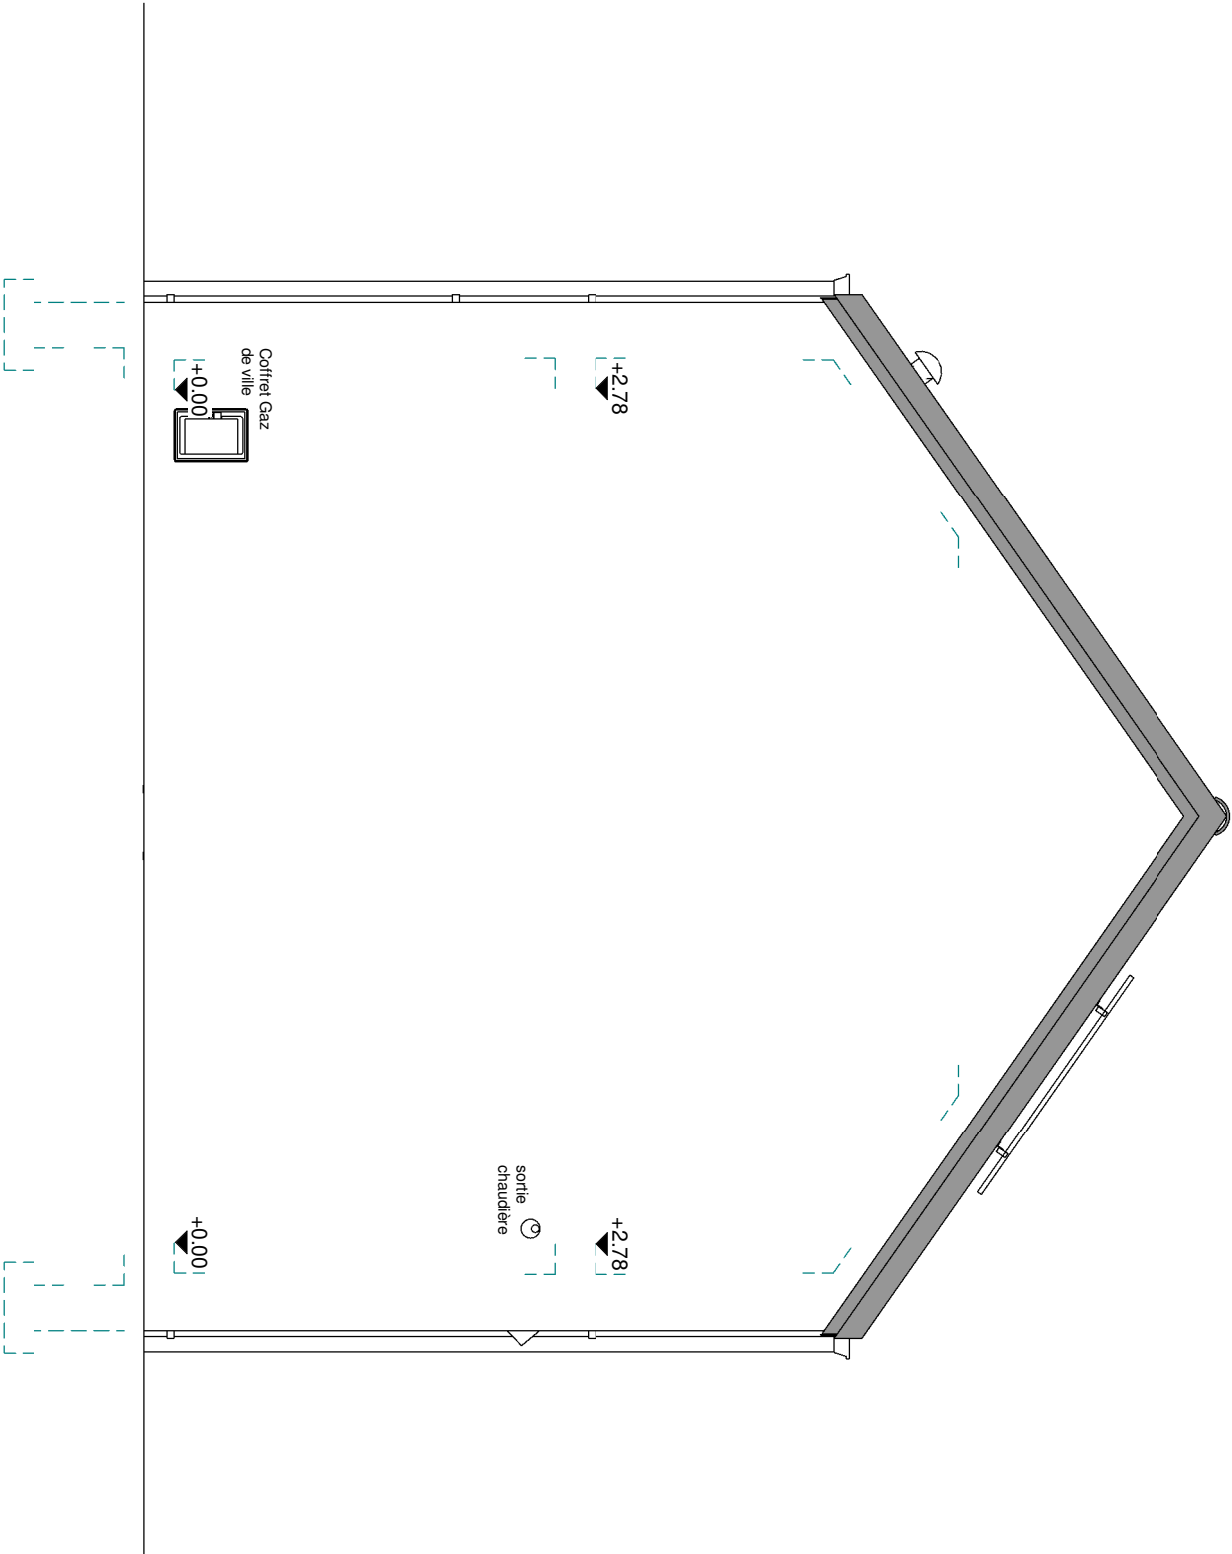

PIGNON DROIT