



AVANT-PROJET de M. & Mme ECOSTYLE 11

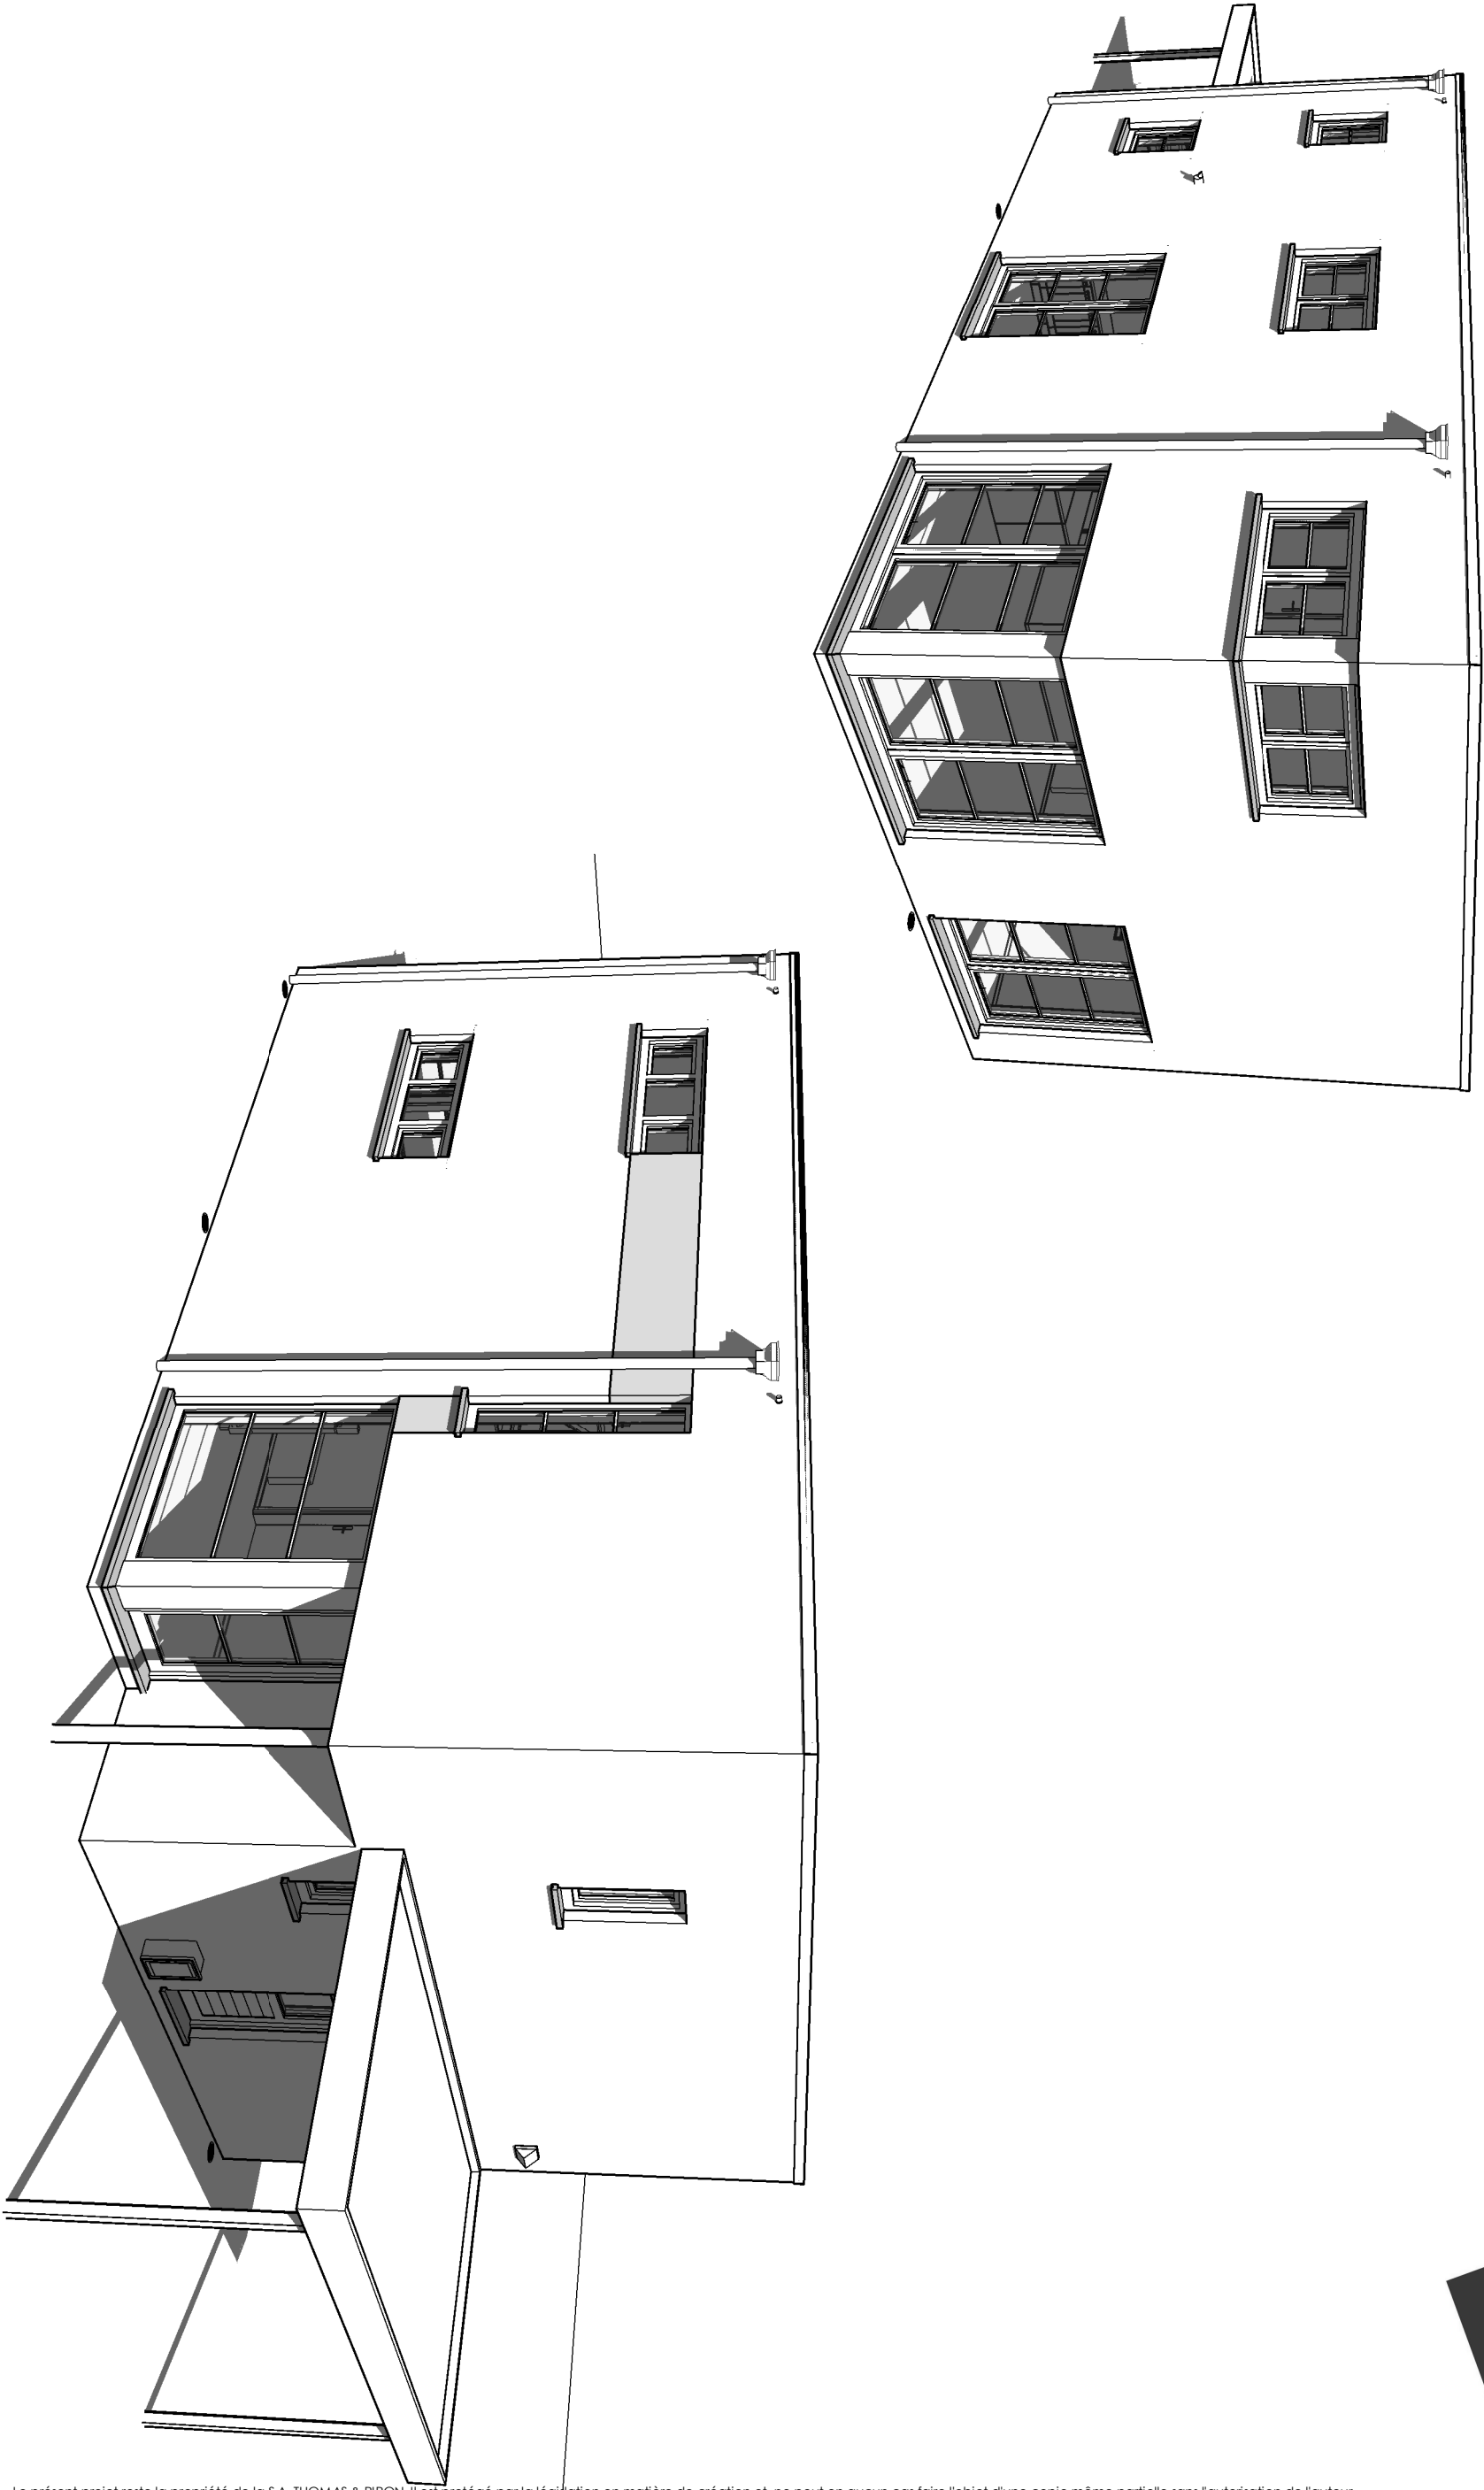


AP-ECOSTYLE 11.01 -		
Date :	13/02/2020	Echelle :
		//

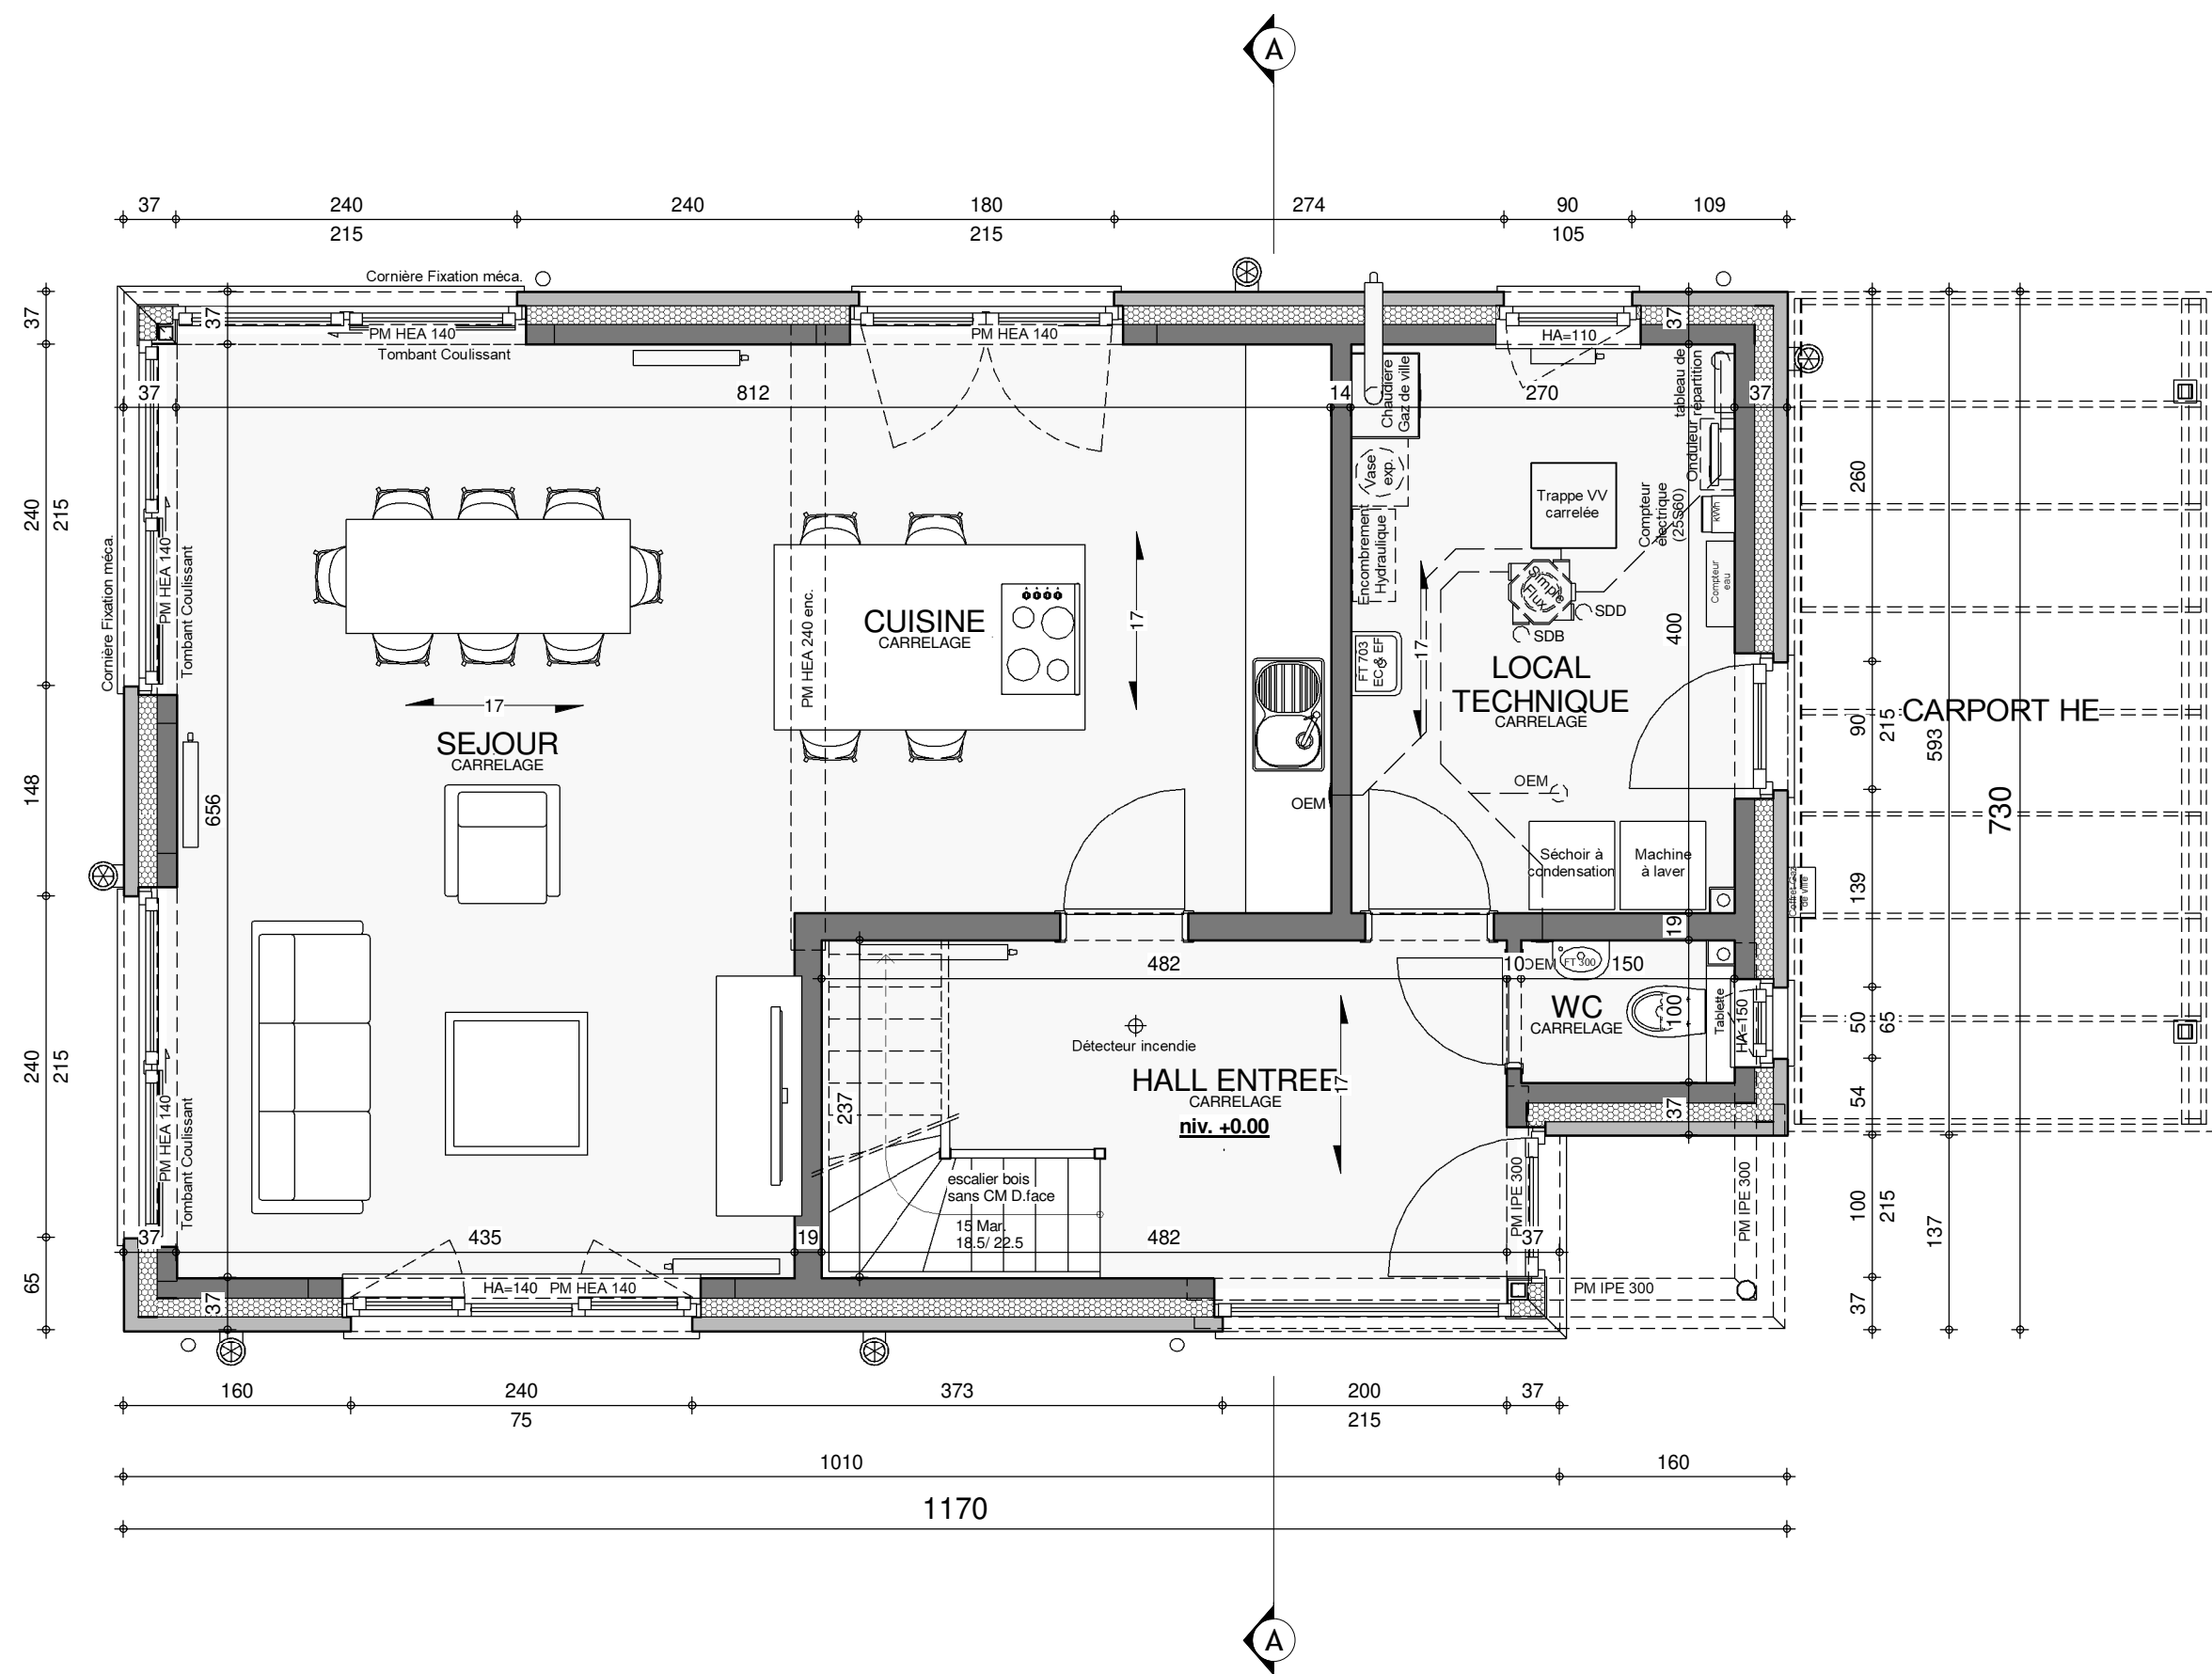


REZ-DE-CHAUSSEE

AP-ECOSTYLE 11.01-			
Date :	13/02/2020	Echelle :	1/50

Le présent projet reste la propriété de la S.A. THOMAS & PIRON. Il est protégé par la législation en matière de création et ne peut en aucun cas faire l'objet d'une copie même partielle sans l'autorisation de l'auteur.

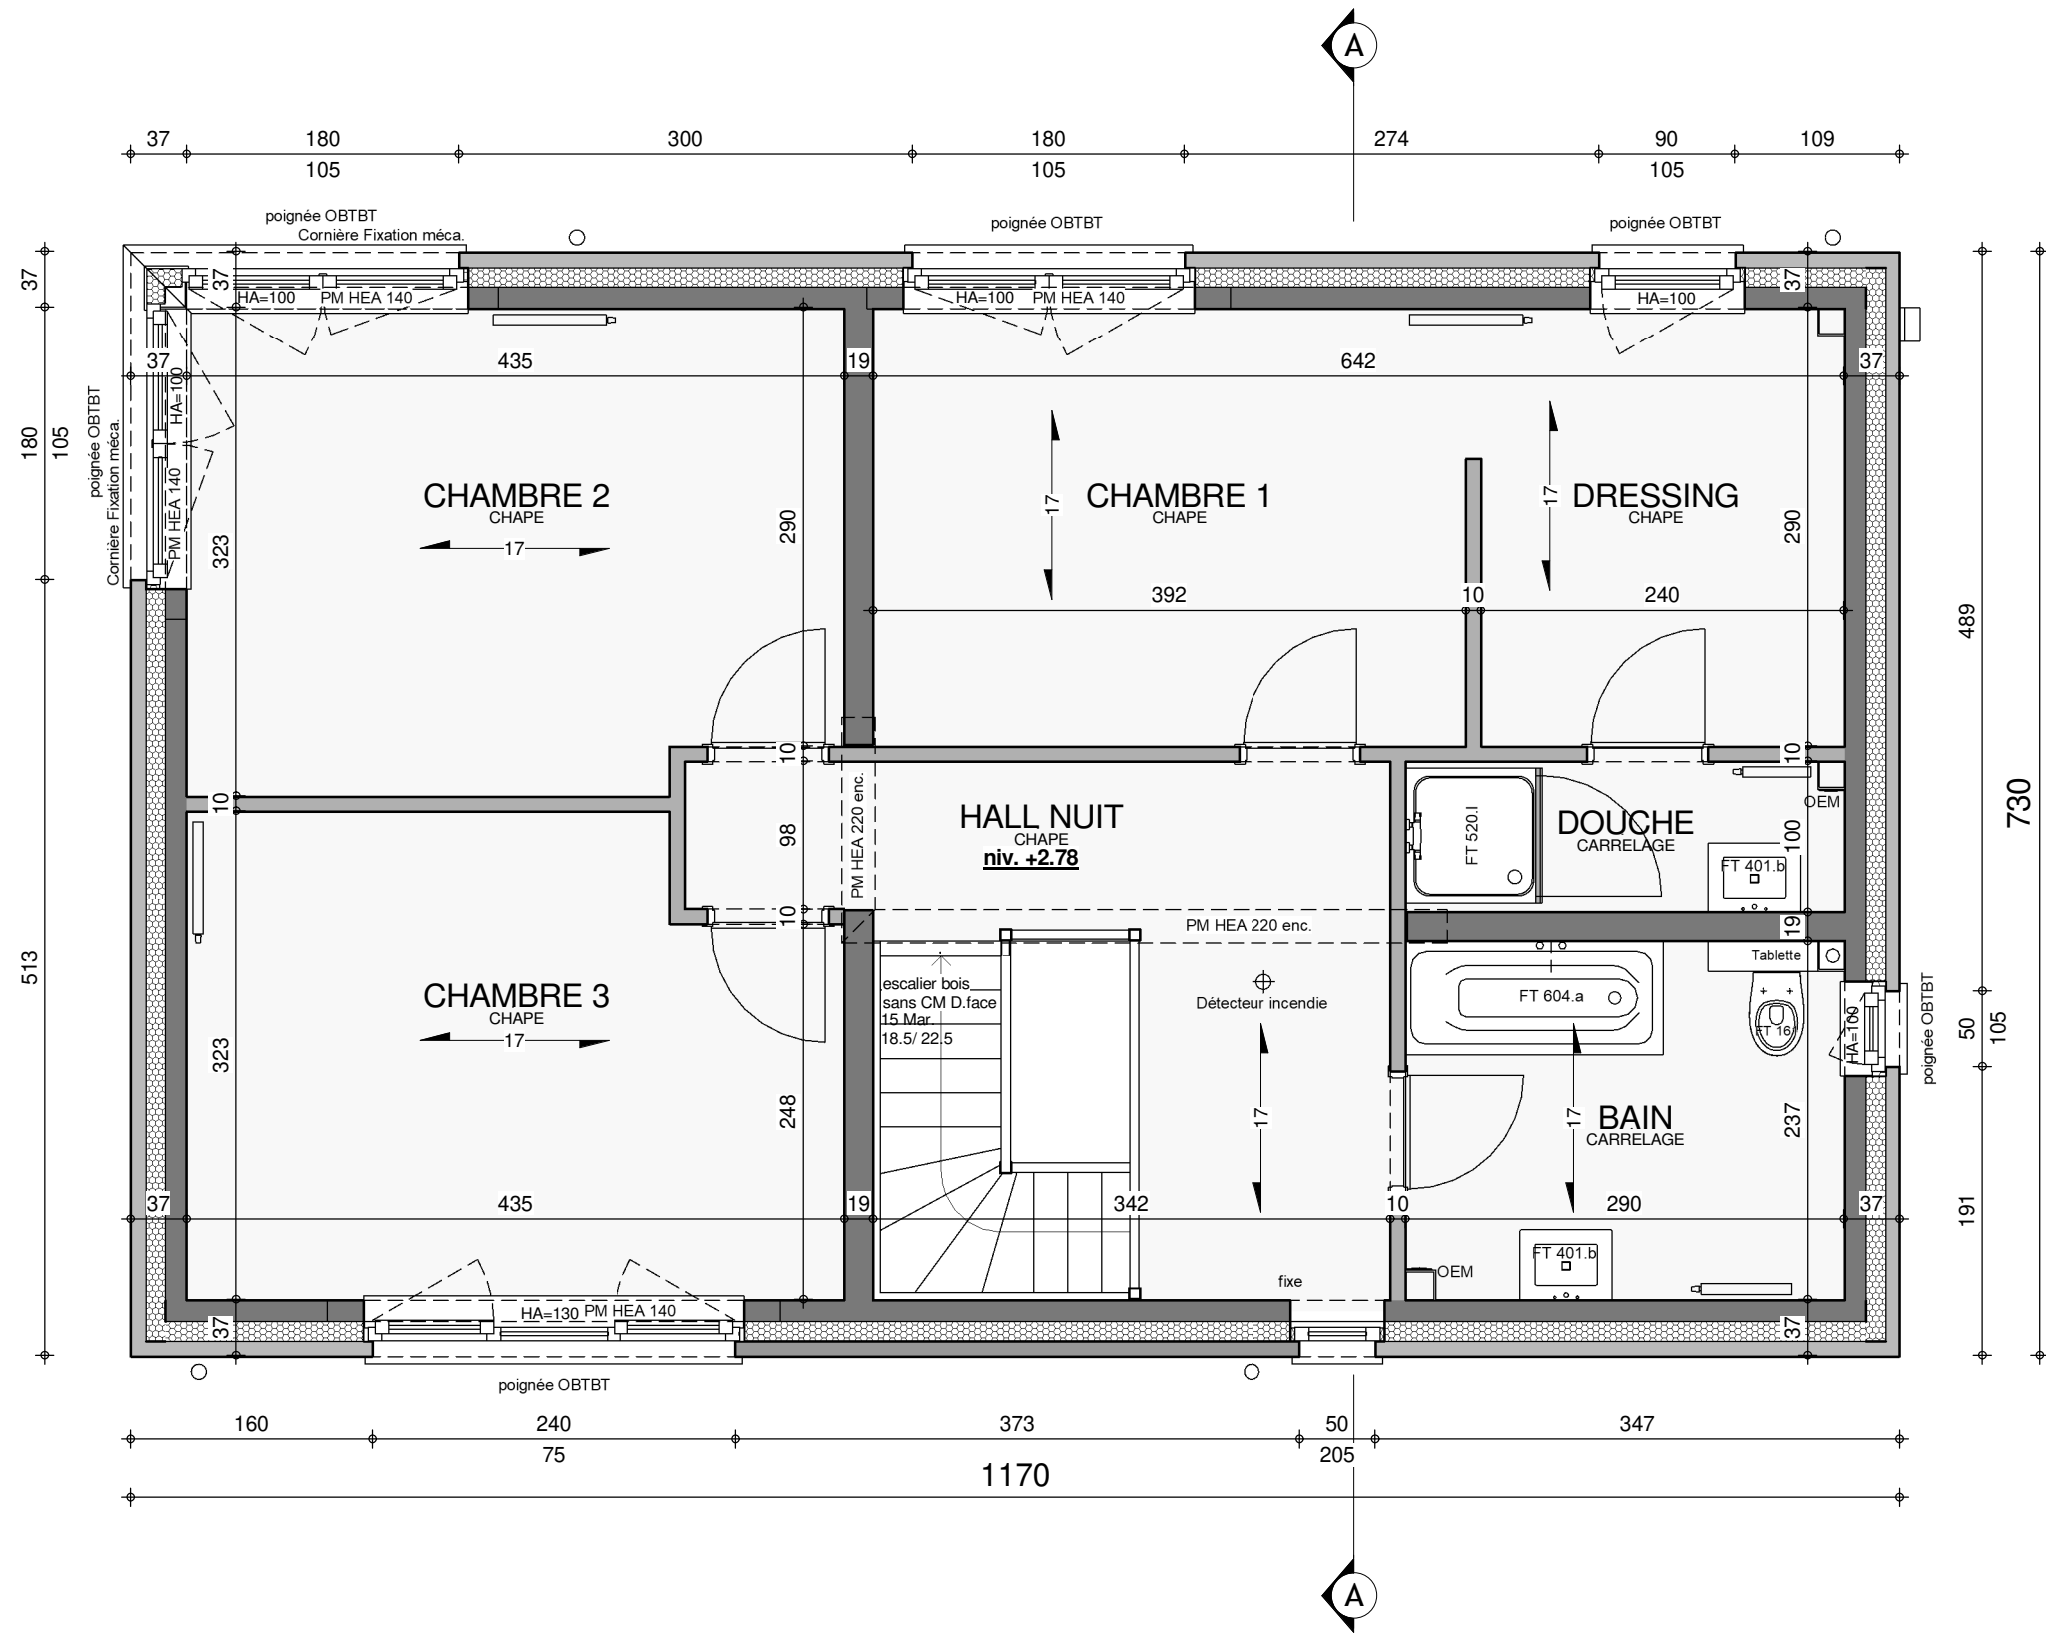


AVANT-PROJET de M. & Mme ECOSTYLE 11

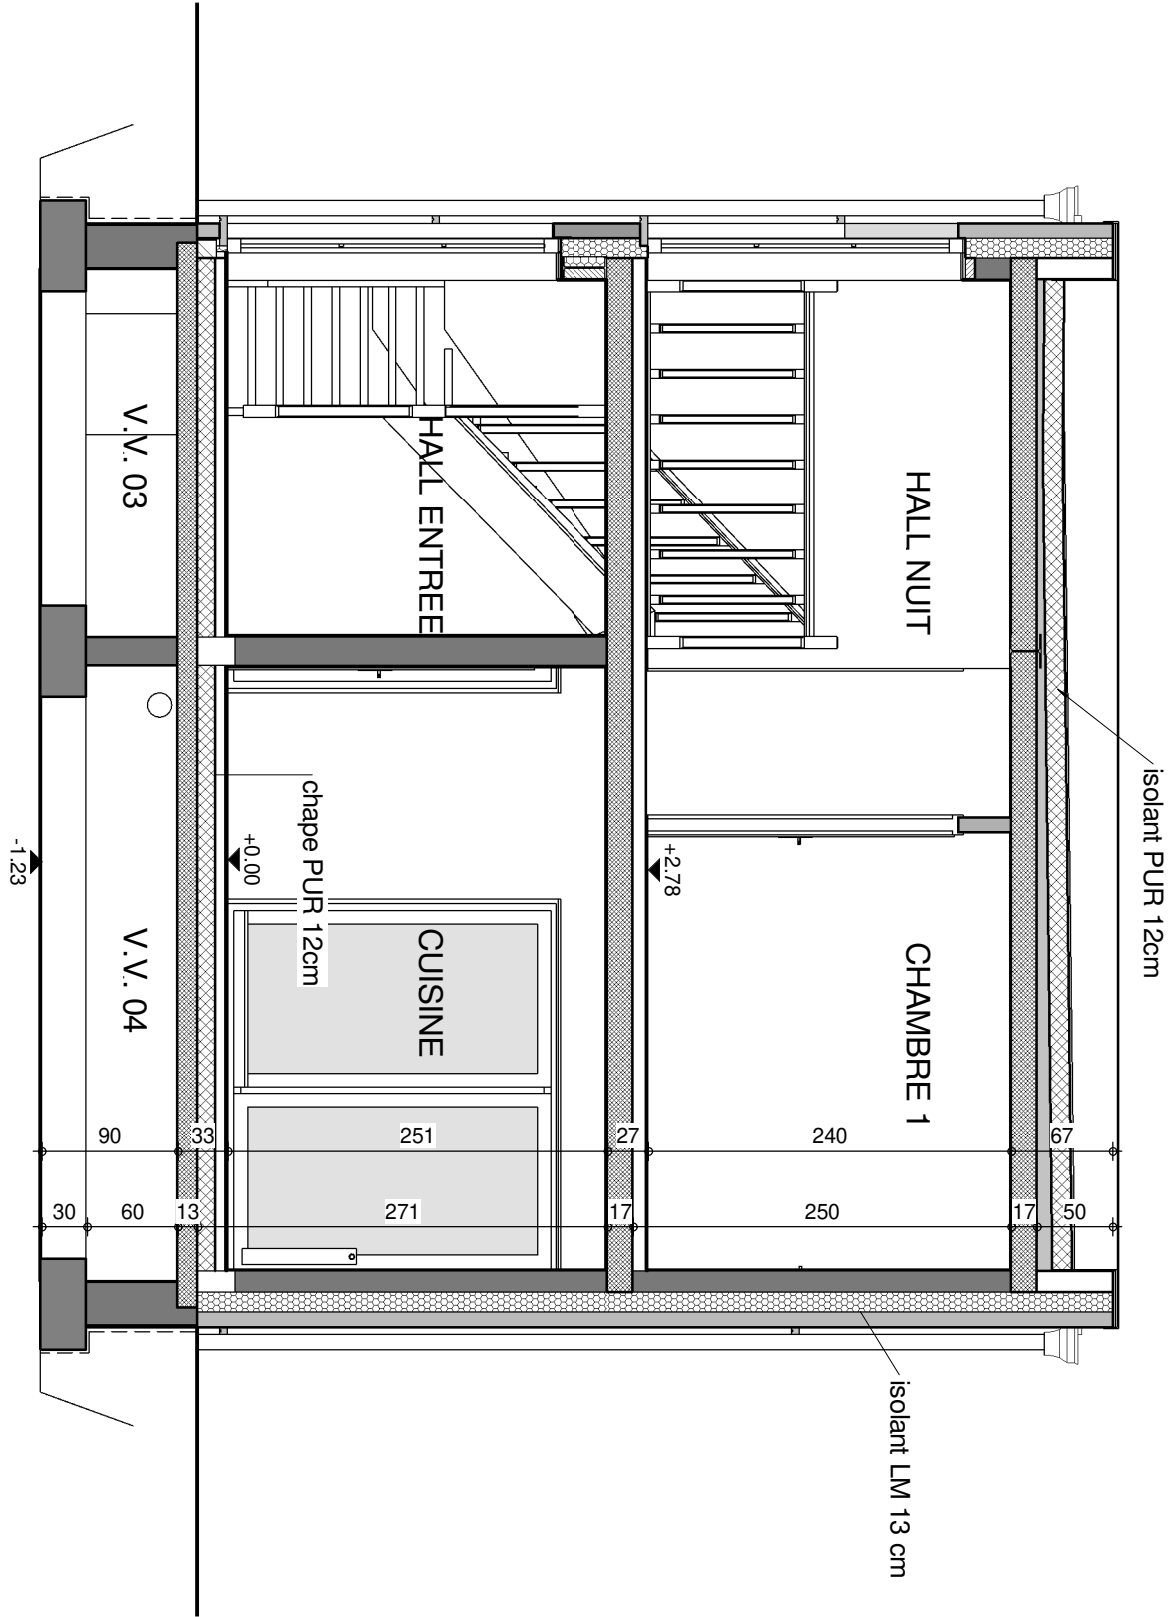


COUPE AA

AP-ECOSTYLE 11.01 -		
Date :	13/02/2020	Echelle :
		1/50

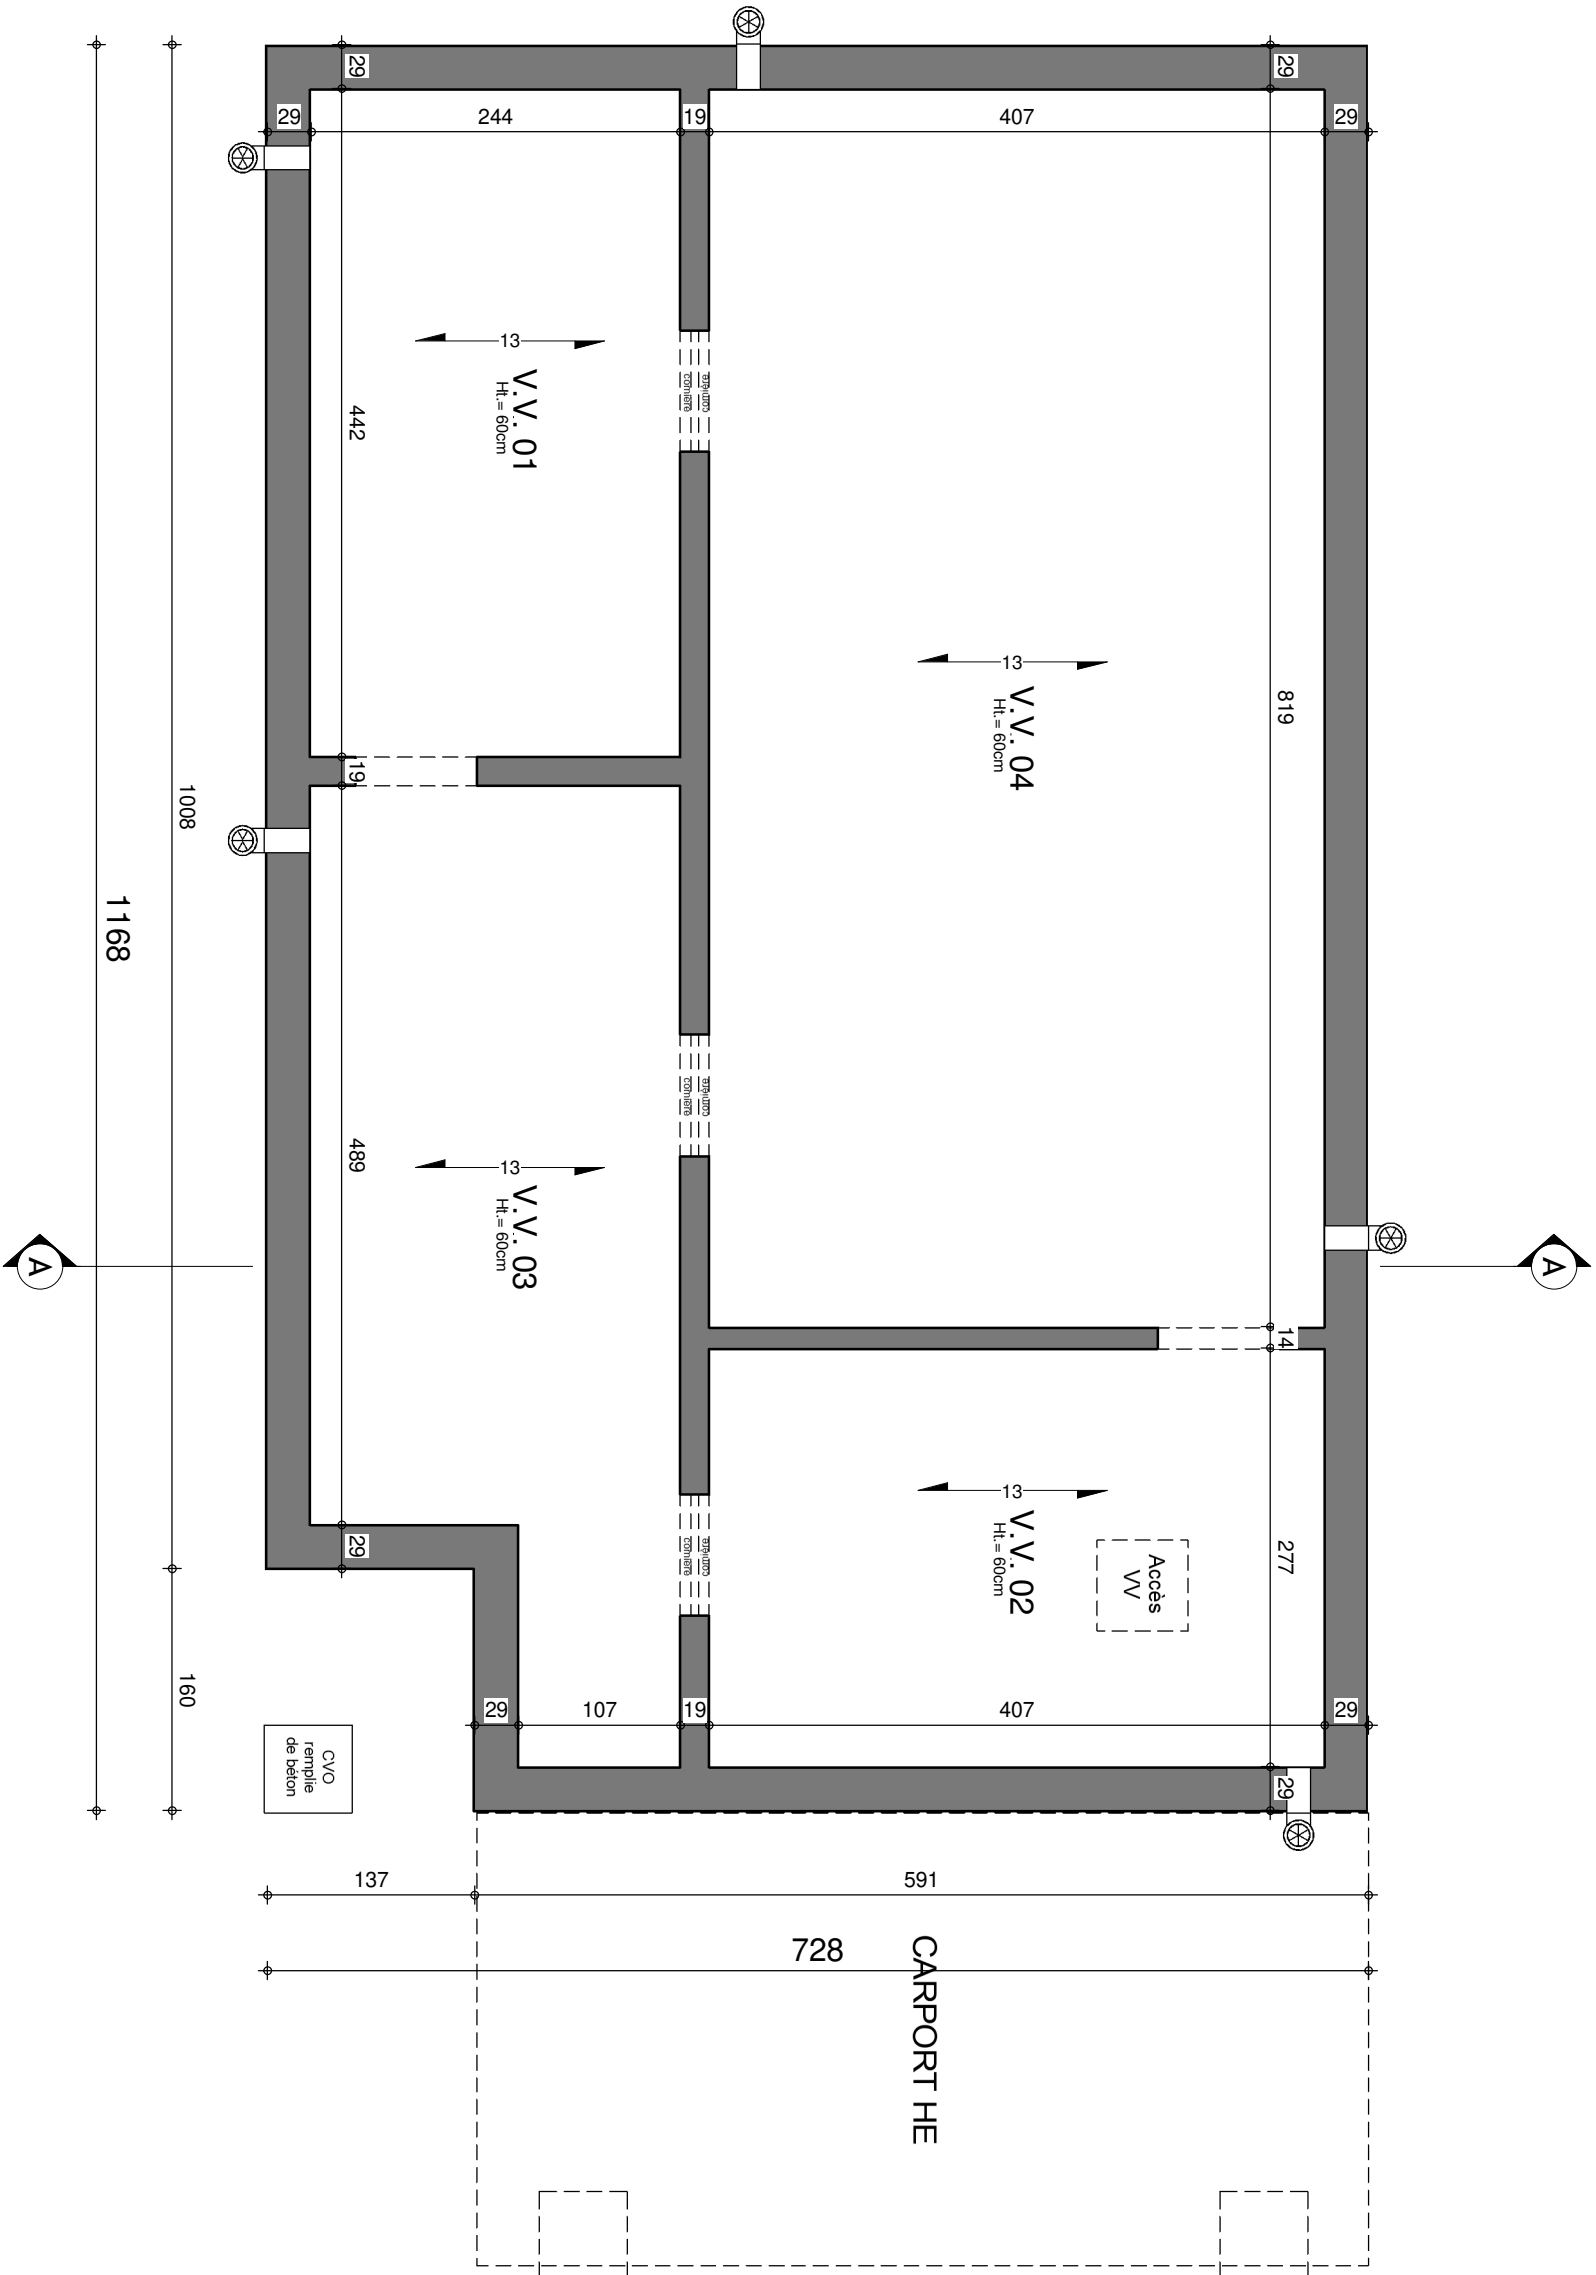


SOUS-SOL

AP-ECOSTYLE 11.01 -		
Date :	13/02/2020	Echelle :
		1/50

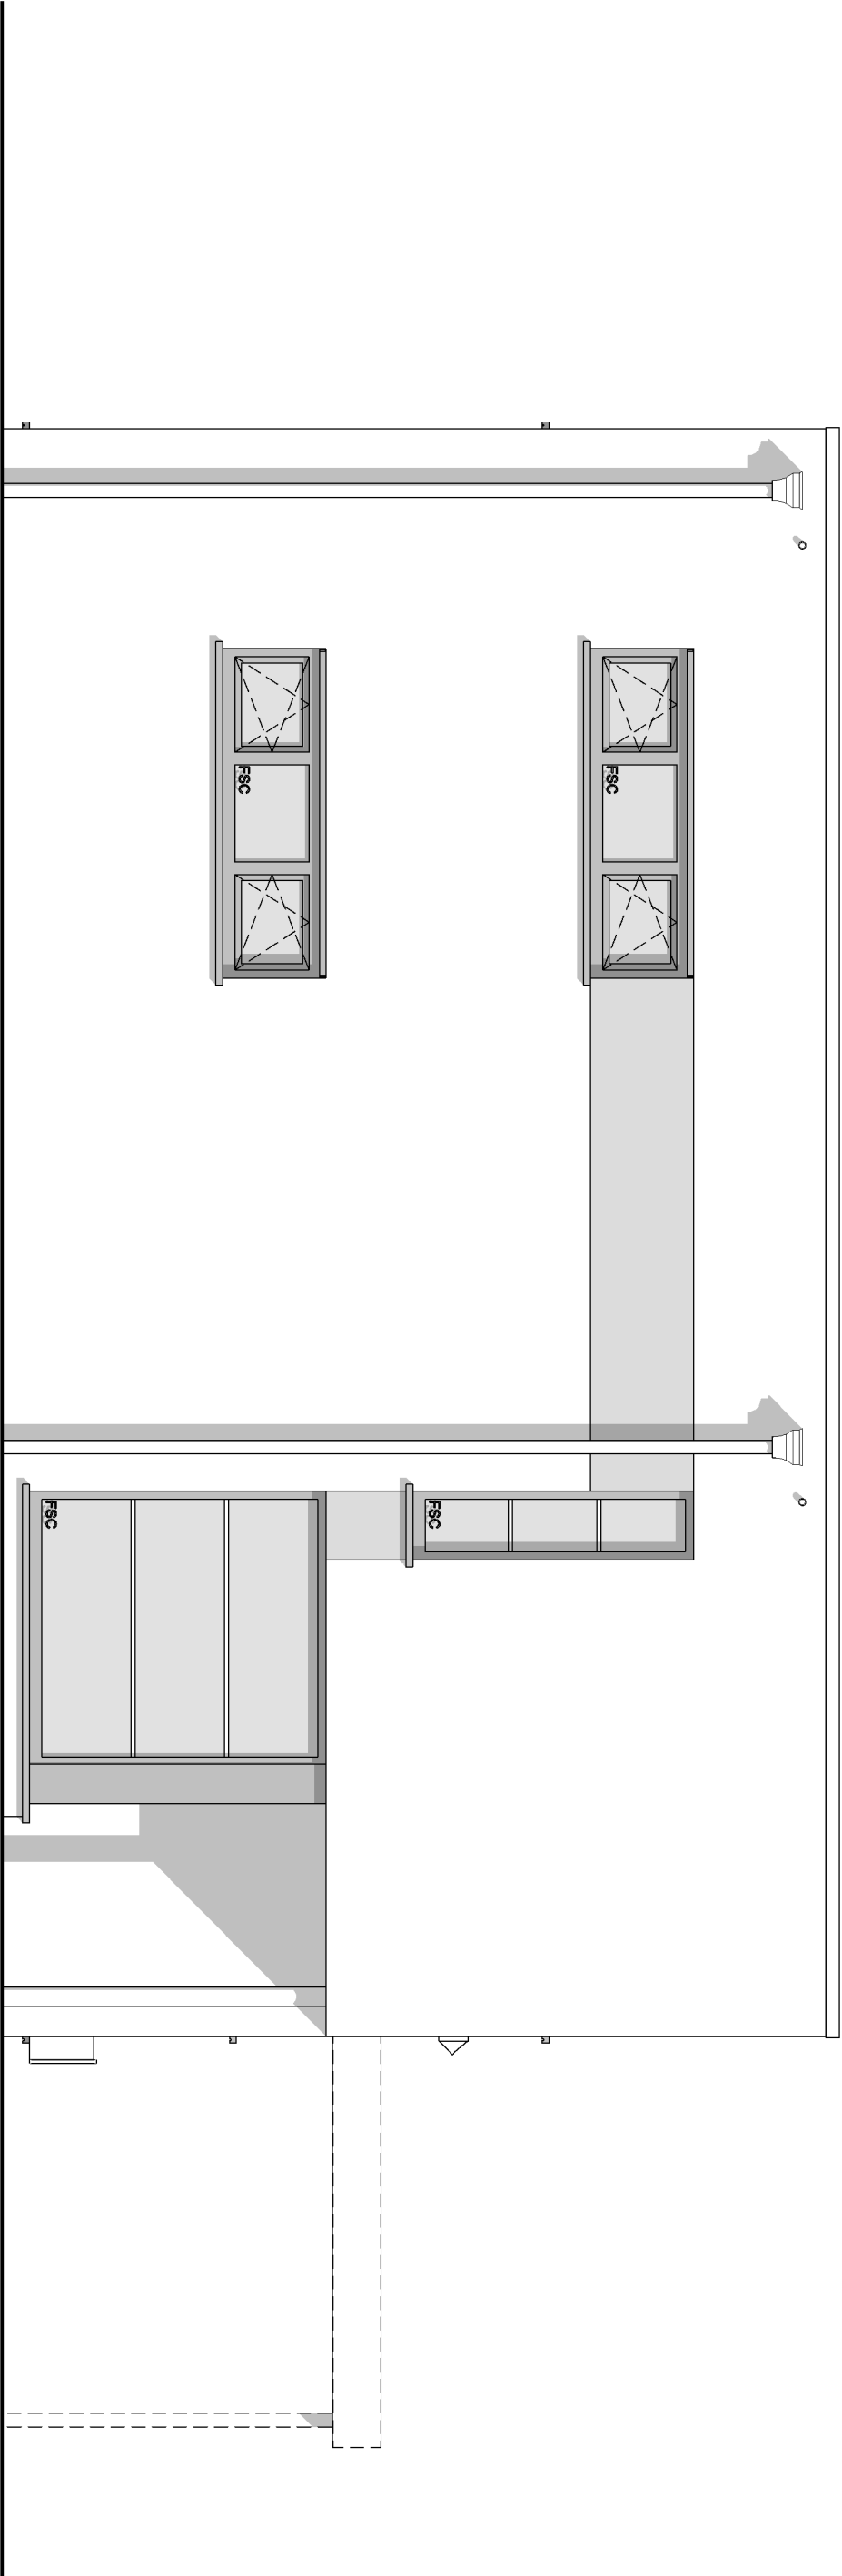

FACADE AVANT


AP-ECOSTYLE 11.01 -		
Date :	13/02/2020	Echelle : 1/50

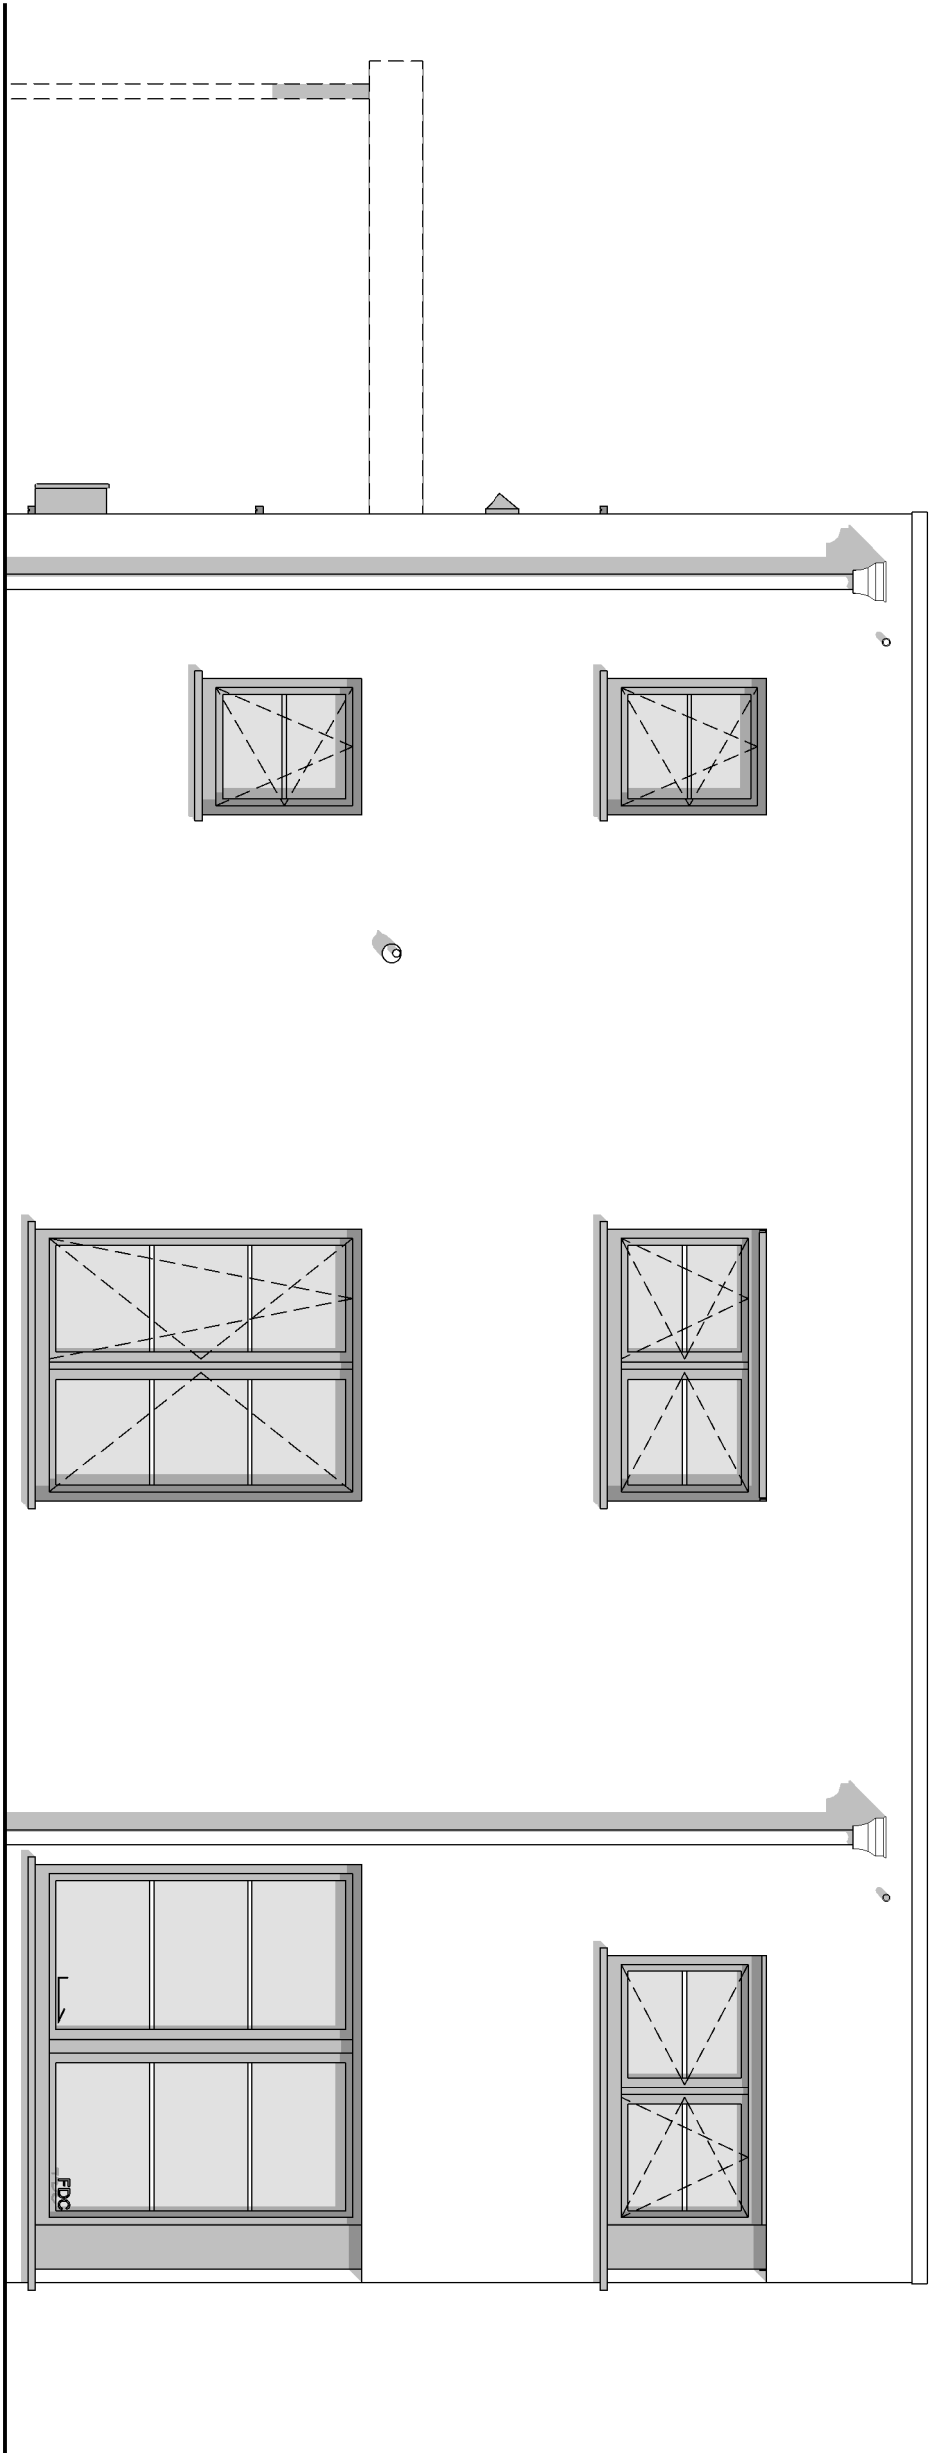


FACADE ARRIERE

AP-ECOSTYLE 11.01 -		
Date :	13/02/2020	Echelle :
		1/50

AVANT-PROJET de M. & Mme ECOSTYLE 11

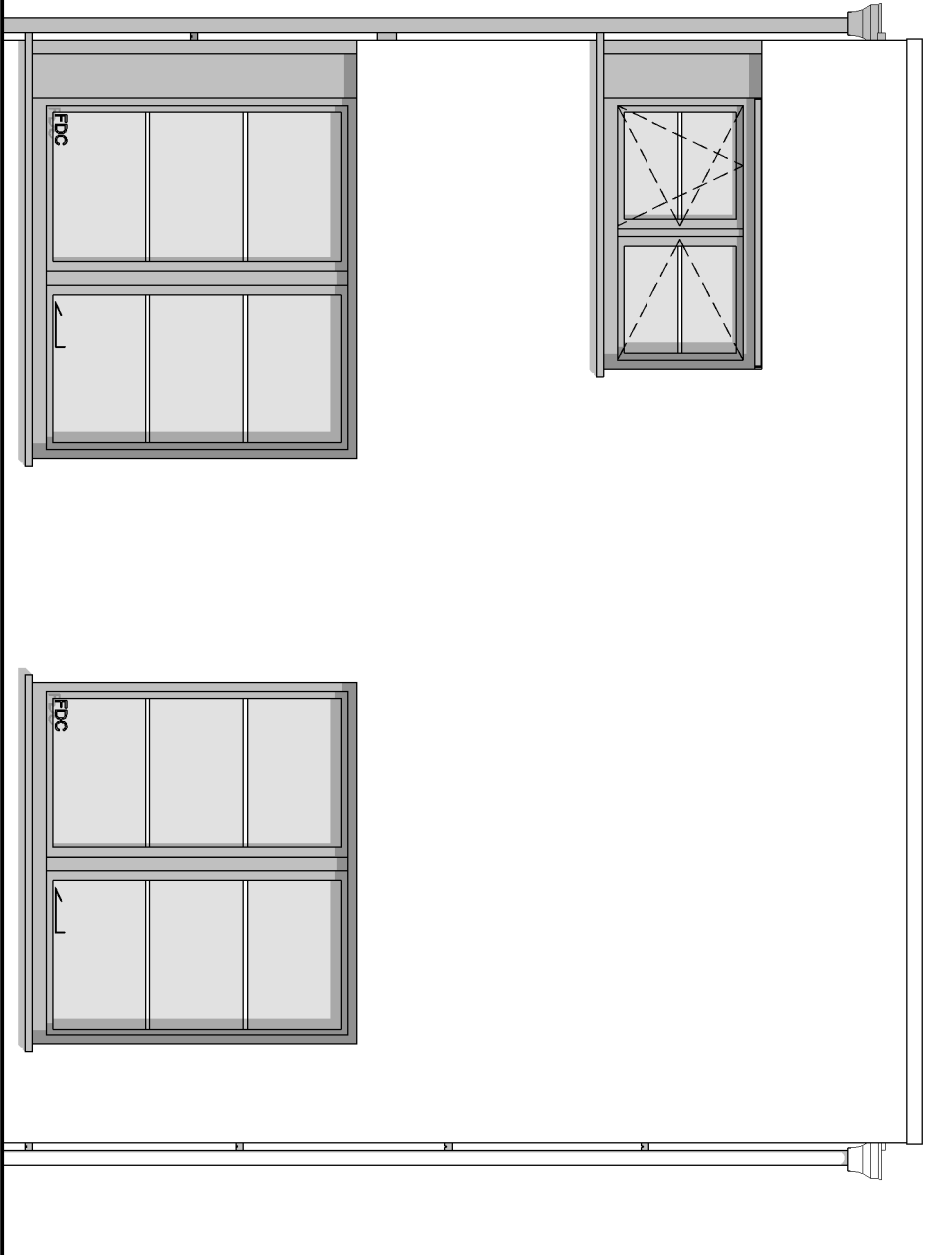

FACADE LATÉRALE GAUCHE

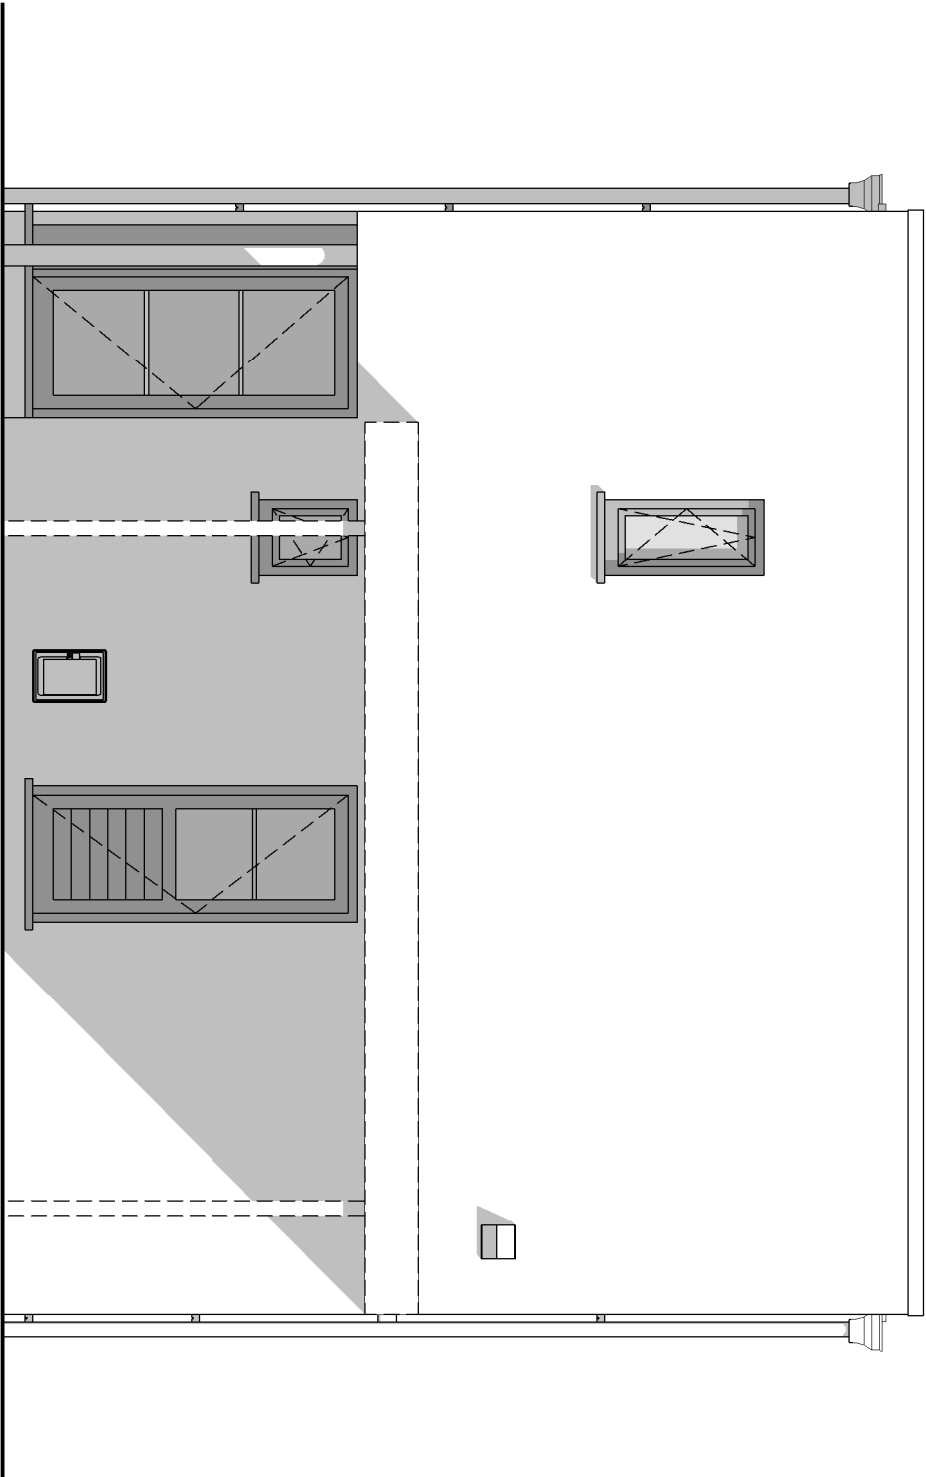

FACADE LATÉRALE DROITE



AP-ECOSTYLE 11.01 -	
Date :	13/02/2020
Echelle :	1/50