



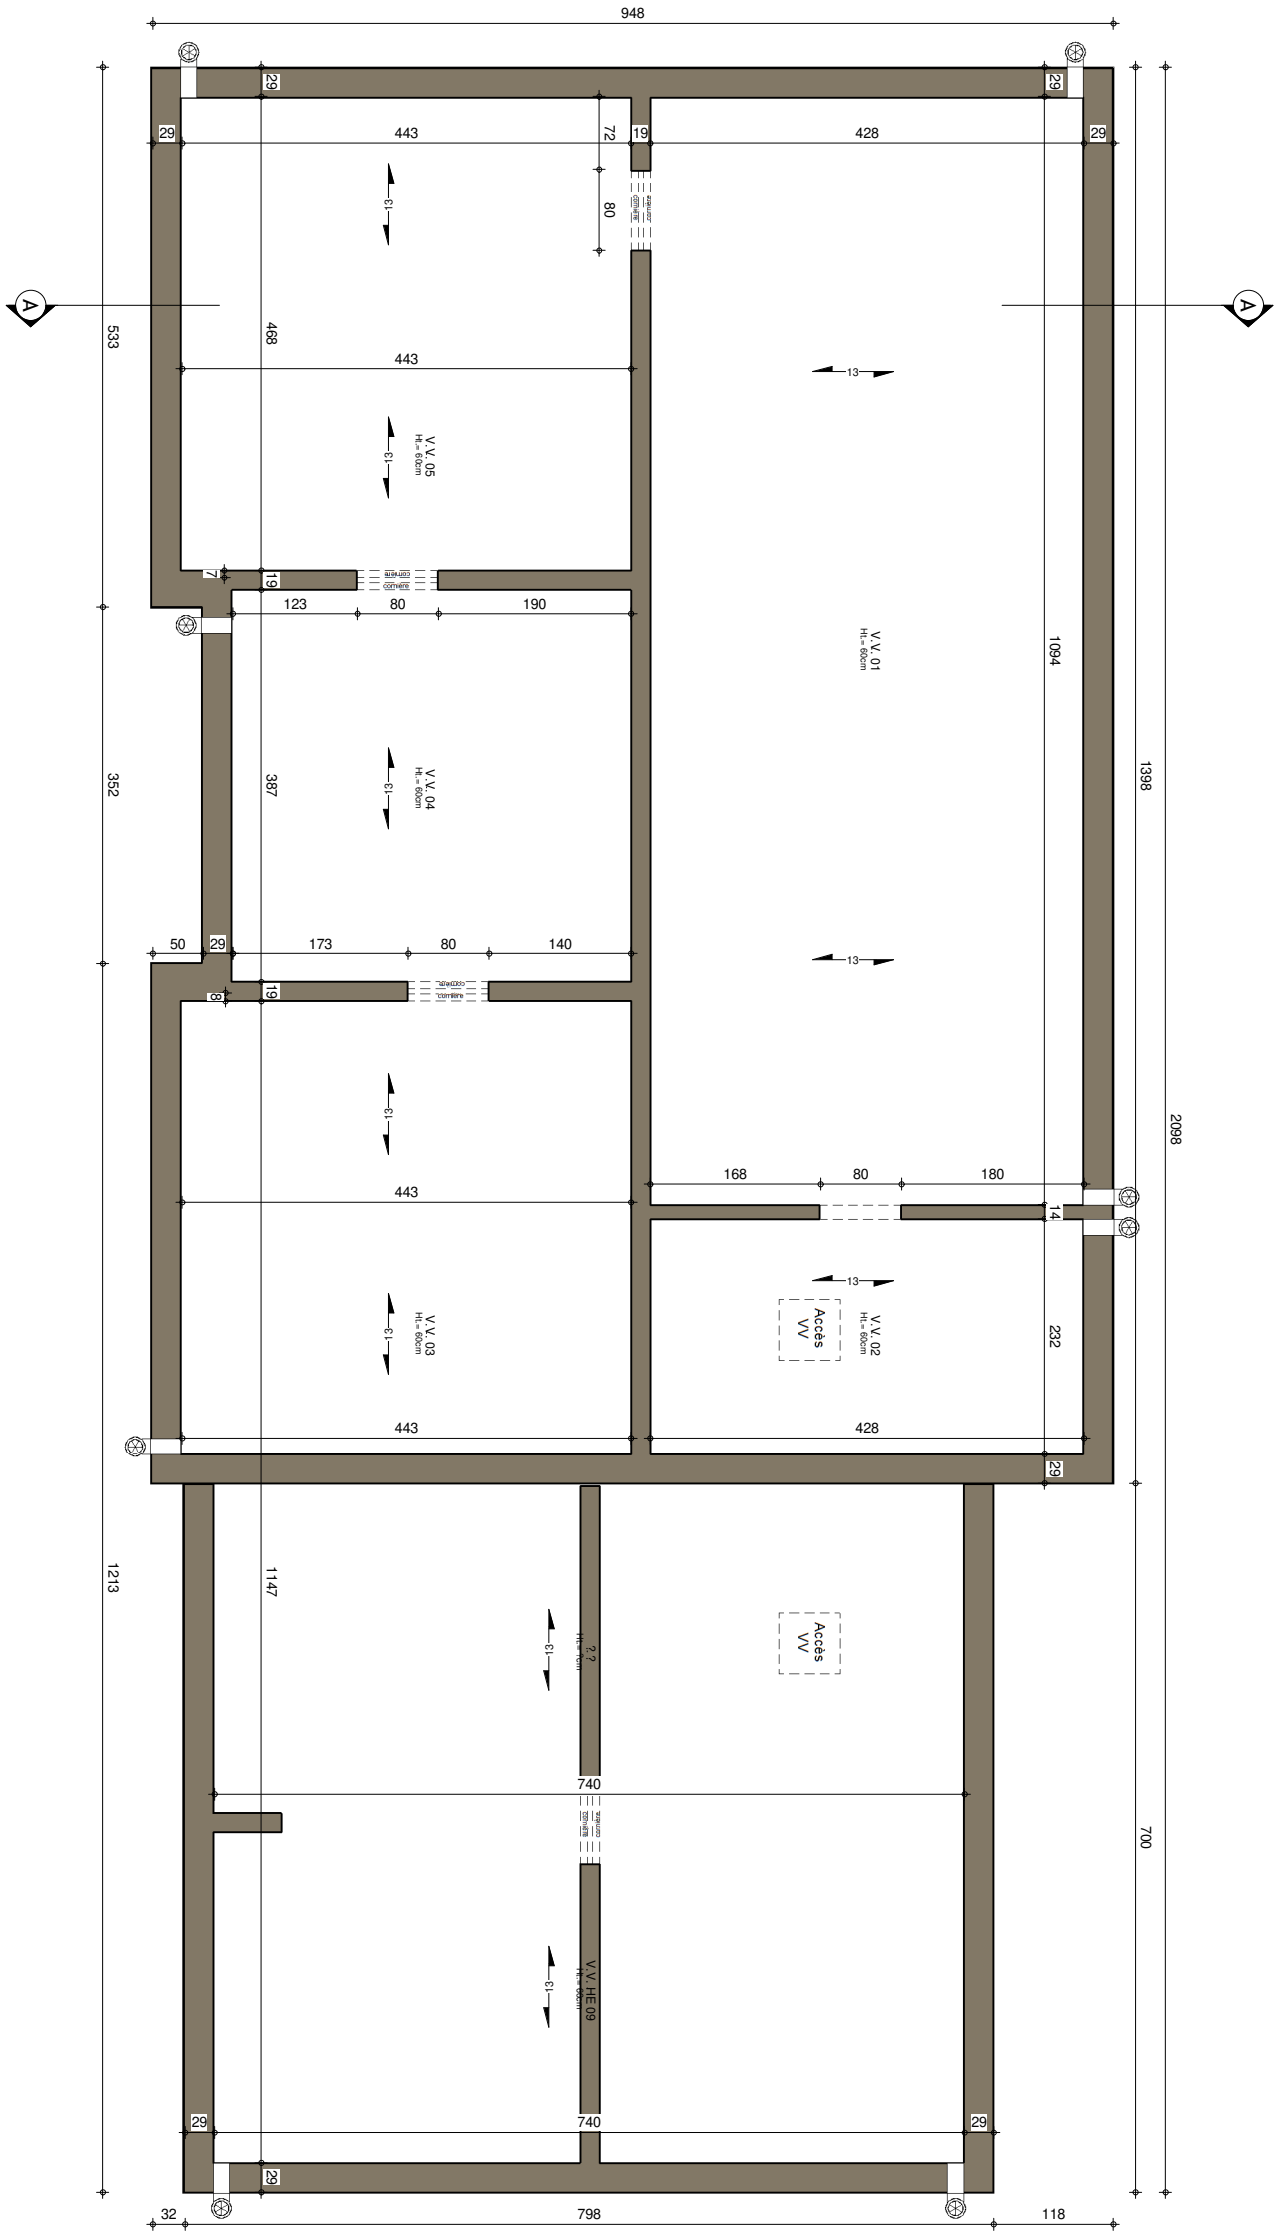


Sous-sol




AP-----.01 -	
Date :	--/--/--
Echelle :	1/75

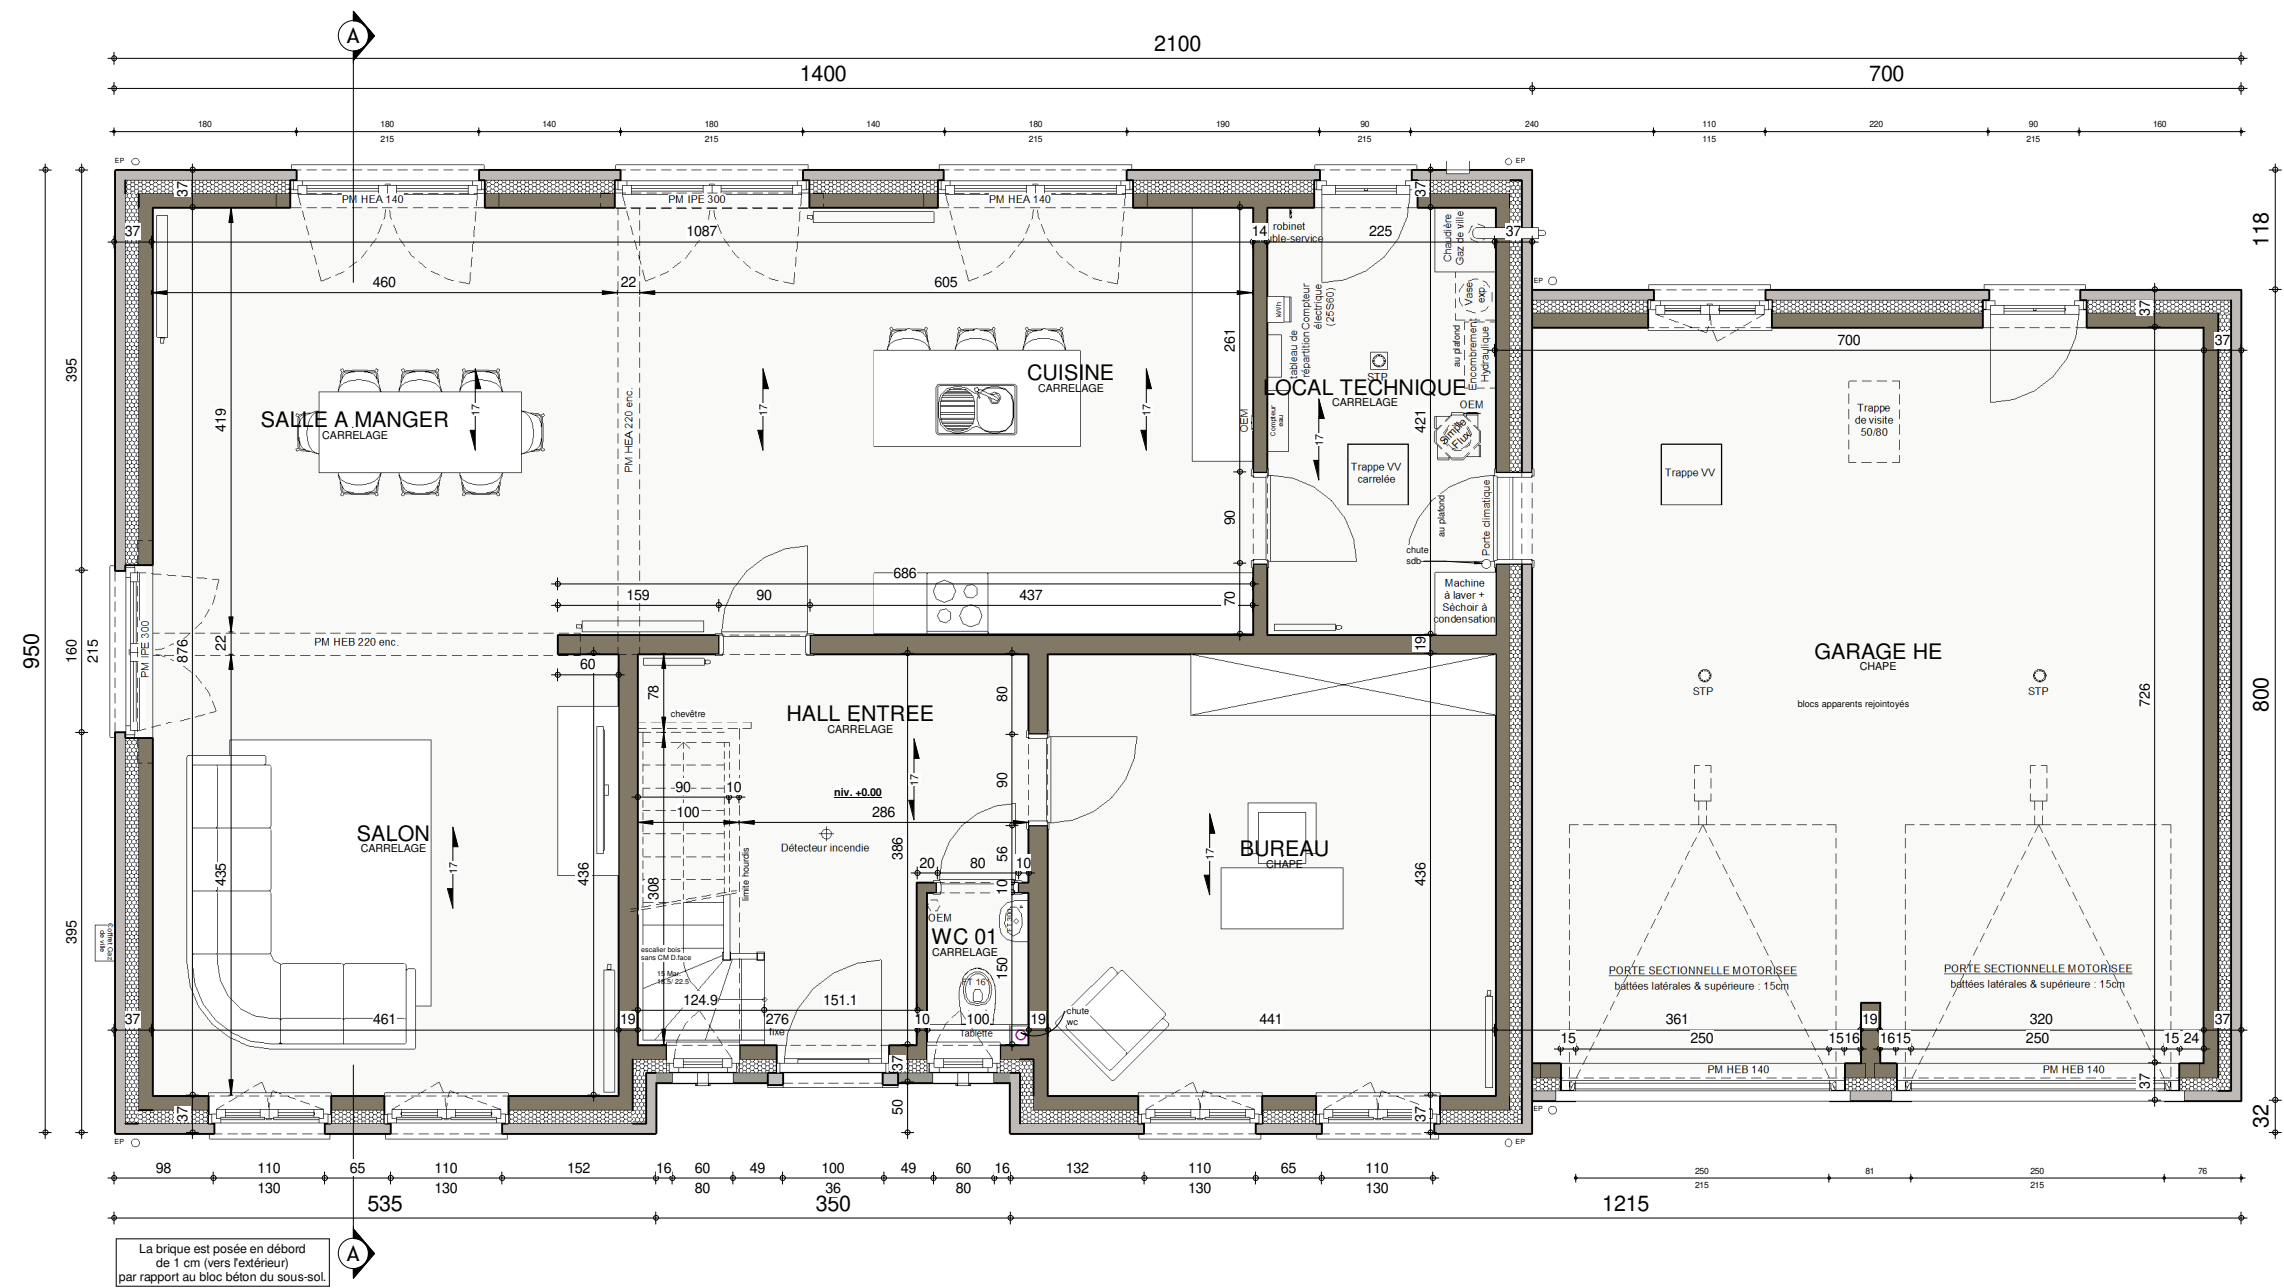

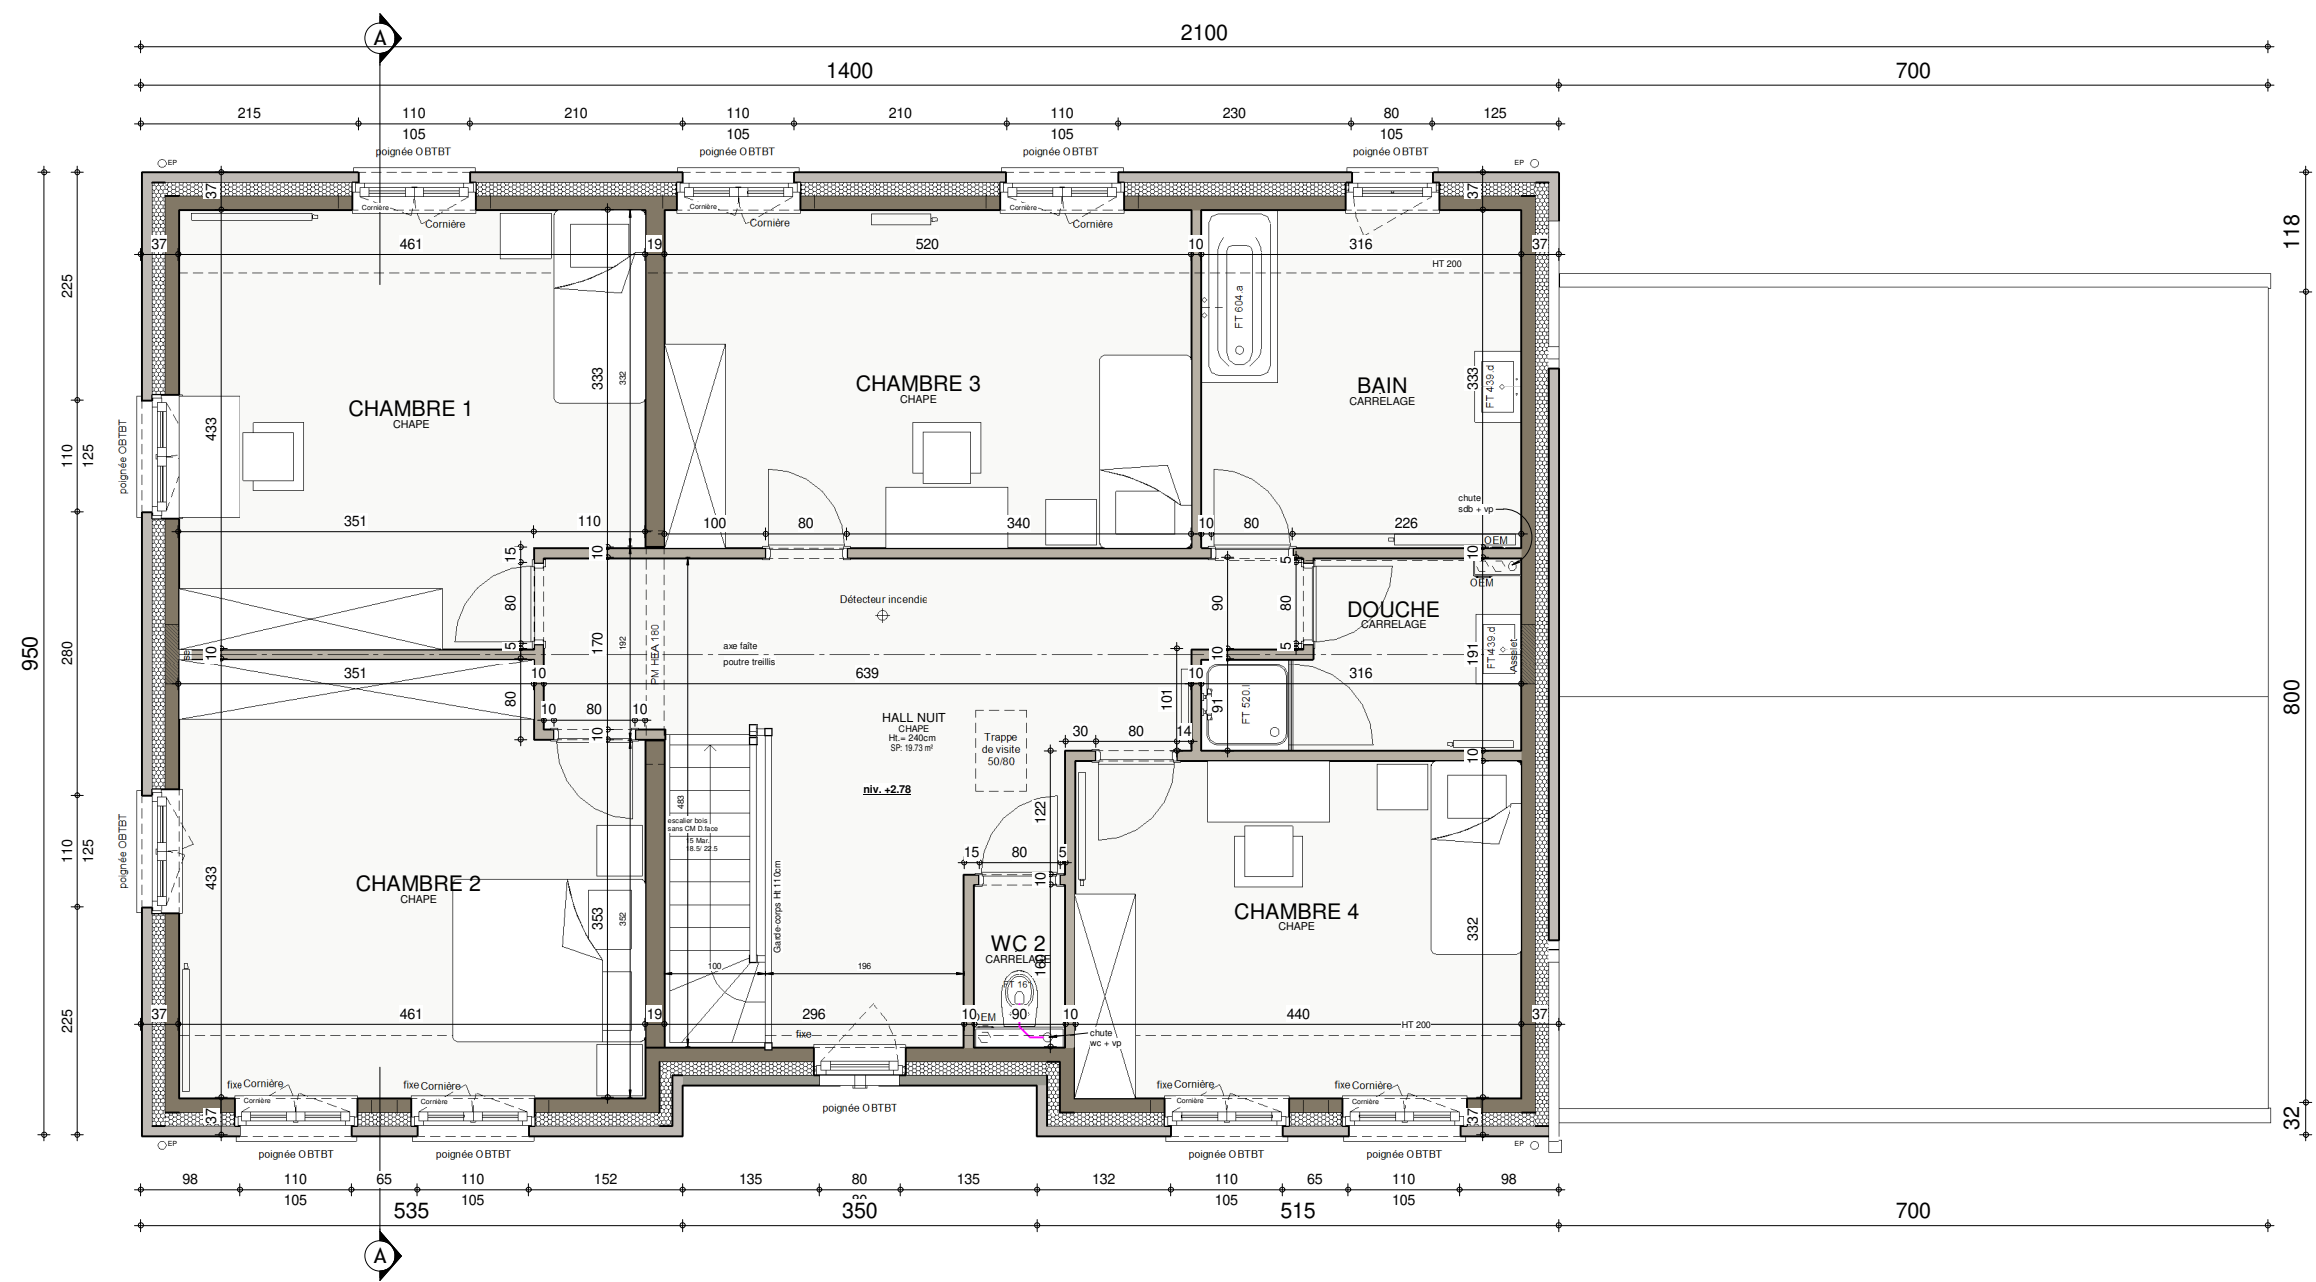

ETAGE


AP----.01-		
Date :	--/--/--	Echelle : 1/75

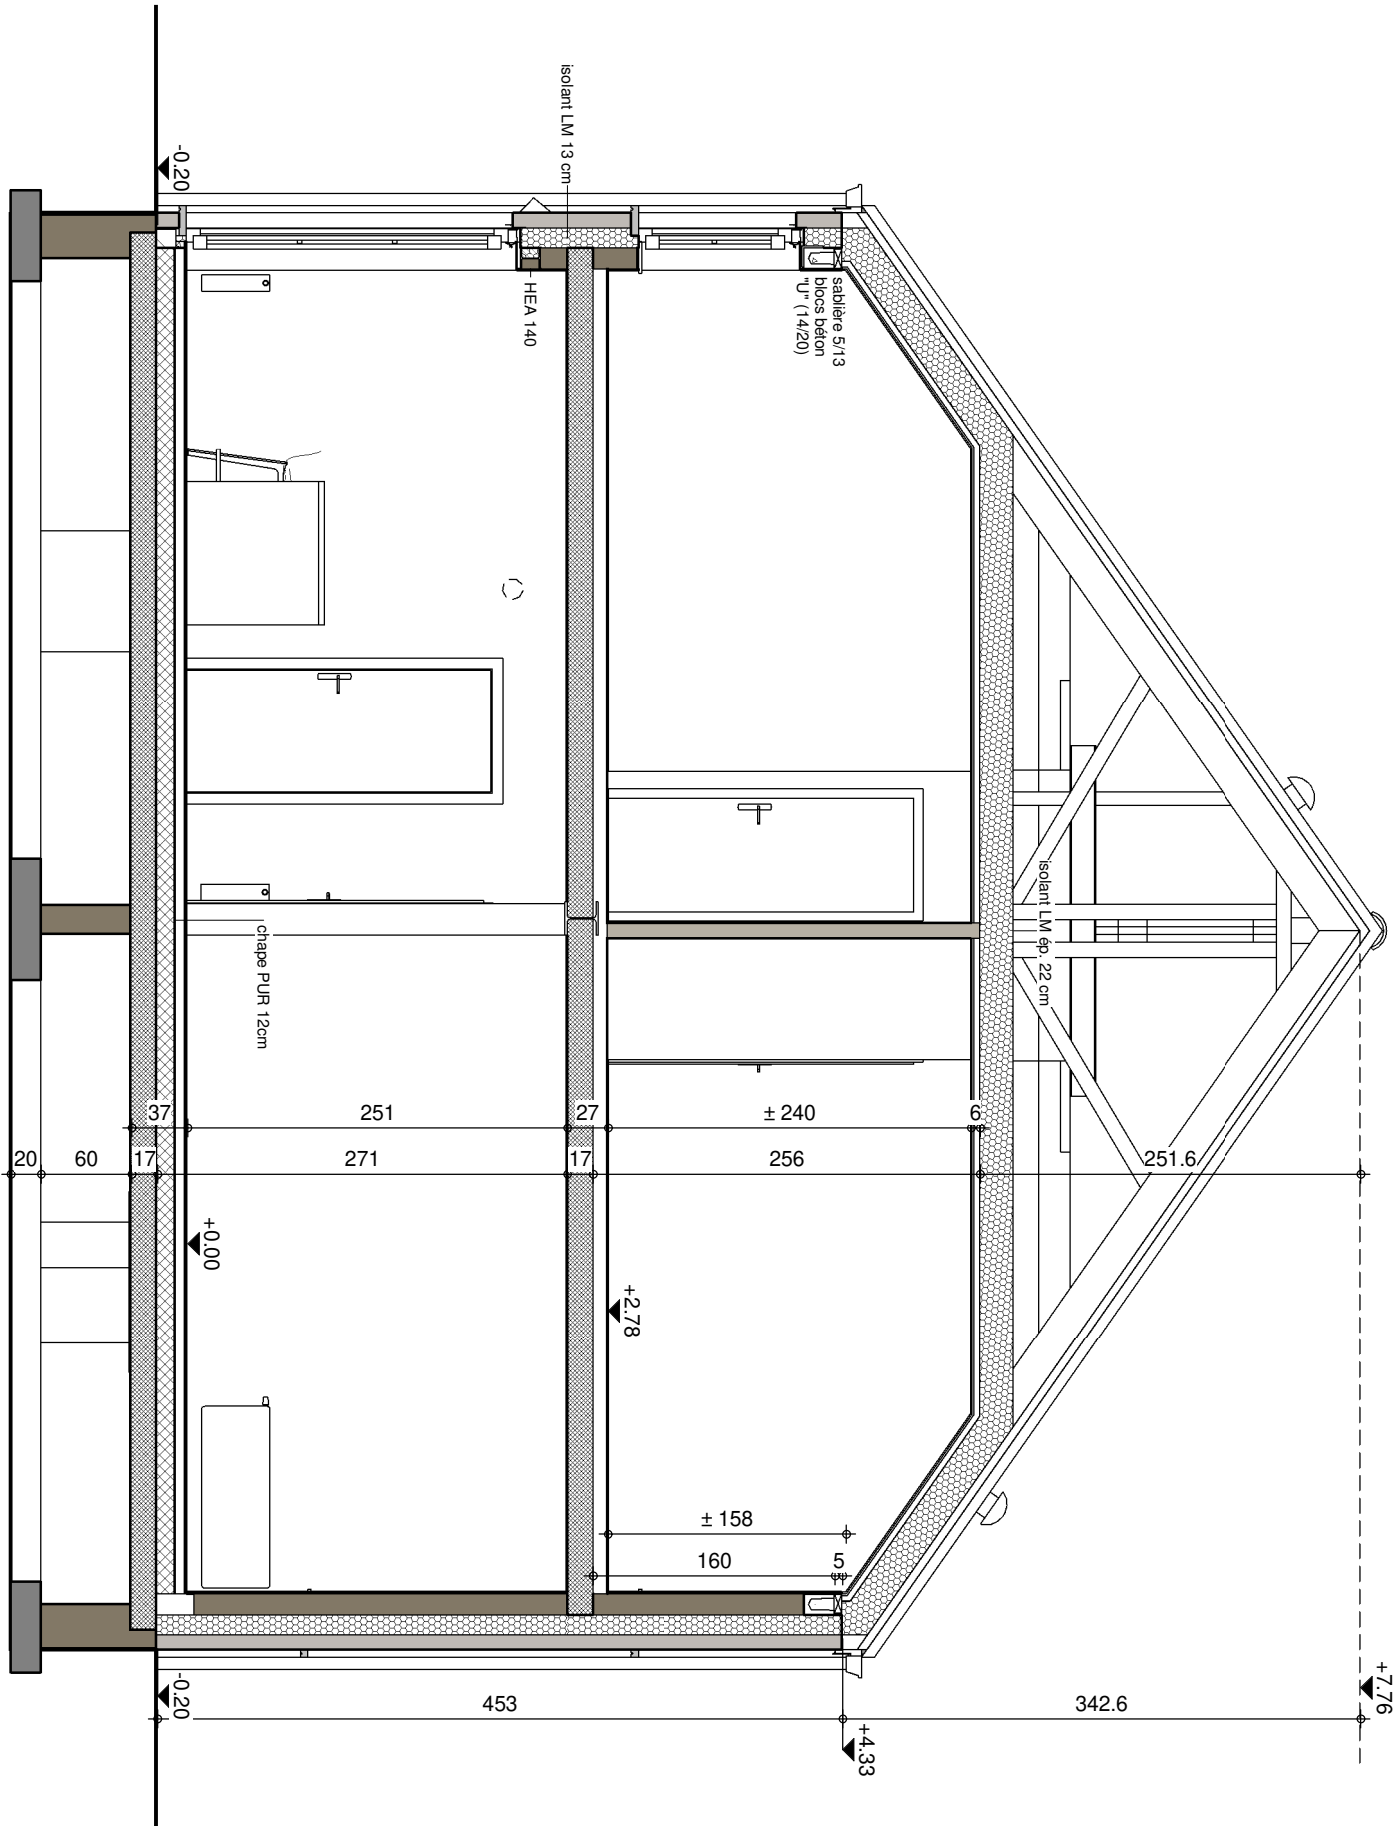

COUPE A-A




AP-01-		
Date :	--/--	Echelle :
		1/50

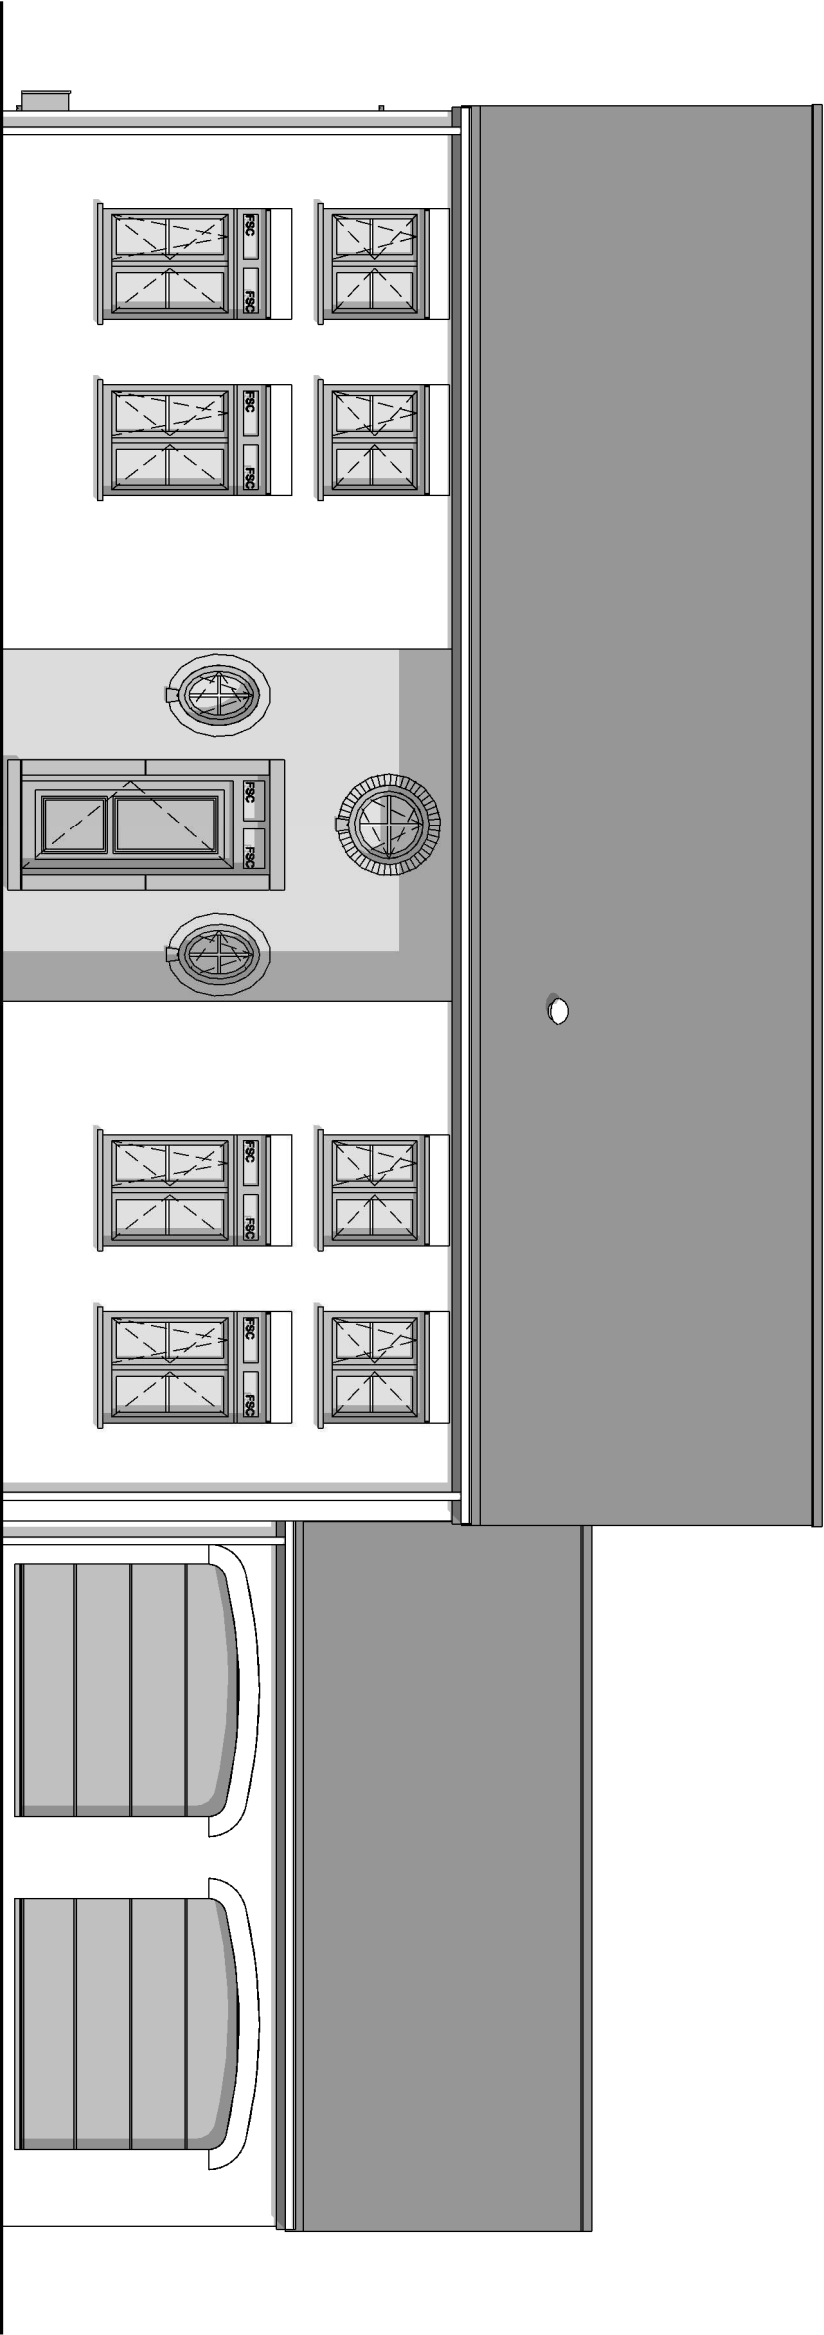

FACADE AVANT


AP-01-		
Date :	--/--	Echelle :
		1/75

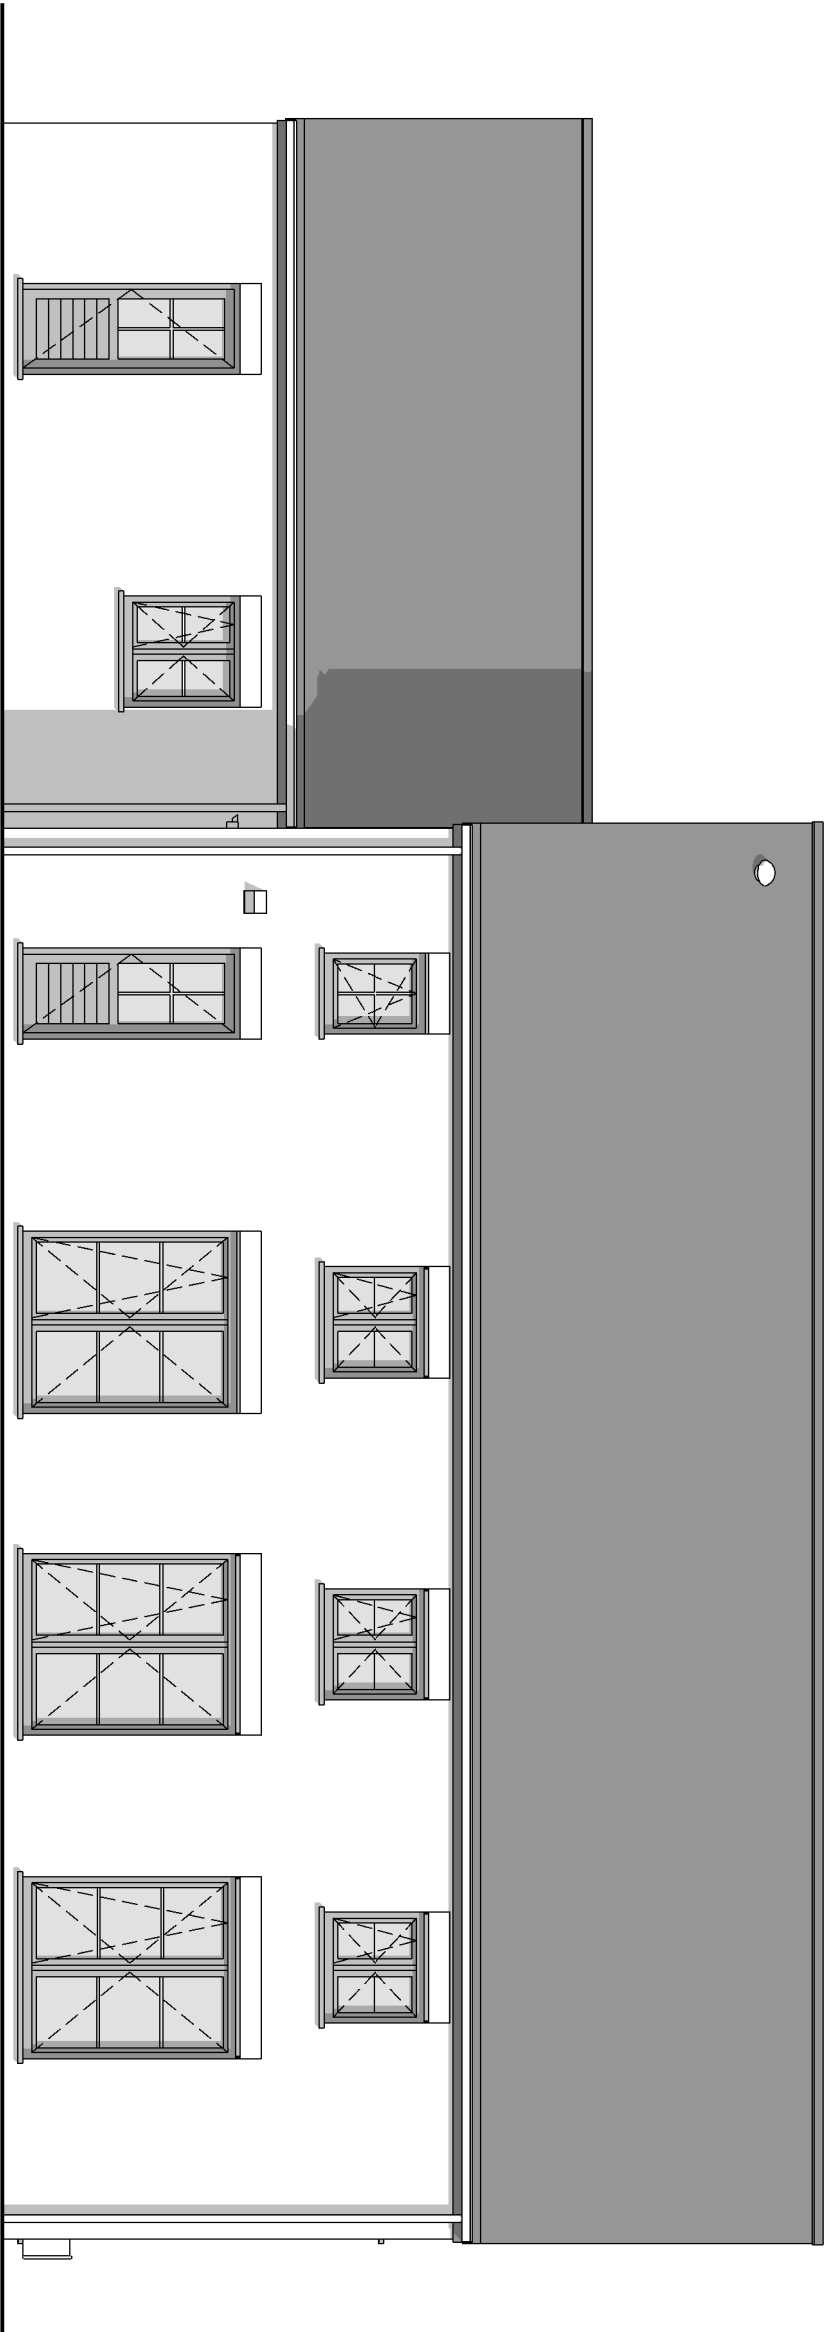

FACADE ARRIERE




AP-01-		
Date :	--/--	Echelle : 1/75

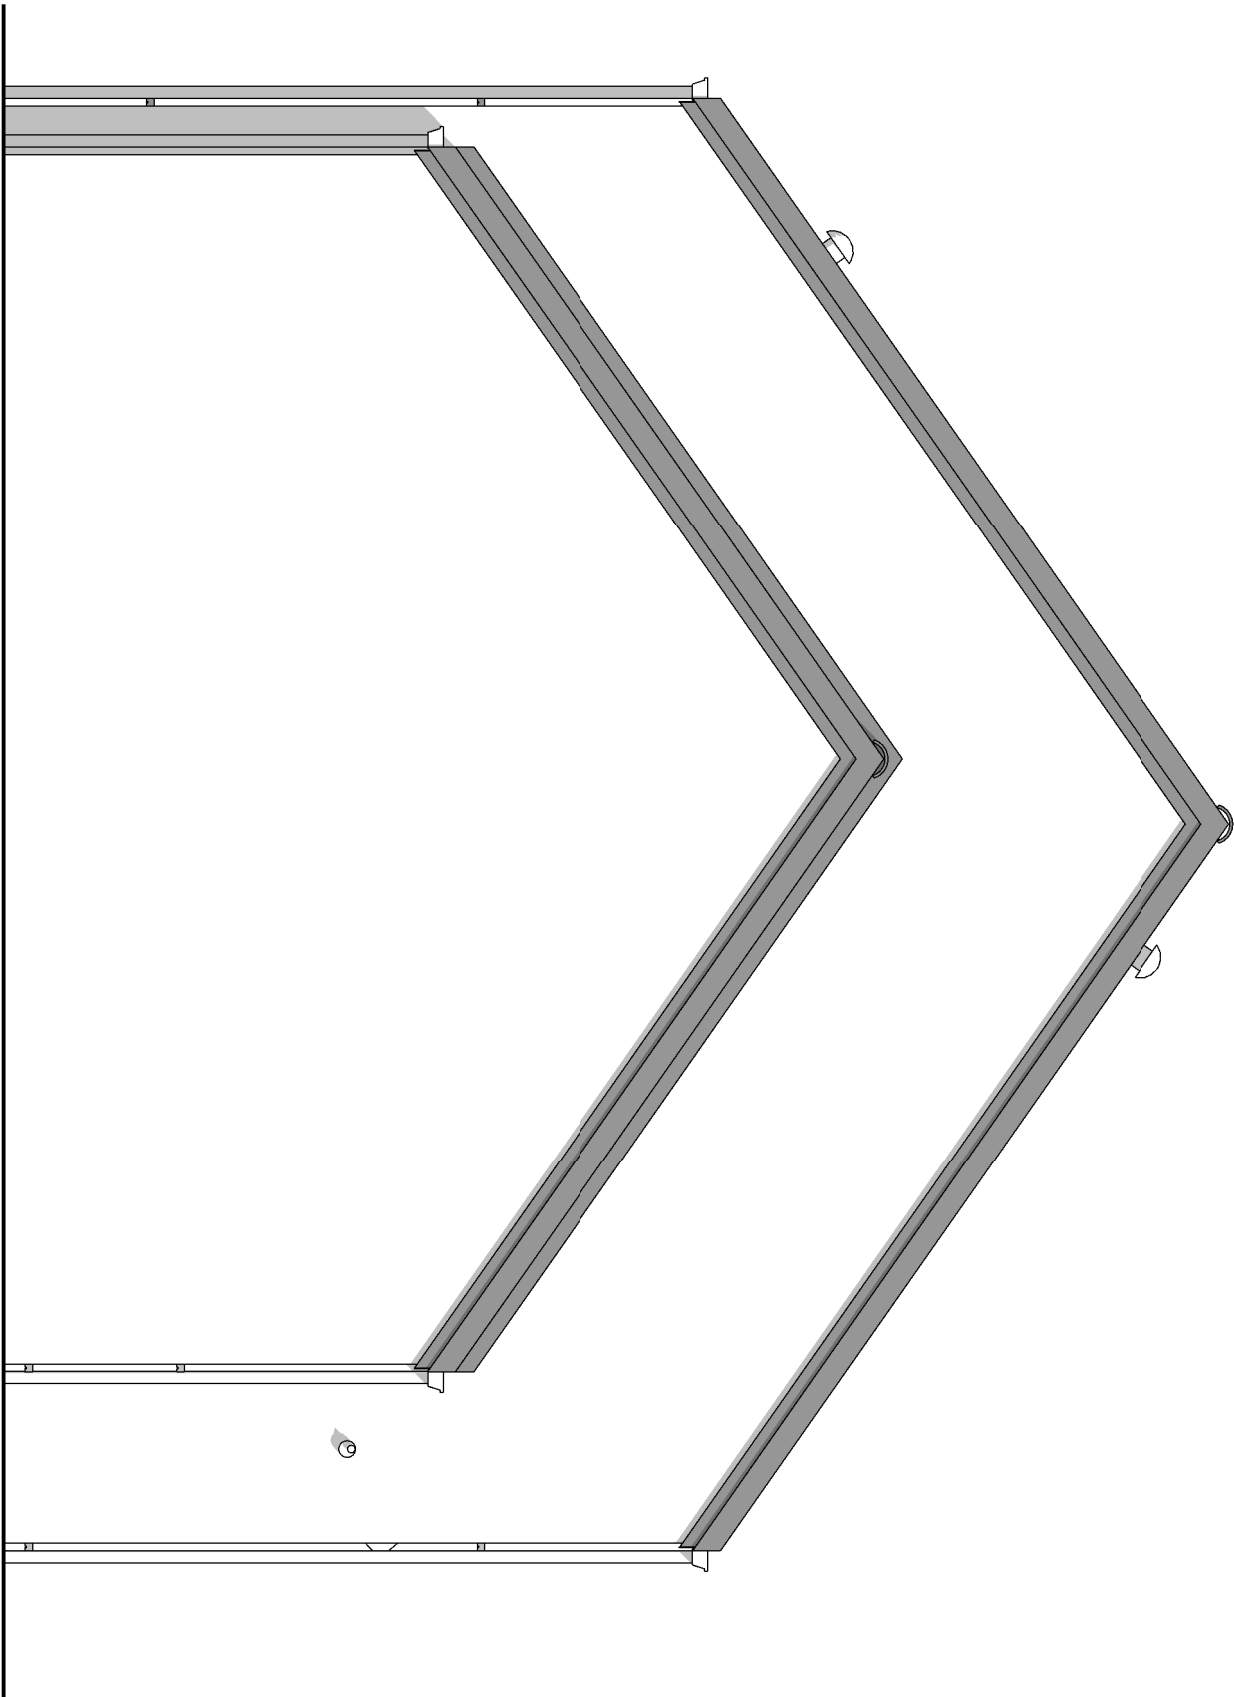

PIGNON DROIT

AP-01-		
Date :	--/--	Echelle :
		1/50

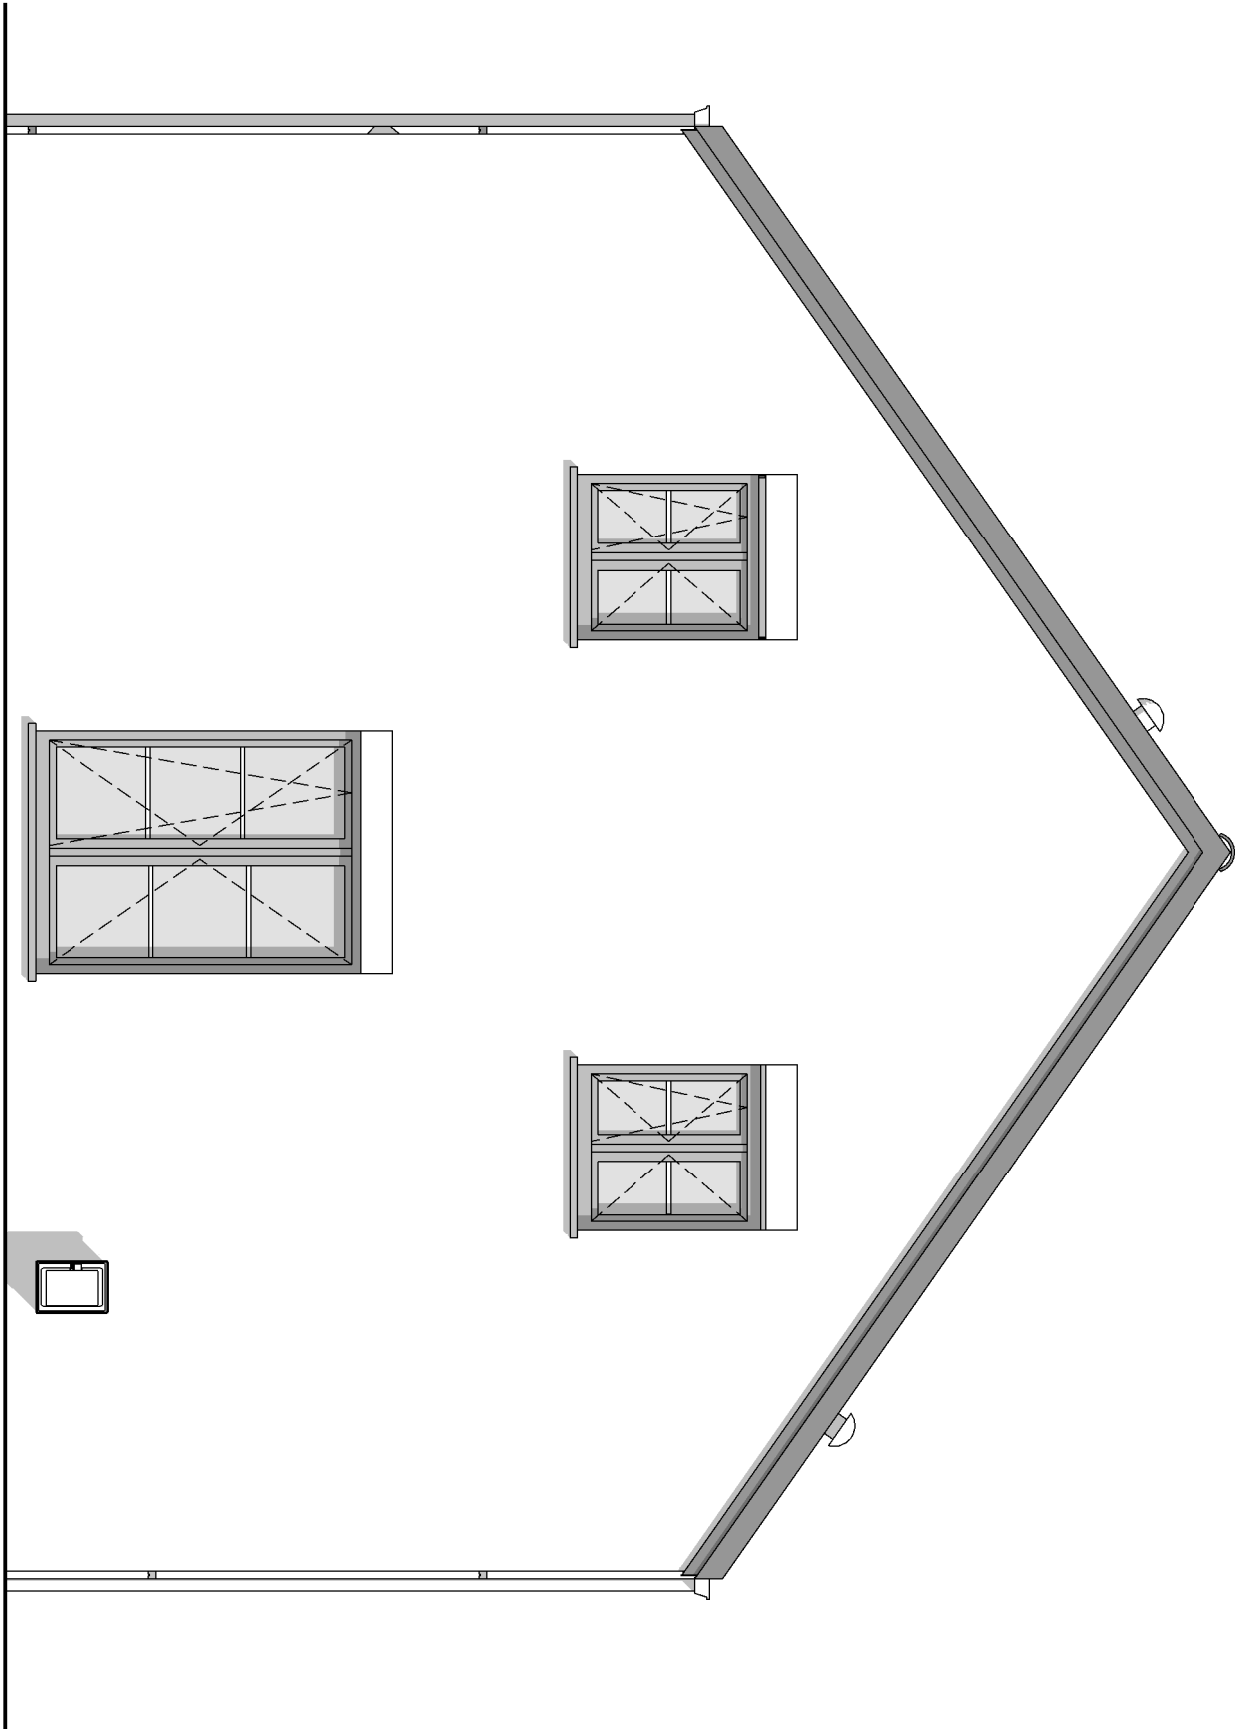

PIGNON GAUCHE

AP-01-		
Date :	--/--	Echelle :
		1/50