



AVANT-PROJET de M. & Mme Ecostyle 24



AP-01-	
Date :	15/12/2020
Echelle :	

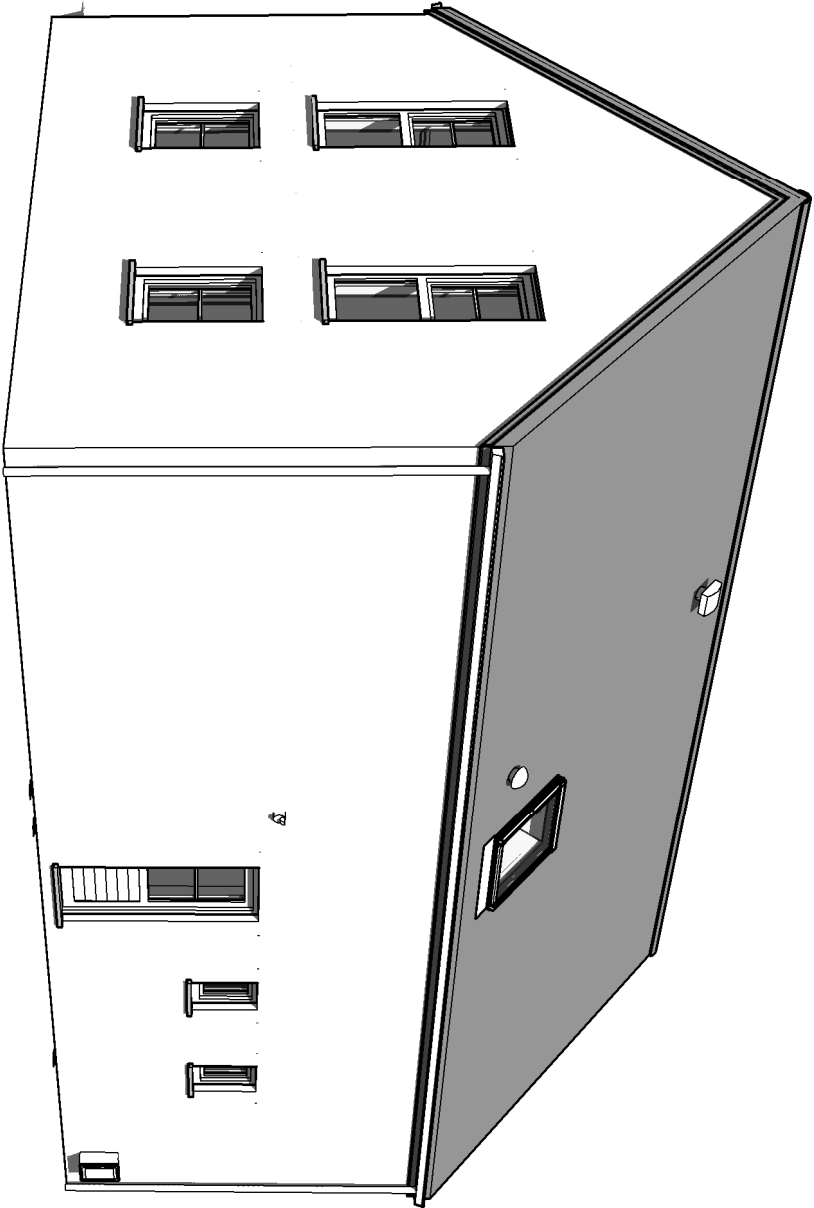


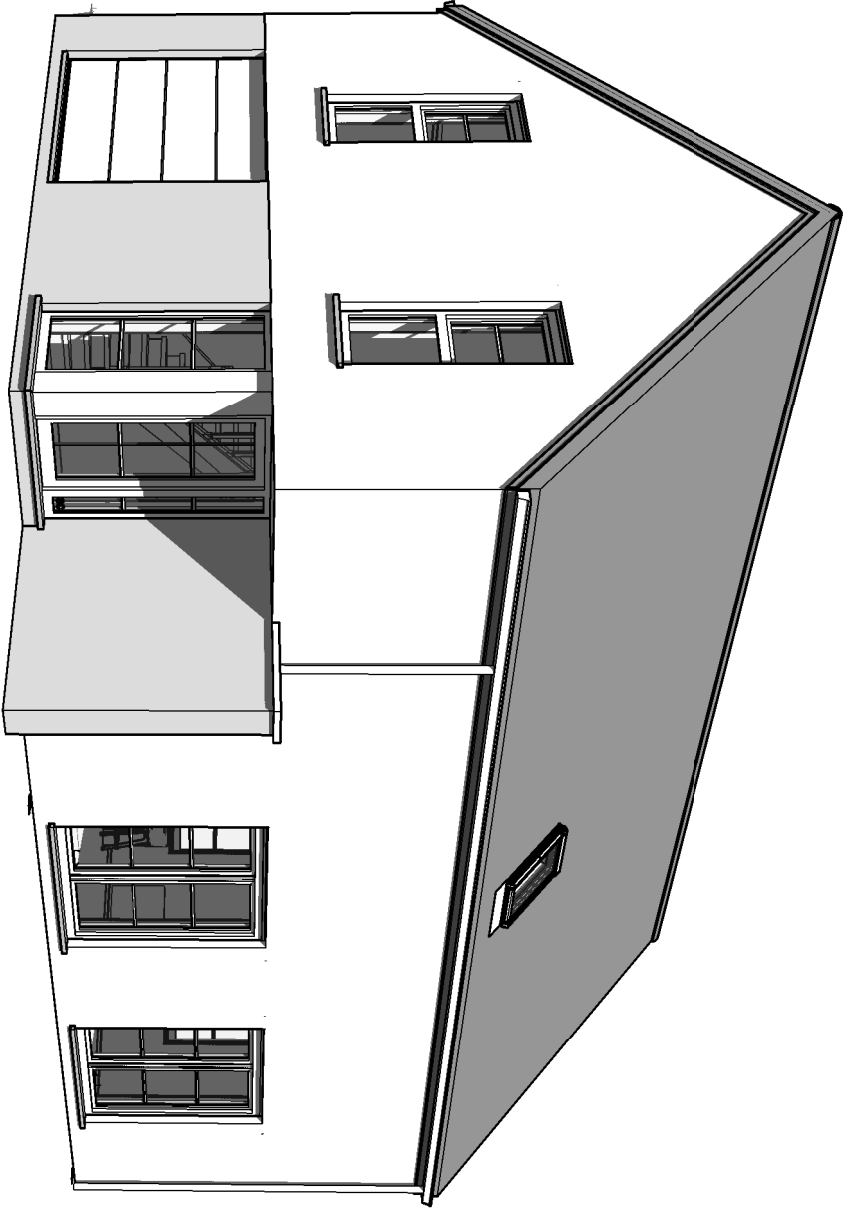

AP-01-	
Date :	15/12/2020
Echelle :	1/50




AP-01-	
Date :	15/12/2020
Echelle :	1/50

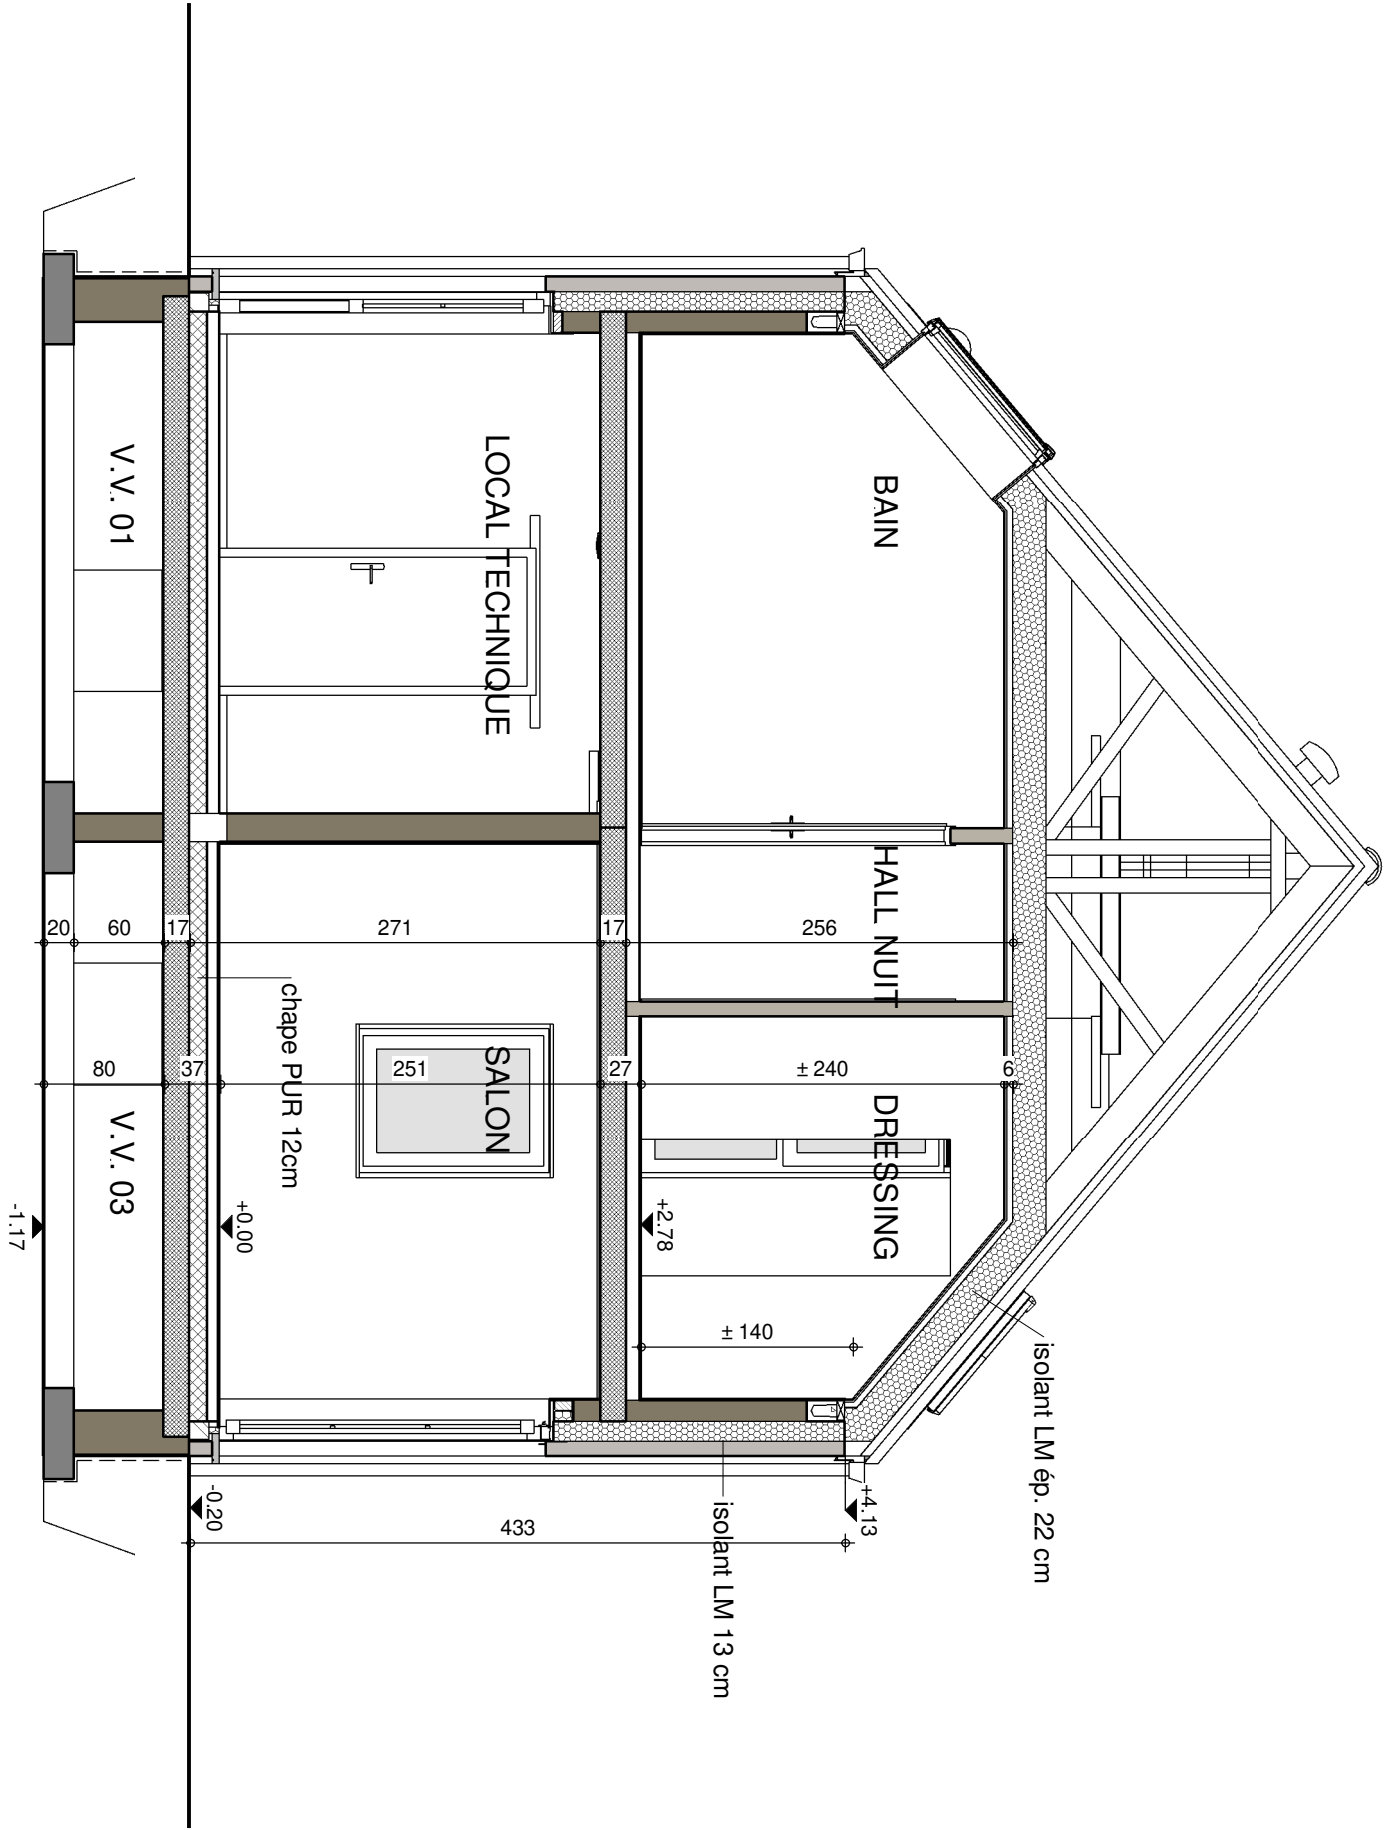


COUPE A-A

AVANT-PROJET de M. & Mme Ecostyle 24

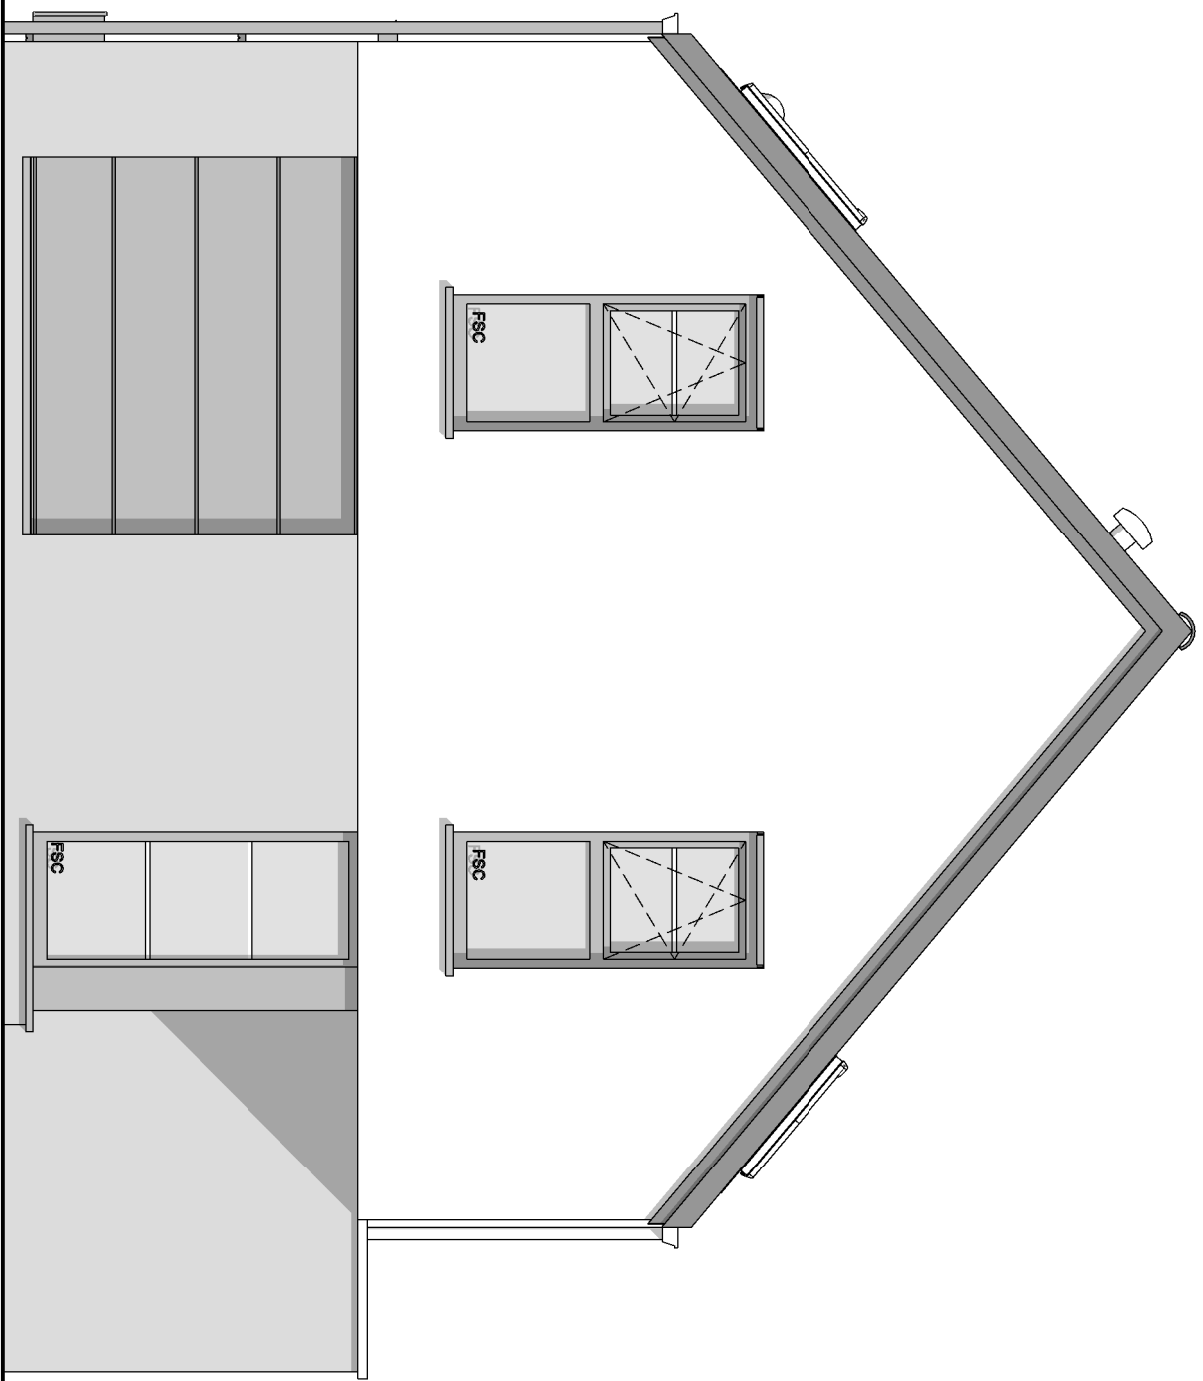

PIGNON A RUE

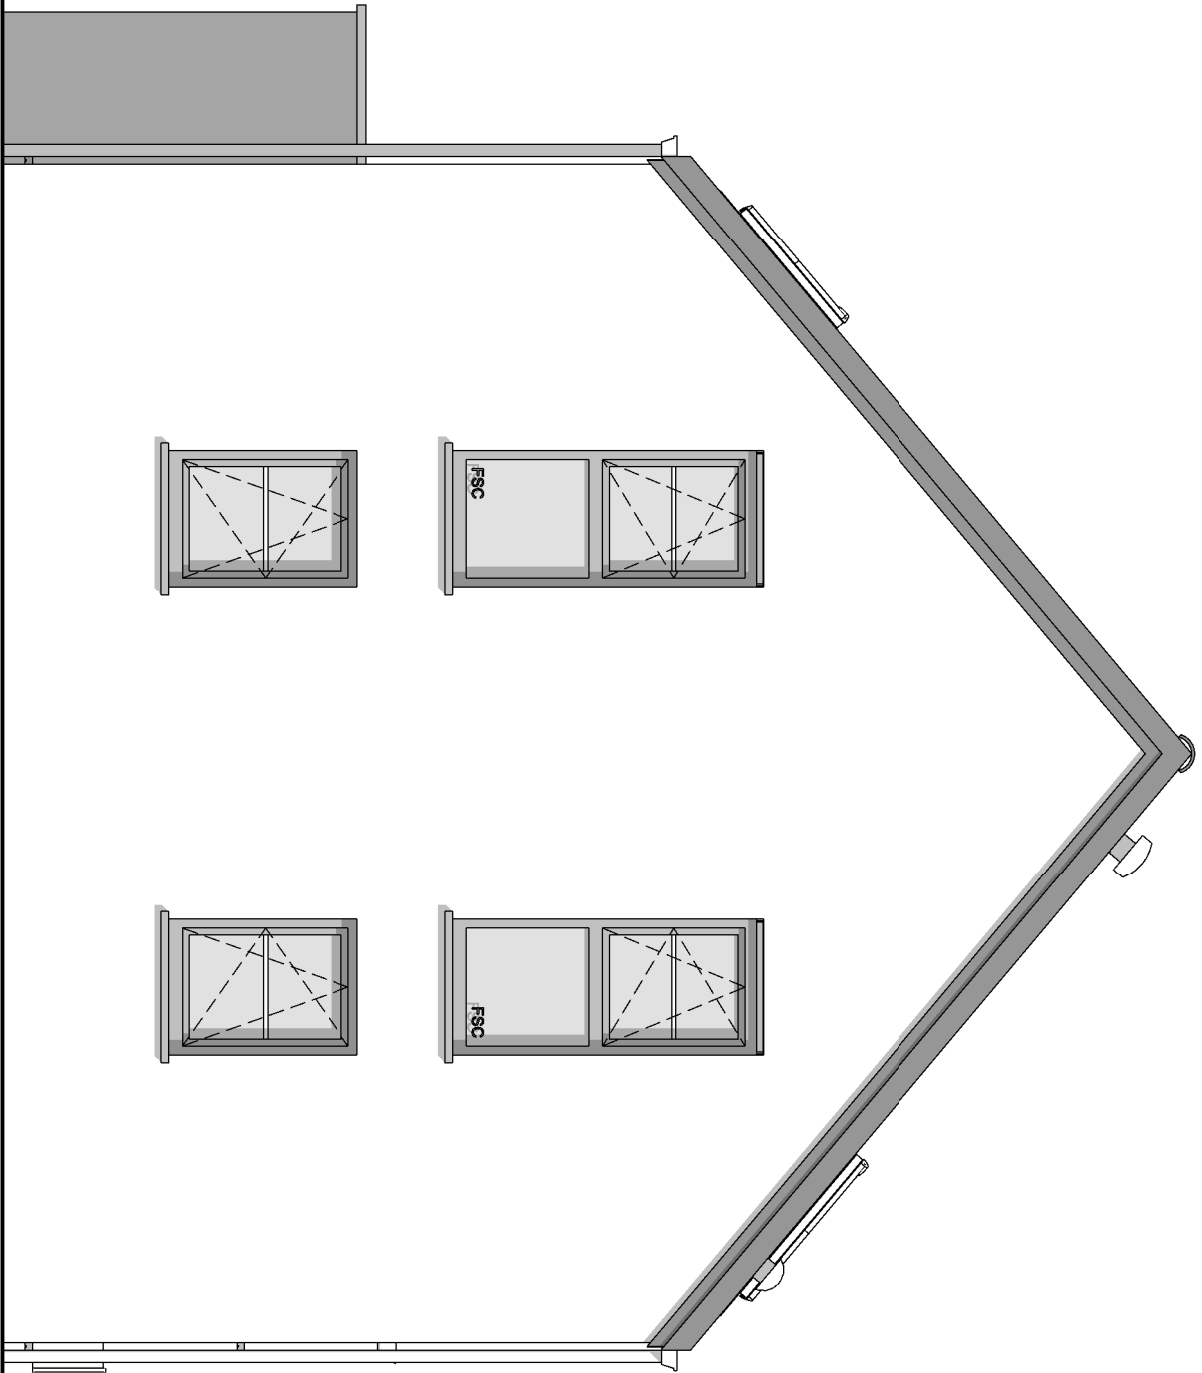


PIGNON ARRIERE




AP-01-		
Date :	15/12/2020	Echelle :
	1/50	



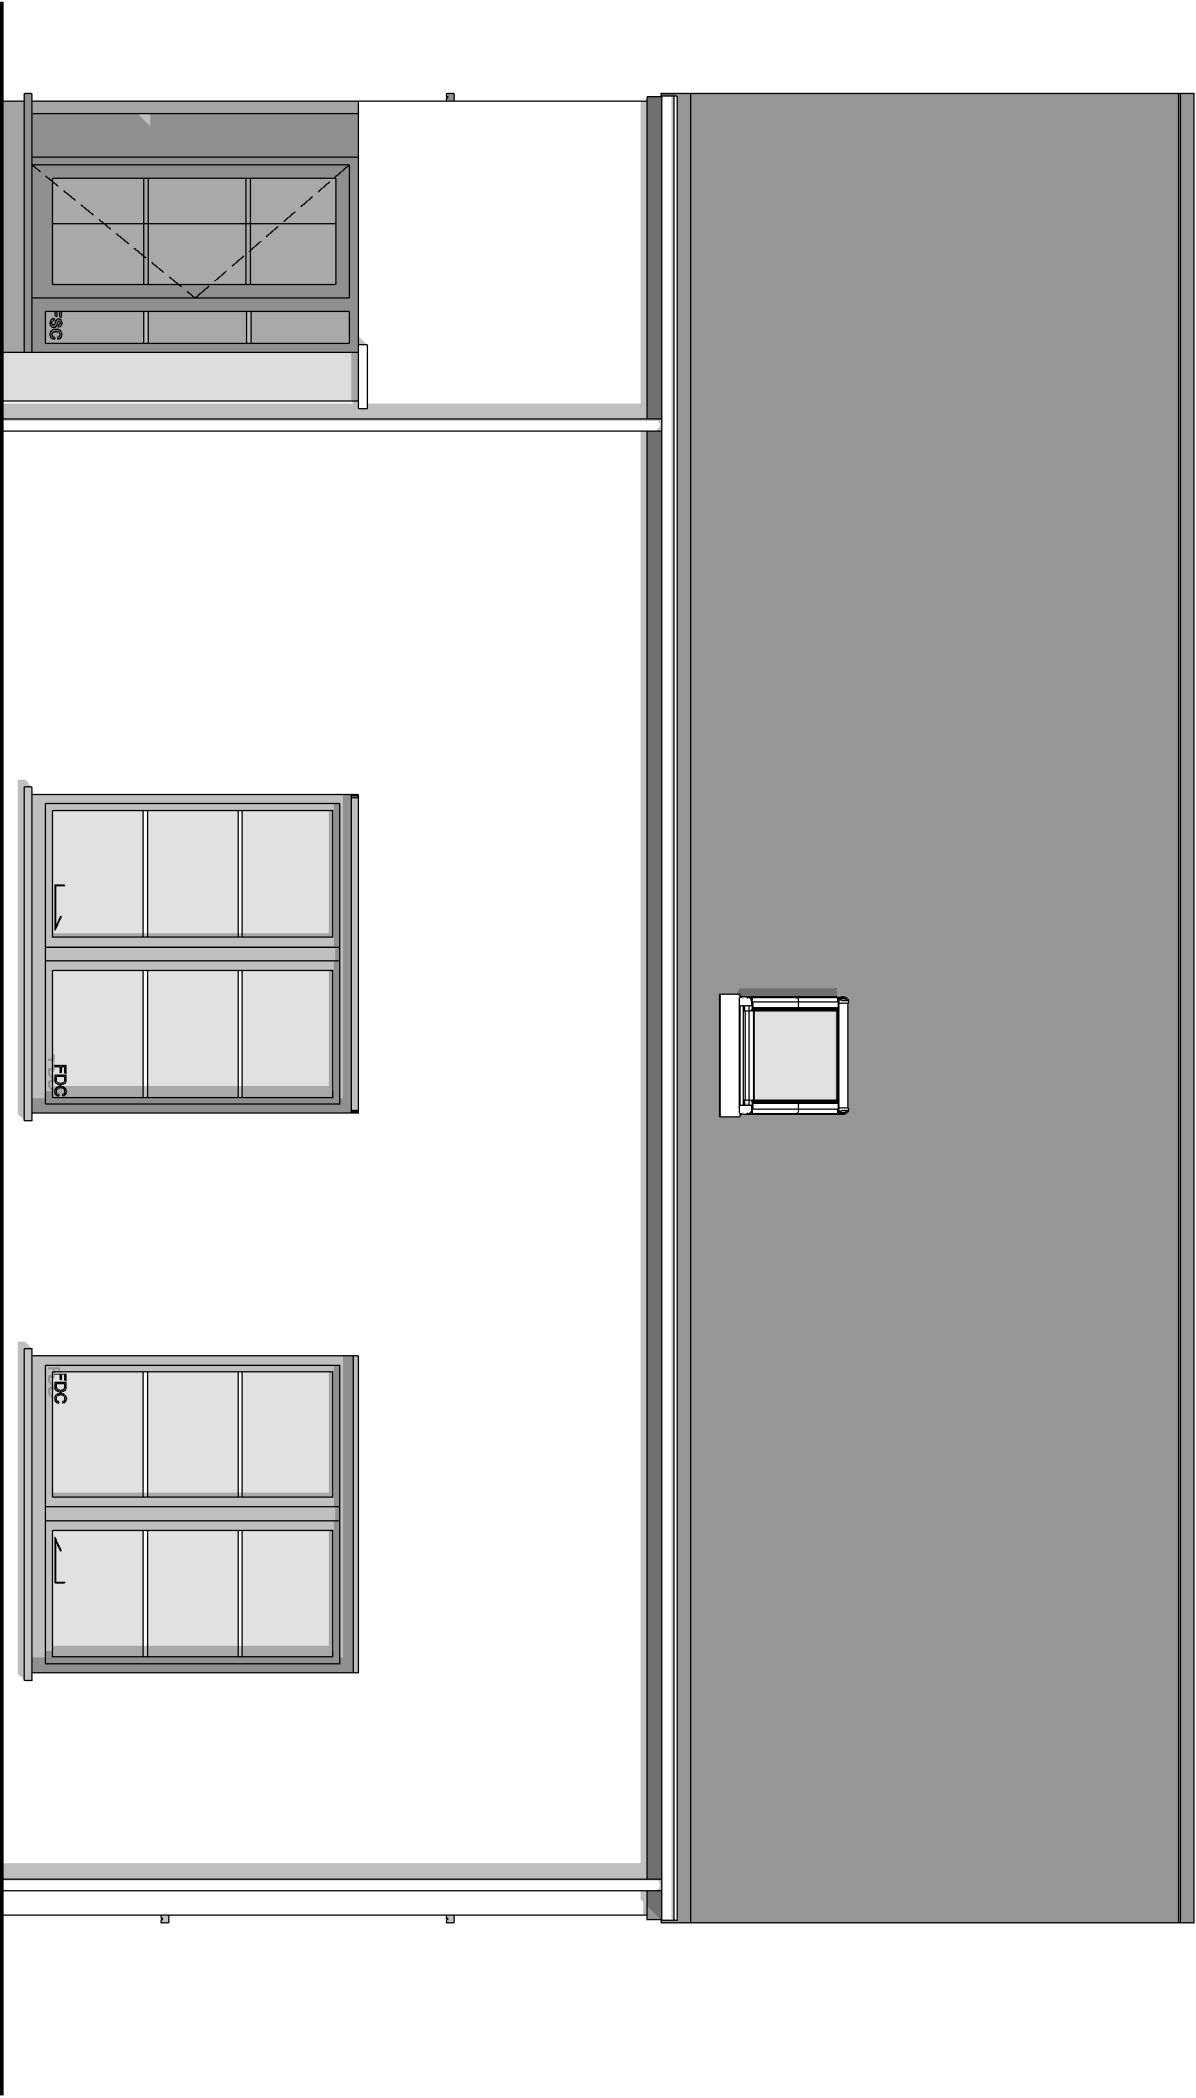

FACADE LATERALE DROITE

AP-01-		
Date :	15/12/2020	Echelle :
		1/50

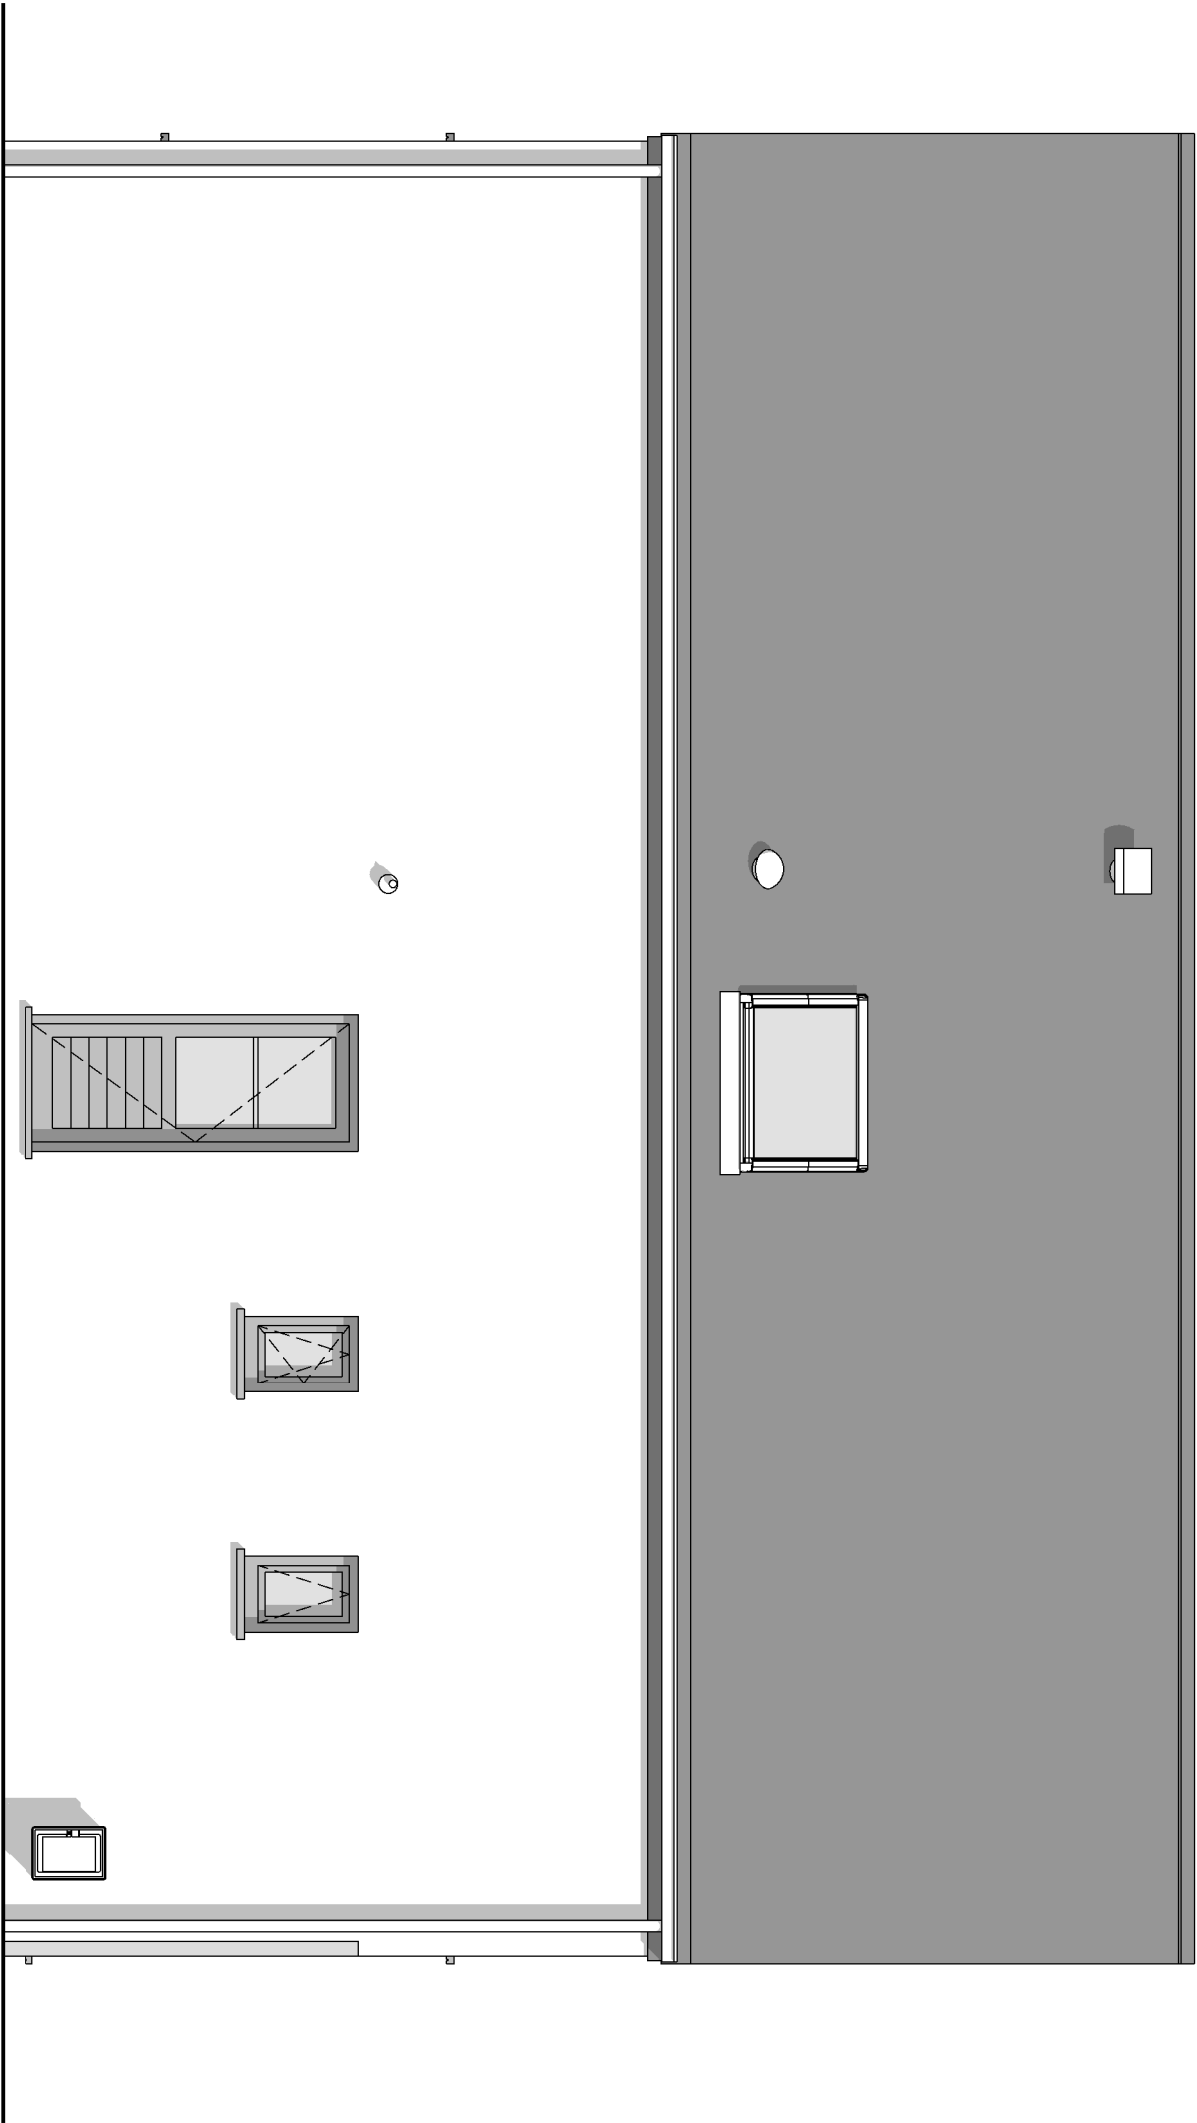

FACADE LATERALE GAUCHE