




AVANT-PROJET de M. & Mme ECOSTYLE 9

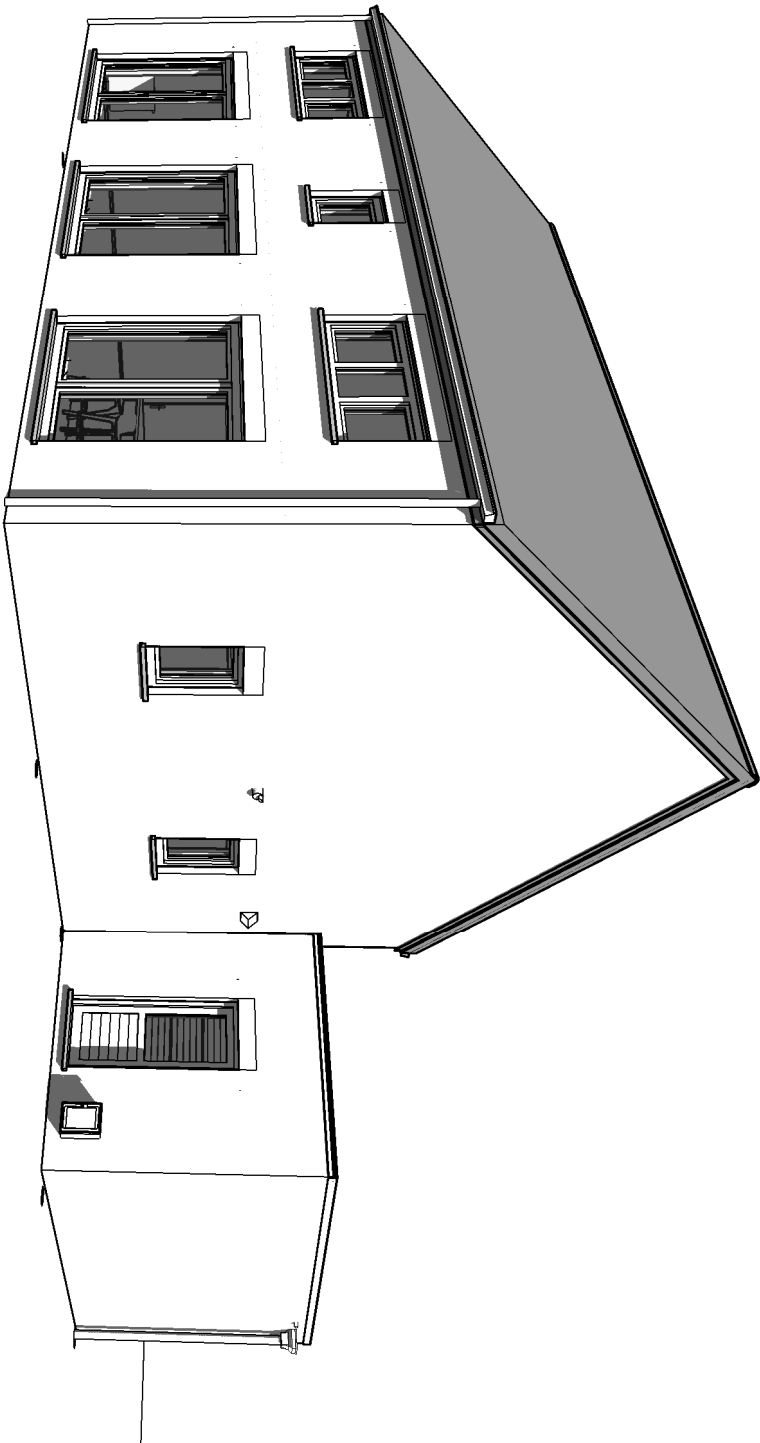



AP-01-		
Date :	-/-/-	Echelle :

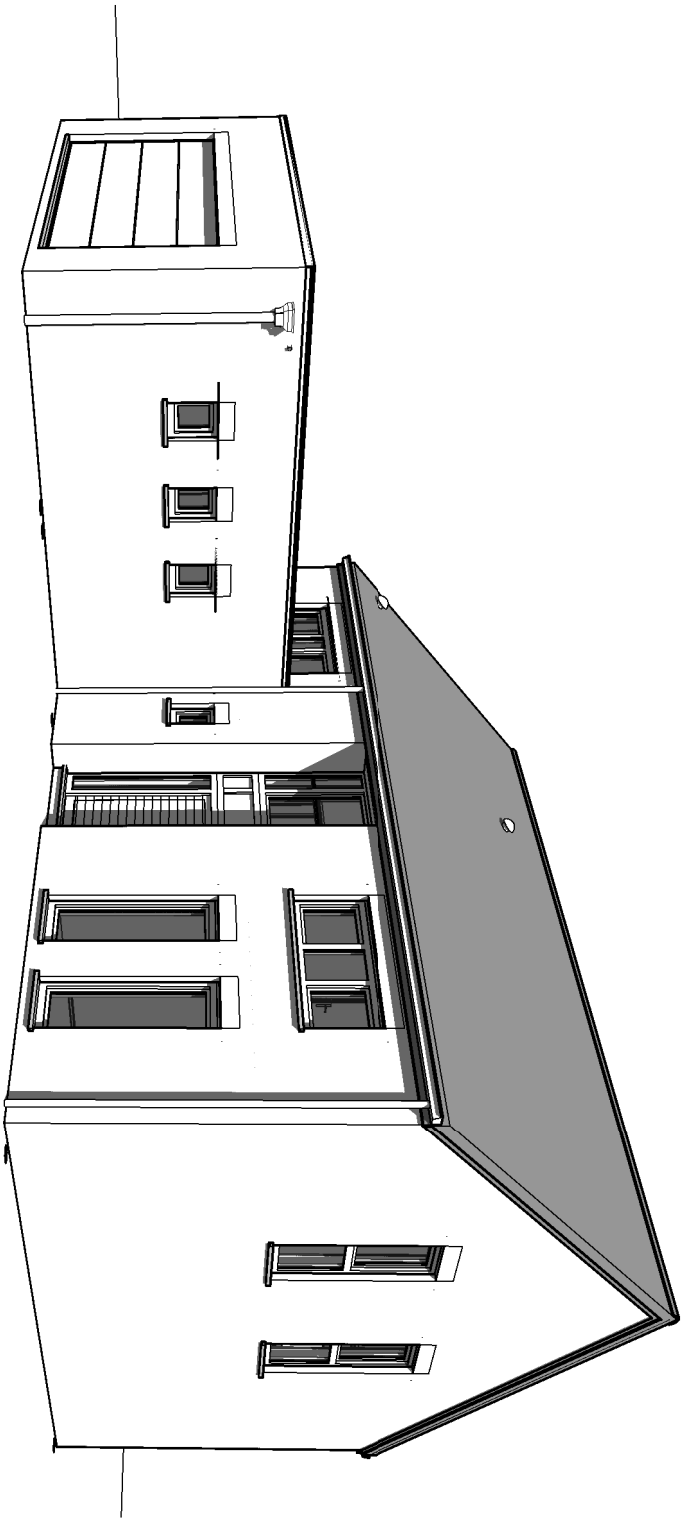

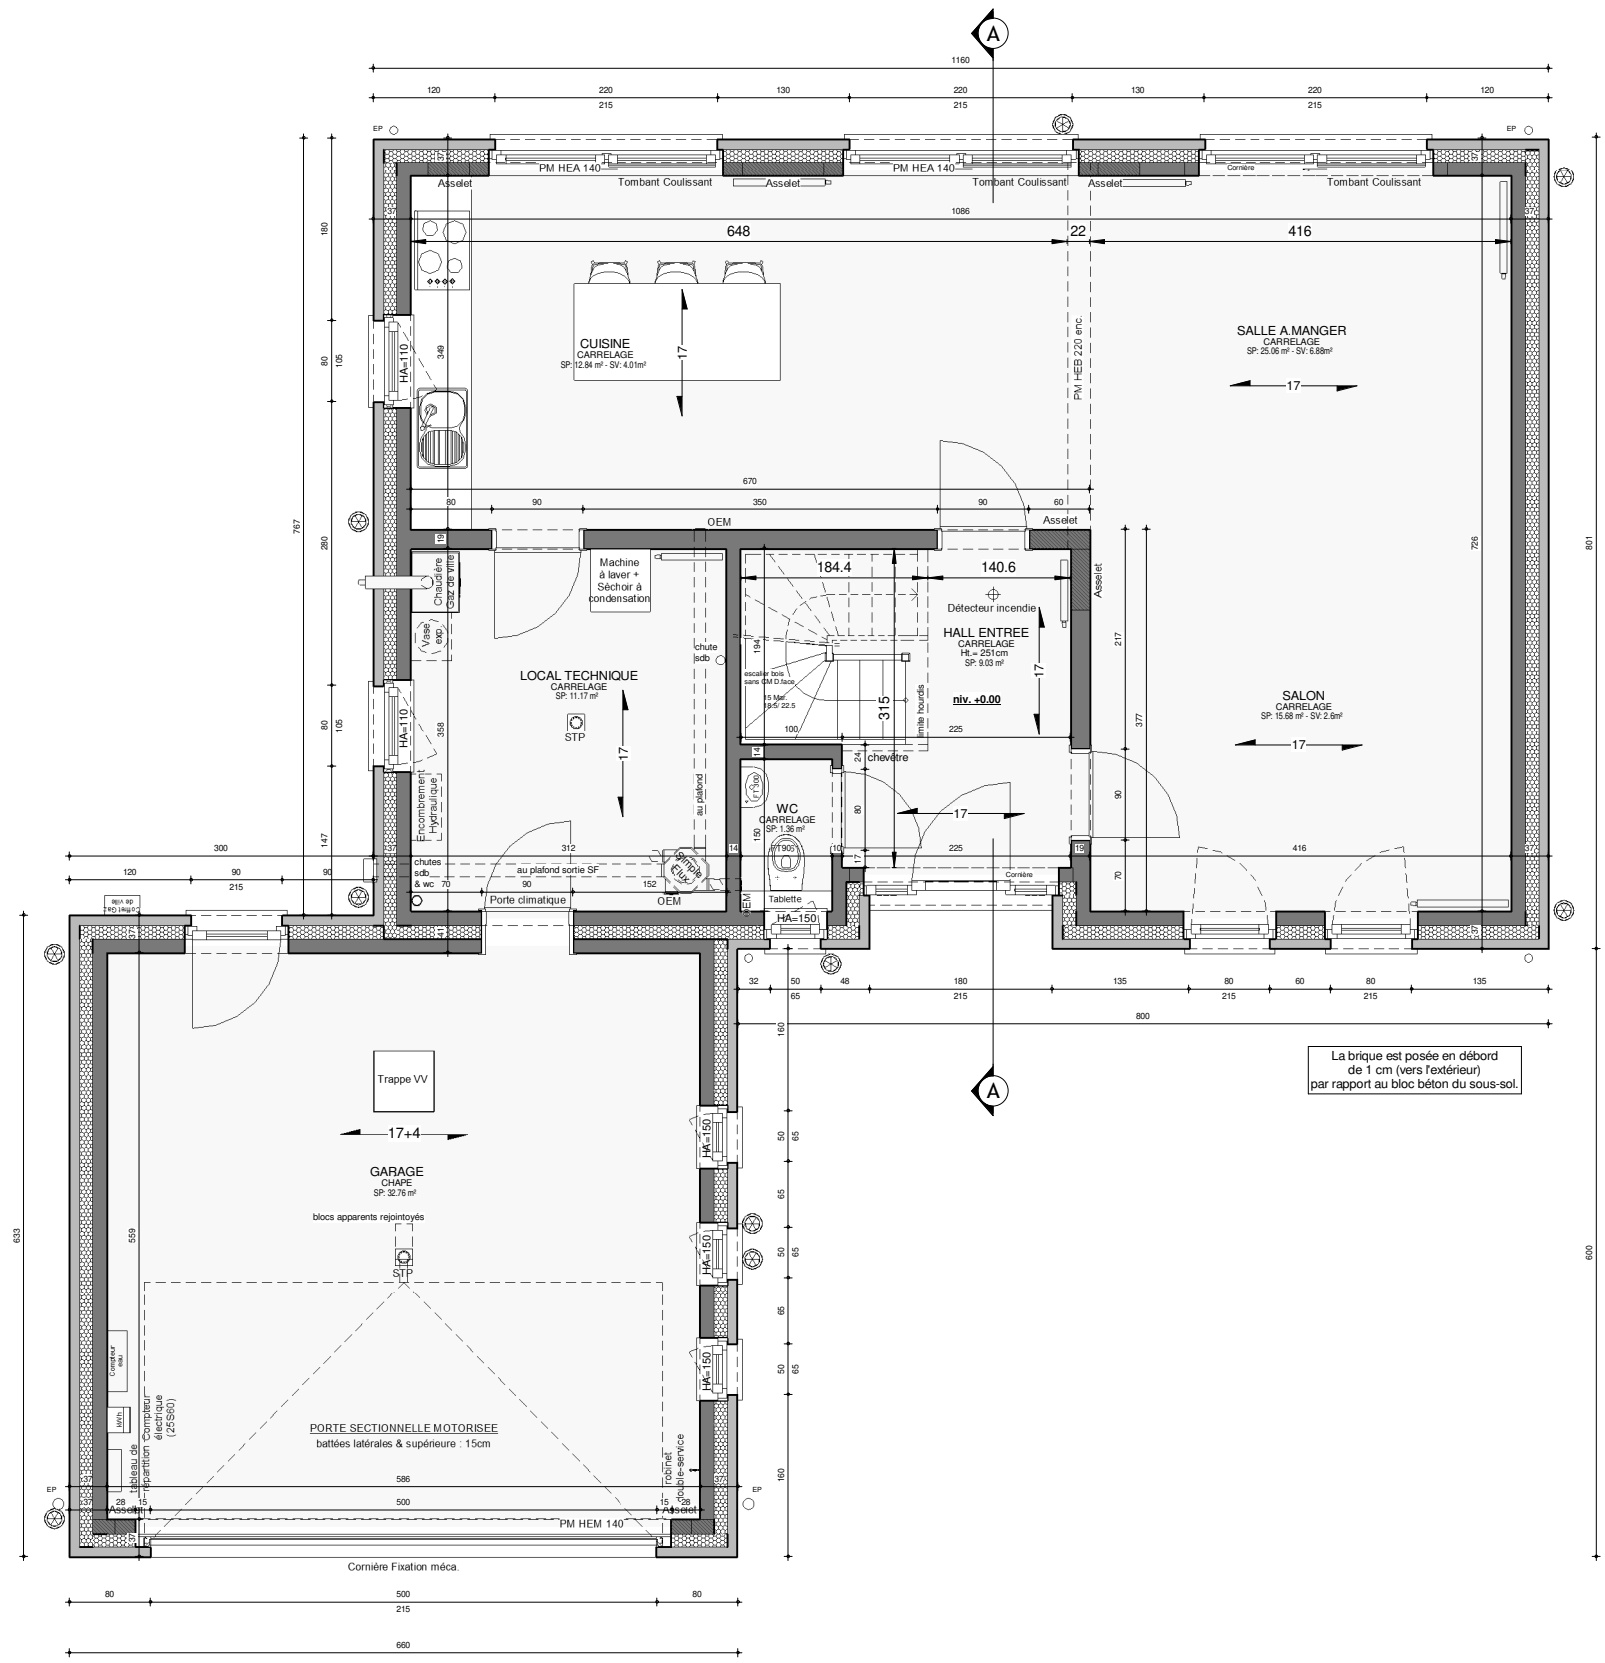

REZ-DE-CHAUSSEE


AP----.01-		
Date :	--/--/--	Echelle : 1/75

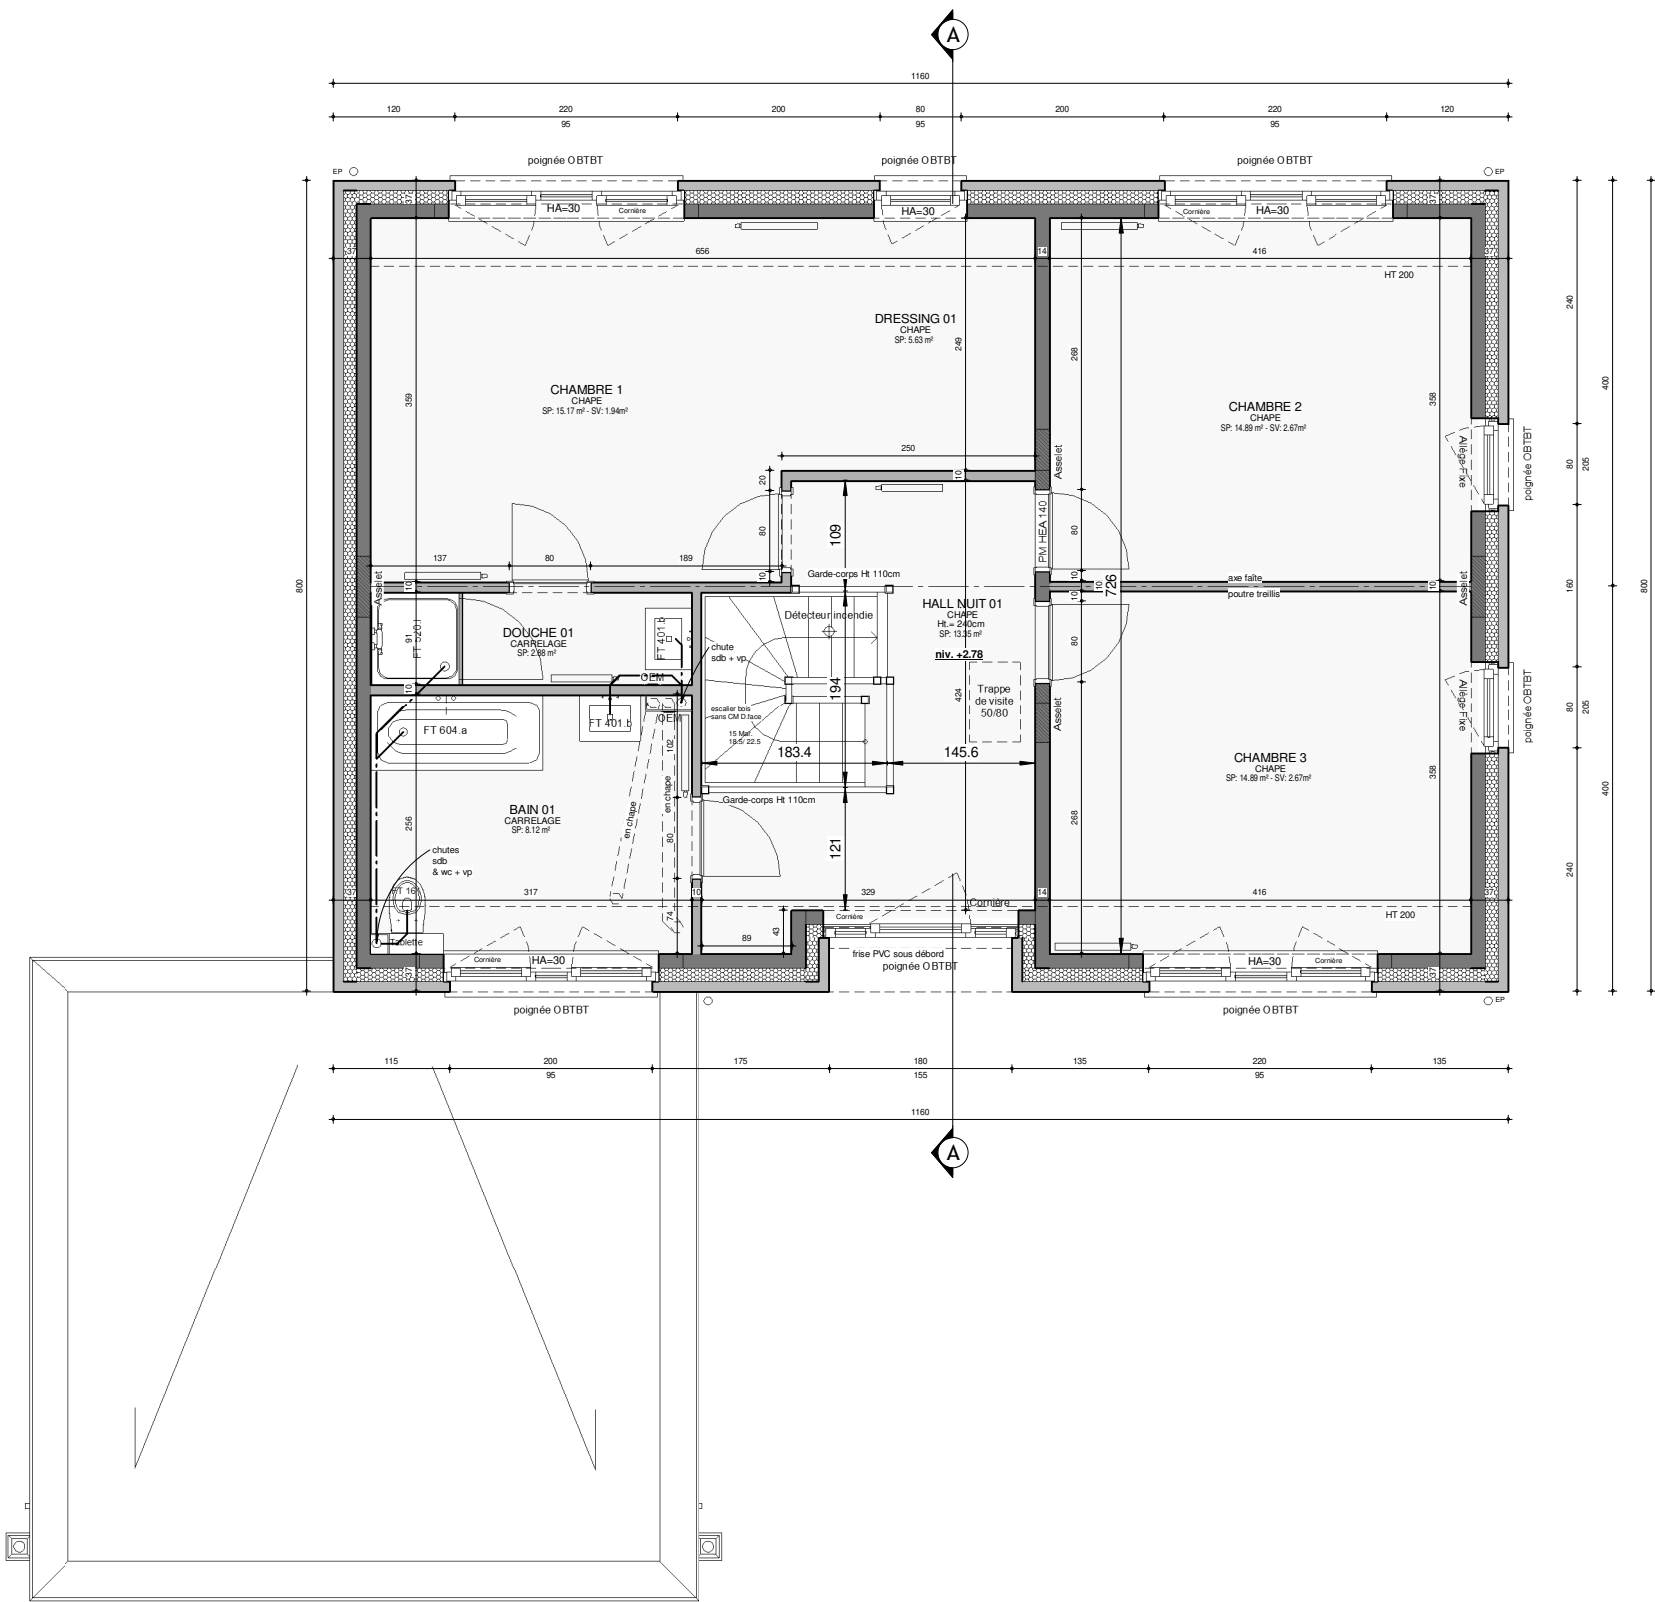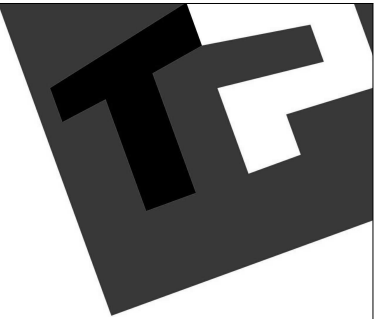


ETAGE



AP----.01-		
Date :	--/--/--	Echelle : 1/75

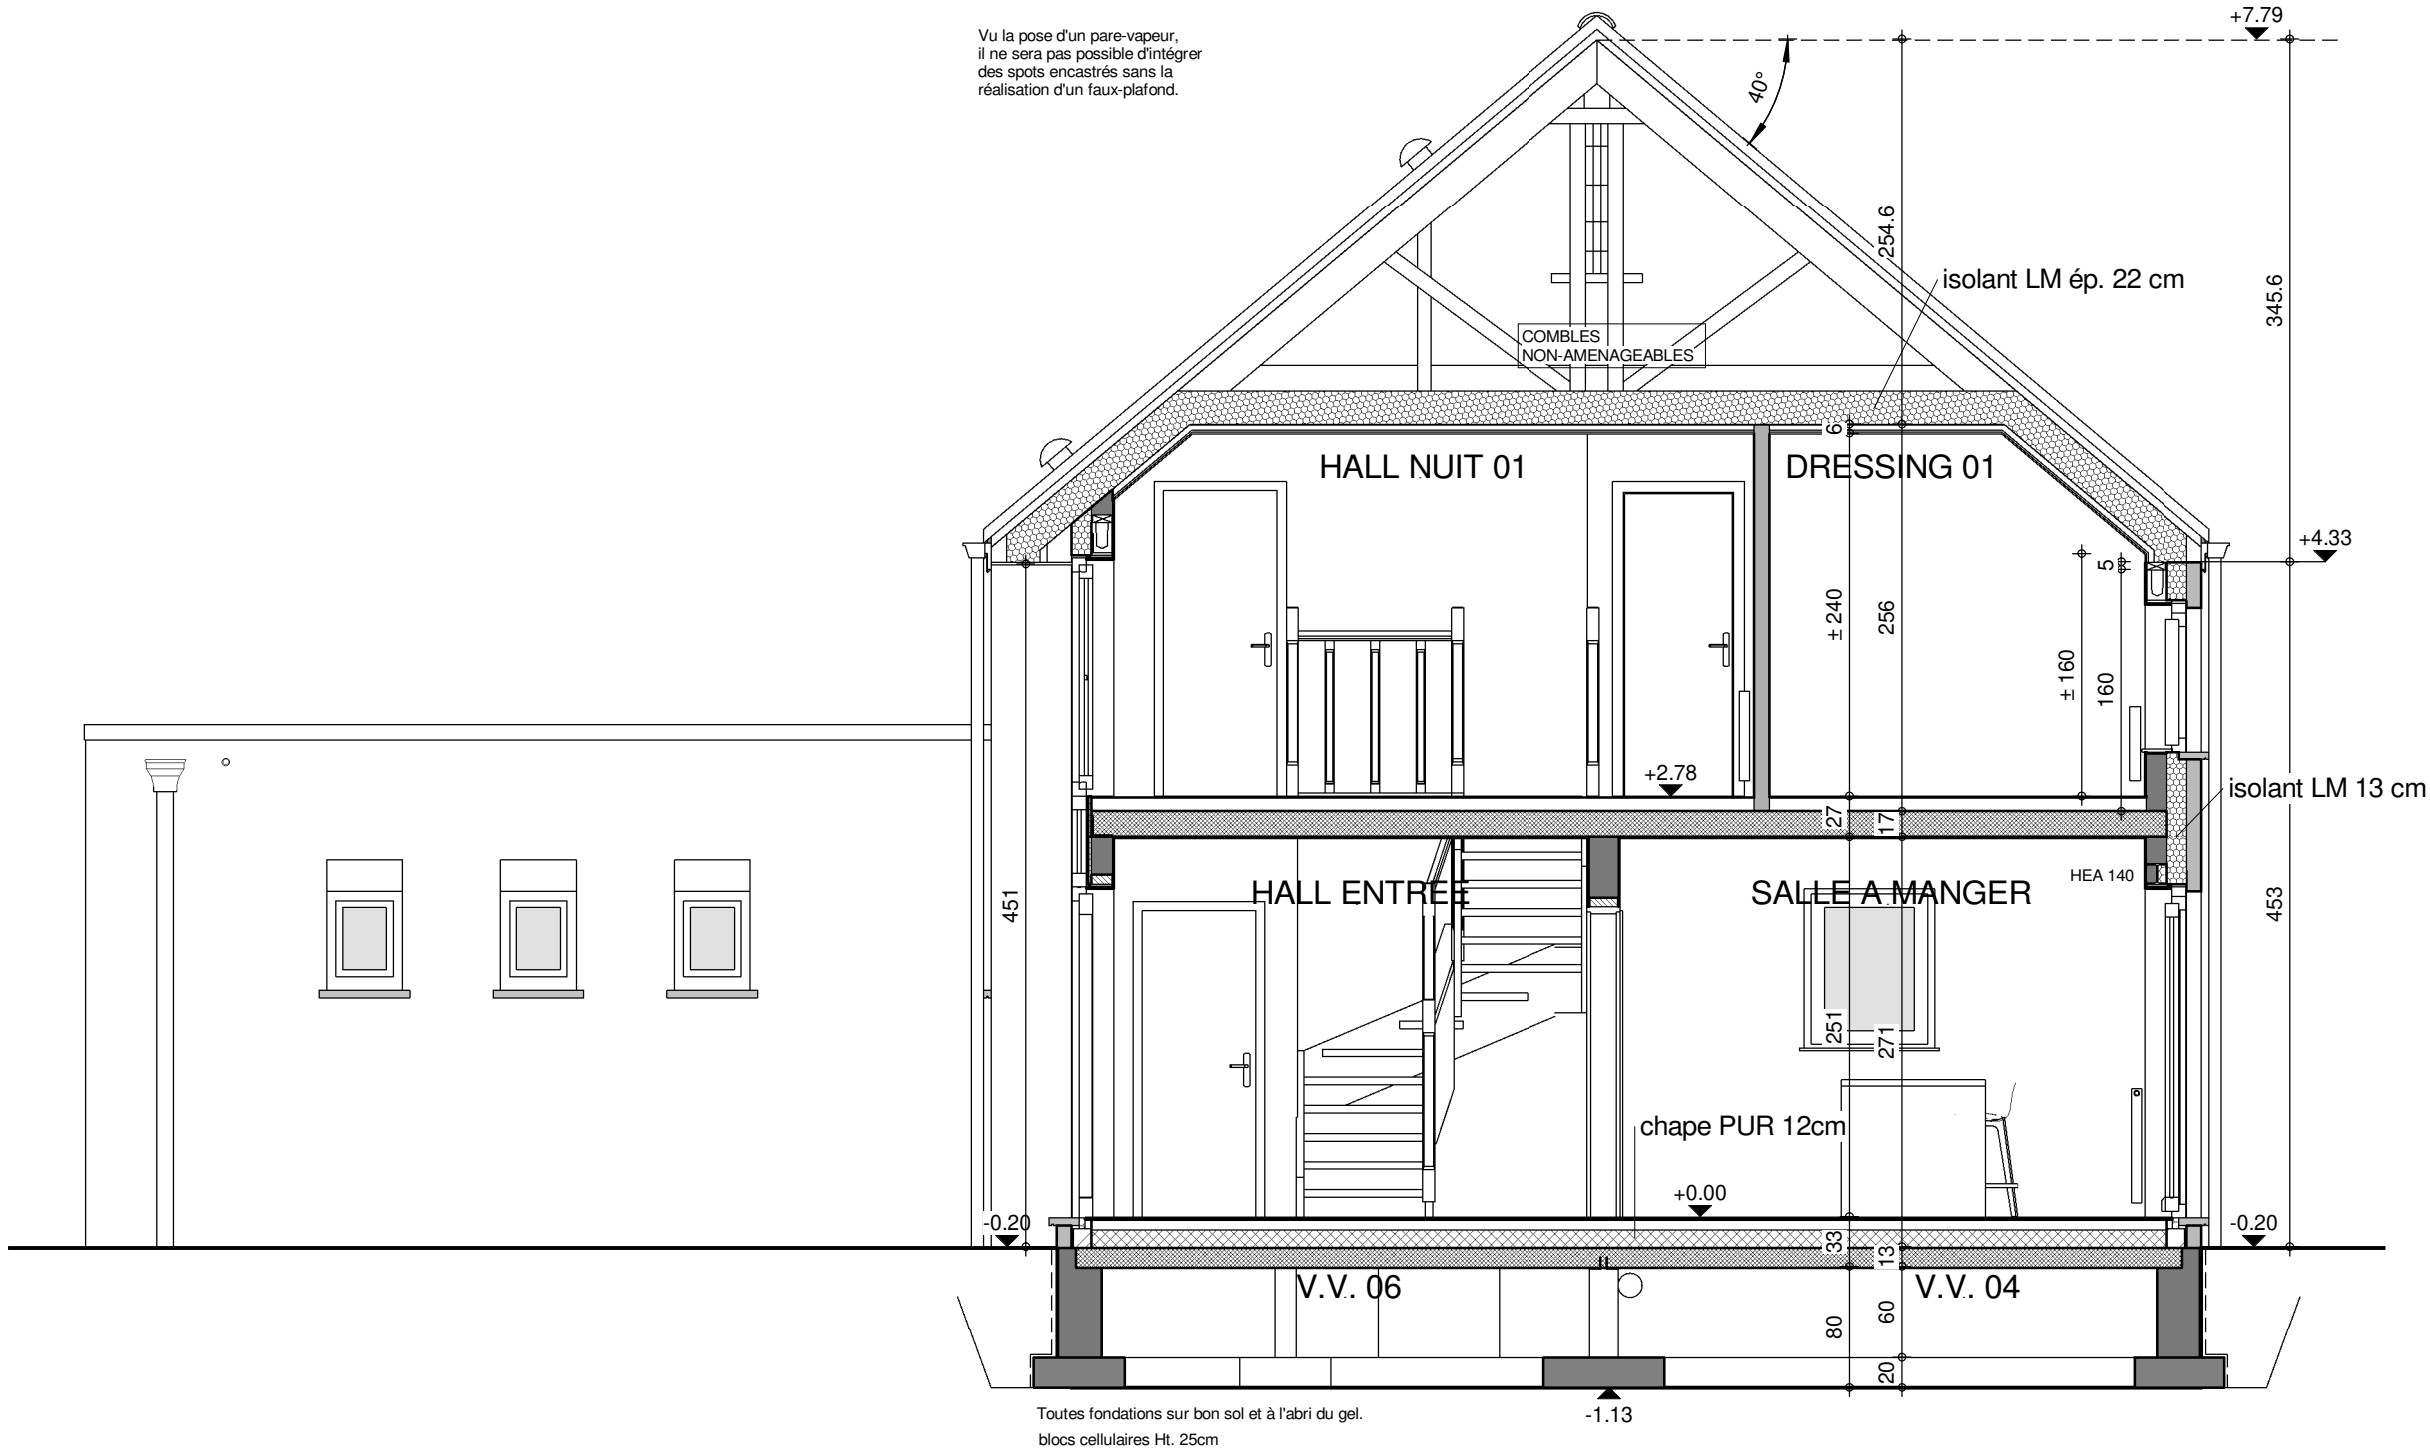



COUPE AA

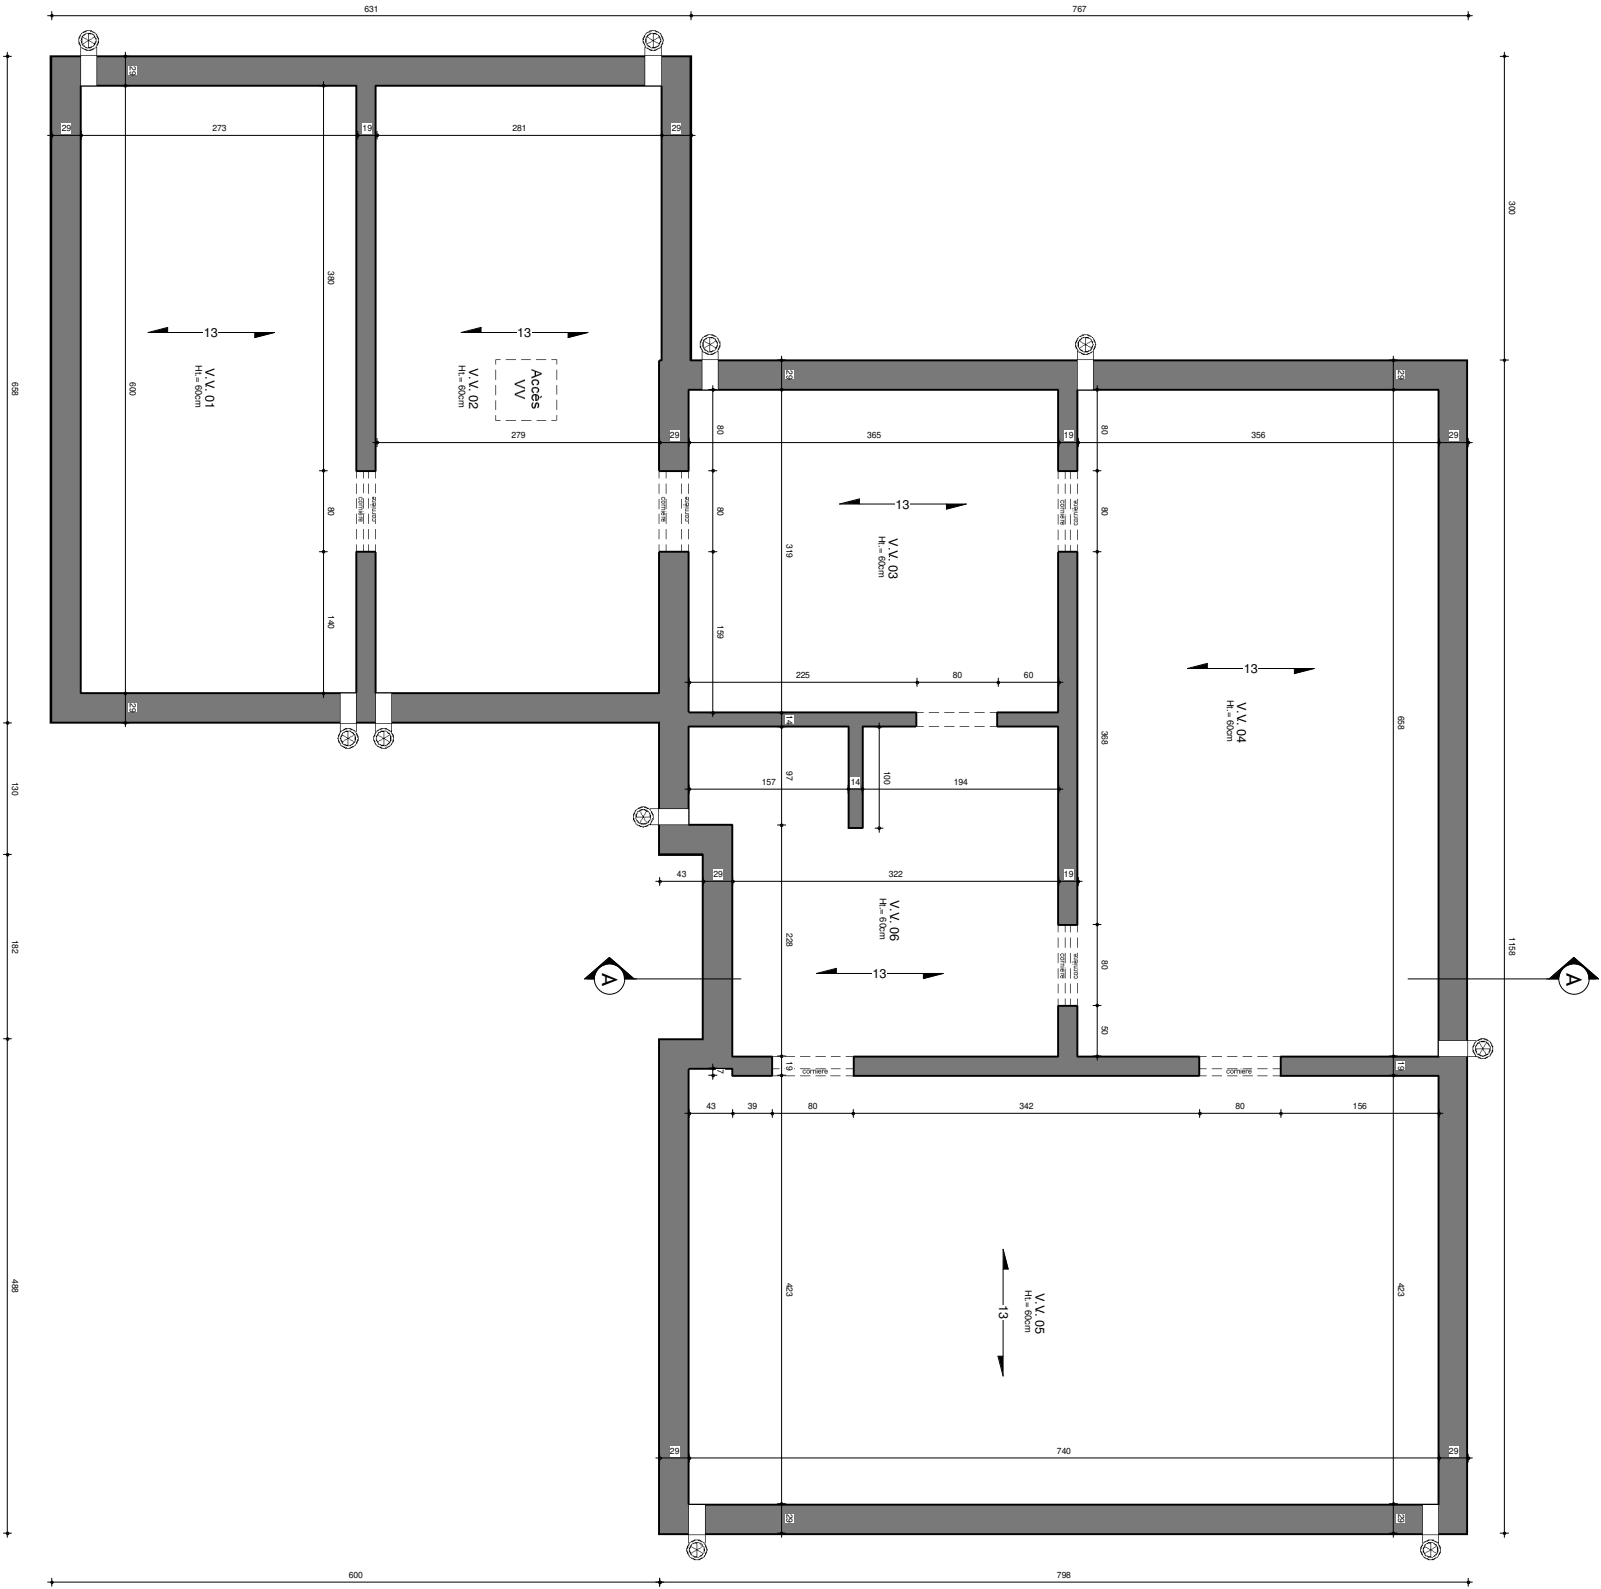

SOUS-SOL

AP-01 -	
Date :	--/--
Echelle :	1/75


AVANT-PROJET de M. & Mme ECOSTYLE 9

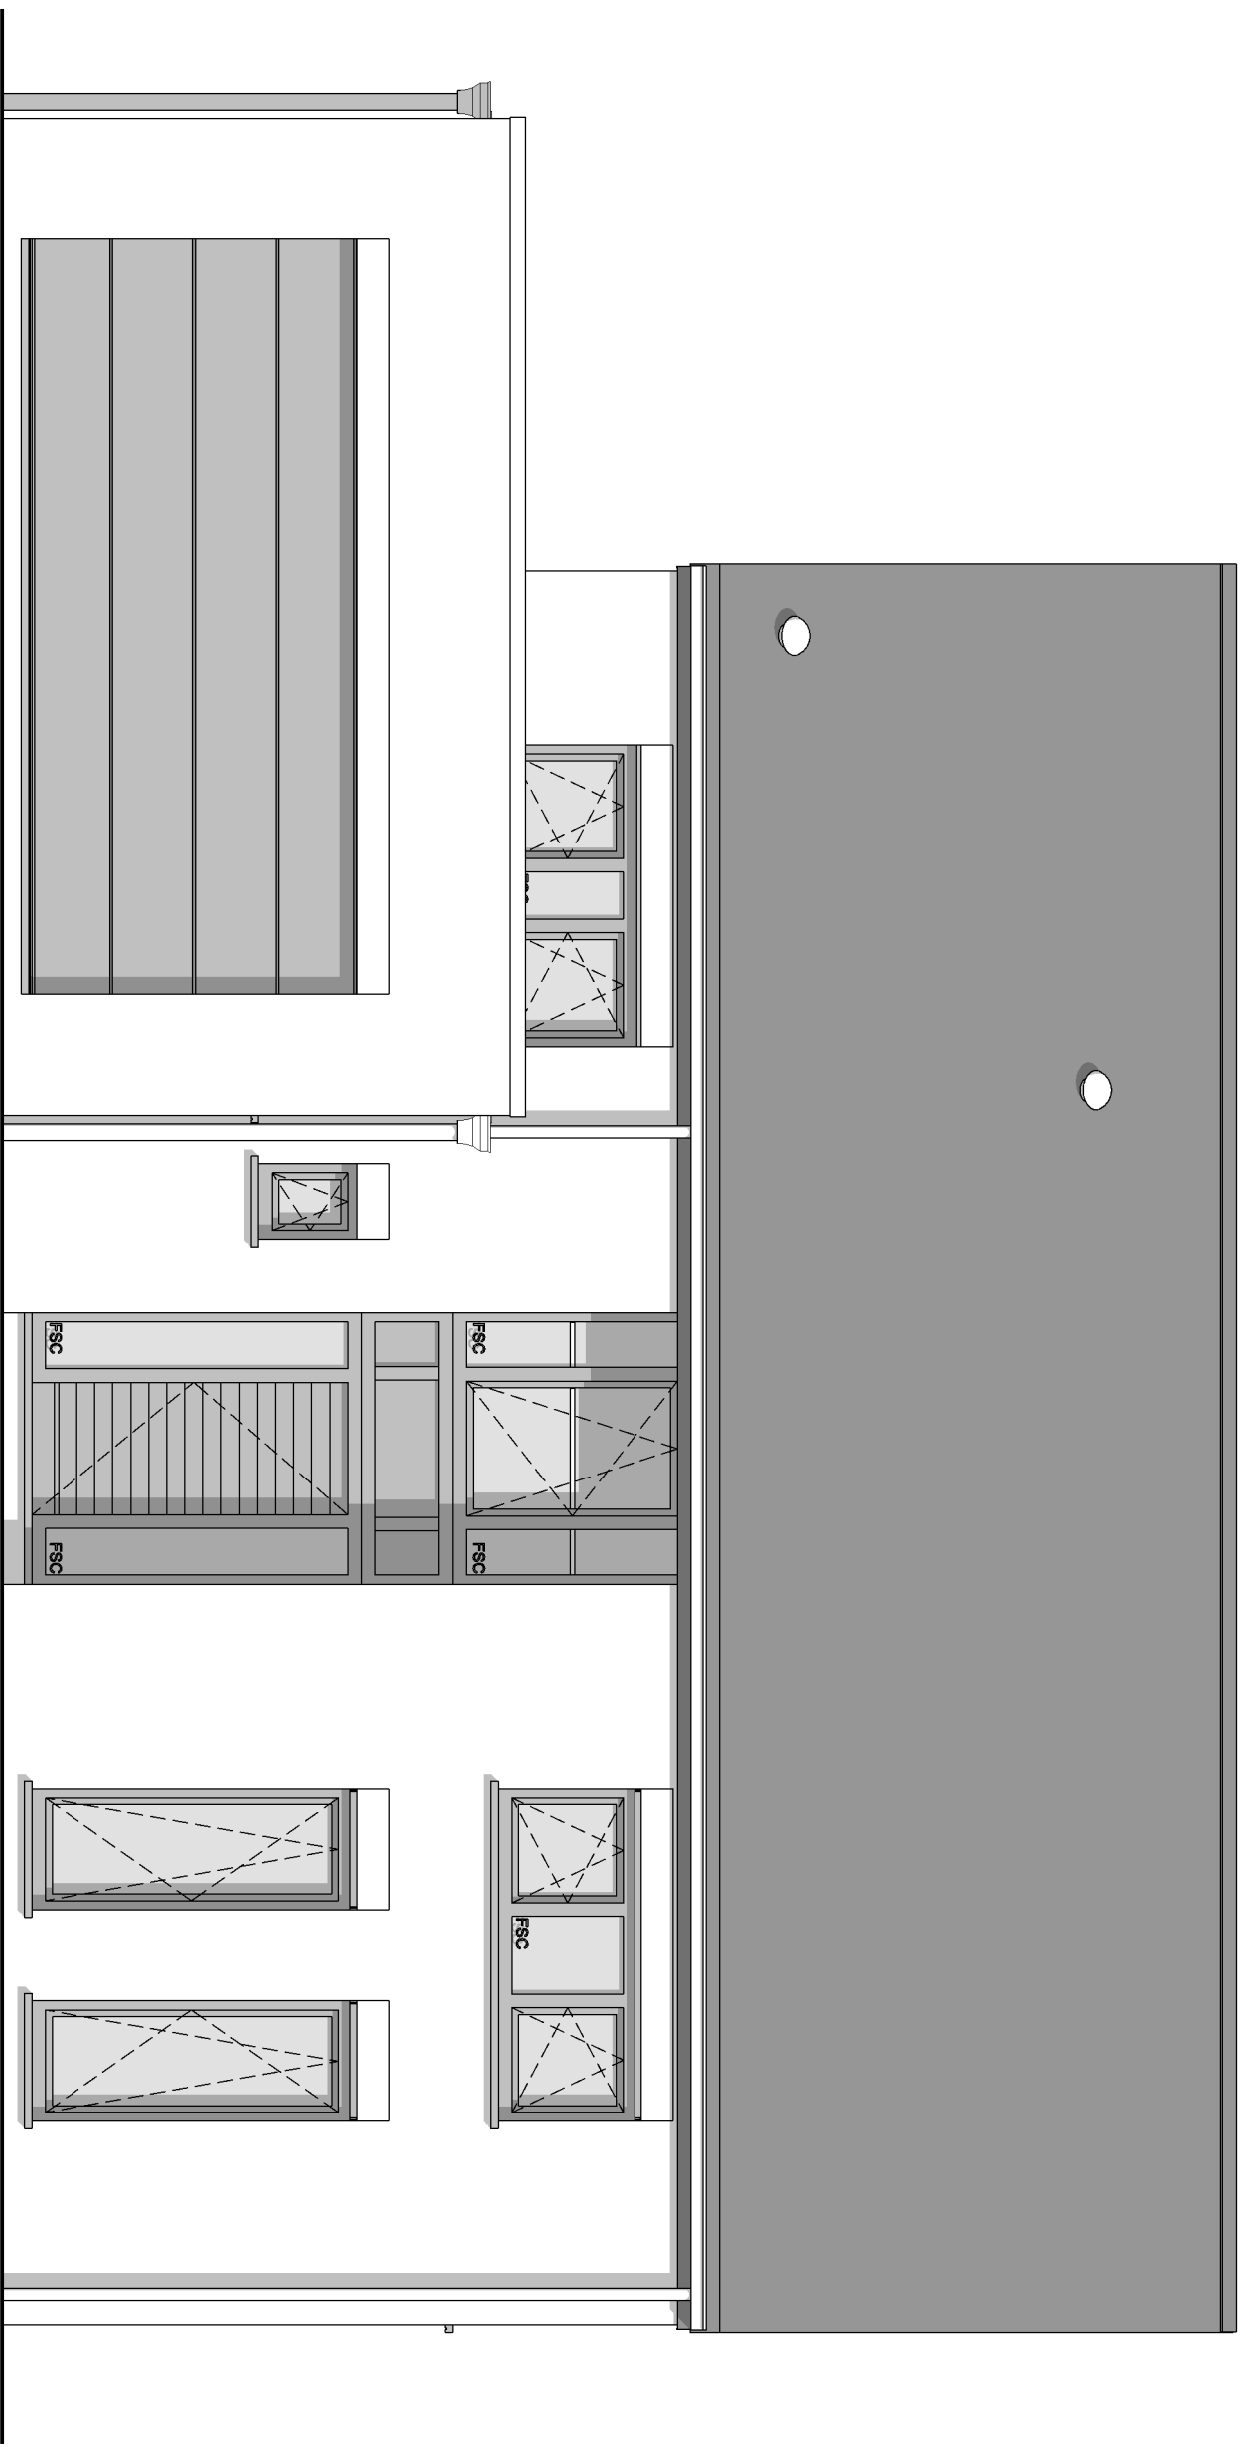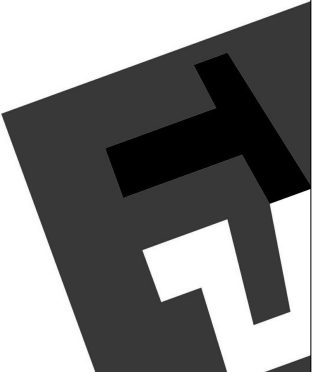

FACADE AVANT




AP ₂₀₀₀ .01-	
Date :	--/--/-- Echelle : 1/50

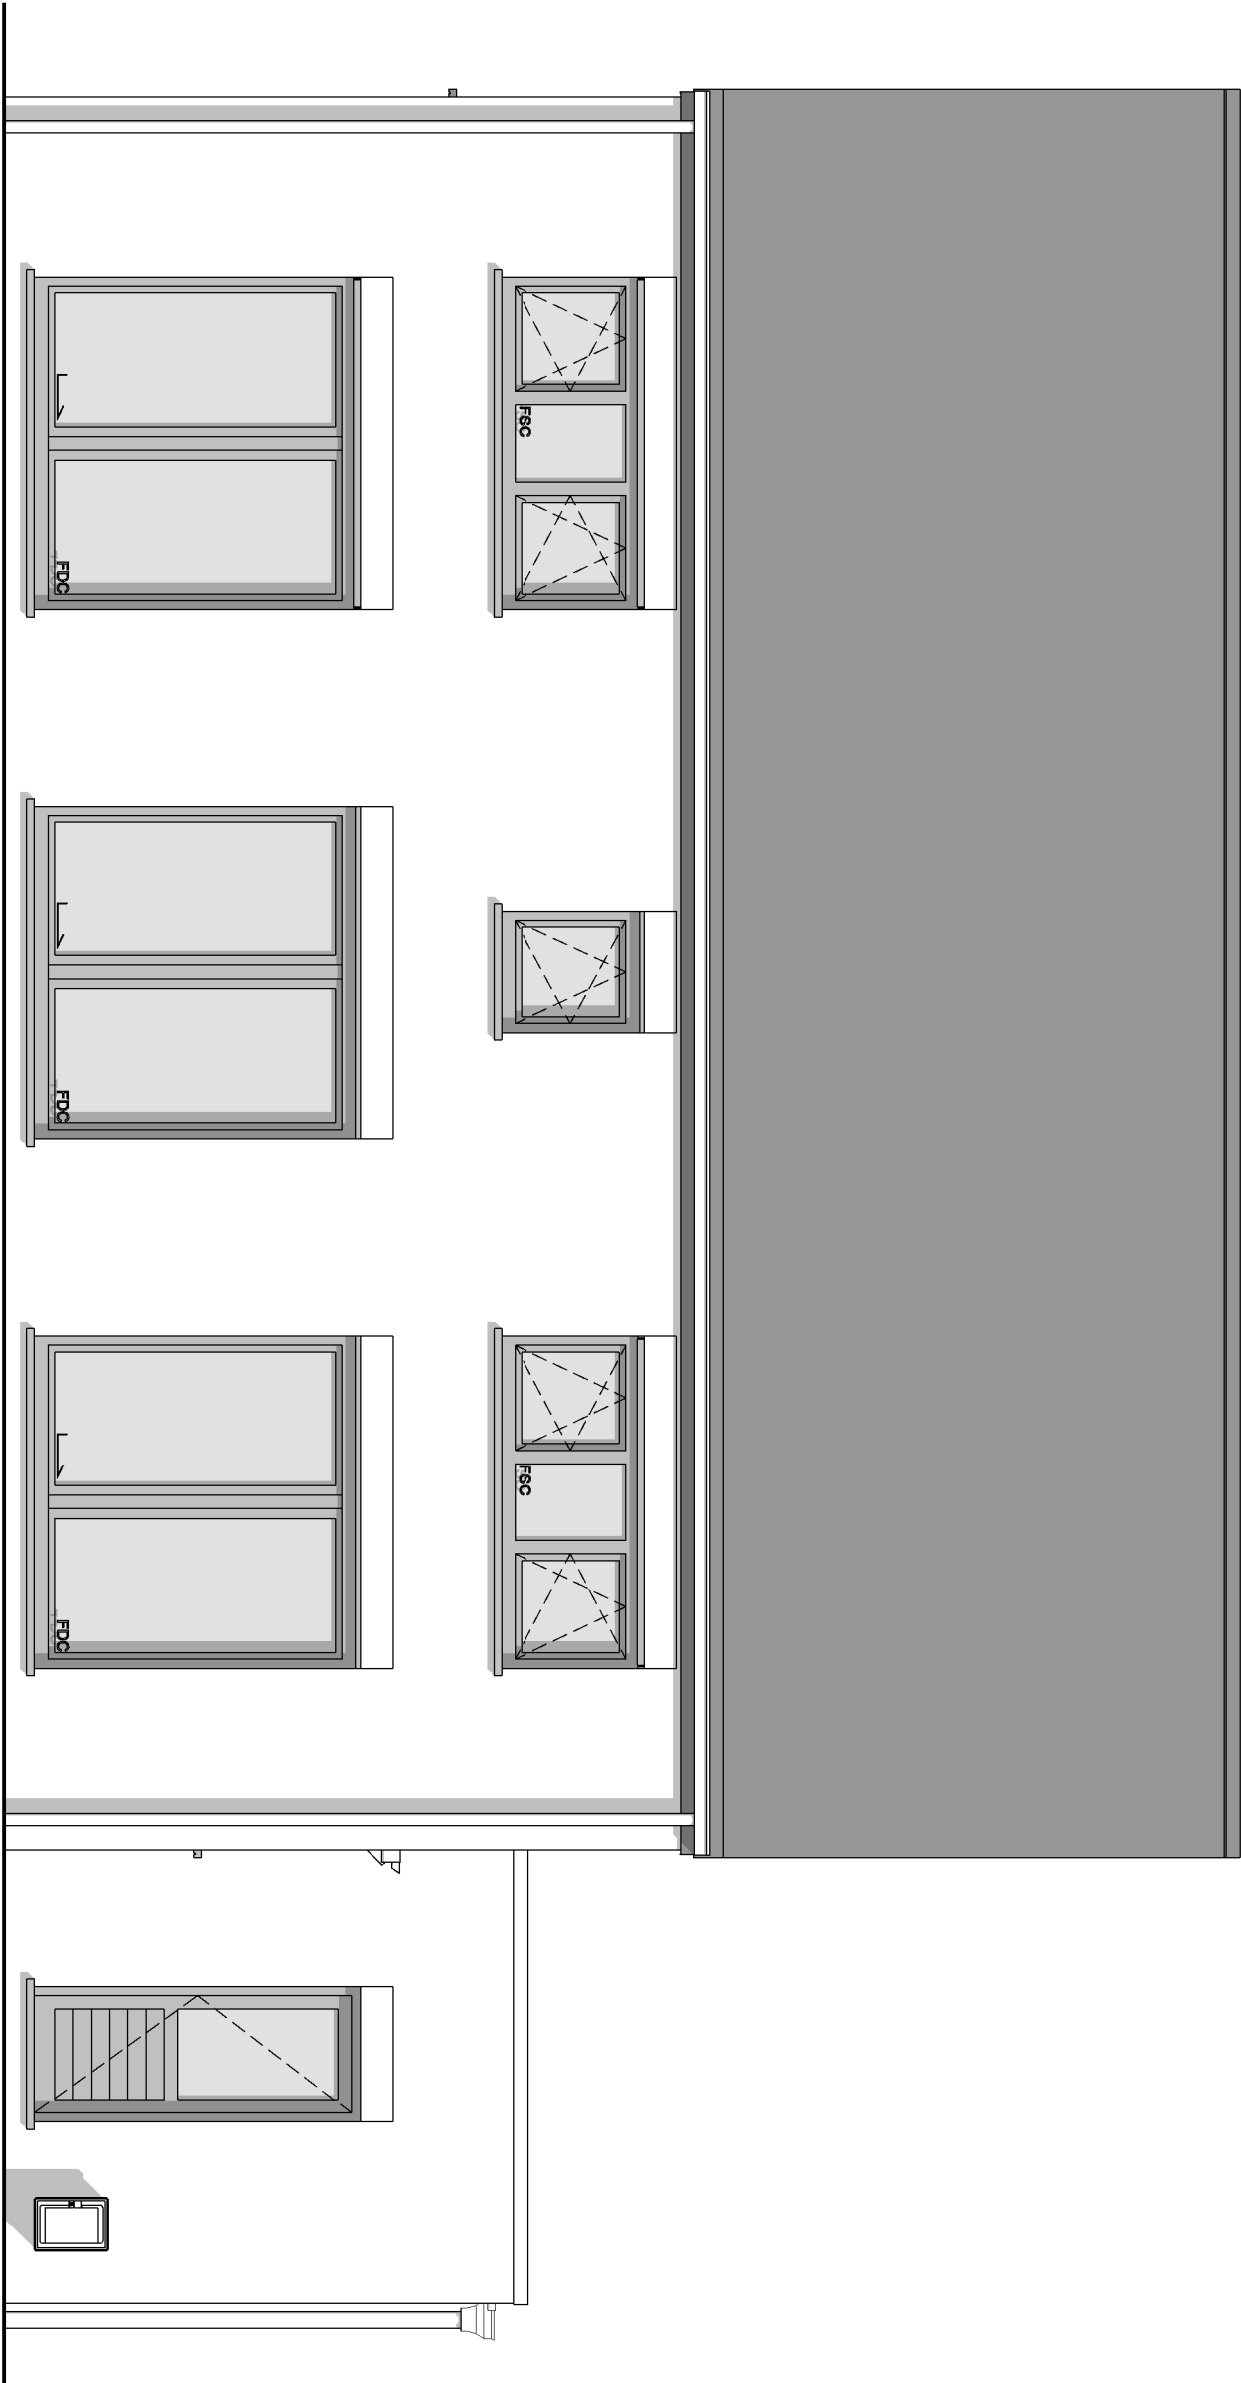

FACADE ARRIERE




AP---01-		
Date :	--/--	Echelle :
		1/50

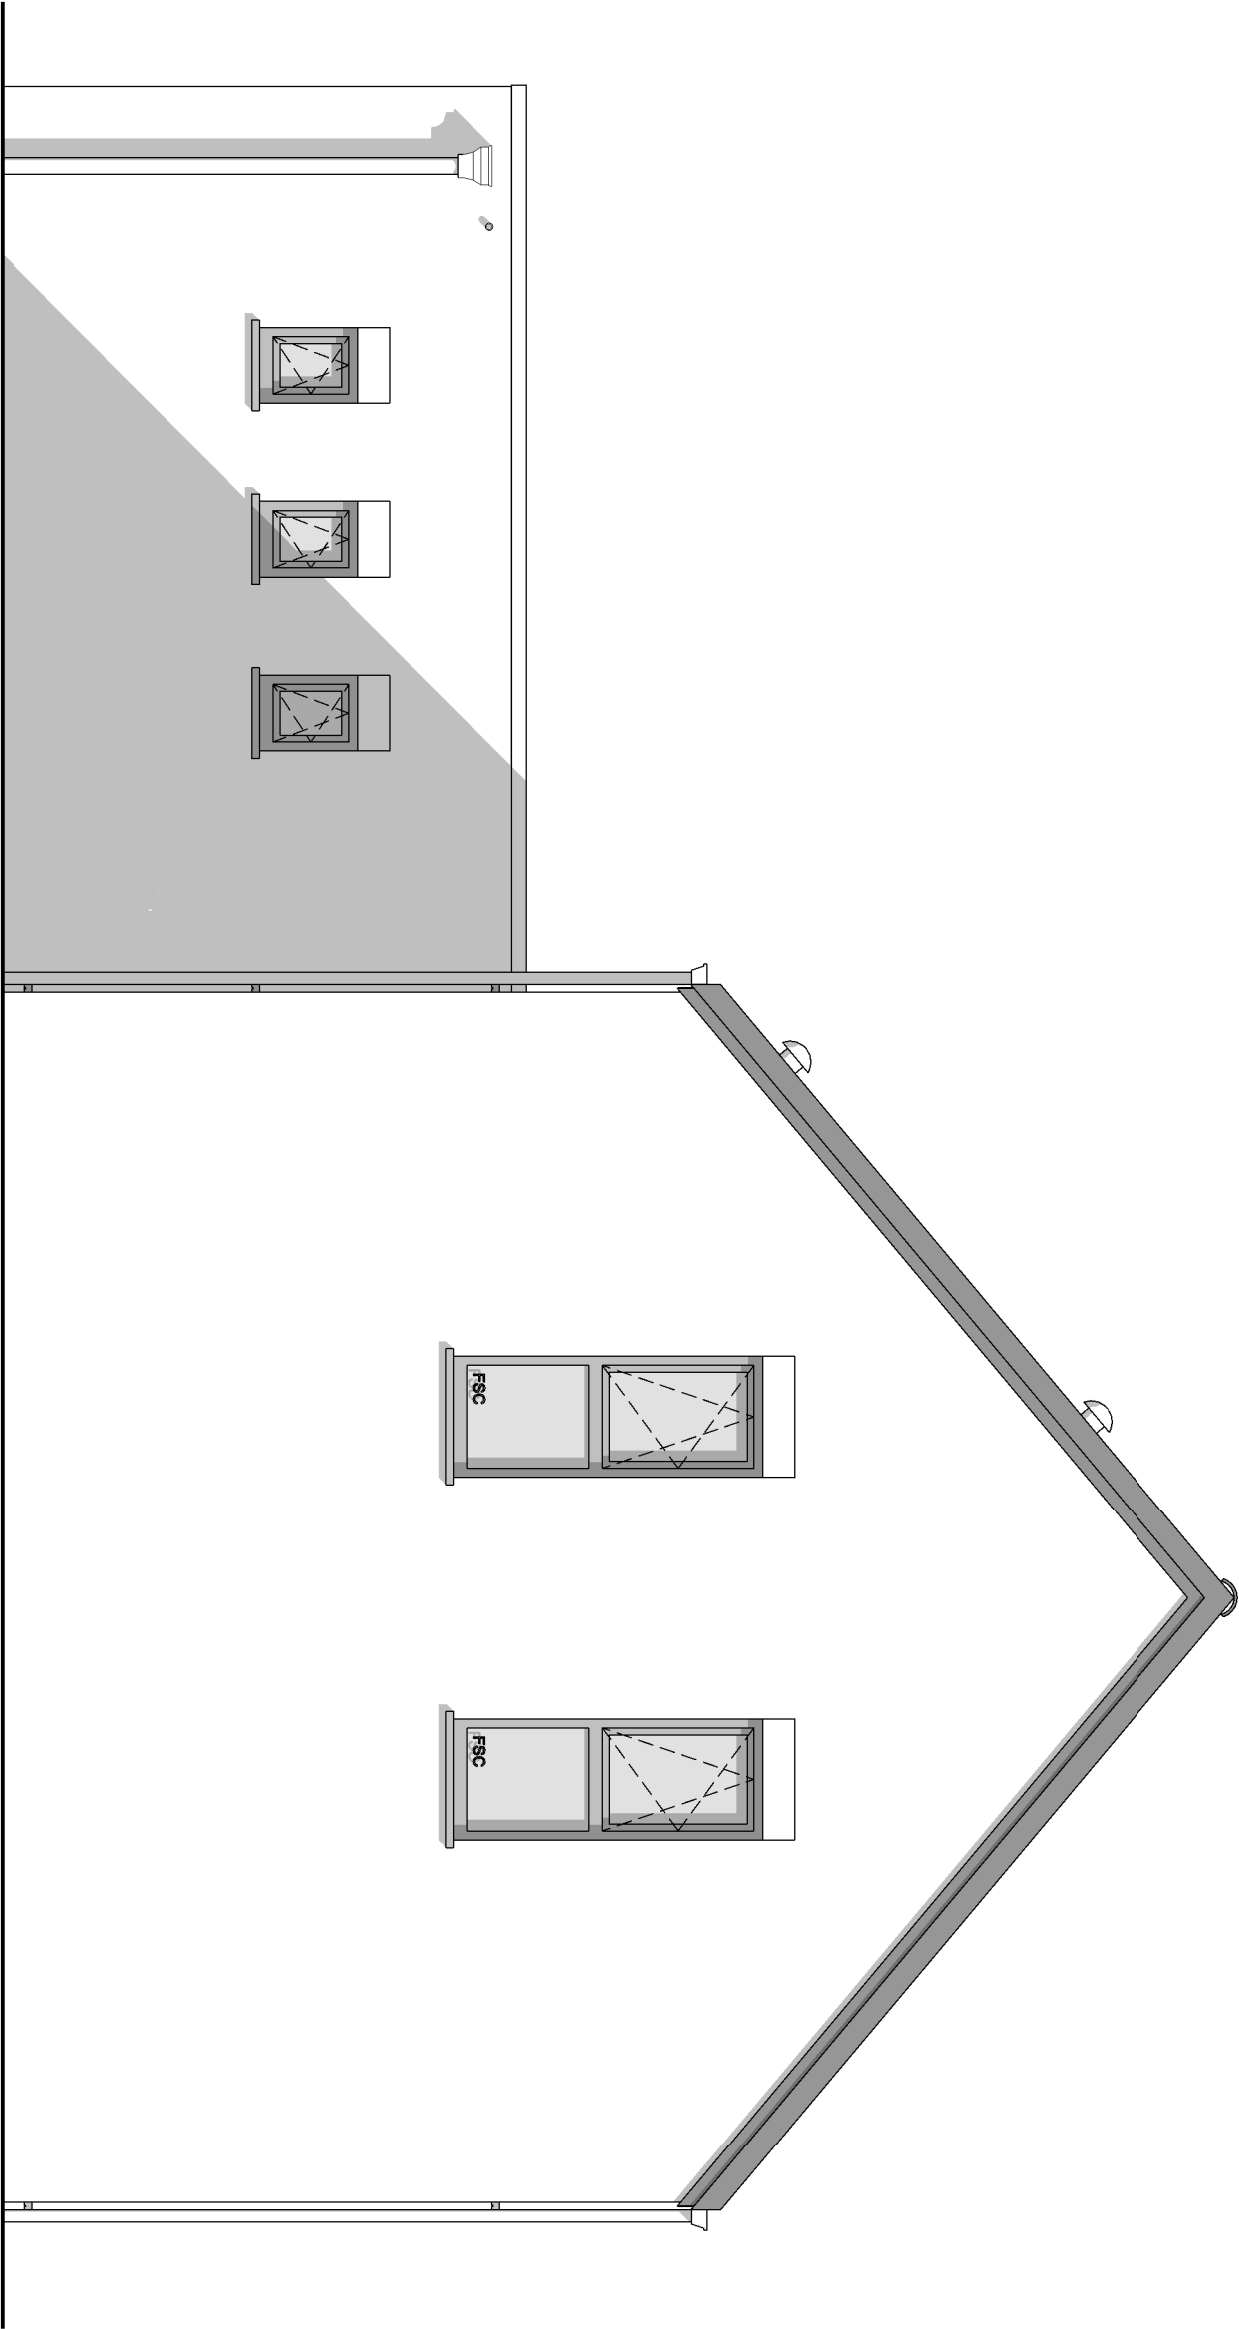

PIGNON DROIT



AP-----01-		
Date :	--/--/--	Echelle : 1/50

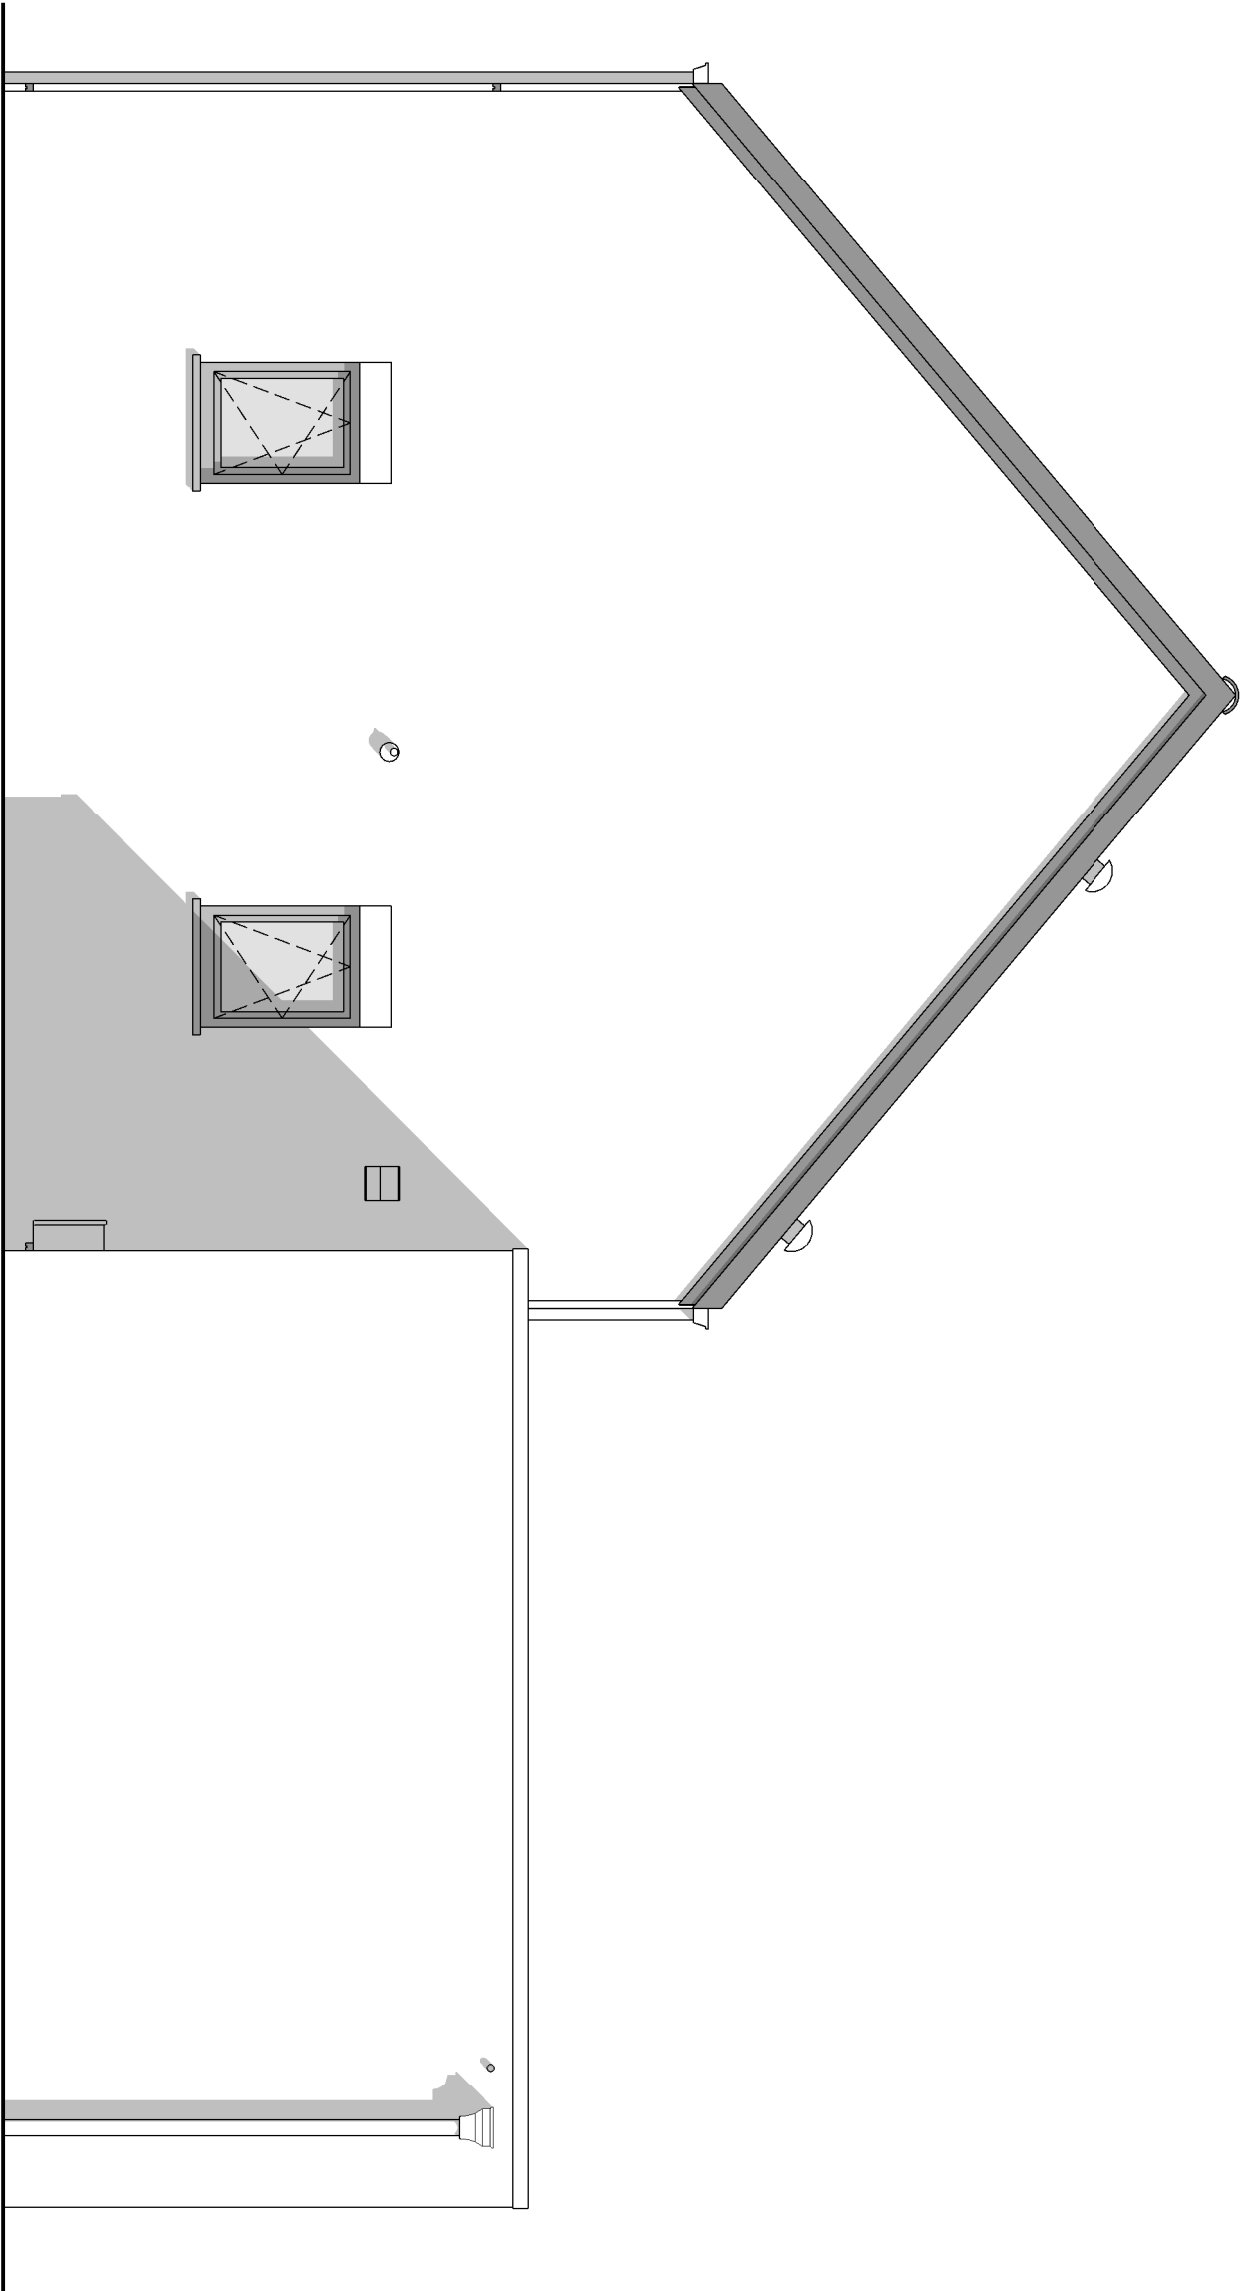

PIGNON GAUCHE