






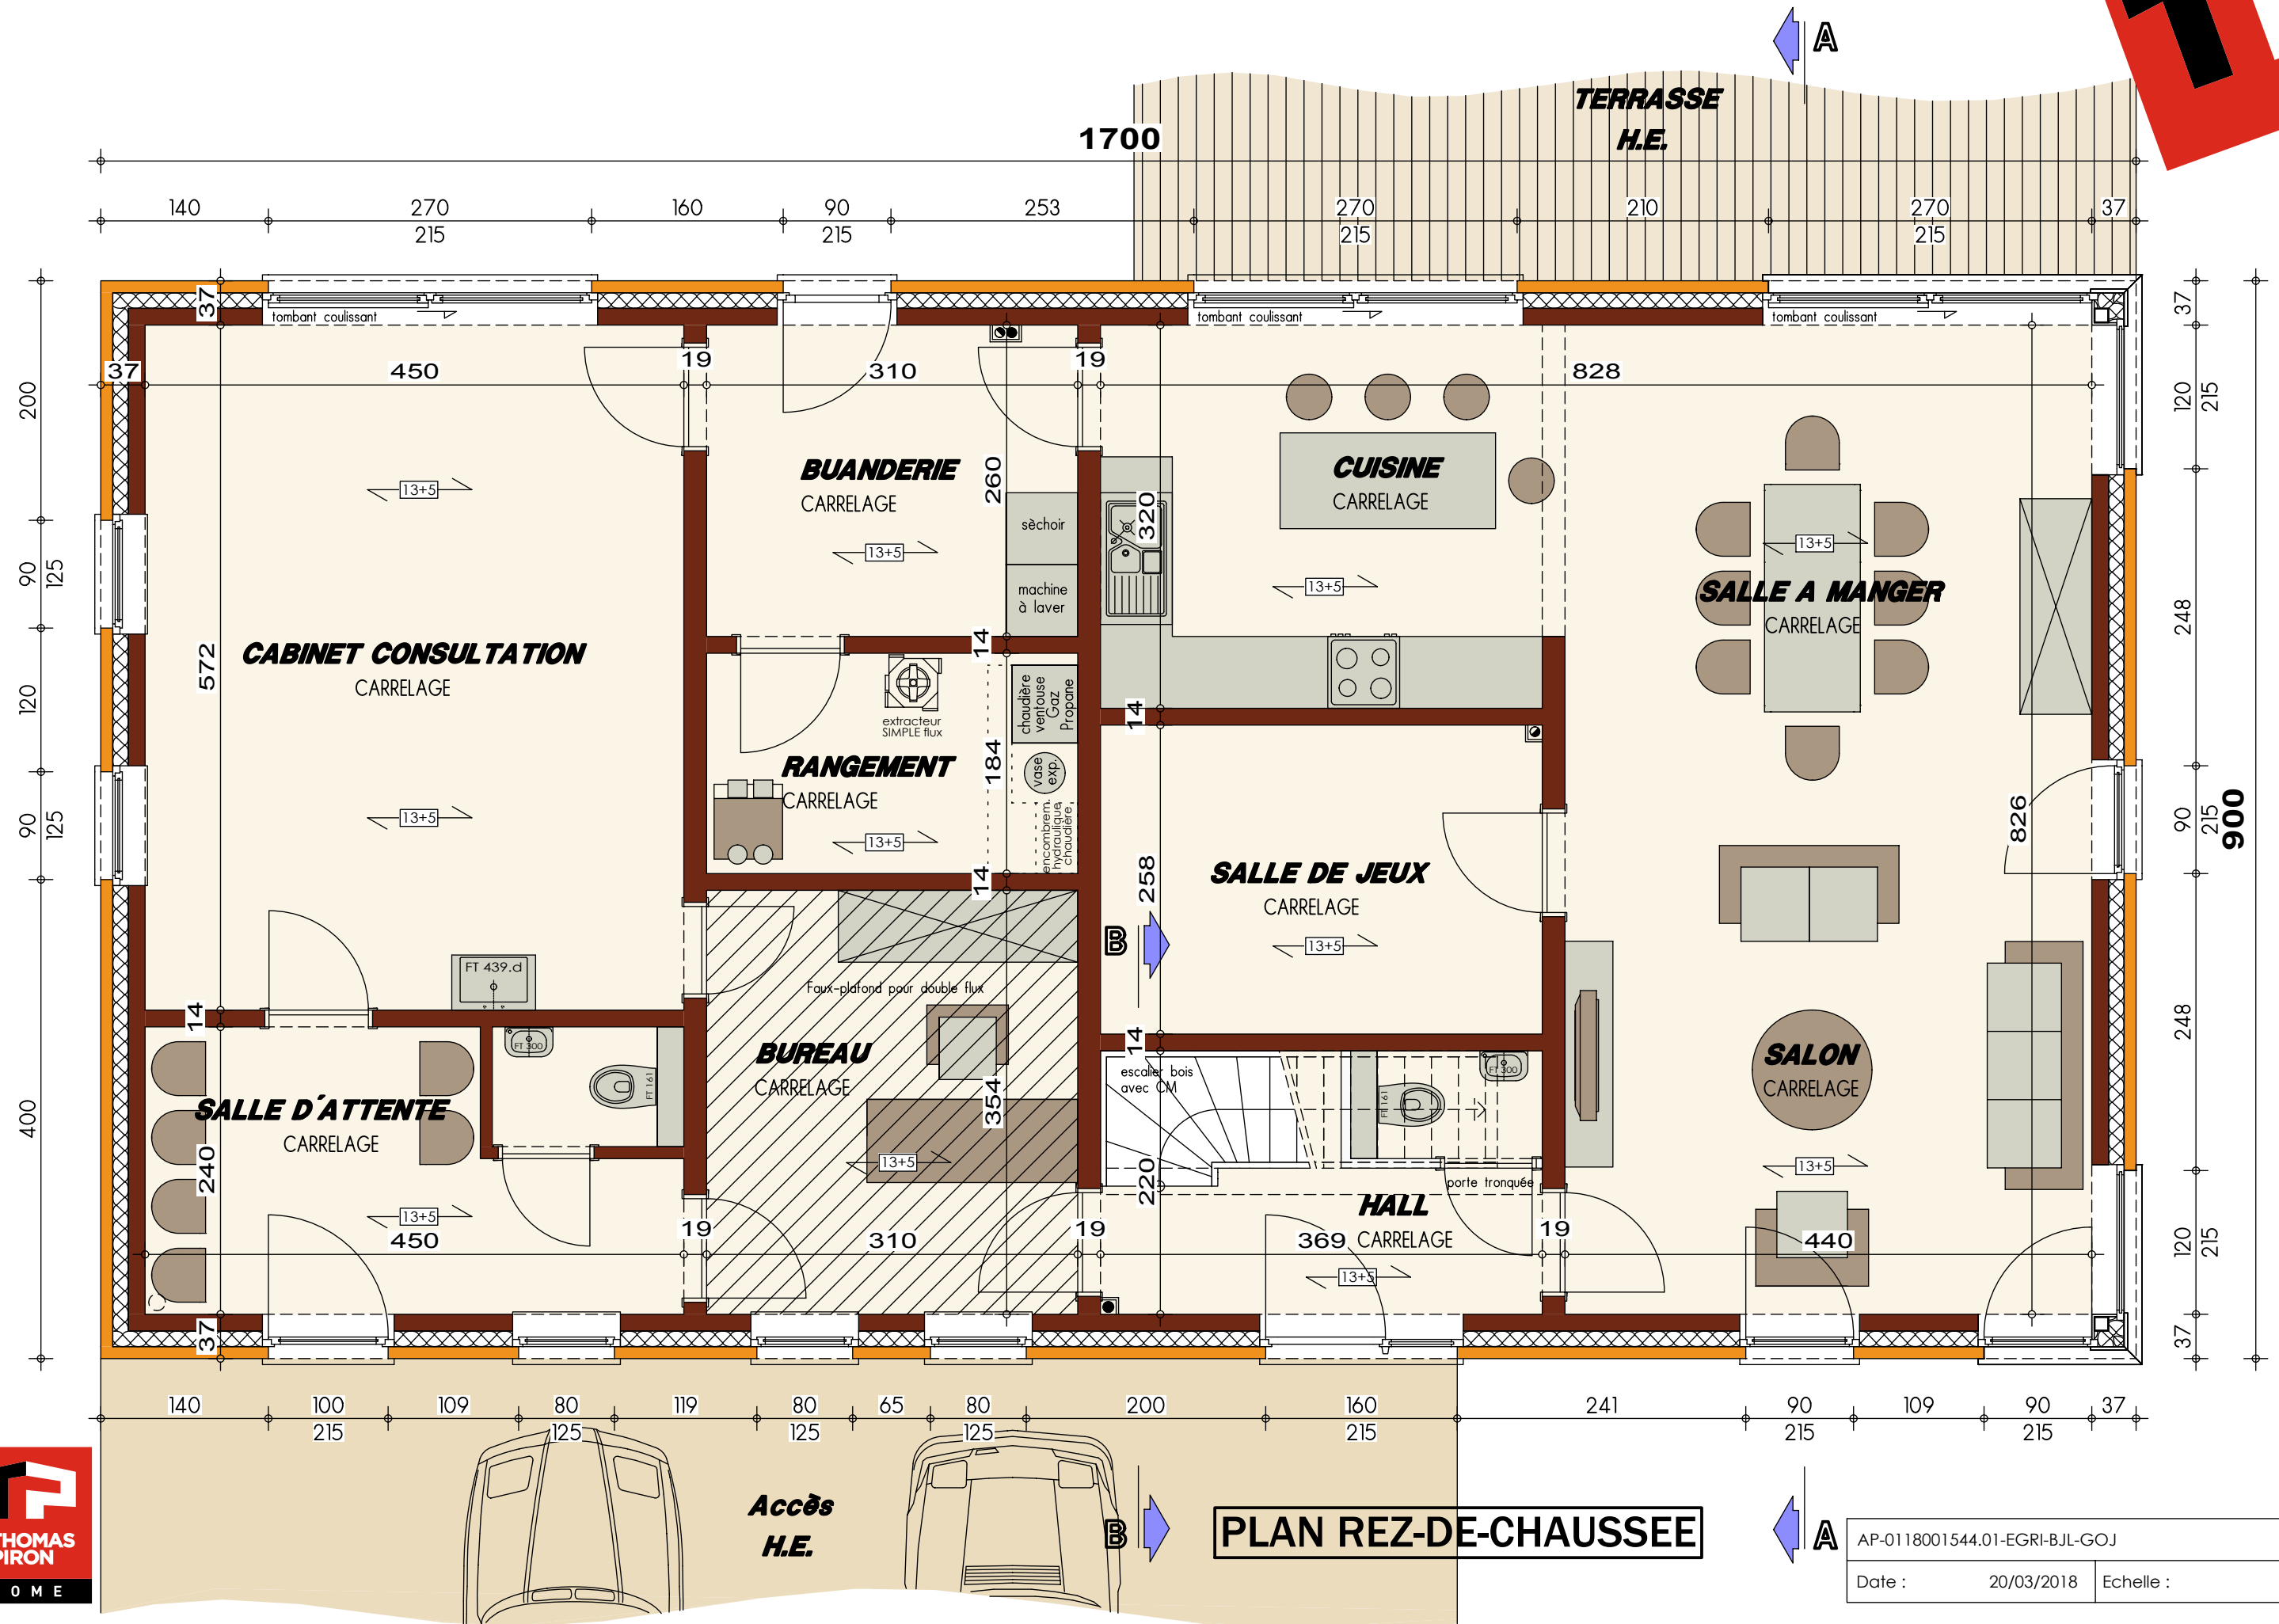

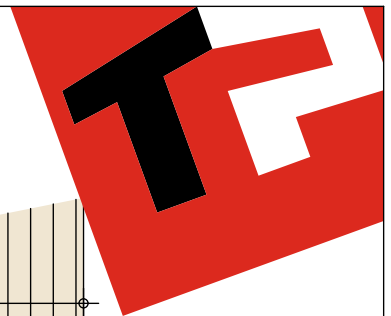


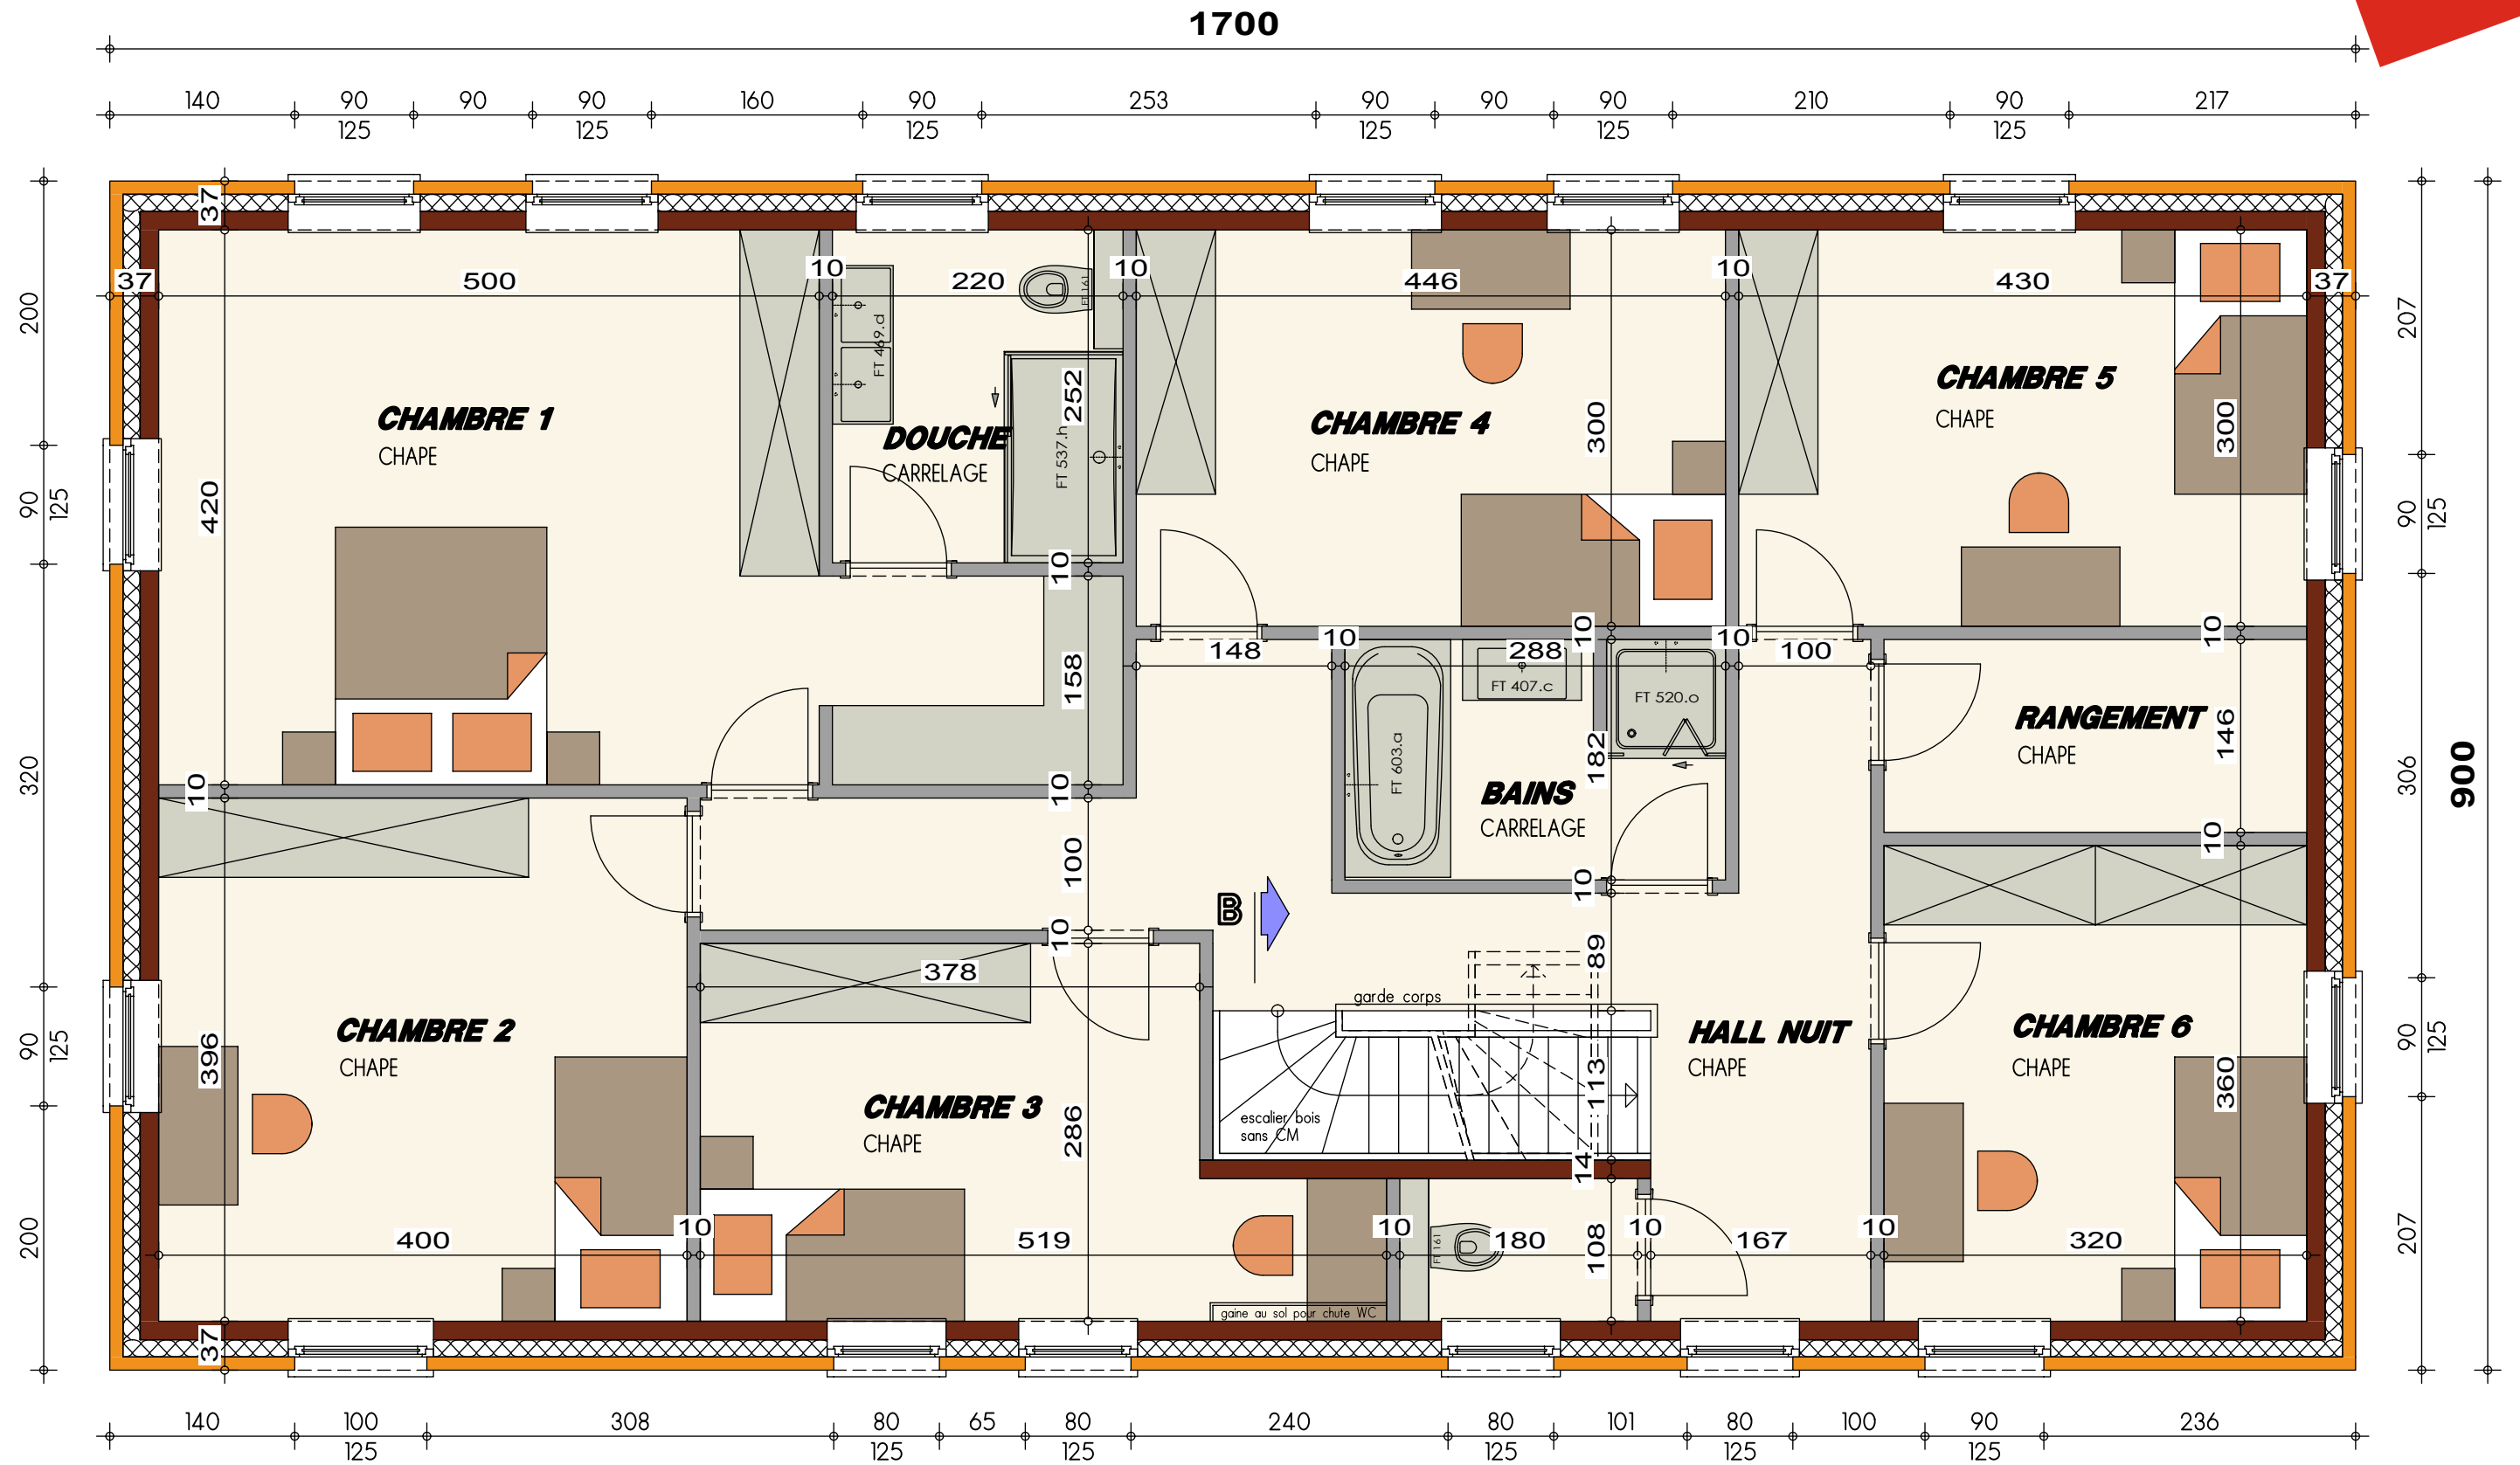


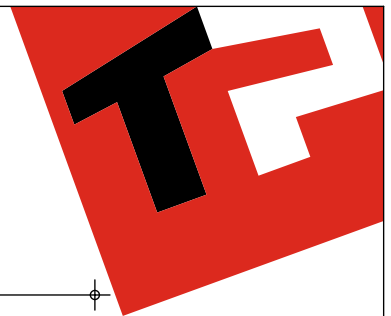


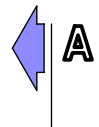


1700

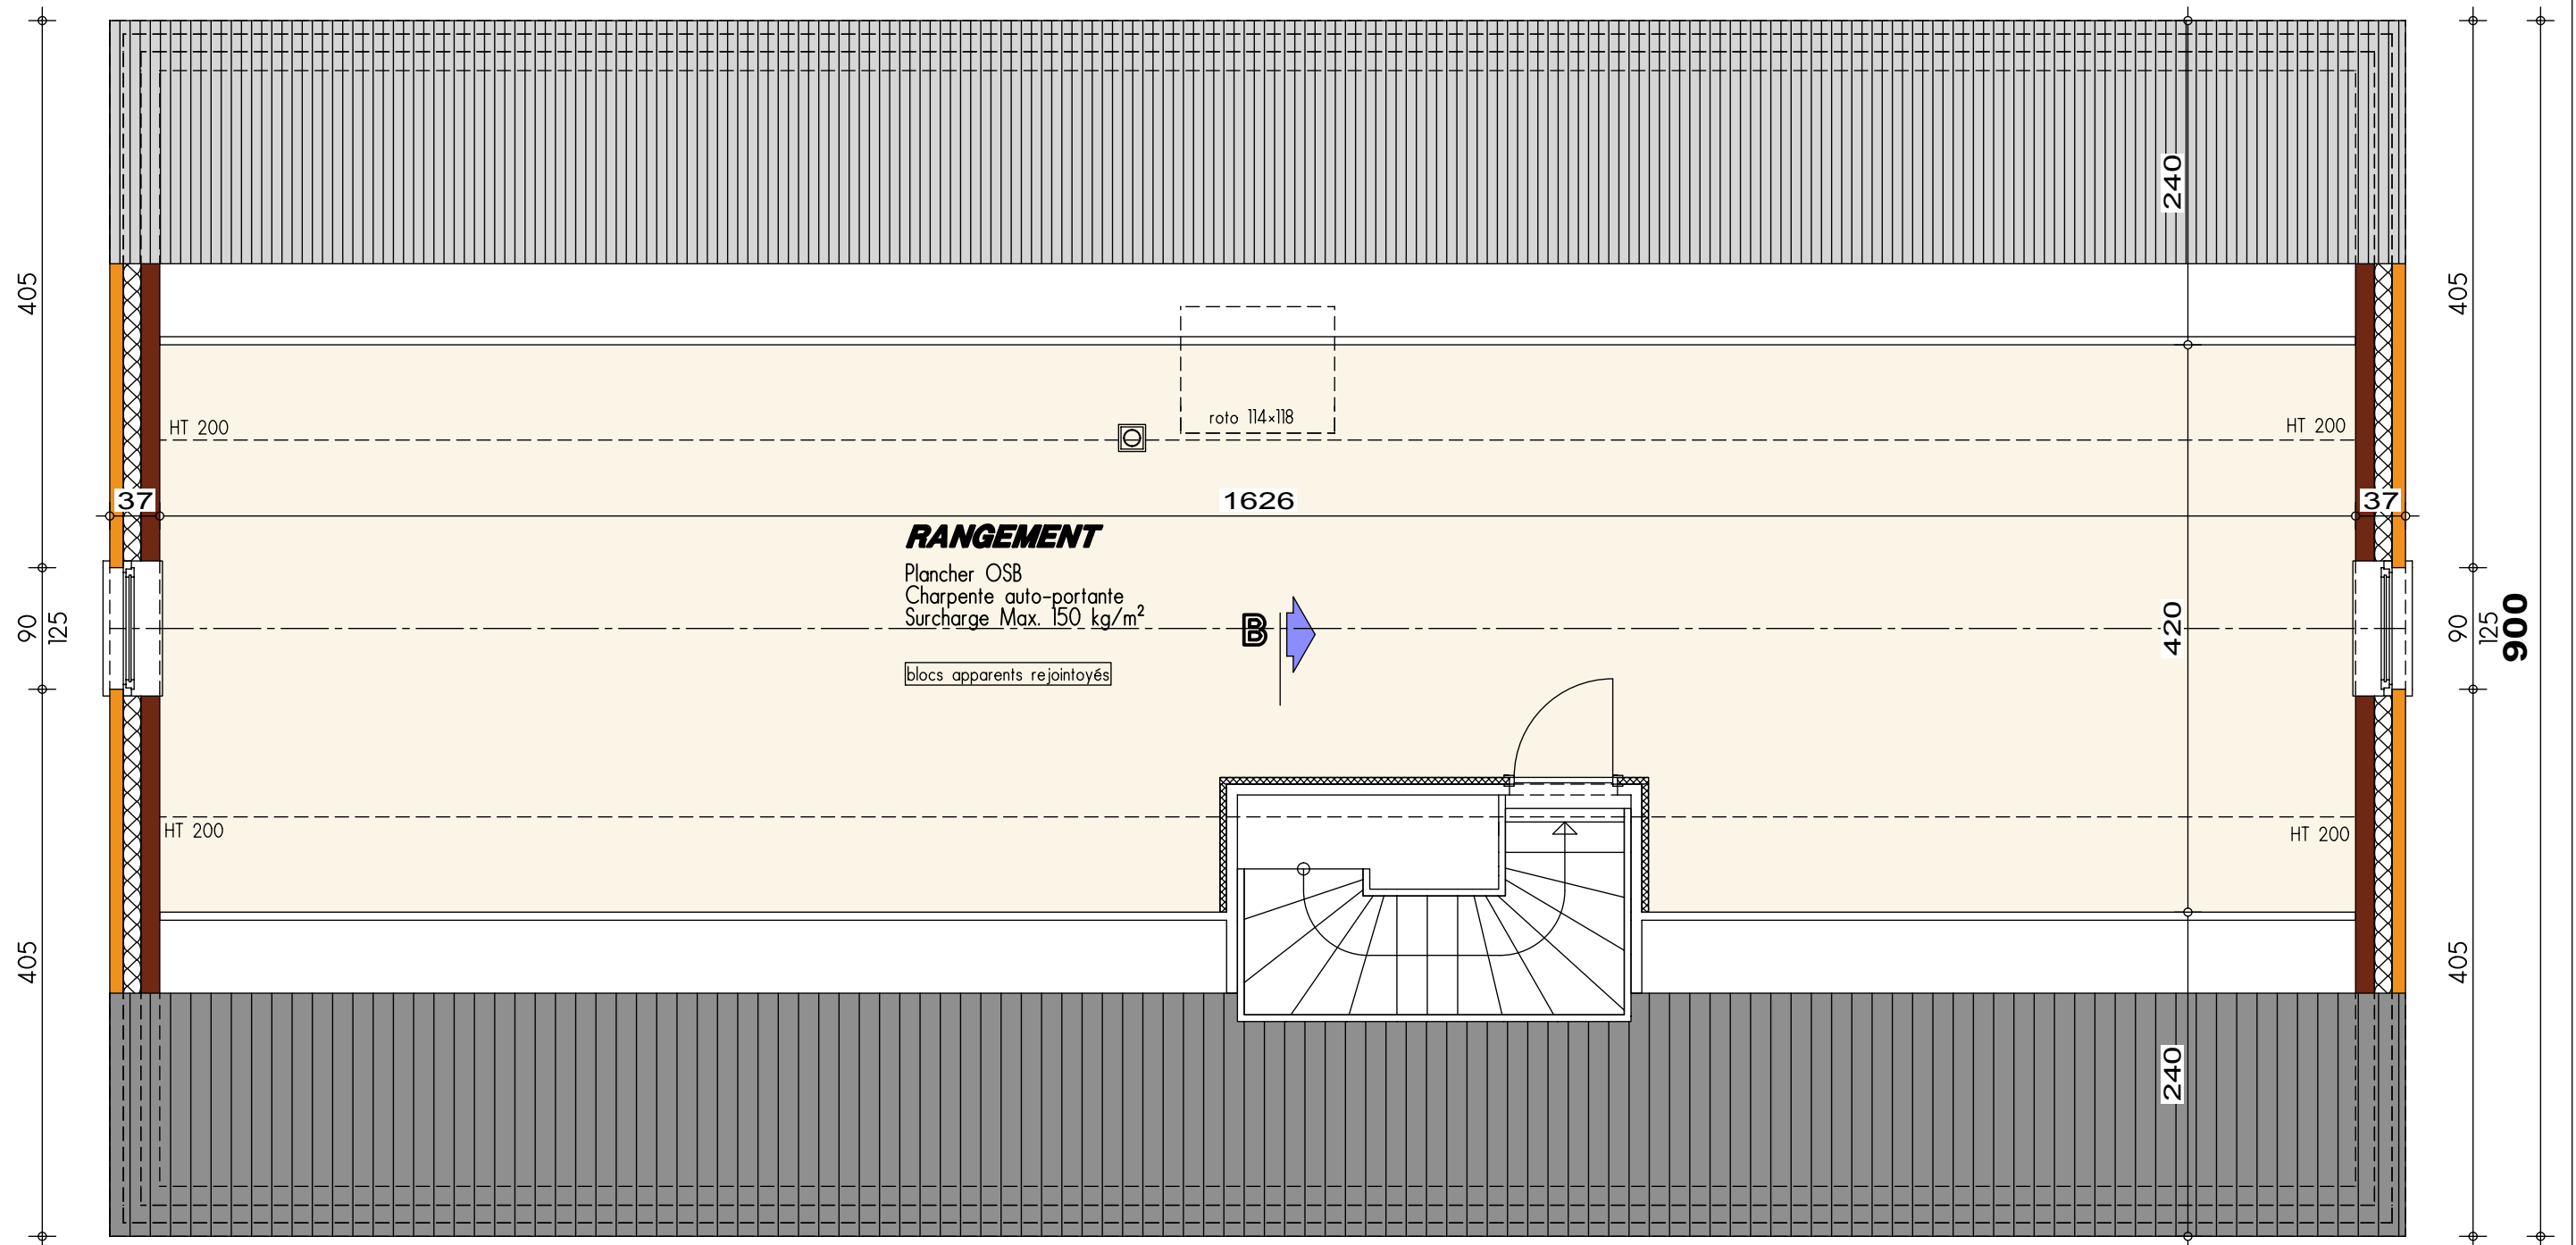


PLAN COMBLES

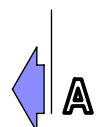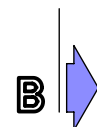

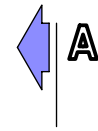


1000

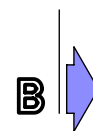


Date :	20/03/2018	Echelle :	1/50
--------	------------	-----------	------




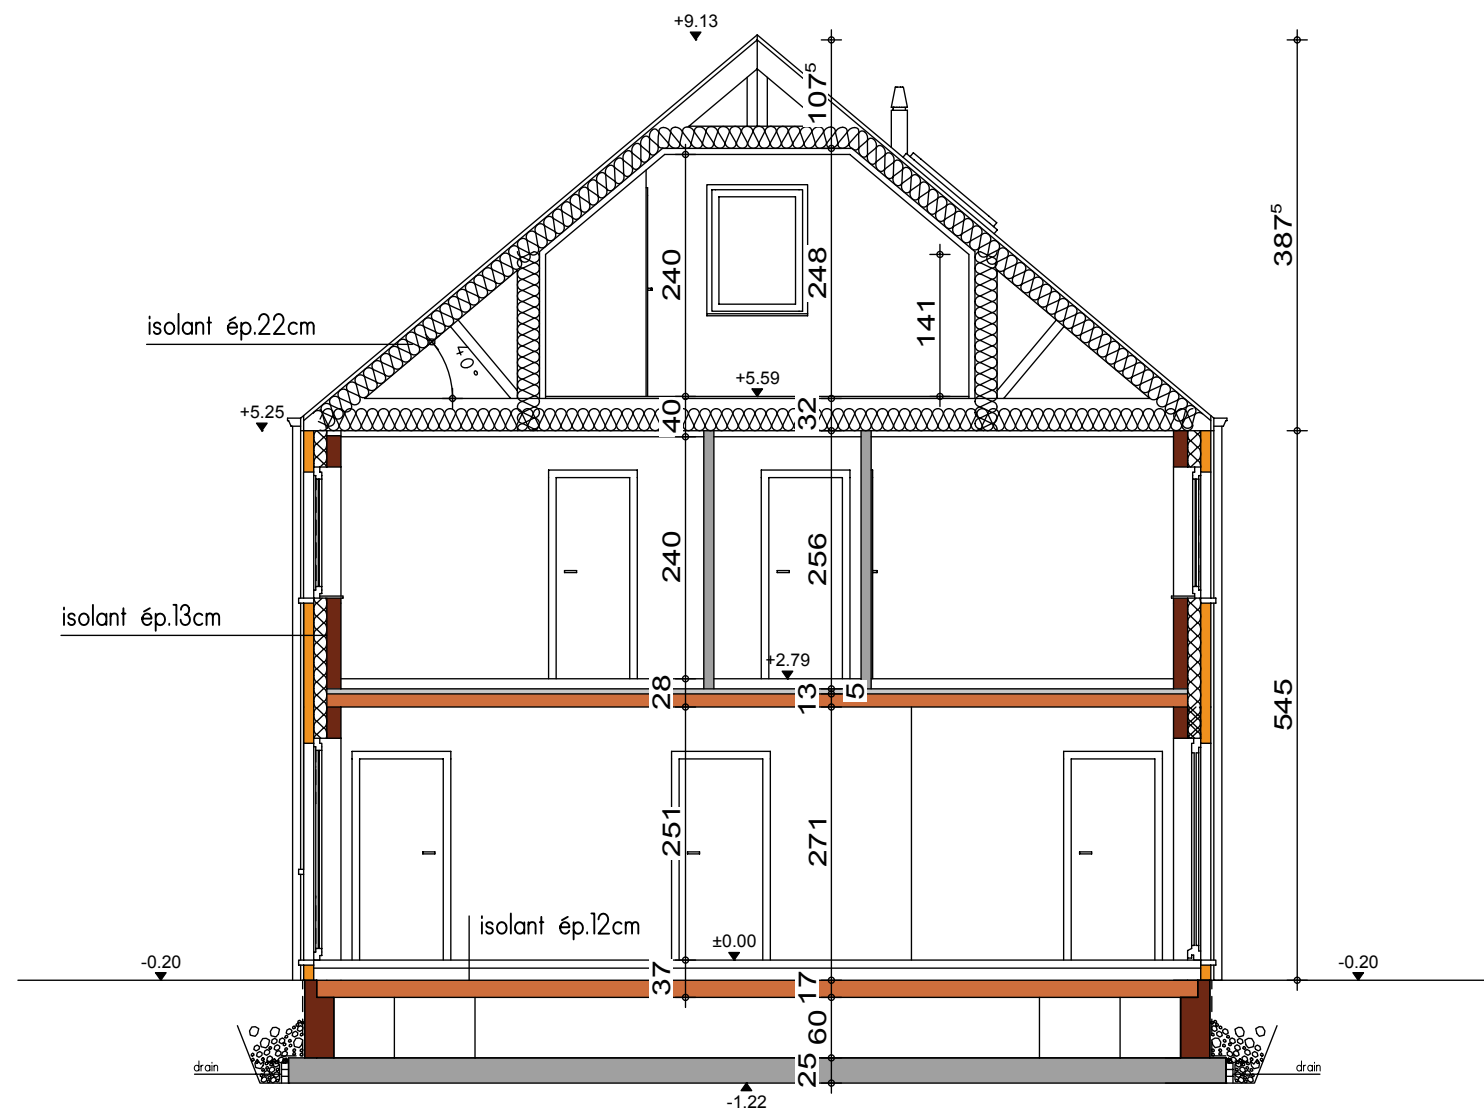


COUPE AA

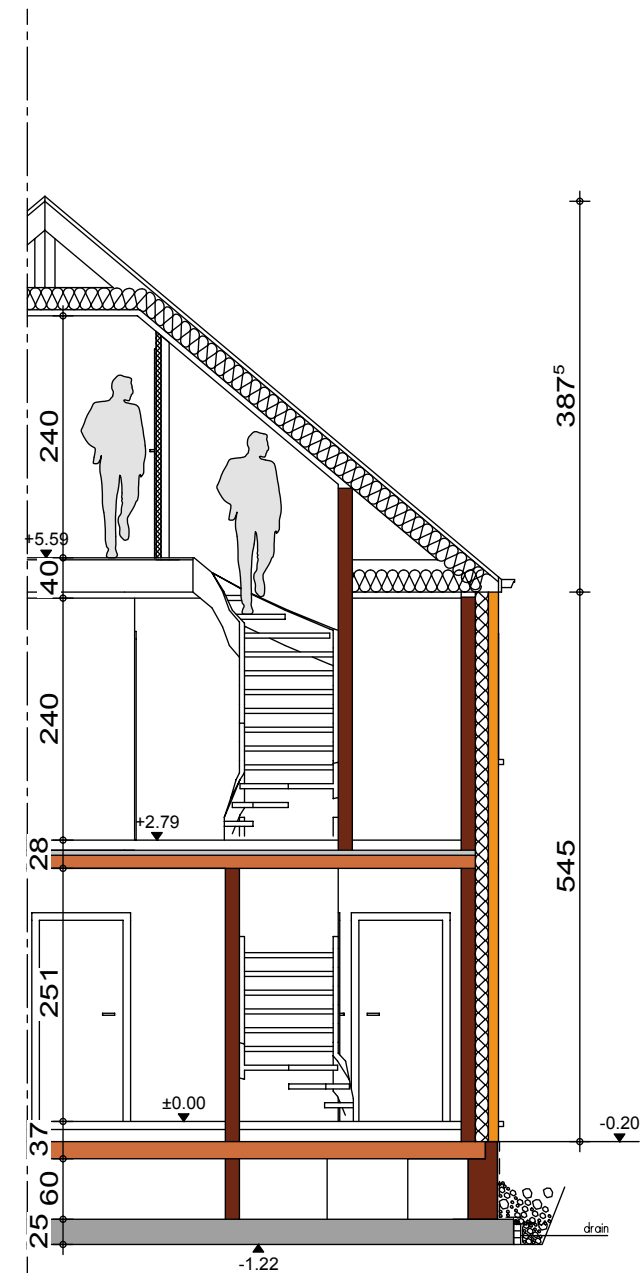


COUPE BB

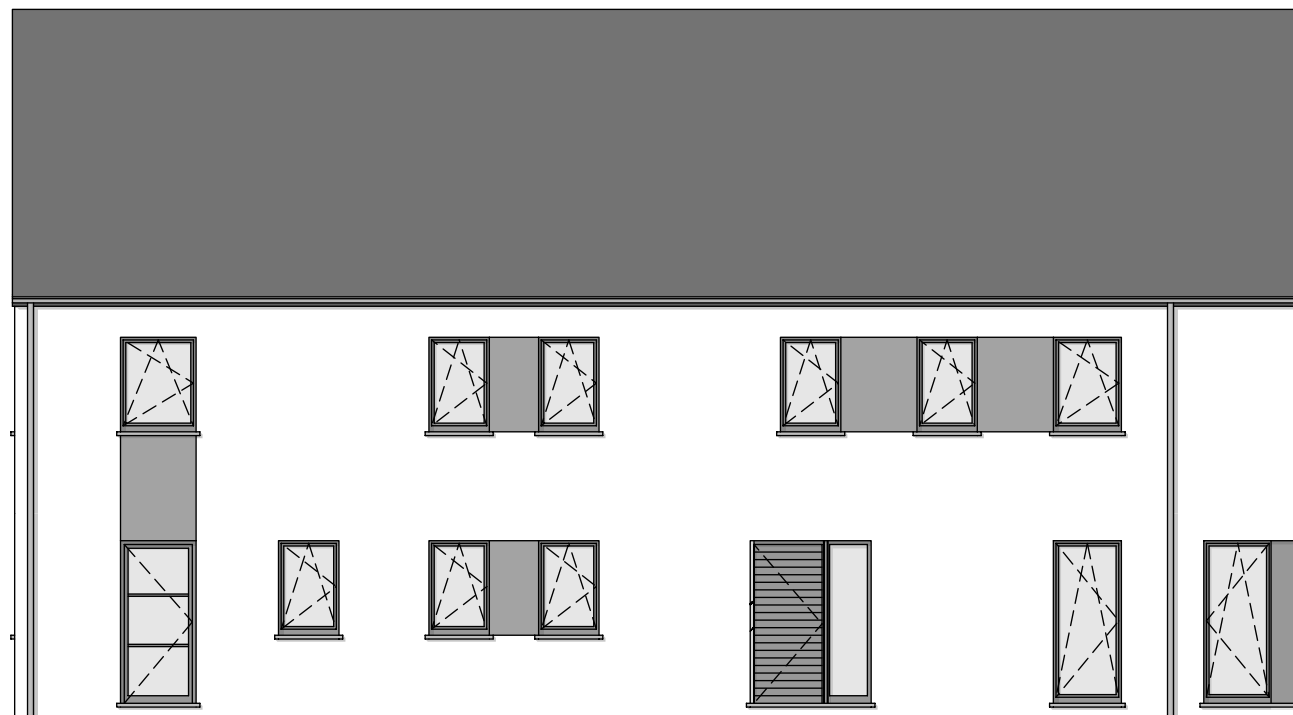


FACADE AVANT

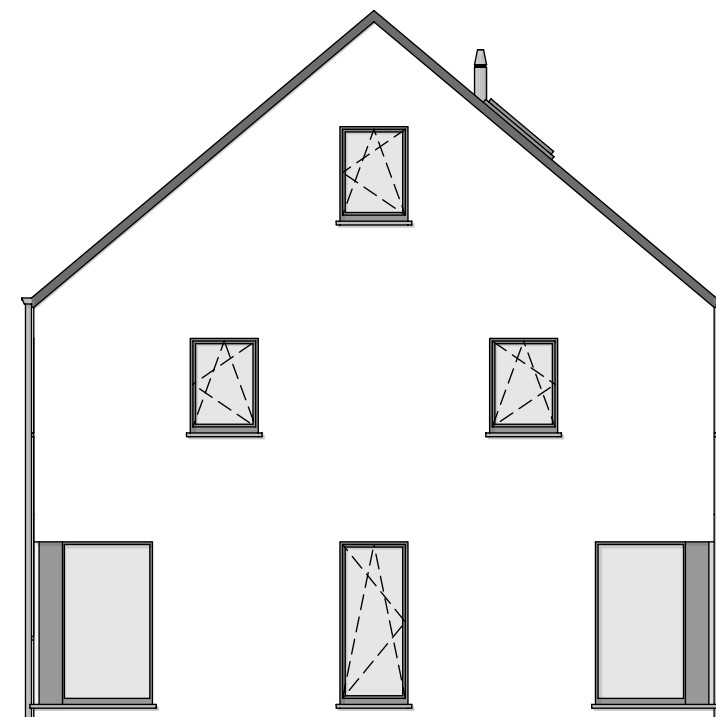

PIGNON DROIT

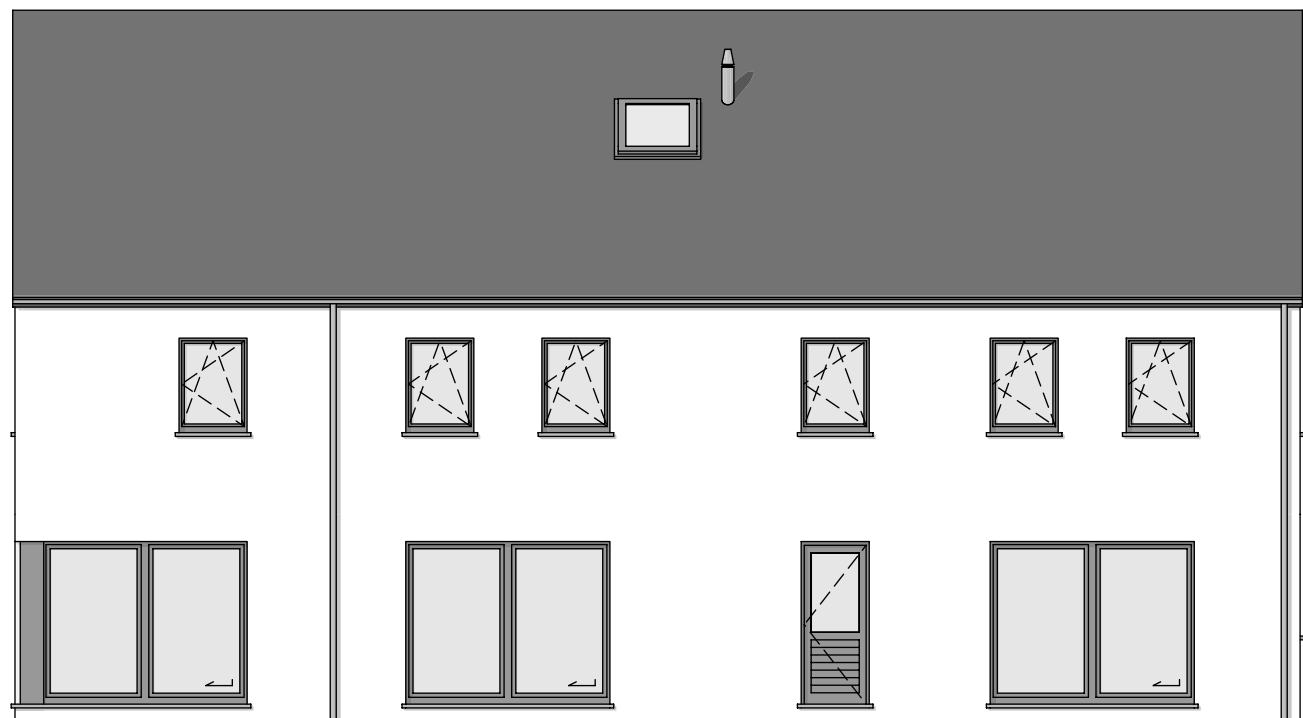

FACADE ARRIERE

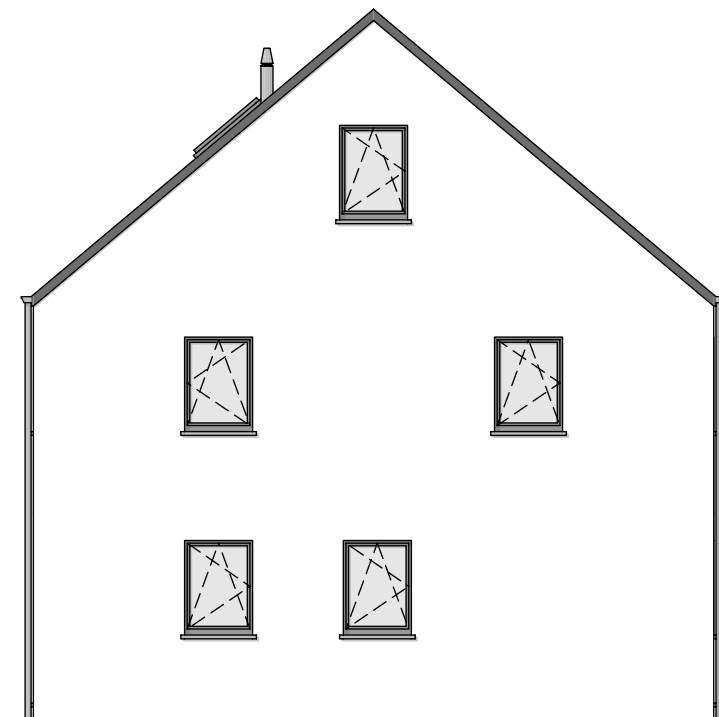

PIGNON GAUCHE