







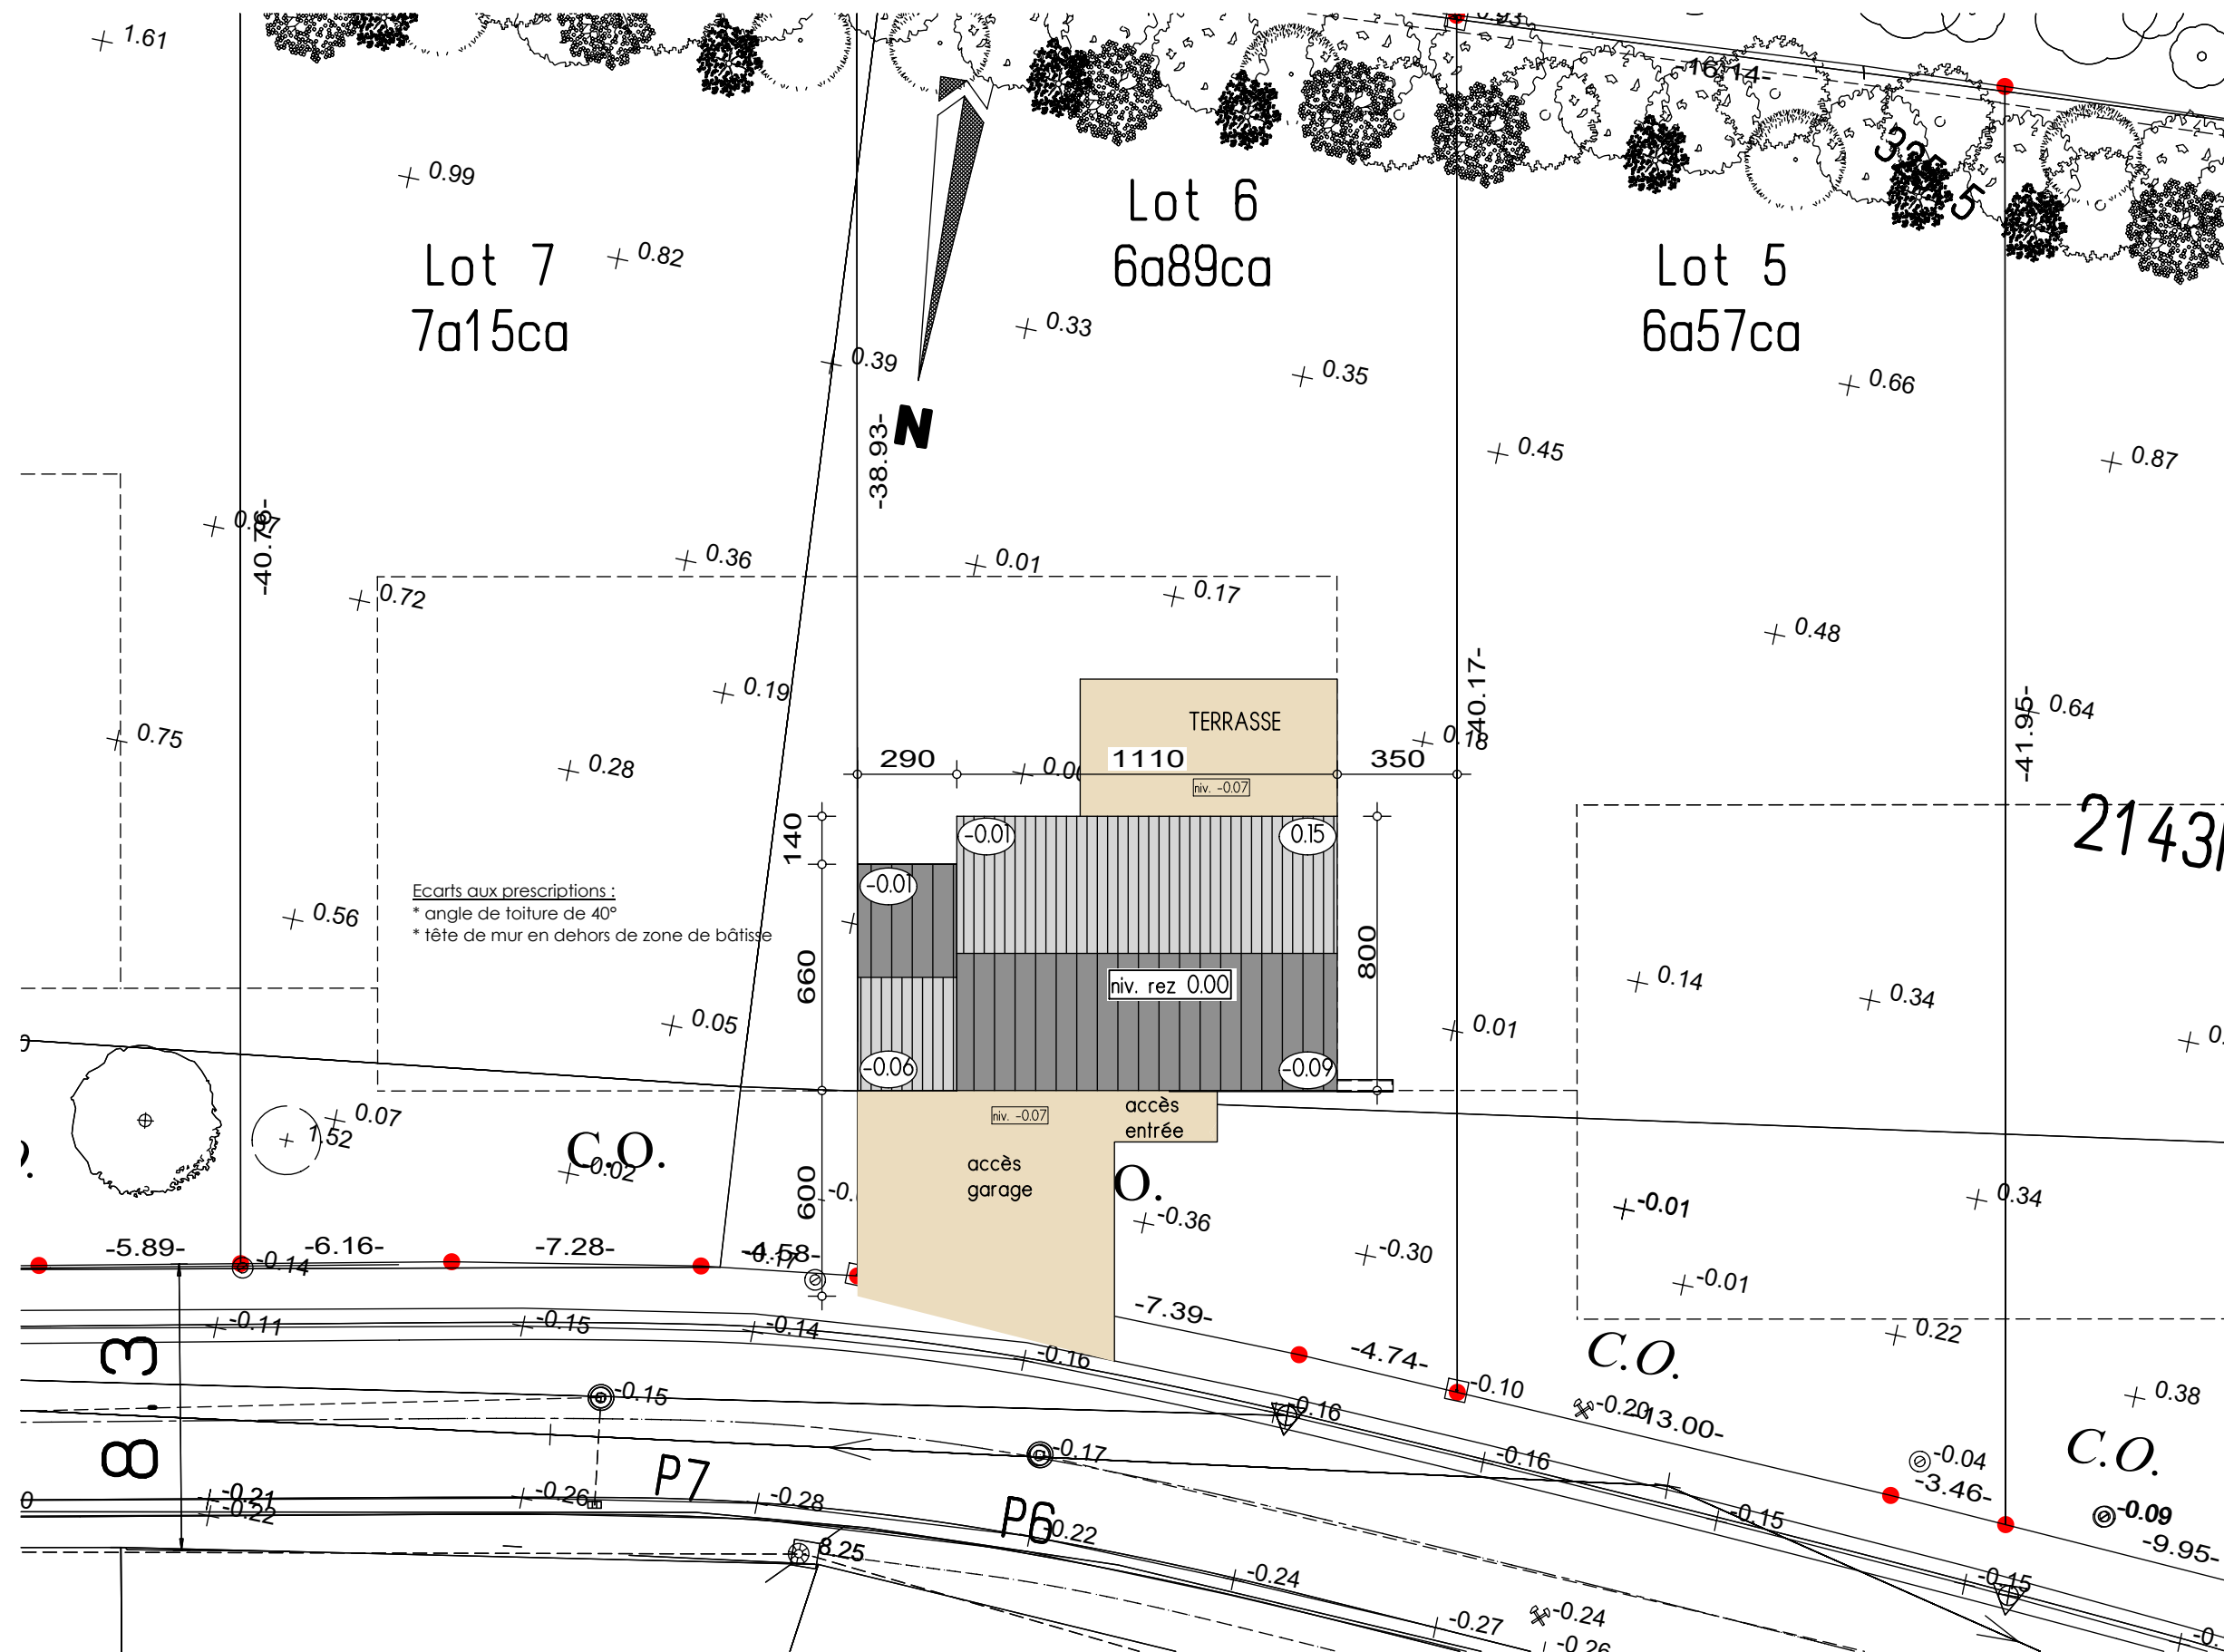

IMPLANTATION




AP-2020-068-01-ENGLARO-VLG-GOJ (Sterpenich Lot.6)			
Date :	03/03/2020	Echelle :	1/200

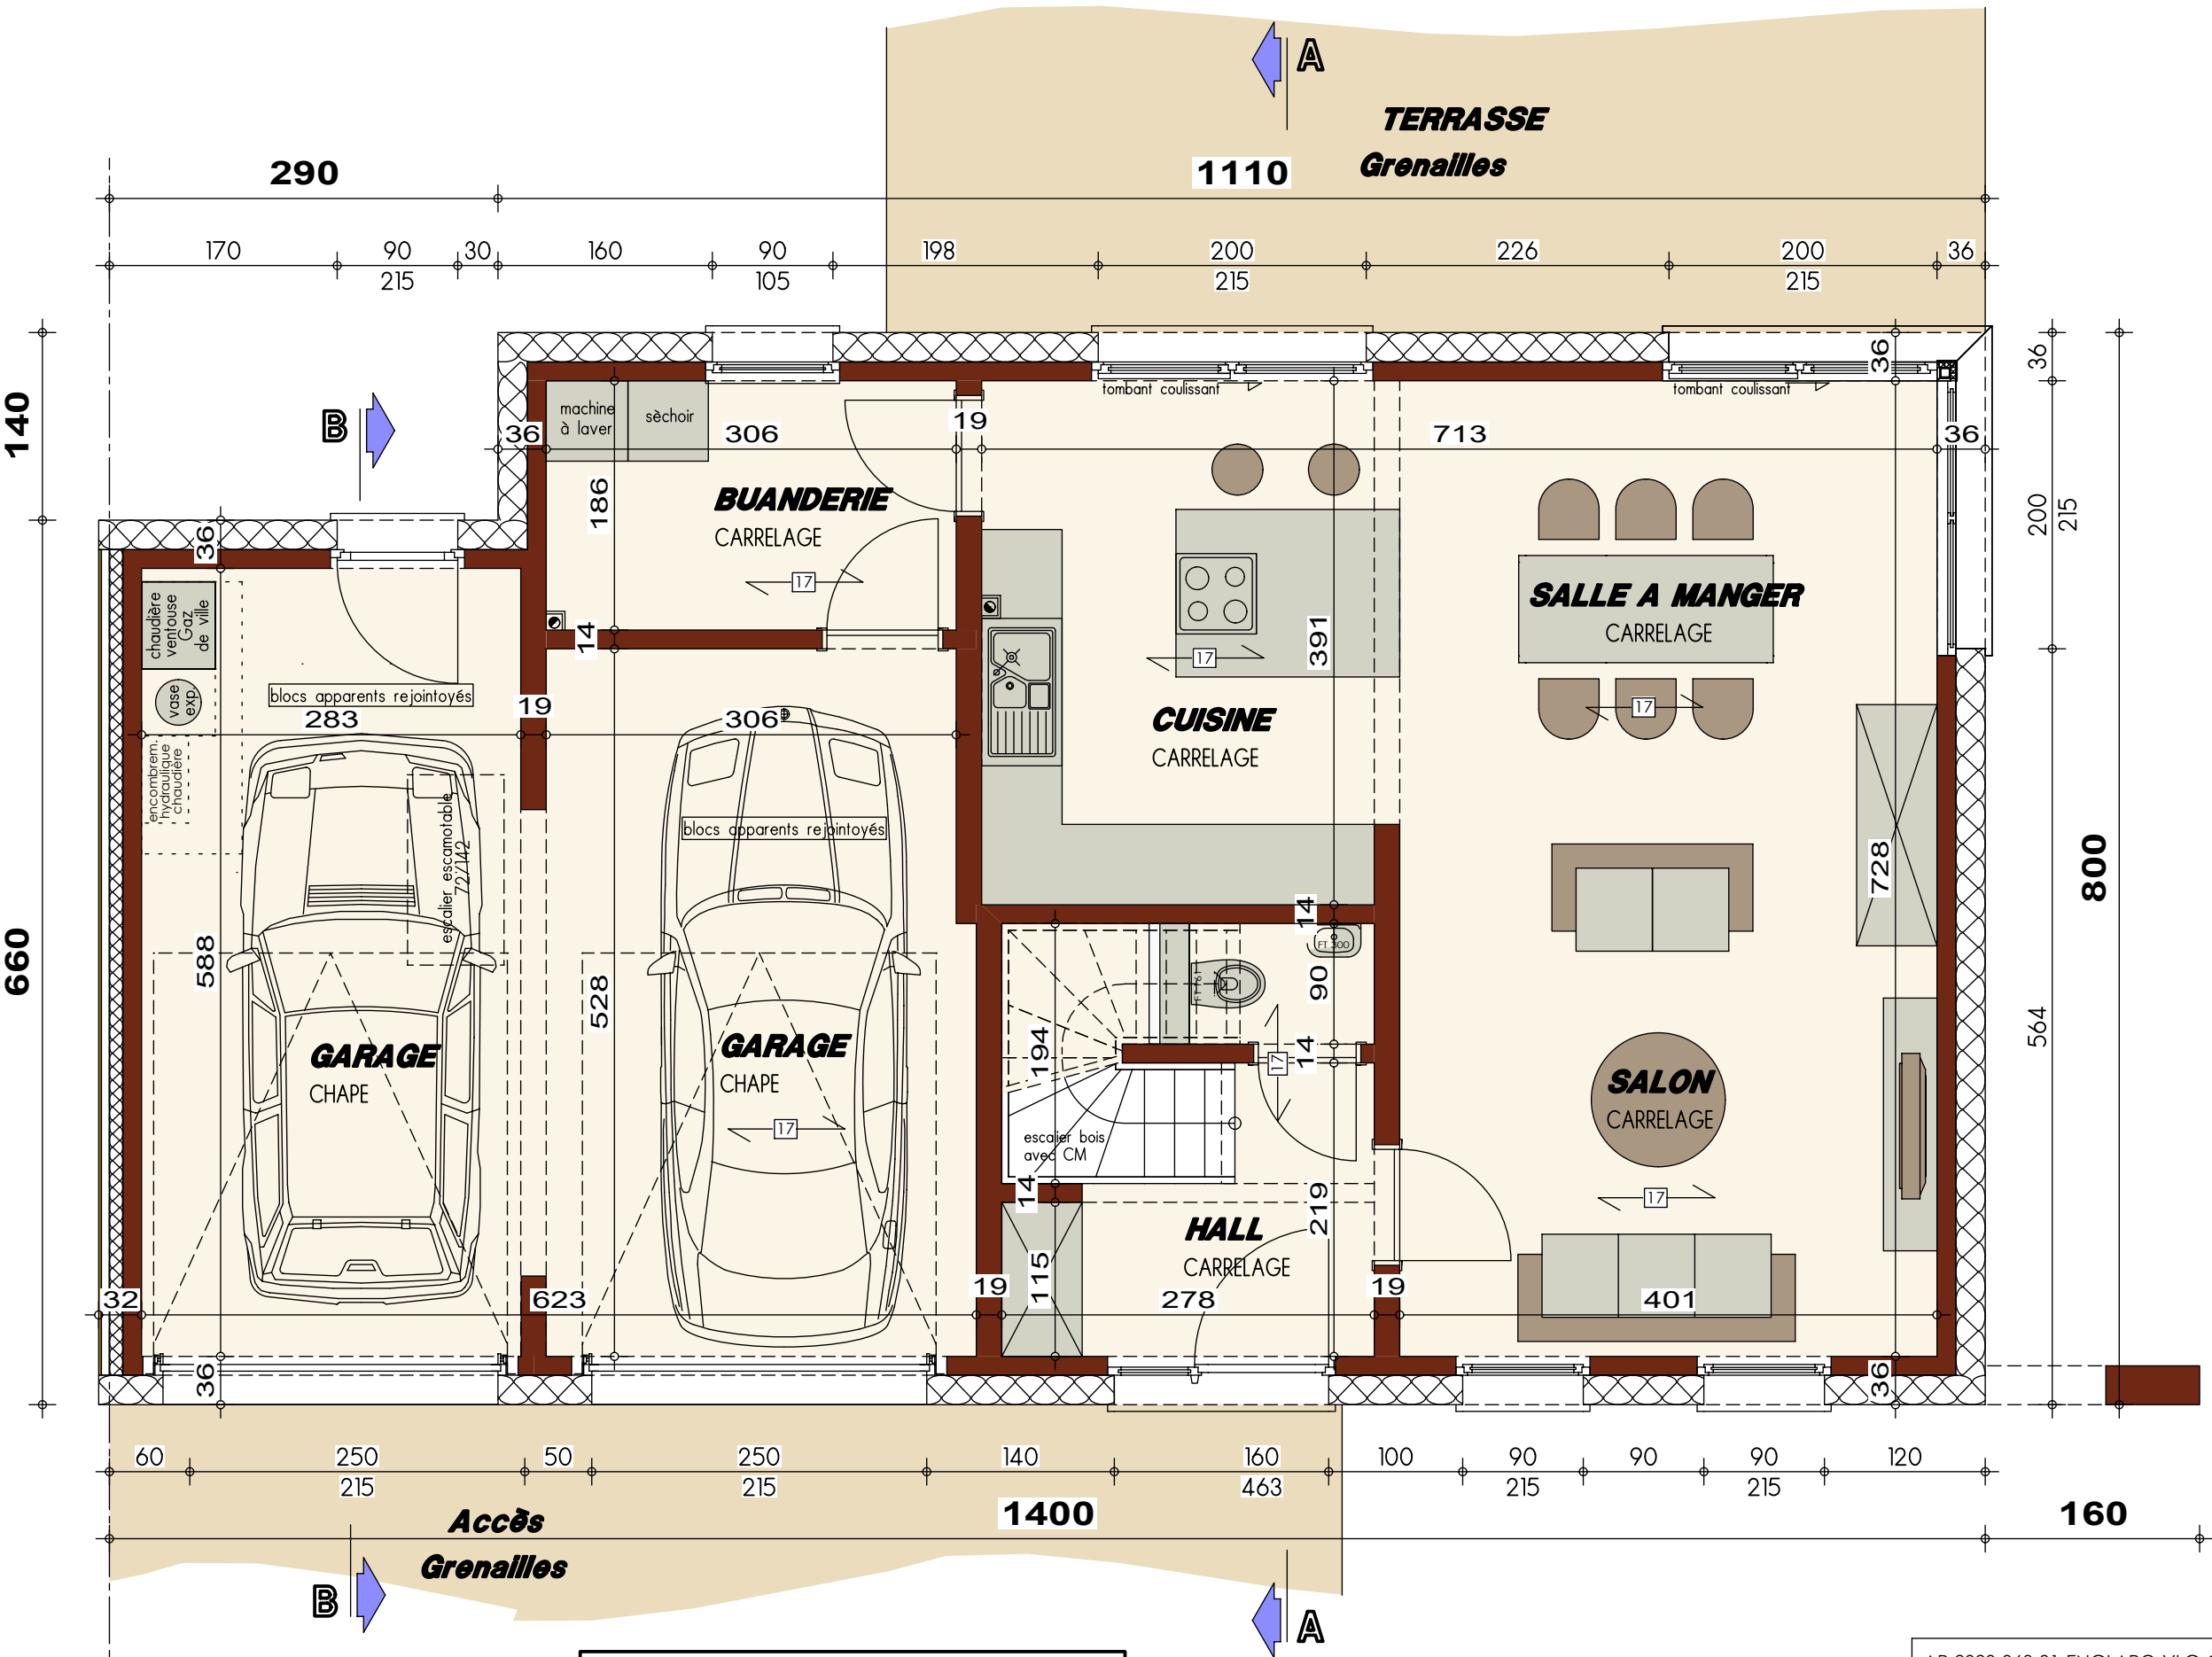


PLAN REZ-DE-CHAUSSEE


AP-2020-068-01-ENGLARO-VLG-GOJ (Sterpenich Lot.6)			
Date :	03/03/2020	Echelle :	1/50

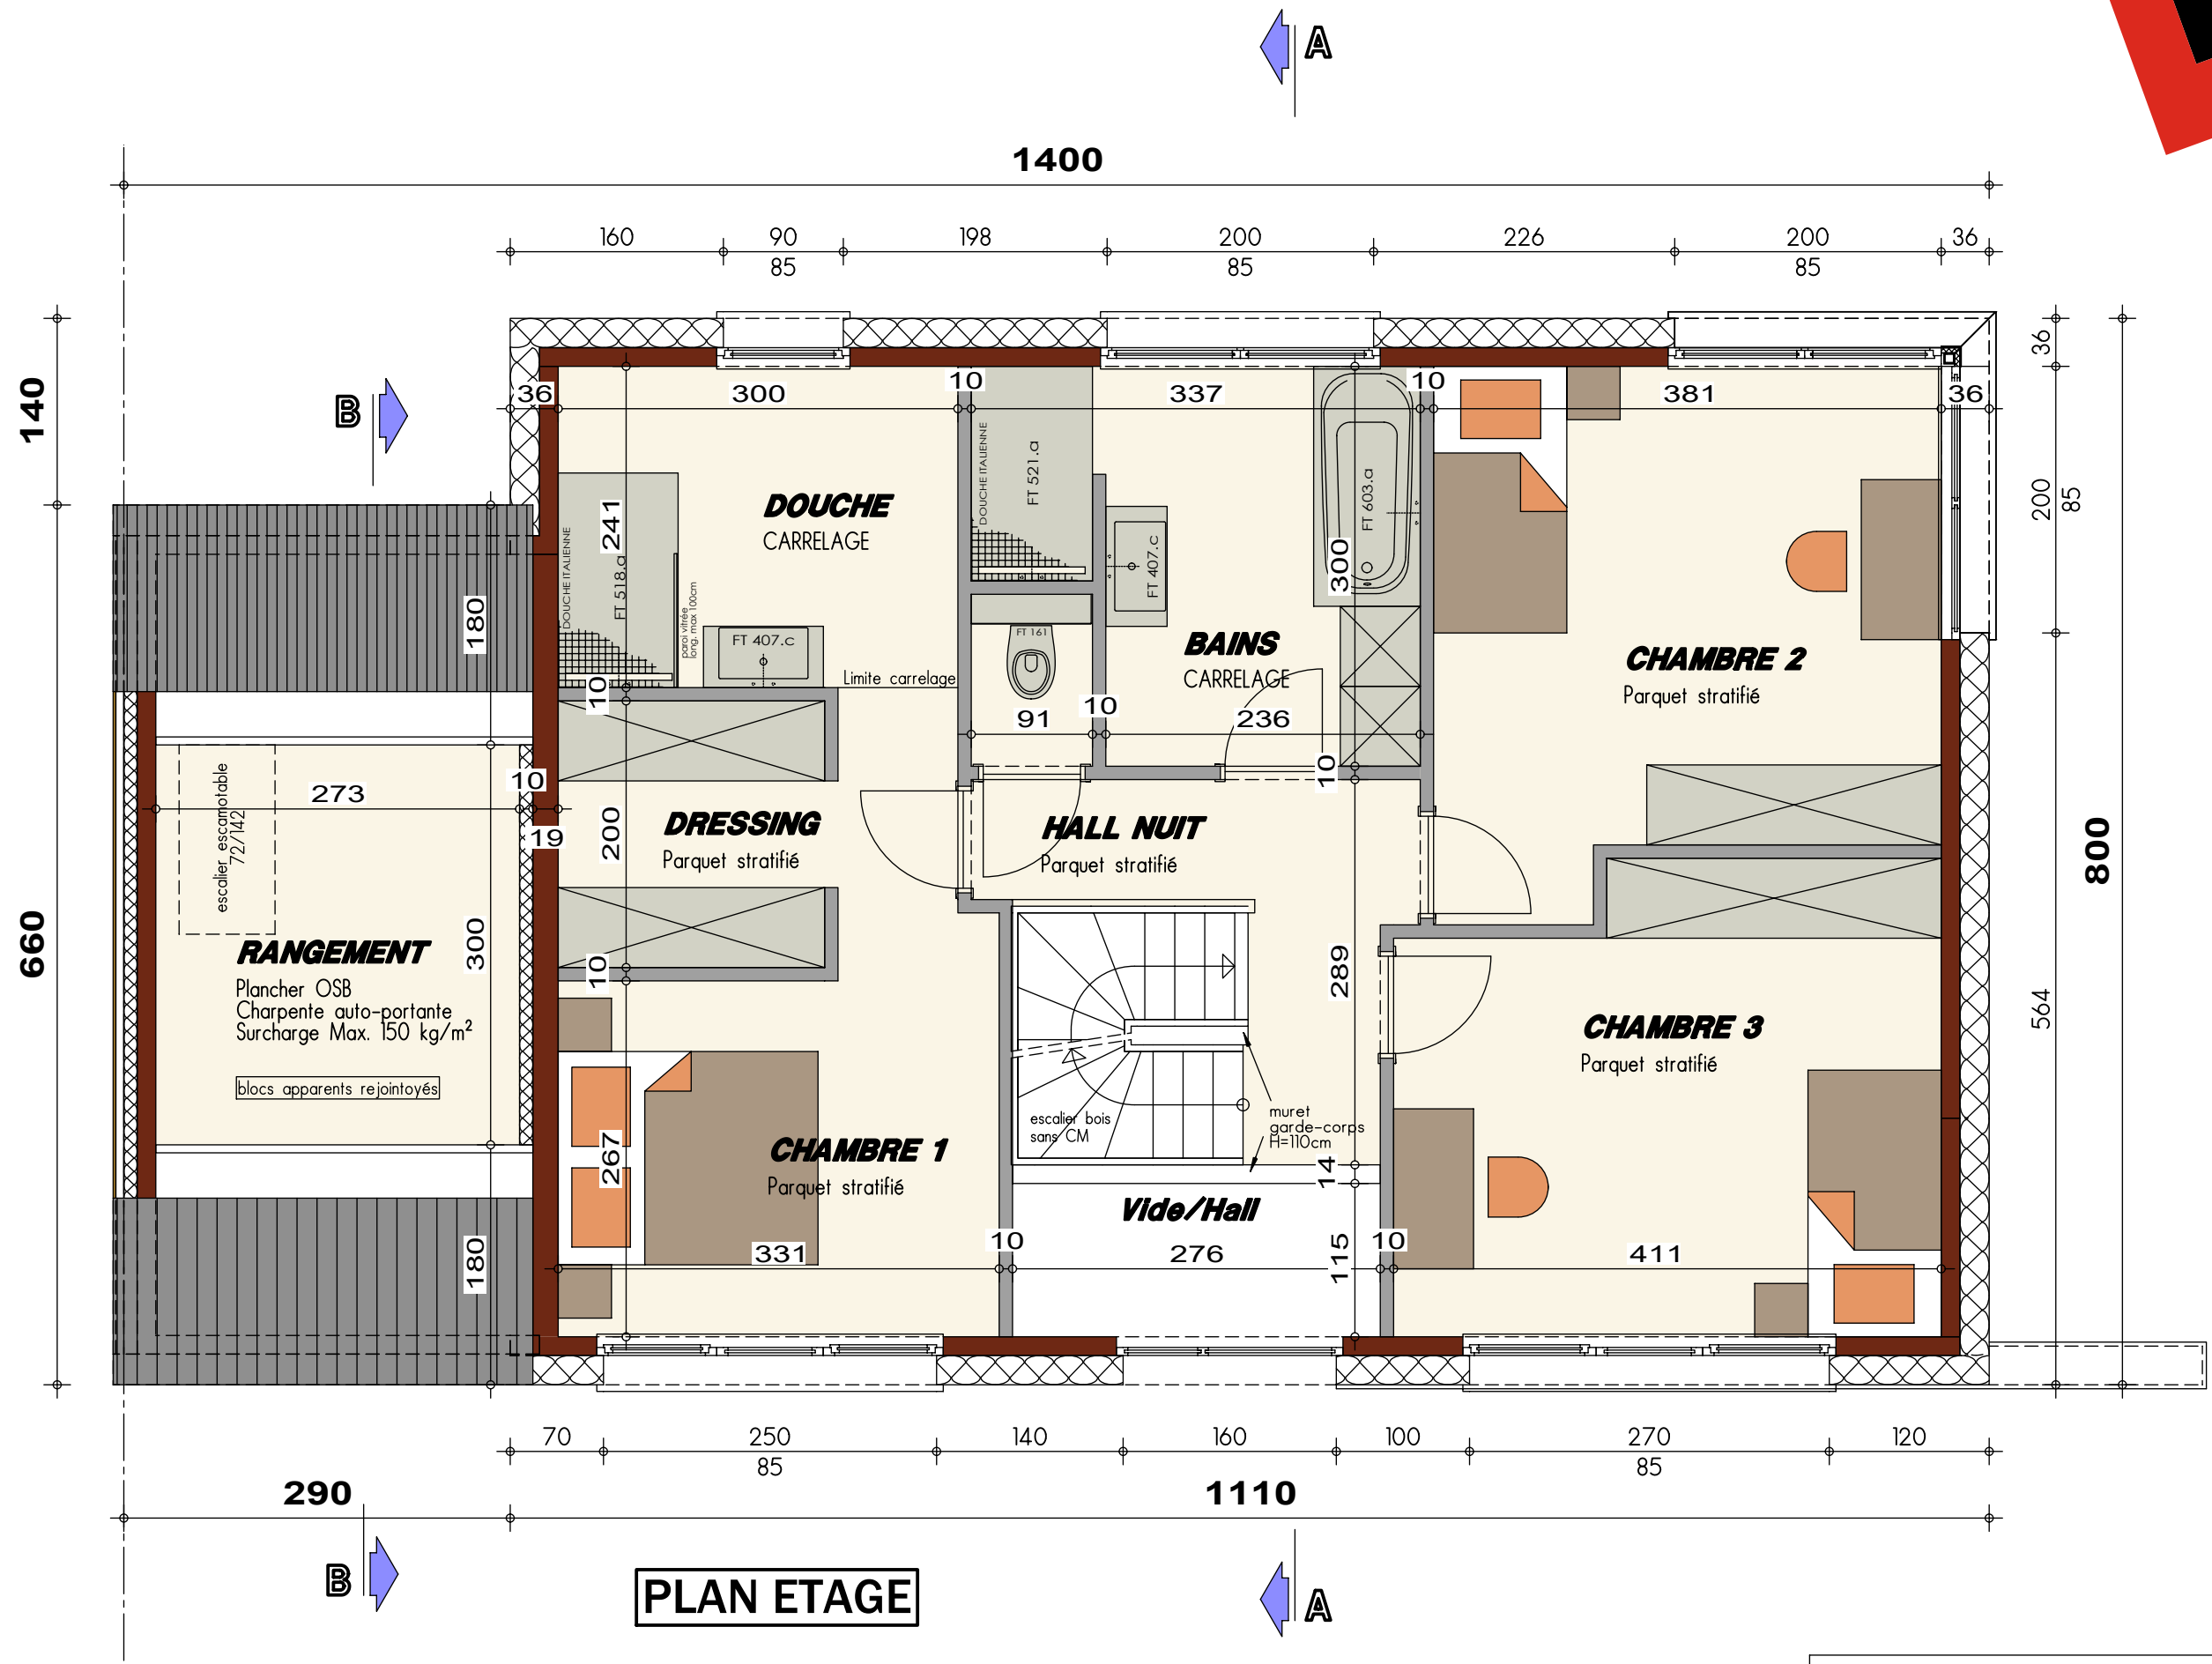


PLAN ETAGE

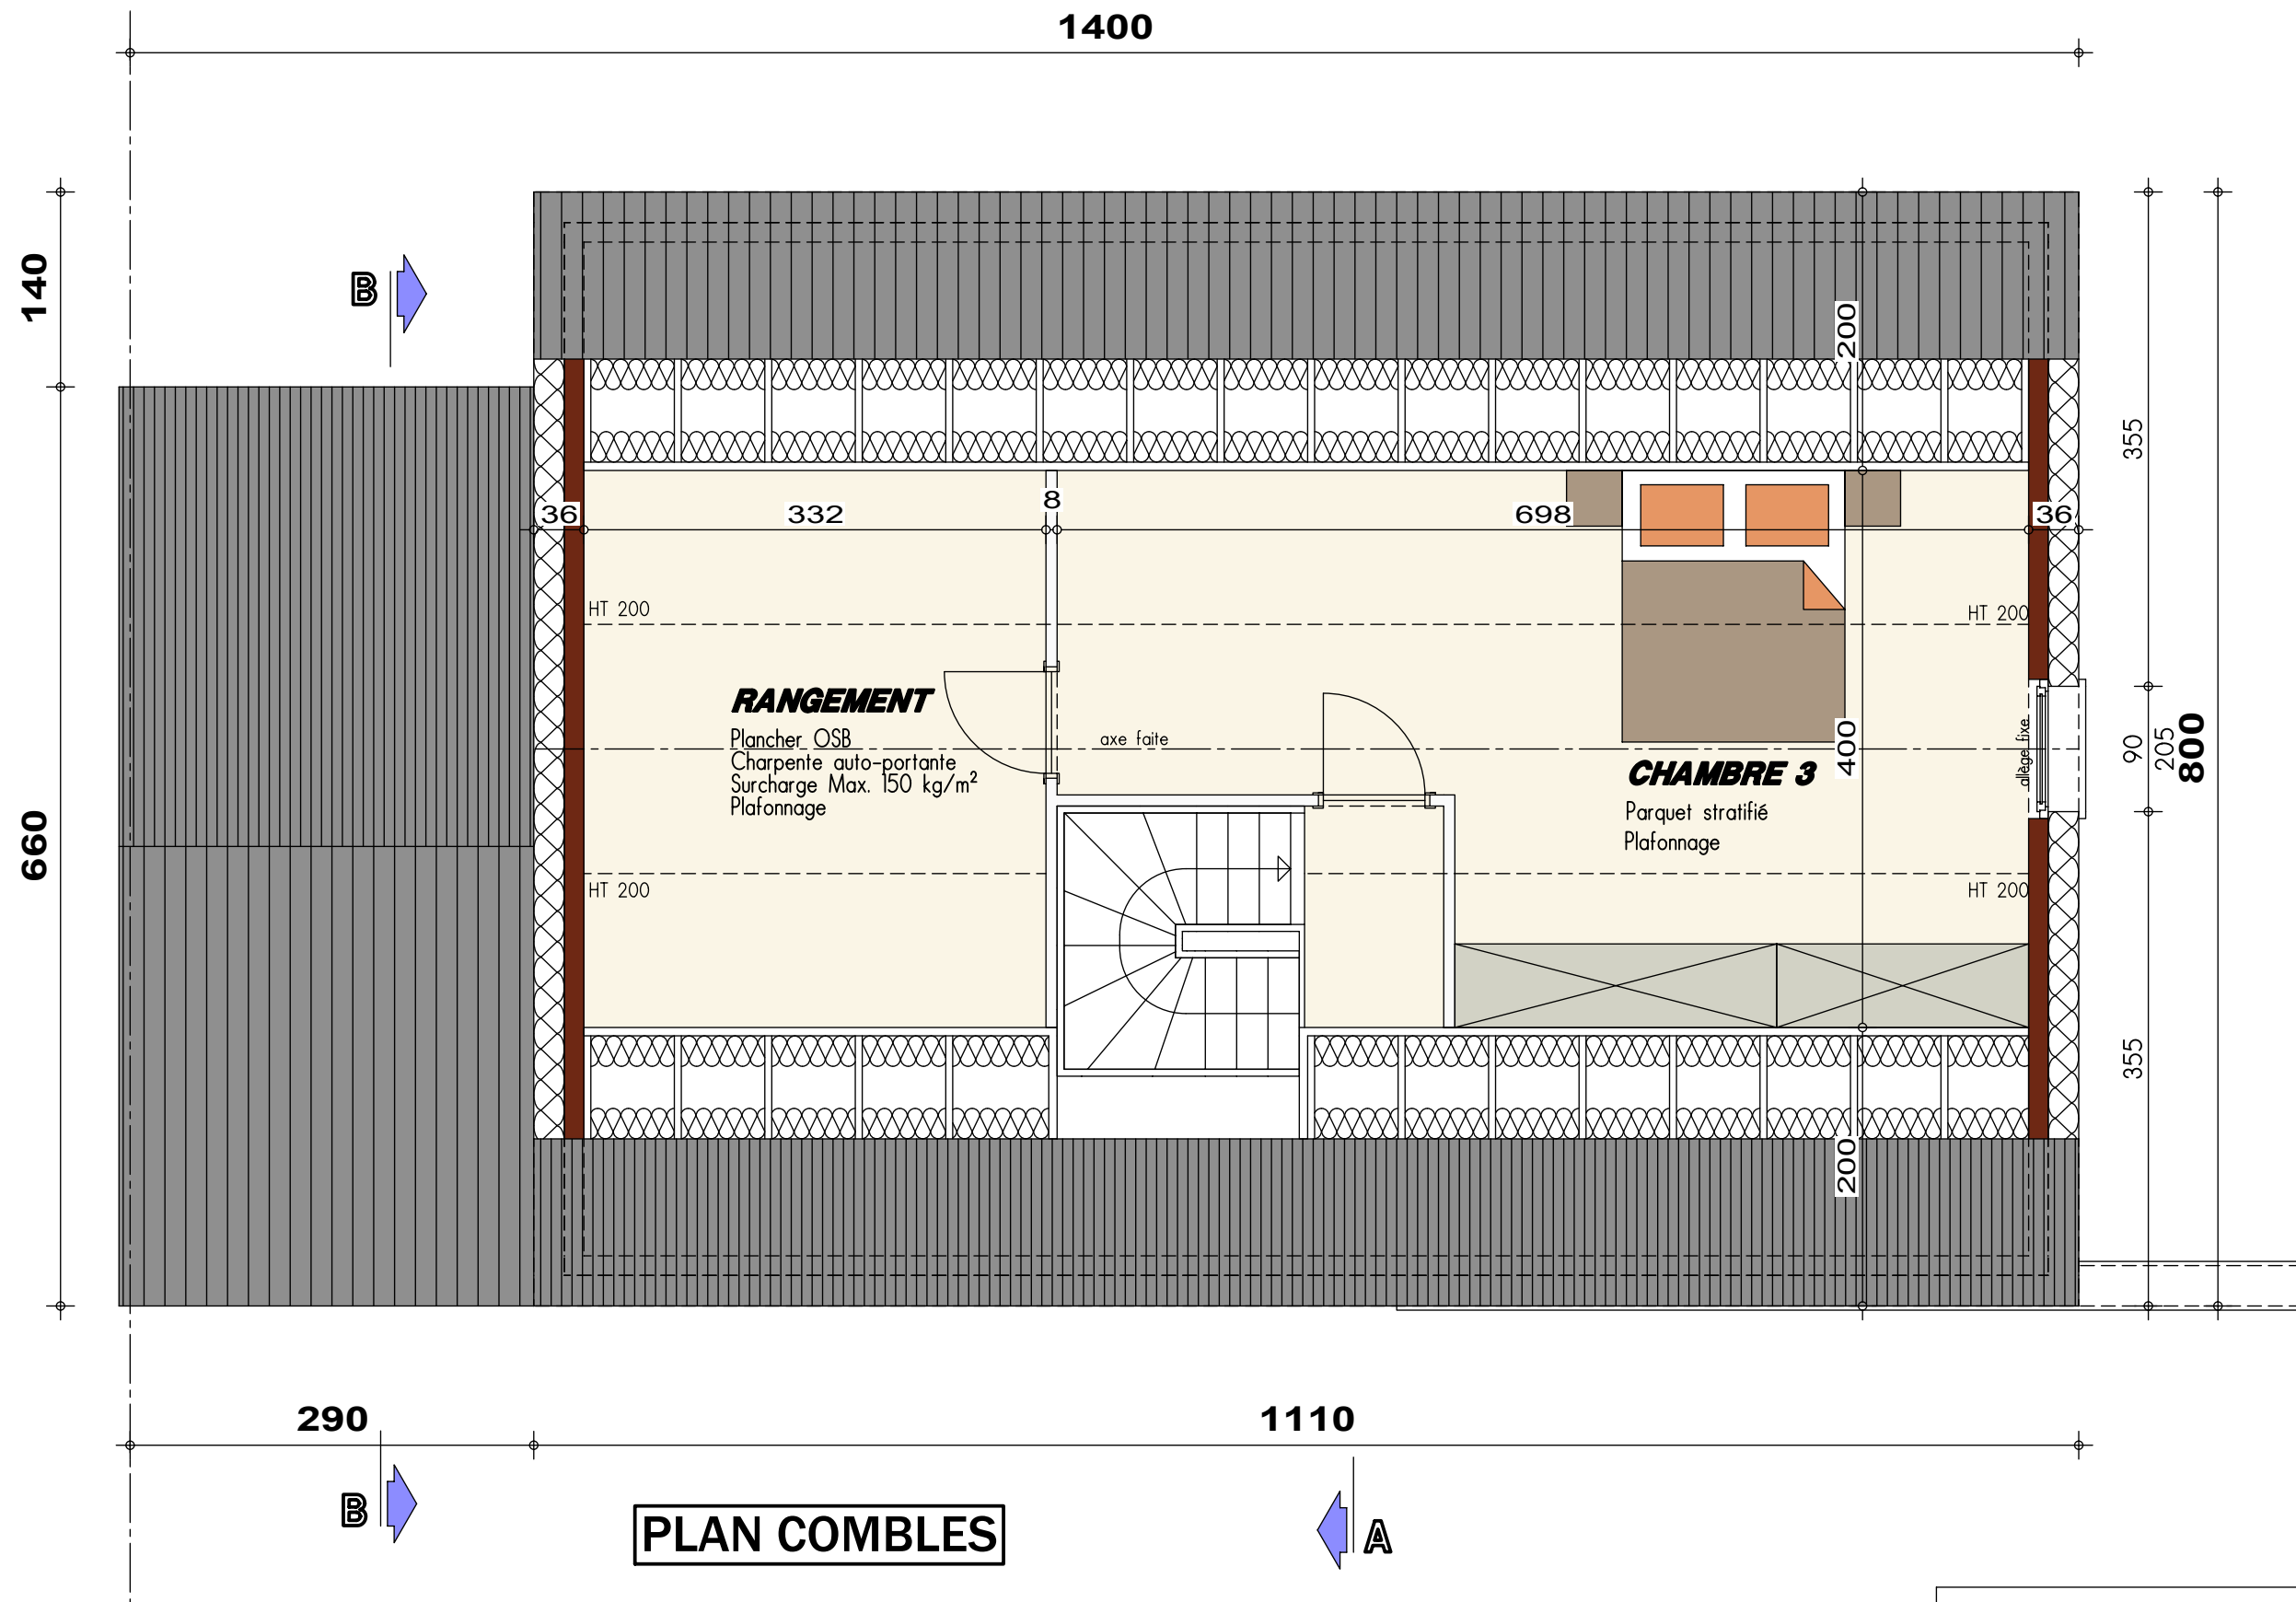


PLAN COMBLES

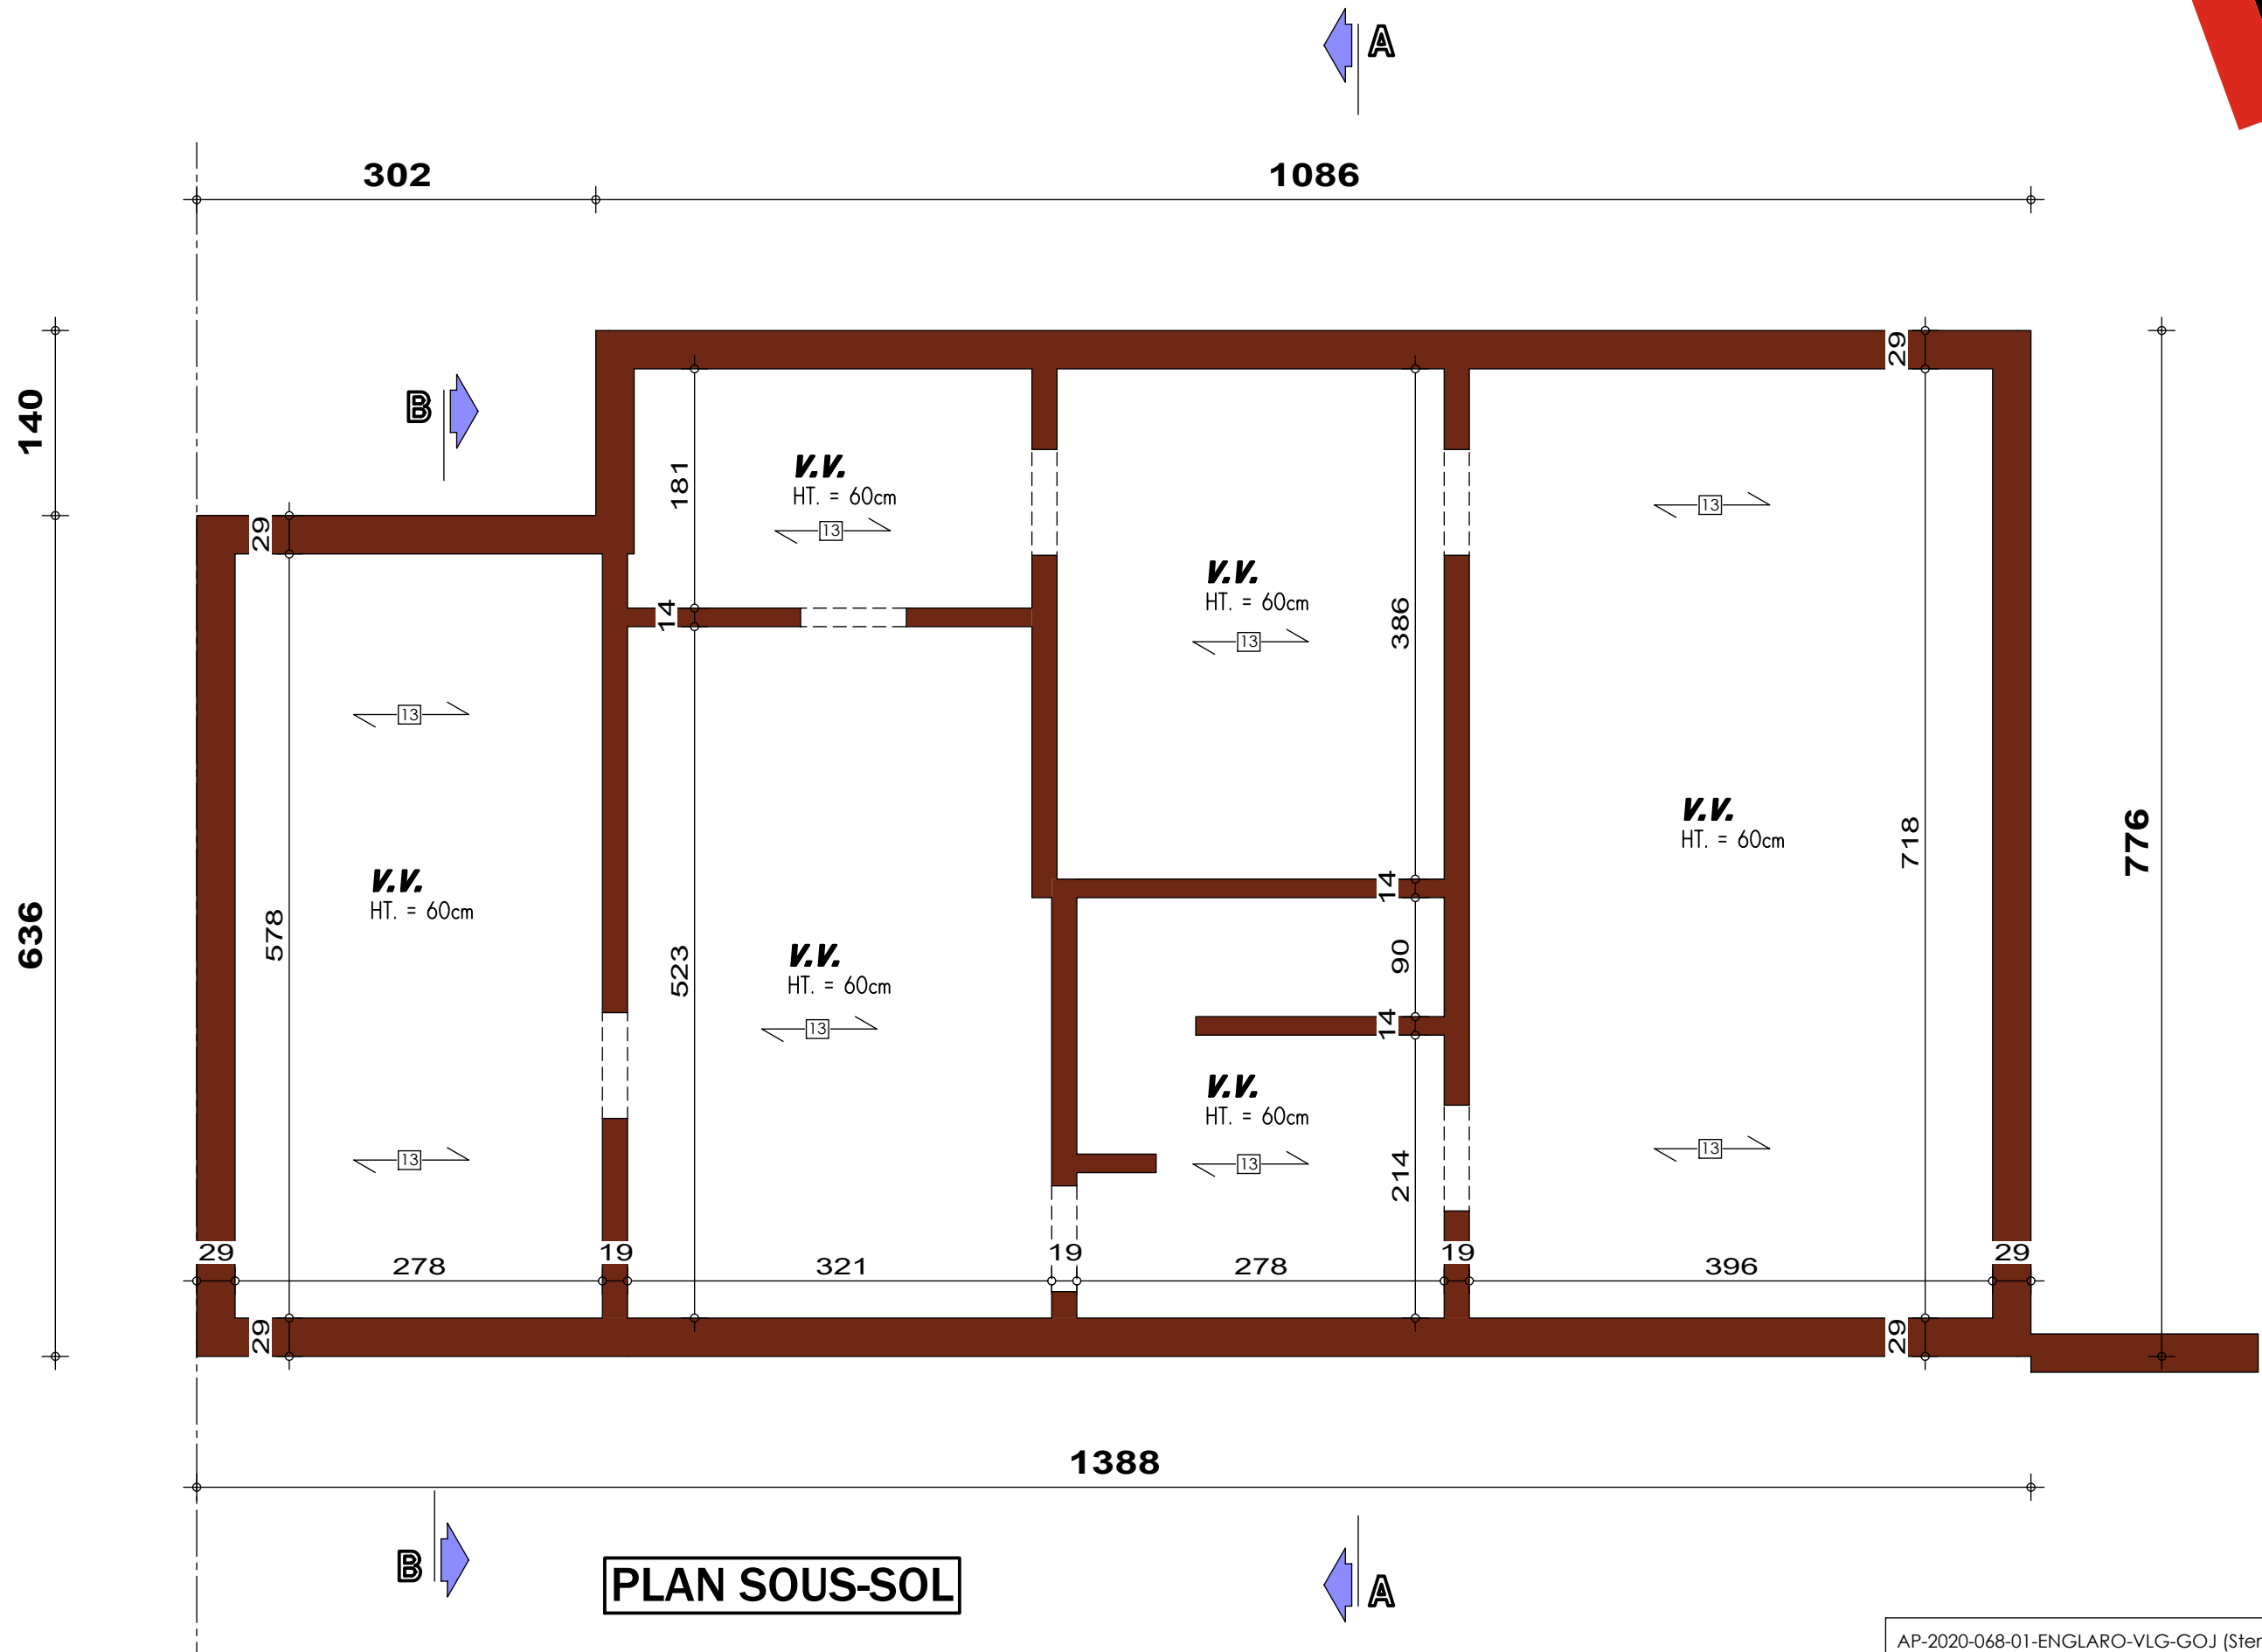


Le présent projet reste la propriété de la S.A. THOMAS & PIRION. Il est protégé par la législation en matière de création et ne peut en aucun cas faire l'objet d'une copie même partielle sans l'autorisation de l'auteur.

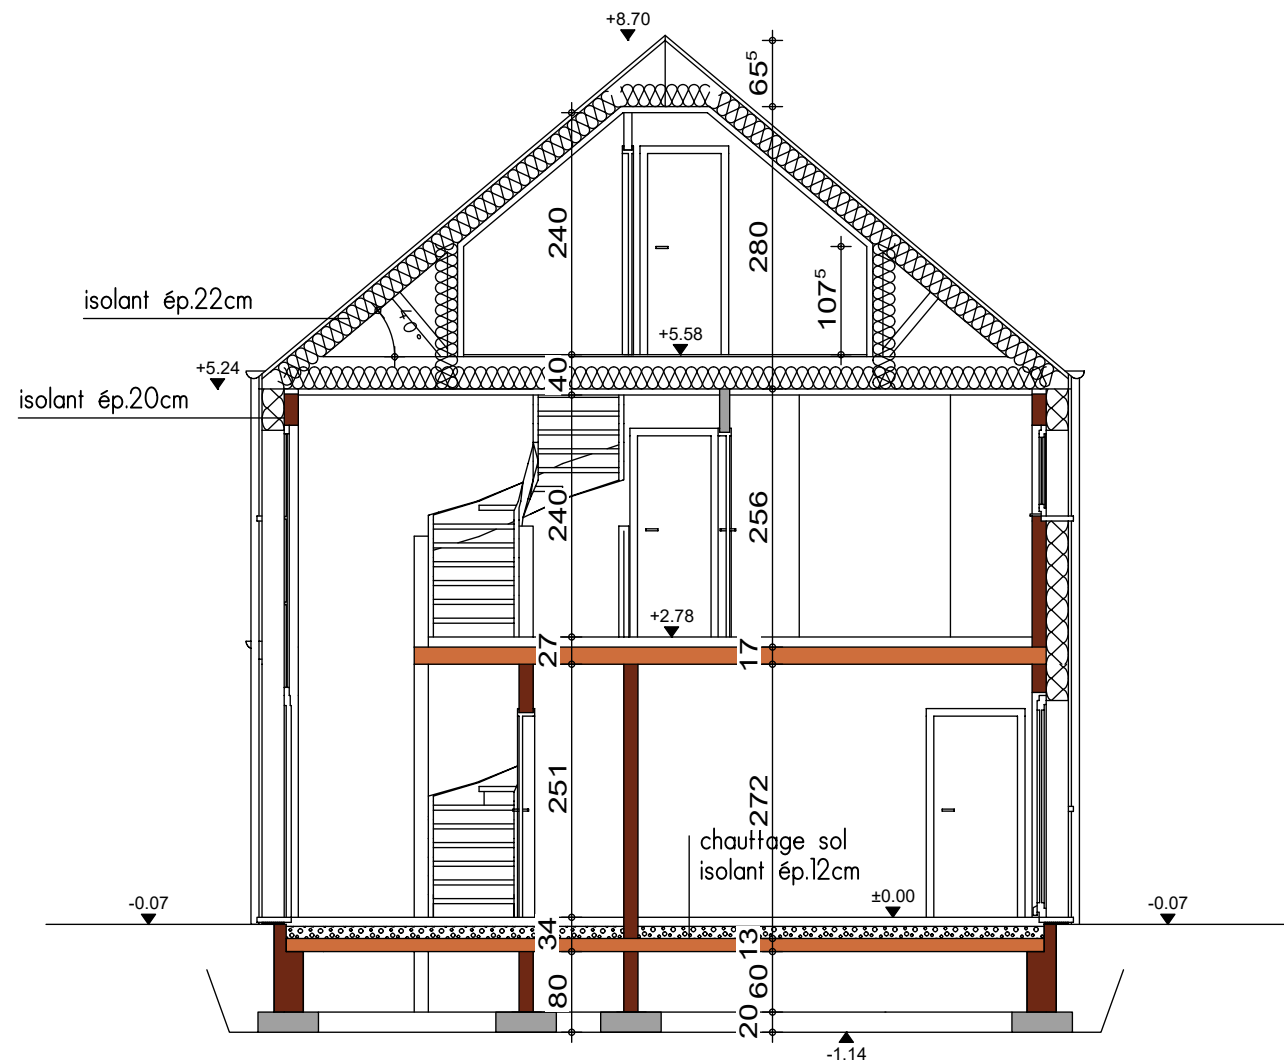


COUPE AA

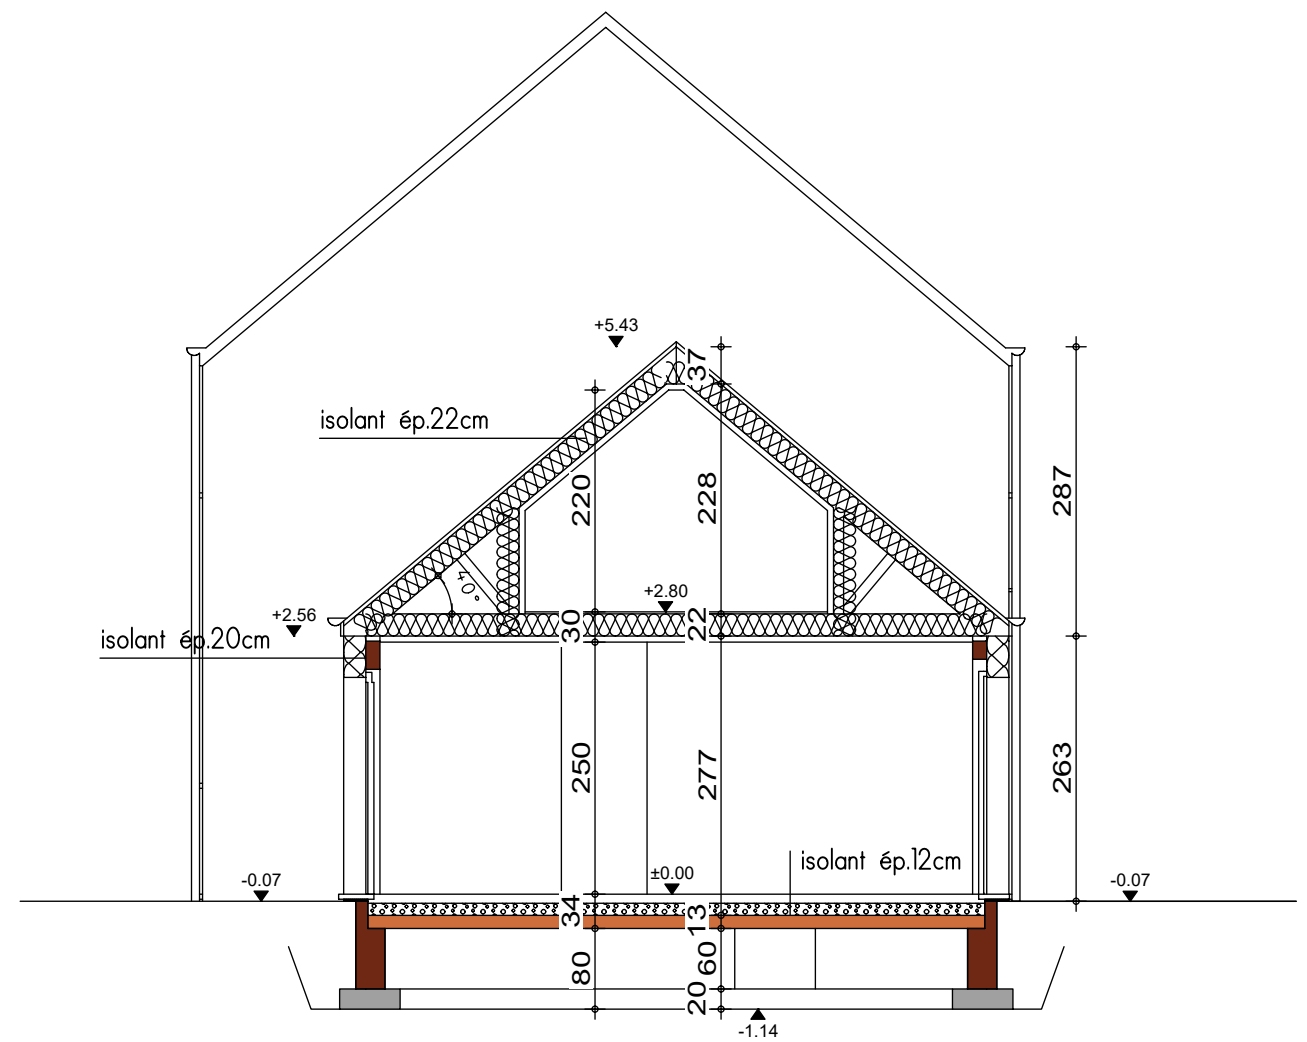

COUPE BB

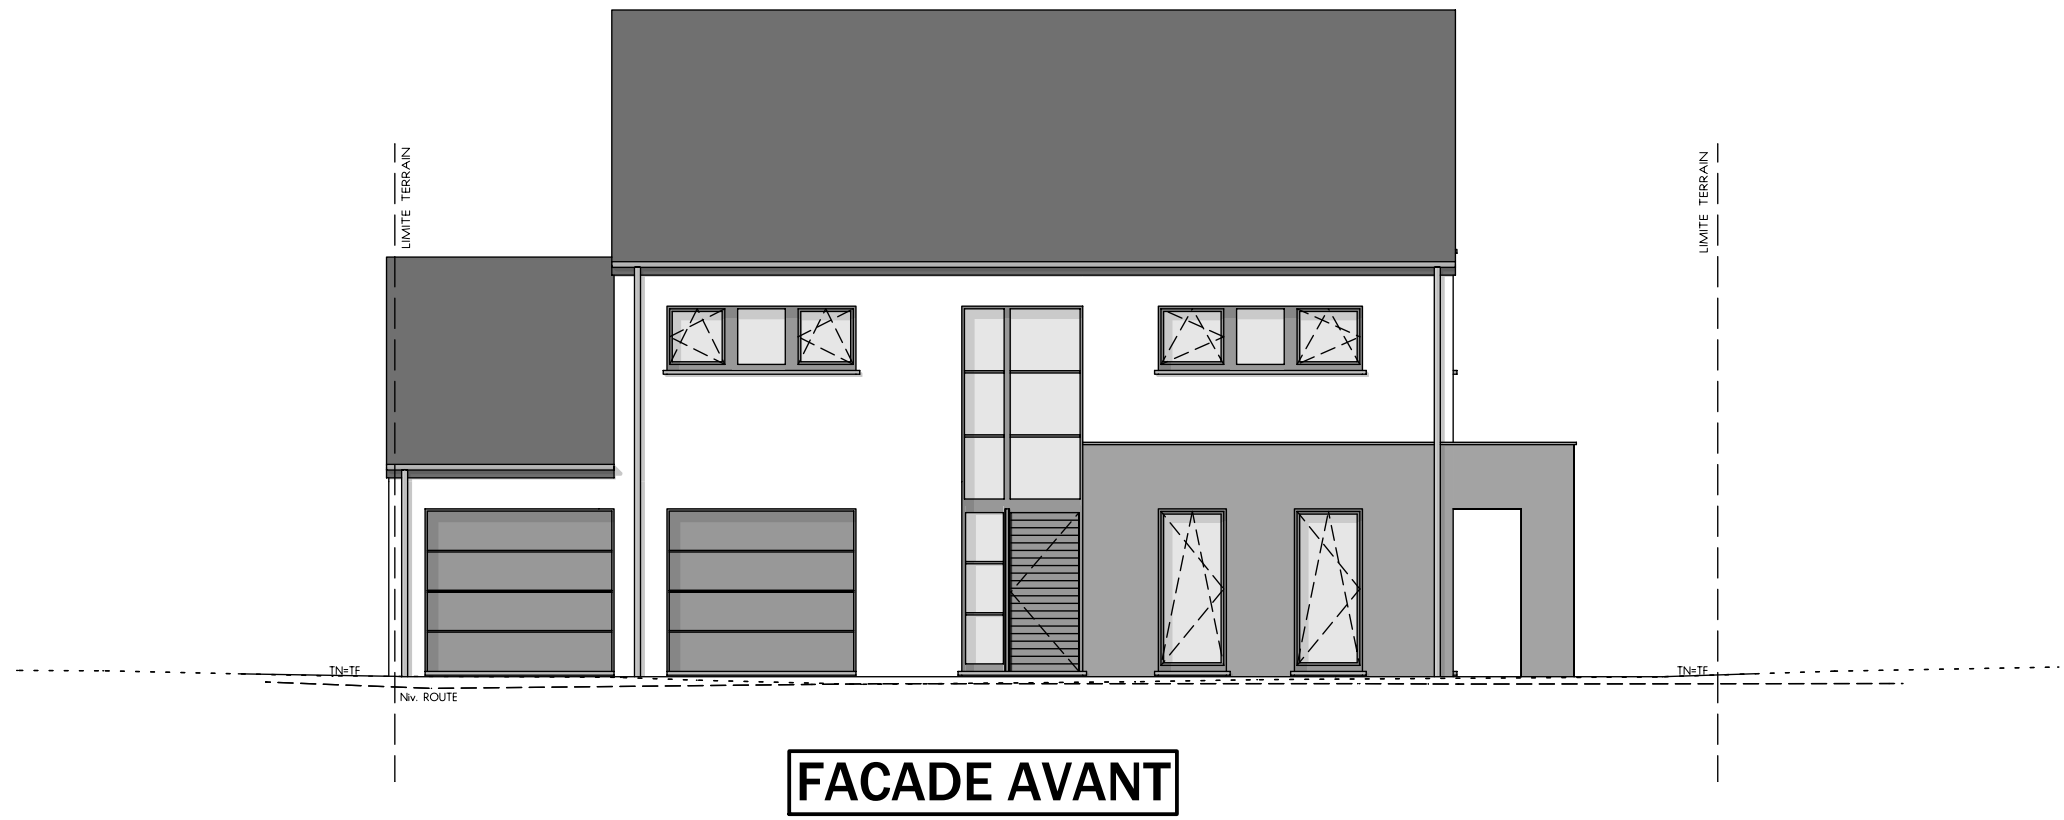

FACADE AVANT

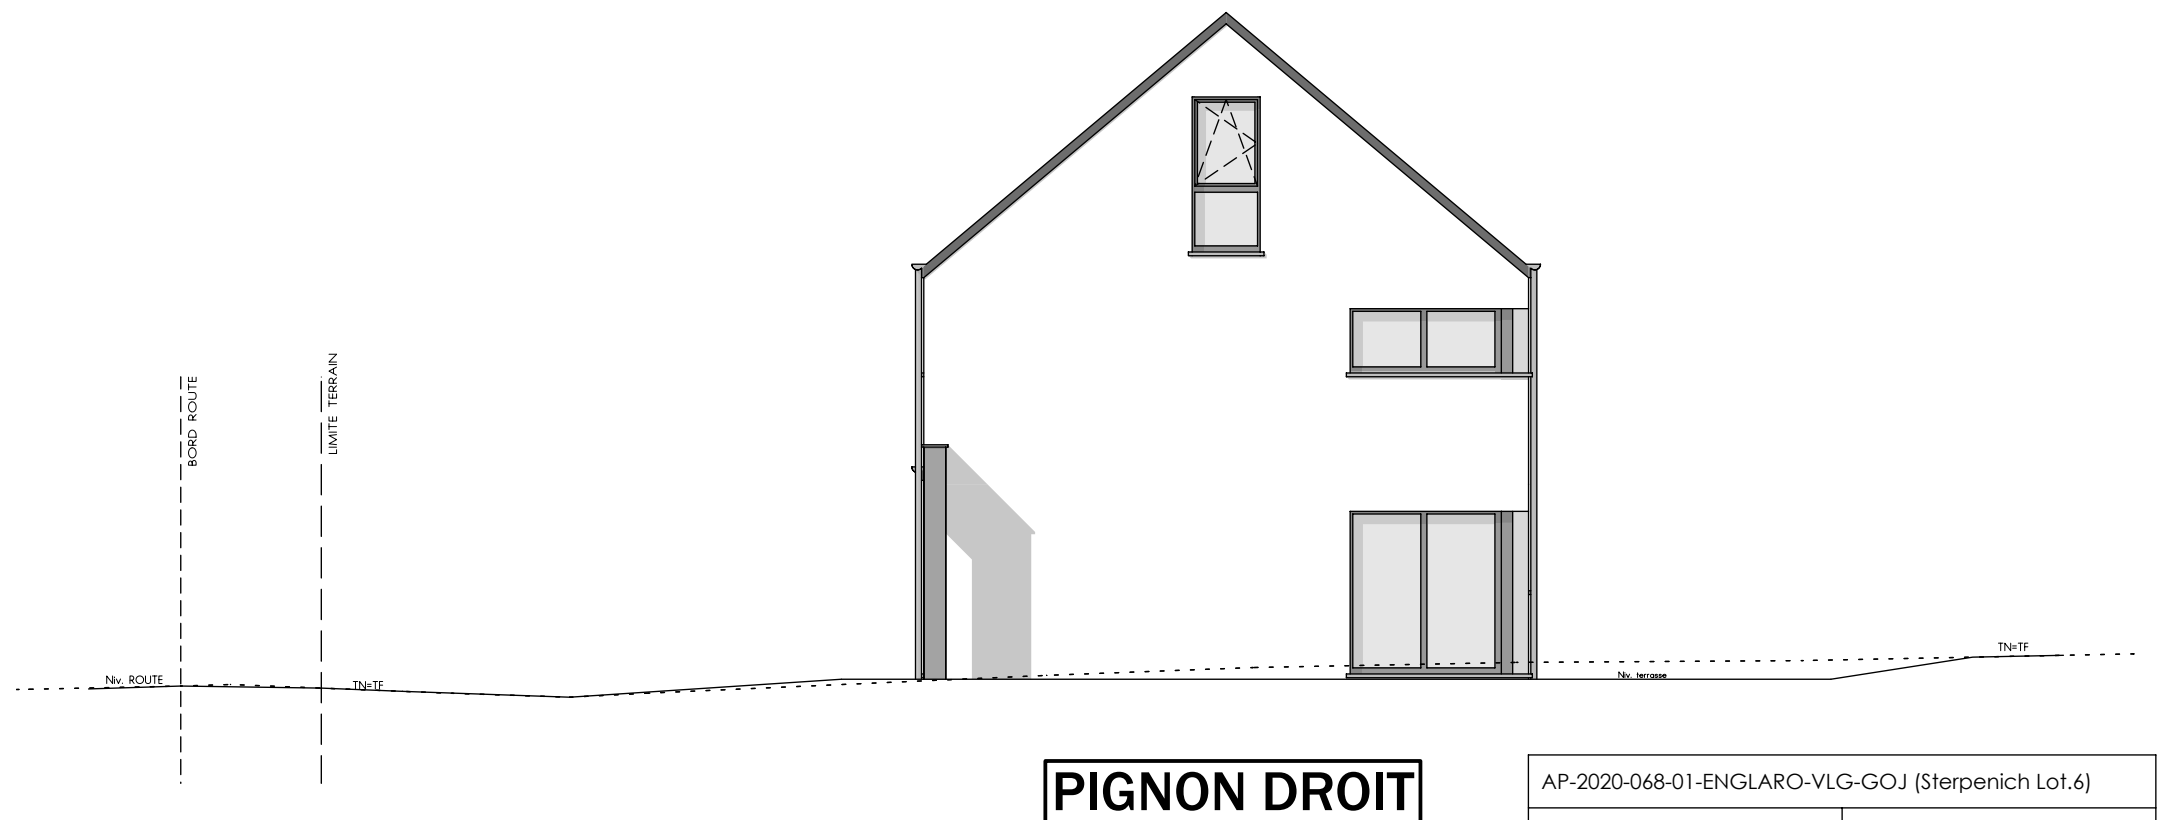

PIGNON DROIT



AP-2020-068-01-ENGLARO-VLG-GOJ (Sterpenich Lot.6)			
Date :	03/03/2020	Echelle :	1/100

