



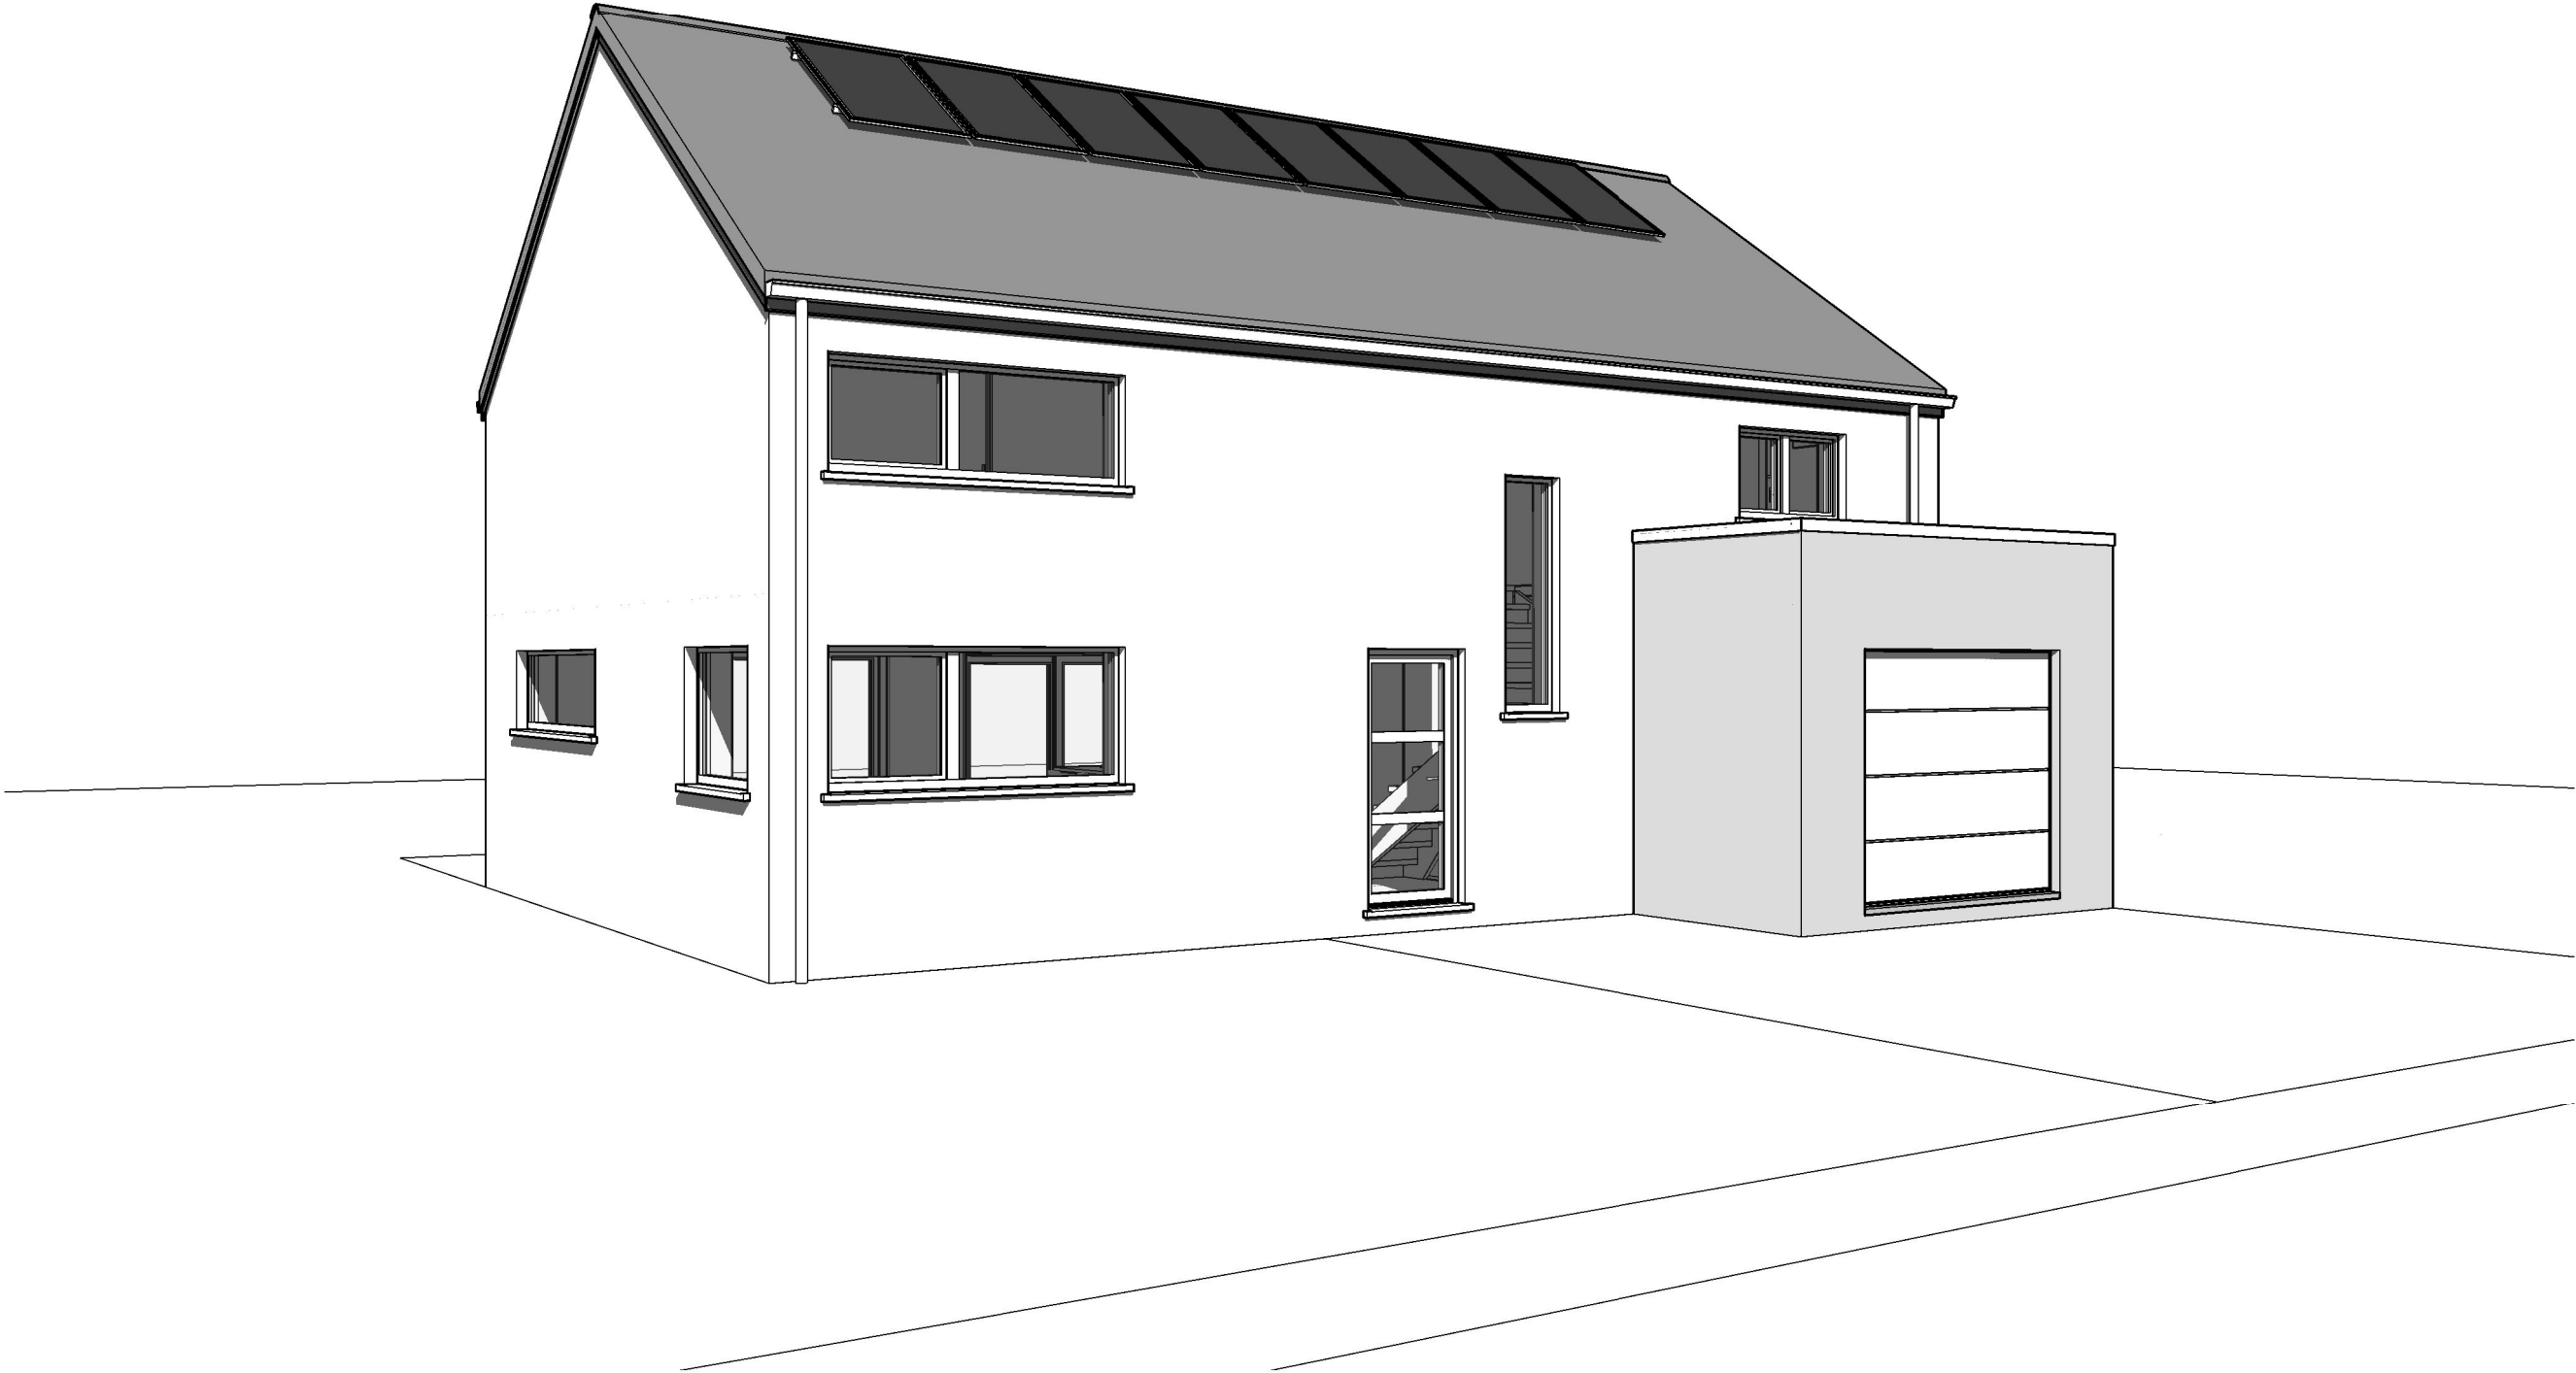

AP-220079-01 - ERNAELSTEEN/VAD-GOJ		
Date :	13/07/2022	Echelle :



Le présent projet reste la propriété de la S.A. THOMAS & PIRON. Il est protégé par la législation en matière de création et ne peut en aucun cas faire l'objet d'une copie même partielle sans l'autorisation de l'auteur.

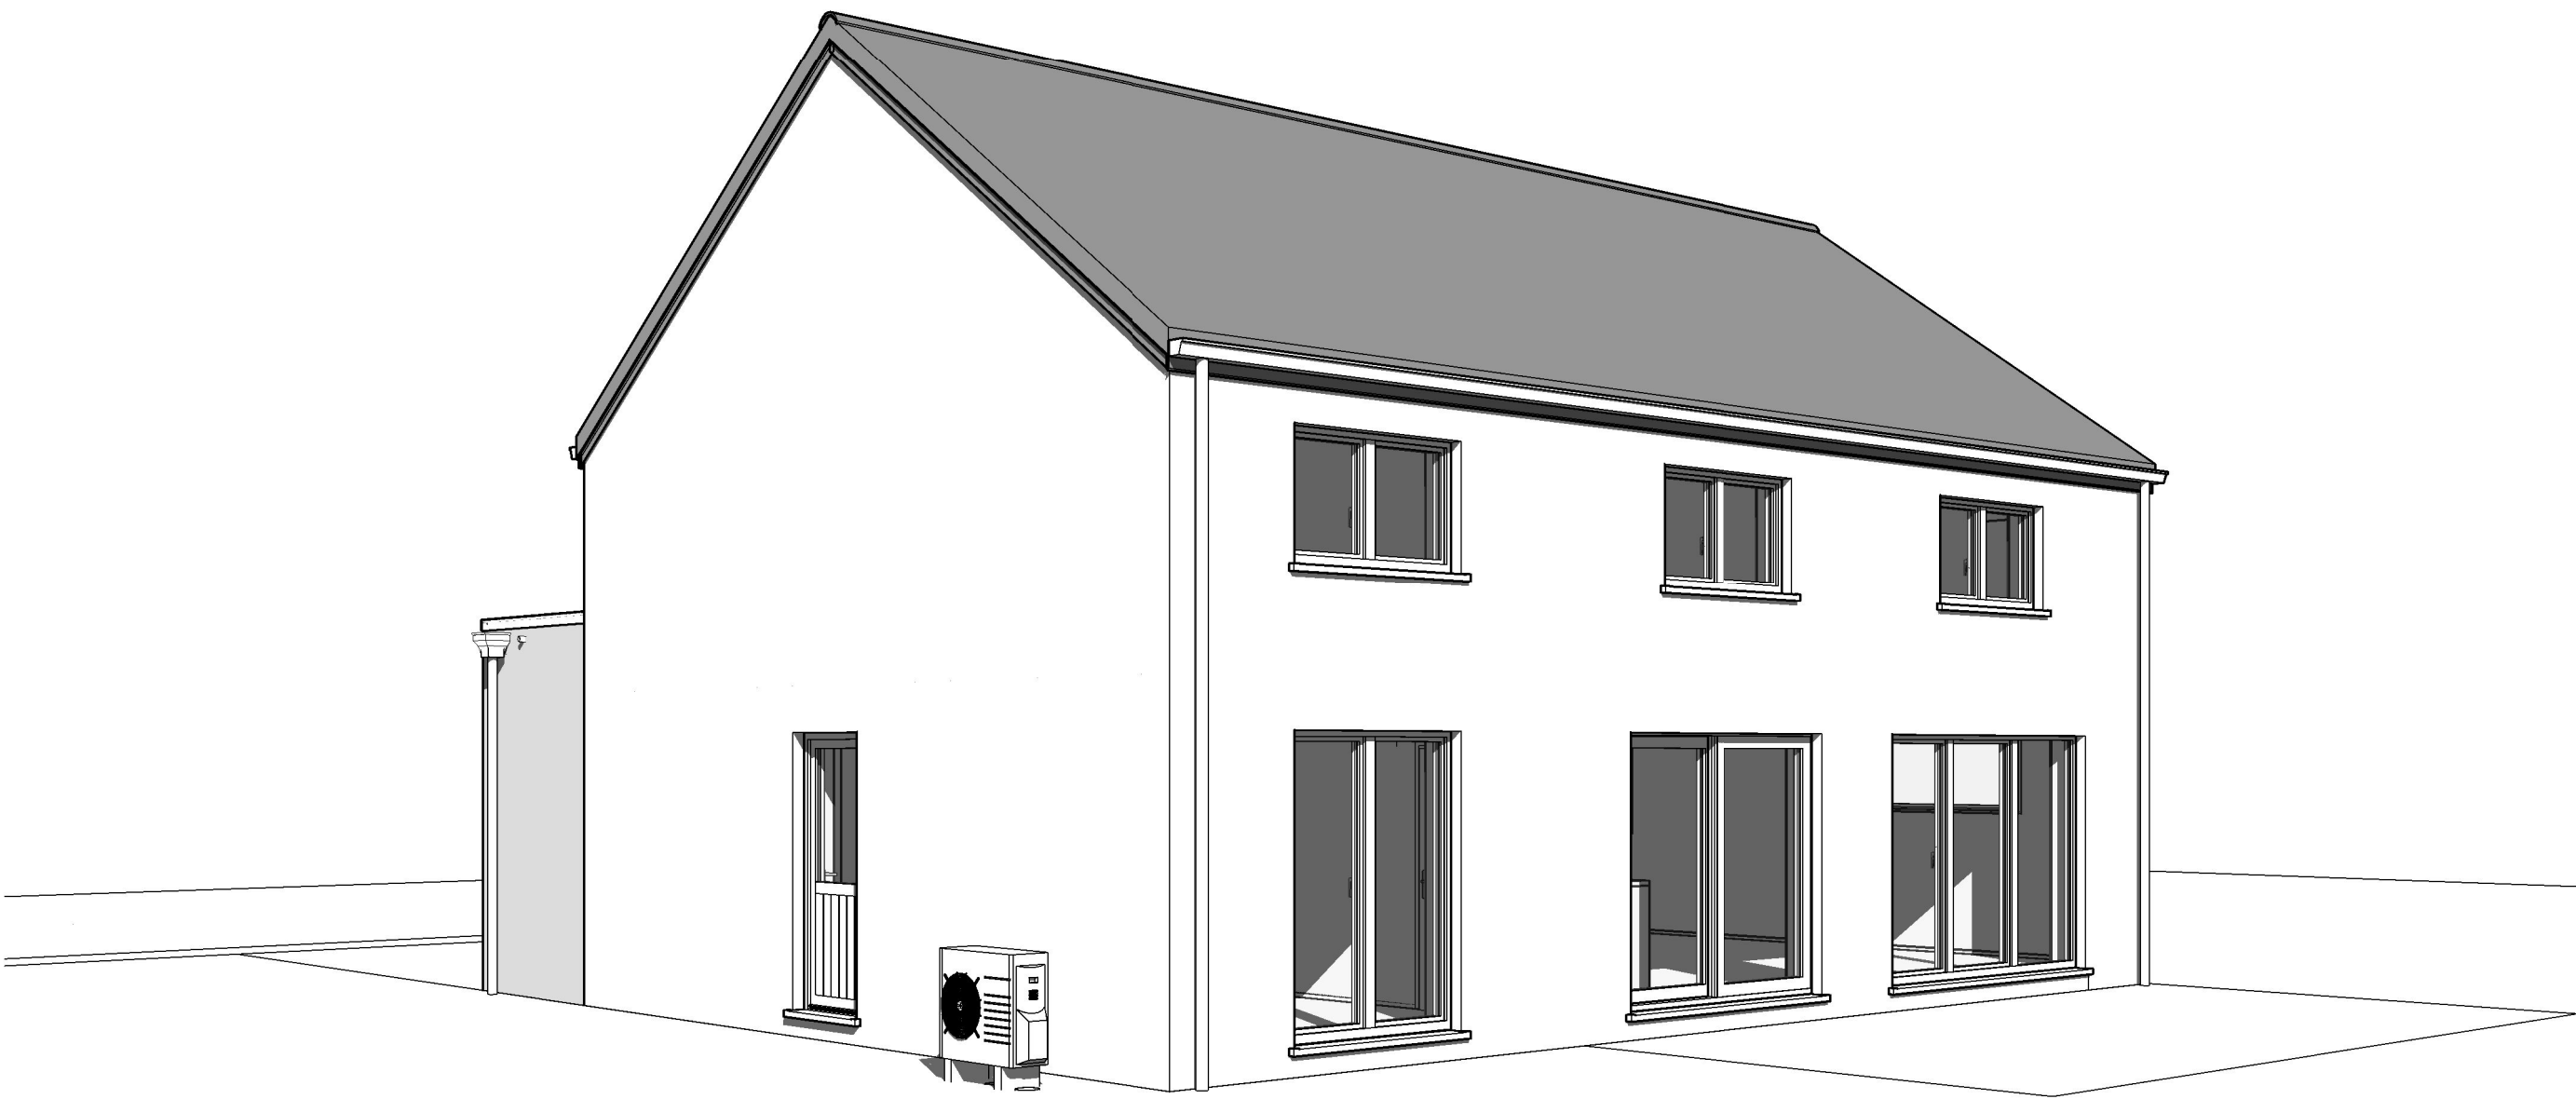

AP-220079-01 - ERNAELSTEEN/VAD-GOJ		
Date :	13/07/2022	Echelle :


Le présent projet reste la propriété de la S.A. THOMAS & PIRON. Il est protégé par la législation en matière de création et ne peut en aucun cas faire l'objet d'une copie même partielle sans l'autorisation de l'auteur.


AVANT-PROJET de M. & Mme ERNAELSTEEN

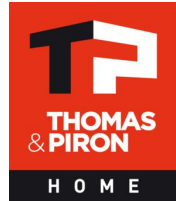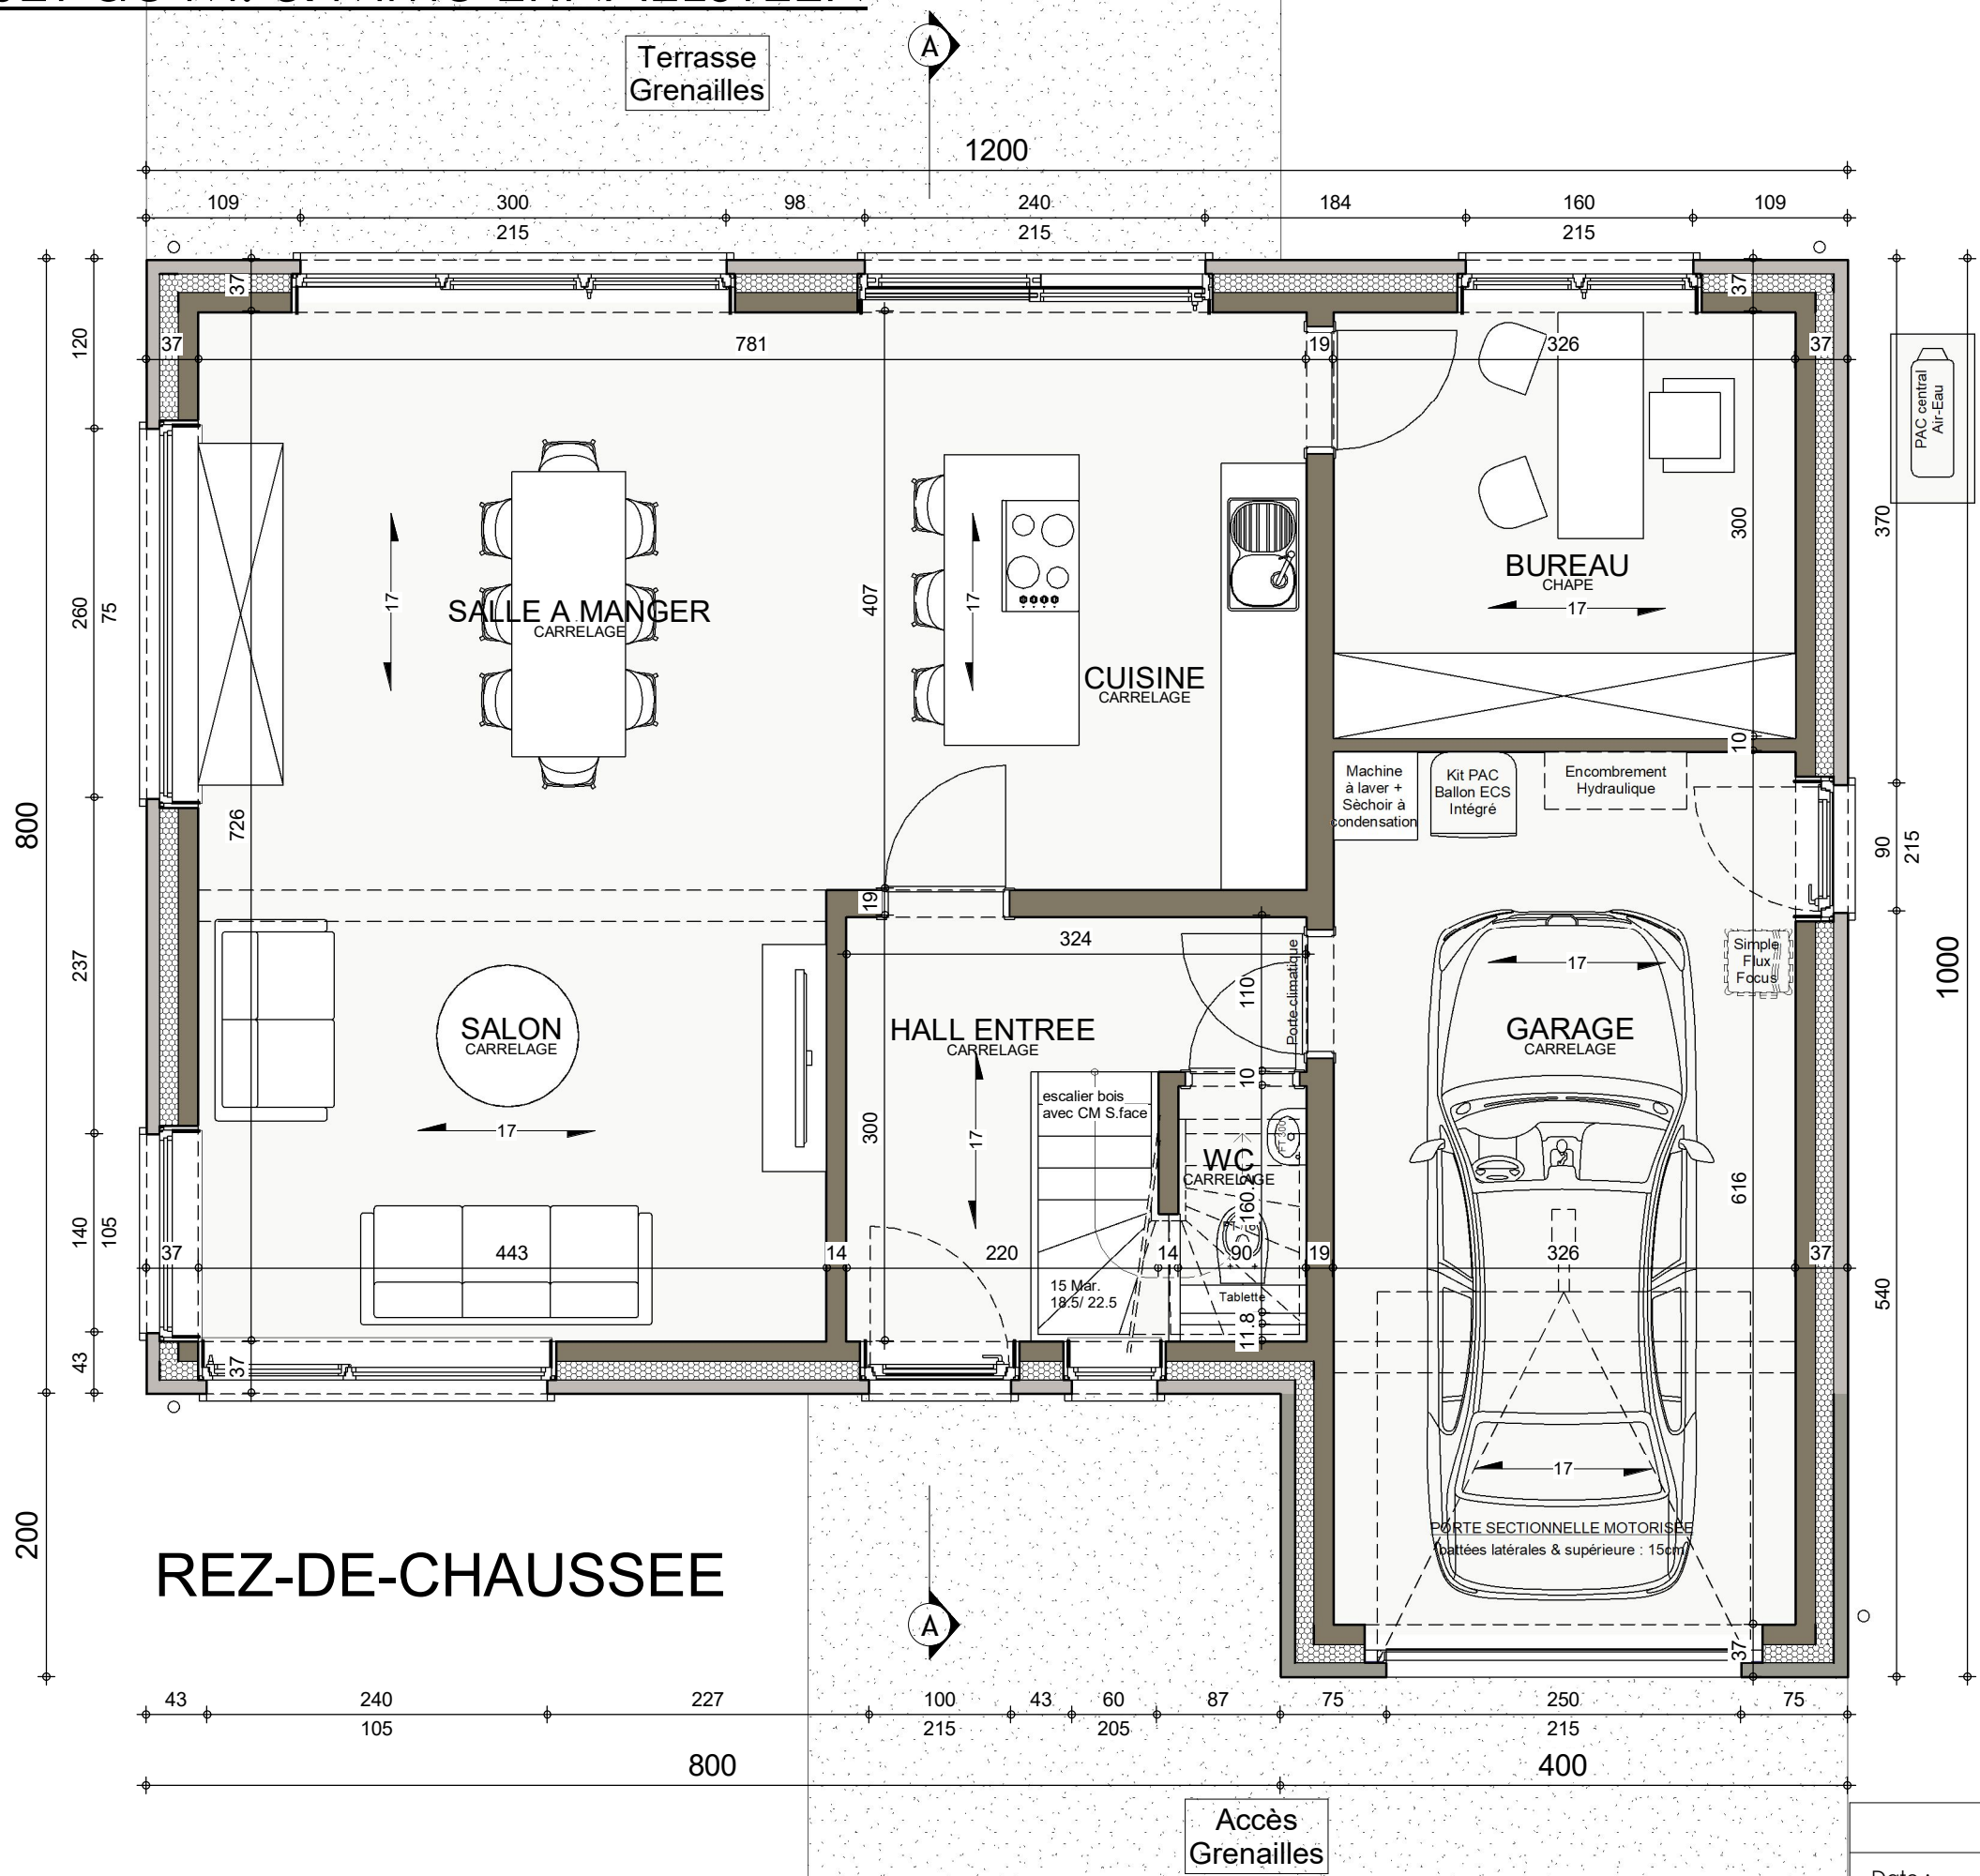

AP-220079-01- ERNAELSTEEN/VAD-GOJ			
Date :	13/07/2022	Echelle :	1/50

Le présent projet reste la propriété de la SA THOMAS & PIRON. Il est protégé par la législation en matière de création et ne peut en aucun cas faire l'objet d'une copie même partielle sans l'autorisation de l'auteur.

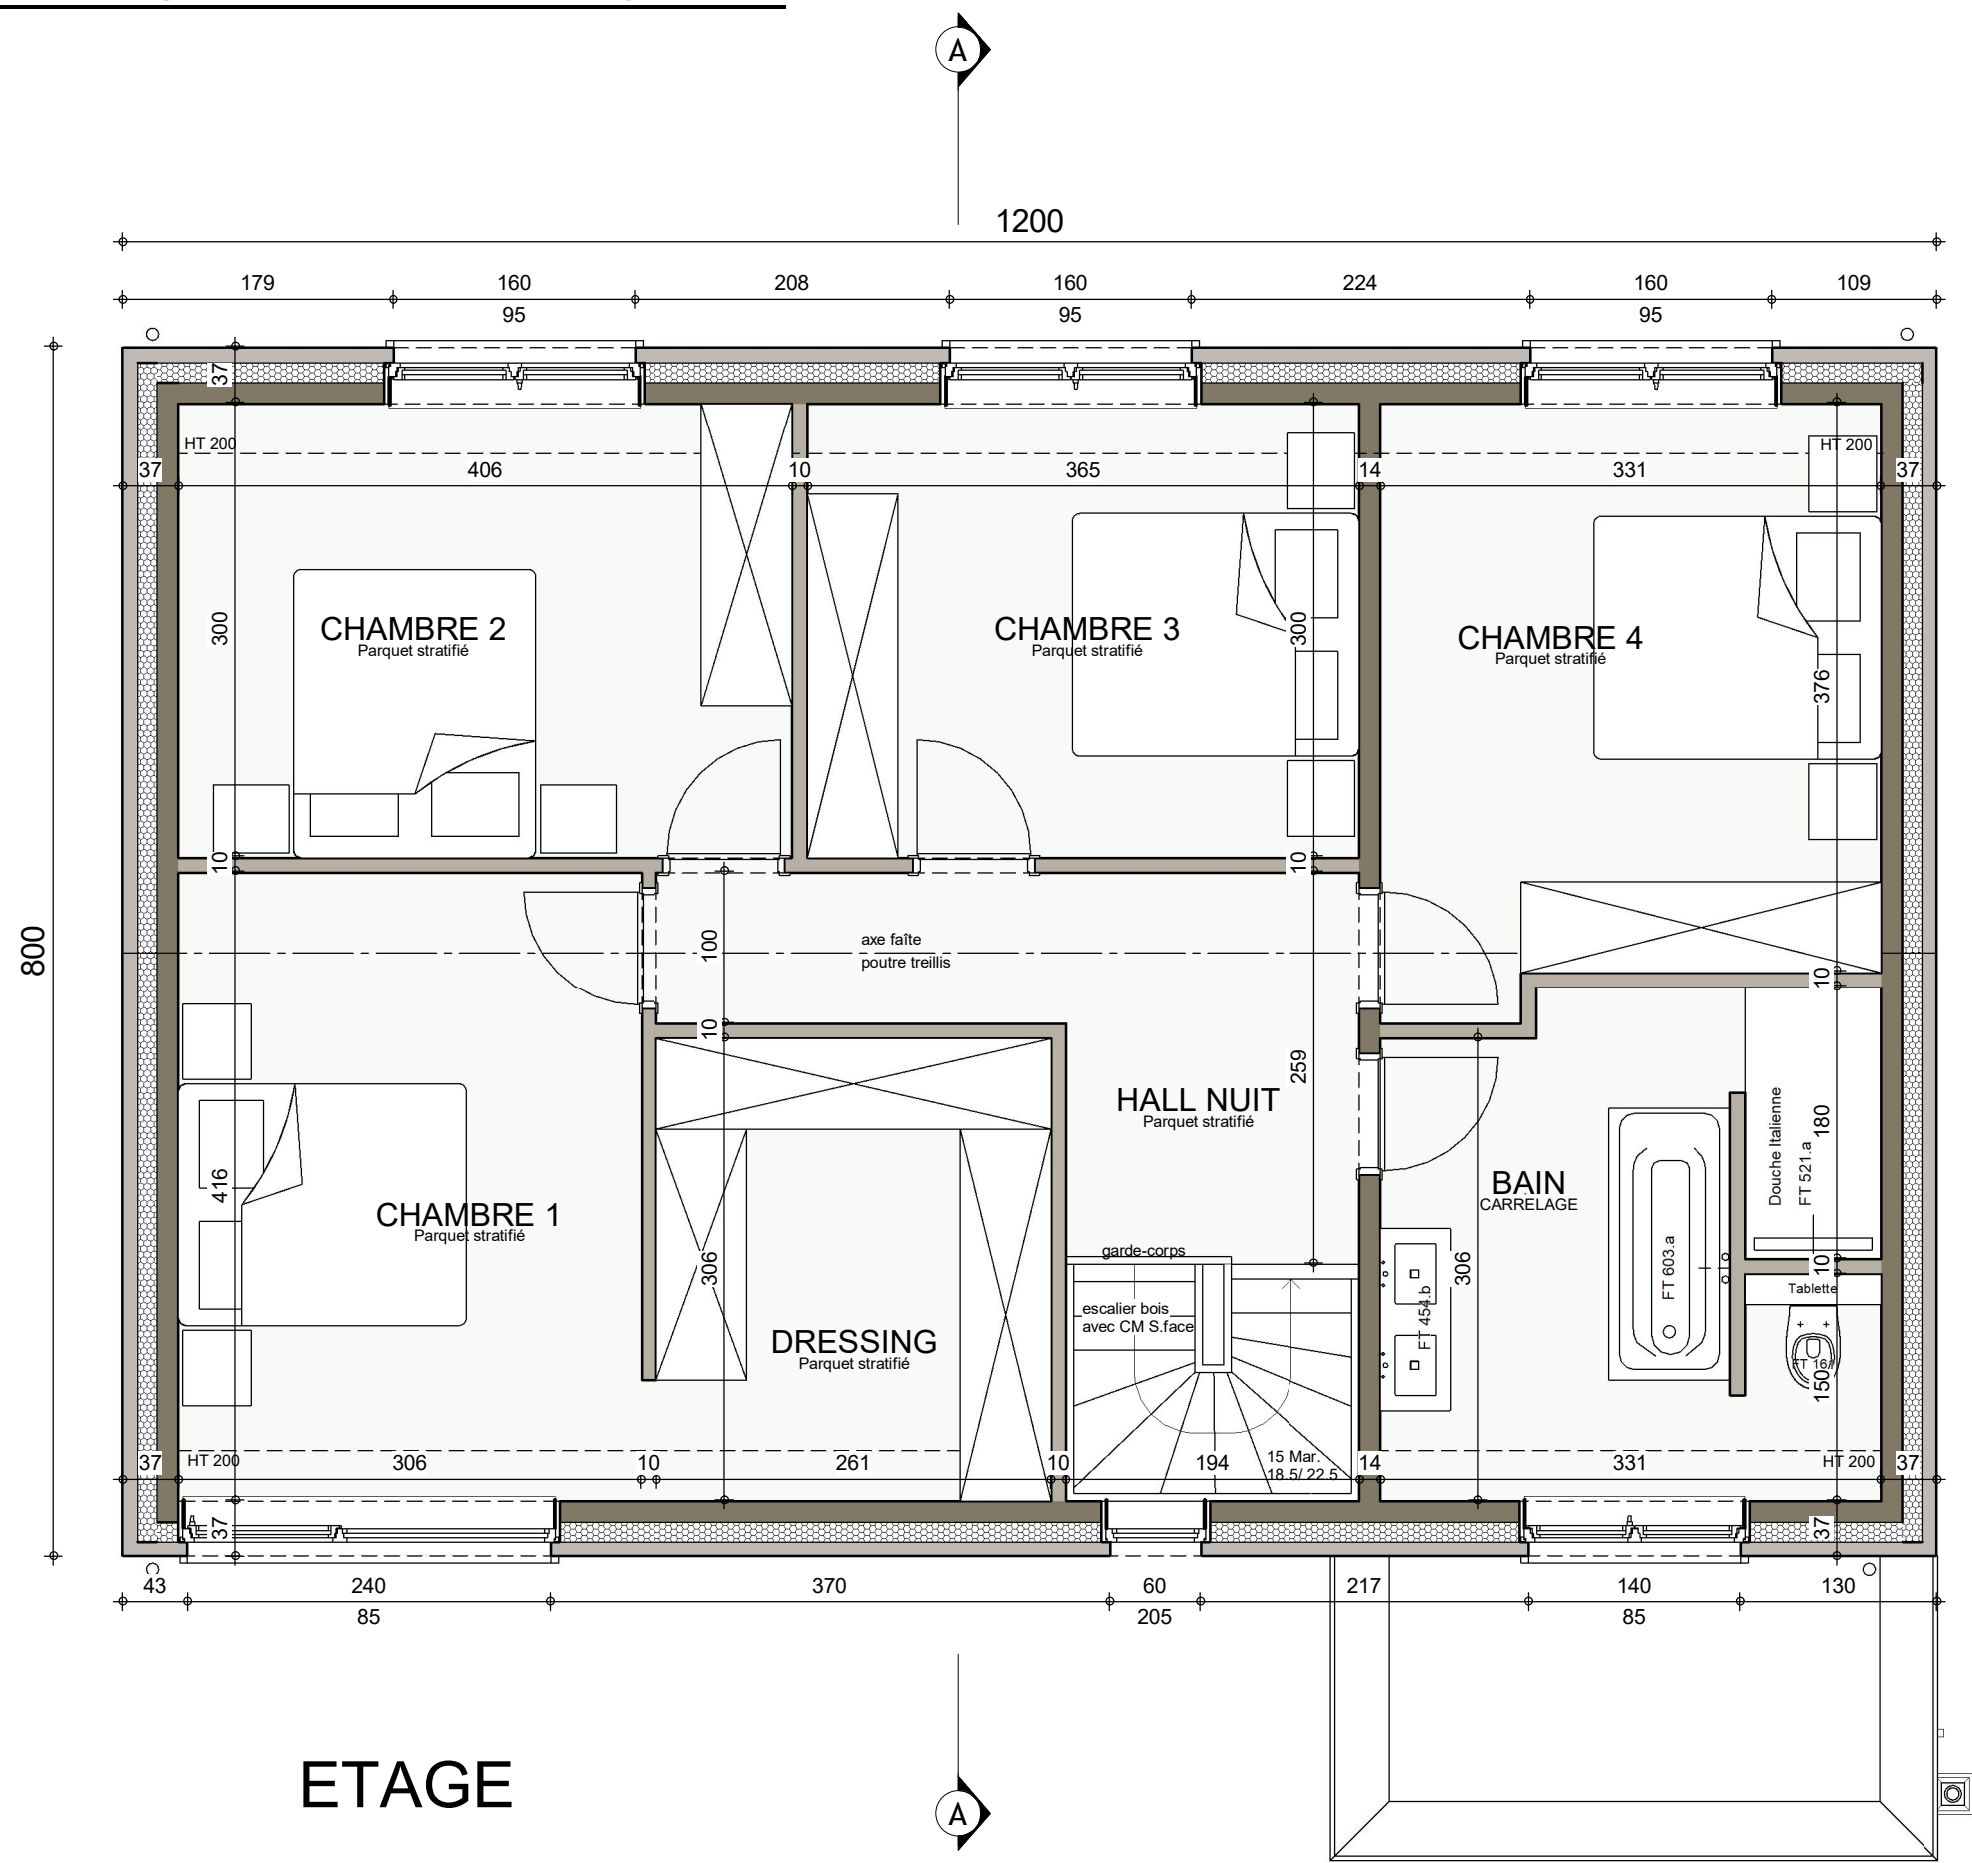

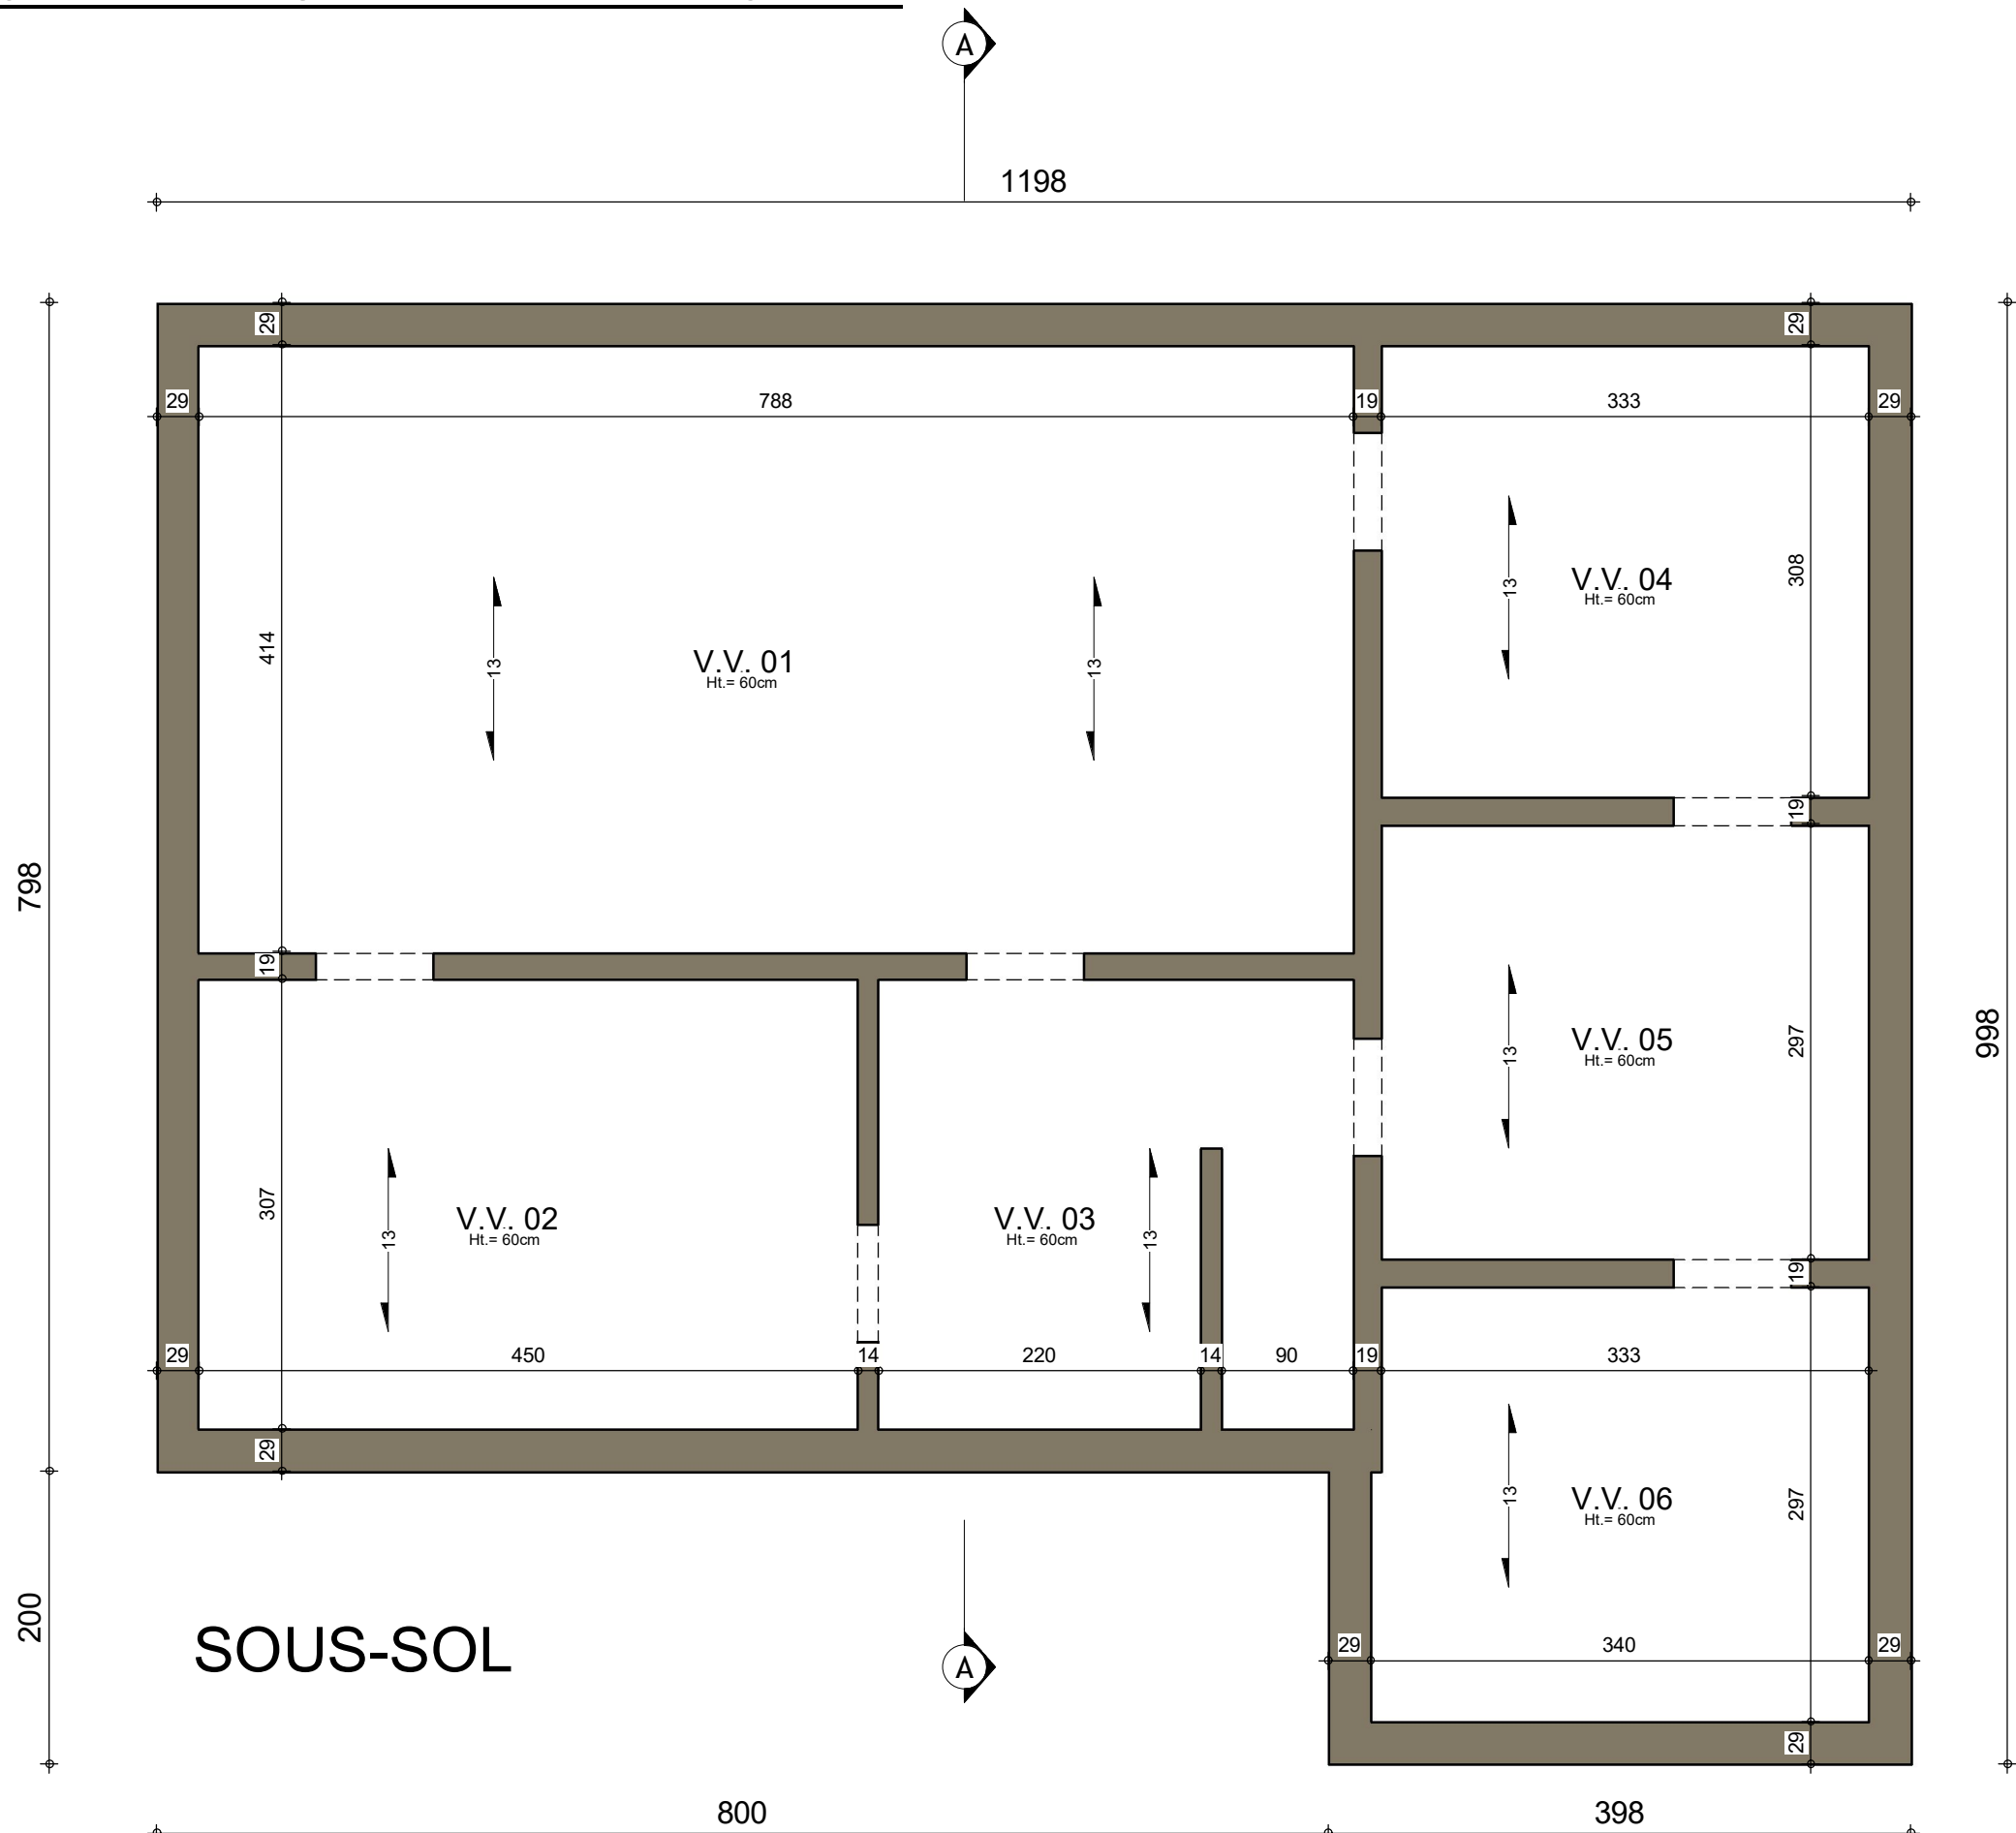


SOUS-SOL





AP-220079-01 - ERNAELSTEEN/VAD-GOJ			
Date :	13/07/2022	Echelle :	1/50


AVANT-PROJET de M. & Mme ERNAELSTEEN

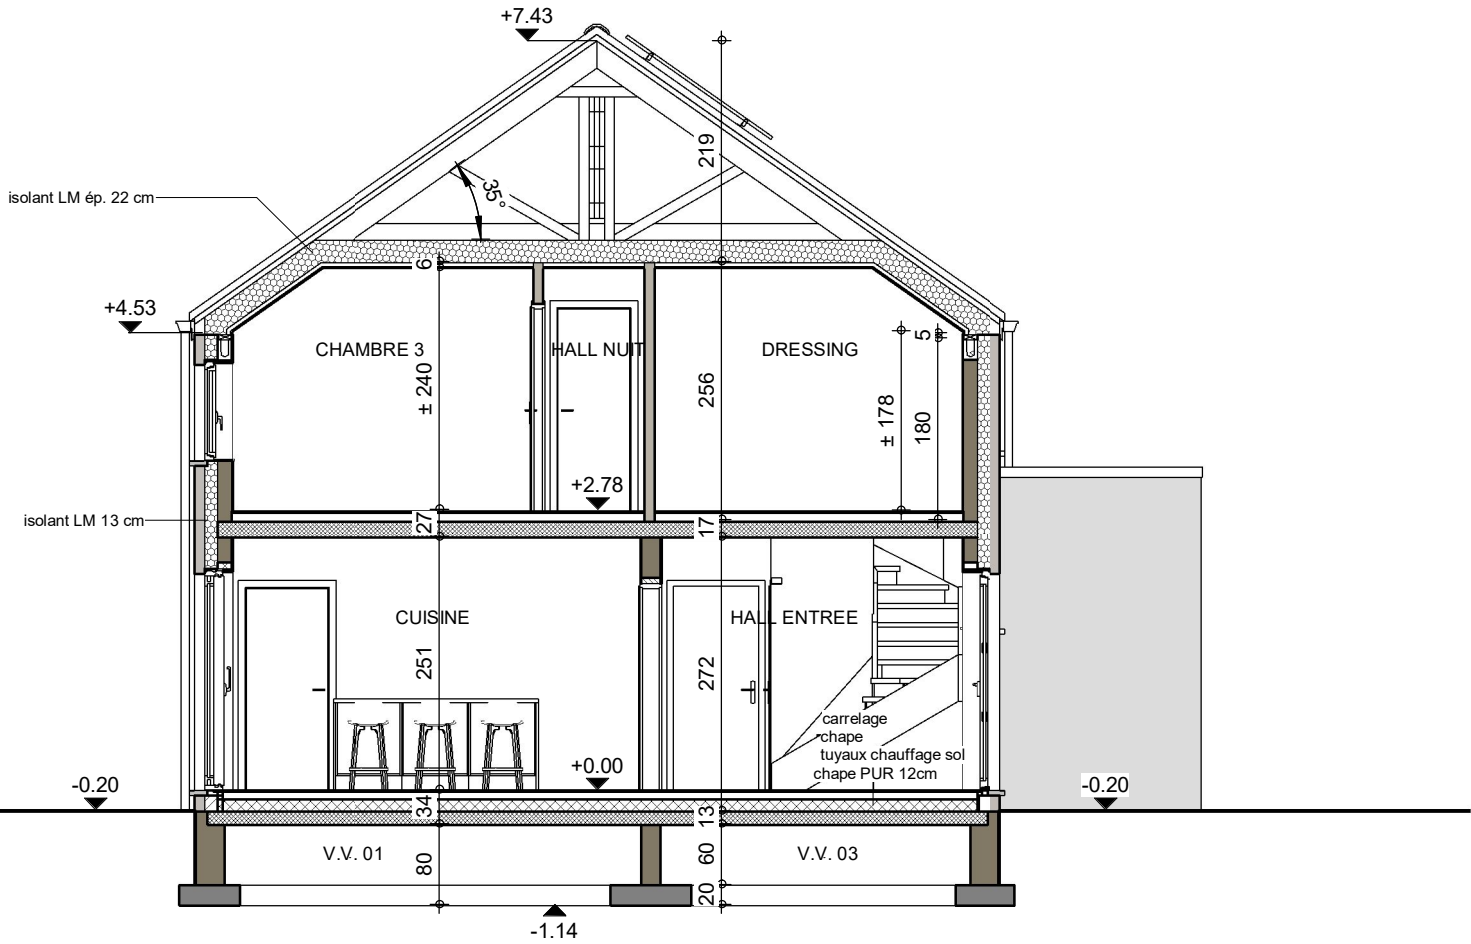


COUPE AA

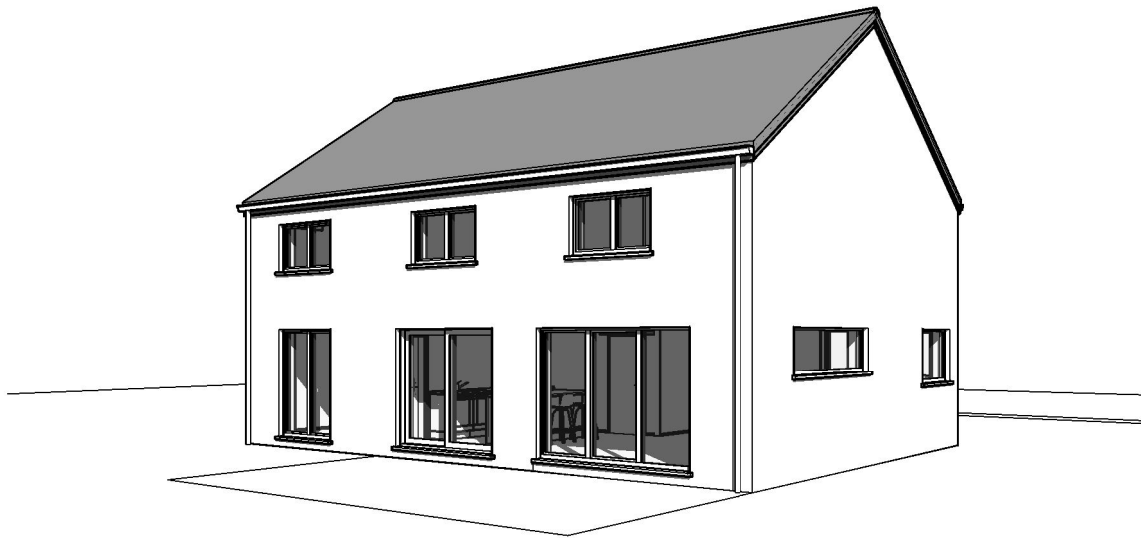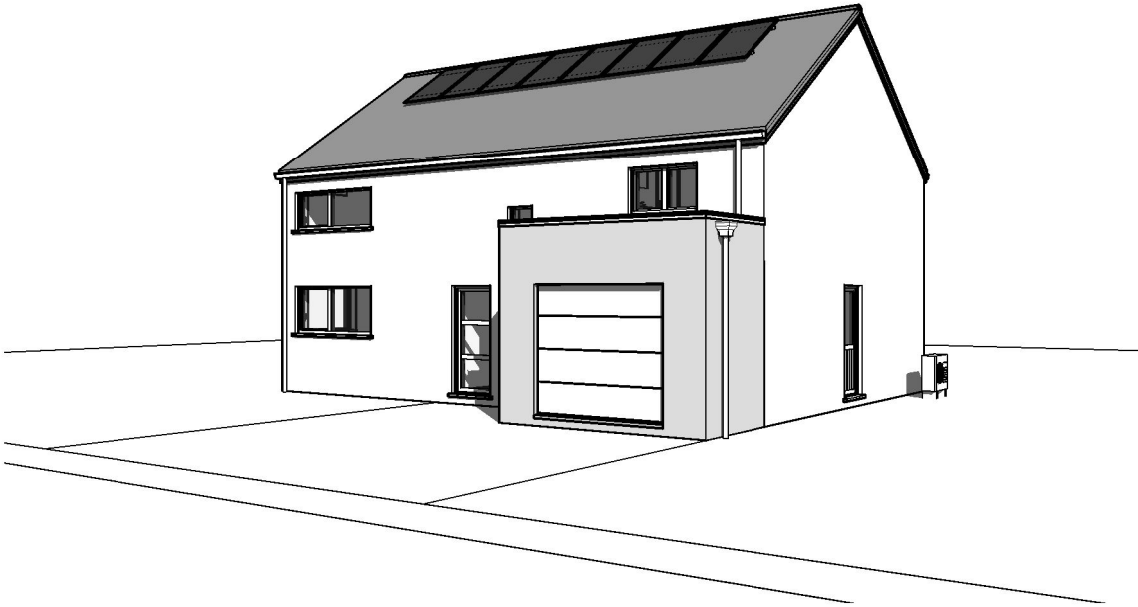

AP-220079-01- ERNAELSTEEN/VAD-GOJ			
Date :	13/07/2022	Echelle :	1/75

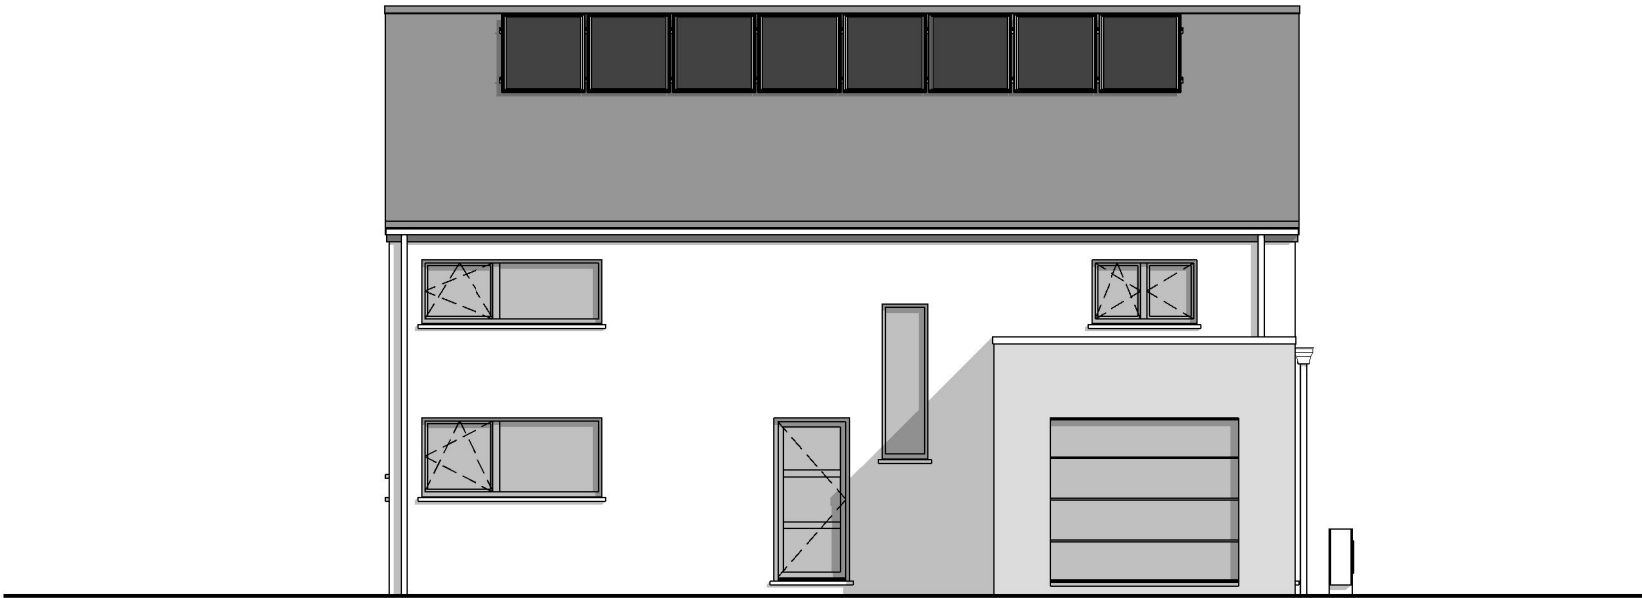


FACADE AVANT

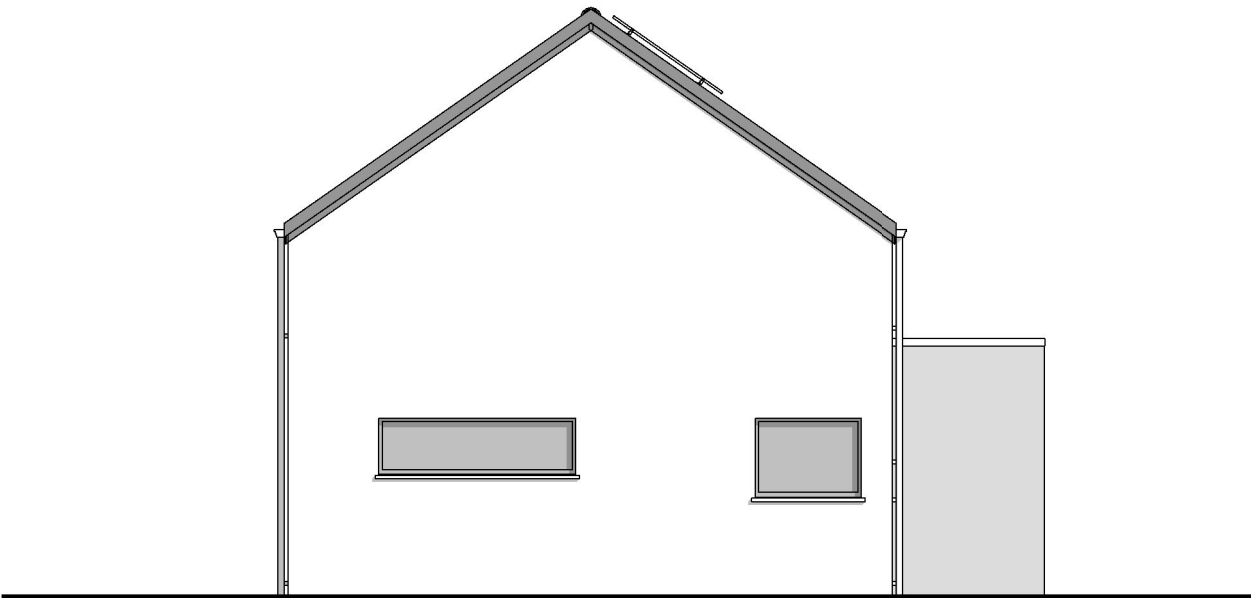


PIGNON DROIT



AP-220079-01 - ERNAELSTEEN/VAD-GOJ			
Date :	13/07/2022	Echelle :	1/100

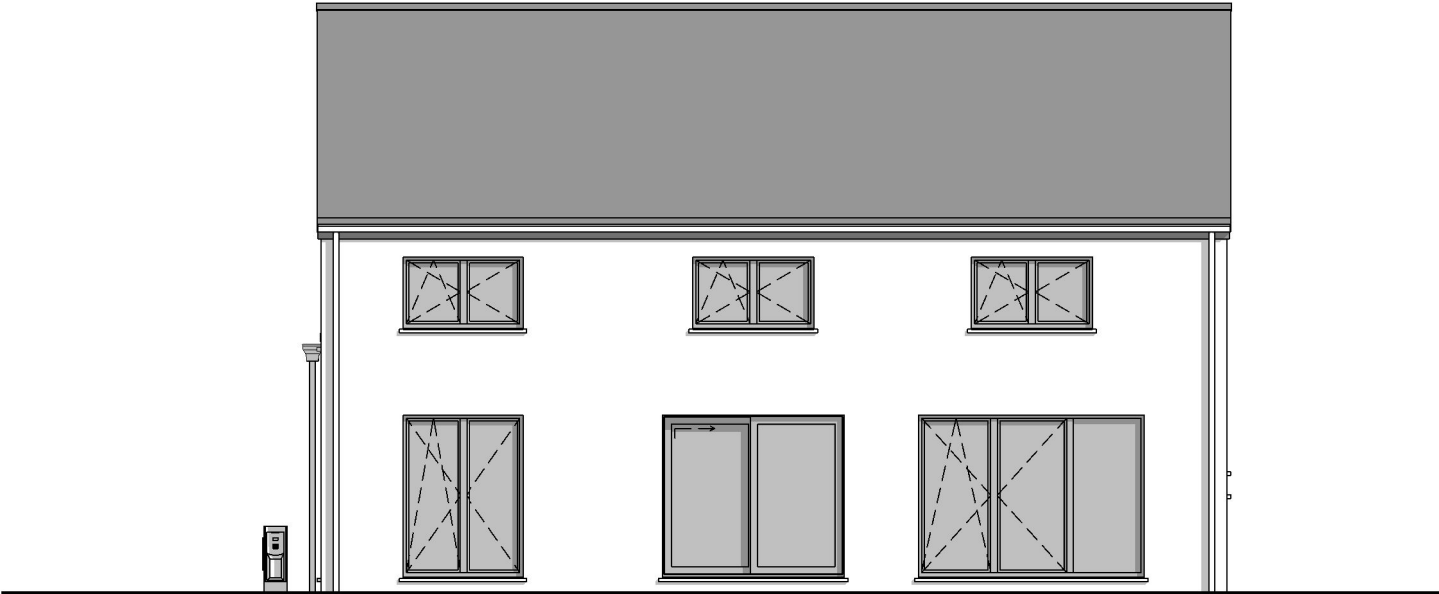

FACADE ARRIERE

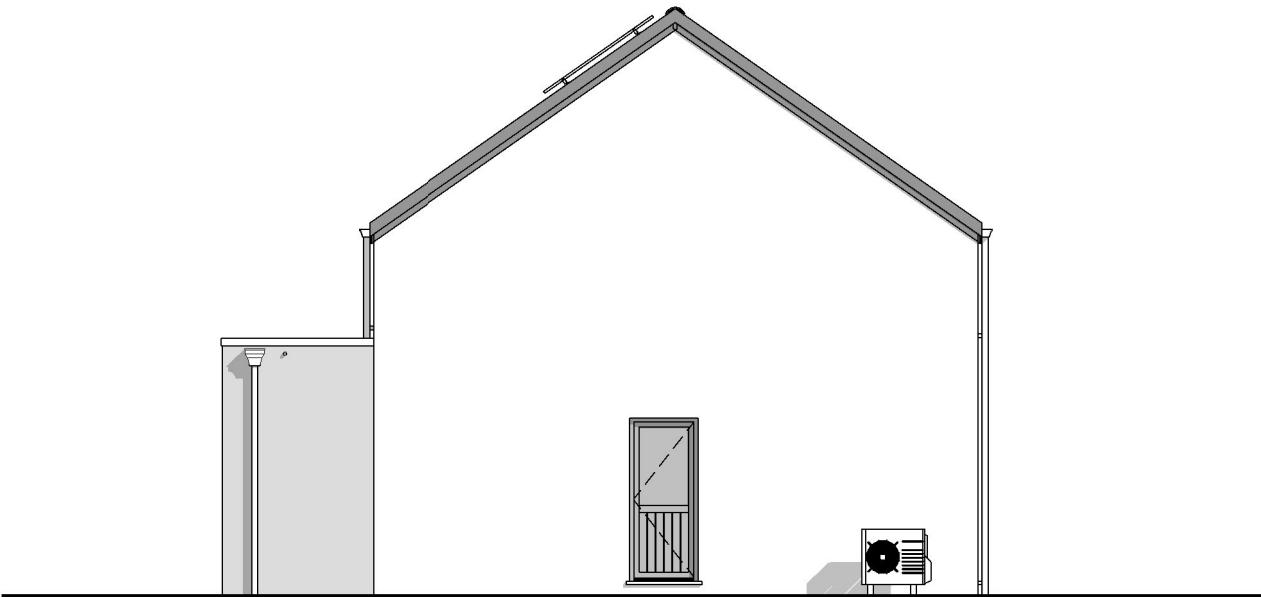

PIGNON GAUCHE



AP-220079-01 - ERNAELSTEEN/VAD-GOJ			
Date :	13/07/2022	Echelle :	1/50

Le présent projet reste la propriété de la S.A. THOMAS & PIRON. Il est protégé par la législation en matière de création et ne peut en aucun cas faire l'objet d'une copie même partielle sans l'autorisation de l'auteur.