





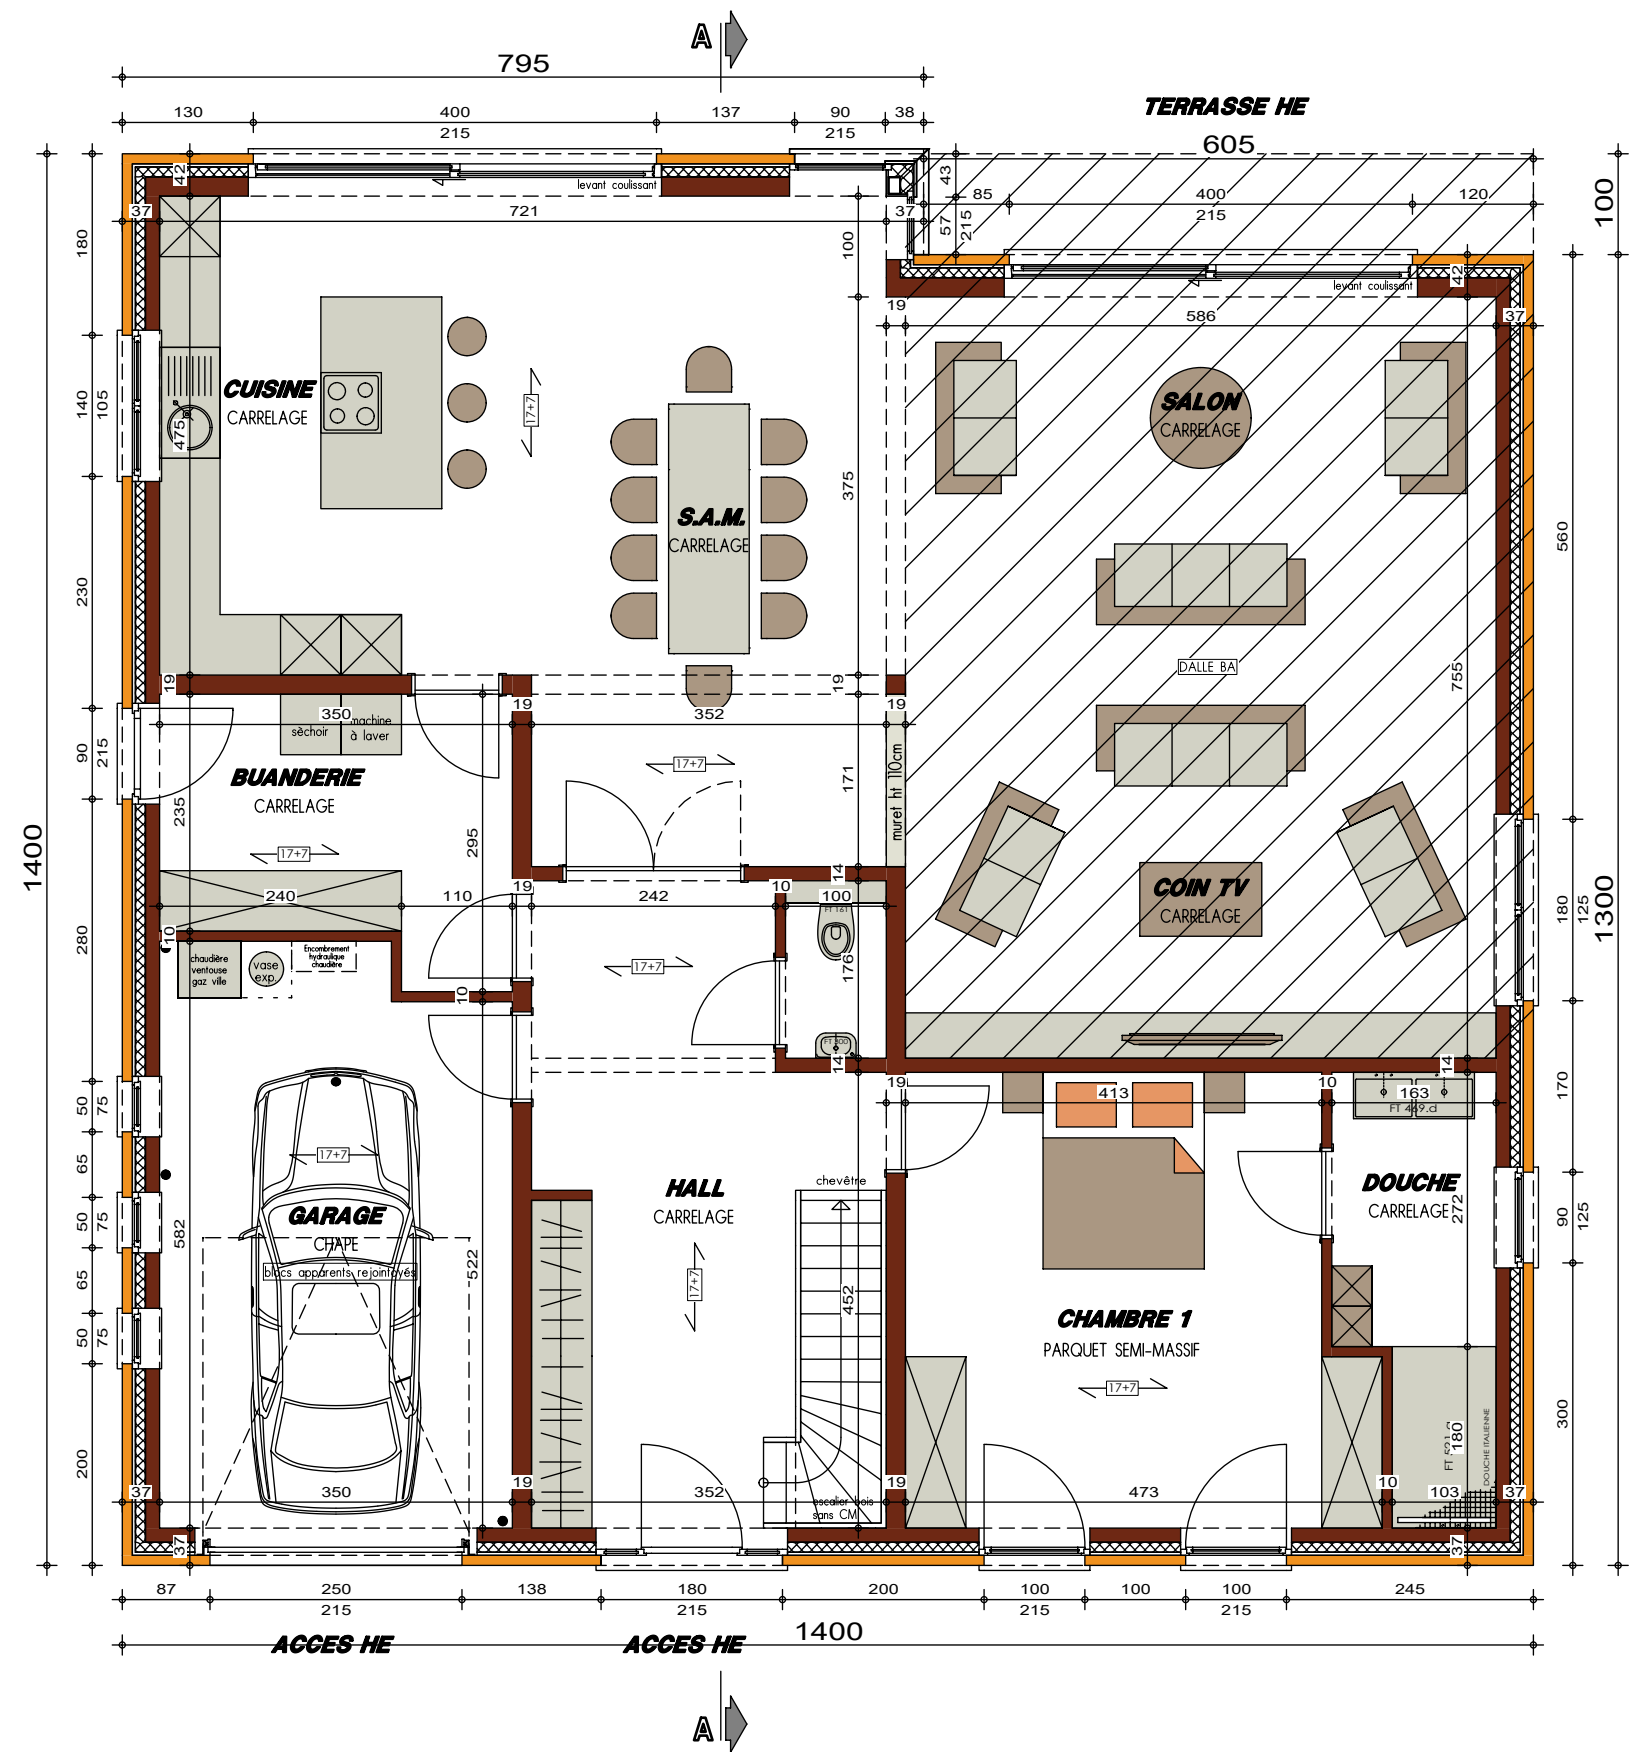

PLAN REZ-DE-CHAUSSEE




PLAN ETAGE

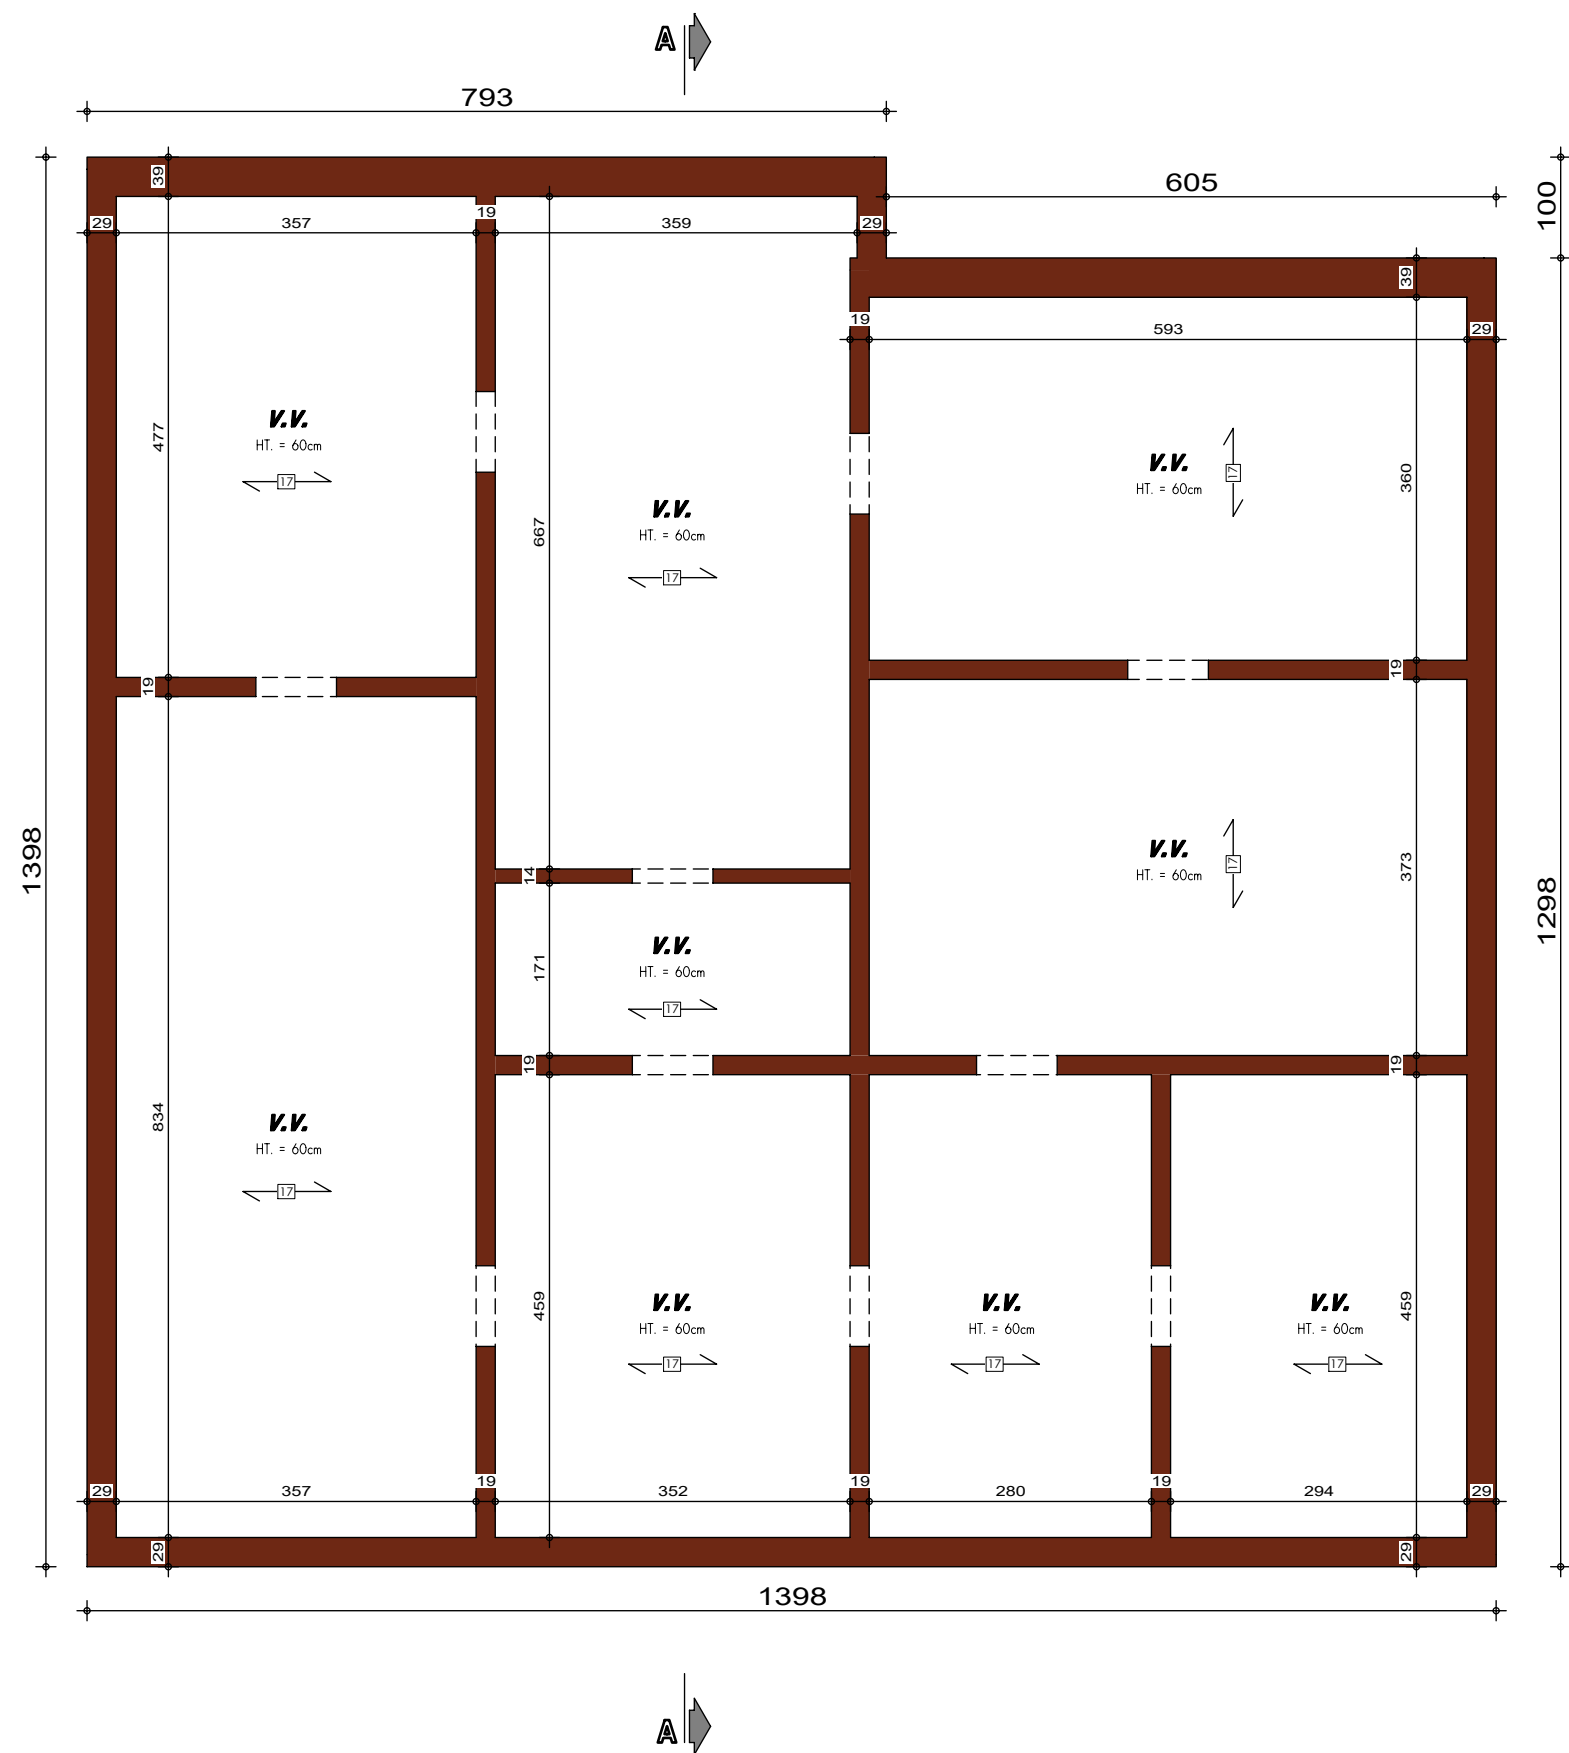

PLAN SOUS-SOL

AVANT-PROJET de M. & Mme ESPER

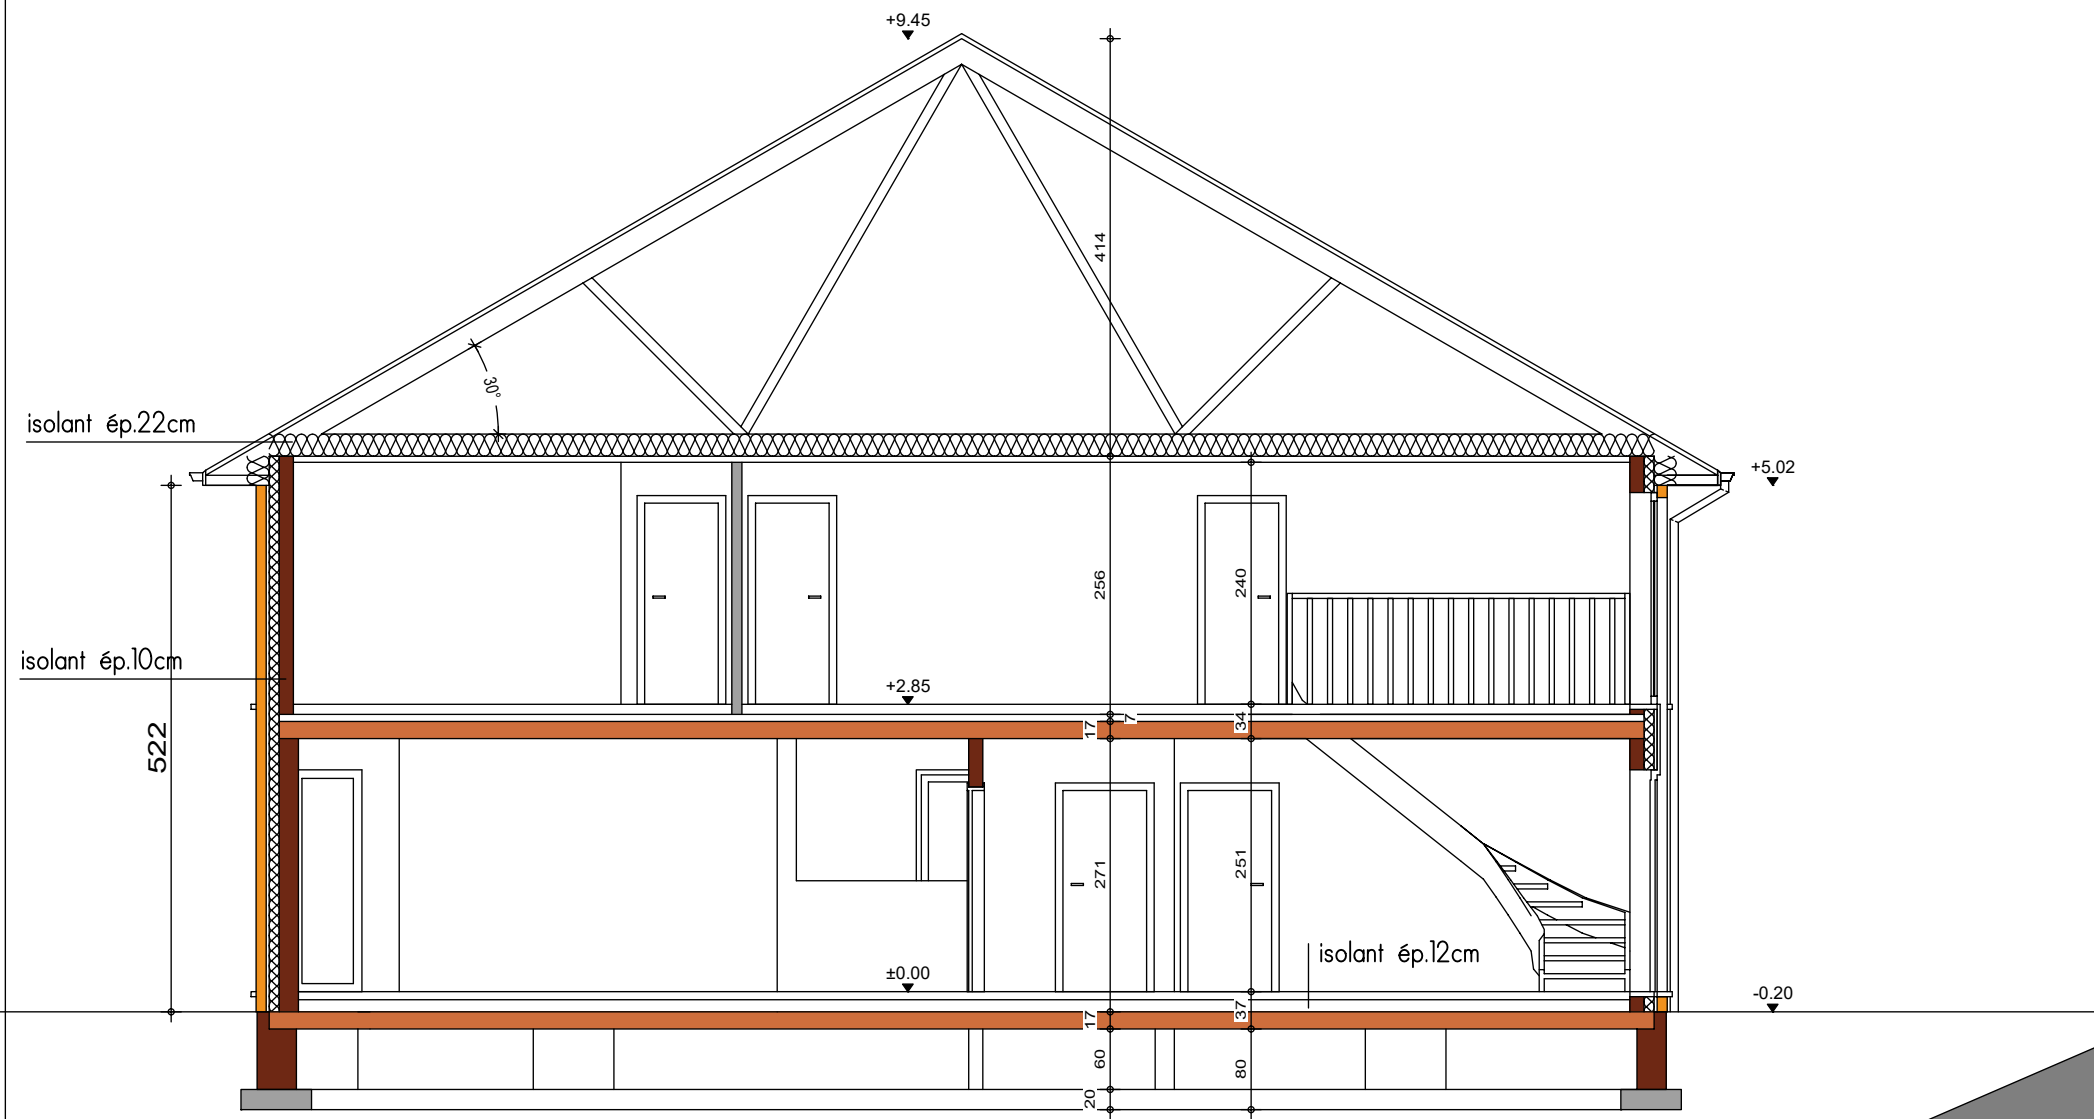

COUPE AA






FACADE AVANT



FACADE LATÉRALE DROITE



FACADE ARRIERE

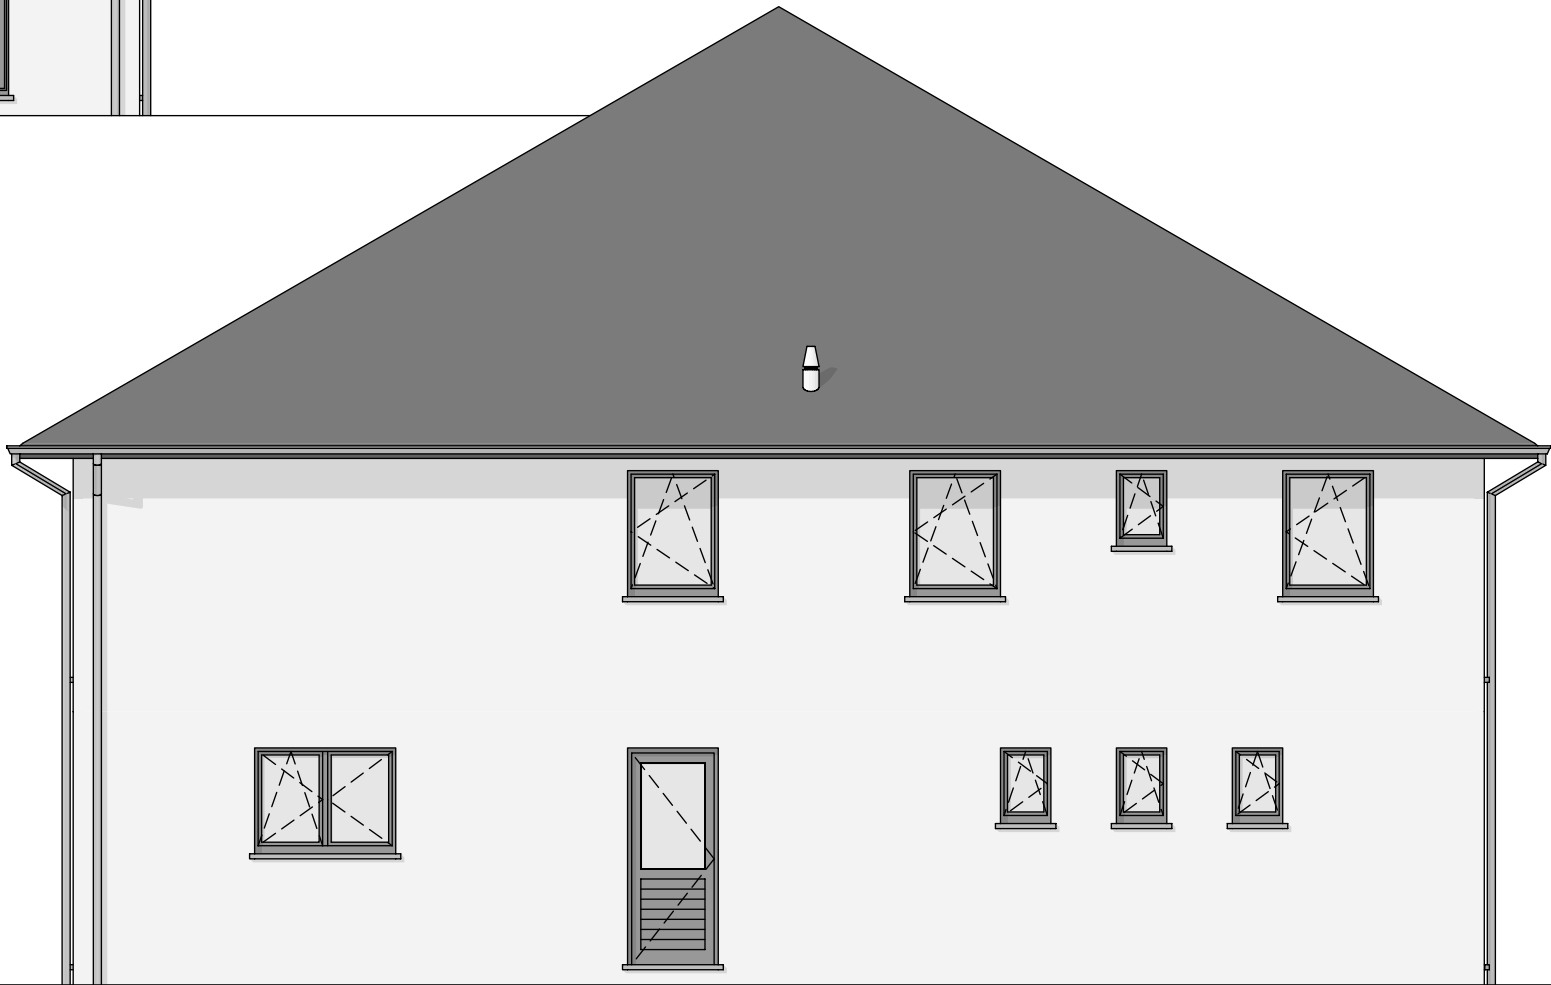

FACADE LATERALE GAUCHE