




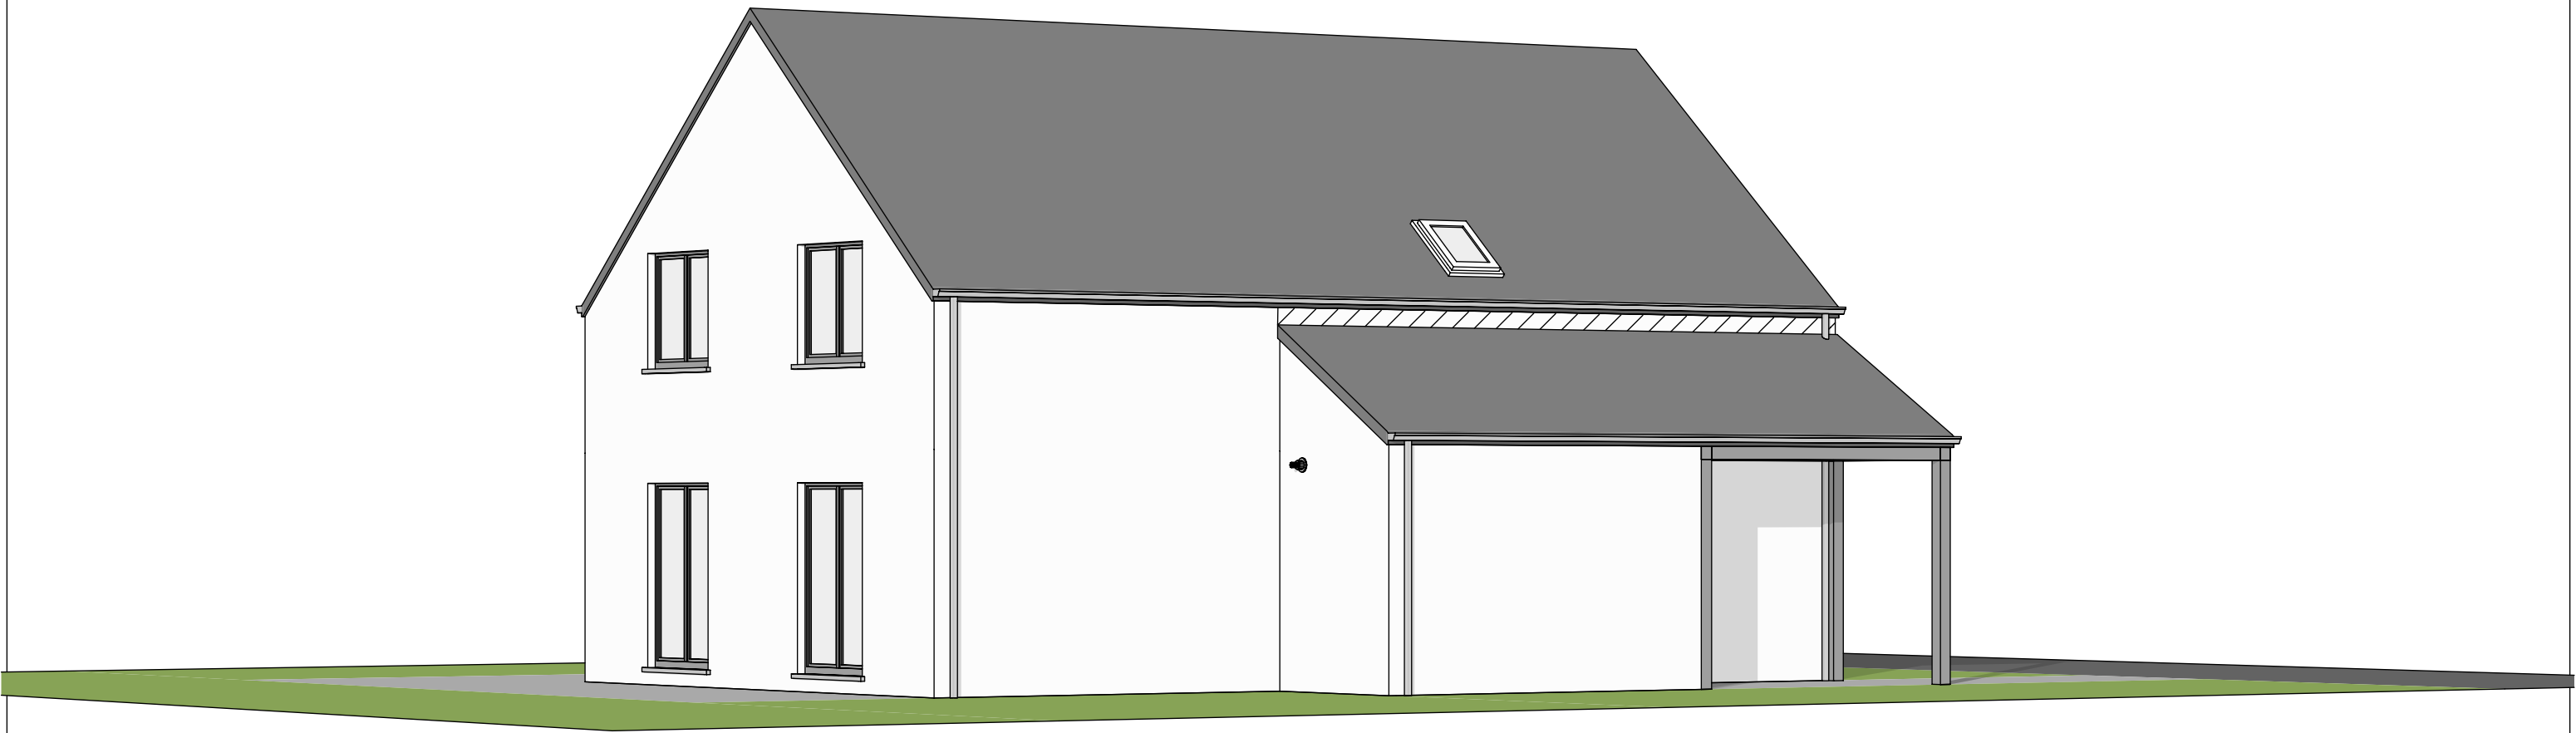




|        |            |           |      |
|--------|------------|-----------|------|
| Date : | 20/12/2018 | Echelle : | 1/50 |
|--------|------------|-----------|------|

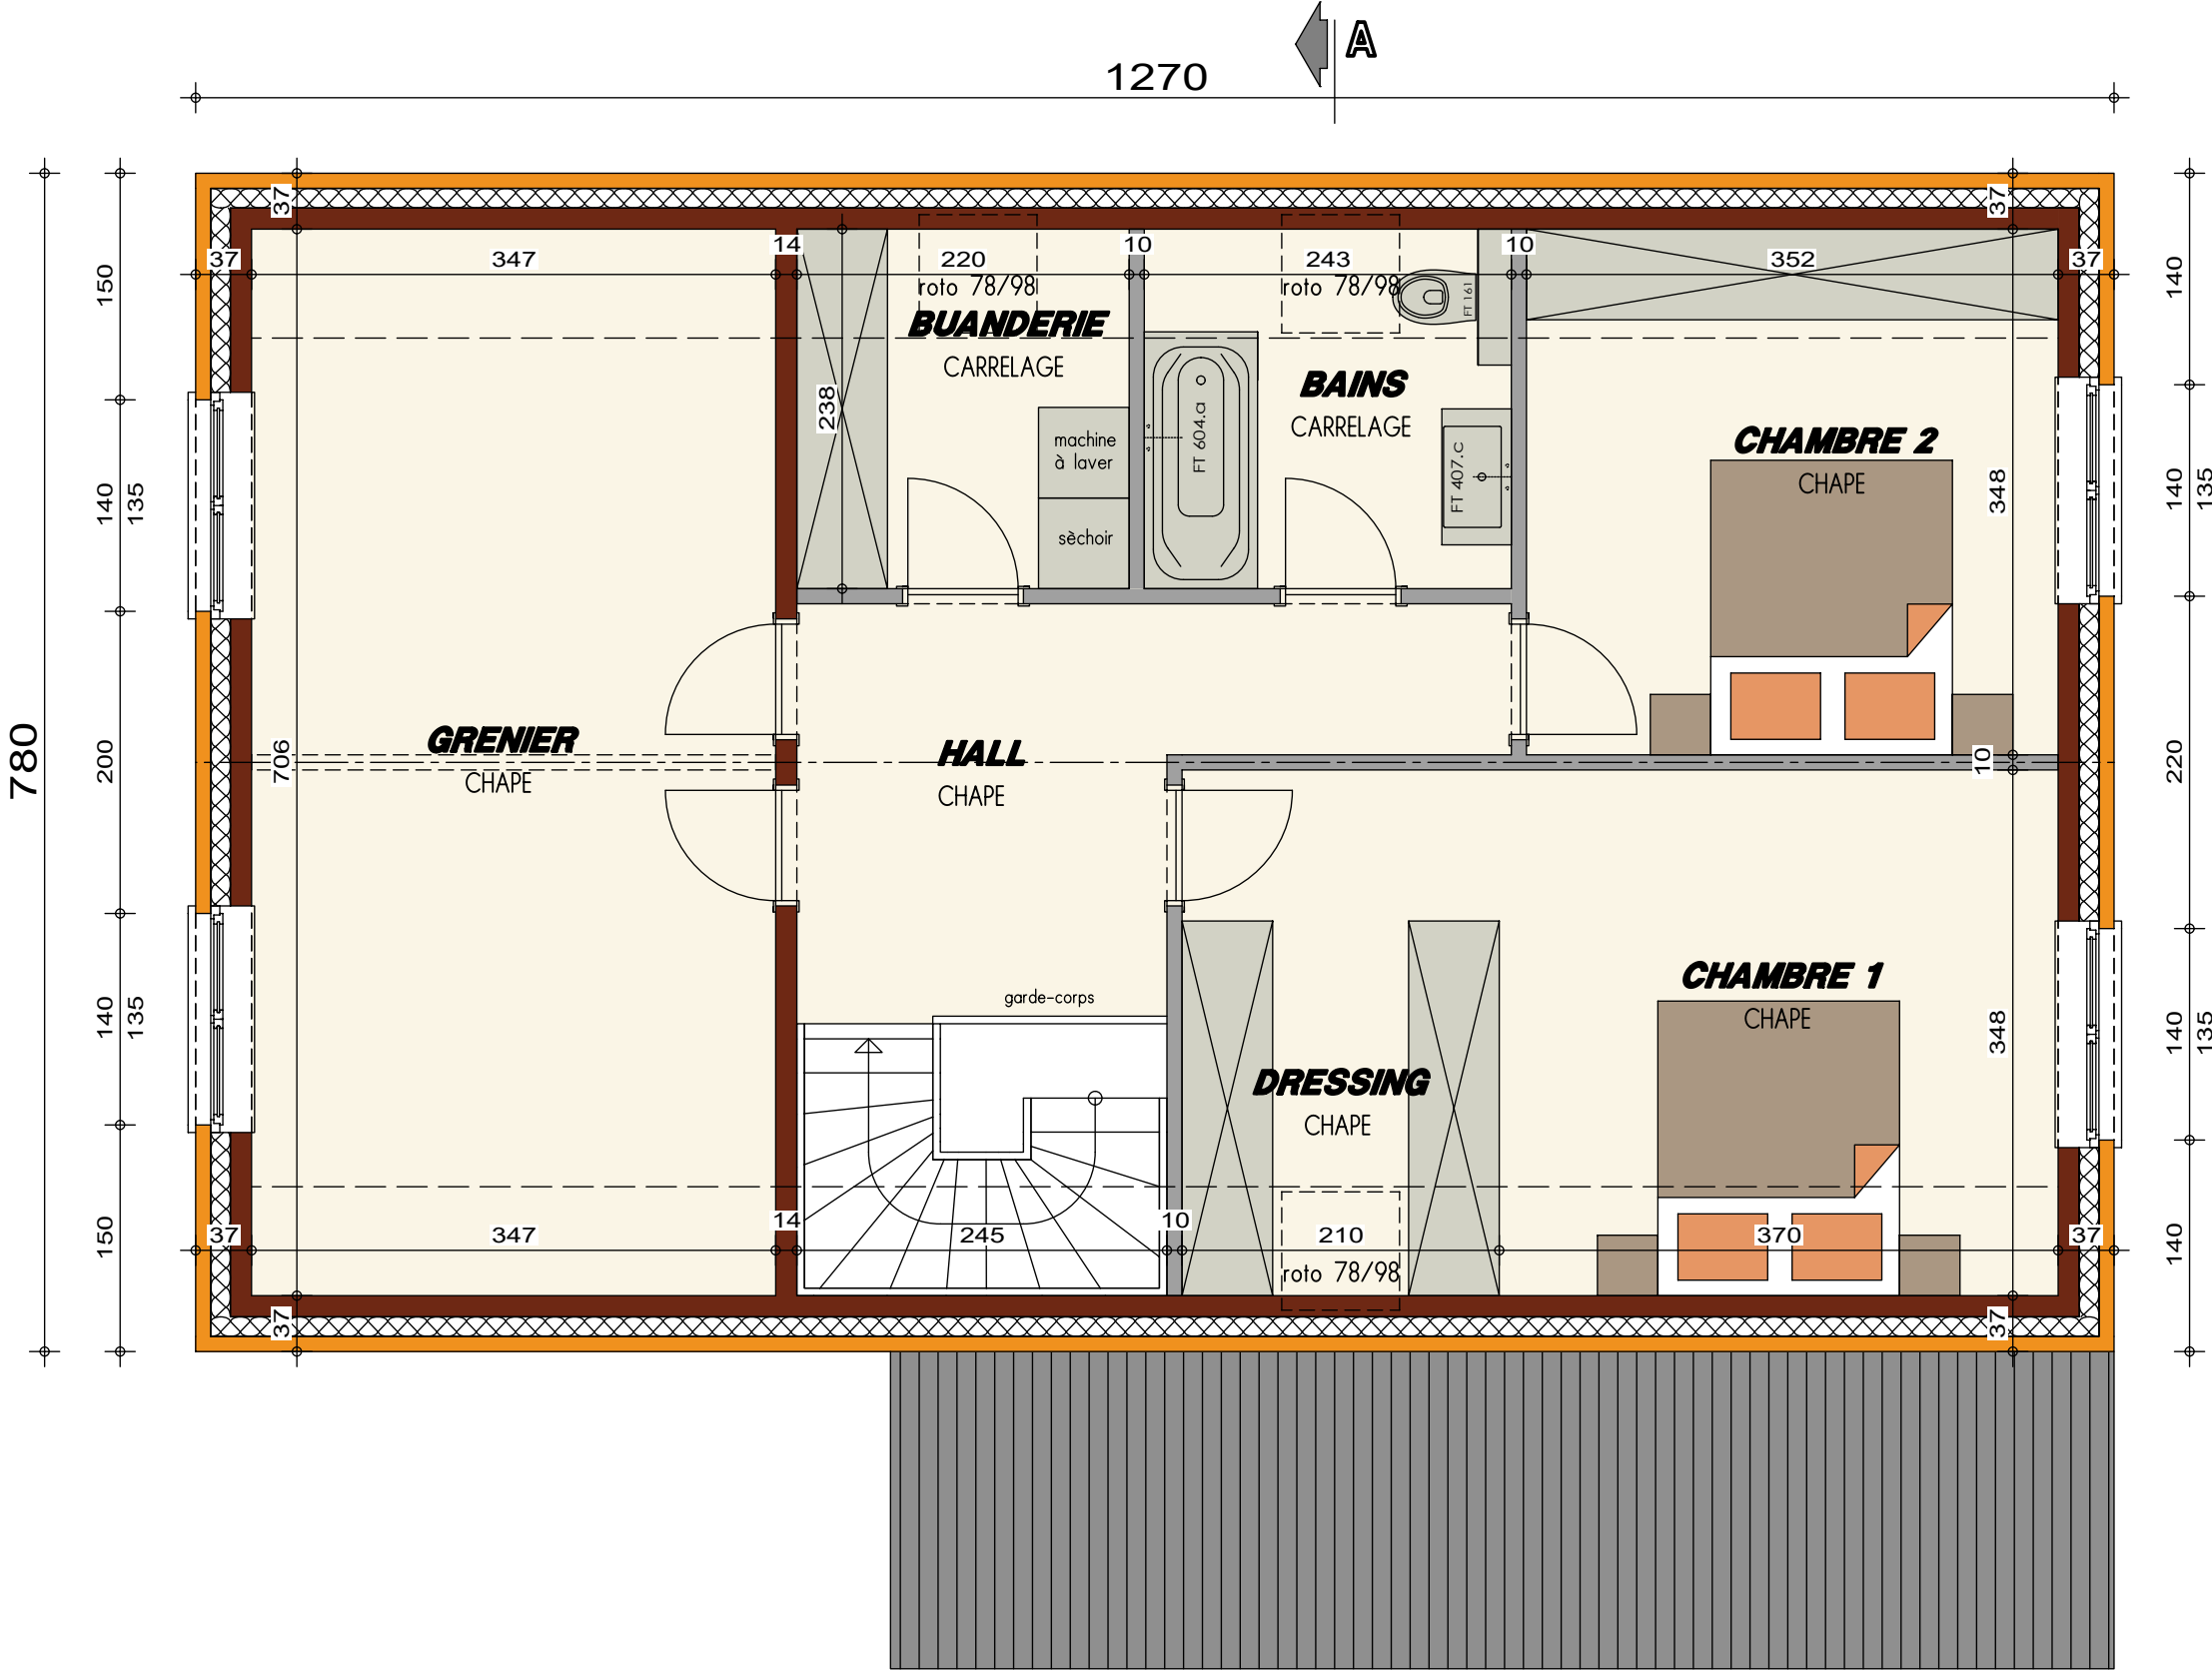

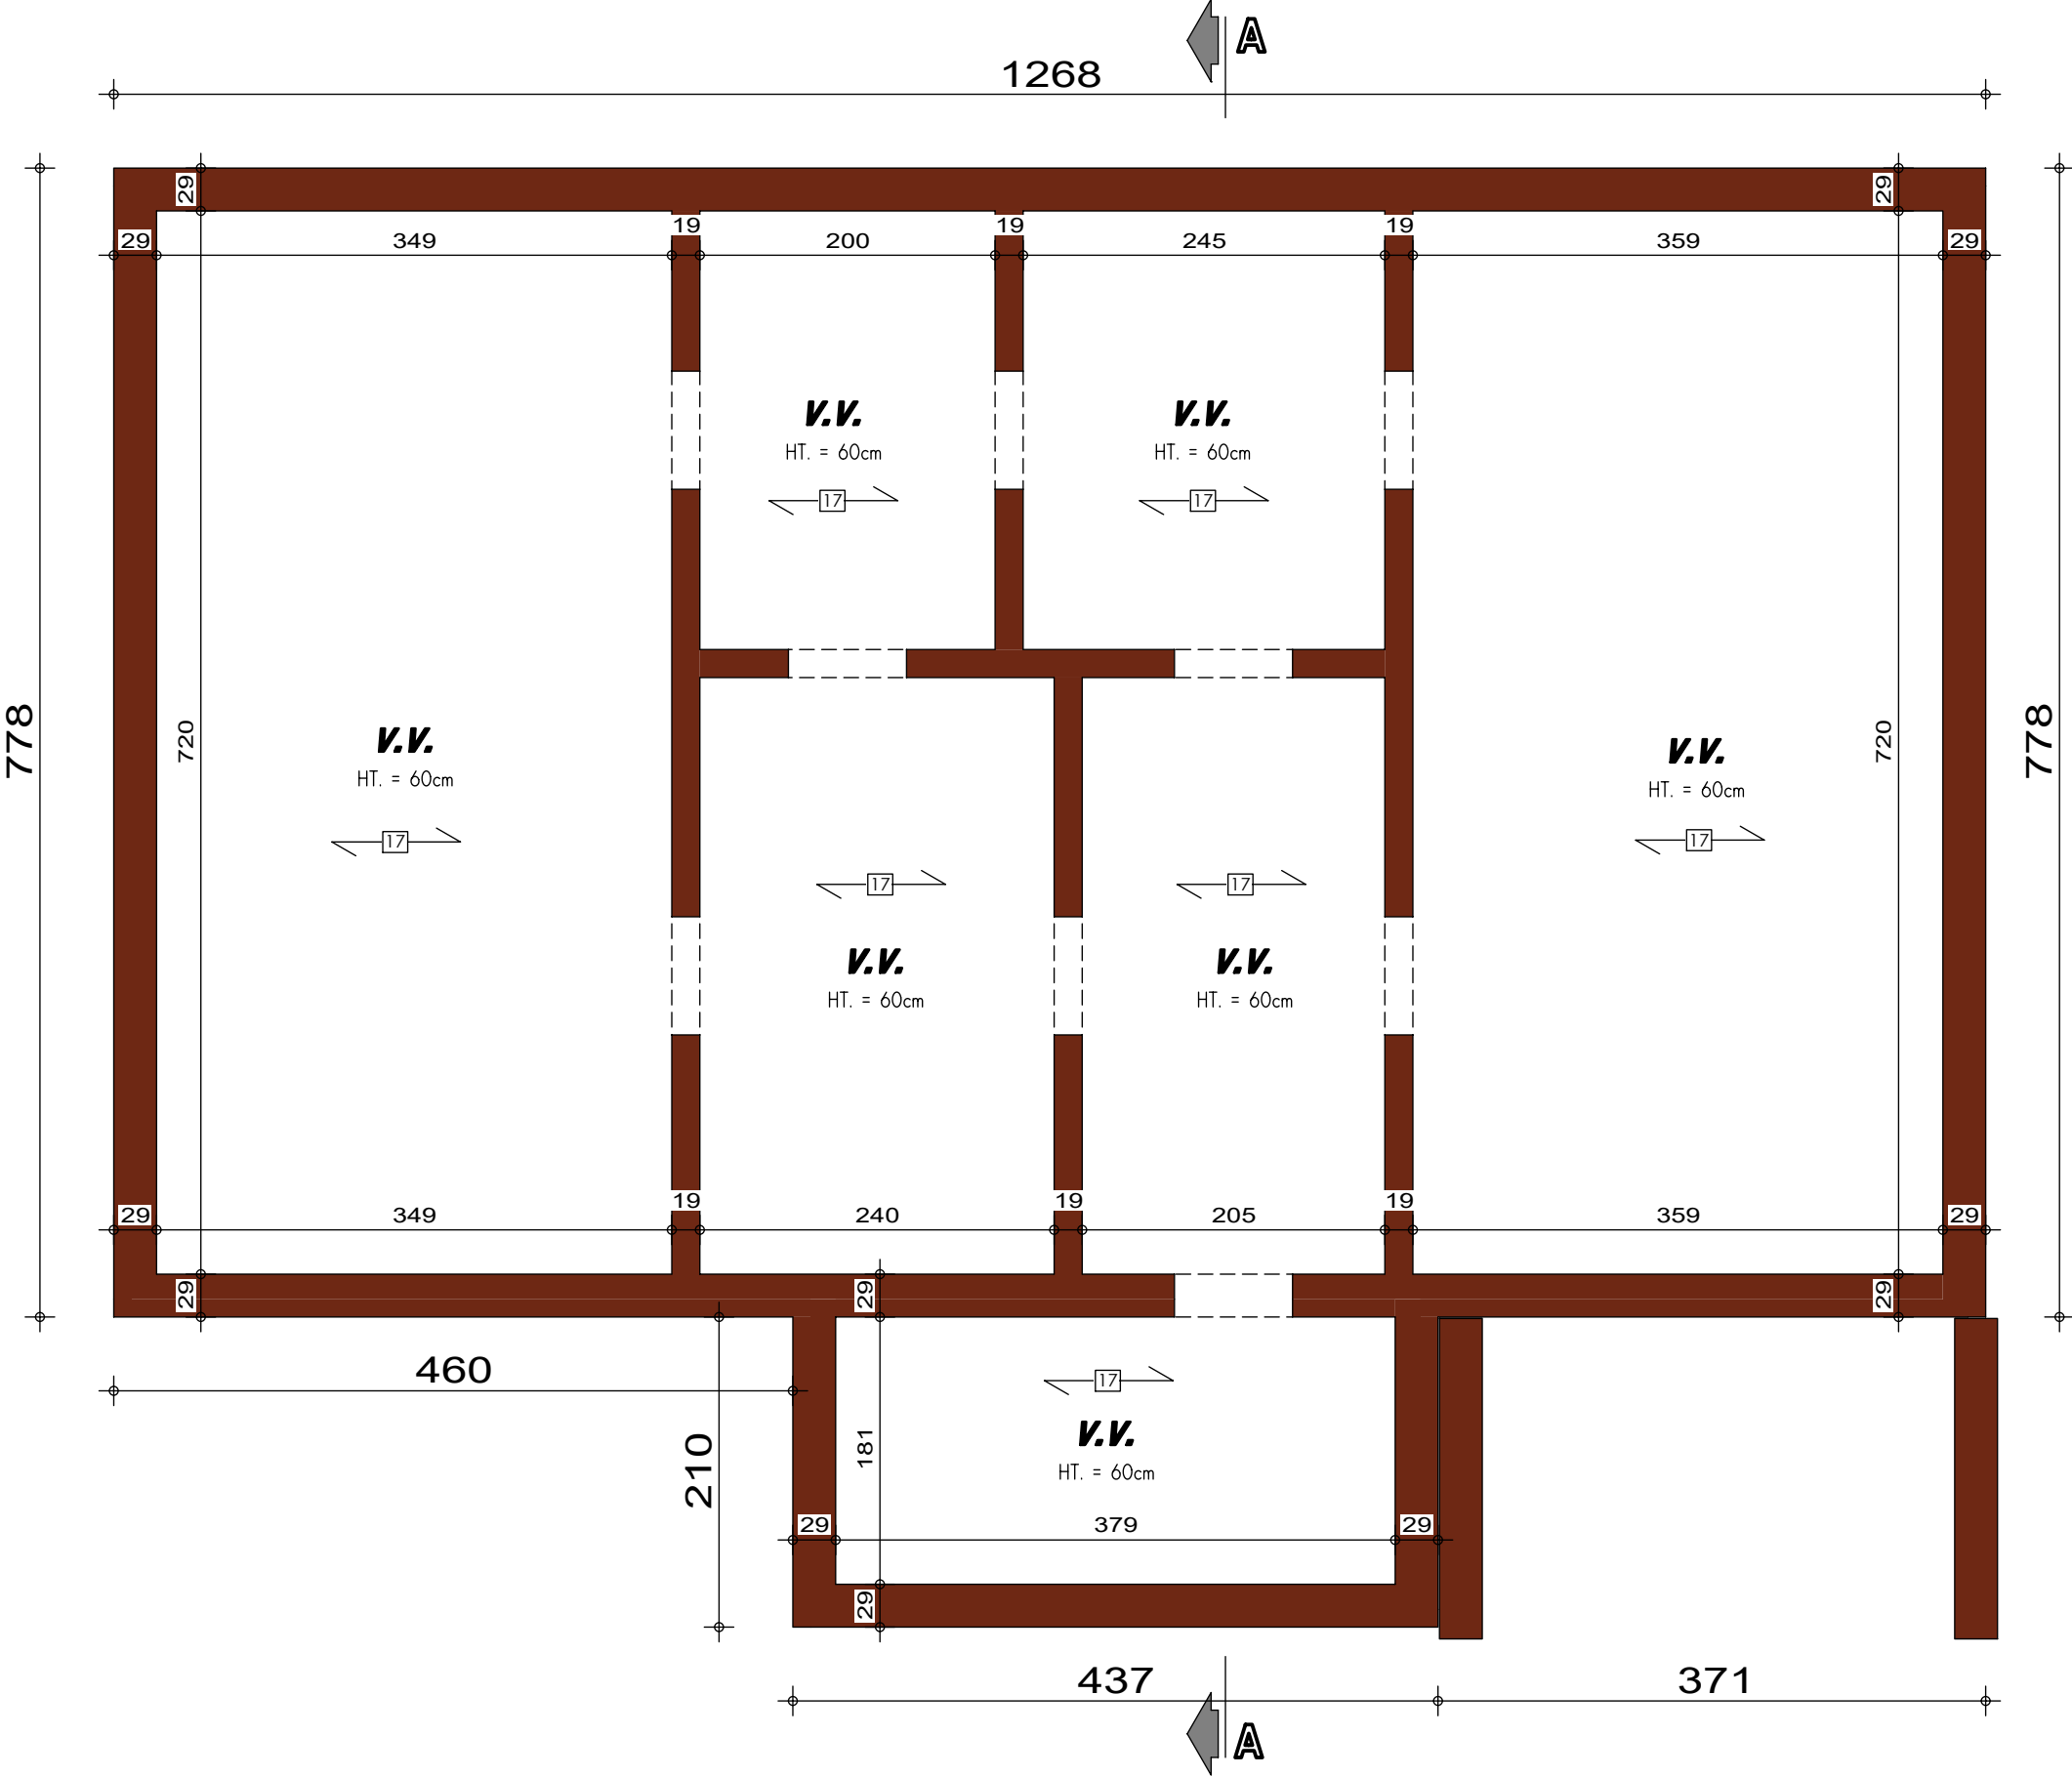


PLAN SOUS-SOL

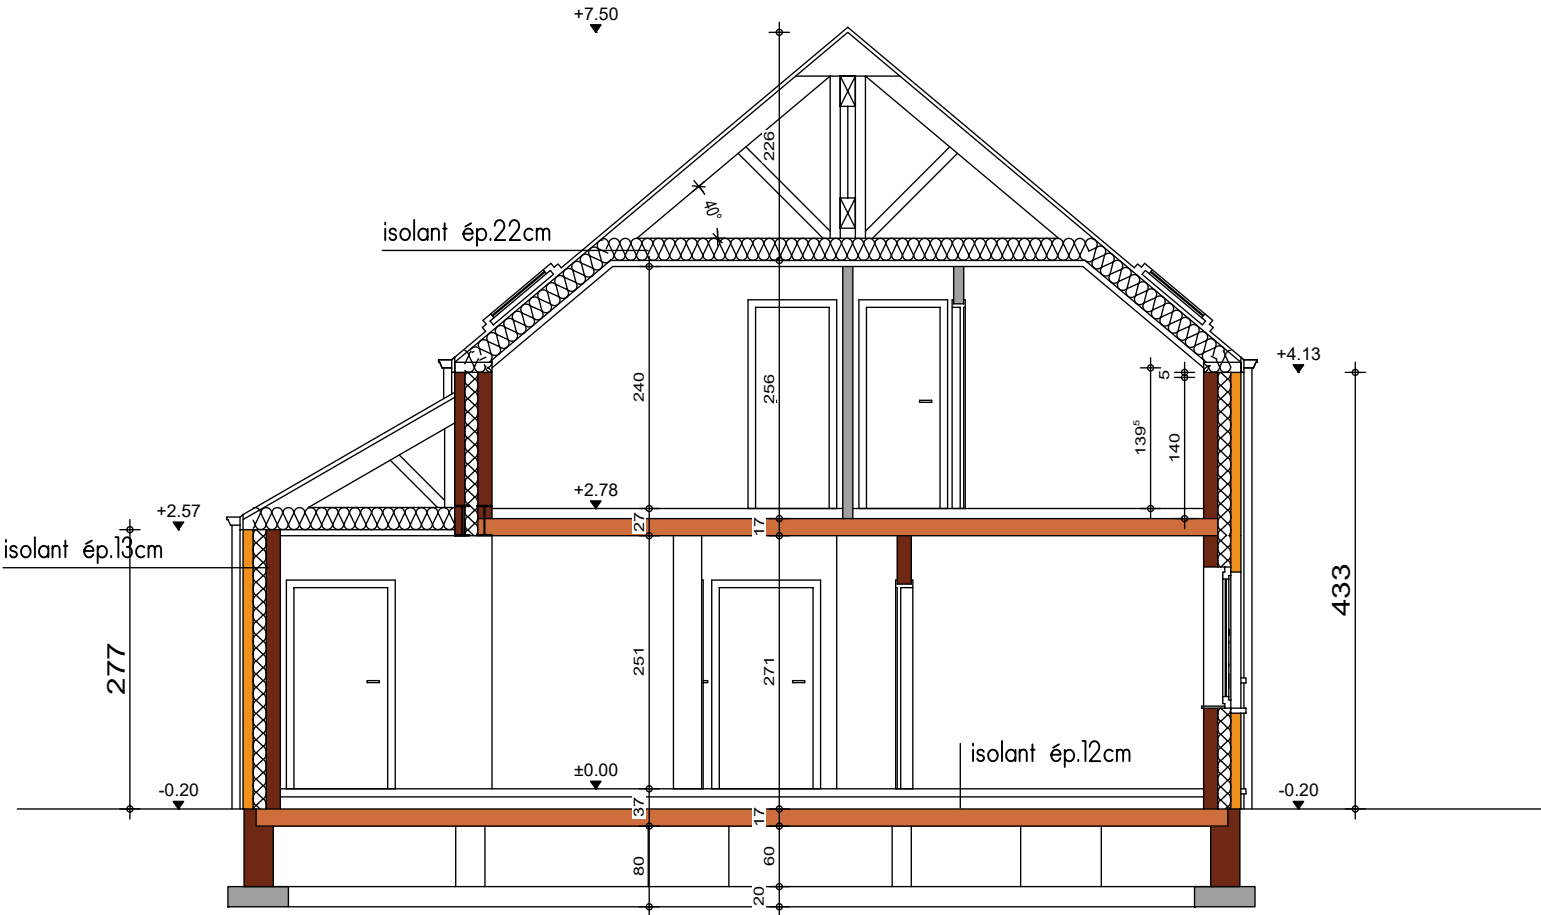

COUPE AA



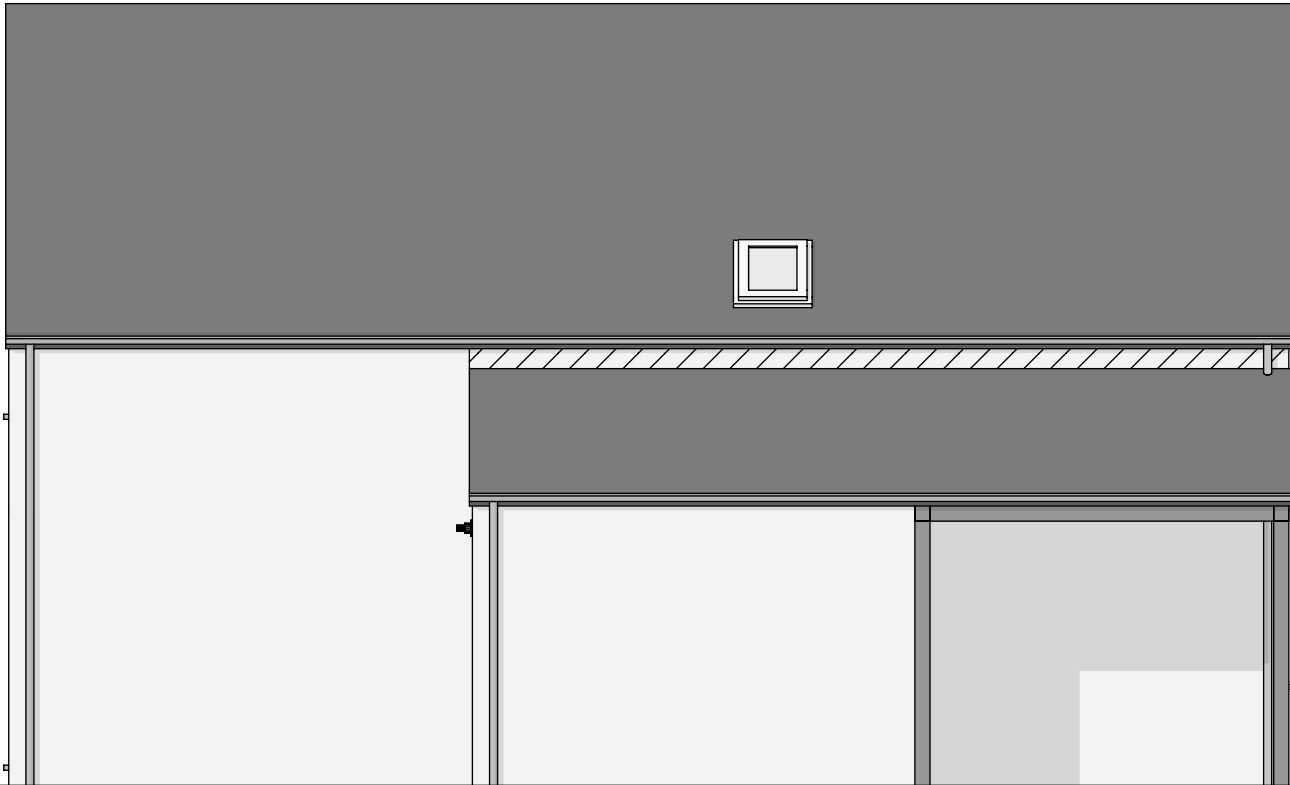


FACADE AVANT



PIGNON DROIT



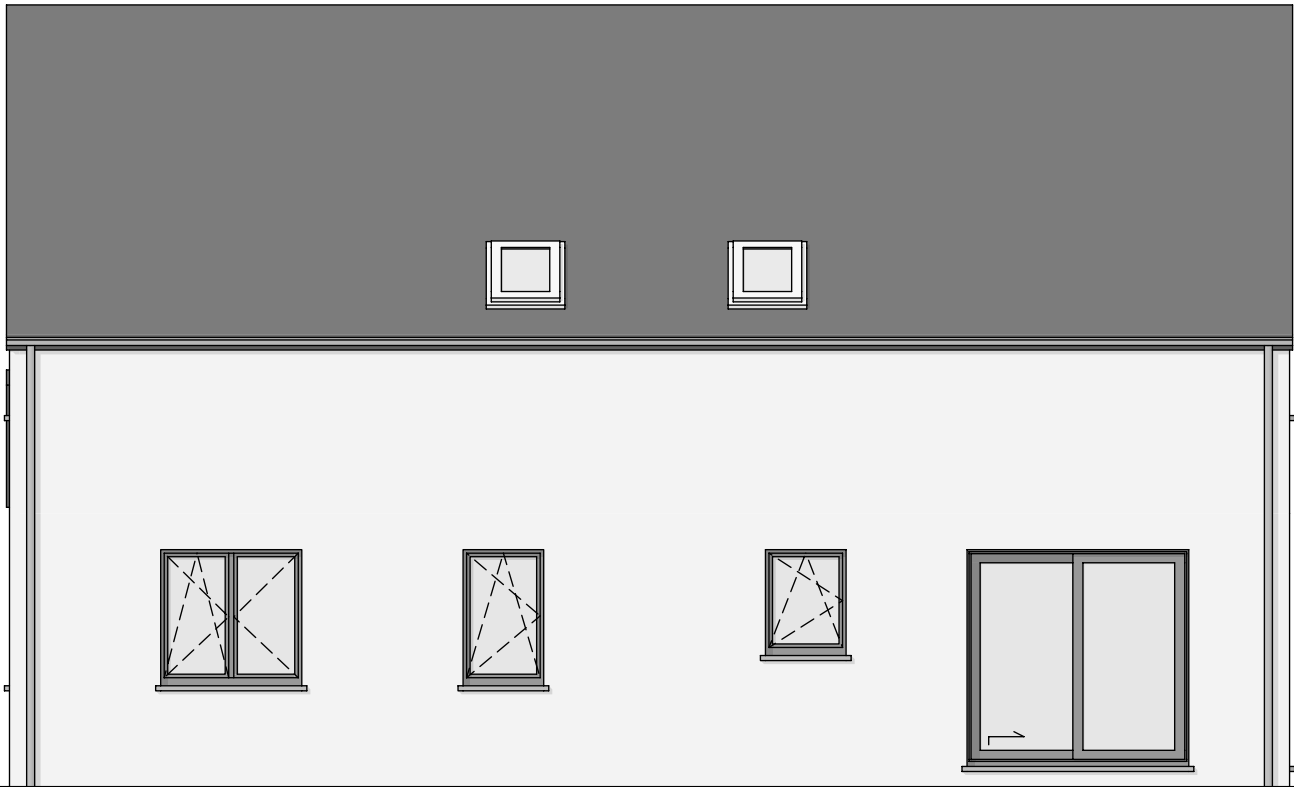

FACADE ARRIERE



PIGNON GAUCHE