


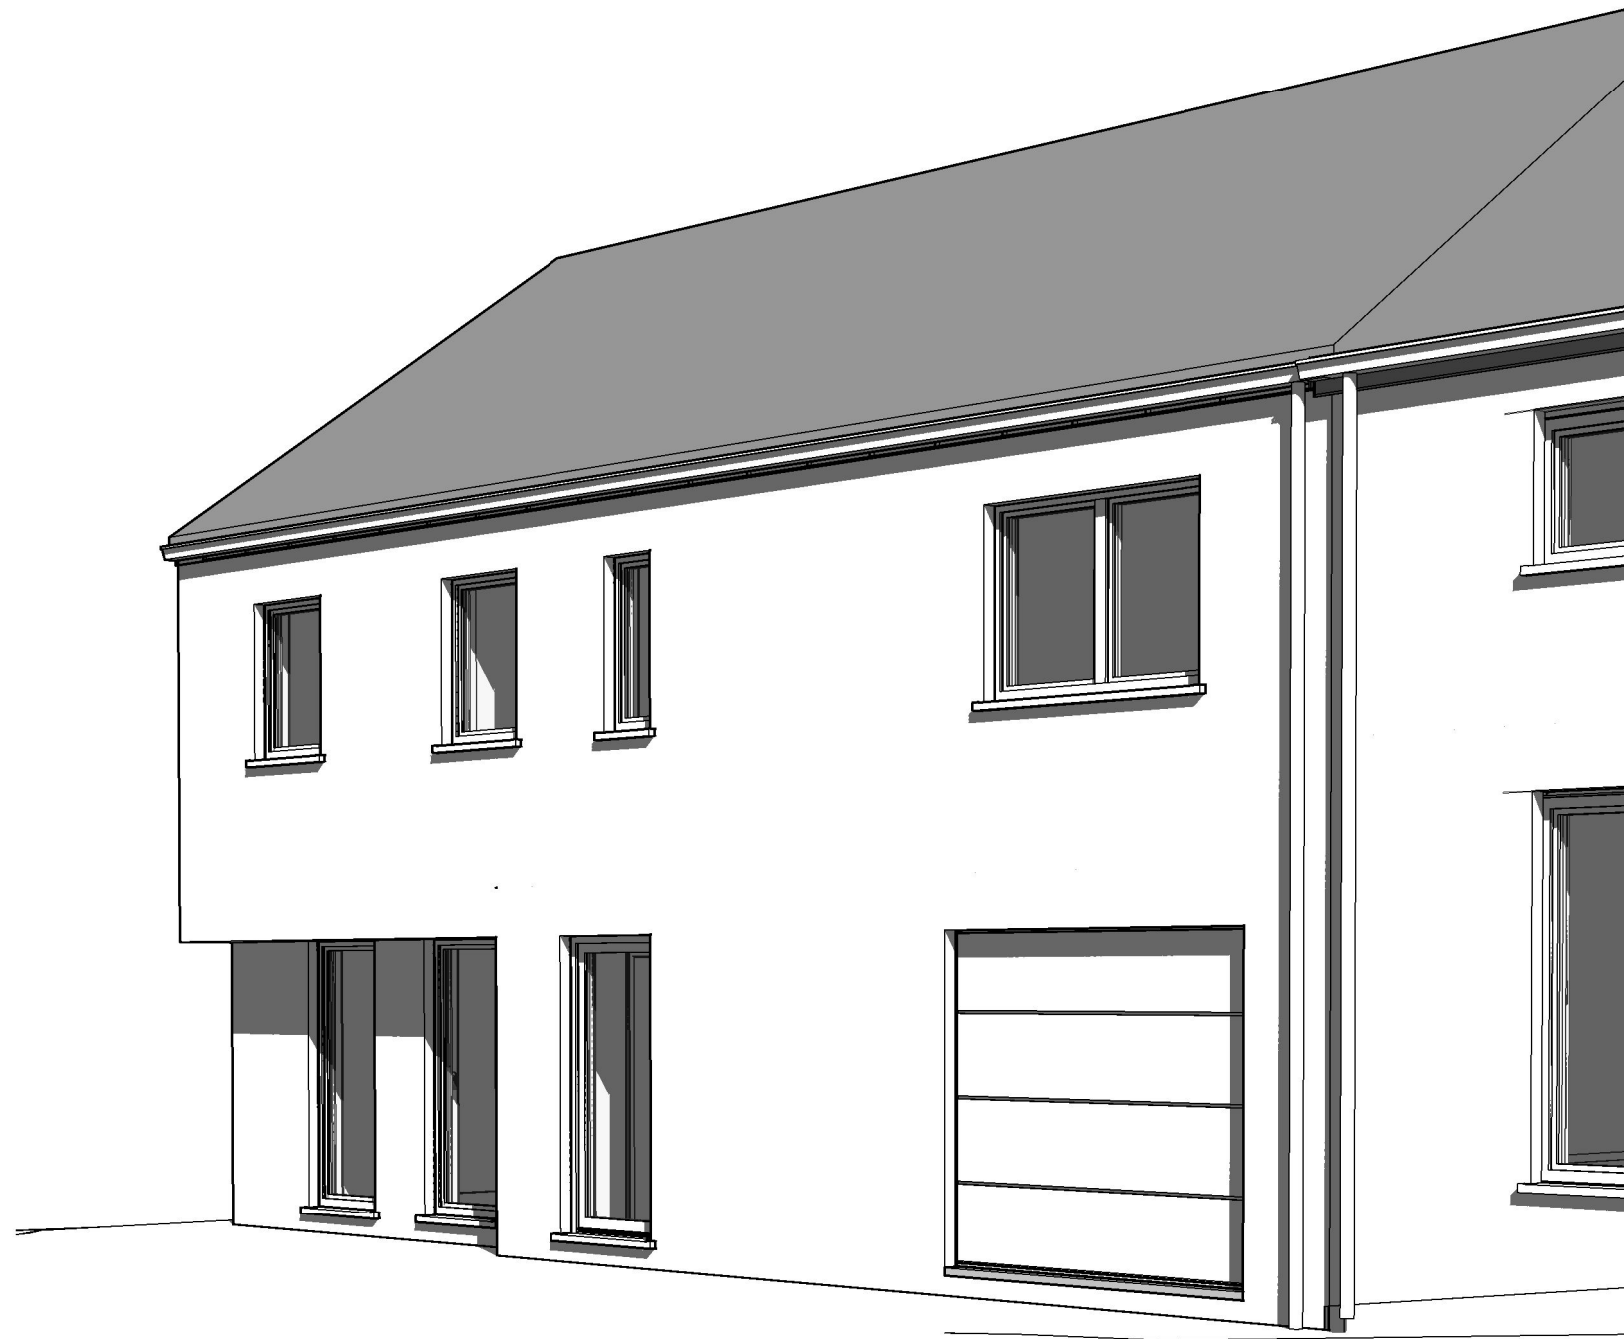



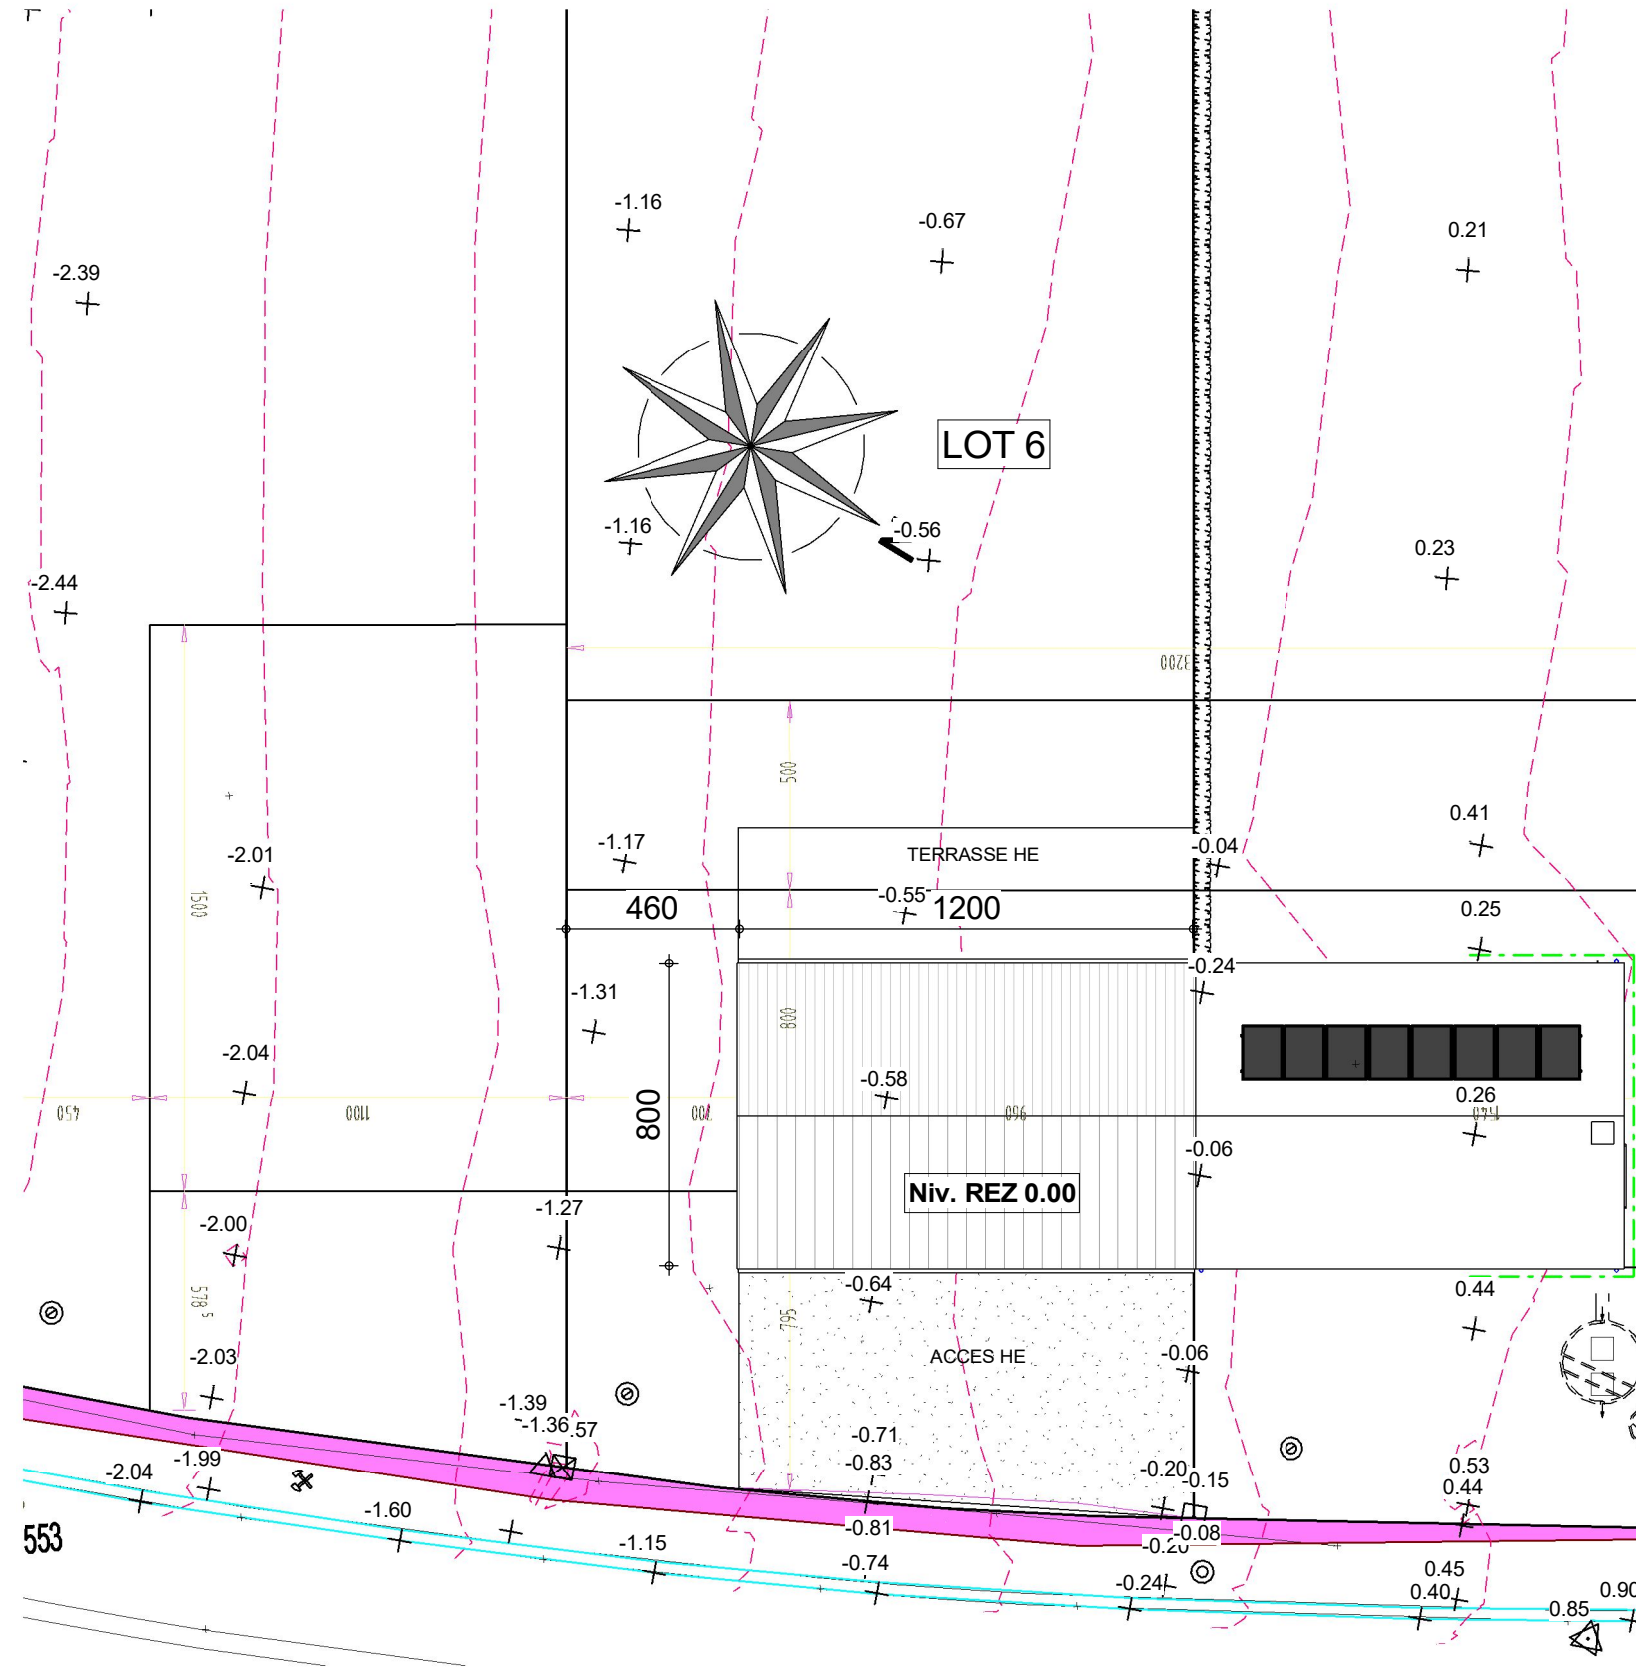


3 : 420mm x 297mm

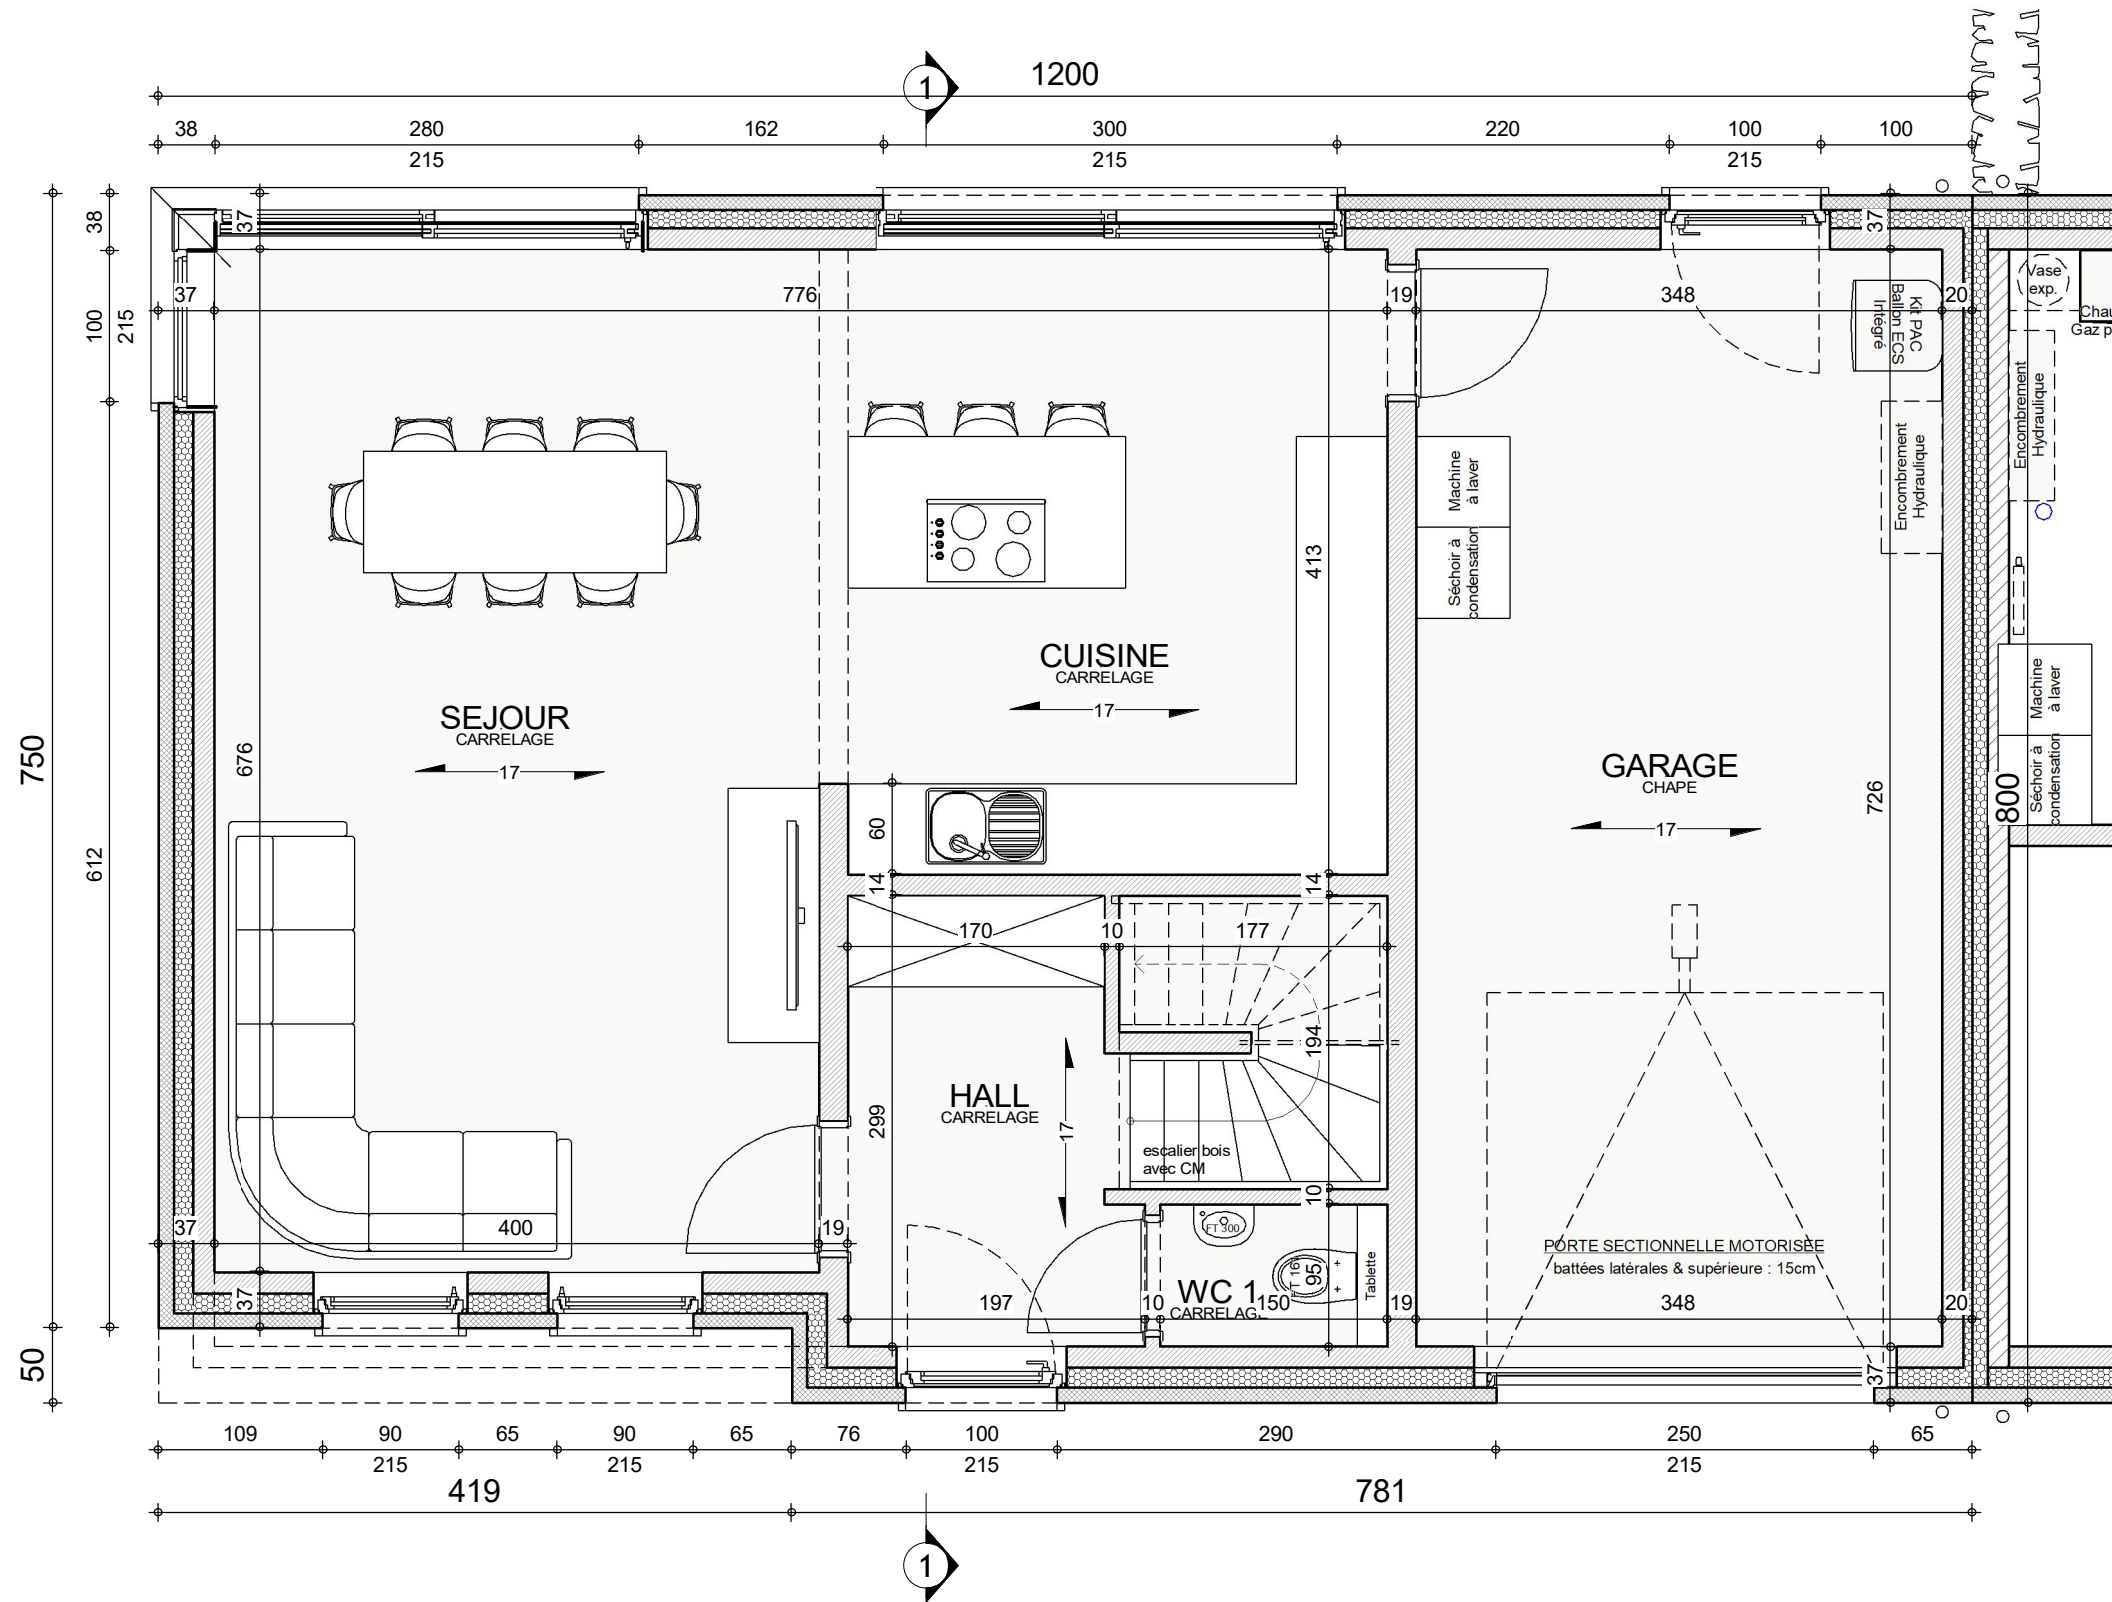

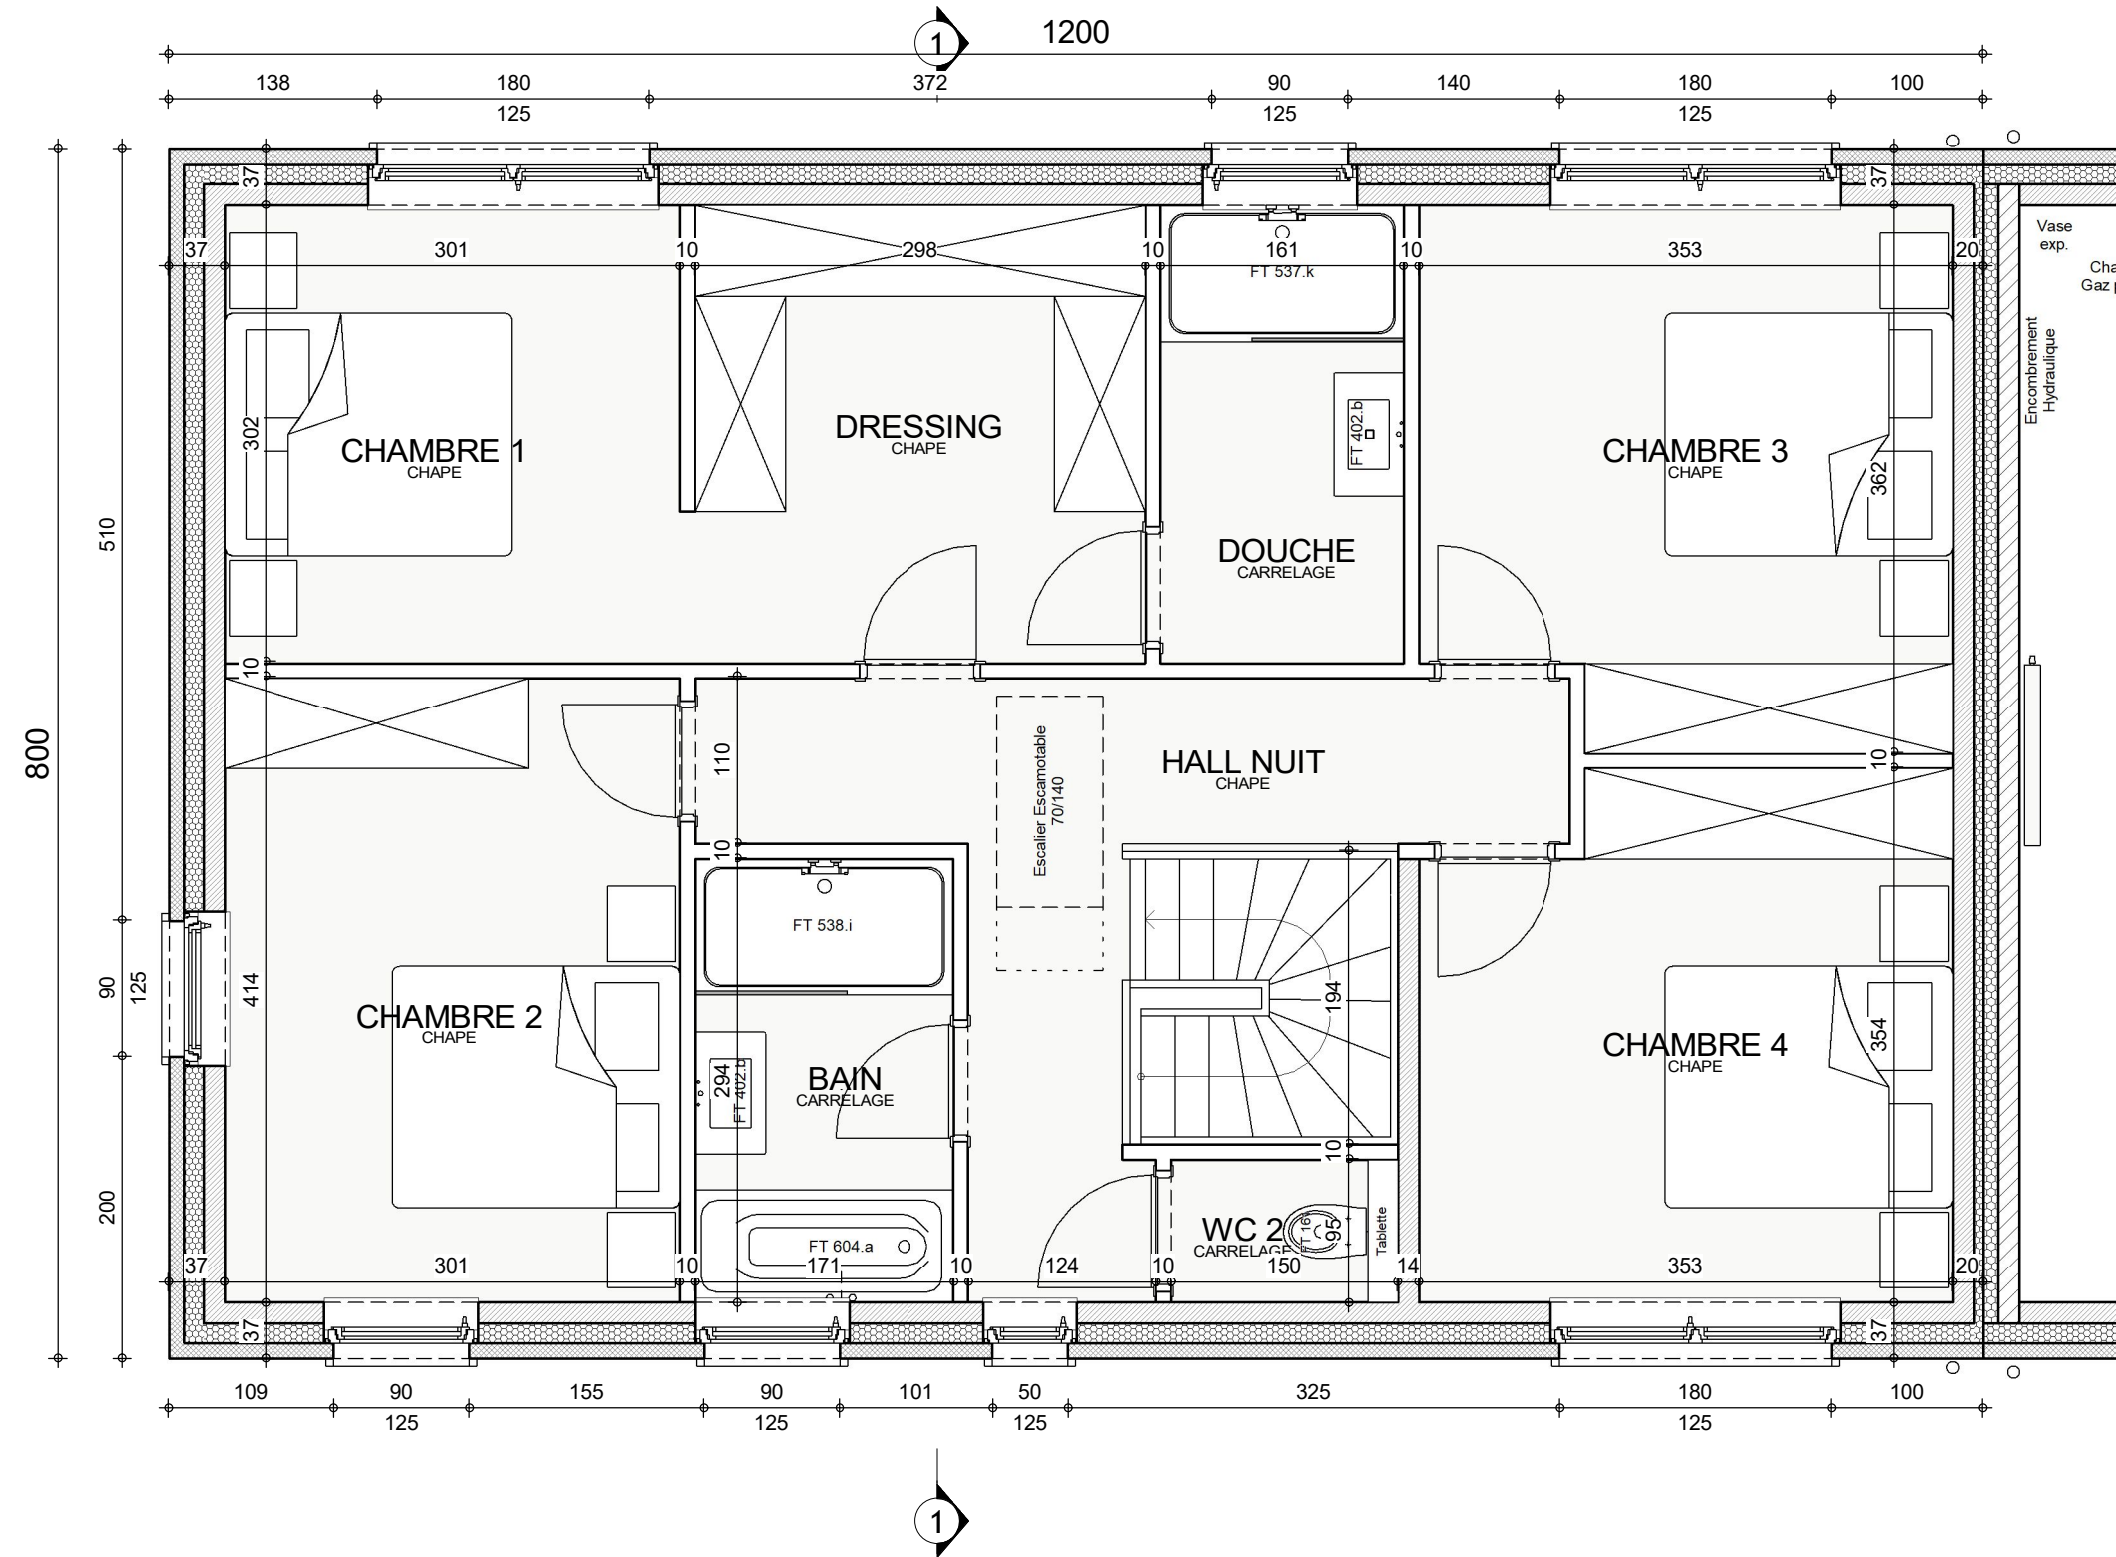


ETAGE

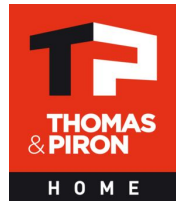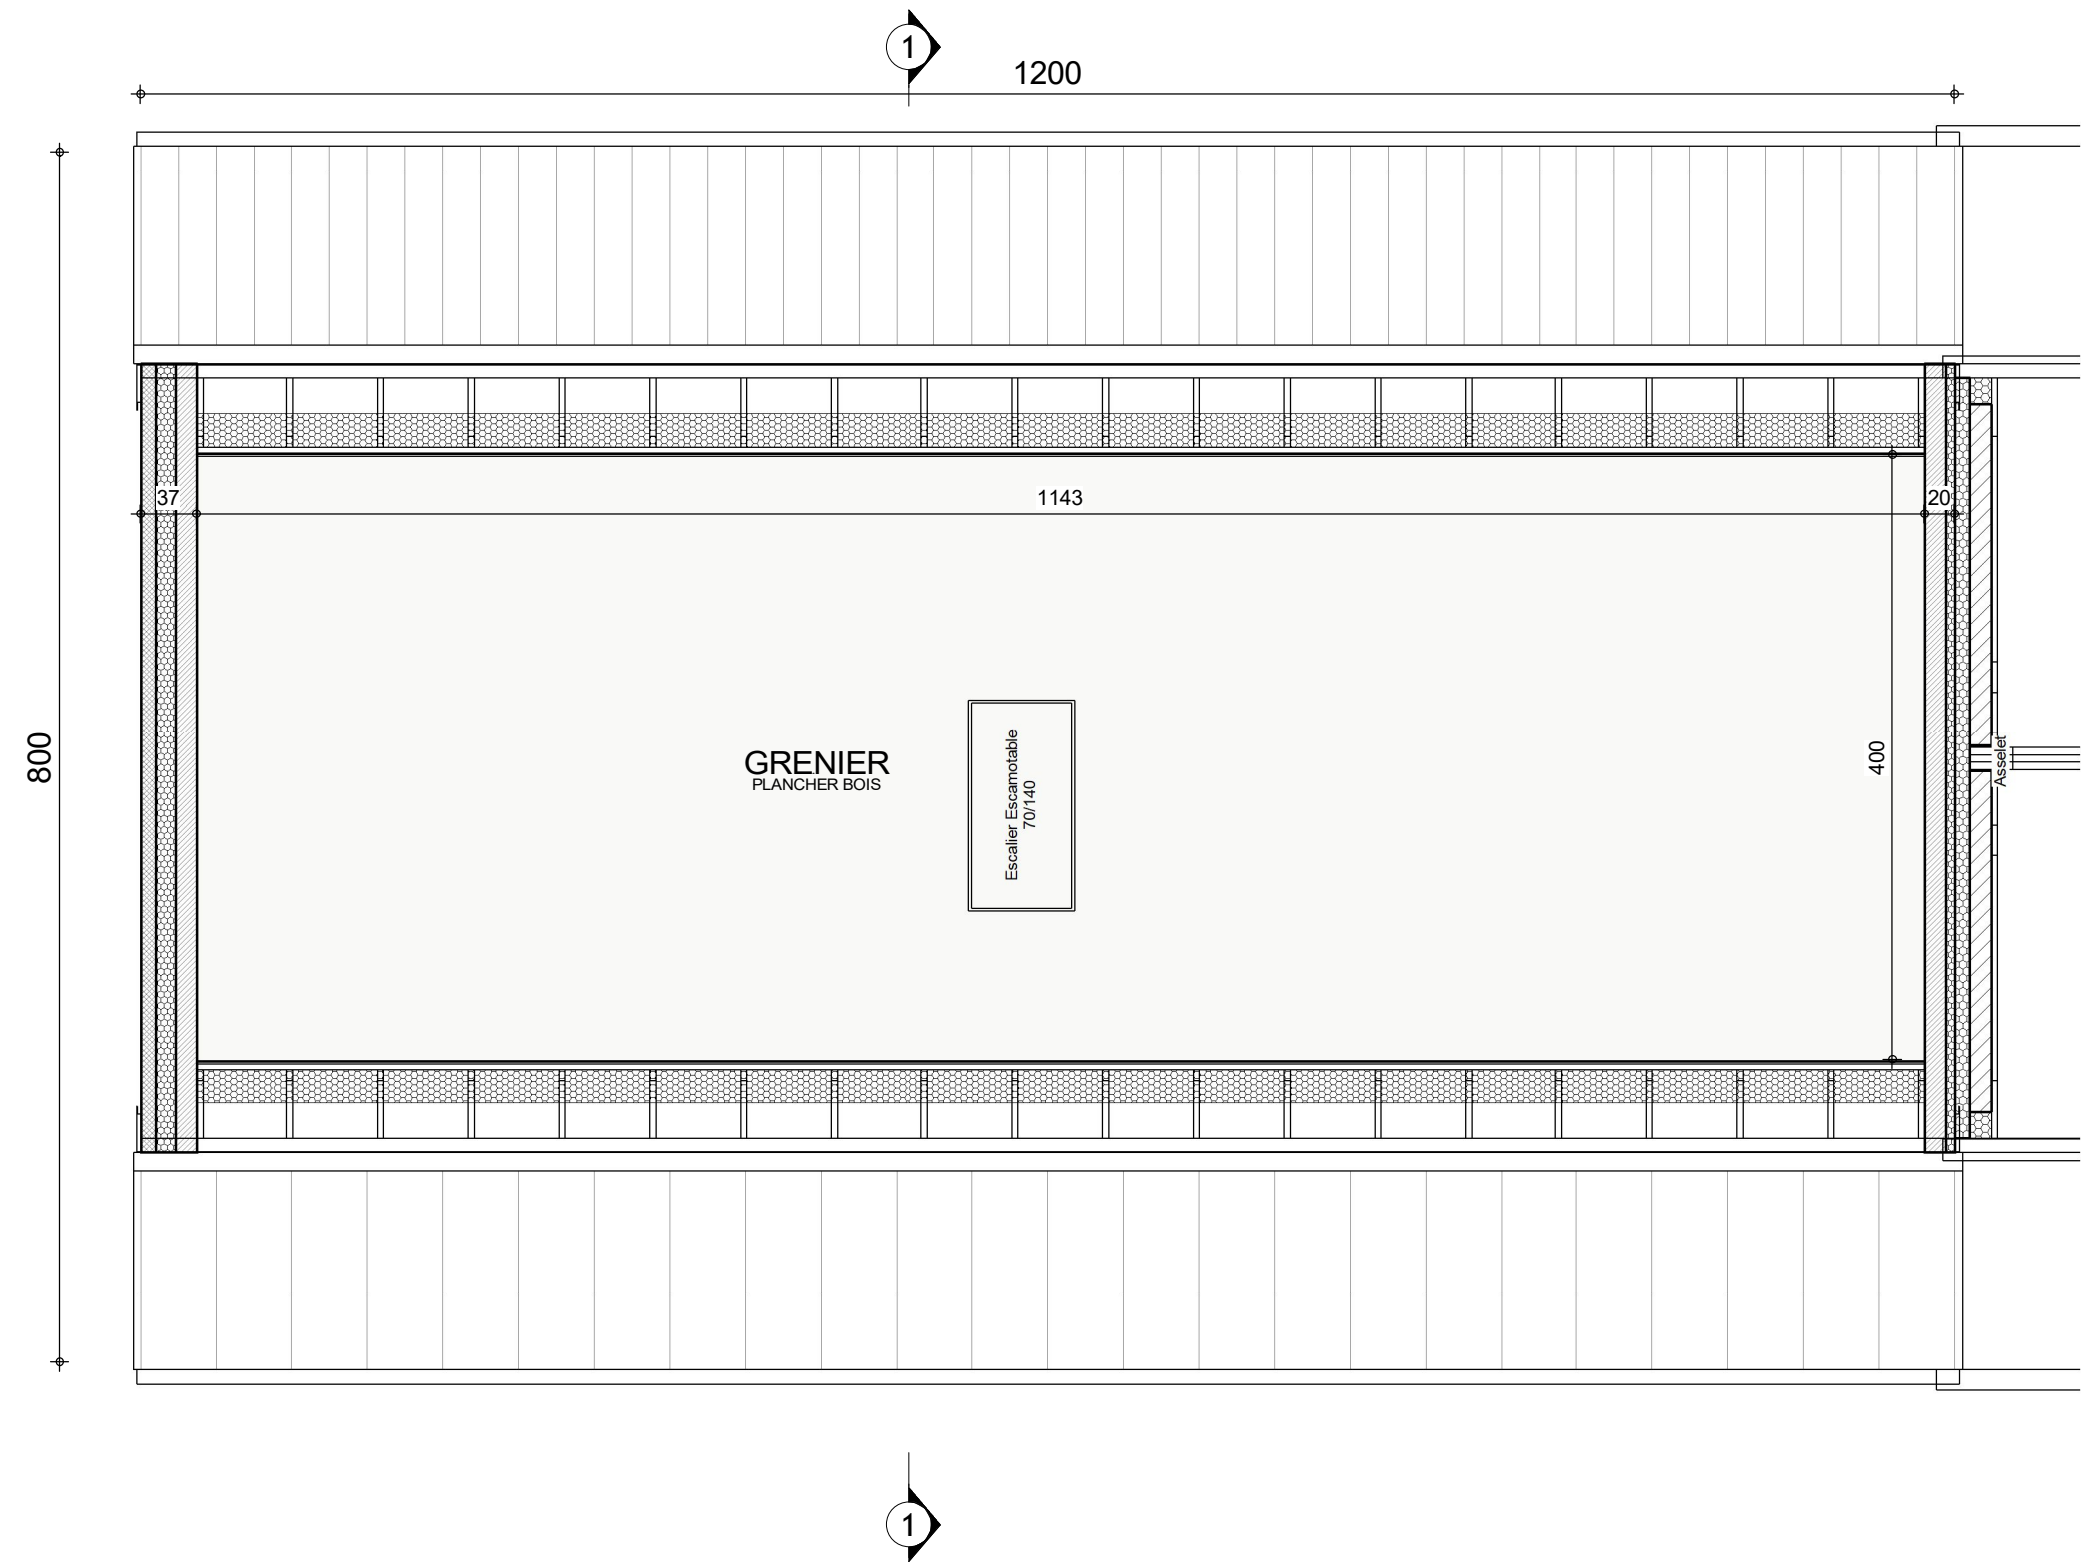


COMBLES

AP-2022093.01- EYMARD/DEWF-MOLI			
Date :	27/04/2022	Echelle :	1/50

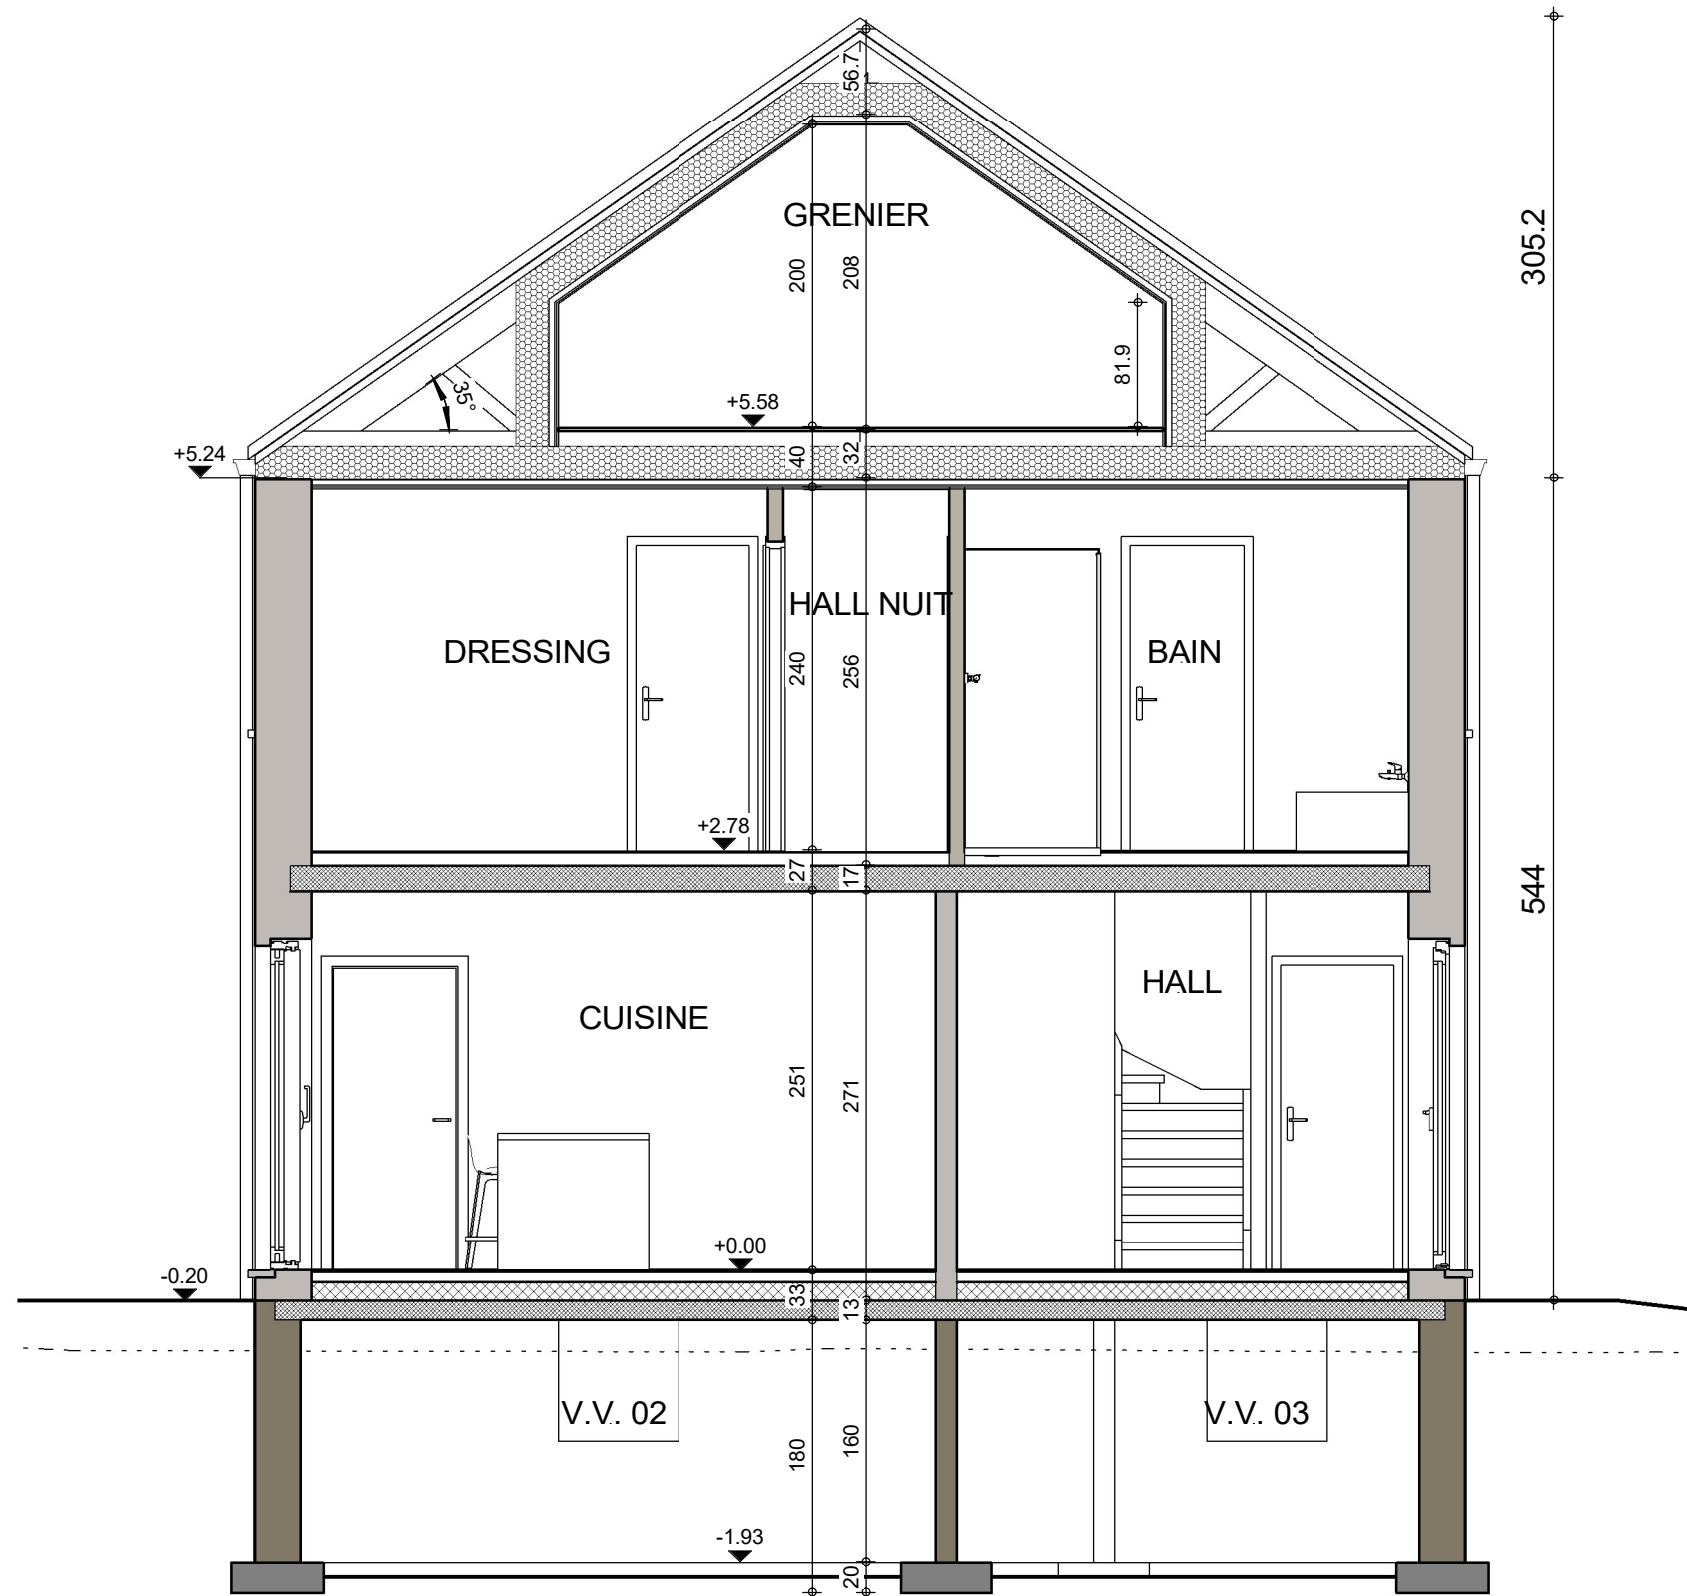


COUPE AA

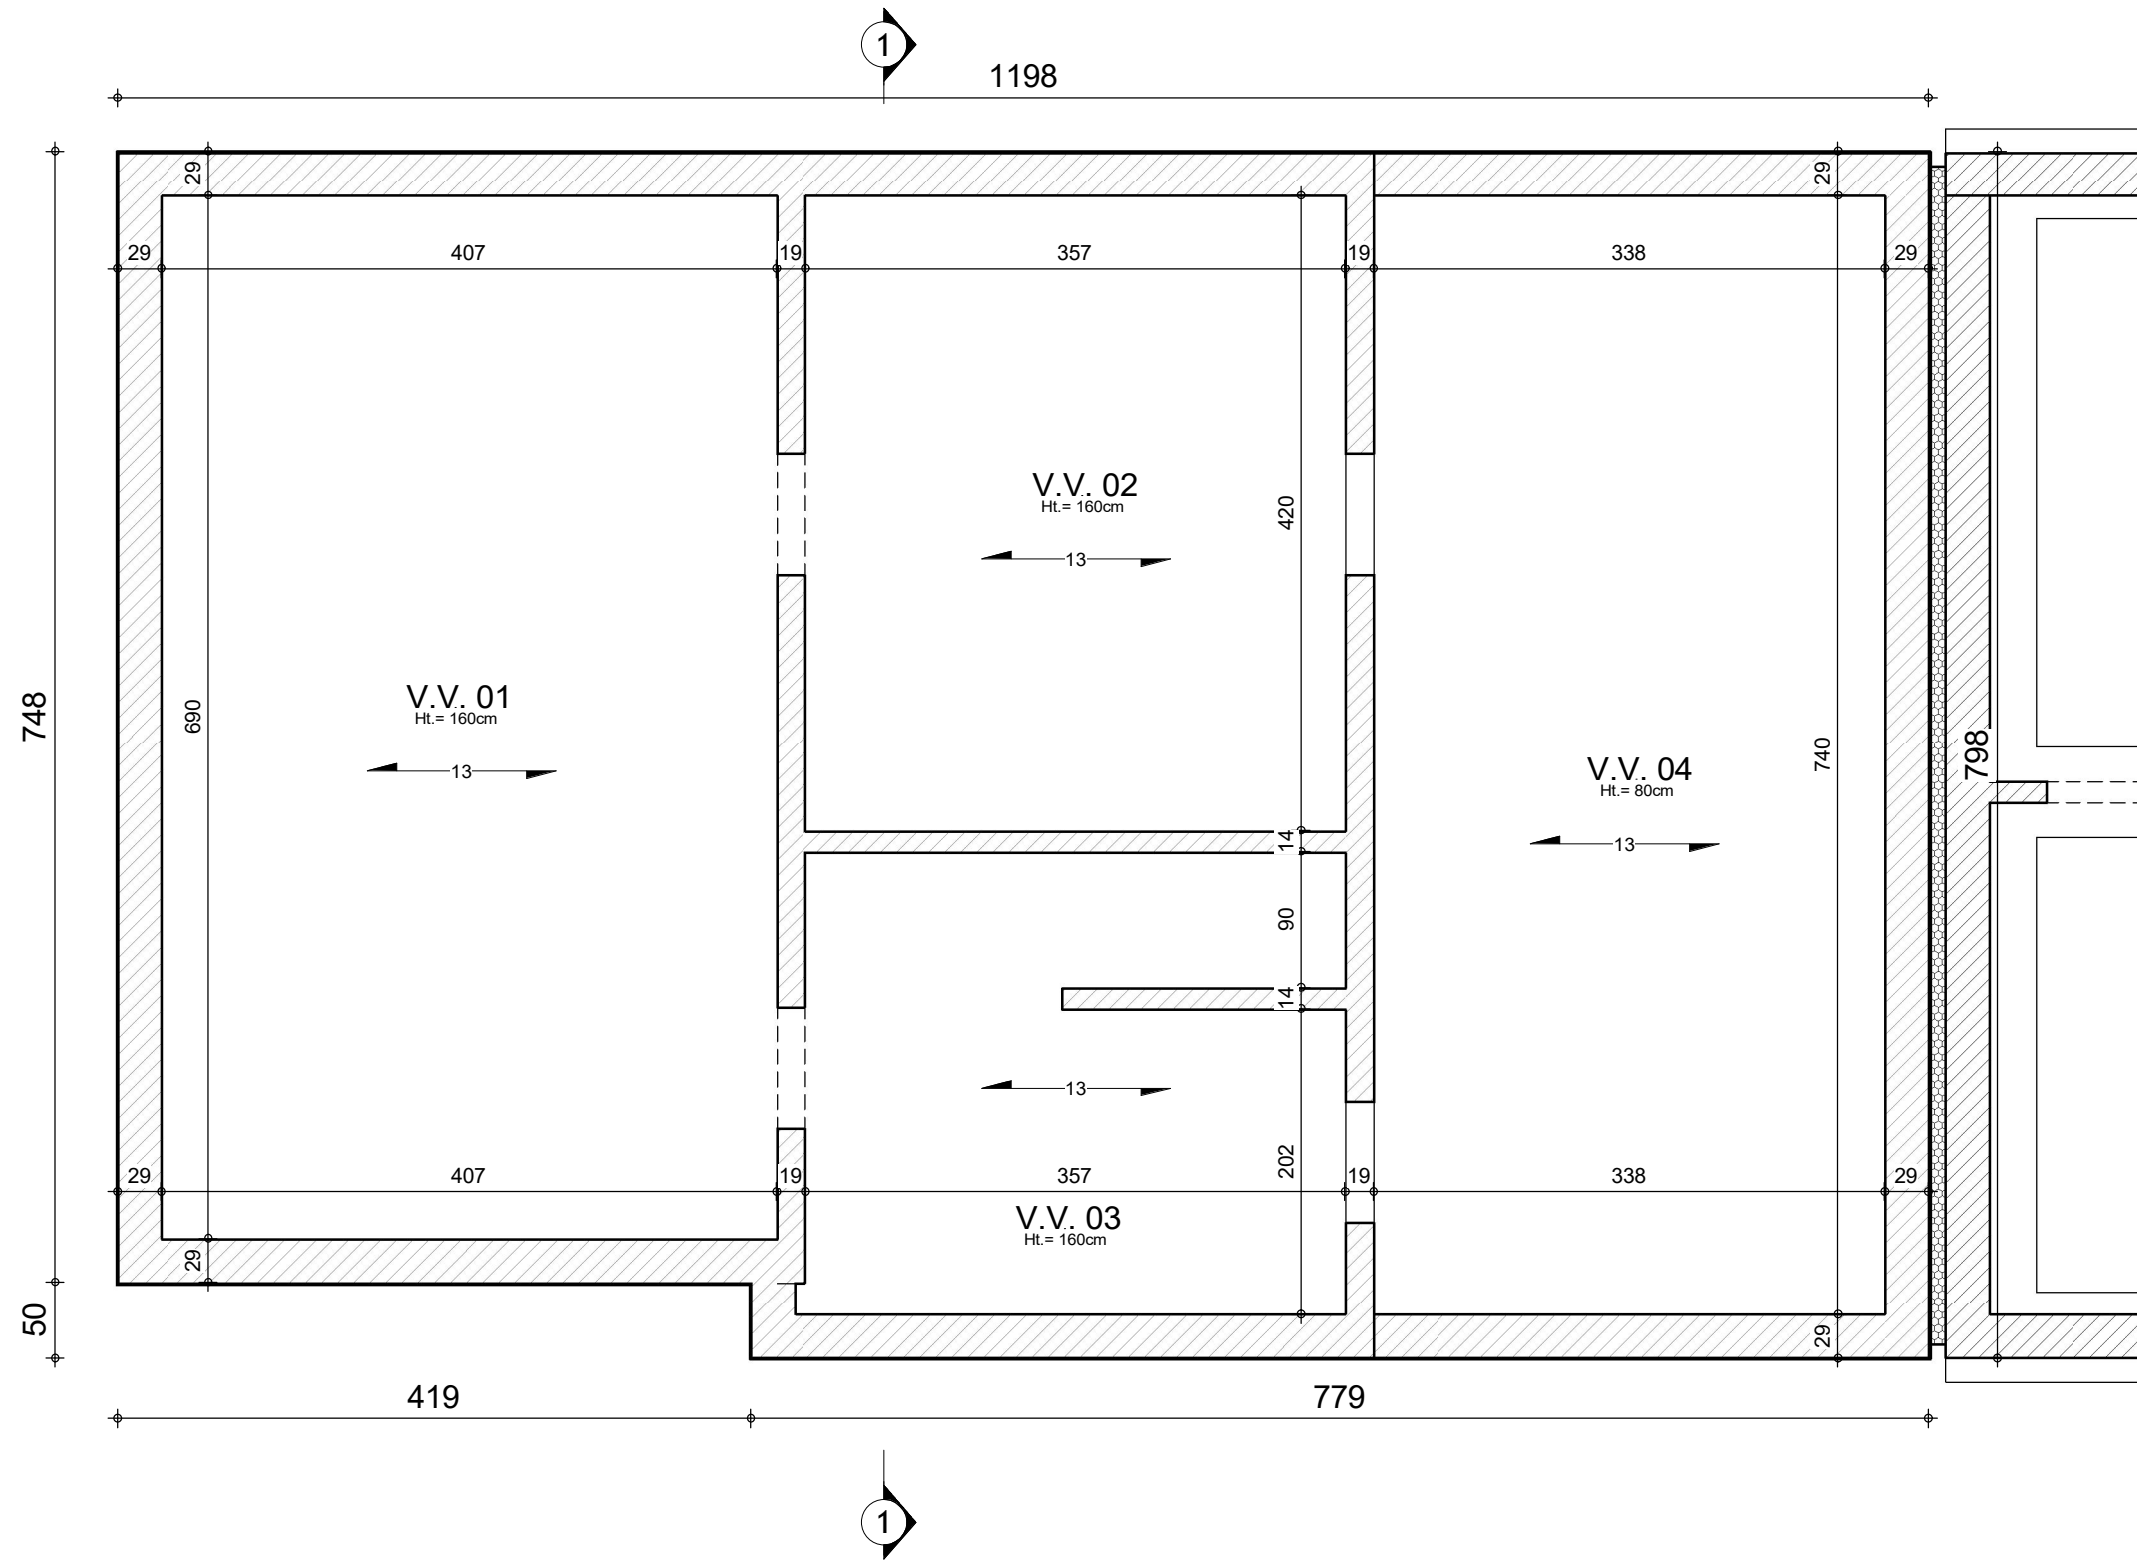

SOUS-SOL : Egouttage

AP-2022093.01- EYMARD/DEWF-MOLI			
Date :	27/04/2022	Echelle :	1/50

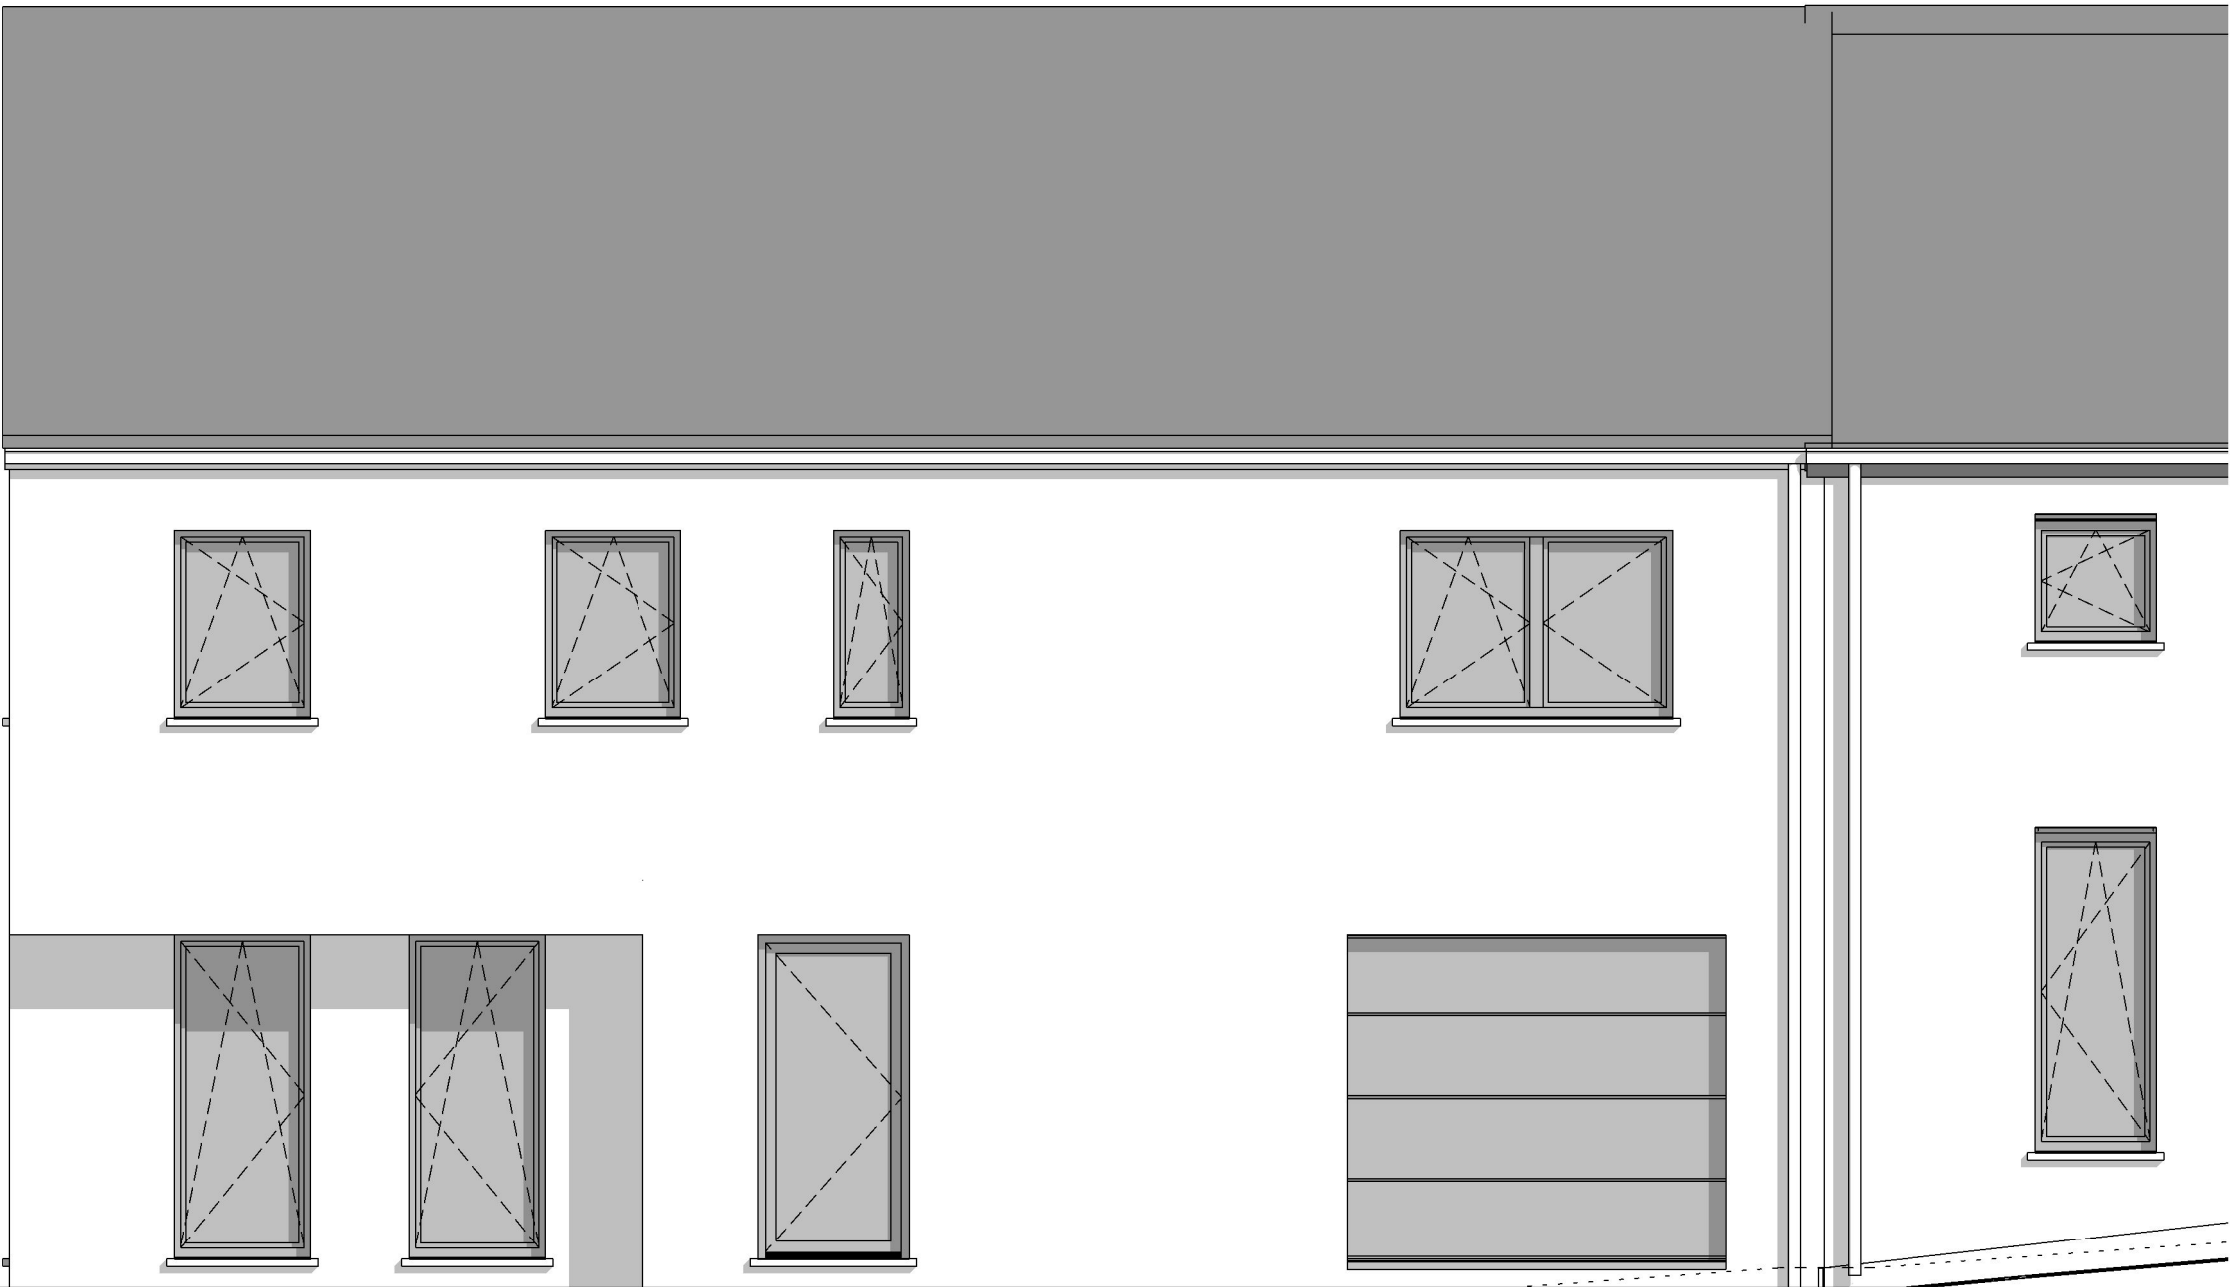


FACADE AVANT




AP-2022093.01- EYMARD/DEWF-MOLI			
Date :	27/04/2022	Echelle :	1/50

Le présent projet reste la propriété de la S.A. THOMAS & PIRON. Il est protégé par la législation en matière de création et ne peut en aucun cas faire l'objet d'une copie même partielle sans l'autorisation de l'auteur.

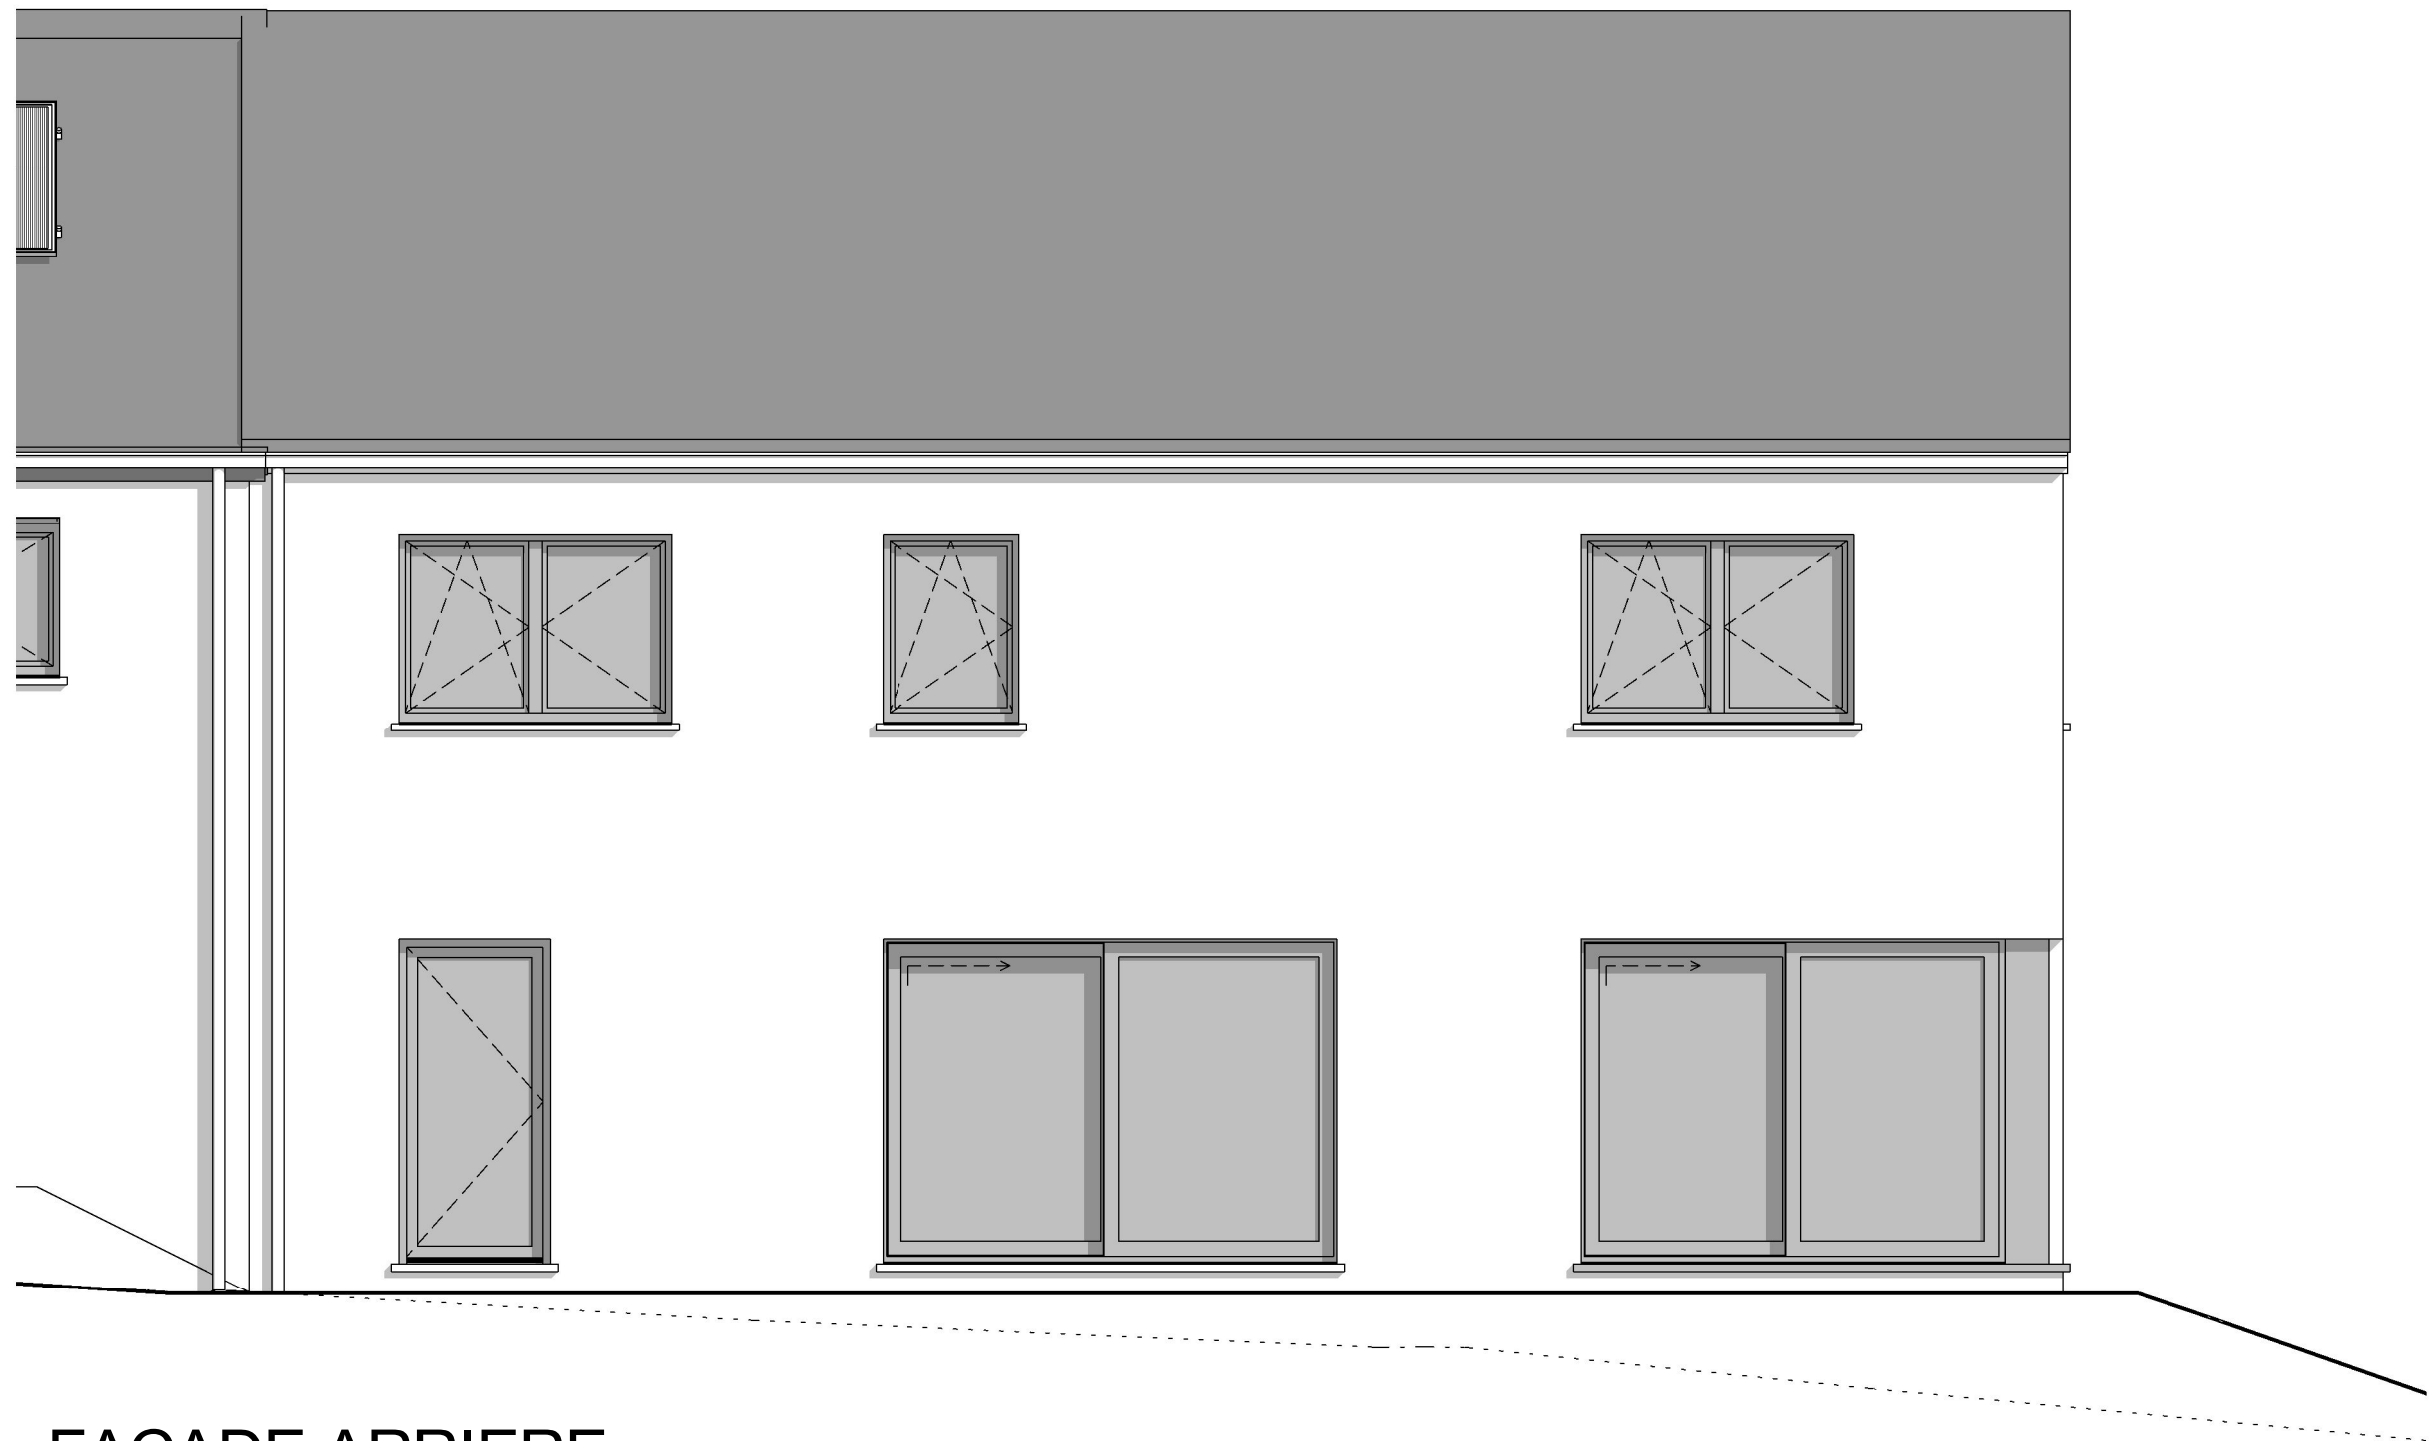

FACADE ARRIERE

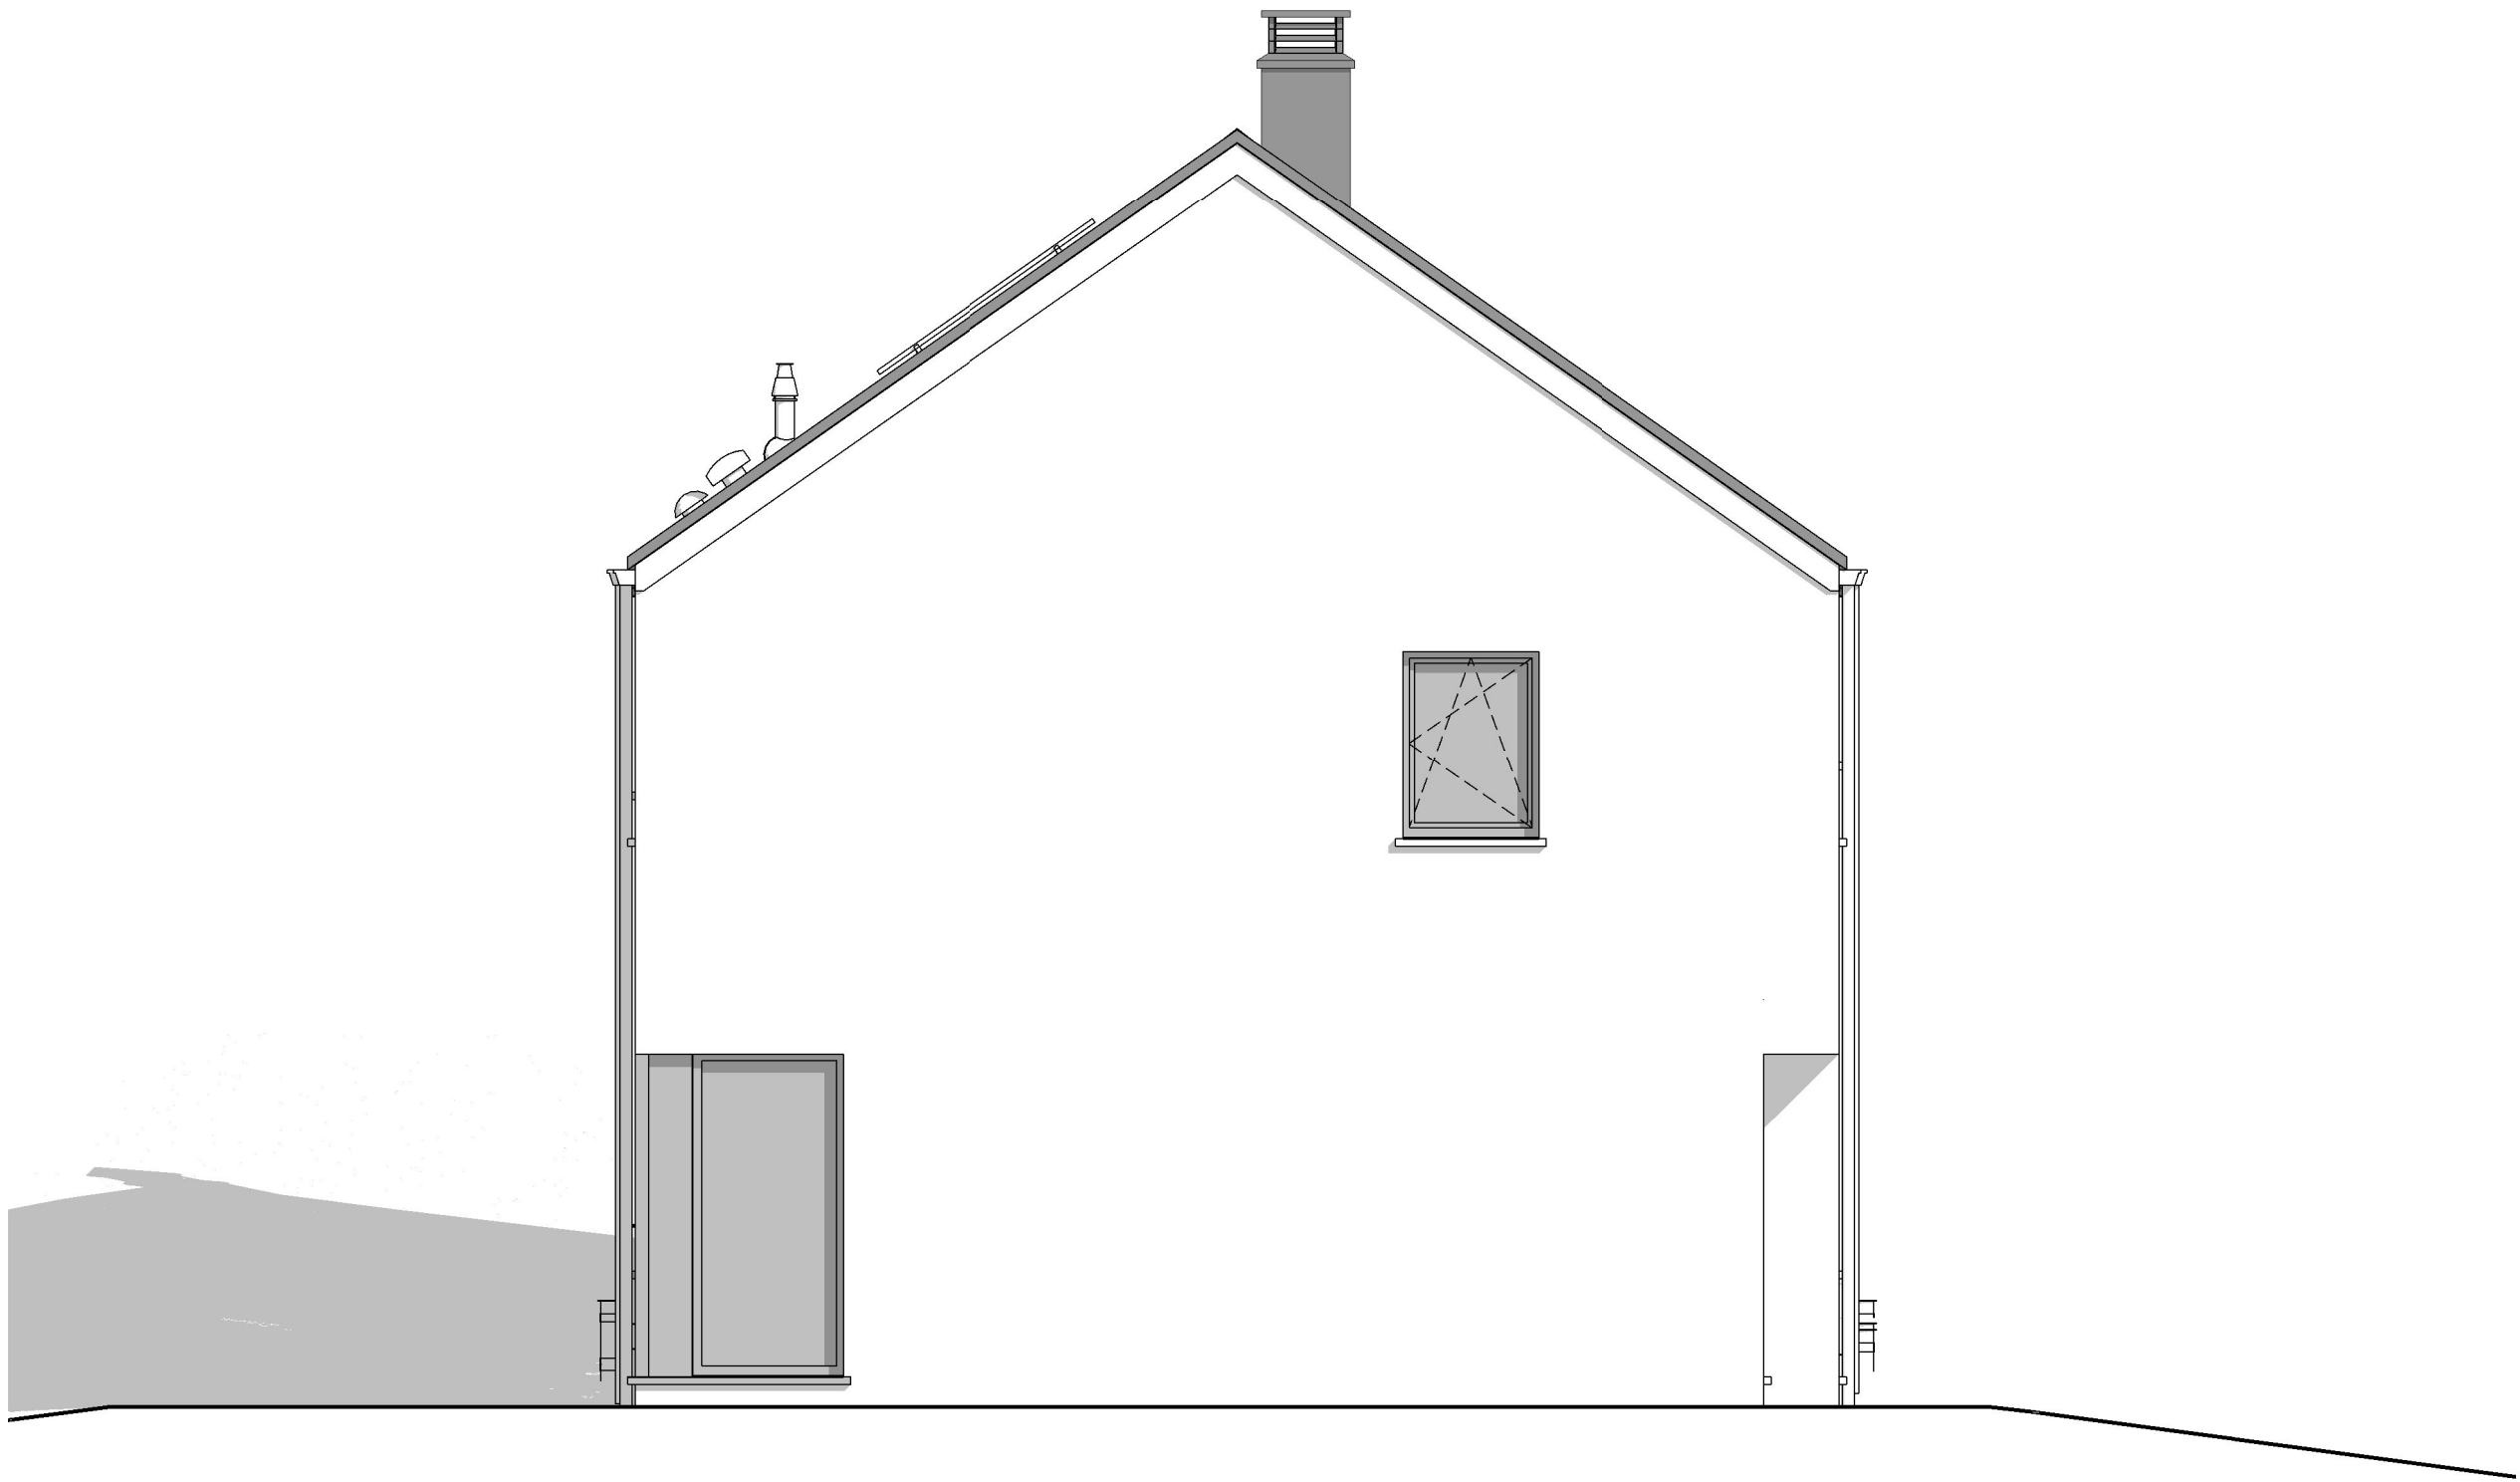

PIGNON GAUCHE



AP-2022093.01- EYMARD/DEWF-MOLI			
Date :	27/04/2022	Echelle :	1/50

Le présent projet reste la propriété de la S.A. THOMAS & PIRON. Il est protégé par la législation en matière de création et ne peut en aucun cas faire l'objet d'une copie même partielle sans l'autorisation de l'auteur.