

Maçonnerie	Brique TC	Couverture	Tuiles béton type "S"
		Rives	Ardoisées
Soubassement	Idem Parement	Chéneaux et T.D.	Mouluré & T.D. Rond Ø80 en zinc
Linteau	Brique à plat	Châssis	PVC
Seuils	En petit granit	Porte garage	-
Cheminée	-		

La cotation des plans correspond aux dimensions entre surfaces brutes et ne prend pas en compte les épaisseurs des revêtements tels que enduits muraux, plafonnages, faïences, carrelages, et les surépaisseurs des chapes nécessaires.
Ce plan est établi conformément au cahier des charges.
La société d'architecture conserve en toute hypothèse ses droits d'auteur et notamment l'entière propriété artistique de ses études et plans avec l'exclusivité des droits de reproduction de ceux-ci et de l'œuvre exécutée et ce sous toutes les formes et de quelque manière que ce soit.

Projet	CONSTRUCTION D'UNE MAISON UNIFAMILIALE
--------	--

Situation	Province	HAINAUT		
	Commune	7830 SILLY	Division	1ère
	Adresse	Chaussée de Ghislenghien		
	Lotissement		délivré le	
	Cadastre	Section C n°700G2	Lot n°	


Futur Propriétaire du terrain & futur acquéreur	Mr & Mme FABRE - VAN DE SANDE Xavier Rue de Graty, 11 7830 HOVES Tél :+32 496 50 65 53 +32 485 84 57 98	signature

Architecte	Société Internationale d'Architecture PIXEL PARK - Chaussée de Marche 598 B - 5101 NAMUR Tél. : 081/58.24.13 e-mail : info@sia-arch.eu représentée par MENTEN J-P	signature


Promoteur	Thomas & Piron HOME s.a. La Besace n°14 6852 OUR-PALISEUL Tél. : 061/53.11.11	signature
------------------	---	-----------

Titre	☒	Vues en plan	Ech.1/75	dossier n° 41419-20/ARFR/POAL
	☒	Coupes	Ech.1/75	
	☒	Façades	Ech.1/75	
	☒	Implantation	Ech.1/200	
	☐	Profils terrain		
	☐	Perspectives		
	☐			
				code fichier
				suivi AP <i>Ap n°01 du 25/08/2021</i>
				Plan n° AP_A3-01

[illegible]

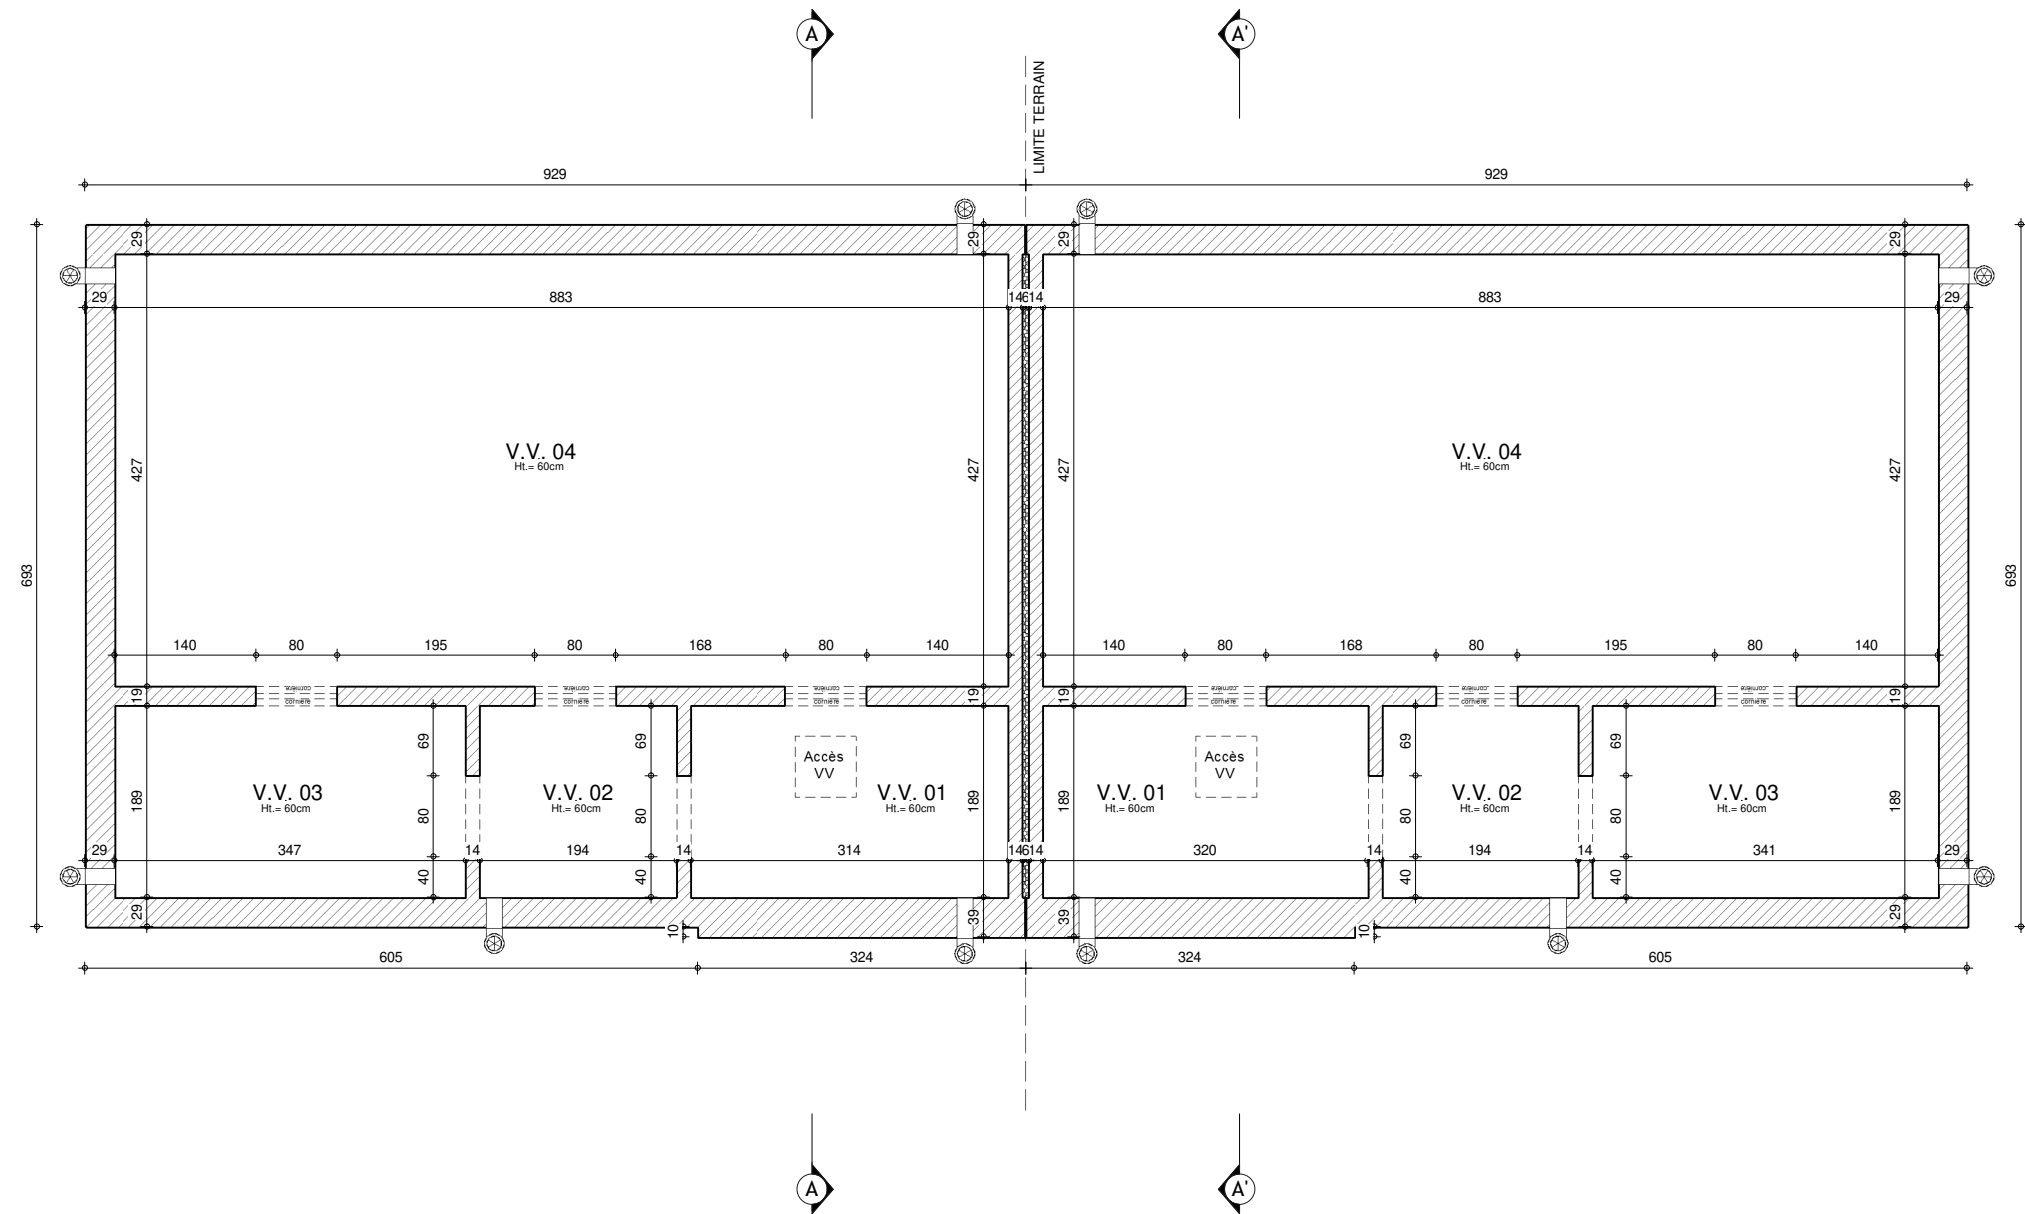


AVANT-PROJET de Mr & Mme FABRE - VAN DE SANDE Xavier

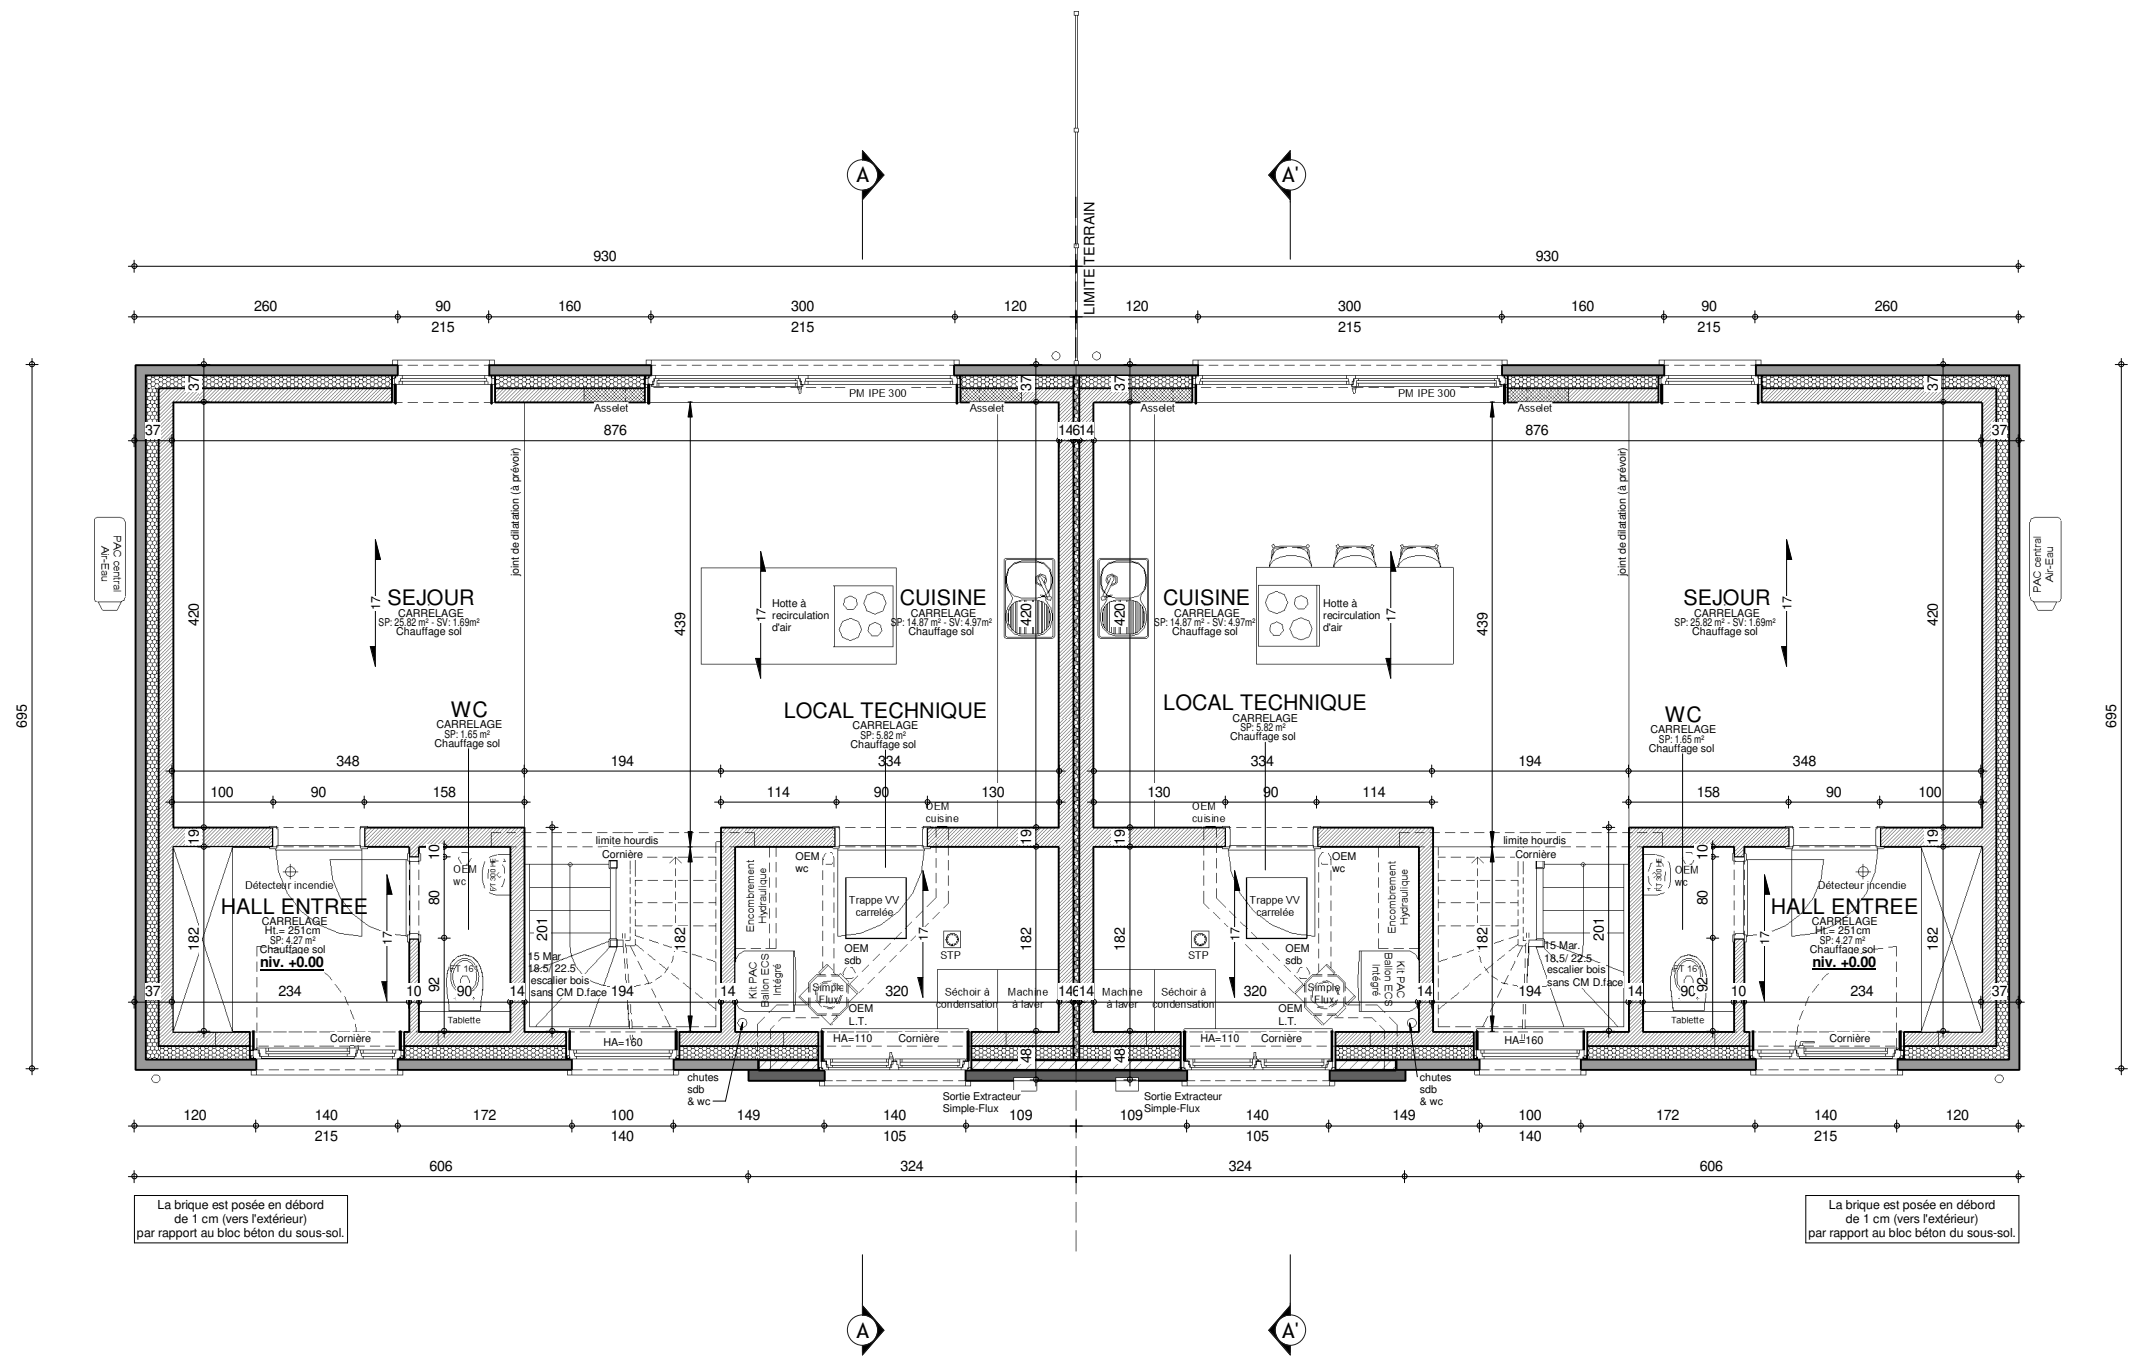

REZ-DE-CHAUSSEE

UN_01-FABRE- 41419-20/ARFR/POAL		
Date :	25/08/2021	Echelle : 1/75

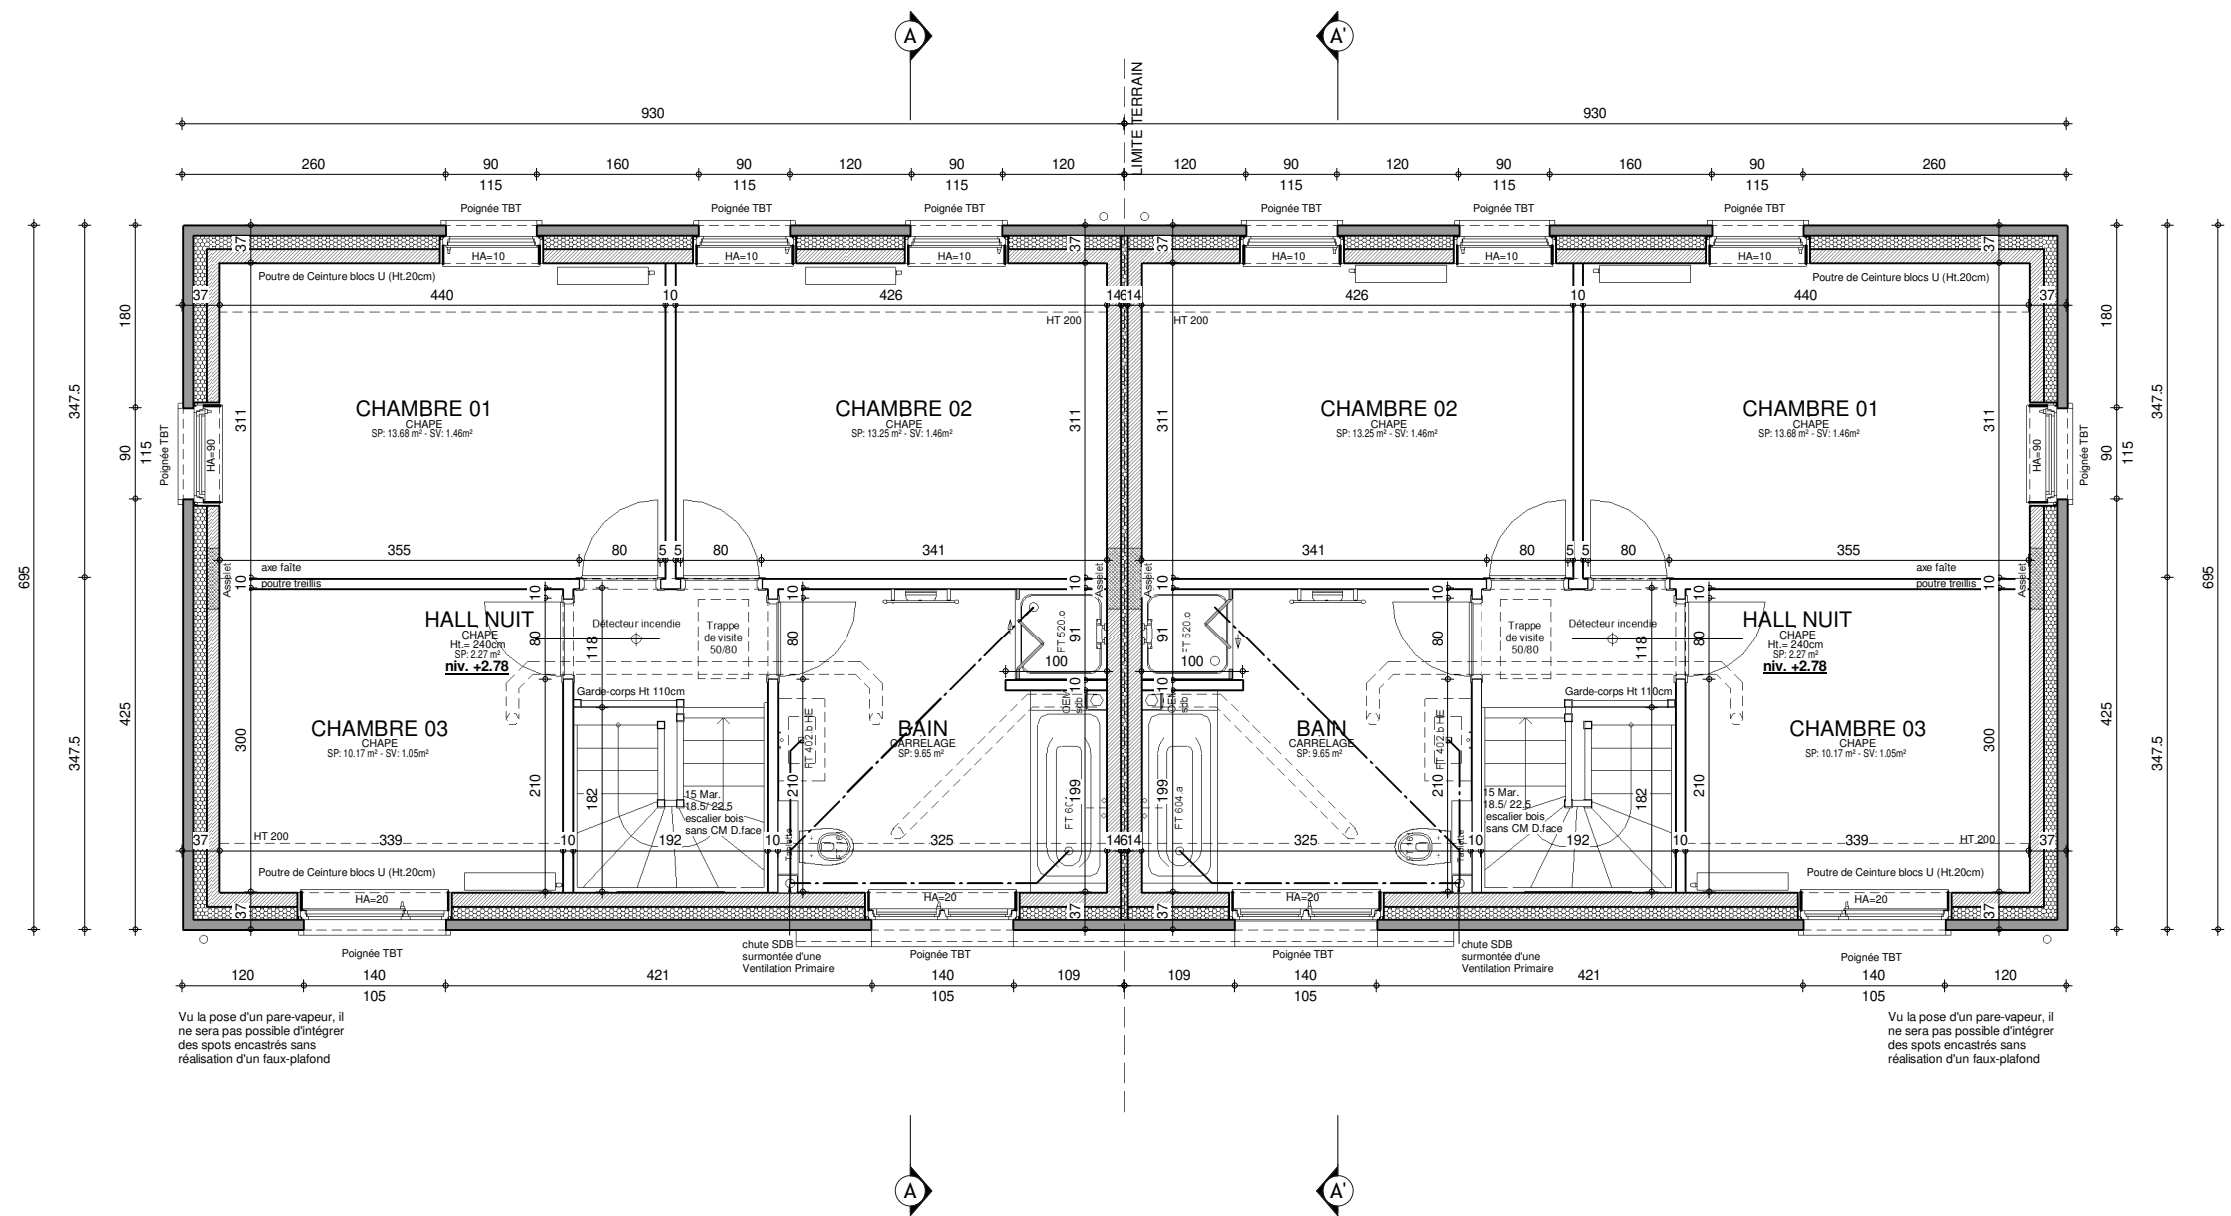


Vu la pose d'un pare-vapeur, il ne sera pas possible d'intégrer des spots encastrés sans réalisation d'un faux-plafond

Vu la pose d'un pare-vapeur, il ne sera pas possible d'intégrer des spots encastrés sans réalisation d'un faux-plafond




ETAGE


UN_01-FABRE- 41419-20/ARFR/POAL		
Date :	25/08/2021	Echelle : 1/75

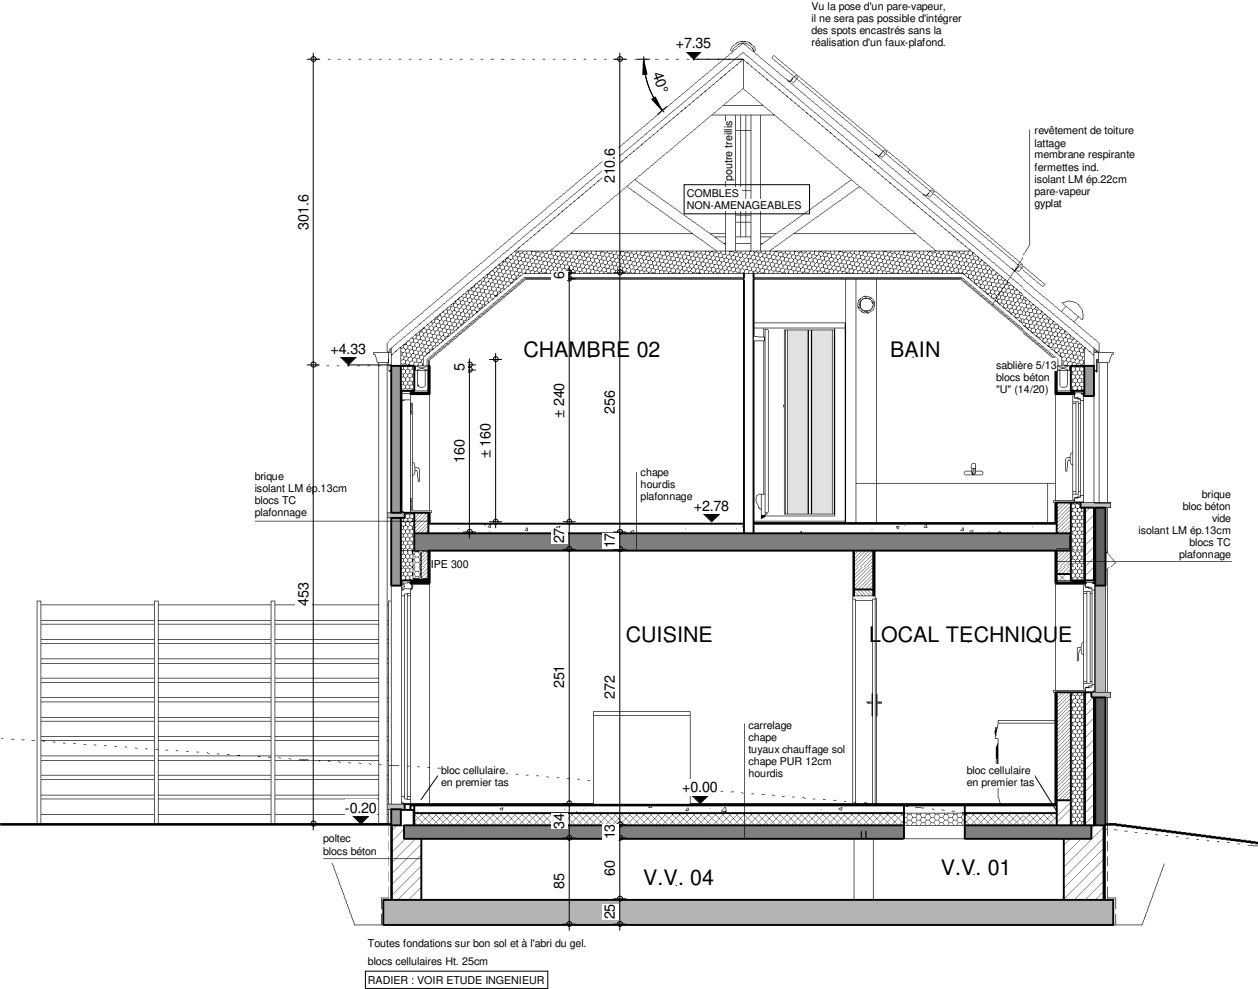


COUPE AA

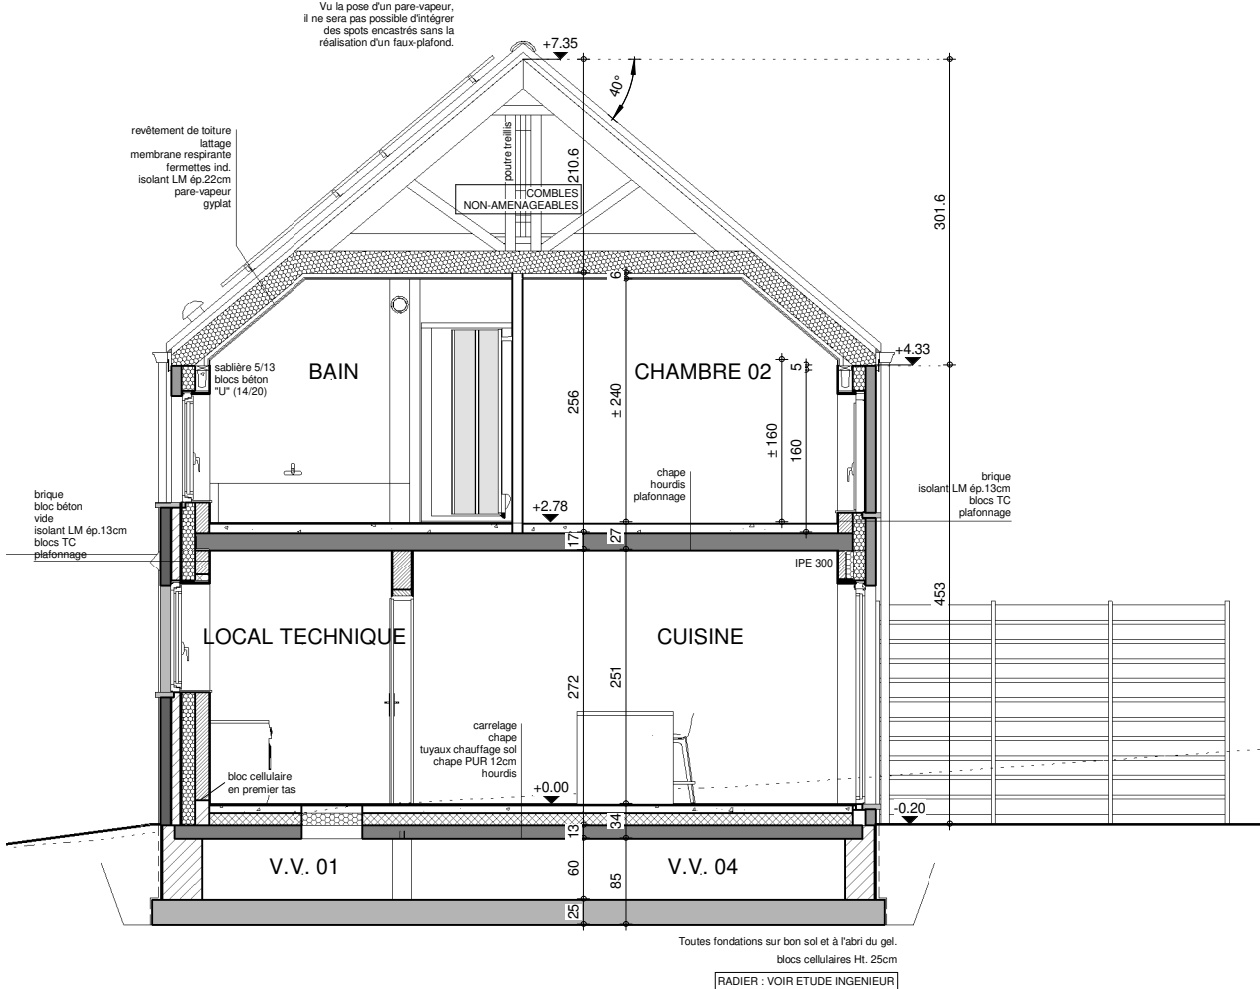

COUPE AA'

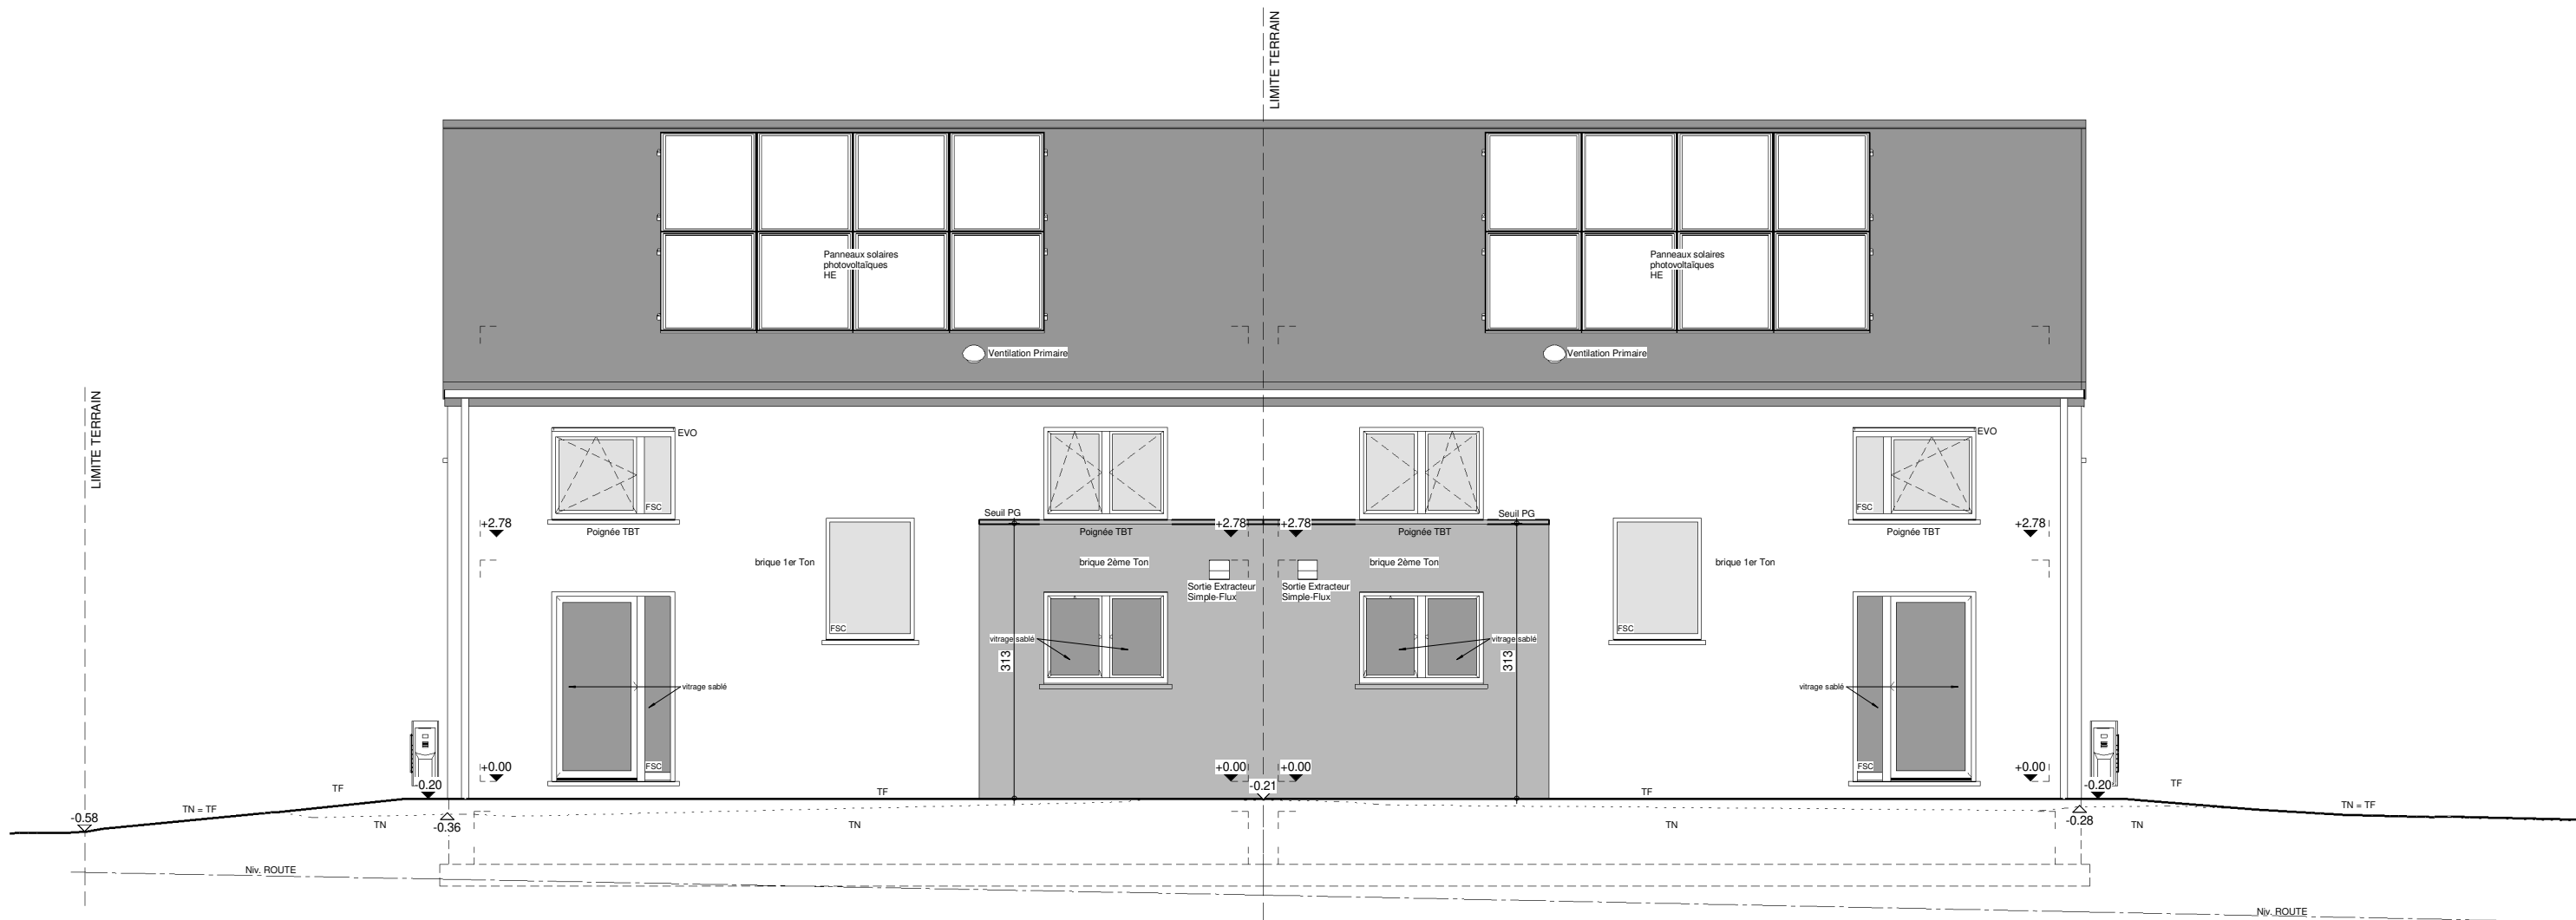


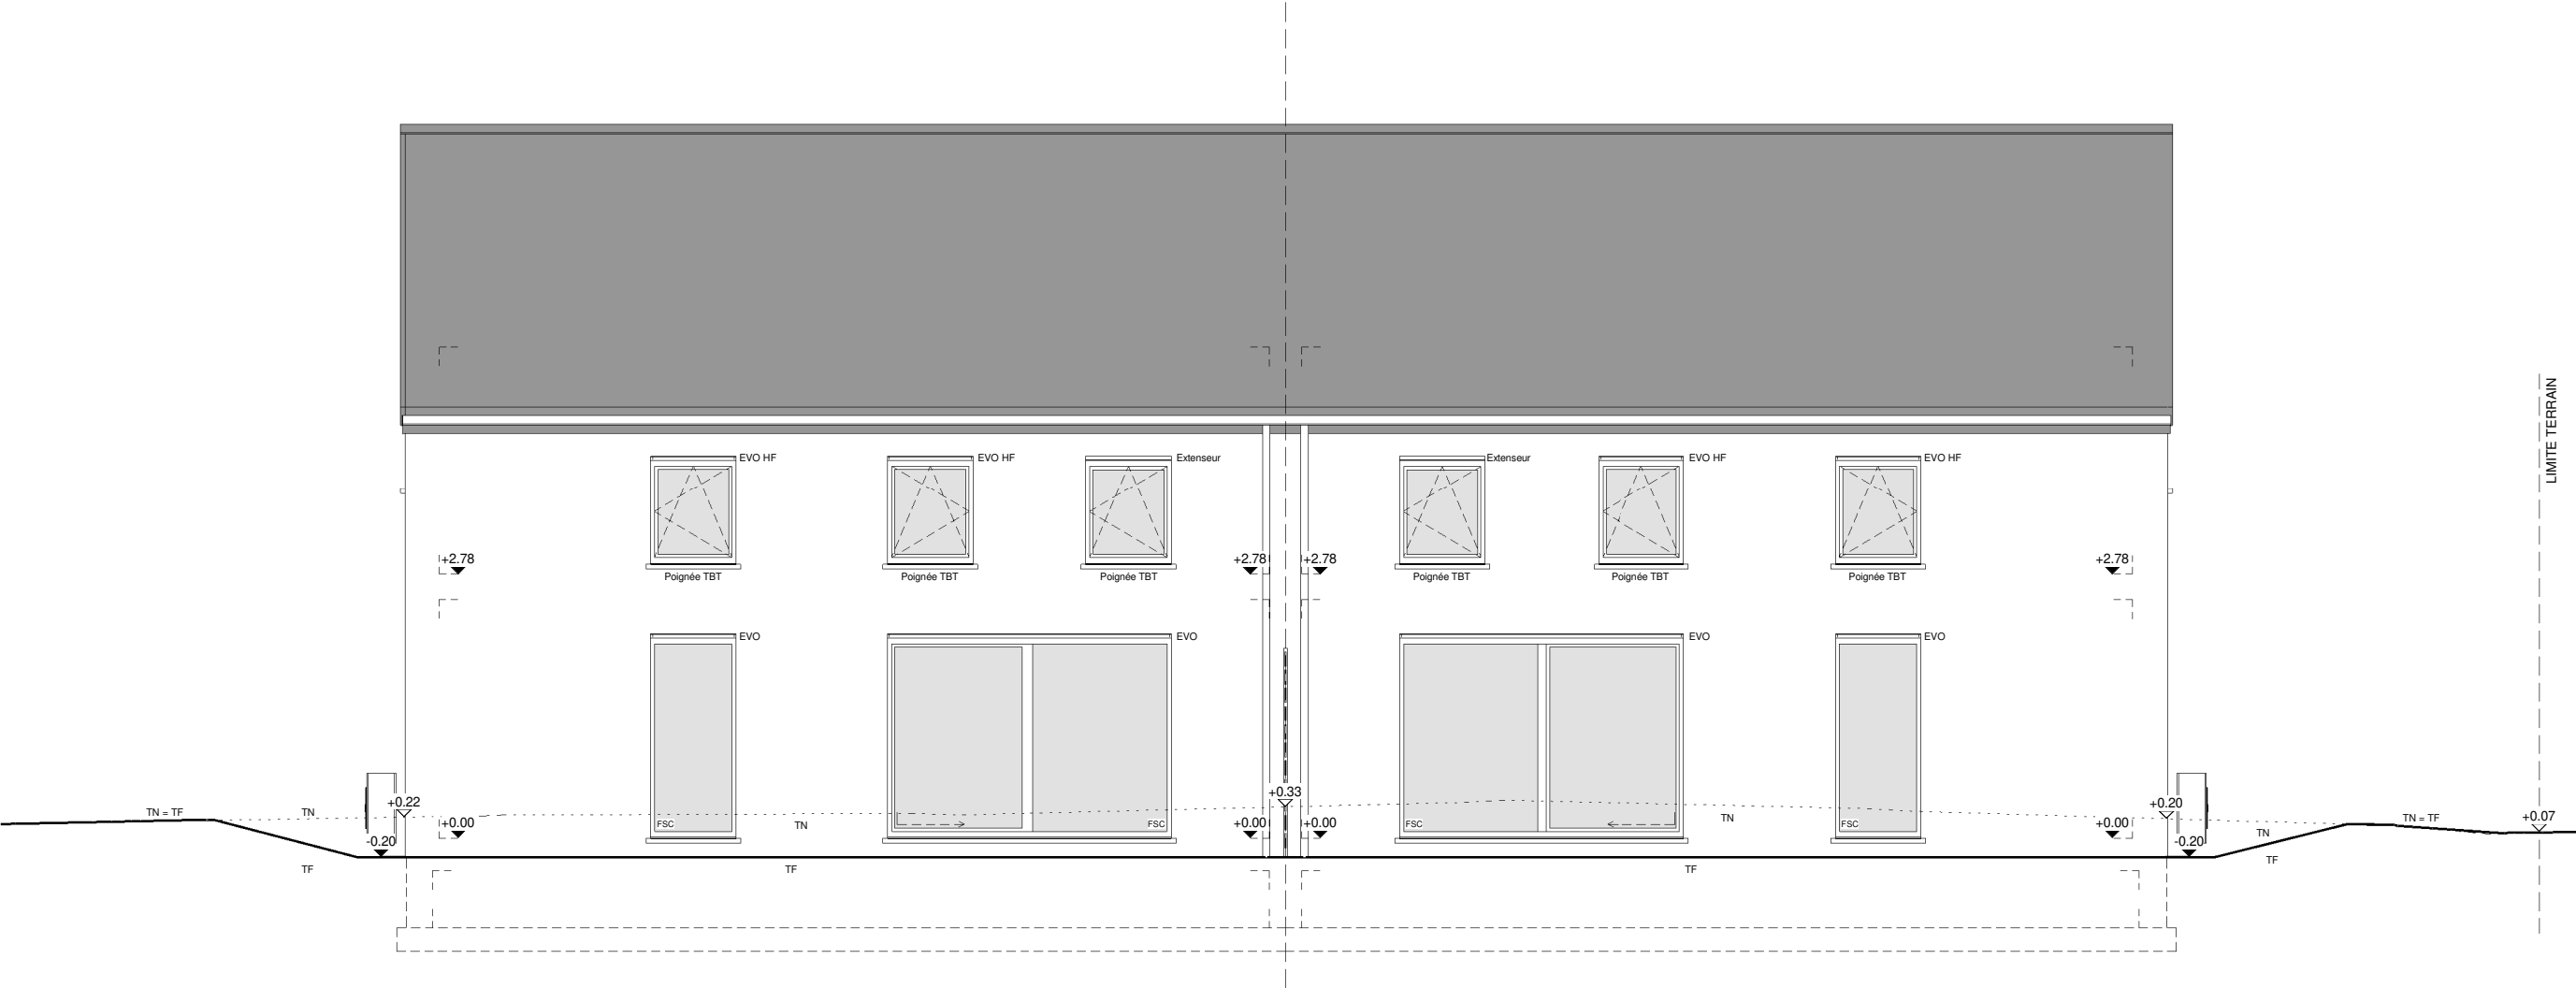

FACADE ARRIERE

UN_01-FABRE- 41419-20/ARFR/POAL			
Date :	25/08/2021	Echelle :	1/75

AVANT-PROJET de Mr & Mme FABRE - VAN DE SANDE Xavier

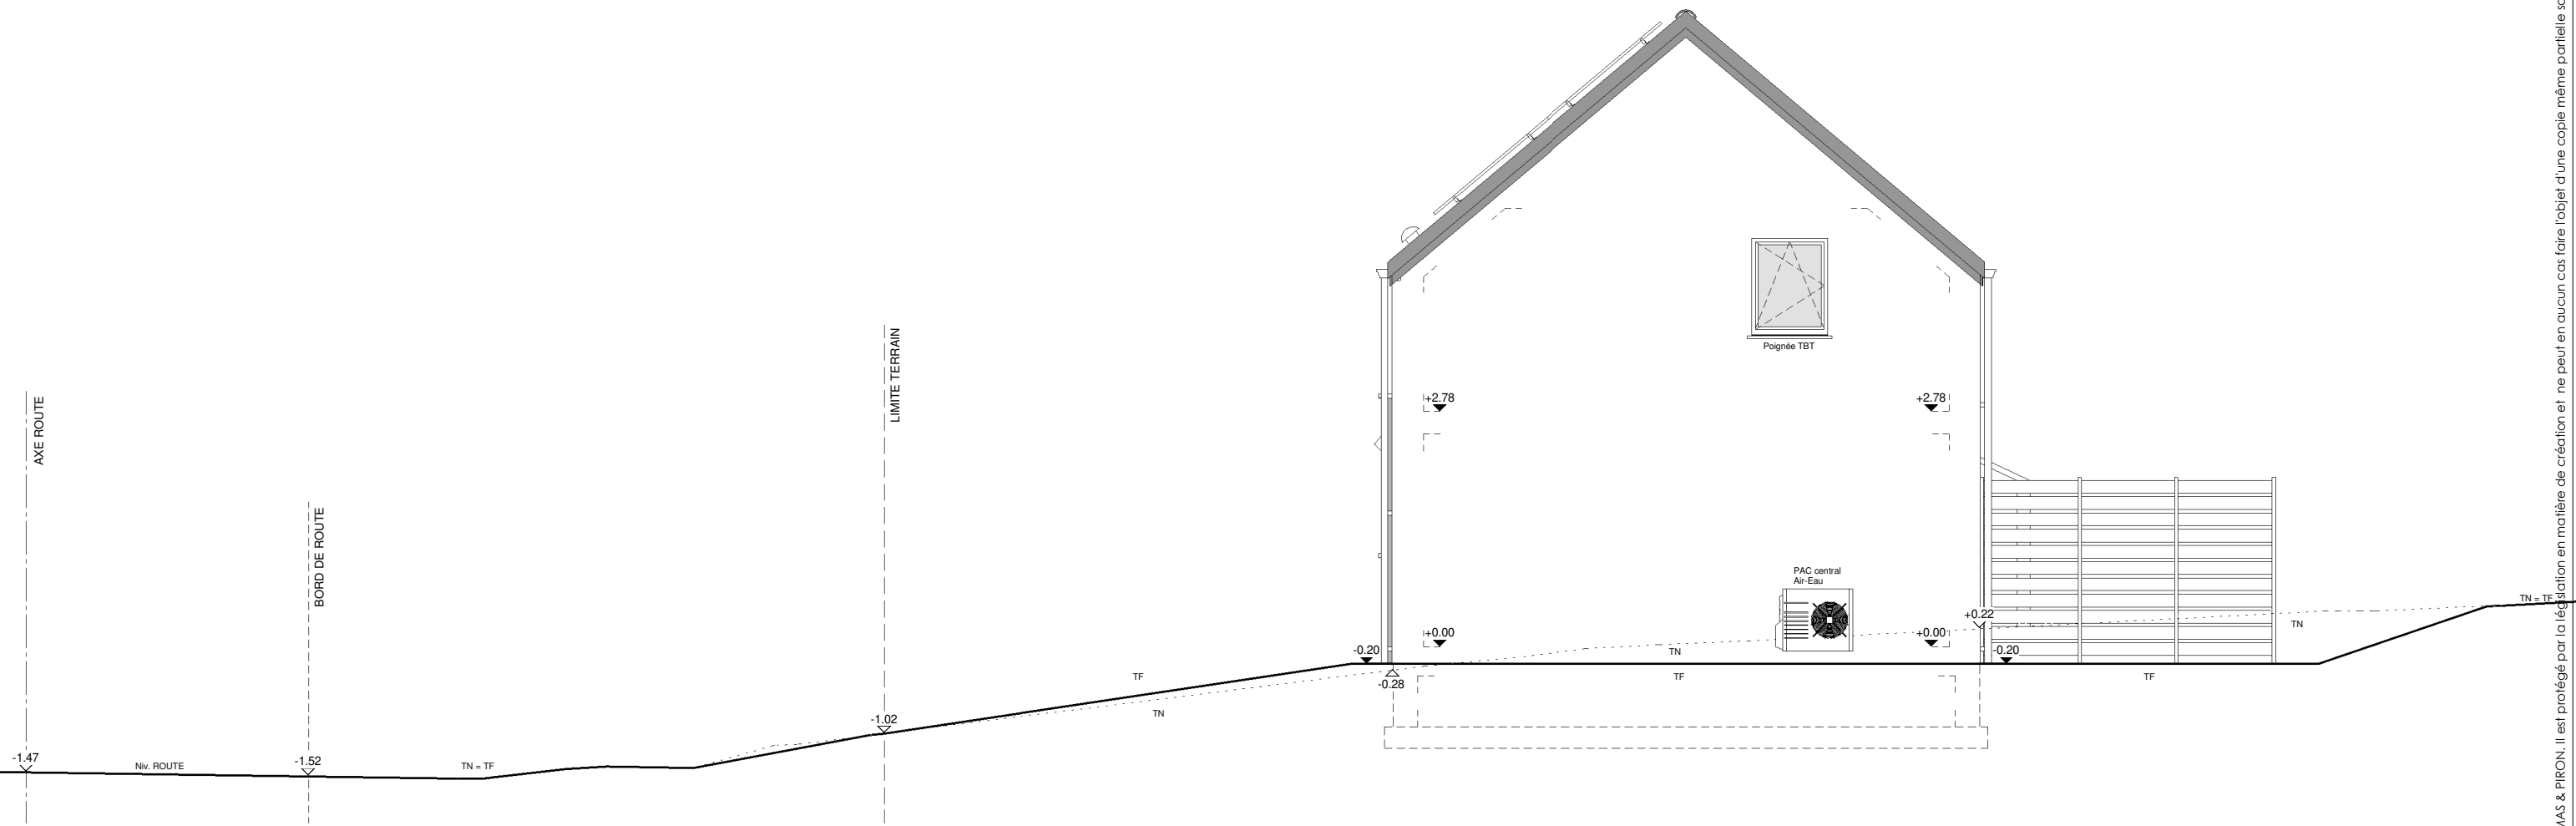


PIGNON DROIT

UN_01-FABRE- 41419-20/ARFR/POAL			
Date :	25/08/2021	Echelle :	1/75

Le présent projet reste la propriété de la S.A. THOMAS & PIRON. Il est protégé par la législation en matière de création et ne peut en aucun cas faire l'objet d'une copie même partielle sans l'autorisation de l'auteur.

AVANT-PROJET de Mr & Mme FABRE - VAN DE SANDE Xavier

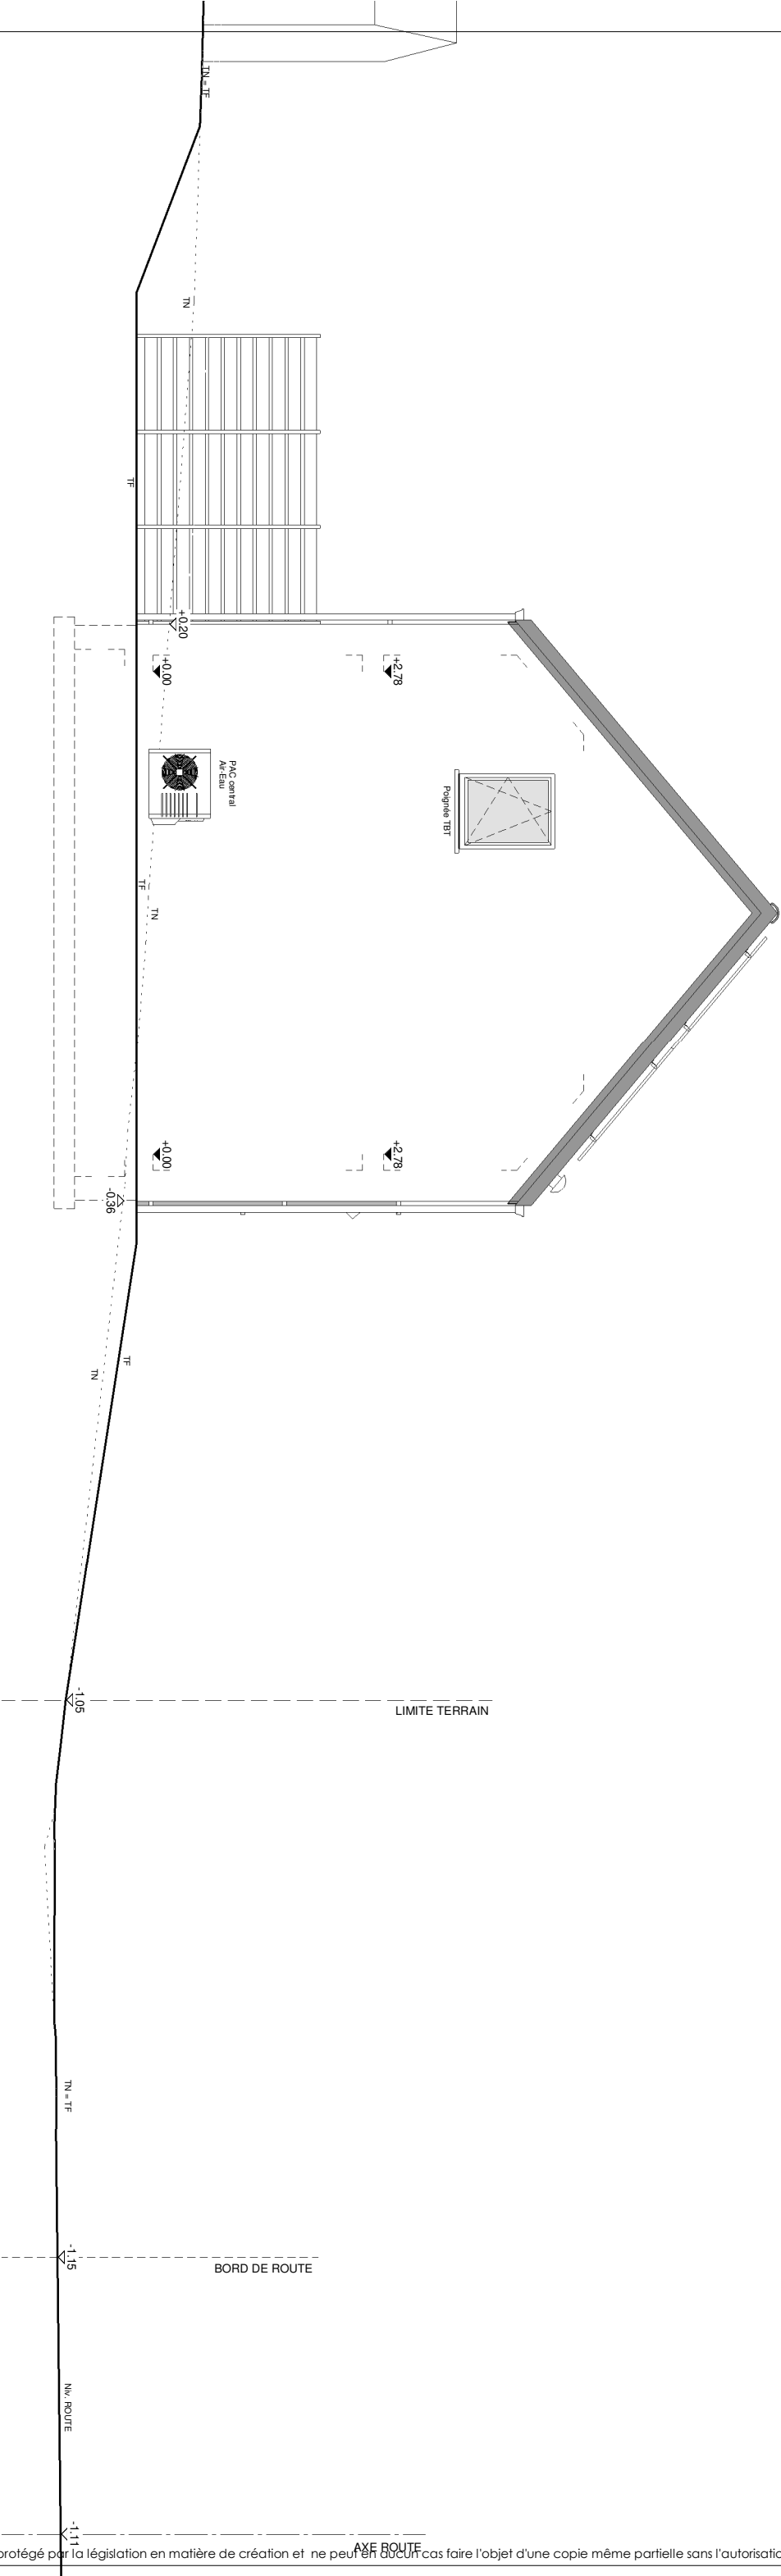

PIGNON GAUCHE

UN_01-FABRE- 41419-20/ARFR/POAL		
Date :	25/08/2021	Echelle : 1/75