



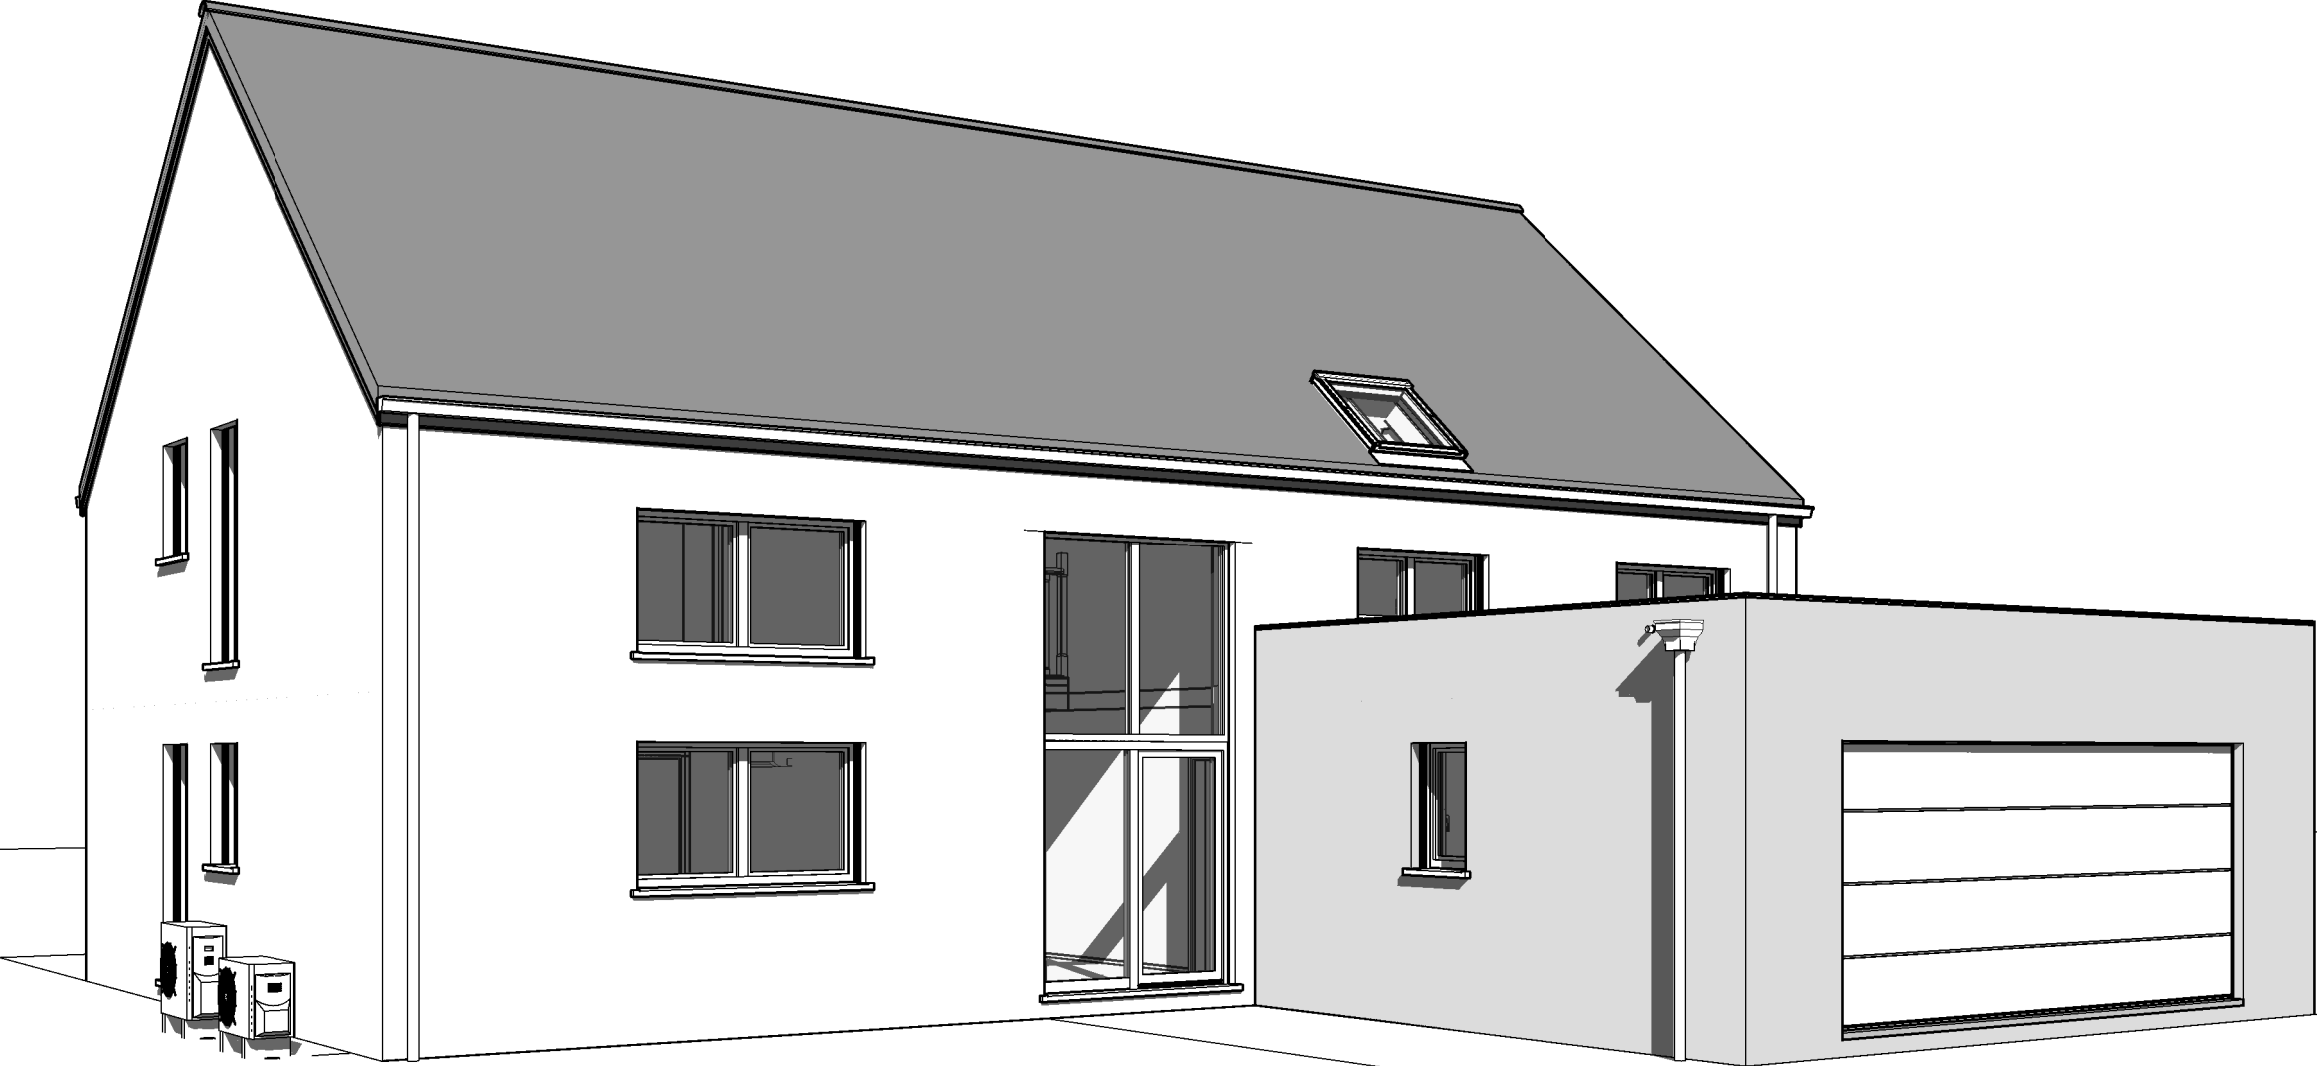

AP-240058.01- FALISE/HERO-GOJ		
Date :	05/03/2024	Echelle :



Le présent projet reste la propriété de la S.A. THOMAS & PIRON. Il est protégé par la législation en matière de création et ne peut en aucun cas faire l'objet d'une copie même partielle sans l'autorisation de l'auteur.

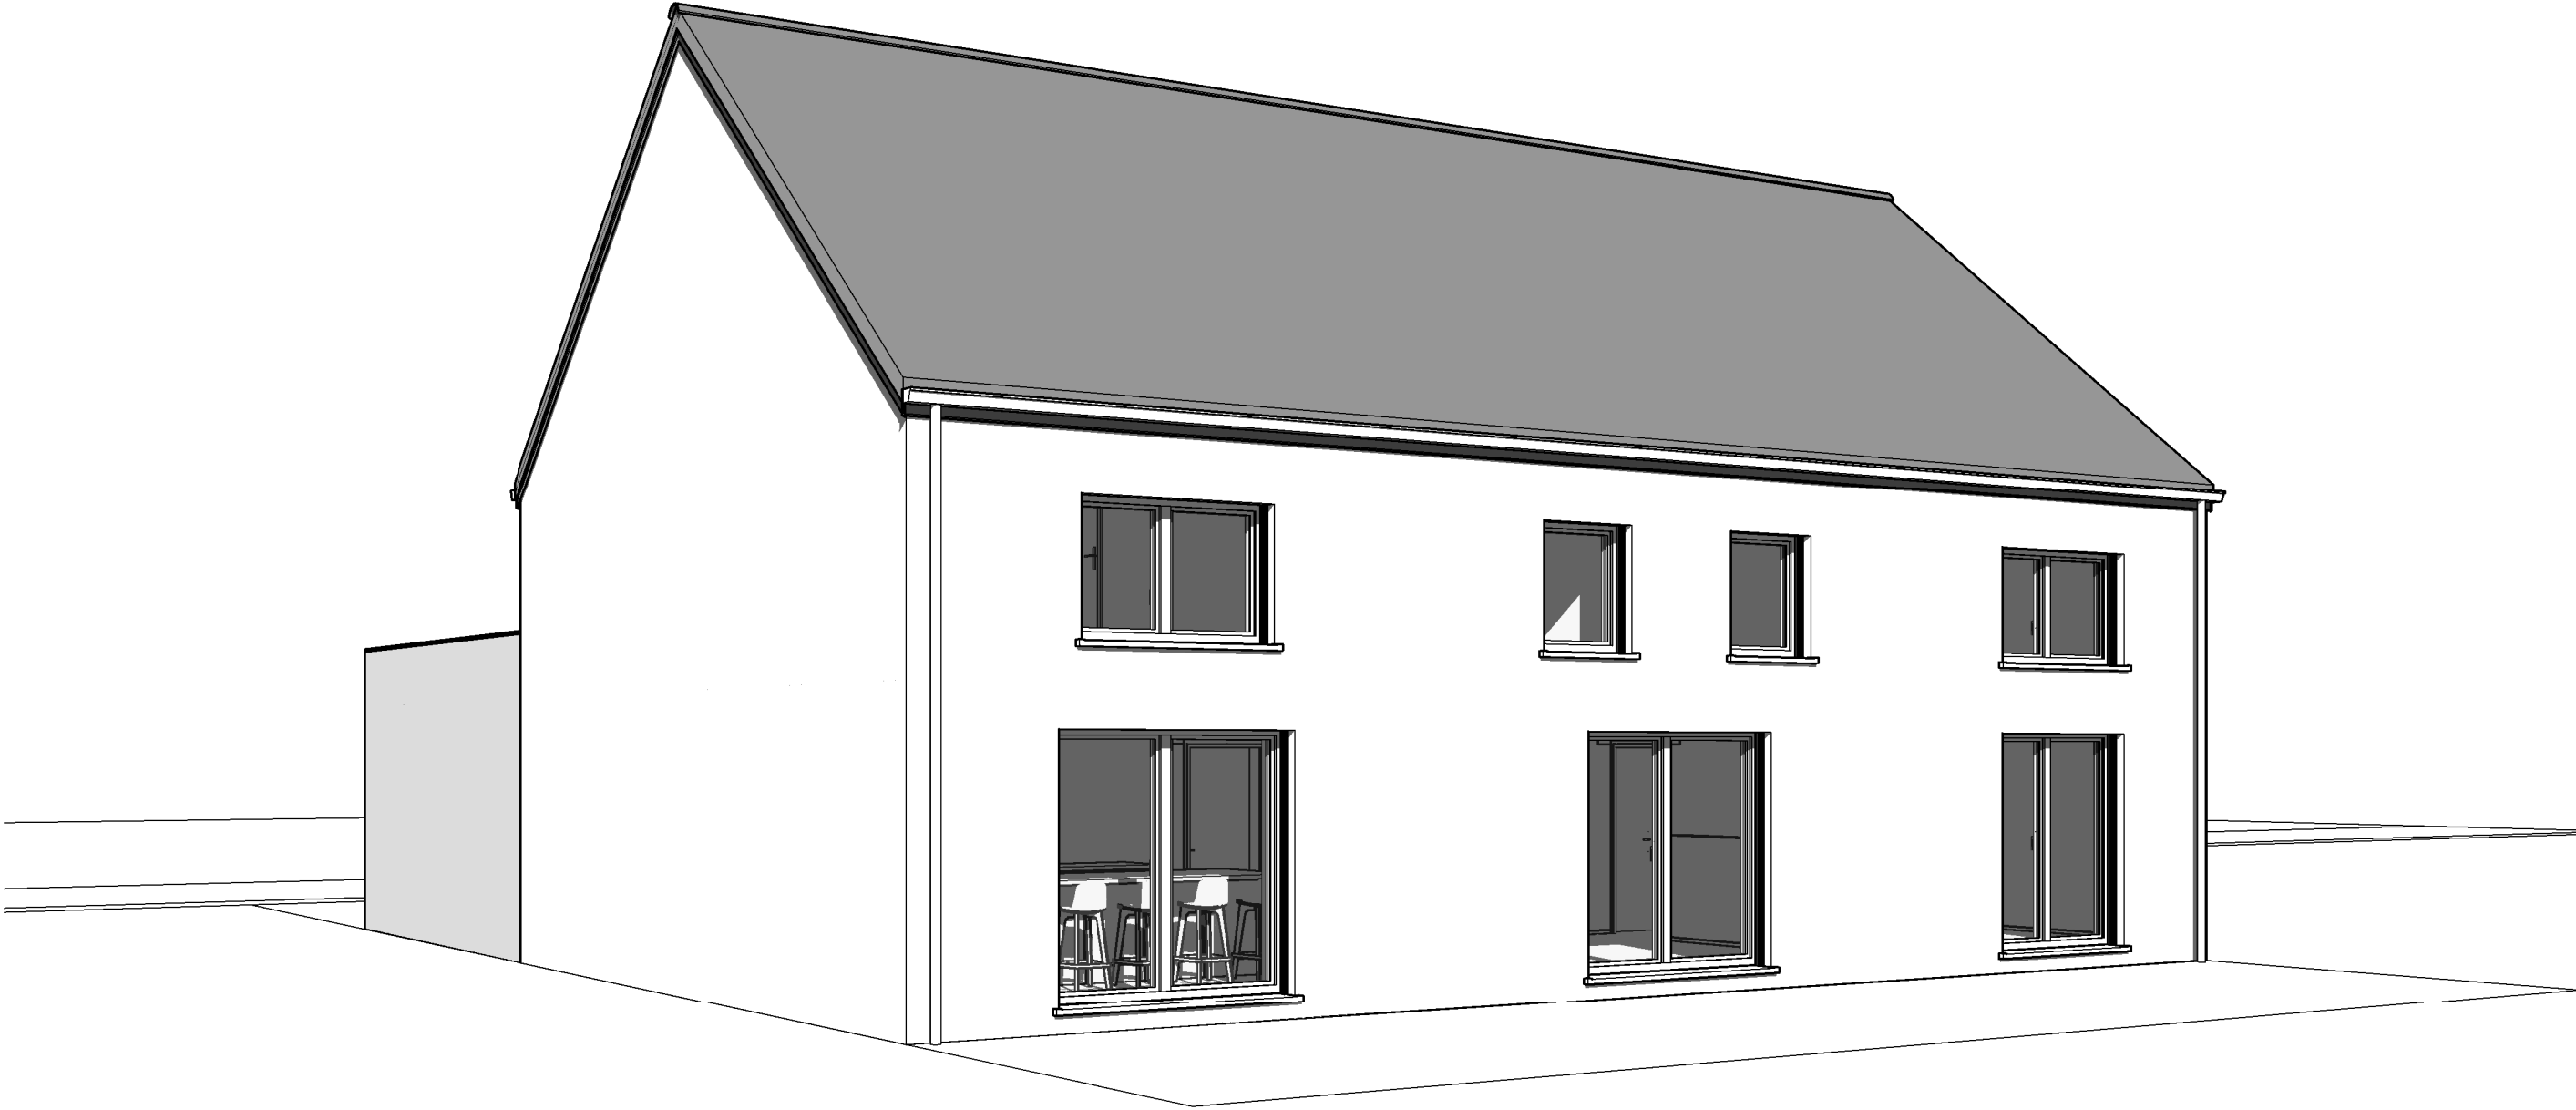

AP-240058.01- FALISE/HERO-GOJ		
Date :	05/03/2024	Echelle :

Le présent projet reste la propriété de la S.A. THOMAS & PIRON. Il est protégé par la législation en matière de création et ne peut en aucun cas faire l'objet d'une copie même partielle sans l'autorisation de l'auteur.


AVANT-PROJET de Madame Véronique FALISE

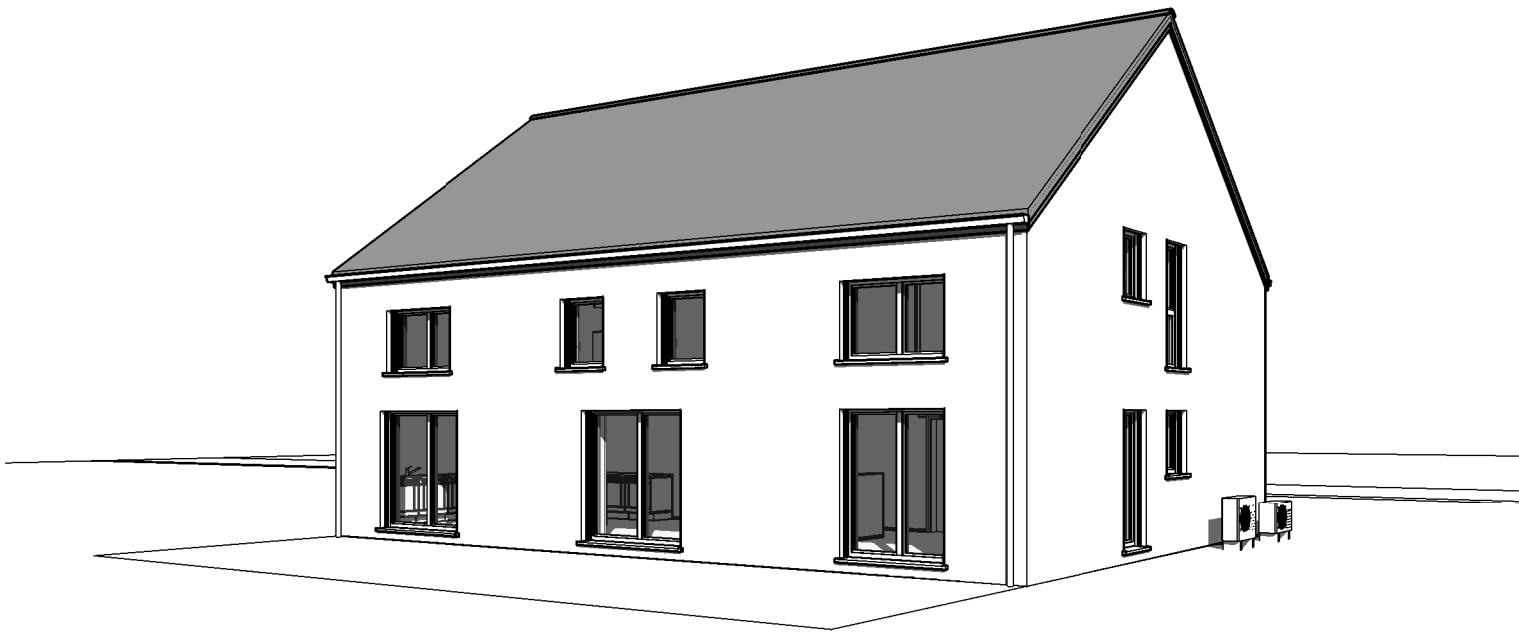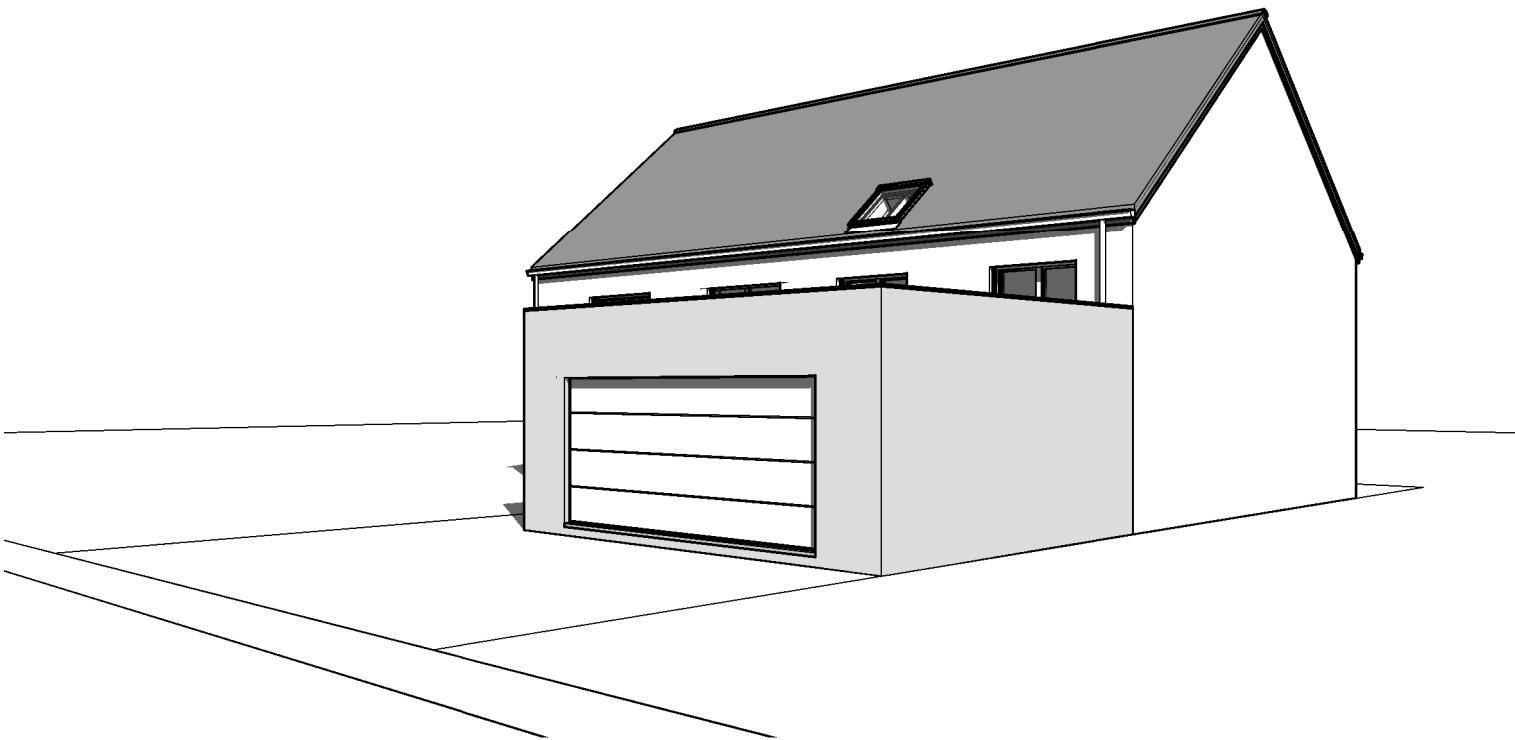

AP-240058.01- FALISE/HERO-GOJ		
Date :	05/03/2024	Echelle :

Le présent projet reste la propriété de la S.A. THOMAS & PIRON. Il est protégé par la législation en matière de création et ne peut en aucun cas faire l'objet d'une copie même partielle sans l'autorisation de l'auteur.

AVANT-PROJET de Madame Véronique FALISE

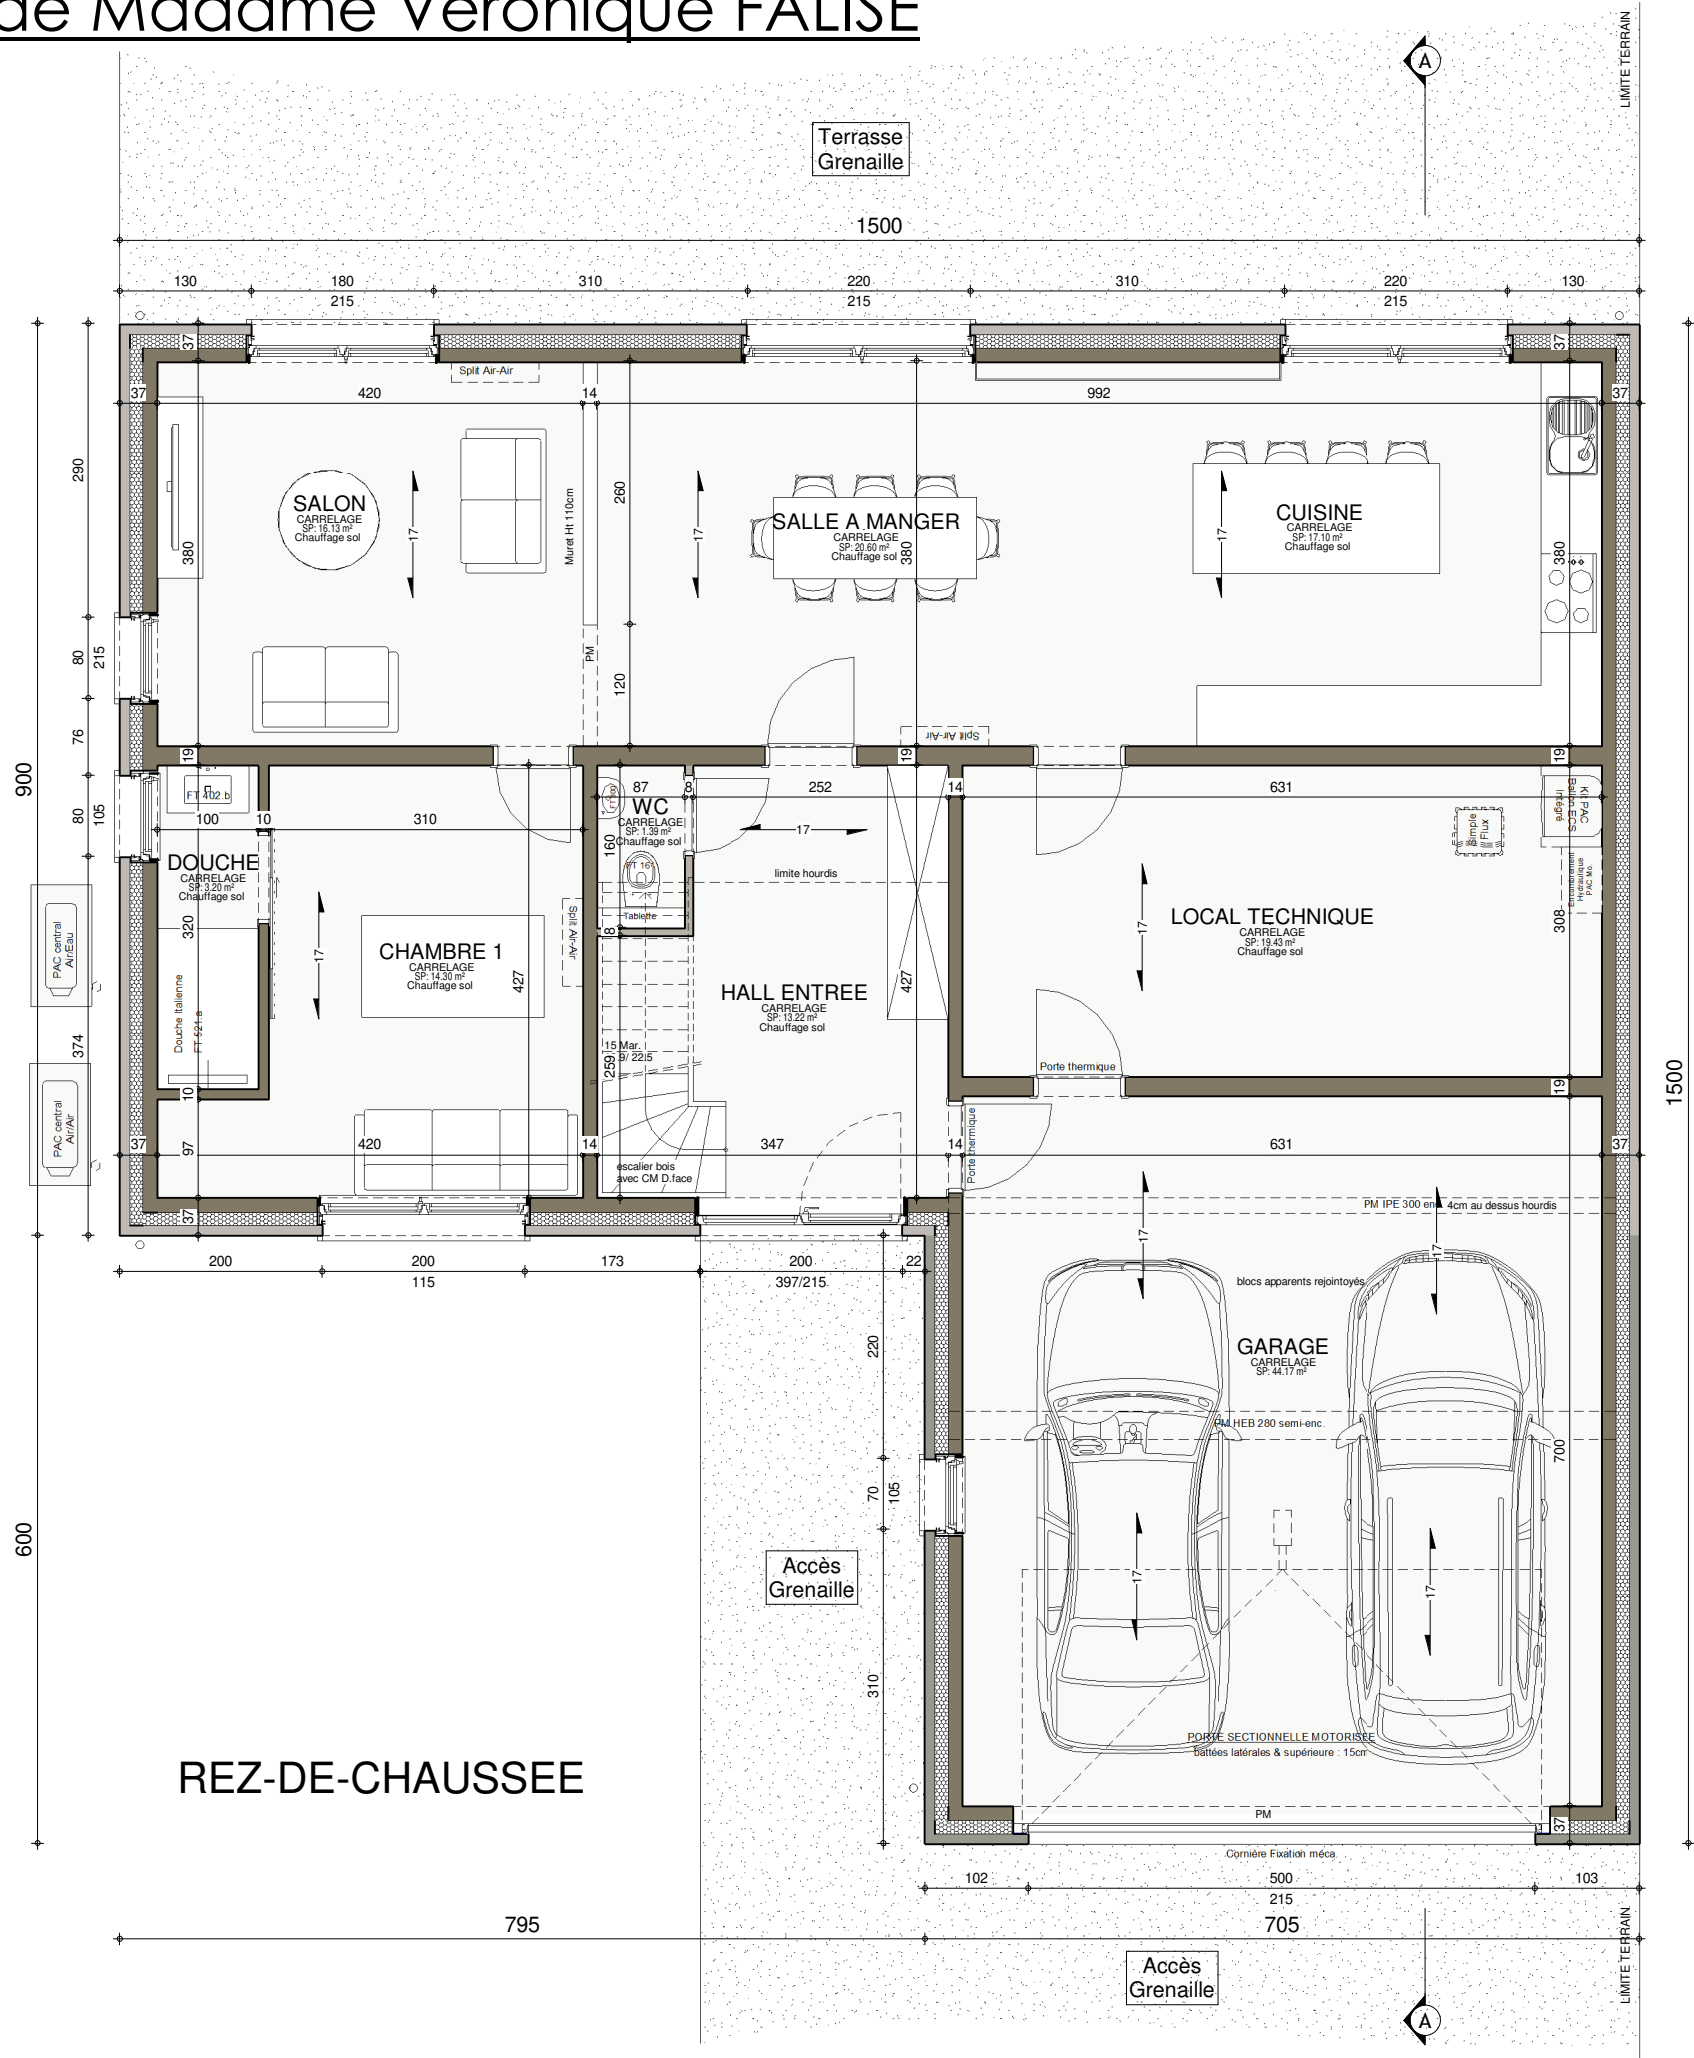


REZ-DE-CHAUSSEE



AP-240058.01- FALISE/HERO-GOJ			
Date :	05/03/2024	Echelle :	1/75


AVANT-PROJET de Madame Véronique FALISE

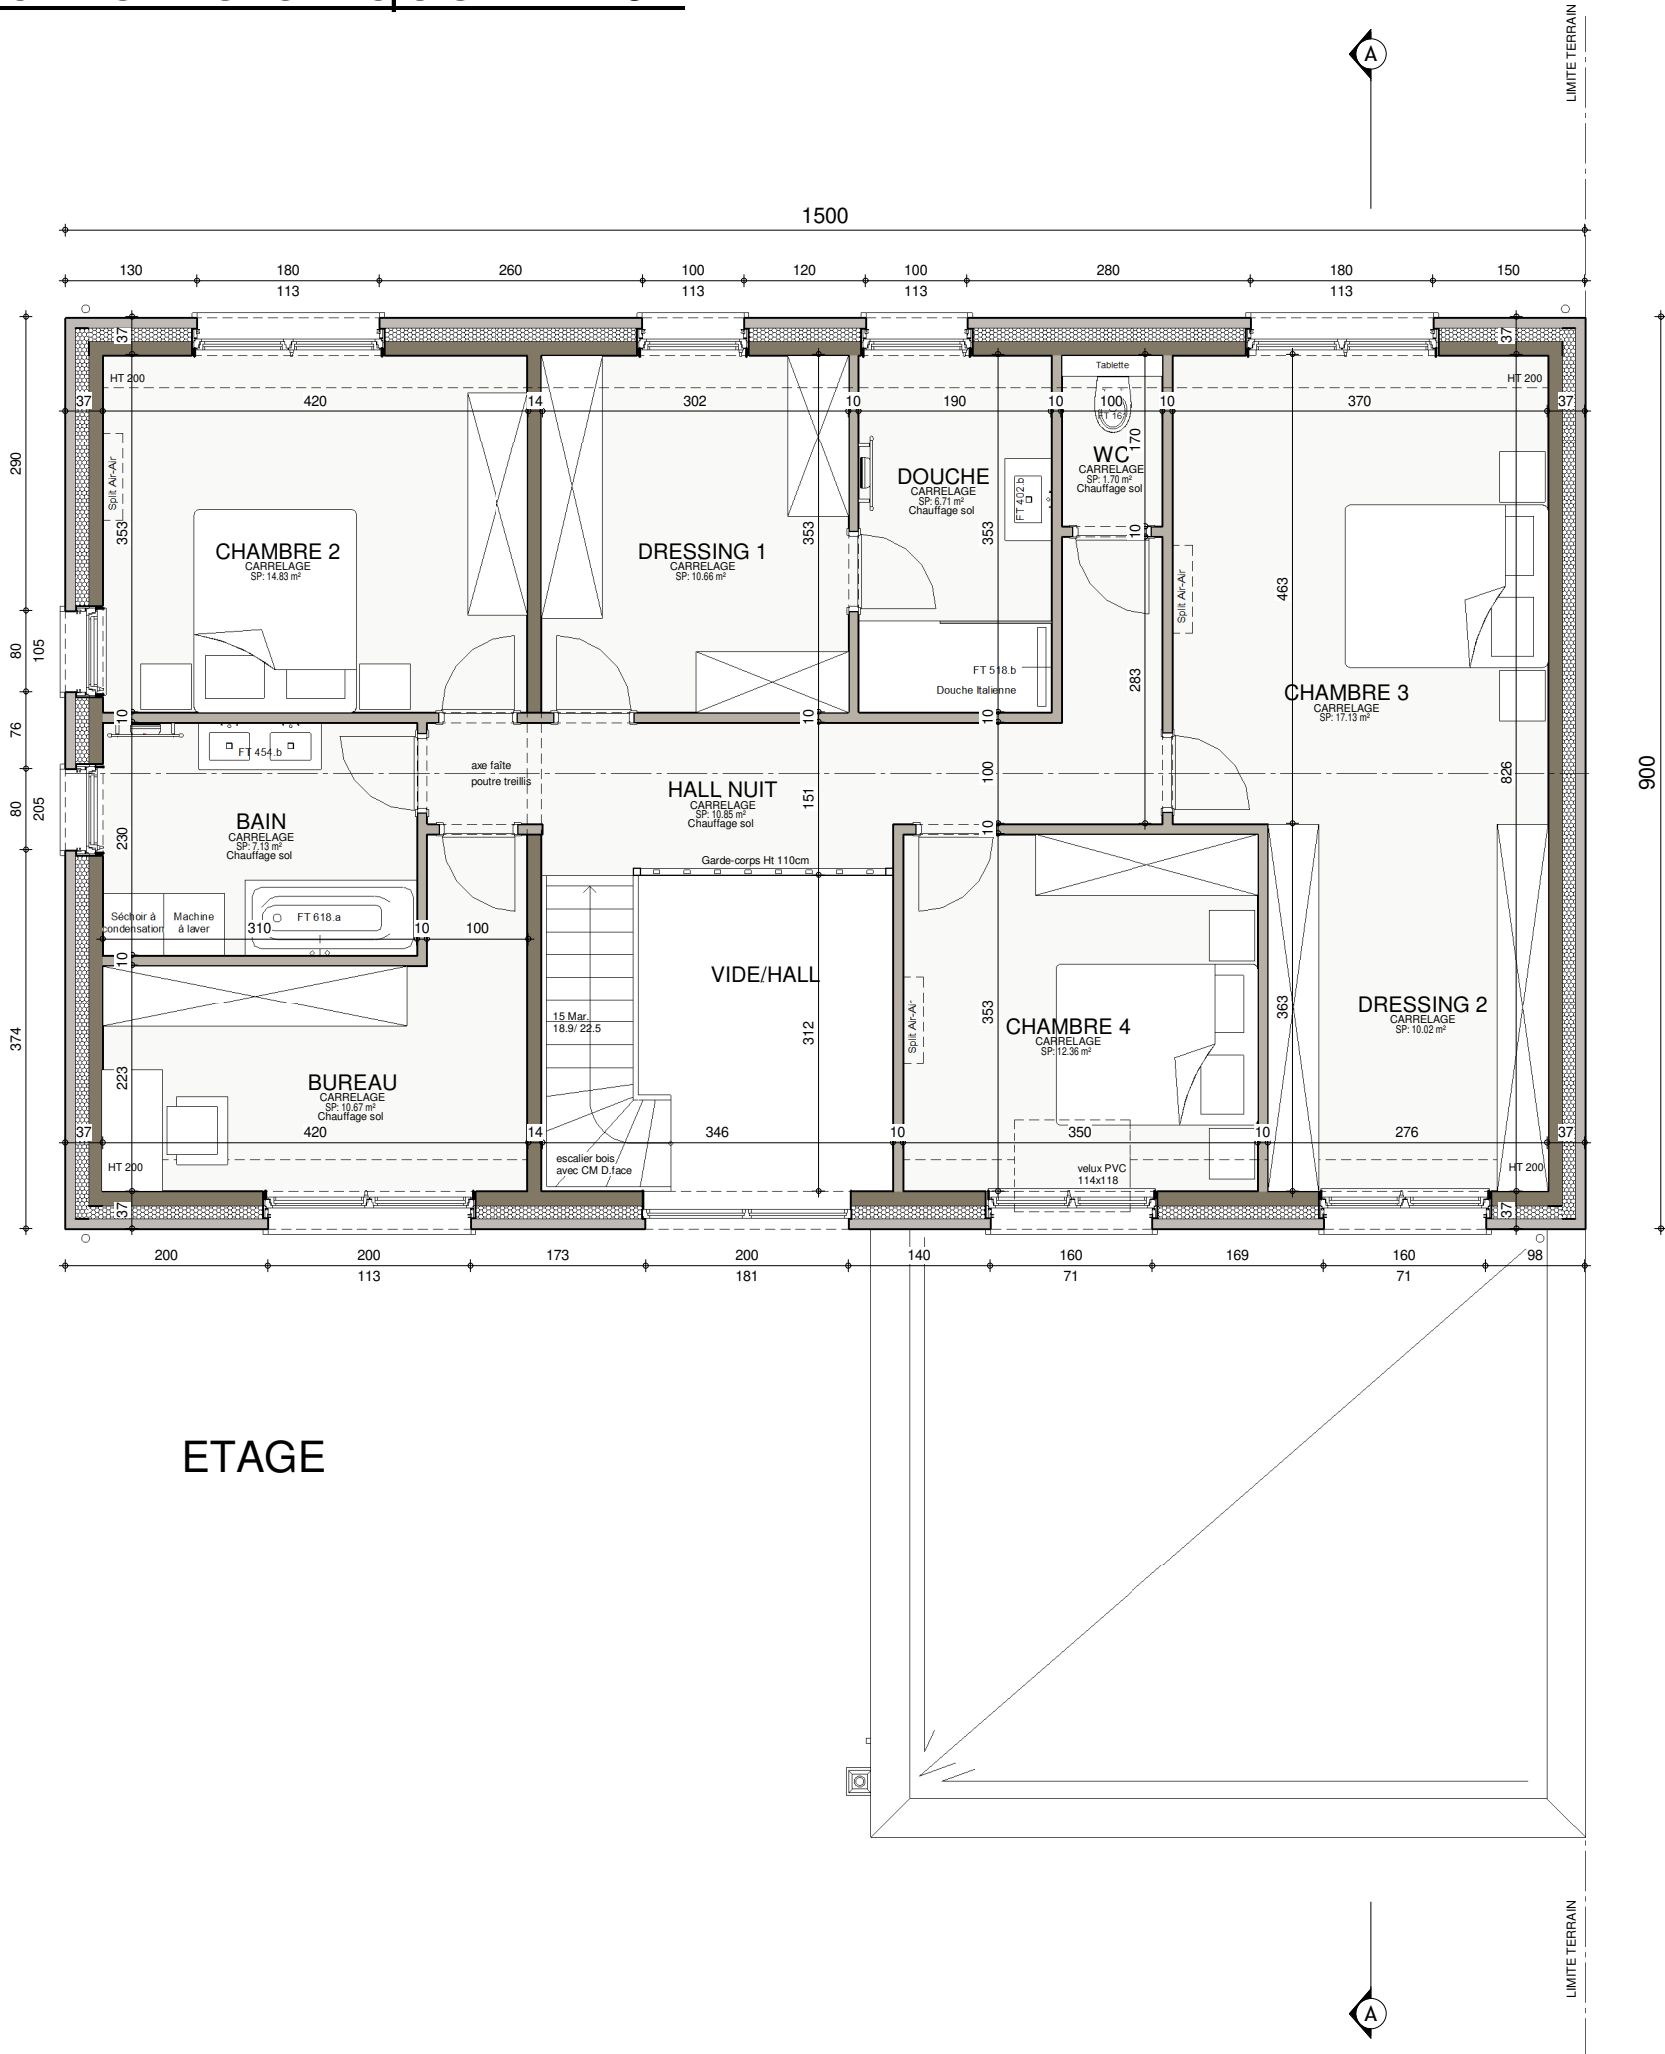


ETAGE



AVANT-PROJET de Madame Véronique FALISE

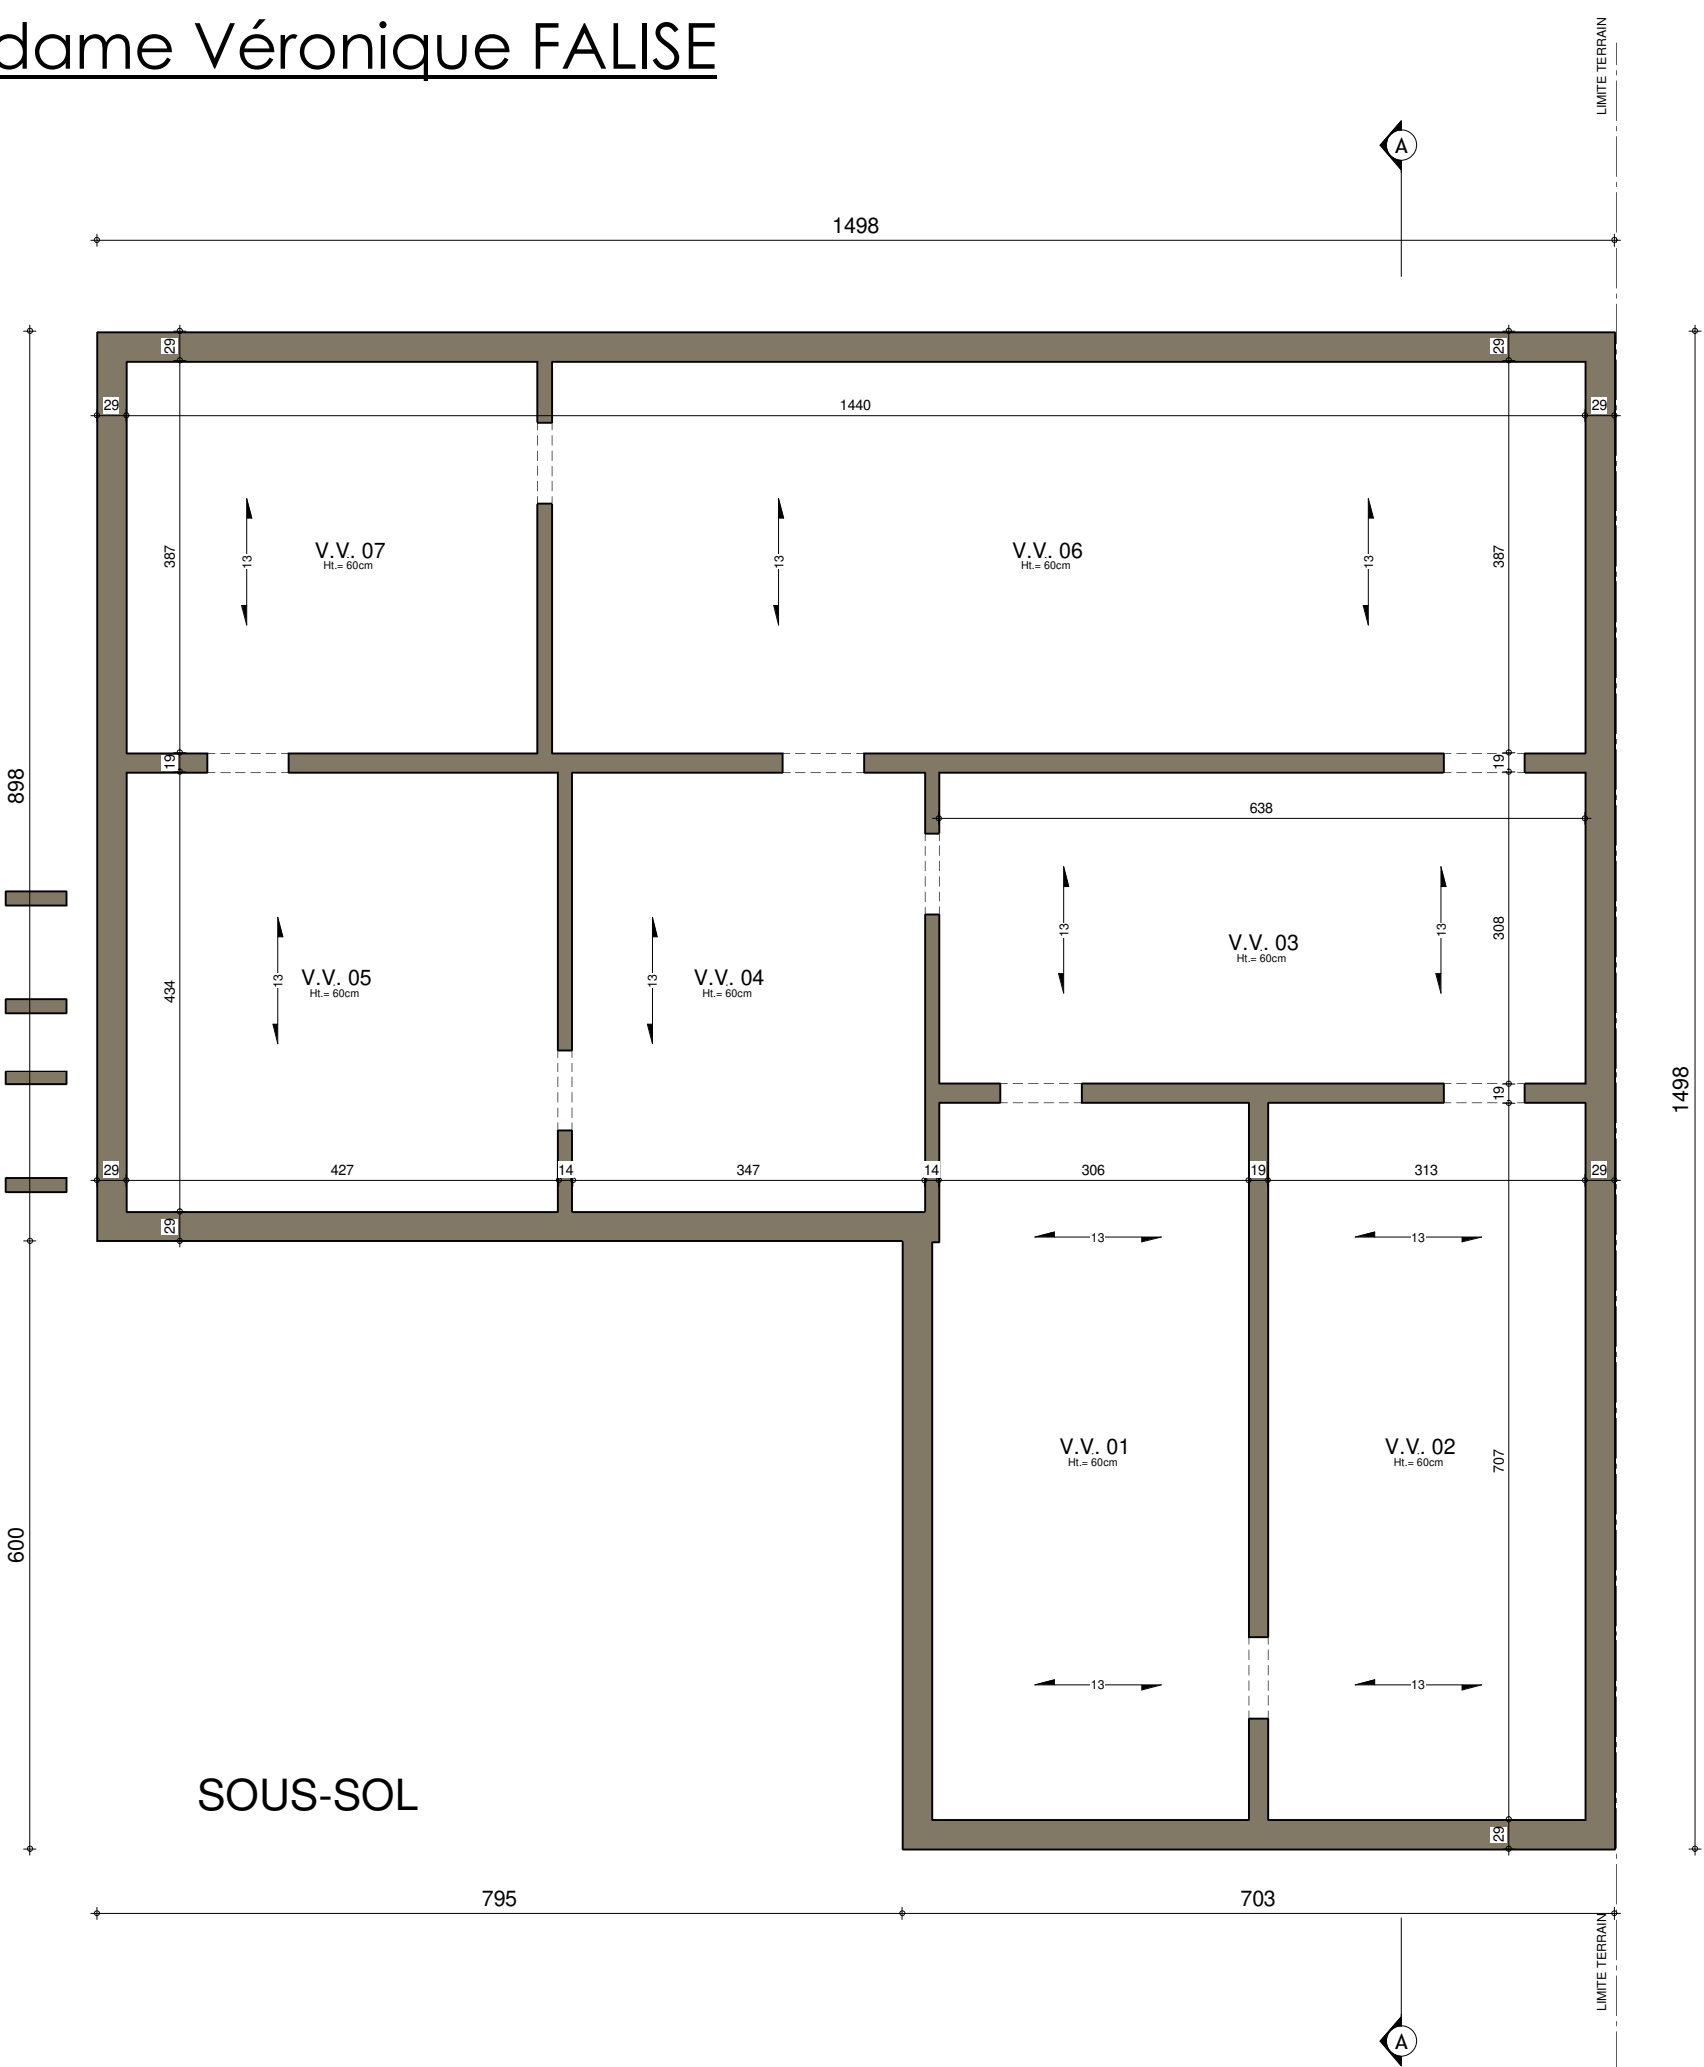

AP-240058.01 - FALISE/HERO-GOJ			
Date :	05/03/2024	Echelle :	1/75

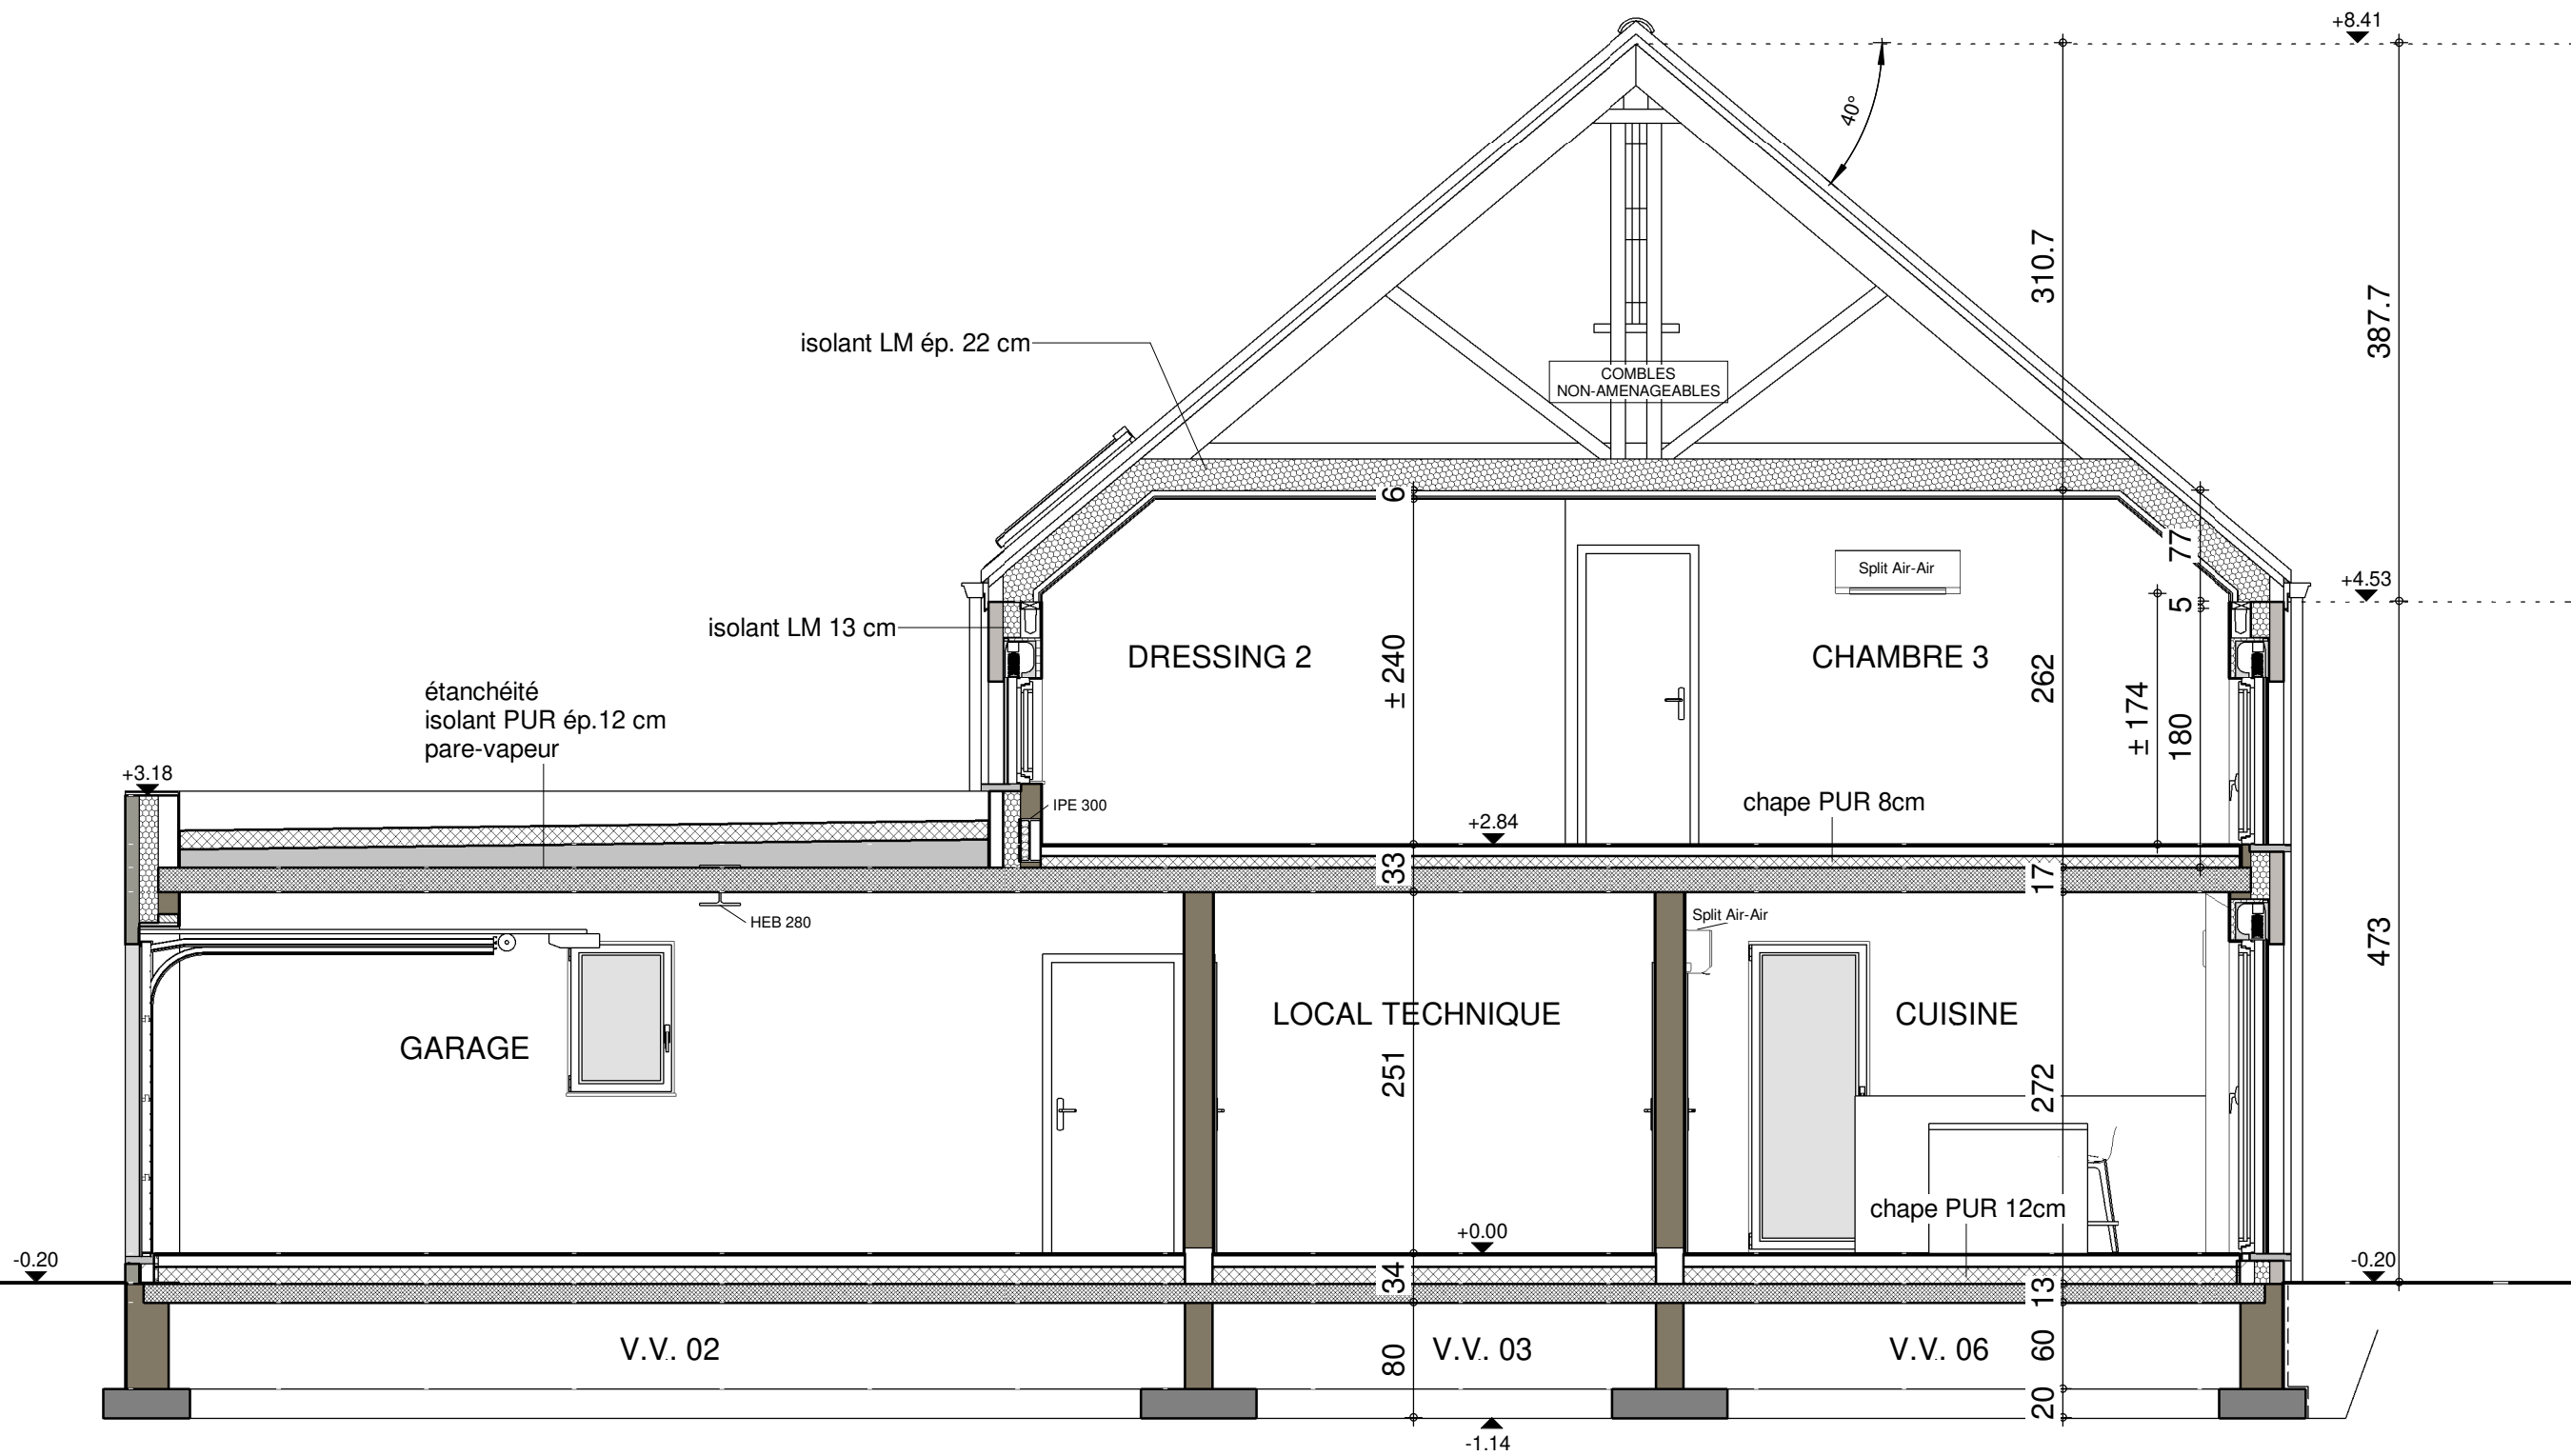

COUPE AA



AP-240058.01- FALISE/HERO-GOJ		
Date :	05/03/2024	Echelle :

Le présent projet reste la propriété de la S.A. THOMAS & PIRON. Il est protégé par la législation en matière de création et ne peut en aucun cas faire l'objet d'une copie même partielle sans l'autorisation de l'auteur.




FACADE AVANT



AP-240058.01- FALISE/HERO-GOJ			
Date :	05/03/2024	Echelle :	1/50

Le présent projet reste la propriété de la S.A. THOMAS & PIRON. Il est protégé par la législation en matière de création et ne peut en aucun cas faire l'objet d'une copie même partielle sans l'autorisation de l'auteur.

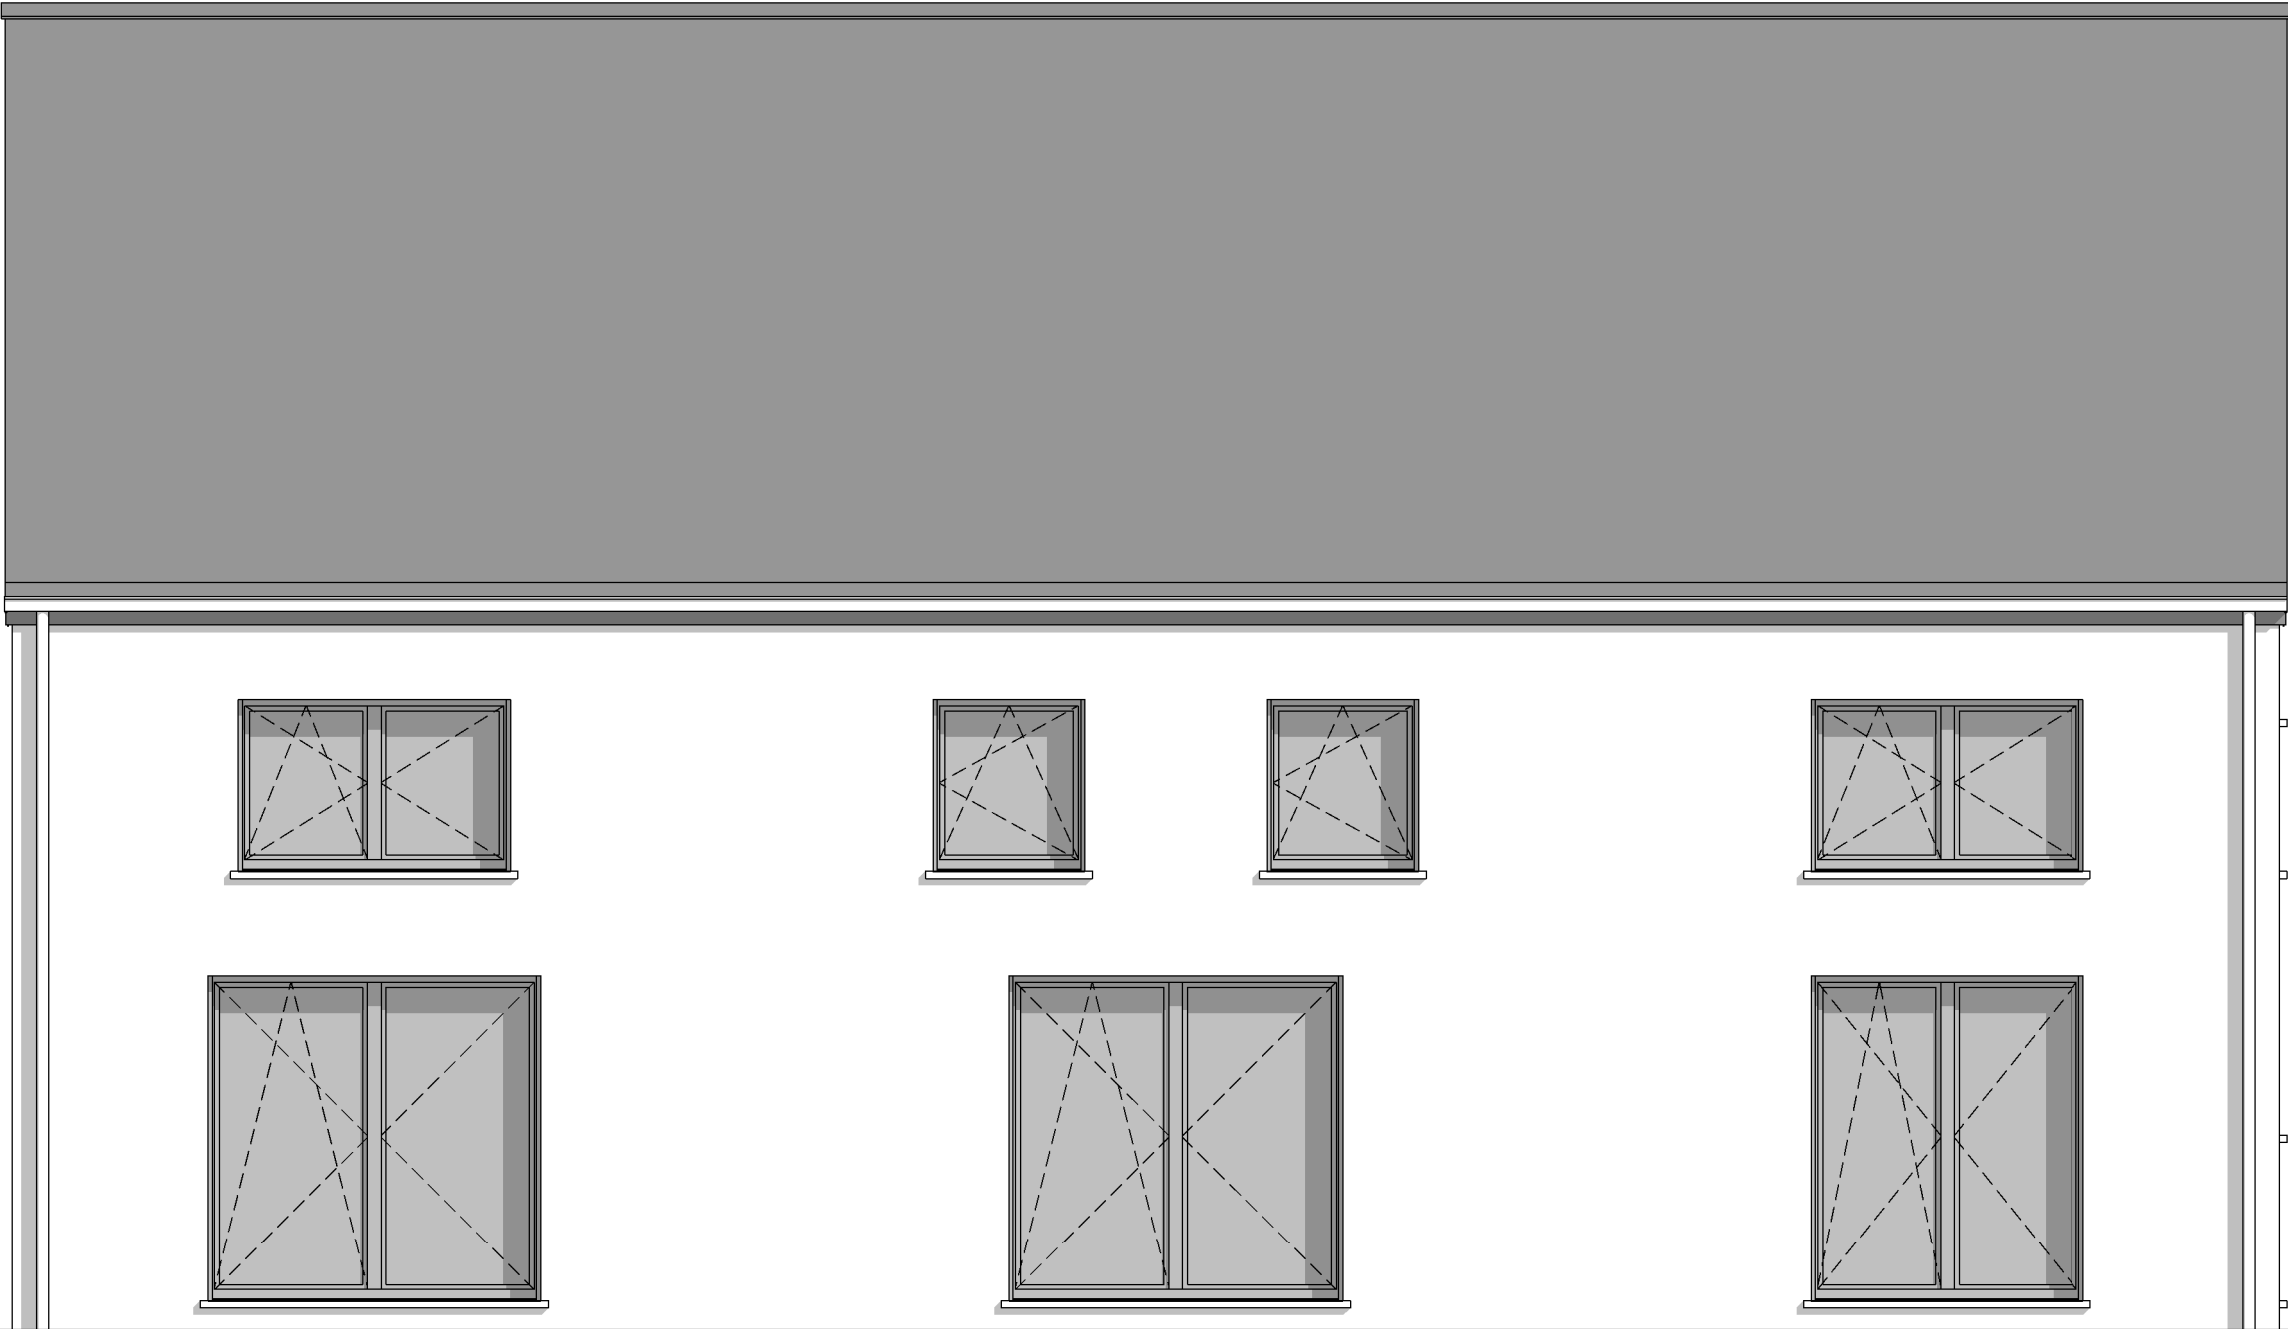


FACADE ARRIERE



AP-240058.01- FALISE/HERO-GOJ			
Date :	05/03/2024	Echelle :	1/50

Le présent projet reste la propriété de la S.A. THOMAS & PIRON. Il est protégé par la législation en matière de création et ne peut en aucun cas faire l'objet d'une copie même partielle sans l'autorisation de l'auteur.

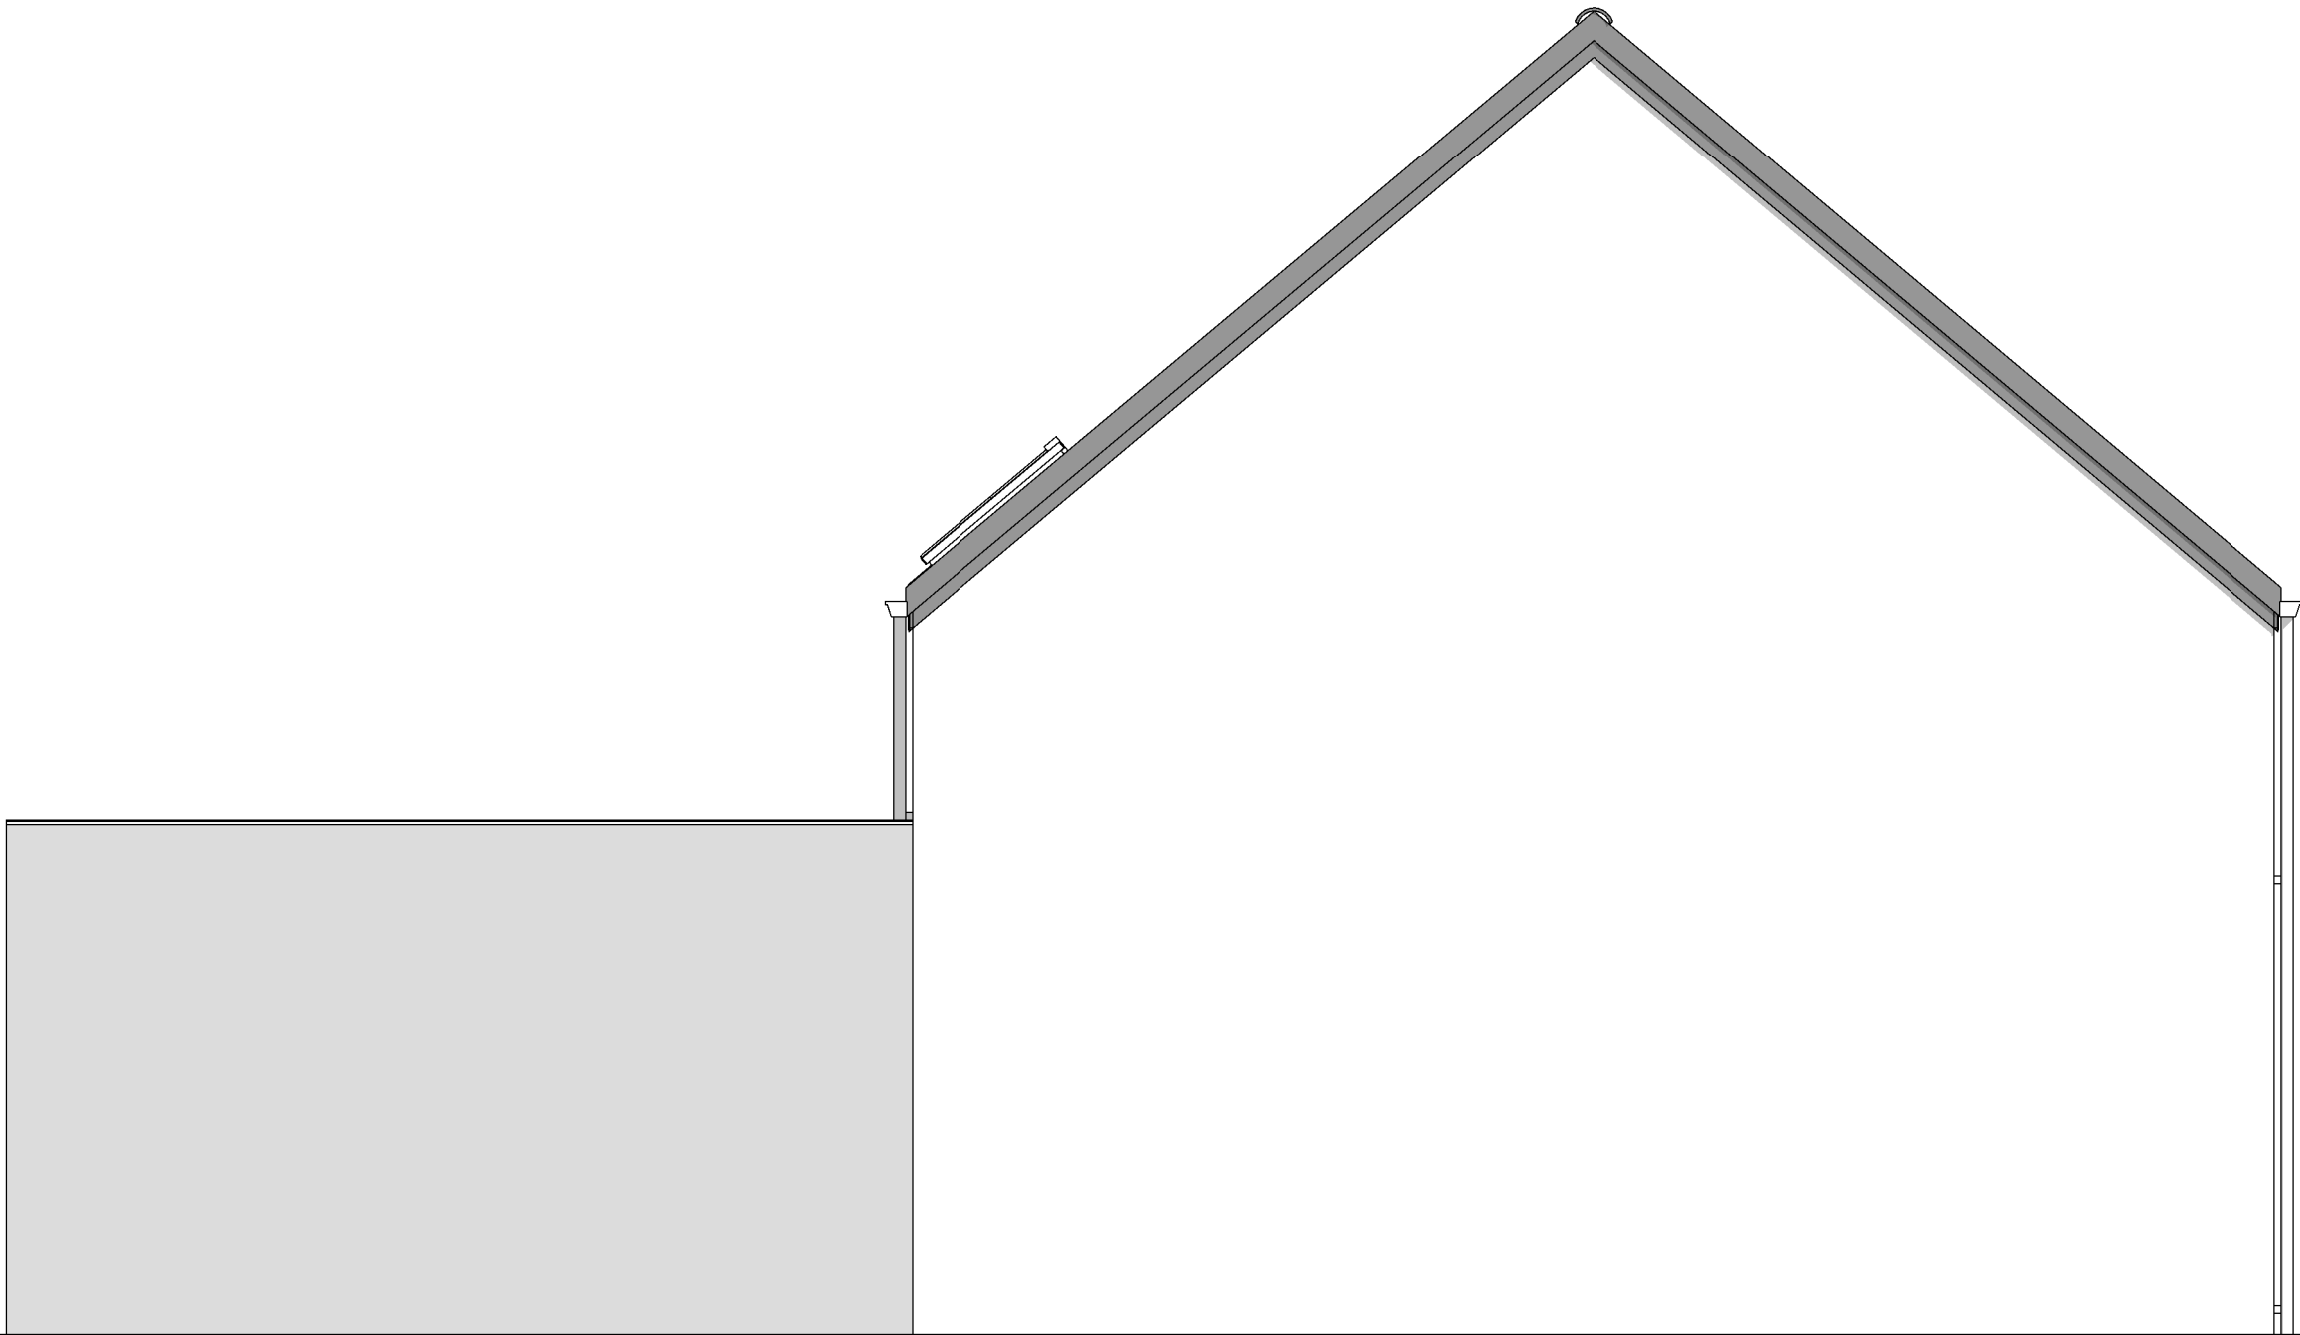

PIGNON DROIT



AP-240058.01- FALISE/HERO-GOJ			
Date :	05/03/2024	Echelle :	1/50

Le présent projet reste la propriété de la S.A. THOMAS & PIRON. Il est protégé par la législation en matière de création et ne peut en aucun cas faire l'objet d'une copie même partielle sans l'autorisation de l'auteur.




PIGNON GAUCHE



AP-240058.01- FALISE/HERO-GOJ			
Date :	05/03/2024	Echelle :	1/50

Le présent projet reste la propriété de la S.A. THOMAS & PIRON. Il est protégé par la législation en matière de création et ne peut en aucun cas faire l'objet d'une copie même partielle sans l'autorisation de l'auteur.

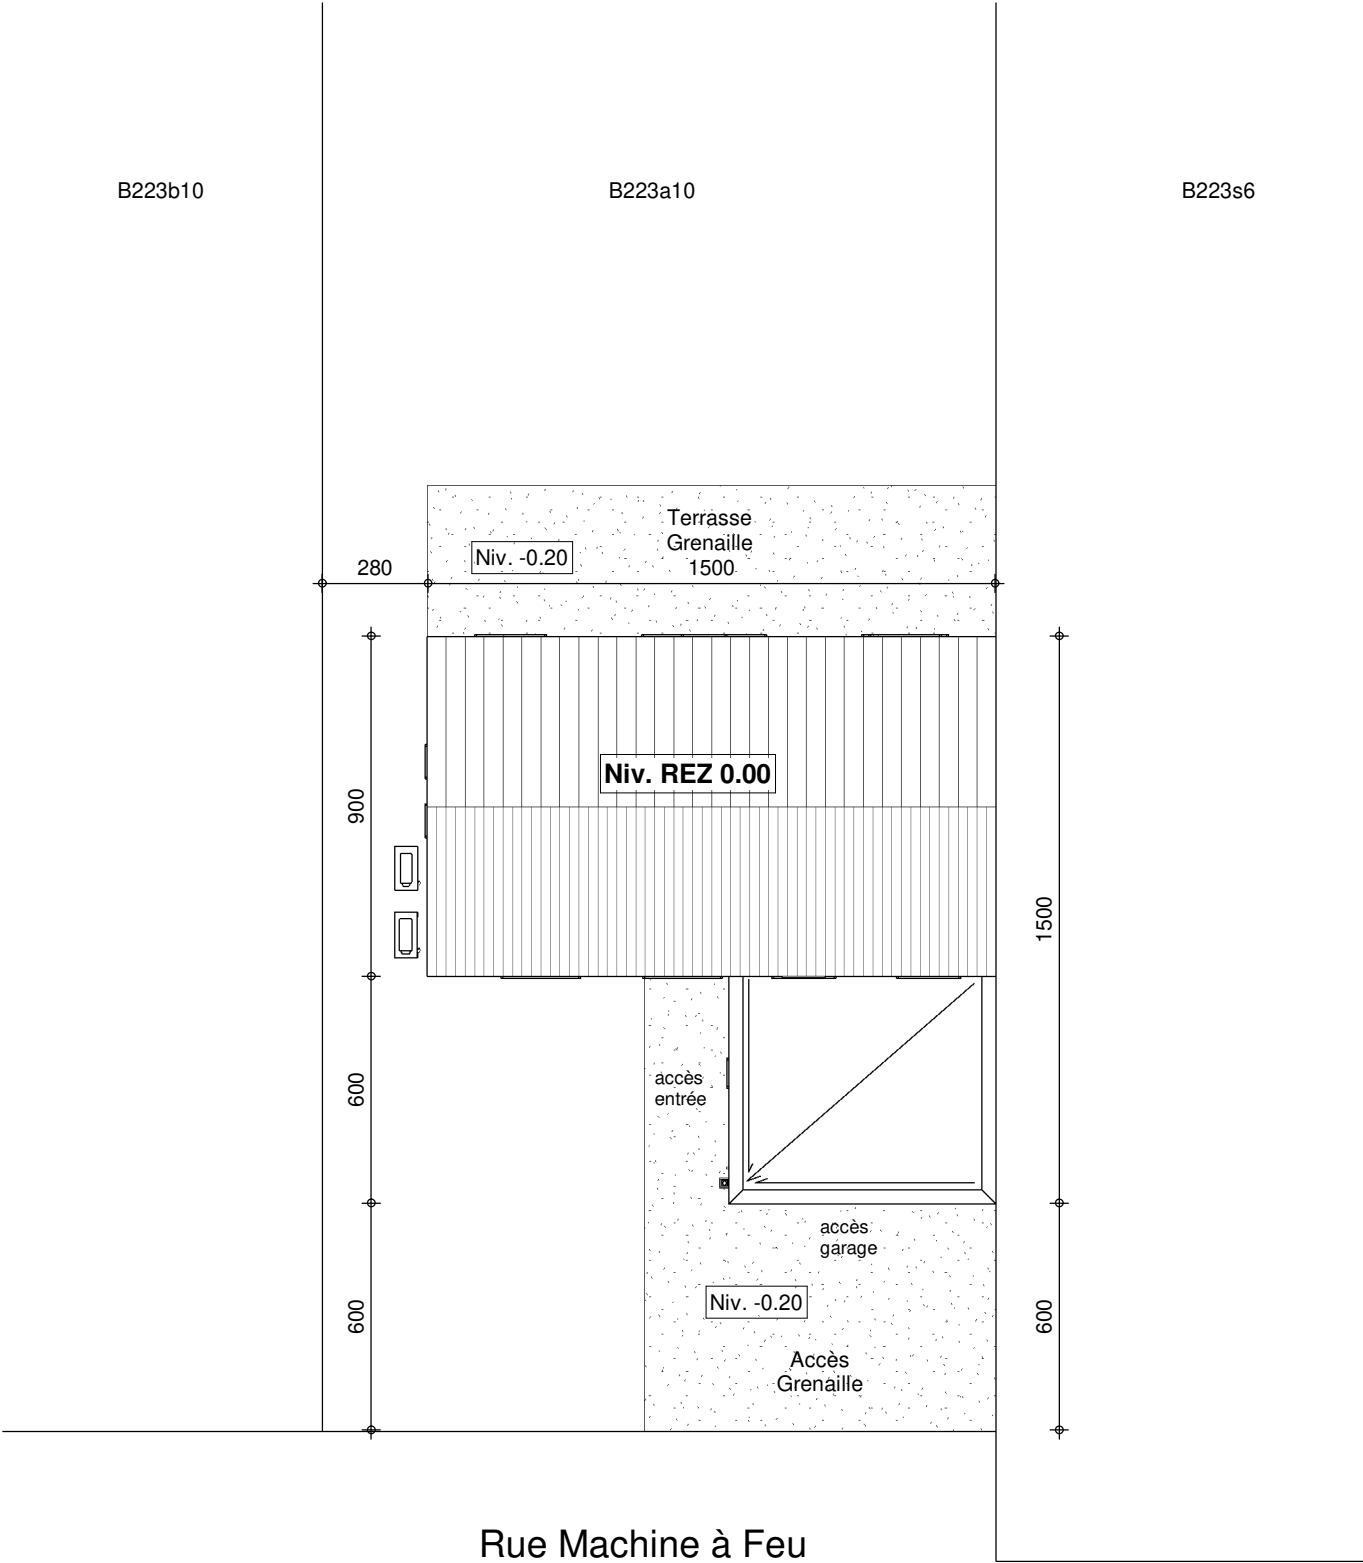

IMPLANTATION



AP-240058.01- FALISE/HERO-GOJ			
Date :	05/03/2024	Echelle :	1/200

Le présent projet reste la propriété de la S.A. THOMAS & PIRON. Il est protégé par la législation en matière de création et ne peut en aucun cas faire l'objet d'une copie même partielle sans l'autorisation de l'auteur.