

Mr & Mme FAUCHER-DELCANALE

Projet de construction d'une habitation à FOUCHES



Image à titre d'illustration, non contractuelle.



Le présent projet reste la propriété de la S.A. THOMAS & PIRON. Il est protégé par la législation en matière de création et ne peut en aucun cas faire l'objet d'une copie même partielle sans l'autorisation de l'auteur.



PERSPECTIVE

AP-260069-01-FAUCHER-HUT-HUMA	
Date :	18/02/26
Echelle :	

Mr & Mme FAUCHER-DELCANALE

Projet de construction d'une habitation à FOUCHES

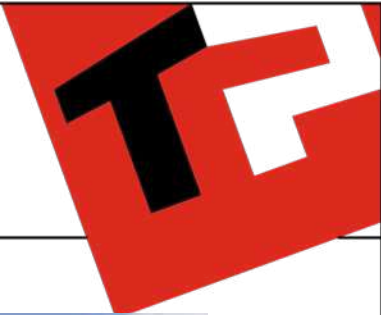


Image à titre d'illustration, non contractuelle.



PERSPECTIVE

AP-260069-01-FAUCHER-HUT-HUMA	
Date :	18/02/26
Echelle :	

Le présent projet reste la propriété de la S.A. THOMAS & PIRON . Il est protégé par la législation en matière de création et ne peut en aucun cas faire l'objet d'une copie même partielle sans l'autorisation de l'auteur .

Mr & Mme FAUCHER-DELCANALE

Projet de construction d'une habitation à FOUCHES



Image à titre d'illustration, non contractuelle.



PERSPECTIVE

AP-260069-01-FAUCHER-HUT-HUMA	
Date :	18/02/26
Echelle :	

Le présent projet reste la propriété de la S.A. THOMAS & PIRON . Il est protégé par la législation en matière de création et ne peut en aucun cas faire l'objet d'une copie même partielle sans l'autorisation de l'auteur .

Mr & Mme FAUCHER-DELCANALE

Projet de construction d'une habitation à FOUCHES



Image à titre d'illustration, non contractuelle.




PERSPECTIVE

AP-260069-01-FAUCHER-HUT-HUMA	
Date :	18/02/26
Echelle :	

Le présent projet reste la propriété de la S.A. THOMAS & PIRON . Il est protégé par la législation en matière de création et ne peut en aucun cas faire l'objet d'une copie même partielle sans l'autorisation de l'auteur .

Mr & Mme FAUCHER-DELCANALE

Projet de construction d'une habitation à FOUCHES

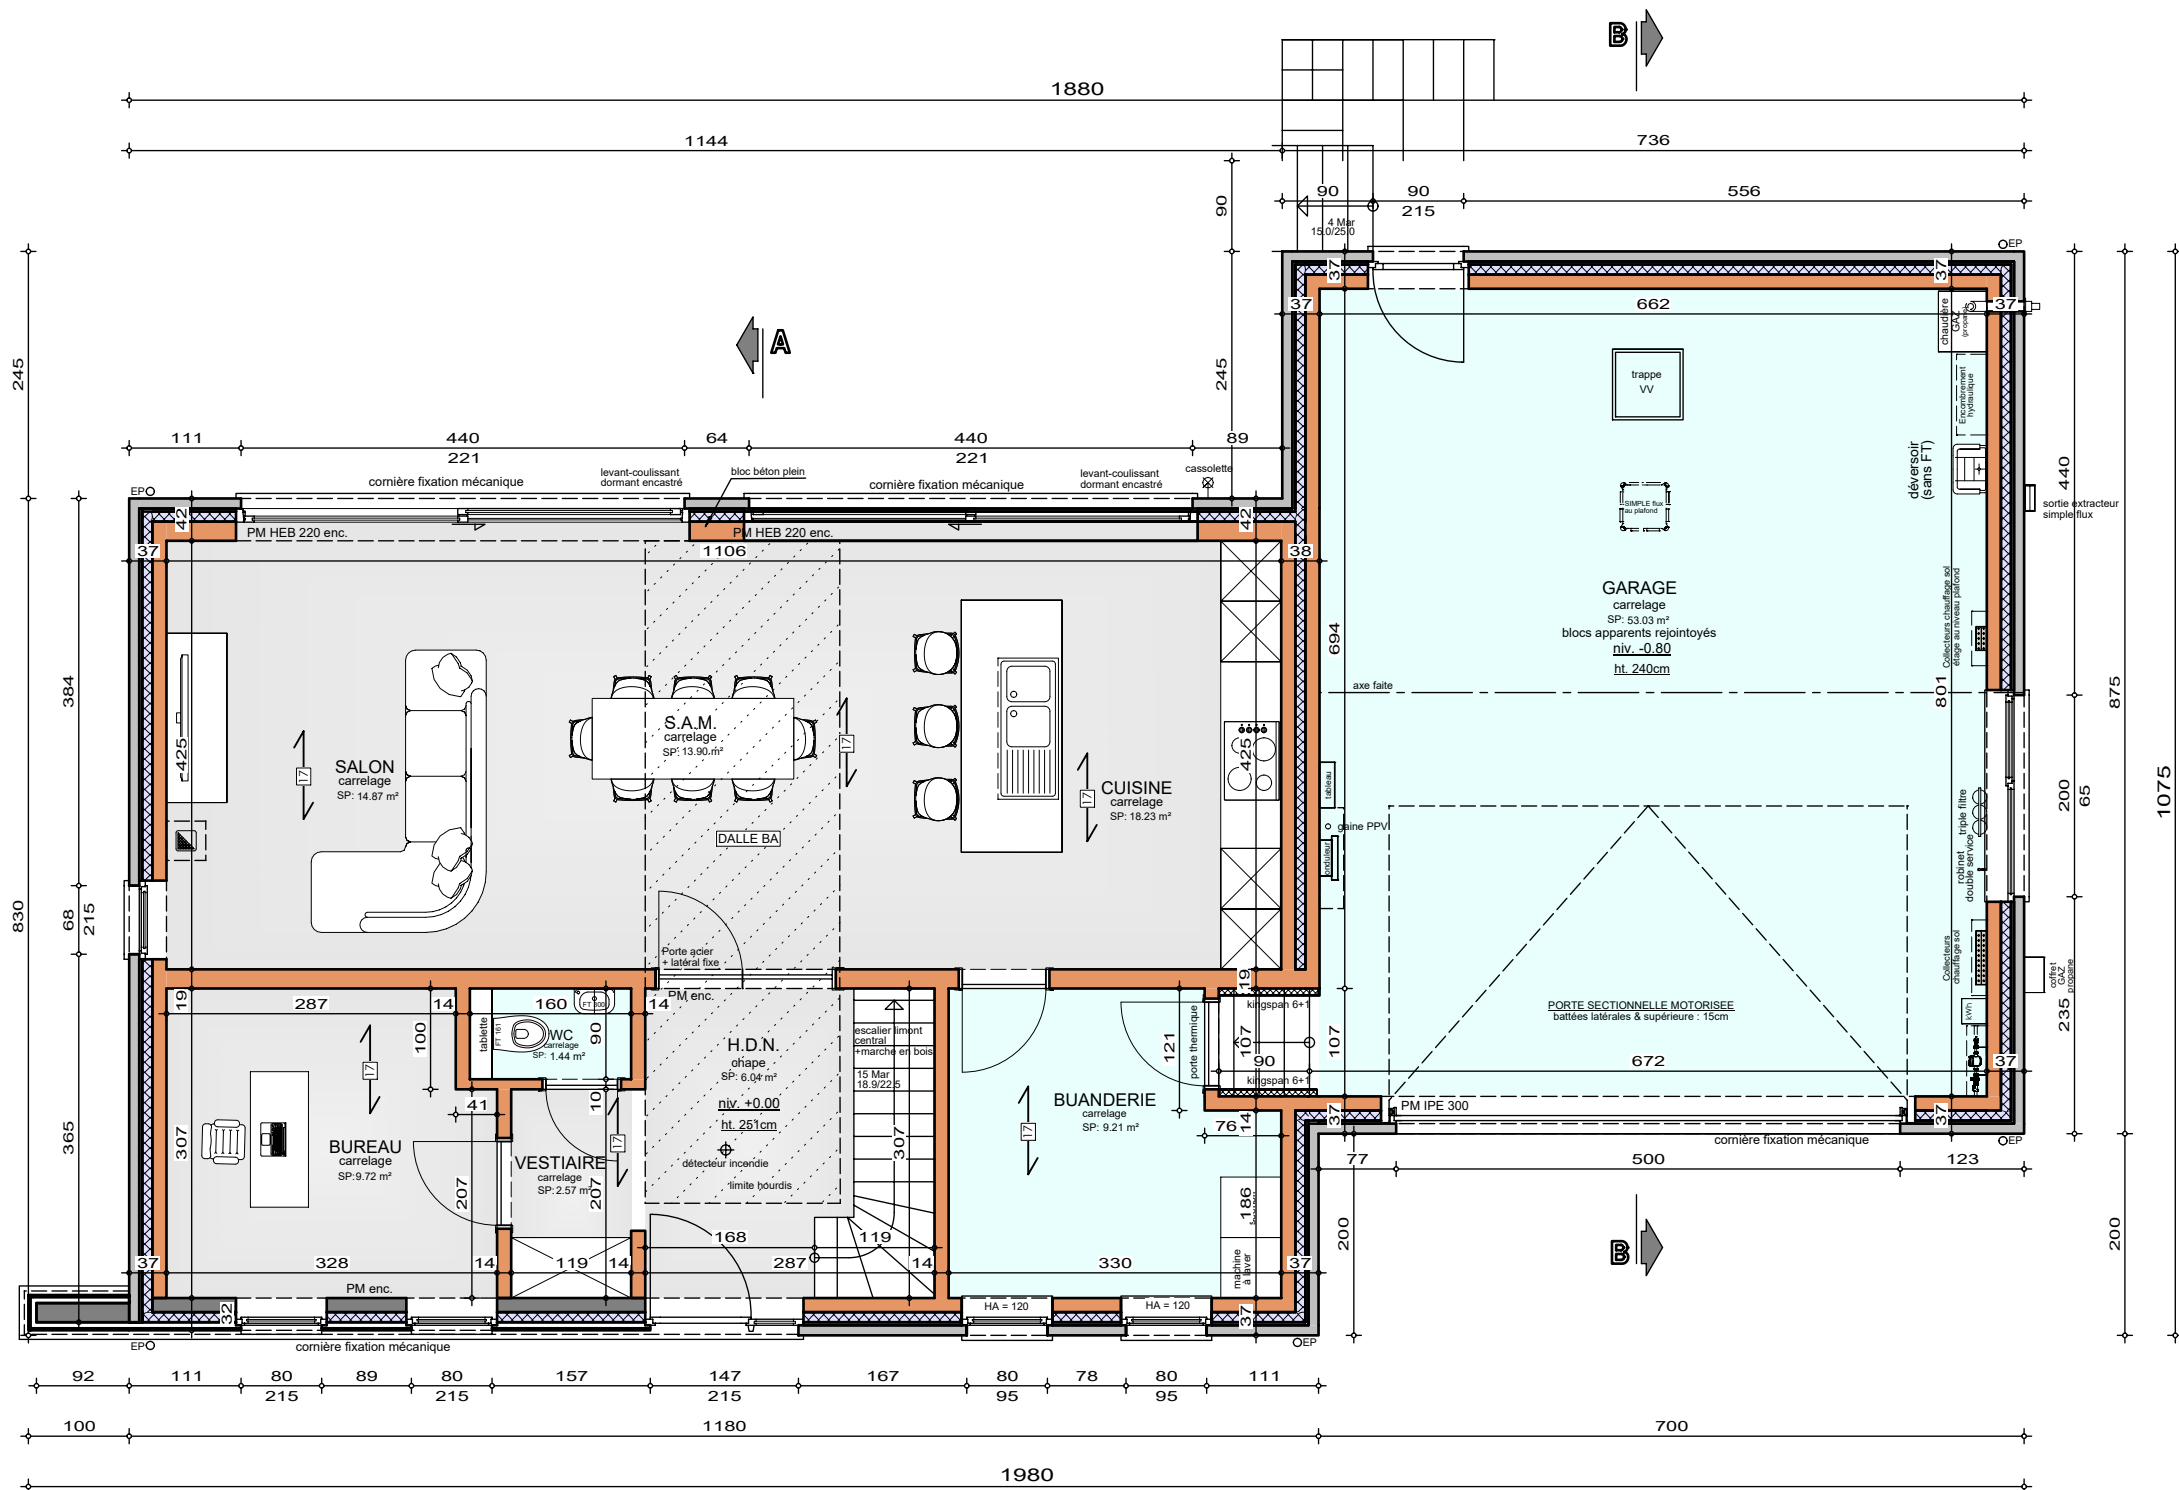

Système de chauffage :

Chauffage sol sur tout le niveau (sauf garage)

La brique est posée
en débord (vers l'extérieur) de 1cm
par rapport au bloc béton du sous-sol

REZ-DE-CHAUSSEE

AP-260069-01-FAUCHER-HUT-HUMA


Date : 18/02/26

Echelle : 1/75



Mr & Mme FAUCHER-DELCANALE

Projet de construction d'une habitation à FOUCHES

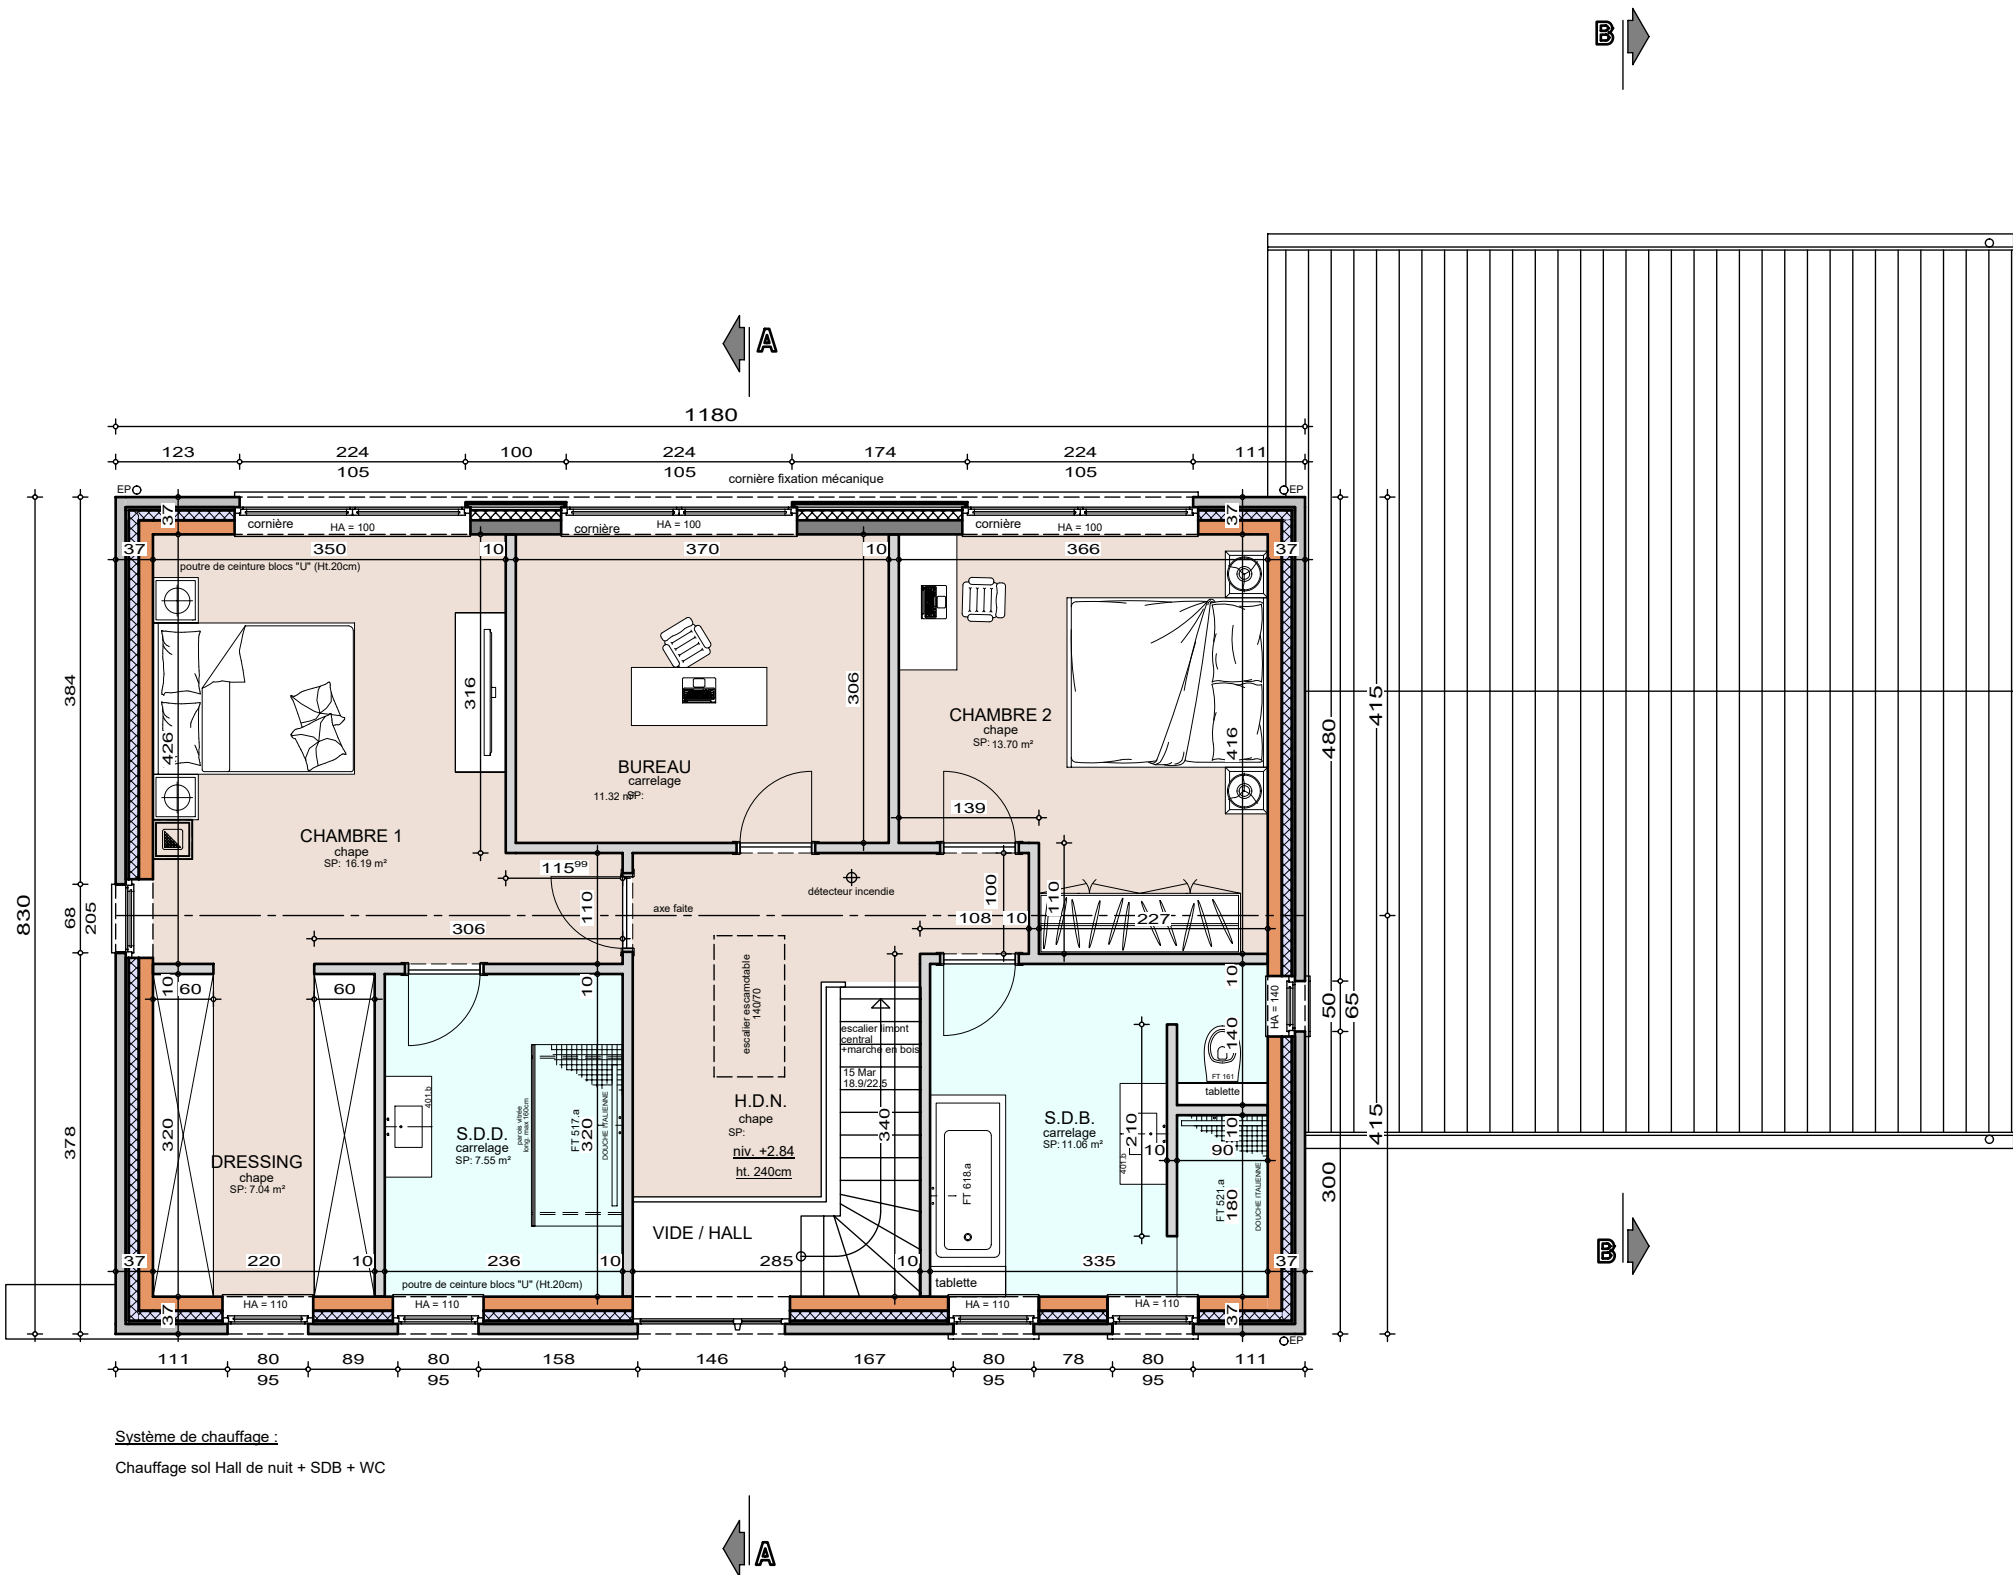

Système de chauffage :
Chauffage sol Hall de nuit + SDB + WC


ETAGE

AP-260069-01-FAUCHER-HUT-HUMA	
Date :	18/02/26
Echelle :	1/75



Mr & Mme FAUCHER-DELCANALE

Projet de construction d'une habitation à FOUCHES

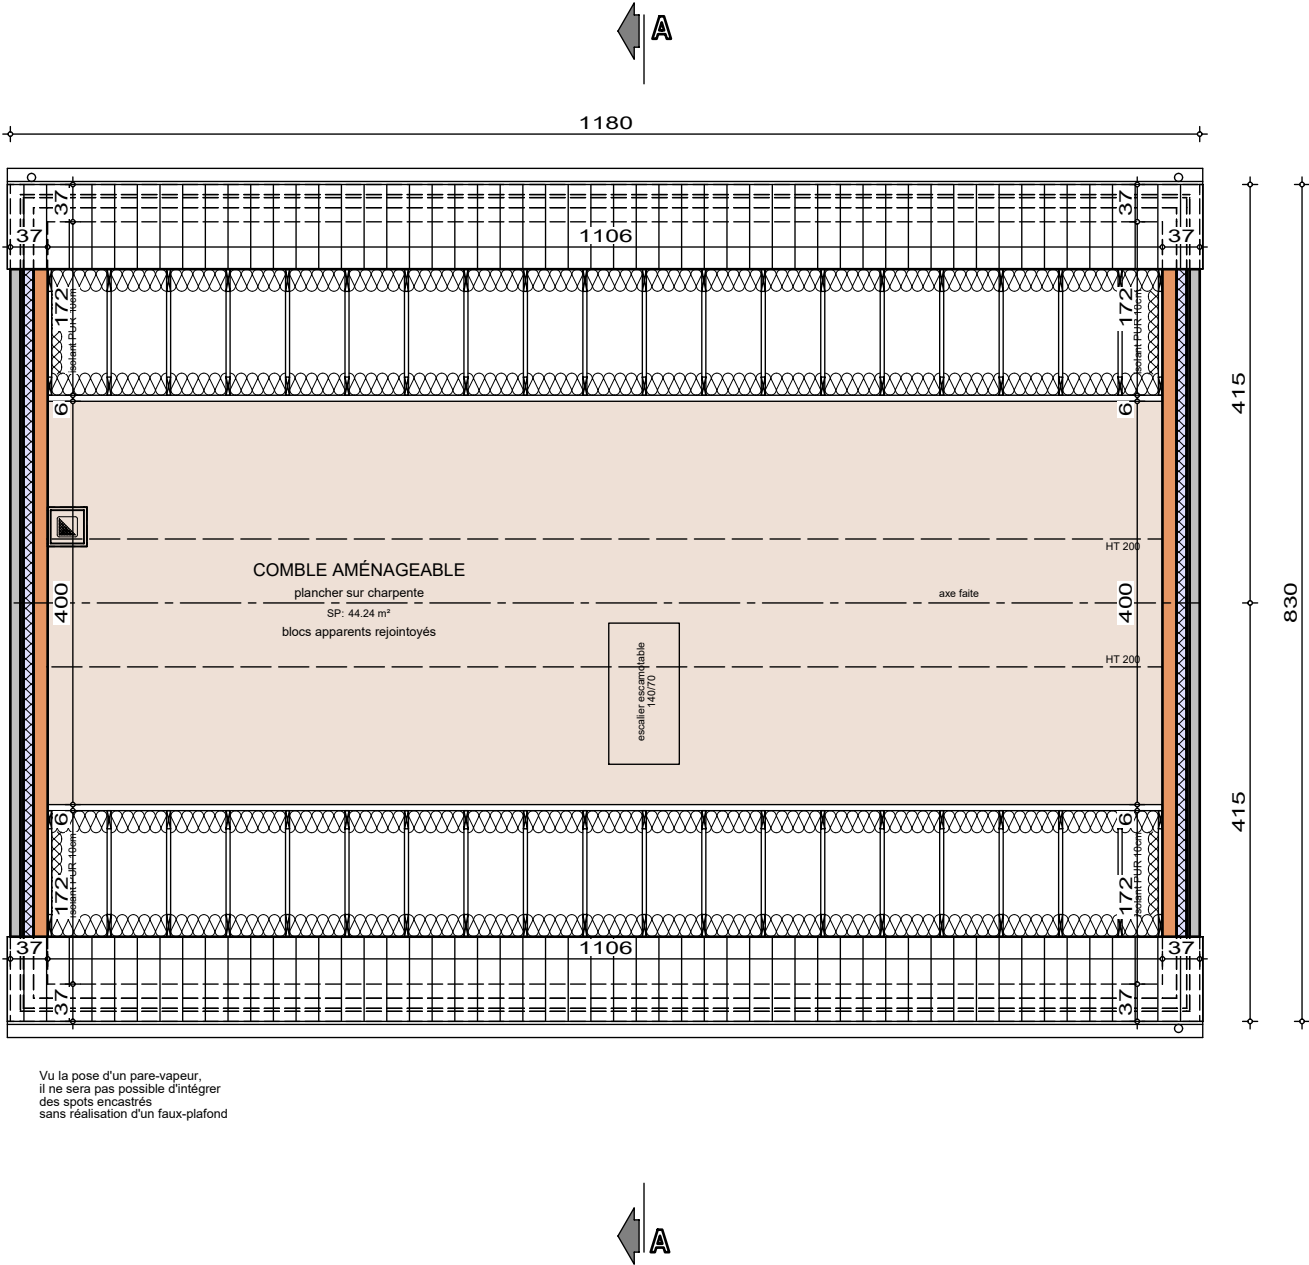


COMBLES

AP-260069-01-FAUCHER-HUT-HUMA	
Date :	18/02/26
Echelle :	1/75



Mr & Mme FAUCHER-DELCANALE

Projet de construction d'une habitation à FOUCHES

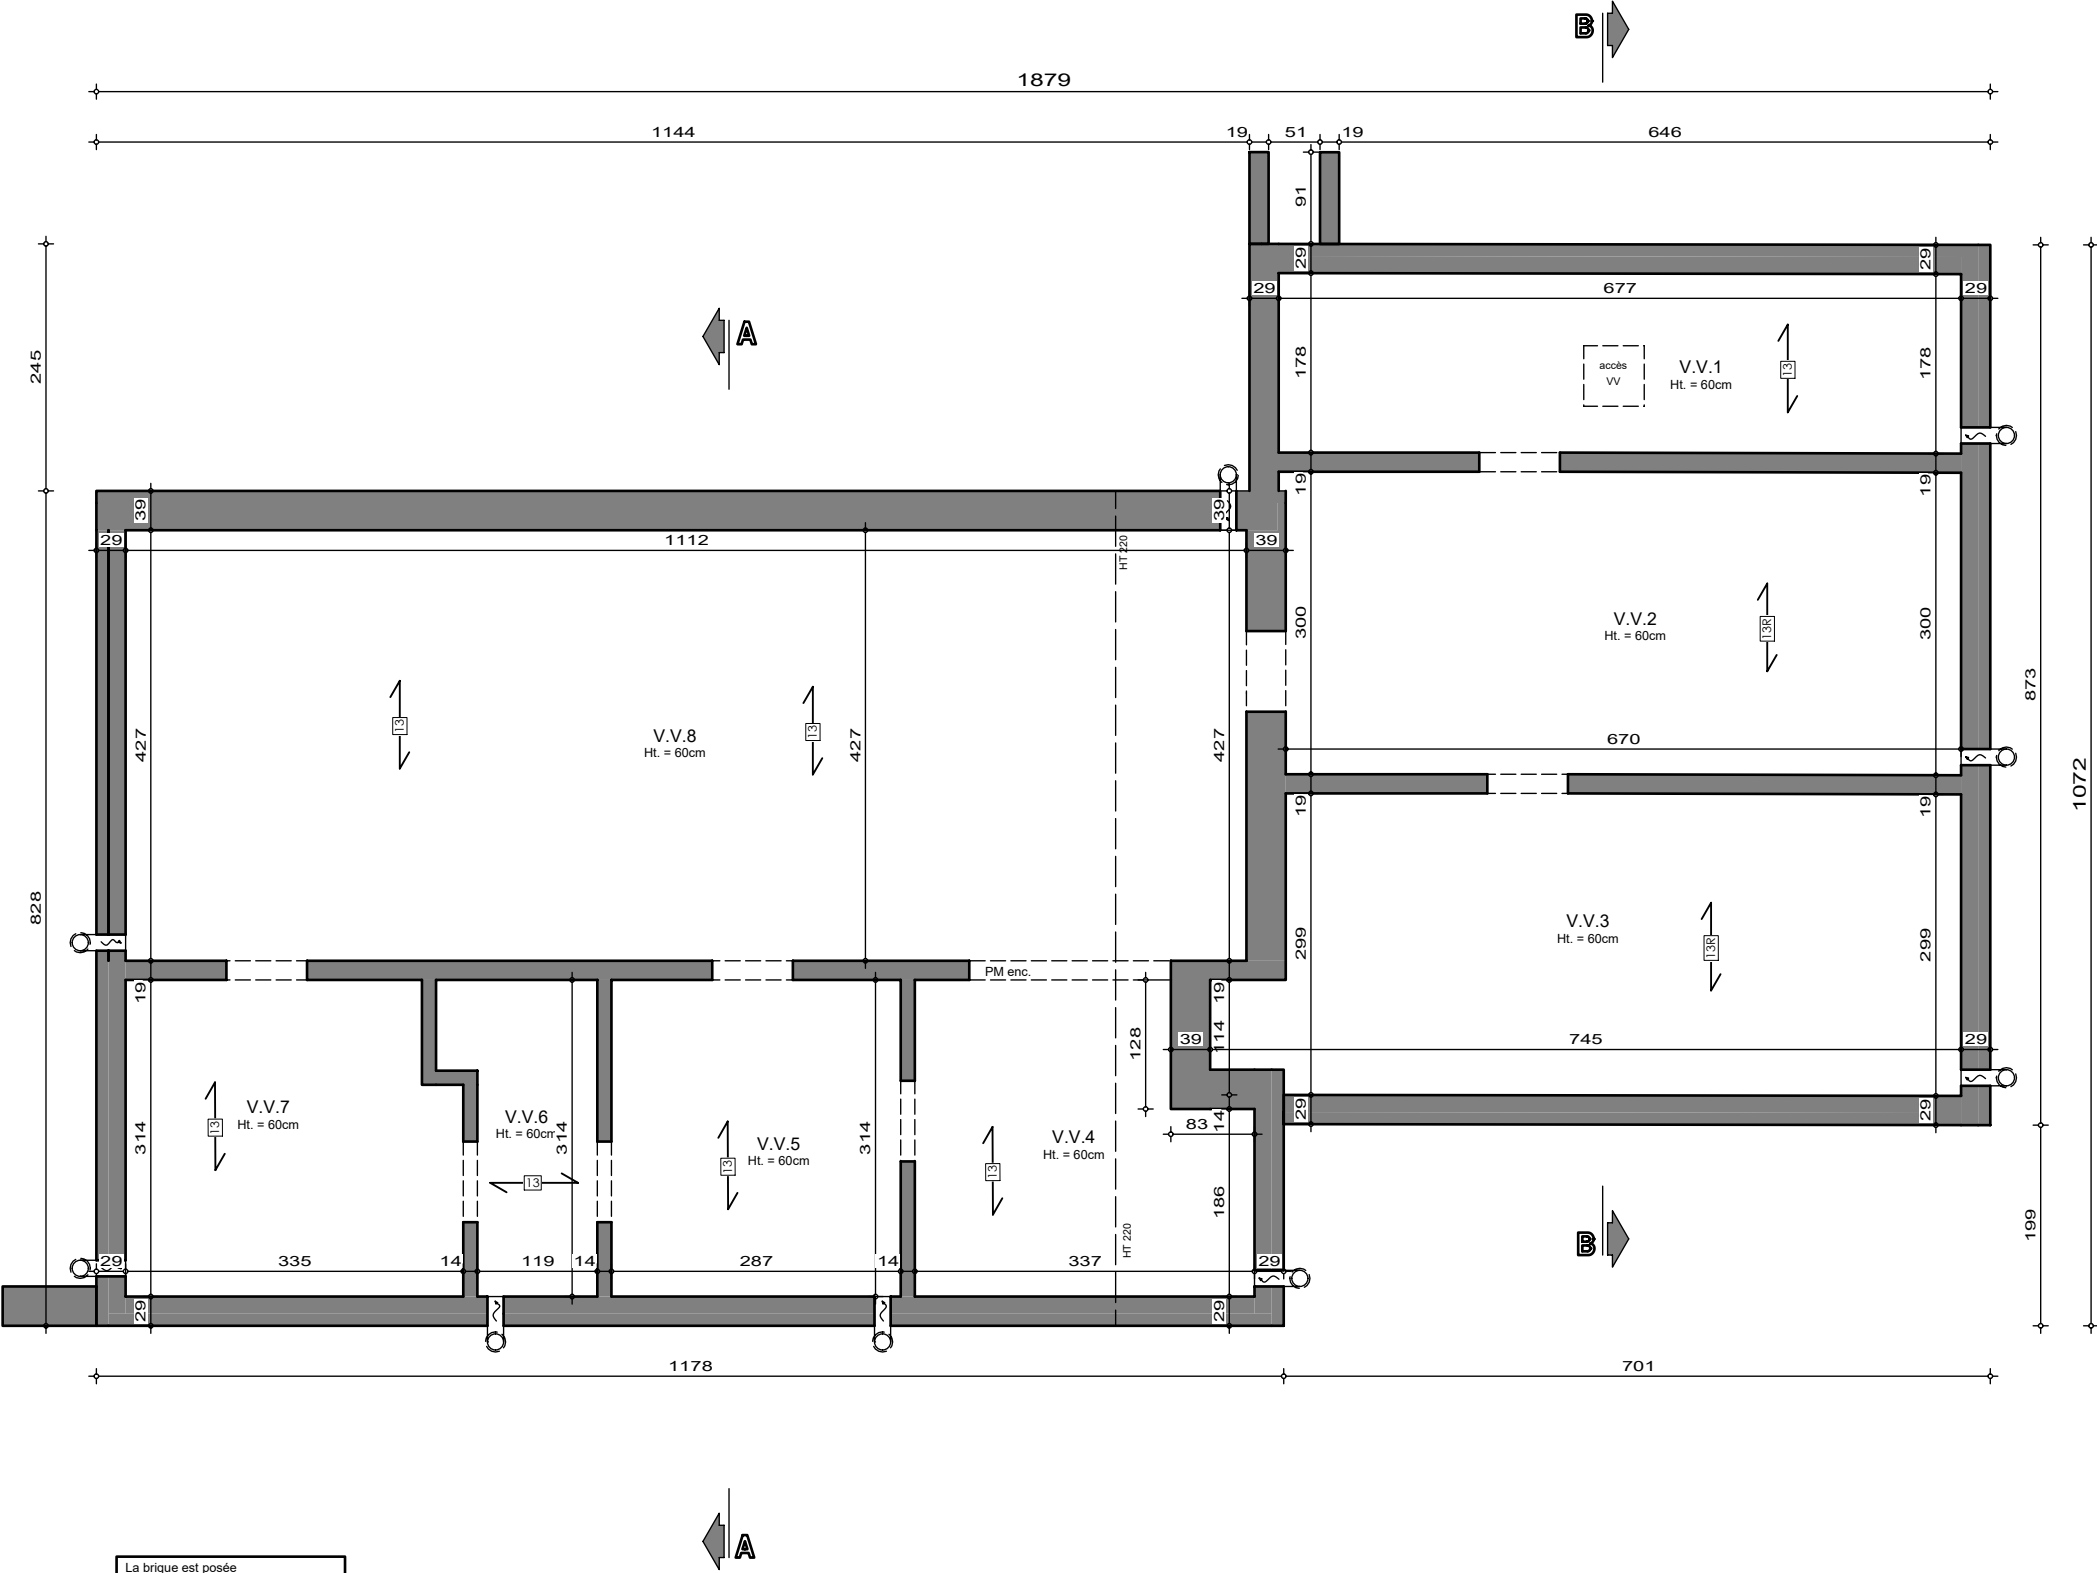

La brique est posée en débord (vers l'extérieur) de 1cm par rapport au bloc béton du sous-sol.



SOUS-SOL


AP-260069-01-FAUCHER-HUT-HUMA

Date : 18/02/26

Echelle : 1/50

Mr & Mme FAUCHER-DELCANALE

Projet de construction d'une habitation à FOUCHES

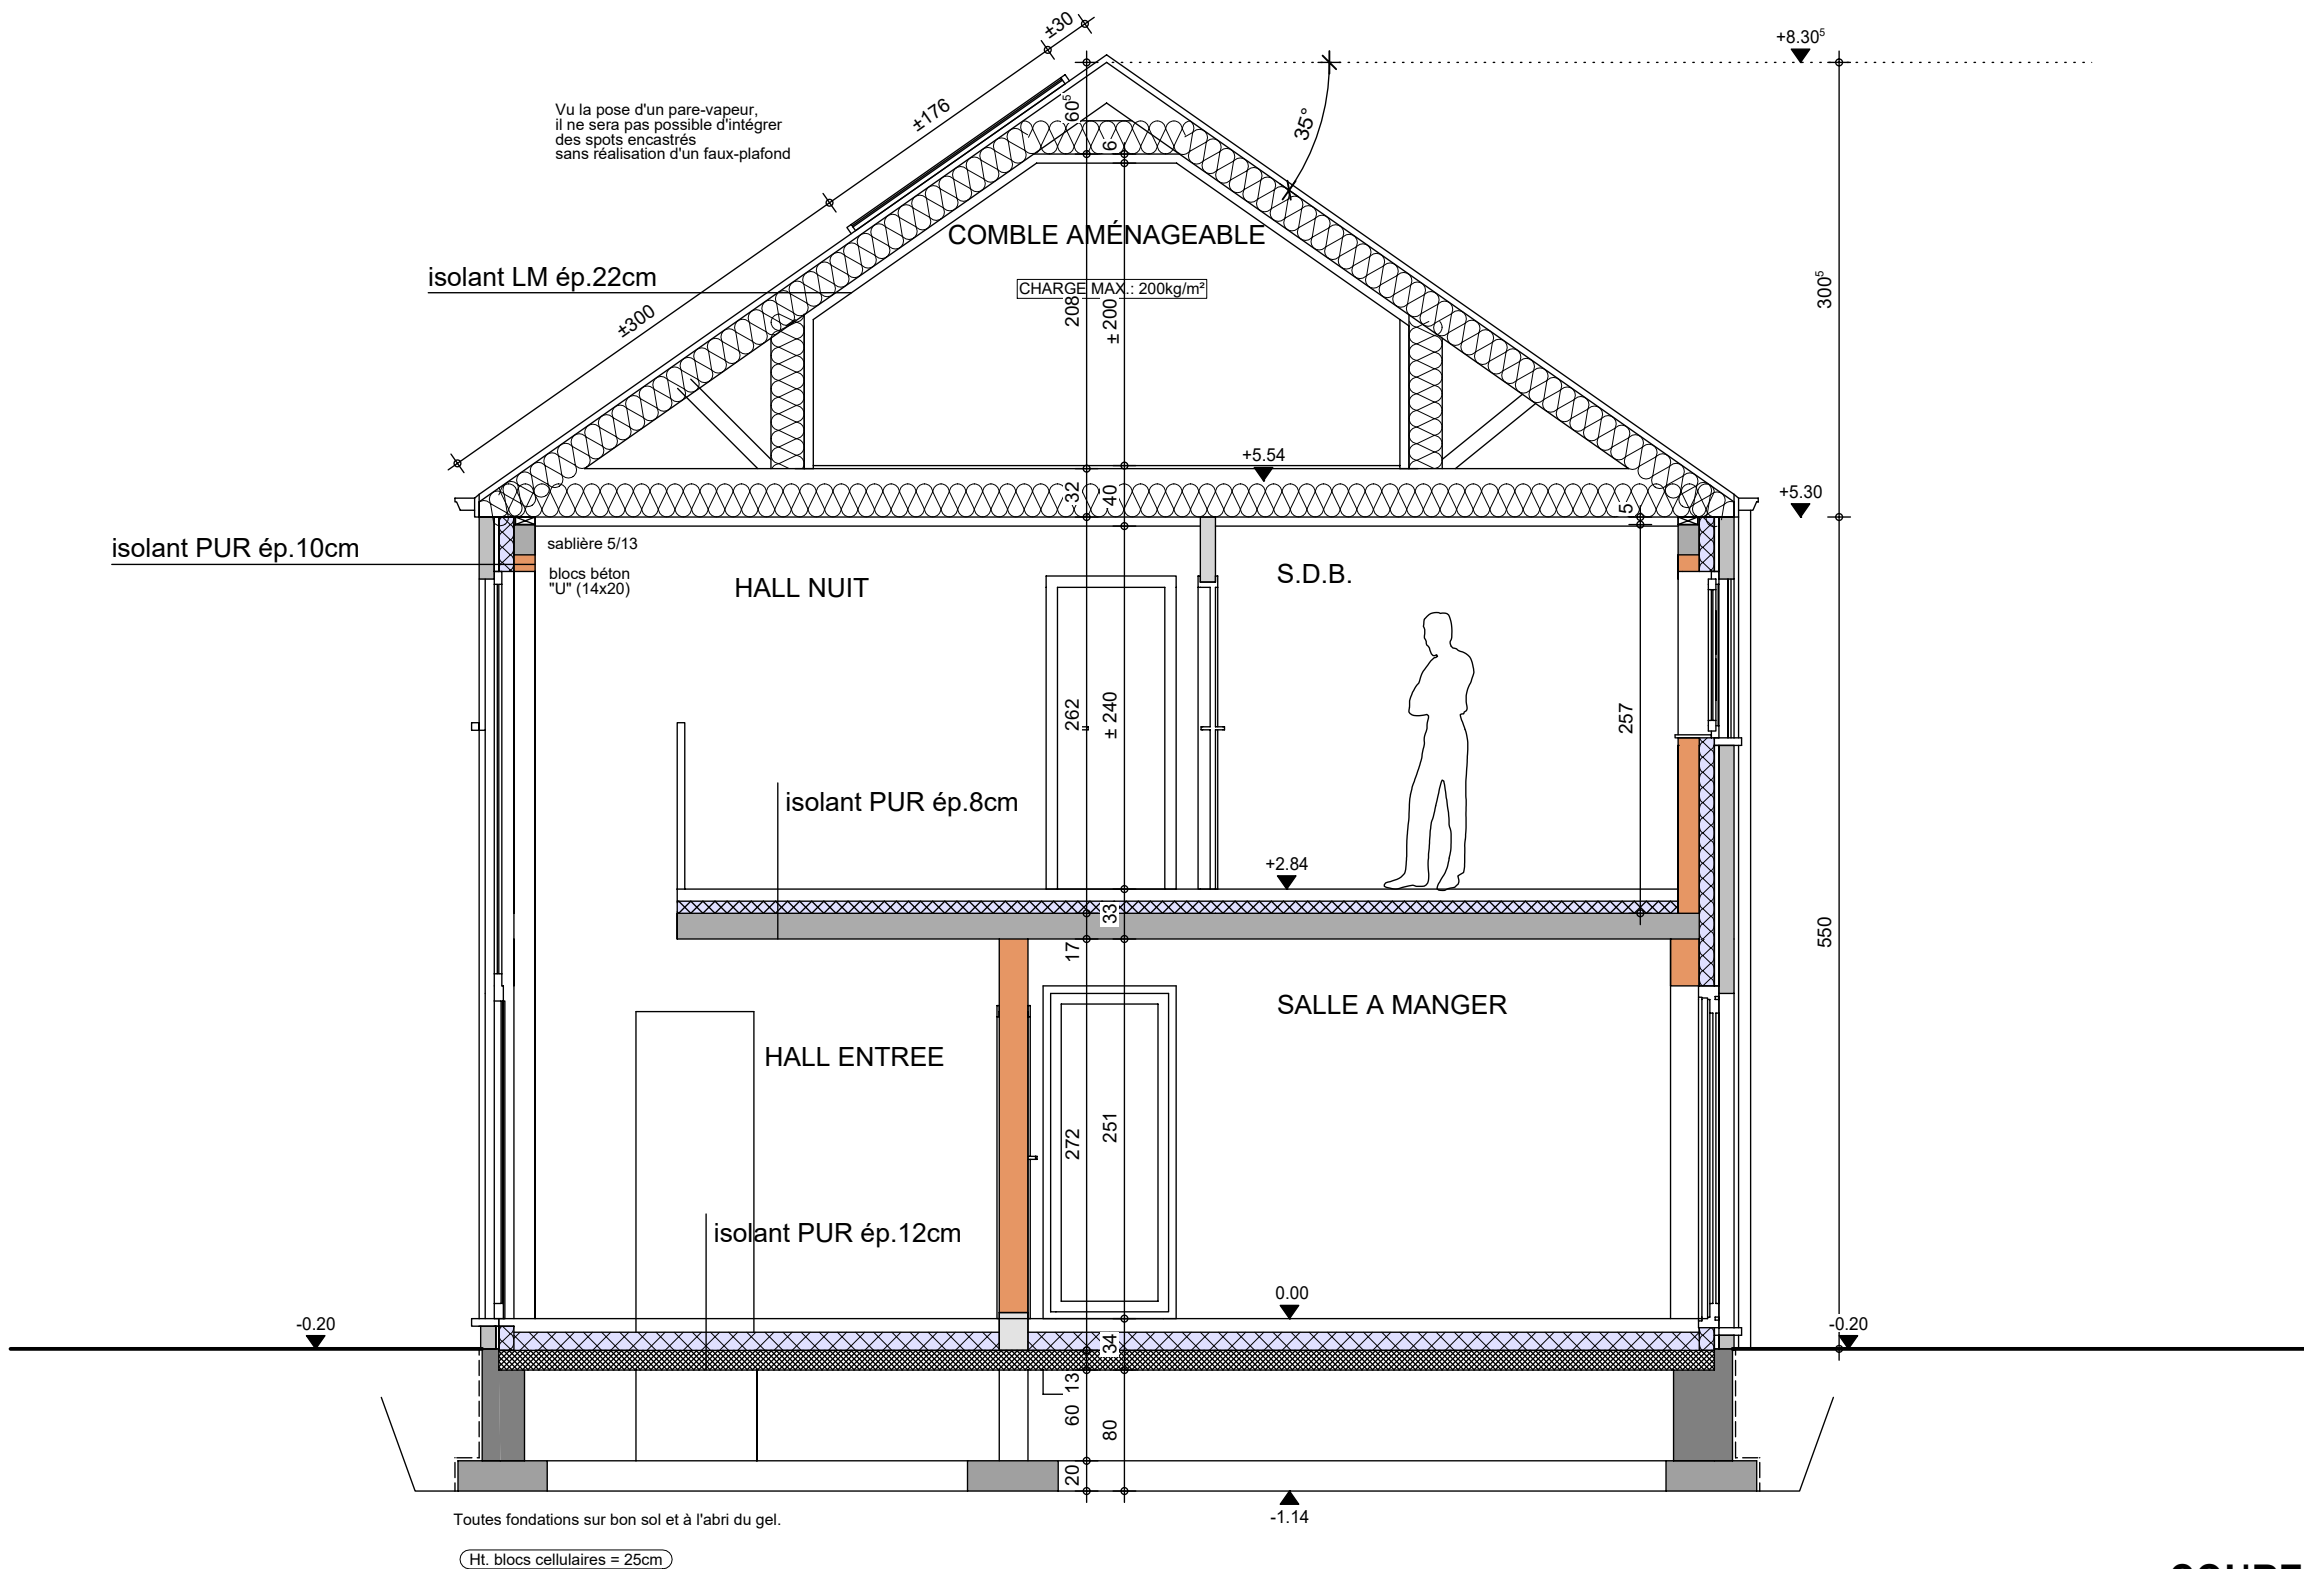

COUPE AA

AP-260069-01-FAUCHER-HUT-HUMA


Date : 18/02/26

Echelle : 1/50



Mr & Mme FAUCHER-DELCANALE

Projet de construction d'une habitation à FOUCHES

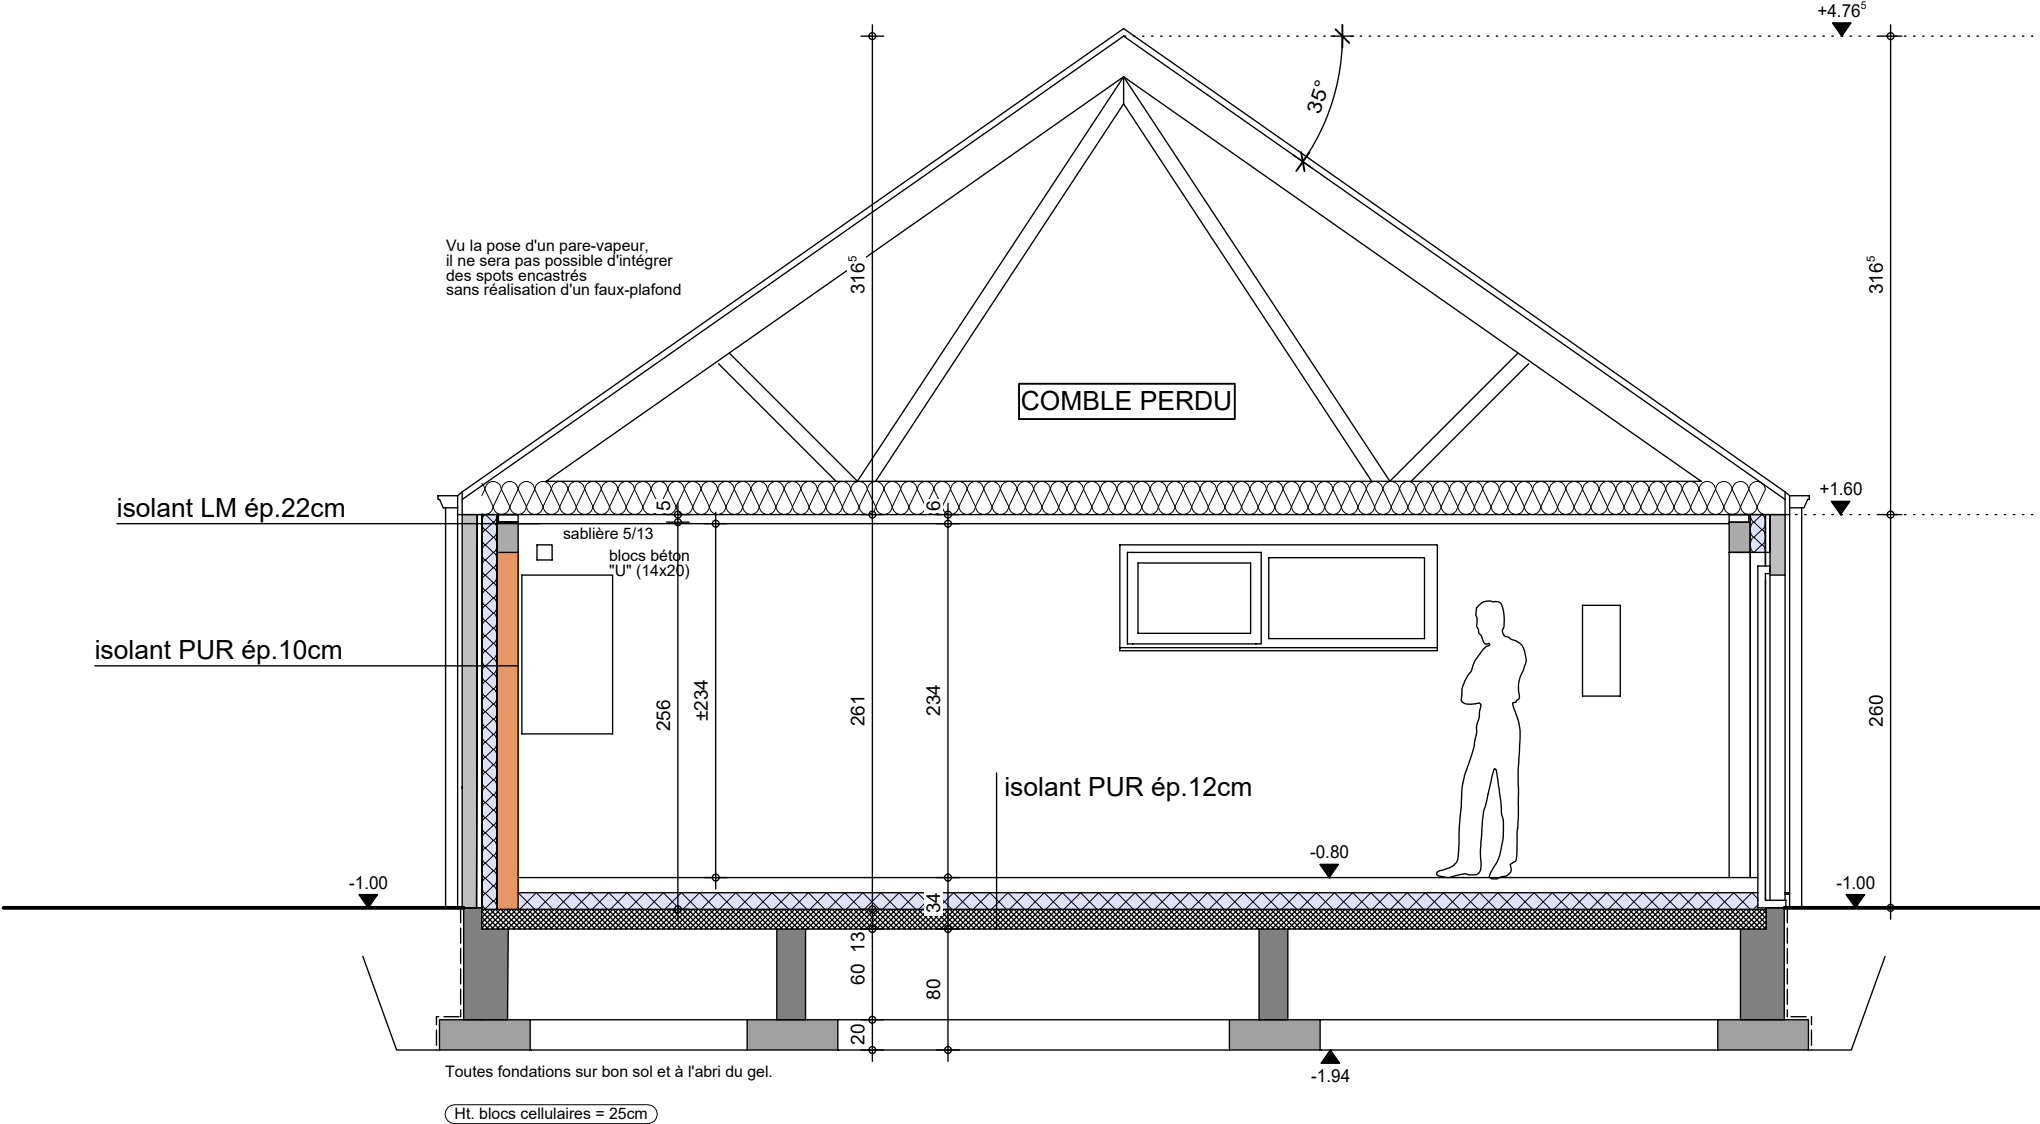

COUPE BB

AP-260069-01-FAUCHER-HUT-HUMA

Date : 18/02/26

Echelle : 1/50

Mr & Mme FAUCHER-DELCANALE

Projet de construction d'une habitation à FOUCHES



Image à titre d'illustration, non contractuelle.



FACADE AVANT

AP-260069-01-FAUCHER-HUT-HUMA	
Date :	18/02/26
Echelle :	

Le présent projet reste la propriété de la S.A. THOMAS & PIRON . Il est protégé par la législation en matière de création et ne peut en aucun cas faire l'objet d'une copie même partielle sans l'autorisation de l'auteur .

Mr & Mme FAUCHER-DELCANALE

Projet de construction d'une habitation à FOUCHES



Image à titre d'illustration, non contractuelle.



FACADE ARRIERE

AP-260069-01-FAUCHER-HUT-HUMA	
Date :	18/02/26
Echelle :	

Le présent projet reste la propriété de la S.A. THOMAS & PIRON . Il est protégé par la législation en matière de création et ne peut en aucun cas faire l'objet d'une copie même partielle sans l'autorisation de l'auteur .

Mr & Mme FAUCHER-DELCANALE

Projet de construction d'une habitation à FOUCHES

Image à titre d'illustration, non contractuelle.



FACADE GAUCHE

AP-260069-01-FAUCHER-HUT-HUMA	
Date :	18/02/26
Echelle :	

Le présent projet reste la propriété de la S.A. THOMAS & PIRON . Il est protégé par la législation en matière de création et ne peut en aucun cas faire l'objet d'une copie même partielle sans l'autorisation de l'auteur .

Mr & Mme FAUCHER-DELCANALE

Projet de construction d'une habitation à FOUCHES

Image à titre d'illustration, non contractuelle.



FACADE DROITE

AP-260069-01-FAUCHER-HUT-HUMA	
Date :	18/02/26
Echelle :	

Le présent projet reste la propriété de la S.A. THOMAS & PIRON . Il est protégé par la législation en matière de création et ne peut en aucun cas faire l'objet d'une copie même partielle sans l'autorisation de l'auteur .