





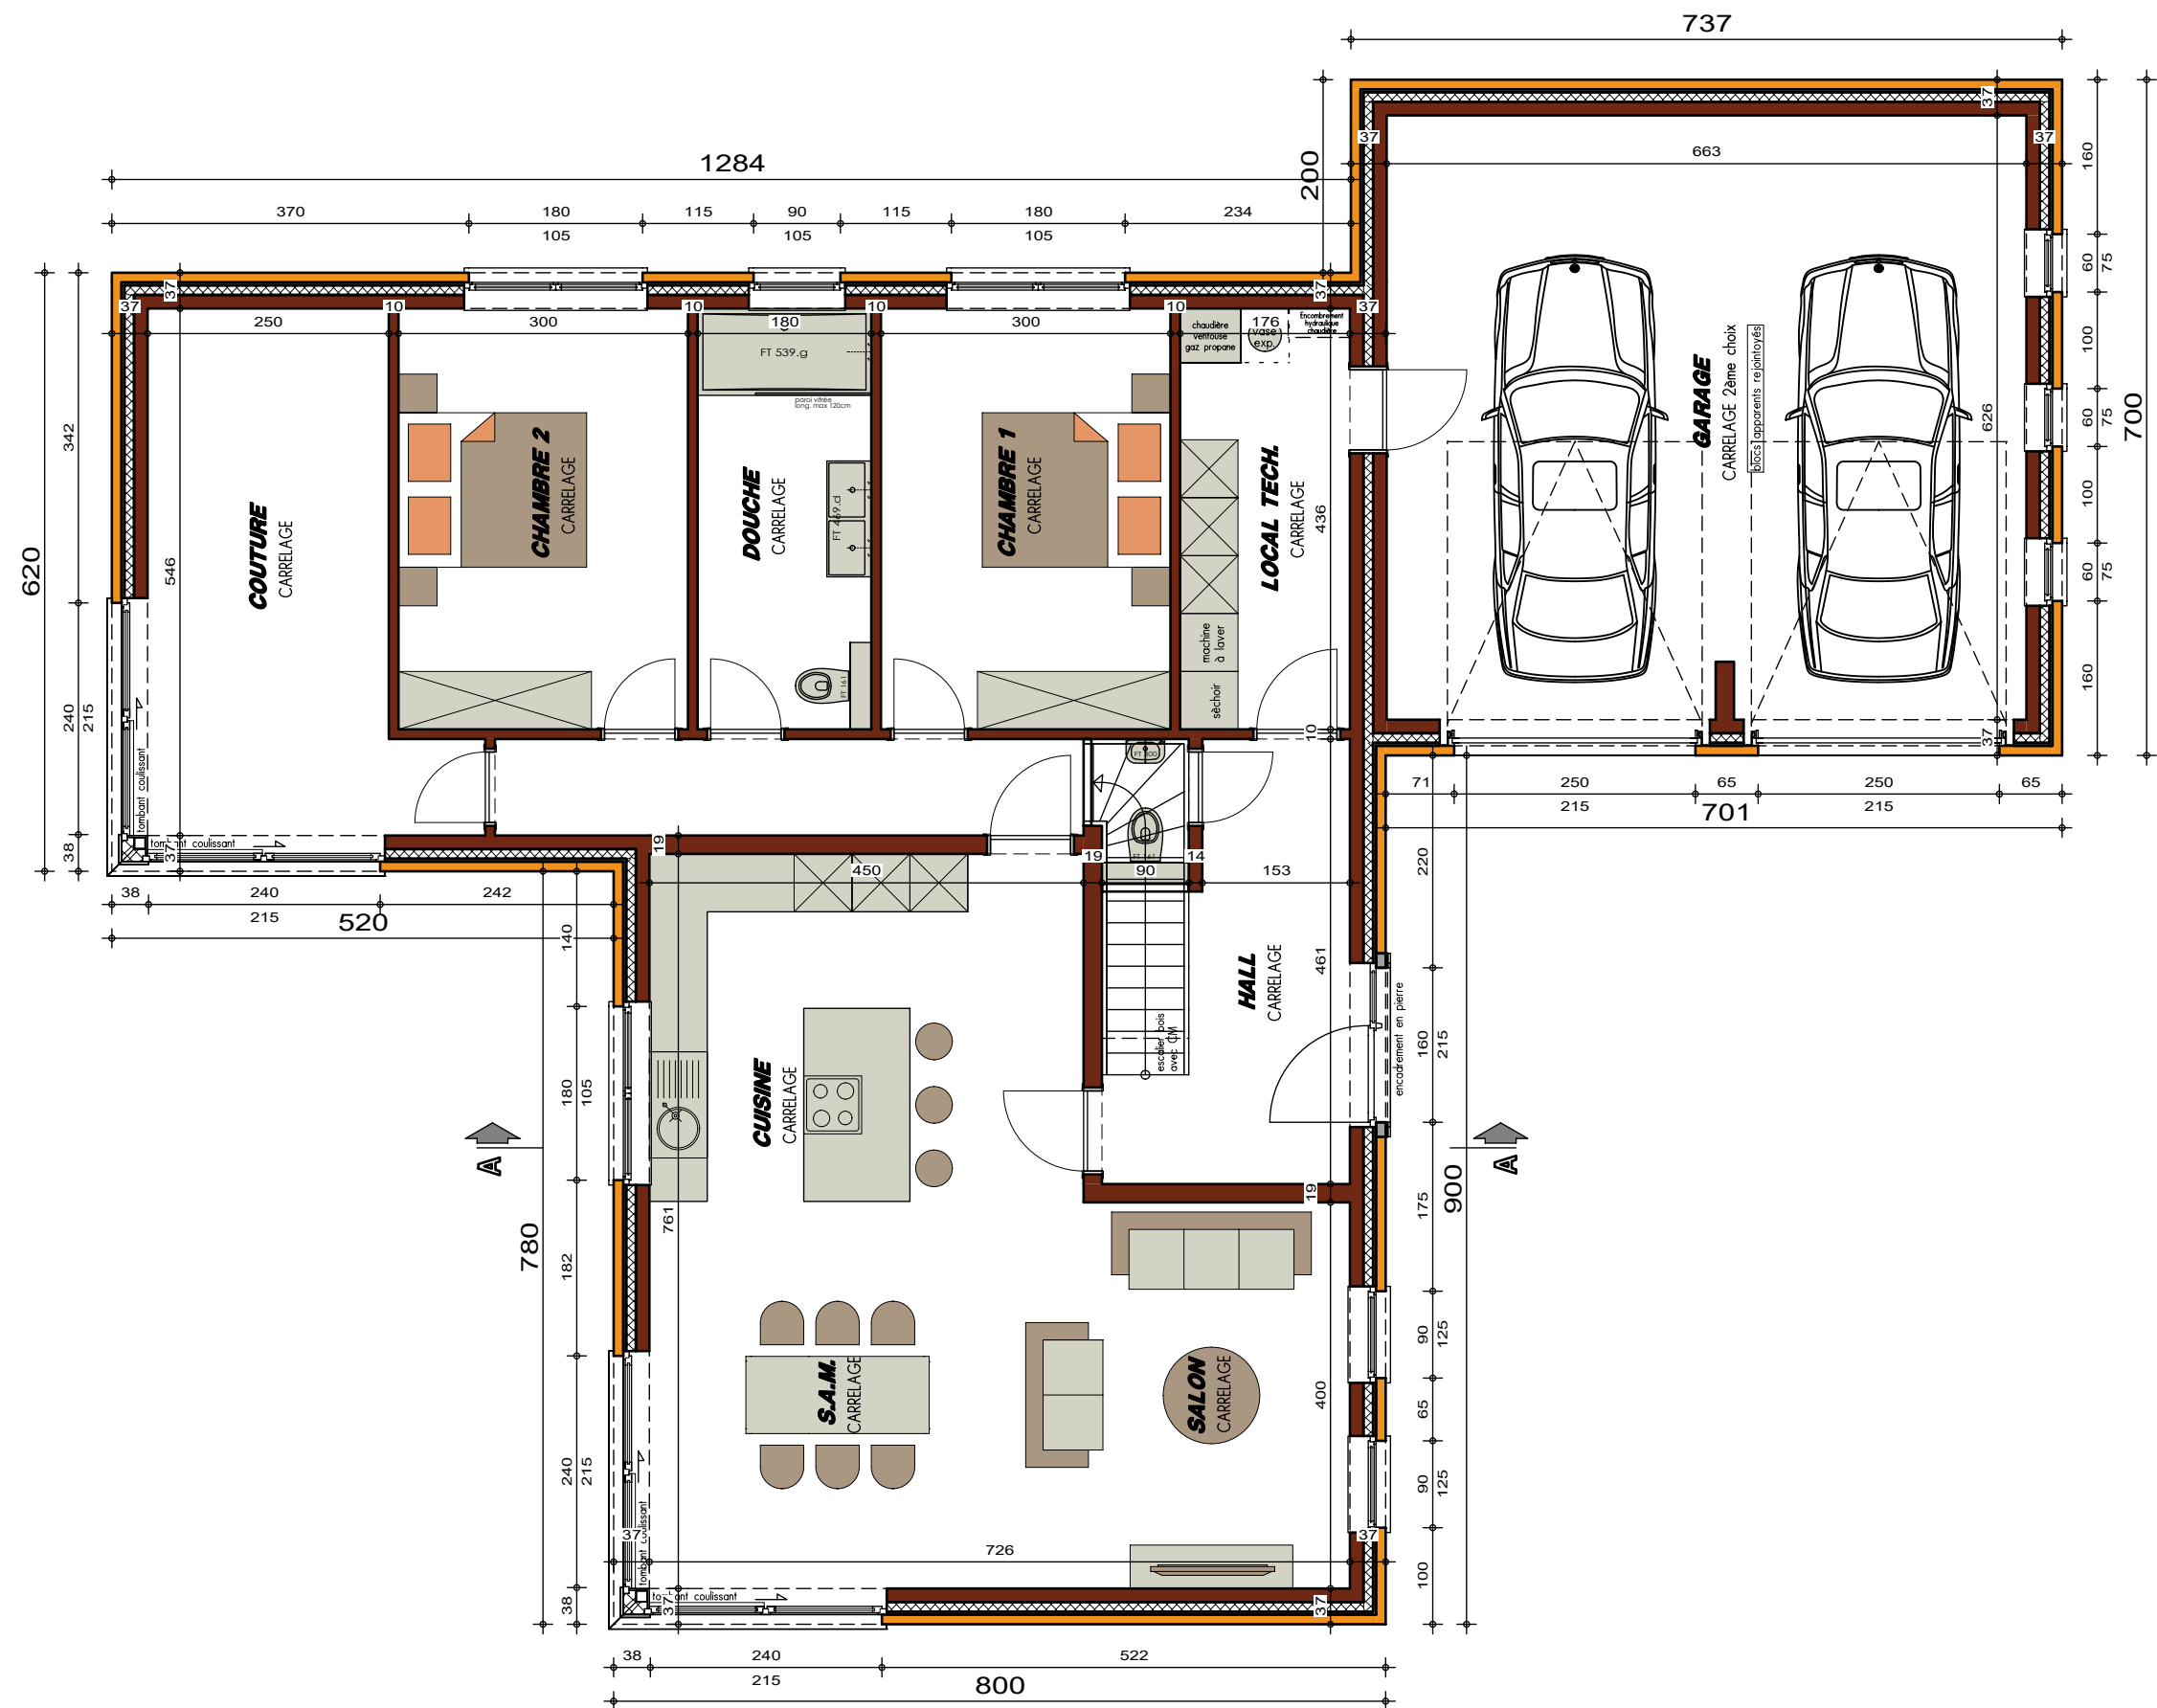


PLAN REZ-DE-CHAUSSEE



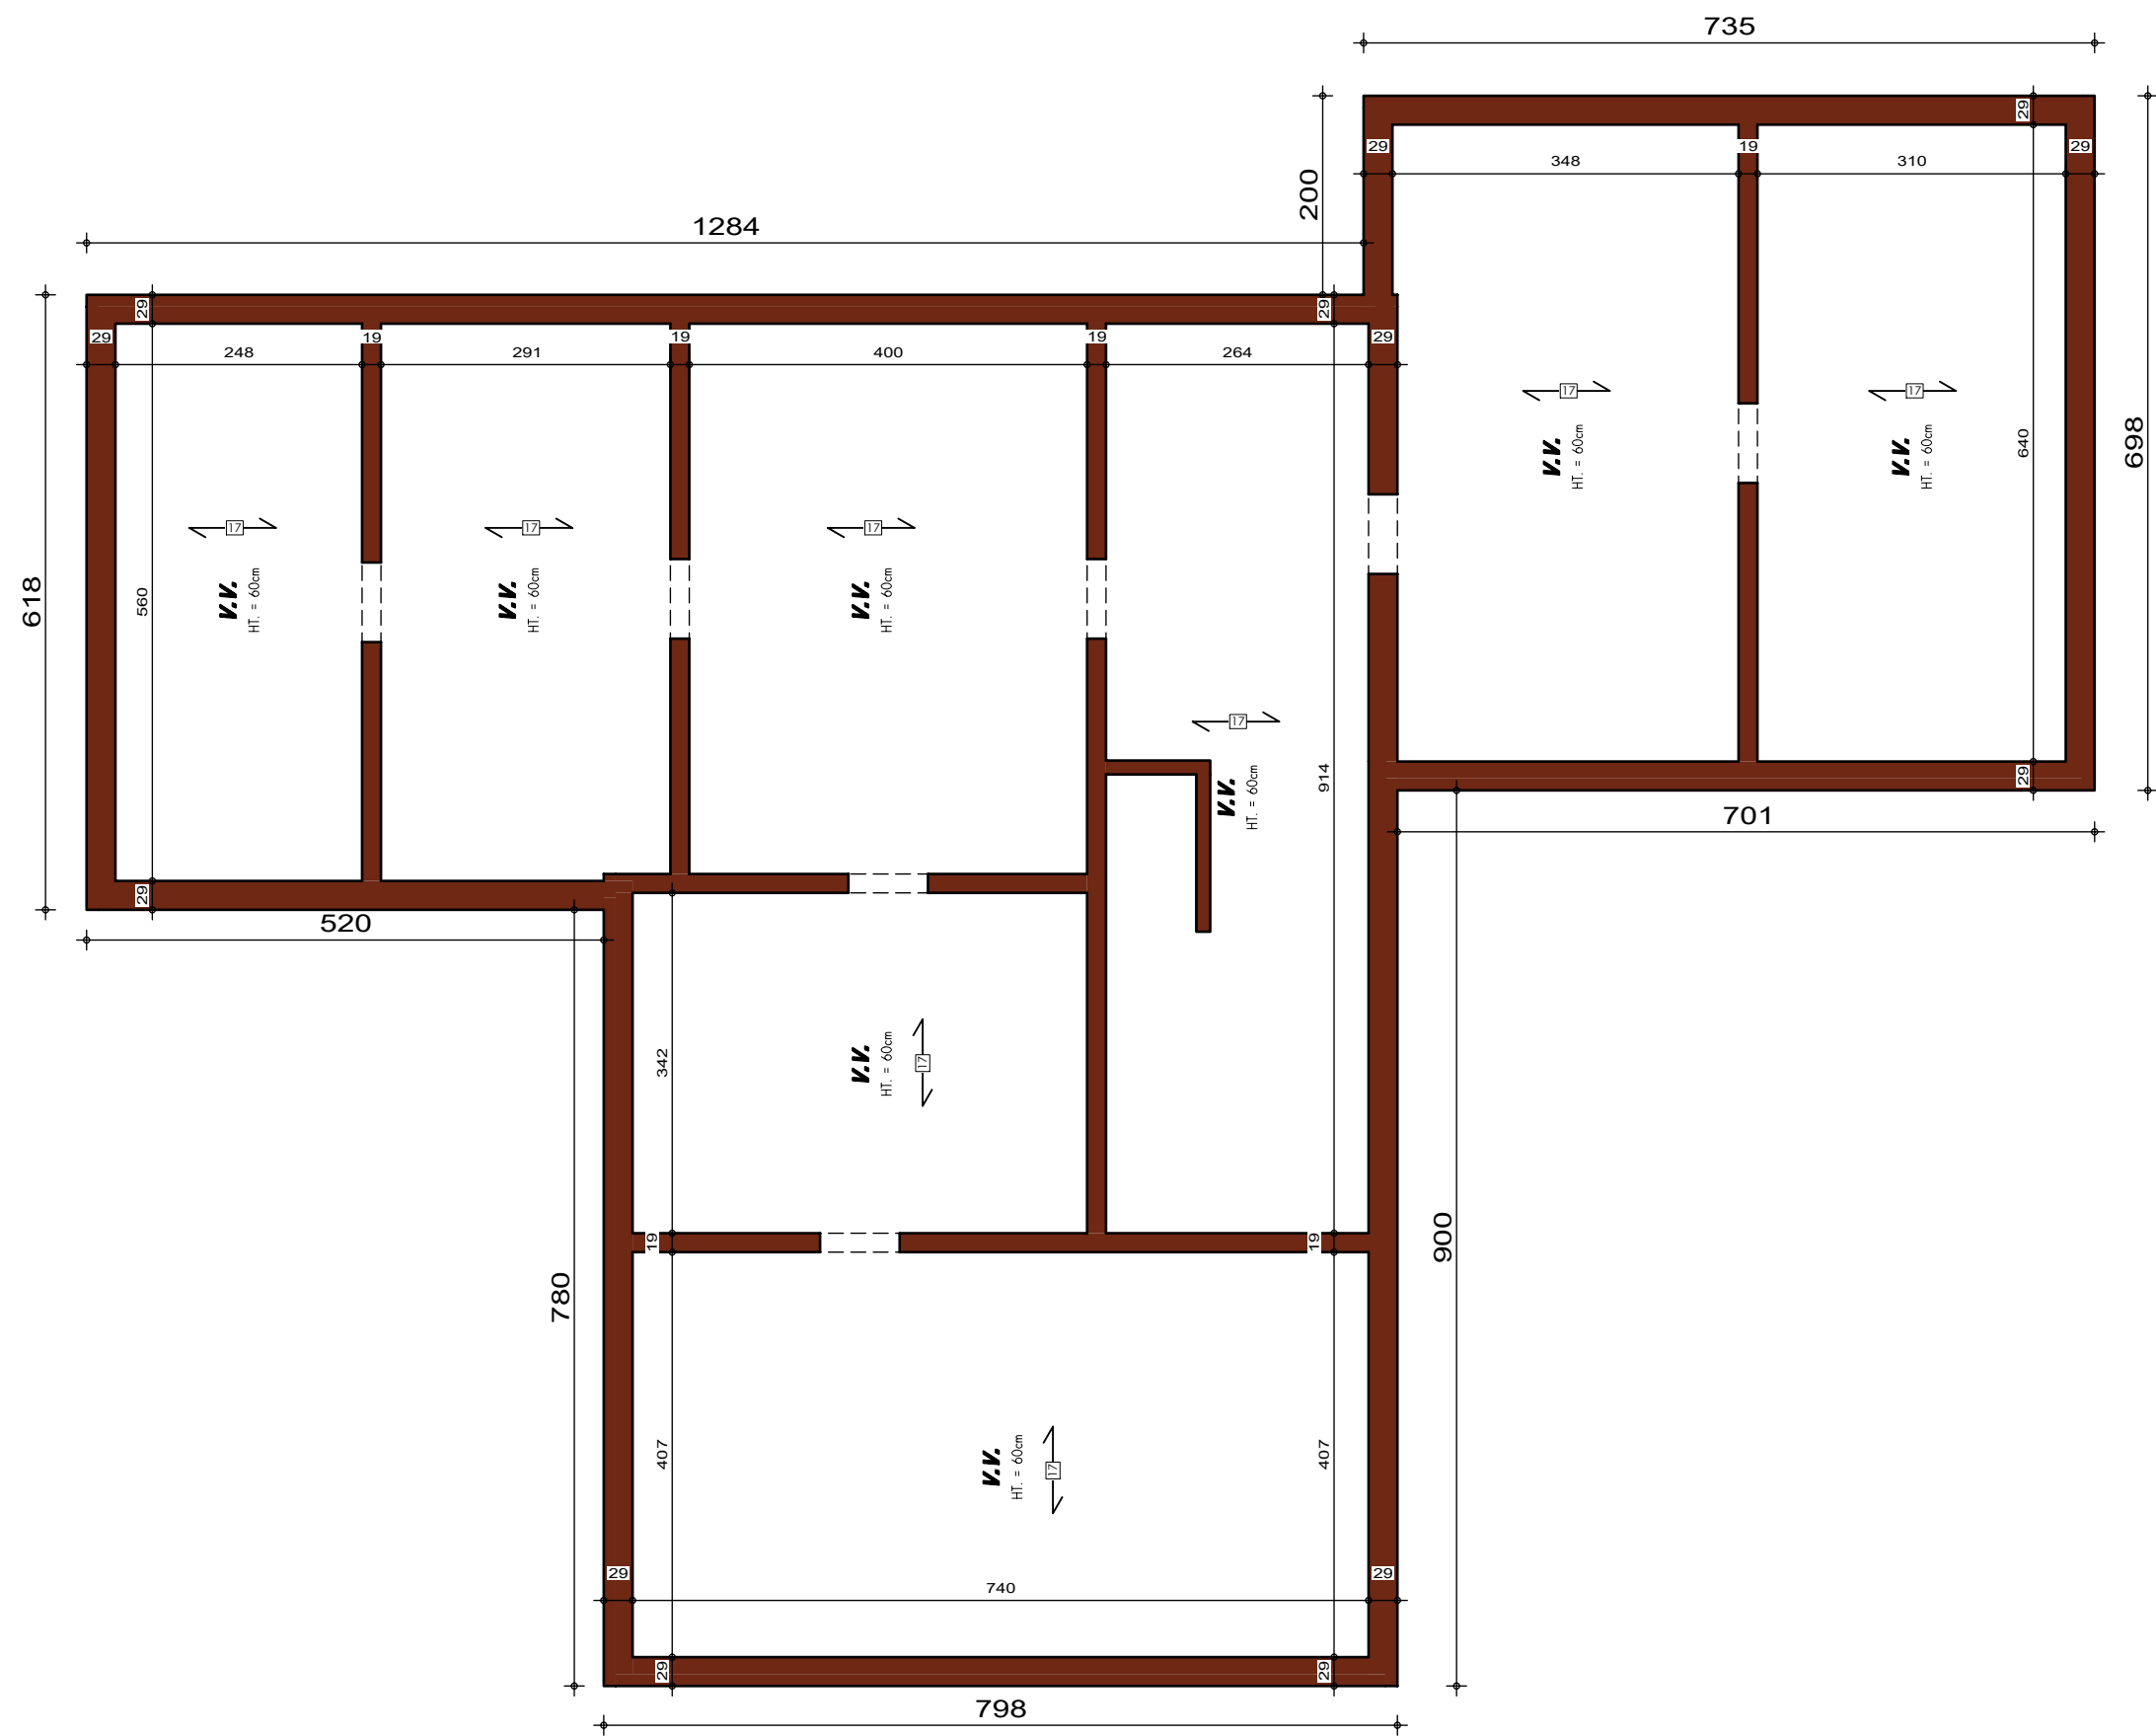



PLAN SOUS-SOL

AVANT-PROJET de M. & Mme FAUCONNIER

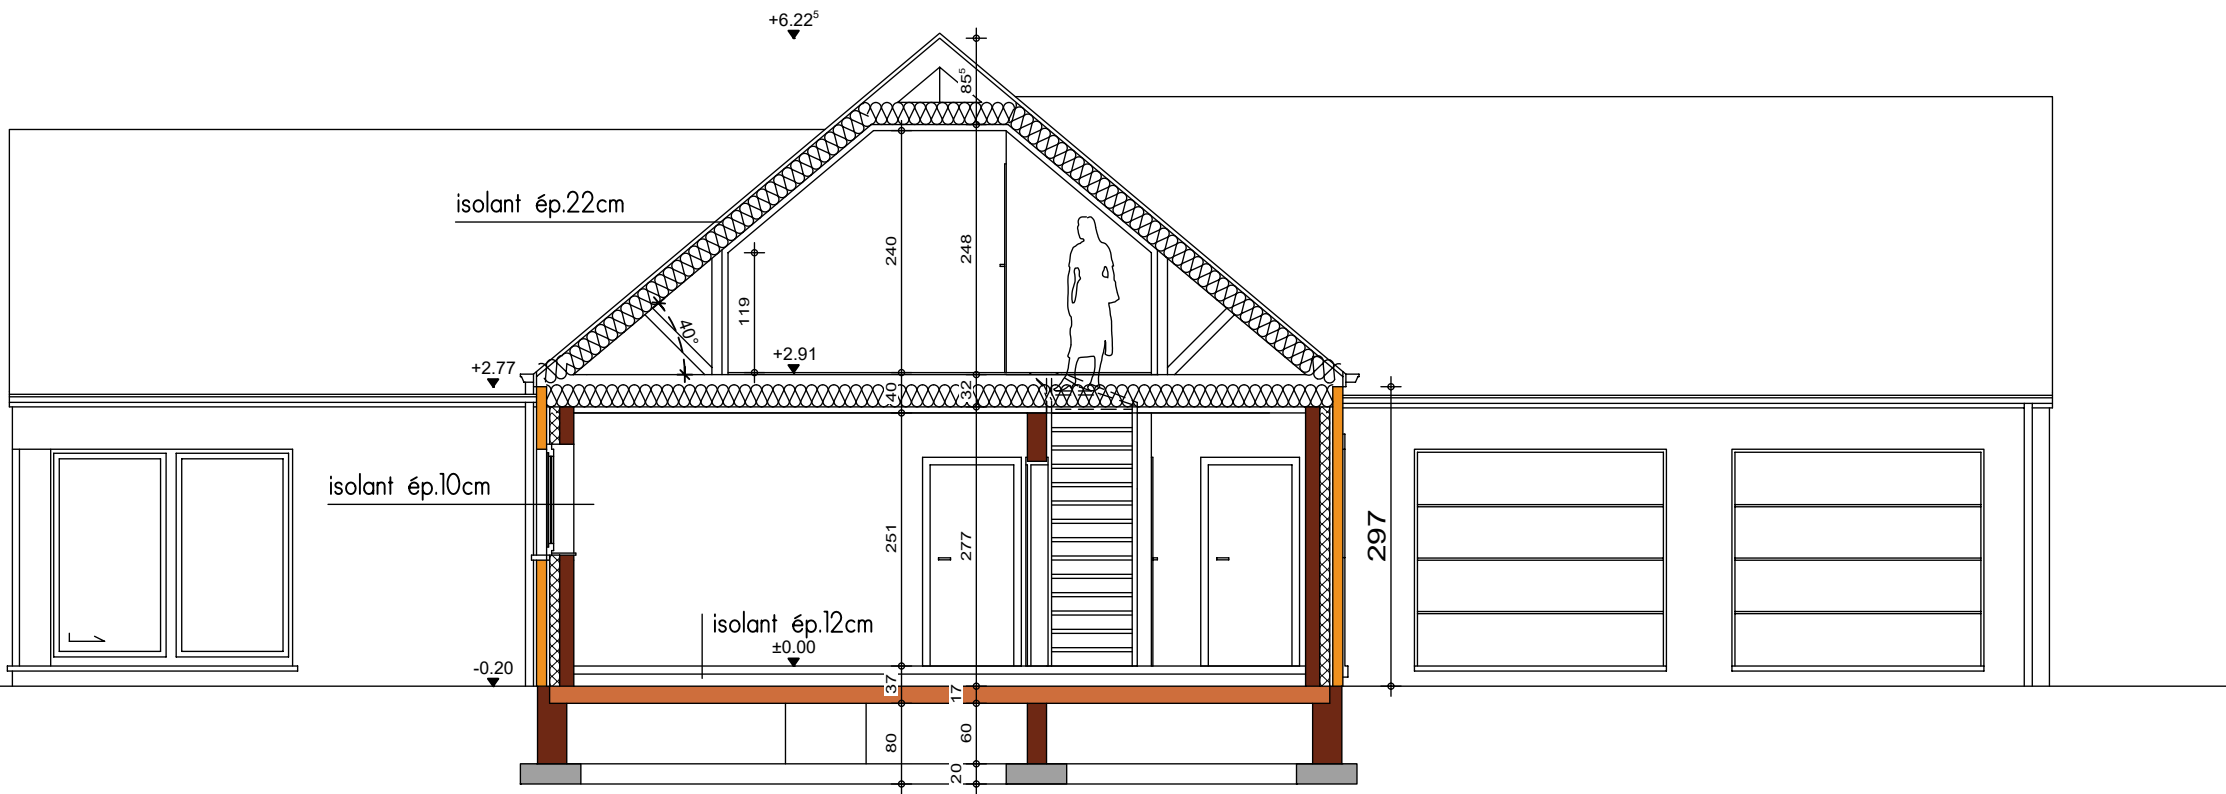


COUPE AA

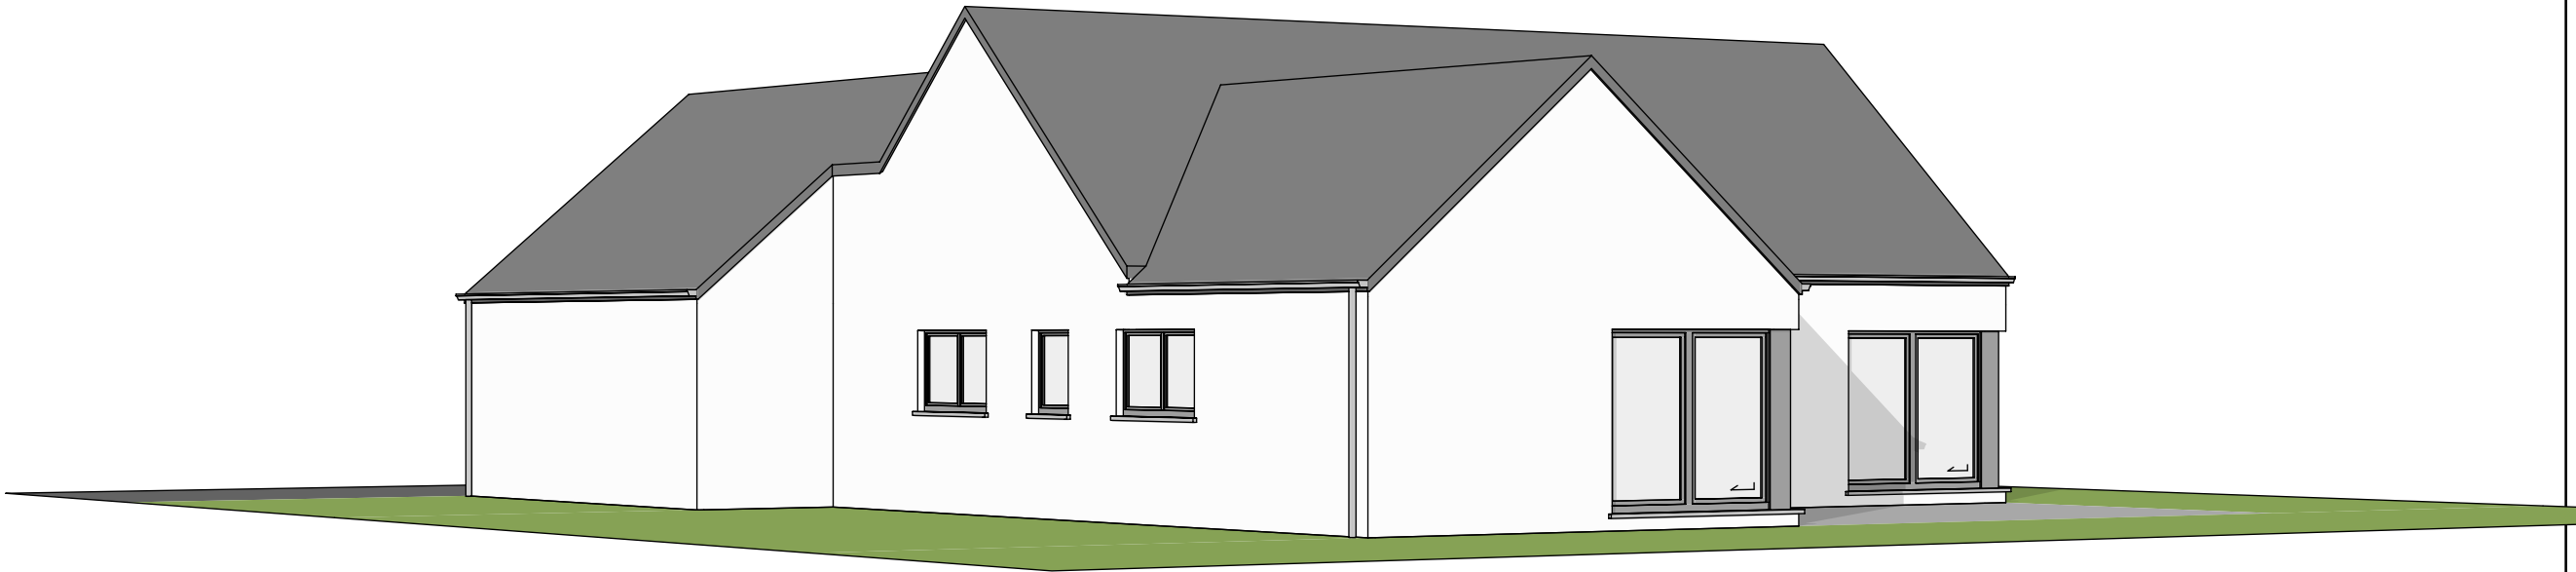

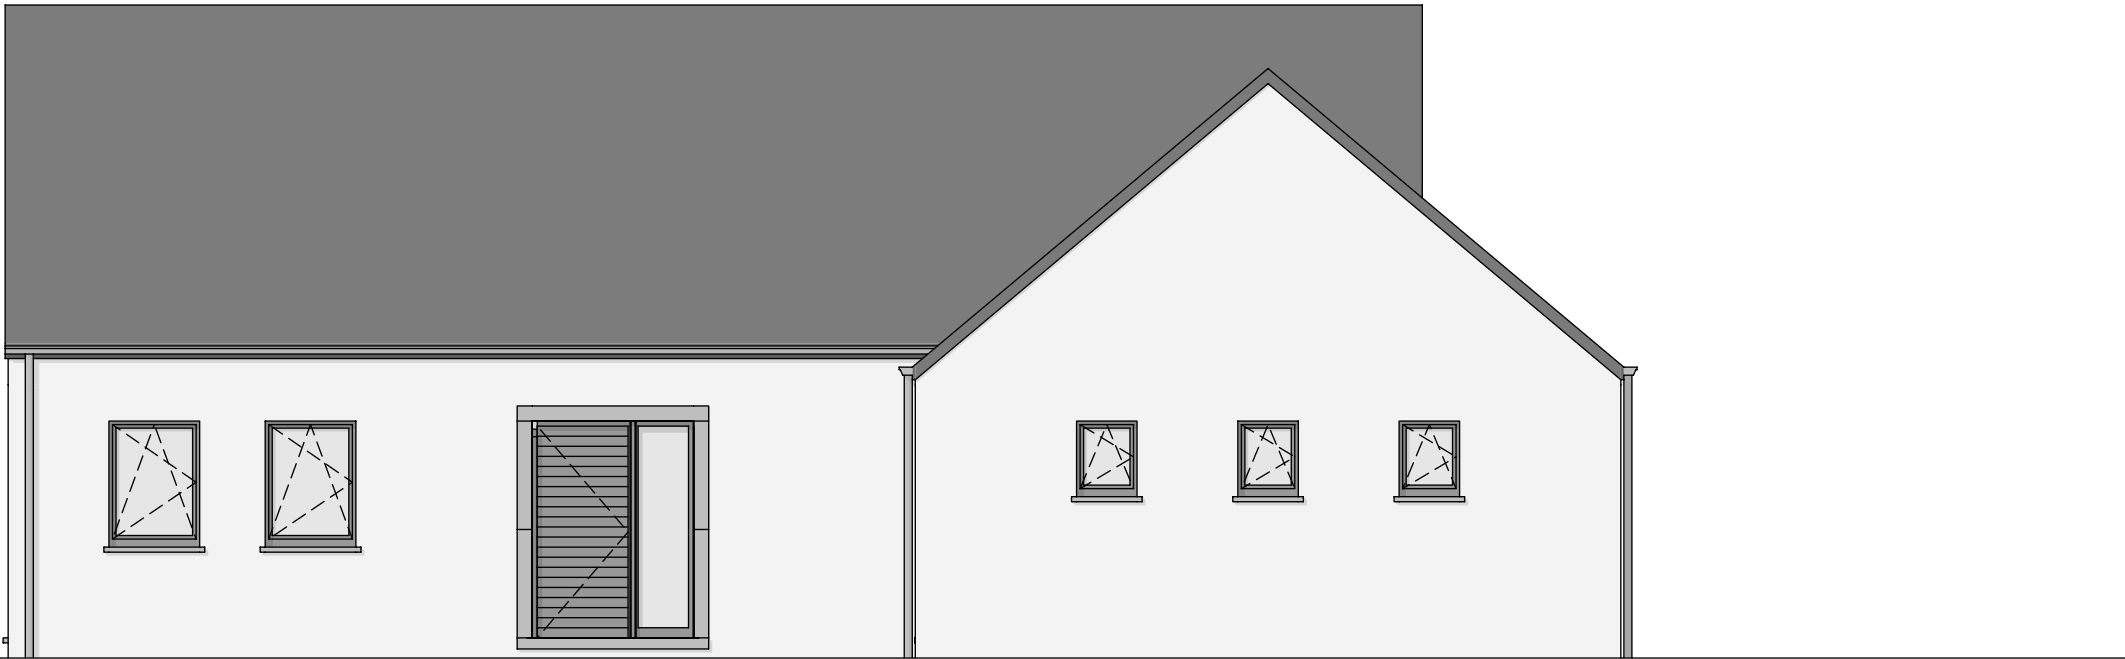

FACADE AVANT

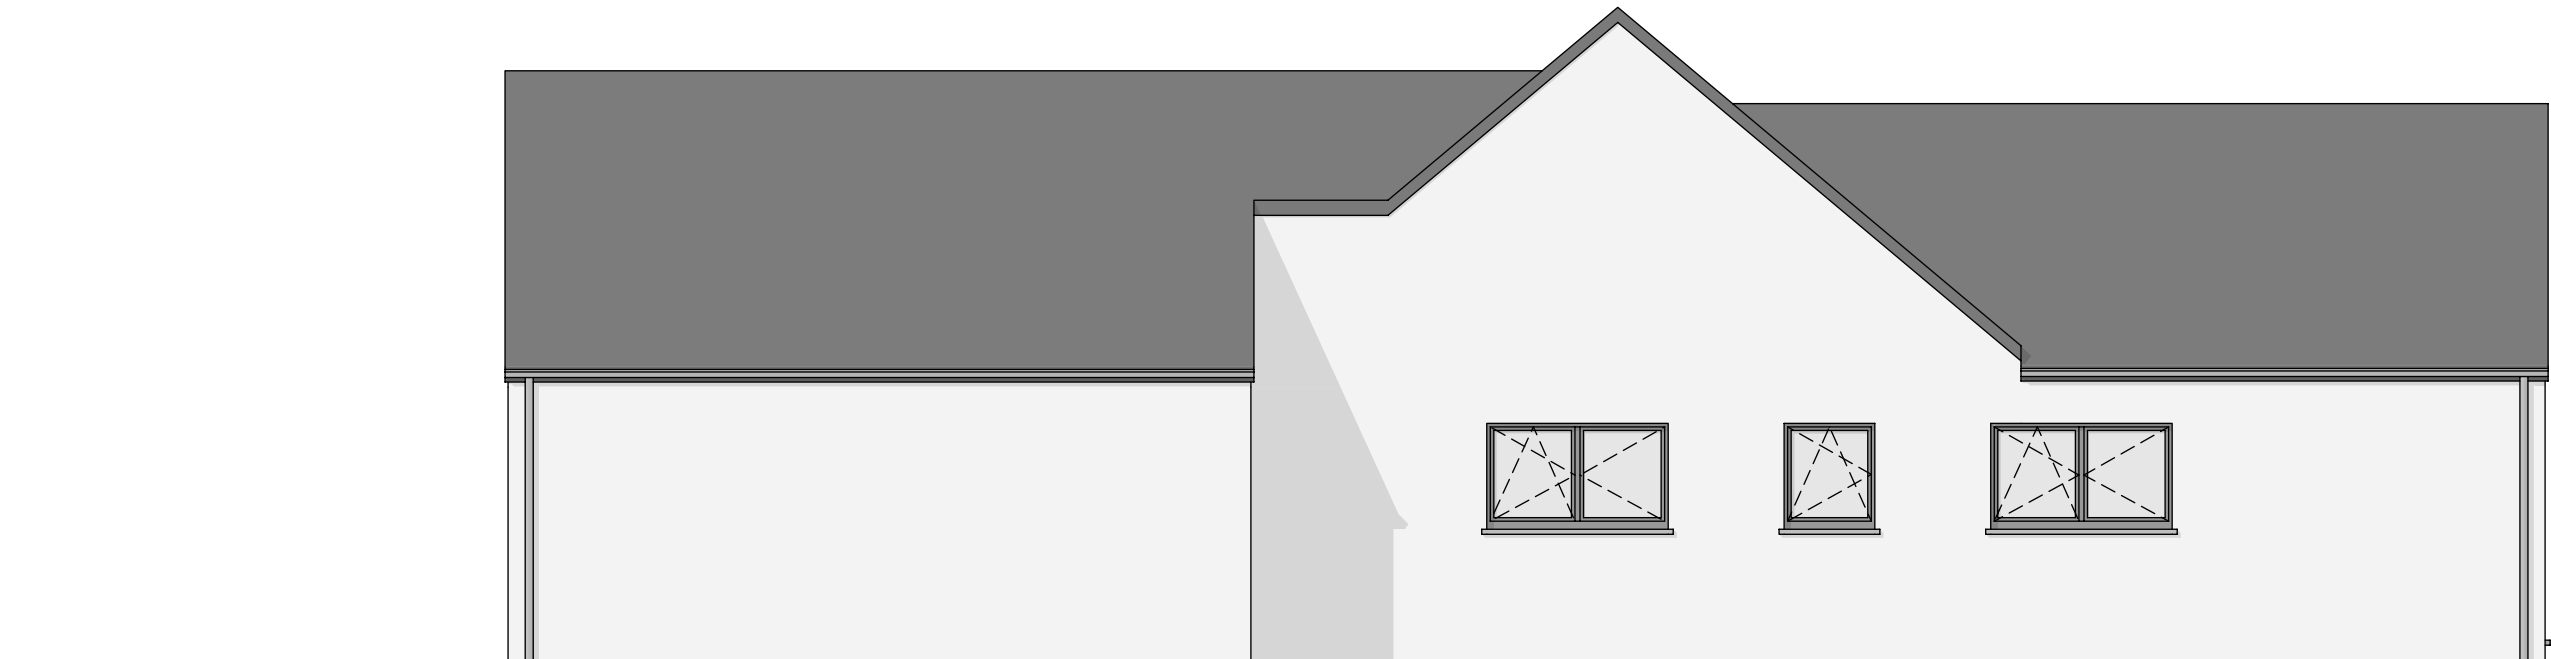

PIGNON DROIT



FACADE ARRIERE



PIGNON GAUCHE