

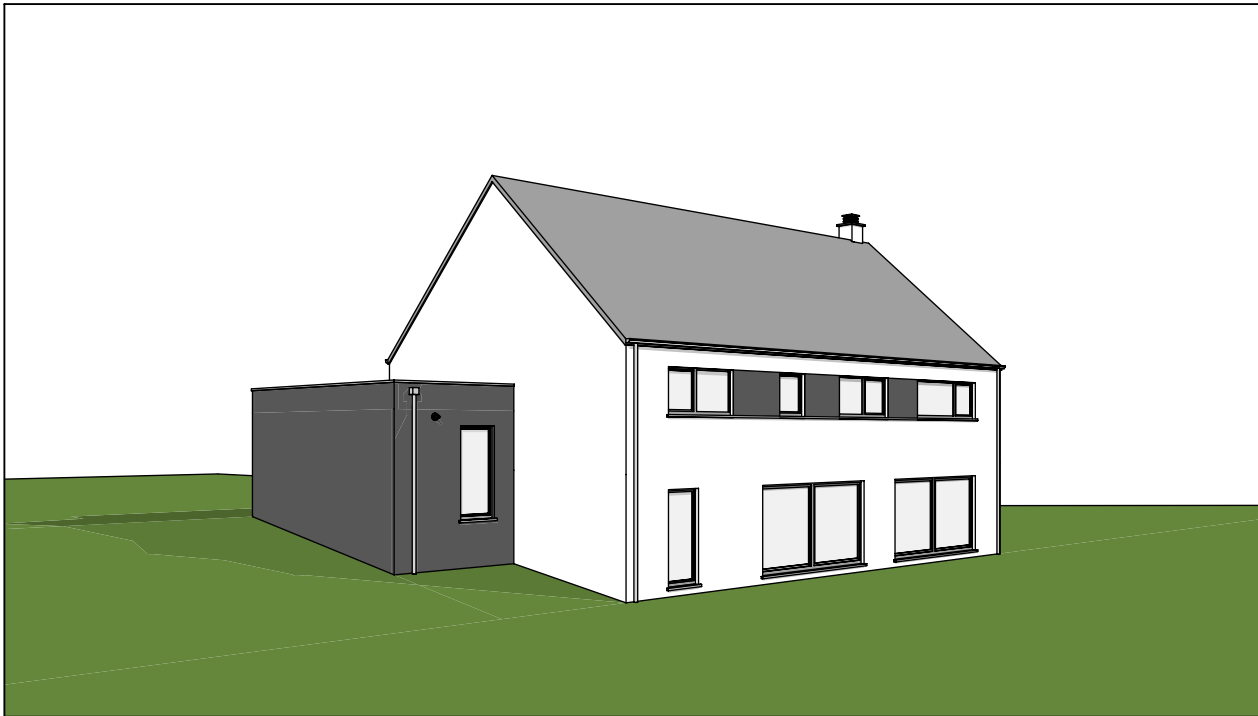
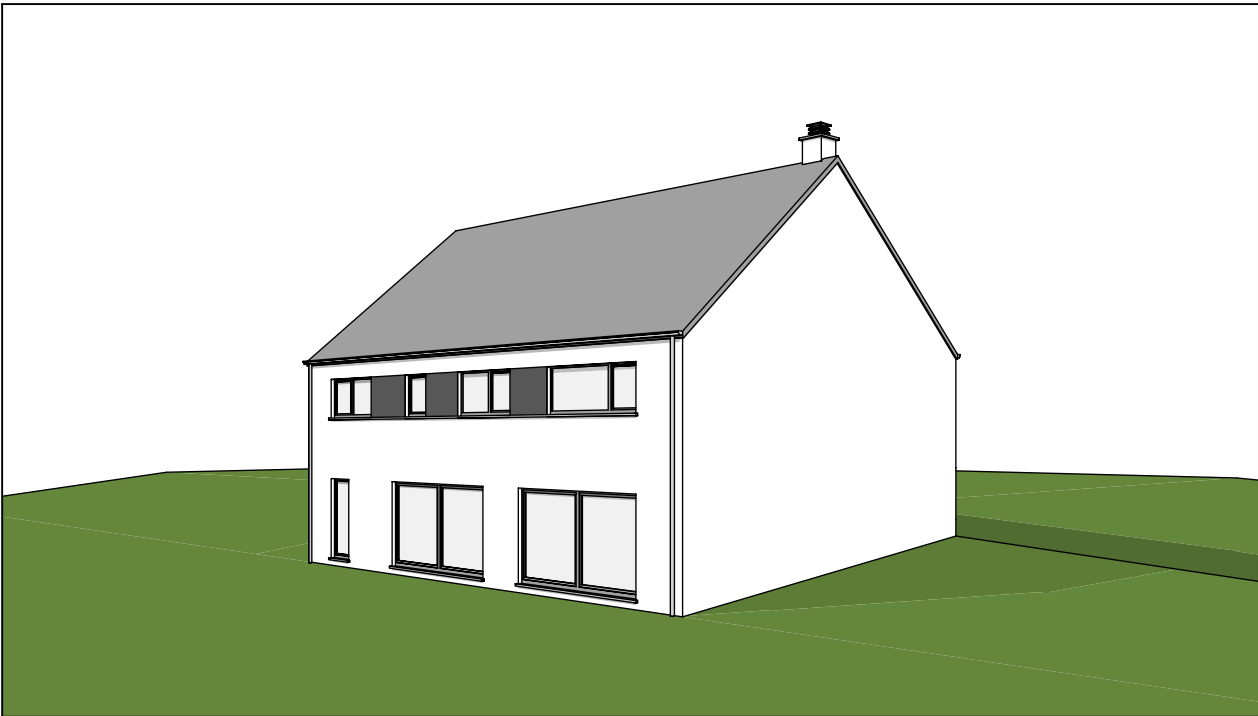
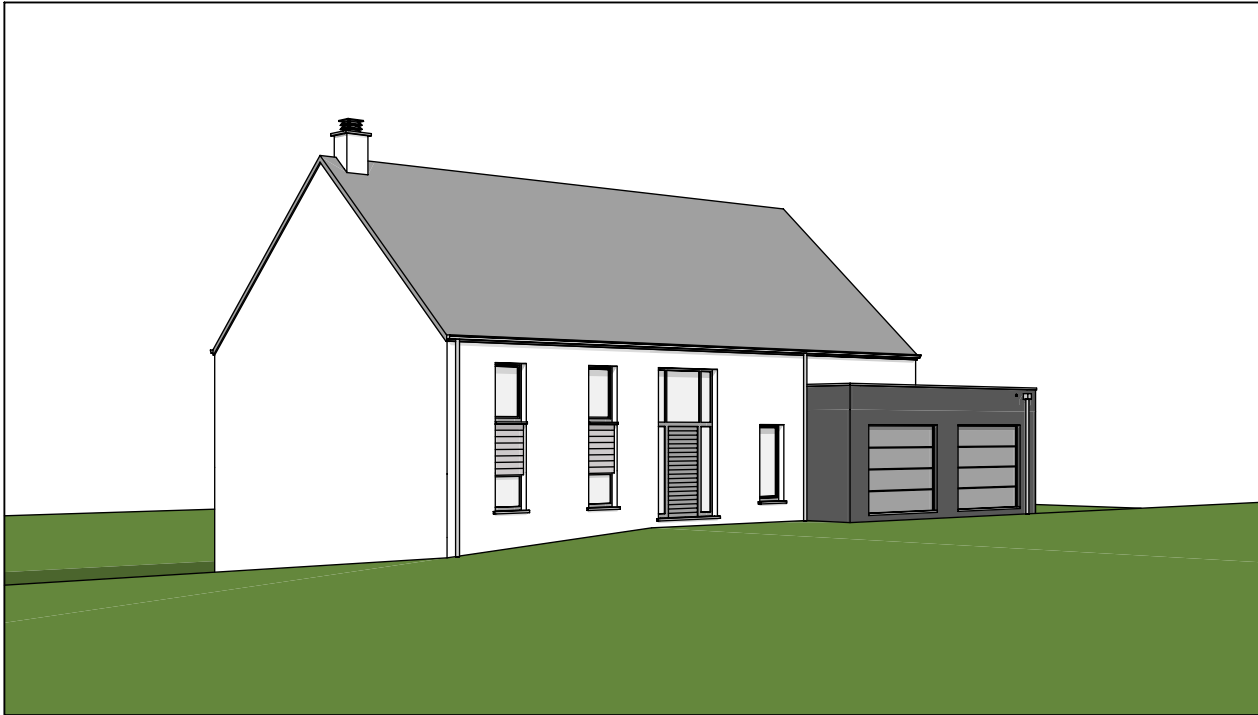


AVANT-PROJET de M. & Mme FERNANDEZ - LUCAS

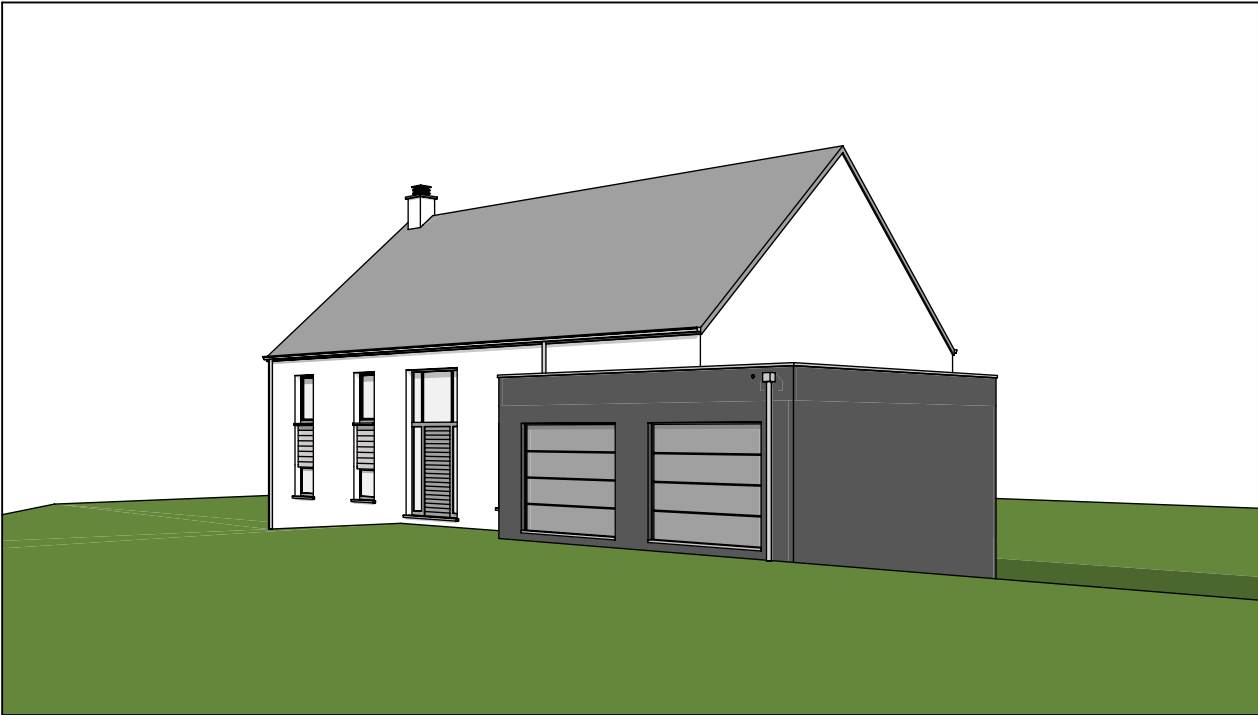


AP-0118001470-01-FERNANDEZ/THO/STEL		
Date :	16/03/2018	Echelle :

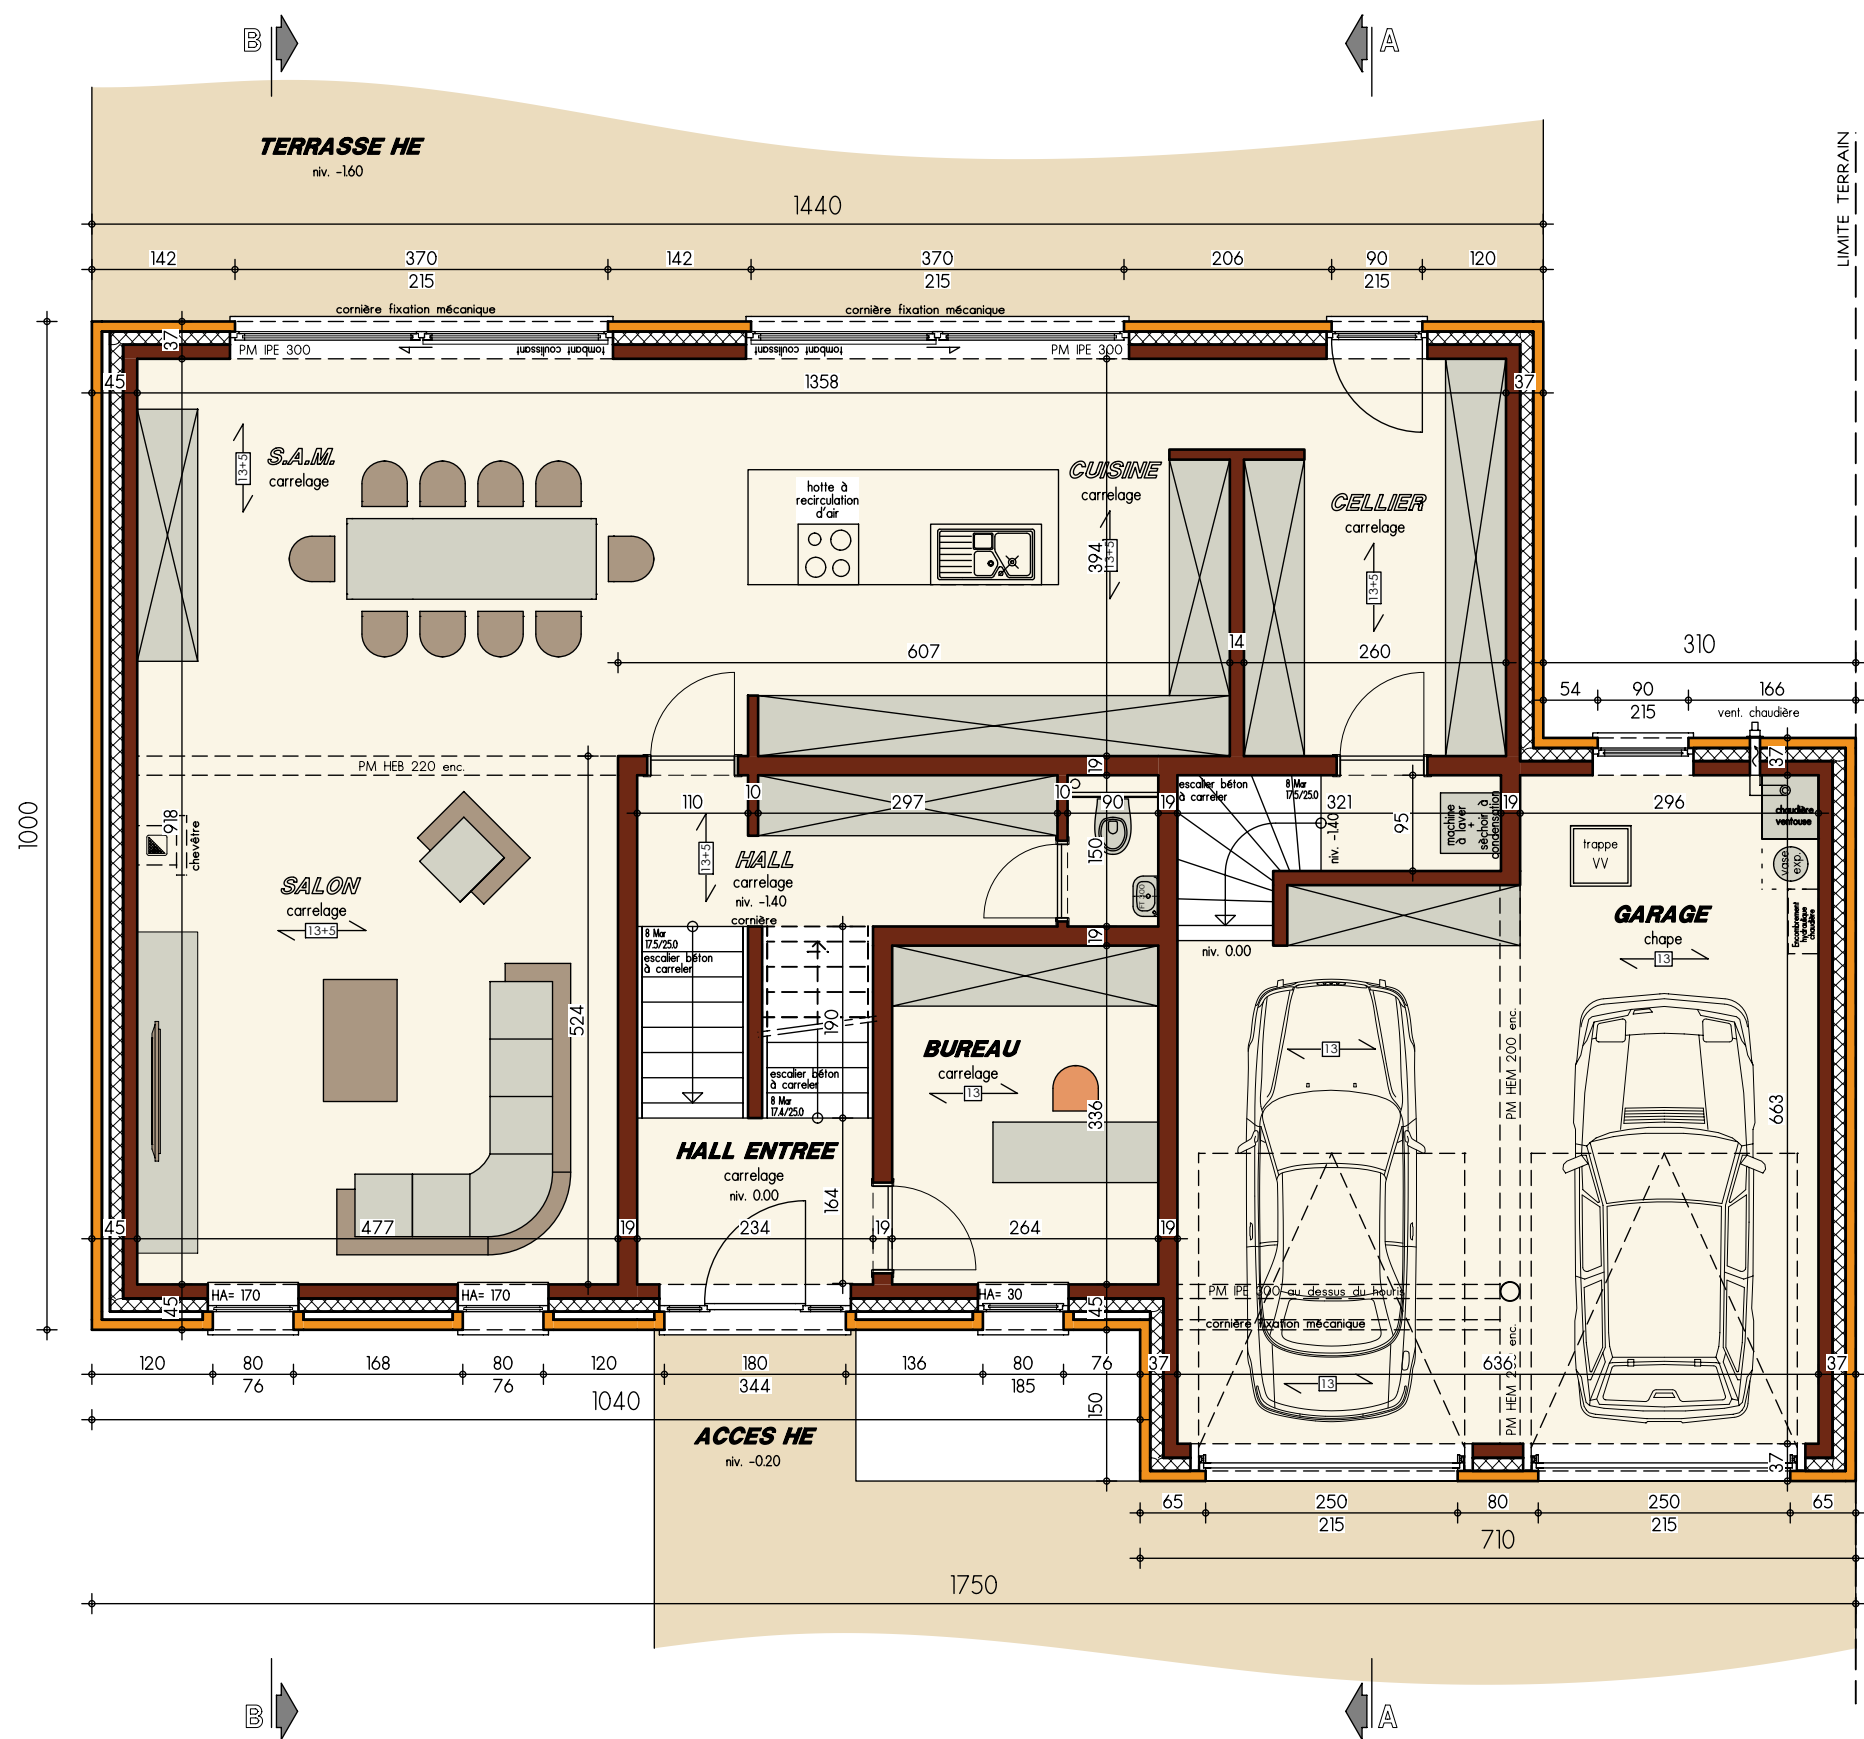

PLAN REZ-DE-CHAUSSEE

AP-0118001470-01-FERNANDEZ/THO/STEL

Date : 16/03/2018 Echelle : 1/75

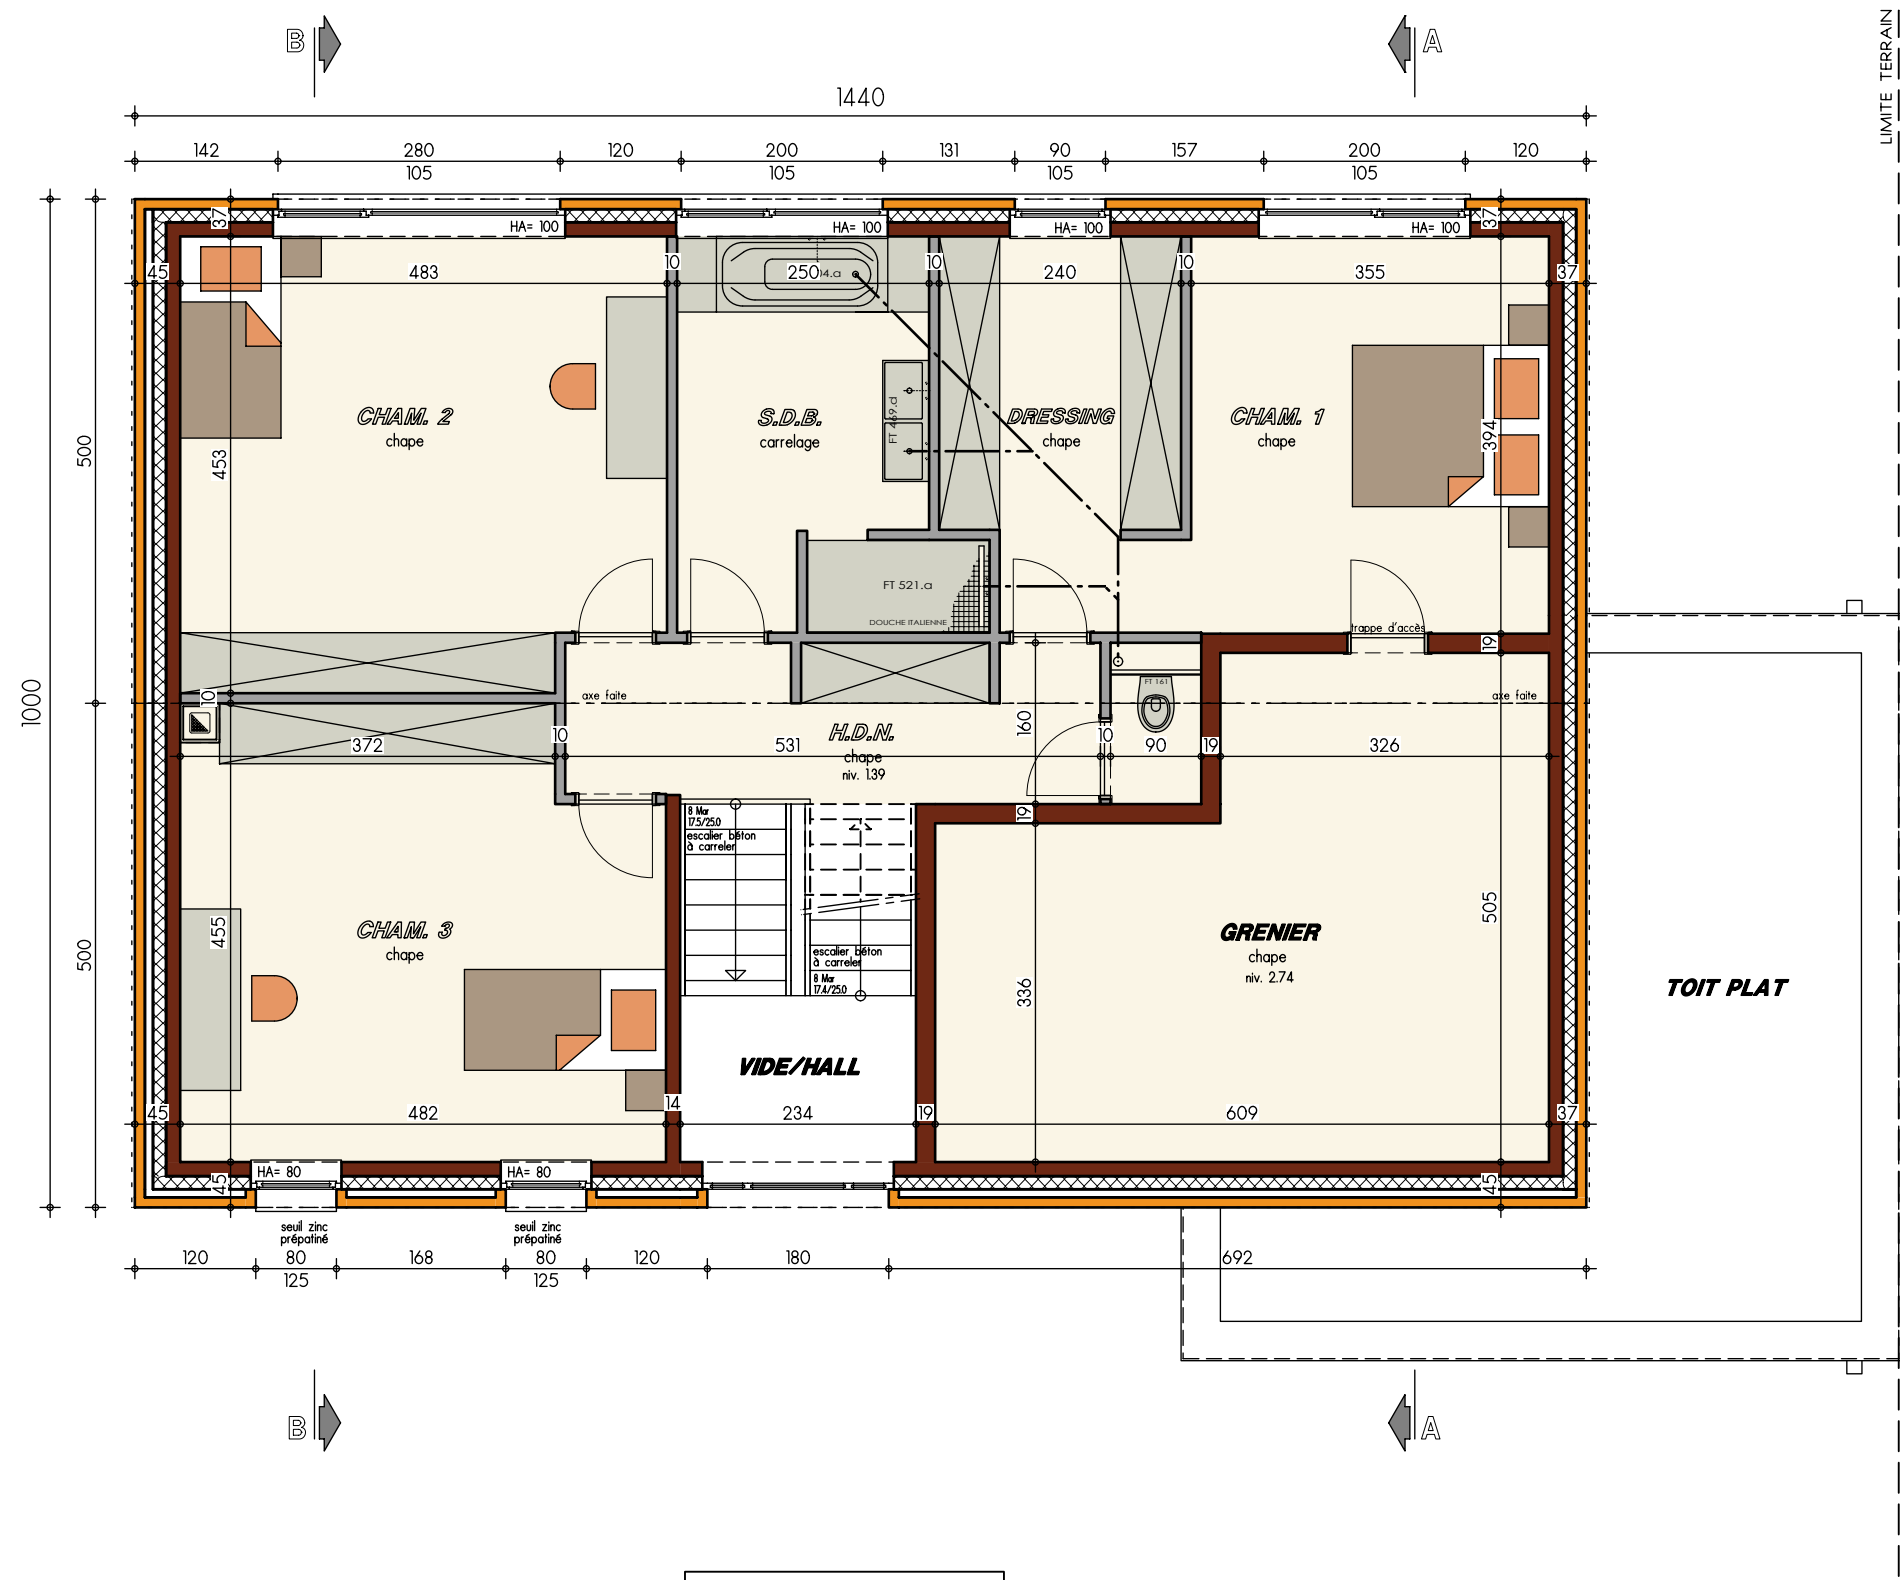


PLAN ETAGE




Date :	16/03/2018	Echelle :	1/75
--------	------------	-----------	------

AVANT-PROJET de M. & Mme FERNANDEZ - LUCAS

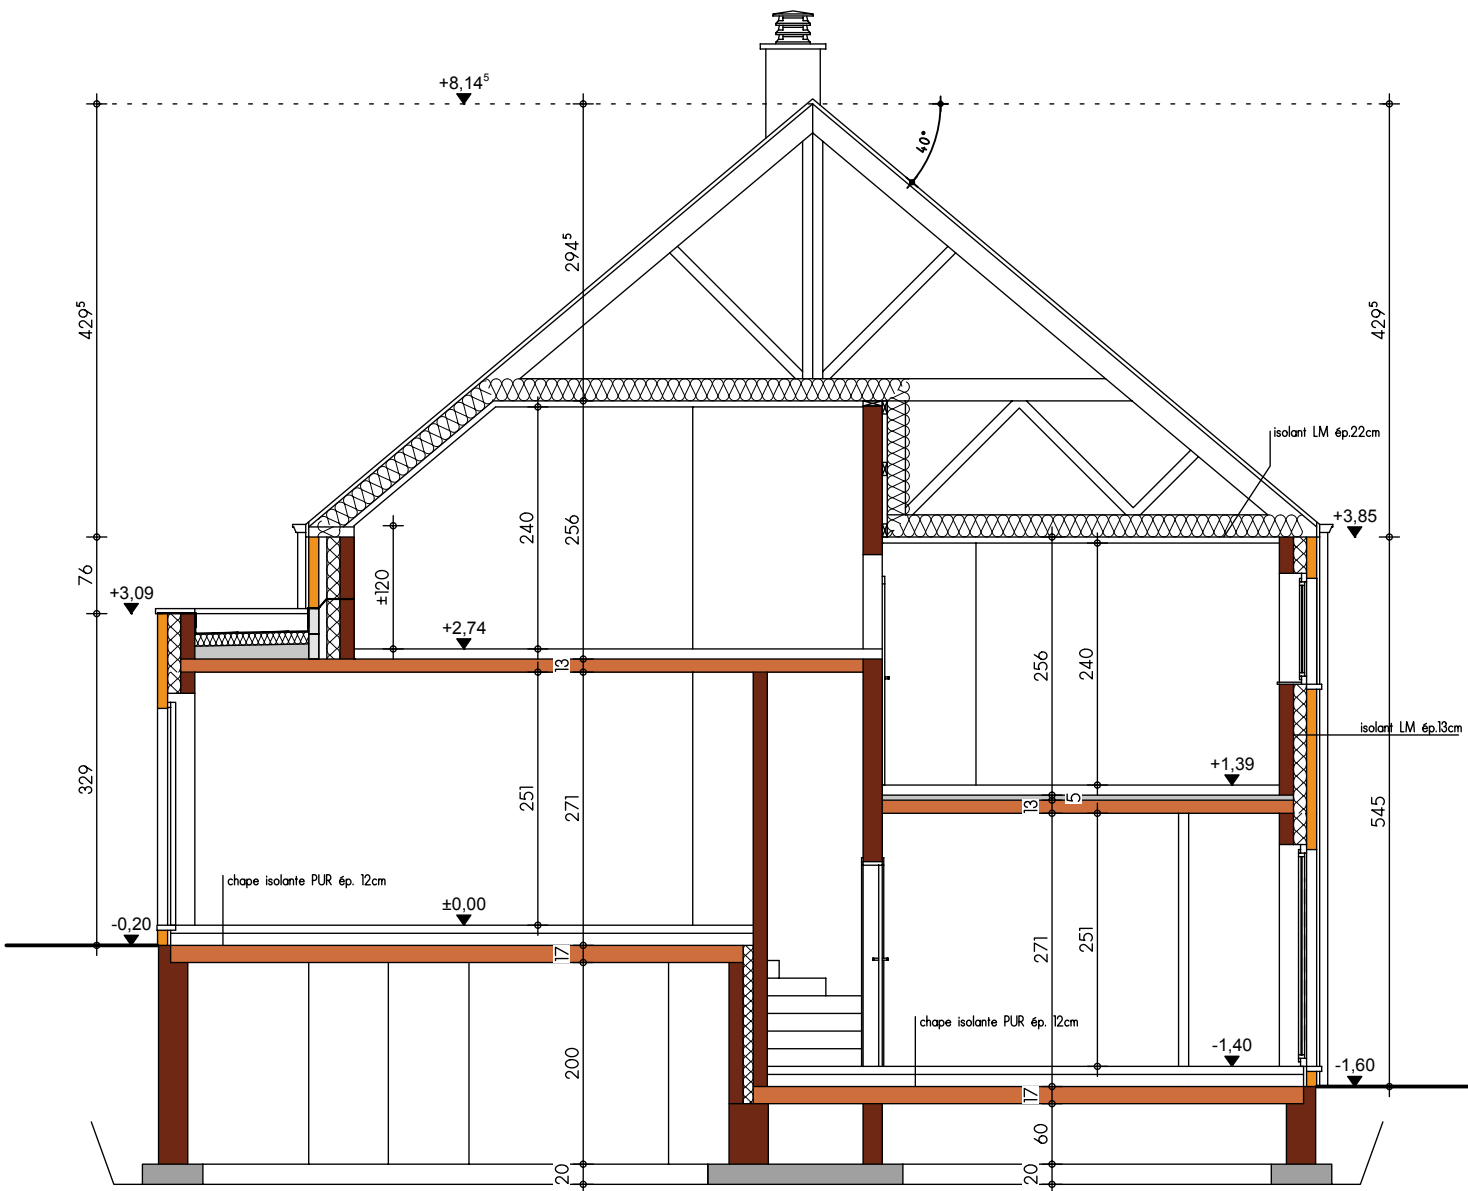

COUPE AA

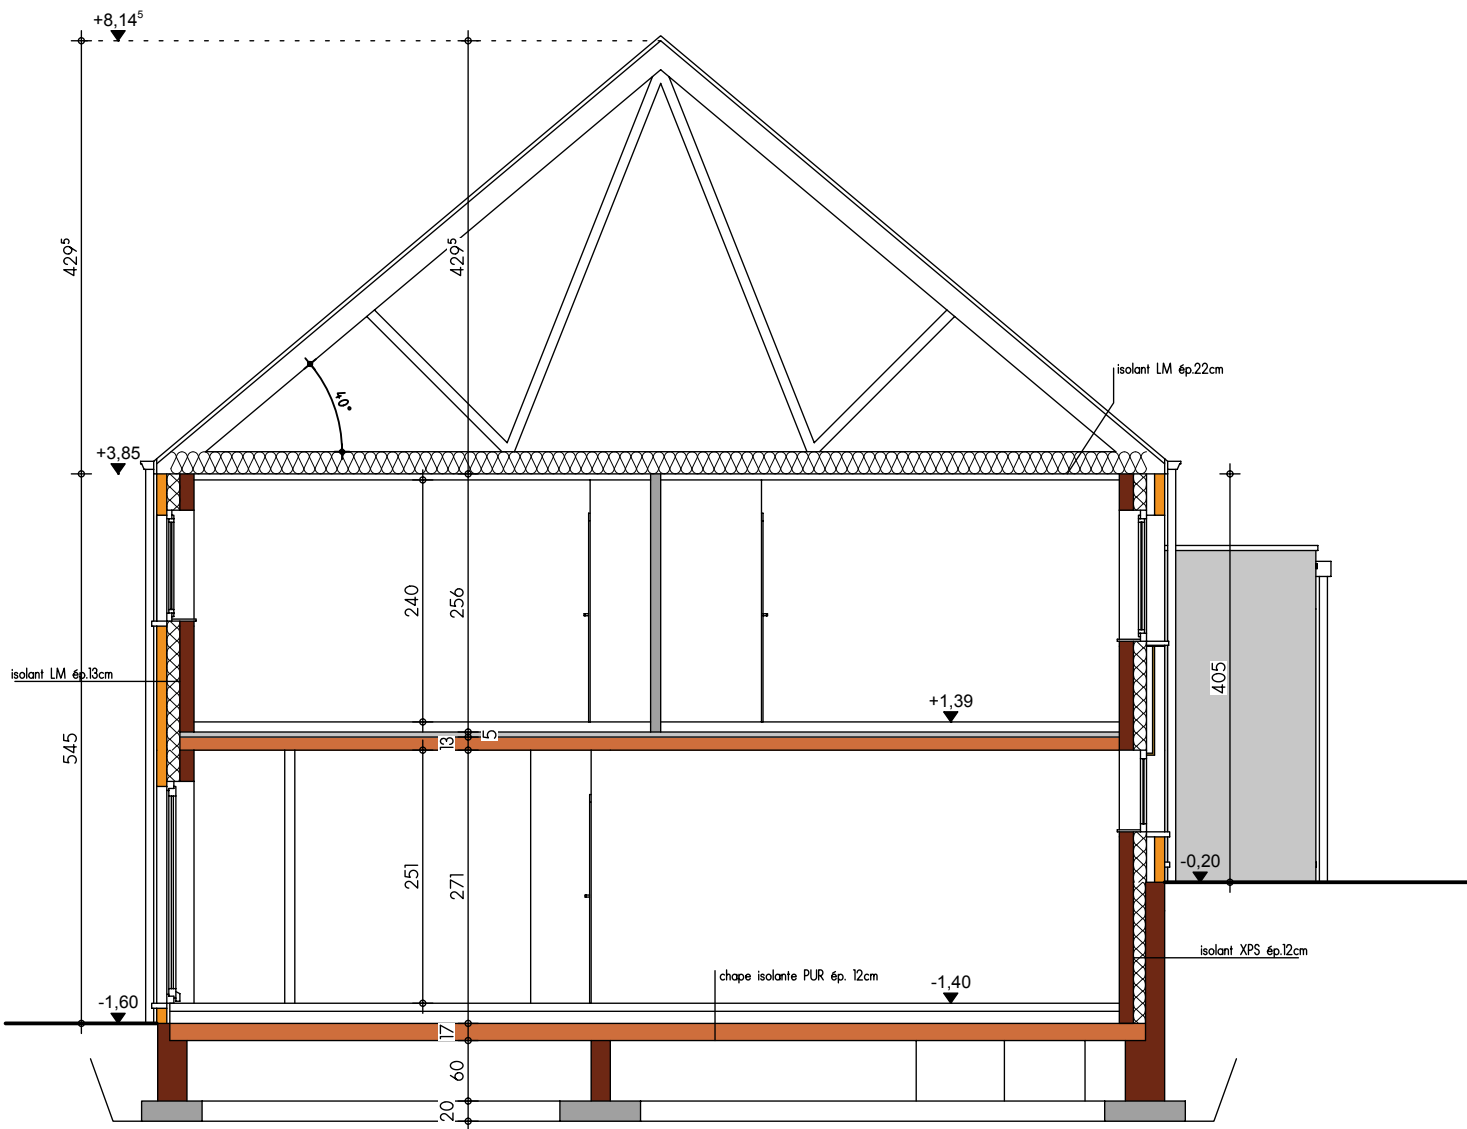


COUPE BB




FACADE AVANT



FACADE ARRIERE

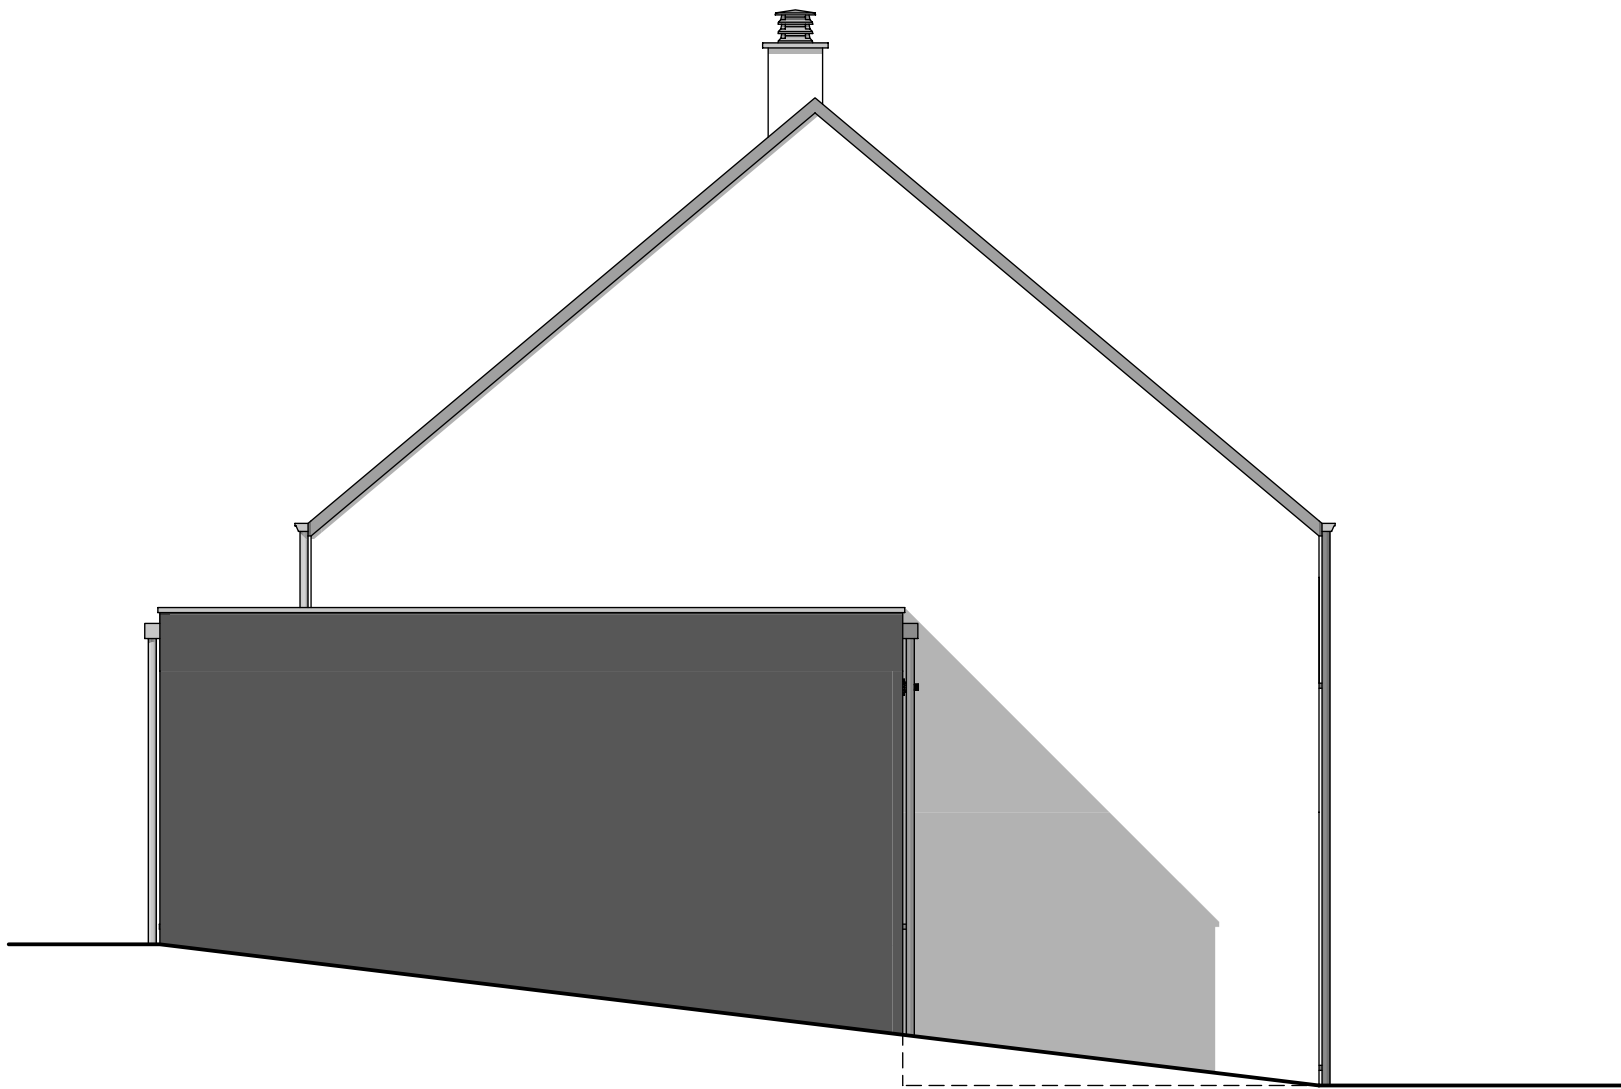

PIGNON DROIT

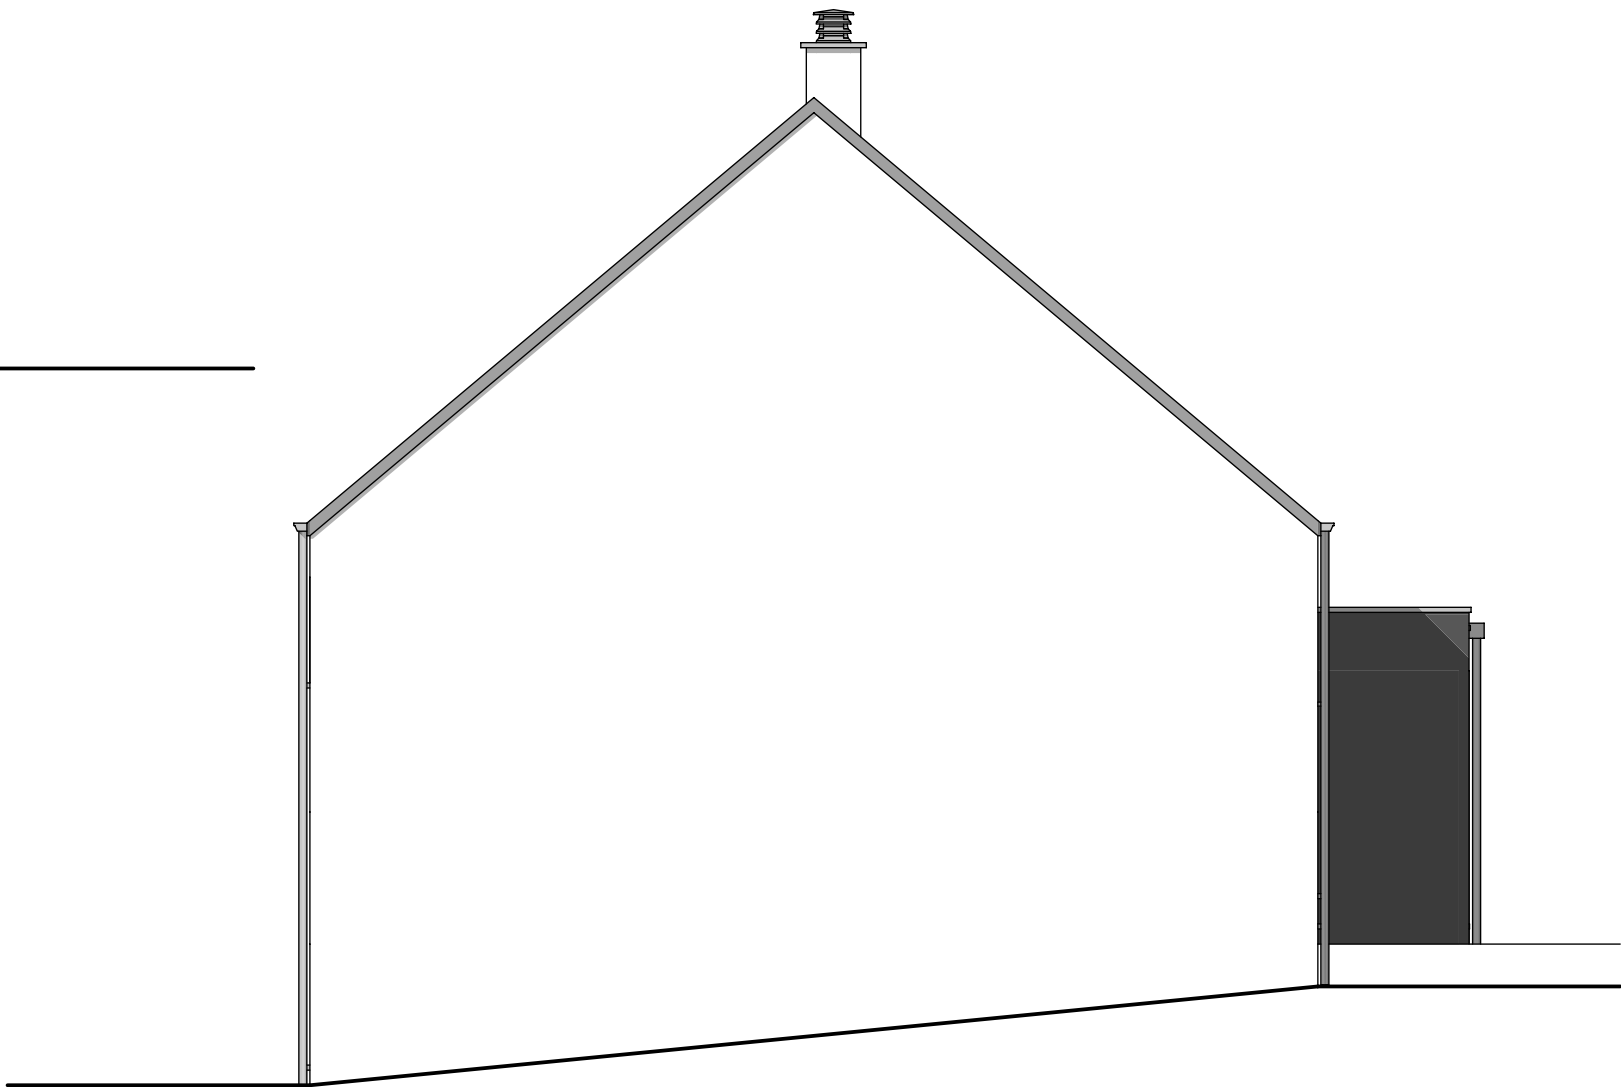

PIGNON GAUCHE