










Date :	06/12/2019	Echelle :	1/200
--------	------------	-----------	-------

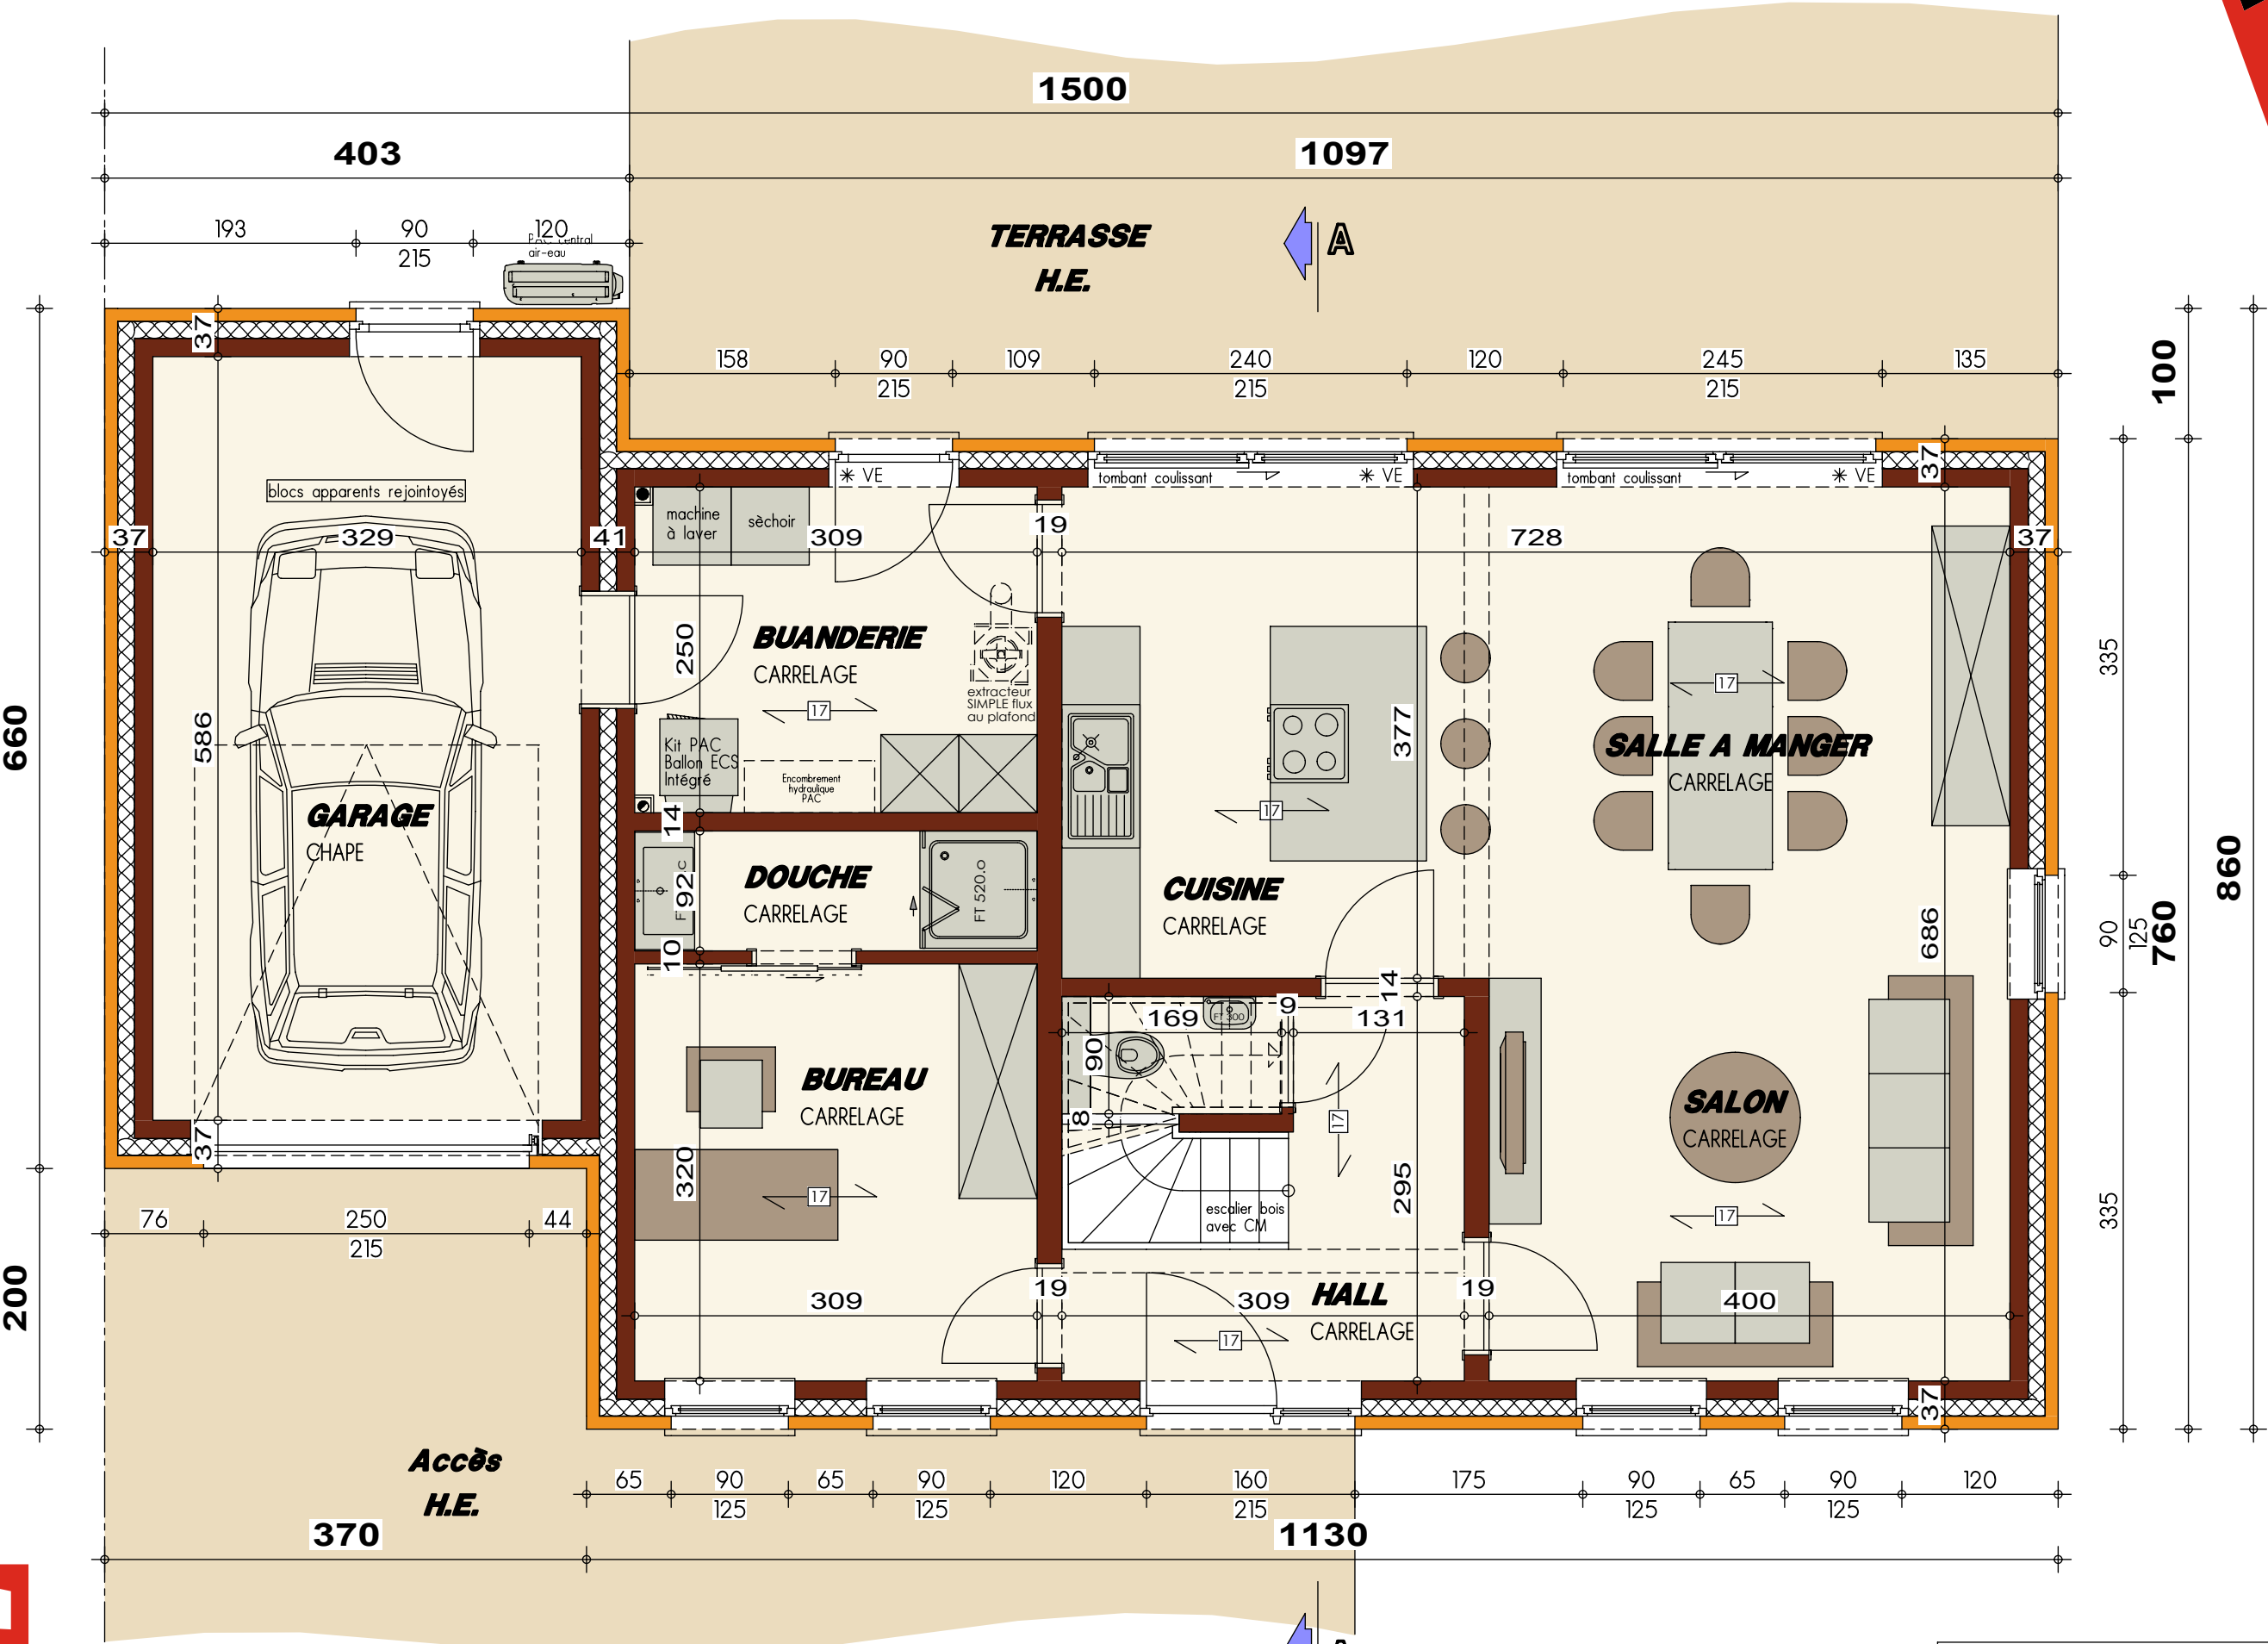

PLAN REZ-DE-CHAUSSEE

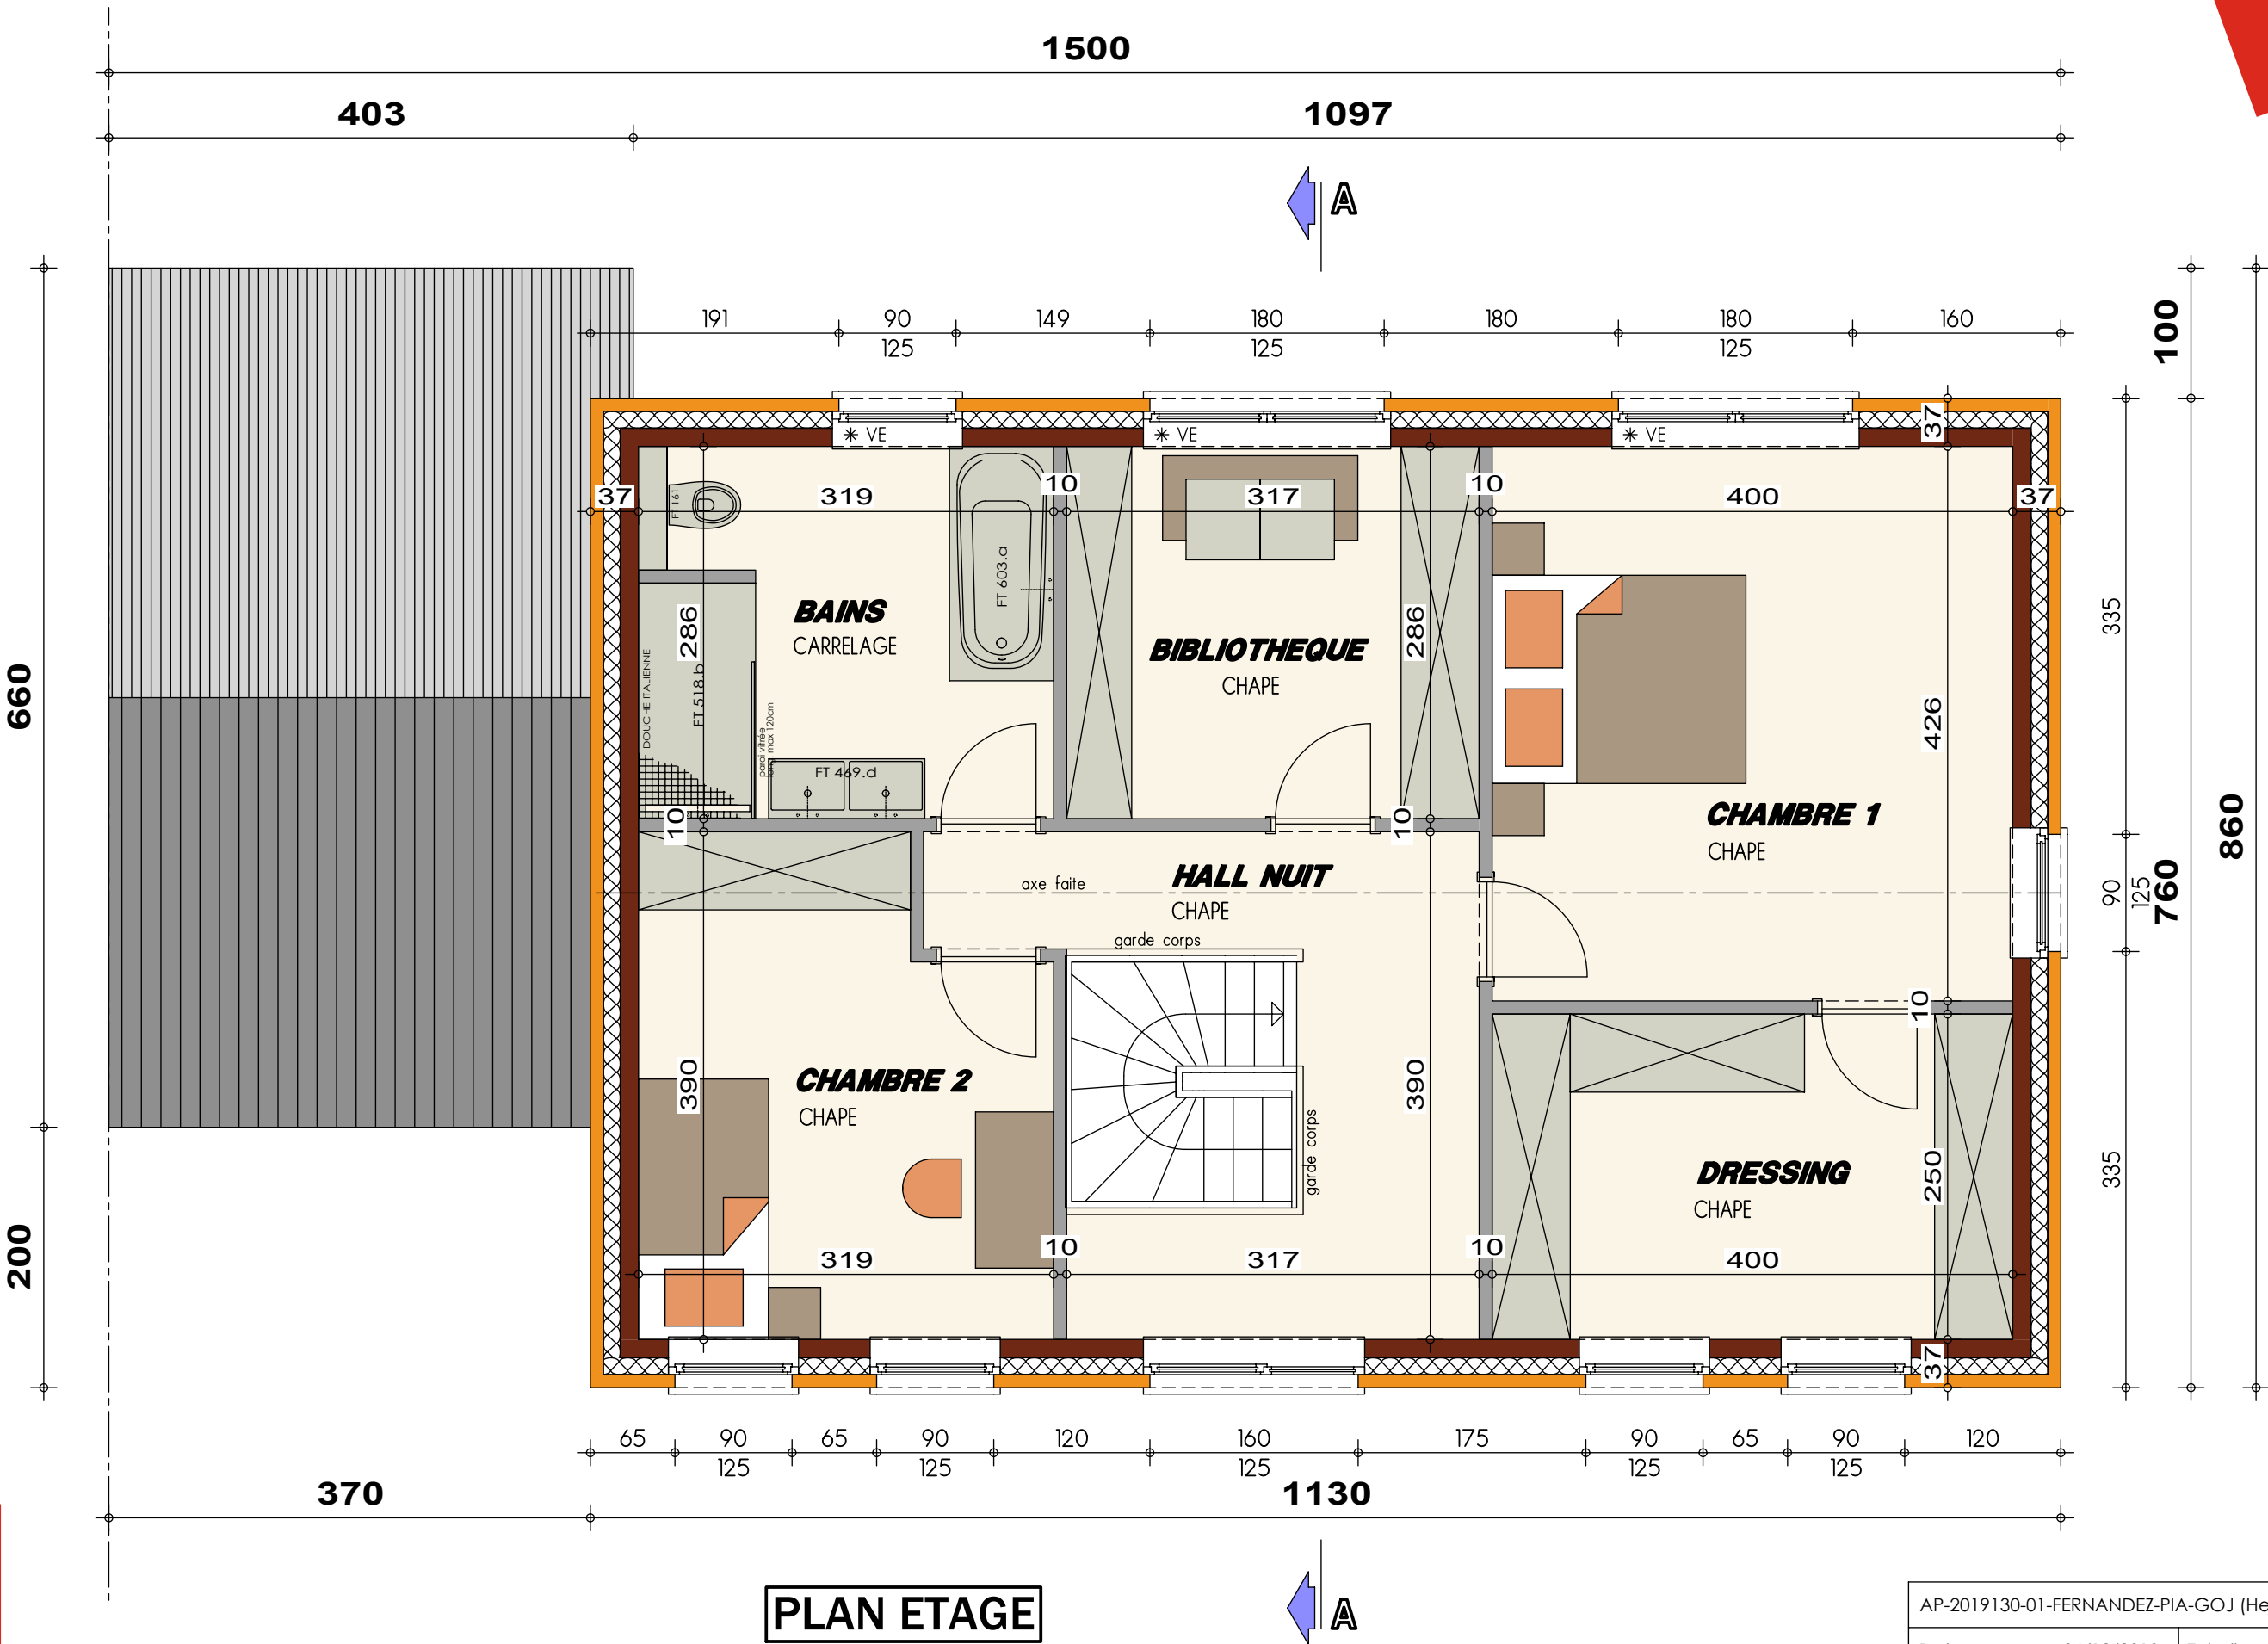


PLAN ETAGE

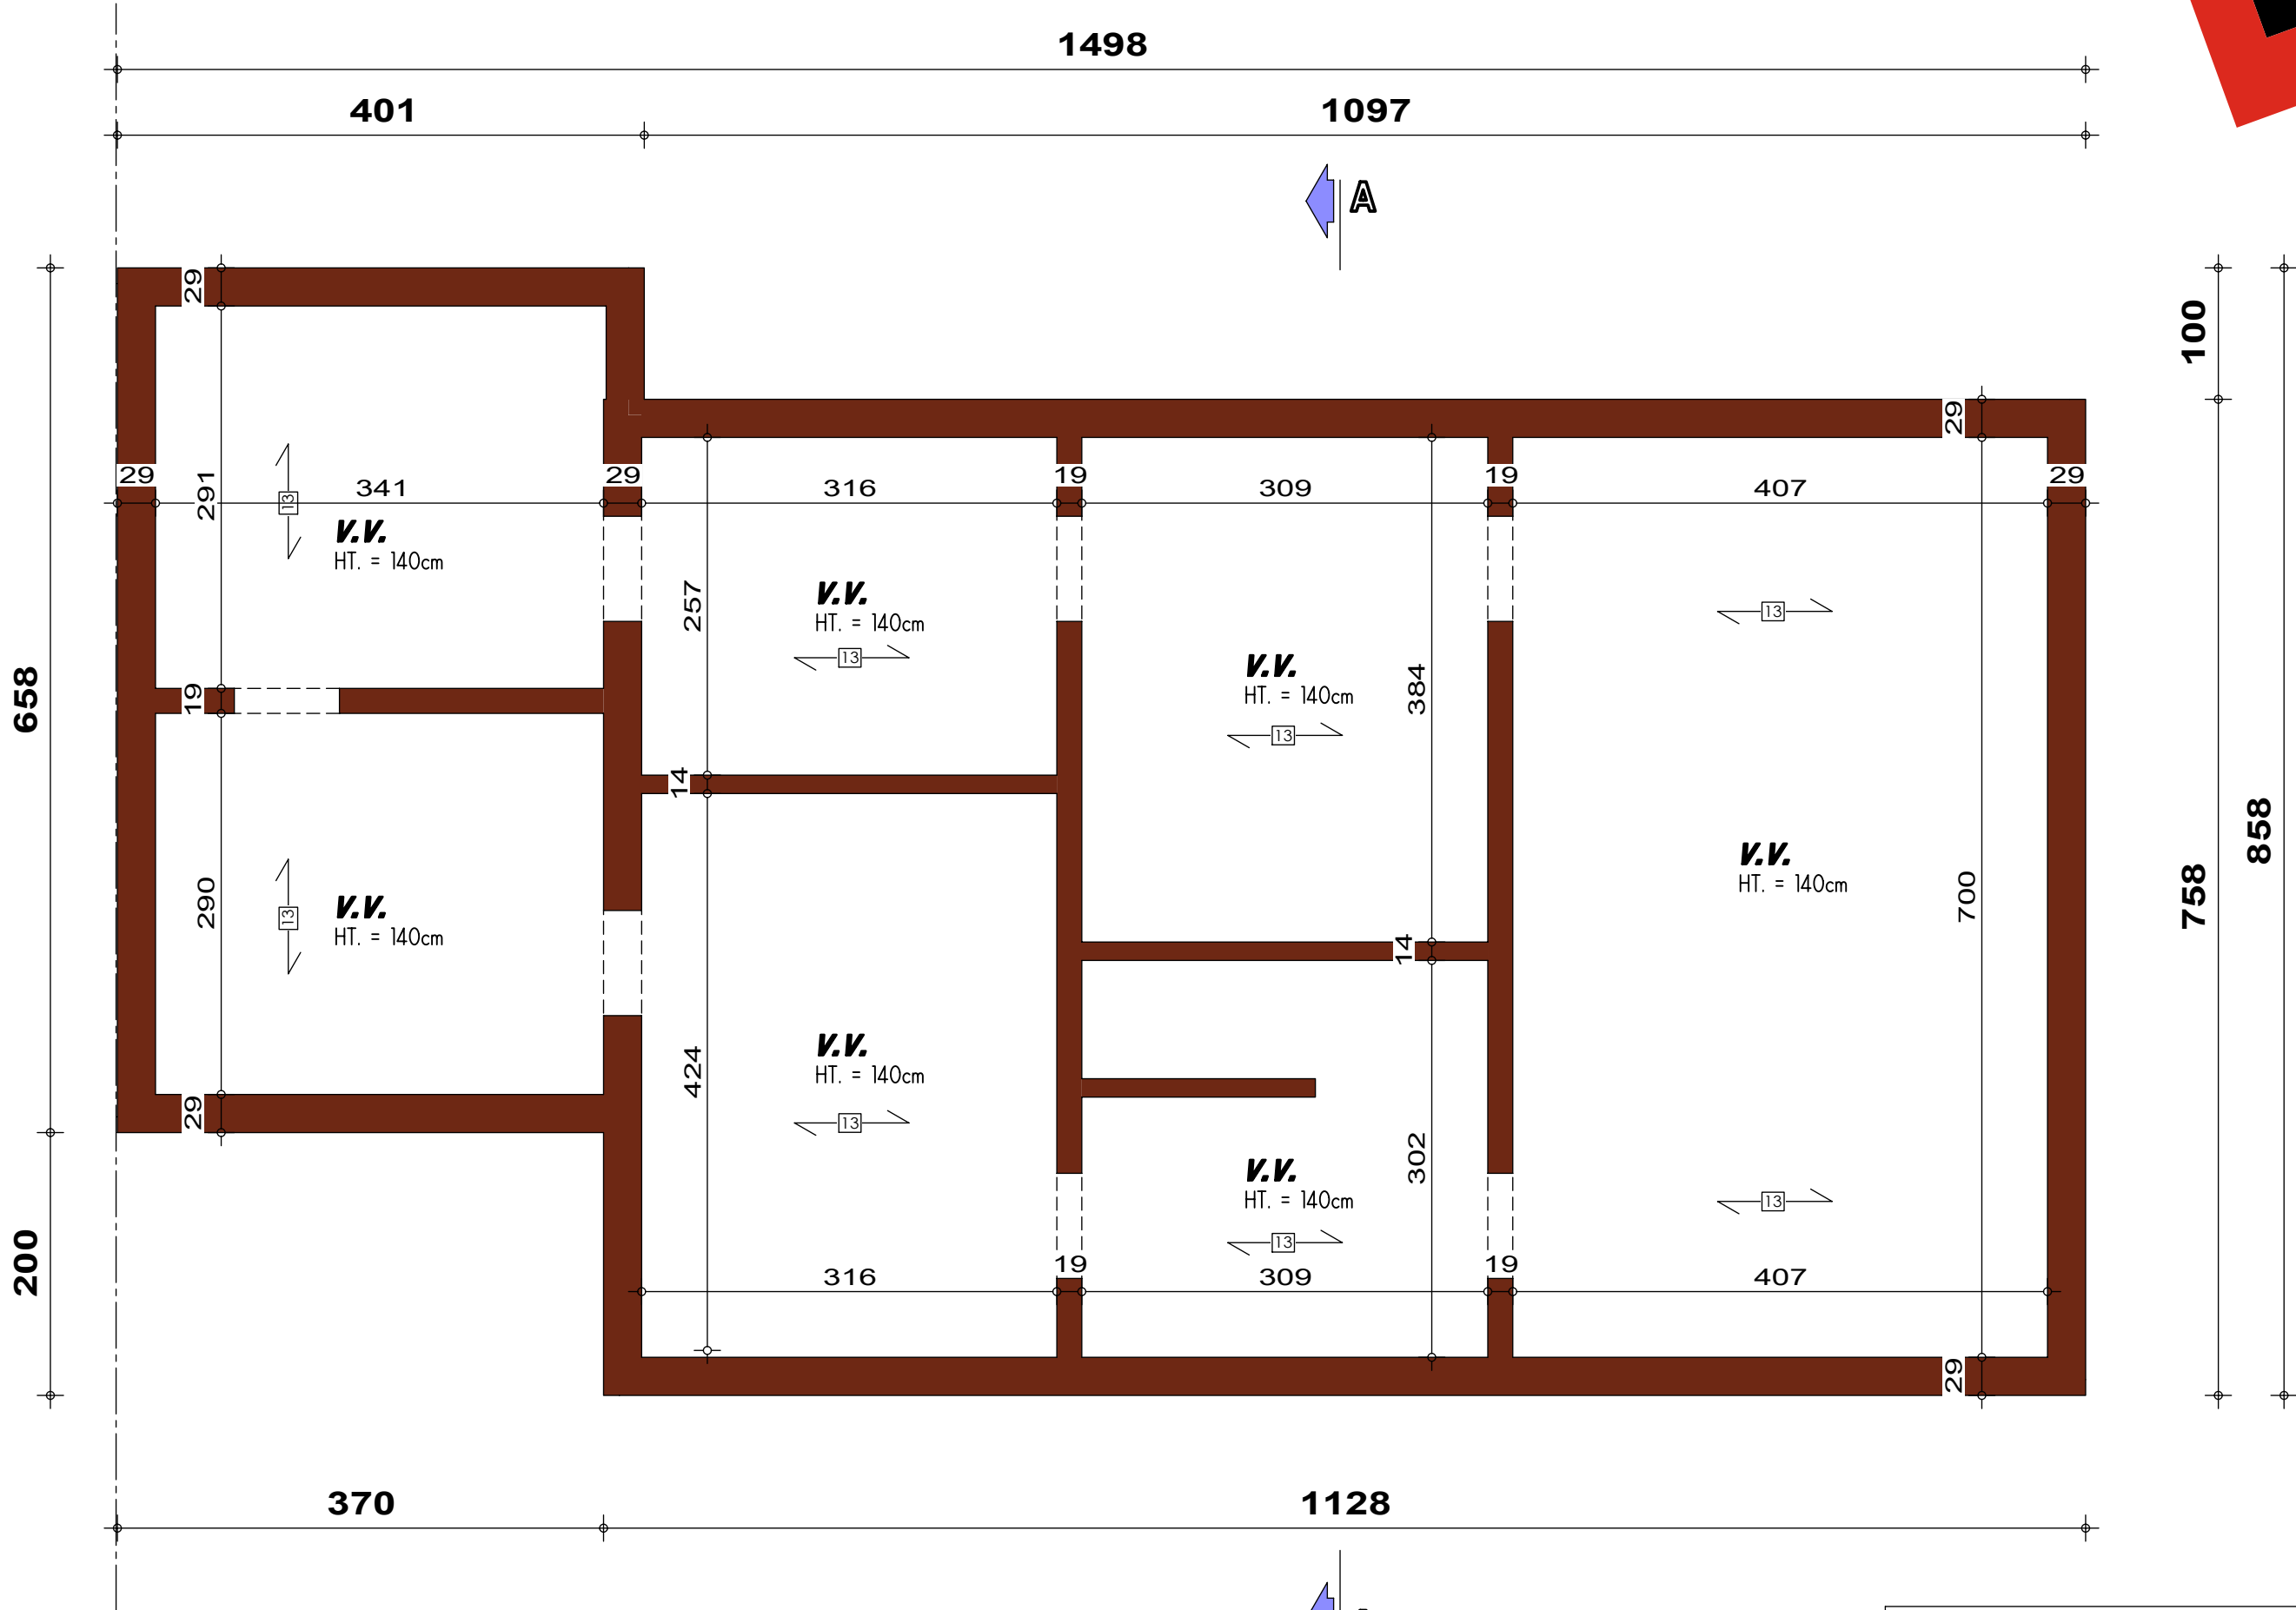

PLAN SOUS-SOL




AVANT-PROJET de M. & Mme FERNANDEZ

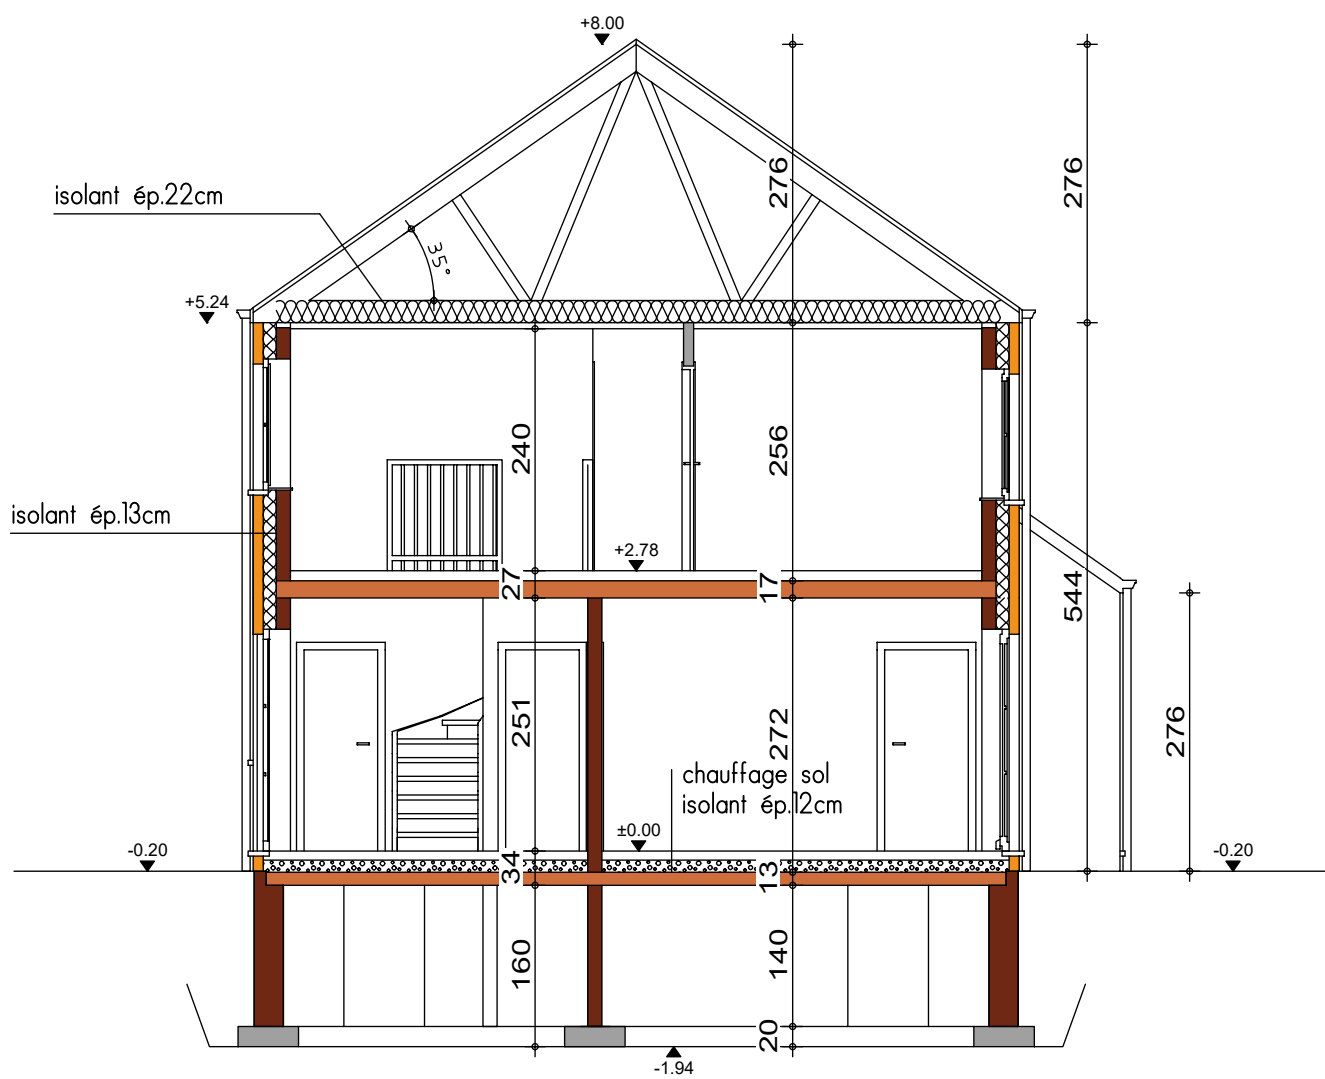


COUPE AA



AVANT-PROJET de M. & Mme FERNANDEZ

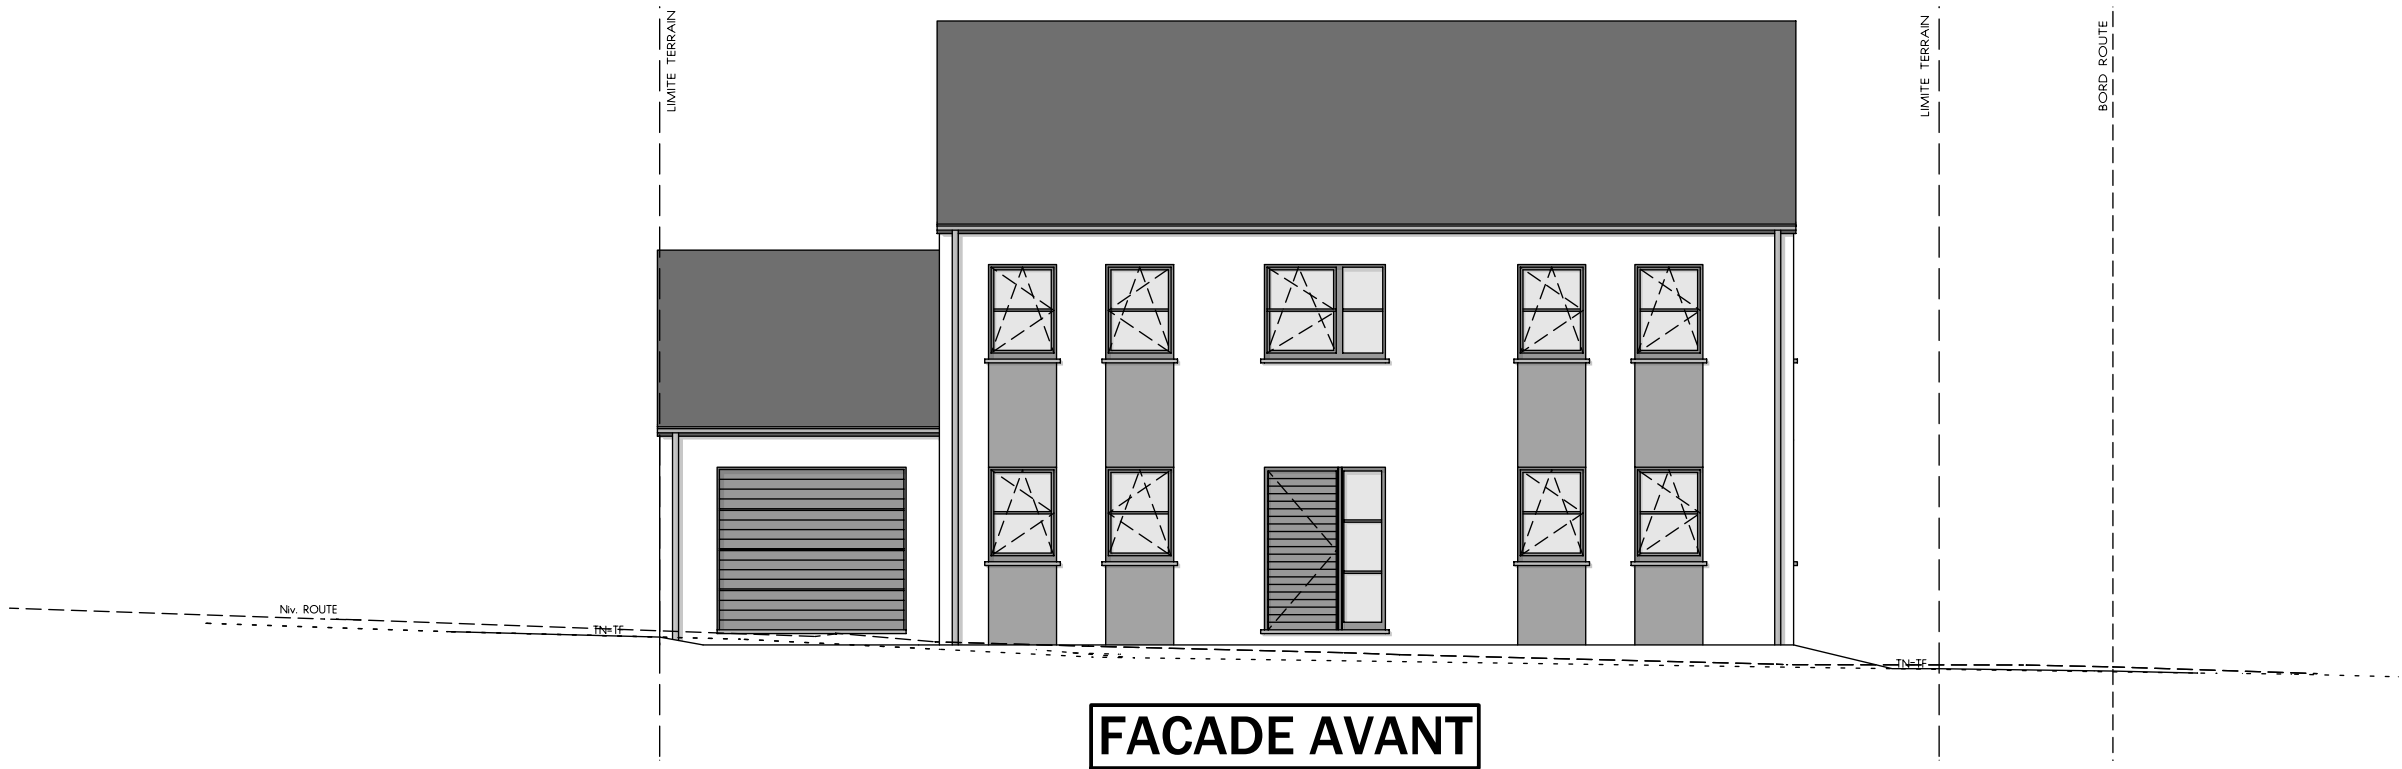

FACADE AVANT

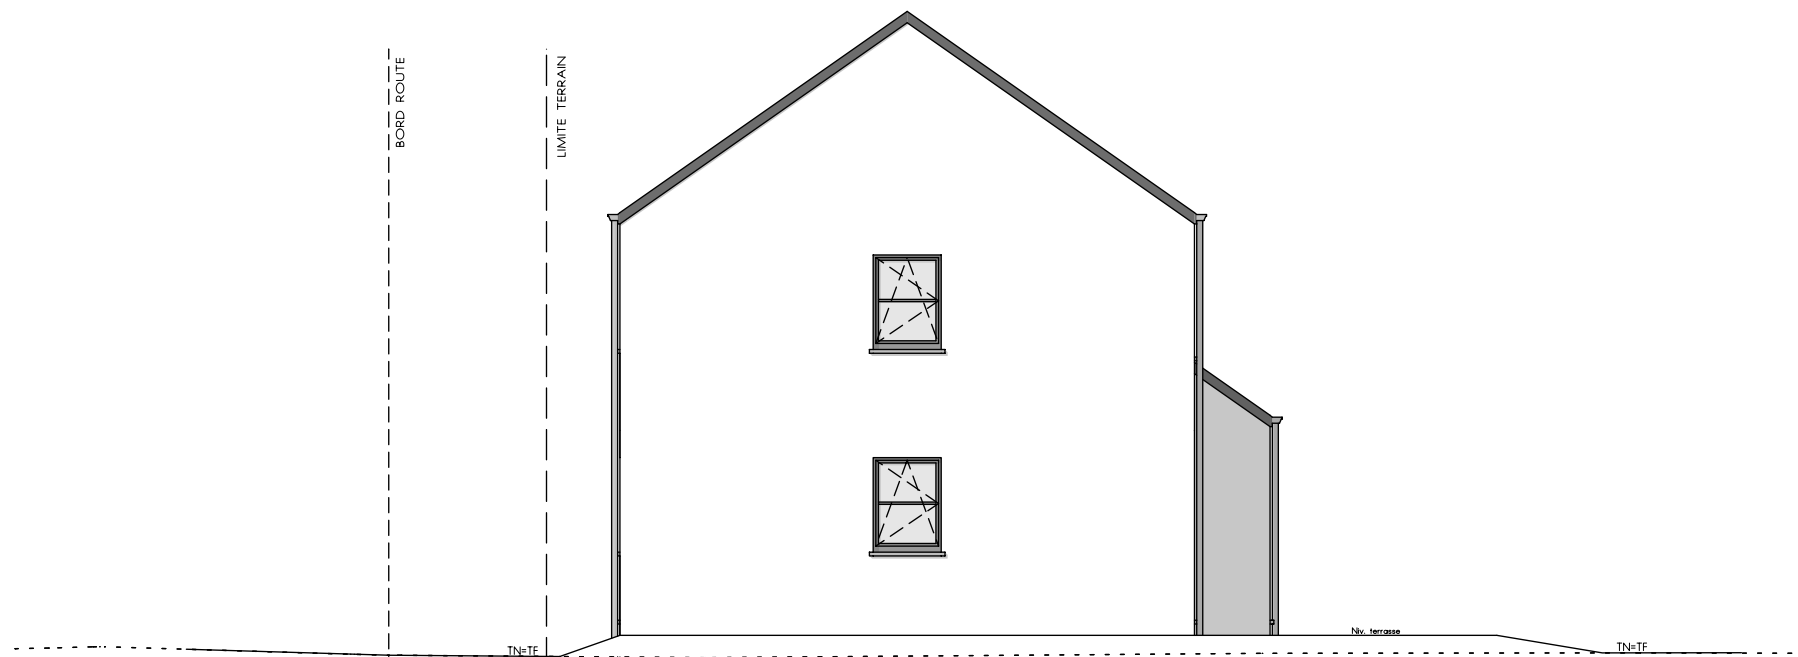


PIGNON DROIT




AP-2019130-01-FERNANDEZ-PIA-GOJ (Helecine Lot.23)			
Date :	06/12/2019	Echelle :	1/100

AVANT-PROJET de M. & Mme FERNANDEZ

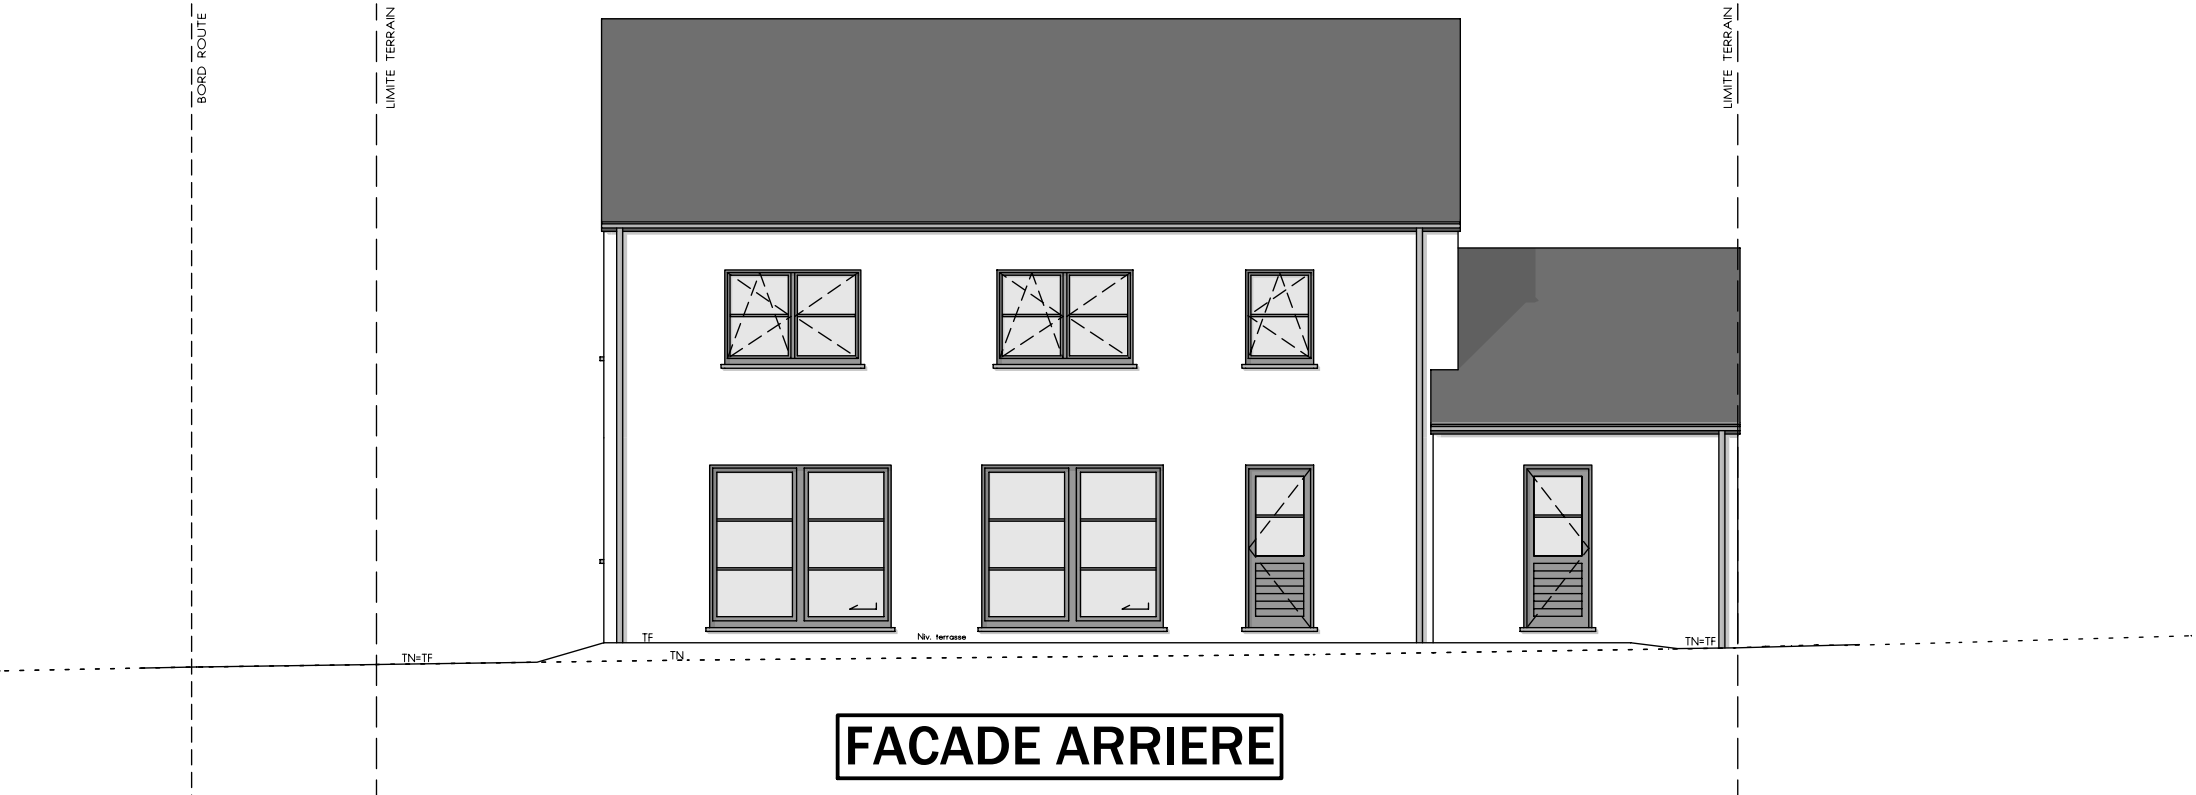

FACADE ARRIERE

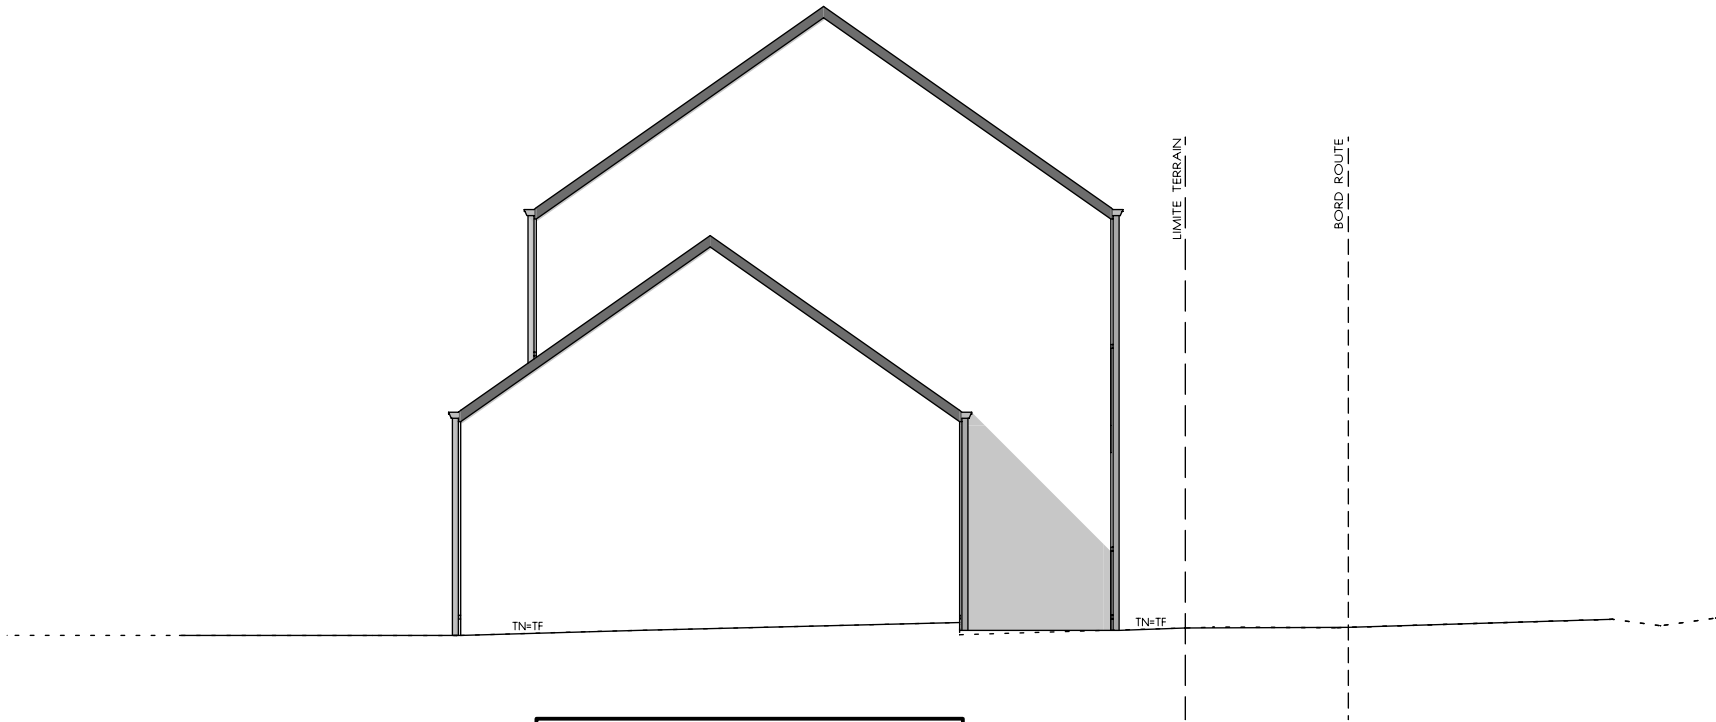

PIGNON GAUCHE



AP-2019130-01-FERNANDEZ-PIA-GOJ (Helecine Lot.23)			
Date :	06/12/2019	Echelle :	1/100