

Mr & Mme FERNEZ-DESSY Benjamin

Projet de construction d'une habitation à CHASTRE



Image à titre d'illustration, non contractuelle.



PERSPECTIVE

AP-260163-01-FERNEZ-DESSY-LOJU-DERE	
Date :	23/03/2026
Echelle :	

Le présent projet reste la propriété de la S.A. THOMAS & PIRON . Il est protégé par la législation en matière de création et ne peut en aucun cas faire l'objet d'une copie même partielle sans l'autorisation de l'auteur .

Mr & Mme FERNEZ-DESSY Benjamin

Projet de construction d'une habitation à CHASTRE



Image à titre d'illustration, non contractuelle.



Le présent projet reste la propriété de la S.A. THOMAS & PIRON. Il est protégé par la législation en matière de création et ne peut en aucun cas faire l'objet d'une copie même partielle sans l'autorisation de l'auteur.



PERSPECTIVE

AP-260163-01-FERNEZ-DESSY-LOJU-DERE	
Date :	23/03/2026
Echelle :	

Mr & Mme FERNEZ-DESSY Benjamin

Projet de construction d'une habitation à CHASTRE



Image à titre d'illustration, non contractuelle.



Le présent projet reste la propriété de la S.A. THOMAS & PIRON. Il est protégé par la législation en matière de création et ne peut en aucun cas faire l'objet d'une copie même partielle sans l'autorisation de l'auteur.



PERSPECTIVE

AP-260163-01-FERNEZ-DESSY-LOJU-DERE	
Date :	23/03/2026
Echelle :	

Mr & Mme FERNEZ-DESSY Benjamin

Projet de construction d'une habitation à CHASTRE

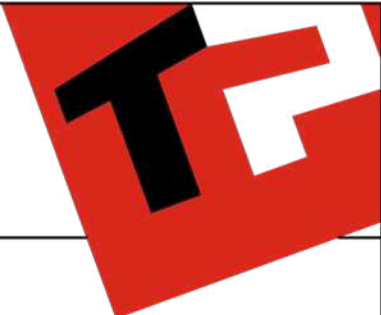


Image à titre d'illustration, non contractuelle.



Le présent projet reste la propriété de la S.A. THOMAS & PIRON. Il est protégé par la législation en matière de création et ne peut en aucun cas faire l'objet d'une copie même partielle sans l'autorisation de l'auteur.



PERSPECTIVE

AP-260163-01-FERNEZ-DESSY-LOJU-DERE	
Date :	23/03/2026
Echelle :	

Mr & Mme FERNEZ-DESSY Benjamin

Projet de construction d'une habitation à CHASTRE

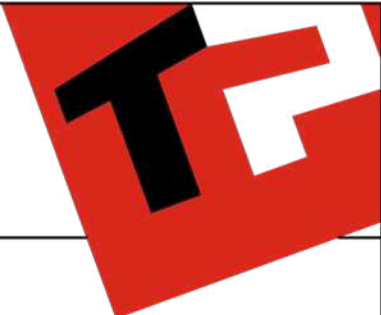


Image à titre d'illustration, non contractuelle.



PERSPECTIVE

AP-260163-01-FERNEZ-DESSY-LOJU-DERE	
Date :	23/03/2026
Echelle :	

Le présent projet reste la propriété de la S.A. THOMAS & PIRON. Il est protégé par la législation en matière de création et ne peut en aucun cas faire l'objet d'une copie même partielle sans l'autorisation de l'auteur.

Mr & Mme FERNEZ-DESSY Benjamin

Projet de construction d'une habitation à CHASTRE

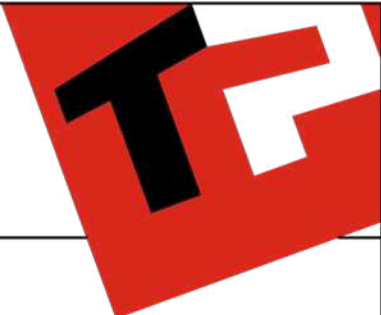


Image à titre d'illustration, non contractuelle.



PERSPECTIVE

AP-260163-01-FERNEZ-DESSY-LOJU-DERE	
Date :	23/03/2026
Echelle :	

Le présent projet reste la propriété de la S.A. THOMAS & PIRON. Il est protégé par la législation en matière de création et ne peut en aucun cas faire l'objet d'une copie même partielle sans l'autorisation de l'auteur.

Mr & Mme FERNEZ-DESSY Benjamin

Projet de construction d'une habitation à CHASTRE

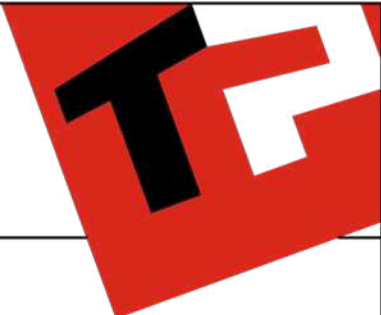


Image à titre d'illustration, non contractuelle.




PERSPECTIVE

AP-260163-01-FERNEZ-DESSY-LOJU-DERE	
Date :	23/03/2026
Echelle :	

Le présent projet reste la propriété de la S.A. THOMAS & PIRON. Il est protégé par la législation en matière de création et ne peut en aucun cas faire l'objet d'une copie même partielle sans l'autorisation de l'auteur.

Mr & Mme FERNEZ-DESSY Benjamin

Projet de construction d'une habitation à CHASTRE

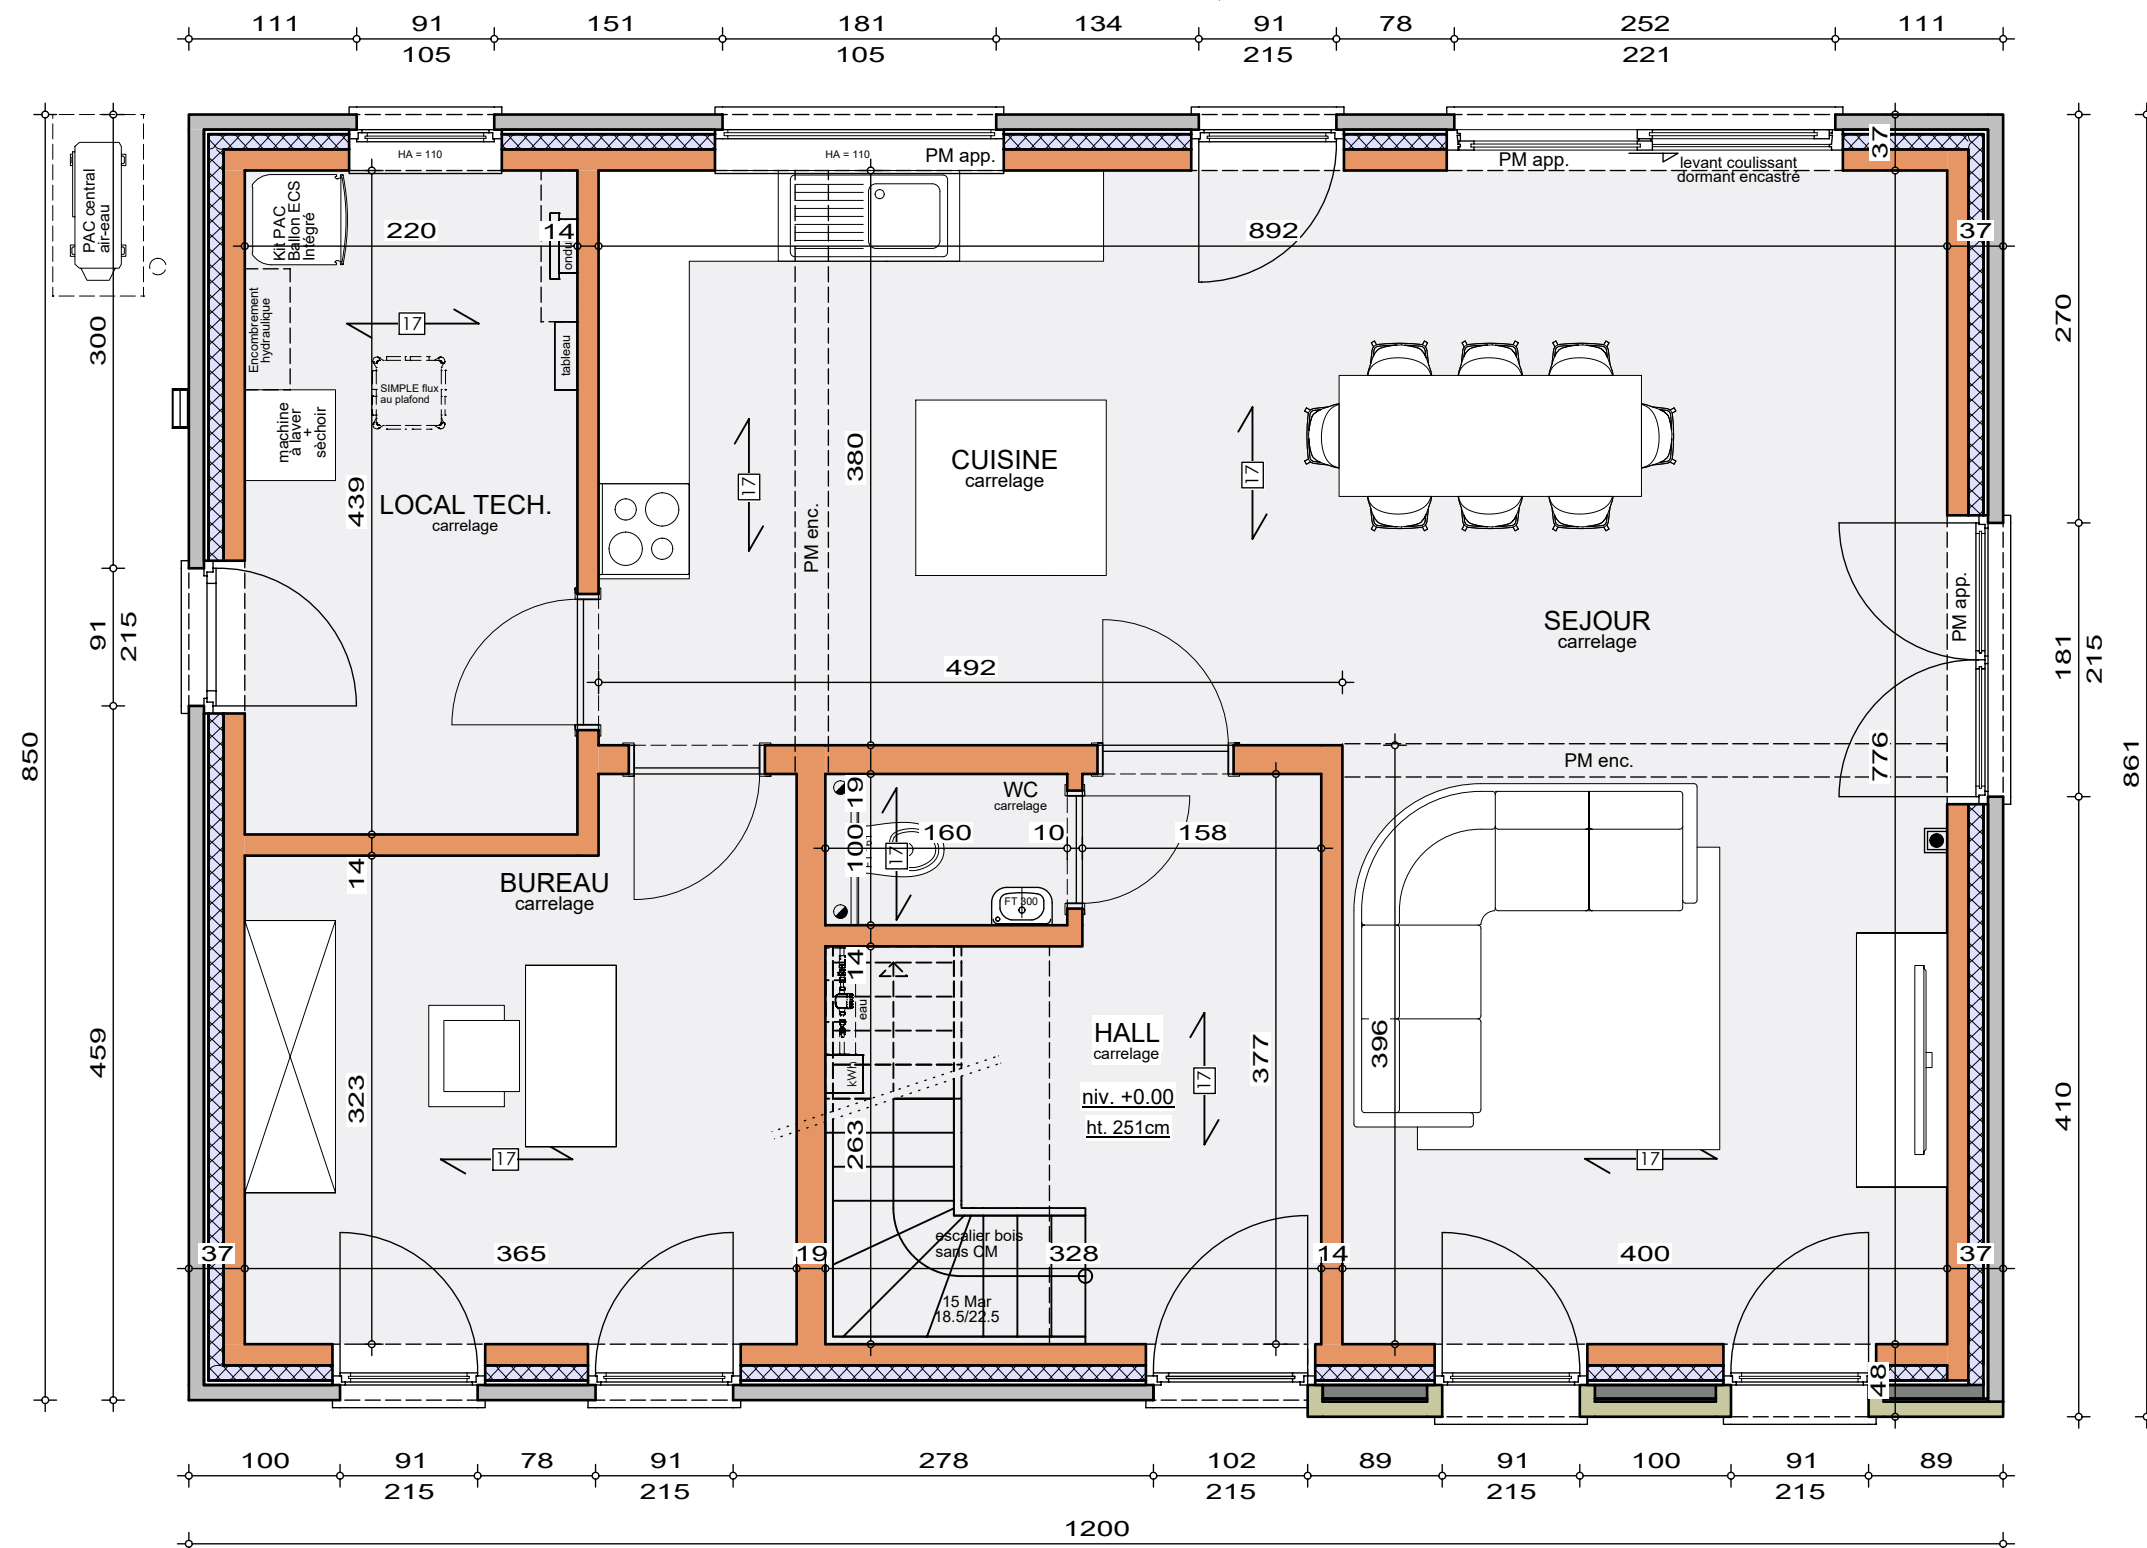

Système de chauffage :


Chauffage sol sur tout le niveau

PLAN REZ-DE-CHAUSSEE

AP-260163-01-FERNEZ-DESSY-LOJU-DERE
Date : 23/03/26
Echelle : 1/50

Mr & Mme FERNEZ-DESSY Benjamin


Projet de construction d'une habitation à CHASTRE

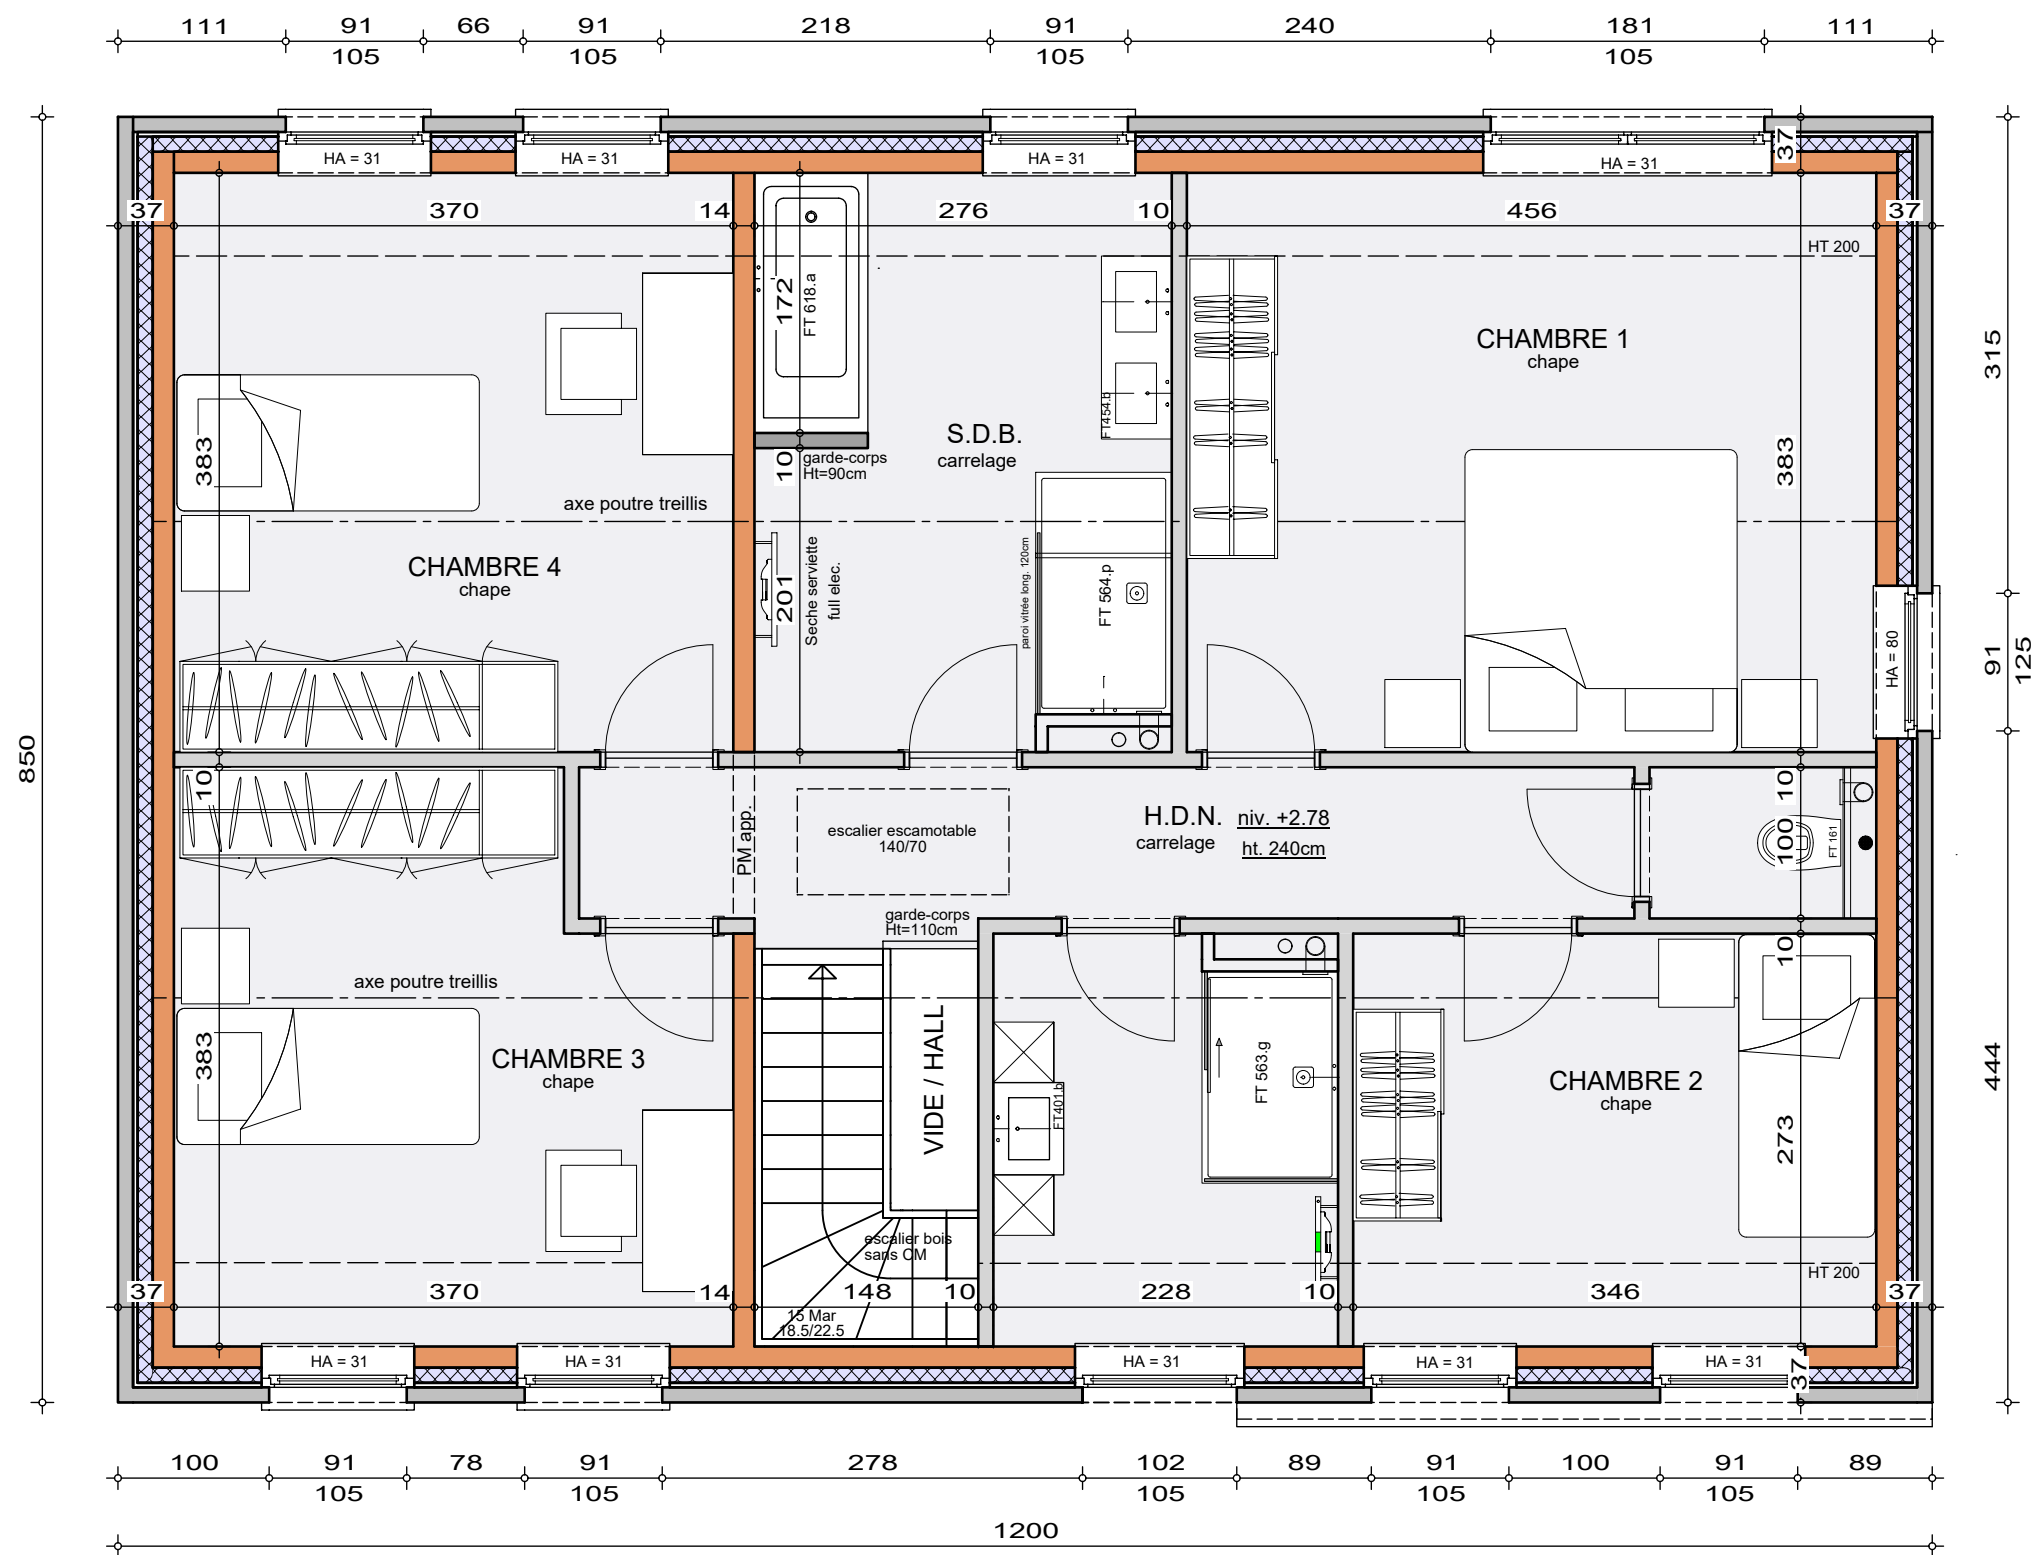

PLAN ETAGE

Mr & Mme FERNEZ-DESSY Benjamin

Projet de construction d'une habitation à CHASTRE

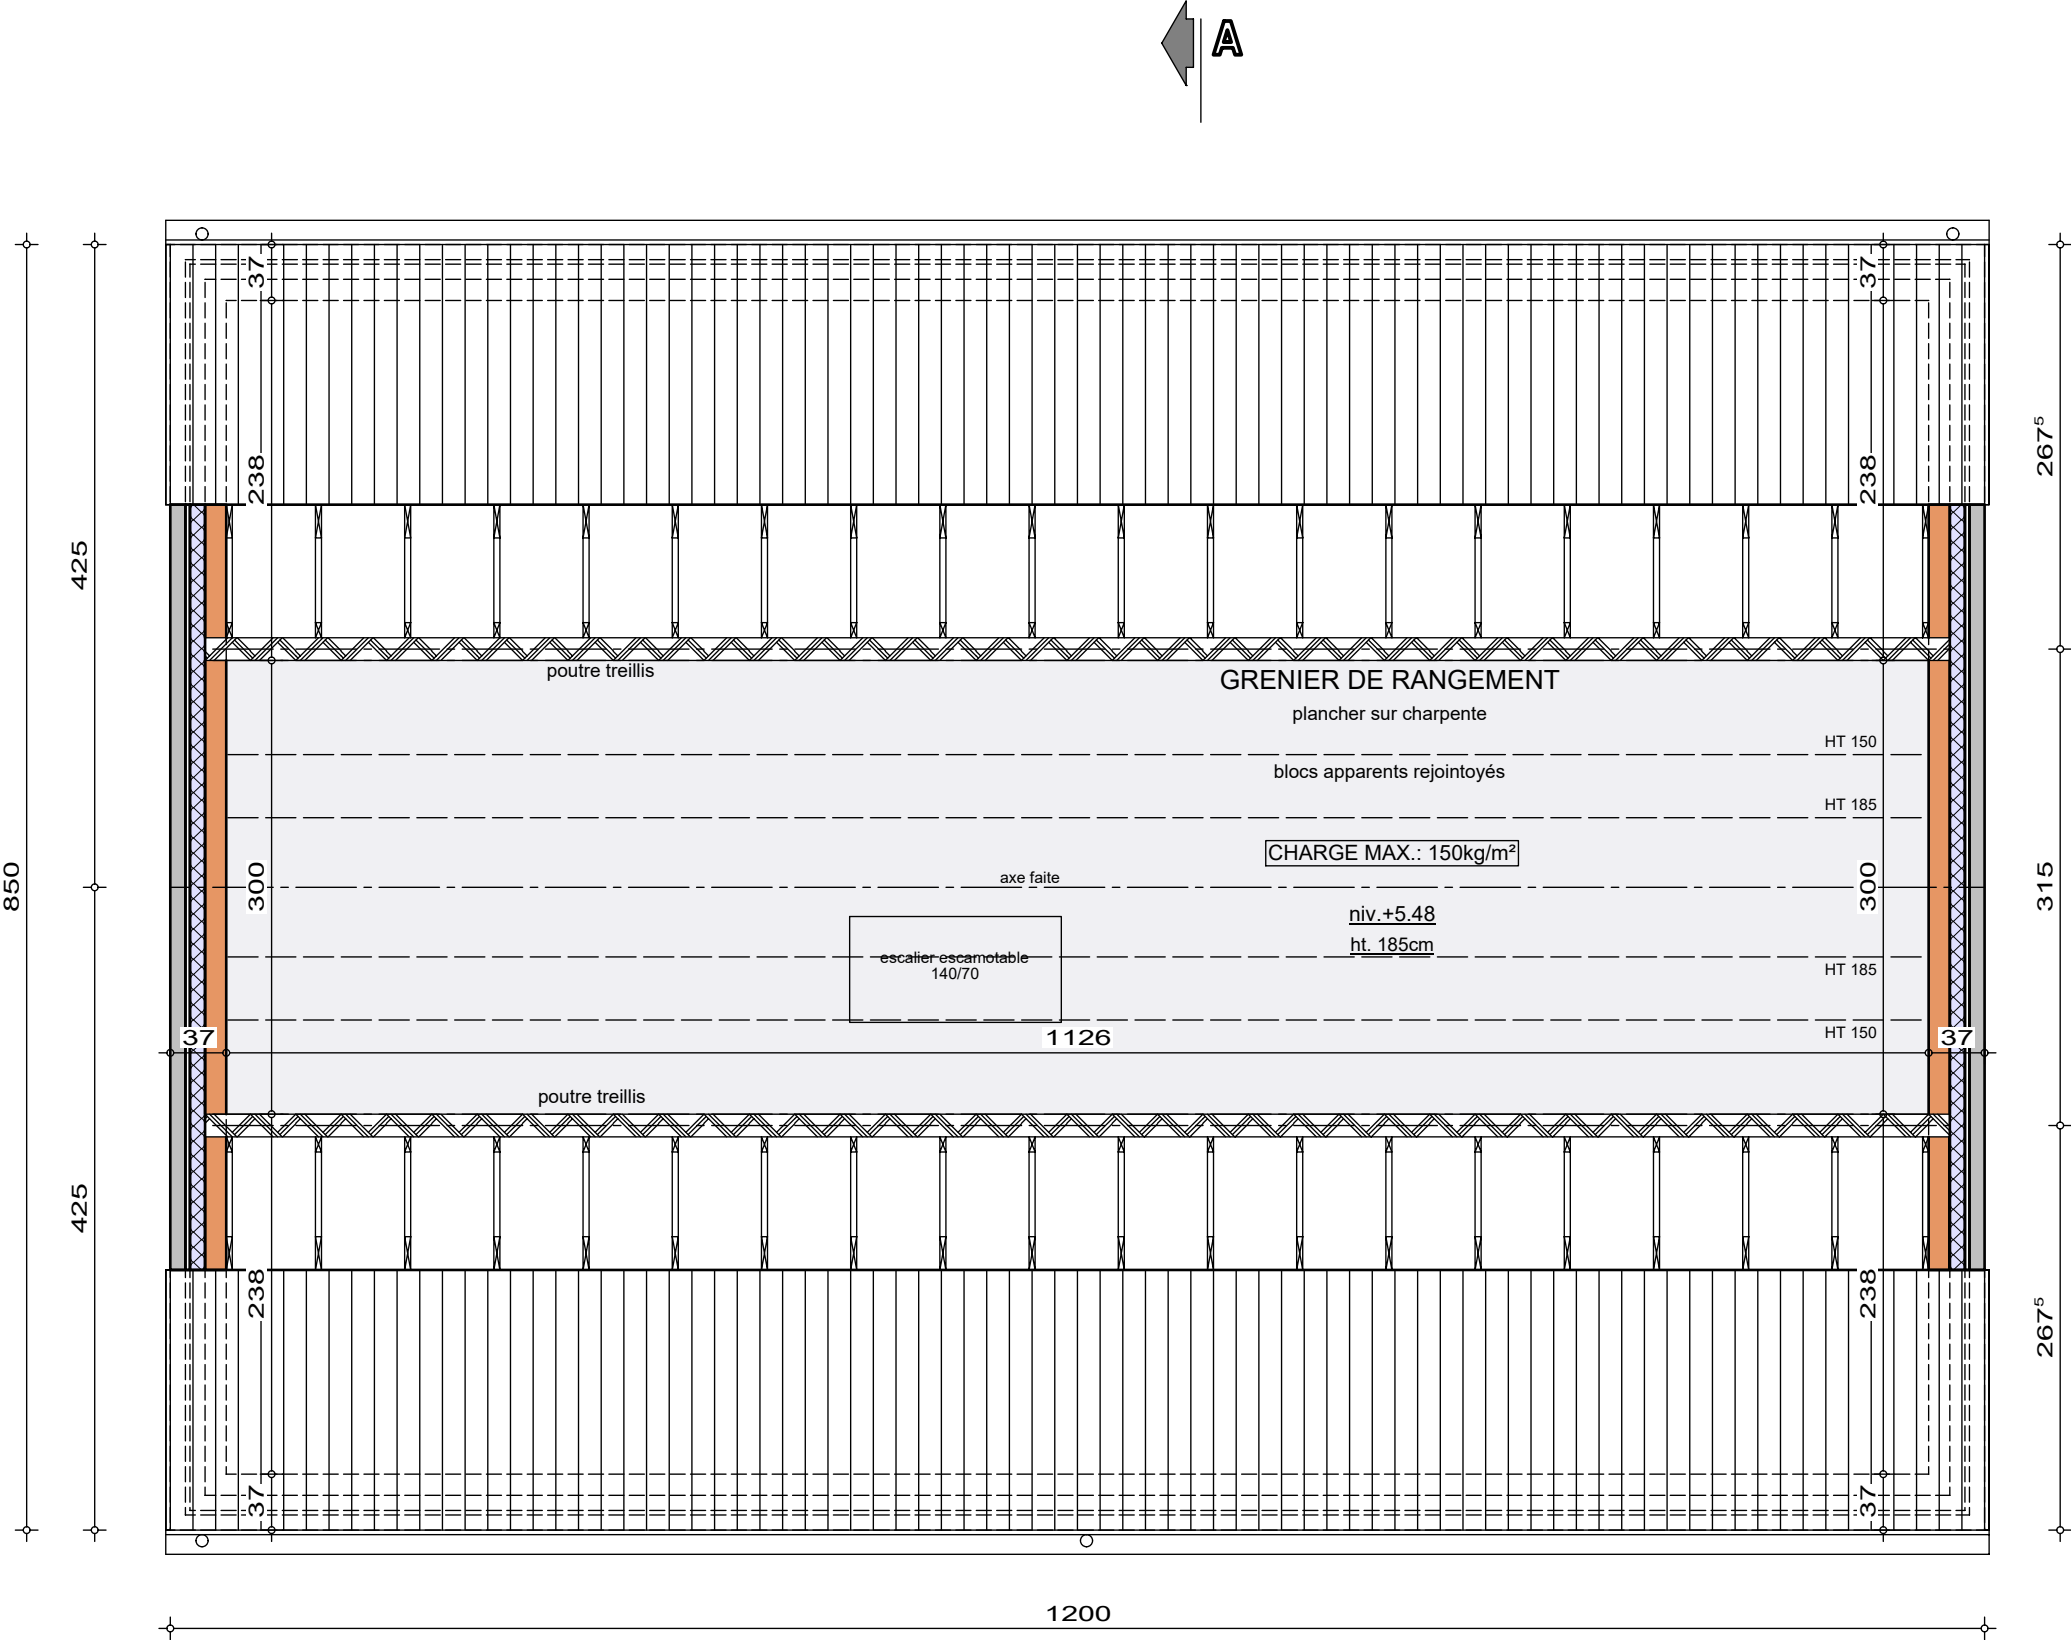


PLAN COMBLES



AP-260163-01-FERNEZ-DESSY-LOJU-DERE	
Date :	23/03/26
Echelle :	1/50

Mr & Mme FERNEZ-DESSY Benjamin

Projet de construction d'une habitation à CHASTRE

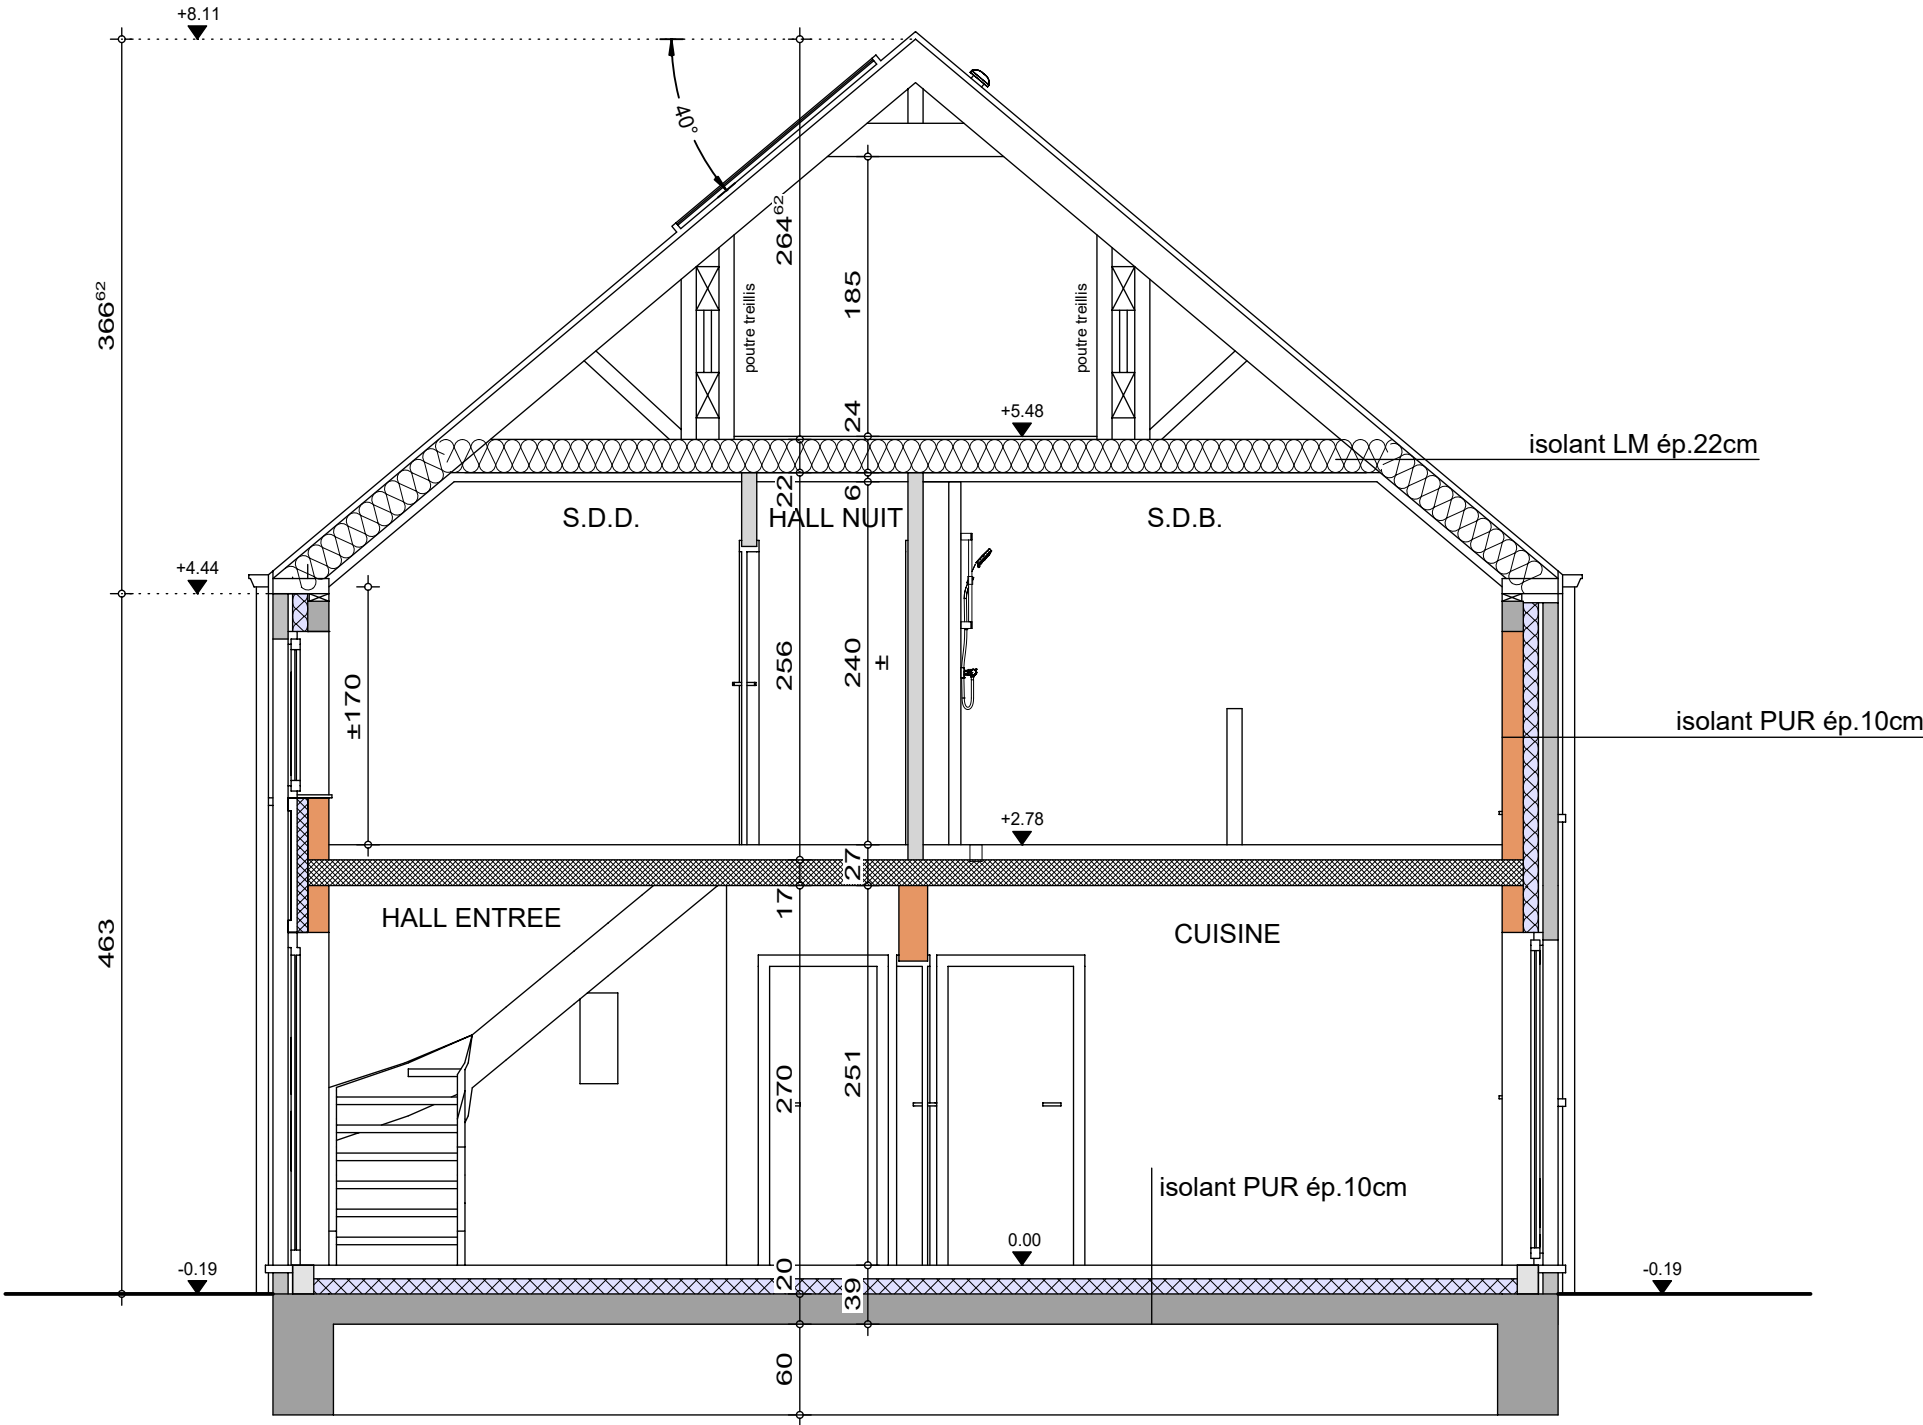

COUPE AA



AP-260163-01-FERNEZ-DESSY-LOJU-DERE	
Date :	23/03/26
Echelle :	1/50

Le présent projet reste la propriété de la S.A. THOMAS & PIRON. Il est protégé par la législation en matière de création et ne peut en aucun cas faire l'objet d'une copie même partielle sans l'autorisation de l'auteur.

Mr & Mme FERNEZ-DESSY Benjamin

Projet de construction d'une habitation à CHASTRE



Image à titre d'illustration, non contractuelle.



FACADE AVANT

AP-260163-01-FERNEZ-DESSY-LOJU-DERE	
Date :	23/03/2026
Echelle :	

Le présent projet reste la propriété de la S.A. THOMAS & PIRON . Il est protégé par la législation en matière de création et ne peut en aucun cas faire l'objet d'une copie même partielle sans l'autorisation de l'auteur .

Mr & Mme FERNEZ-DESSY Benjamin

Projet de construction d'une habitation à CHASTRE

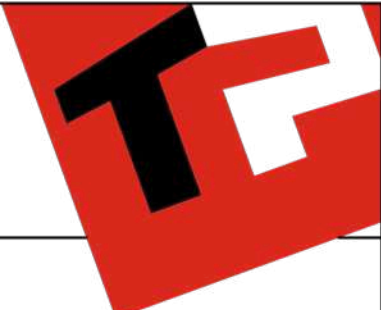


Image à titre d'illustration, non contractuelle.



FACADE ARRIERE

AP-260163-01-FERNEZ-DESSY-LOJU-DERE	
Date :	23/03/2026
Echelle :	

Le présent projet reste la propriété de la S.A. THOMAS & PIRON . Il est protégé par la législation en matière de création et ne peut en aucun cas faire l'objet d'une copie même partielle sans l'autorisation de l'auteur .

Mr & Mme FERNEZ-DESSY Benjamin

Projet de construction d'une habitation à CHASTRE



Image à titre d'illustration, non contractuelle.



FACADE DROITE

AP-260163-01-FERNEZ-DESSY-LOJU-DERE	
Date :	23/03/2026
Echelle :	

Le présent projet reste la propriété de la S.A. THOMAS & PIRON . Il est protégé par la législation en matière de création et ne peut en aucun cas faire l'objet d'une copie même partielle sans l'autorisation de l'auteur .

Mr & Mme FERNEZ-DESSY Benjamin

Projet de construction d'une habitation à CHASTRE

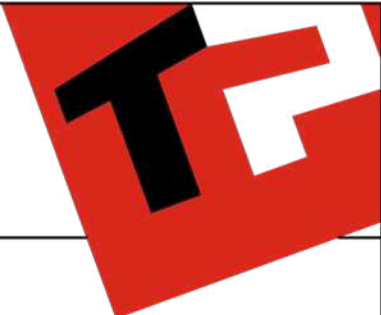


Image à titre d'illustration, non contractuelle.



FACADE GAUCHE

AP-260163-01-FERNEZ-DESSY-LOJU-DERE	
Date :	23/03/2026
Echelle :	

Le présent projet reste la propriété de la S.A. THOMAS & PIRON. Il est protégé par la législation en matière de création et ne peut en aucun cas faire l'objet d'une copie même partielle sans l'autorisation de l'auteur.