




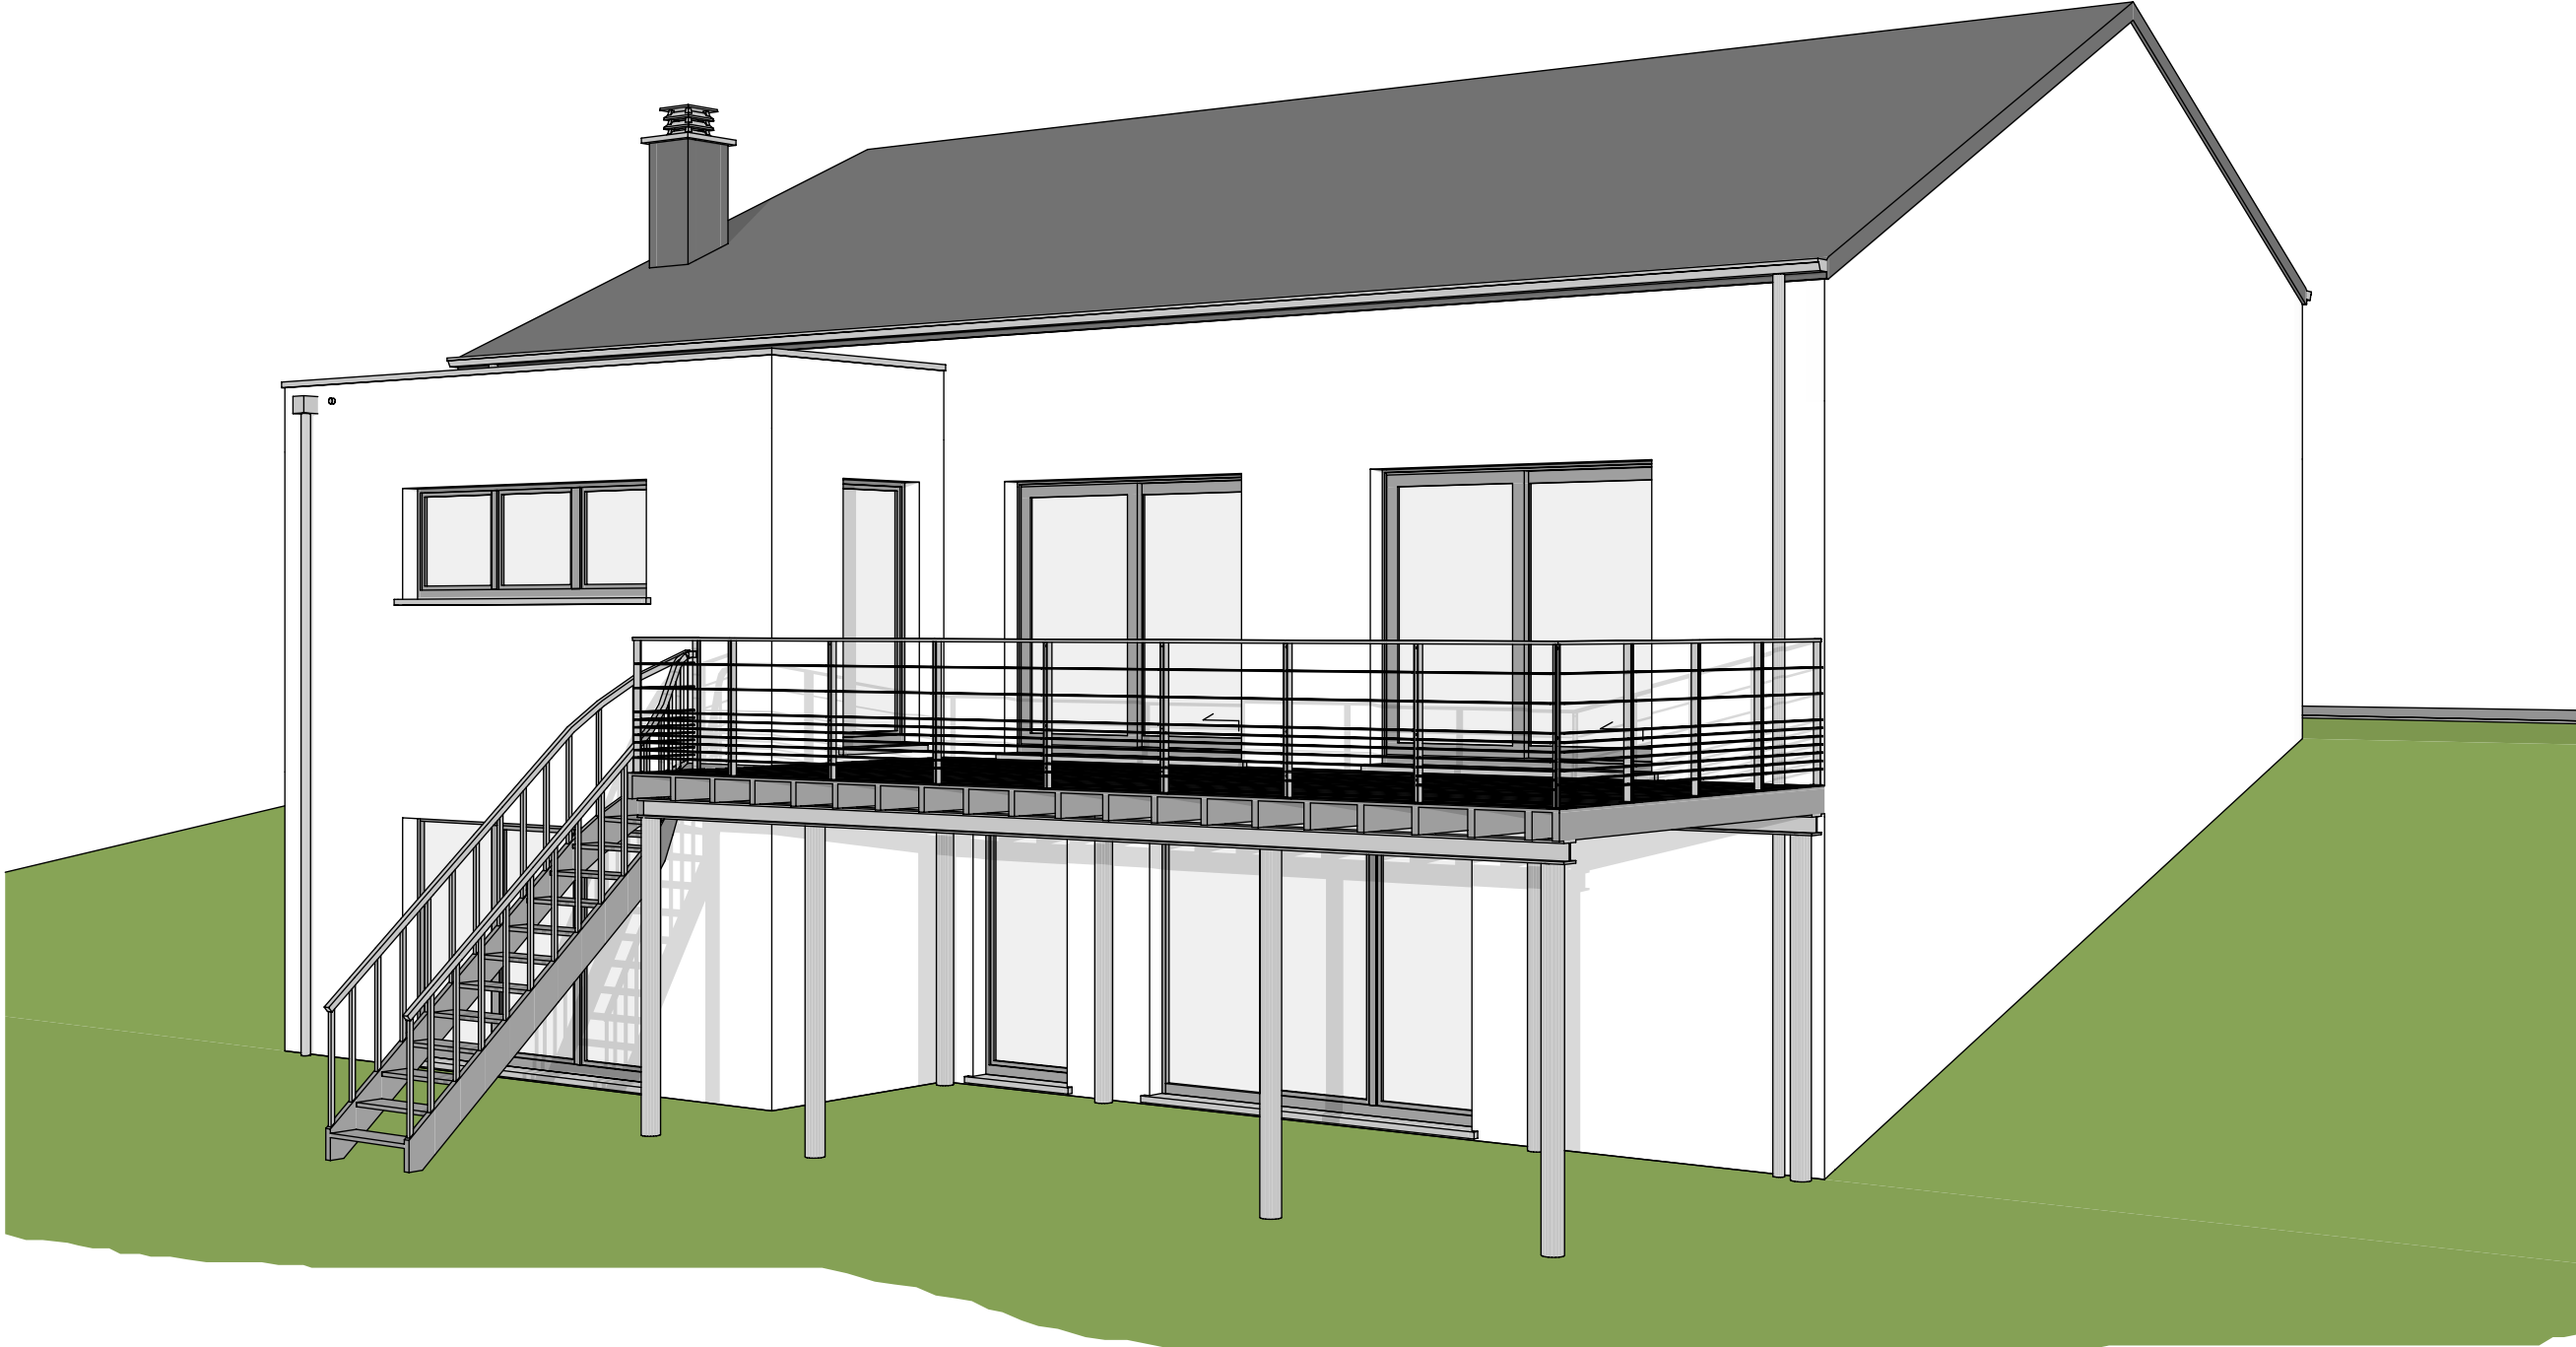




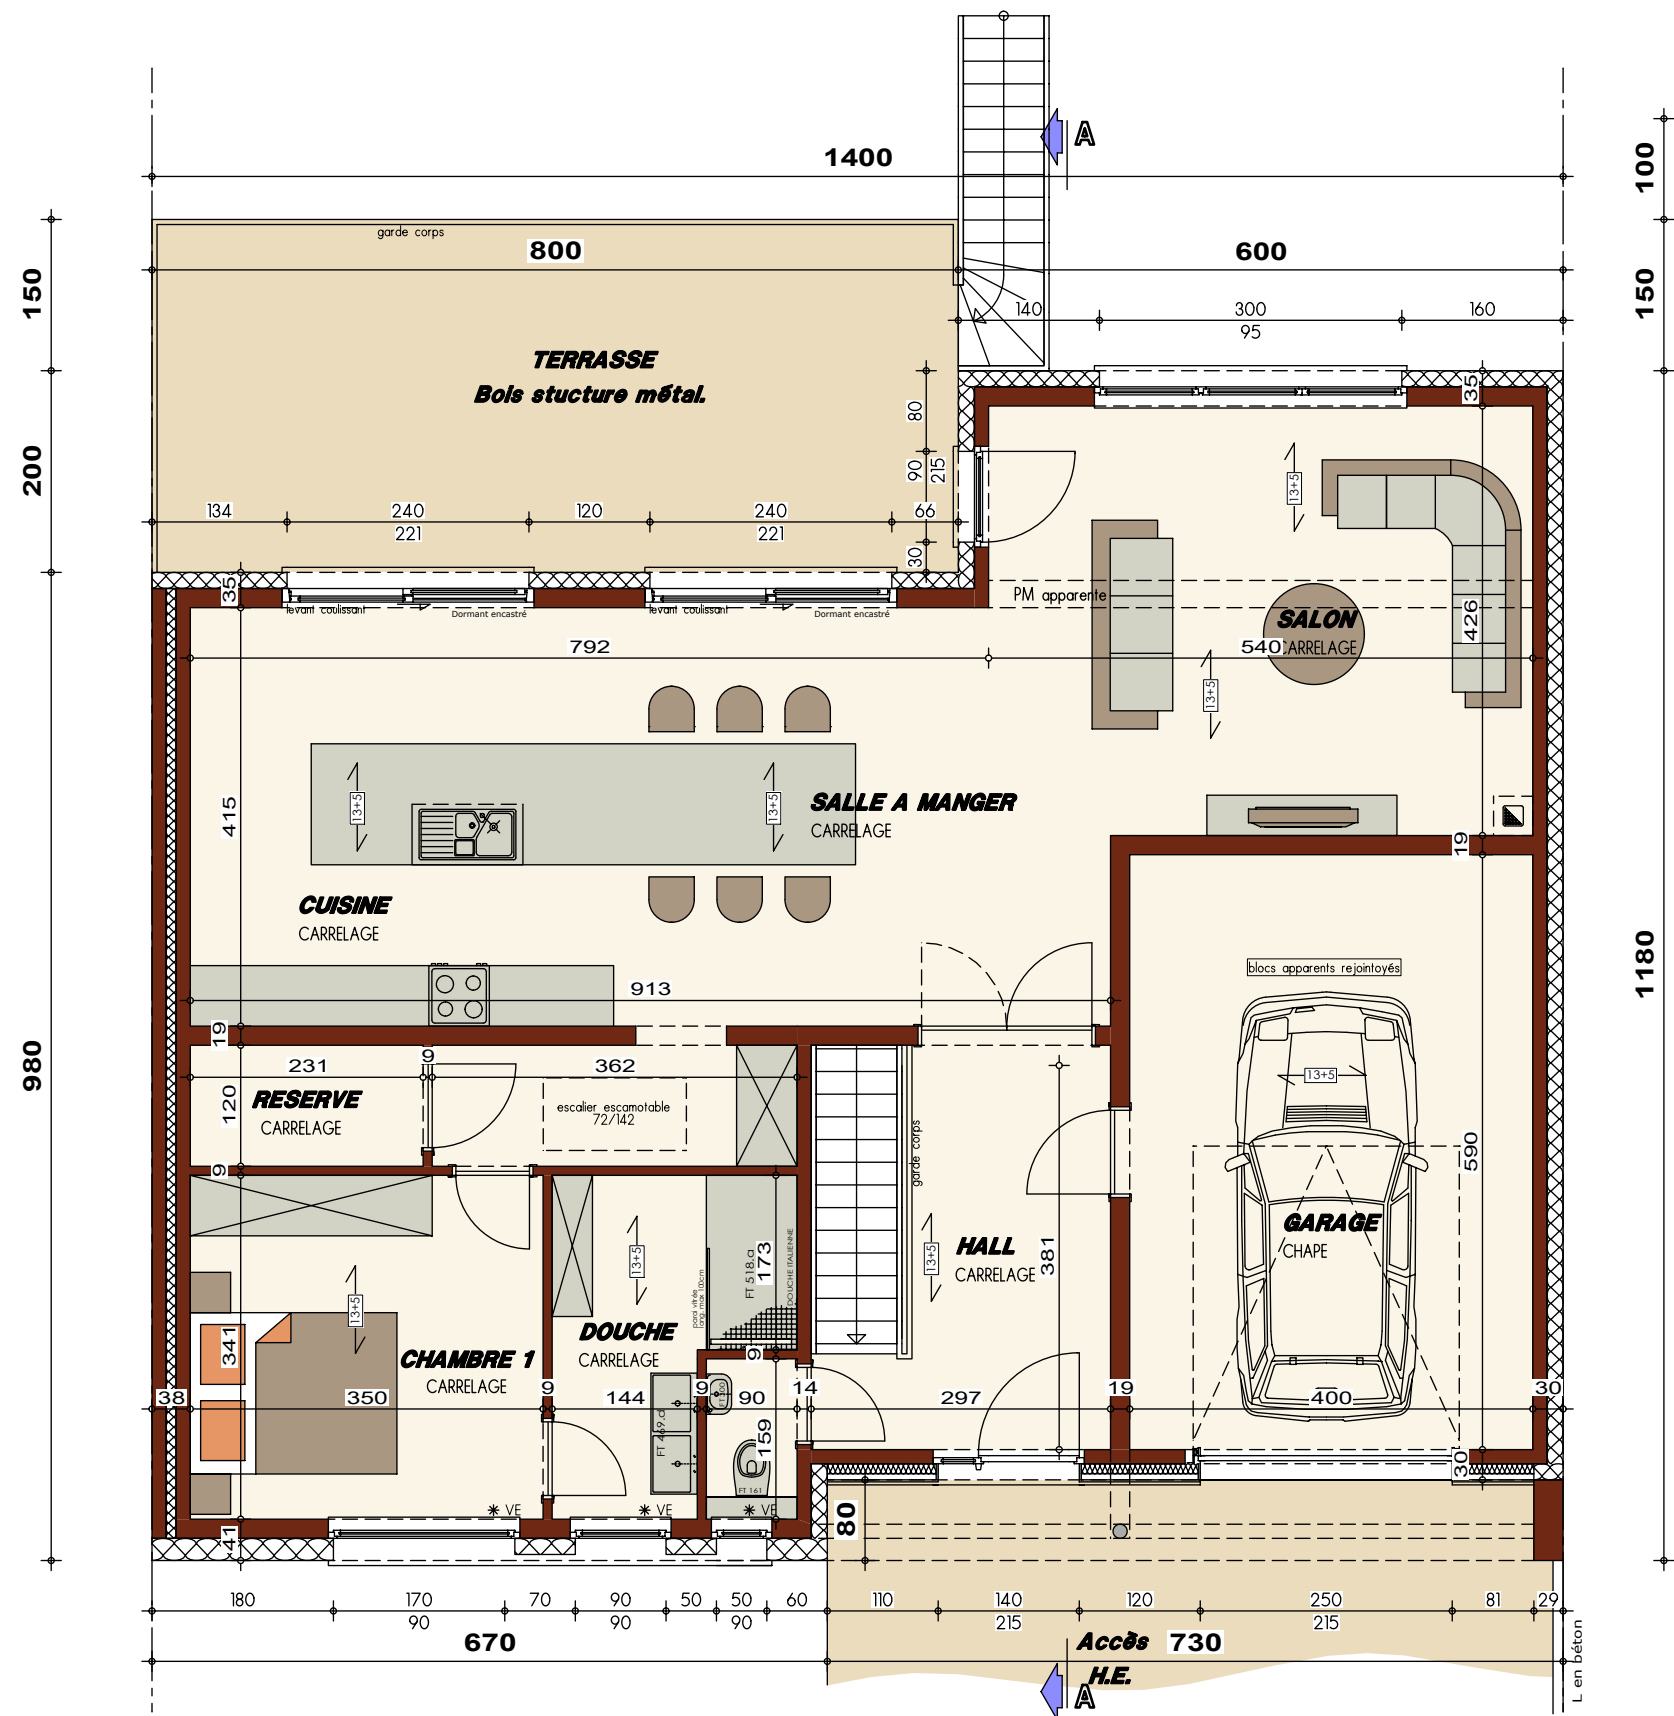


PLAN REZ-DE-CHAUSSEE

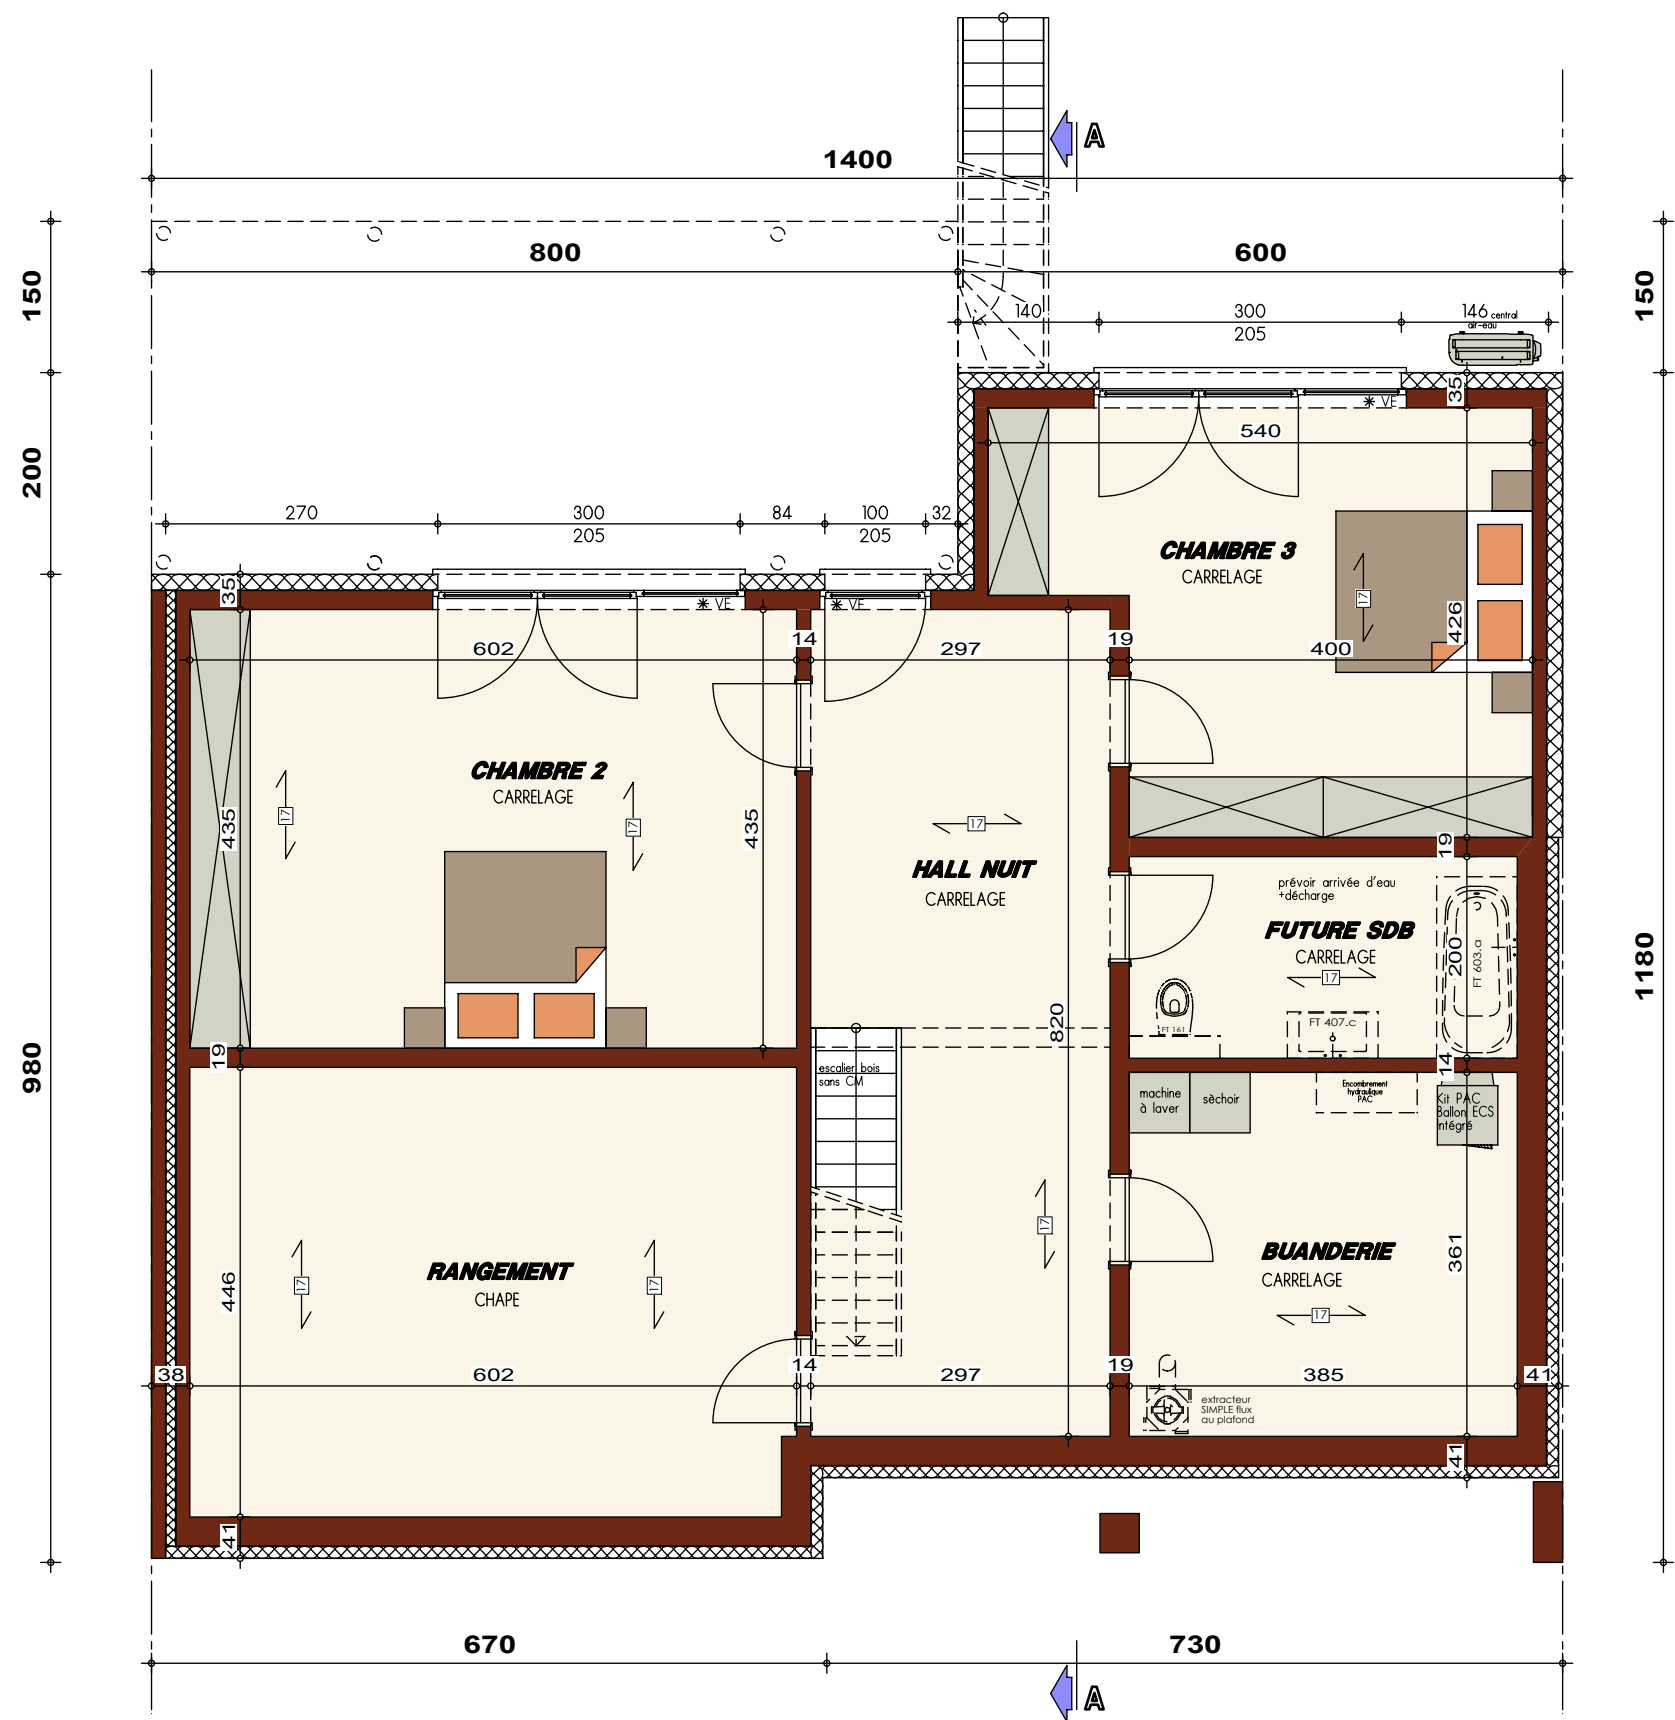

PLAN REZ-DE-JARDIN

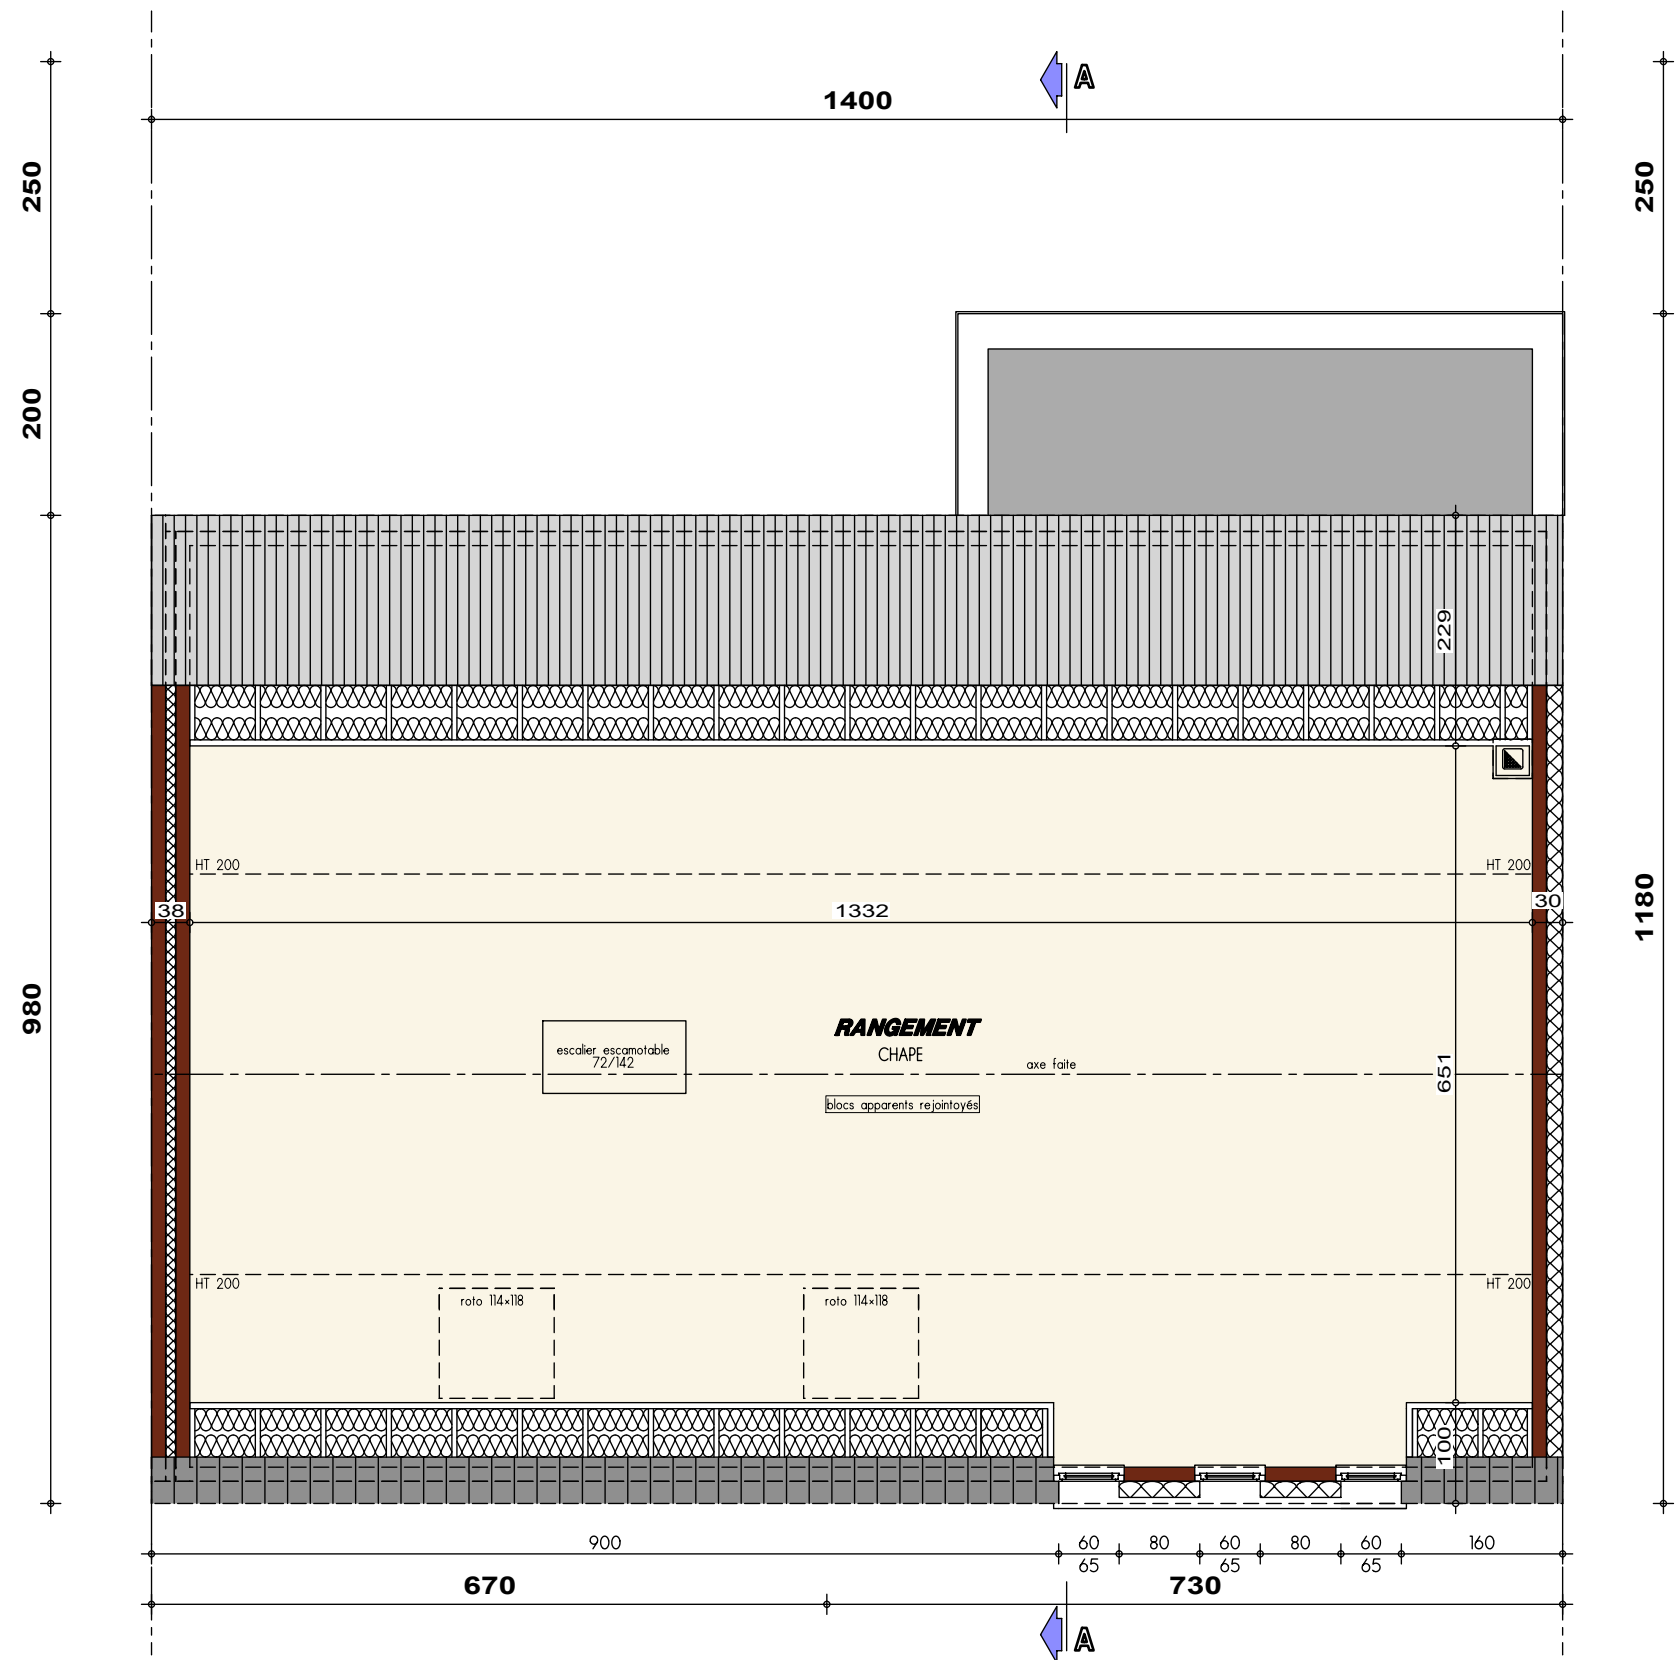


PLAN COMBLES

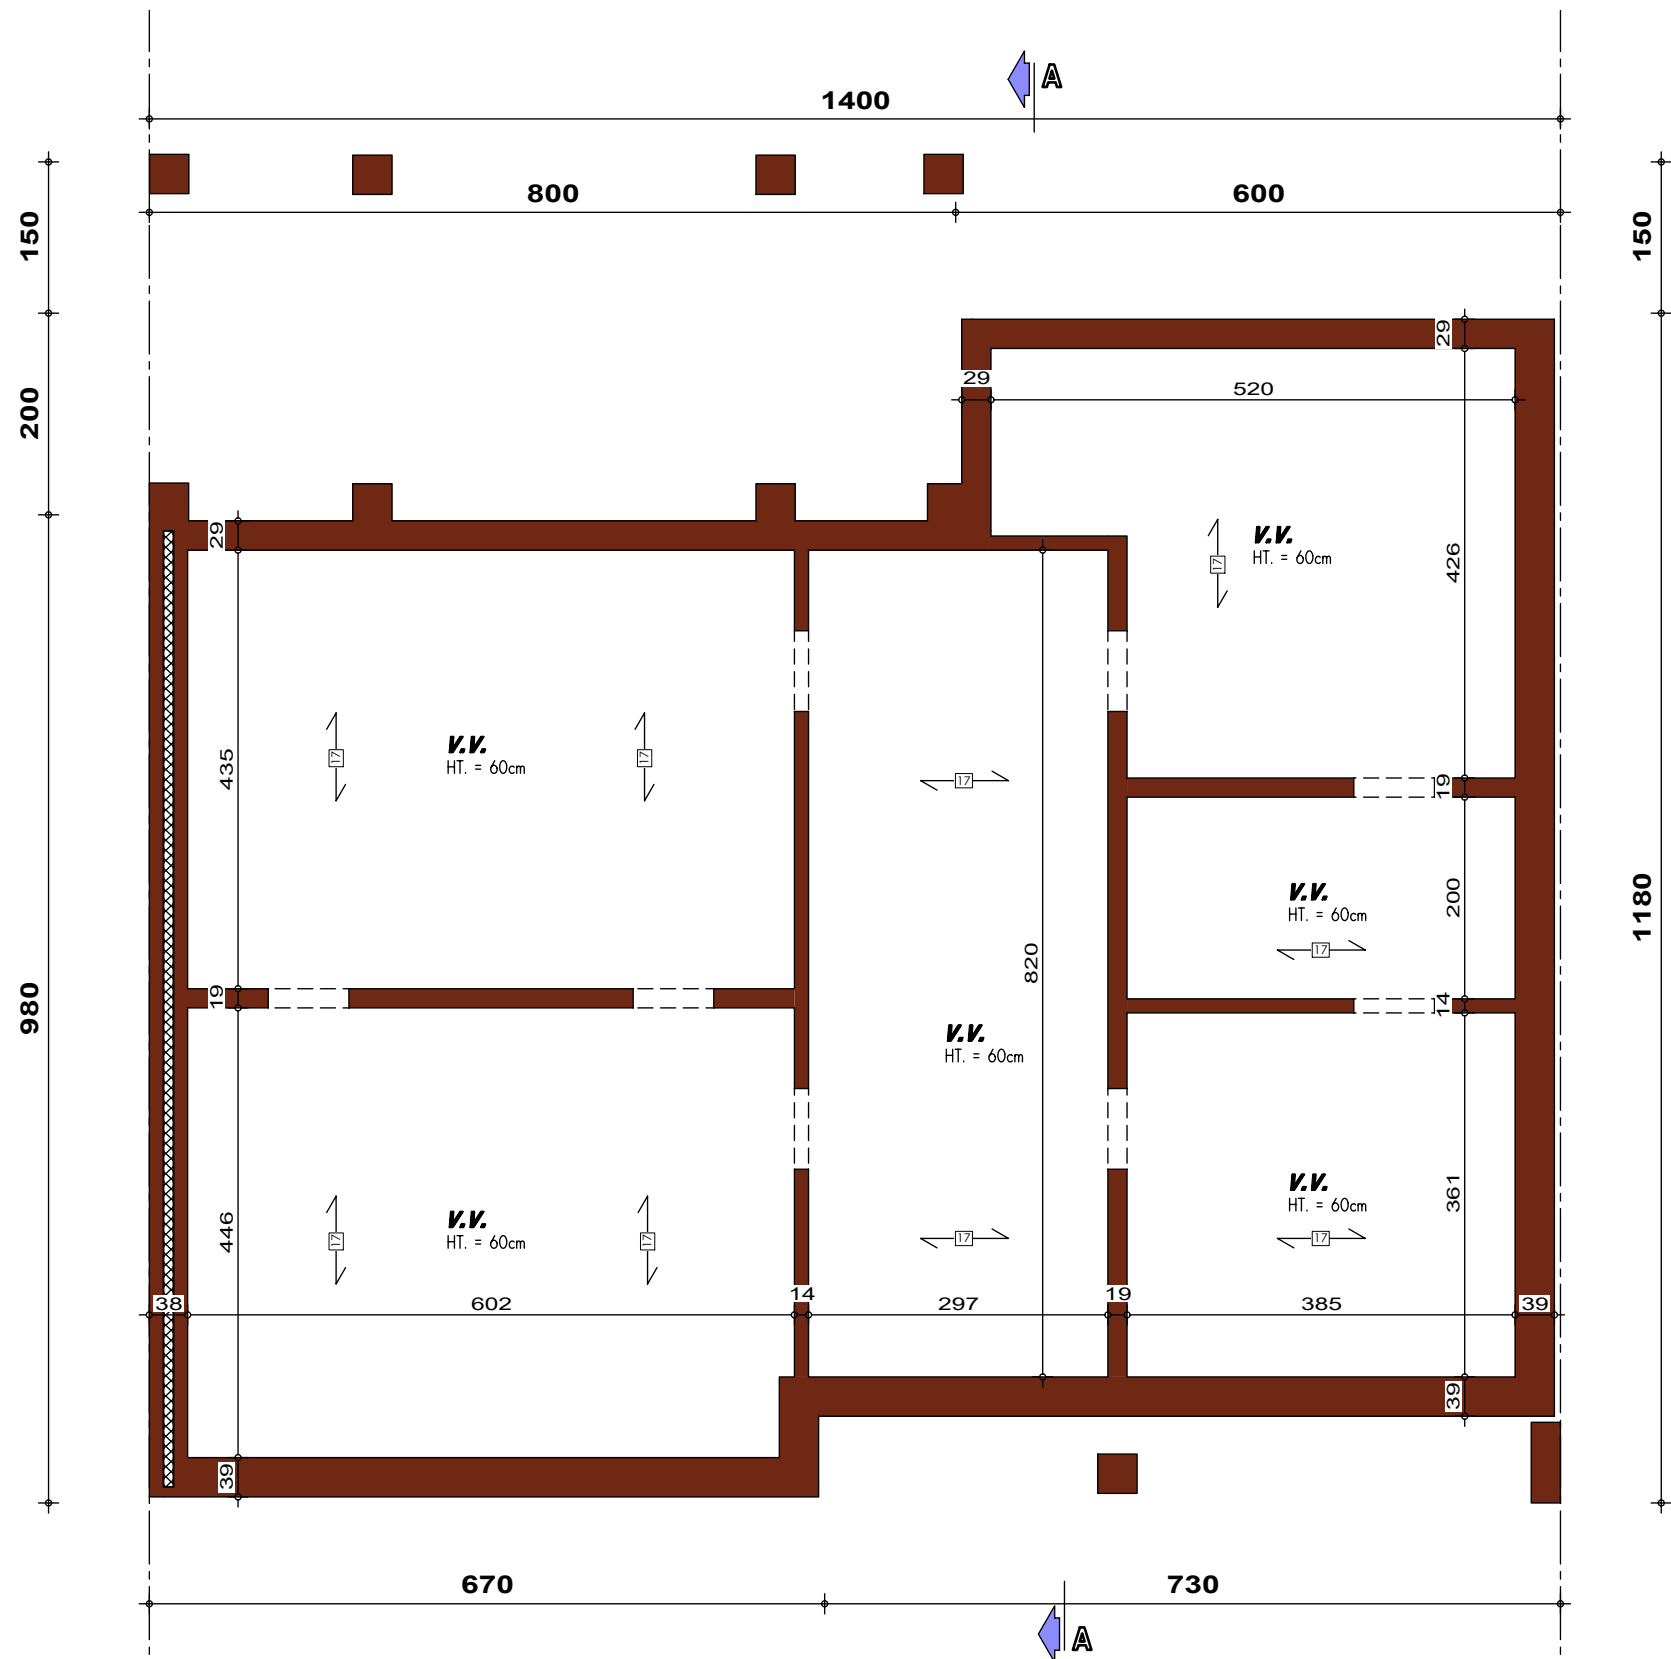


PLAN SOUS-SOL




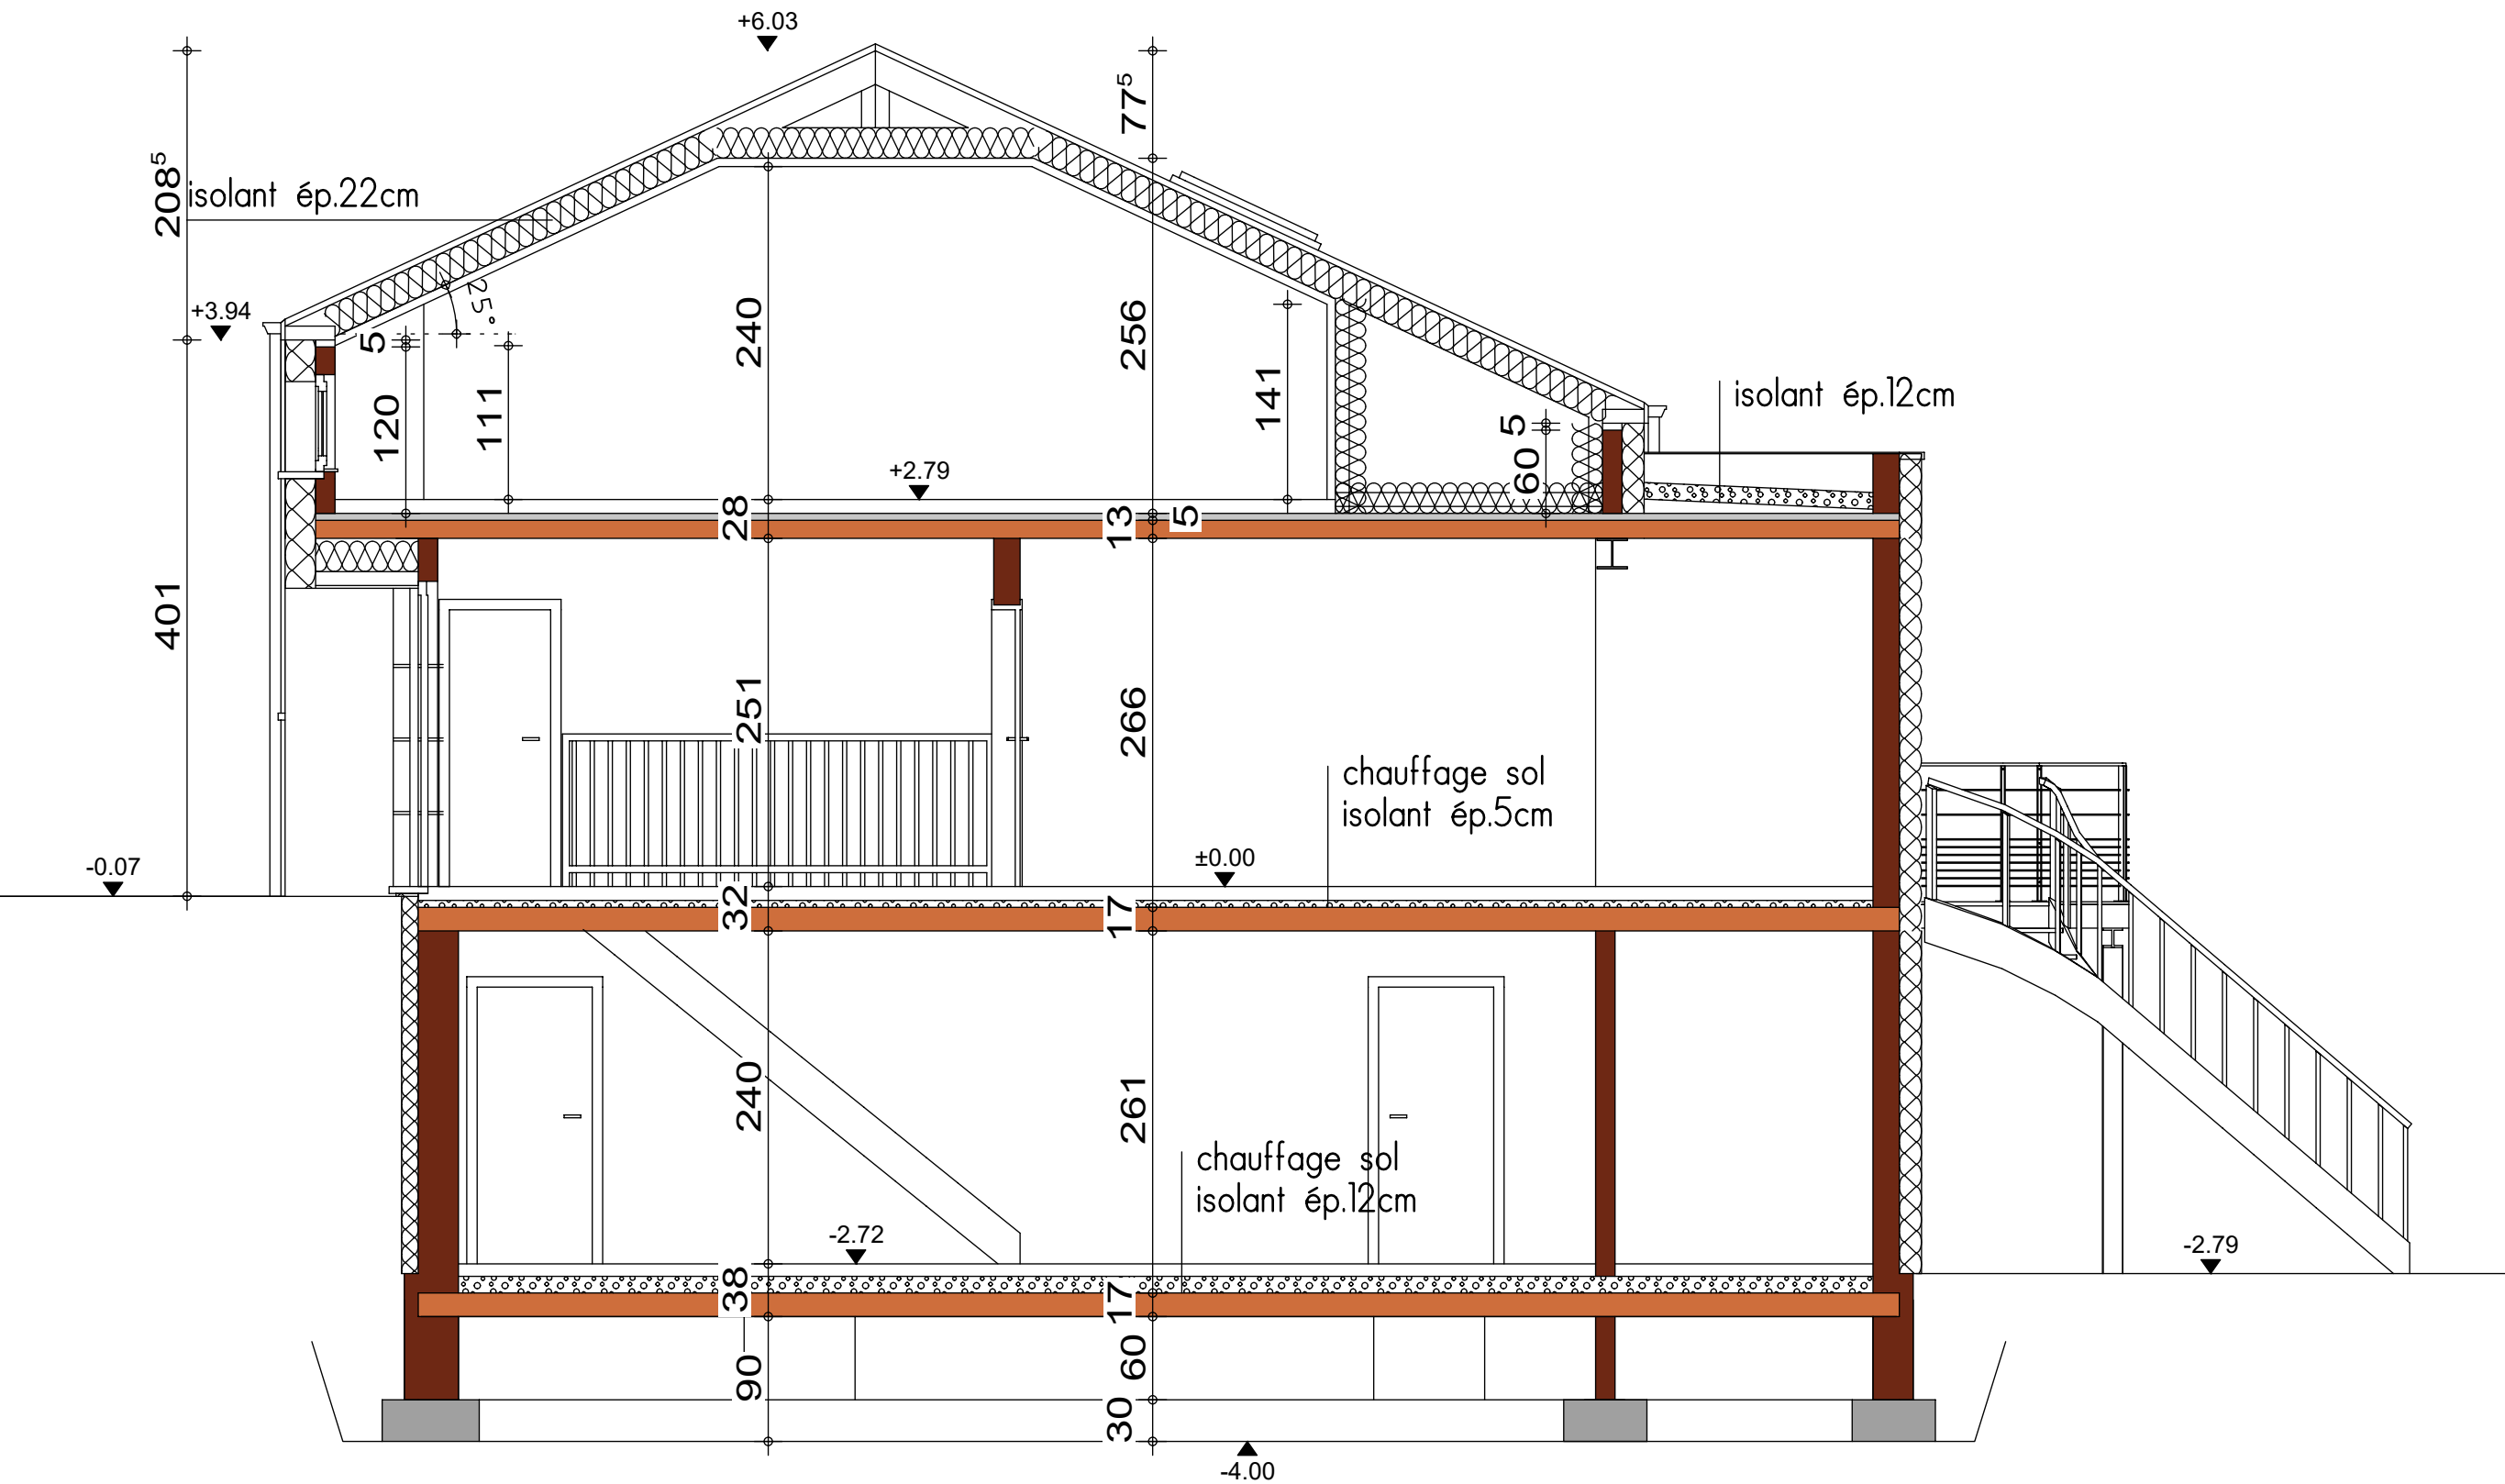

COUPE AA

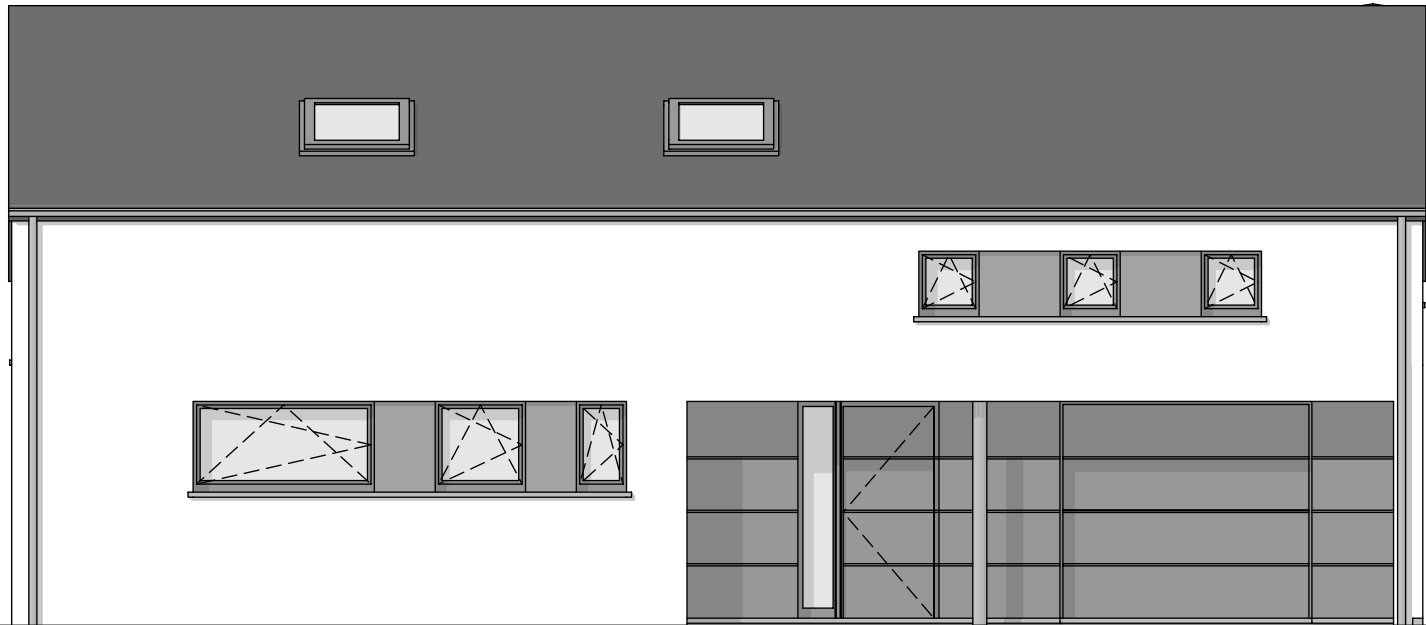

FACADE AVANT

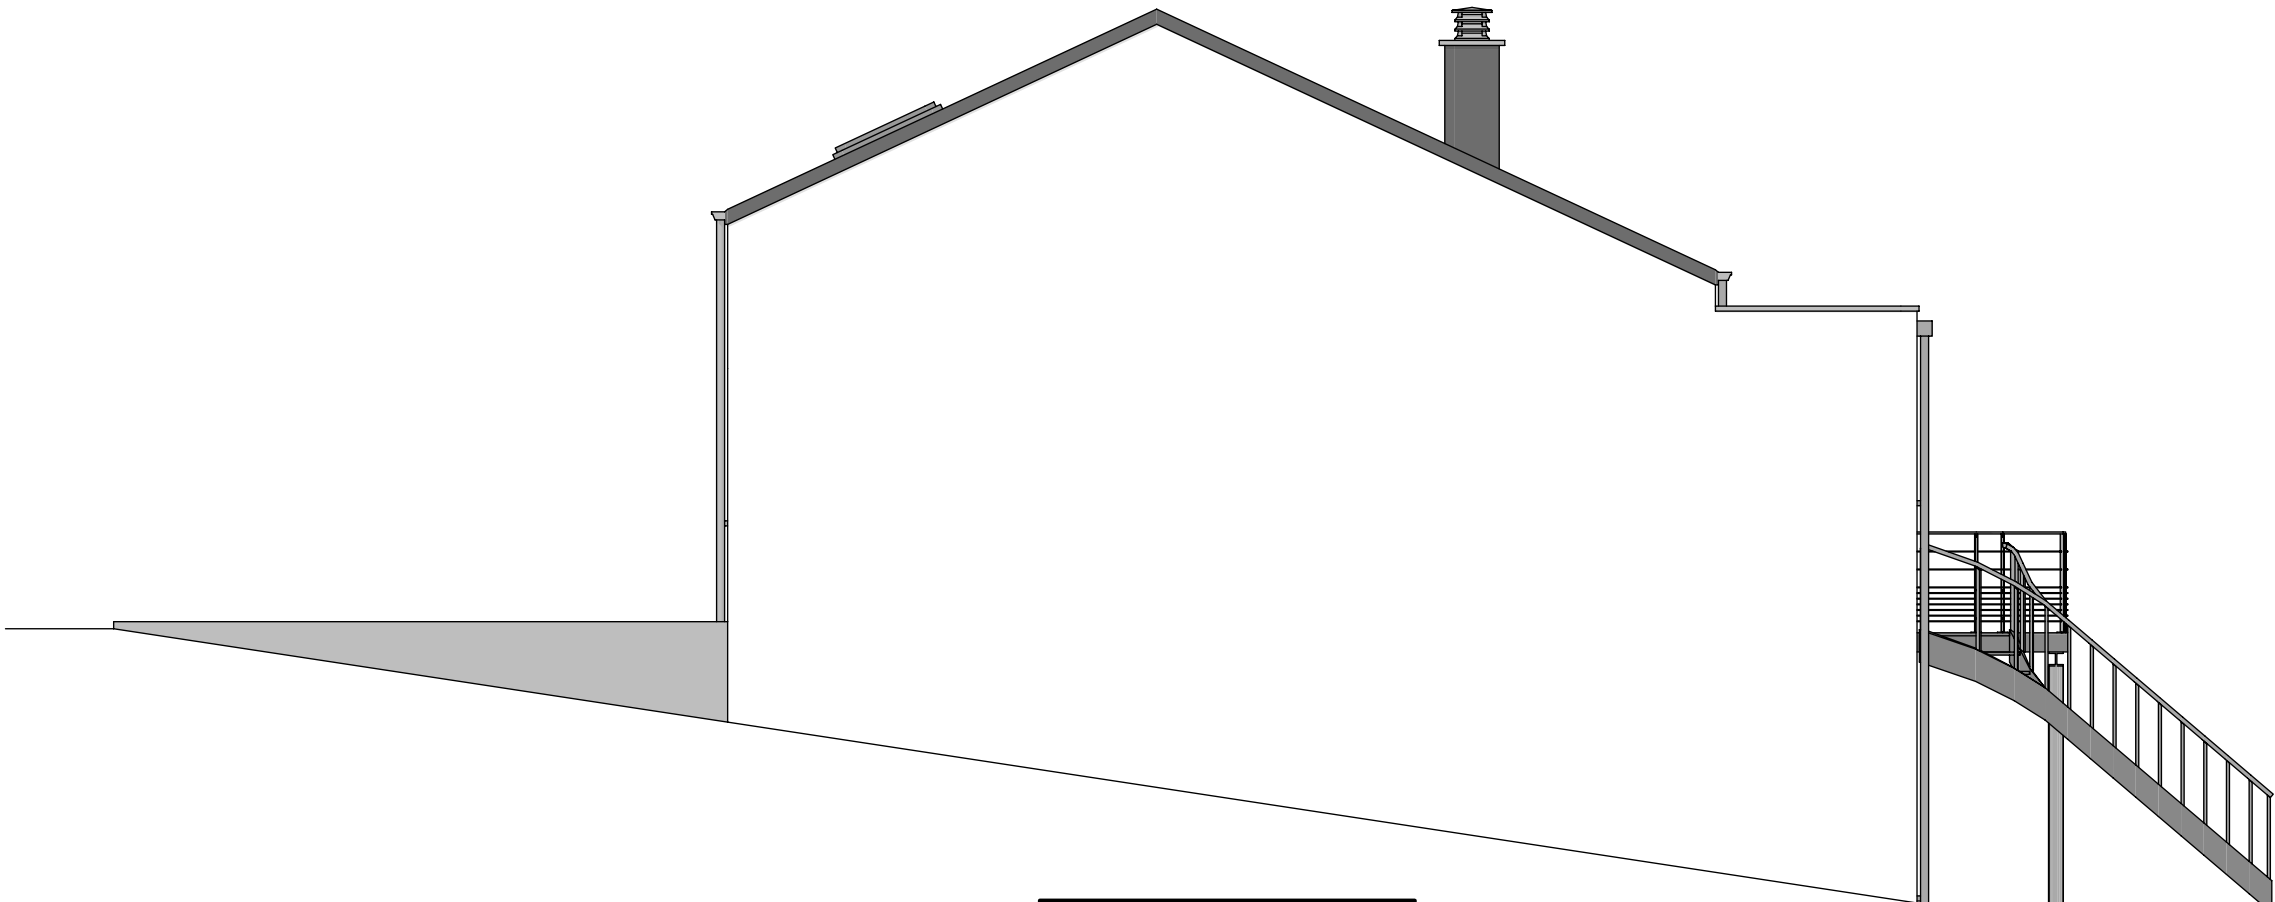


PIGNON DROIT







FACADE ARRIERE

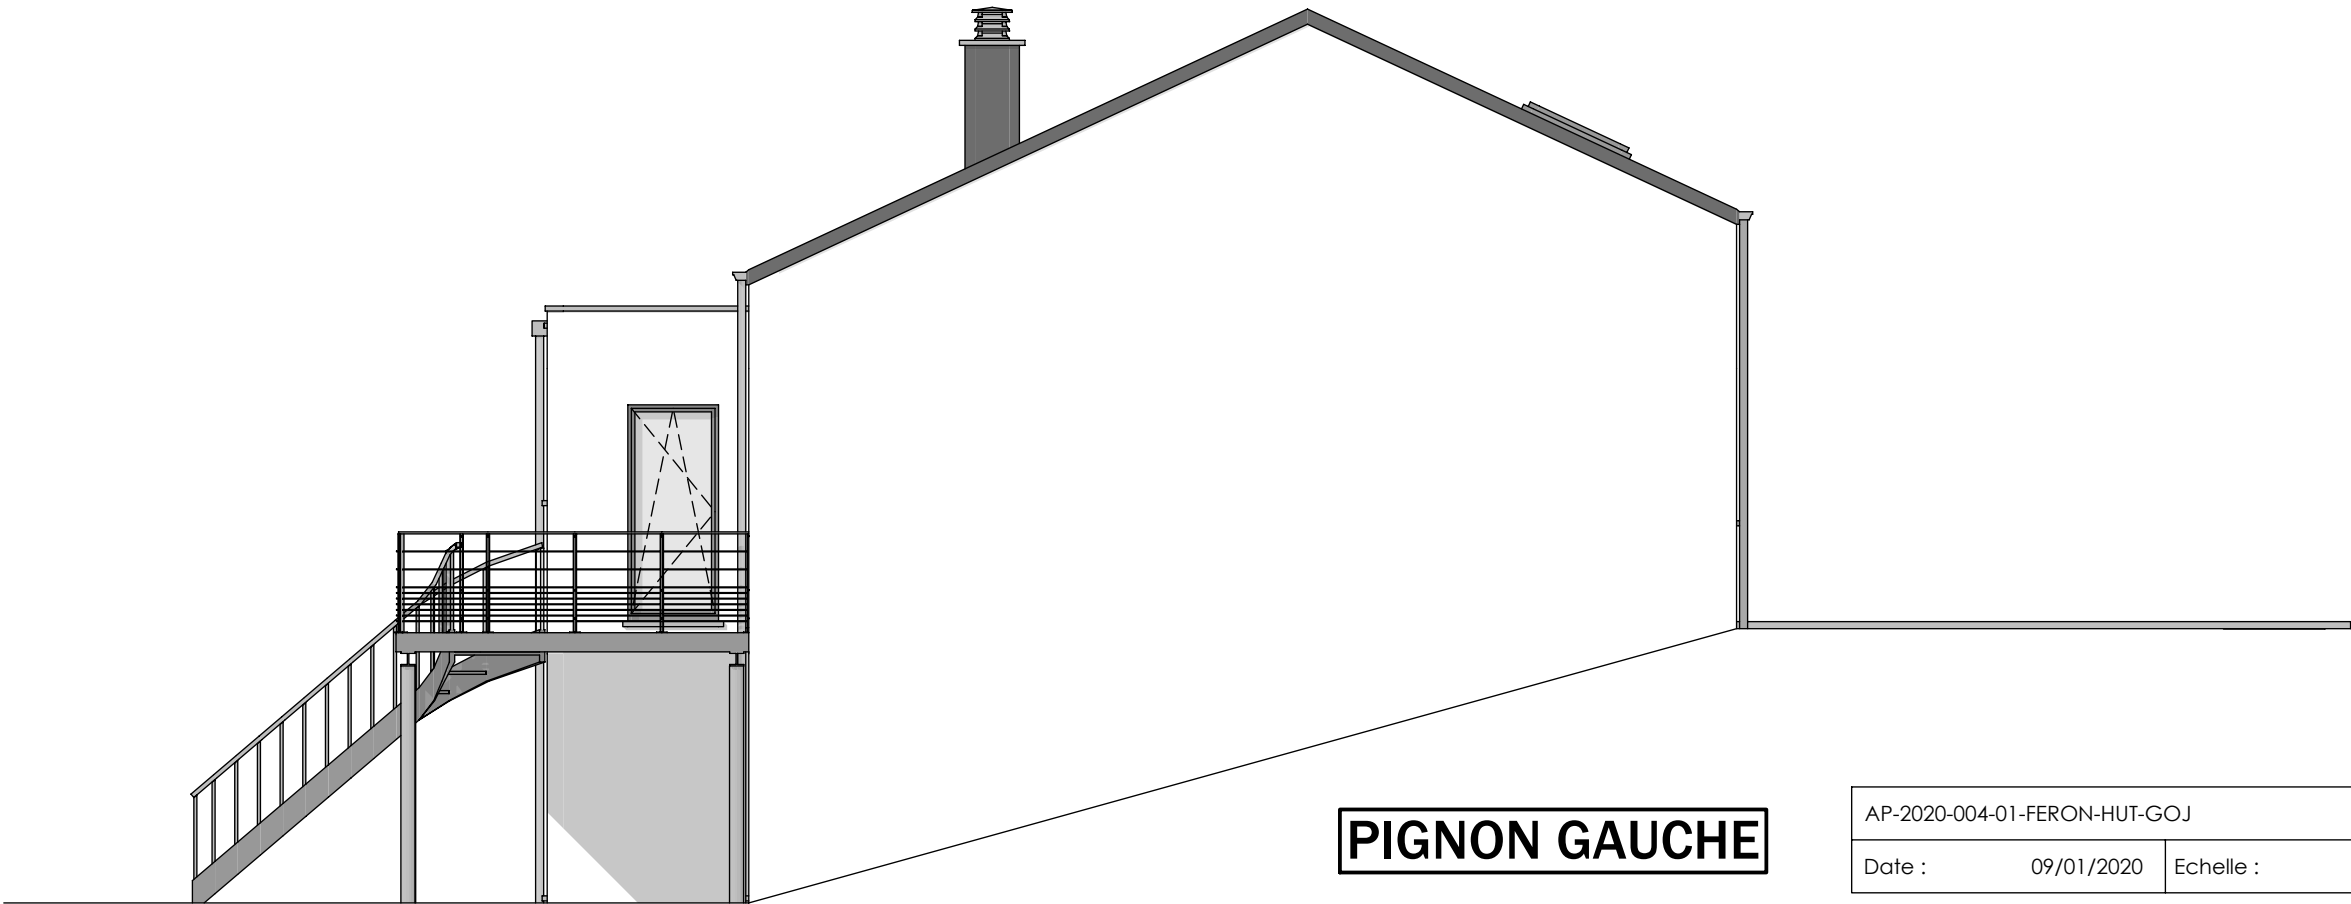

PIGNON GAUCHE

