




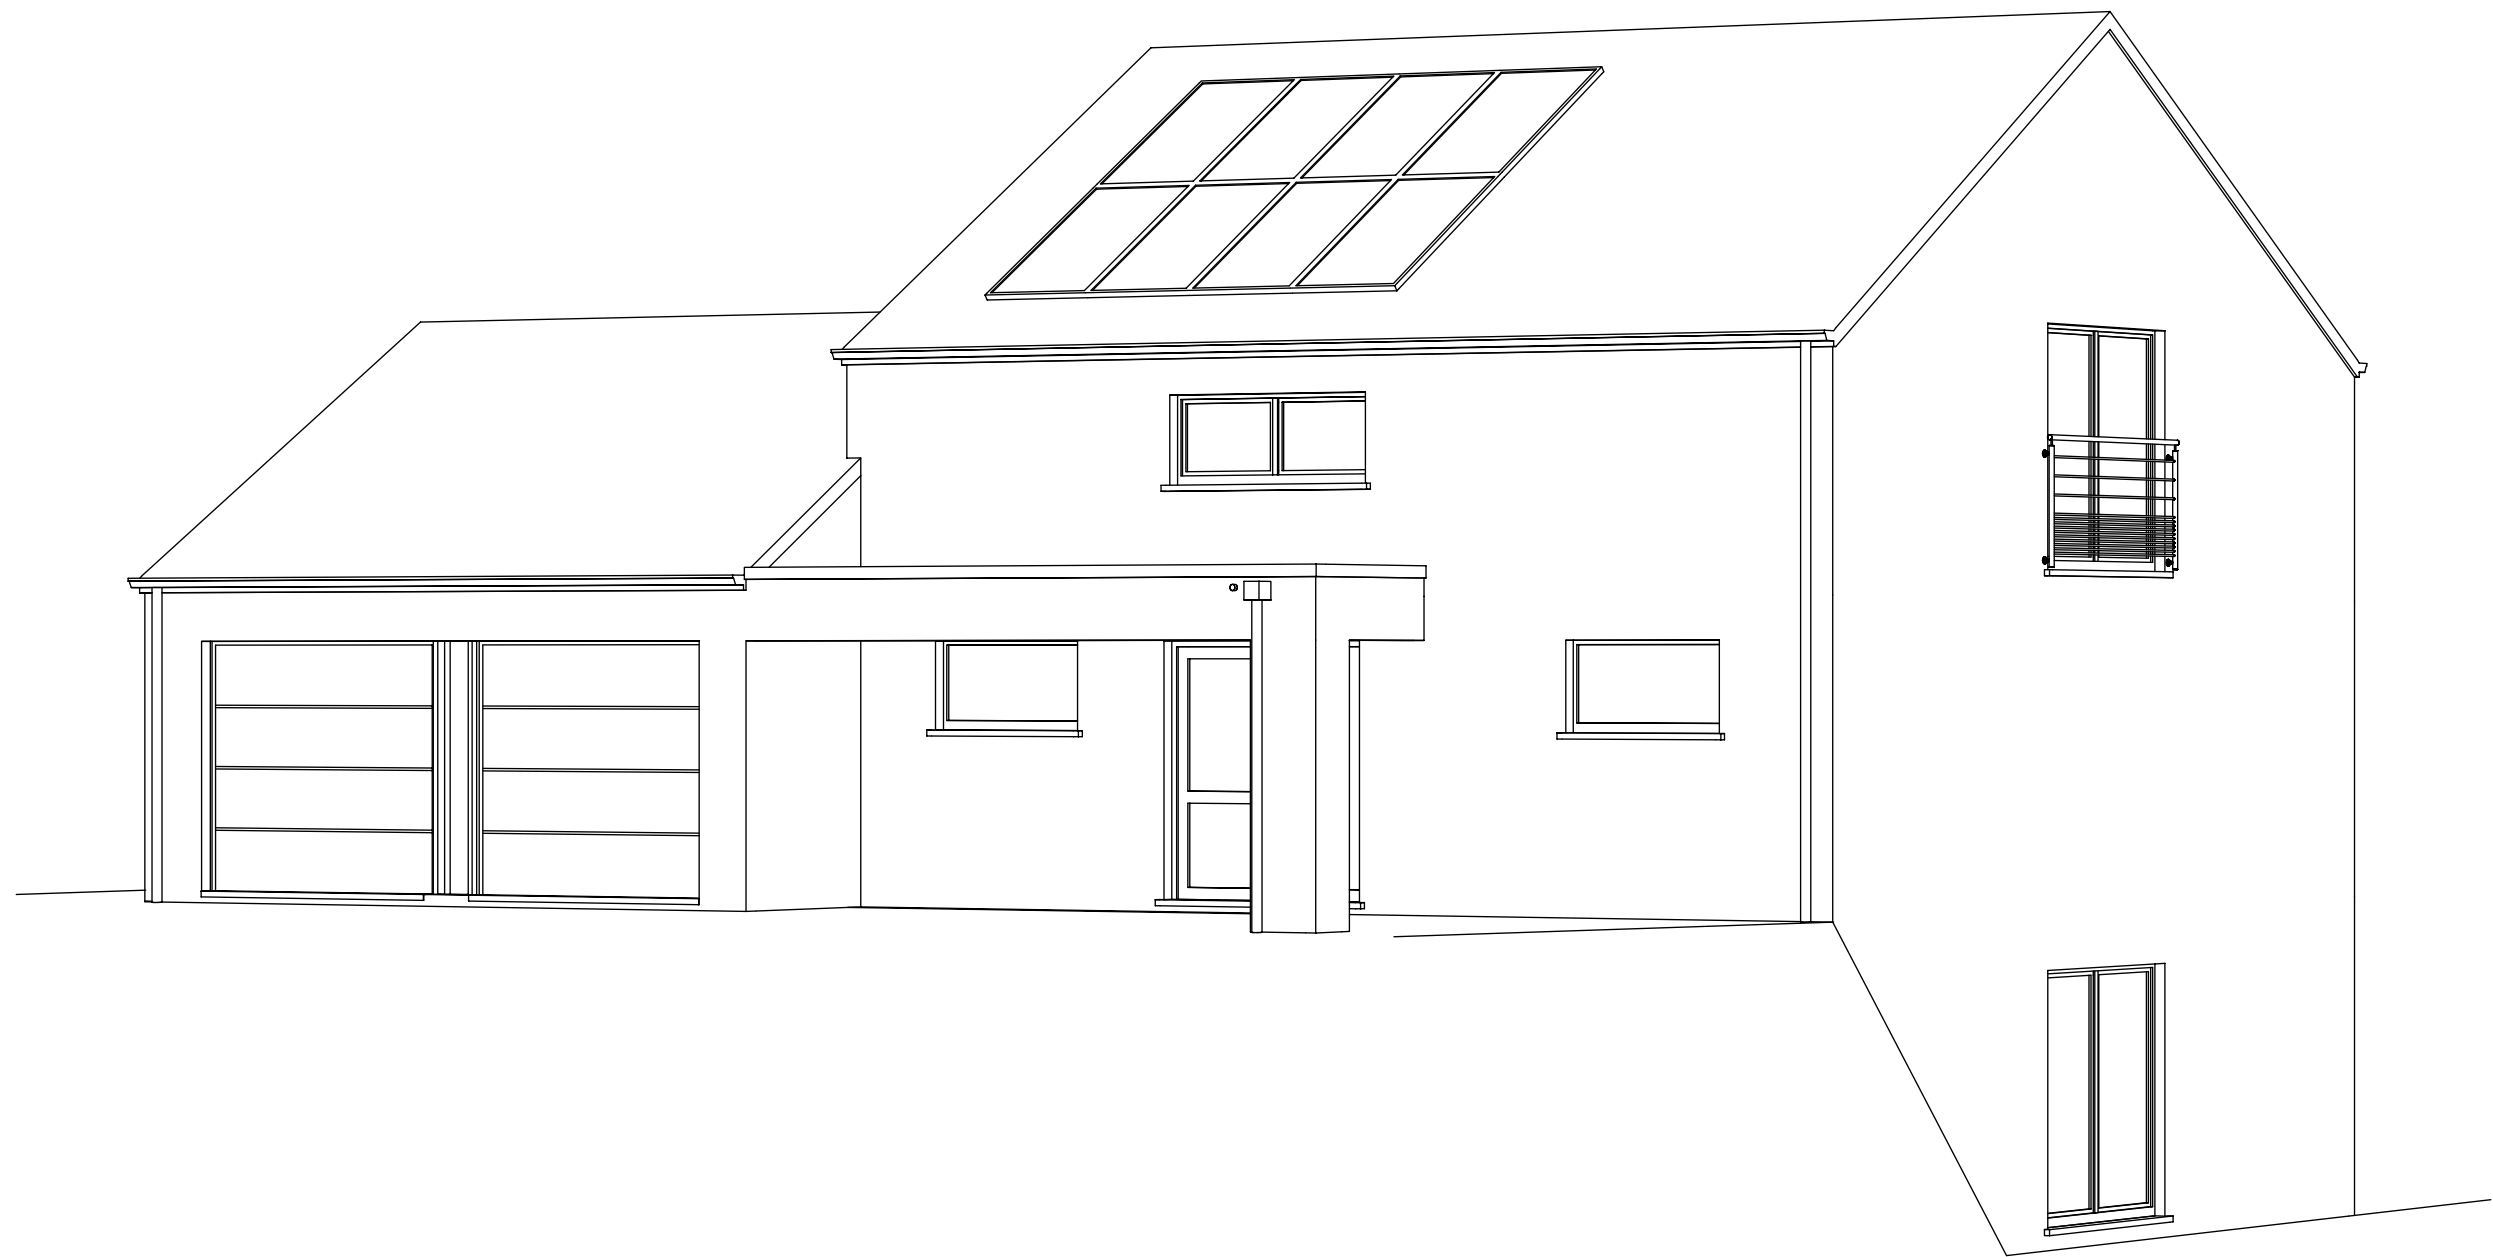

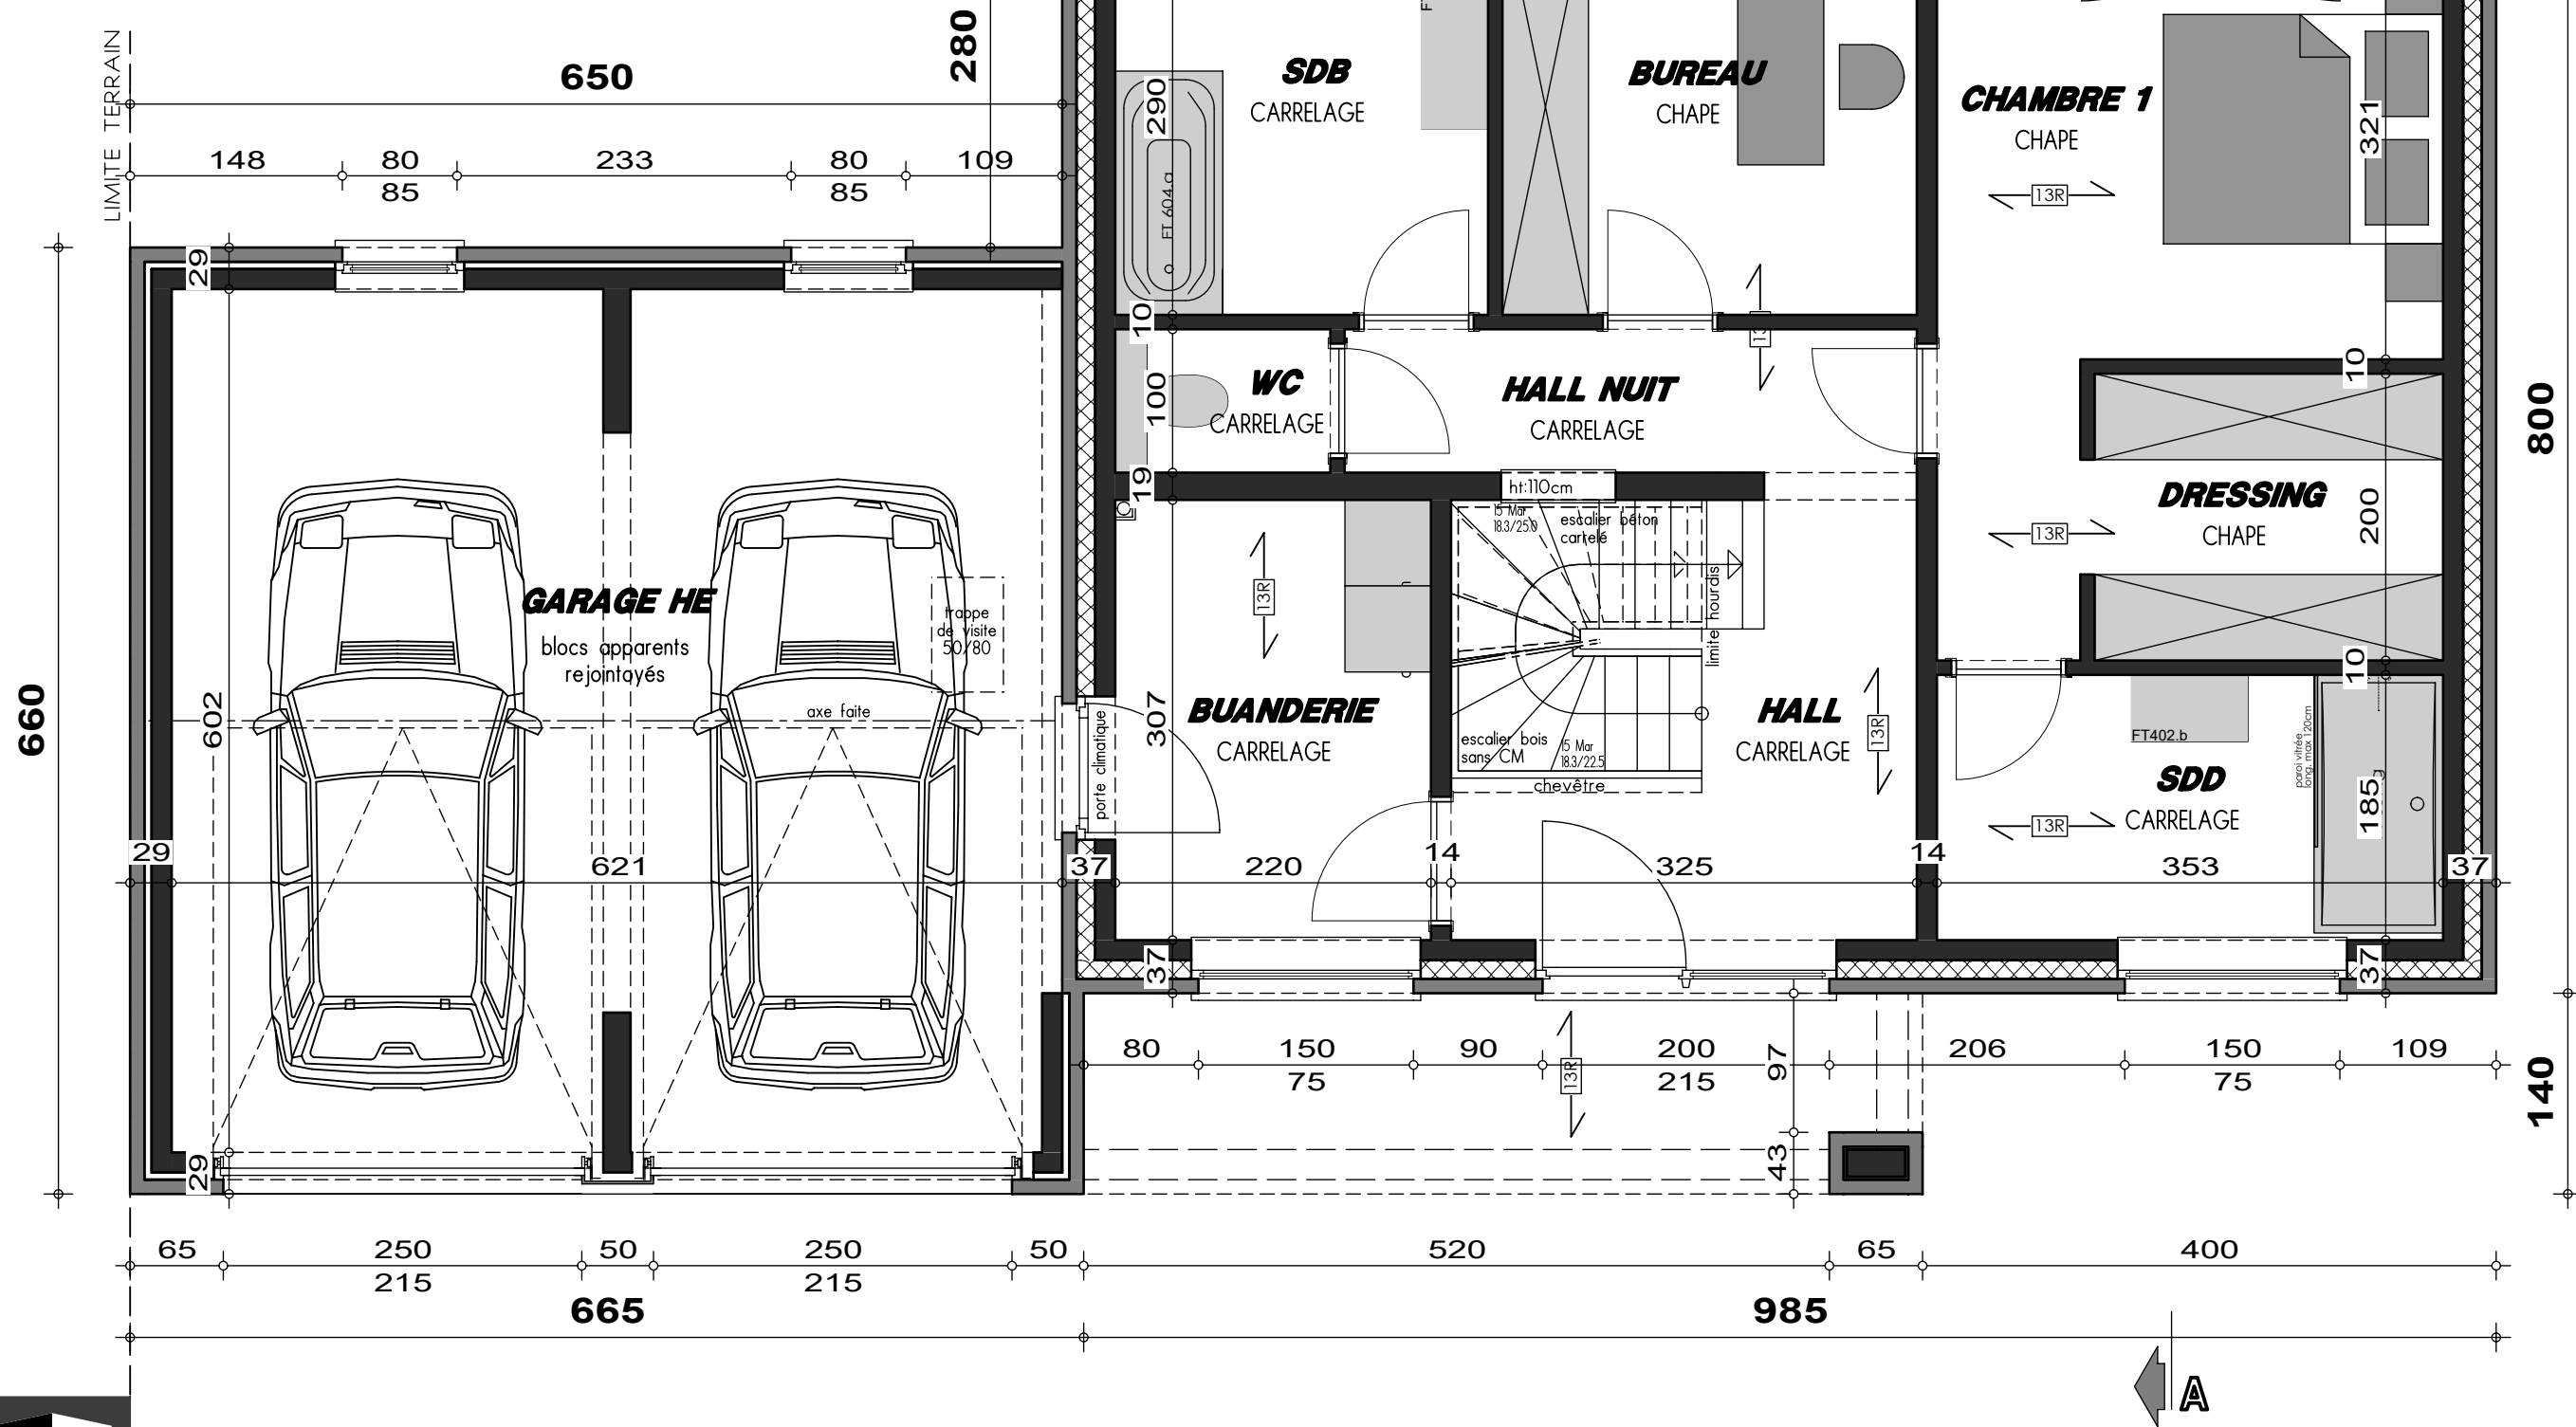


PLAN REZ-DE-CHAUSSEE

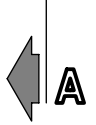



Date :	14/06/2021	Echelle :	1/50
--------	------------	-----------	------

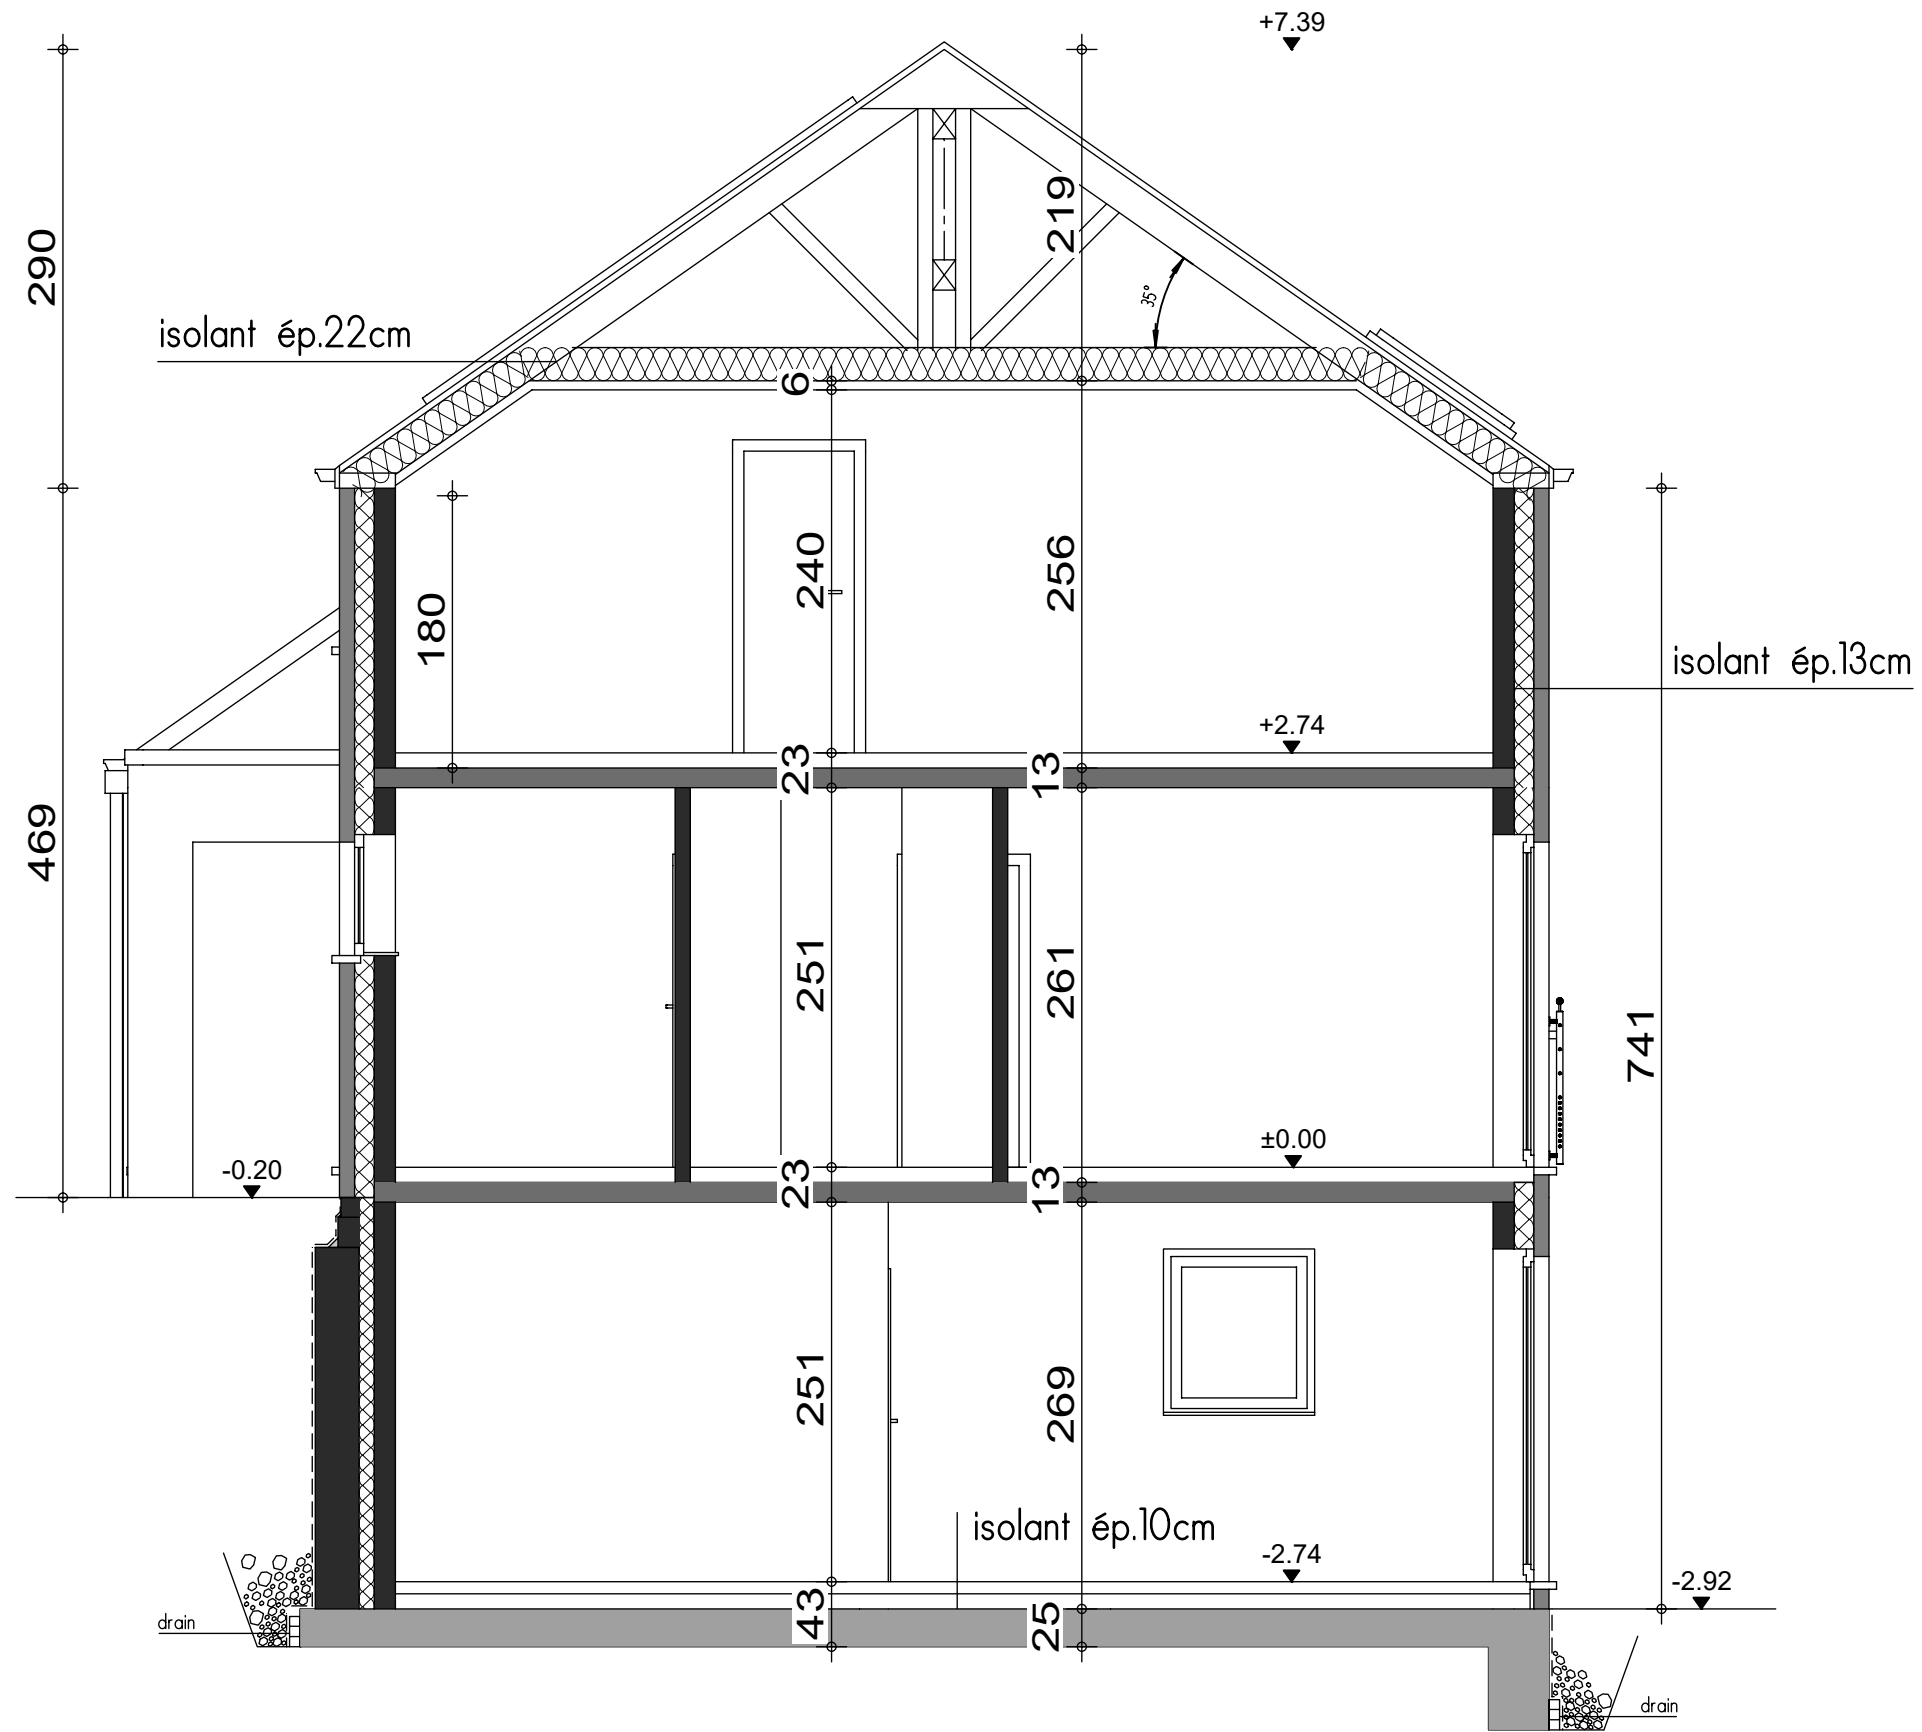

COUPE AA



LIMITE TERRAIN




FACADE AVANT




PIGNON DROIT



Date :	14/06/2021	Echelle :	1/75
--------	------------	-----------	------

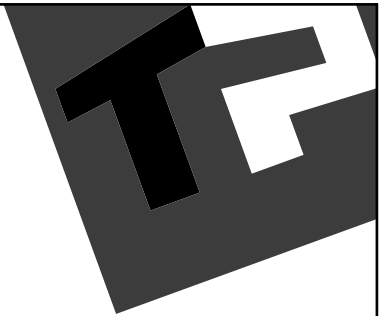

FACADE ARRIERE

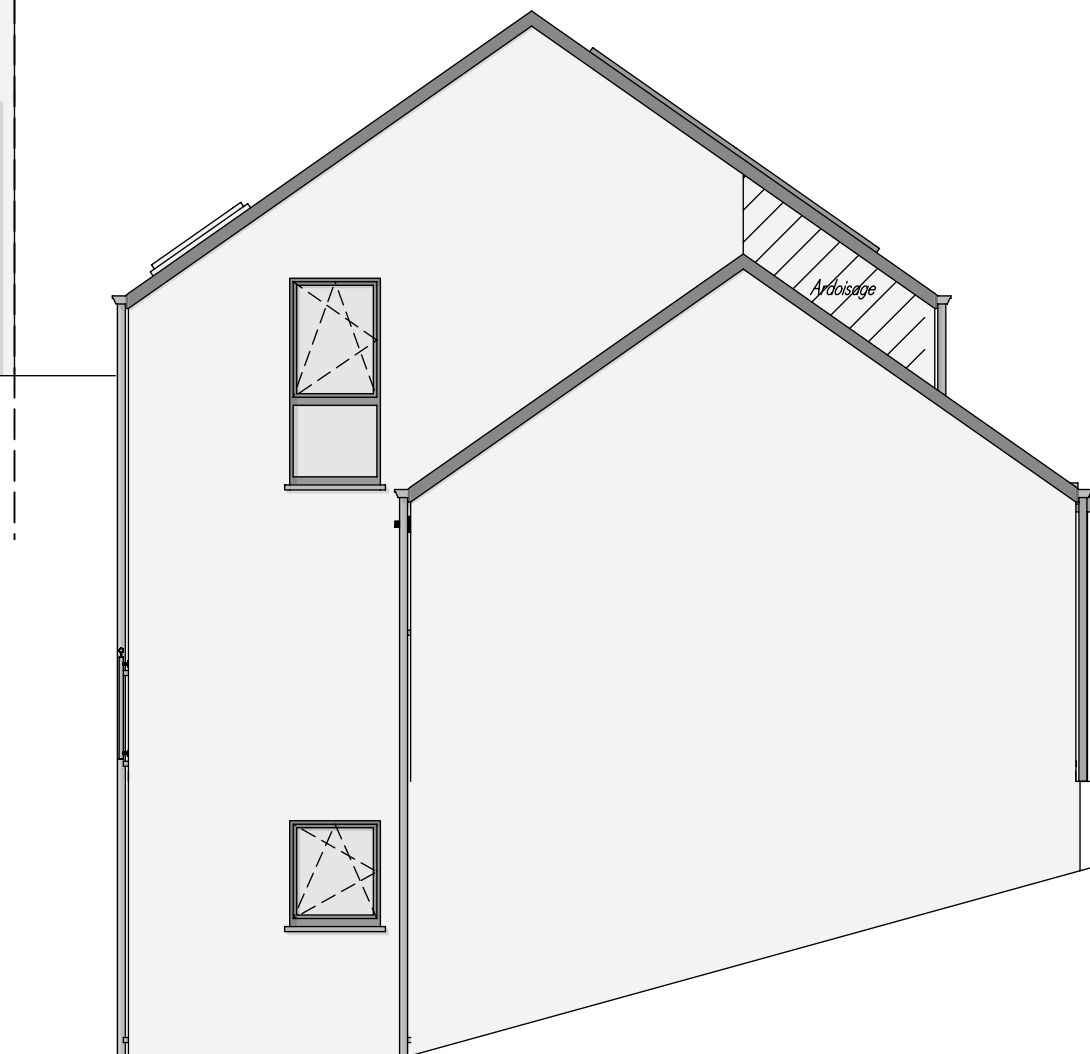

PIGNON GAUCHE