

Mr & Mme Feuillet-Cortvrint

Projet de construction d'une habitation à ISIERES



Image à titre d'illustration, non contractuelle.



Le présent projet reste la propriété de la S.A. THOMAS & PIRON. Il est protégé par la législation en matière de création et ne peut en aucun cas faire l'objet d'une copie même partielle sans l'autorisation de l'auteur.



PERSPECTIVE

AP-250458-01-FEUILLET-PPA-VACH

Date : 17/10/2025

Echelle :

Mr & Mme Feuillet-Cortvrint

Projet de construction d'une habitation à ISIERES



Image à titre d'illustration, non contractuelle.



Le présent projet reste la propriété de la S.A. THOMAS & PIRON. Il est protégé par la législation en matière de création et ne peut en aucun cas faire l'objet d'une copie même partielle sans l'autorisation de l'auteur.



PERSPECTIVE

AP-250458-01-FEUILLET-PPA-VACH	
Date :	17/10/2025
Echelle :	

Mr & Mme Feuillet-Cortvrint

Projet de construction d'une habitation à ISIERES

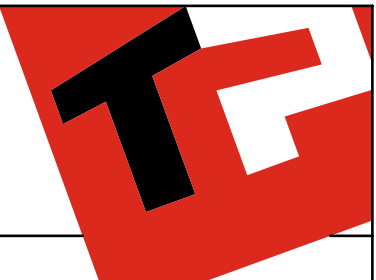


Image à titre d'illustration, non contractuelle.



Le présent projet reste la propriété de la S.A. THOMAS & PIRON. Il est protégé par la législation en matière de création et ne peut en aucun cas faire l'objet d'une copie même partielle sans l'autorisation de l'auteur.



PERSPECTIVE

AP-250458-01-FEUILLET-PPA-VACH	
Date :	17/10/2025
Echelle :	

Mr & Mme Feuillet-Cortvrint

Projet de construction d'une habitation à ISIERES



Image à titre d'illustration, non contractuelle.



Le présent projet reste la propriété de la S.A. THOMAS & PIRON. Il est protégé par la législation en matière de création et ne peut en aucun cas faire l'objet d'une copie même partielle sans l'autorisation de l'auteur.



PERSPECTIVE


AP-250458-01-FEUILLET-PPA-VACH

Date : 17/10/2025

Echelle :

Mr & Mme Feuillet-Cortvrint

Projet de construction d'une habitation à ISIERES

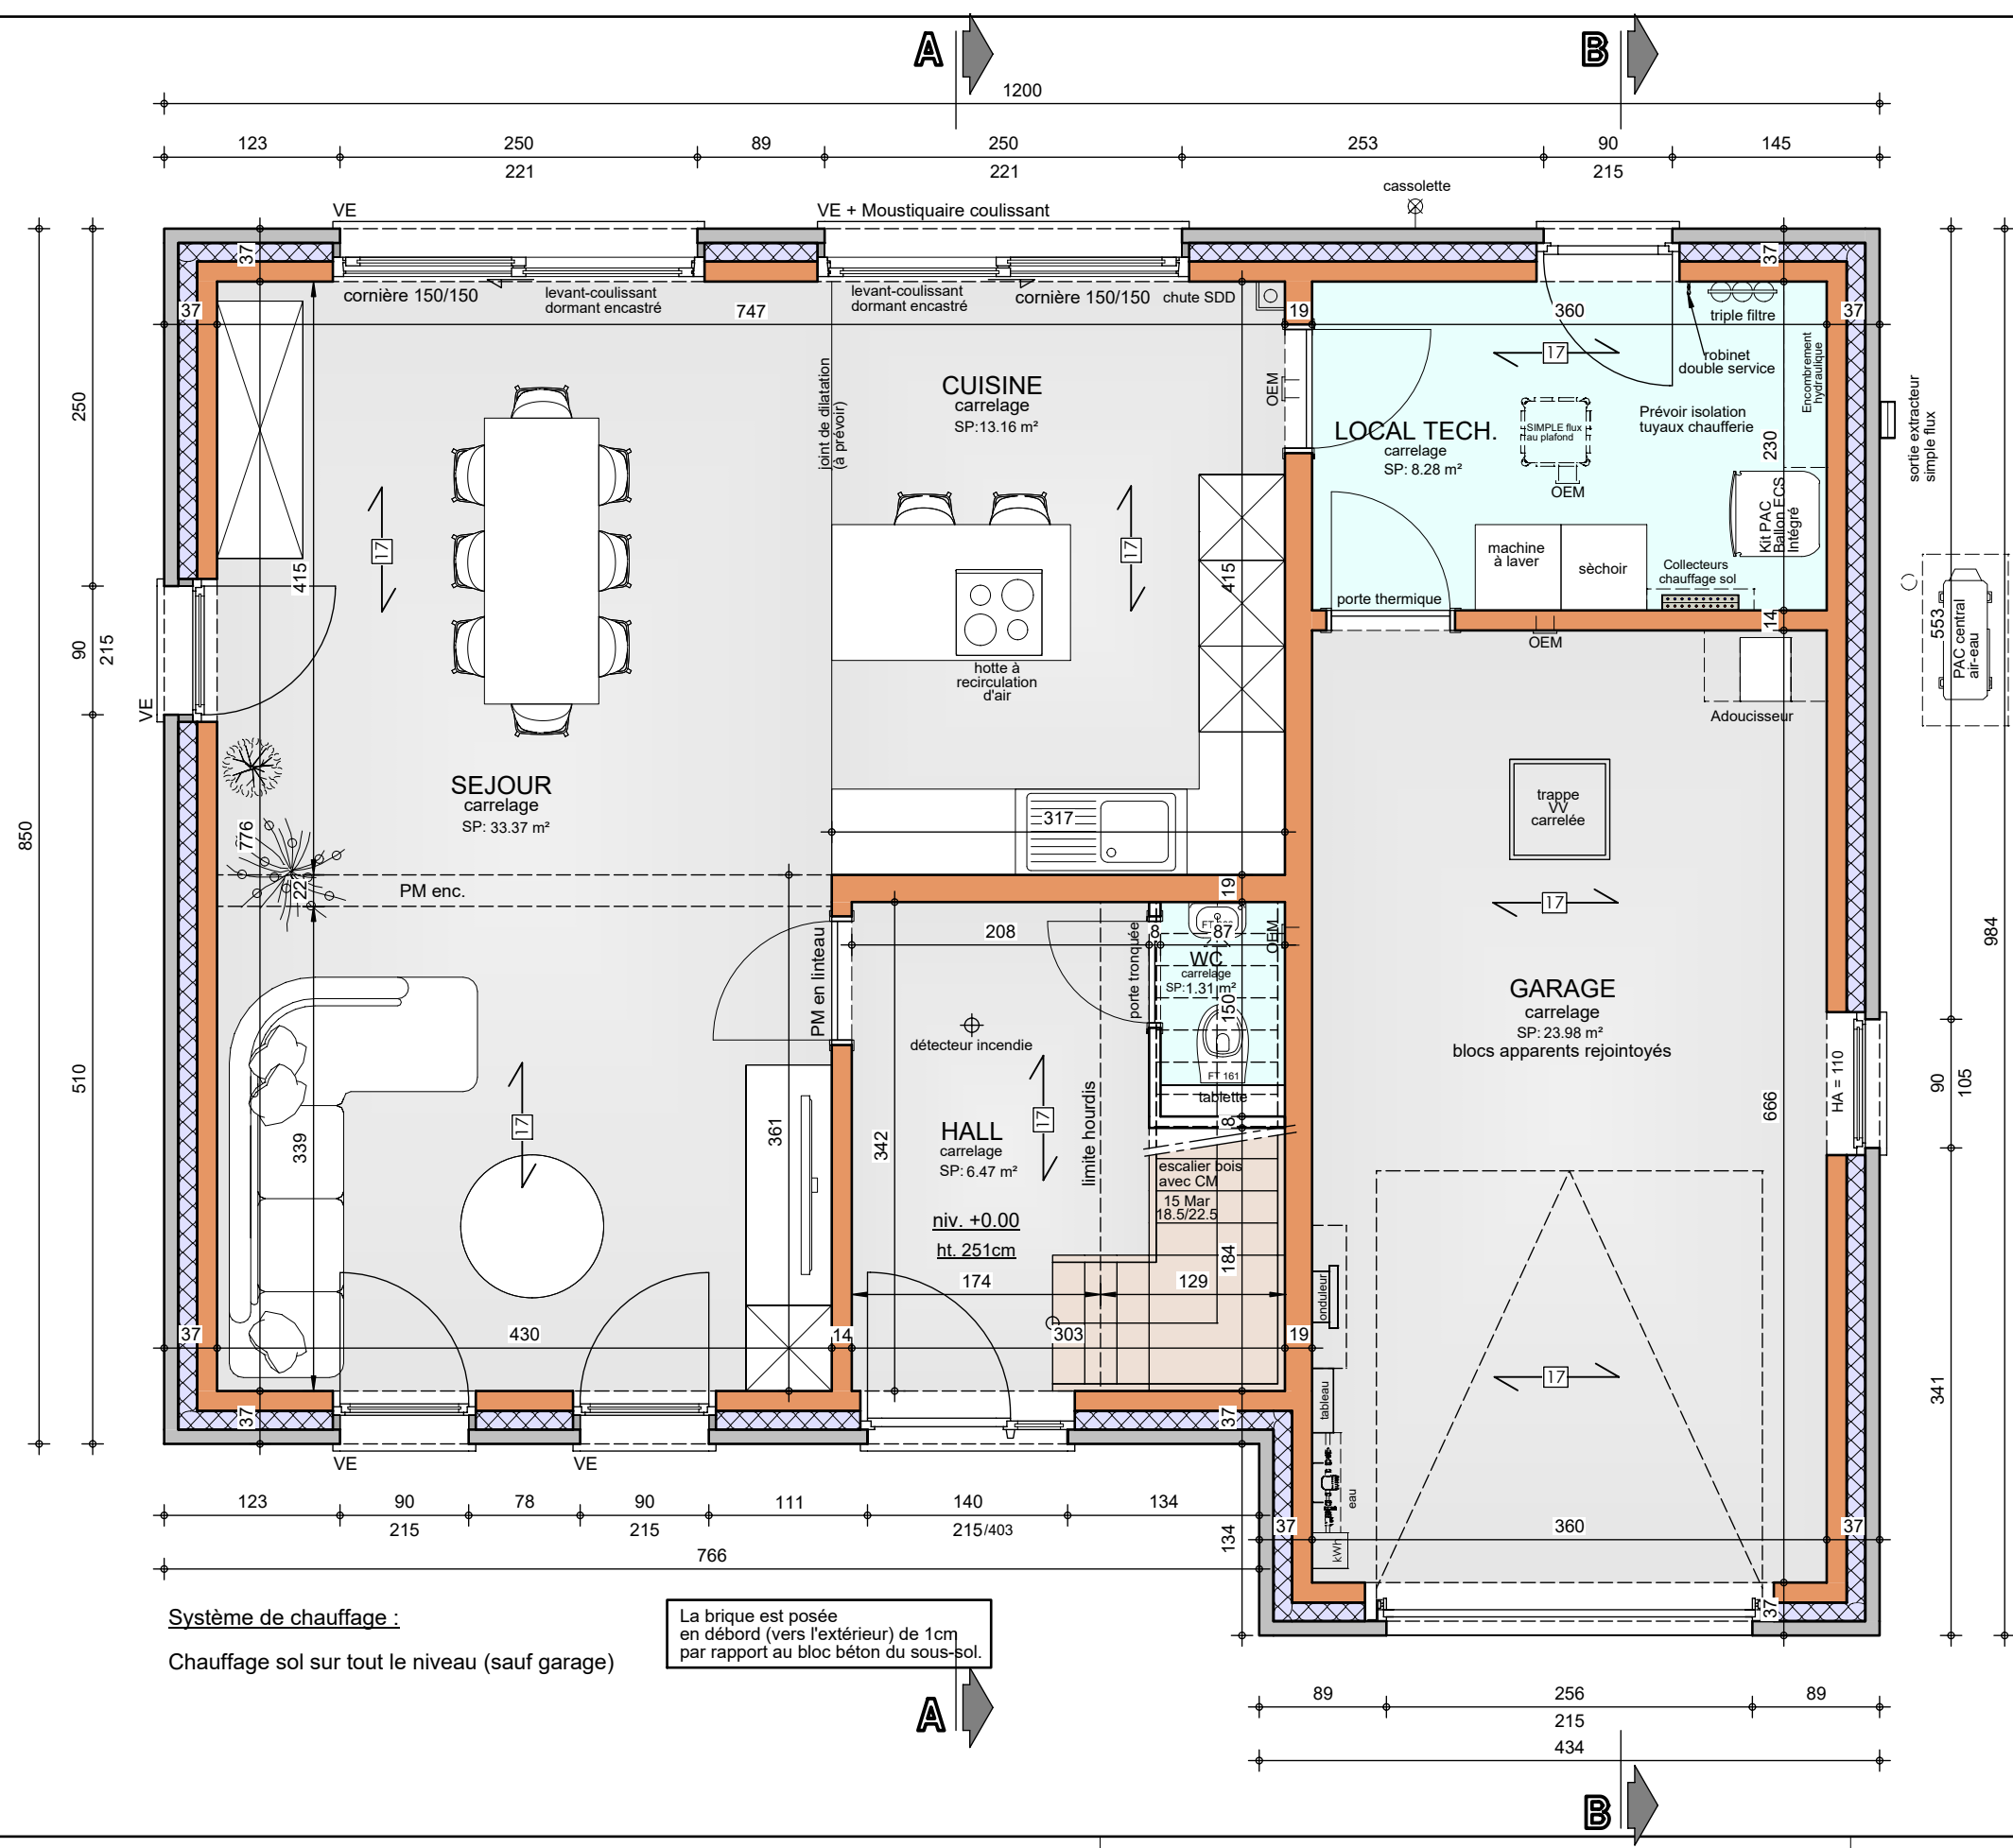


Système de chauffage :
Chauffage sol sur tout le niveau (sauf garage)

La brique est posée en débord (vers l'extérieur) de 1cm par rapport au bloc béton du sous-sol.

REZ-DE-CHAUSSEE	
AP-250458-01-FEUILLET-PPA-VACH	
Date :	17/10/2025
Echelle :	1/50




Le présent projet reste la propriété de la S.A. THOMAS & PIRON. Il est protégé par la législation en matière de création et ne peut en aucun cas faire l'objet d'une copie même partielle sans l'autorisation de l'auteur.

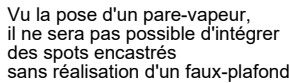

AP-250458-01-FEUILLET-PPA-VACH	
Date :	17/10/2025
Echelle :	1/50

Mr & Mme Feuillet-Cortvrint

Projet de construction d'une habitation à ISIERES

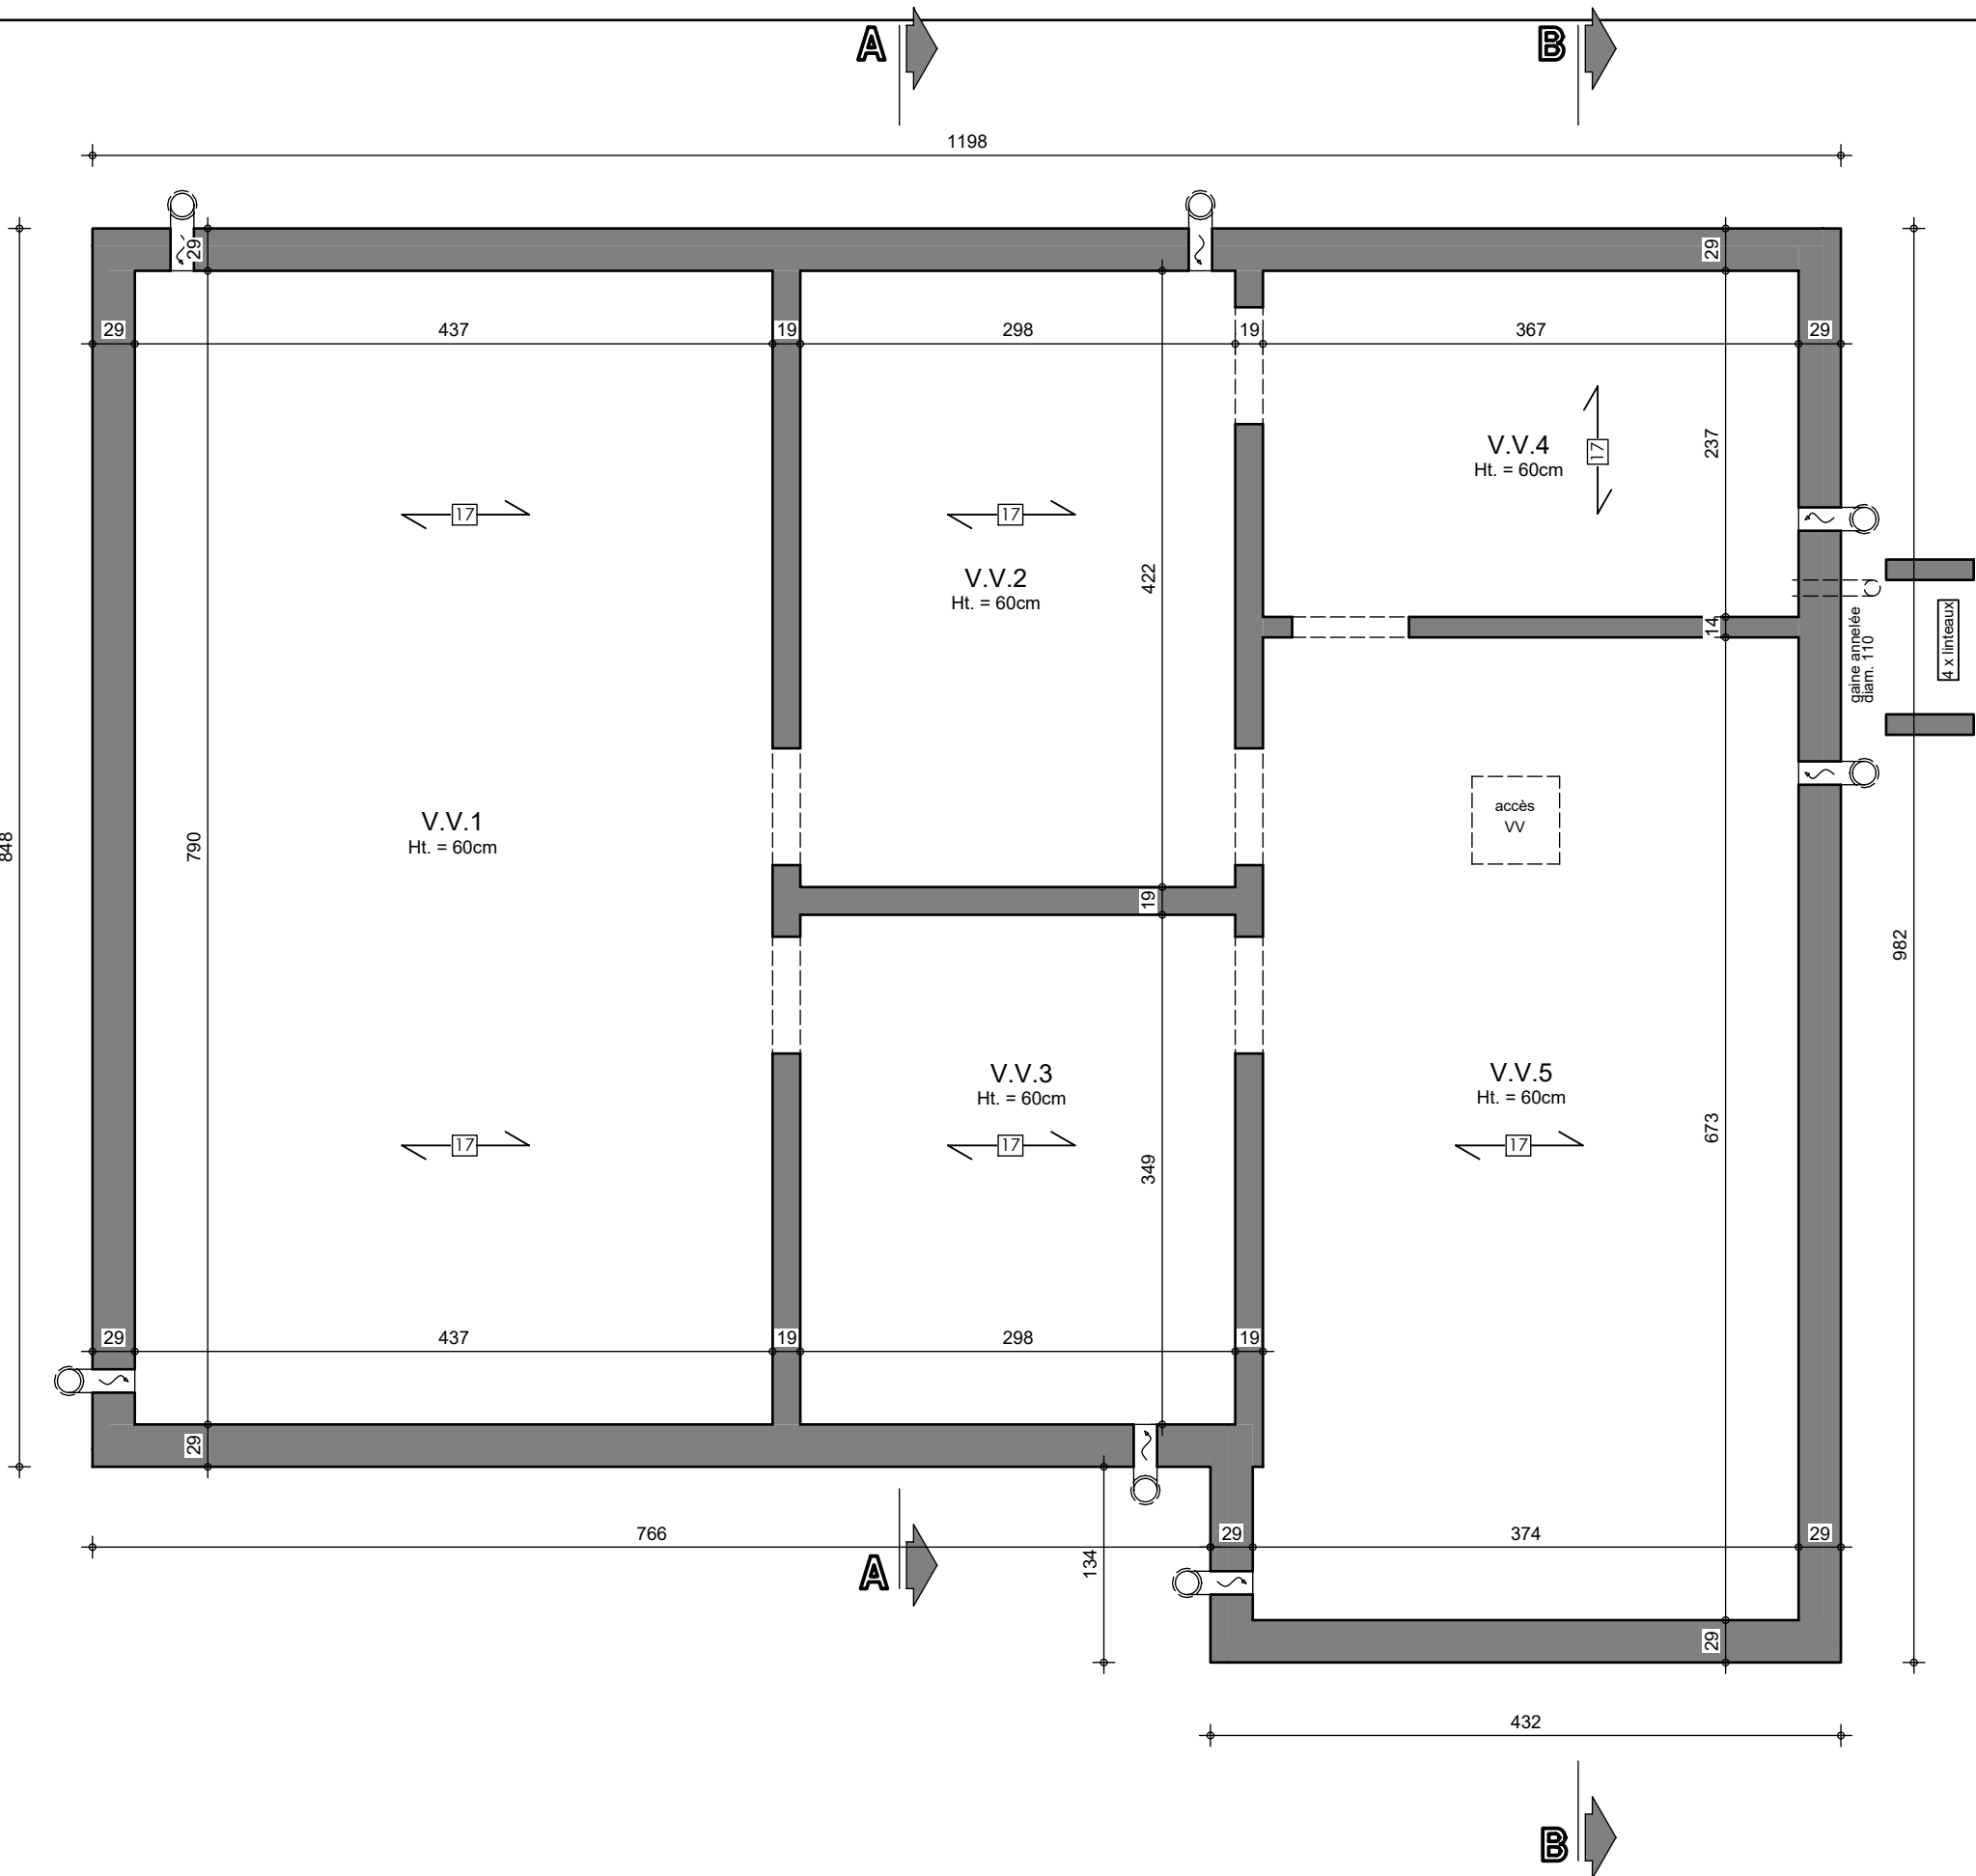


SOUS-SOL

AP-250458-01-FEUILLET-PPA-VACH
Date : 17/10/2025
Echelle : 1/50



Projet de construction d'une habitation à ISIERES

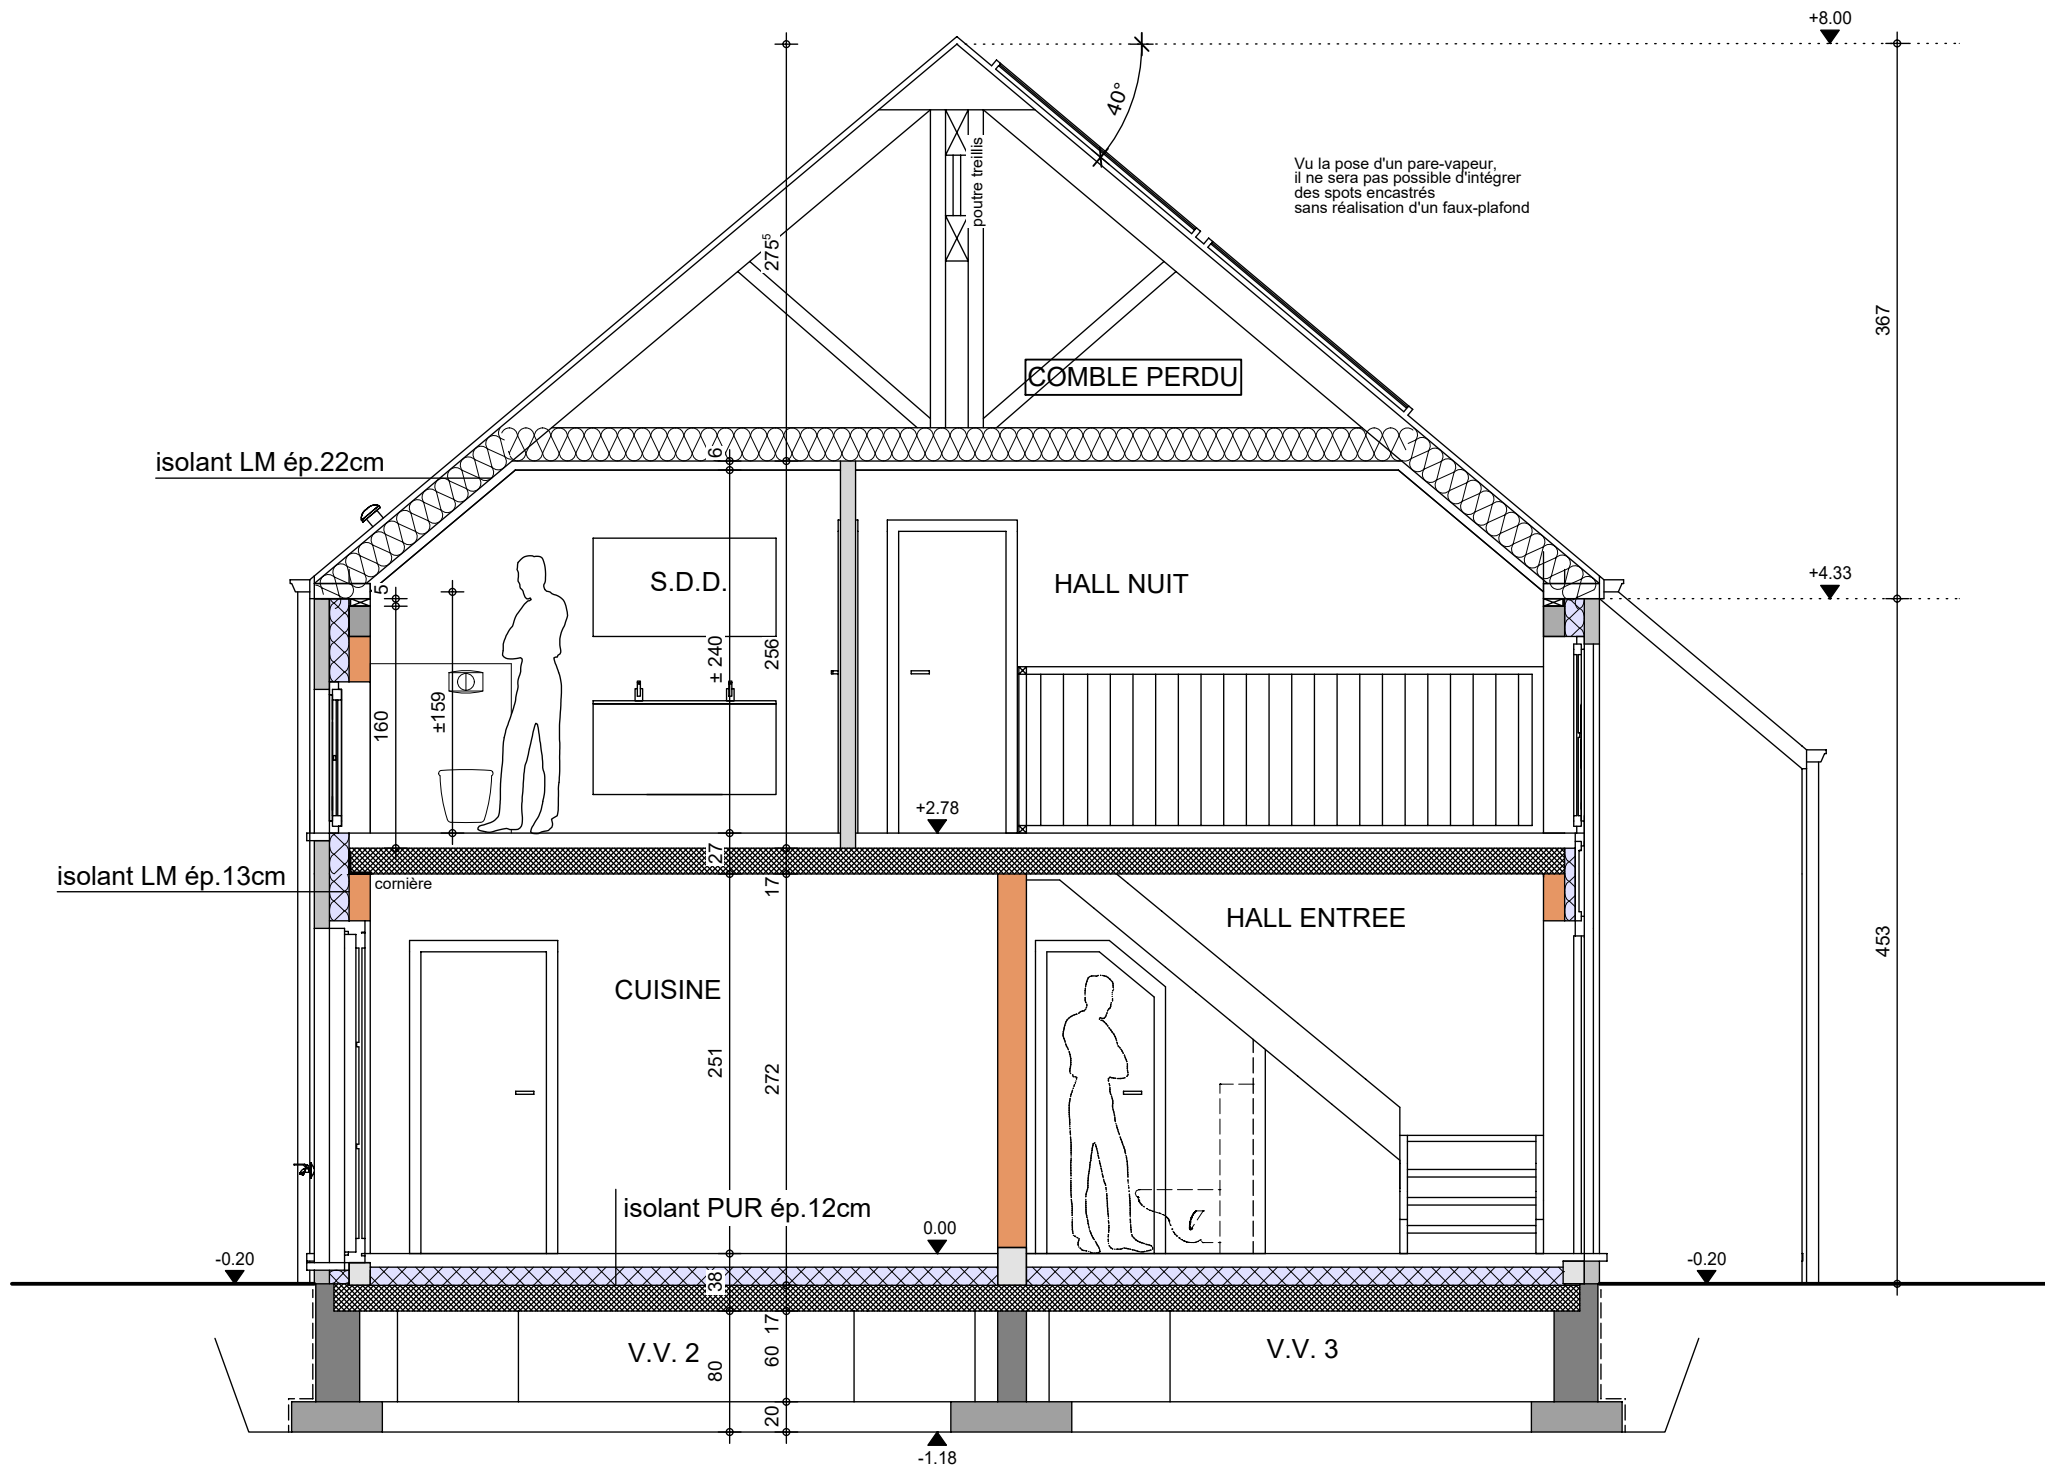

Vu la pose d'un pare-vapeur, il ne sera pas possible d'intégrer des spots encastrés sans réalisation d'un faux-plafond

COUPE AA


AP-250458-01-FEUILLET-PPA-VACH

Date : 17/10/2025

Echelle :	1/50
-----------	------

Mr & Mme Feuillet-Cortvrint

Projet de construction d'une habitation à ISIERES

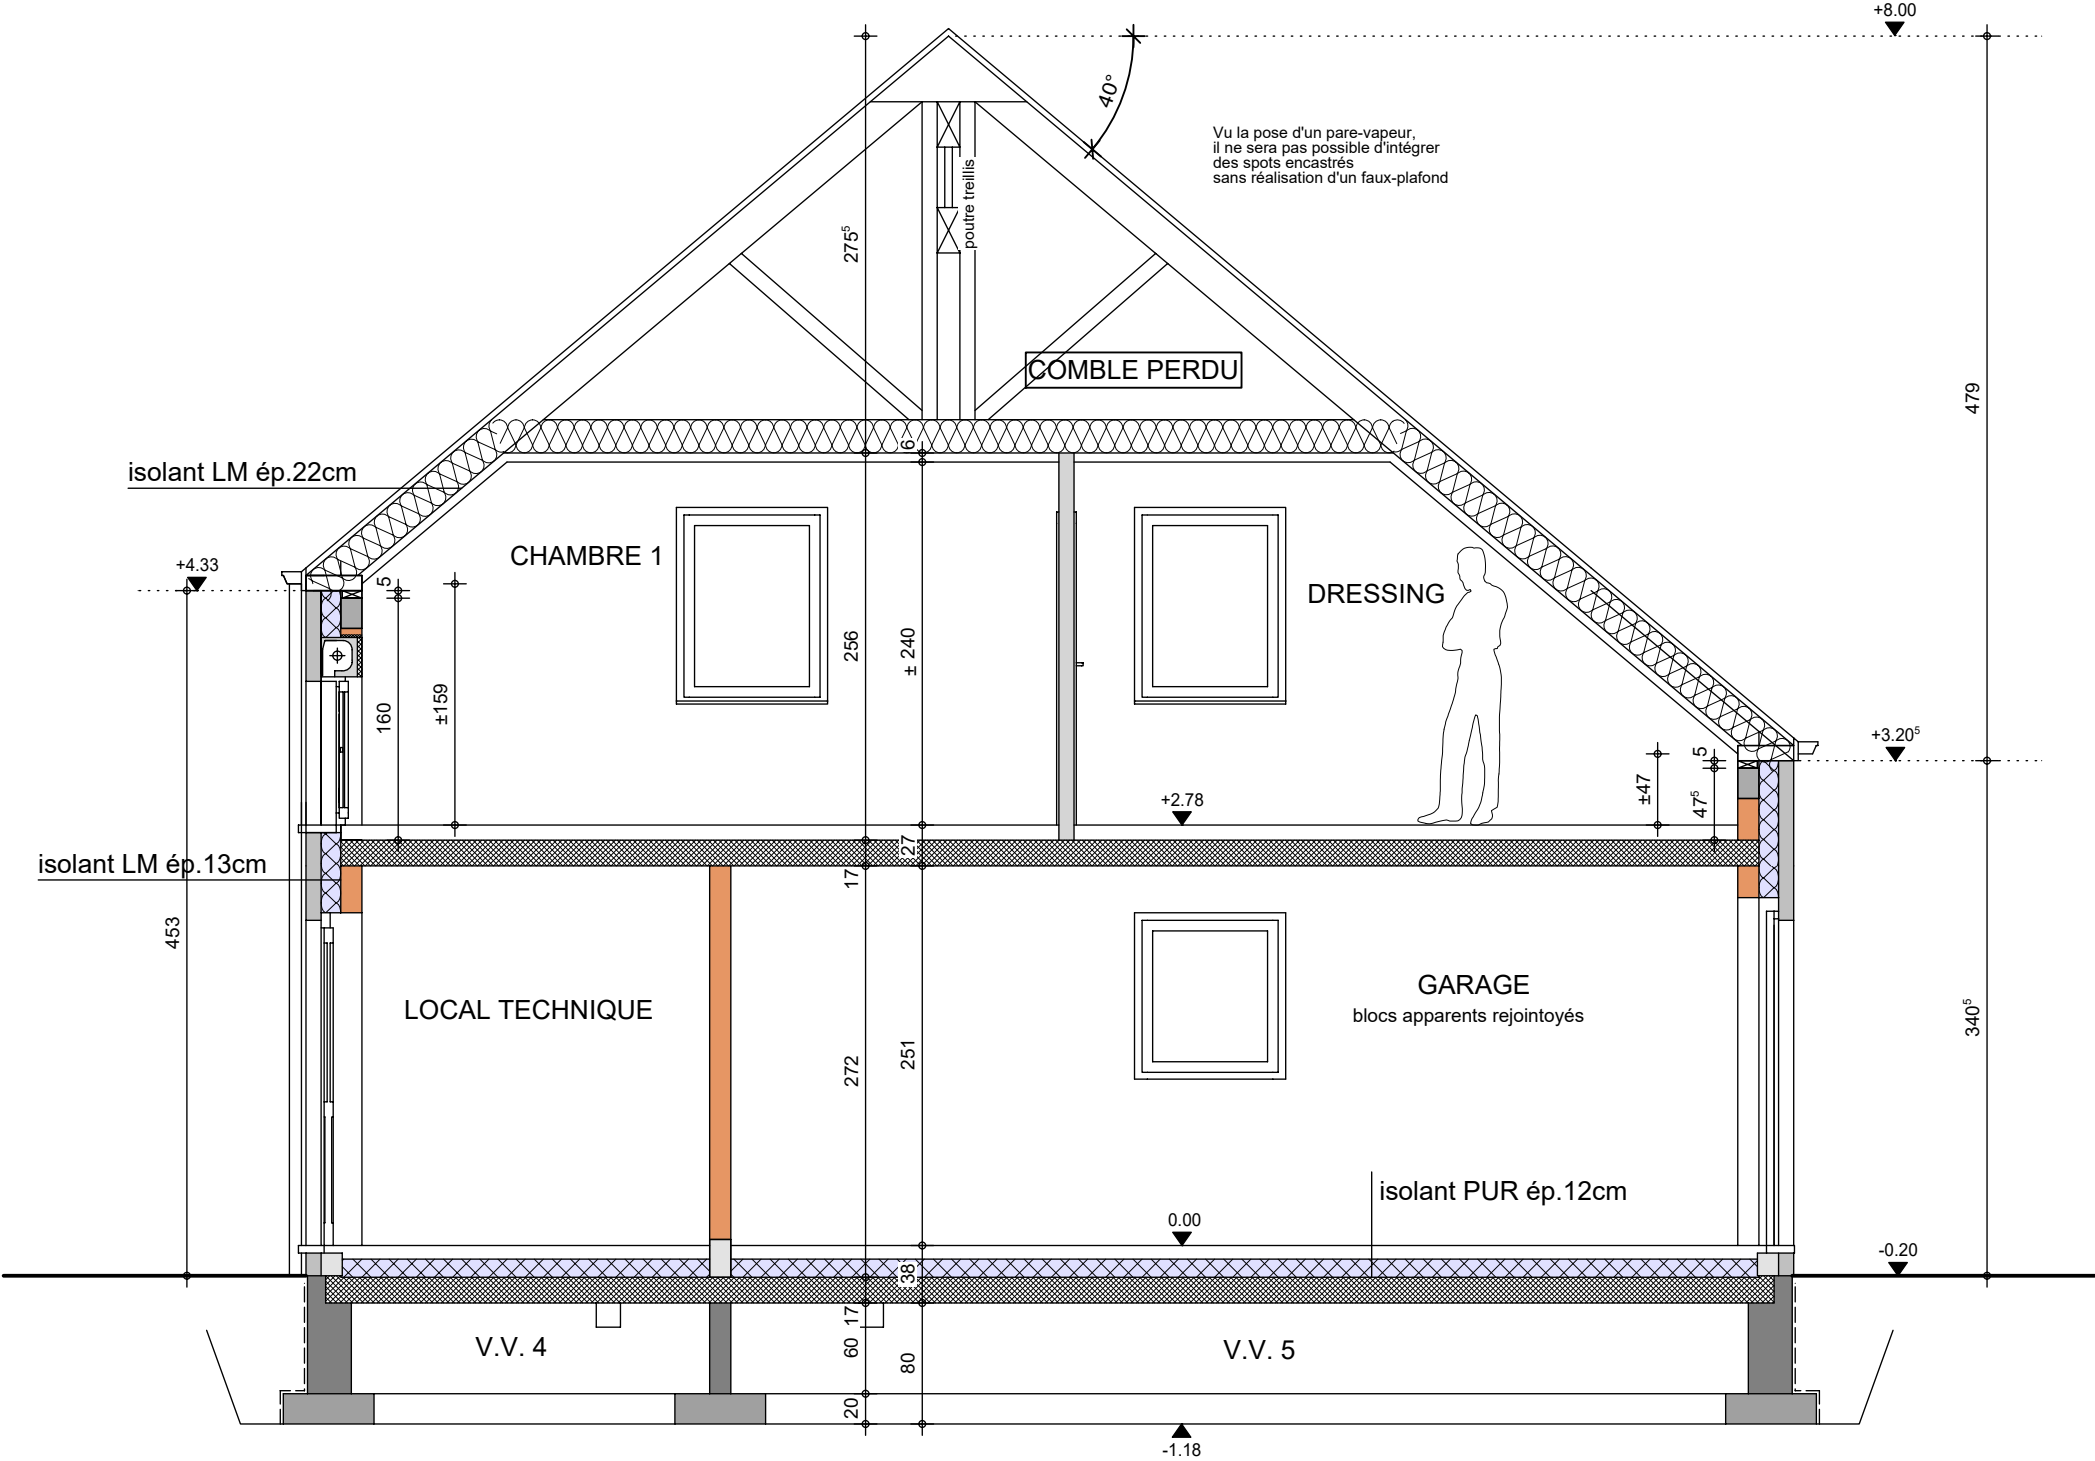

COUPE BB

AP-250458-01-FEUILLET-PPA-VACH	
Date :	17/10/2025
Echelle :	1/50

Mr & Mme Feuillet-Cortvrint

Projet de construction d'une habitation à ISIERES



Le présent projet reste la propriété de la S.A. THOMAS & PIRON. Il est protégé par la législation en matière de création et ne peut en aucun cas faire l'objet d'une copie même partielle sans l'autorisation de l'auteur.



FACADE AVANT

AP-250458-01-FEUILLET-PPA-VACH	
Date :	17/10/2025
Echelle :	1/50

Mr & Mme Feuillet-Cortvrint

Projet de construction d'une habitation à ISIERES



Le présent projet reste la propriété de la S.A. THOMAS & PIRON. Il est protégé par la législation en matière de création et ne peut en aucun cas faire l'objet d'une copie même partielle sans l'autorisation de l'auteur.



FACADE ARRIERE

AP-250458-01-FEUILLET-PPA-VACH	
Date :	17/10/2025
Echelle :	1/50

Mr & Mme Feuillet-Cortvrint

Projet de construction d'une habitation à ISIERES



Image à titre d'illustration, non contractuelle.



Le présent projet reste la propriété de la S.A. THOMAS & PIRON. Il est protégé par la législation en matière de création et ne peut en aucun cas faire l'objet d'une copie même partielle sans l'autorisation de l'auteur.



PIGNON DROIT

AP-250458-01-FEUILLET-PPA-VACH	
Date :	17/10/2025
Echelle :	1/50

Mr & Mme Feuillet-Cortvrint

Projet de construction d'une habitation à ISIERES



PIGNON GAUCHE

AP-250458-01-FEUILLET-PPA-VACH

Date : 17/10/2025

Echelle : 1/50

Le présent projet reste la propriété de la S.A. THOMAS & PIRON. Il est protégé par la législation en matière de création et ne peut en aucun cas faire l'objet d'une copie même partielle sans l'autorisation de l'auteur.