

# Mr & Mme FIANDACA - KEUNINGS

Projet de construction d'une habitation à MOMALLE



Image à titre d'illustration, non contractuelle.



## PERSPECTIVE

|                              |            |
|------------------------------|------------|
| AP-260203-FIANDACA-MANI:SAAL |            |
| Date :                       | 15/04/2026 |
| Echelle :                    |            |

Le présent projet reste la propriété de la S.A. THOMAS & PIRON . Il est protégé par la législation en matière de création et ne peut en aucun cas faire l'objet d'une copie même partielle sans l'autorisation de l'auteur .

# Mr & Mme FIANDACA - KEUNINGS

Projet de construction d'une habitation à MOMALLE

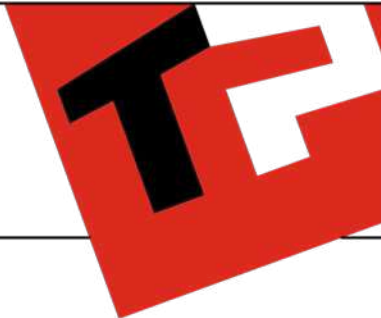


Image à titre d'illustration, non contractuelle.



## PERSPECTIVE

|                              |            |
|------------------------------|------------|
| AP-260203-FIANDACA-MANI:SAAL |            |
| Date :                       | 15/04/2026 |
| Echelle :                    |            |

Le présent projet reste la propriété de la S.A. THOMAS & PIRON . Il est protégé par la législation en matière de création et ne peut en aucun cas faire l'objet d'une copie même partielle sans l'autorisation de l'auteur .

# Mr & Mme FIANDACA - KEUNINGS

Projet de construction d'une habitation à MOMALLE



Image à titre d'illustration, non contractuelle.



## PERSPECTIVE

|                              |            |
|------------------------------|------------|
| AP-260203-FIANDACA-MANI:SAAL |            |
| Date :                       | 15/04/2026 |
| Echelle :                    |            |

Le présent projet reste la propriété de la S.A. THOMAS & PIRON. Il est protégé par la législation en matière de création et ne peut en aucun cas faire l'objet d'une copie même partielle sans l'autorisation de l'auteur.

# Mr & Mme FIANDACA - KEUNINGS

Projet de construction d'une habitation à MOMALLE

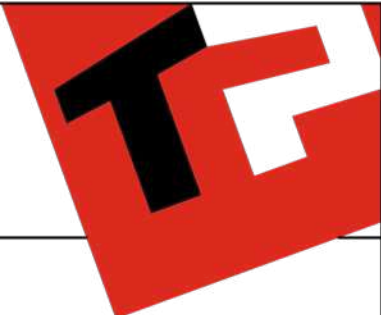


Image à titre d'illustration, non contractuelle.



## PERSPECTIVE

|                              |            |
|------------------------------|------------|
| AP-260203-FIANDACA-MANI:SAAL |            |
| Date :                       | 15/04/2026 |
| Echelle :                    |            |

Le présent projet reste la propriété de la S.A. THOMAS & PIRON . Il est protégé par la législation en matière de création et ne peut en aucun cas faire l'objet d'une copie même partielle sans l'autorisation de l'auteur .

# Mr & Mme FIANDACA - KEUNINGS

Projet de construction d'une habitation à MOMALLE

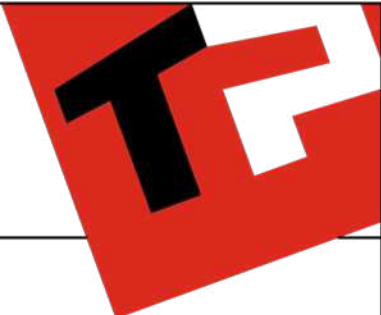


Image à titre d'illustration, non contractuelle.



## PERSPECTIVE

|                              |            |
|------------------------------|------------|
| AP-260203-FIANDACA-MANI:SAAL |            |
| Date :                       | 15/04/2026 |
| Echelle :                    |            |

Le présent projet reste la propriété de la S.A. THOMAS & PIRON. Il est protégé par la législation en matière de création et ne peut en aucun cas faire l'objet d'une copie même partielle sans l'autorisation de l'auteur.

# Mr & Mme FIANDACA - KEUNINGS

Projet de construction d'une habitation à MOMALLE

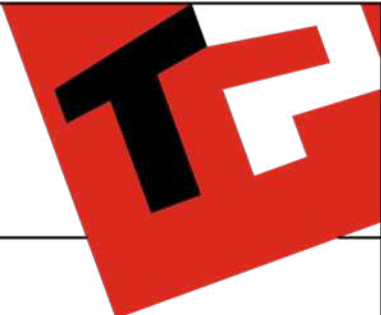


Image à titre d'illustration, non contractuelle.



## PERSPECTIVE

|                              |            |
|------------------------------|------------|
| AP-260203-FIANDACA-MANI:SAAL |            |
| Date :                       | 15/04/2026 |
| Echelle :                    |            |

Le présent projet reste la propriété de la S.A. THOMAS & PIRON. Il est protégé par la législation en matière de création et ne peut en aucun cas faire l'objet d'une copie même partielle sans l'autorisation de l'auteur.

# Mr & Mme FIANDACA - KEUNINGS

Projet de construction d'une habitation à MOMALLE

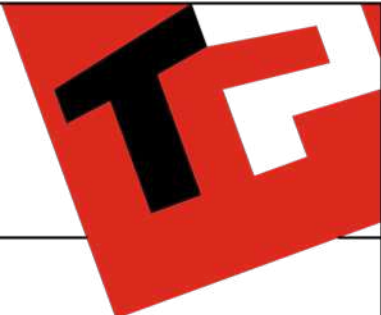


Image à titre d'illustration, non contractuelle.



## PERSPECTIVE

|                              |            |
|------------------------------|------------|
| AP-260203-FIANDACA-MANI:SAAL |            |
| Date :                       | 15/04/2026 |
| Echelle :                    |            |

Le présent projet reste la propriété de la S.A. THOMAS & PIRON. Il est protégé par la législation en matière de création et ne peut en aucun cas faire l'objet d'une copie même partielle sans l'autorisation de l'auteur.

# Mr & Mme FIANDACA - KEUNINGS

Projet de construction d'une habitation à MOMALLE

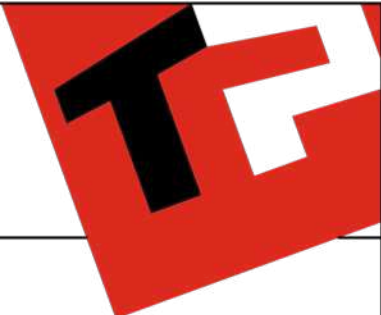


Image à titre d'illustration, non contractuelle.




## PERSPECTIVE

|                              |            |
|------------------------------|------------|
| AP-260203-FIANDACA-MANI:SAAL |            |
| Date :                       | 15/04/2026 |
| Echelle :                    |            |

Le présent projet reste la propriété de la S.A. THOMAS & PIRON. Il est protégé par la législation en matière de création et ne peut en aucun cas faire l'objet d'une copie même partielle sans l'autorisation de l'auteur.


# Projet de construction d'une habitation à **MOMALLE**

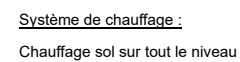

Echelle : 1/75

# Mr & Mme FIANDACA - KEUNINGS

Projet de construction d'une habitation à MOMALLE

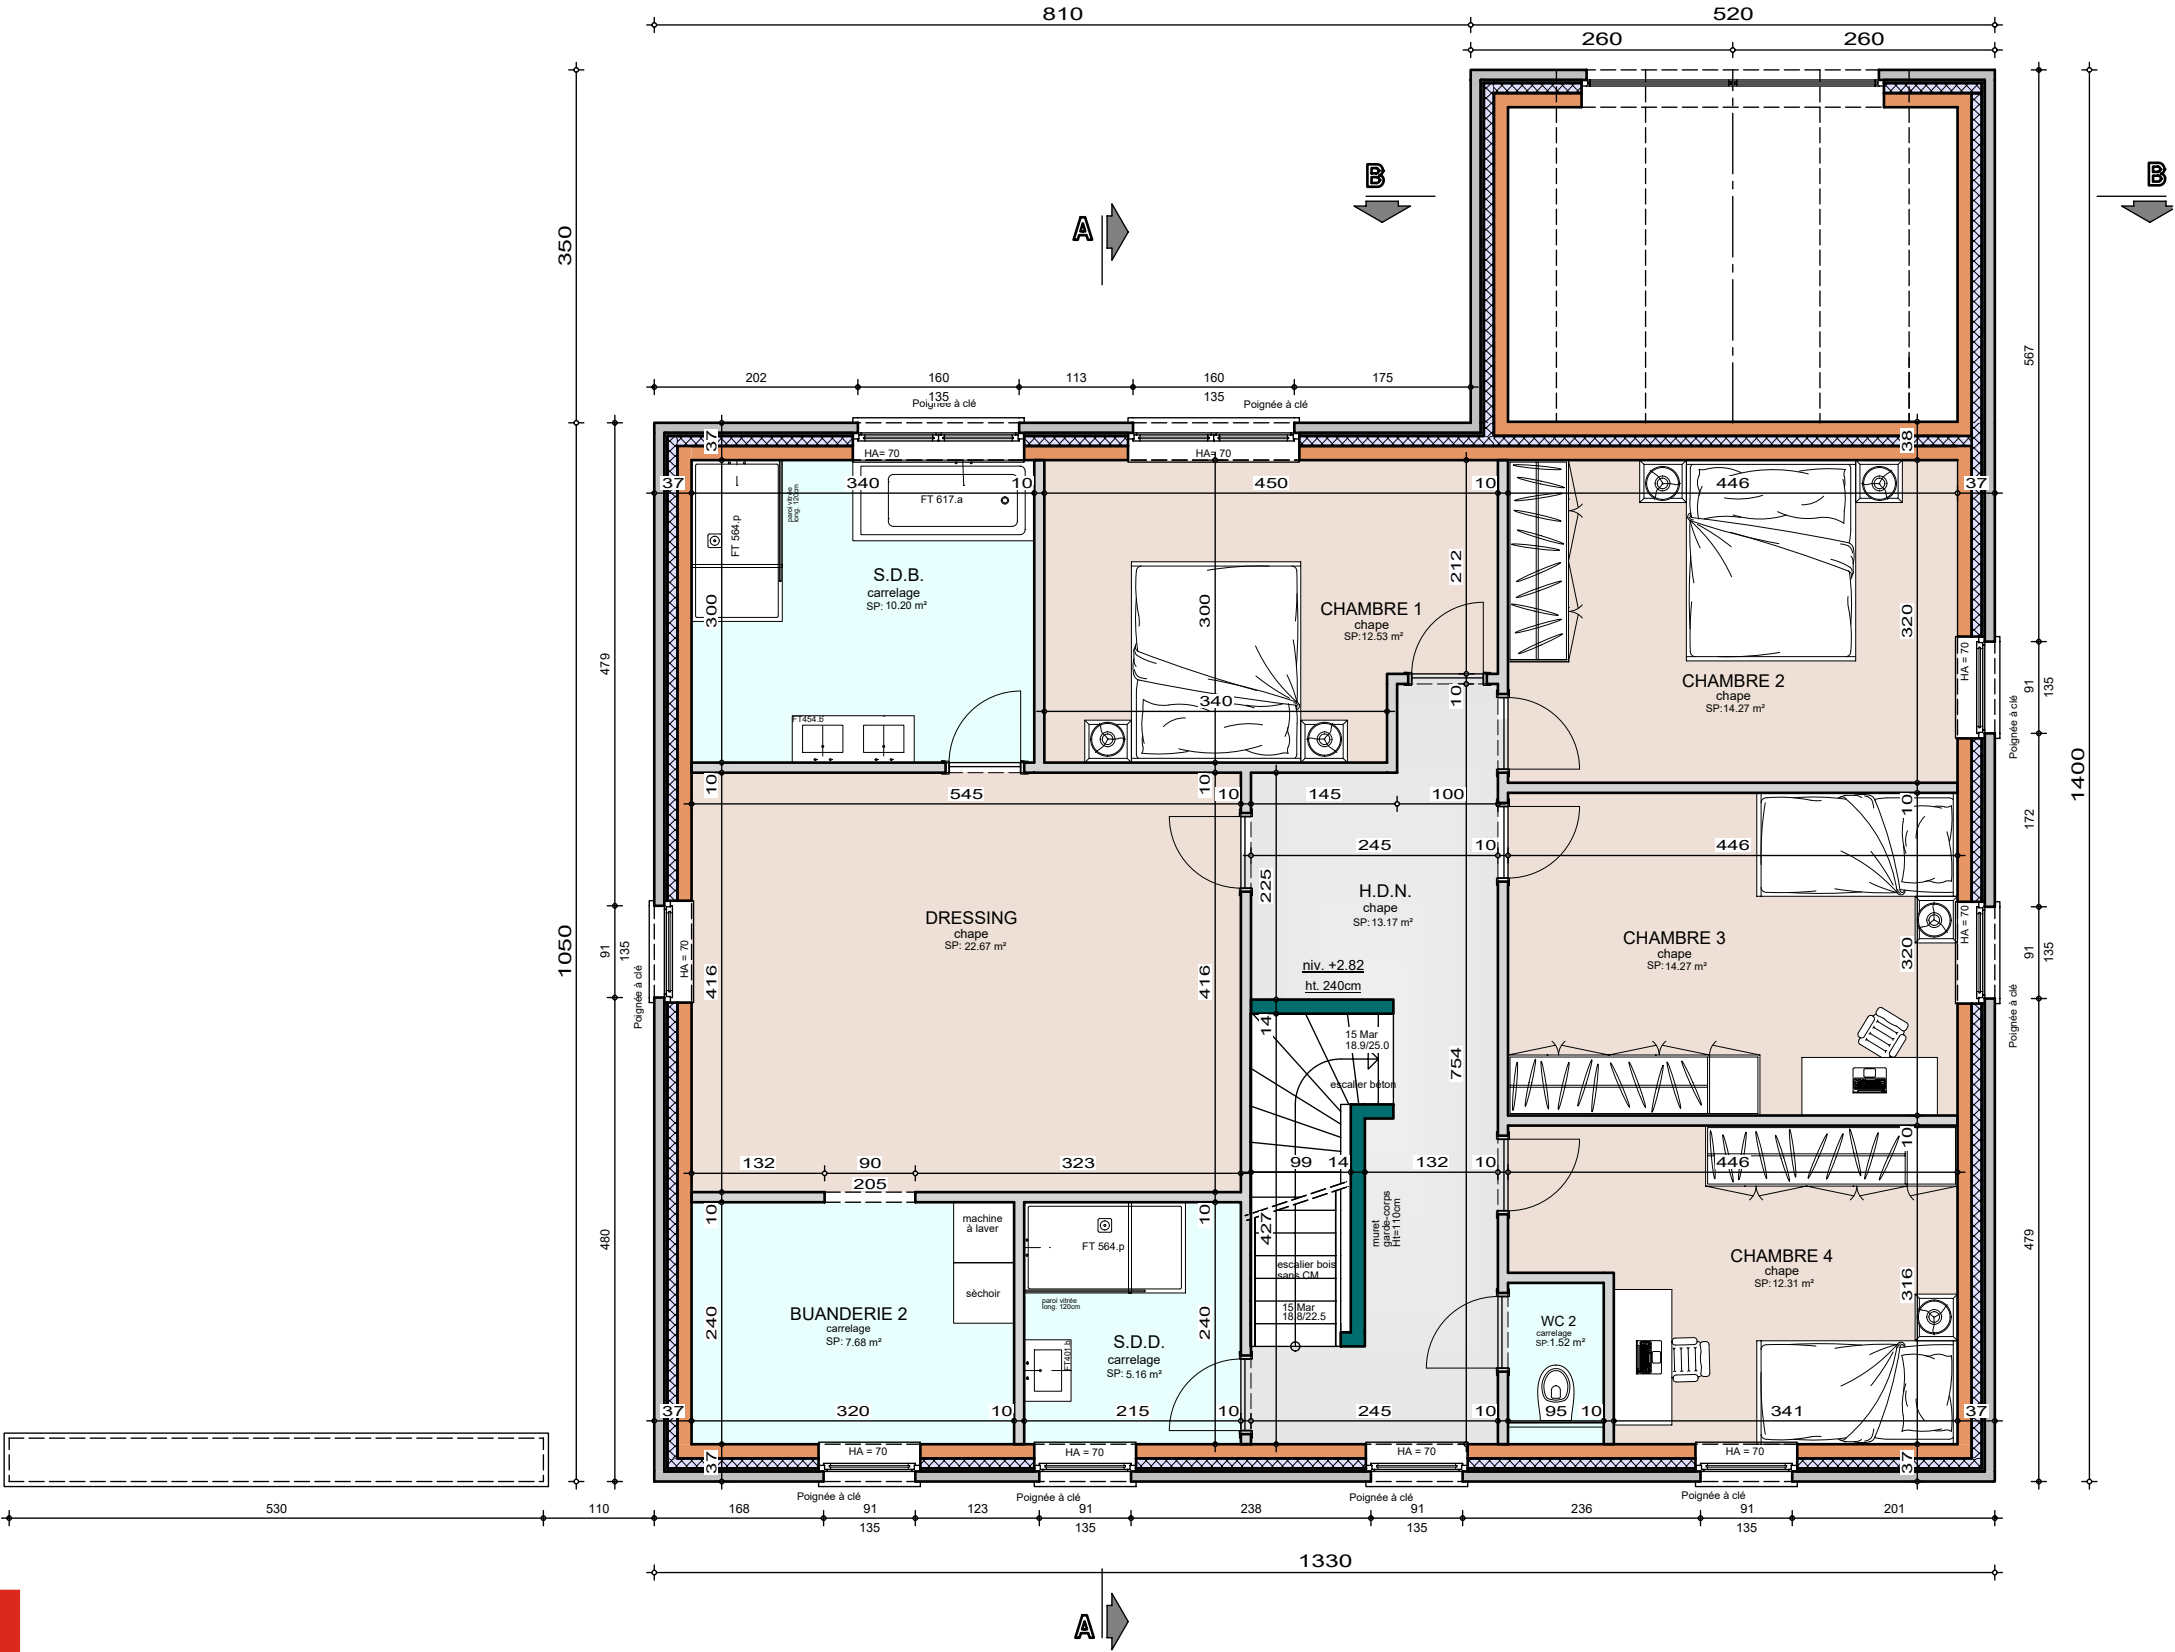


## ETAGE

|                                 |            |
|---------------------------------|------------|
| AP-260125-01-FIANDACA-MANI/SAAL |            |
| Date :                          | 15/04/2026 |
| Echelle :                       | 1/75       |



# Mr & Mme FIANDACA - KEUNINGS

Projet de construction d'une habitation à MOMALLE

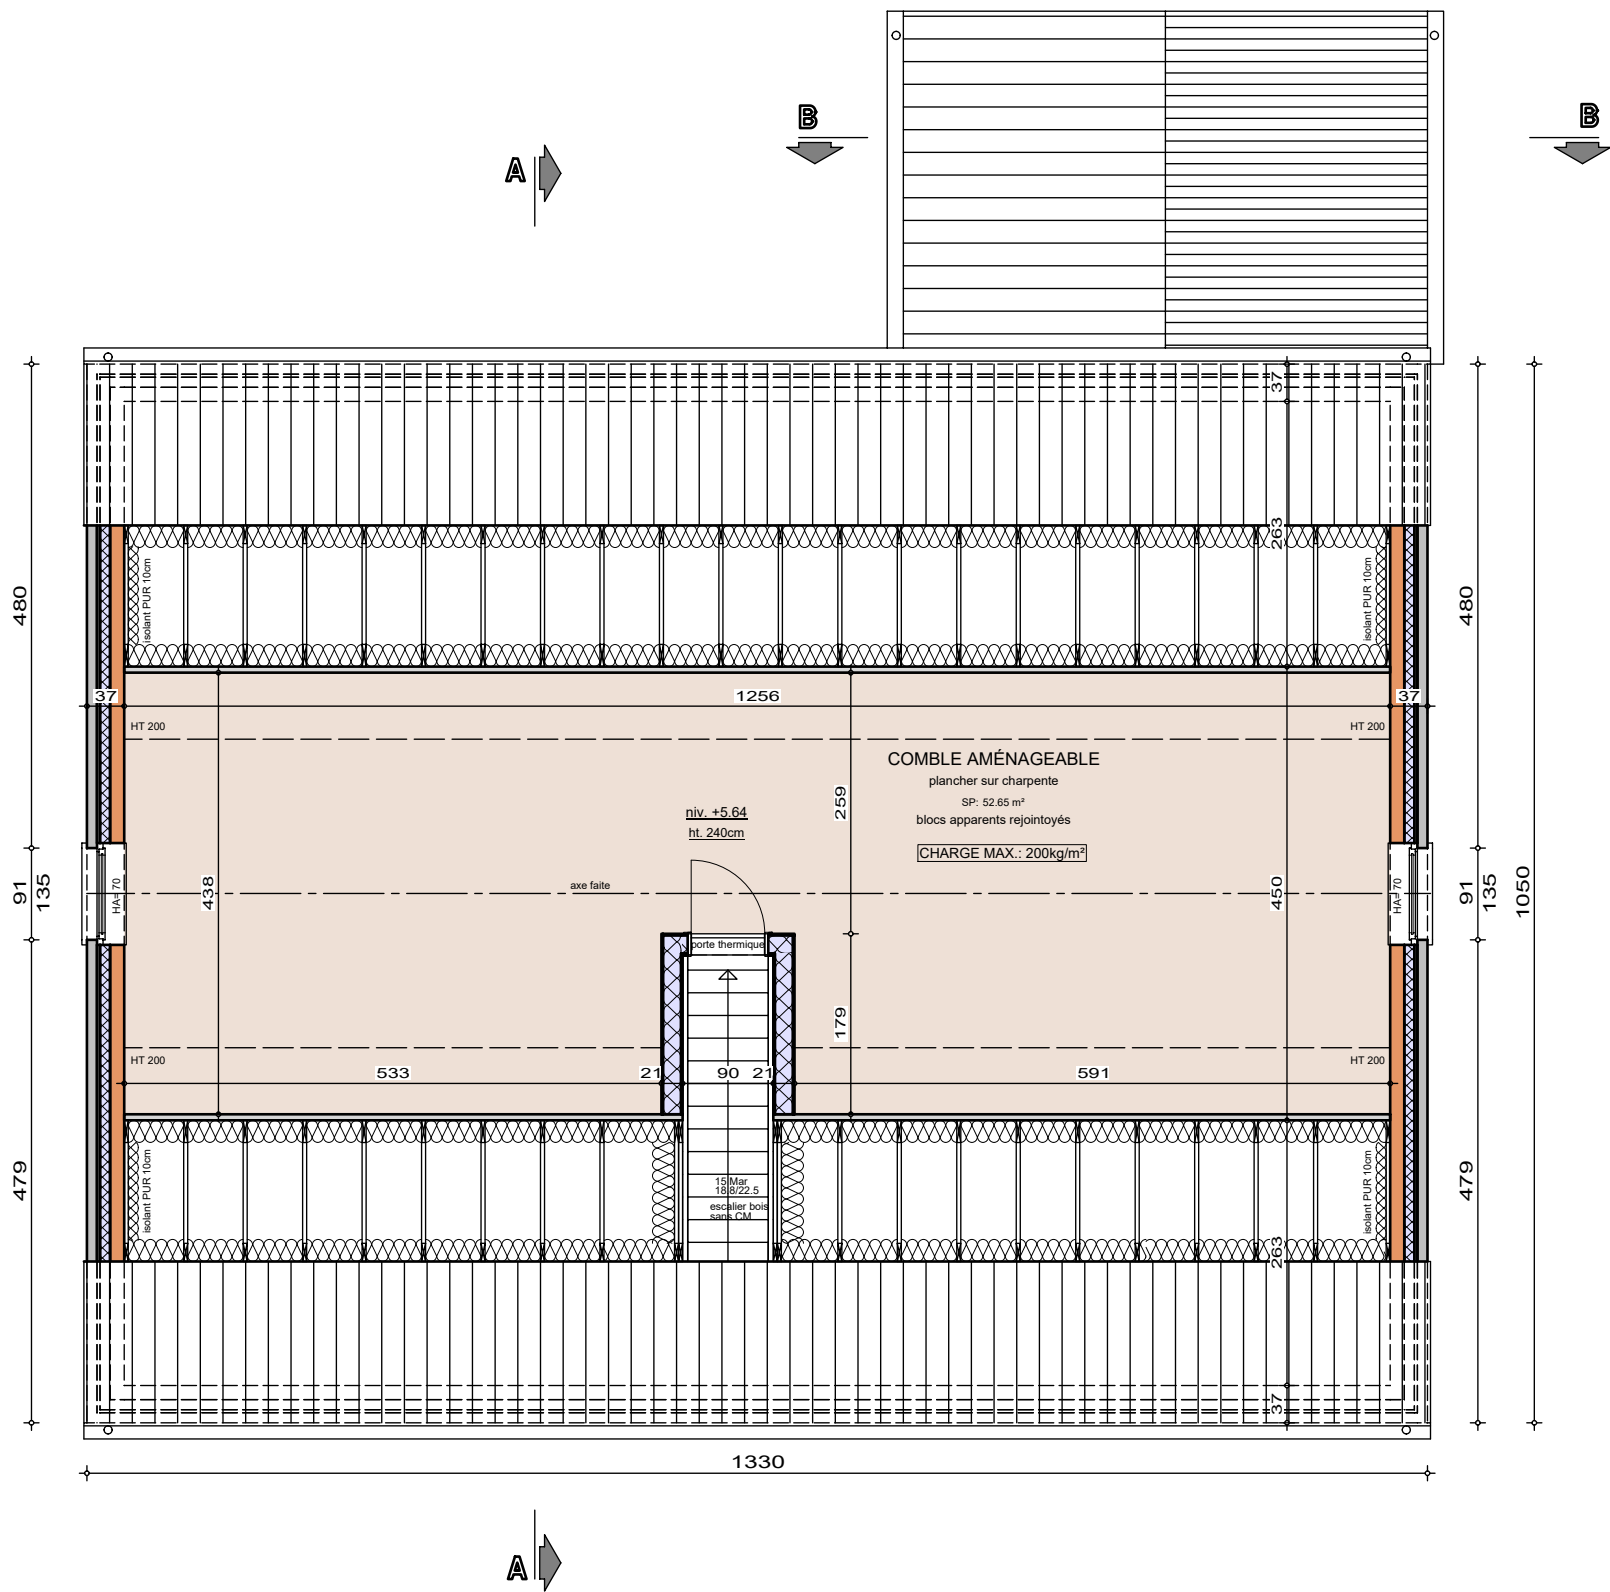

## COMBLES

AP-260125-01-FIANDACA-MANI/SAAL

Date : 15/04/2026

Echelle : 1/75



# Mr & Mme FIANDACA - KEUNINGS

Projet de construction d'une habitation à MOMALLE




## SOUS-SOL

|                                 |
|---------------------------------|
| AP-260125-01-FIANDACA-MANI/SAAL |
| Date : 15/04/2026               |
| Echelle : 1/75                  |

# Mr & Mme FIANDACA - KEUNINGS

Projet de construction d'une habitation à MOMALLE

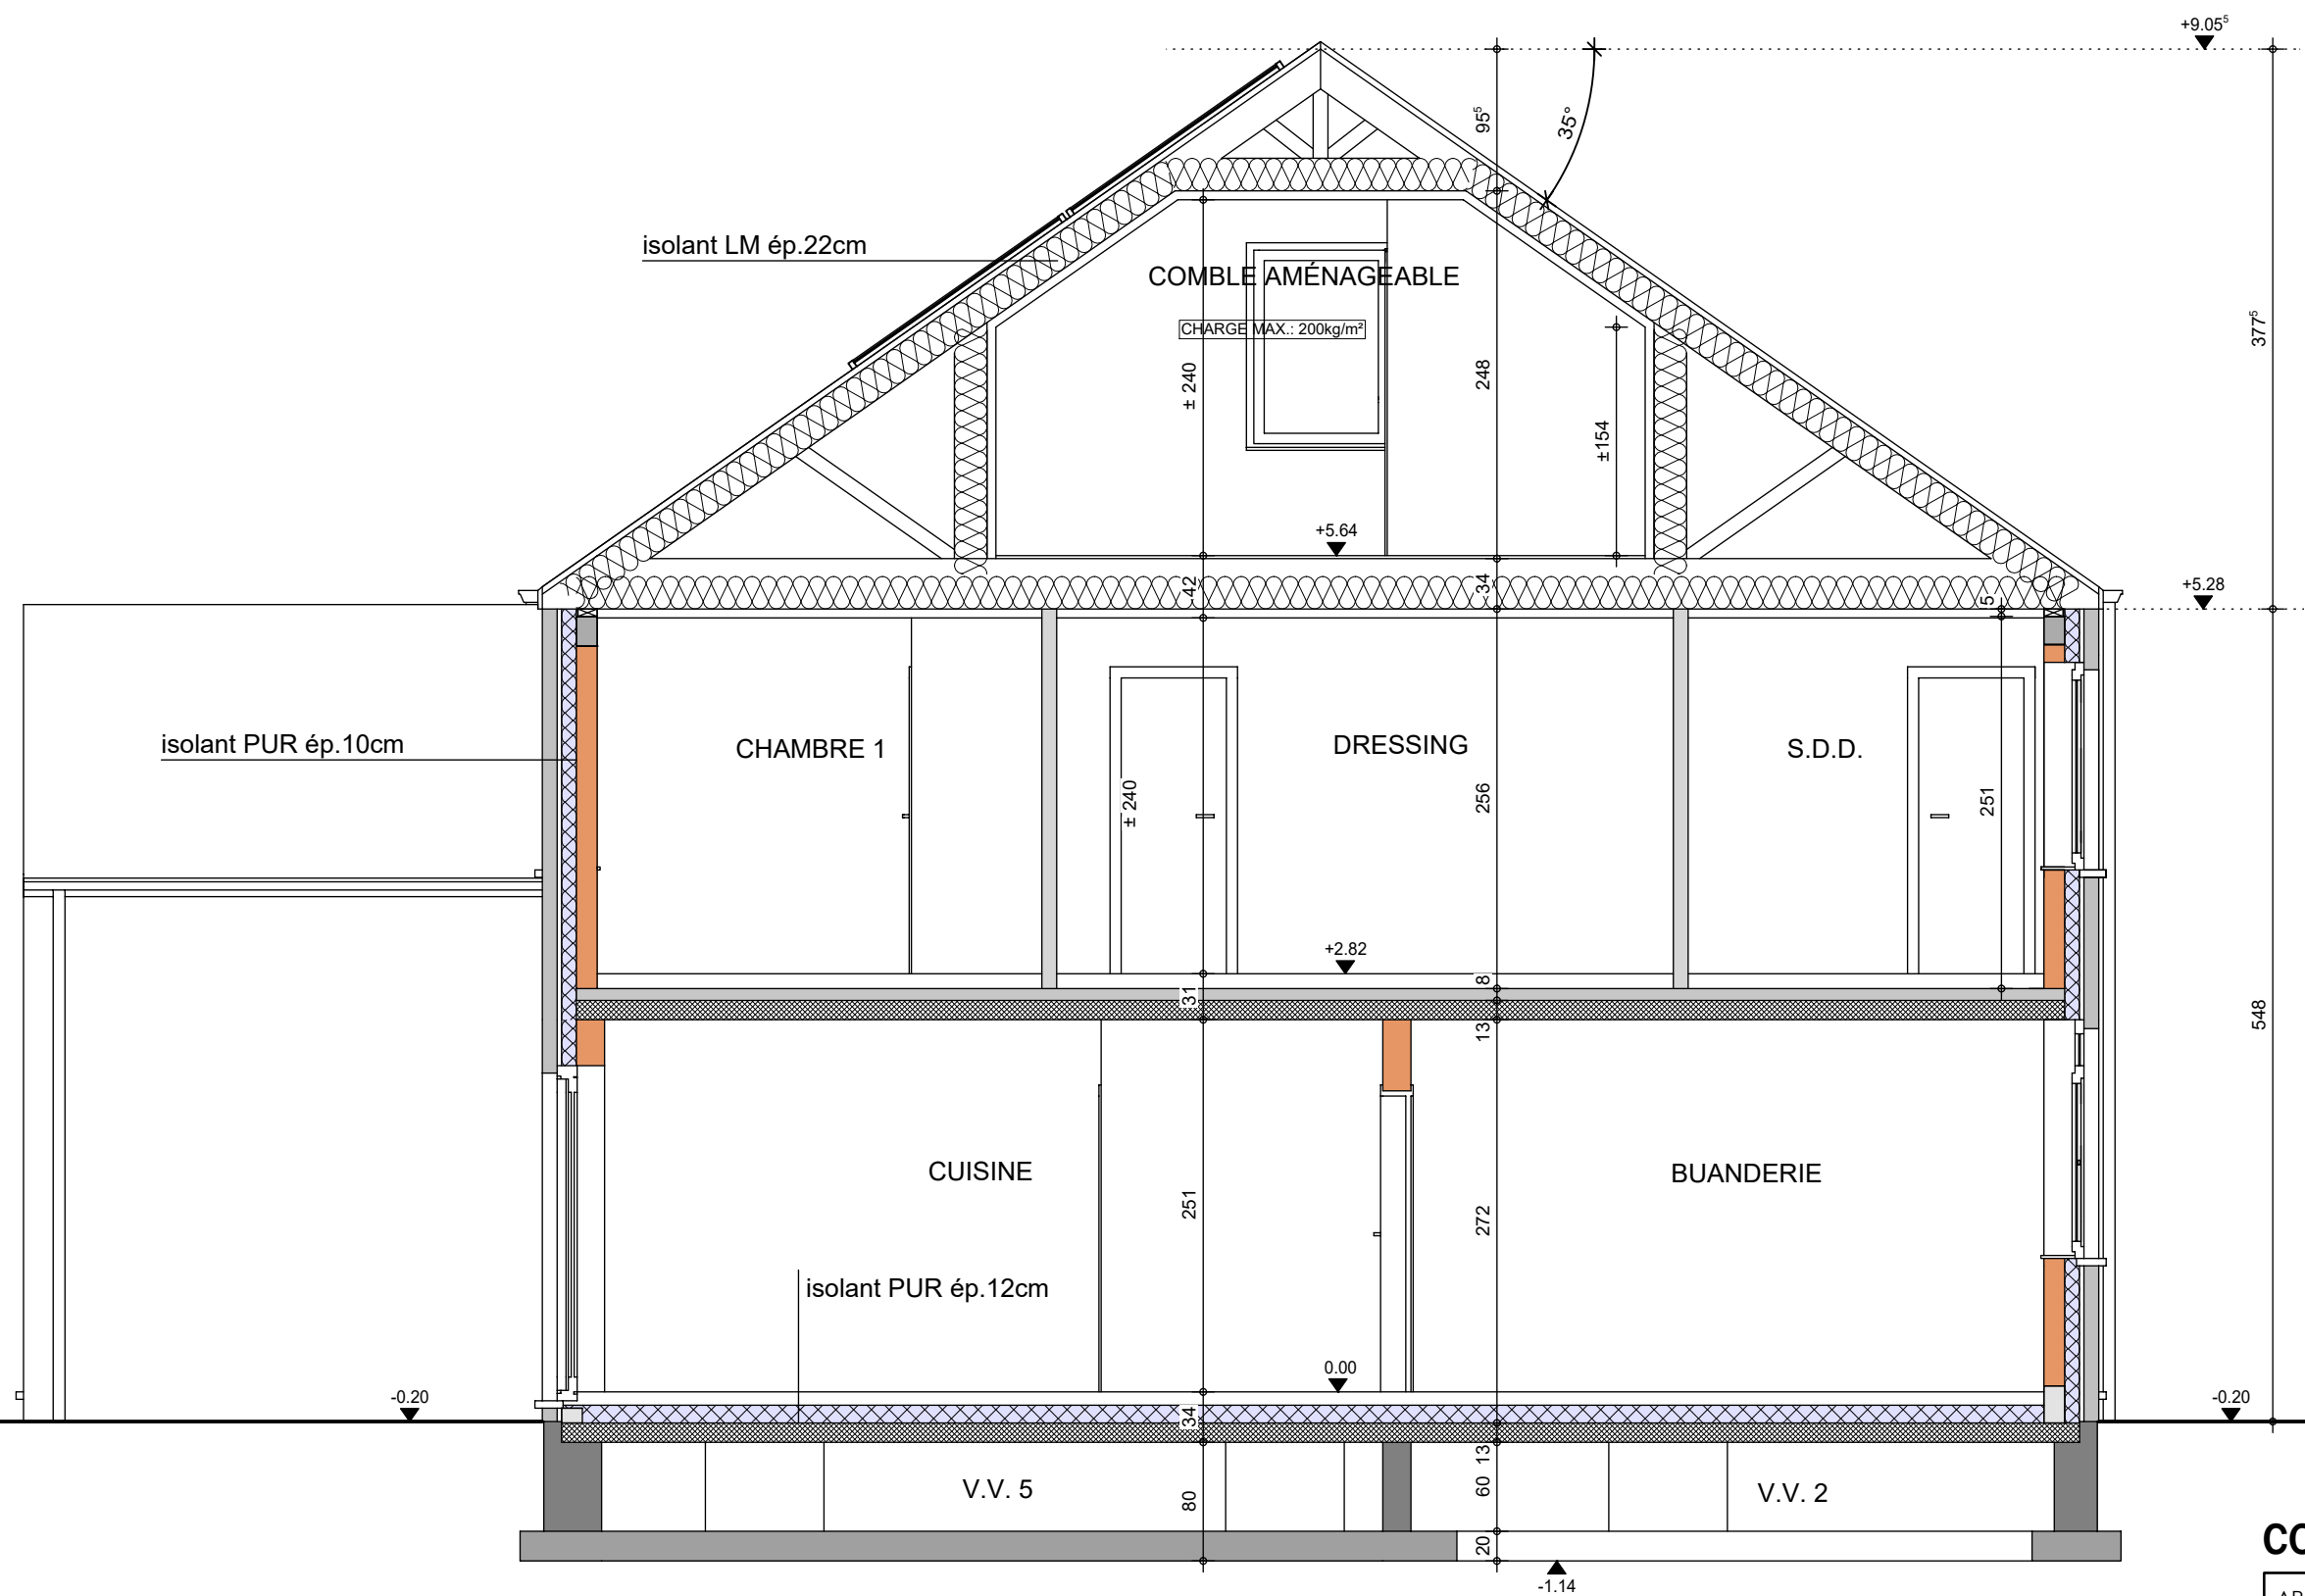


COUPE AA

|                                 |
|---------------------------------|
| AP-260125-01-FIANDACA-MANI/SAAL |
| Date : 15/04/2026               |
| Echelle : 1/50                  |

# Mr & Mme FIANDACA - KEUNINGS

Projet de construction d'une habitation à MOMALLE

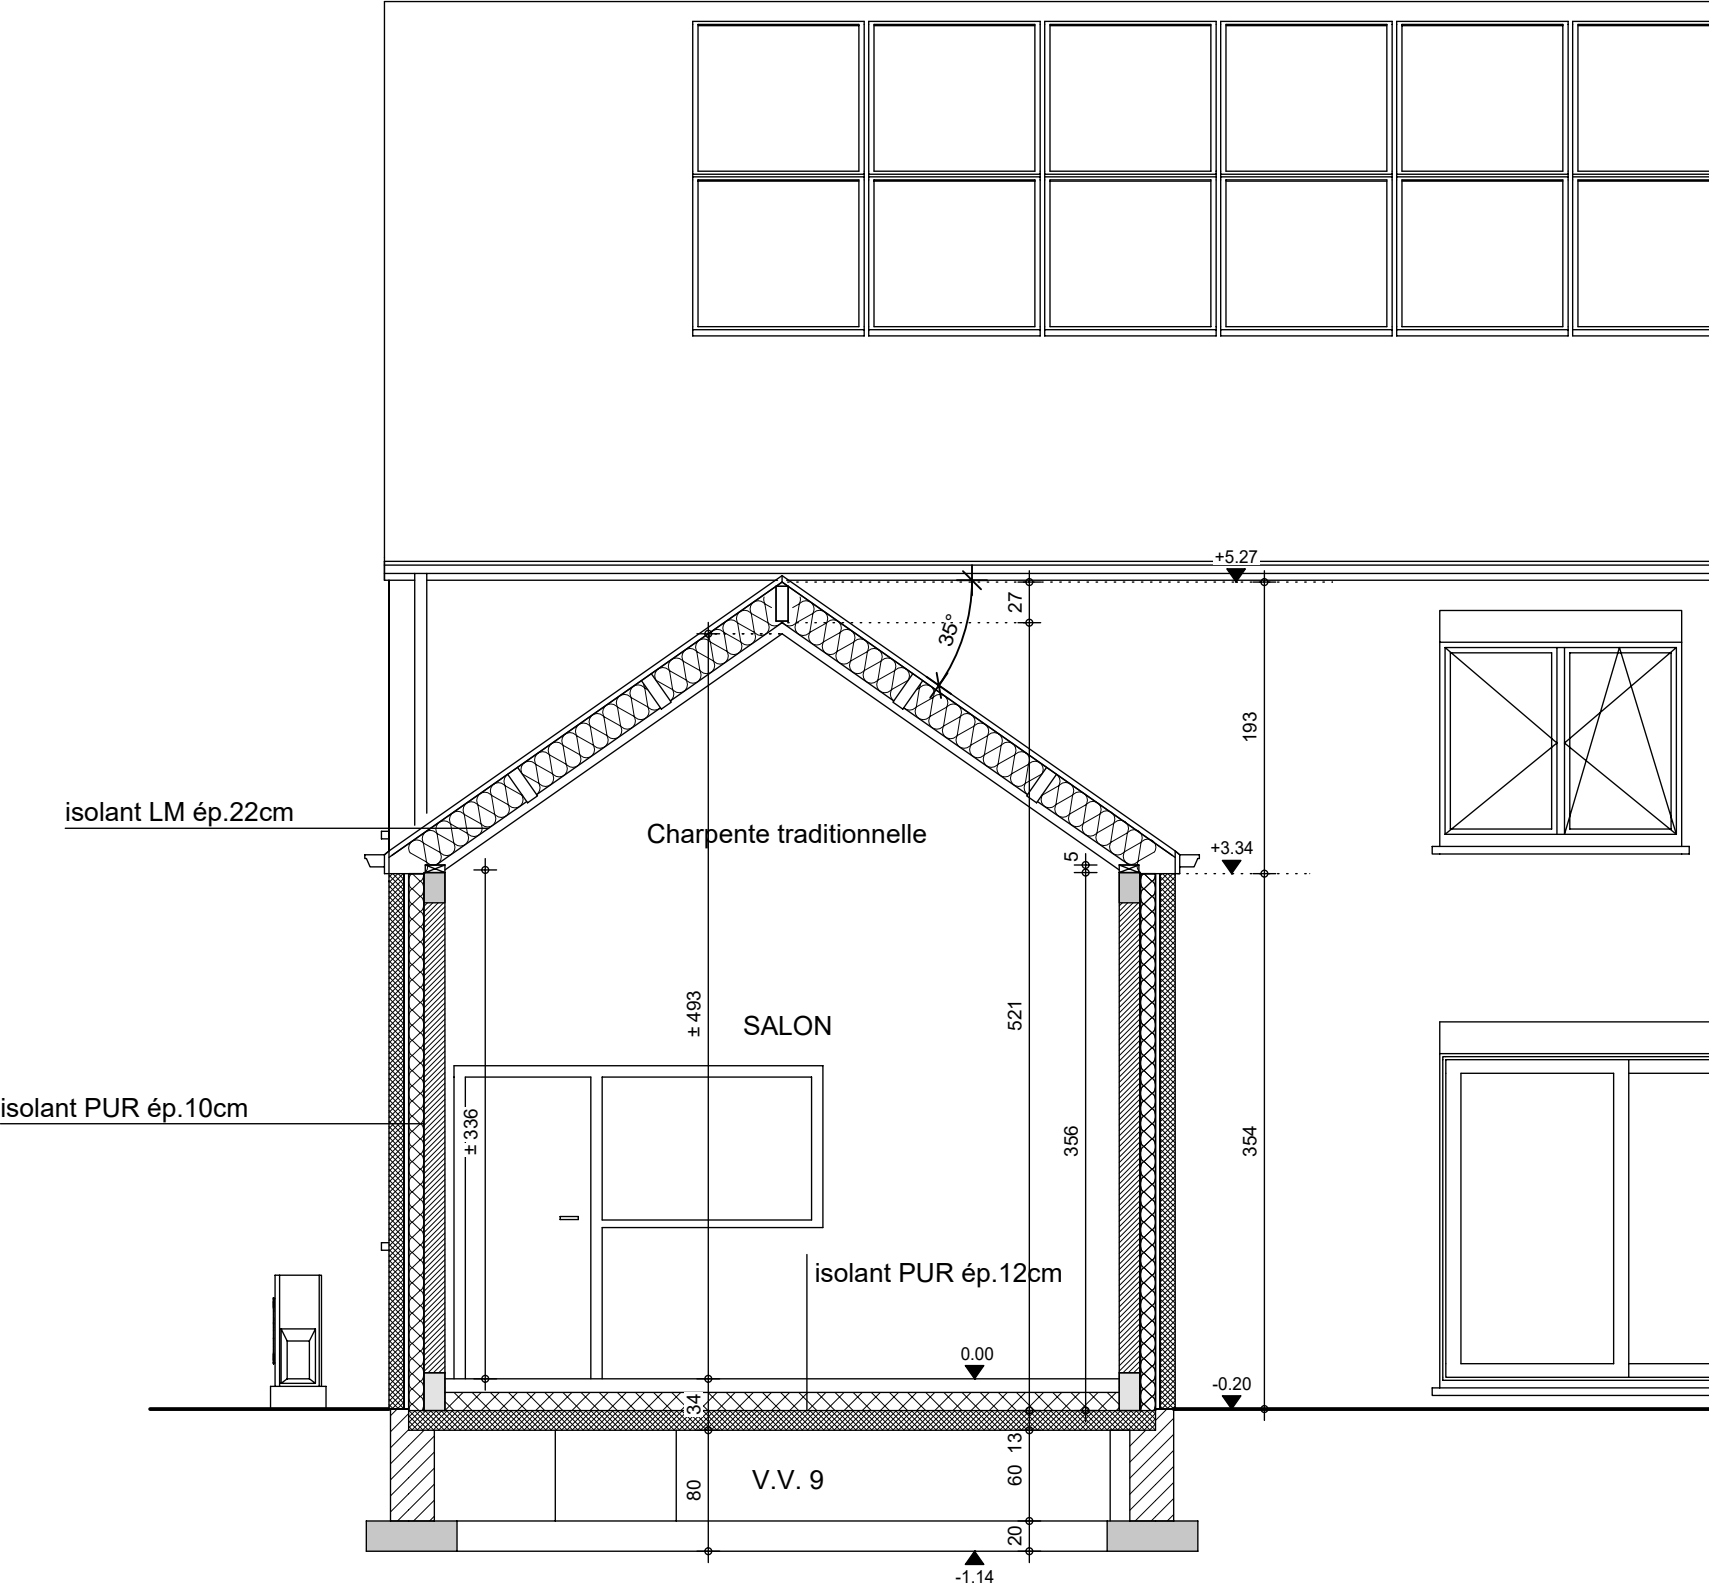

COUPE BB

|                                 |            |
|---------------------------------|------------|
| AP-260125-01-FIANDACA-MANI/SAAL |            |
| Date :                          | 15/04/2026 |
| Echelle :                       | 1/50       |



Le présent projet reste la propriété de la S.A. THOMAS & PIRON. Il est protégé par la législation en matière de création et ne peut en aucun cas faire l'objet d'une copie même partielle sans l'autorisation de l'auteur.

# Mr & Mme FIANDACA - KEUNINGS

Projet de construction d'une habitation à MOMALLE

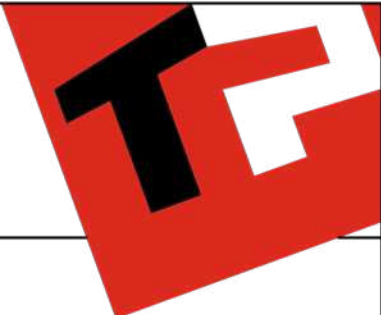


Image à titre d'illustration, non contractuelle.



## FACADE AVANT

|                              |            |
|------------------------------|------------|
| AP-260203-FIANDACA-MANI:SAAL |            |
| Date :                       | 15/04/2026 |
| Echelle :                    |            |

Le présent projet reste la propriété de la S.A. THOMAS & PIRON . Il est protégé par la législation en matière de création et ne peut en aucun cas faire l'objet d'une copie même partielle sans l'autorisation de l'auteur .

# Mr & Mme FIANDACA - KEUNINGS

Projet de construction d'une habitation à MOMALLE

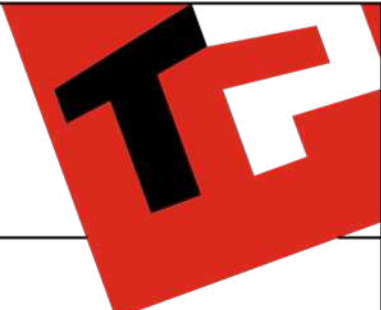


Image à titre d'illustration, non contractuelle.



## FACADE ARRIERE

|                              |            |
|------------------------------|------------|
| AP-260203-FIANDACA-MANI:SAAL |            |
| Date :                       | 15/04/2026 |
| Echelle :                    |            |

Le présent projet reste la propriété de la S.A. THOMAS & PIRON. Il est protégé par la législation en matière de création et ne peut en aucun cas faire l'objet d'une copie même partielle sans l'autorisation de l'auteur.

# Mr & Mme FIANDACA - KEUNINGS

Projet de construction d'une habitation à MOMALLE

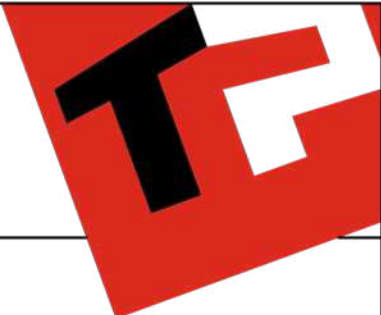


Image à titre d'illustration, non contractuelle.



## FACADE DROITE

|                              |            |
|------------------------------|------------|
| AP-260203-FIANDACA-MANI:SAAL |            |
| Date :                       | 15/04/2026 |
| Echelle :                    |            |

Le présent projet reste la propriété de la S.A. THOMAS & PIRON . Il est protégé par la législation en matière de création et ne peut en aucun cas faire l'objet d'une copie même partielle sans l'autorisation de l'auteur .

# Mr & Mme FIANDACA - KEUNINGS

Projet de construction d'une habitation à MOMALLE



Image à titre d'illustration, non contractuelle.



## FACADE GAUCHE

|                              |            |
|------------------------------|------------|
| AP-260203-FIANDACA-MANI:SAAL |            |
| Date :                       | 15/04/2026 |
| Echelle :                    |            |

Le présent projet reste la propriété de la S.A. THOMAS & PIRON. Il est protégé par la législation en matière de création et ne peut en aucun cas faire l'objet d'une copie même partielle sans l'autorisation de l'auteur.