



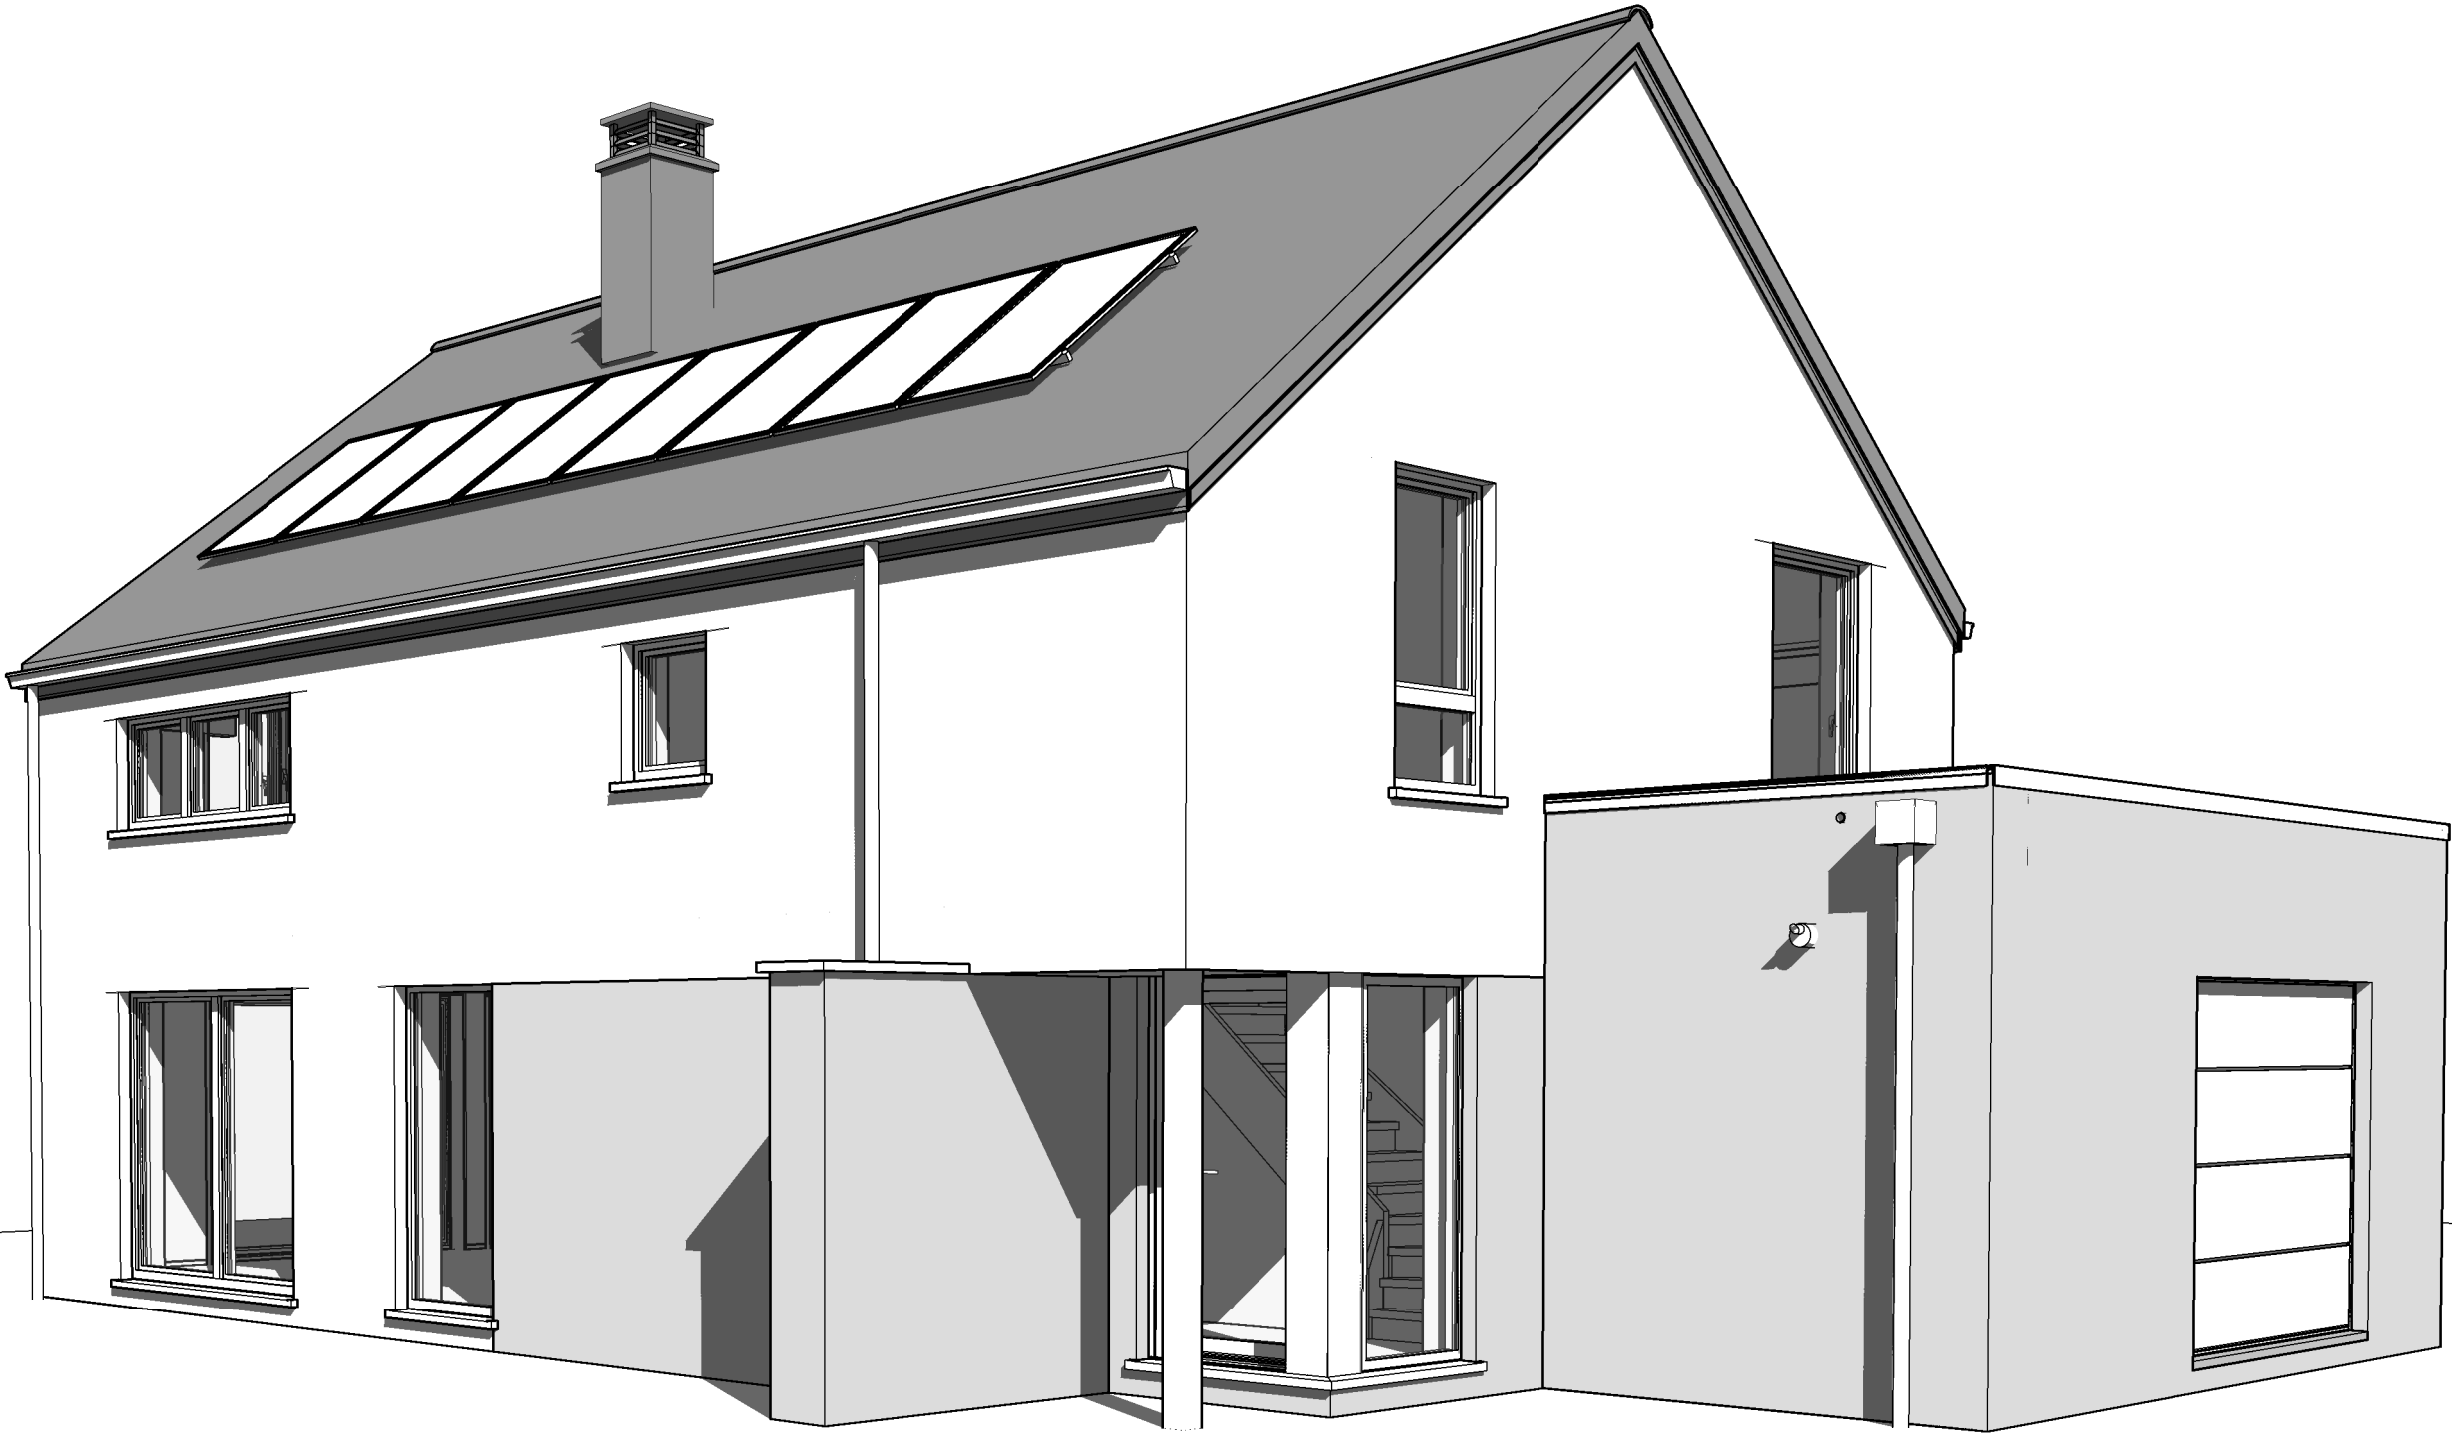

AP-220361.01-HUT-HEPI		
Date :	17/04/2023	Echelle :



Le présent projet reste la propriété de la S.A. THOMAS & PIRON. Il est protégé par la législation en matière de création et ne peut en aucun cas faire l'objet d'une copie même partielle sans l'autorisation de l'auteur.

AVANT-PROJET de M. & Mme FLAMME

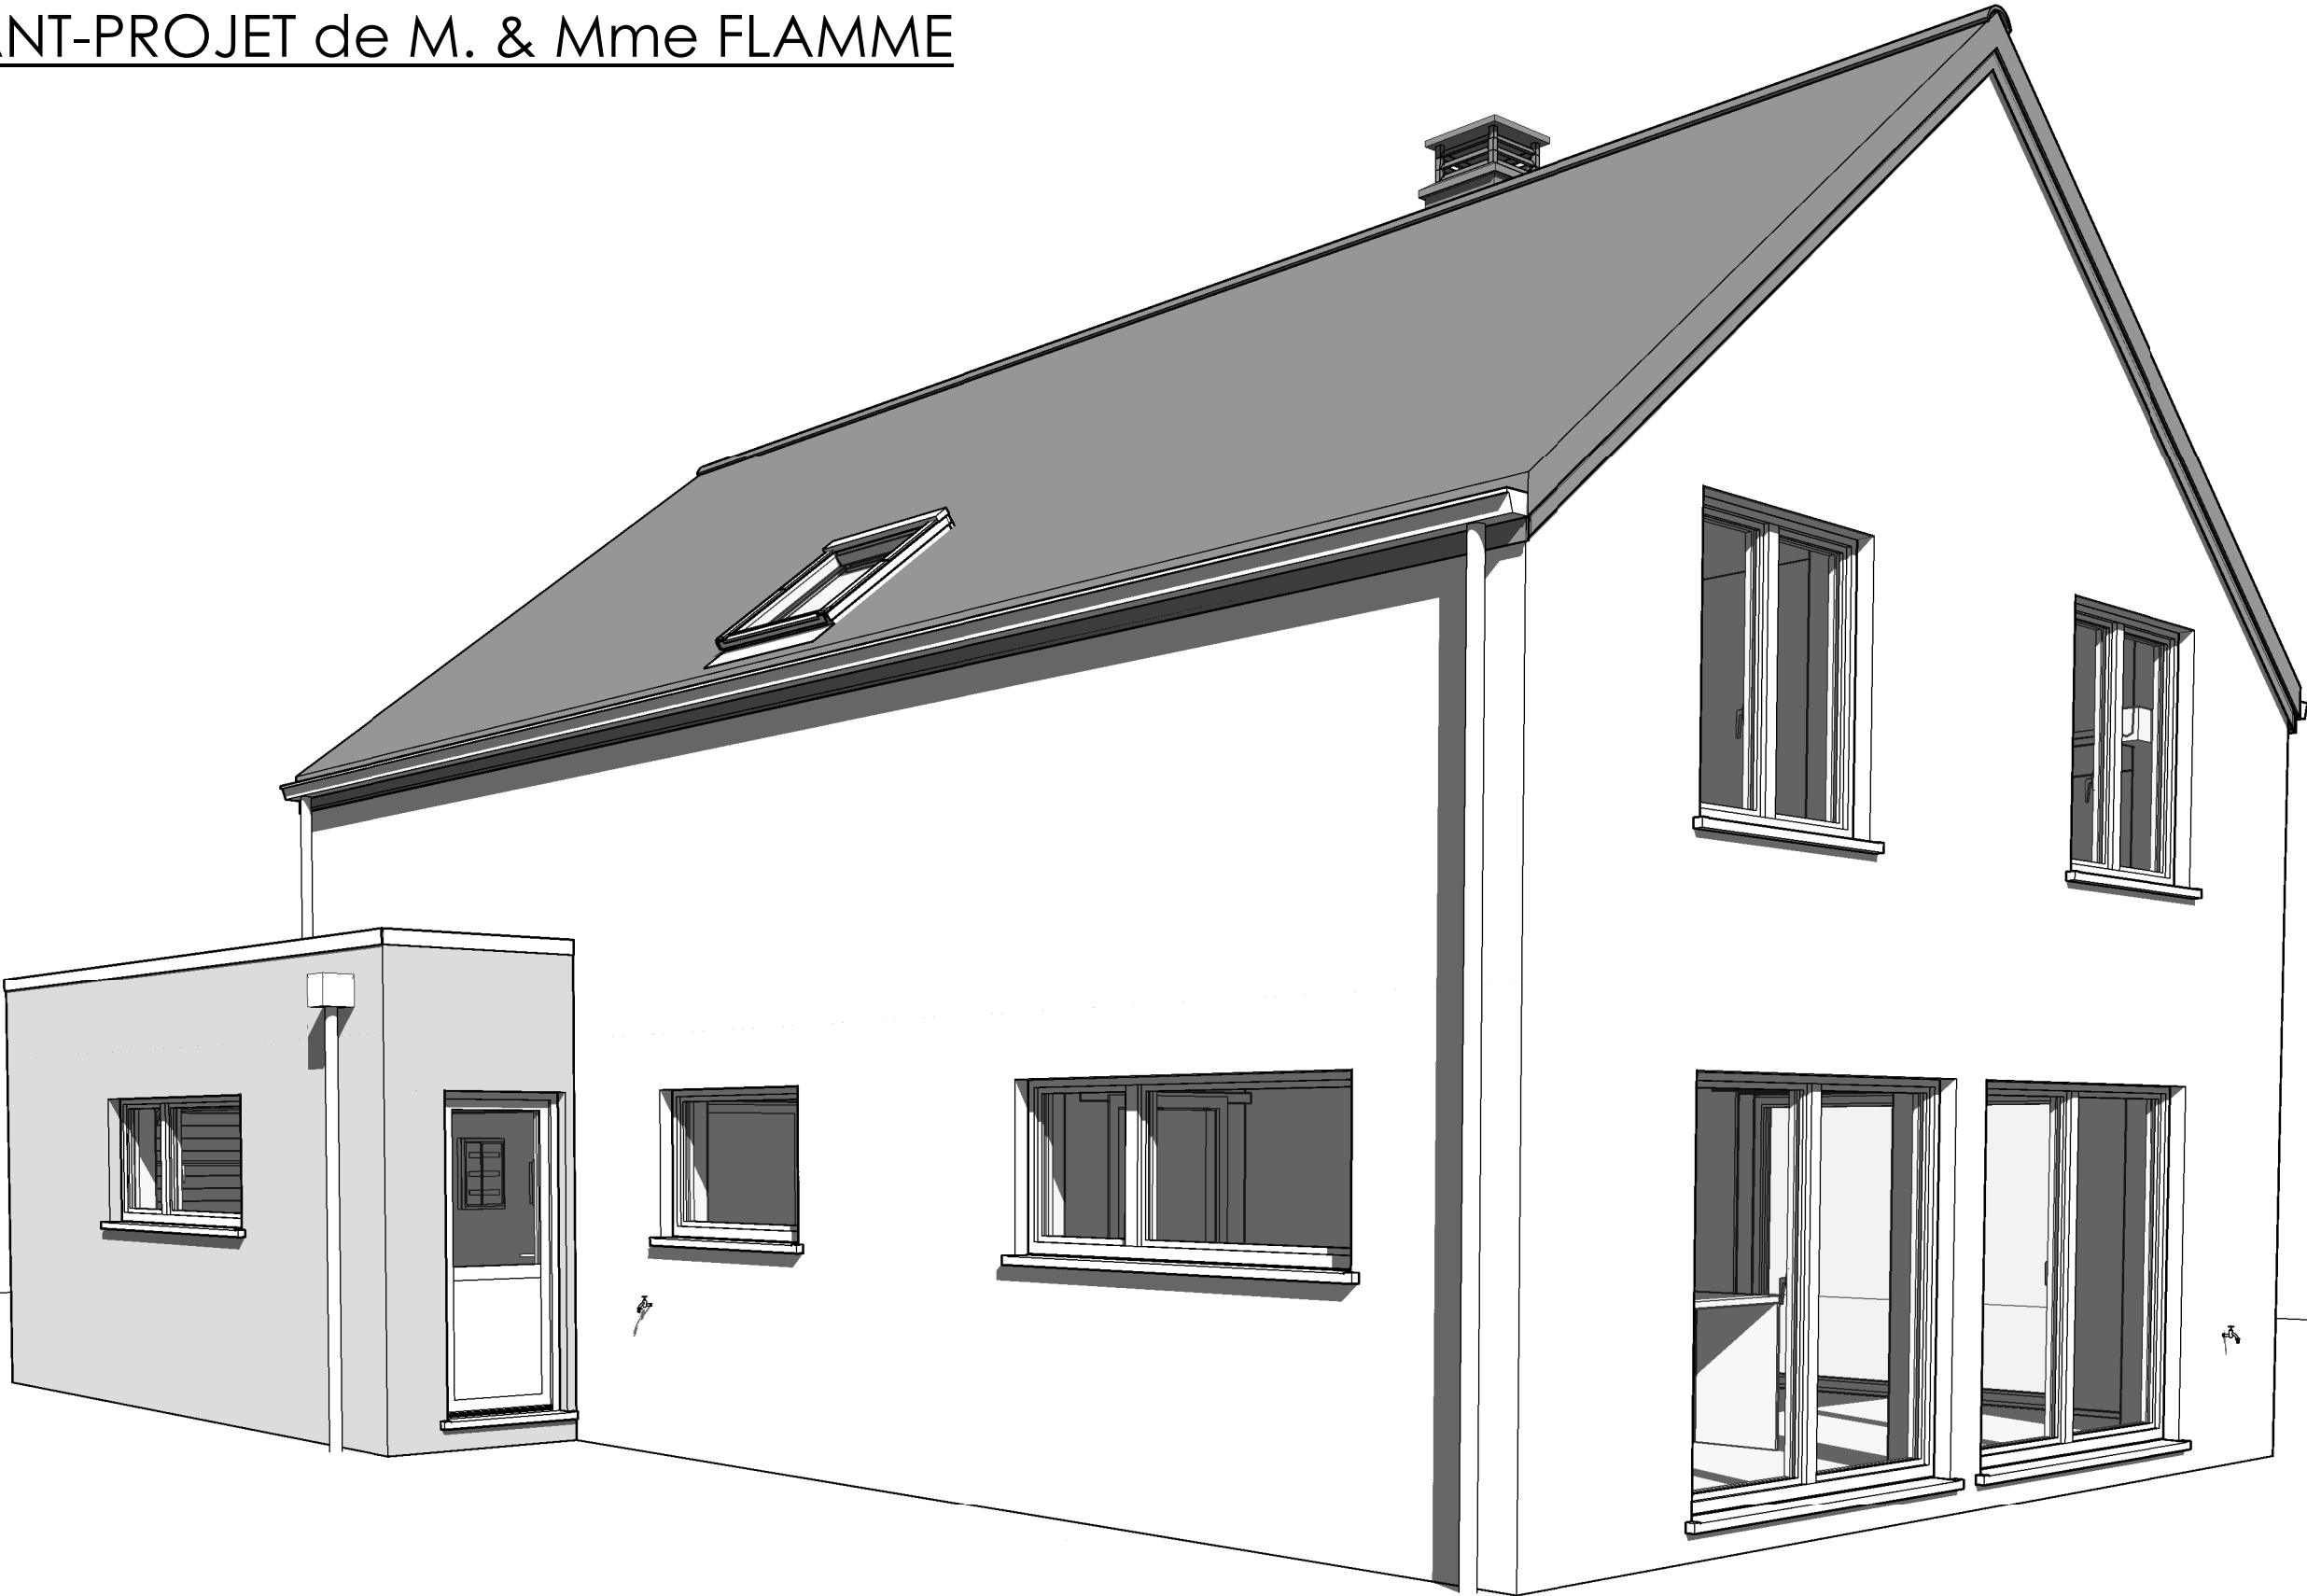

AP-220361.01-HUT-HEPI		
Date :	17/04/2023	Echelle :

Le présent projet reste la propriété de la S.A. THOMAS & PIRON. Il est protégé par la législation en matière de création et ne peut en aucun cas faire l'objet d'une copie même partielle sans l'autorisation de l'auteur.

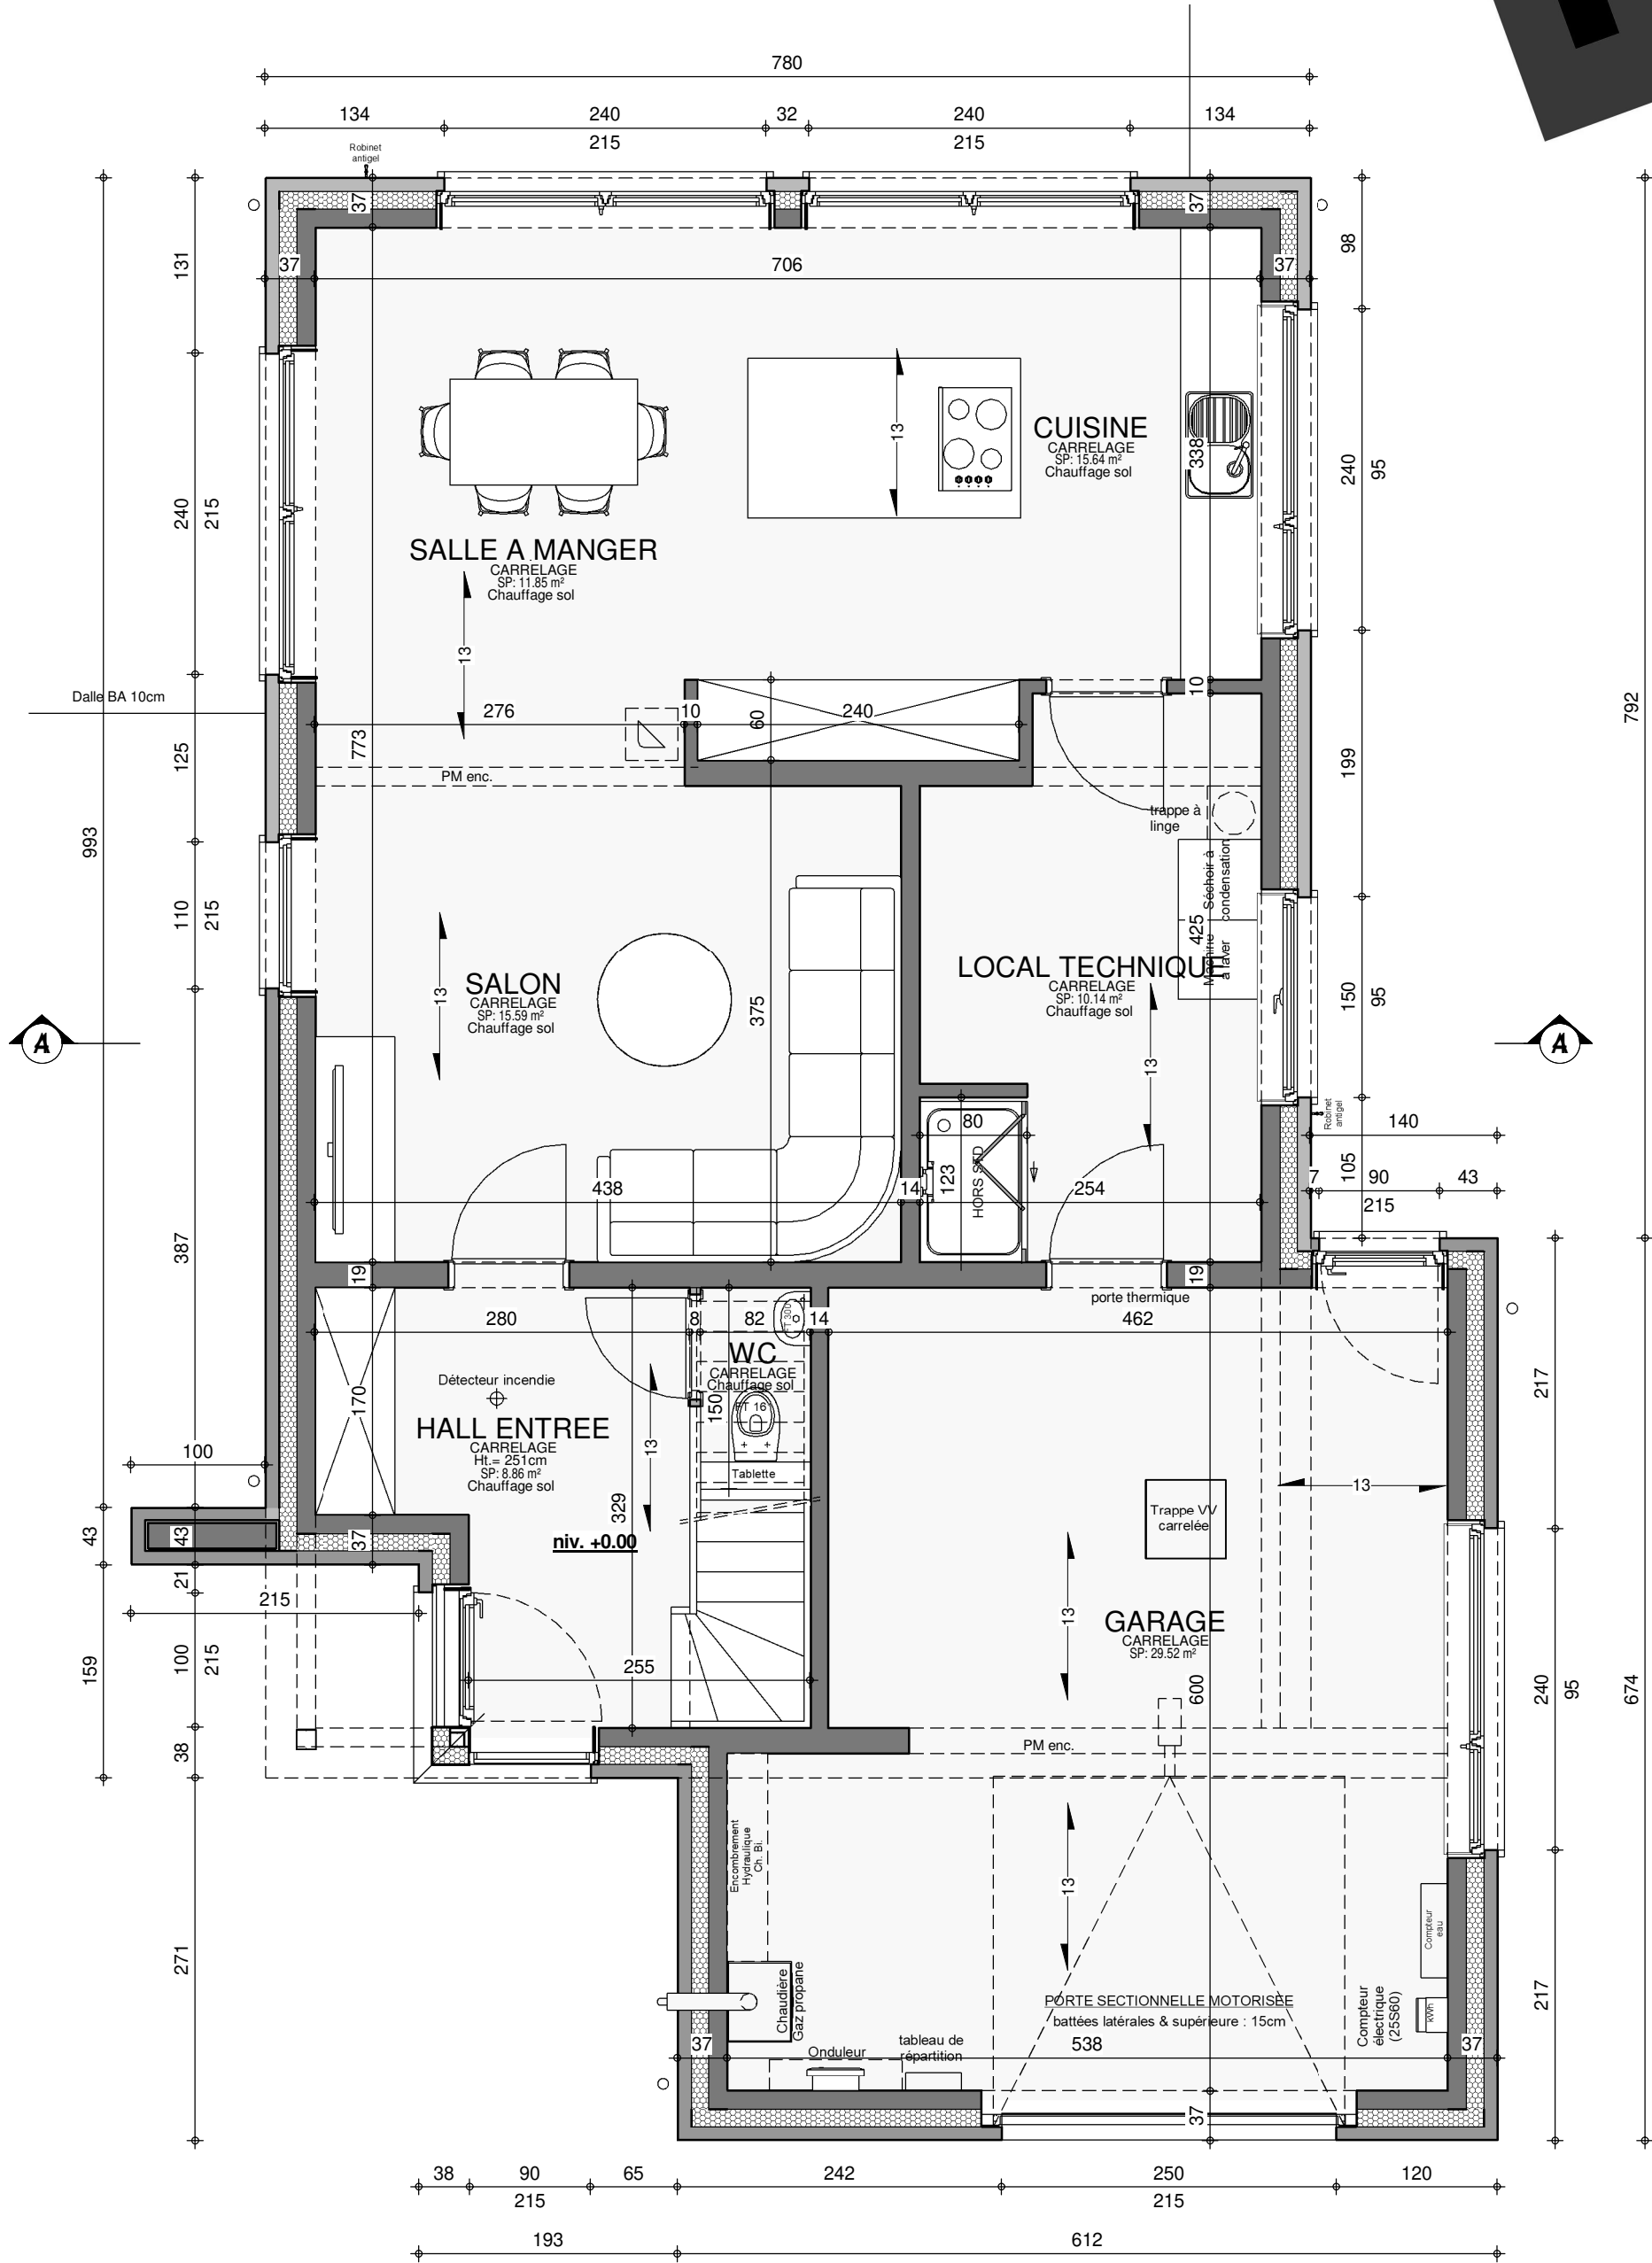
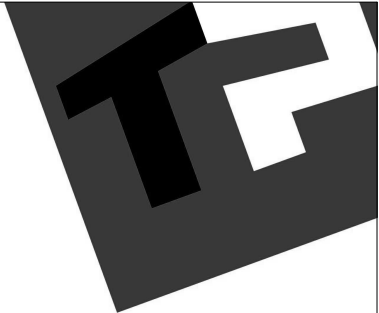


REZ-DE-CHAUSSEE



AP-220361.01-HUT-HEPI		
Date :	17/04/2023	Echelle : 1/50

Le présent projet reste la propriété de la S.A. THOMAS & PIRON. Il est protégé par la législation en matière de création et ne peut en aucun cas faire l'objet d'une copie même partielle sans l'autorisation de l'auteur.

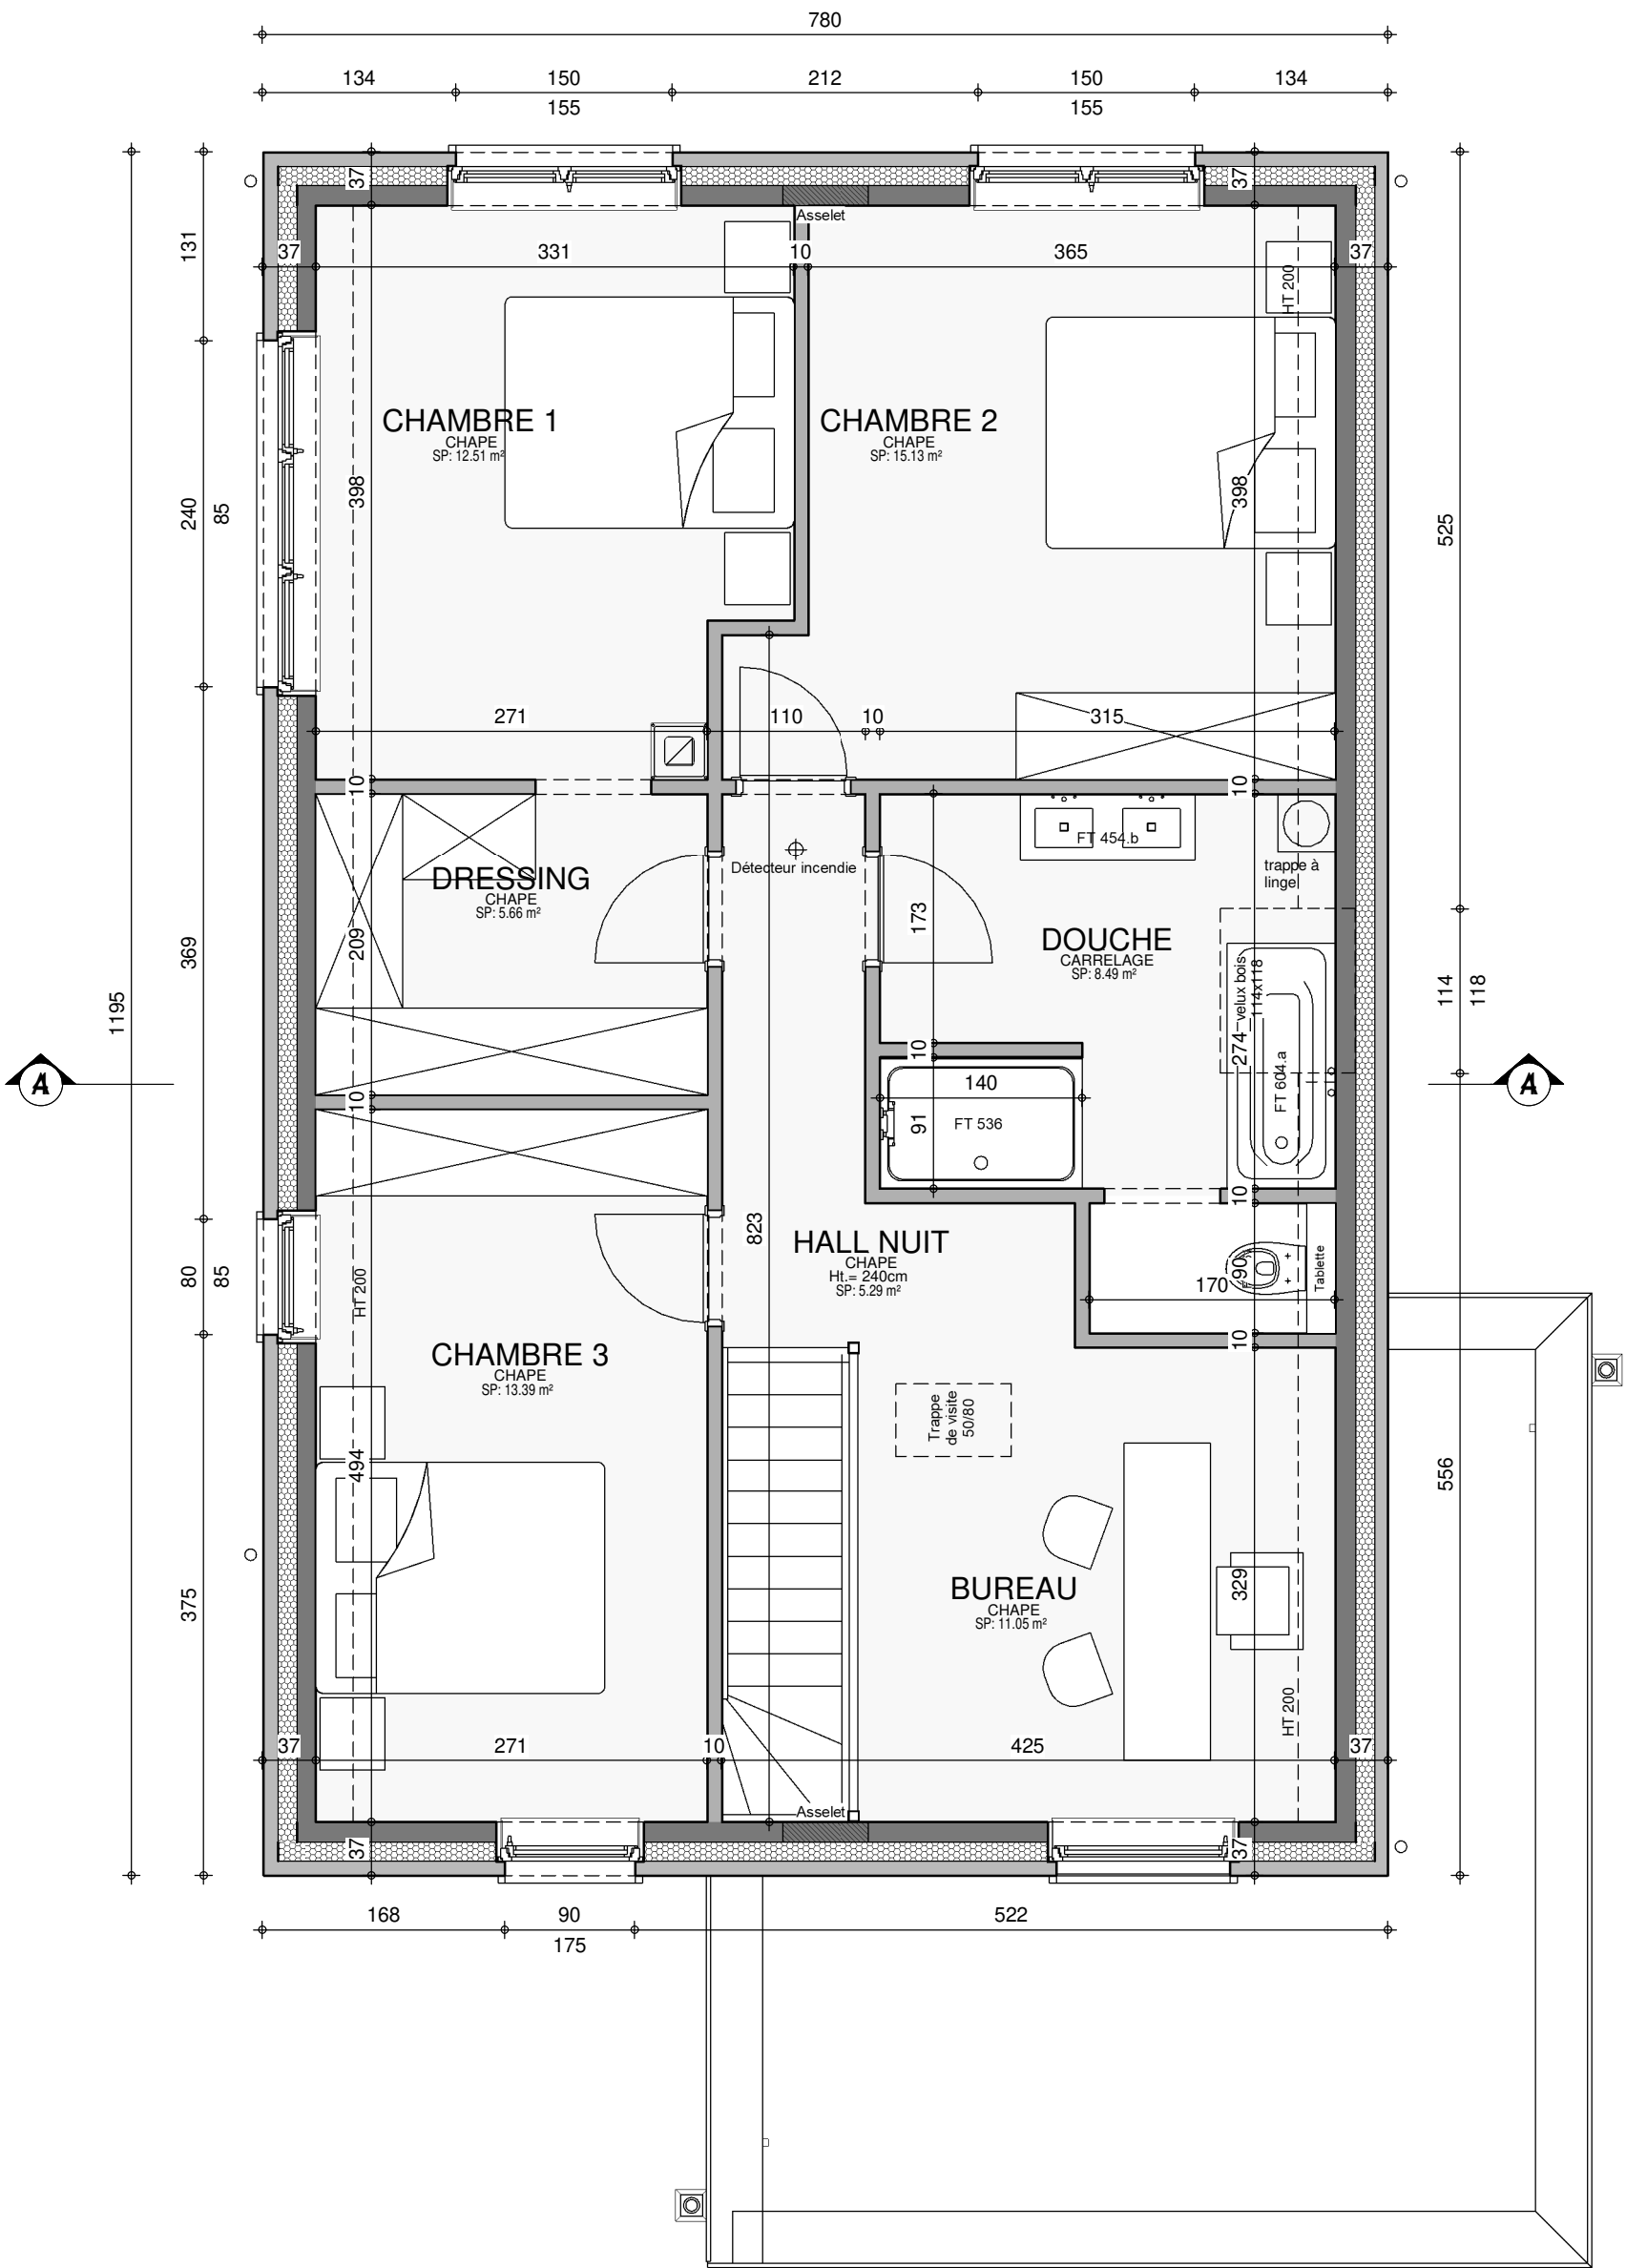
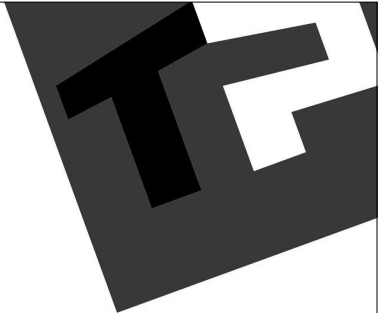


ETAGE



AP-220361.01-HUT-HEPI	
Date :	17/04/2023
Echelle :	1/50

Le présent projet reste la propriété de la S.A. THOMAS & PIRON. Il est protégé par la législation en matière de création et ne peut en aucun cas faire l'objet d'une copie même partielle sans l'autorisation de l'auteur.

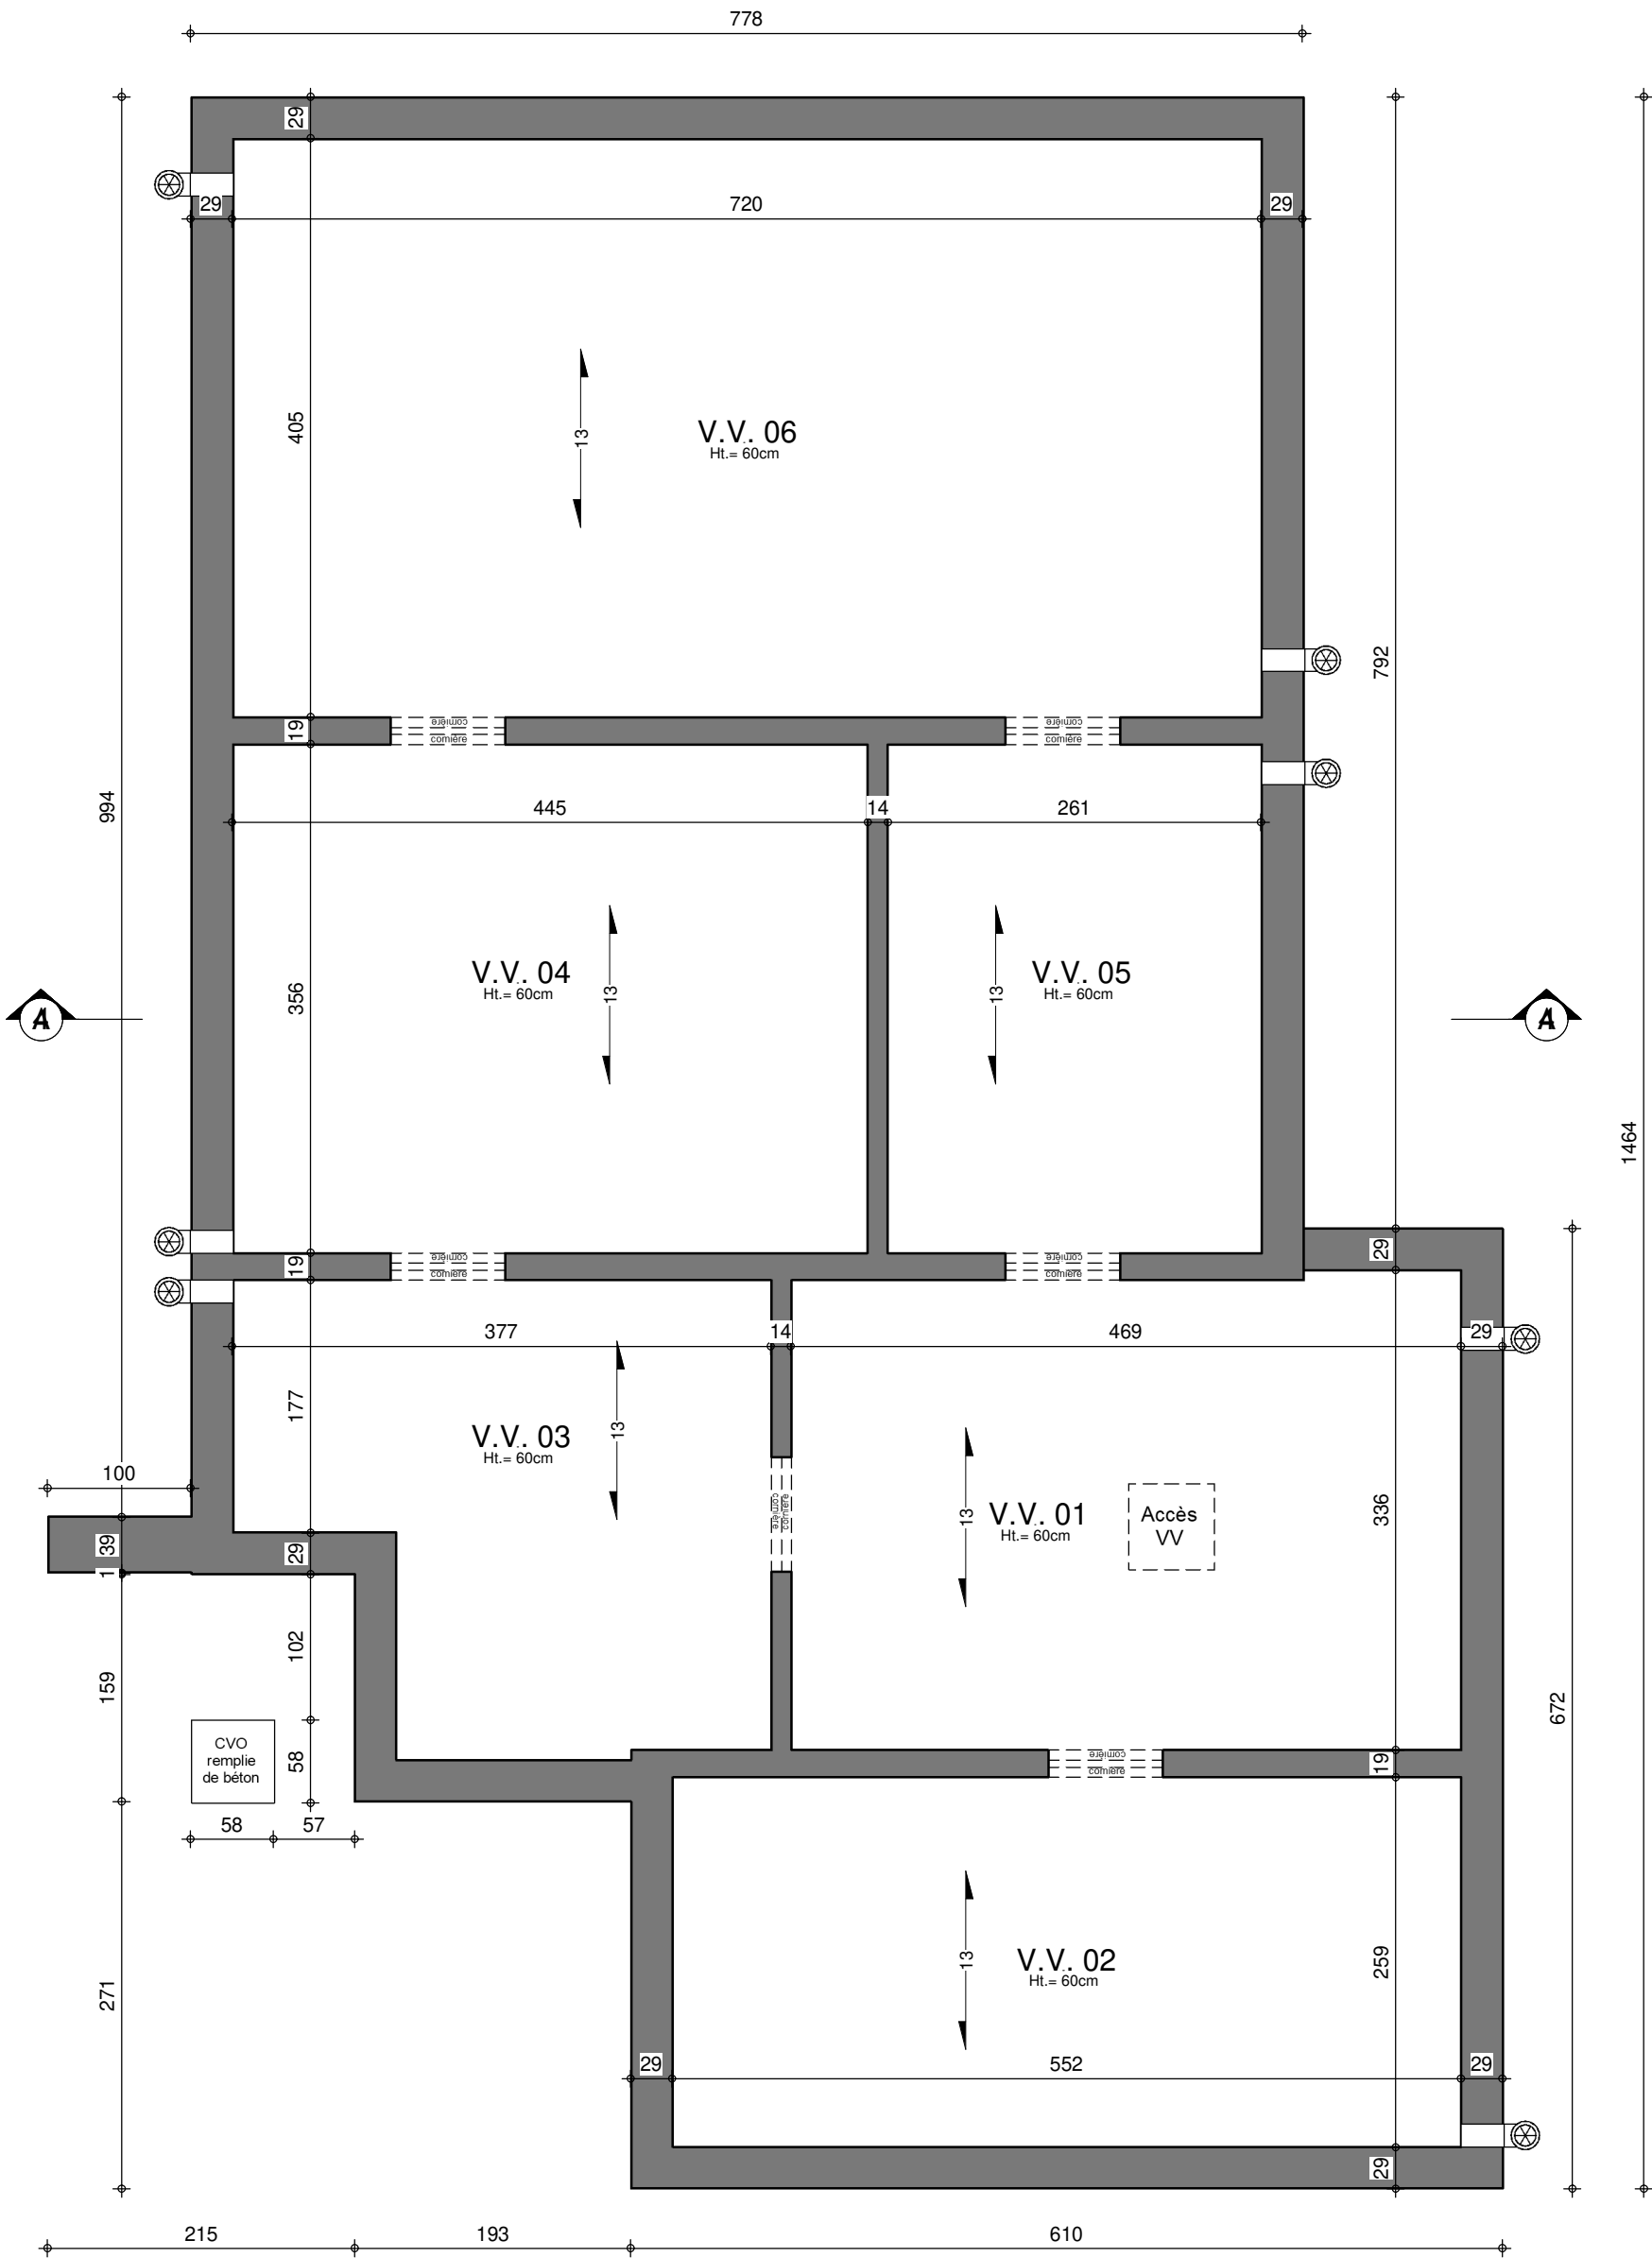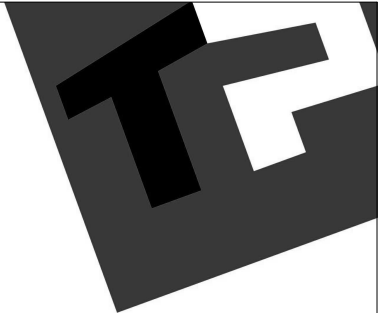


SOUS-SOL : Egouttage





AP-220361.01-HUT-HEPI			
Date :	17/04/2023	Echelle :	1/50


Le présent projet reste la propriété de la S.A. THOMAS & PIRON. Il est protégé par la législation en matière de création et ne peut en aucun cas faire l'objet d'une copie même partielle sans l'autorisation de l'auteur.

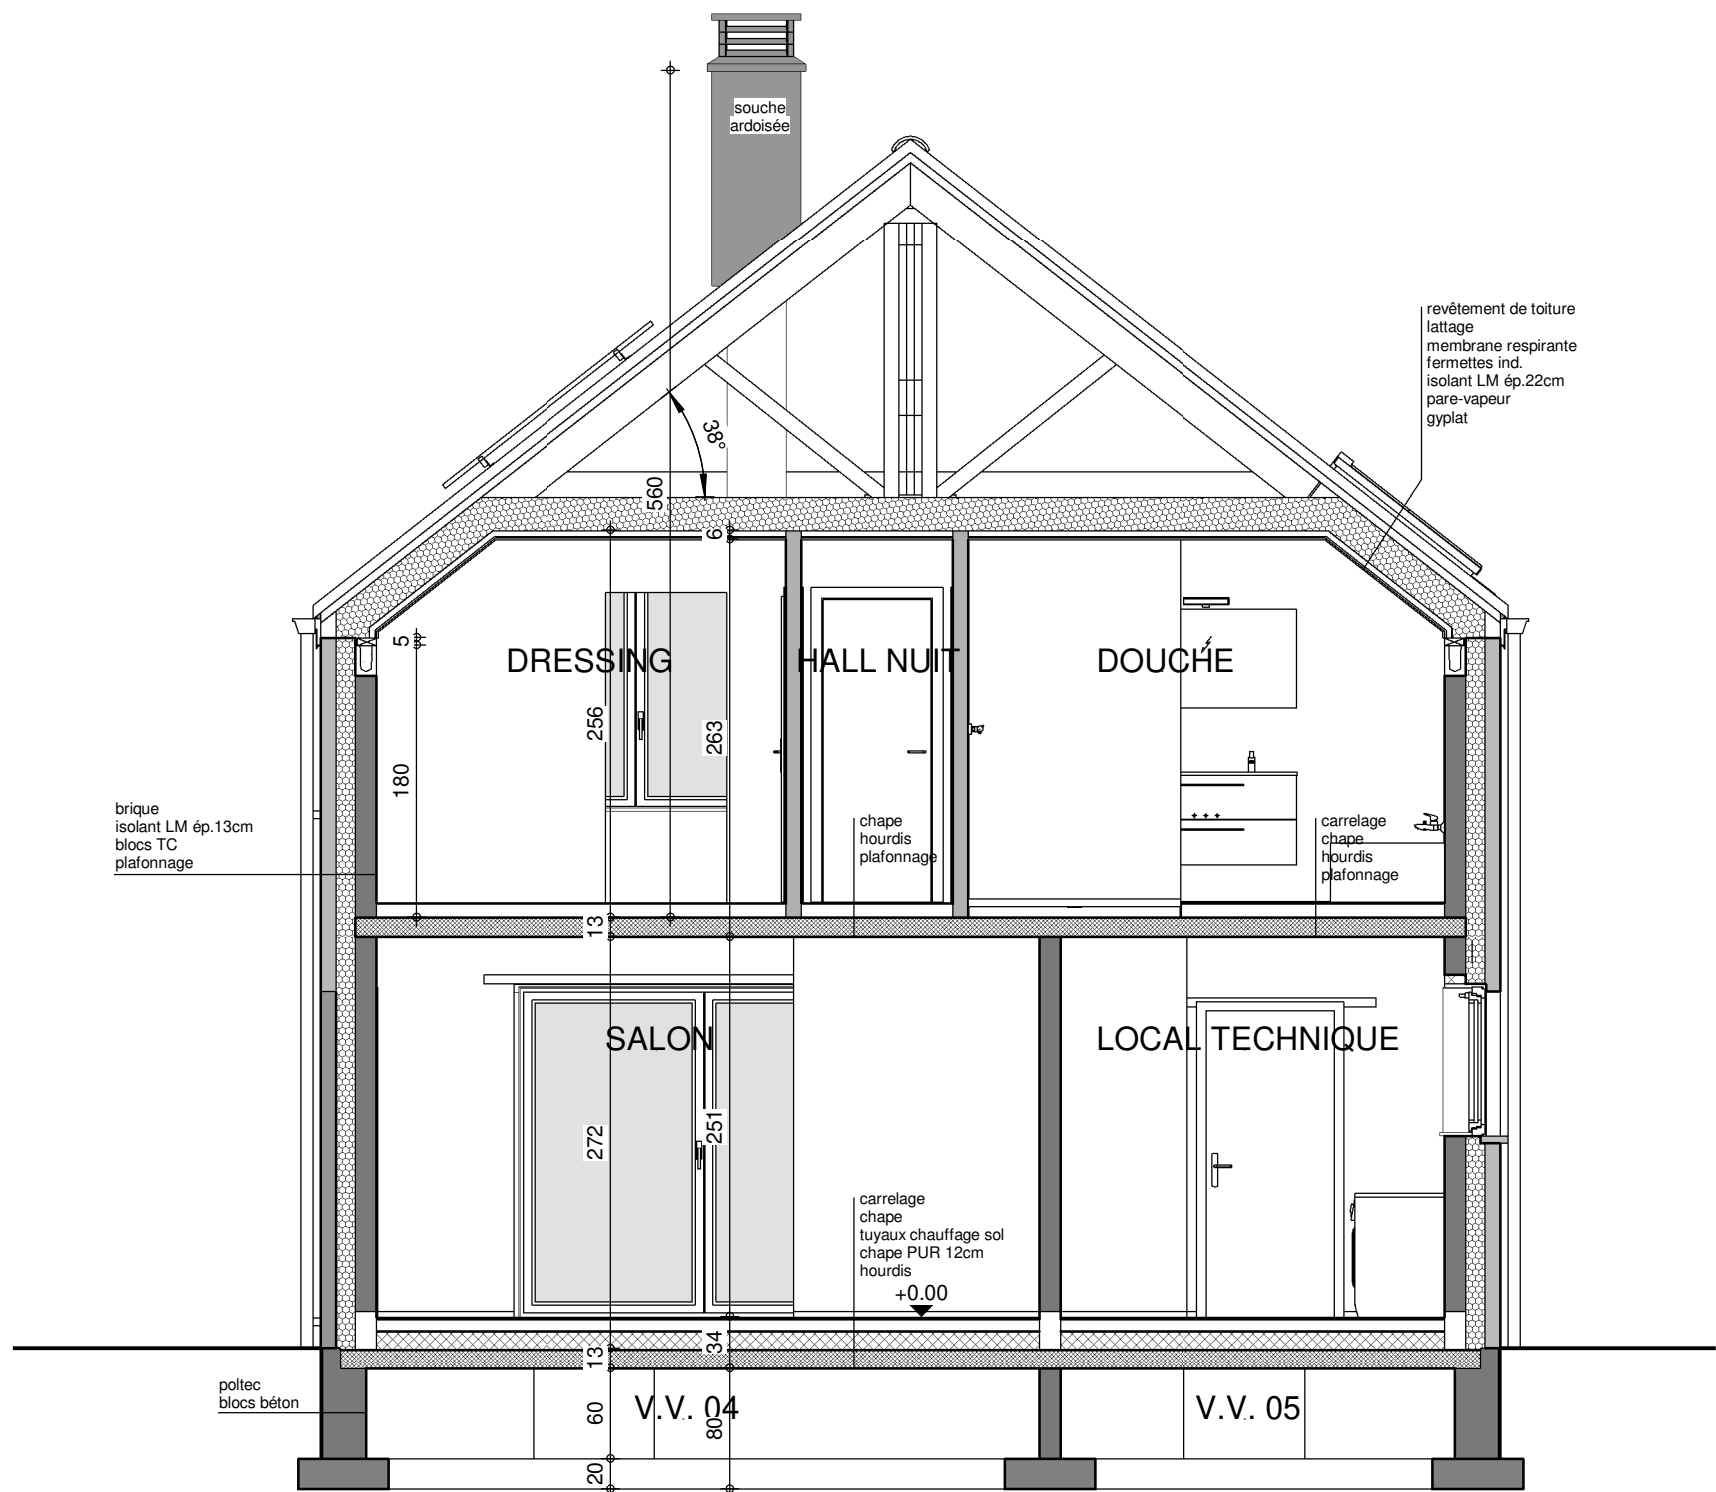

COUPE AA

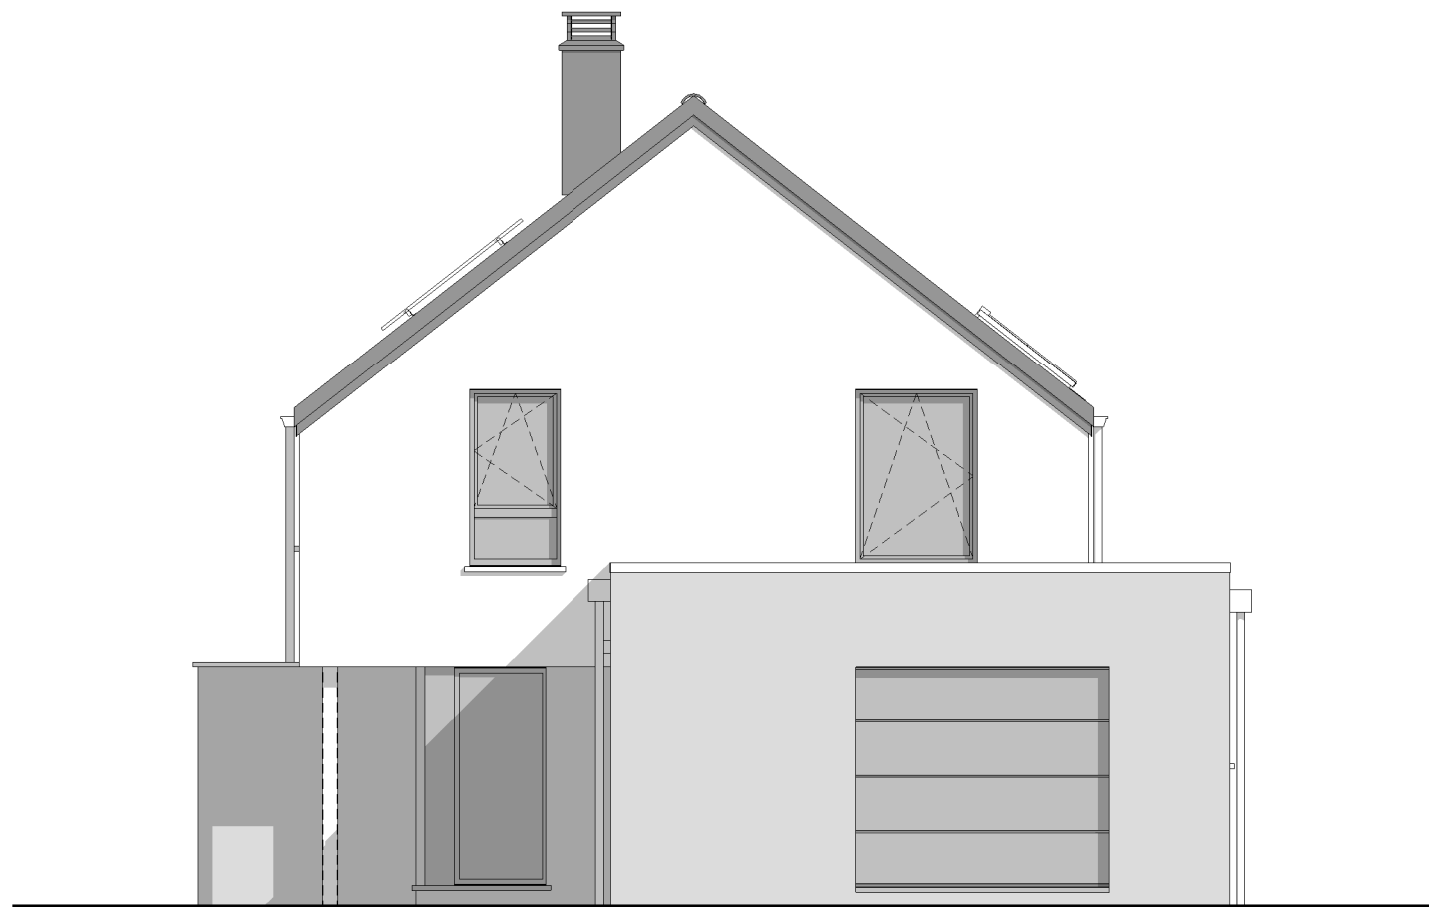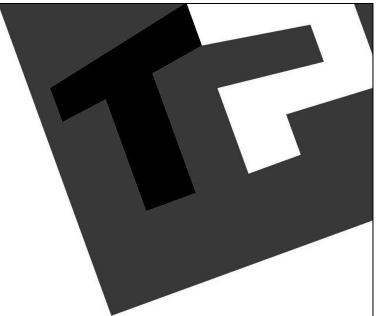


PIGNON A RUE

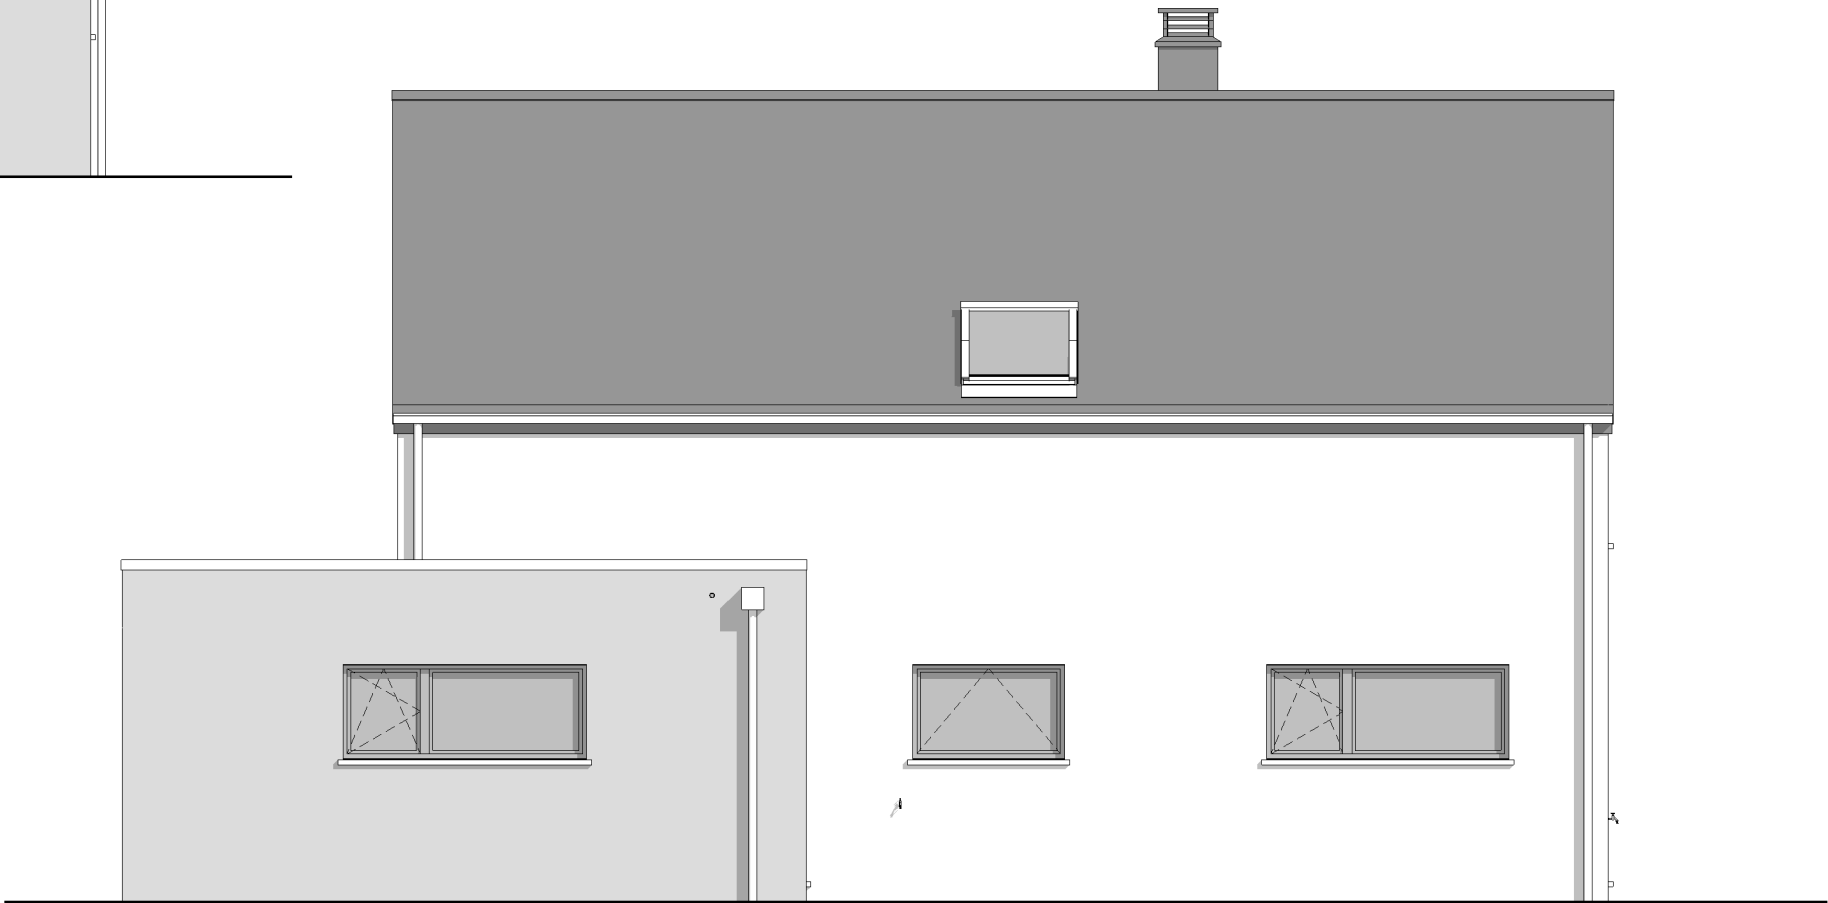

FACADE LATERALE DROITE



AP-220361.01-HUT-HEPI			
Date :	17/04/2023	Echelle :	1/75

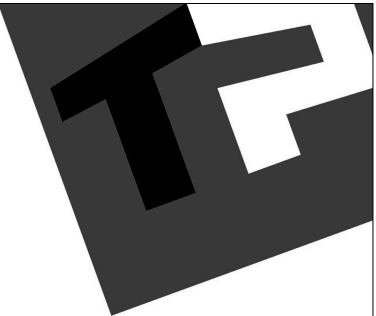

FACADE LATERALE GAUCHE



PIGNON ARRIERE



AP-220361.01-HUT-HEPI			
Date :	17/04/2023	Echelle :	1/75