







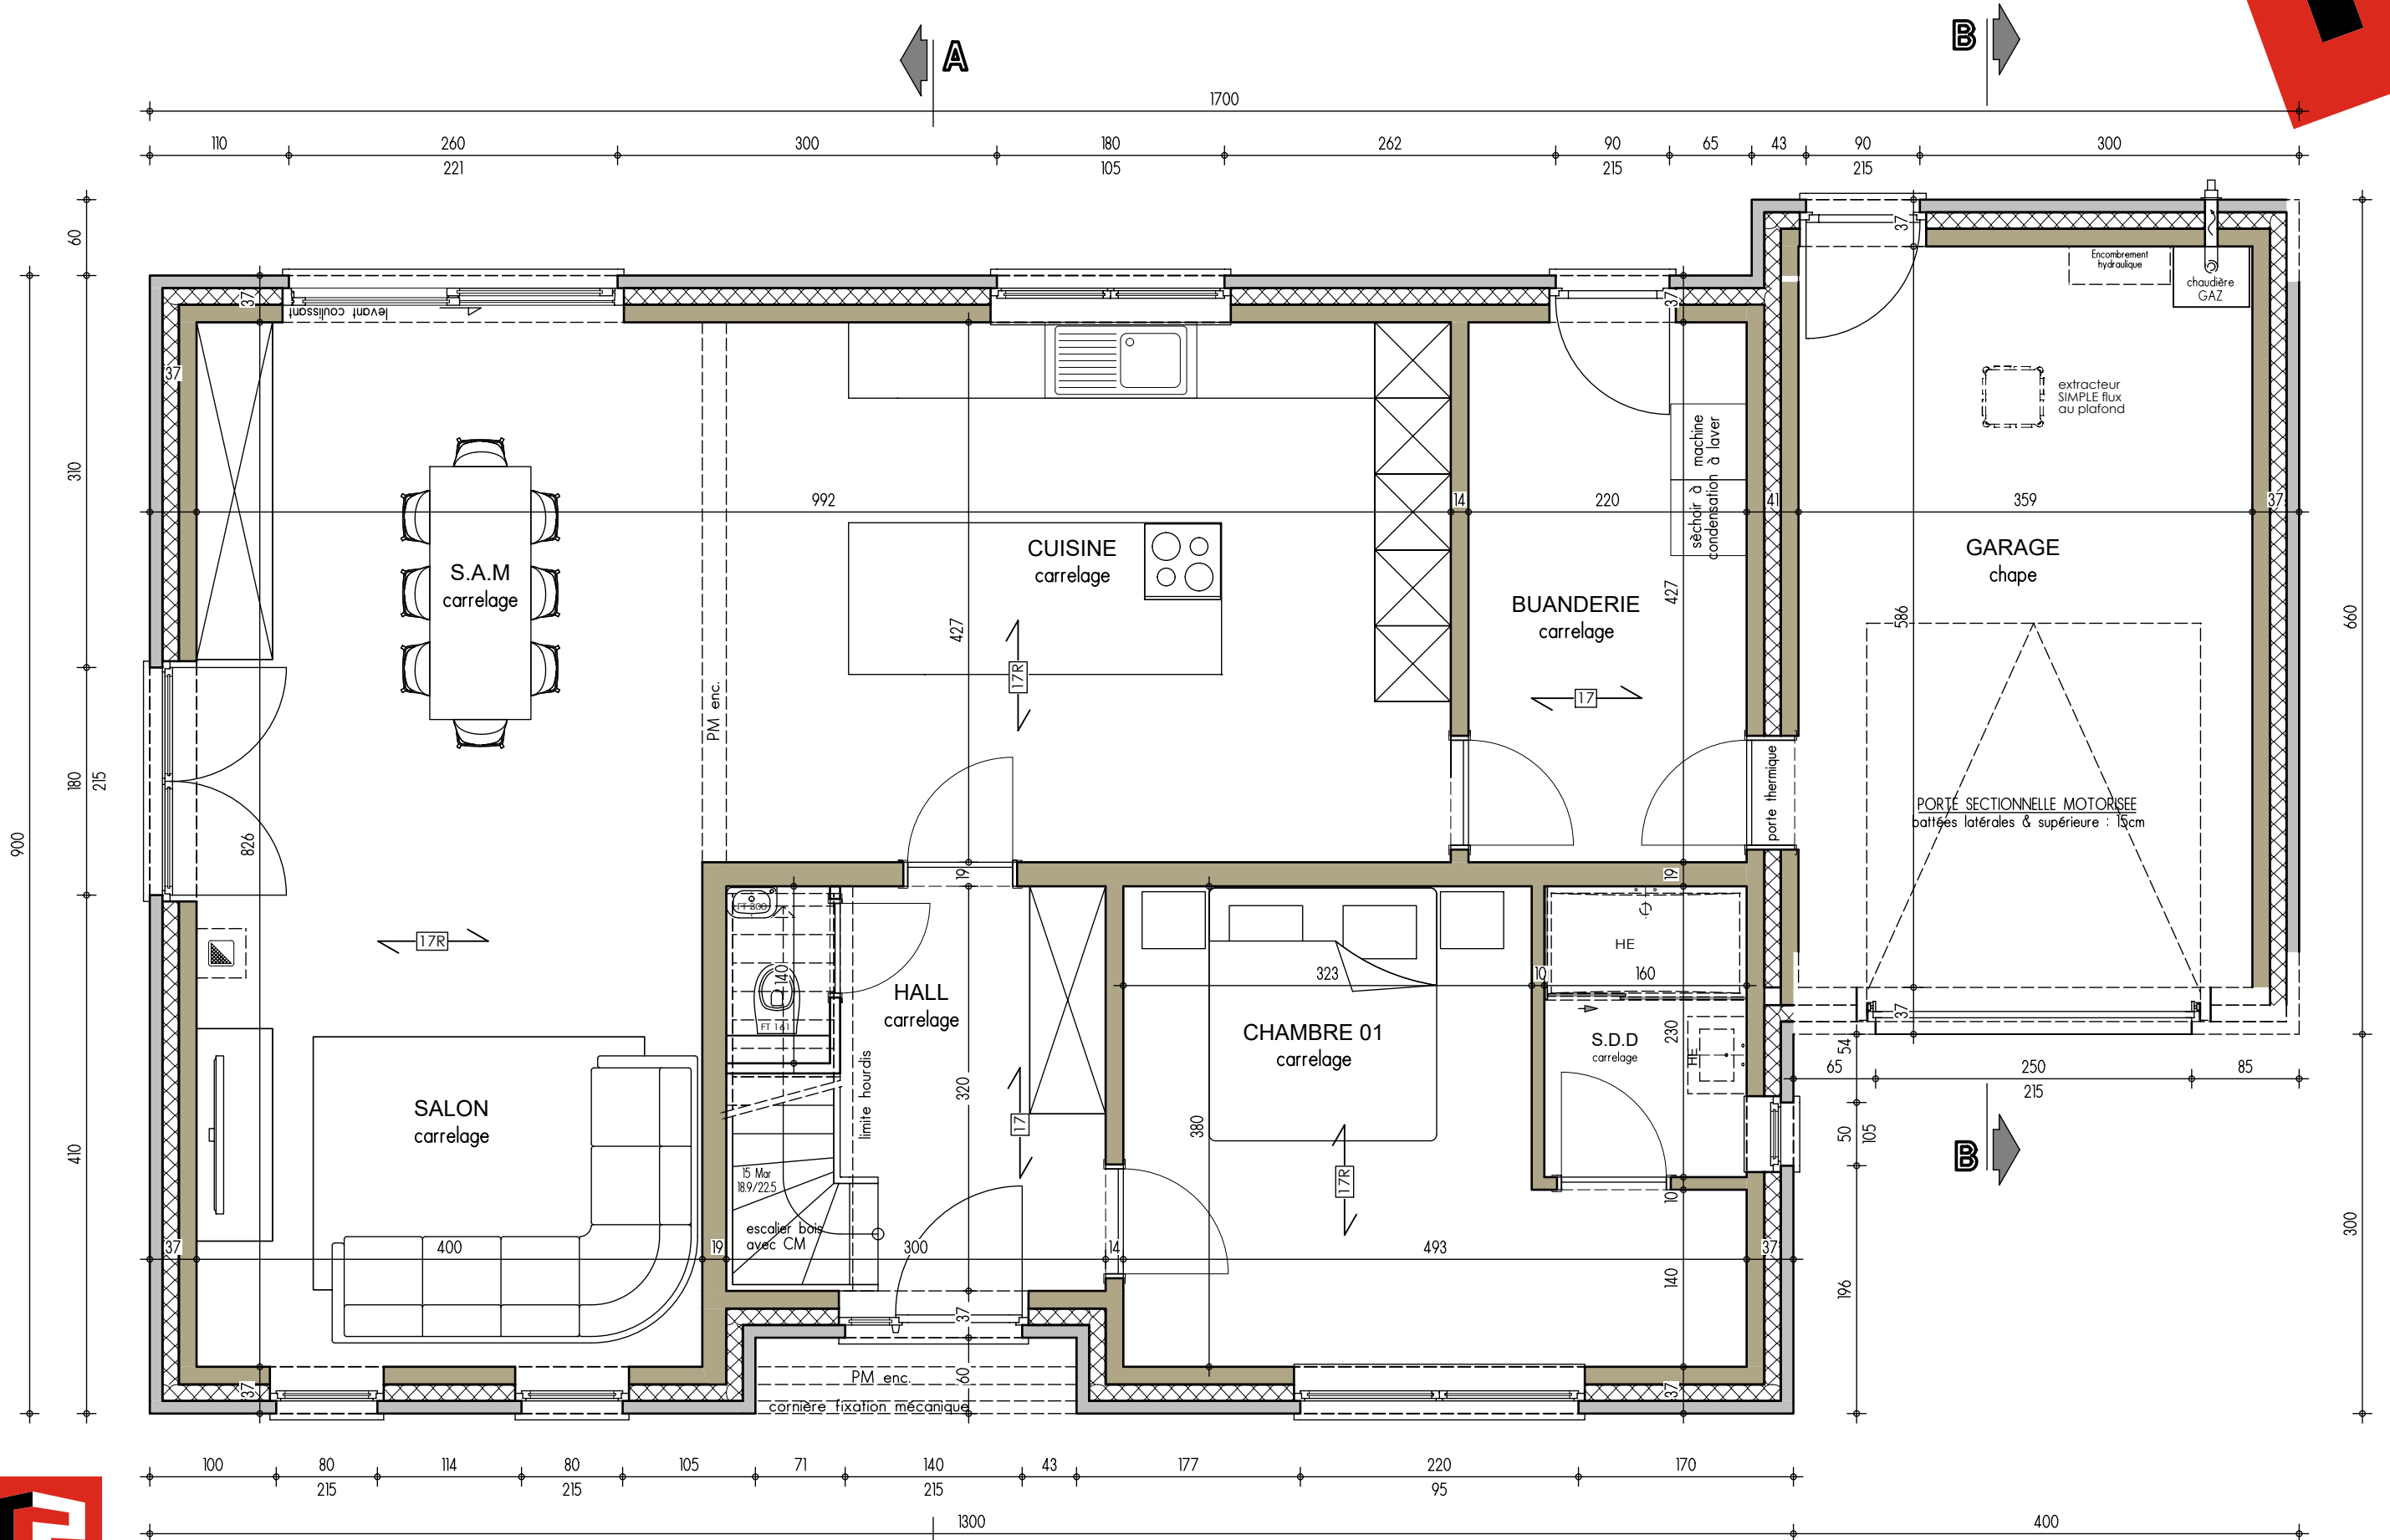


A PLAN REZ-DE-CHAUSSEE


AP-240136-01-LES/SAAL			
Date :	17/04/2024	Echelle :	1/50

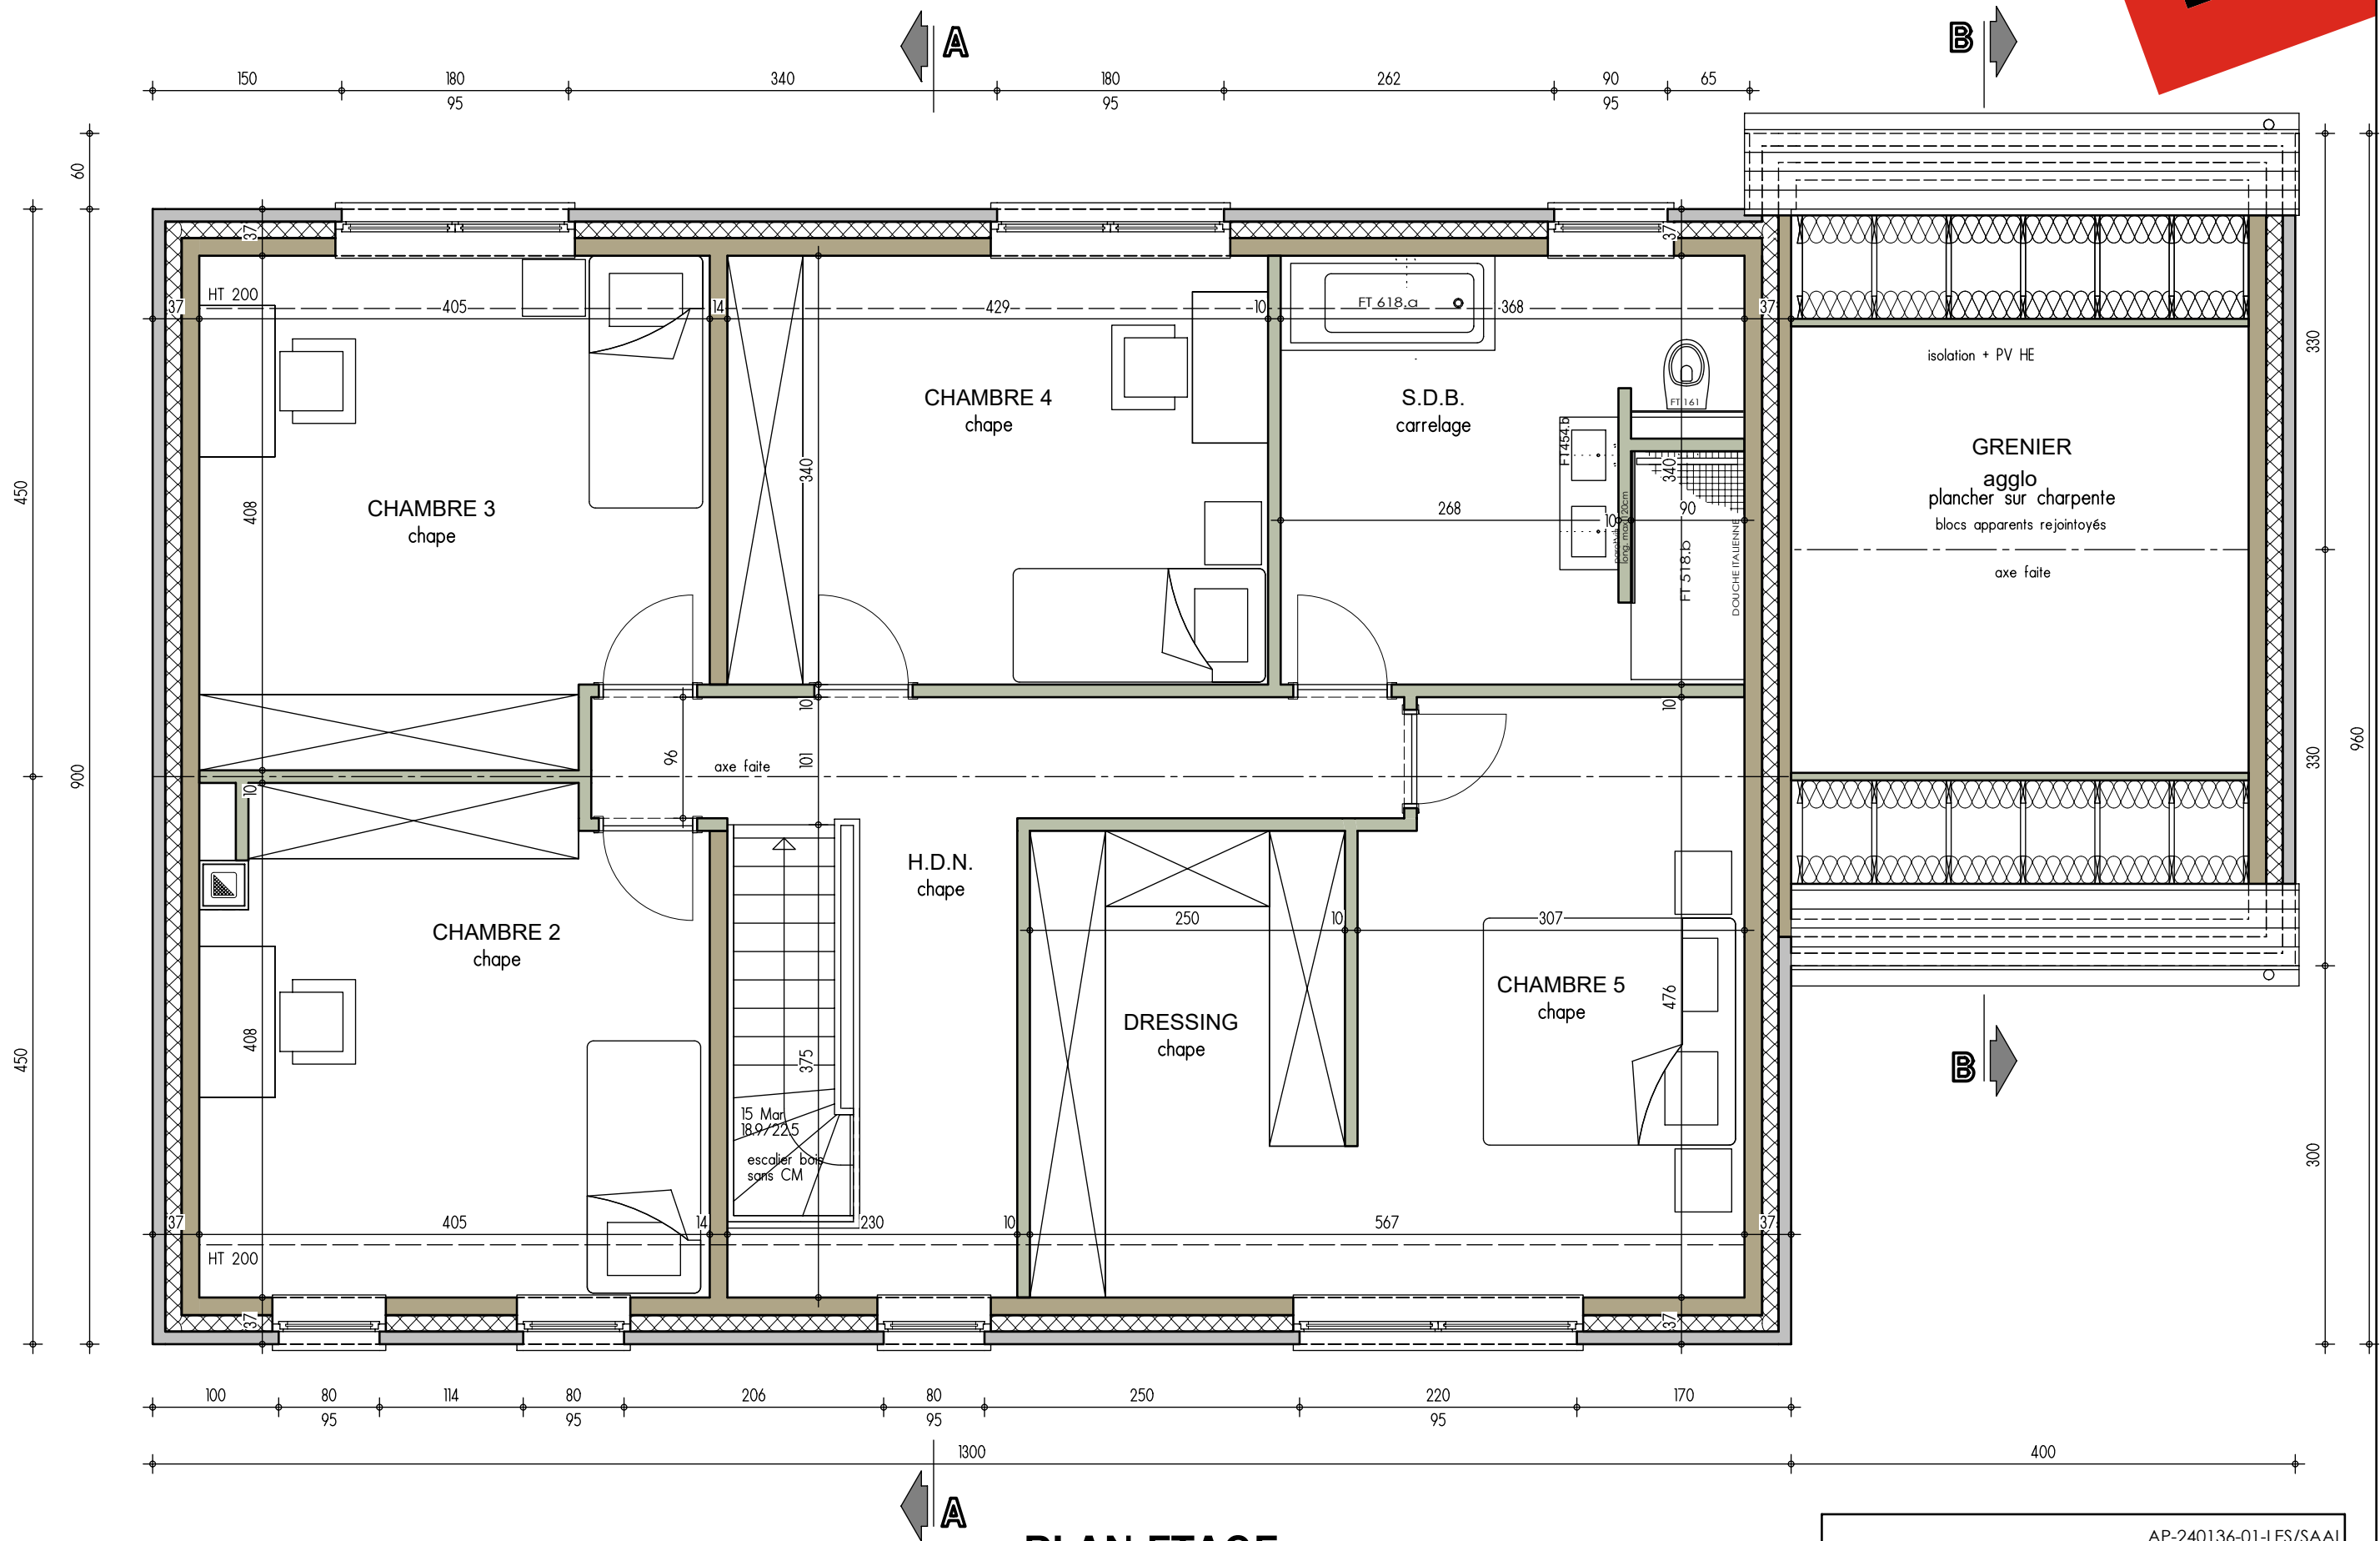

PLAN ETAGE

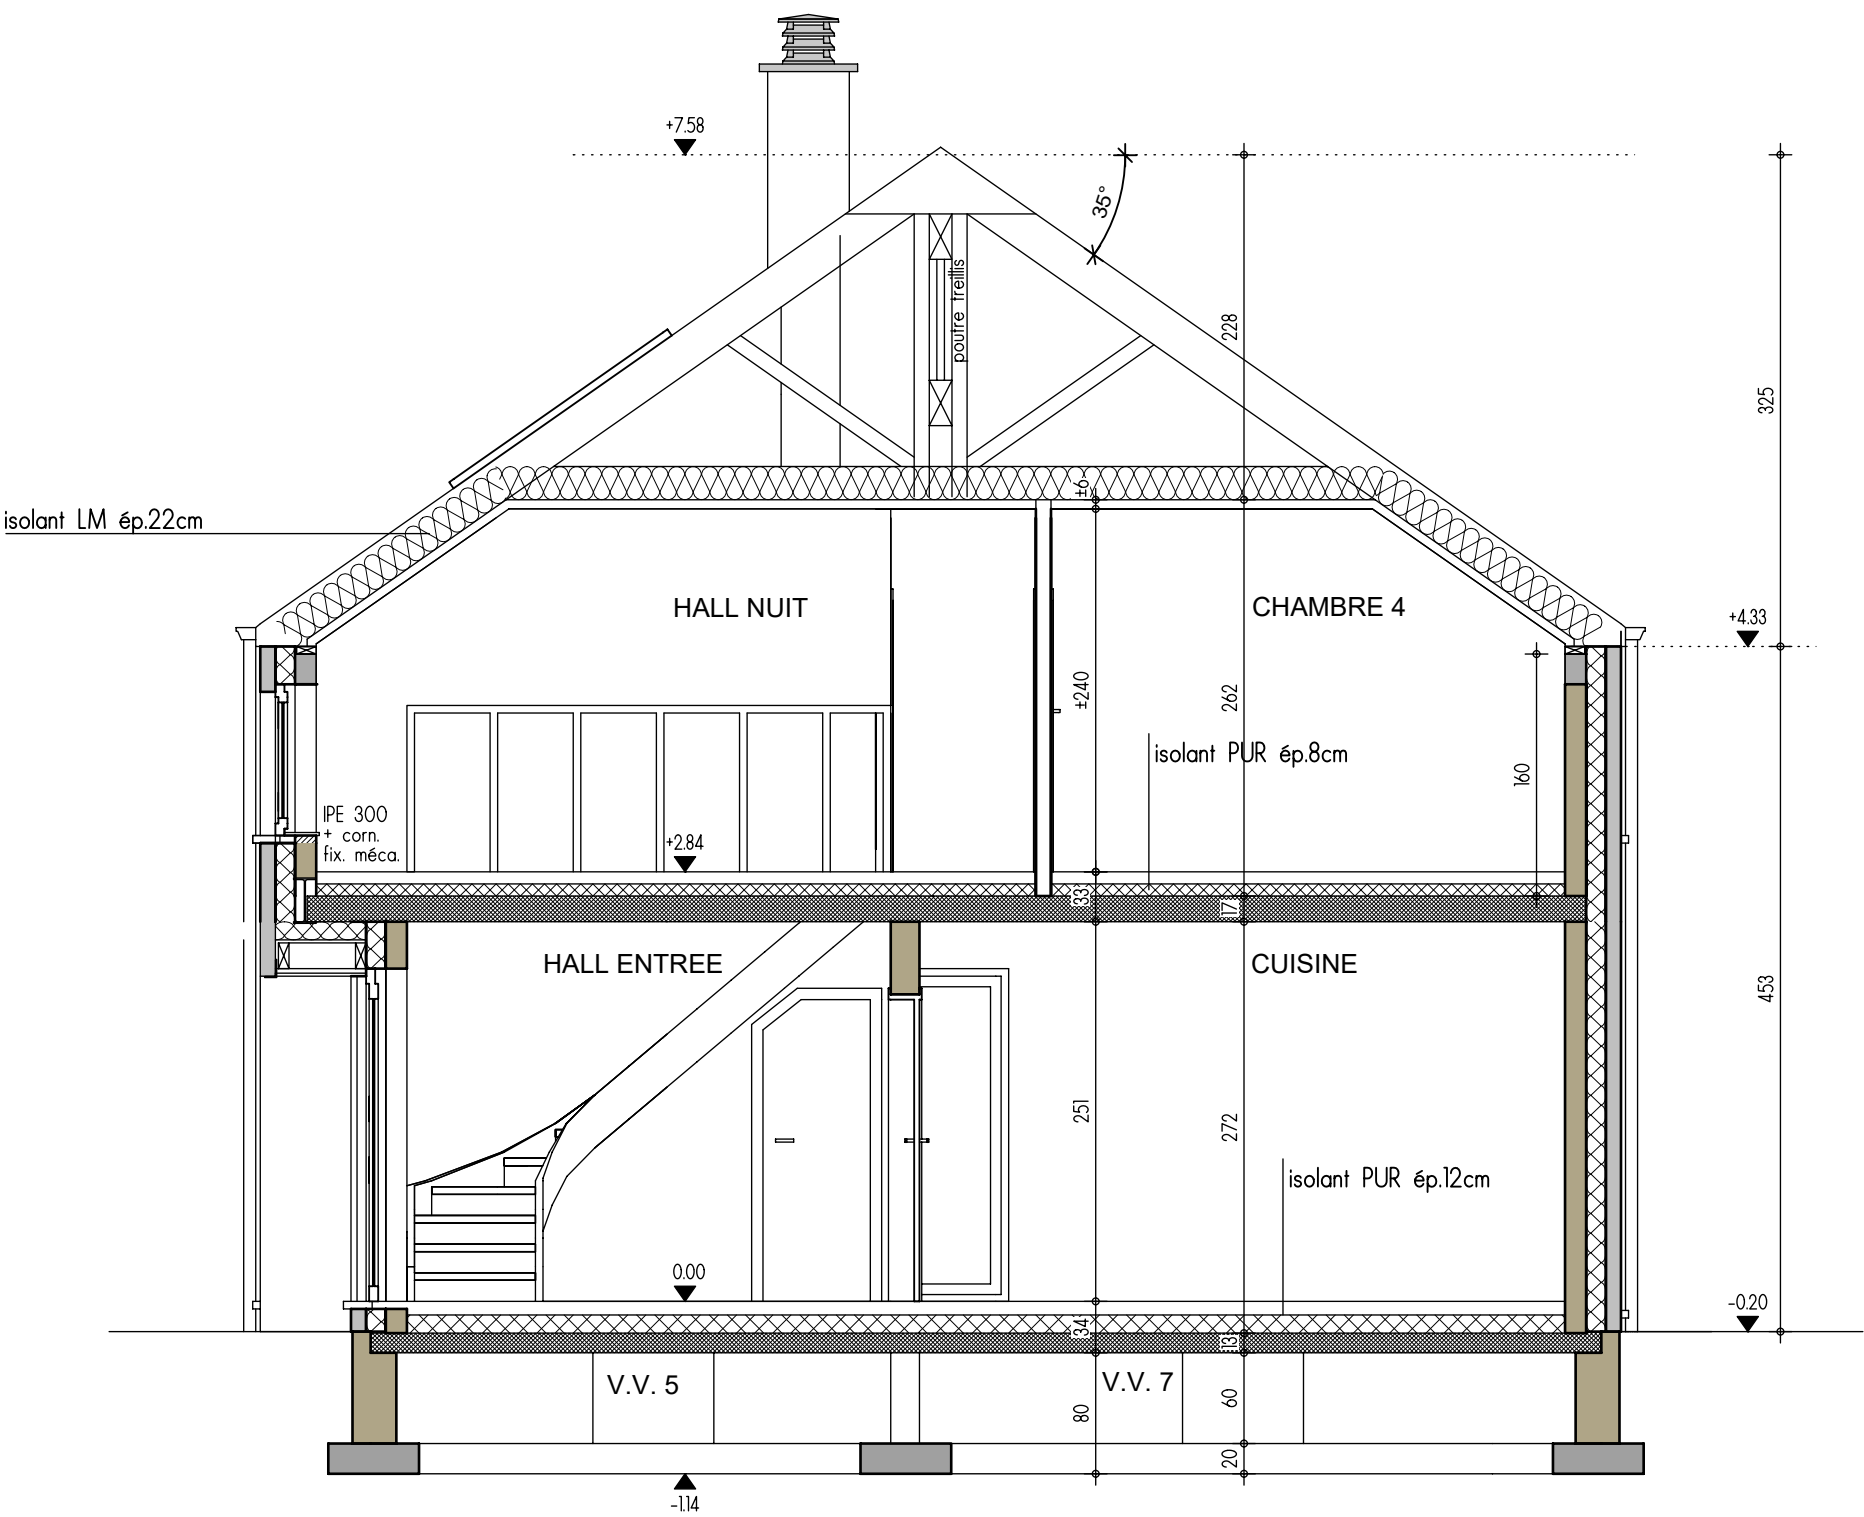


PLAN COUPE AA

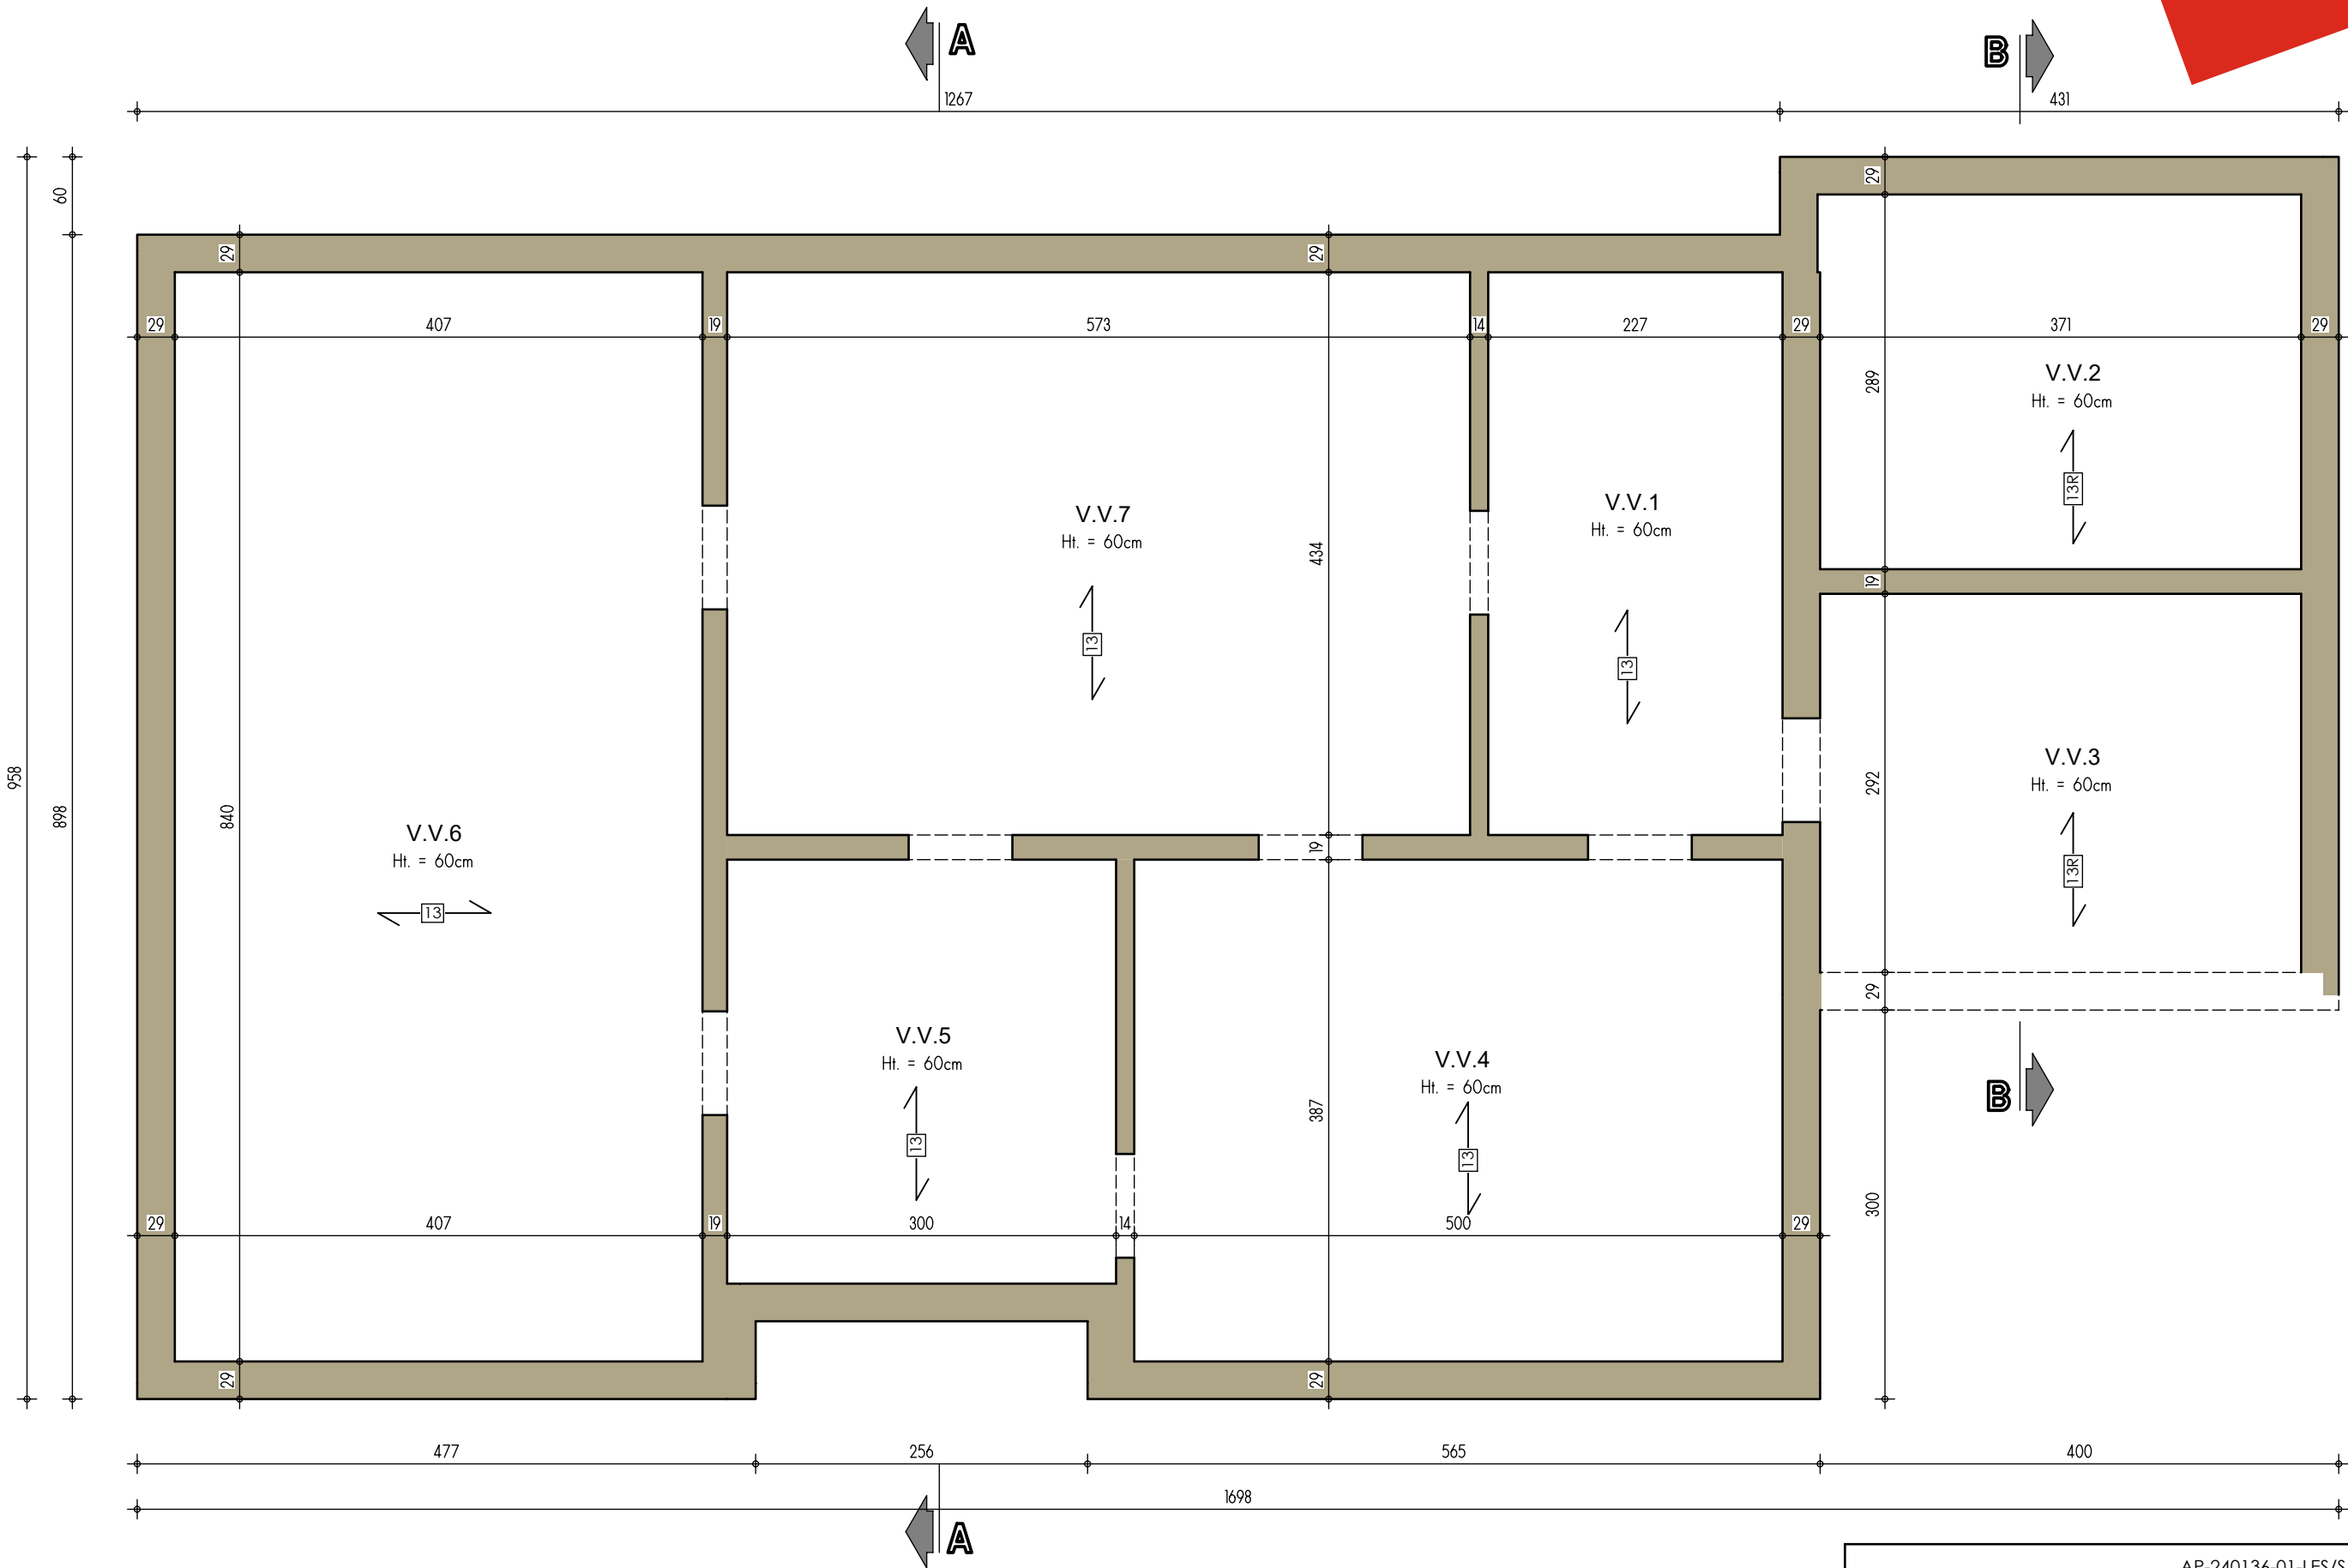


PLAN SOUS-SOL


AP-240136-01-LES/SAAL			
Date :	17/04/2024	Echelle :	1/50



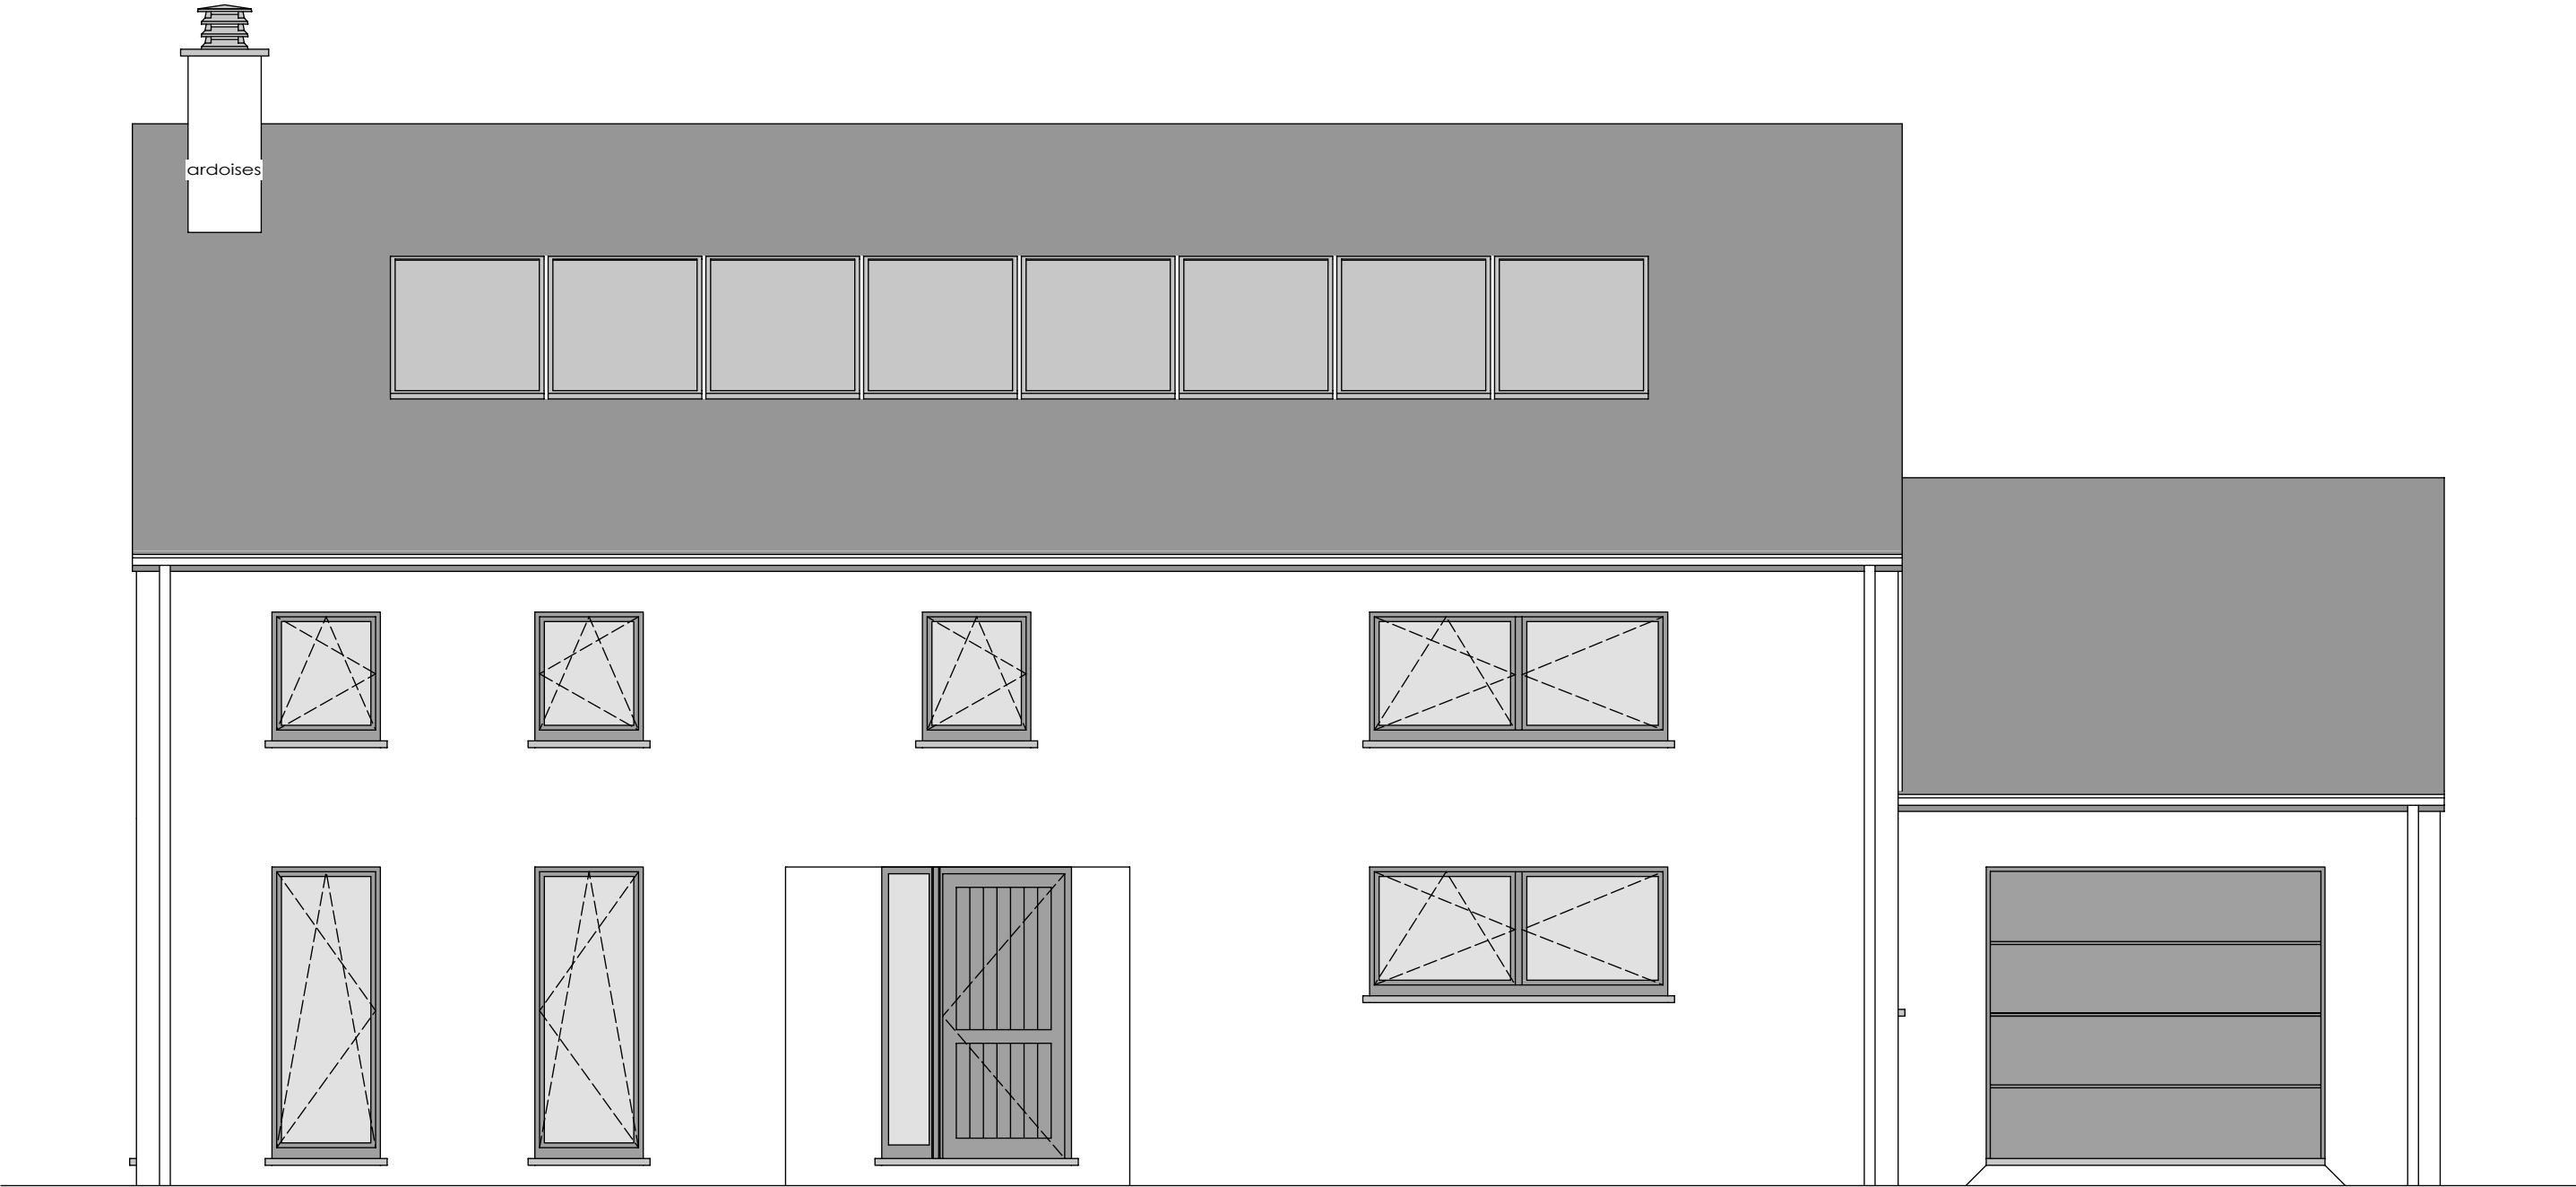

FACADE AVANT

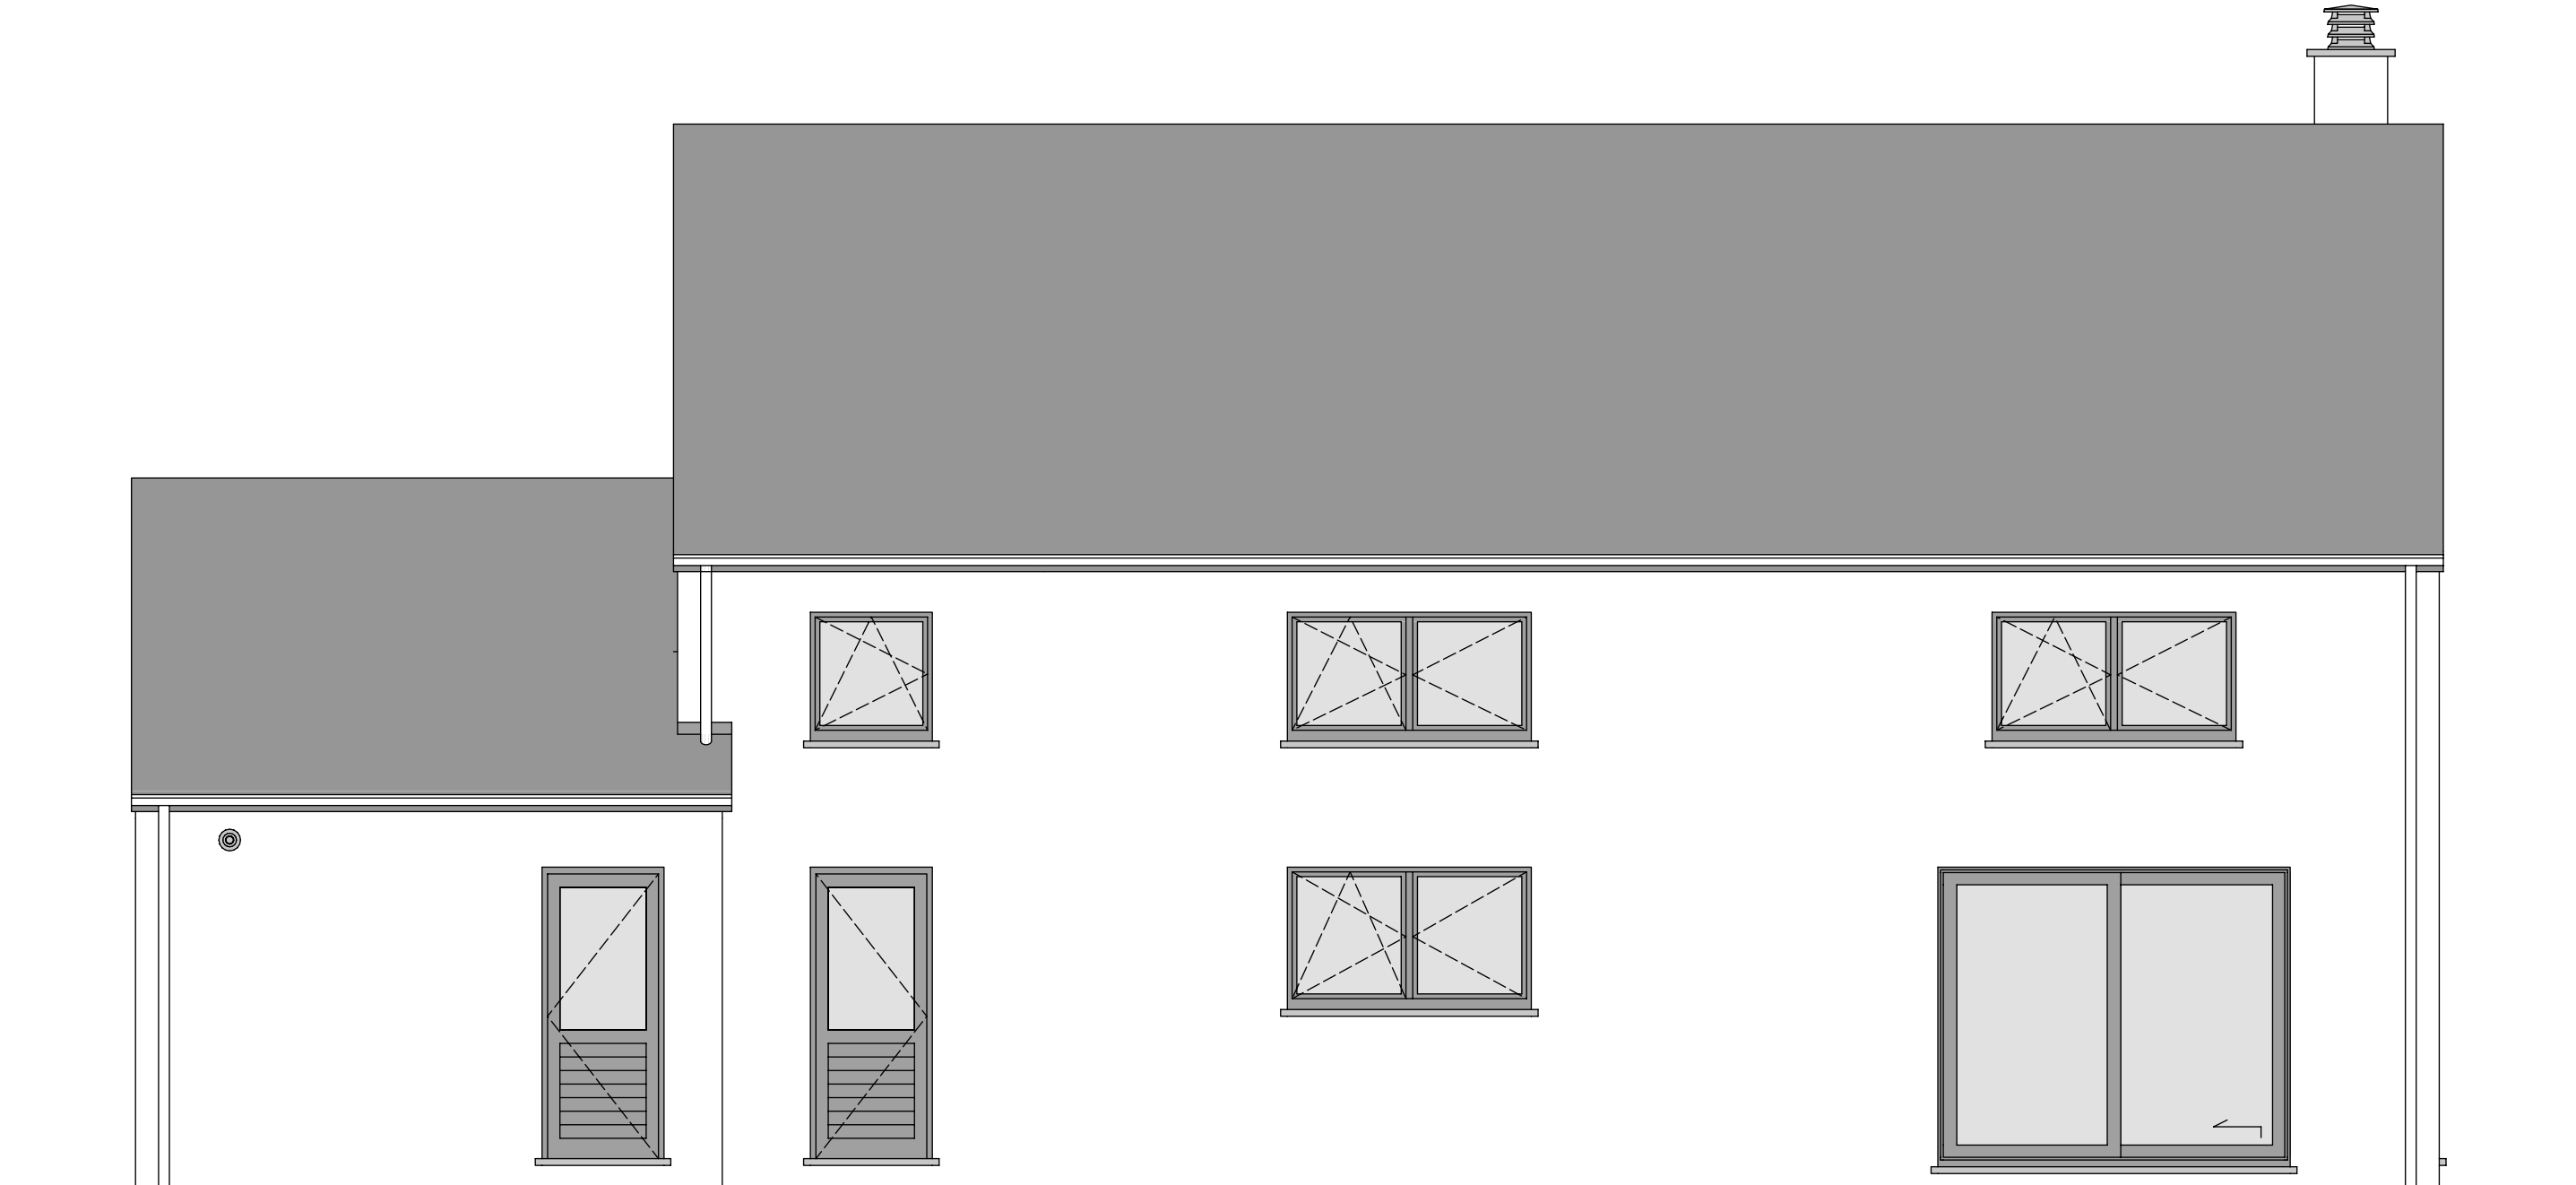

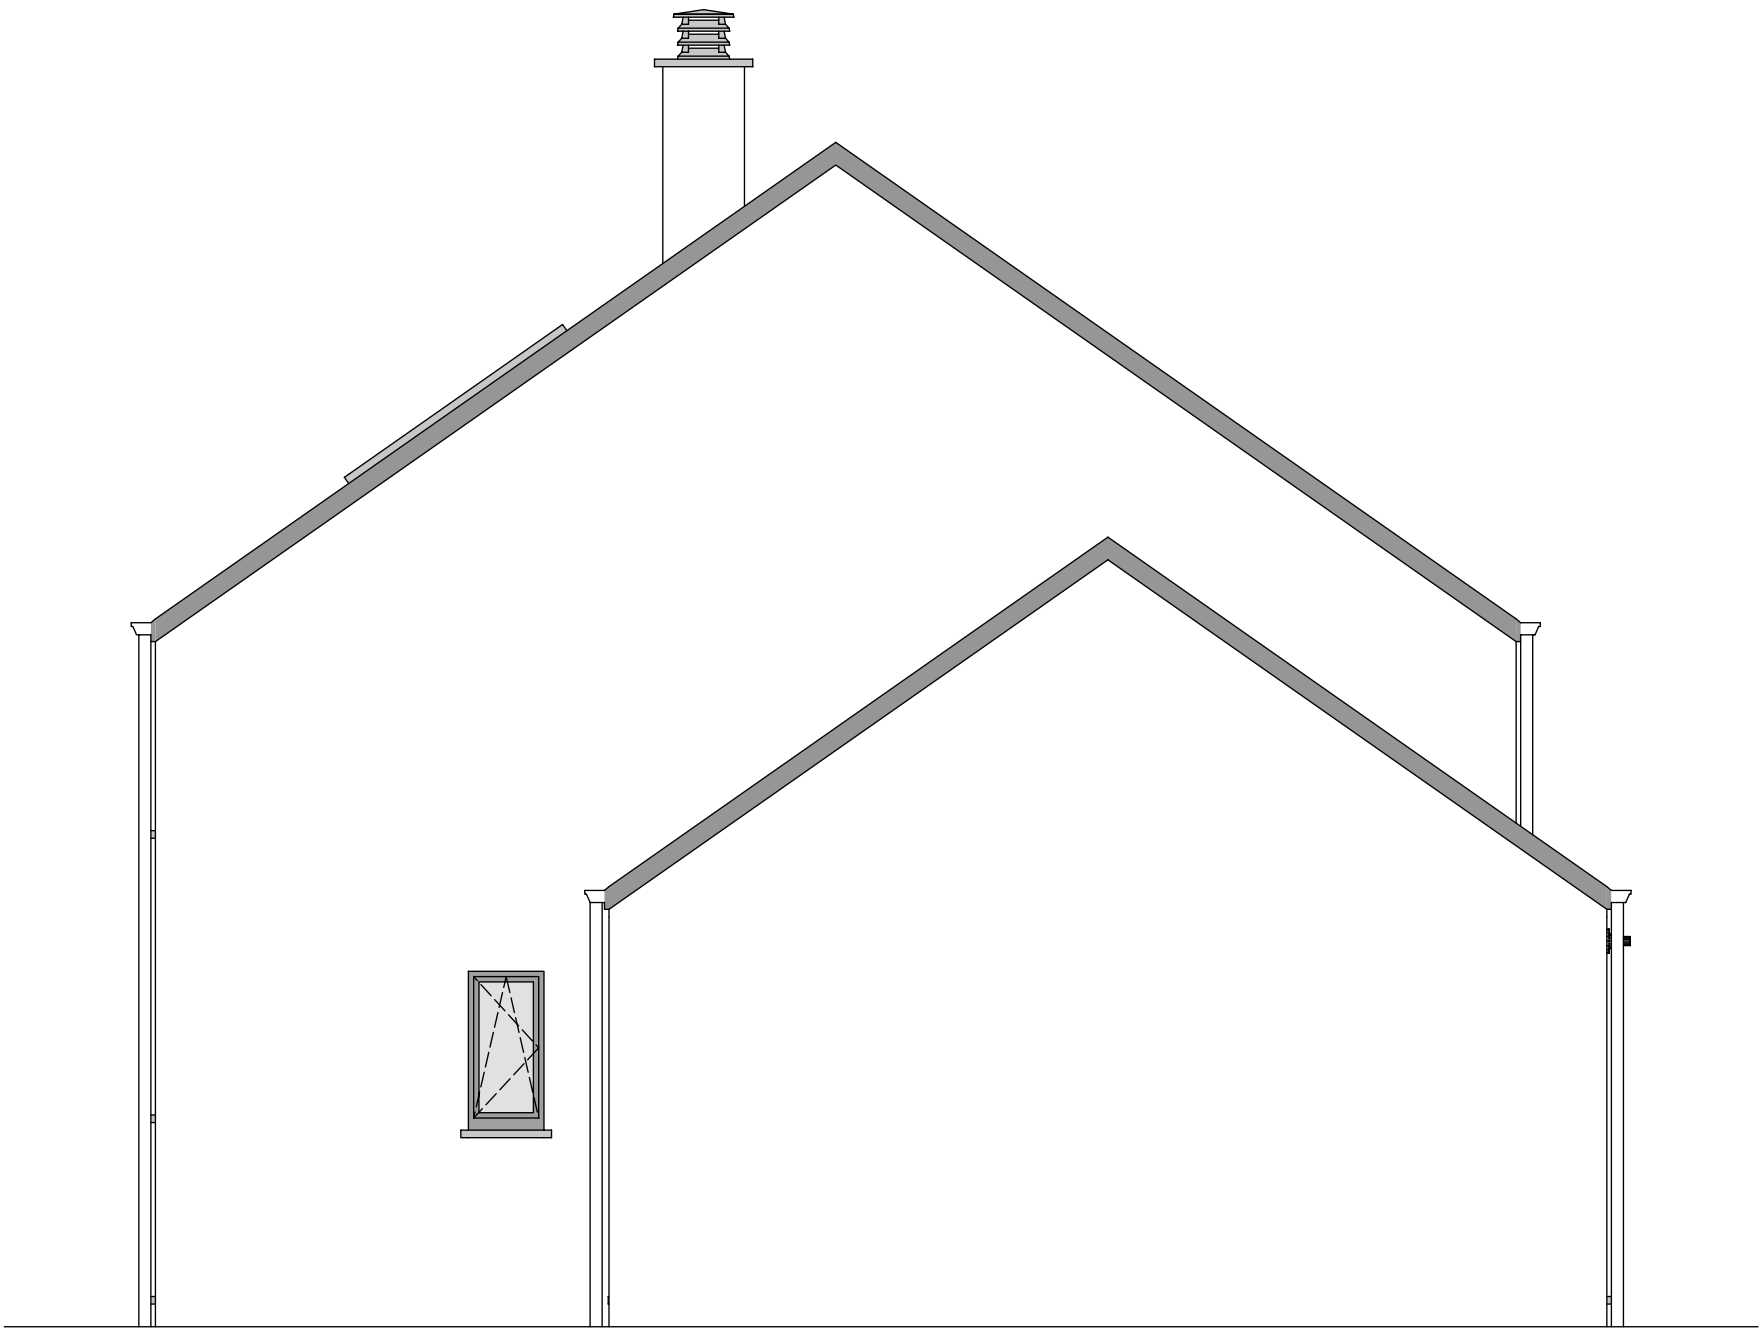

PIGNON DROIT

