

Mr & Mme MATHIEU FOSSE-LINDA LEBON

Projet de construction d'une habitation à RANSART



Image à titre d'illustration, non contractuelle.



PERSPECTIVE

AP1-260296-FOSSE_LEBON-VIMI-OLQU	
Date :	16/06/2026
Echelle :	

Le présent projet reste la propriété de la S.A. THOMAS & PIRON . Il est protégé par la législation en matière de création et ne peut en aucun cas faire l'objet d'une copie même partielle sans l'autorisation de l'auteur .

Mr & Mme MATHIEU FOSSE-LINDA LEBON

Projet de construction d'une habitation à RANSART



Image à titre d'illustration, non contractuelle.



PERSPECTIVE

AP1-260296-FOSSE_LEBON-VIMI-OLQU	
Date :	16/06/2026
Echelle :	

Le présent projet reste la propriété de la S.A. THOMAS & PIRON . Il est protégé par la législation en matière de création et ne peut en aucun cas faire l'objet d'une copie même partielle sans l'autorisation de l'auteur .

Mr & Mme MATHIEU FOSSE-LINDA LEBON

Projet de construction d'une habitation à RANSART



Image à titre d'illustration, non contractuelle.



PERSPECTIVE

AP1-260296-FOSSE_LEBON-VIMI-OLQU	
Date :	16/06/2026
Echelle :	

Le présent projet reste la propriété de la S.A. THOMAS & PIRON . Il est protégé par la législation en matière de création et ne peut en aucun cas faire l'objet d'une copie même partielle sans l'autorisation de l'auteur .

Mr & Mme MATHIEU FOSSE-LINDA LEBON

Projet de construction d'une habitation à RANSART



Image à titre d'illustration, non contractuelle.




PERSPECTIVE

AP1-260296-FOSSE_LEBON-VIMI-OLQU	
Date :	16/06/2026
Echelle :	

Le présent projet reste la propriété de la S.A. THOMAS & PIRON . Il est protégé par la législation en matière de création et ne peut en aucun cas faire l'objet d'une copie même partielle sans l'autorisation de l'auteur .

Projet de construction d'une habitation à RANSART

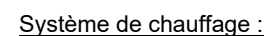

Chauffage sol sur tout le niveau (sauf garage)



REZ-DE-CHAUSSEE


AP1-260296-FOSSE_LEBON-VIMI-OLQU

Date : 16/06/2026

Echelle : 1/50

Le présent projet reste la propriété de la S.A. THOMAS & PIRON. Il est protégé par la législation en matière de création et ne peut en aucun cas faire l'objet d'une copie même partielle sans l'autorisation de l'auteur.

Projet de construction d'une habitation à **RANSART**

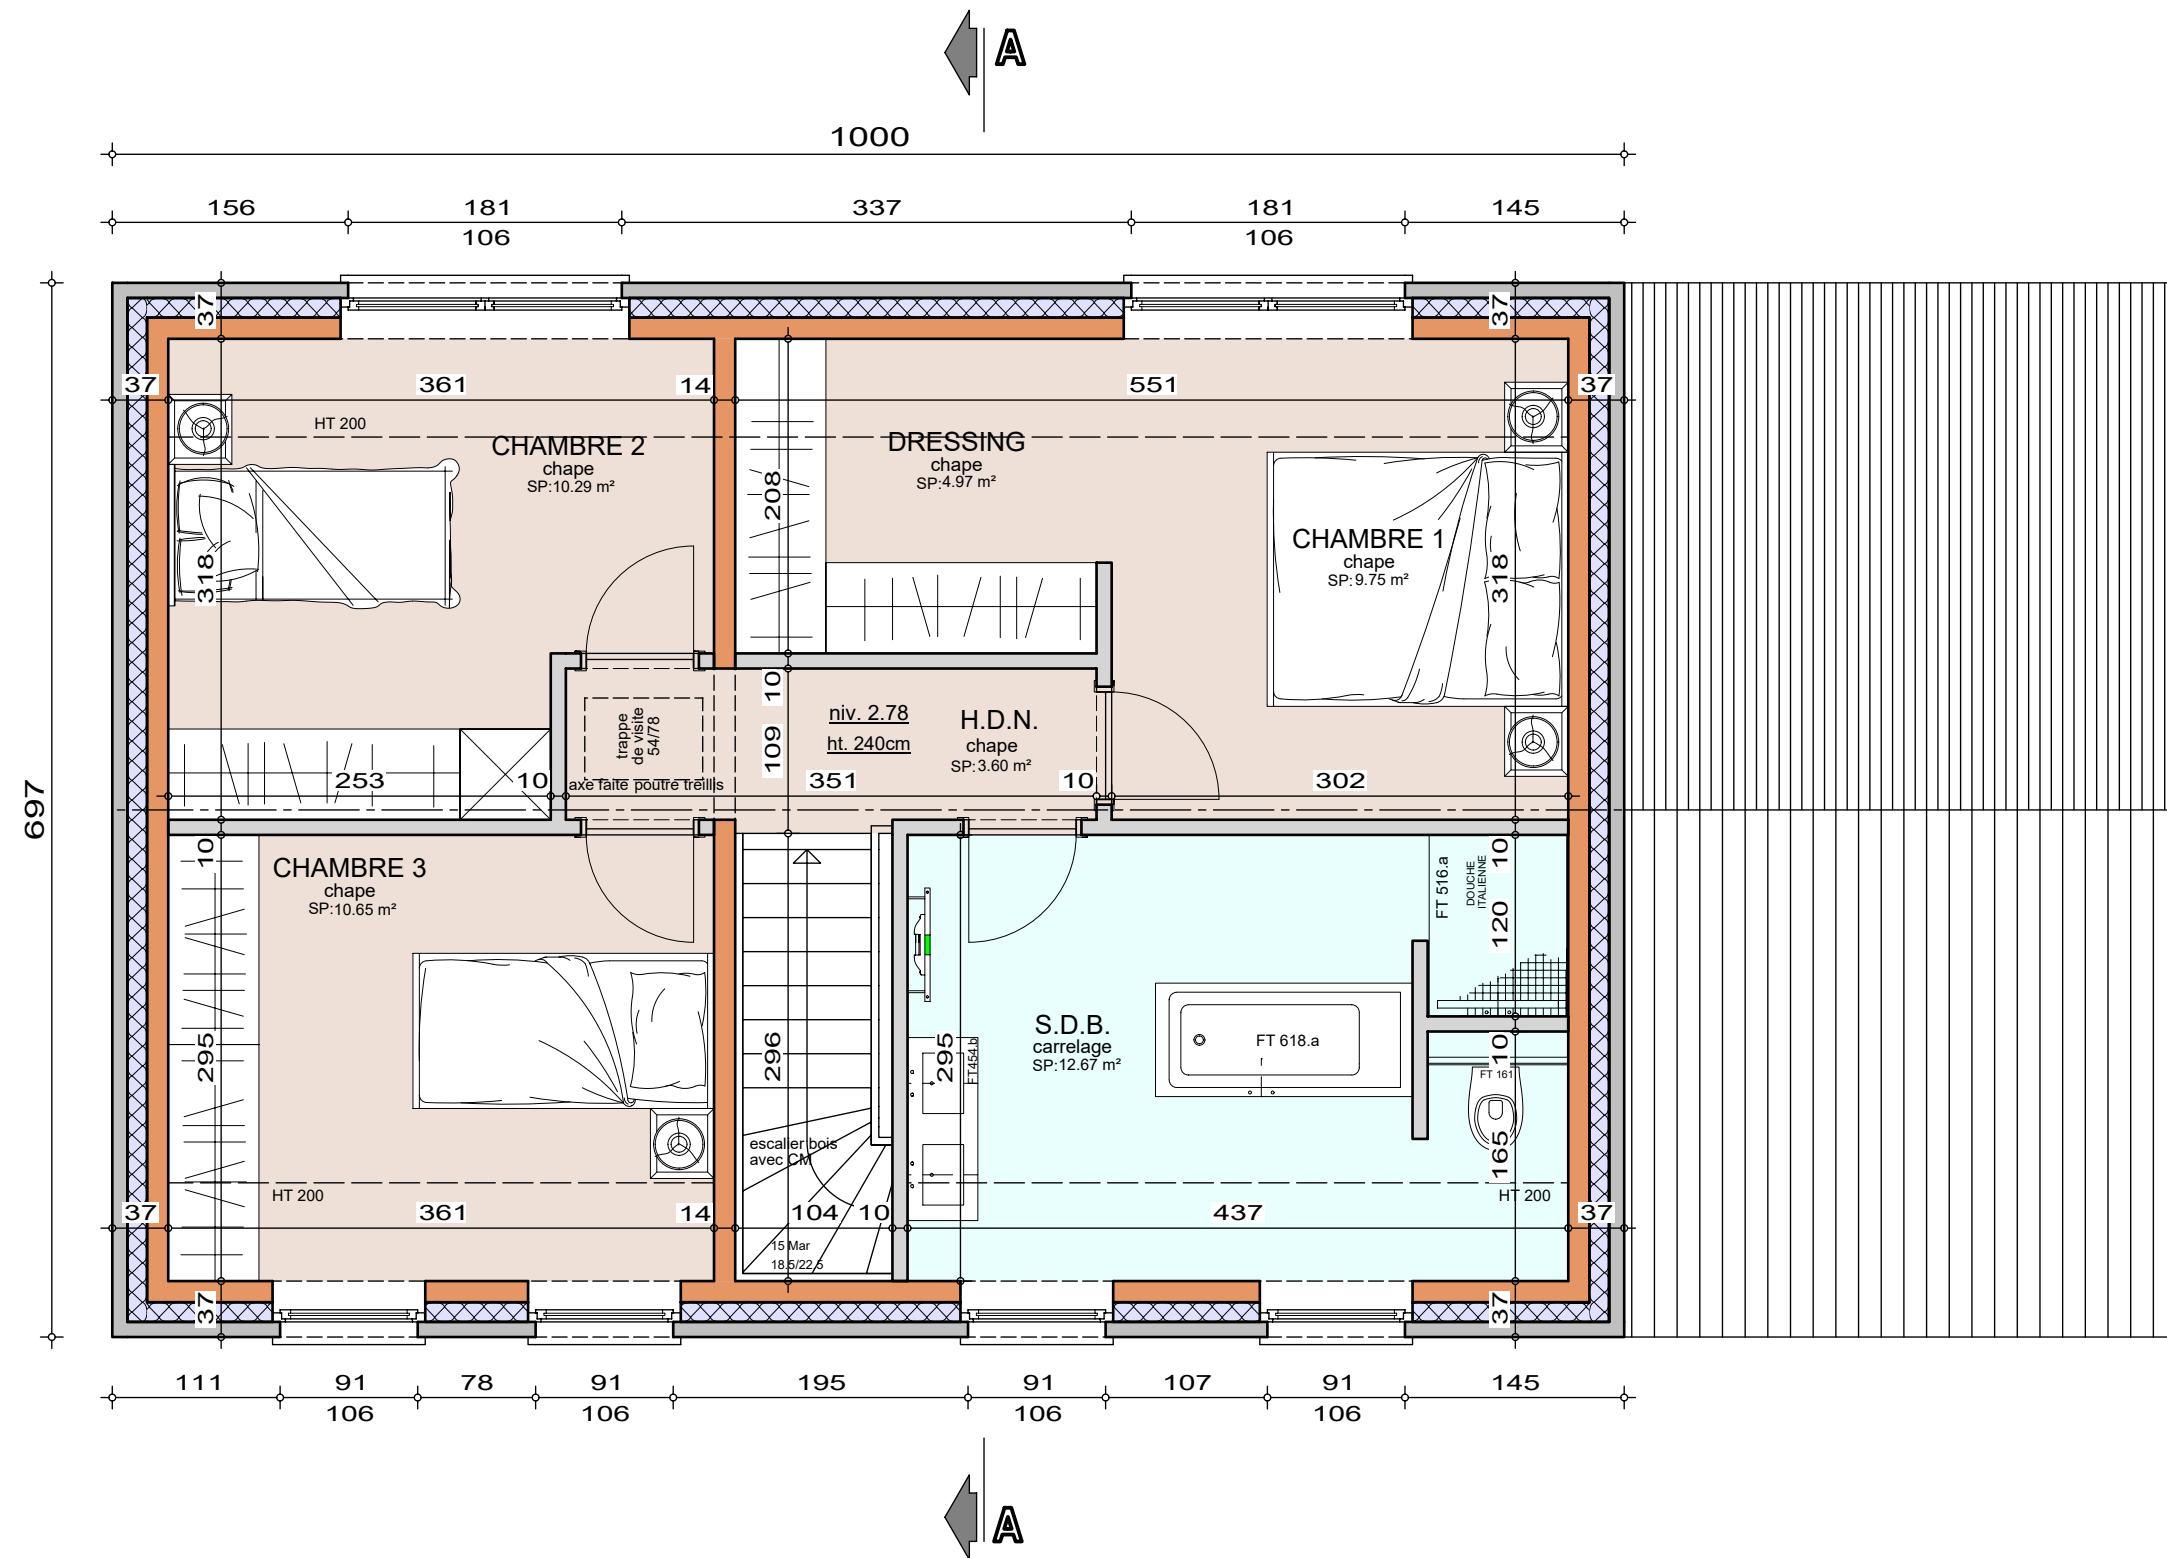


Le présent projet reste la propriété de la S.A. THOMAS & PIRON . Il est protégé par la législation en matière de création et ne peut en aucun cas faire l'objet d'une copie même partielle sans l'autorisation de l'auteur .



Echelle :

Mr & Mme MATHIEU FOSSE-LINDA LEBON

Projet de construction d'une habitation à RANSART

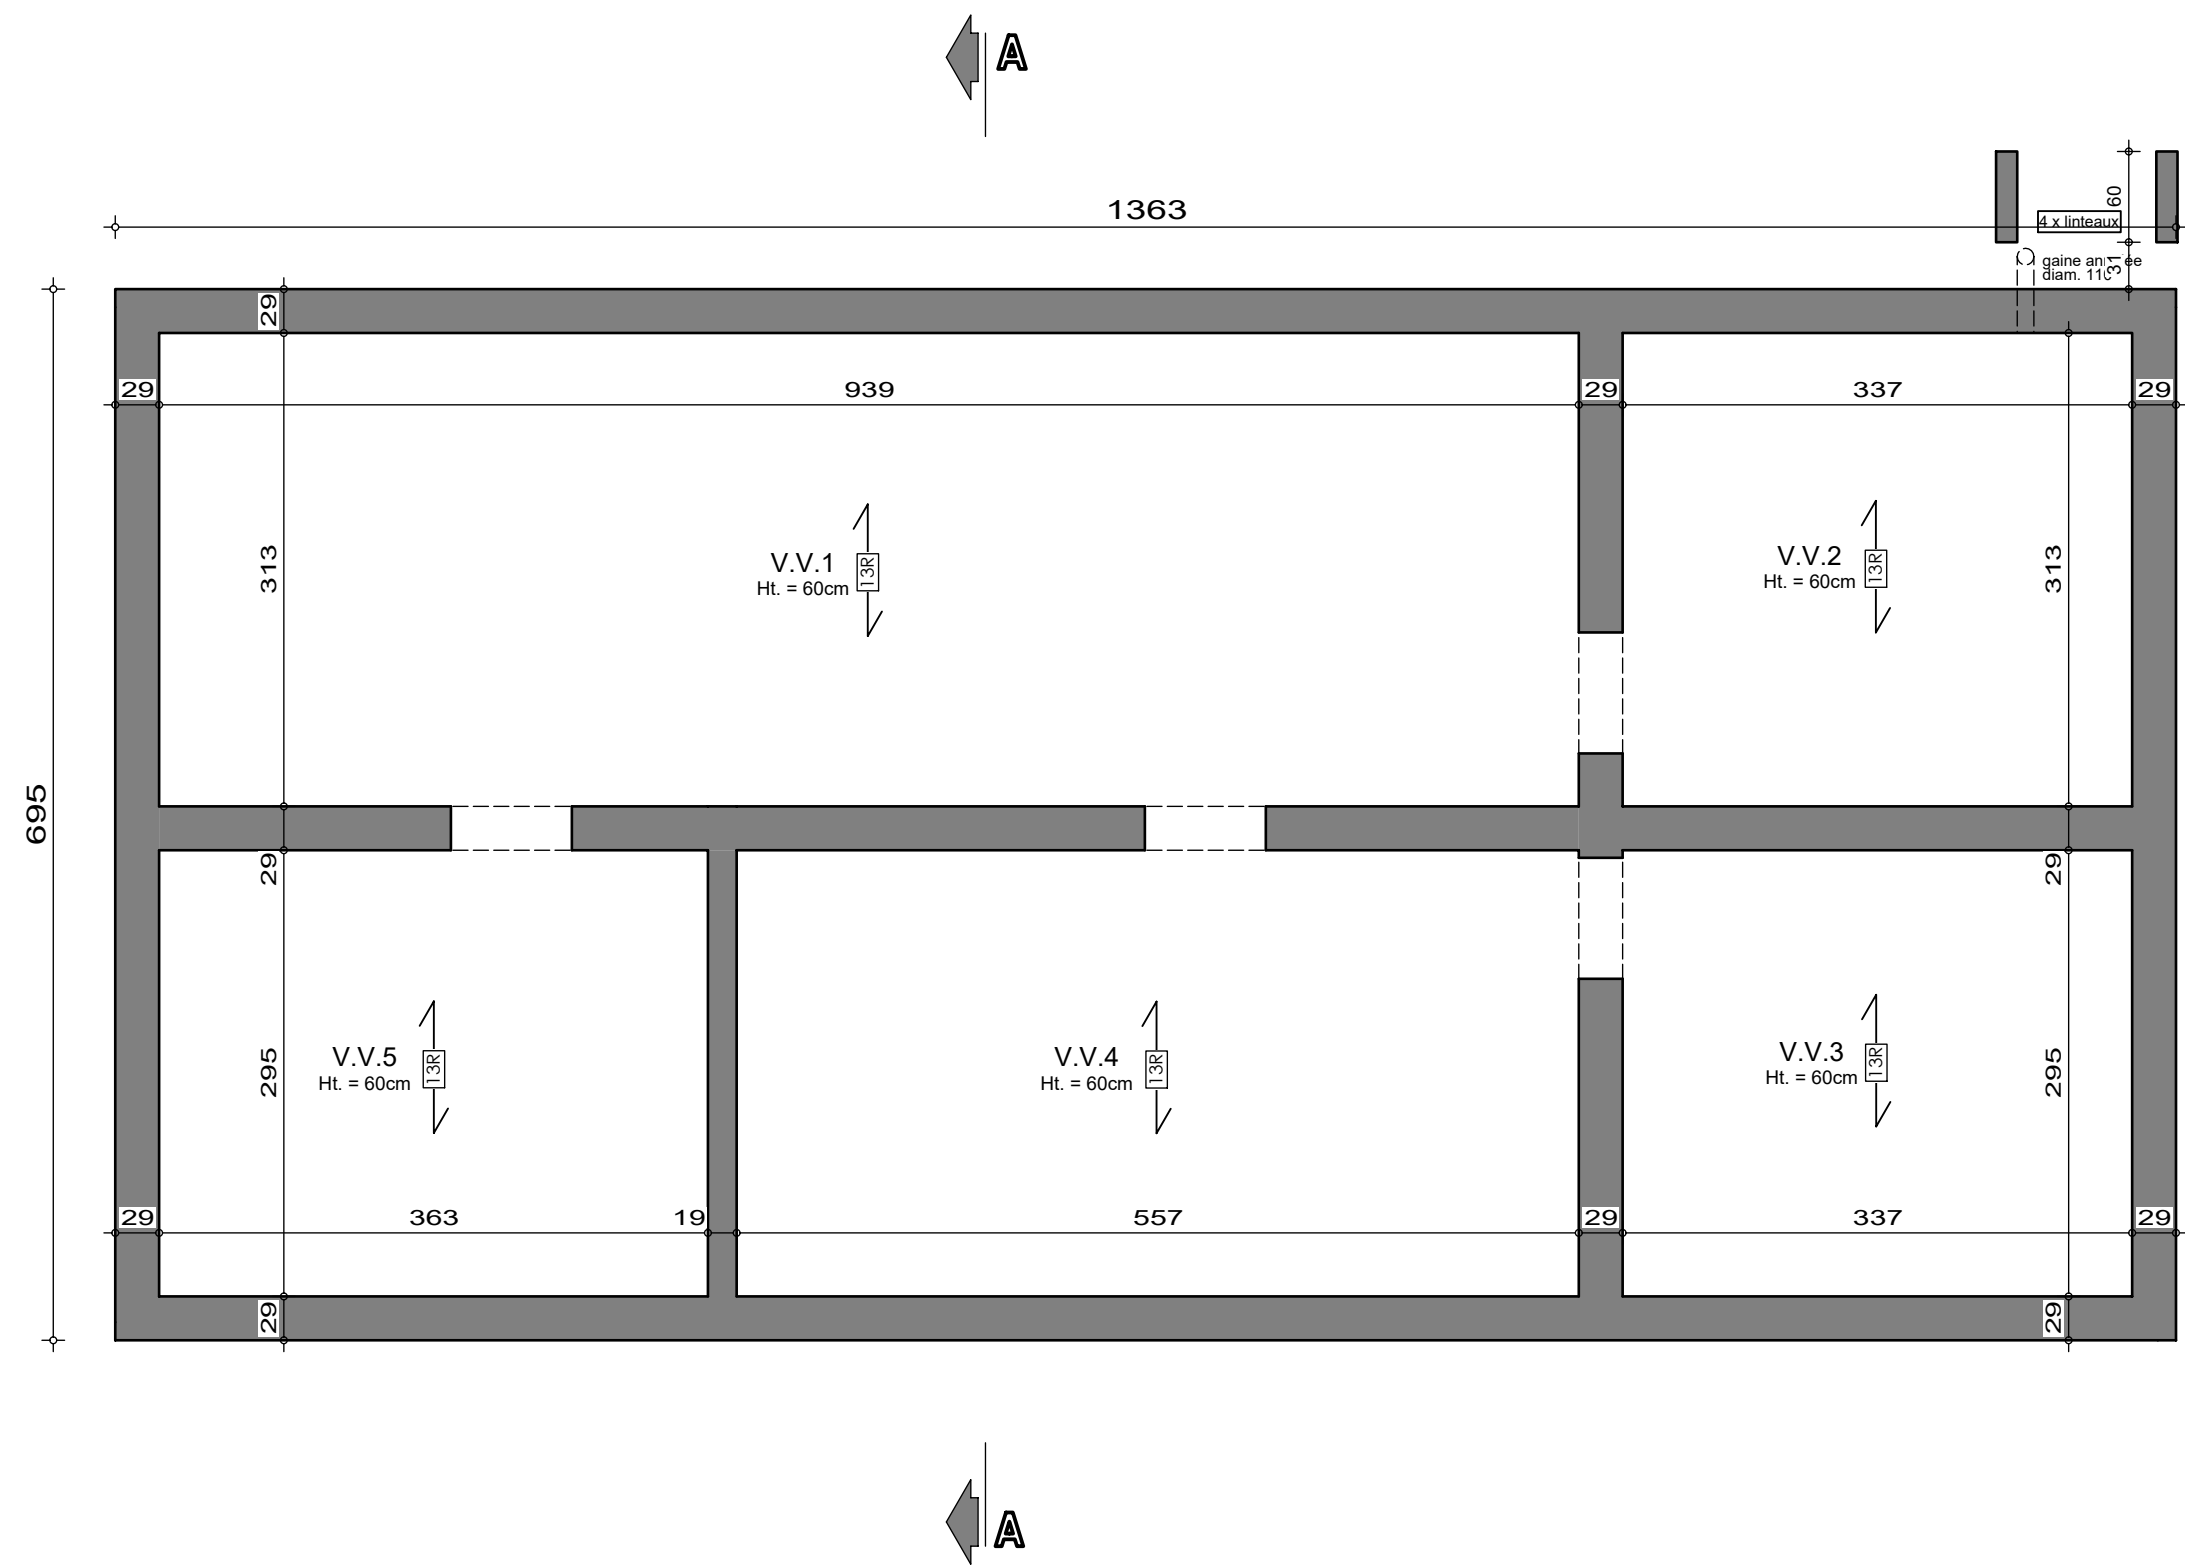


SOUS-SOL

AP1-260296-FOSSE_LEBON-VIMI-OLQU
Date : 16/06/2026
Echelle : 1/50



Mr & Mme MATHIEU FOSSE-LINDA LEBON

Projet de construction d'une habitation à RANSART

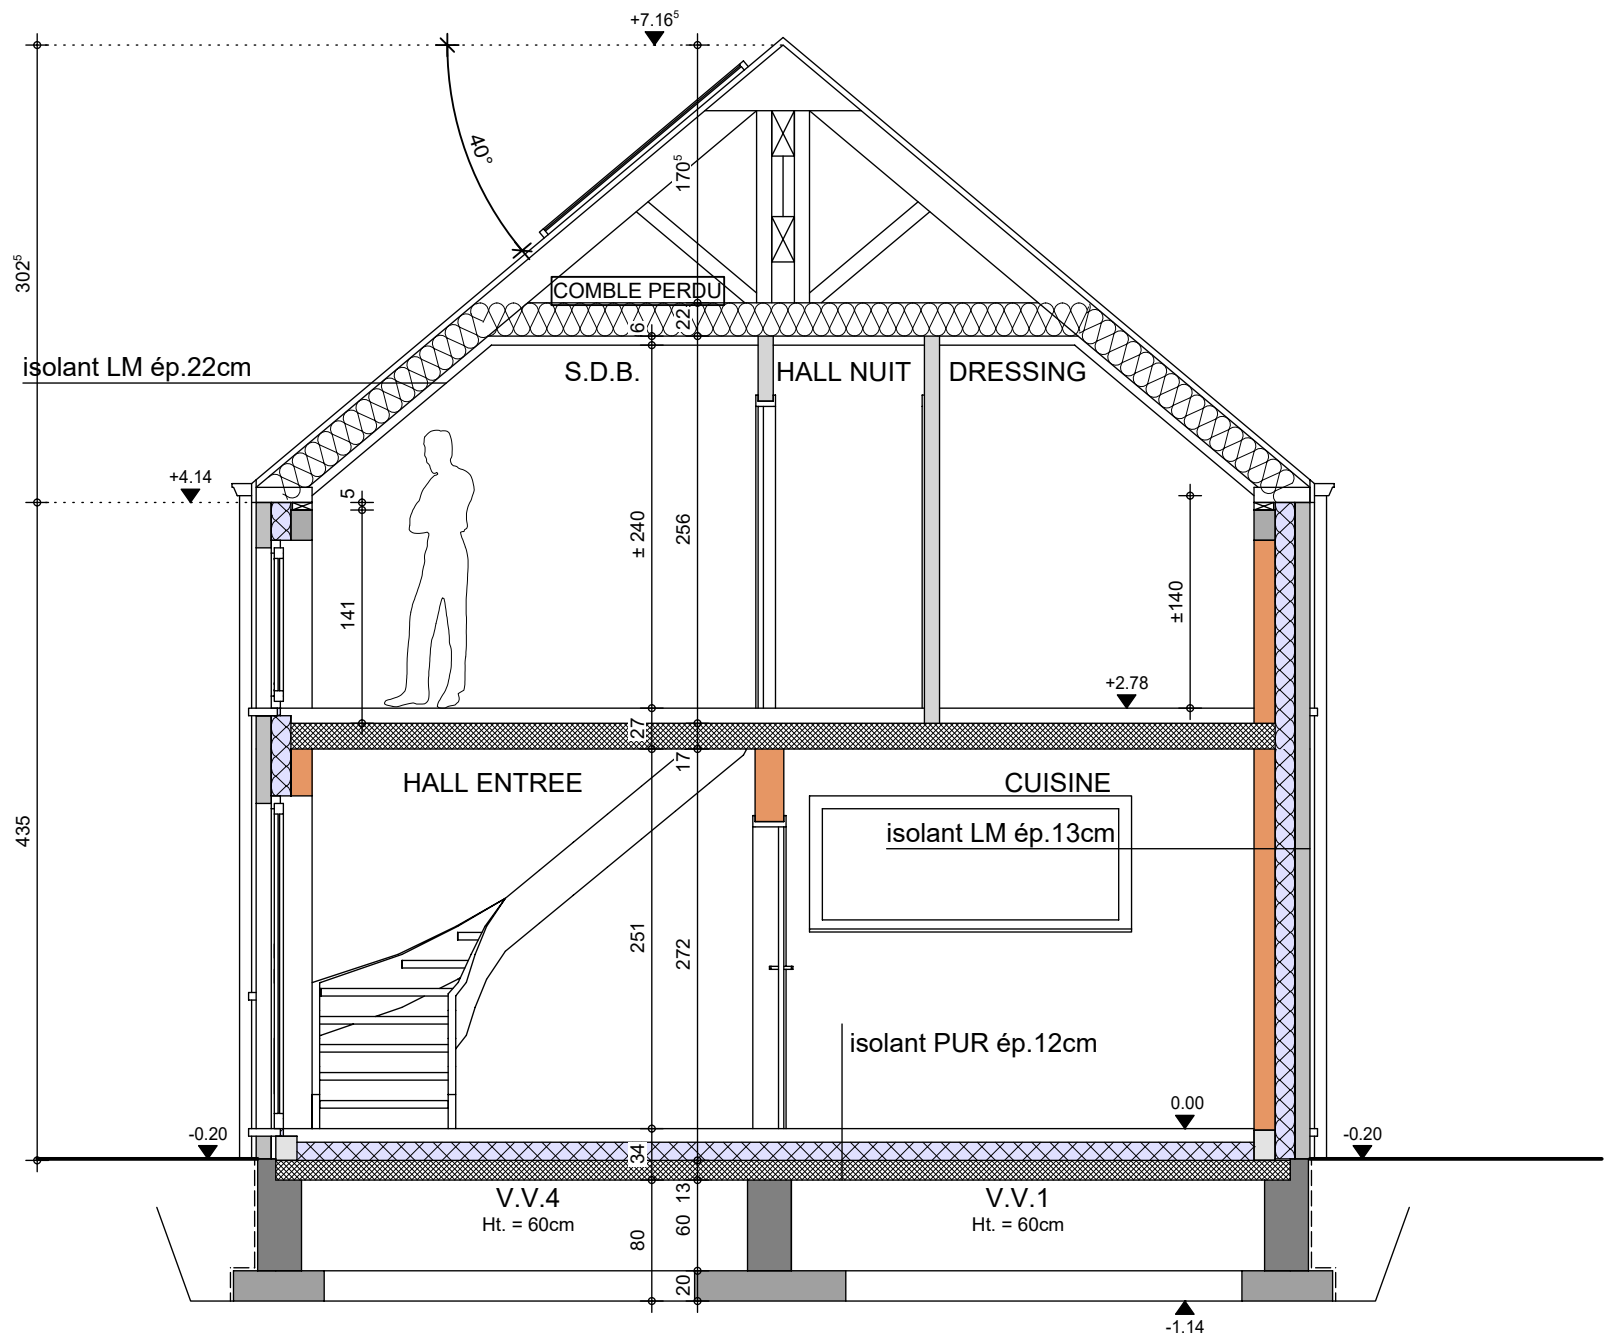

COUPE AA

AP1-260296-FOSSE_LEBON-VIMI-OLQU	
Date :	16/06/2026
Echelle :	1/50

Mr & Mme MATHIEU FOSSE-LINDA LEBON

Projet de construction d'une habitation à RANSART

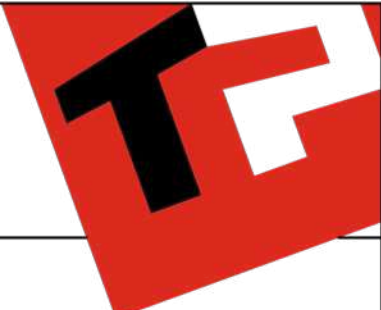


Image à titre d'illustration, non contractuelle.



FACADE AVANT

AP1-260296-FOSSE_LEBON-VIMI-OLQU	
Date :	16/06/2026
Echelle :	

Le présent projet reste la propriété de la S.A. THOMAS & PIRON . Il est protégé par la législation en matière de création et ne peut en aucun cas faire l'objet d'une copie même partielle sans l'autorisation de l'auteur .

Mr & Mme MATHIEU FOSSE-LINDA LEBON

Projet de construction d'une habitation à RANSART

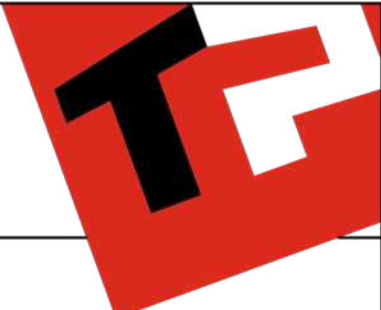


Image à titre d'illustration, non contractuelle.



FACADE ARRIERE

AP1-260296-FOSSE_LEBON-VIMI-OLQU	
Date :	16/06/2026
Echelle :	

Le présent projet reste la propriété de la S.A. THOMAS & PIRON . Il est protégé par la législation en matière de création et ne peut en aucun cas faire l'objet d'une copie même partielle sans l'autorisation de l'auteur .

Mr & Mme MATHIEU FOSSE-LINDA LEBON

Projet de construction d'une habitation à RANSART



Image à titre d'illustration, non contractuelle.



FACADE DROITE

AP1-260296-FOSSE_LEBON-VIMI-OLQU	
Date :	16/06/2026
Echelle :	

Le présent projet reste la propriété de la S.A. THOMAS & PIRON . Il est protégé par la législation en matière de création et ne peut en aucun cas faire l'objet d'une copie même partielle sans l'autorisation de l'auteur .

Mr & Mme MATHIEU FOSSE-LINDA LEBON

Projet de construction d'une habitation à RANSART

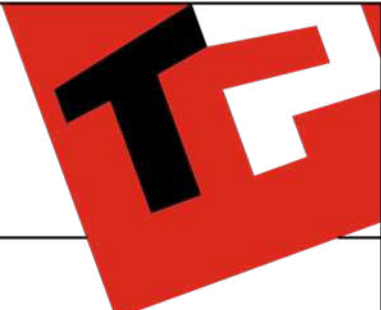


Image à titre d'illustration, non contractuelle.



FACADE GAUCHE

AP1-260296-FOSSE_LEBON-VIMI-OLQU	
Date :	16/06/2026
Echelle :	

Le présent projet reste la propriété de la S.A. THOMAS & PIRON . Il est protégé par la législation en matière de création et ne peut en aucun cas faire l'objet d'une copie même partielle sans l'autorisation de l'auteur .