

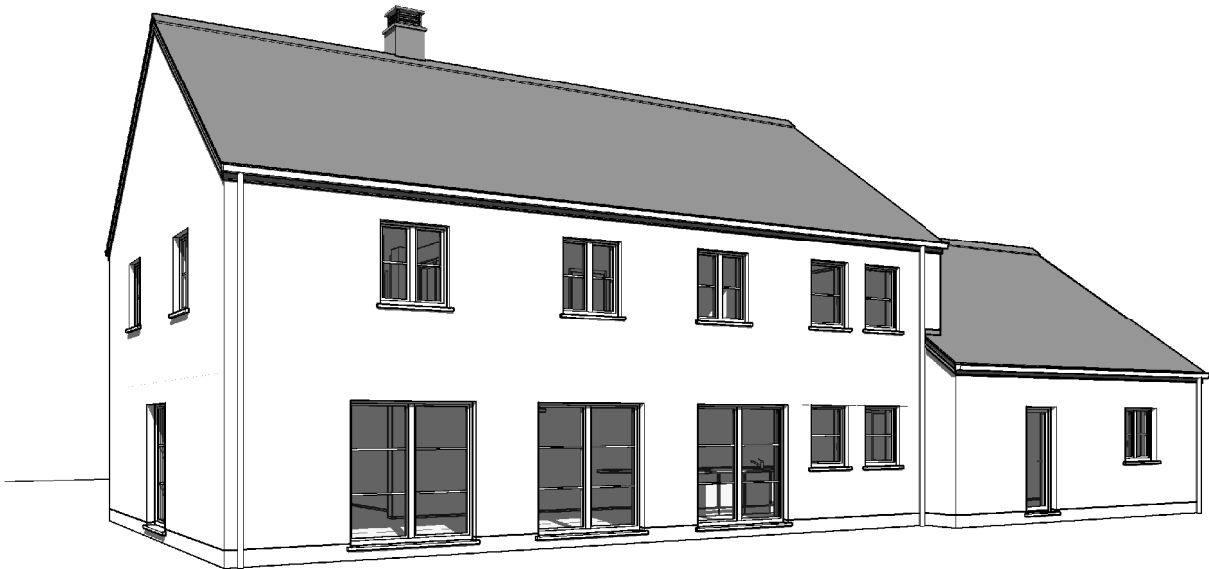
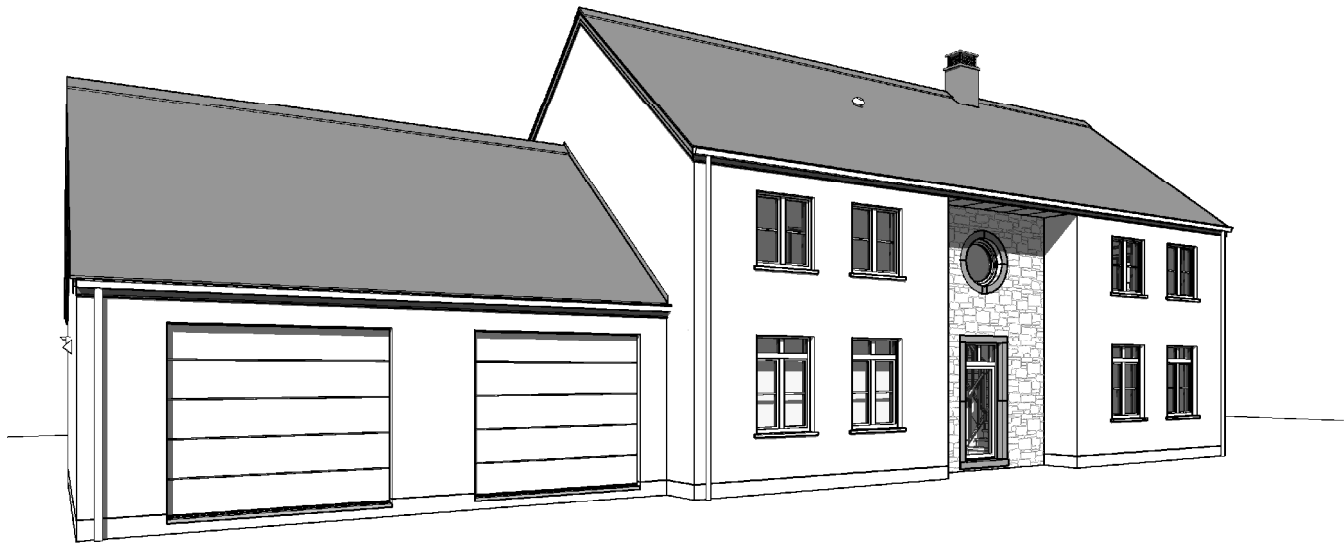
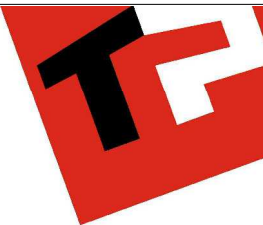



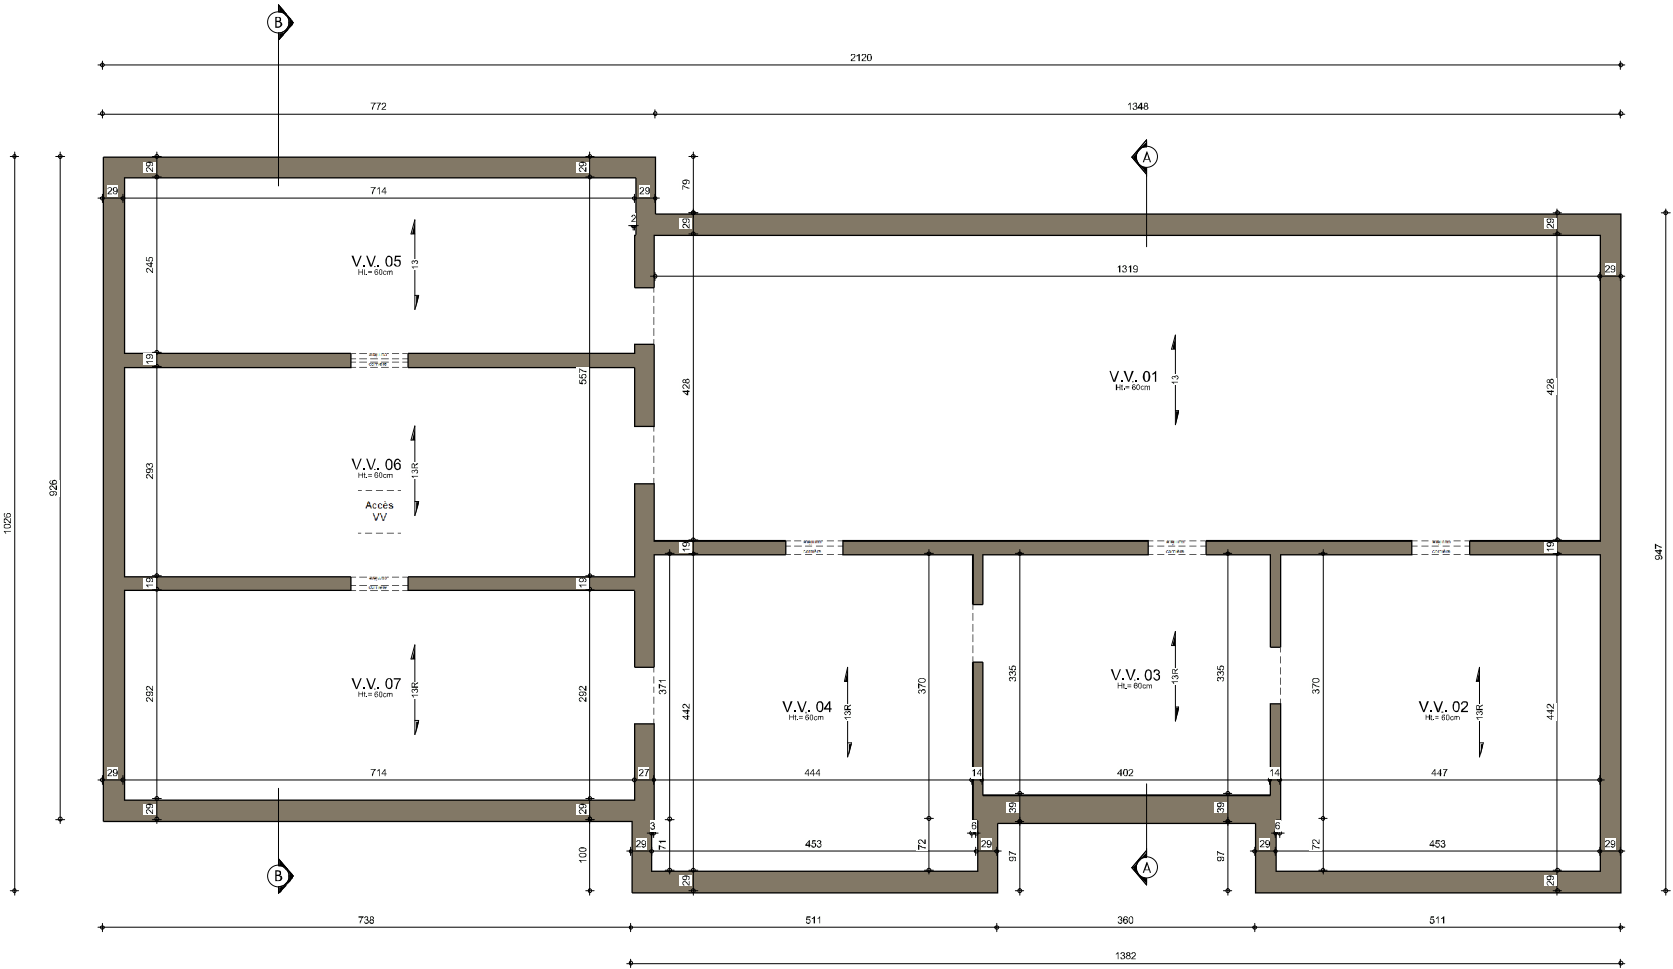


AP n°01 220512/VLOG/GOQU-VACH		
Date :	07/09/2023	Echelle :

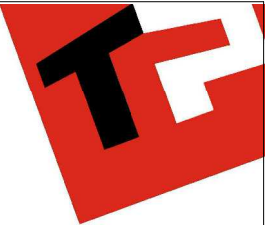


SOUS-SOL

AP n°01 220512/VLOG/GOQU-VACH		
Date :	07/09/2023	Echelle : 1/75

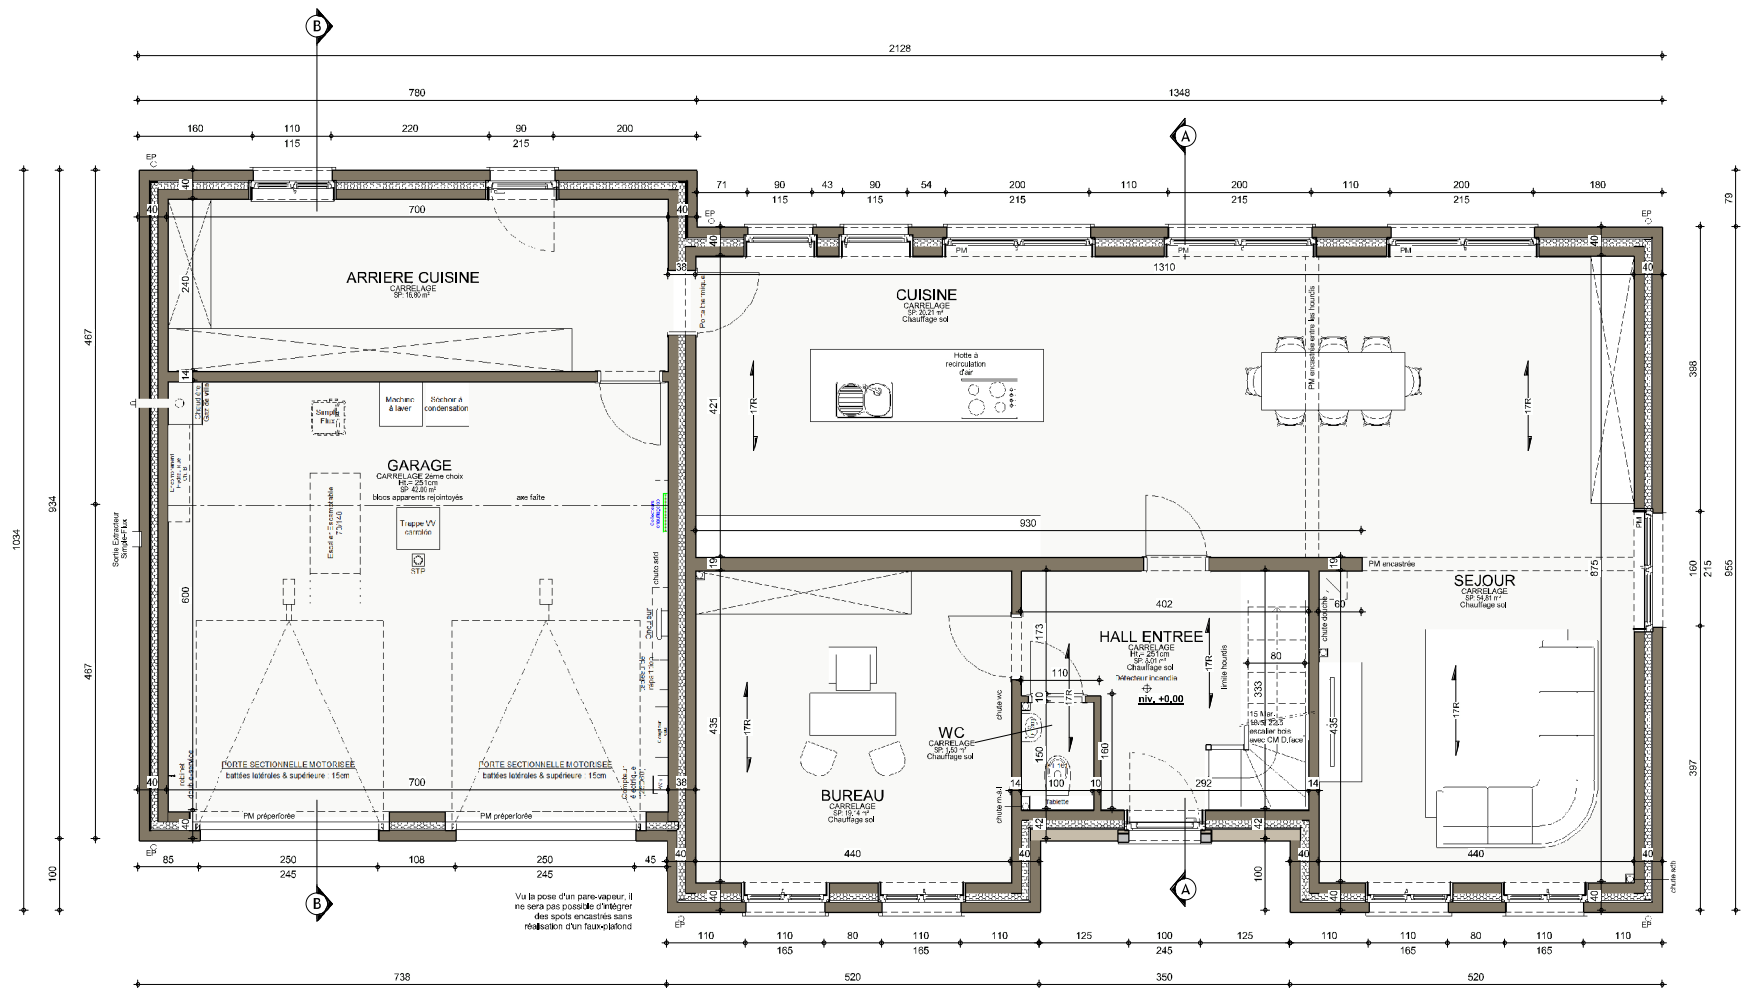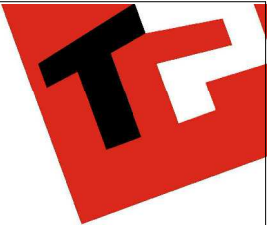



REZ-DE-CHAUSSEE

AP n°01 220512/VLOG/GOQU-VACH		
Date :	07/09/2023	Echelle : 1/75

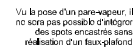





AP n°01 220512/VLOG/GOQU-VACH	
Date : 07/09/2023	Echelle : 1/75

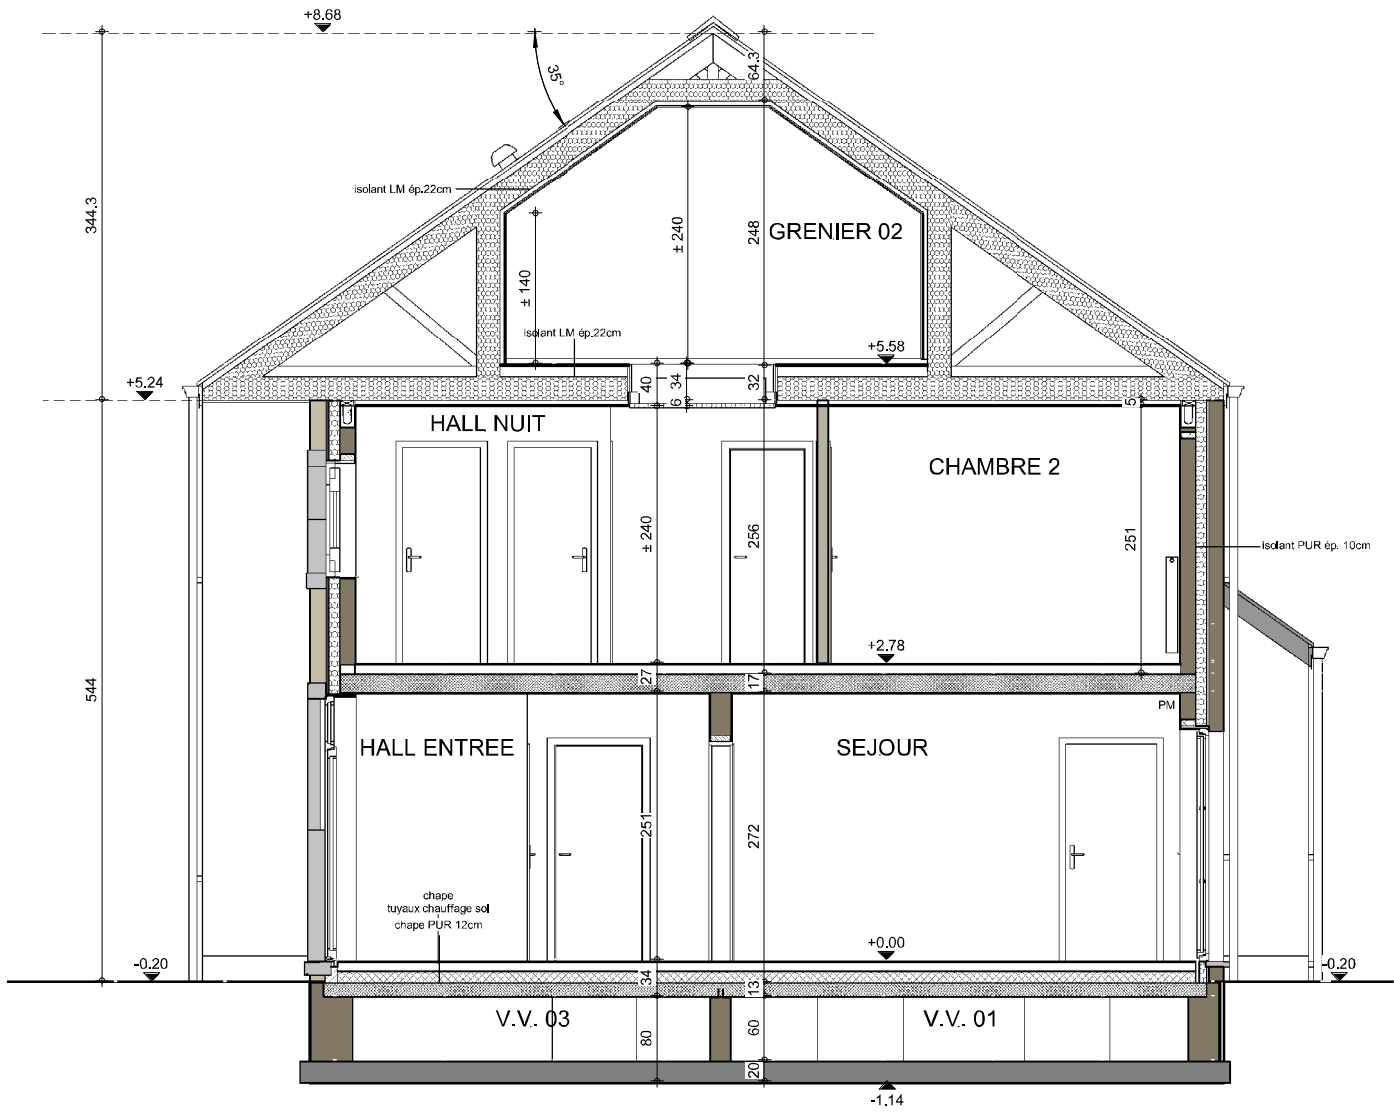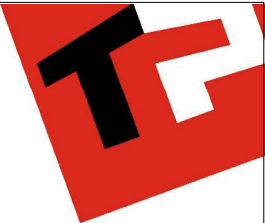

COUPE A-A


AP n°01 220512/VLOG/GOQU-VACH			
Date :	07/09/2023	Echelle :	1/50

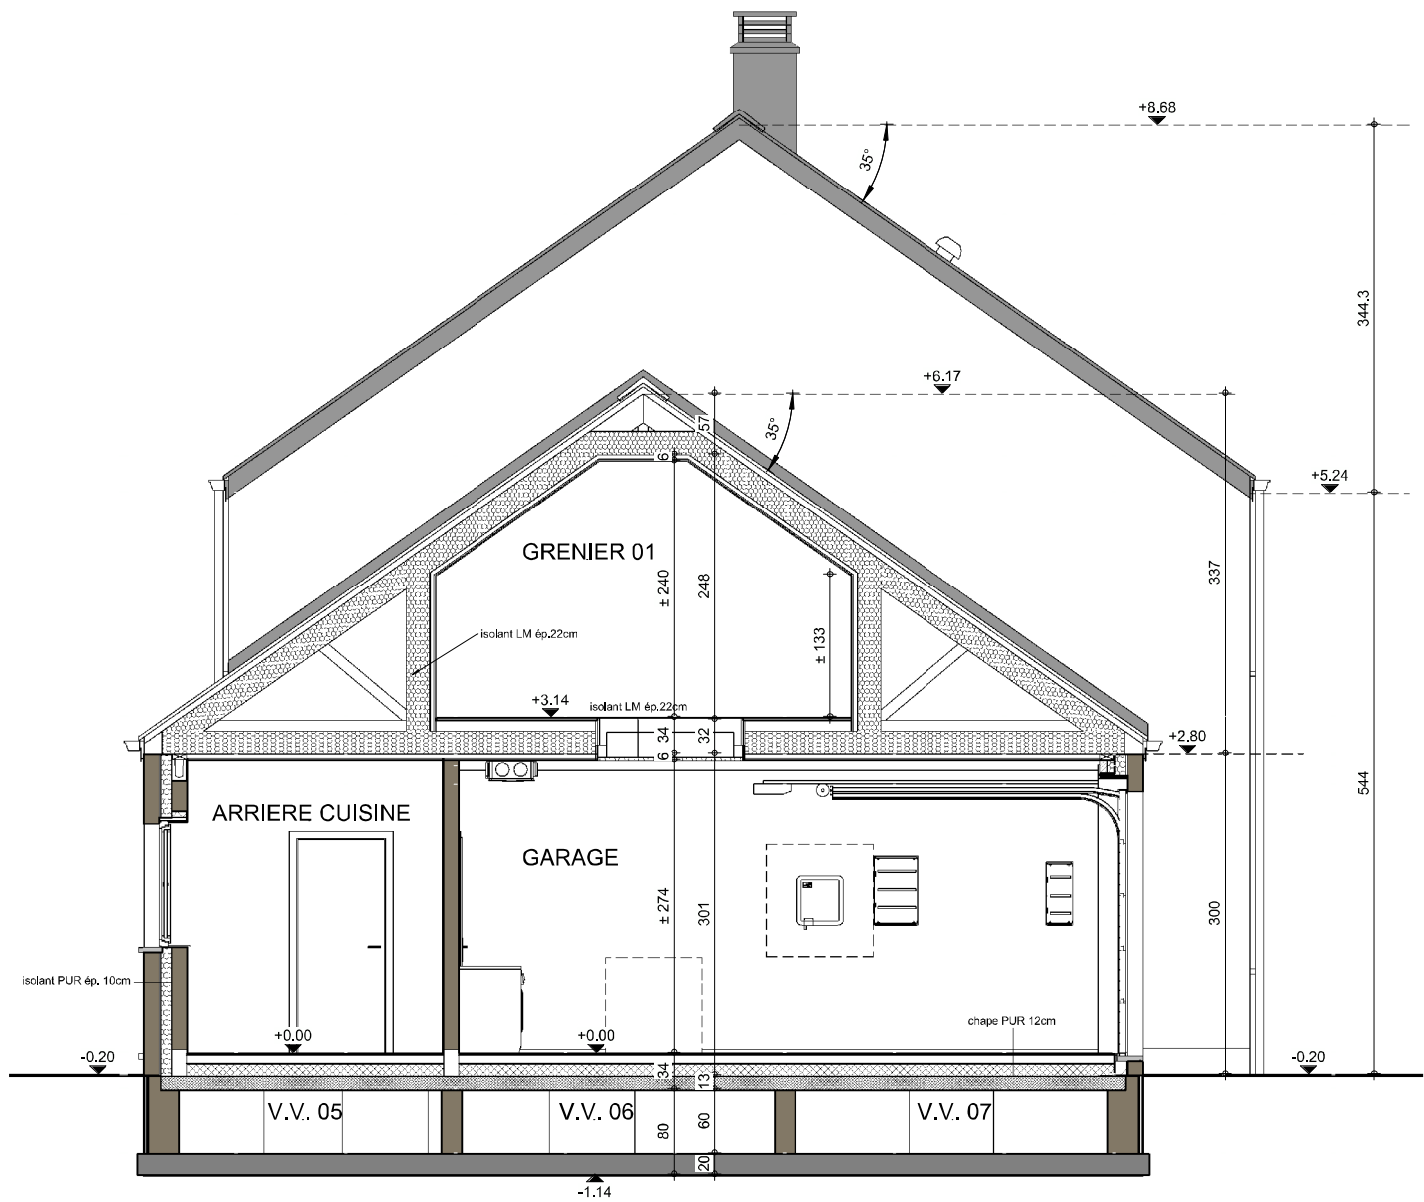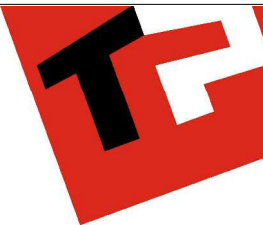

COUPE B-B


AP n°01 220512/VLOG/GOQU-VACH		
Date :	07/09/2023	Echelle : 1/50

Le présent projet reste la propriété de la S.A. THOMAS & PIRON. Il est protégé par la législation en matière de création et ne peut en aucun cas faire l'objet d'une copie même partielle sans l'autorisation de l'auteur.

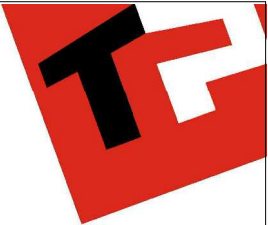



FACADE AVANT

AP n°01 220512/VLOG/GOQU-VACH		
Date :	07/09/2023	Echelle : 1/75

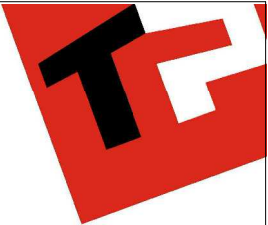


FACADE ARRIERE

AP n°01 220512/VLOG/GOQU-VACH			
Date :	07/09/2023	Echelle :	1/75

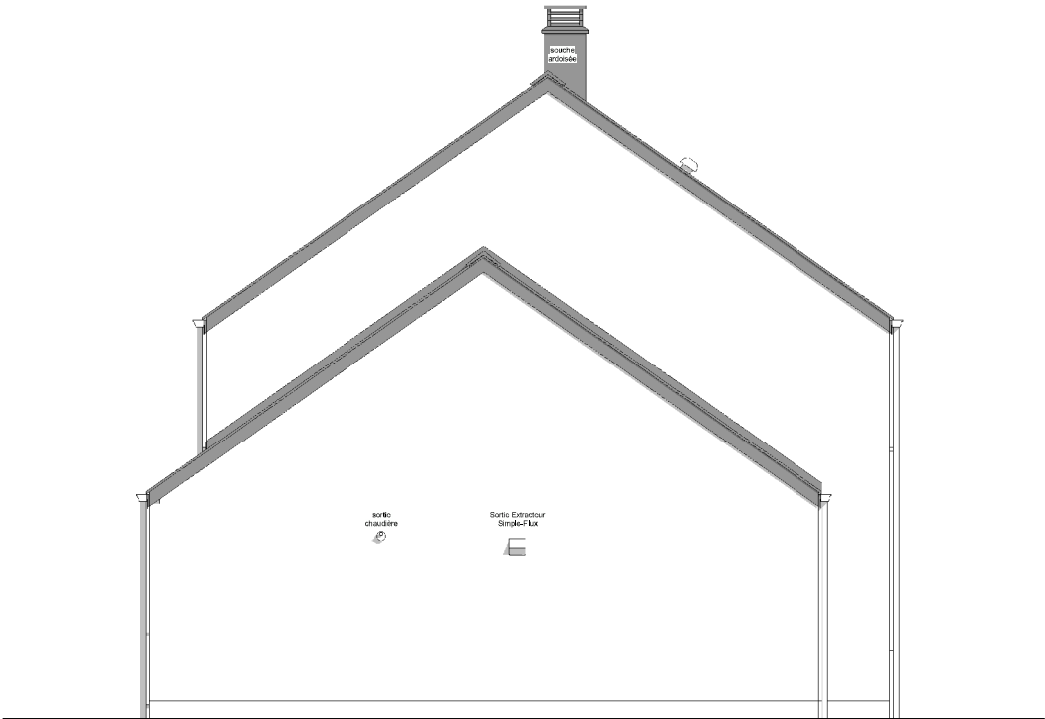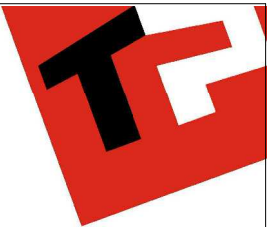

PIGNON DROIT

AP n°01 220512/VLOG/GOQU-VACH			
Date :	07/09/2023	Echelle :	1/75

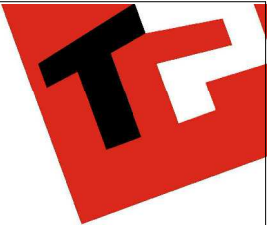

PIGNON GAUCHE

AP n°01 220512/VLOG/GOQU-VACH			
Date :	07/09/2023	Echelle :	1/75