

Mr & Mme FRANCOIS - STAMETTI

Projet de construction d'une habitation à VILLE SUR HAINE



Image à titre d'illustration, non contractuelle.



PERSPECTIVE

AP-260192-01-FRANCOIS-HERO-HUMA	
Date :	09/04/2026
Echelle :	

Le présent projet reste la propriété de la S.A. THOMAS & PIRON . Il est protégé par la législation en matière de création et ne peut en aucun cas faire l'objet d'une copie même partielle sans l'autorisation de l'auteur .

Mr & Mme FRANCOIS - STAMETTI

Projet de construction d'une habitation à VILLE SUR HAINE



Image à titre d'illustration, non contractuelle.



Le présent projet reste la propriété de la S.A. THOMAS & PIRON. Il est protégé par la législation en matière de création et ne peut en aucun cas faire l'objet d'une copie même partielle sans l'autorisation de l'auteur.





PERSPECTIVE

AP-260192-01-FRANCOIS-HERO-HUMA	
Date :	09/04/2026
Echelle :	

Mr & Mme FRANCOIS-STAMETTI

Projet de construction d'une habitation à VILLE SUR HAINE

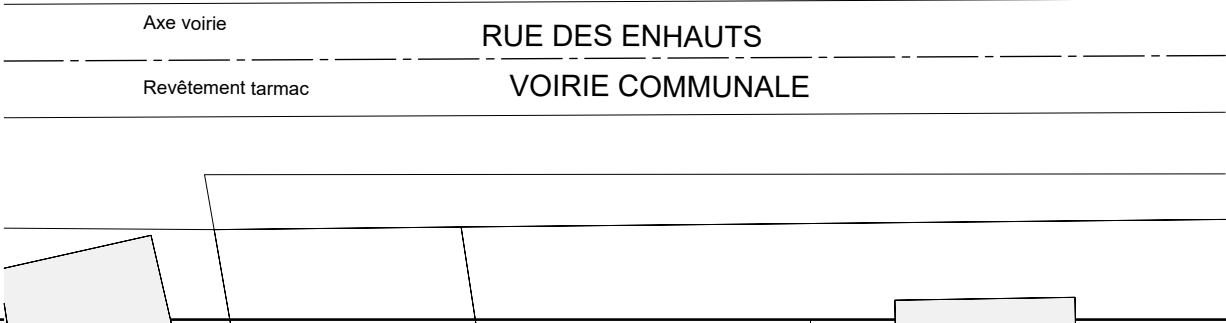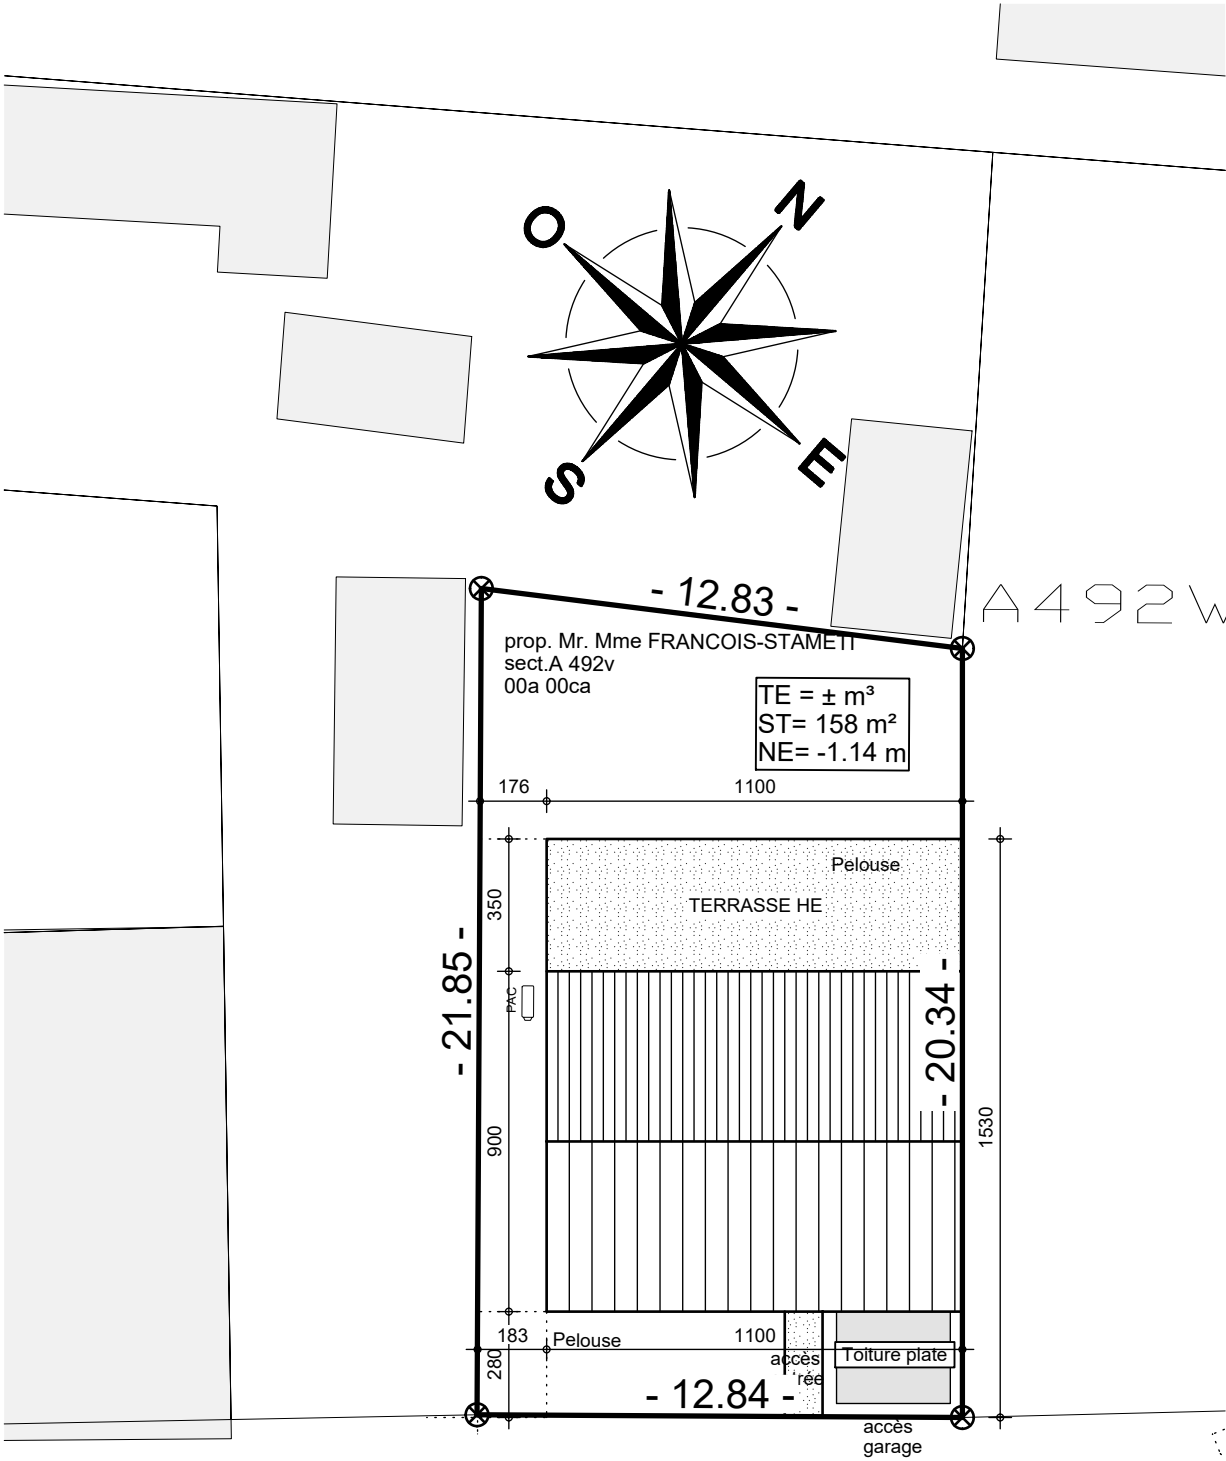


IMPLANTATION

AP-260192-01-FANCOIS-HERO-HUMA	
Date :	09/04/26
Echelle :	1/200



Mr & Mme FRANCOIS-STAMETTI

Projet de construction d'une habitation à VILLE SUR HAINE

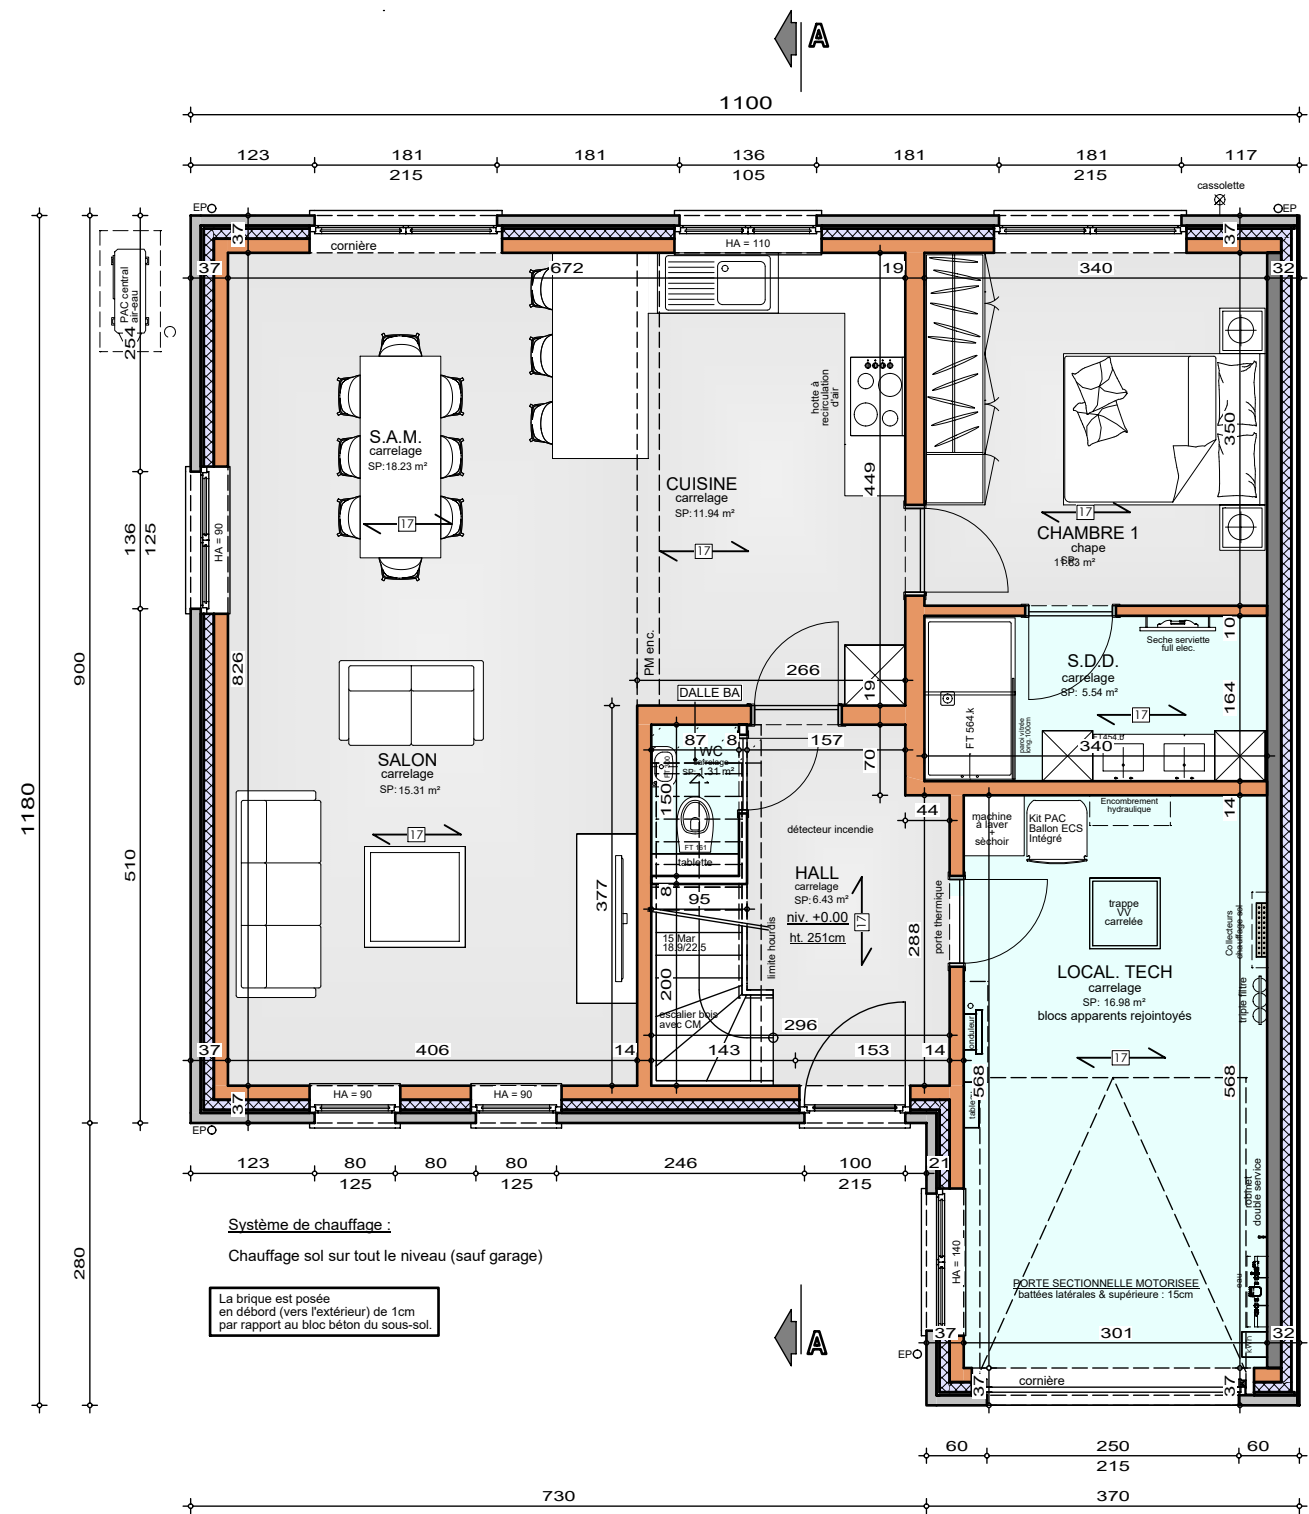

REZ-DE-CHAUSSEE


AP-260192-01-FANCOIS-HERO-HUMA	
Date :	09/04/26
Echelle :	1/75



Le présent projet reste la propriété de la S.A. THOMAS & PIRON. Il est protégé par la législation en matière de création et ne peut en aucun cas faire l'objet d'une copie même partielle sans l'autorisation de l'auteur.

Mr & Mme FRANCOIS-STAMETTI

Projet de construction d'une habitation à VILLE SUR HAINE

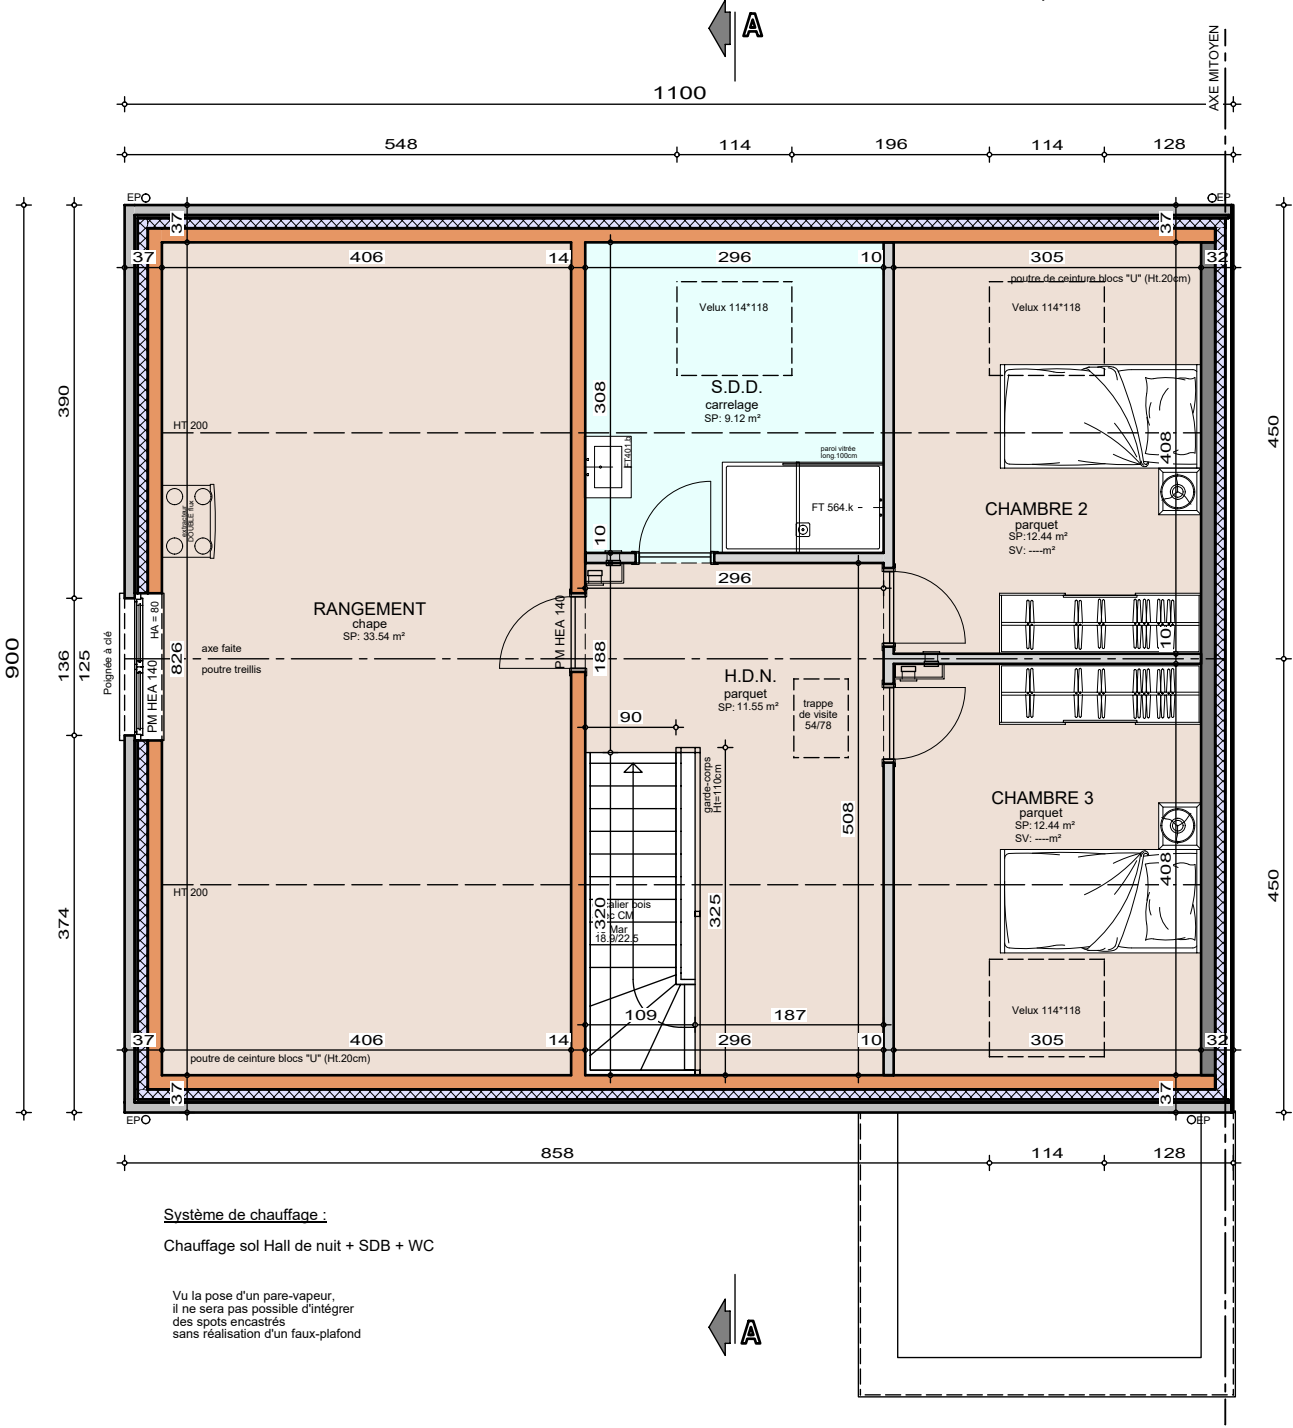

Système de chauffage :
Chauffage sol Hall de nuit + SDB + WC

Vu la pose d'un pare-vapeur,
il ne sera pas possible d'intégrer
des spots encastrés
sans réalisation d'un faux-plafond

Le présent projet reste la propriété de la S.A. THOMAS & PIRON. Il est protégé par la législation en matière de création et ne peut en aucun cas faire l'objet d'une copie même partielle sans l'autorisation de l'auteur.




ETAGE

AP-260192-01-FANCOIS-HERO-HUMA
Date : 09/04/26
Echelle : 1/75

Mr & Mme FRANCOIS-STAMETTI

Projet de construction d'une habitation à VILLE SUR HAINE

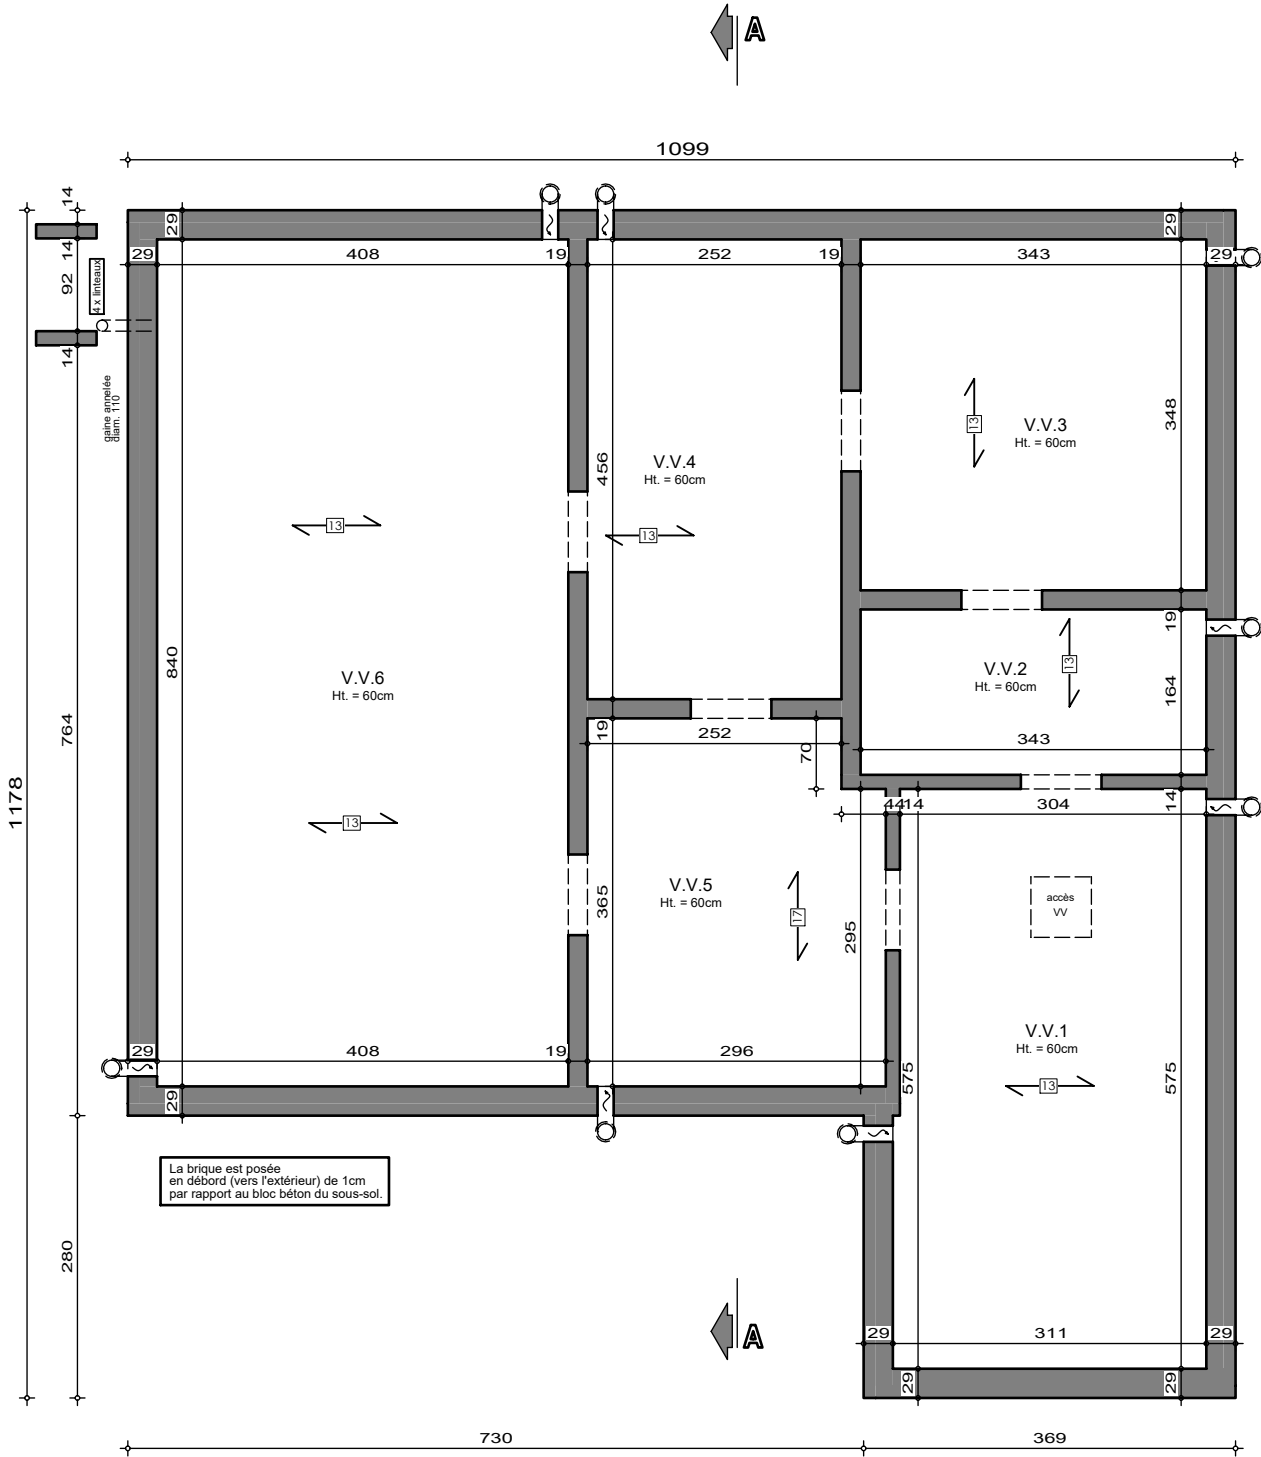


SOUS-SOL

AP-260192-01-FANCOIS-HERO-HUMA	
Date :	09/04/26
Echelle :	1/75

Mr & Mme FRANCOIS-STAMETTI

Projet de construction d'une habitation à VILLE SUR HAINE

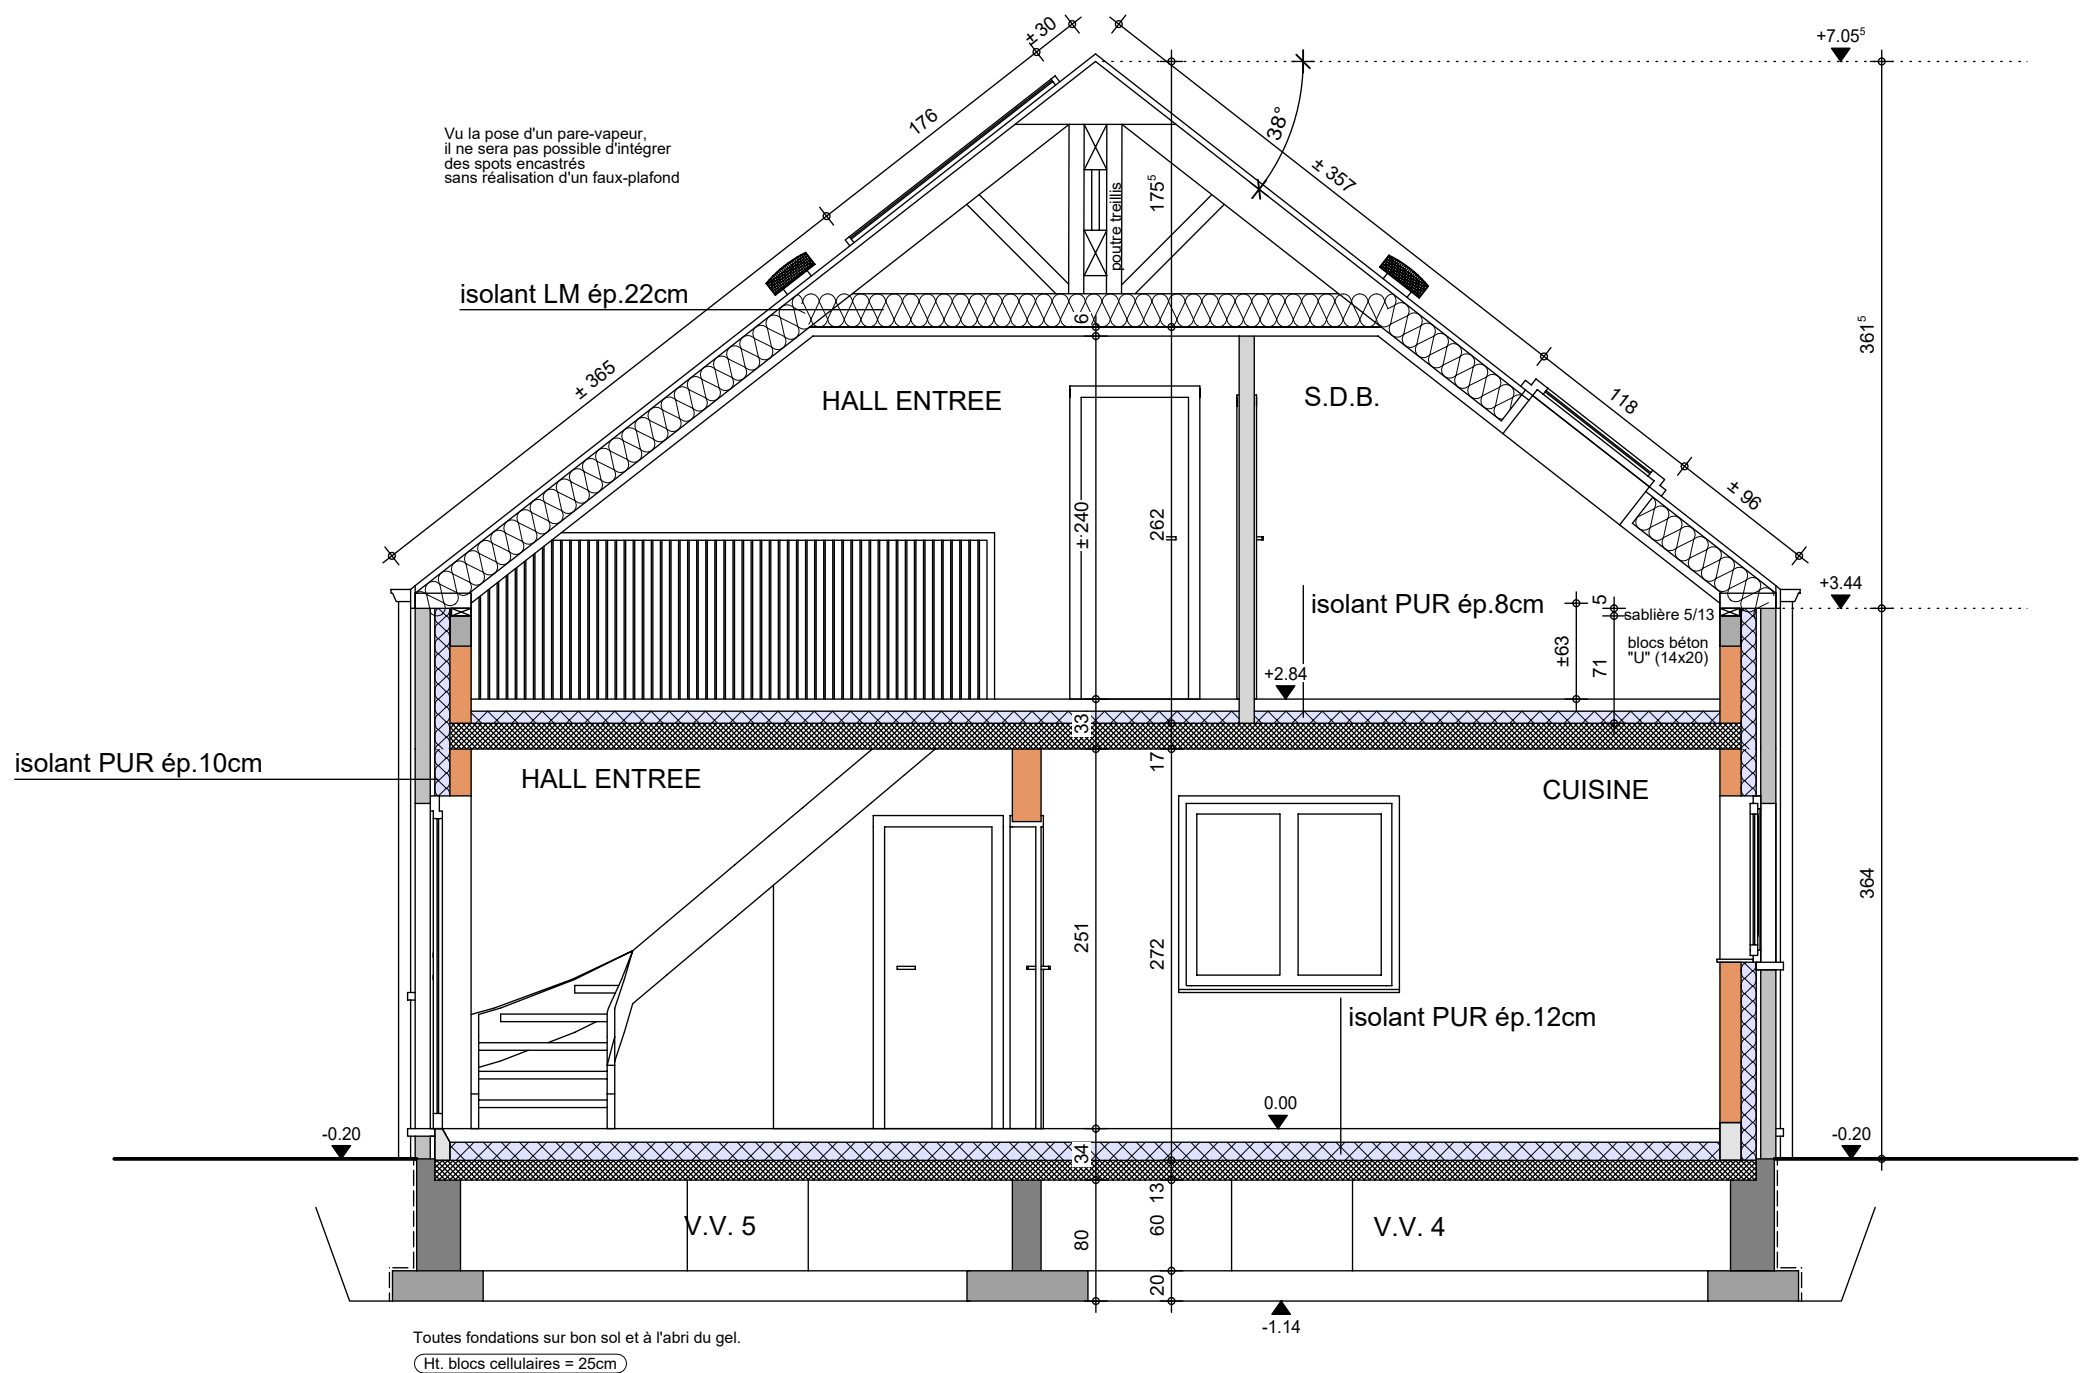

AP-260192-01-FANCOIS-HERO-HUMA	
Date :	09/04/26
Echelle :	1/50

Mr & Mme FRANCOIS - STAMETTI

Projet de construction d'une habitation à VILLE SUR HAINE



Image à titre d'illustration, non contractuelle.



FACADE AVANT

AP-260192-01-FRANCOIS-HERO-HUMA	
Date :	09/04/2026
Echelle :	

Le présent projet reste la propriété de la S.A. THOMAS & PIRON . Il est protégé par la législation en matière de création et ne peut en aucun cas faire l'objet d'une copie même partielle sans l'autorisation de l'auteur .

Mr & Mme FRANCOIS - STAMETTI

Projet de construction d'une habitation à VILLE SUR HAINE

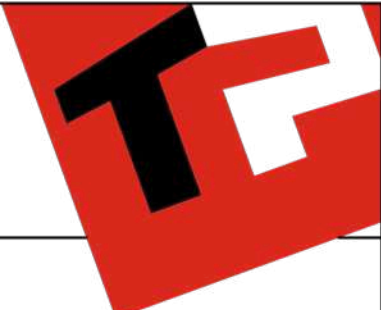


Image à titre d'illustration, non contractuelle.



FACADE ARRIERE

AP-260192-01-FRANCOIS-HERO-HUMA	
Date :	09/04/2026
Echelle :	

Le présent projet reste la propriété de la S.A. THOMAS & PIRON. Il est protégé par la législation en matière de création et ne peut en aucun cas faire l'objet d'une copie même partielle sans l'autorisation de l'auteur.

Mr & Mme FRANCOIS - STAMETTI

Projet de construction d'une habitation à VILLE SUR HAINE



Image à titre d'illustration, non contractuelle.



FACADE GAUCHE

AP-260192-01-FRANCOIS-HERO-HUMA	
Date :	09/04/2026
Echelle :	

Le présent projet reste la propriété de la S.A. THOMAS & PIRON . Il est protégé par la législation en matière de création et ne peut en aucun cas faire l'objet d'une copie même partielle sans l'autorisation de l'auteur .