

Mr FRAUENKRON

Projet de construction d'une habitation à LIBRAMONT



Image à titre d'illustration, non contractuelle.



AP-250499-FRAUENKRON-HUT-BRJA

Date : 13/11/25

Echelle :

Le présent projet reste la propriété de la S.A. THOMAS & PIRON. Il est protégé par la législation en matière de création et ne peut en aucun cas faire l'objet d'une copie même partielle sans l'autorisation de l'auteur.

Mr FRAUENKRON

Projet de construction d'une habitation à LIBRAMONT



AP-250499-FRAUENKRON-HUT-BRJA	
Date :	13/11/25
Echelle :	

Mr FRAUENKRON

Projet de construction d'une habitation à LIBRAMONT

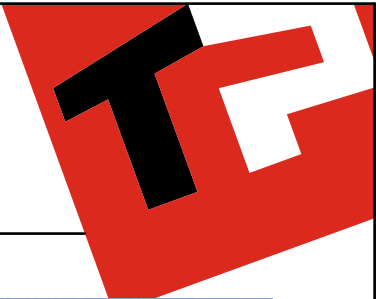


Image à titre d'illustration, non contractuelle.



AP-250499-FRAUENKRON-HUT-BRJA	
Date :	13/11/25
Echelle :	

Le présent projet reste la propriété de la S.A. THOMAS & PIRON. Il est protégé par la législation en matière de création et ne peut en aucun cas faire l'objet d'une copie même partielle sans l'autorisation de l'auteur.

Mr FRAUENKRON

Projet de construction d'une habitation à LIBRAMONT

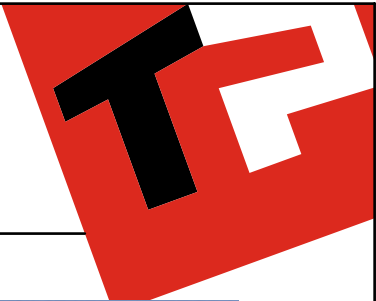


Image à titre d'illustration, non contractuelle.




AP-250499-FRAUENKRON-HUT-BRJA	
Date :	13/11/25
Echelle :	

Le présent projet reste la propriété de la S.A. THOMAS & PIRON. Il est protégé par la législation en matière de création et ne peut en aucun cas faire l'objet d'une copie même partielle sans l'autorisation de l'auteur.

Mr FRAUENKRON

Projet de construction d'une habitation à LIBRAMONT

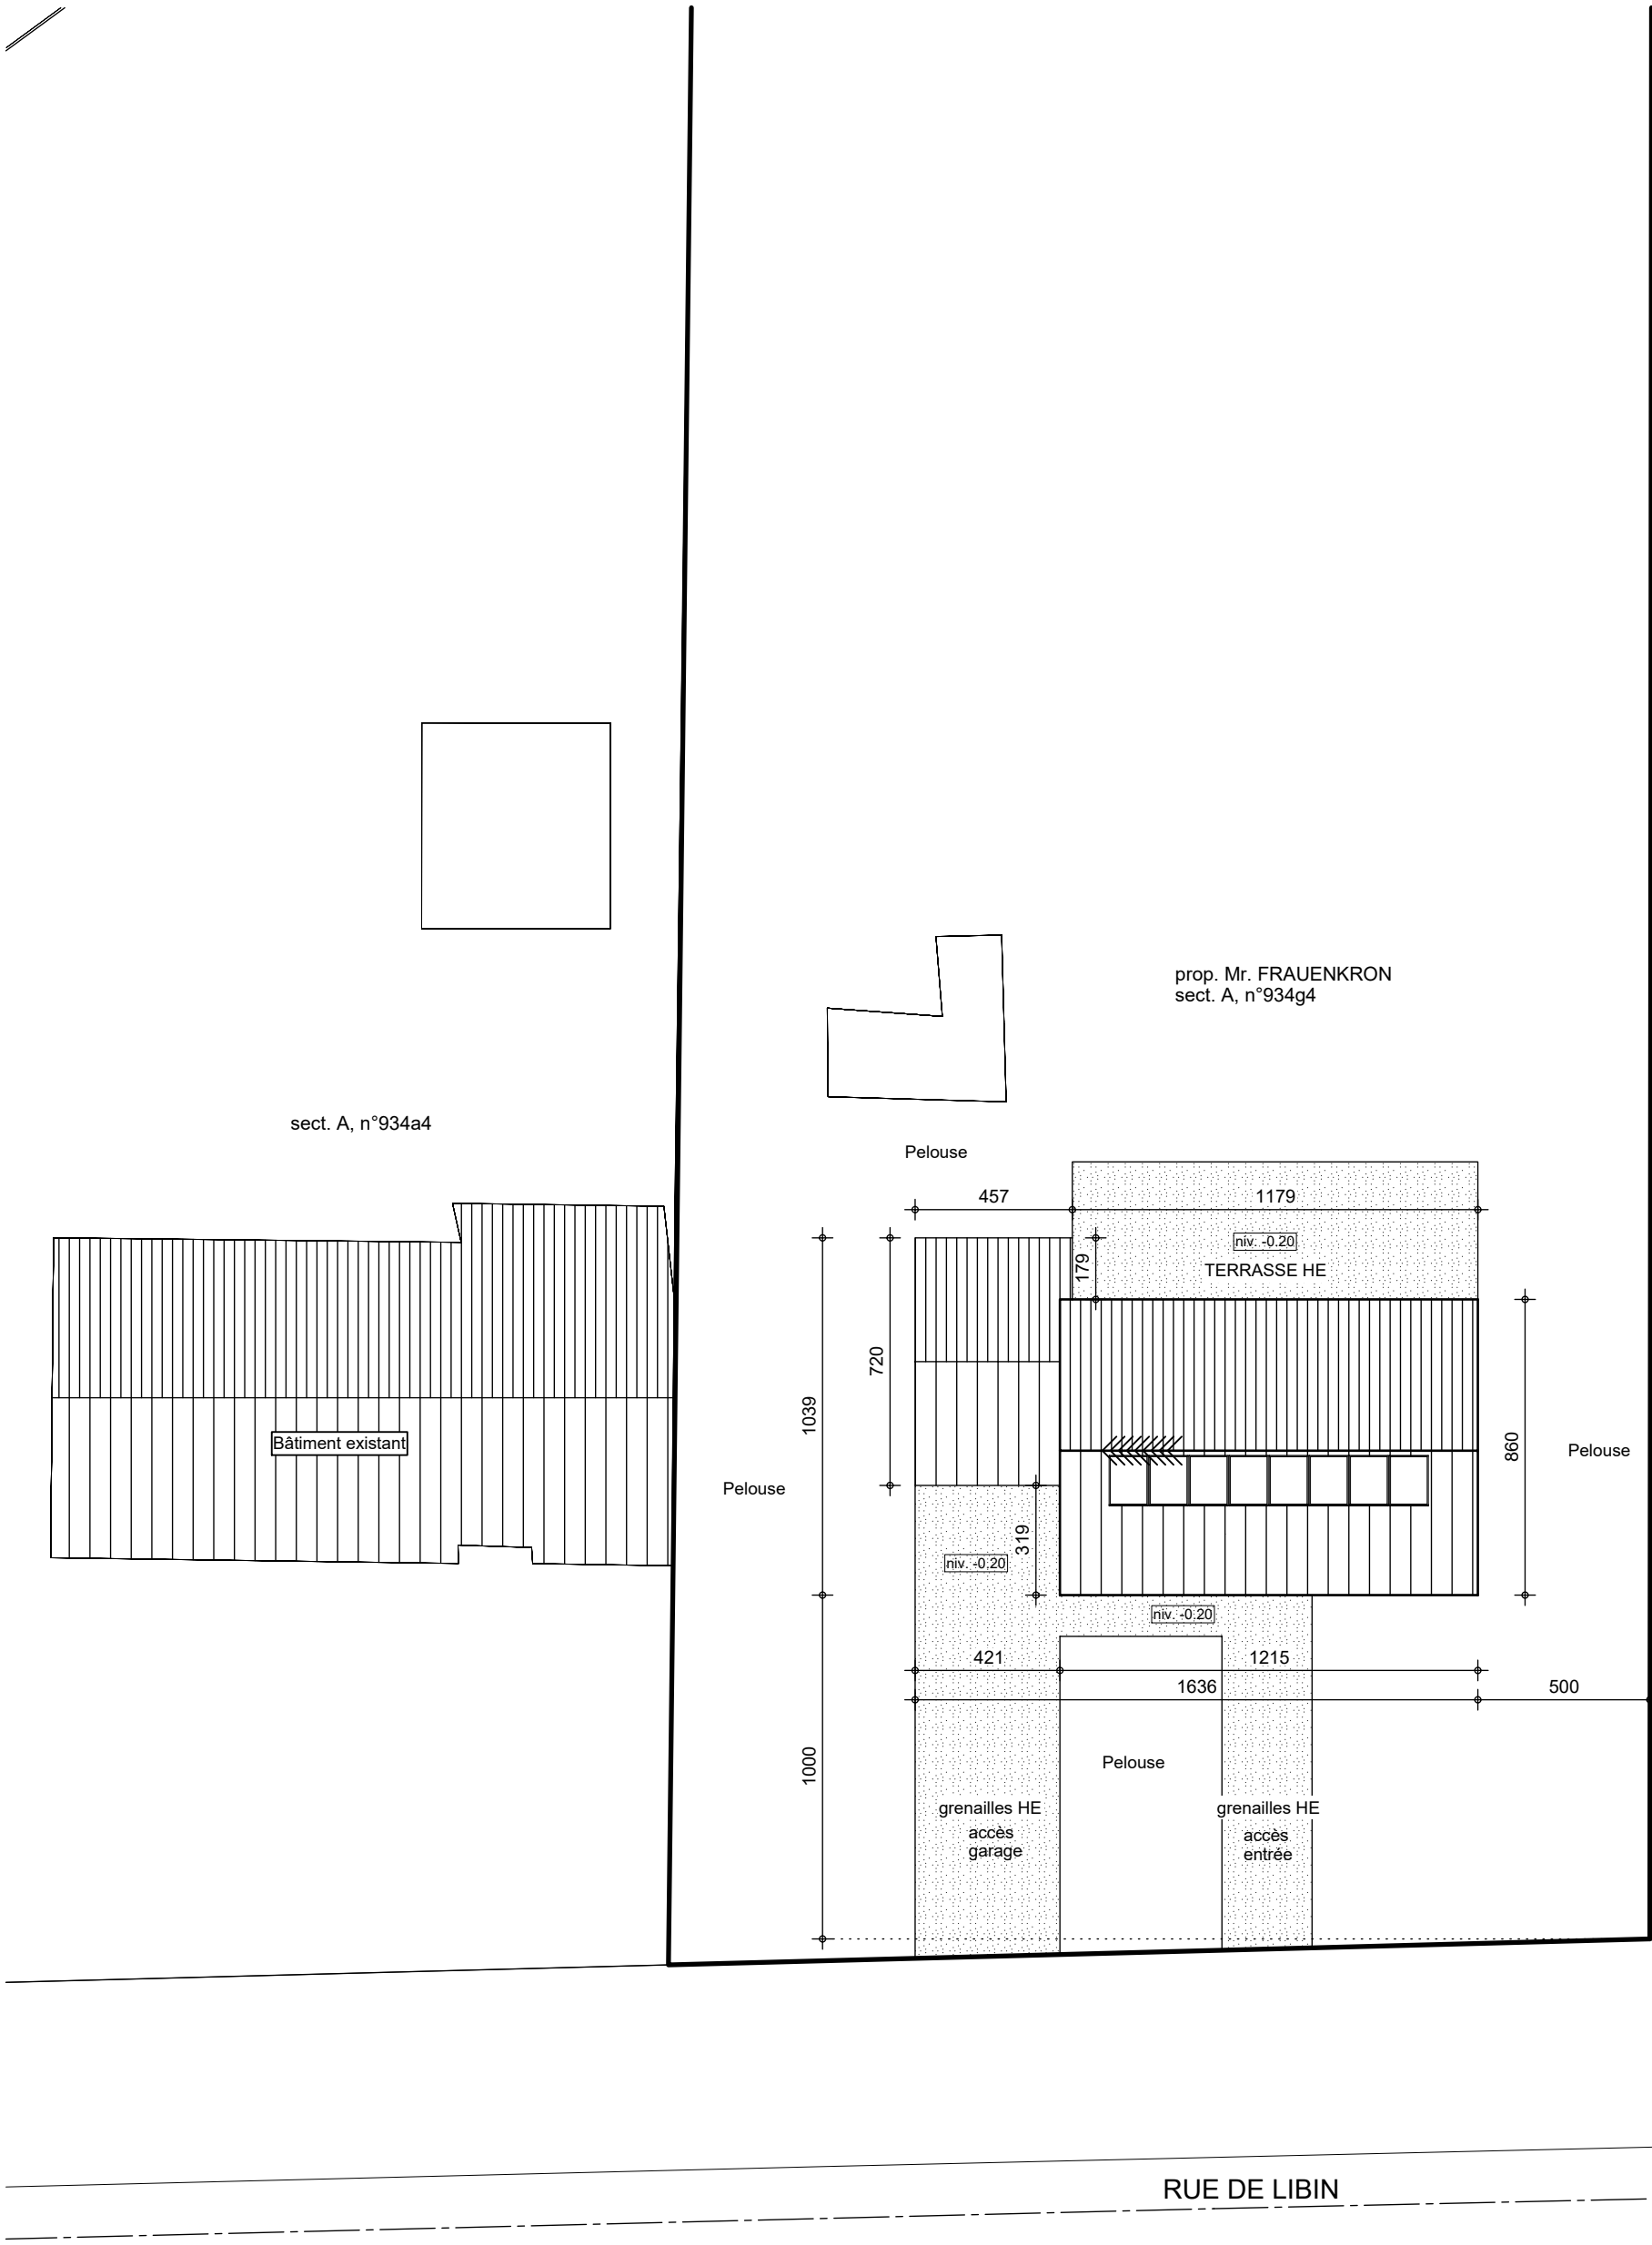


IMPLANTATION

AP-250499-FRAUENKRON-HUT-BRJA	
Date :	13/11/25
Echelle :	1/200

Le présent projet reste la propriété de la S.A. THOMAS & PIRON. Il est protégé par la législation en matière de création et ne peut en aucun cas faire l'objet d'une copie même partielle sans l'autorisation de l'auteur.

Mr FRAUENKRON

Projet de construction d'une habitation à LIBRAMONT

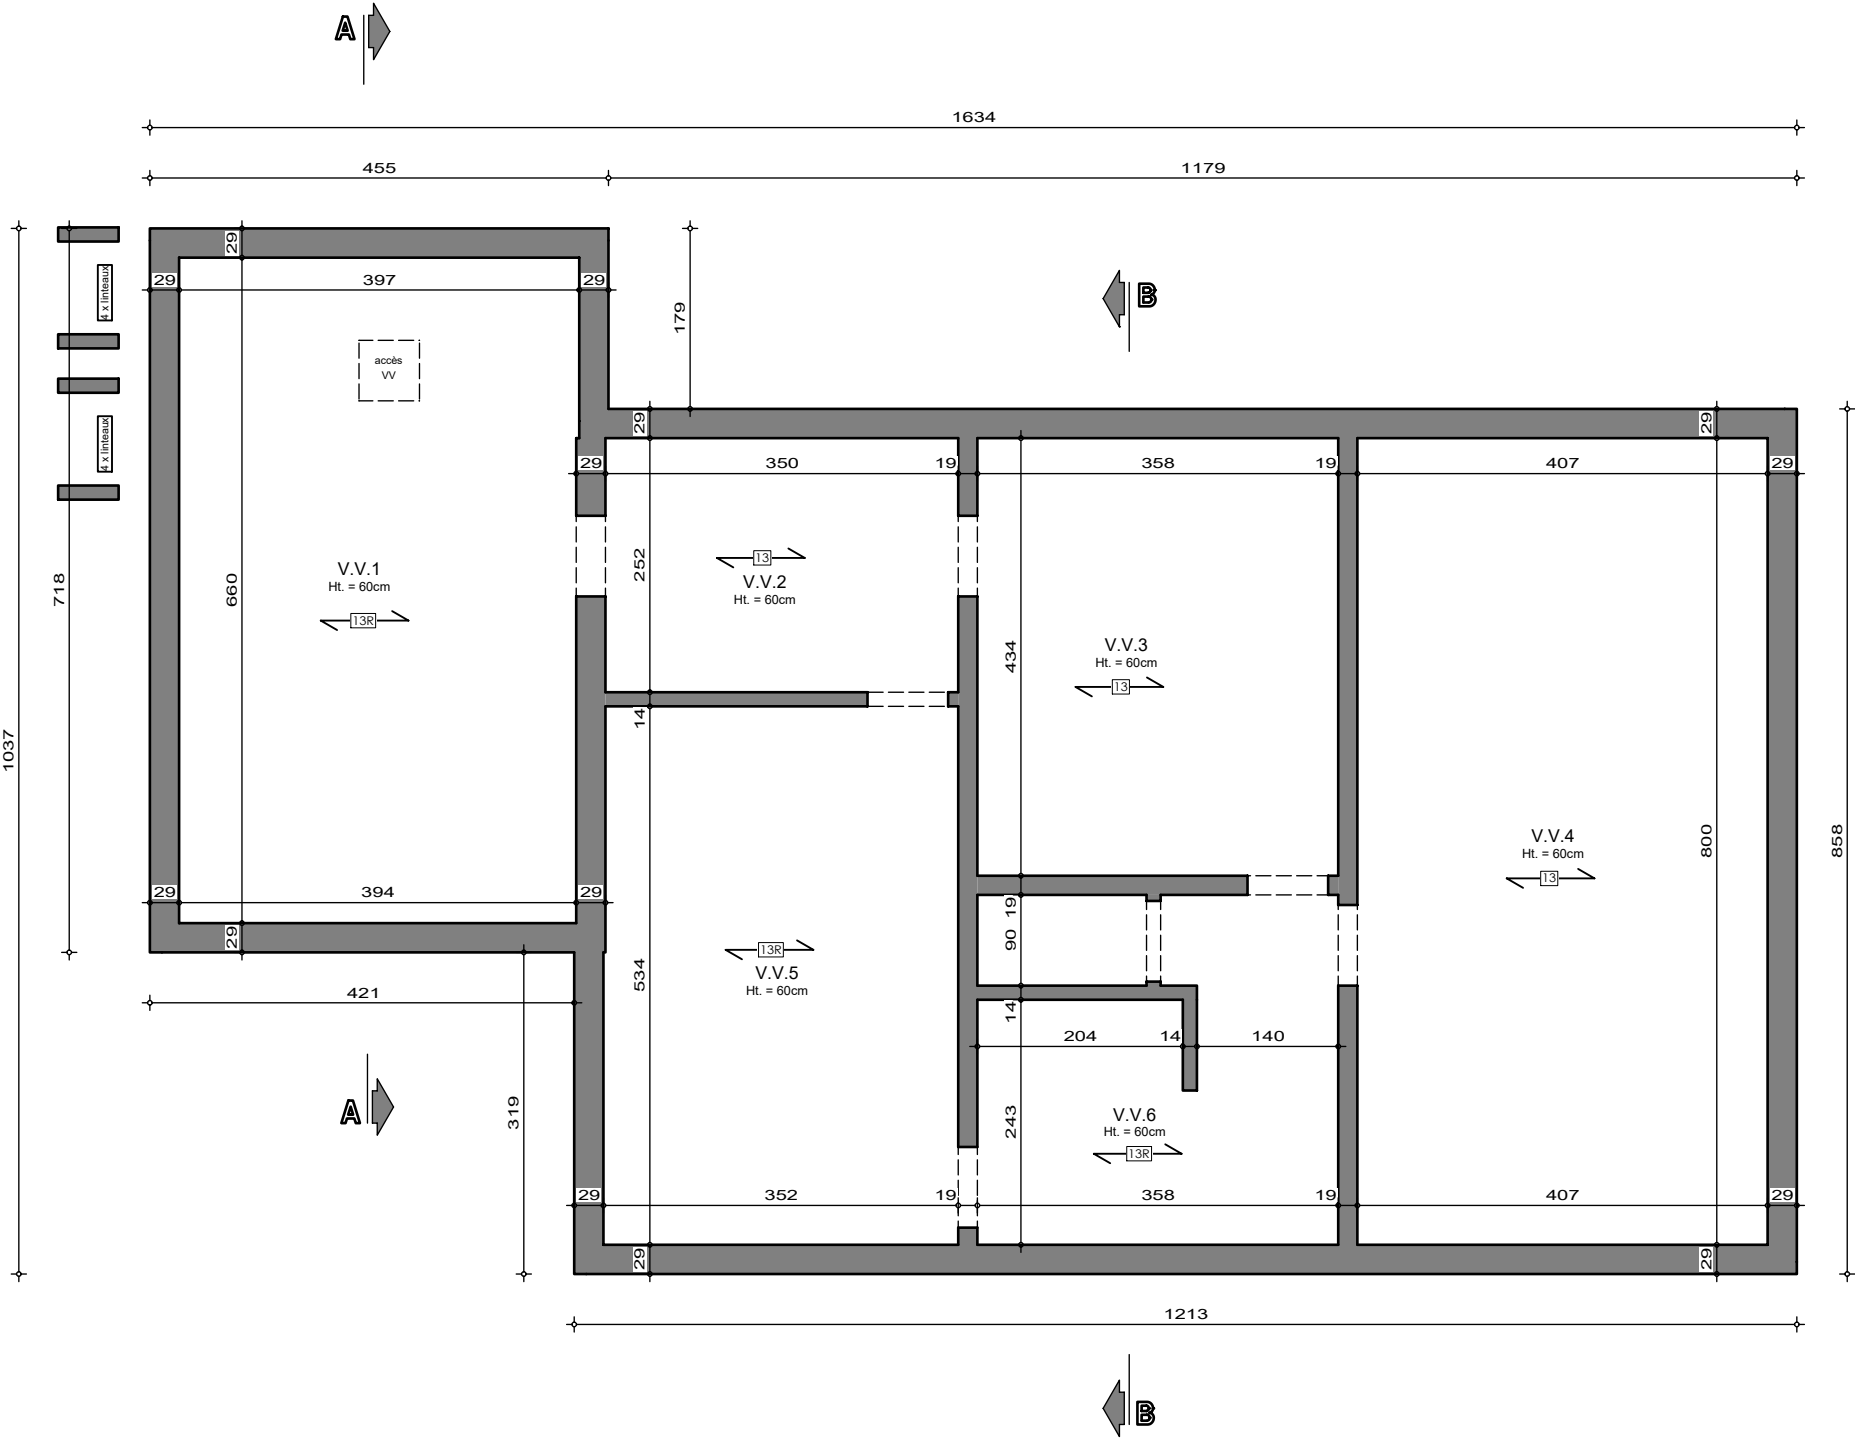


SOUS-SOL

AP-250499-FRAUENKRON-HUT-BRJA	
Date :	13/11/25
Echelle :	1/75




Mr FRAUENKRON

Projet de construction d'une habitation à LIBRAMONT

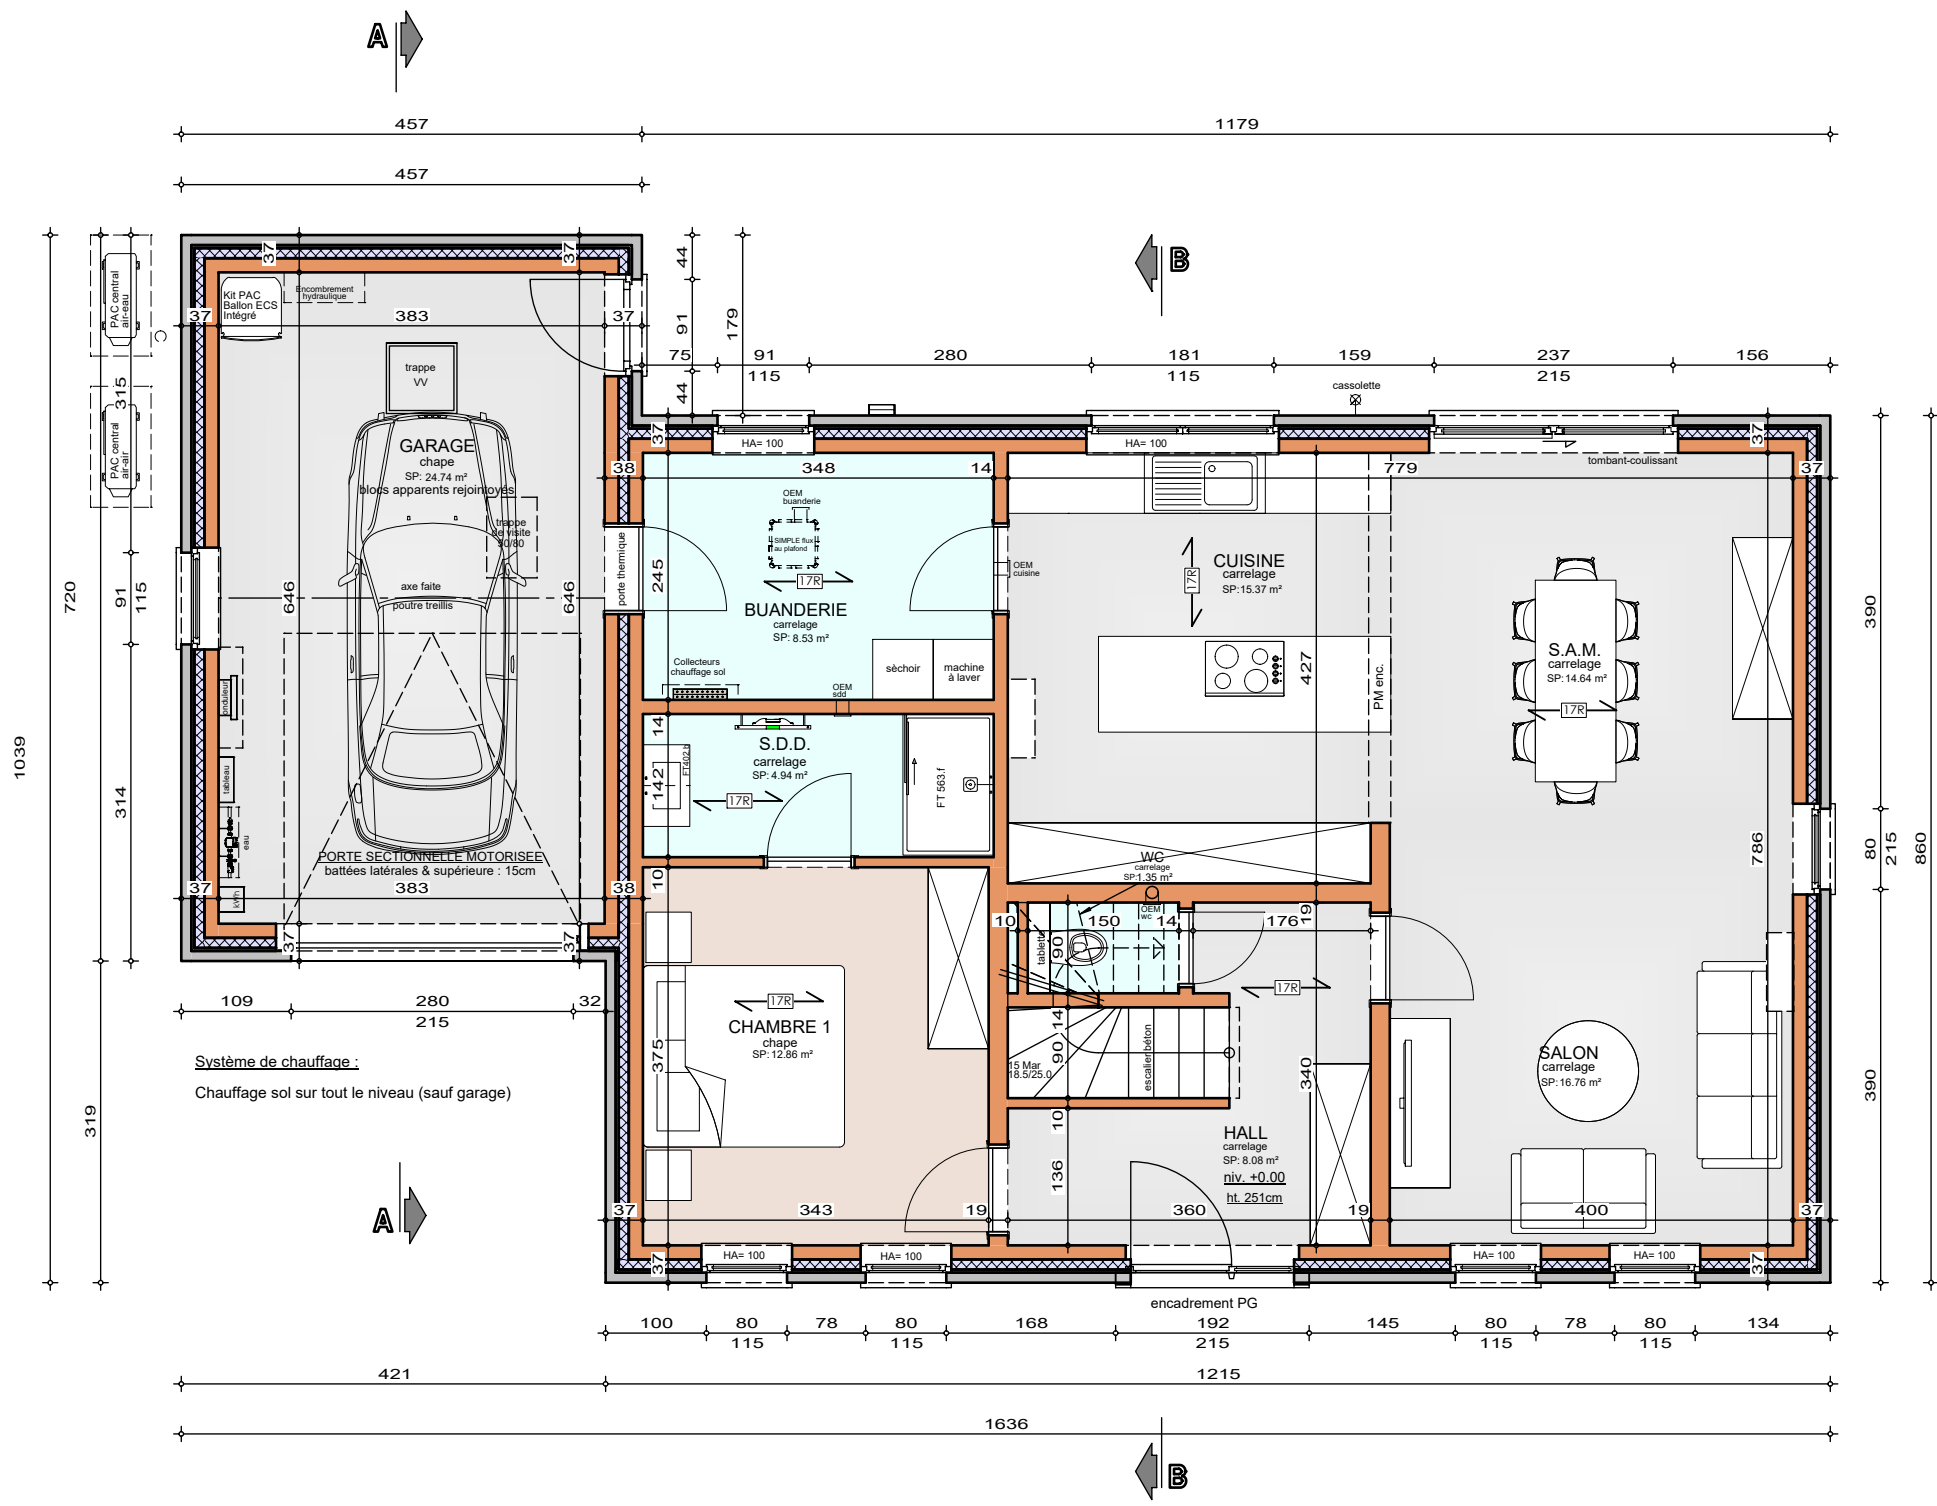

Mr FRAUENKRON

Projet de construction d'une habitation à LIBRAMONT

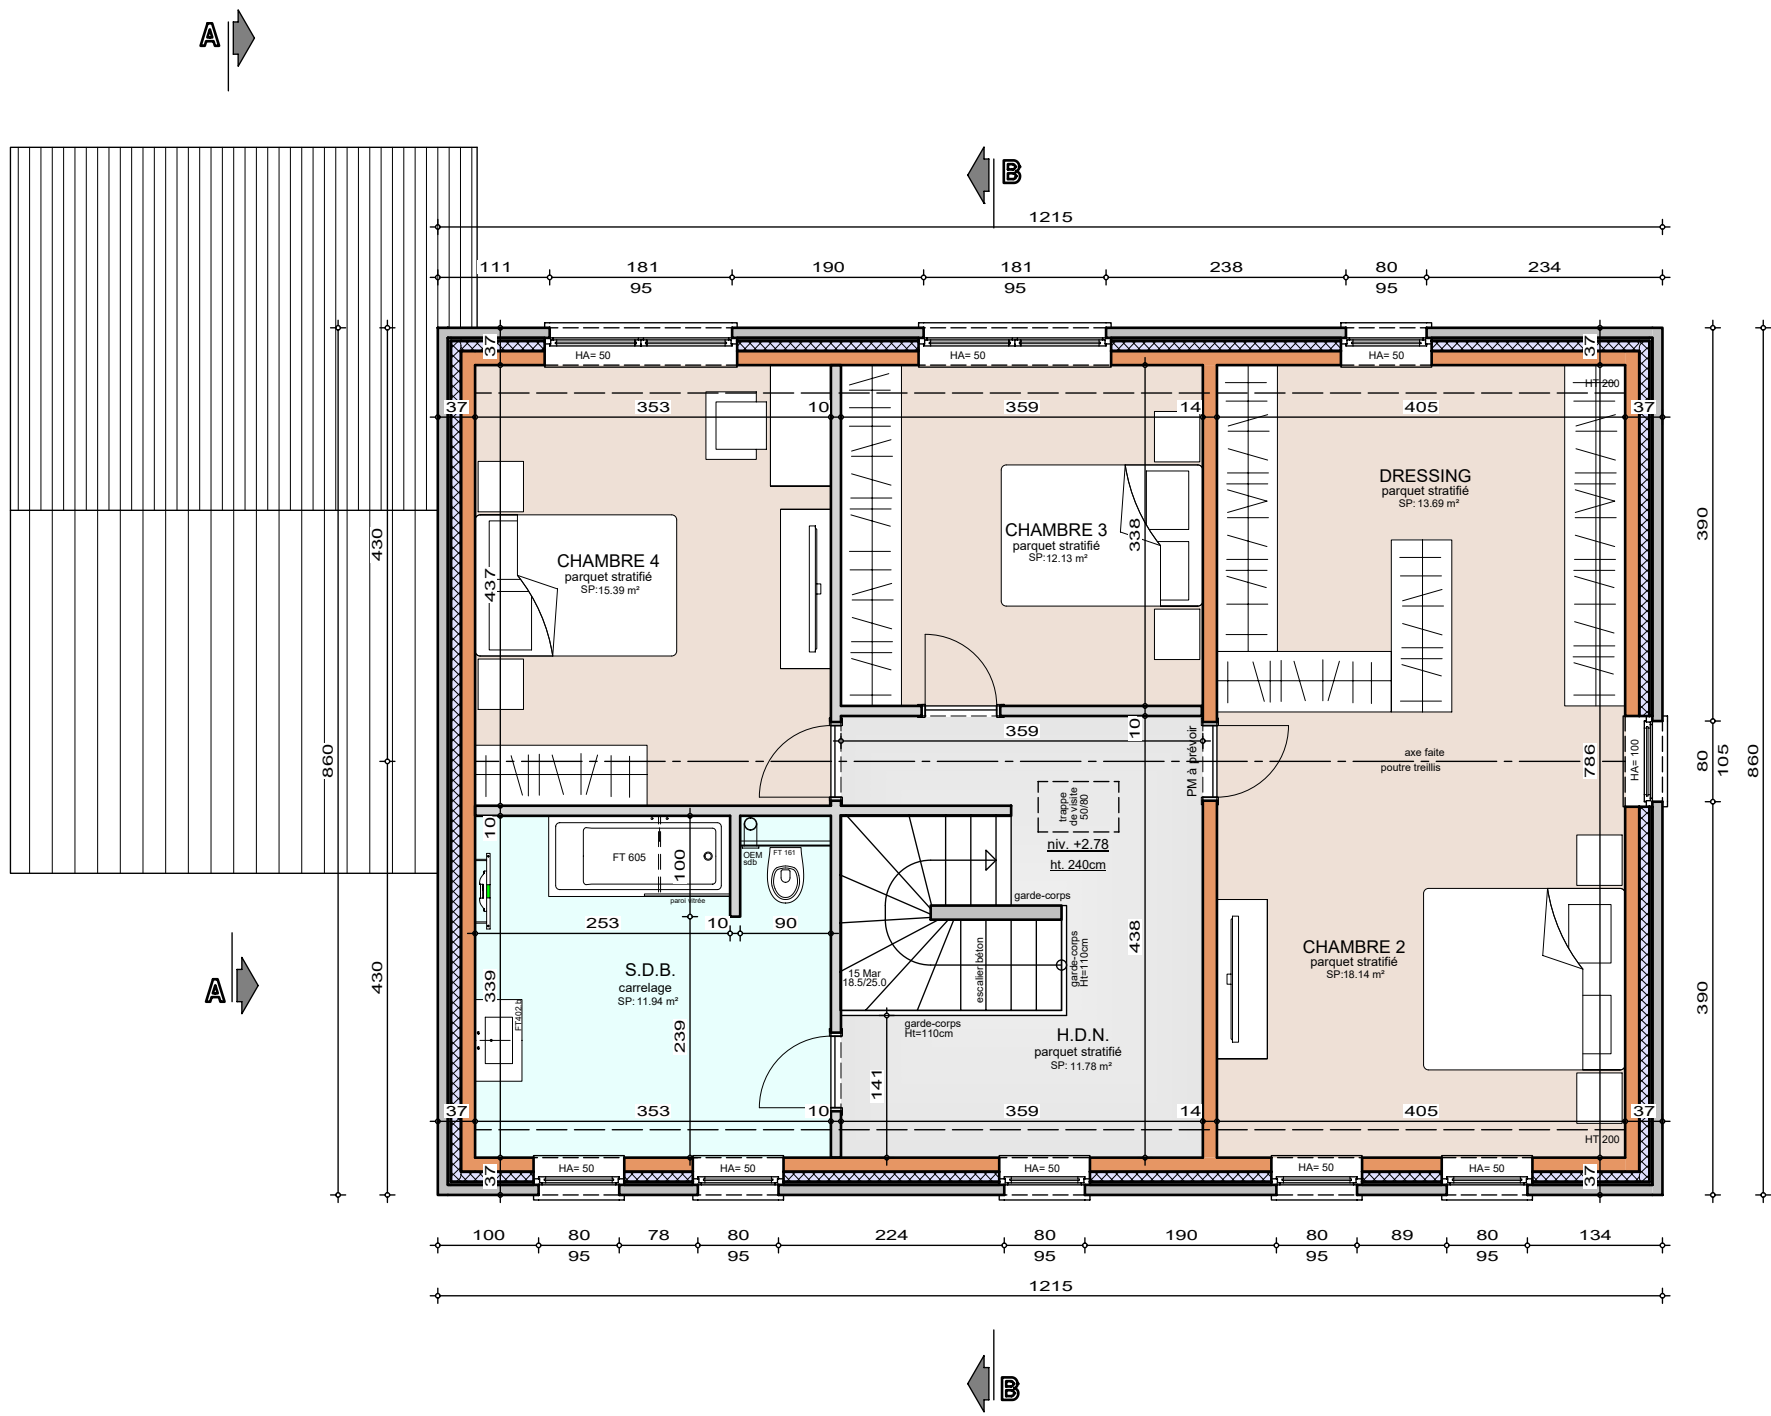


ETAGE

AP-250499-FRAUENKRON-HUT-BRJA	
Date :	13/11/25
Echelle :	1/75



Projet de construction d'une habitation à **LIBRAMONT**

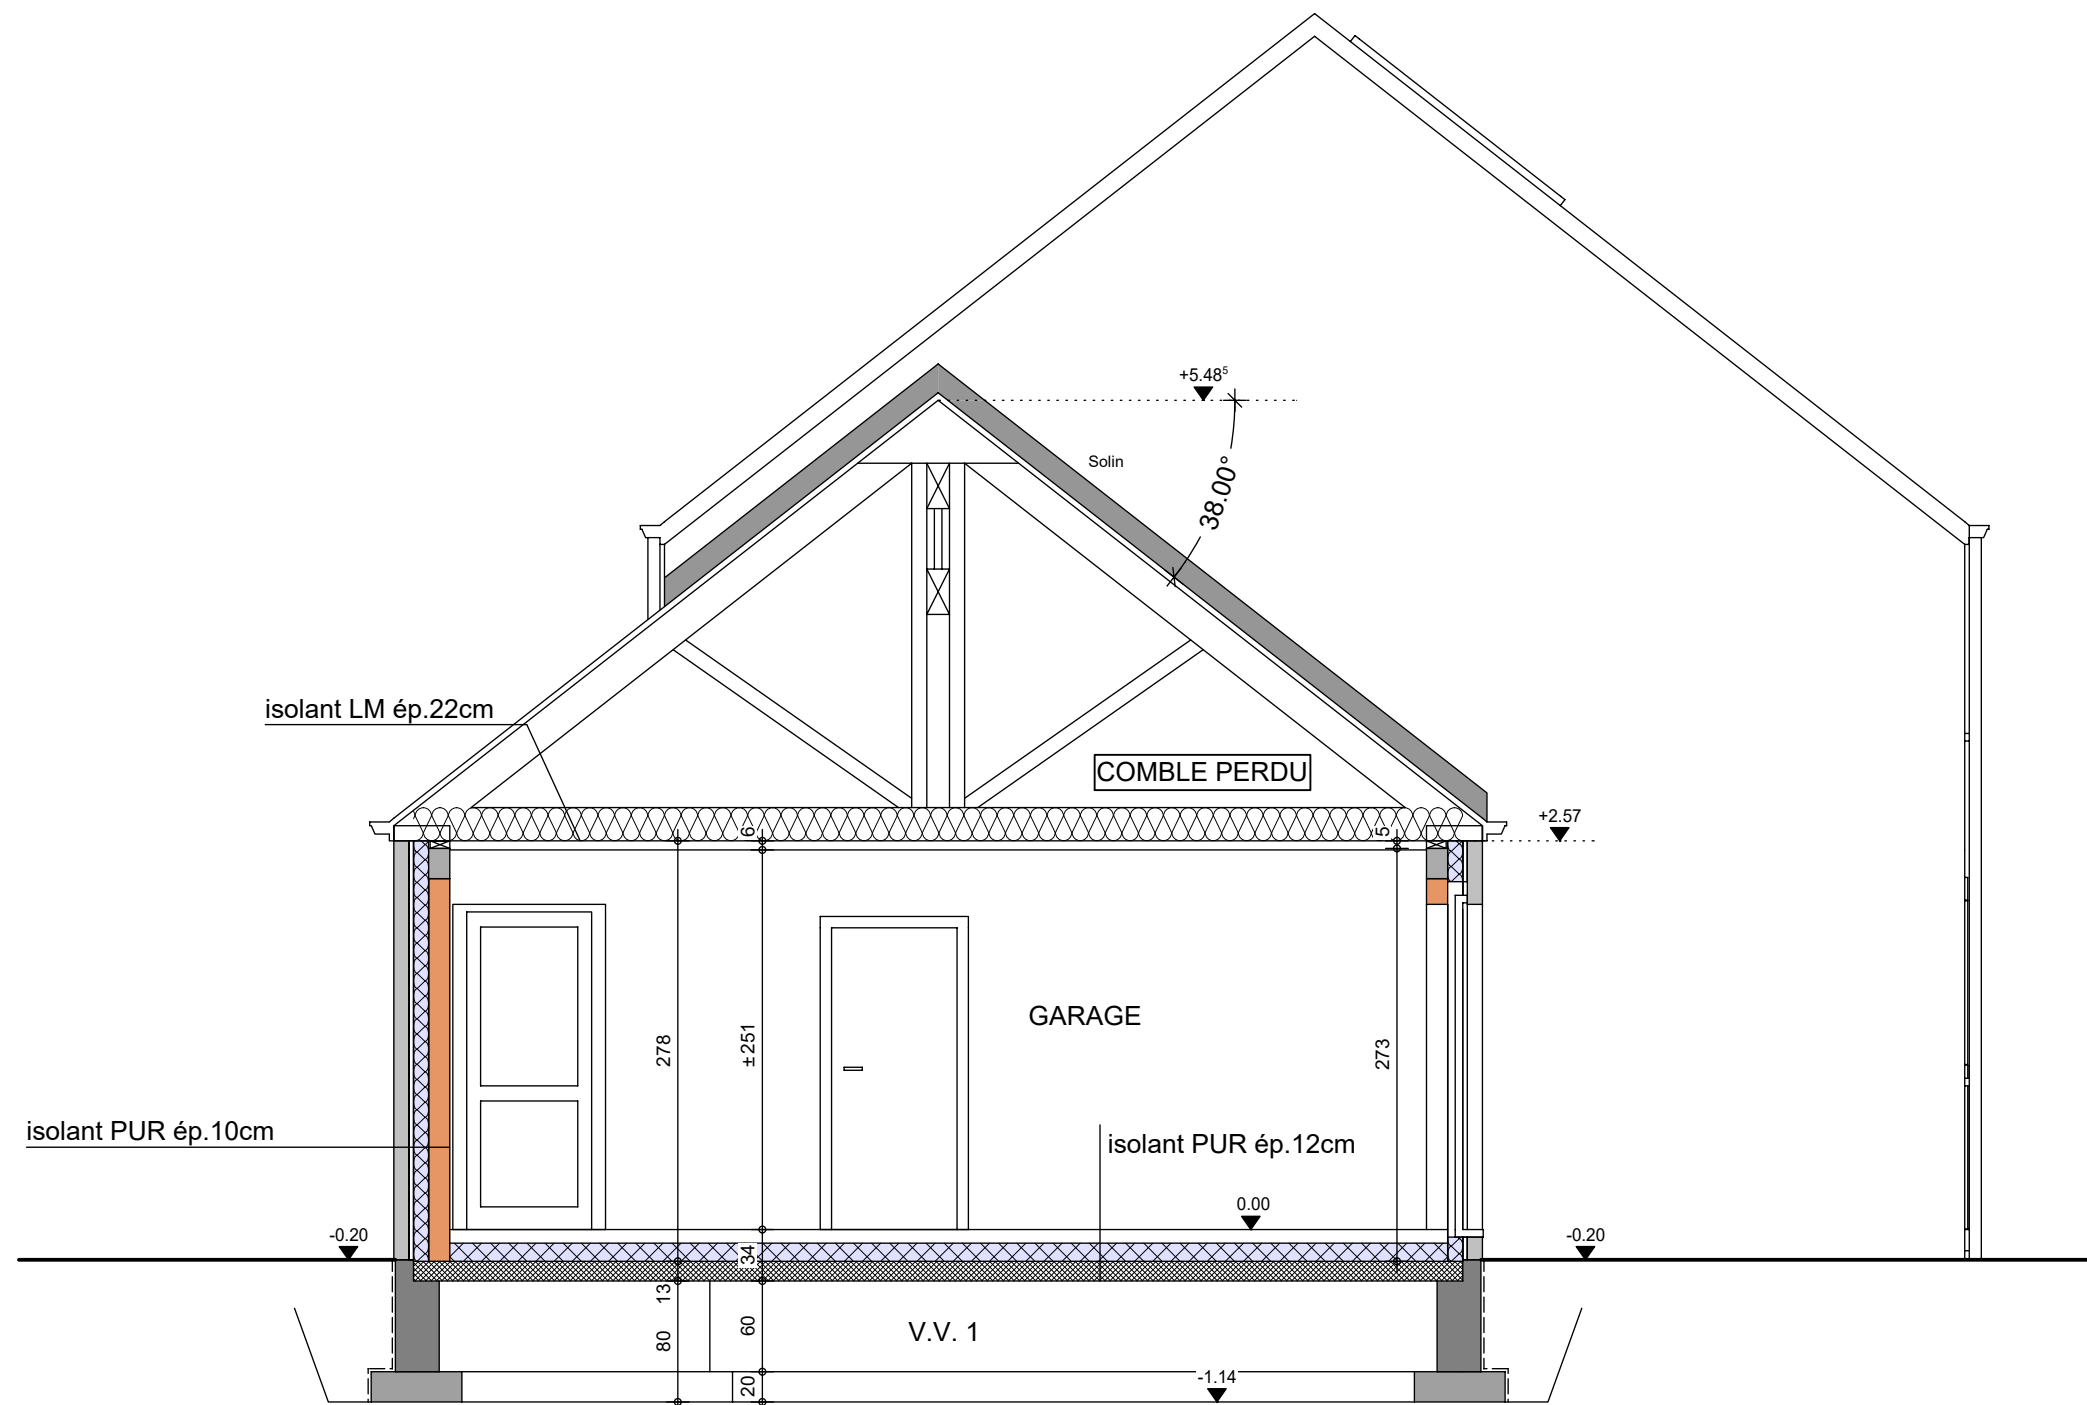

COUPE AA


AP-250499-FRAUENKRON-HUT-BRJA

Date : 13/11/25

Echelle : 1/50

Mr FRAUENKRON

Projet de construction d'une habitation à LIBRAMONT

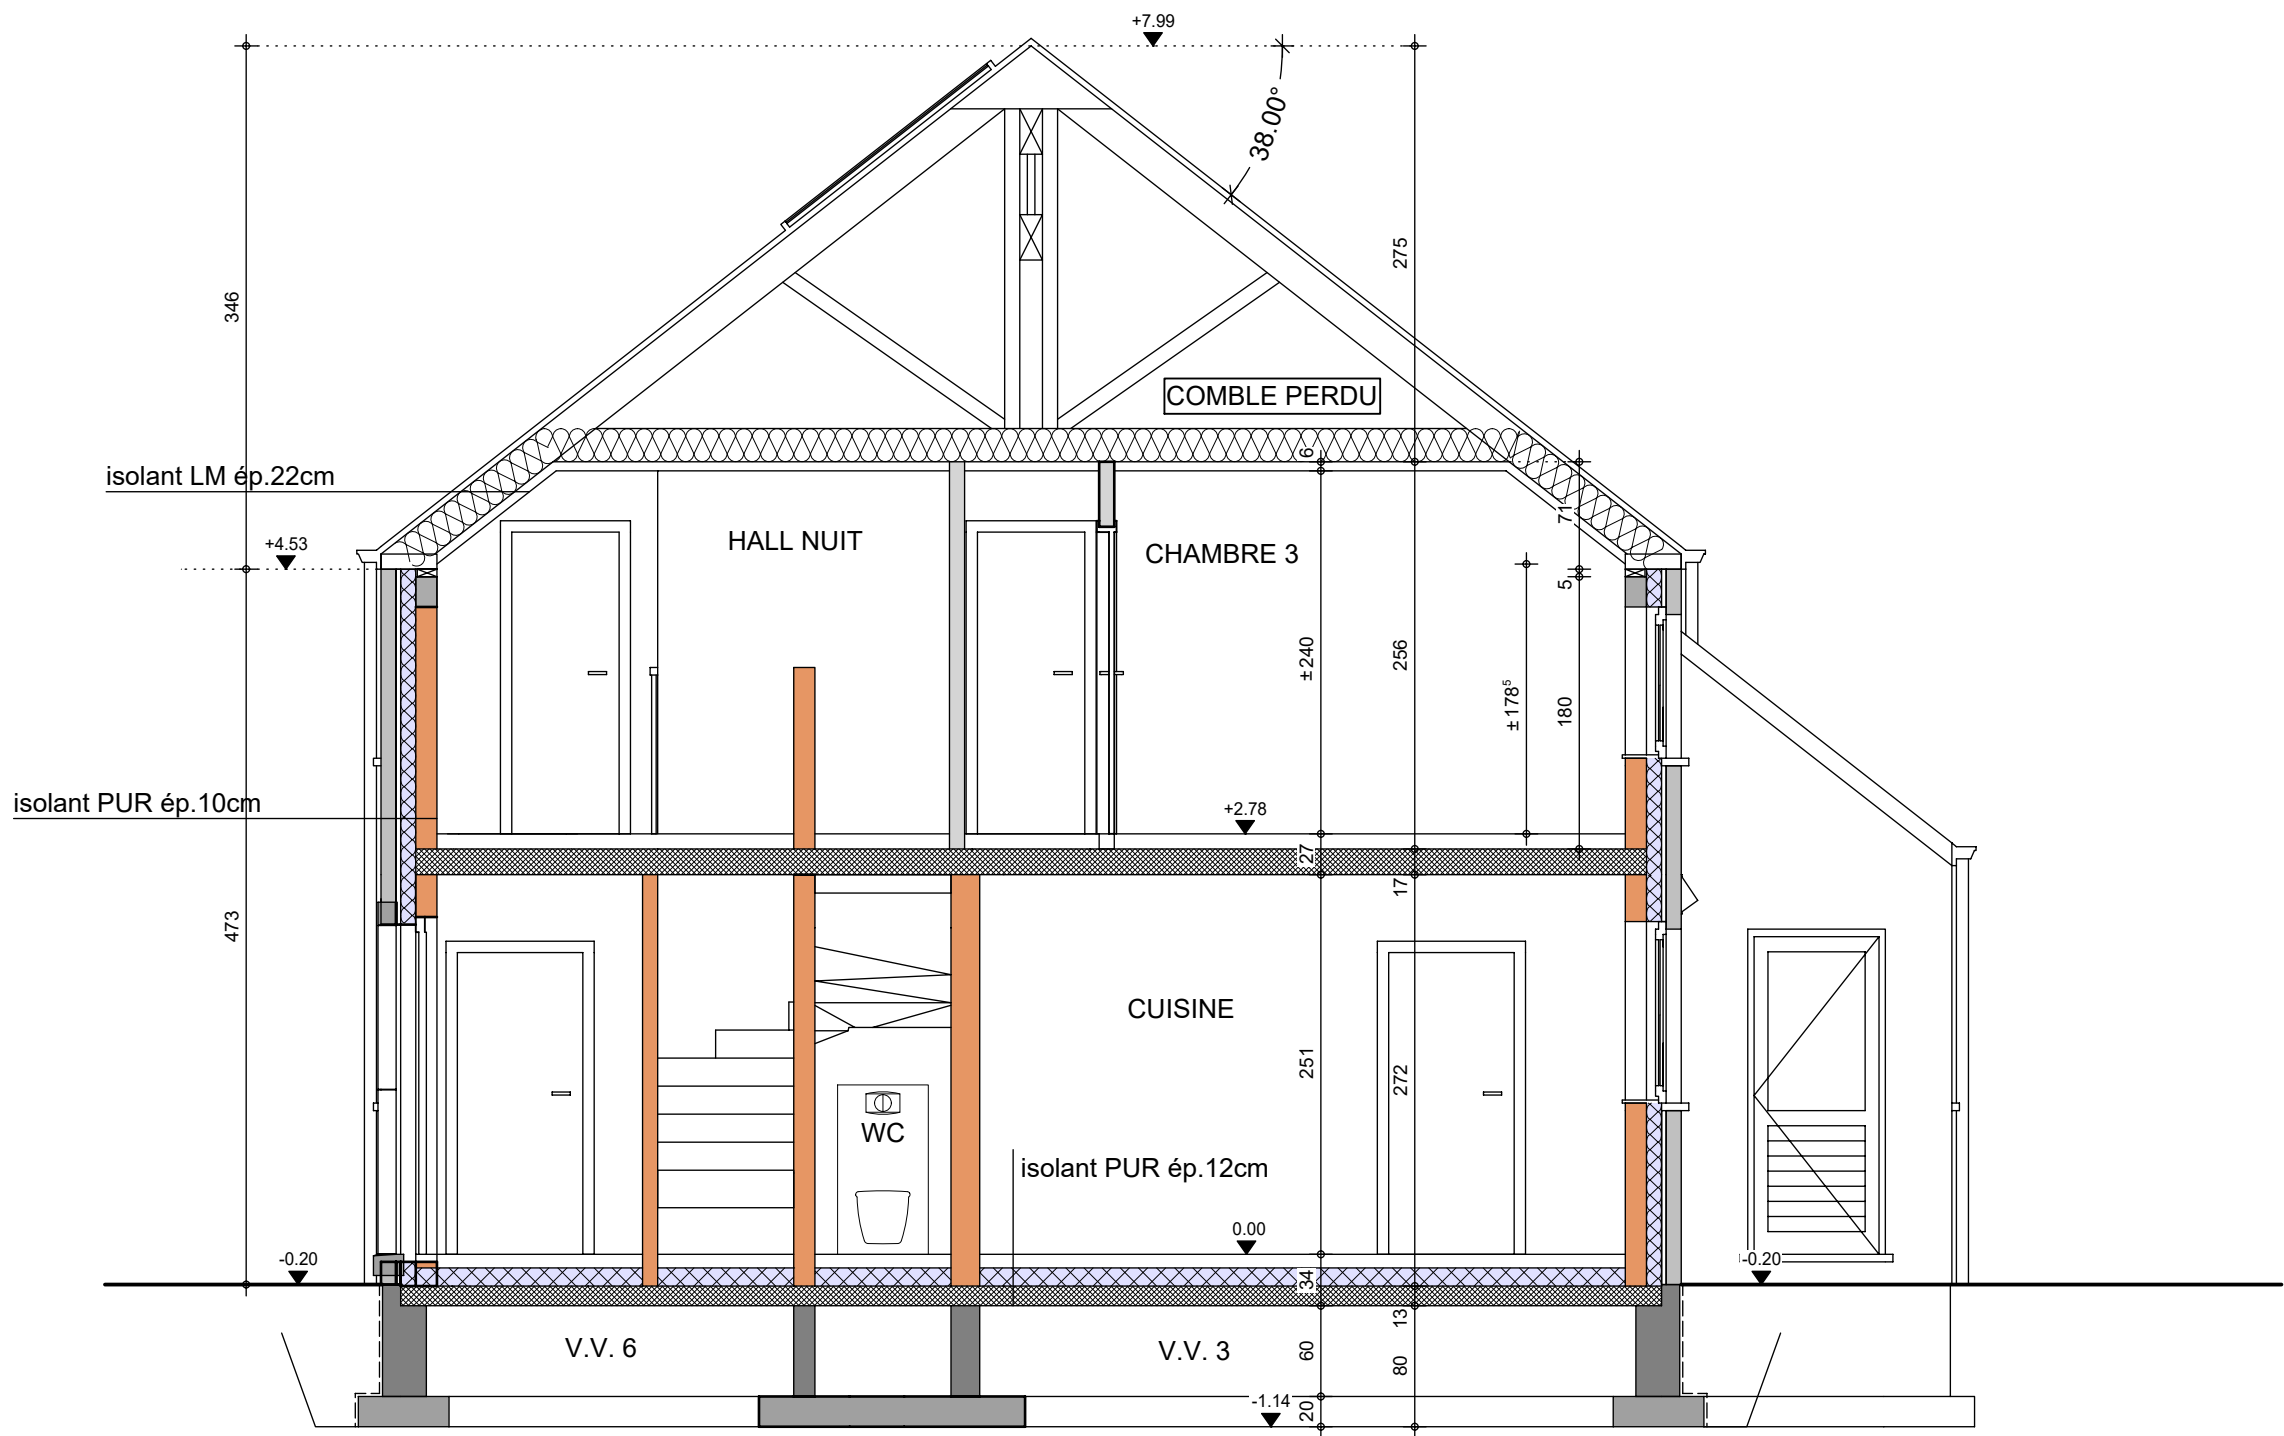

COUPE BB

AP-250499-FRAUENKRON-HUT-BRJA

Date : 13/11/25

Echelle : 1/50

Mr FRAUENKRON

Projet de construction d'une habitation à LIBRAMONT



Image à titre d'illustration, non contractuelle.



FACADE AVANT

AP-250499-FRAUENKRON-HUT-BRJA

Date : 13/11/25

Echelle : 1/75

Le présent projet reste la propriété de la S.A. THOMAS & PIRON. Il est protégé par la législation en matière de création et ne peut en aucun cas faire l'objet d'une copie même partielle sans l'autorisation de l'auteur.

Mr FRAUENKRON

Projet de construction d'une habitation à LIBRAMONT



FACADE ARRIERE	
AP-250499-FRAUENKRON-HUT-BRJA	
Date :	13/11/25
Echelle :	1/50

Le présent projet reste la propriété de la S.A. THOMAS & PIRON . Il est protégé par la législation en matière de création et ne peut en aucun cas faire l'objet d'une copie même partielle sans l'autorisation de l'auteur .

Mr FRAUENKRON

Projet de construction d'une habitation à LIBRAMONT



PIGNON DROIT

AP-250499-FRAUENKRON-HUT-BRJA	
Date :	13/11/25
Echelle :	1/50

Le présent projet reste la propriété de la S.A. THOMAS & PIRON . Il est protégé par la législation en matière de création et ne peut en aucun cas faire l'objet d'une copie même partielle sans l'autorisation de l'auteur .

Mr FRAUENKRON

Projet de construction d'une habitation à LIBRAMONT



PIGNON GAUCHE

AP-250499-FRAUENKRON-HUT-BRJA	
Date :	13/11/25
Echelle :	1/50