

Mr & Mme GABALLO - BOULAFENTIS

Projet de construction d'une habitation à SAMBREVILLE



Image à titre d'illustration, non contractuelle.



PERSPECTIVE

AP-260210-01-GABALLO-VIMI-MORO	
Date :	14/04/2026
Echelle :	

Le présent projet reste la propriété de la S.A. THOMAS & PIRON. Il est protégé par la législation en matière de création et ne peut en aucun cas faire l'objet d'une copie même partielle sans l'autorisation de l'auteur.

Mr & Mme GABALLO - BOULAFENTIS

Projet de construction d'une habitation à SAMBREVILLE

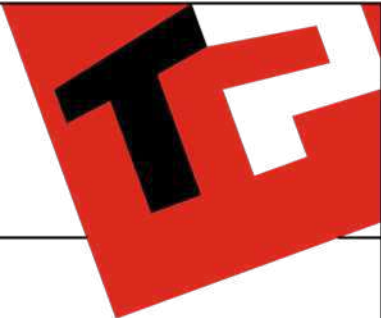


Image à titre d'illustration, non contractuelle.



PERSPECTIVE

AP-260210-01-GABALLO-VIMI-MORO	
Date :	14/04/2026
Echelle :	

Le présent projet reste la propriété de la S.A. THOMAS & PIRON . Il est protégé par la législation en matière de création et ne peut en aucun cas faire l'objet d'une copie même partielle sans l'autorisation de l'auteur .

Mr & Mme GABALLO - BOULAFENTIS

Projet de construction d'une habitation à SAMBREVILLE

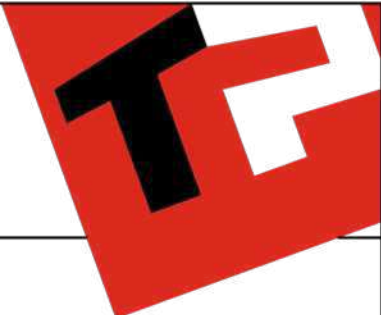


Image à titre d'illustration, non contractuelle.




PERSPECTIVE

AP-260210-01-GABALLO-VIMI-MORO	
Date :	14/04/2026
Echelle :	

Le présent projet reste la propriété de la S.A. THOMAS & PIRON. Il est protégé par la législation en matière de création et ne peut en aucun cas faire l'objet d'une copie même partielle sans l'autorisation de l'auteur.

Mr & Mme GABALLO-BOULAFENTIS

Projet de construction d'une habitation à SAMBREVILLE

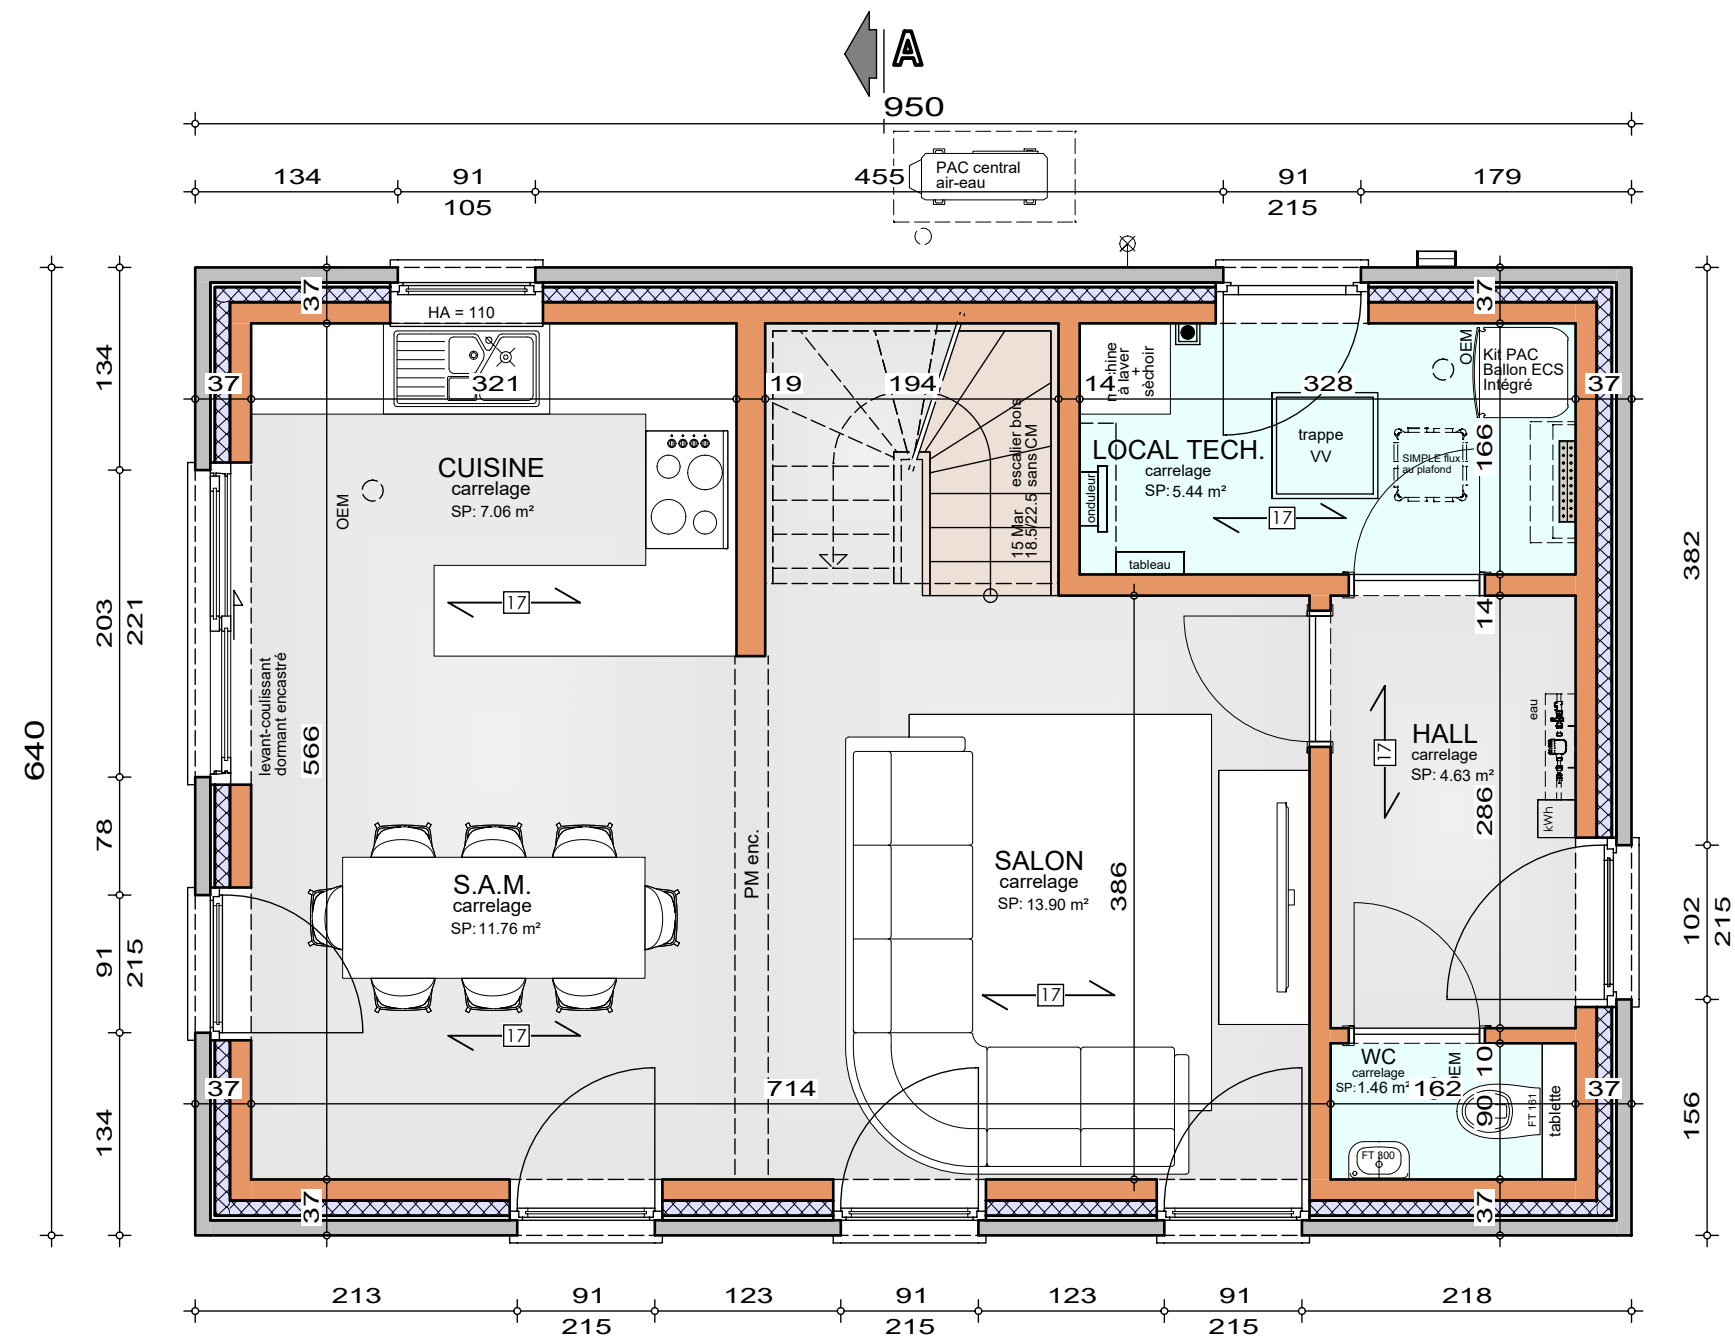

Système de chauffage :

Chauffage sol sur tout le niveau
à prévoir :
Vitrage anti-effraction

La brique est posée
en débord (vers l'extérieur) de 1cm
par rapport au bloc béton du sous-sol.

REZ-DE-CHAUSSEE

APVNT-260210-01-GABALLO-VIMI-MORO


Date : 14/04/2026

Echelle : 1/50



Mr & Mme GABALLO-BOULAFENTIS

Projet de construction d'une habitation à SAMBREVILLE

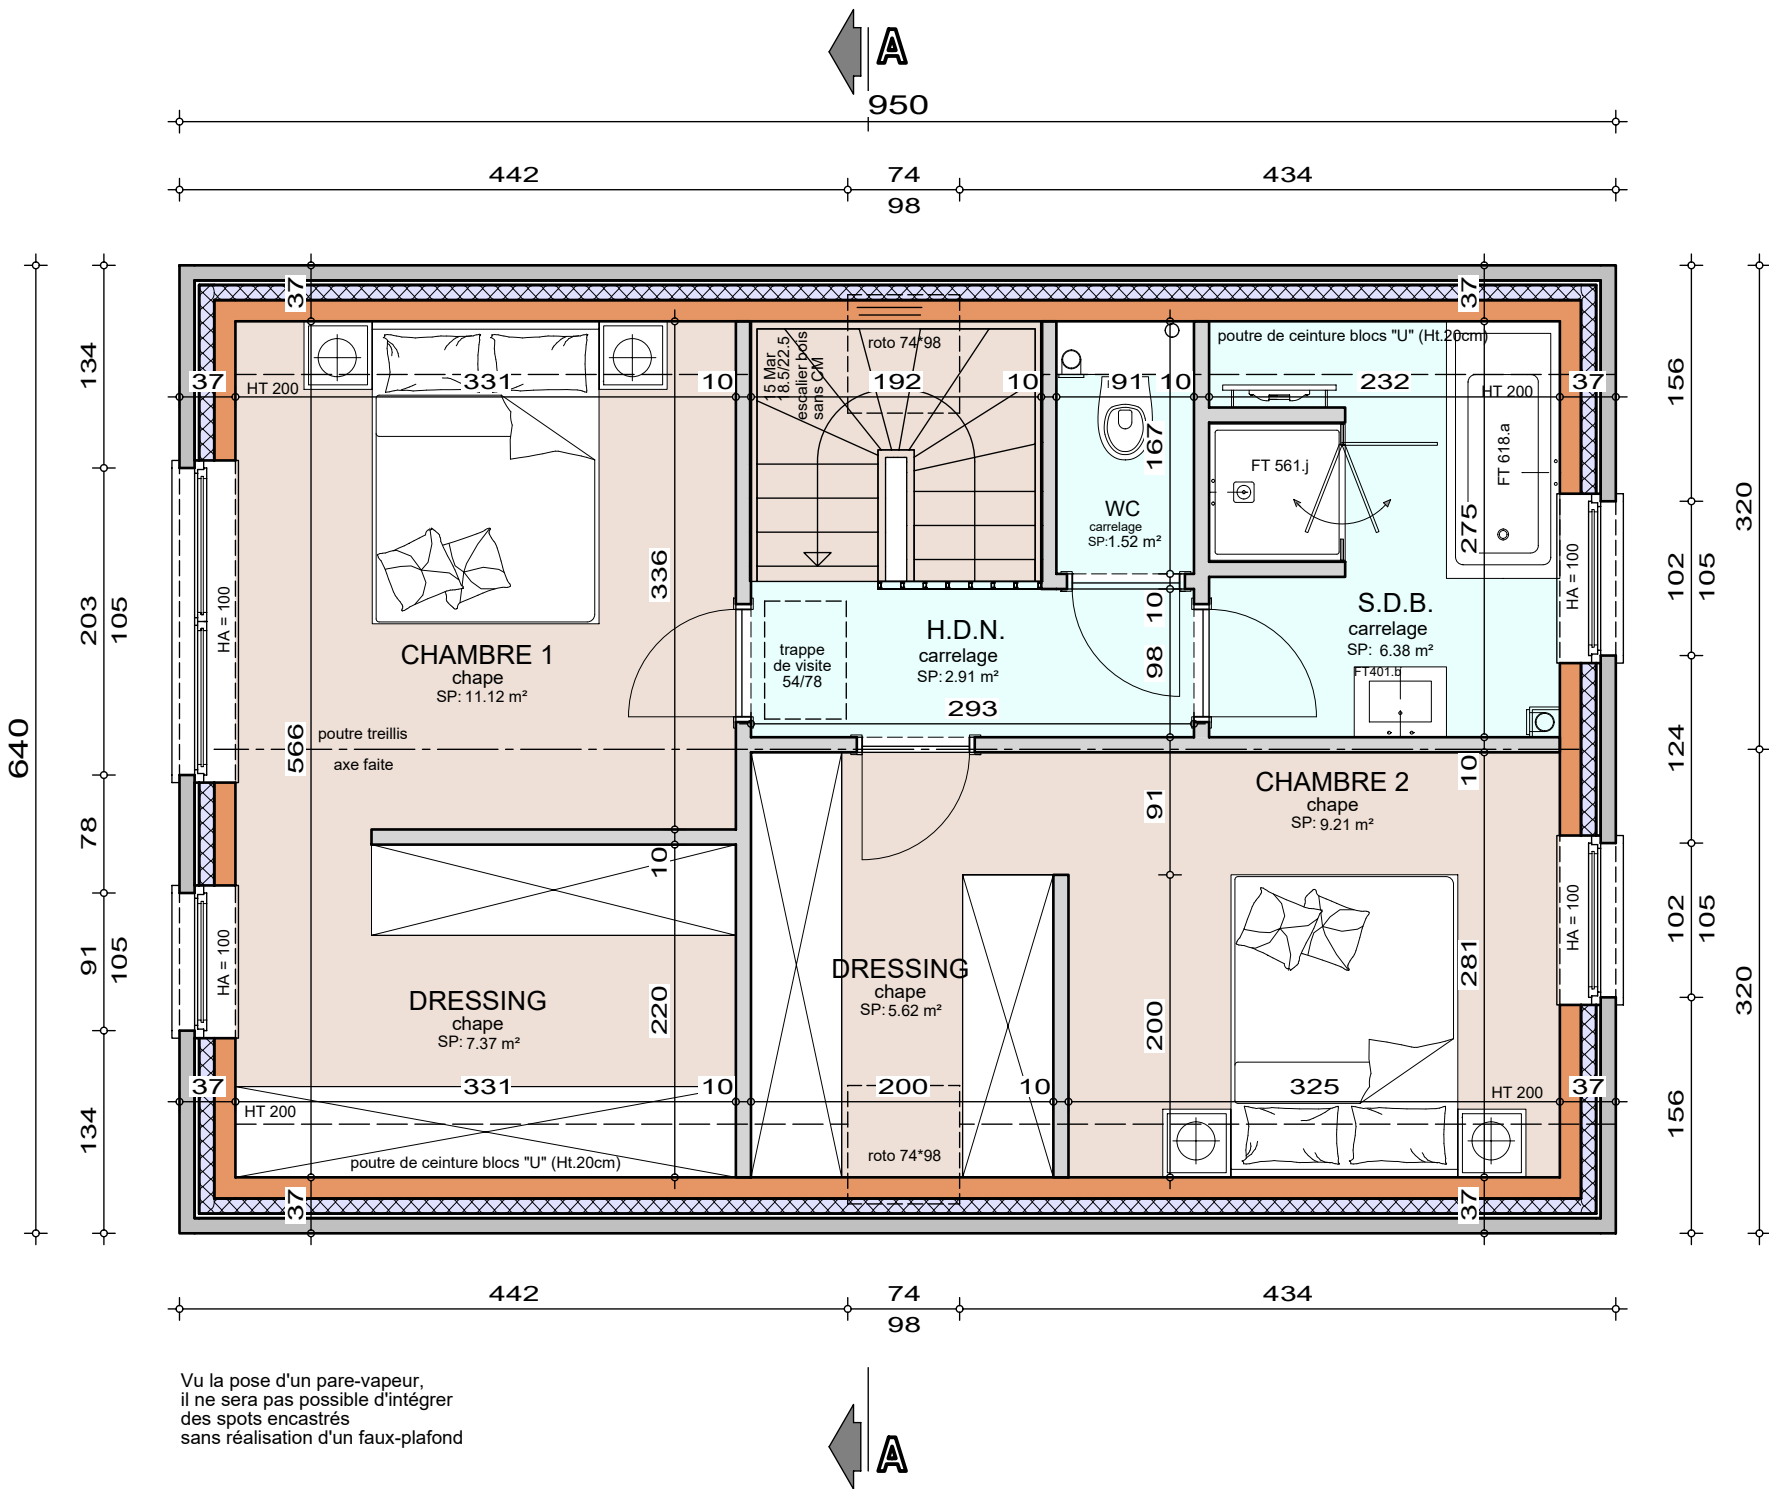

ETAGE


APVNT-260210-01-GABALLO-VIMI-MORO

Date : 14/04/2026

Echelle : 1/50

Mr & Mme GABALLO-BOULAFENTIS

Projet de construction d'une habitation à SAMBREVILLE

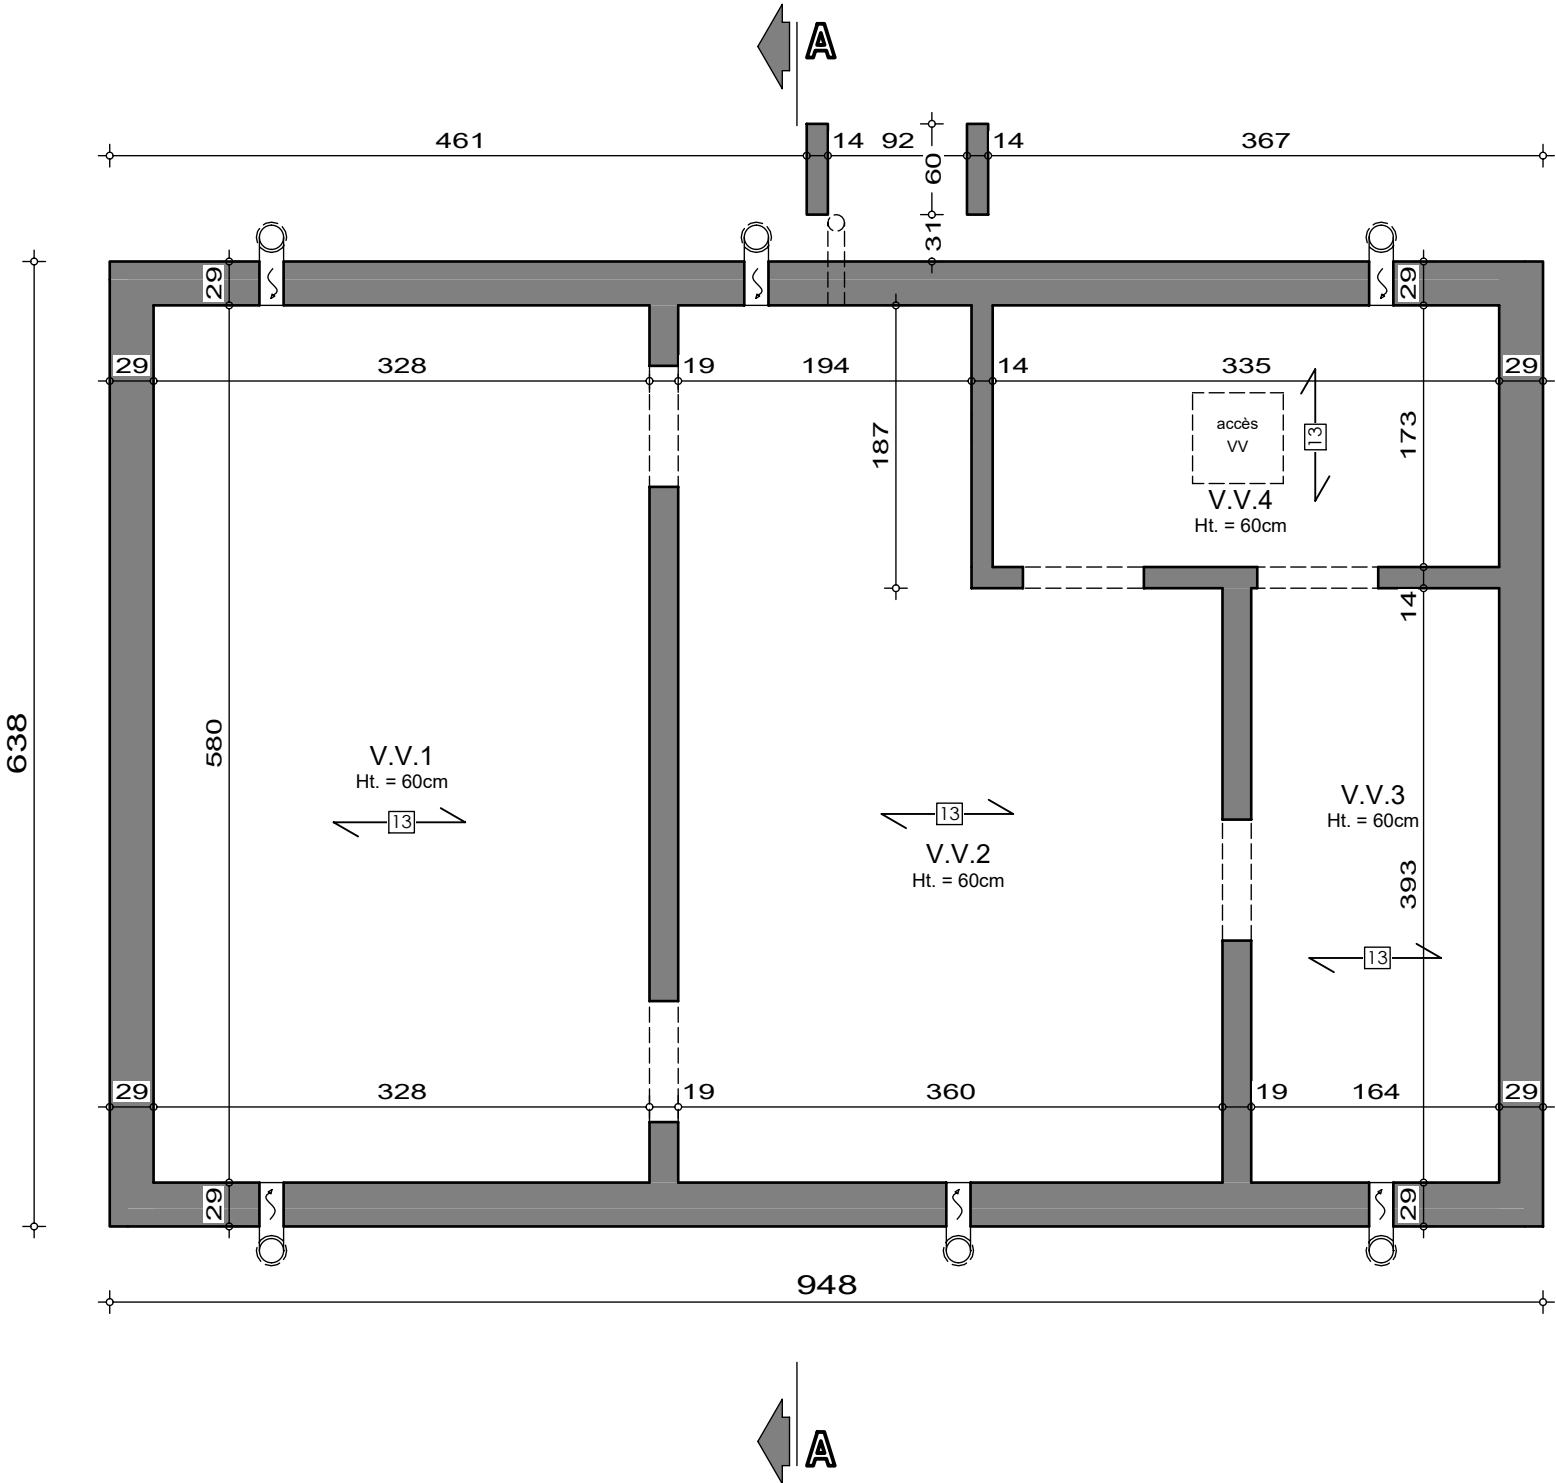

SOUS-SOL

APVNT-260210-01-GABALLO-VIMI-MORO	
Date :	14/04/2026
Echelle :	1/50





Echelle : 1/50

Mr & Mme GABALLO - BOULAFENTIS

Projet de construction d'une habitation à SAMBREVILLE

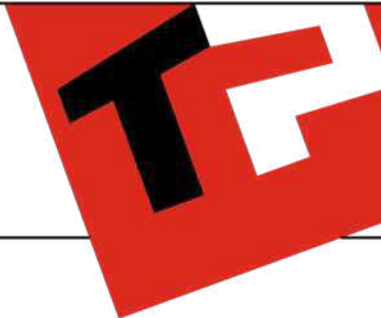


Image à titre d'illustration, non contractuelle.



FACADE AVANT

AP-260210-01-GABALLO-VIMI-MORO	
Date :	14/04/2026
Echelle :	

Le présent projet reste la propriété de la S.A. THOMAS & PIRON . Il est protégé par la législation en matière de création et ne peut en aucun cas faire l'objet d'une copie même partielle sans l'autorisation de l'auteur .

Mr & Mme GABALLO - BOULAFENTIS

Projet de construction d'une habitation à SAMBREVILLE

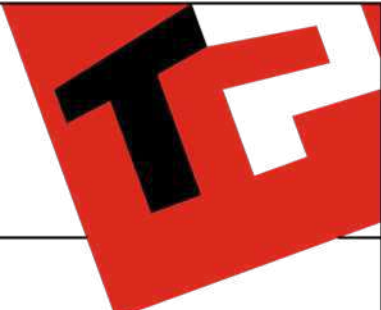


Image à titre d'illustration, non contractuelle.



FACADE ARRIERE

AP-260210-01-GABALLO-VIMI-MORO	
Date :	14/04/2026
Echelle :	

Le présent projet reste la propriété de la S.A. THOMAS & PIRON. Il est protégé par la législation en matière de création et ne peut en aucun cas faire l'objet d'une copie même partielle sans l'autorisation de l'auteur.

Mr & Mme GABALLO - BOULAFENTIS

Projet de construction d'une habitation à SAMBREVILLE

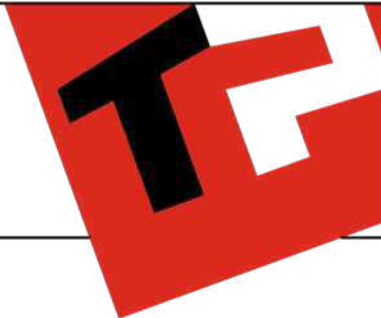


Image à titre d'illustration, non contractuelle.



FACADE DROITE

AP-260210-01-GABALLO-VIMI-MORO	
Date :	14/04/2026
Echelle :	

Le présent projet reste la propriété de la S.A. THOMAS & PIRON . Il est protégé par la législation en matière de création et ne peut en aucun cas faire l'objet d'une copie même partielle sans l'autorisation de l'auteur .

Mr & Mme GABALLO - BOULAFENTIS

Projet de construction d'une habitation à SAMBREVILLE

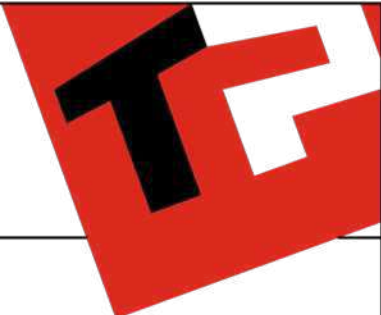


Image à titre d'illustration, non contractuelle.



FACADE GAUCHE

AP-260210-01-GABALLO-VIMI-MORO	
Date :	14/04/2026
Echelle :	

Le présent projet reste la propriété de la S.A. THOMAS & PIRON . Il est protégé par la législation en matière de création et ne peut en aucun cas faire l'objet d'une copie même partielle sans l'autorisation de l'auteur .