

Mme GABRIELS

Projet de construction d'une habitation à LEERNES



Image à titre d'illustration, non contractuelle.



PERSPECTIVE

AP-260212-GABRIELS_HERO/WIED	
Date :	16/04/2026
Echelle :	

Le présent projet reste la propriété de la S.A. THOMAS & PIRON. Il est protégé par la législation en matière de création et ne peut en aucun cas faire l'objet d'une copie même partielle sans l'autorisation de l'auteur.

Mme GABRIELS

Projet de construction d'une habitation à LEERNES

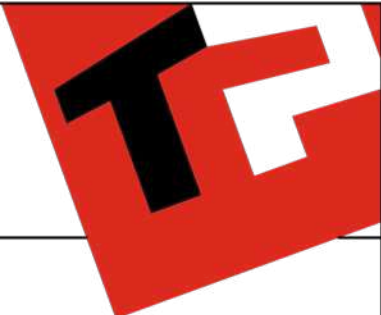


Image à titre d'illustration, non contractuelle.



Le présent projet reste la propriété de la S.A. THOMAS & PIRON. Il est protégé par la législation en matière de création et ne peut en aucun cas faire l'objet d'une copie même partielle sans l'autorisation de l'auteur.




PERSPECTIVE

AP-260212-GABRIELS_HERO/WIED	
Date :	16/04/2026
Echelle :	

Mme GABRIELS

Projet de construction d'une habitation à LEERNES

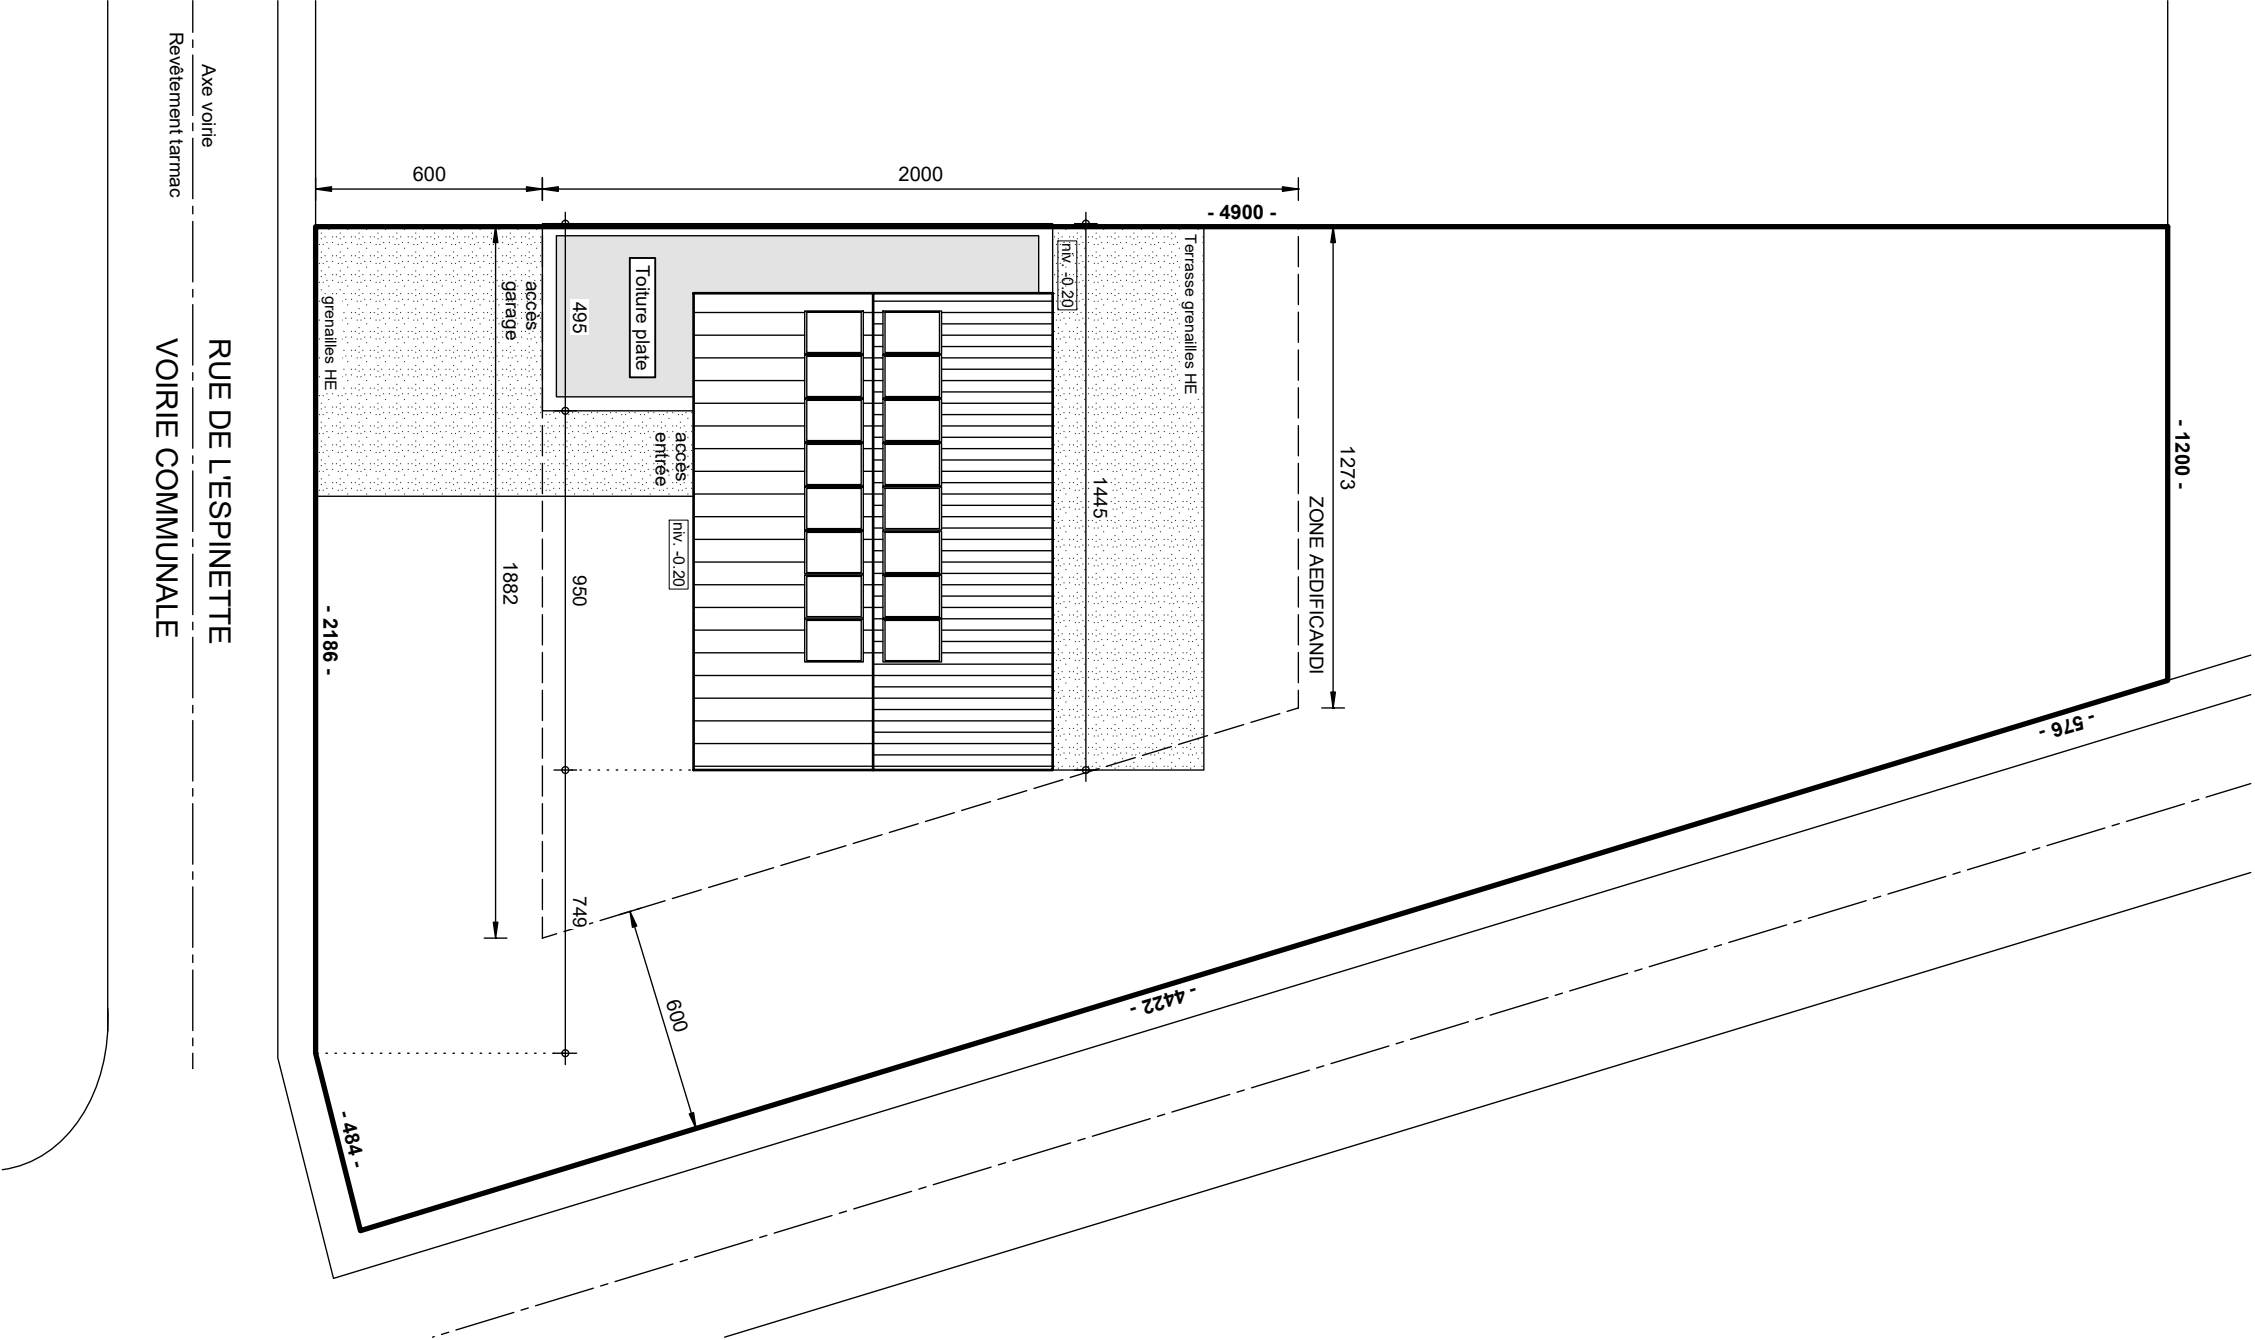


IMPLANTATION

AP-260212-GABRIELS_HERO/WIED	
Date :	16/04/2026
Echelle :	1/200



Mme GABRIELS

Projet de construction d'une habitation à LEERNES

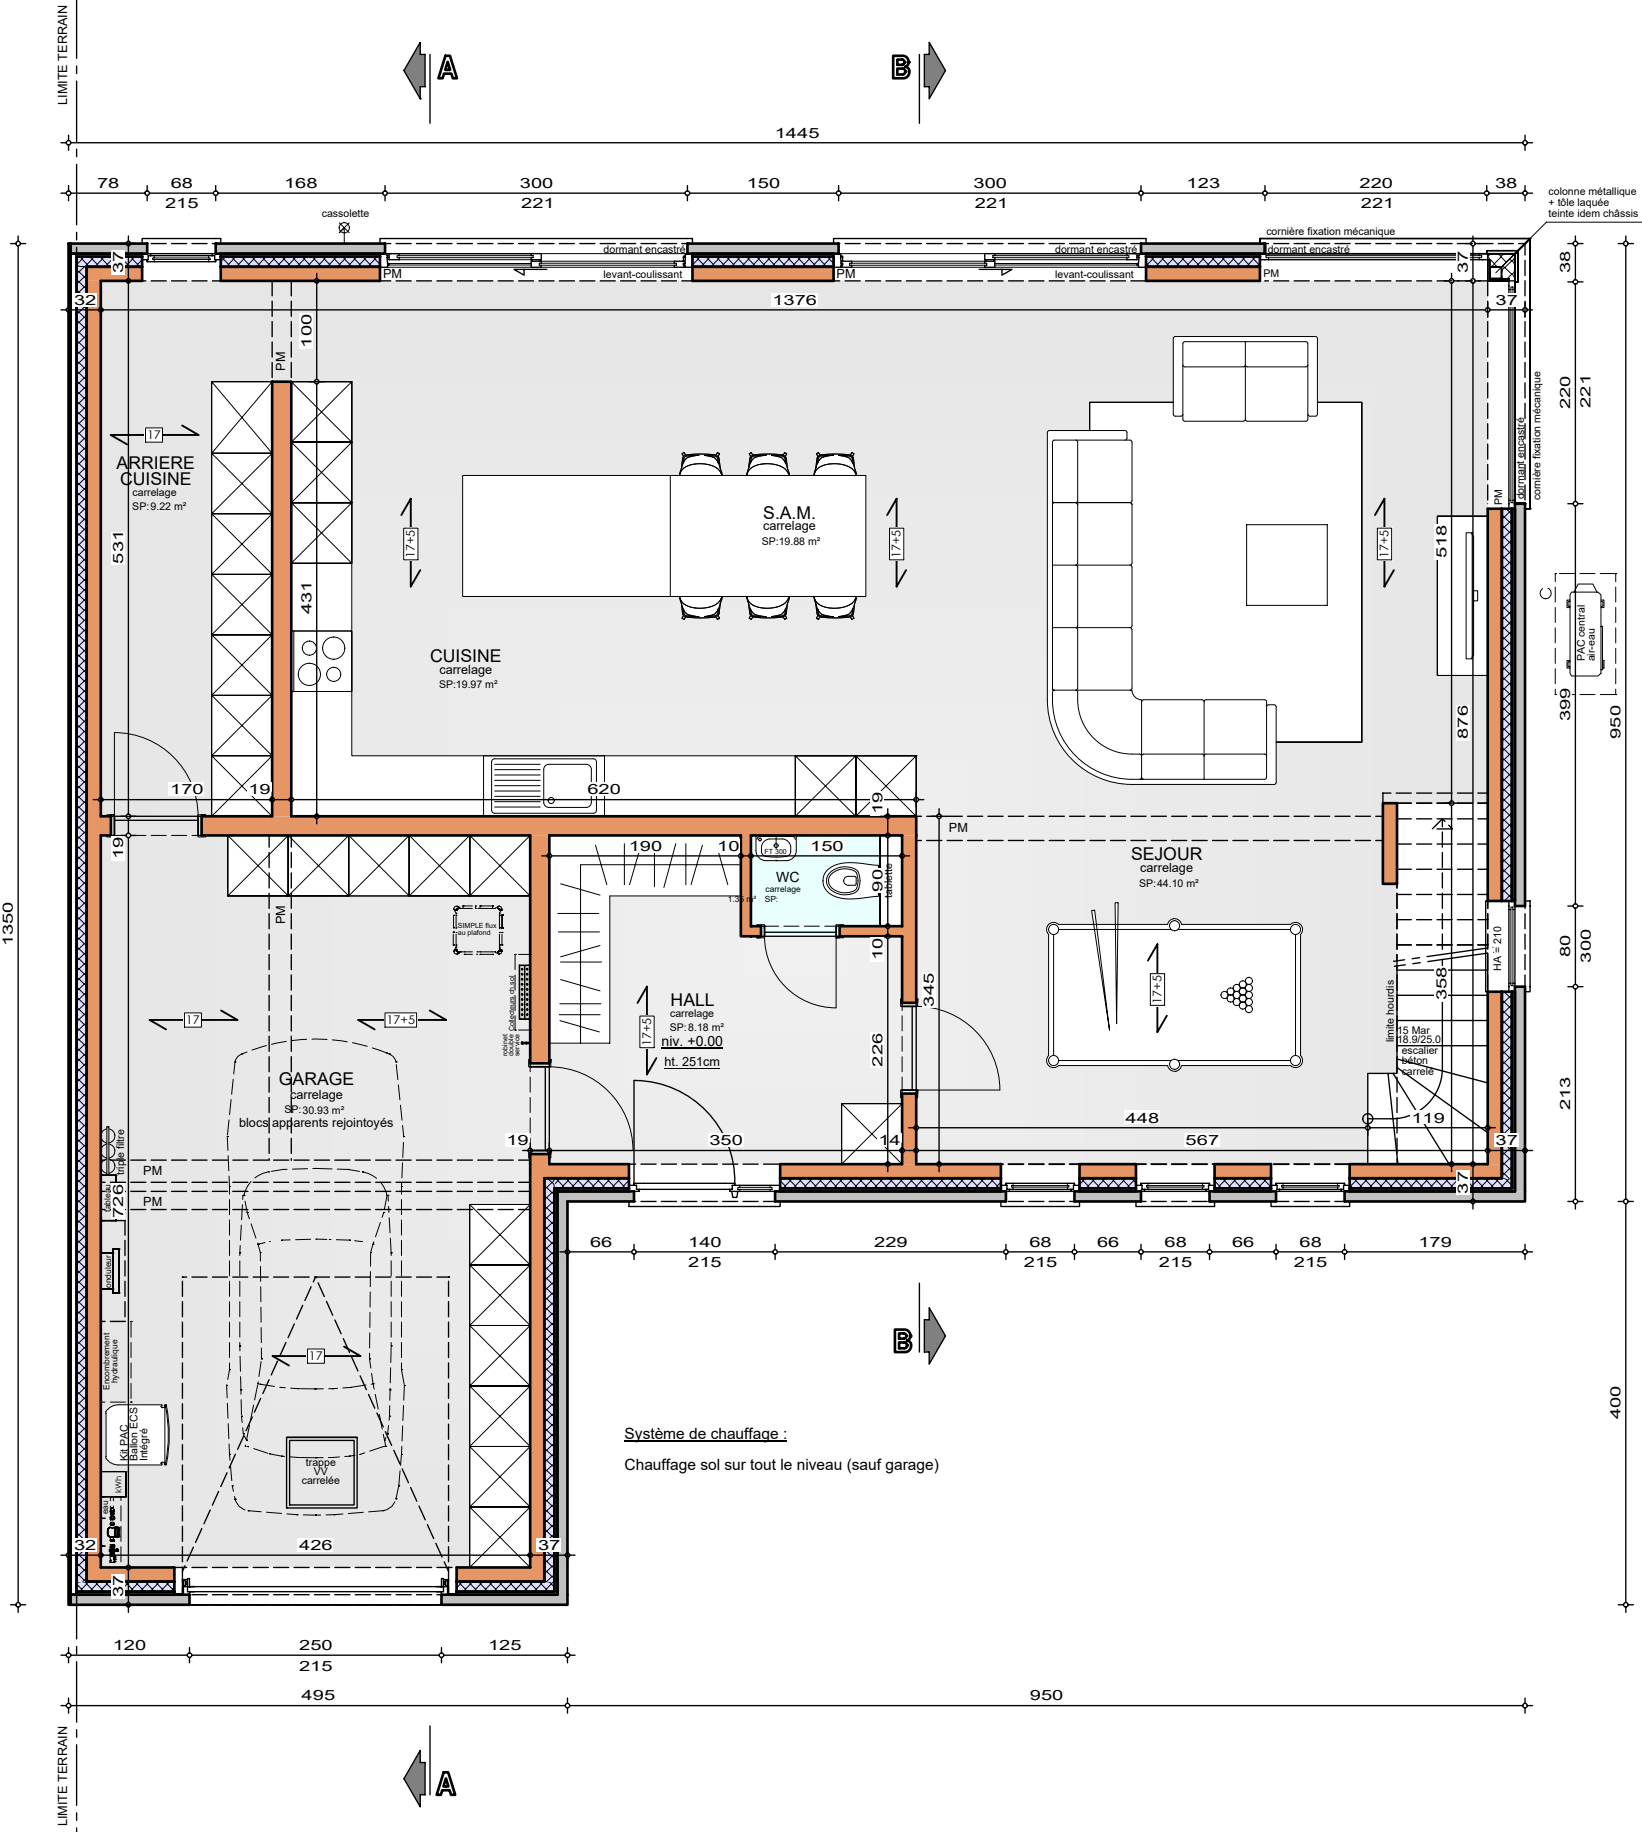


REZ-DE-CHAUSSEE

AP-260212-GABRIELS_HERO/WIED

Date : 16/04/2026

Echelle : 1/75

Le présent projet reste la propriété de la S.A. THOMAS & PIRON. Il est protégé par la législation en matière de création et ne peut en aucun cas faire l'objet d'une copie même partielle sans l'autorisation de l'auteur.

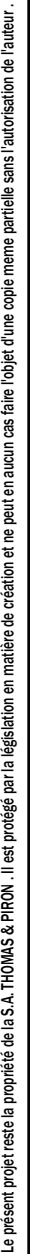

Projet de construction d'une habitation à **LEERNES**




Le présent projet reste la propriété de la S.A. HUMAS & PIRON. Il est protégé par la législation en matière de création et ne peut en aucun cas faire l'objet d'une copie même partielle sans l'autorisation de l'auteur.



AP-260212-GABRIELS_HERO/WIED	
Date :	16/04/2026
Echelle :	1/75

Mme GABRIELS

Projet de construction d'une habitation à LEERNES

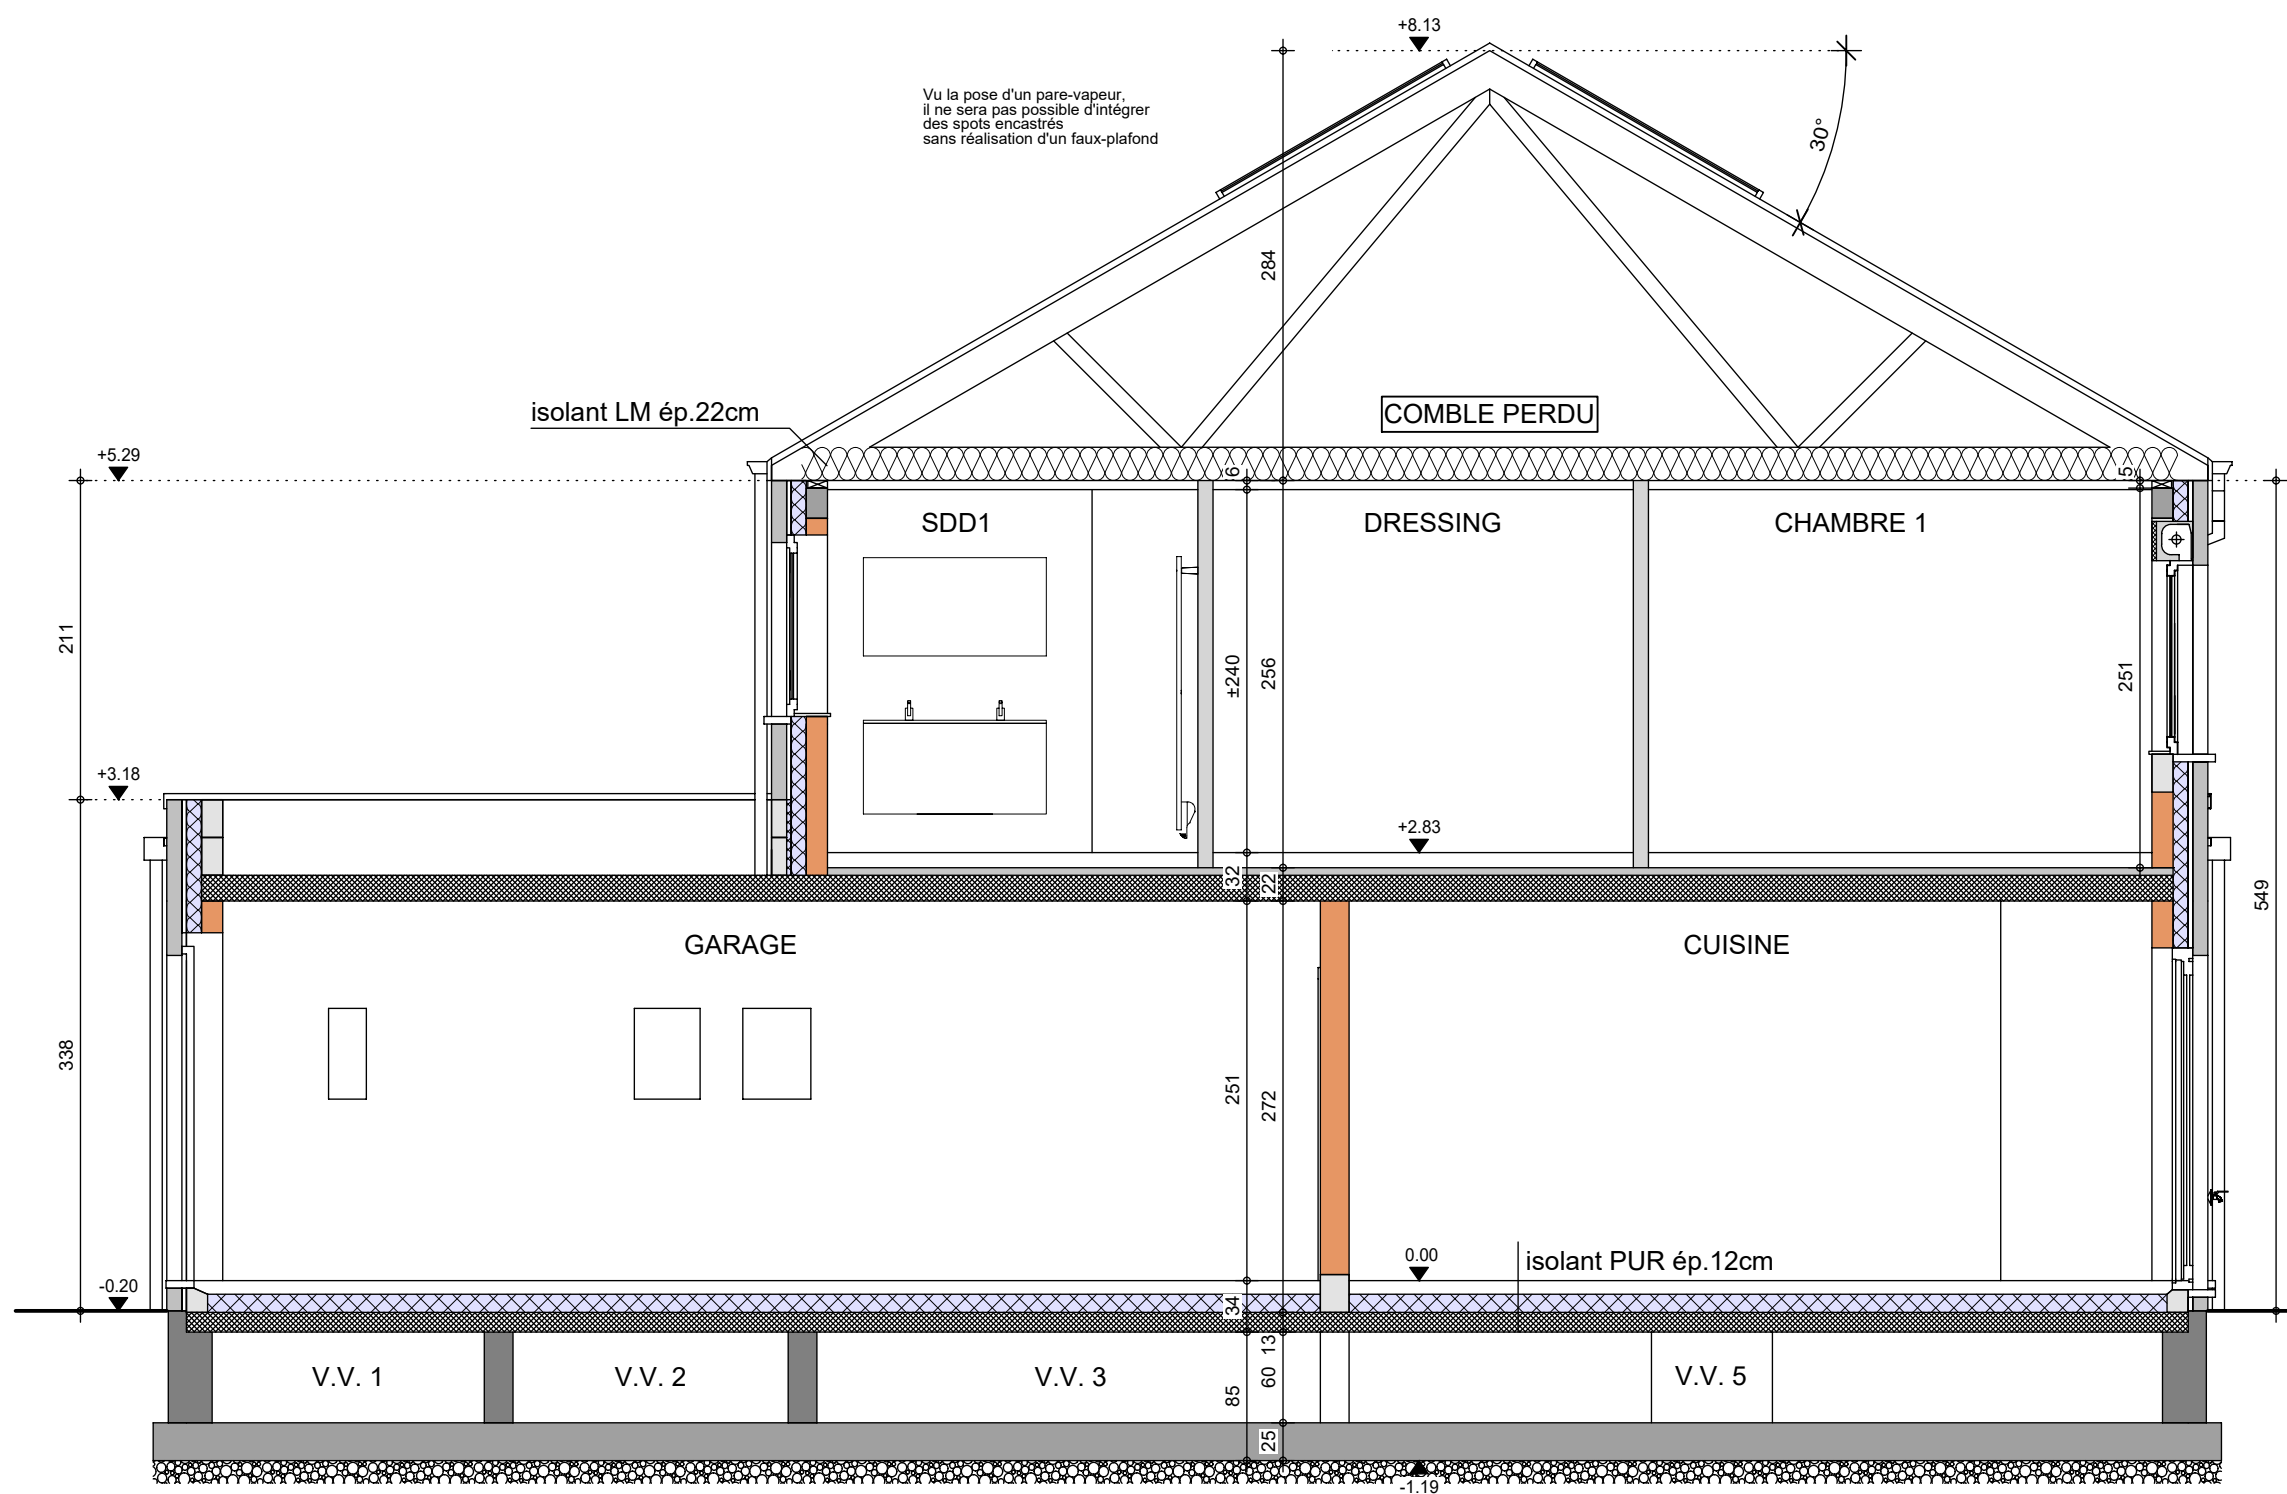


COUPE AA

AP-260212-GABRIELS_HERO/WIED
Date : 16/04/2026
Echelle : 1/50

Mme GABRIELS

Projet de construction d'une habitation à LEERNES

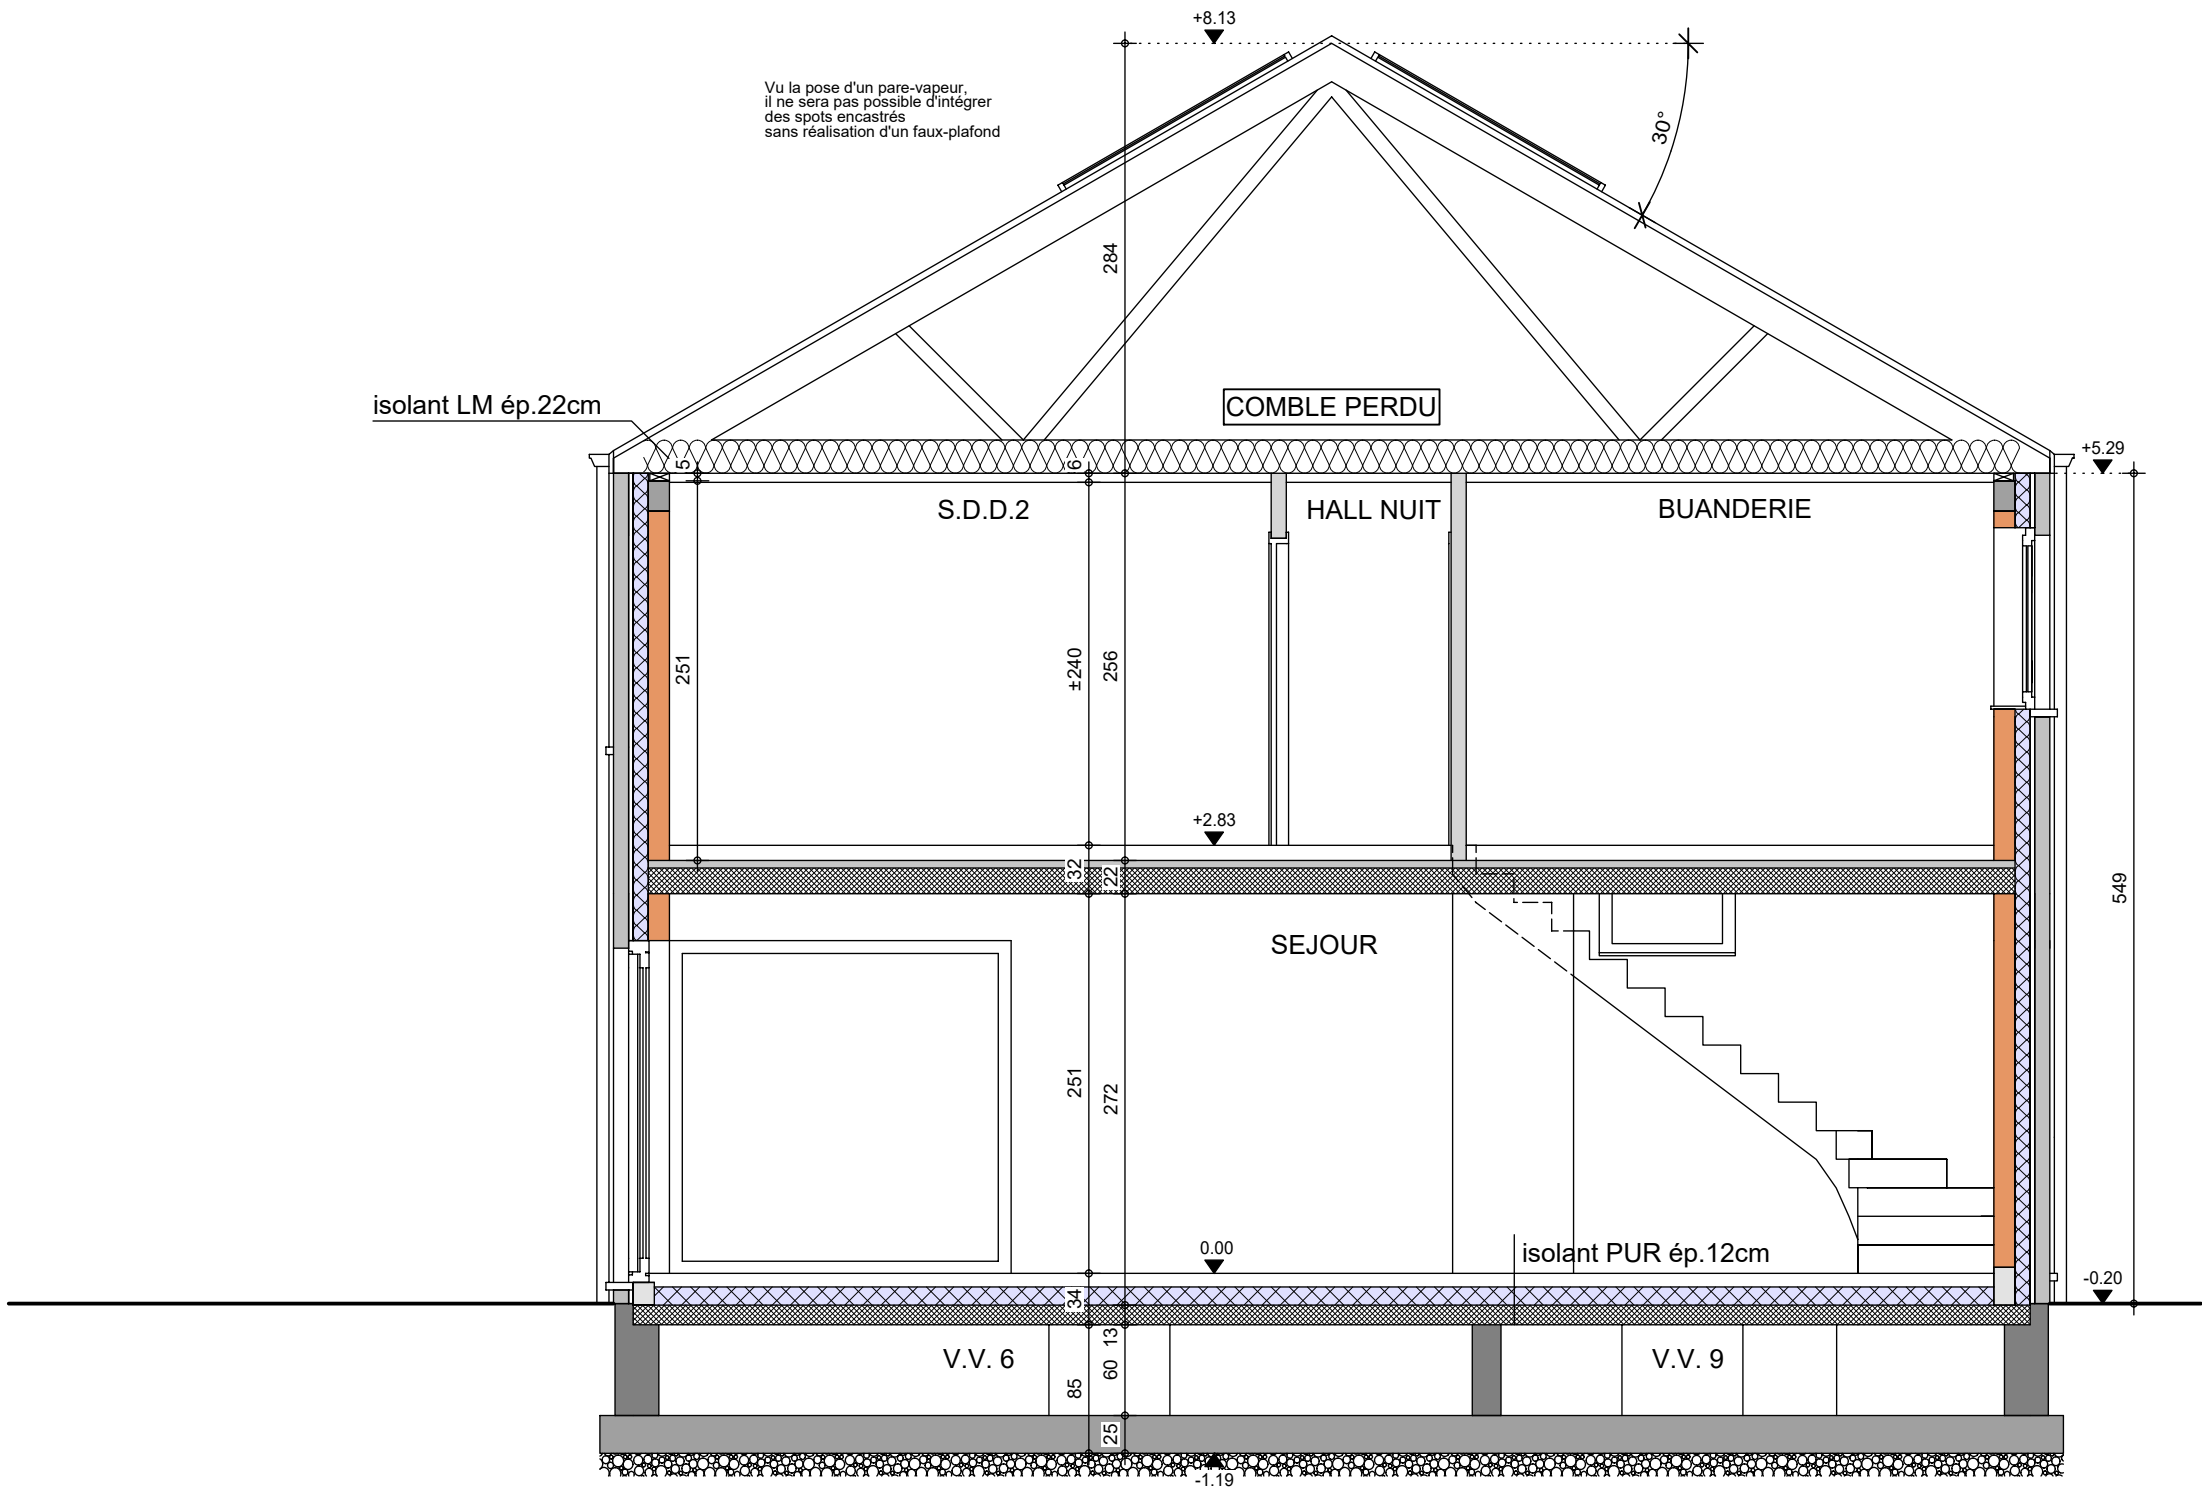

COUPE BB

AP-260212-GABRIELS_HERO/WIED
Date : 16/04/2026
Echelle : 1/50

Mme GABRIELS

Projet de construction d'une habitation à LEERNES

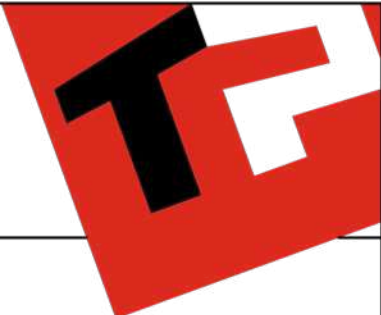


Image à titre d'illustration, non contractuelle.



FACADE AVANT

AP-260212-GABRIELS_HERO/WIED	
Date :	16/04/2026
Echelle :	

Le présent projet reste la propriété de la S.A. THOMAS & PIRON. Il est protégé par la législation en matière de création et ne peut en aucun cas faire l'objet d'une copie même partielle sans l'autorisation de l'auteur.

Mme GABRIELS

Projet de construction d'une habitation à LEERNES

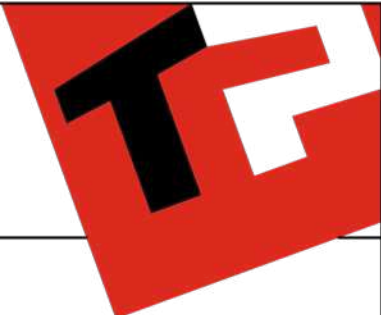


Image à titre d'illustration, non contractuelle.



FACADE ARRIERE

AP-260212-GABRIELS_HERO/WIED	
Date :	16/04/2026
Echelle :	

Le présent projet reste la propriété de la S.A. THOMAS & PIRON. Il est protégé par la législation en matière de création et ne peut en aucun cas faire l'objet d'une copie même partielle sans l'autorisation de l'auteur.

Mme GABRIELS

Projet de construction d'une habitation à LEERNES



Image à titre d'illustration, non contractuelle.



FACADE DROITE

AP-260212-GABRIELS_HERO/WIED	
Date :	16/04/2026
Echelle :	

Le présent projet reste la propriété de la S.A. THOMAS & PIRON . Il est protégé par la législation en matière de création et ne peut en aucun cas faire l'objet d'une copie même partielle sans l'autorisation de l'auteur .

Mme GABRIELS

Projet de construction d'une habitation à LEERNES



Image à titre d'illustration, non contractuelle.



FACADE GAUCHE

AP-260212-GABRIELS_HERO/WIED	
Date :	16/04/2026
Echelle :	

Le présent projet reste la propriété de la S.A. THOMAS & PIRON . Il est protégé par la législation en matière de création et ne peut en aucun cas faire l'objet d'une copie même partielle sans l'autorisation de l'auteur .