

Mr & Mme GALAS-MENTEN

Projet de construction d'une habitation à BEN AHIN



Image à titre d'illustration, non contractuelle.



PERSPECTIVE

AP-260037-01-GALAS-MANI-HUMA	
Date :	28/01/2026
Echelle :	

Le présent projet reste la propriété de la S.A. THOMAS & PIRON . Il est protégé par la législation en matière de création et ne peut en aucun cas faire l'objet d'une copie même partielle sans l'autorisation de l'auteur .

Mr & Mme GALAS-MENTEN

Projet de construction d'une habitation à BEN AHIN

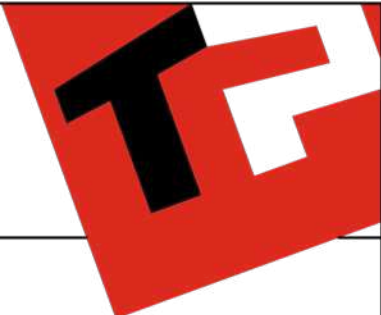


Image à titre d'illustration, non contractuelle.



PERSPECTIVE

AP-260037-01-GALAS-MANI-HUMA	
Date :	28/01/2026
Echelle :	

Le présent projet reste la propriété de la S.A. THOMAS & PIRON . Il est protégé par la législation en matière de création et ne peut en aucun cas faire l'objet d'une copie même partielle sans l'autorisation de l'auteur .

Mr & Mme GALAS-MENTEN

Projet de construction d'une habitation à BEN AHIN

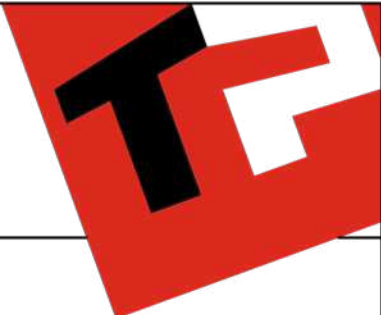


Image à titre d'illustration, non contractuelle.



PERSPECTIVE

AP-260037-01-GALAS-MANI-HUMA	
Date :	28/01/2026
Echelle :	

Le présent projet reste la propriété de la S.A. THOMAS & PIRON . Il est protégé par la législation en matière de création et ne peut en aucun cas faire l'objet d'une copie même partielle sans l'autorisation de l'auteur .

Mr & Mme GALAS-MENTEN

Projet de construction d'une habitation à BEN AHIN

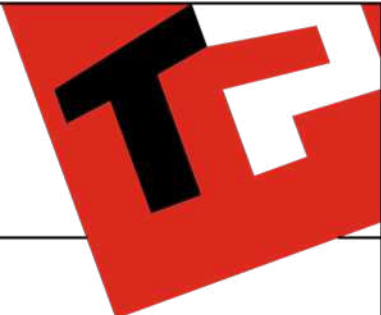


Image à titre d'illustration, non contractuelle.



PERSPECTIVE

AP-260037-01-GALAS-MANI-HUMA	
Date :	28/01/2026
Echelle :	

Le présent projet reste la propriété de la S.A. THOMAS & PIRON . Il est protégé par la législation en matière de création et ne peut en aucun cas faire l'objet d'une copie même partielle sans l'autorisation de l'auteur .

Mr & Mme GALAS-MENTEN

Projet de construction d'une habitation à BEN AHIN

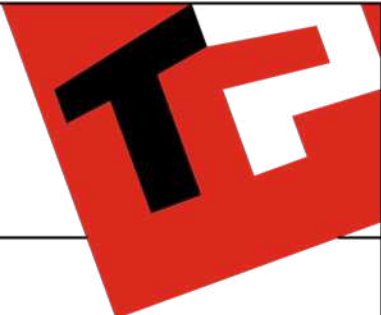


Image à titre d'illustration, non contractuelle.



Le présent projet reste la propriété de la S.A. THOMAS & PIRON. Il est protégé par la législation en matière de création et ne peut en aucun cas faire l'objet d'une copie même partielle sans l'autorisation de l'auteur.



PERSPECTIVE

AP-260037-01-GALAS-MANI-HUMA	
Date :	28/01/2026
Echelle :	

Mr & Mme GALAS-MENTEN

Projet de construction d'une habitation à BEN AHIN

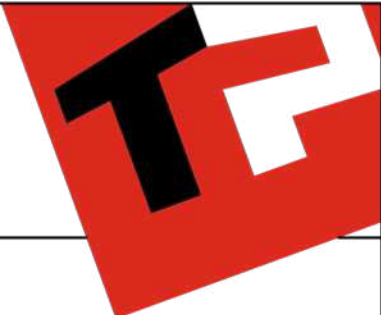


Image à titre d'illustration, non contractuelle.



PERSPECTIVE

AP-260037-01-GALAS-MANI-HUMA	
Date :	28/01/2026
Echelle :	

Le présent projet reste la propriété de la S.A. THOMAS & PIRON. Il est protégé par la législation en matière de création et ne peut en aucun cas faire l'objet d'une copie même partielle sans l'autorisation de l'auteur.

Mr & Mme GALAS-MENTEN

Projet de construction d'une habitation à BEN AHIN



Image à titre d'illustration, non contractuelle.




PERSPECTIVE

AP-260037-01-GALAS-MANI-HUMA	
Date :	28/01/2026
Echelle :	

Le présent projet reste la propriété de la S.A. THOMAS & PIRON. Il est protégé par la législation en matière de création et ne peut en aucun cas faire l'objet d'une copie même partielle sans l'autorisation de l'auteur.

Mr & Mme GALAS-MENTEN

Projet de construction d'une habitation à BEN AHIN

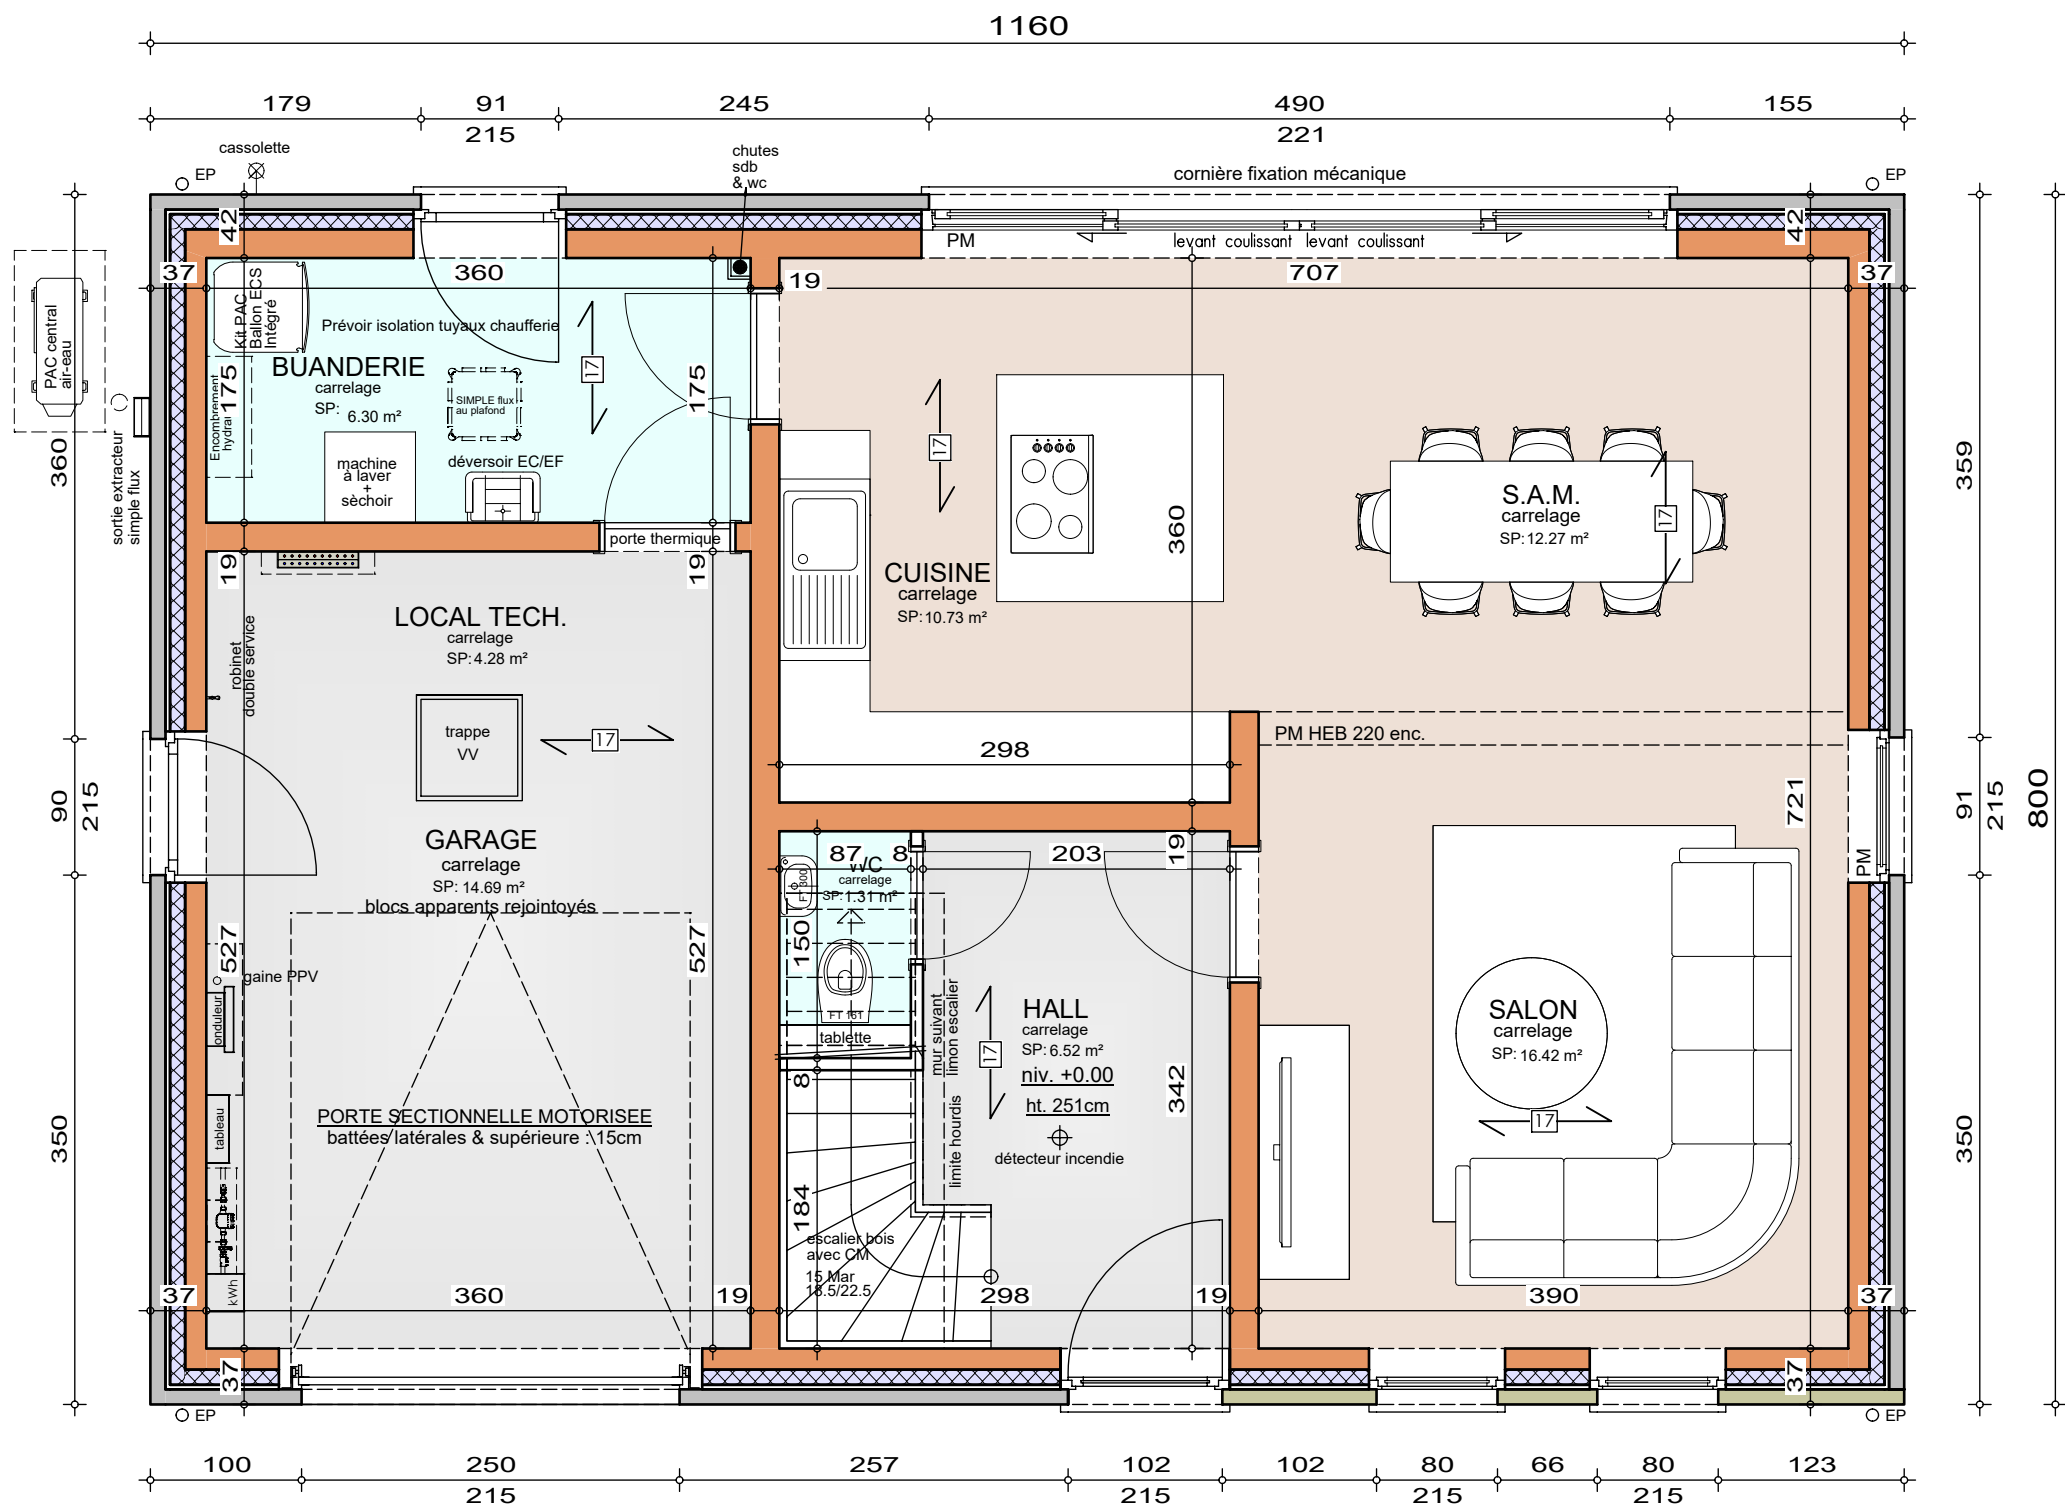

Système de chauffage :

Chauffage sol sur tout le niveau

La brique est posée en débord (vers l'extérieur) de 1cm par rapport au bloc béton du sous-sol.

REZ-DE-CHAUSSEE



AP-260037-01-GALAS-MANI-HUMA

Date : 28/01/26

Echelle : 1/50




Le présent projet reste la propriété de la S.A. THOMAS & PIRON. Il est protégé par la législation en matière de création et ne peut en aucun cas faire l'objet d'une copie même partielle sans l'autorisation de l'auteur.

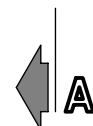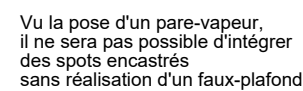

AP-260037-01-GALAS-MANI-HUMA	
Date :	28/01/26
Echelle :	1/50

Mr & Mme GALAS-MENTEN

Projet de construction d'une habitation à BEN AHIN

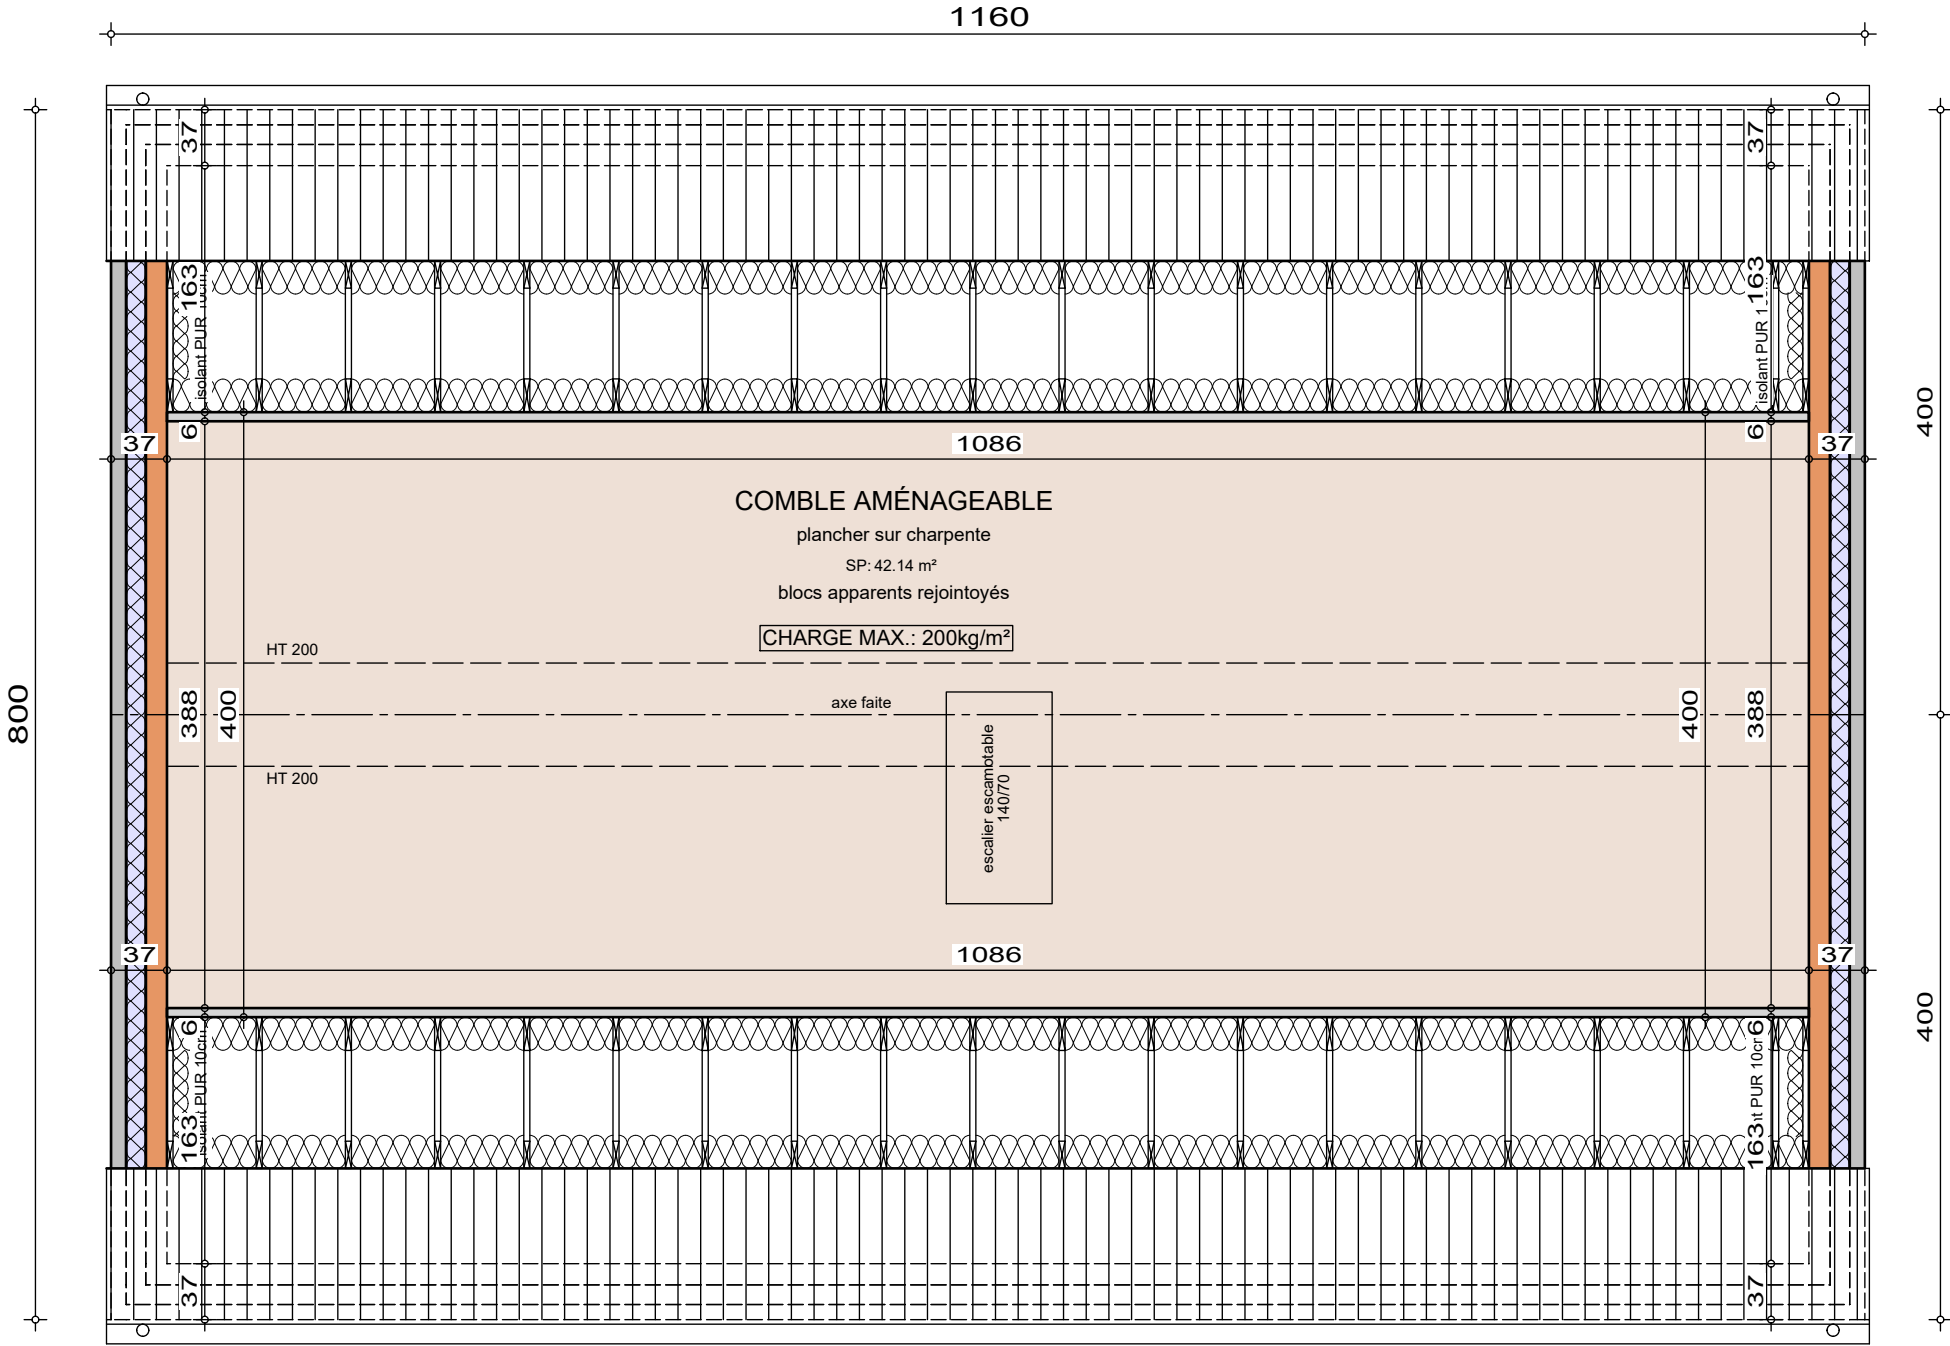

COMBLES

AP-260037-01-GALAS-MANI-HUMA


Date : 28/01/26

Echelle : 1/50



Mr & Mme GALAS-MENTEN

Projet de construction d'une habitation à BEN AHIN

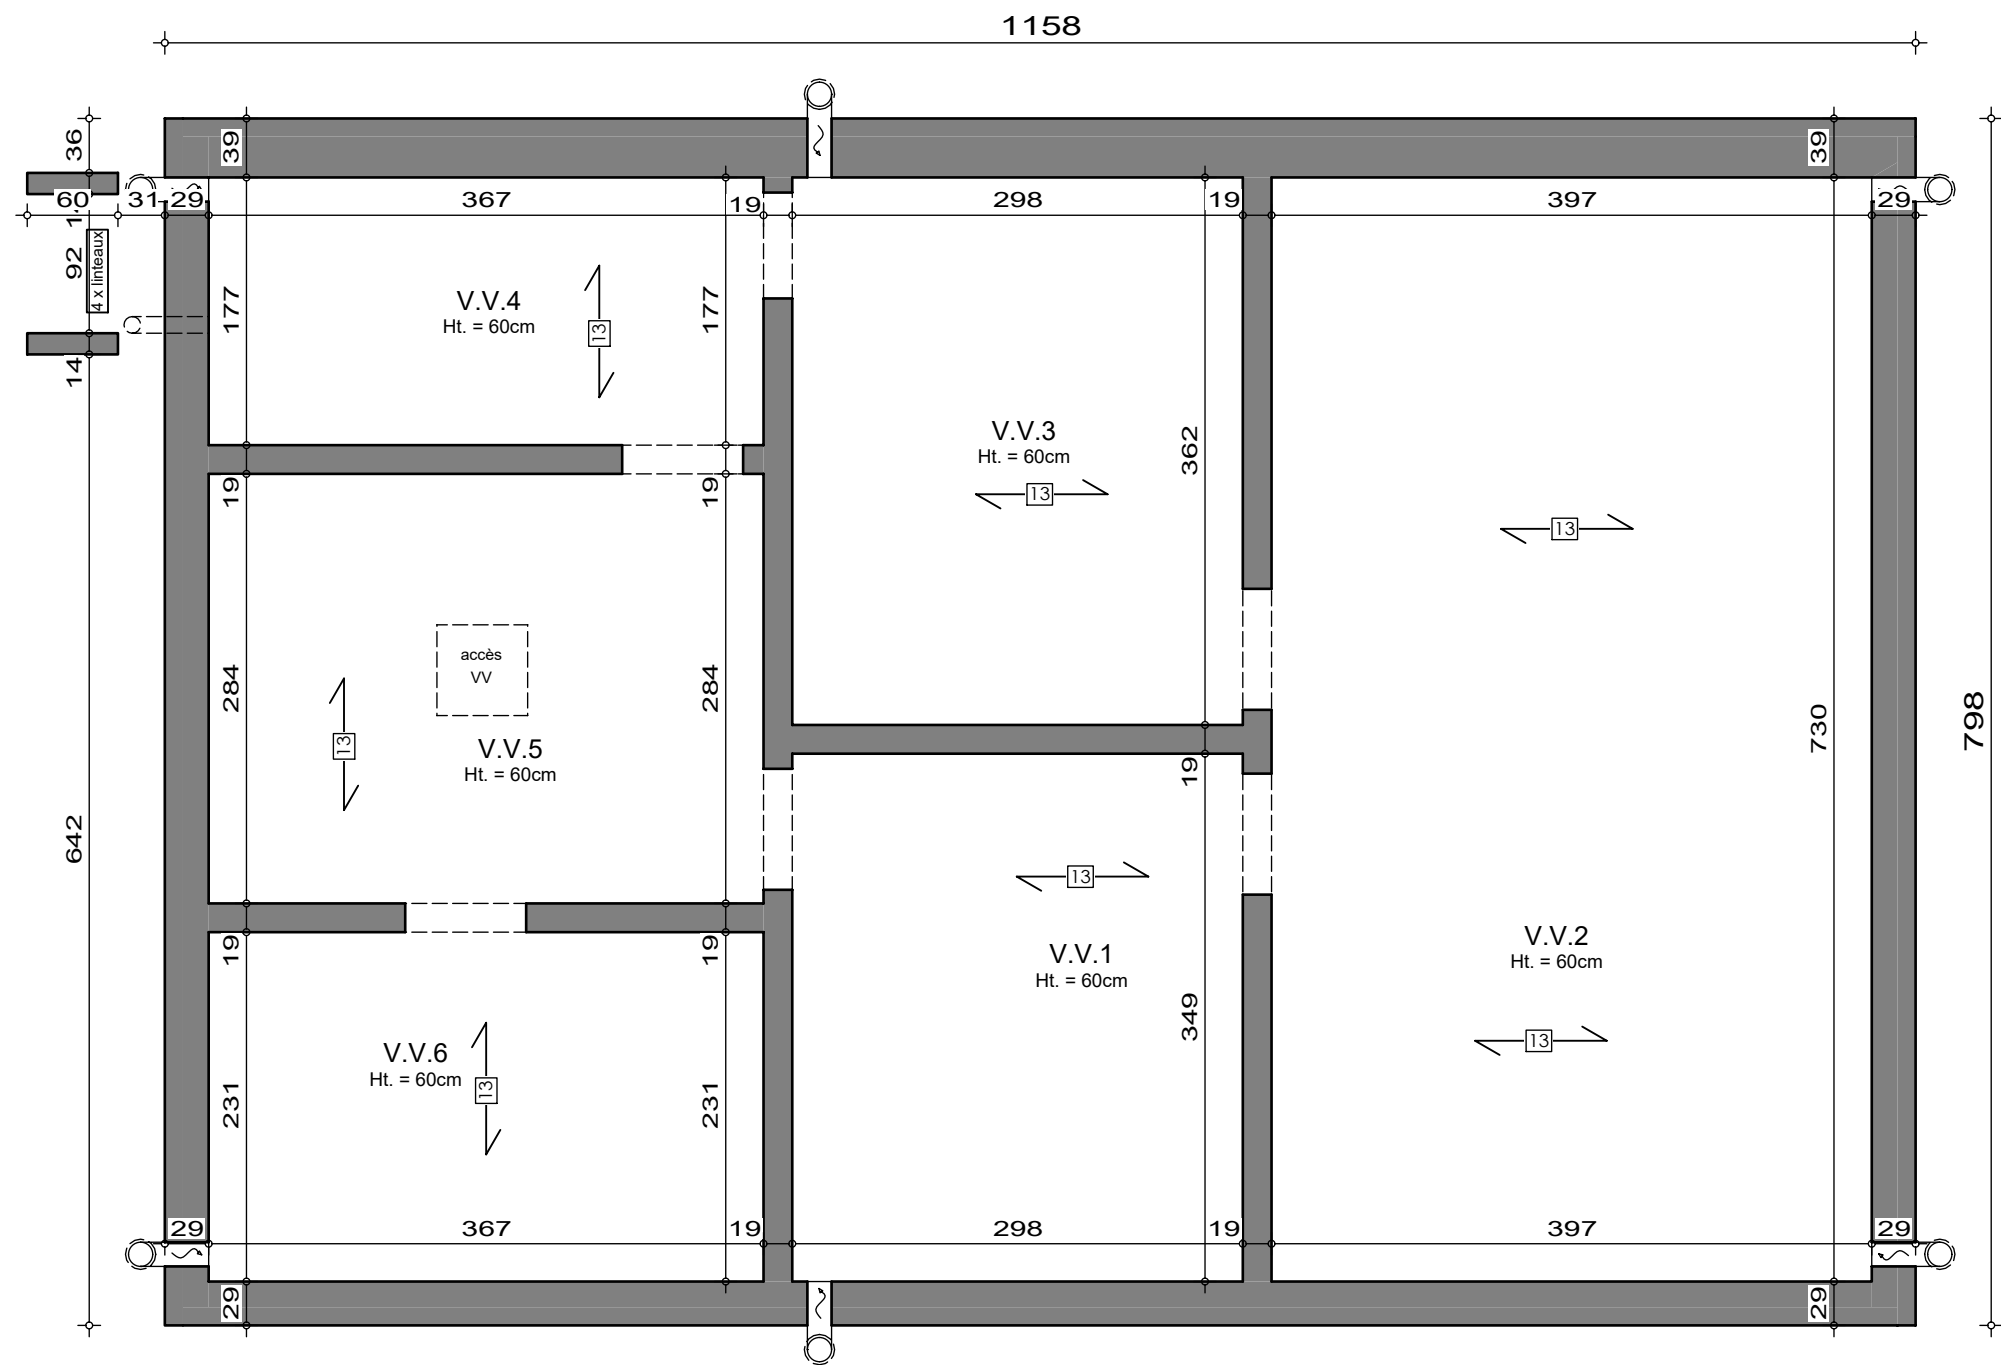

La brique est posée
en débord (vers l'extérieur) de 1cm
par rapport au bloc béton du sous-sol.

SOUS-SOL

AP-260037-01-GALAS-MANI-HUMA

Date : 28/01/26

Echelle : 1/50



AP-260037-01-GALAS-MANI-HUMA	
Date :	28/01/26
Echelle :	1/50

Mr & Mme GALAS-MENTEN

Projet de construction d'une habitation à BEN AHIN



Image à titre d'illustration, non contractuelle.



FACADE AVANT

AP-260037-01-GALAS-MANI-HUMA	
Date :	28/01/2026
Echelle :	

Le présent projet reste la propriété de la S.A. THOMAS & PIRON . Il est protégé par la législation en matière de création et ne peut en aucun cas faire l'objet d'une copie même partielle sans l'autorisation de l'auteur .

Mr & Mme GALAS-MENTEN

Projet de construction d'une habitation à BEN AHIN



Image à titre d'illustration, non contractuelle.



FACADE ARRIERE

AP-260037-01-GALAS-MANI-HUMA	
Date :	28/01/2026
Echelle :	

Le présent projet reste la propriété de la S.A. THOMAS & PIRON. Il est protégé par la législation en matière de création et ne peut en aucun cas faire l'objet d'une copie même partielle sans l'autorisation de l'auteur.

Mr & Mme GALAS-MENTEN

Projet de construction d'une habitation à BEN AHIN



Image à titre d'illustration, non contractuelle.



PIGNON DROIT

AP-260037-01-GALAS-MANI-HUMA	
Date :	28/01/2026
Echelle :	

Le présent projet reste la propriété de la S.A. THOMAS & PIRON . Il est protégé par la législation en matière de création et ne peut en aucun cas faire l'objet d'une copie même partielle sans l'autorisation de l'auteur .

Mr & Mme GALAS-MENTEN

Projet de construction d'une habitation à BEN AHIN

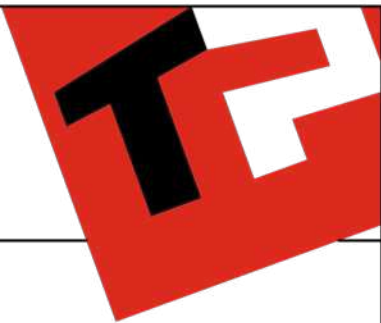


Image à titre d'illustration, non contractuelle.



PIGNON GAUCHE

AP-260037-01-GALAS-MANI-HUMA	
Date :	28/01/2026
Echelle :	

Le présent projet reste la propriété de la S.A. THOMAS & PIRON . Il est protégé par la législation en matière de création et ne peut en aucun cas faire l'objet d'une copie même partielle sans l'autorisation de l'auteur .