








AP-2020158-01-GALMART-VAM-MOLI	
Date :	16/06/2020
Echelle :	1/200

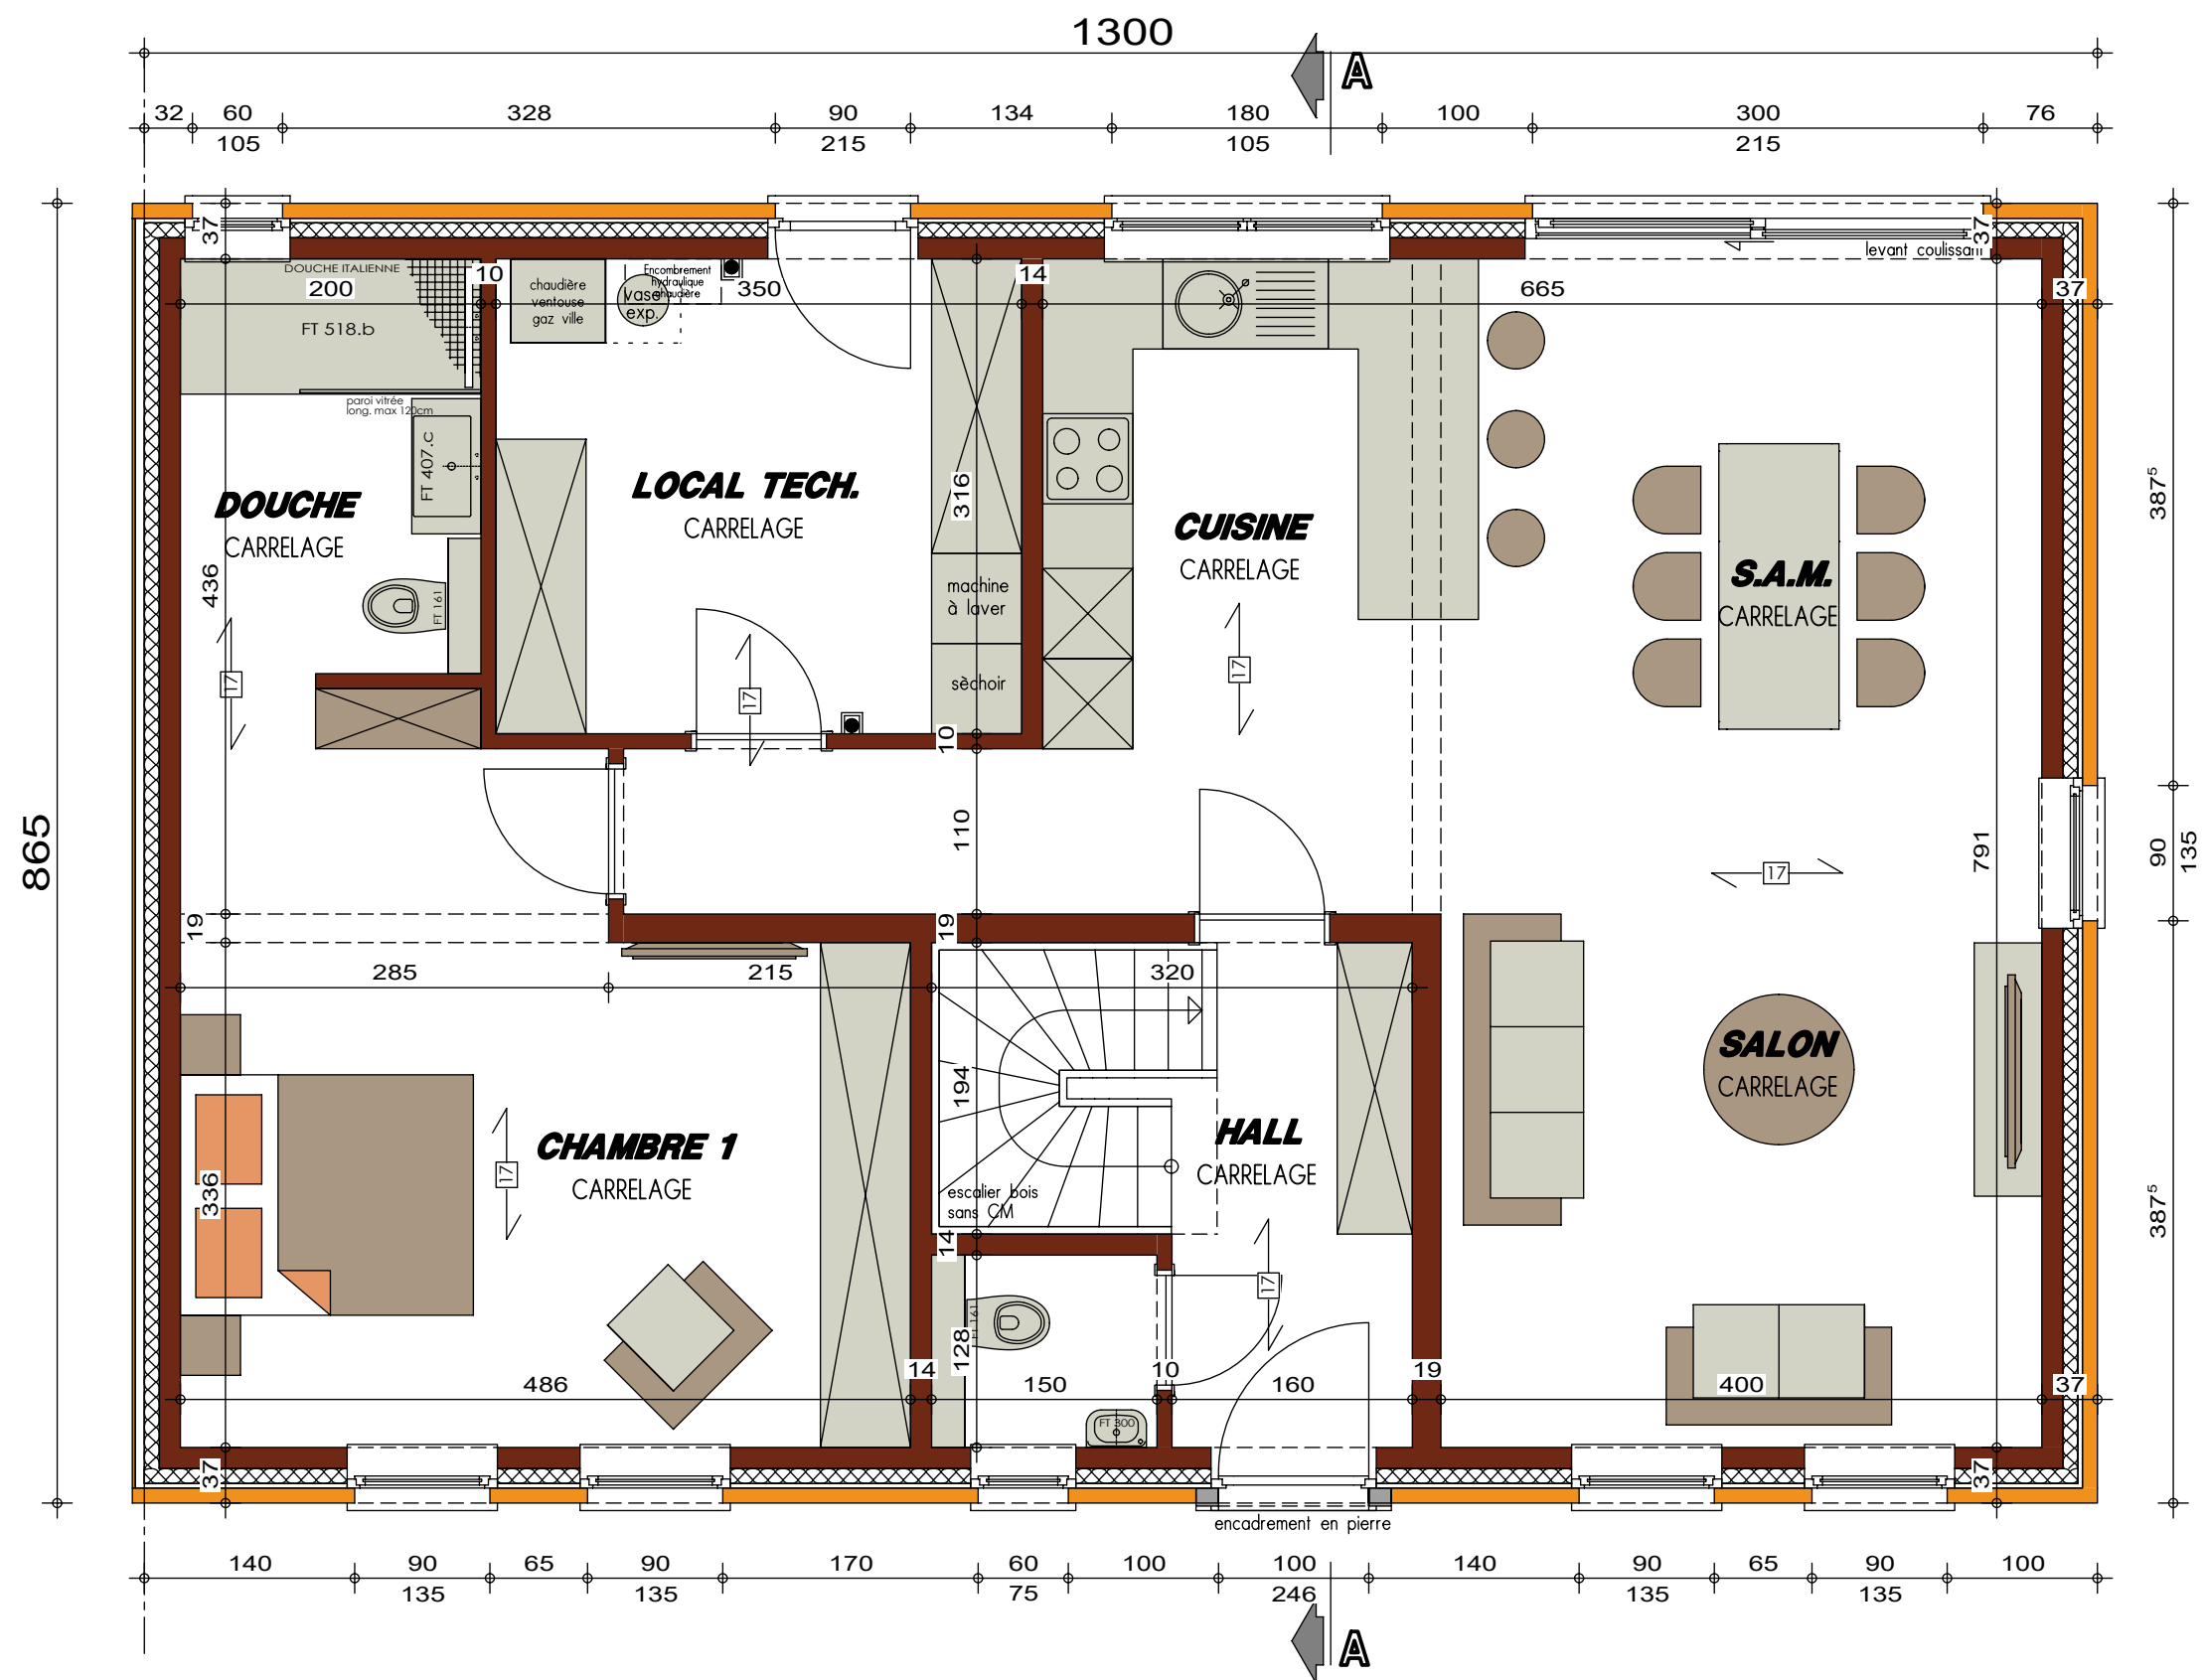


PLAN REZ-DE-CHAUSSEE

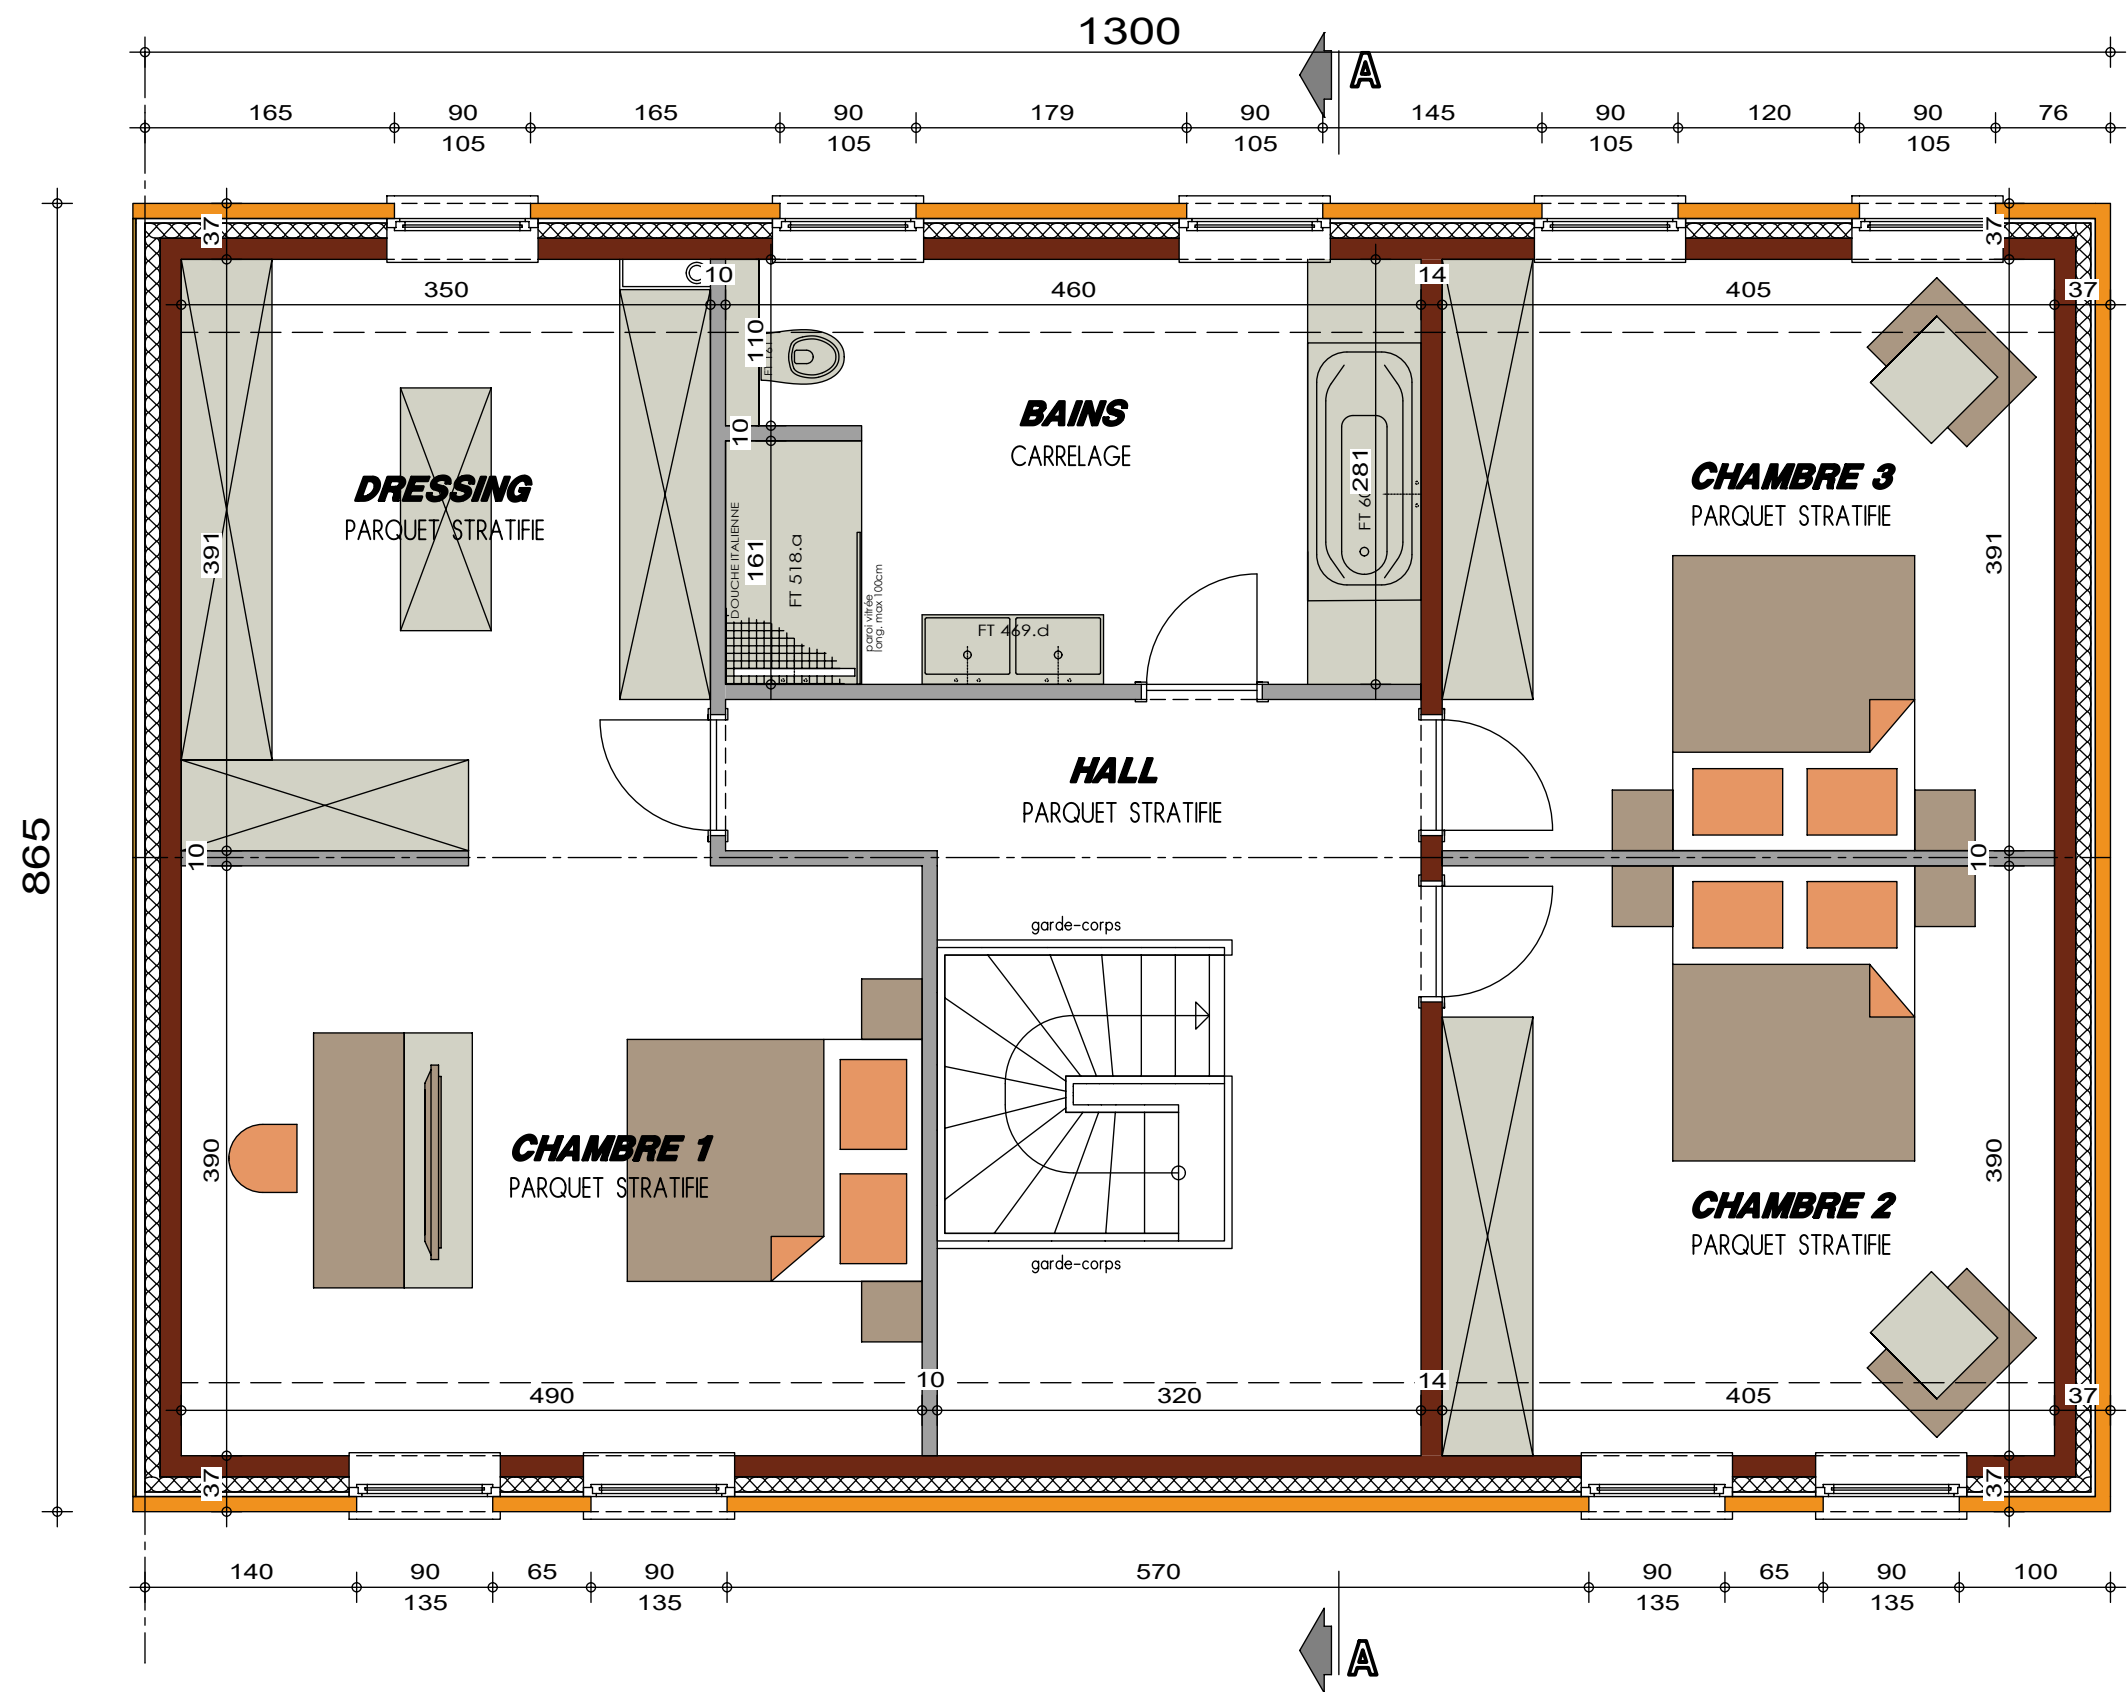

PLAN ETAGE

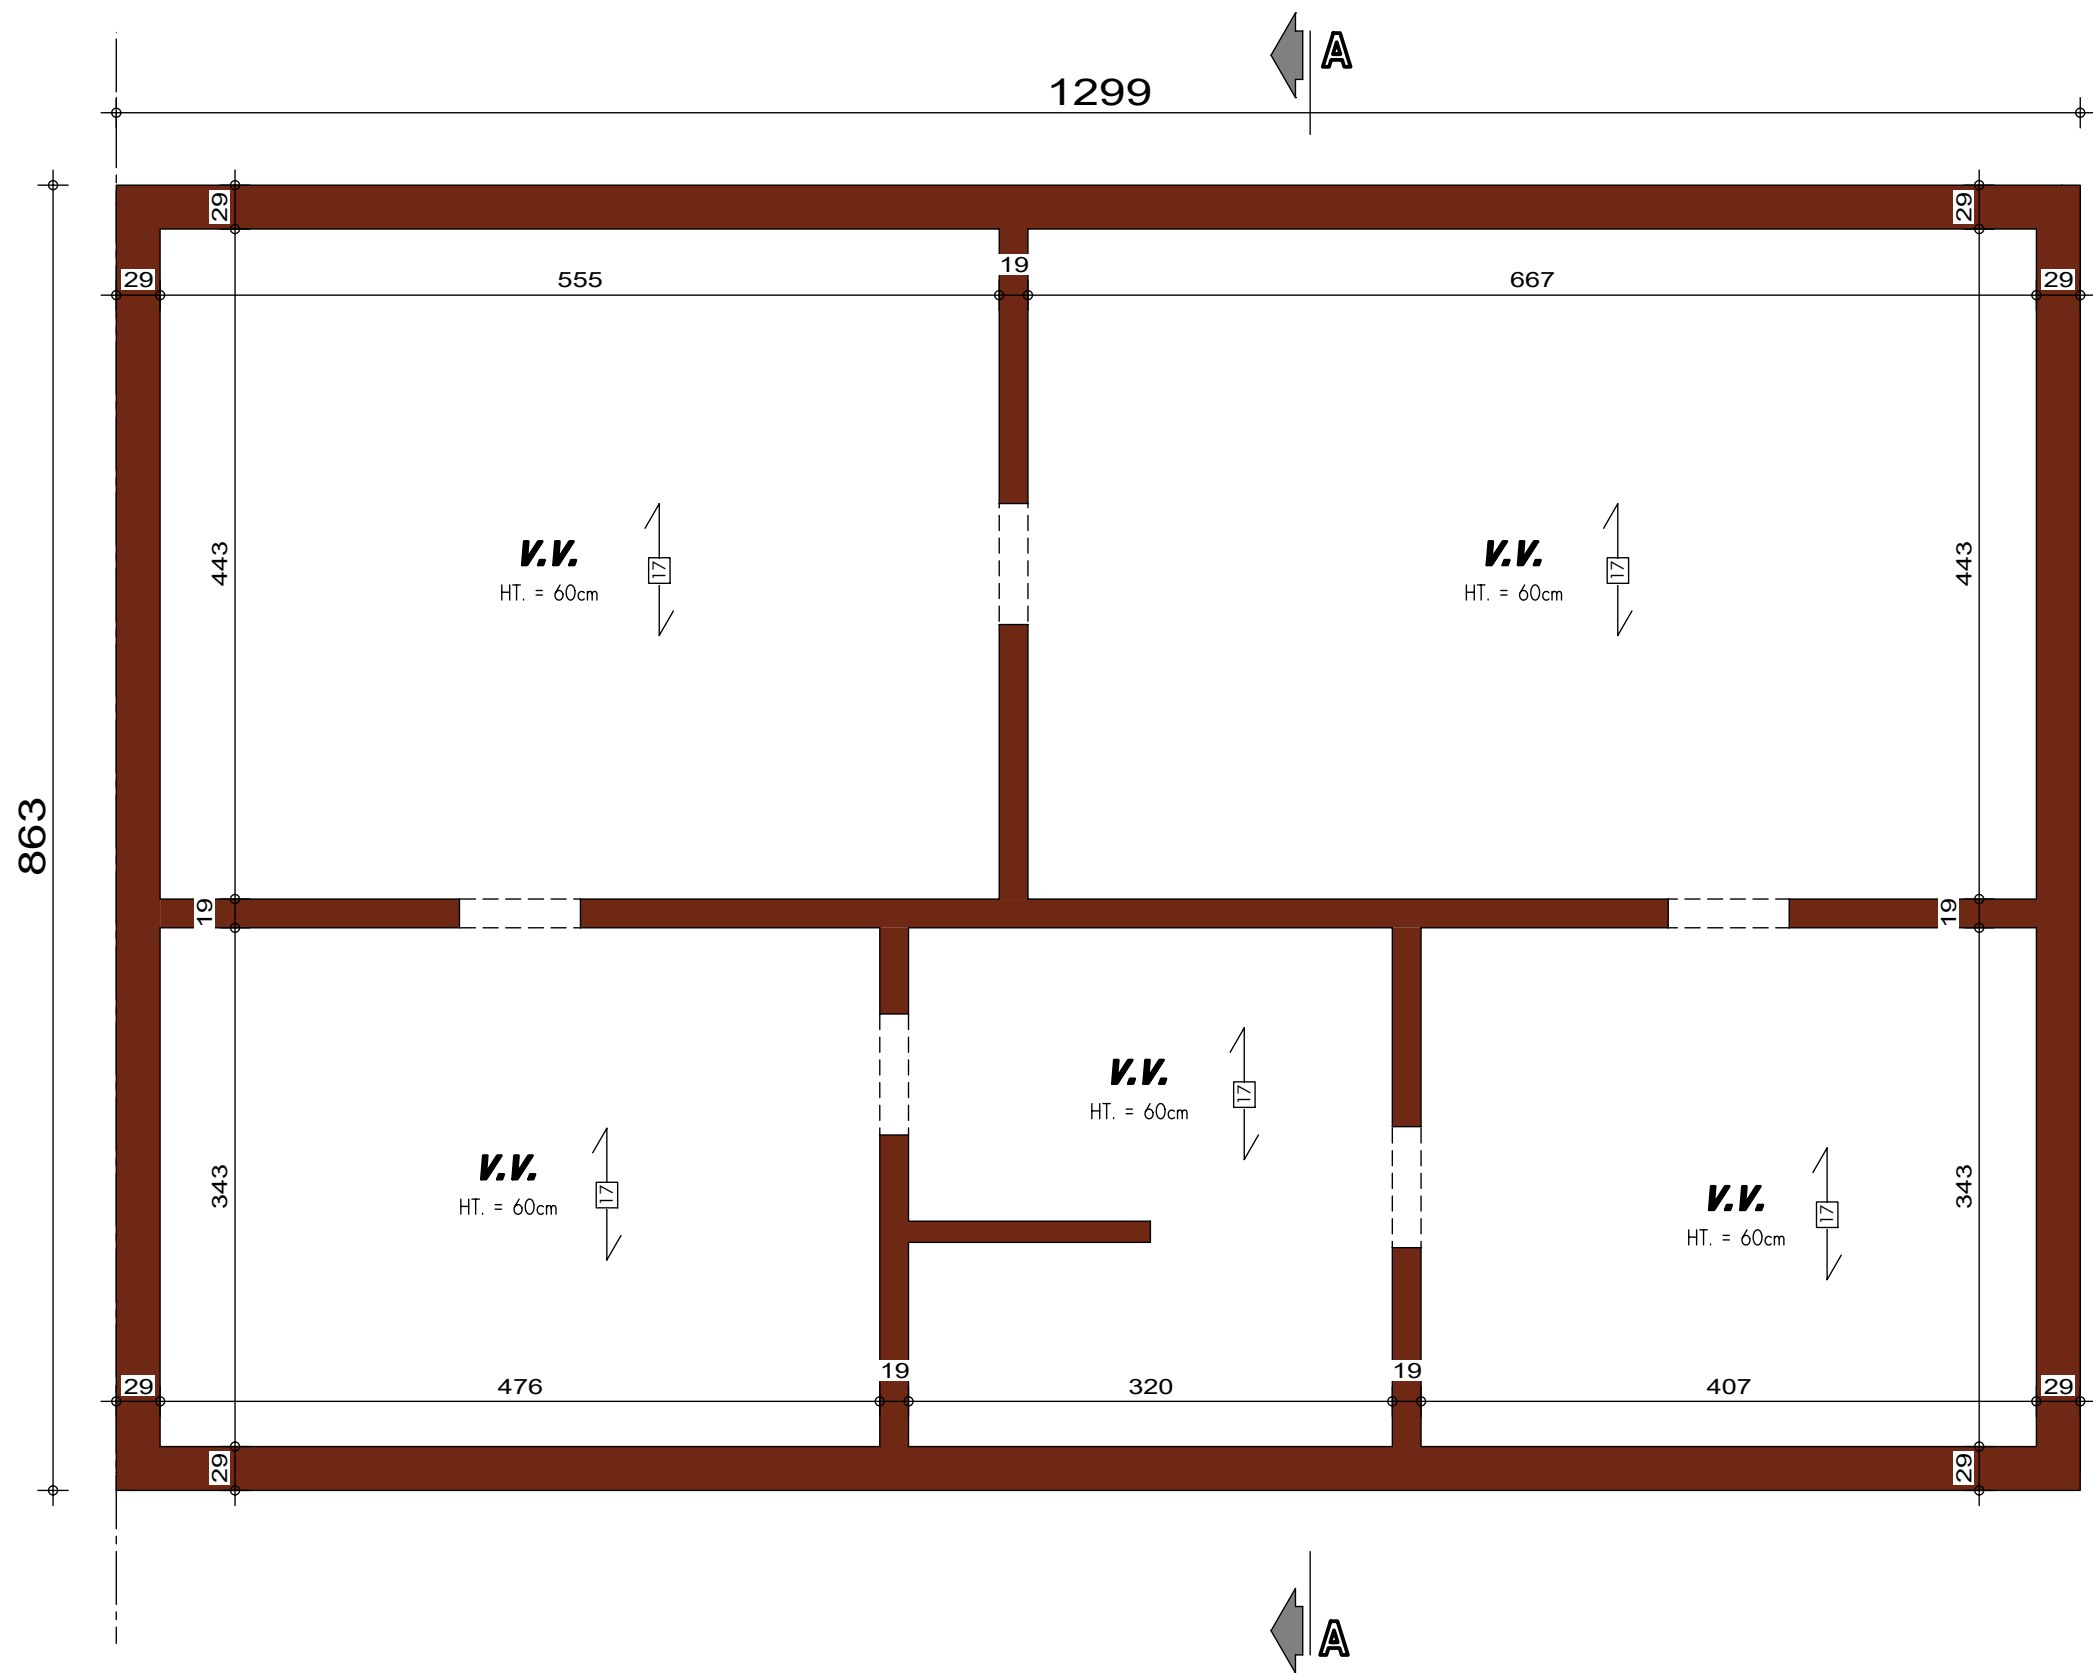

AVANT-PROJET de M. & Mme GALMART

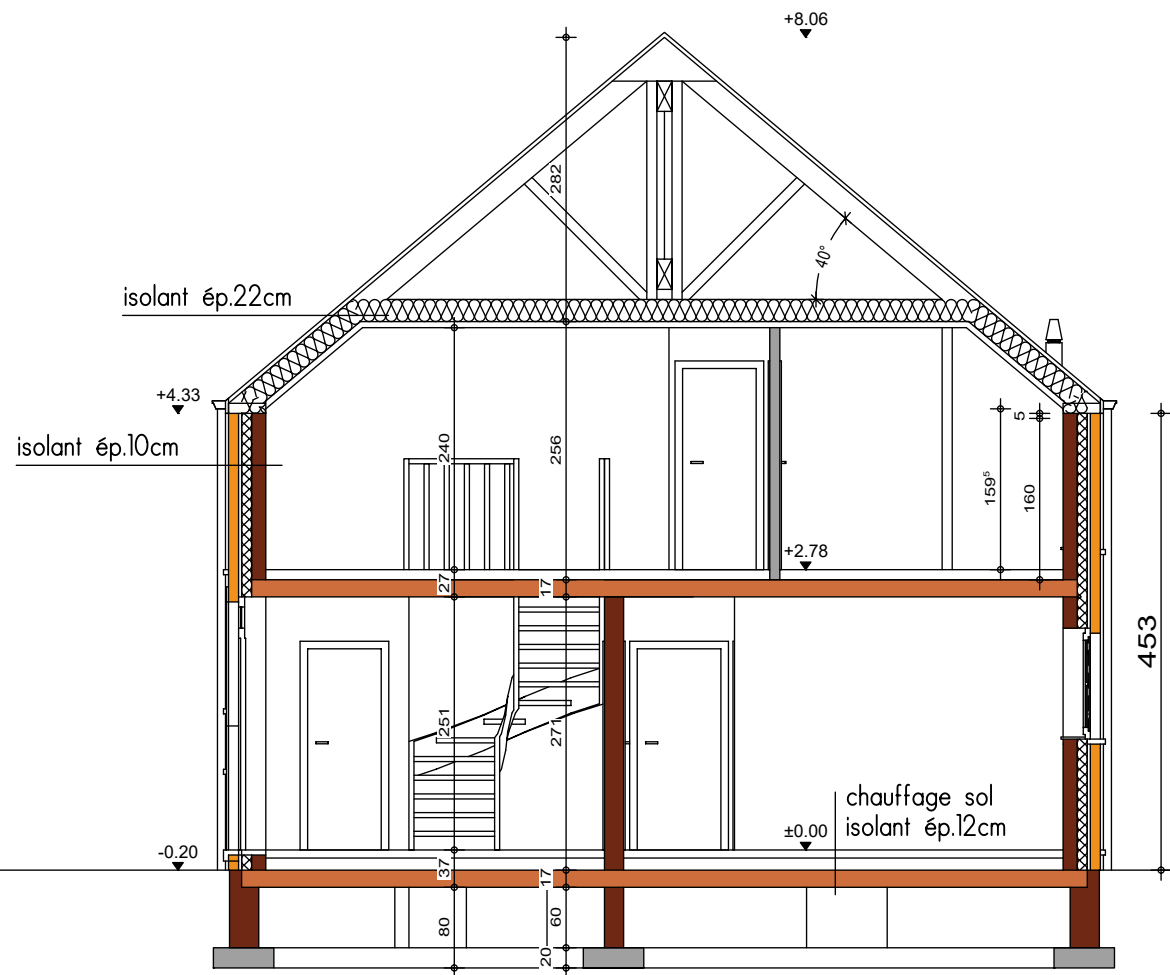


COUPE AA






FACADE AVANT

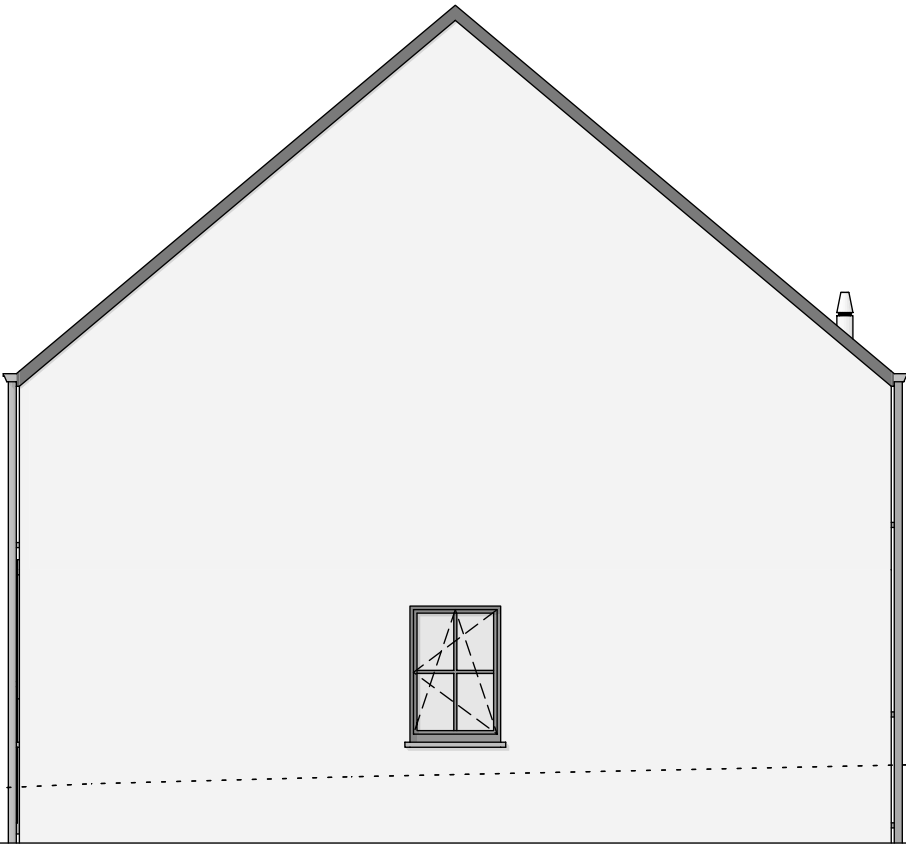

PIGNON DROIT



FACADE ARRIERE

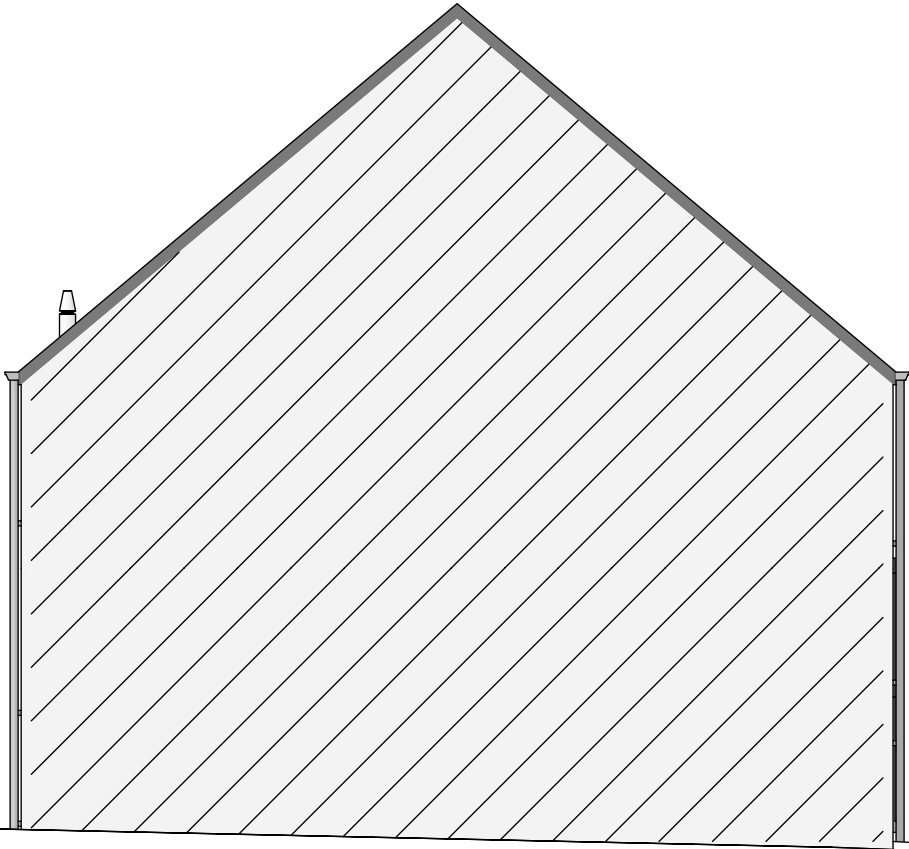

PIGNON GAUCHE