



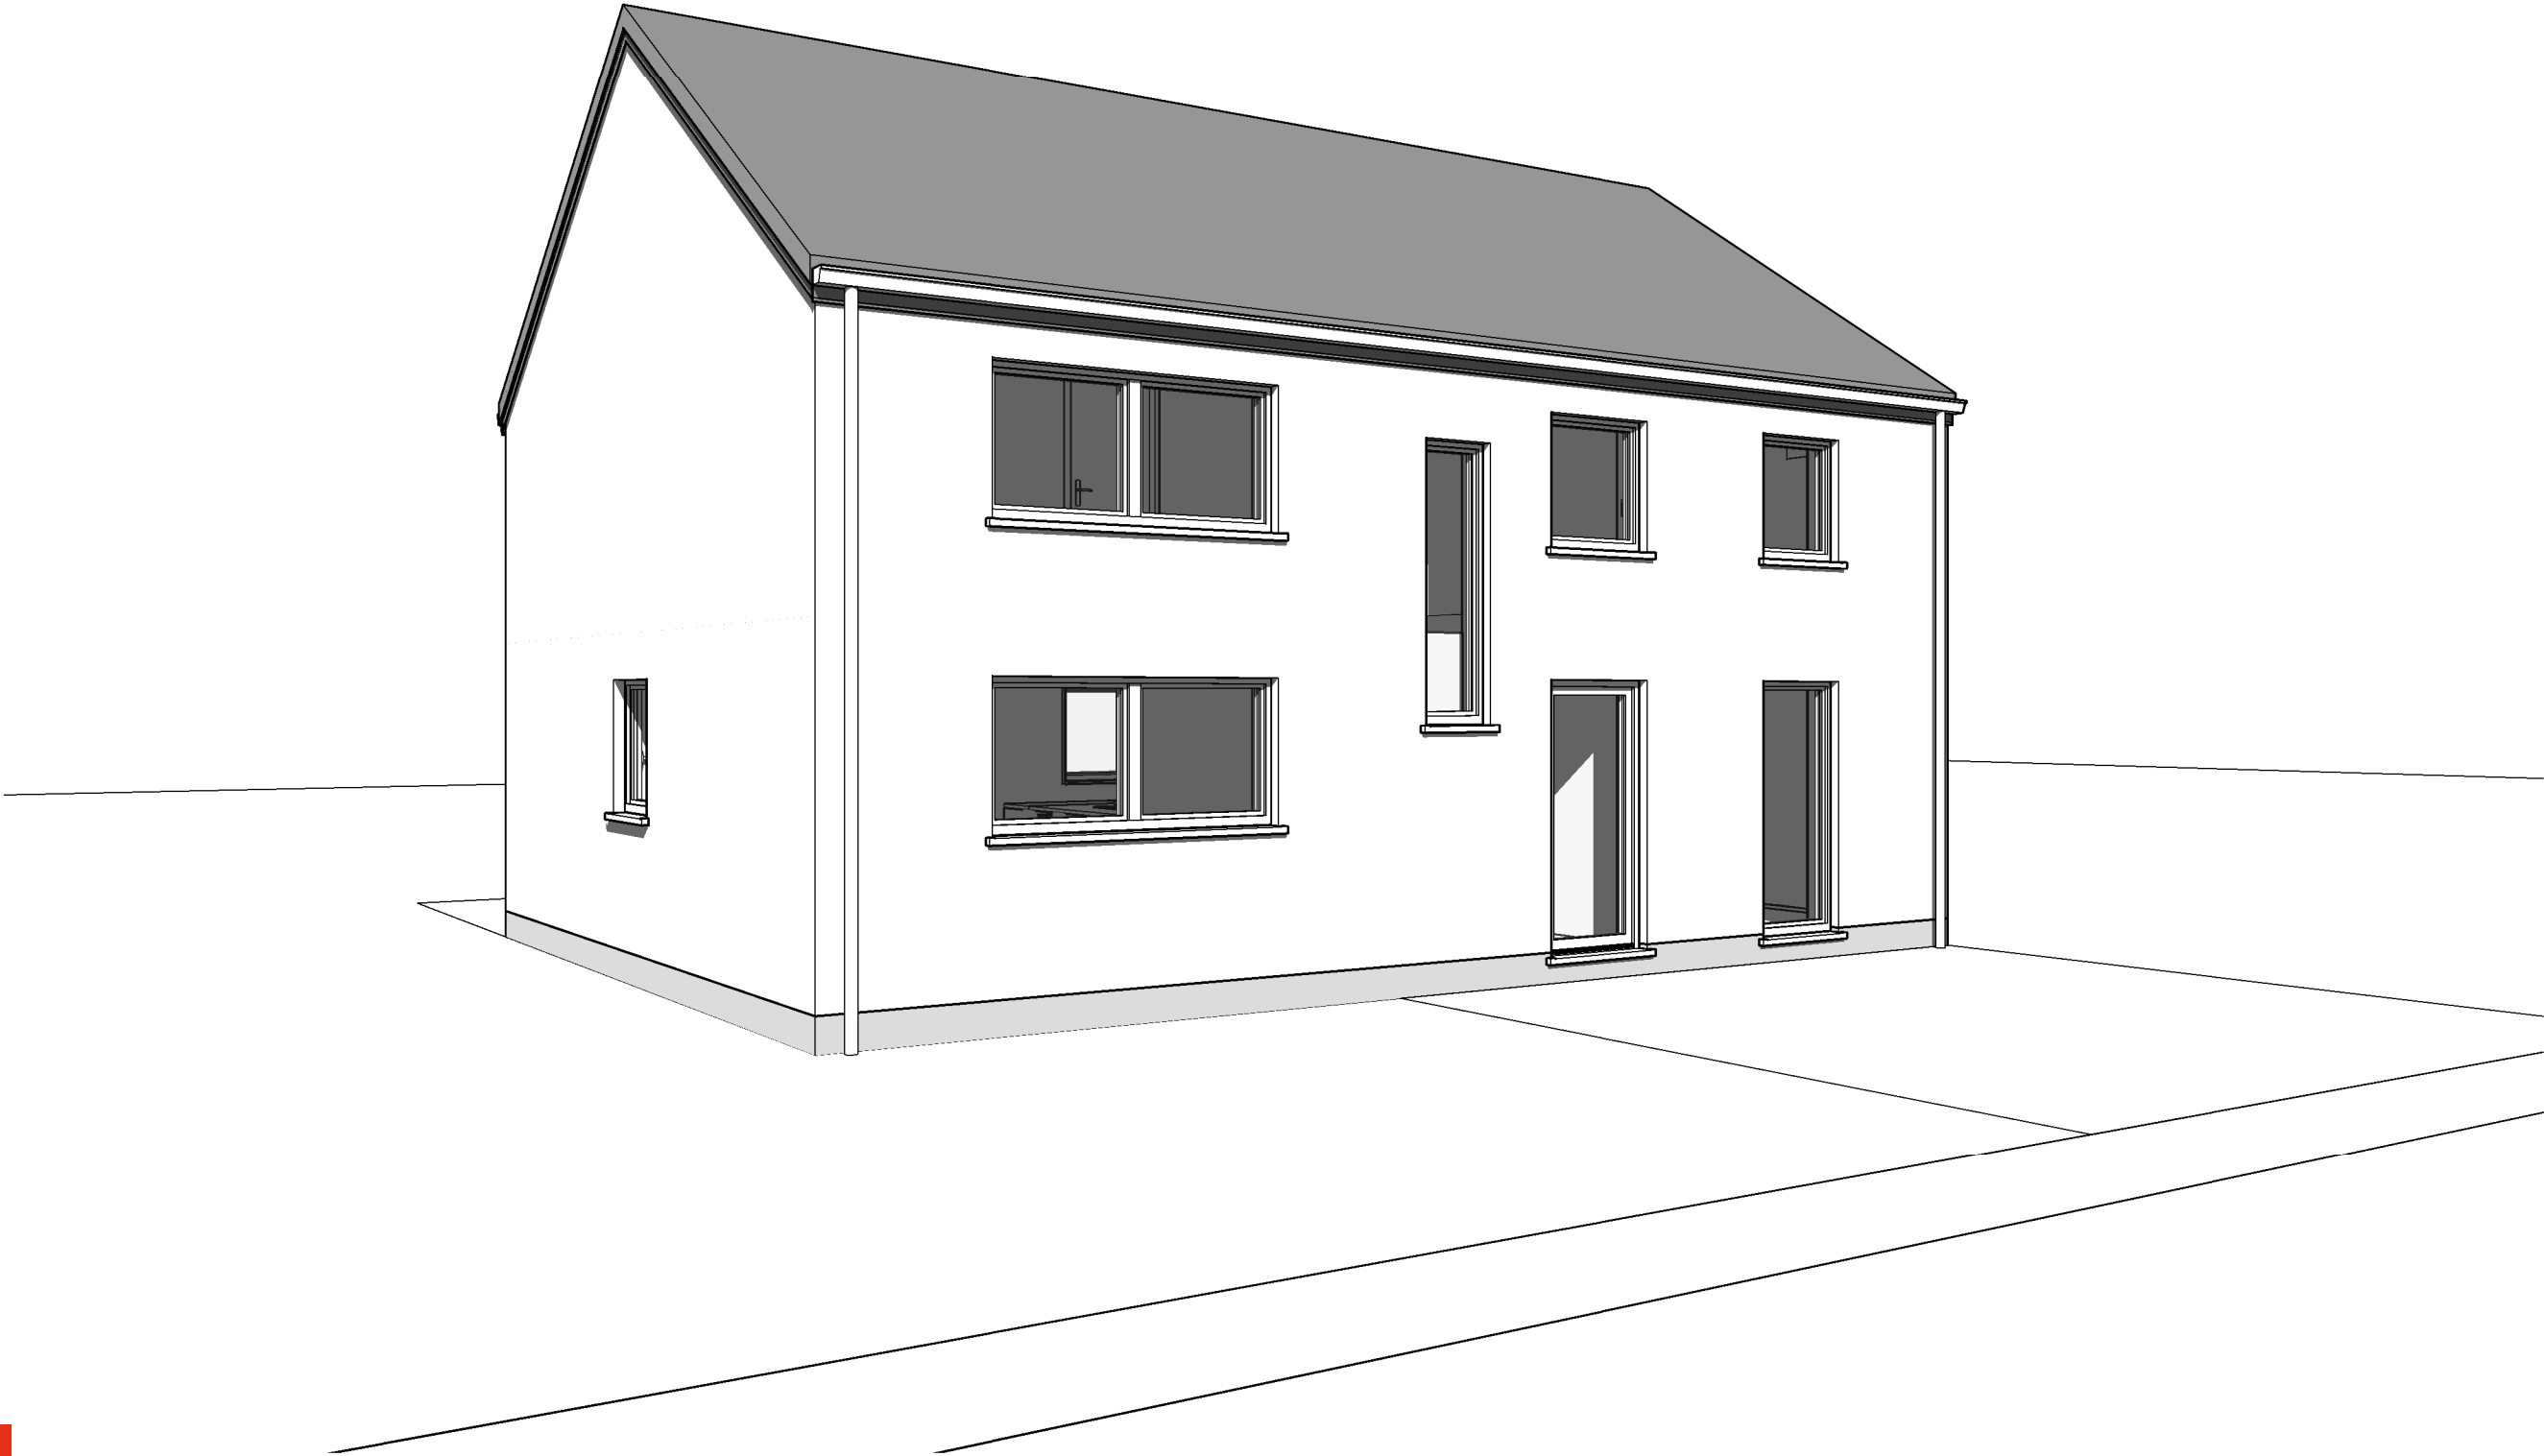

AP-220093-01 - GASPART/LES-GOJ		
Date :	20/07/2022	Echelle :

Le présent projet reste la propriété de la S.A. THOMAS & PIRON. Il est protégé par la législation en matière de création et ne peut en aucun cas faire l'objet d'une copie même partielle sans l'autorisation de l'auteur.

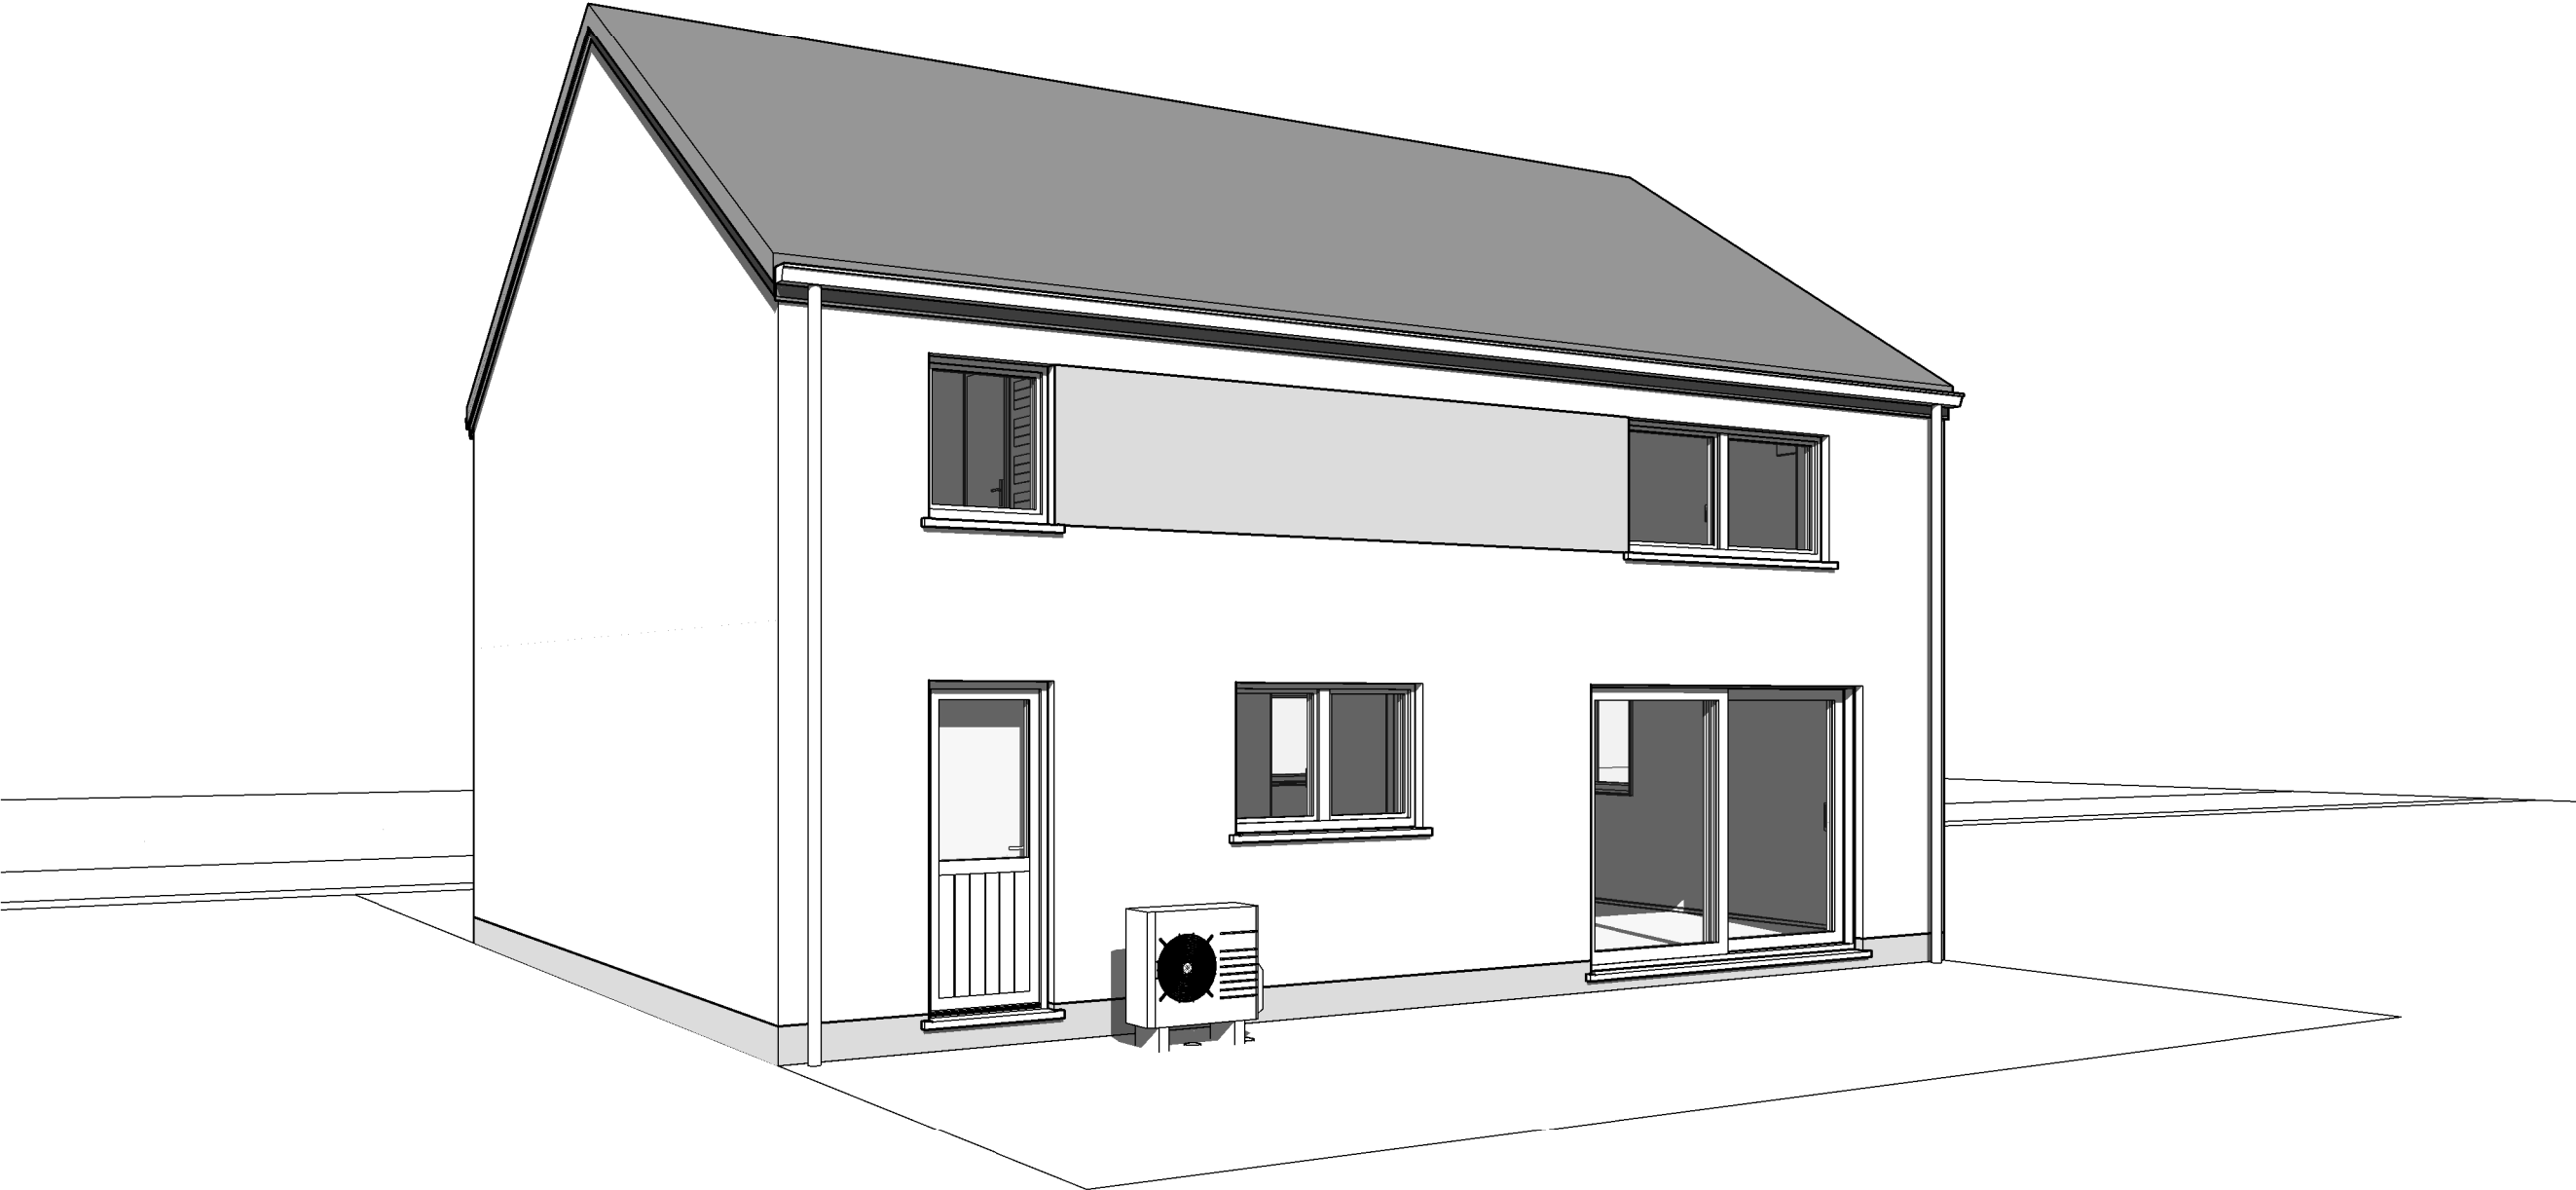

AP-220093-01 - GASPART/LES-GOJ		
Date :	20/07/2022	Echelle :

Le présent projet reste la propriété de la S.A. THOMAS & PIRON. Il est protégé par la législation en matière de création et ne peut en aucun cas faire l'objet d'une copie même partielle sans l'autorisation de l'auteur.


AVANT-PROJET de Mesdames GASPART ET TINCHI



AP-220093-01 - GASPART/LES-GOJ		
Date :	20/07/2022	Echelle :

Le présent projet reste la propriété de la S.A. THOMAS & PIRON. Il est protégé par la législation en matière de création et ne peut en aucun cas faire l'objet d'une copie même partielle sans l'autorisation de l'auteur.

AVANT-PROJET de Mesdames GASPART ET TINCHI

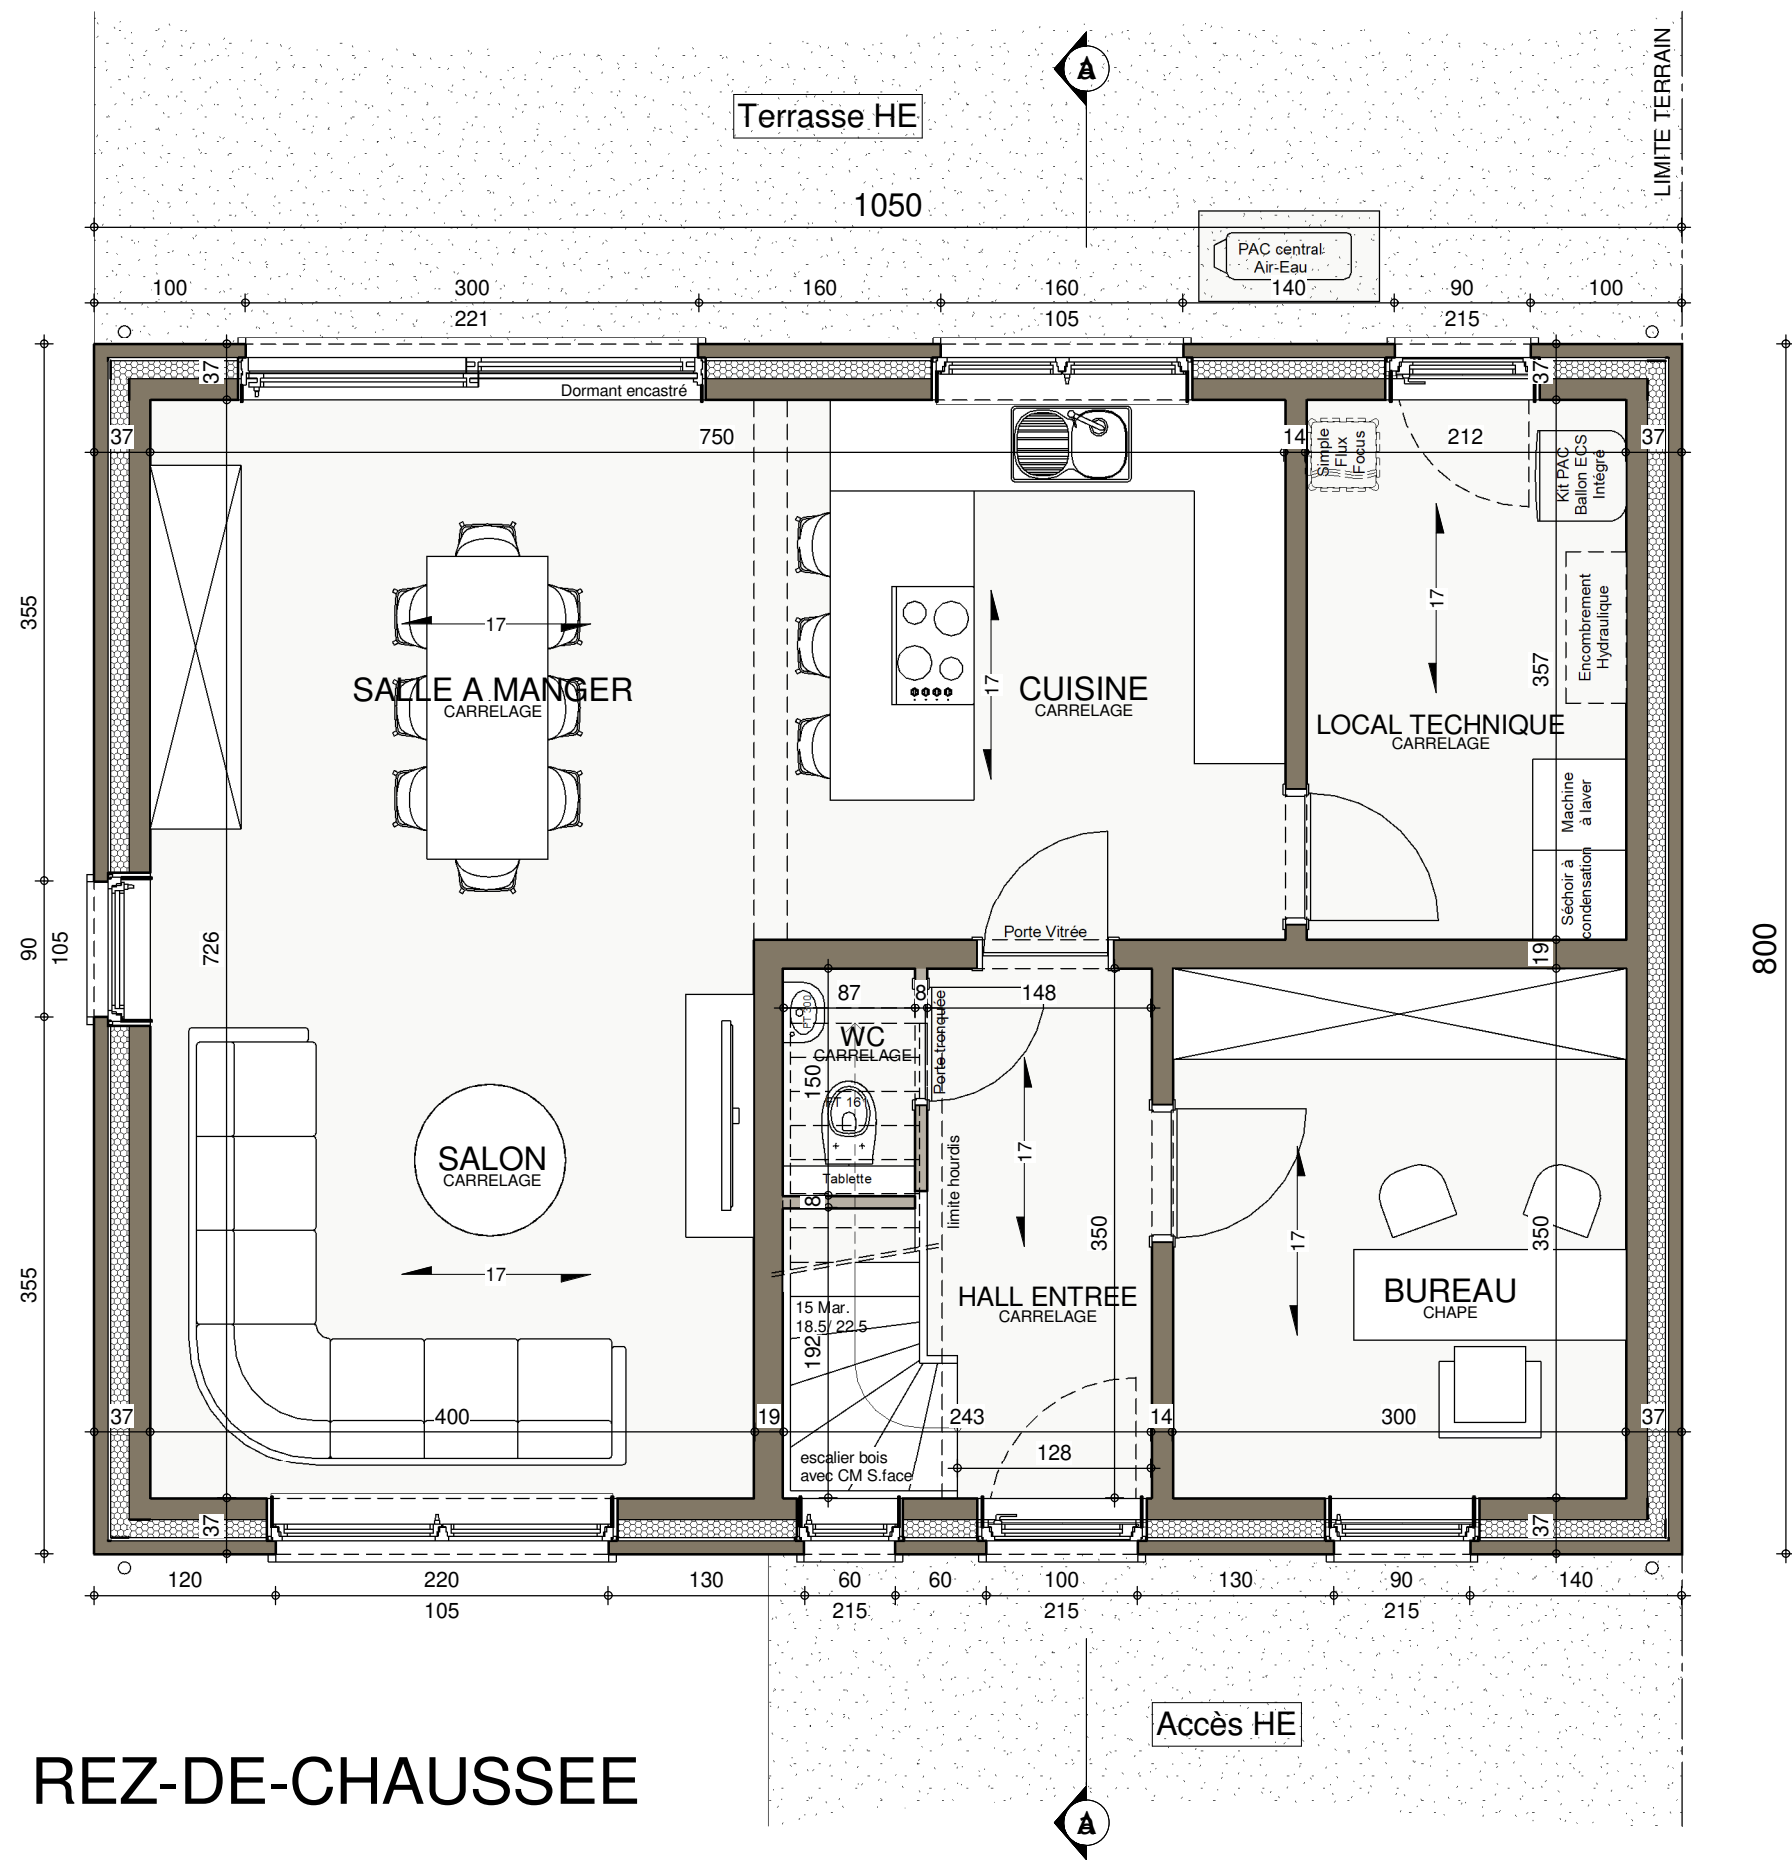


REZ-DE-CHAUSSEE



AP-220093-01 - GASPART/LES-GOJ			
Date :	20/07/2022	Echelle :	1/50

Le présent projet reste la propriété de la S.A. THOMAS & PIRON. Il est protégé par la législation en matière de création et ne peut en aucun cas faire l'objet d'une copie même partielle sans l'autorisation de l'auteur.

AVANT-PROJET de Mesdames GASPART ET TINCHI

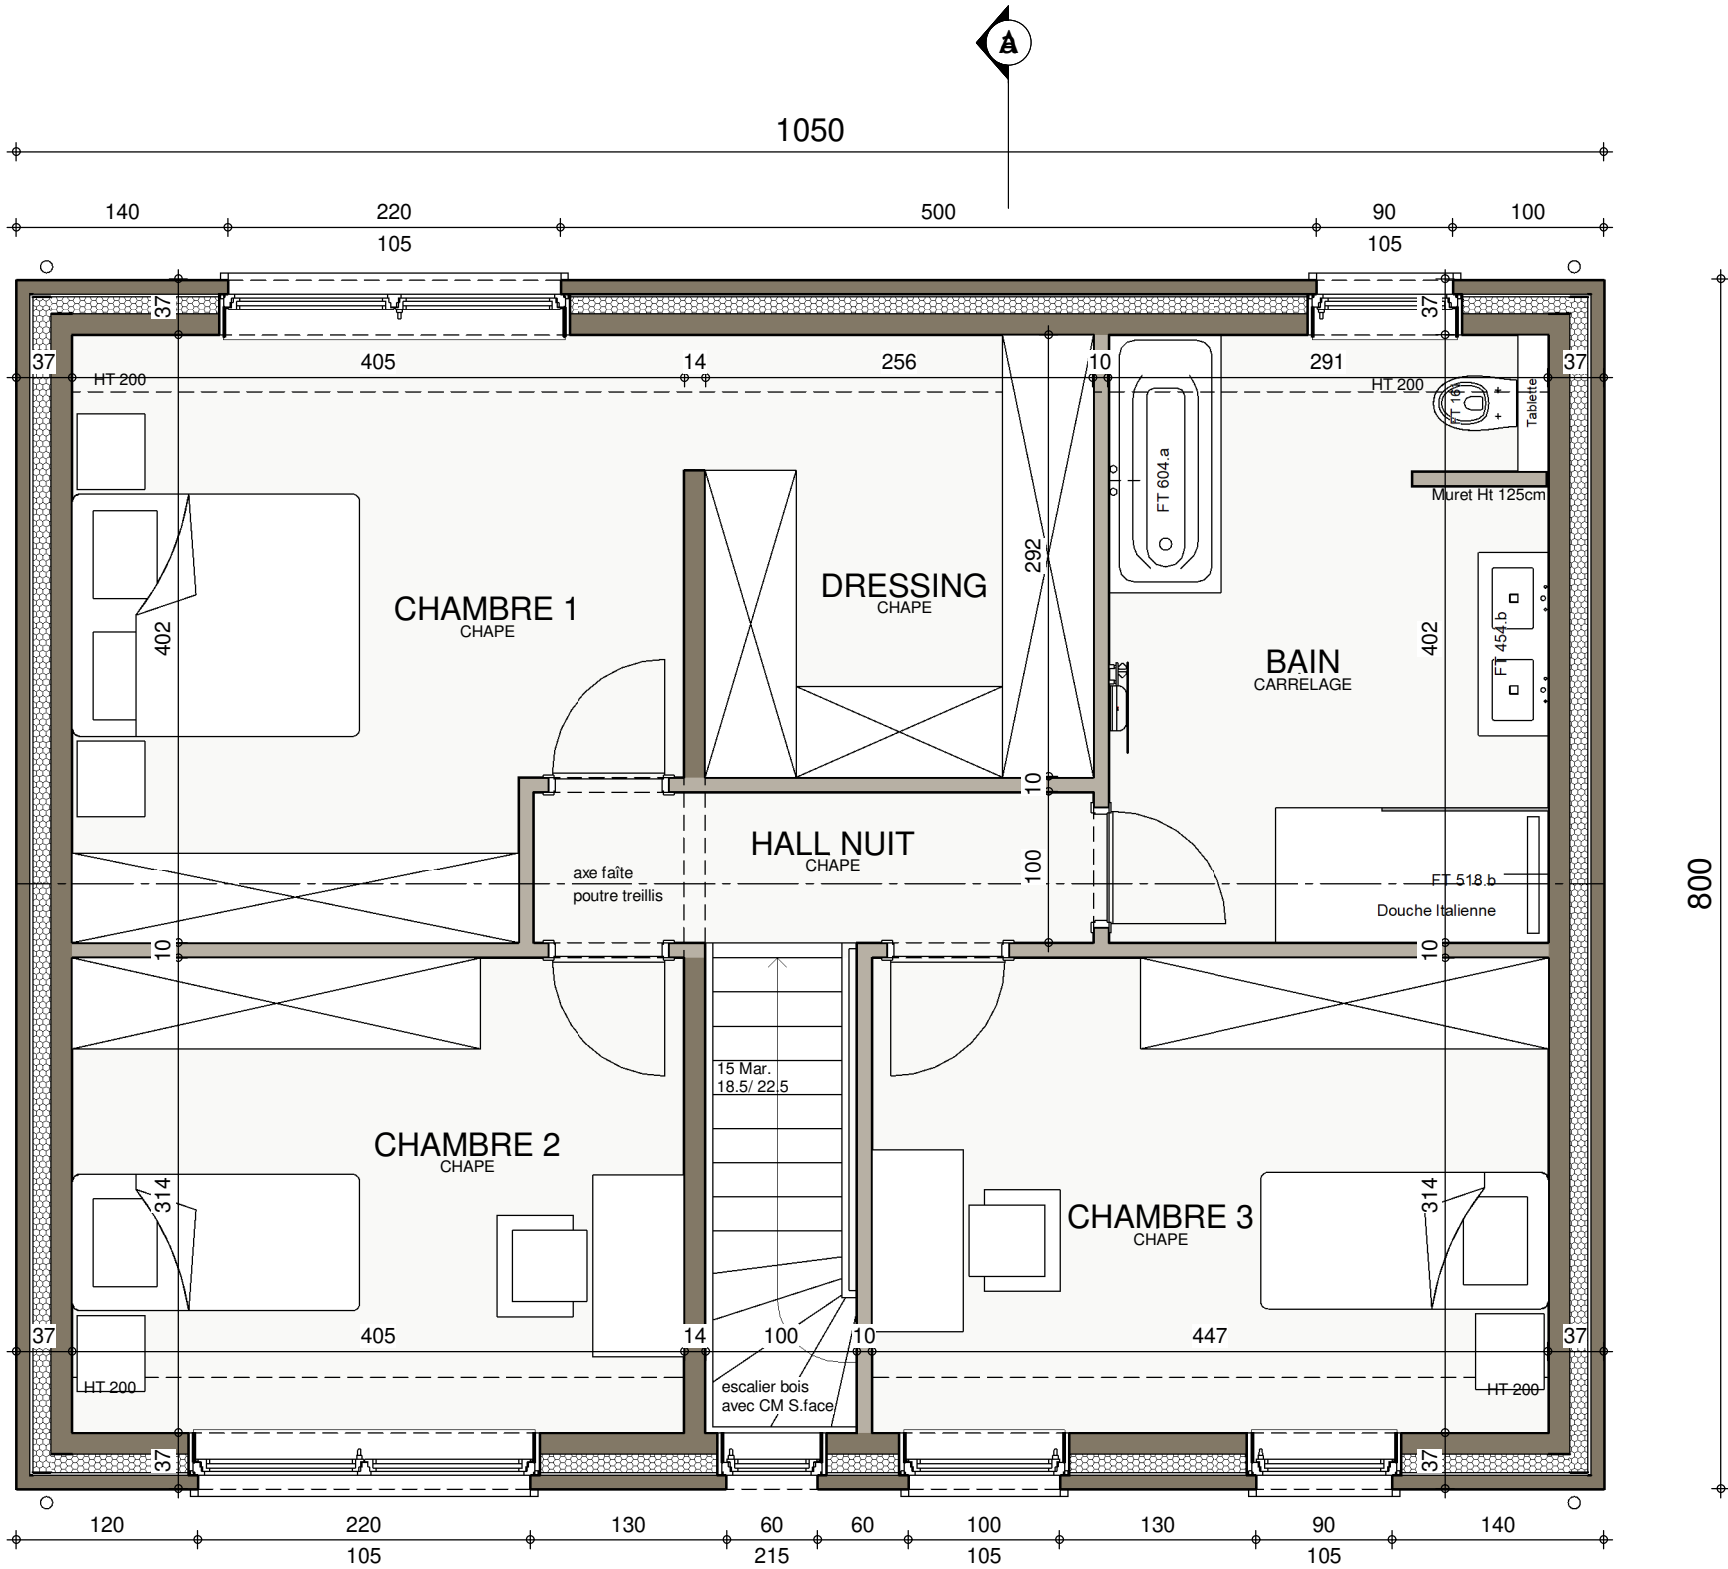


ETAGE



AP-220093-01 - GASPART/LES-GOJ			
Date :	20/07/2022	Echelle :	1/50


Le présent projet reste la propriété de la S.A. THOMAS & PIRON. Il est protégé par la législation en matière de création et ne peut en aucun cas faire l'objet d'une copie même partielle sans l'autorisation de l'auteur.

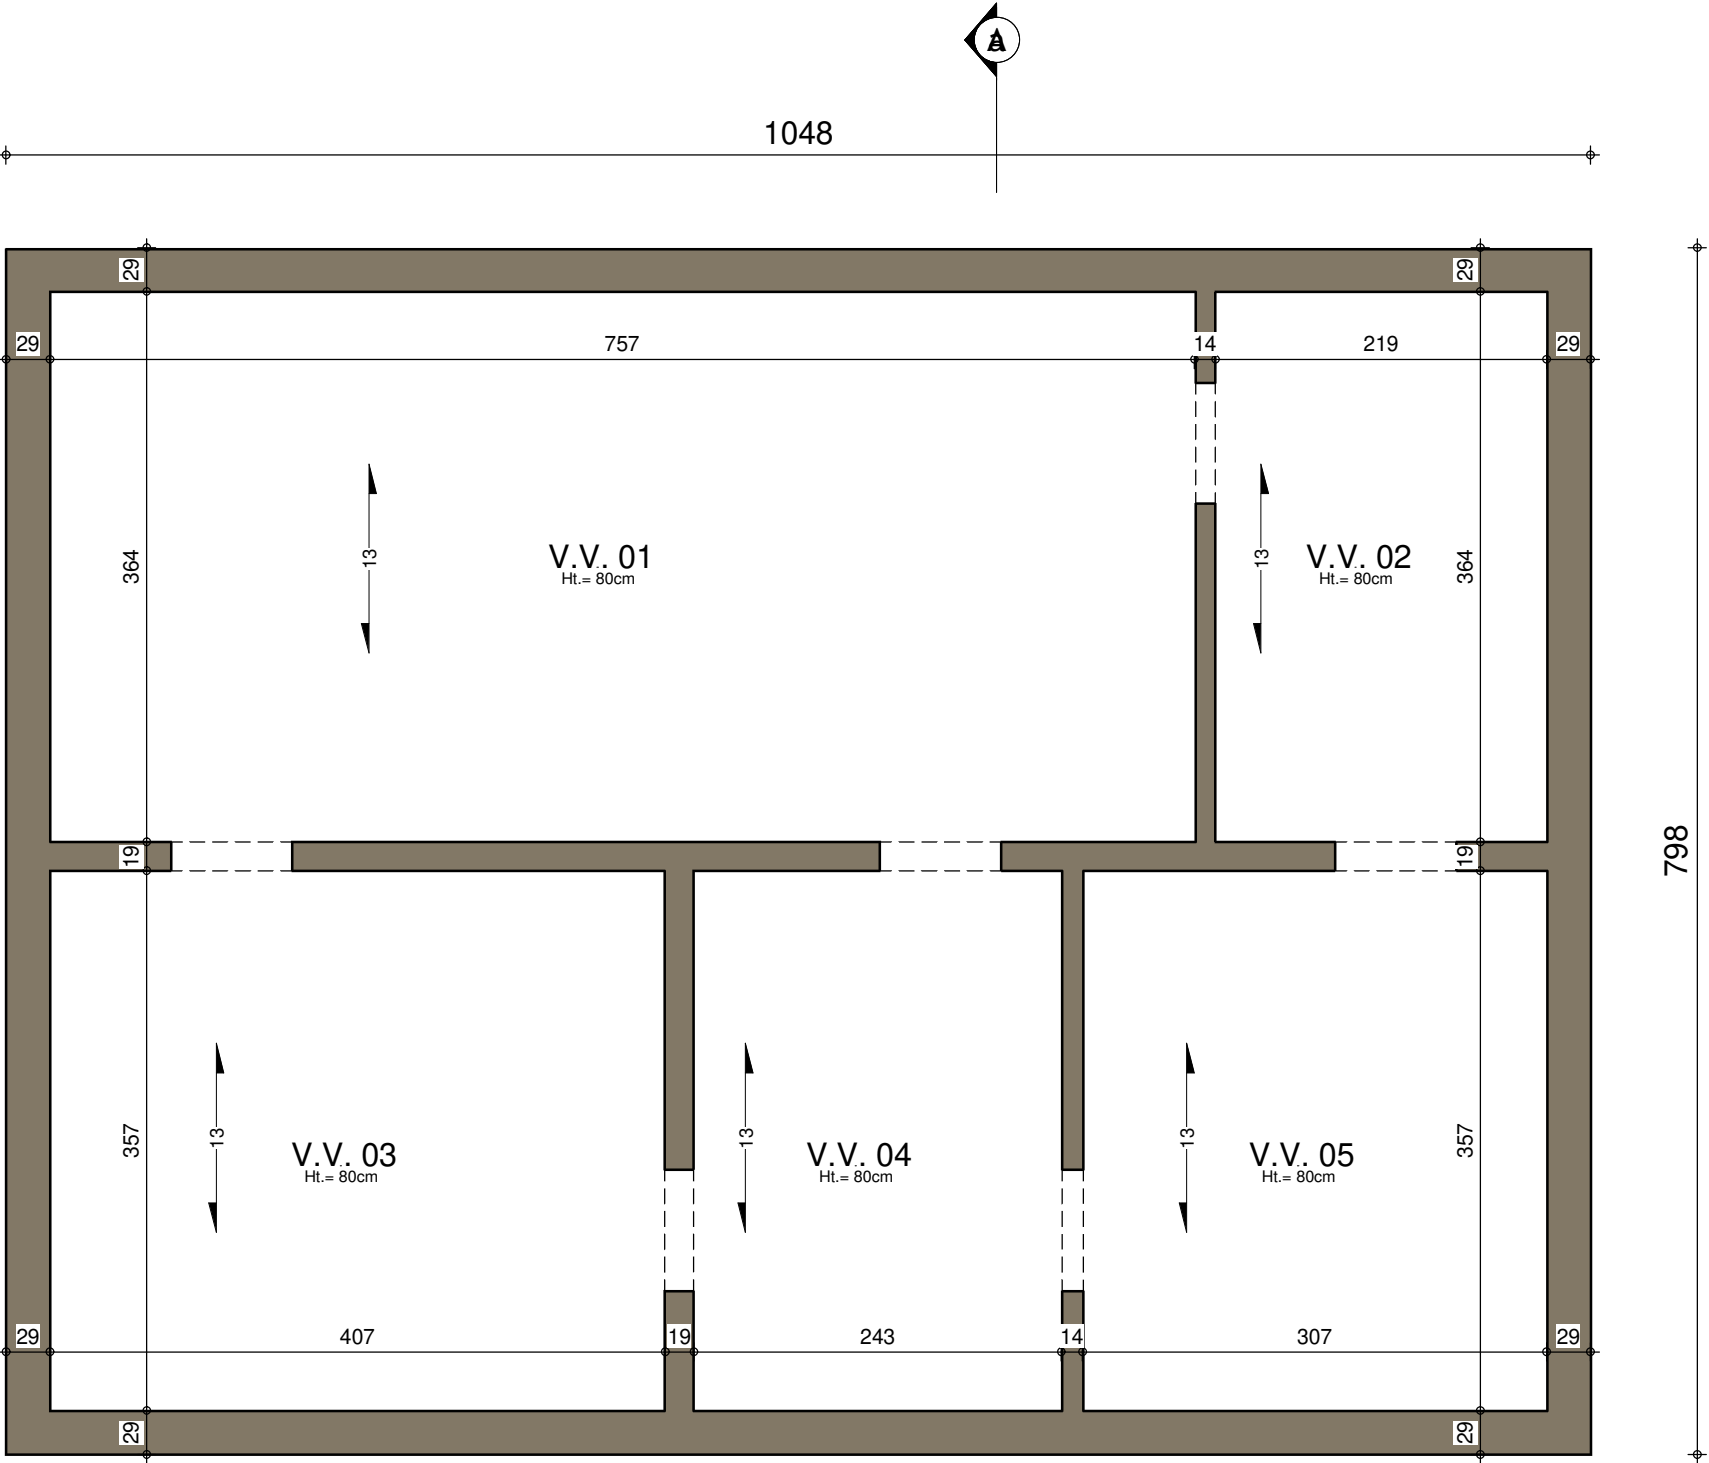


SOUS-SOL




AP-220093-01 - GASPART/LES-GOJ			
Date :	20/07/2022	Echelle :	1/50

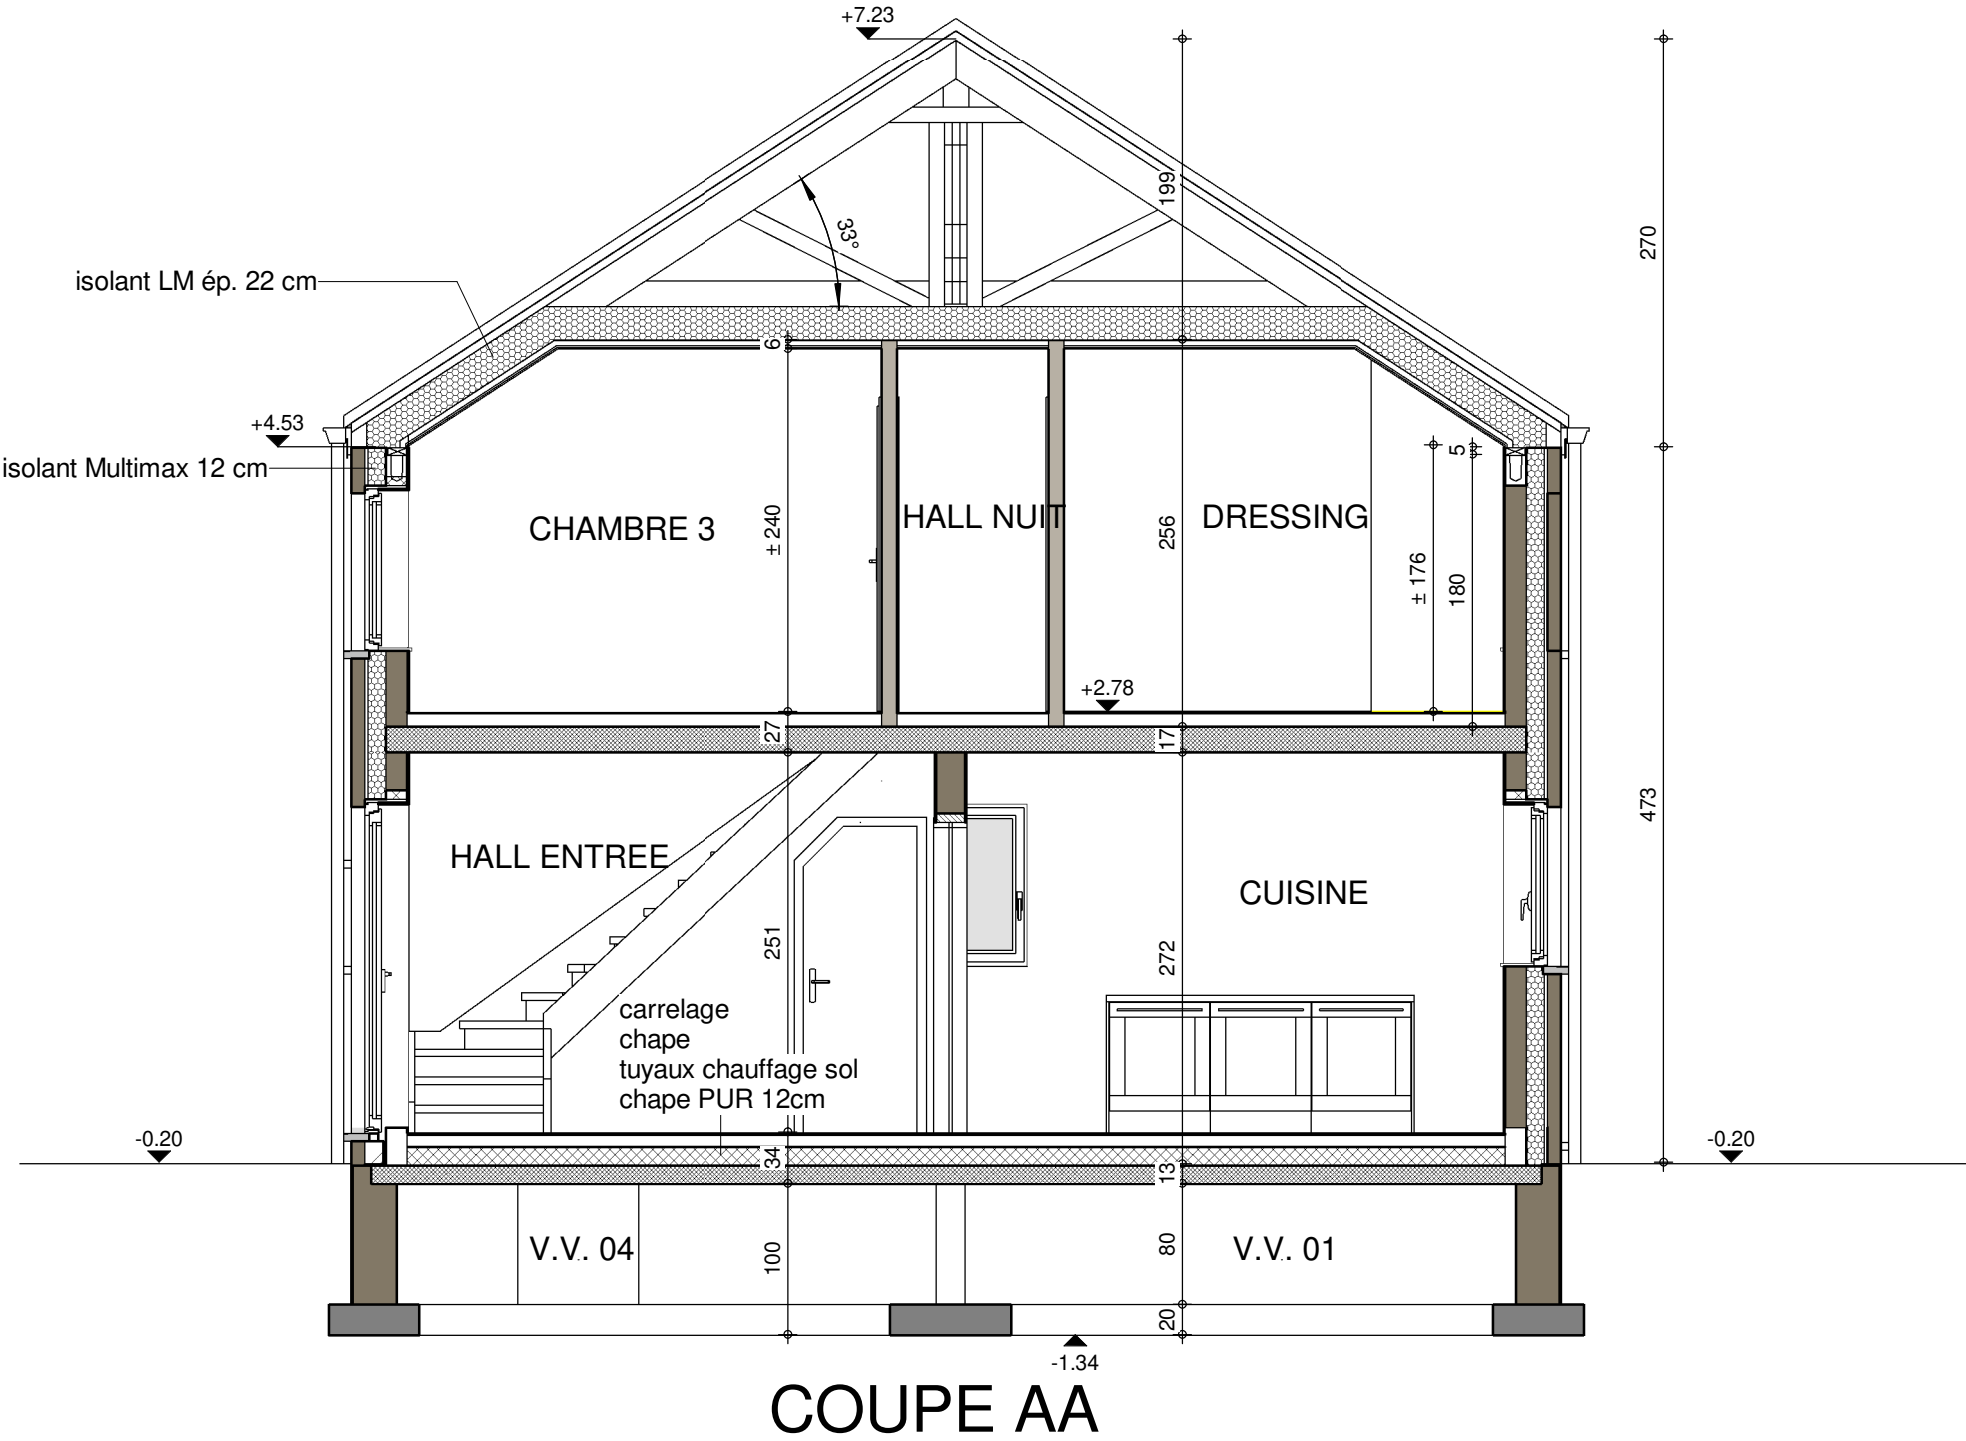

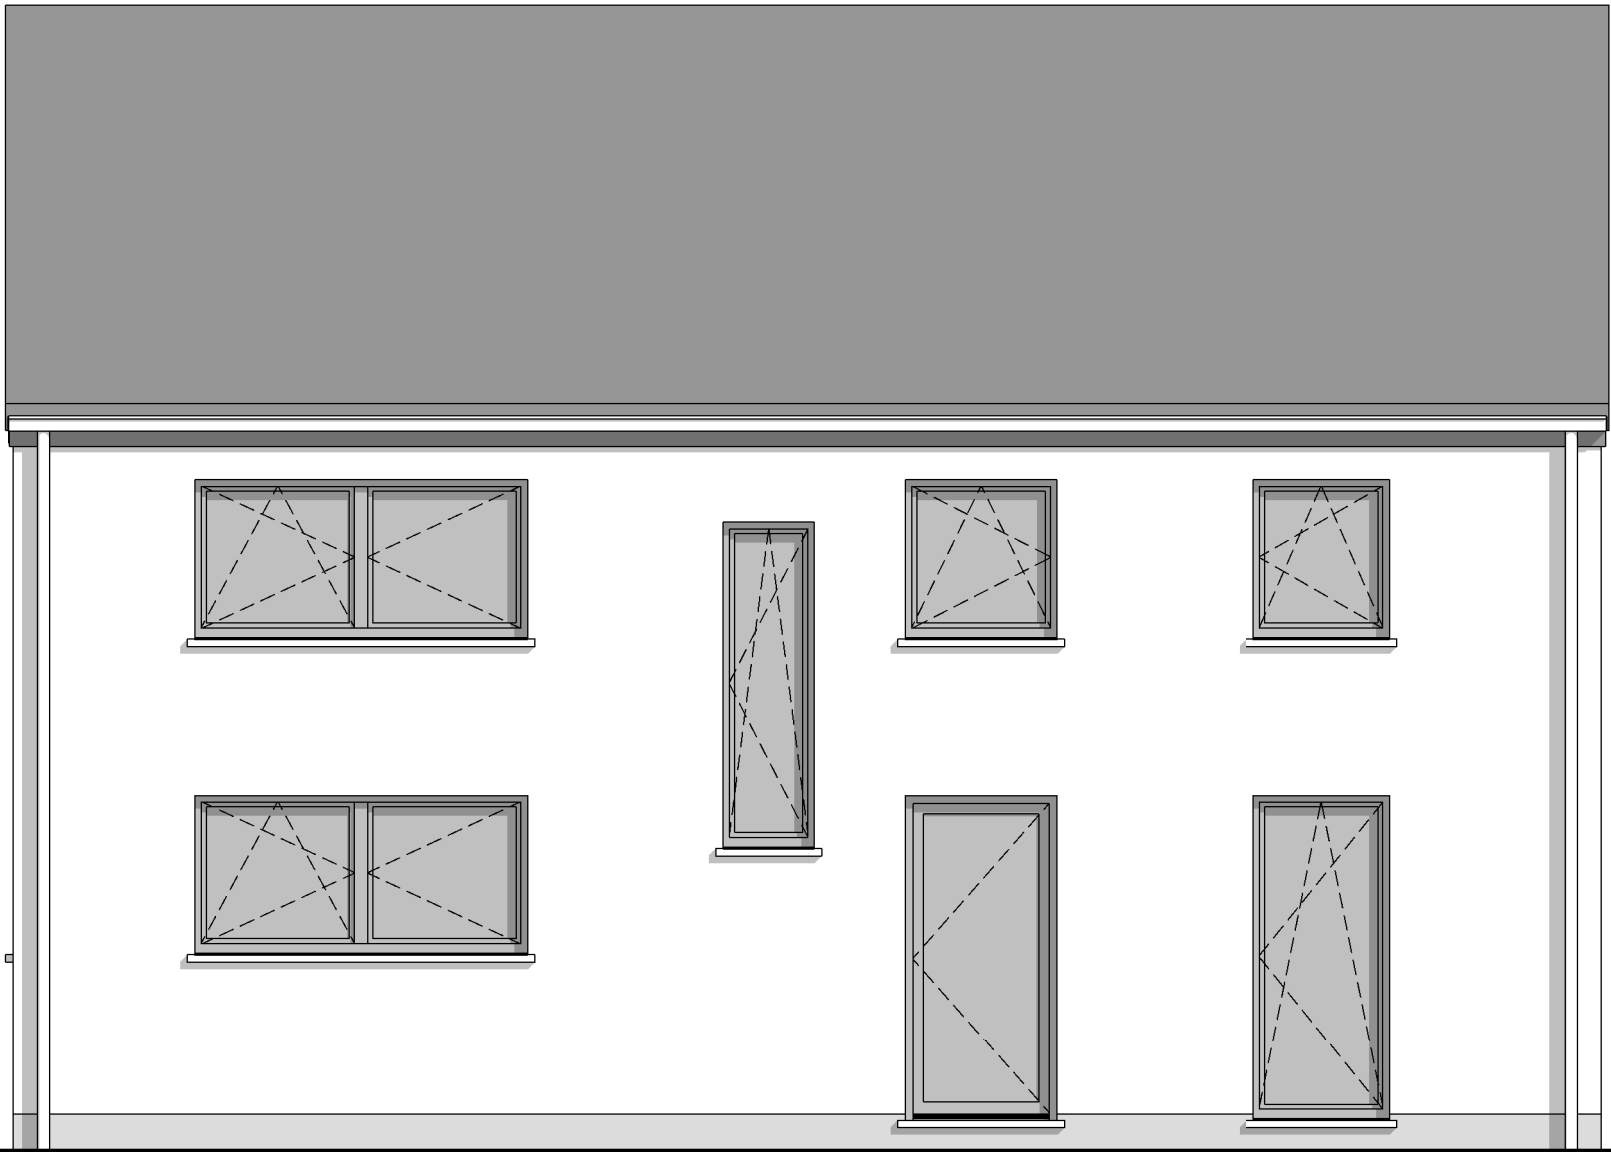


FACADE AVANT



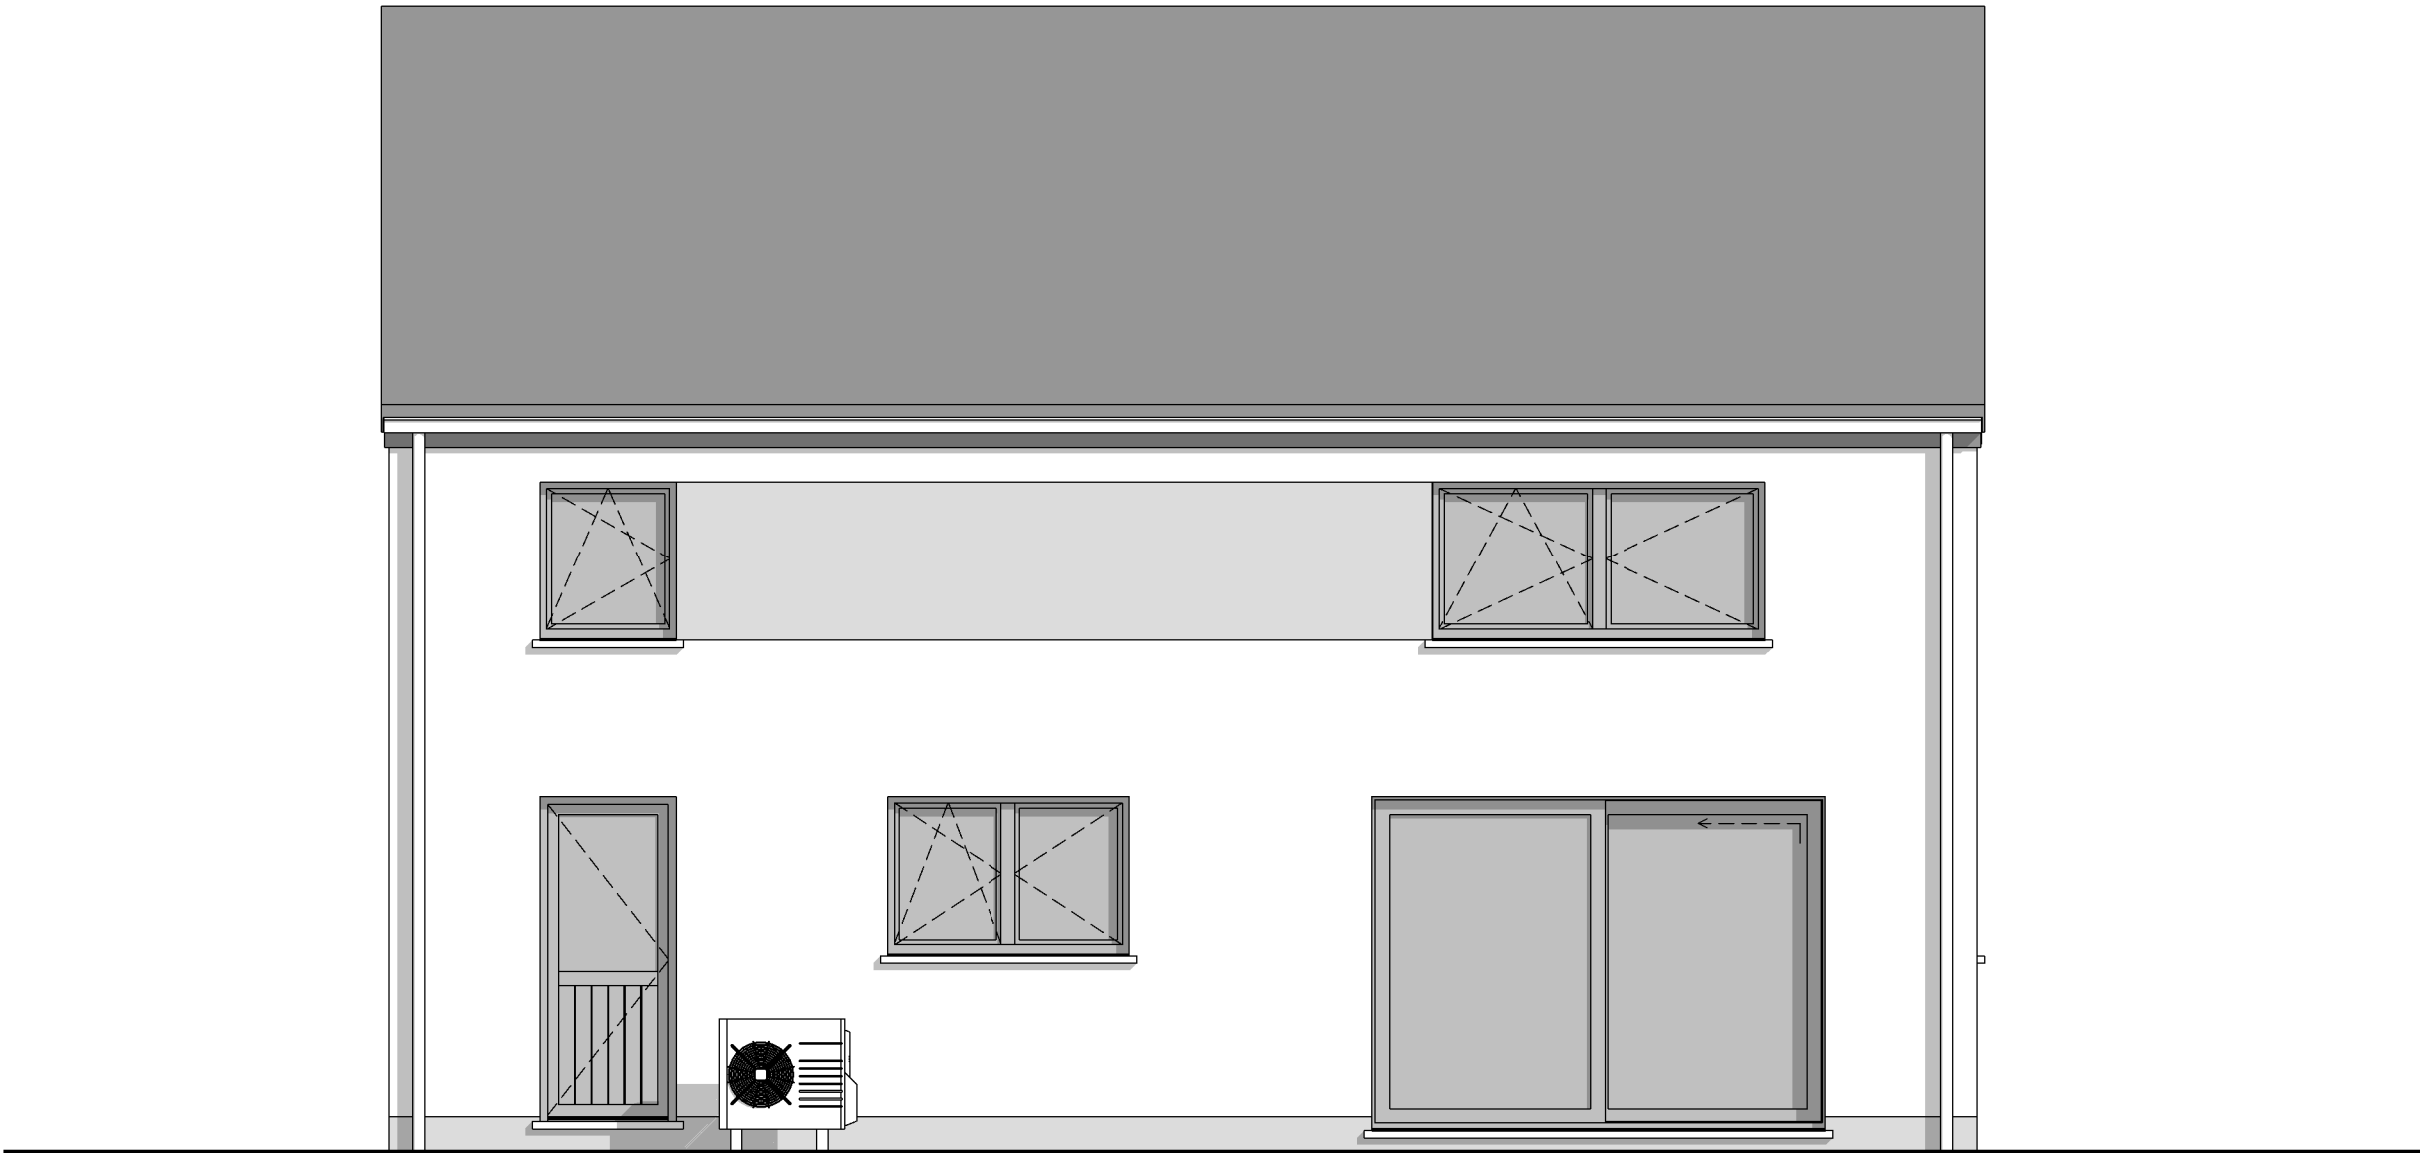


FACADE ARRIERE

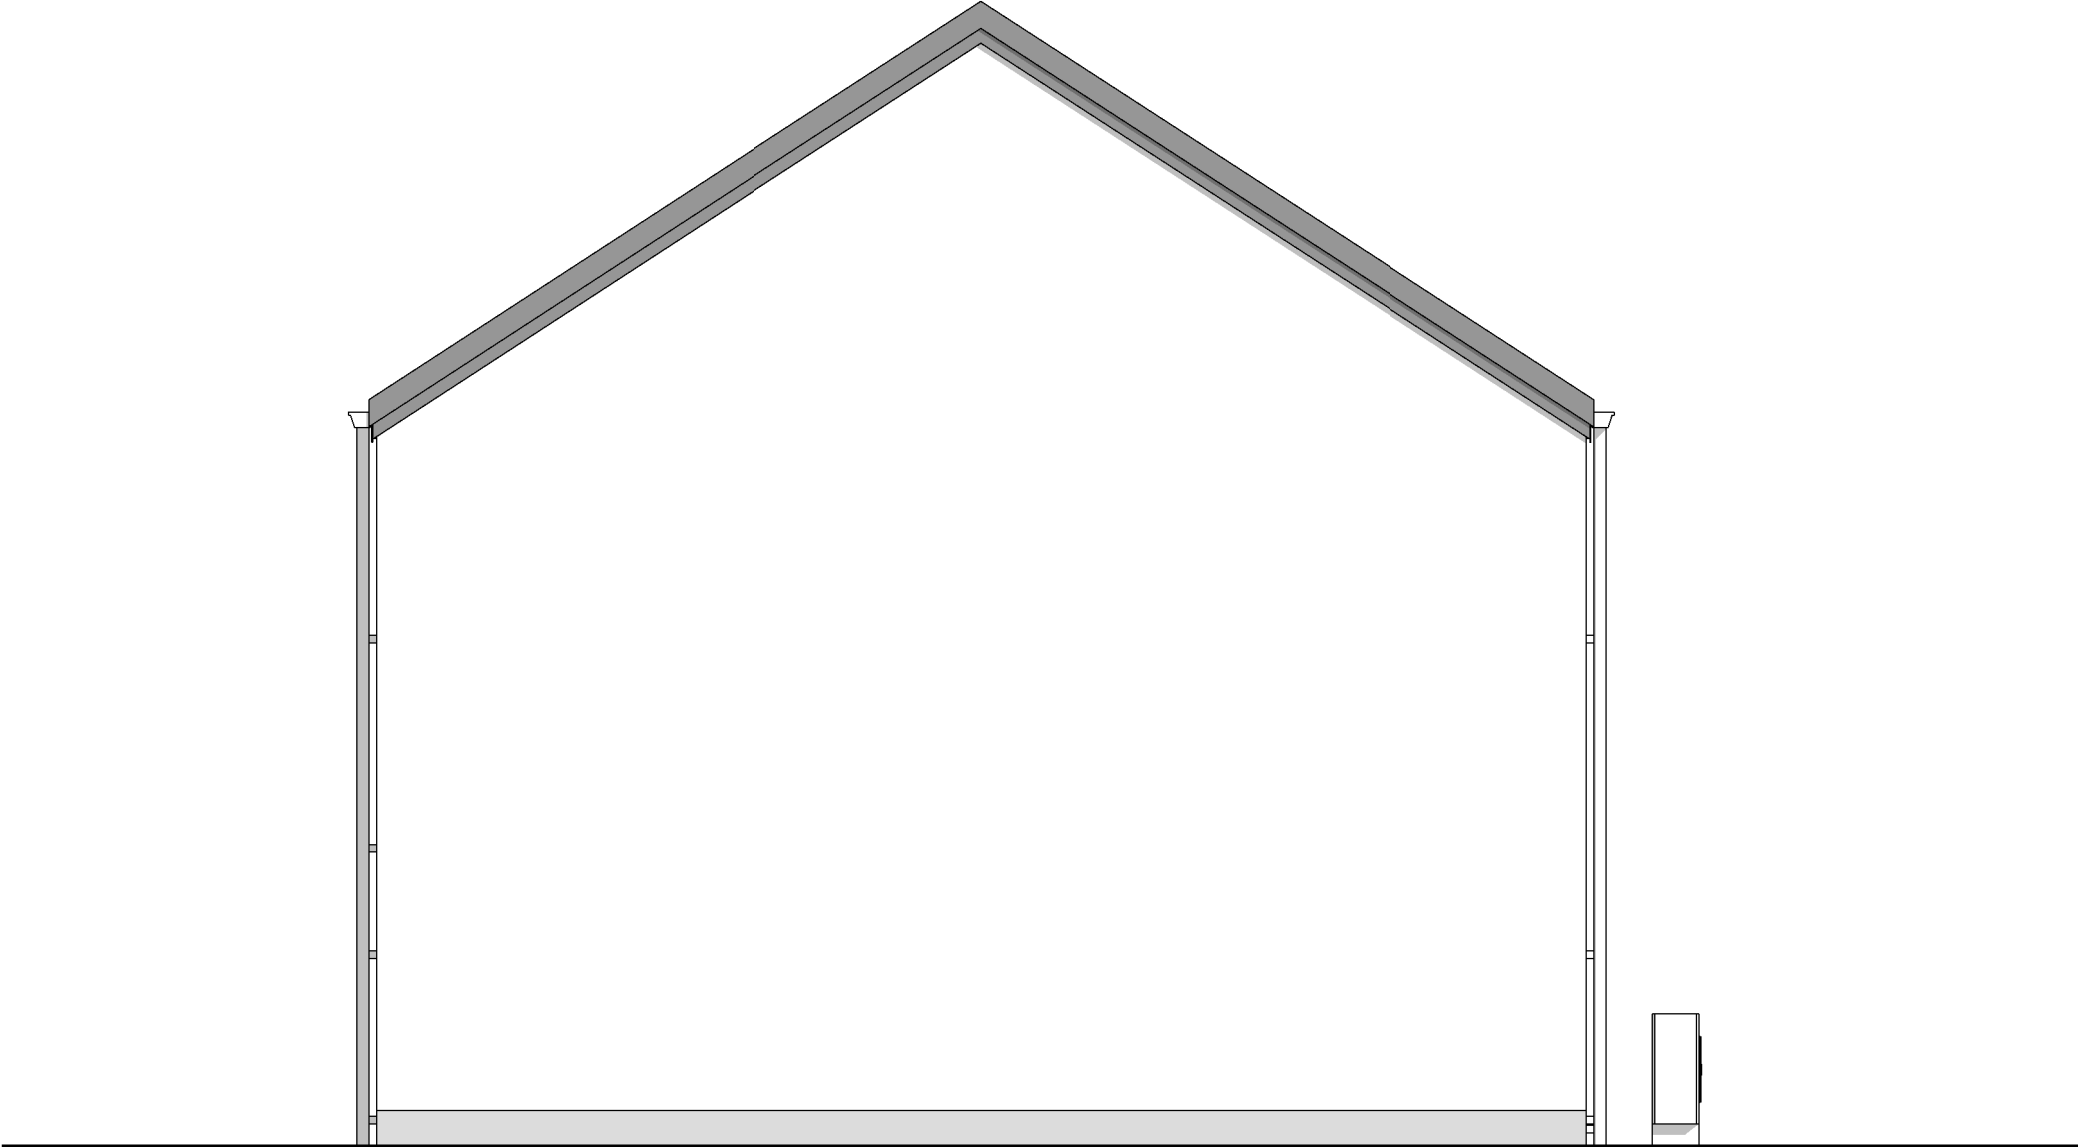

PIGNON DROIT



AP-220093-01 - GASPART/LES-GOJ			
Date :	20/07/2022	Echelle :	1/50

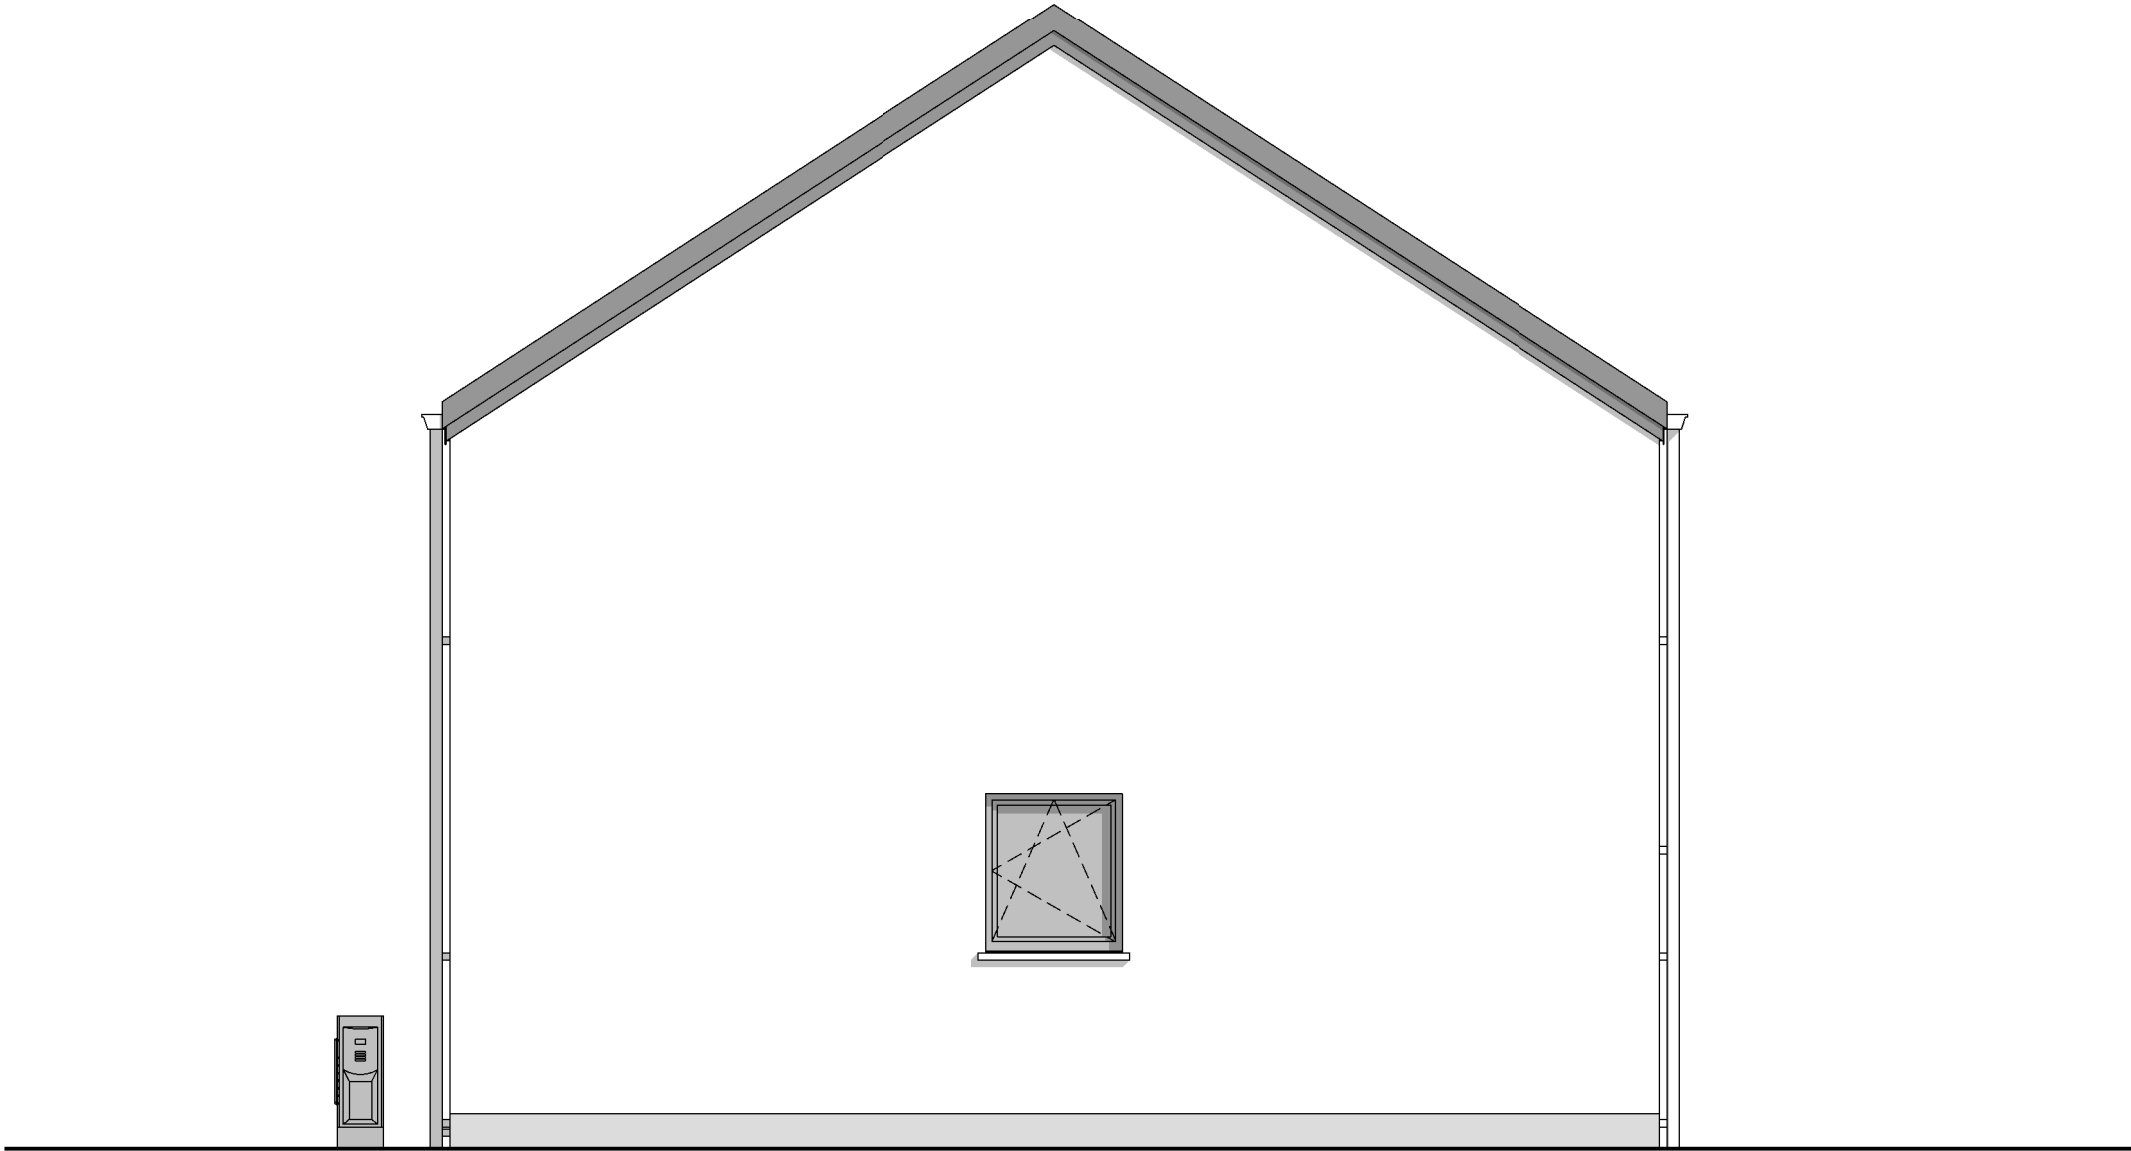

PIGNON GAUCHE



AP-220093-01 - GASPART/LES-GOJ			
Date :	20/07/2022	Echelle :	1/50

Le présent projet reste la propriété de la S.A. THOMAS & PIRON. Il est protégé par la législation en matière de création et ne peut en aucun cas faire l'objet d'une copie même partielle sans l'autorisation de l'auteur.