





AP-01GENTIKIS 220628/THO/SCLO		
Date :	29/11/2023	Echelle :

Le présent projet reste la propriété de la S.A. THOMAS & PIRON. Il est protégé par la législation en matière de création et ne peut en aucun cas faire l'objet d'une copie même partielle sans l'autorisation de l'auteur.




AP-01GENTIKIS 220628/THO/SCLO		
Date :	29/11/2023	Echelle :

Le présent projet reste la propriété de la S.A. THOMAS & PIRON. Il est protégé par la législation en matière de création et ne peut en aucun cas faire l'objet d'une copie même partielle sans l'autorisation de l'auteur.

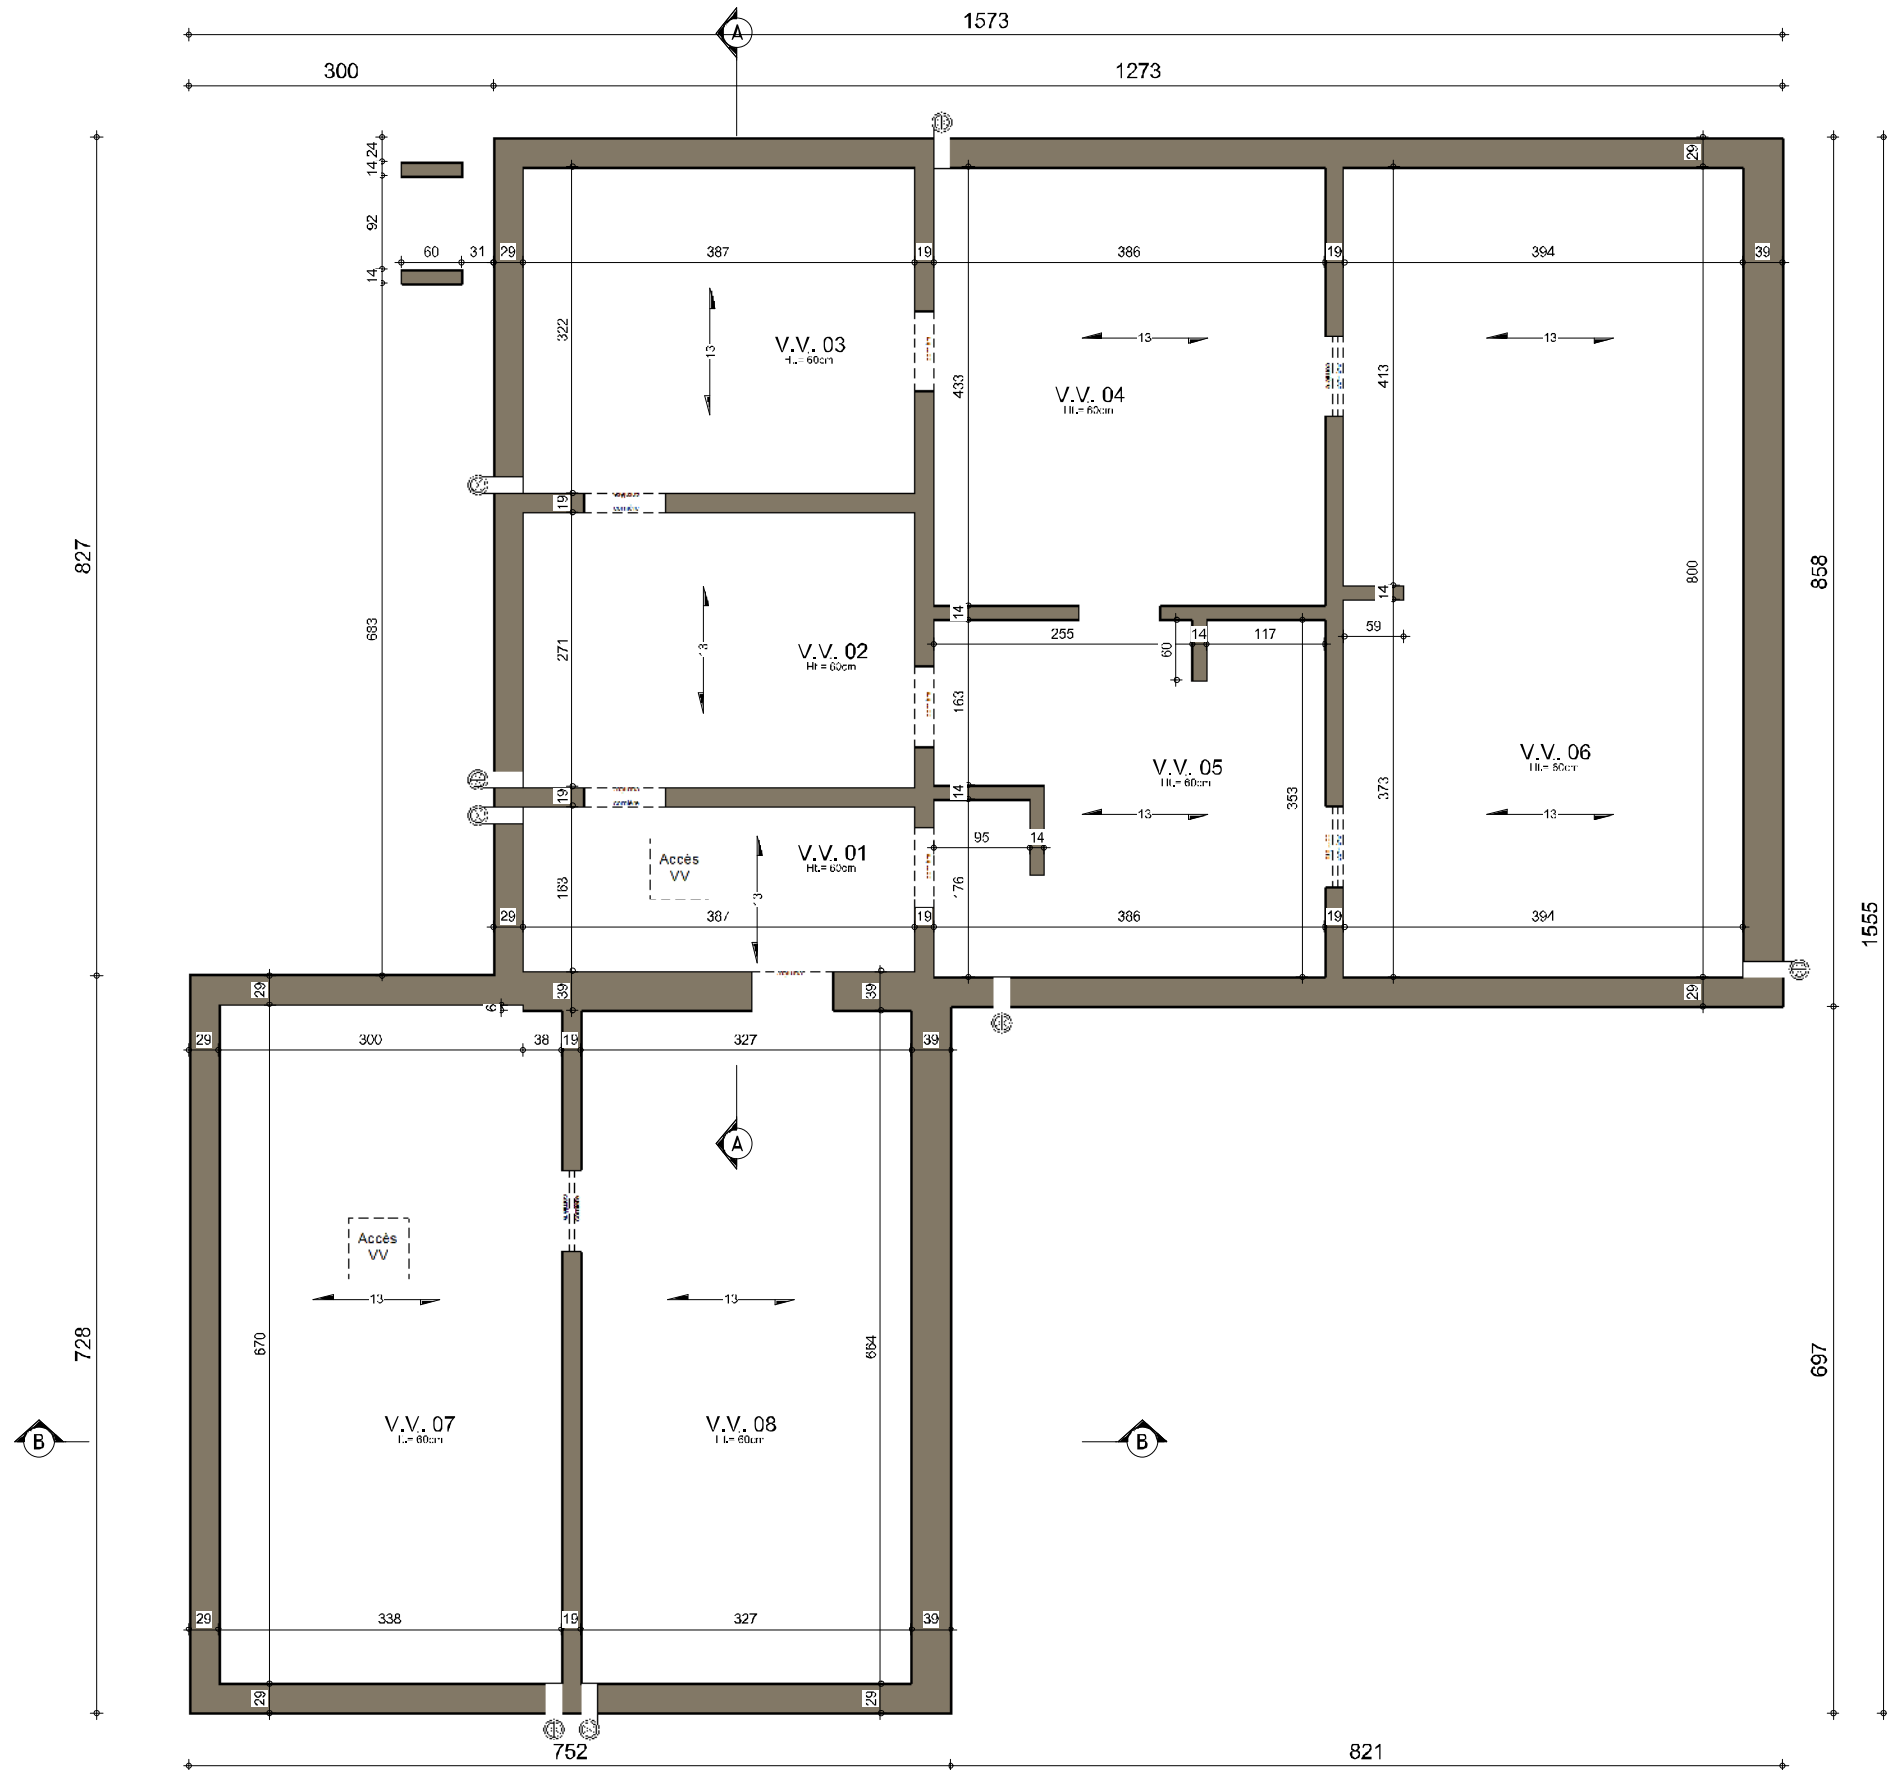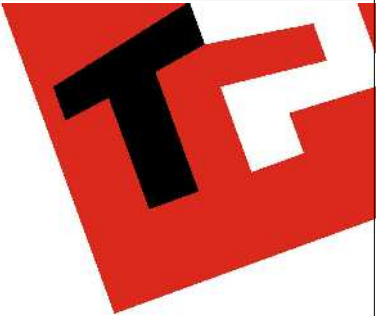



SOUS-SOL

AP-01GENTIKIS 220628/THO/SCLO			
Date :	29/11/2023	Echelle :	1/75

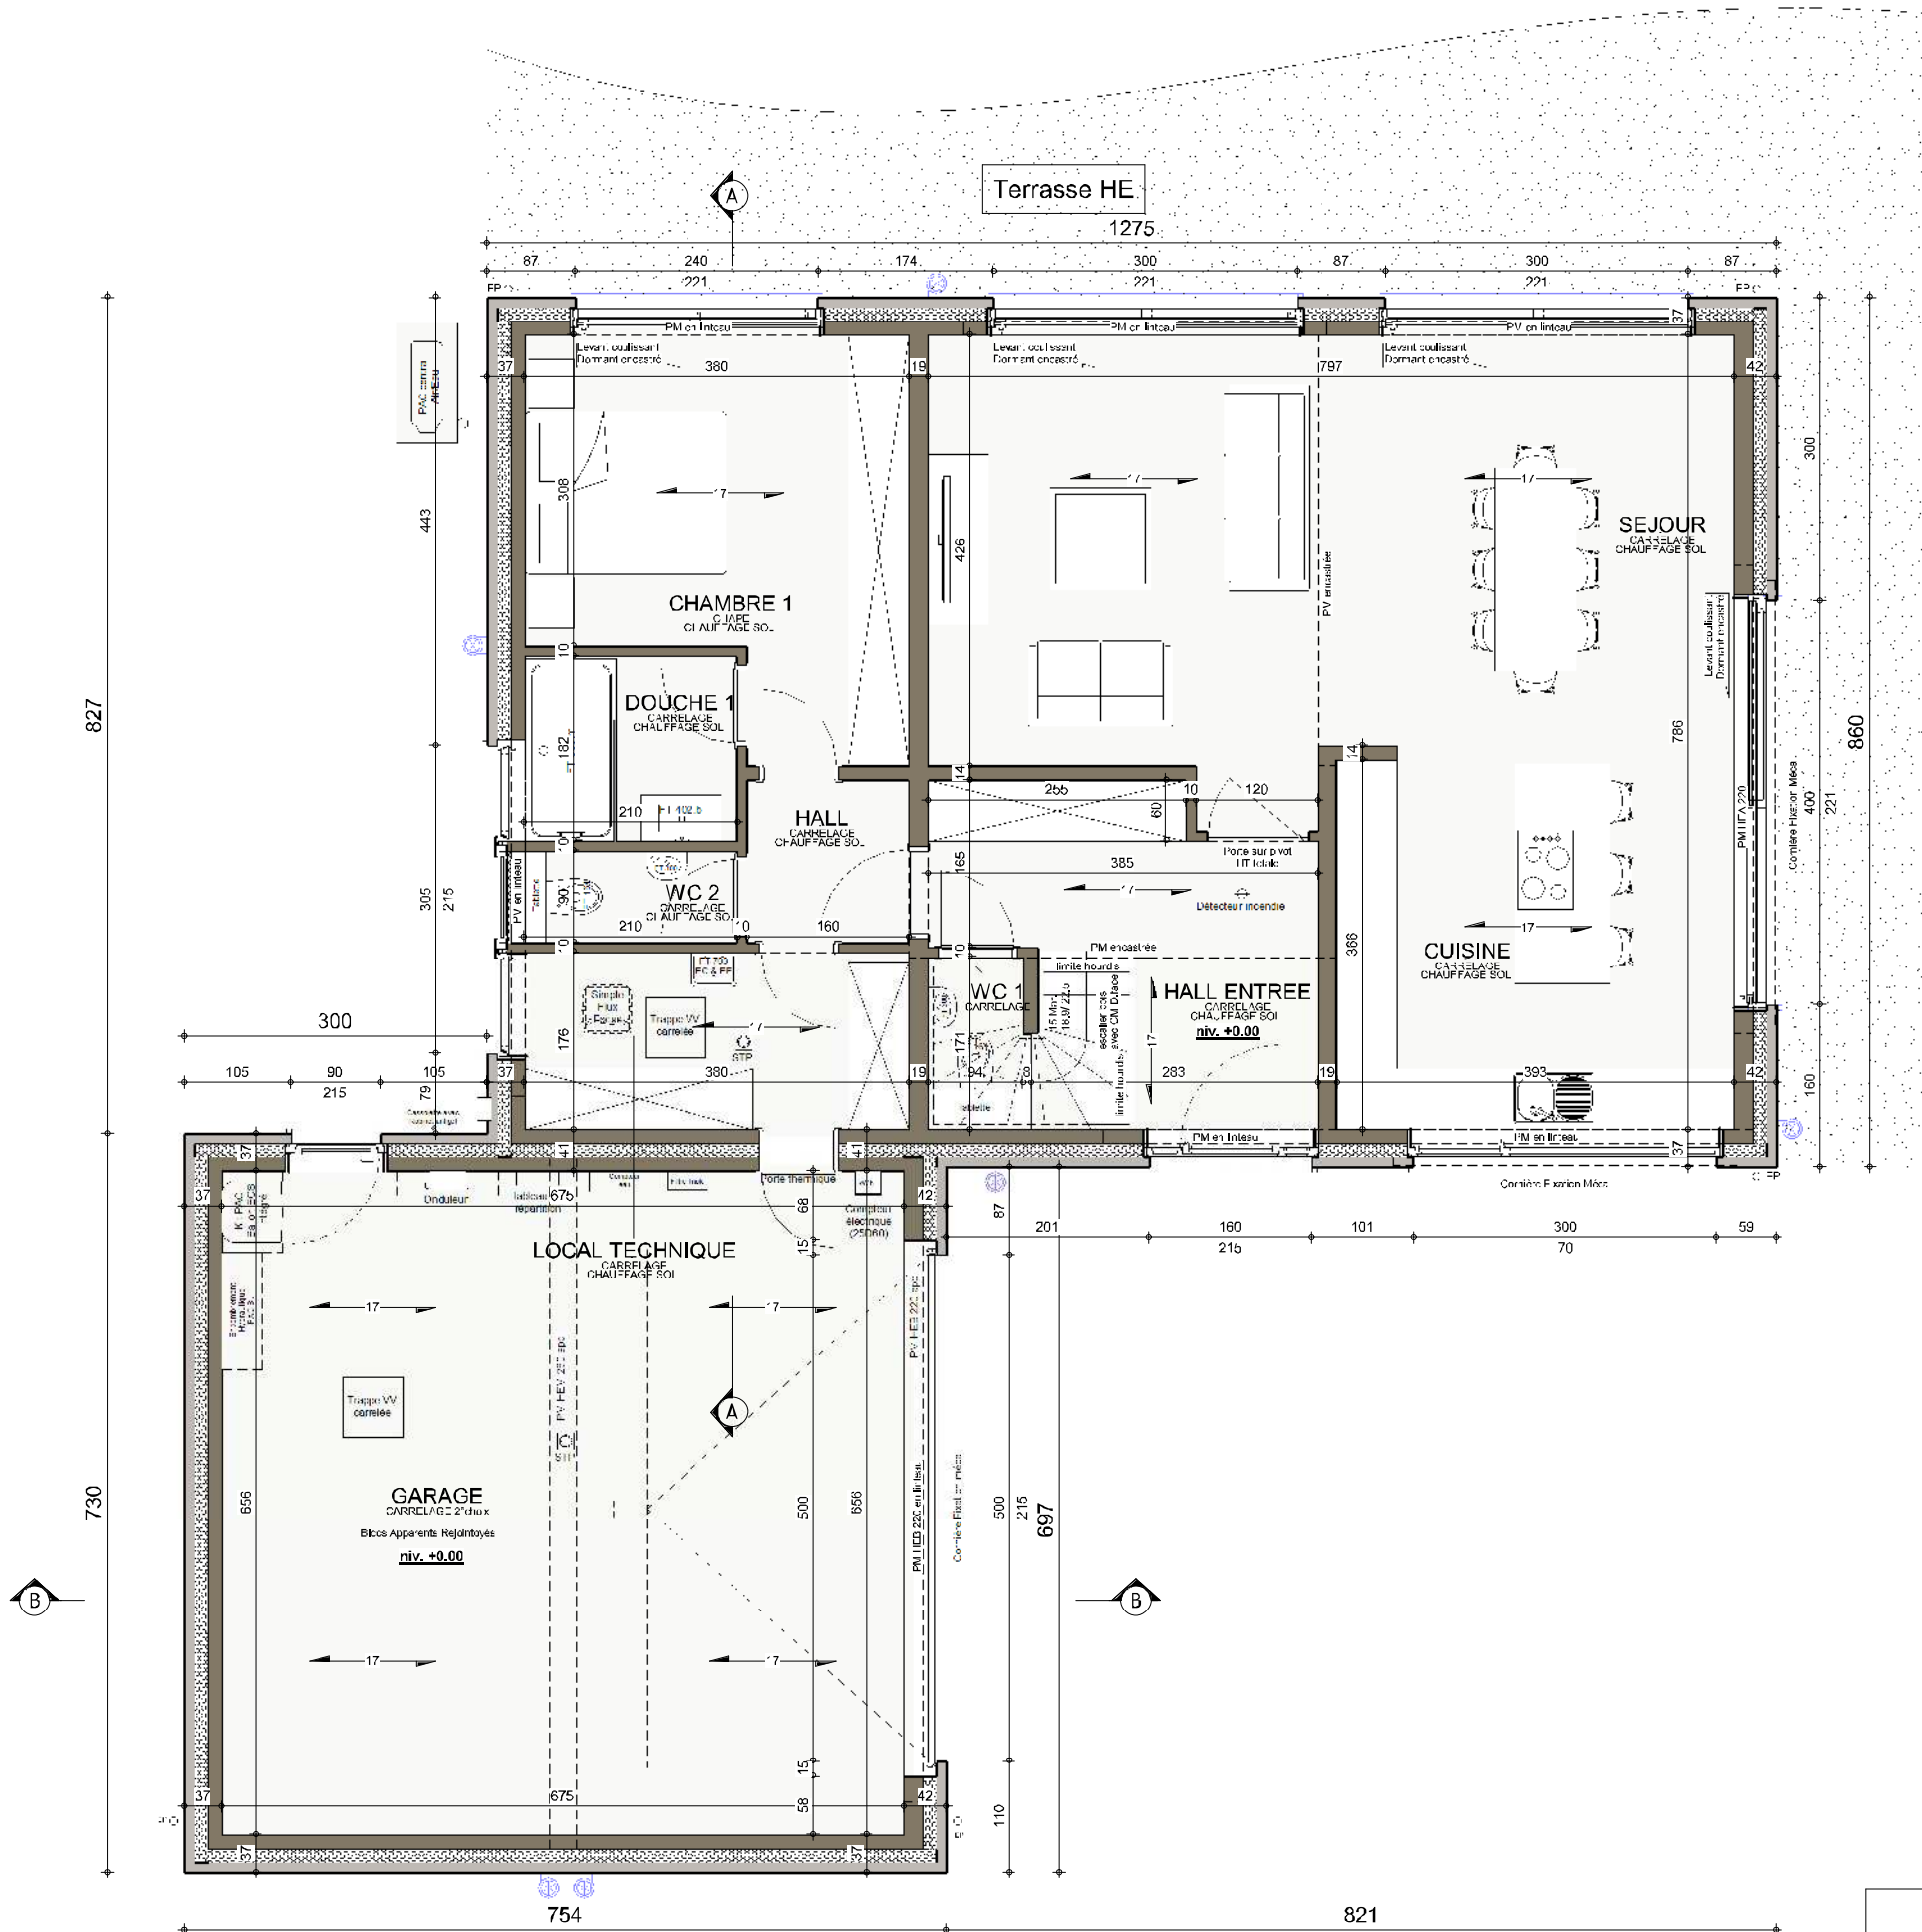


REZ-DE-CHAUSSEE

AP-01GENTIKIS 220628/THO/SCLO			
Date :	29/11/2023	Echelle :	1/75

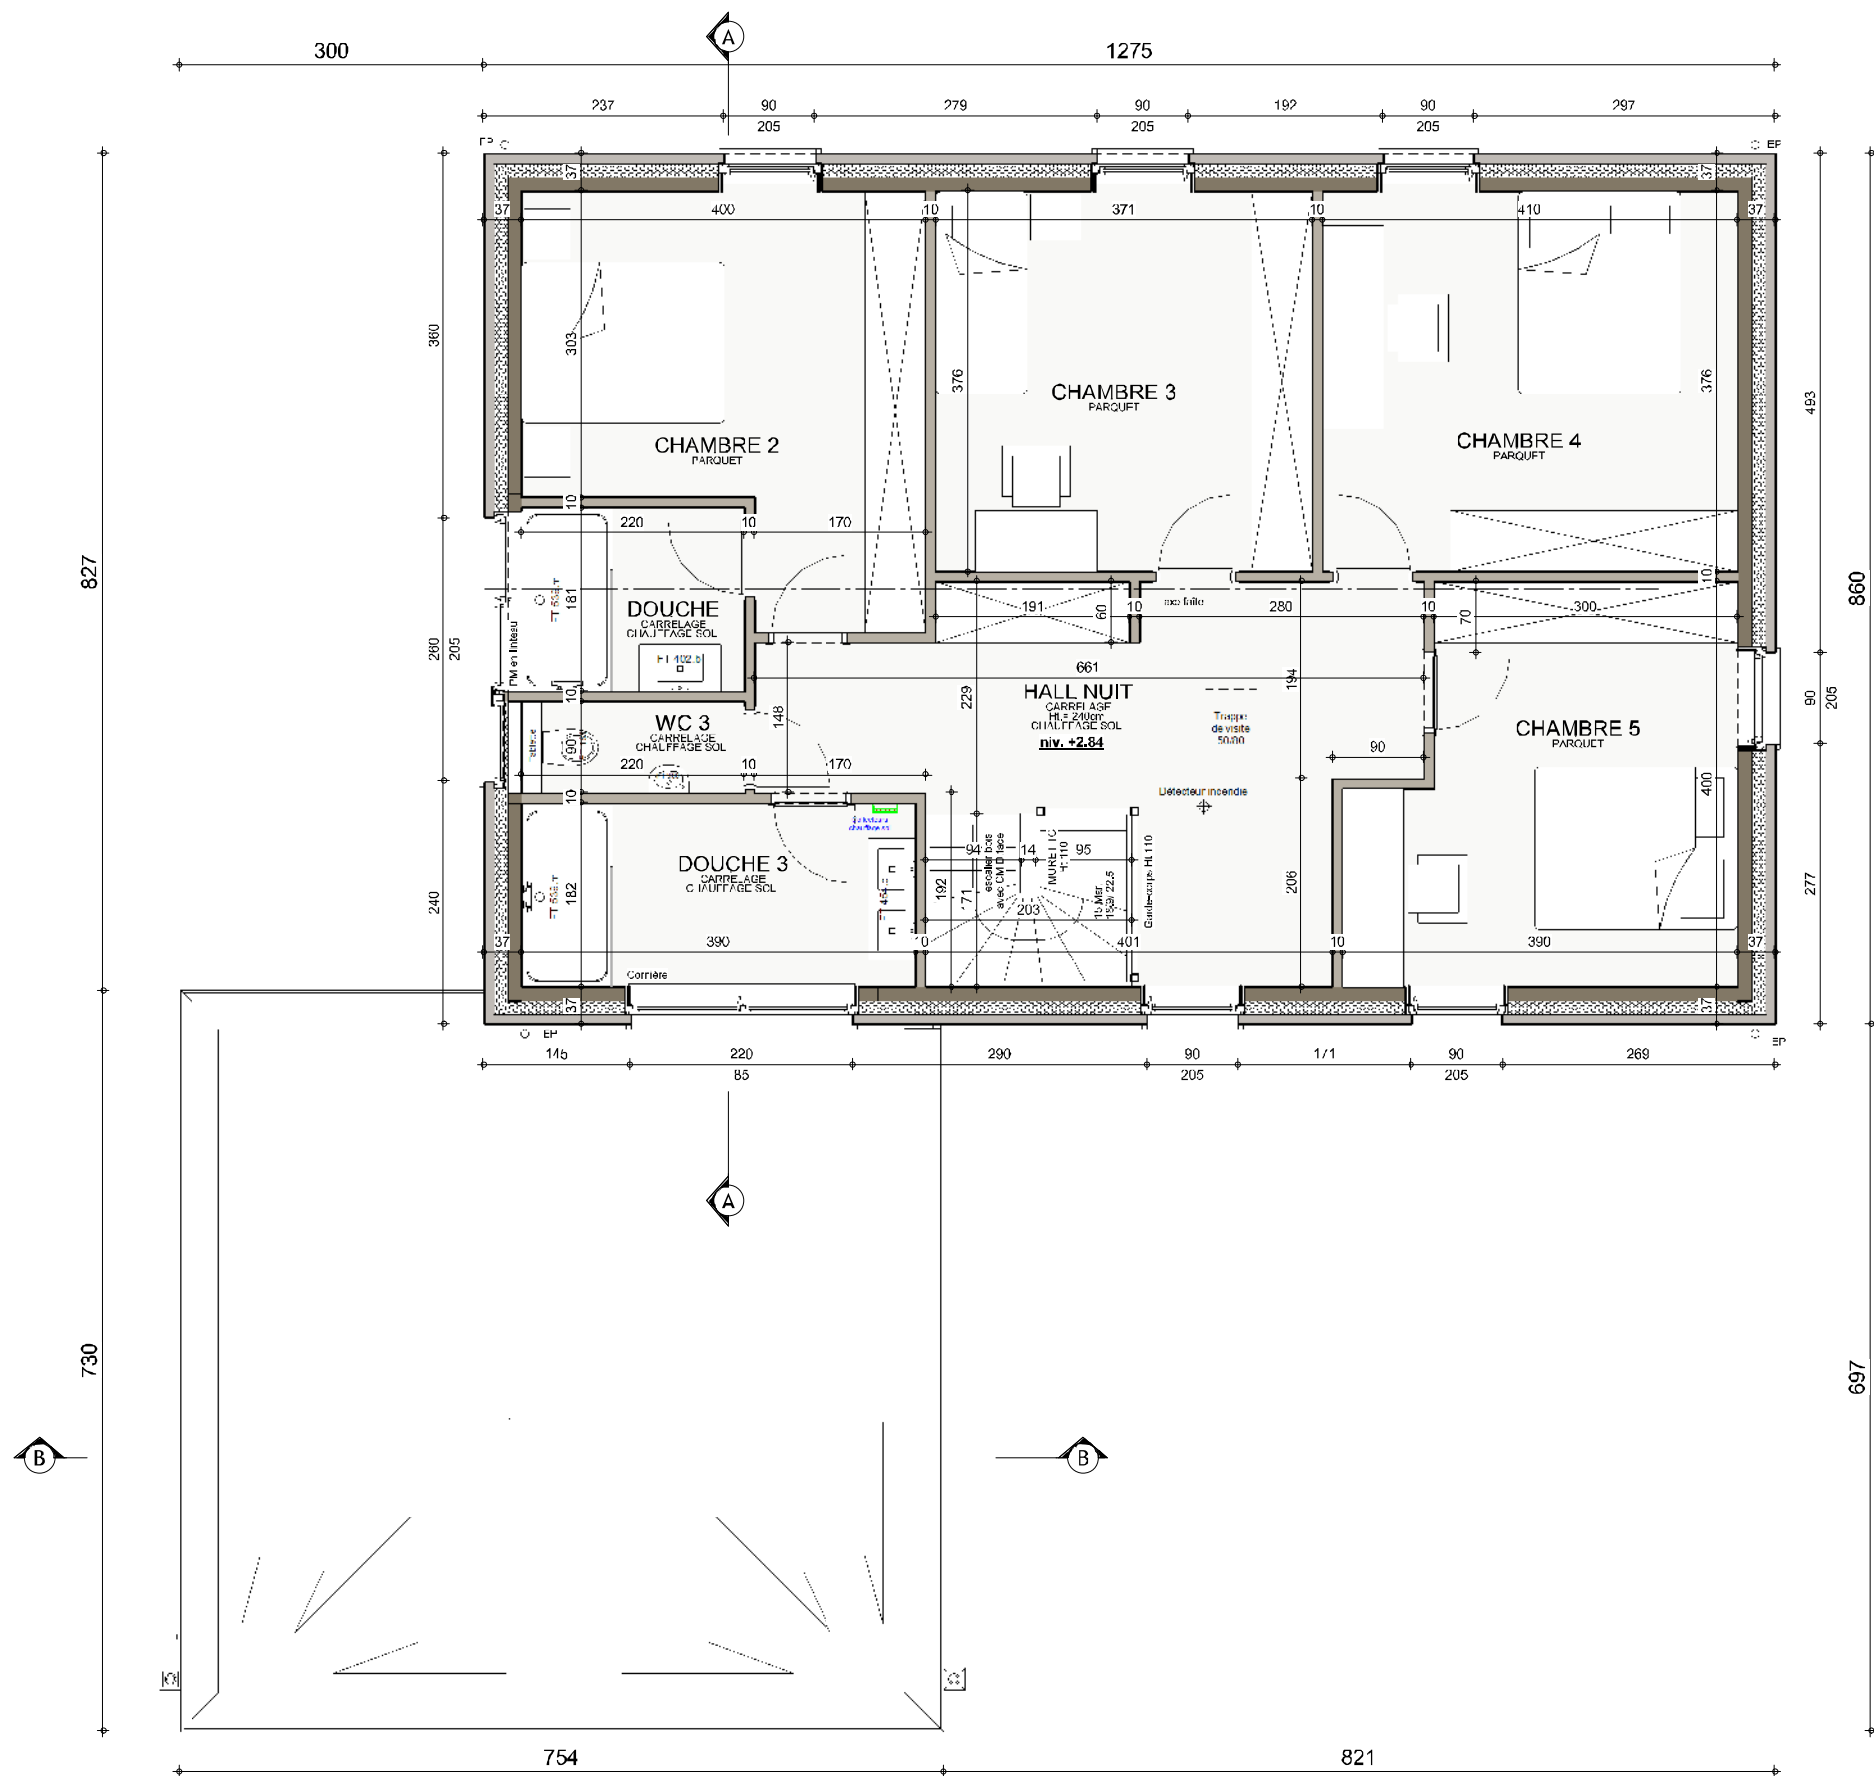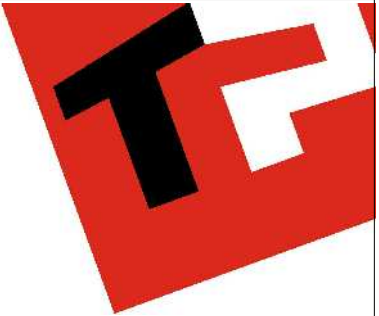

ETAGE

AP-01GENTIKIS 220628/THO/SCLO			
Date :	29/11/2023	Echelle :	1/75

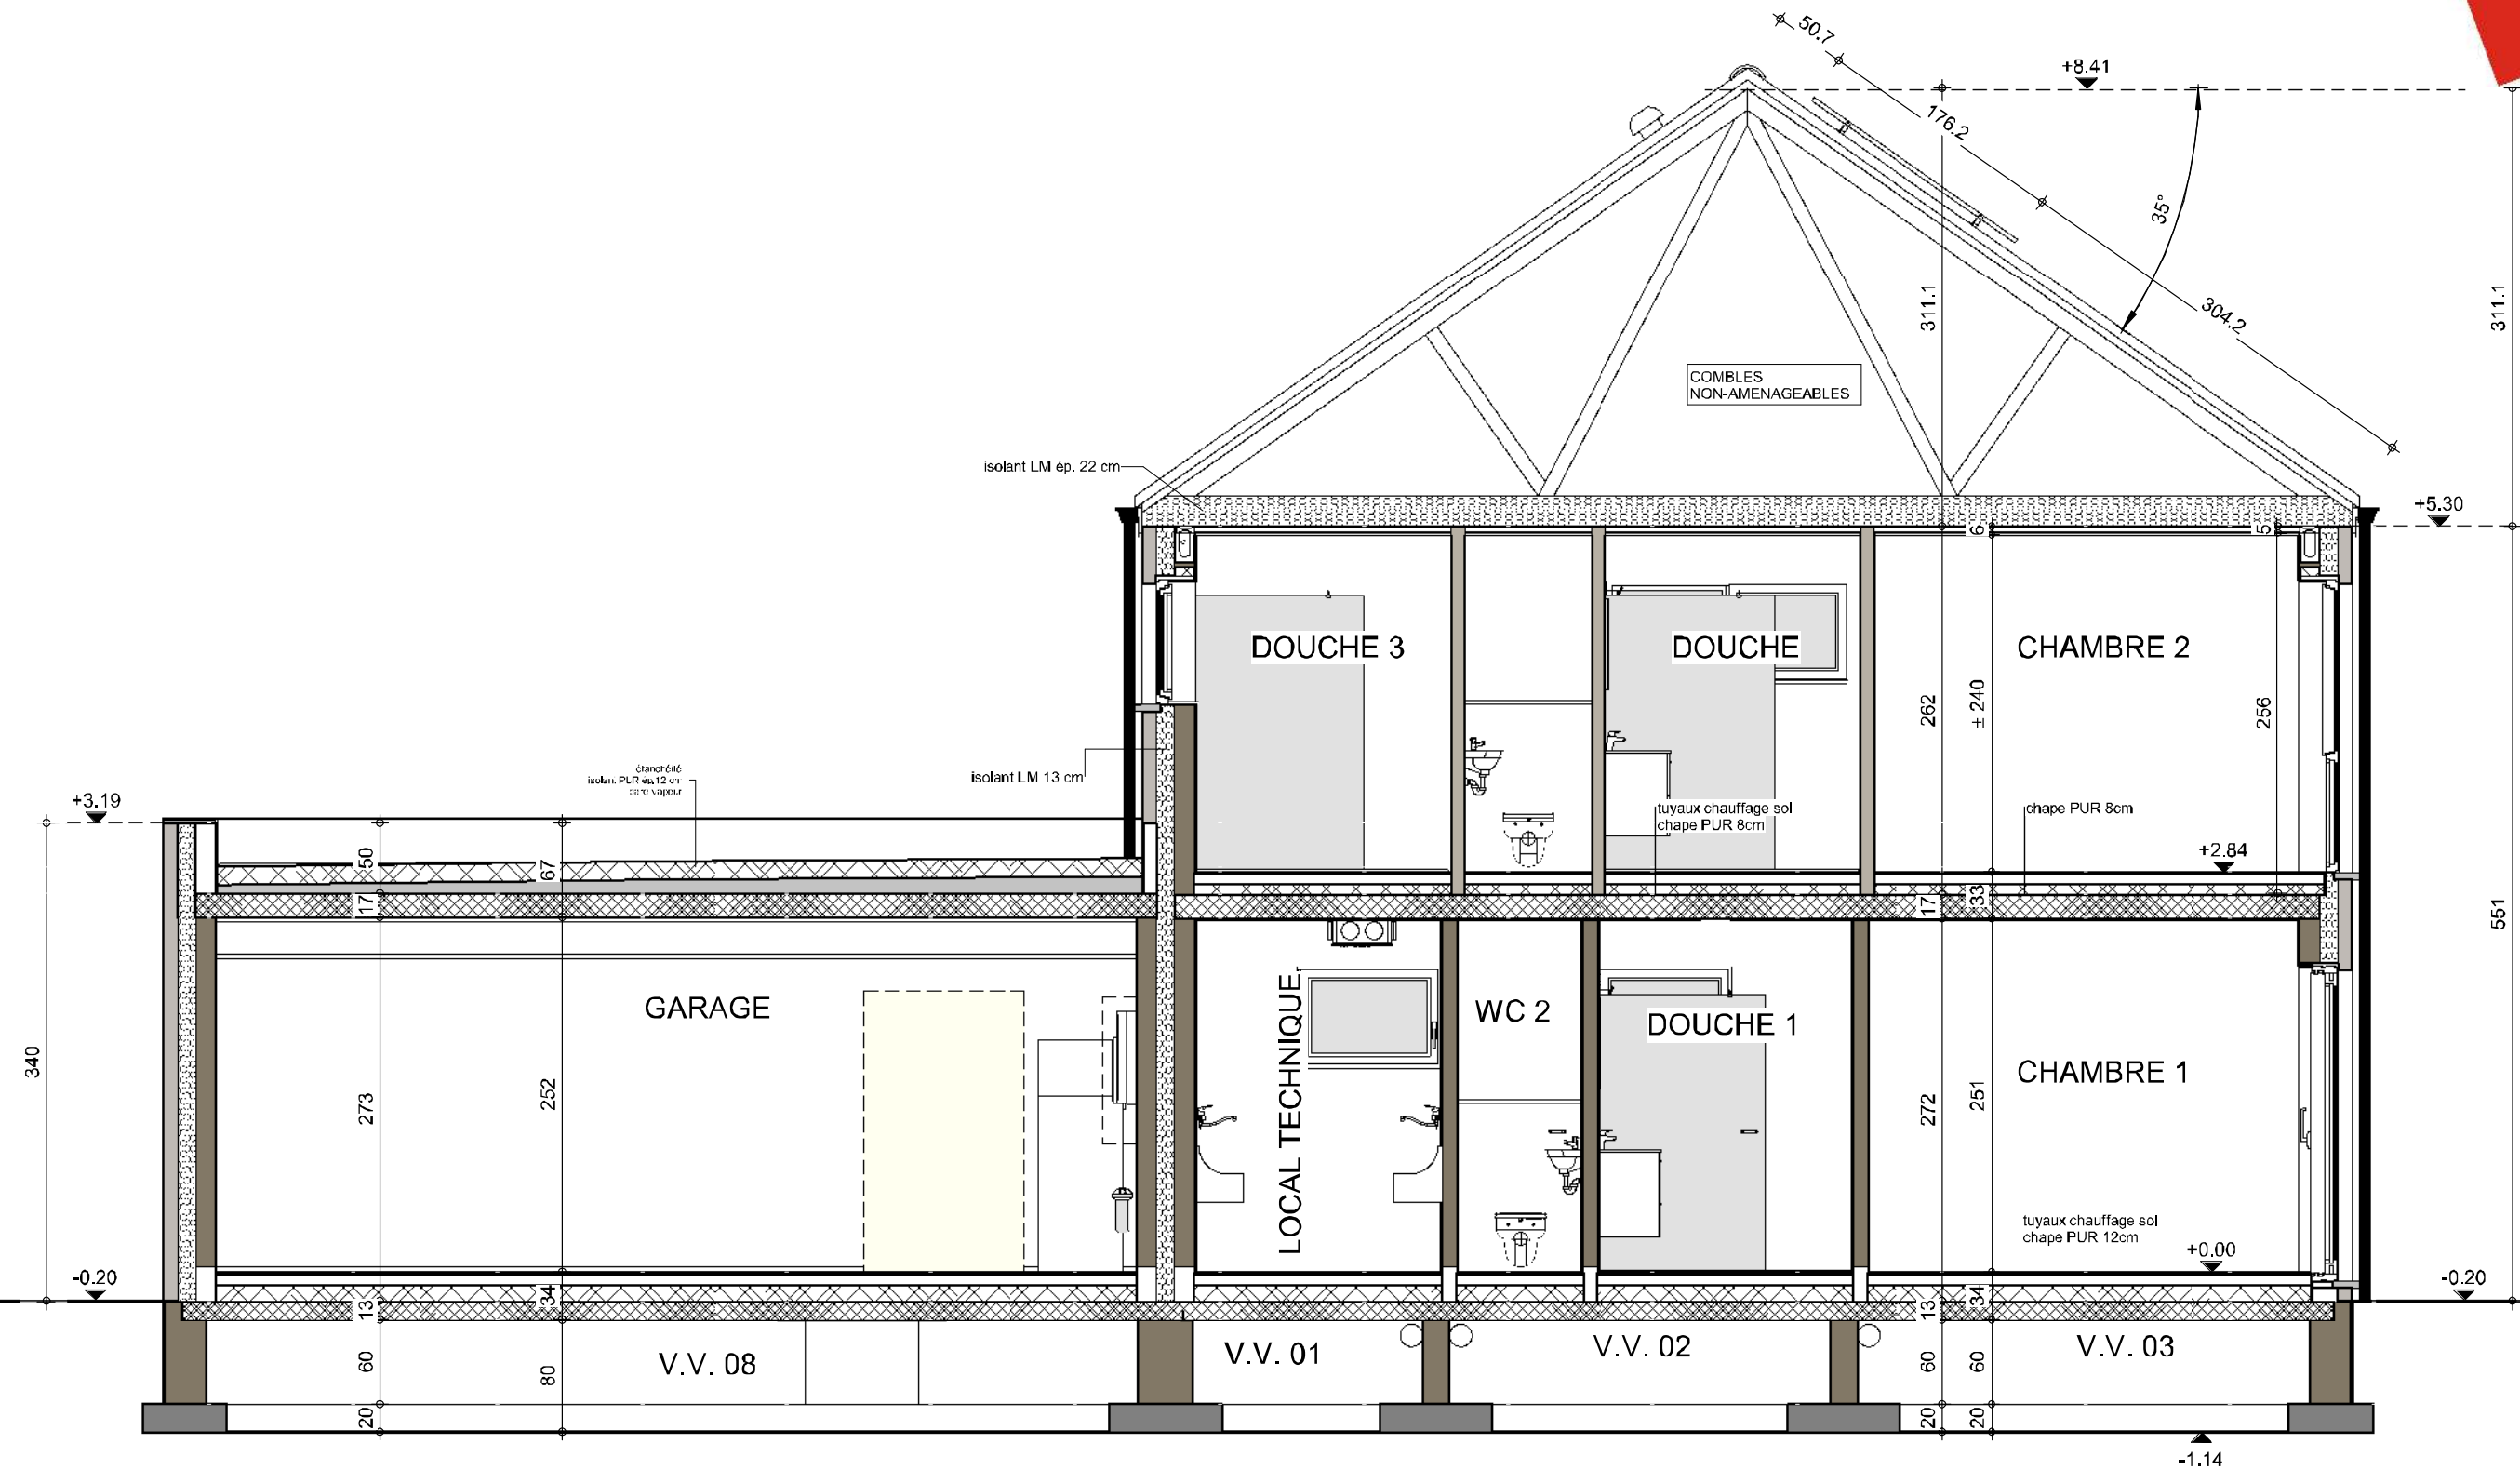


COUPE AA



AP-01GENTIKIS 220628/THO/SCLO			
Date :	29/11/2023	Echelle :	1/50


Le présent projet reste la propriété de la S.A. THOMAS & PIRON. Il est protégé par la législation en matière de création et ne peut en aucun cas faire l'objet d'une copie même partielle sans l'autorisation de l'auteur.

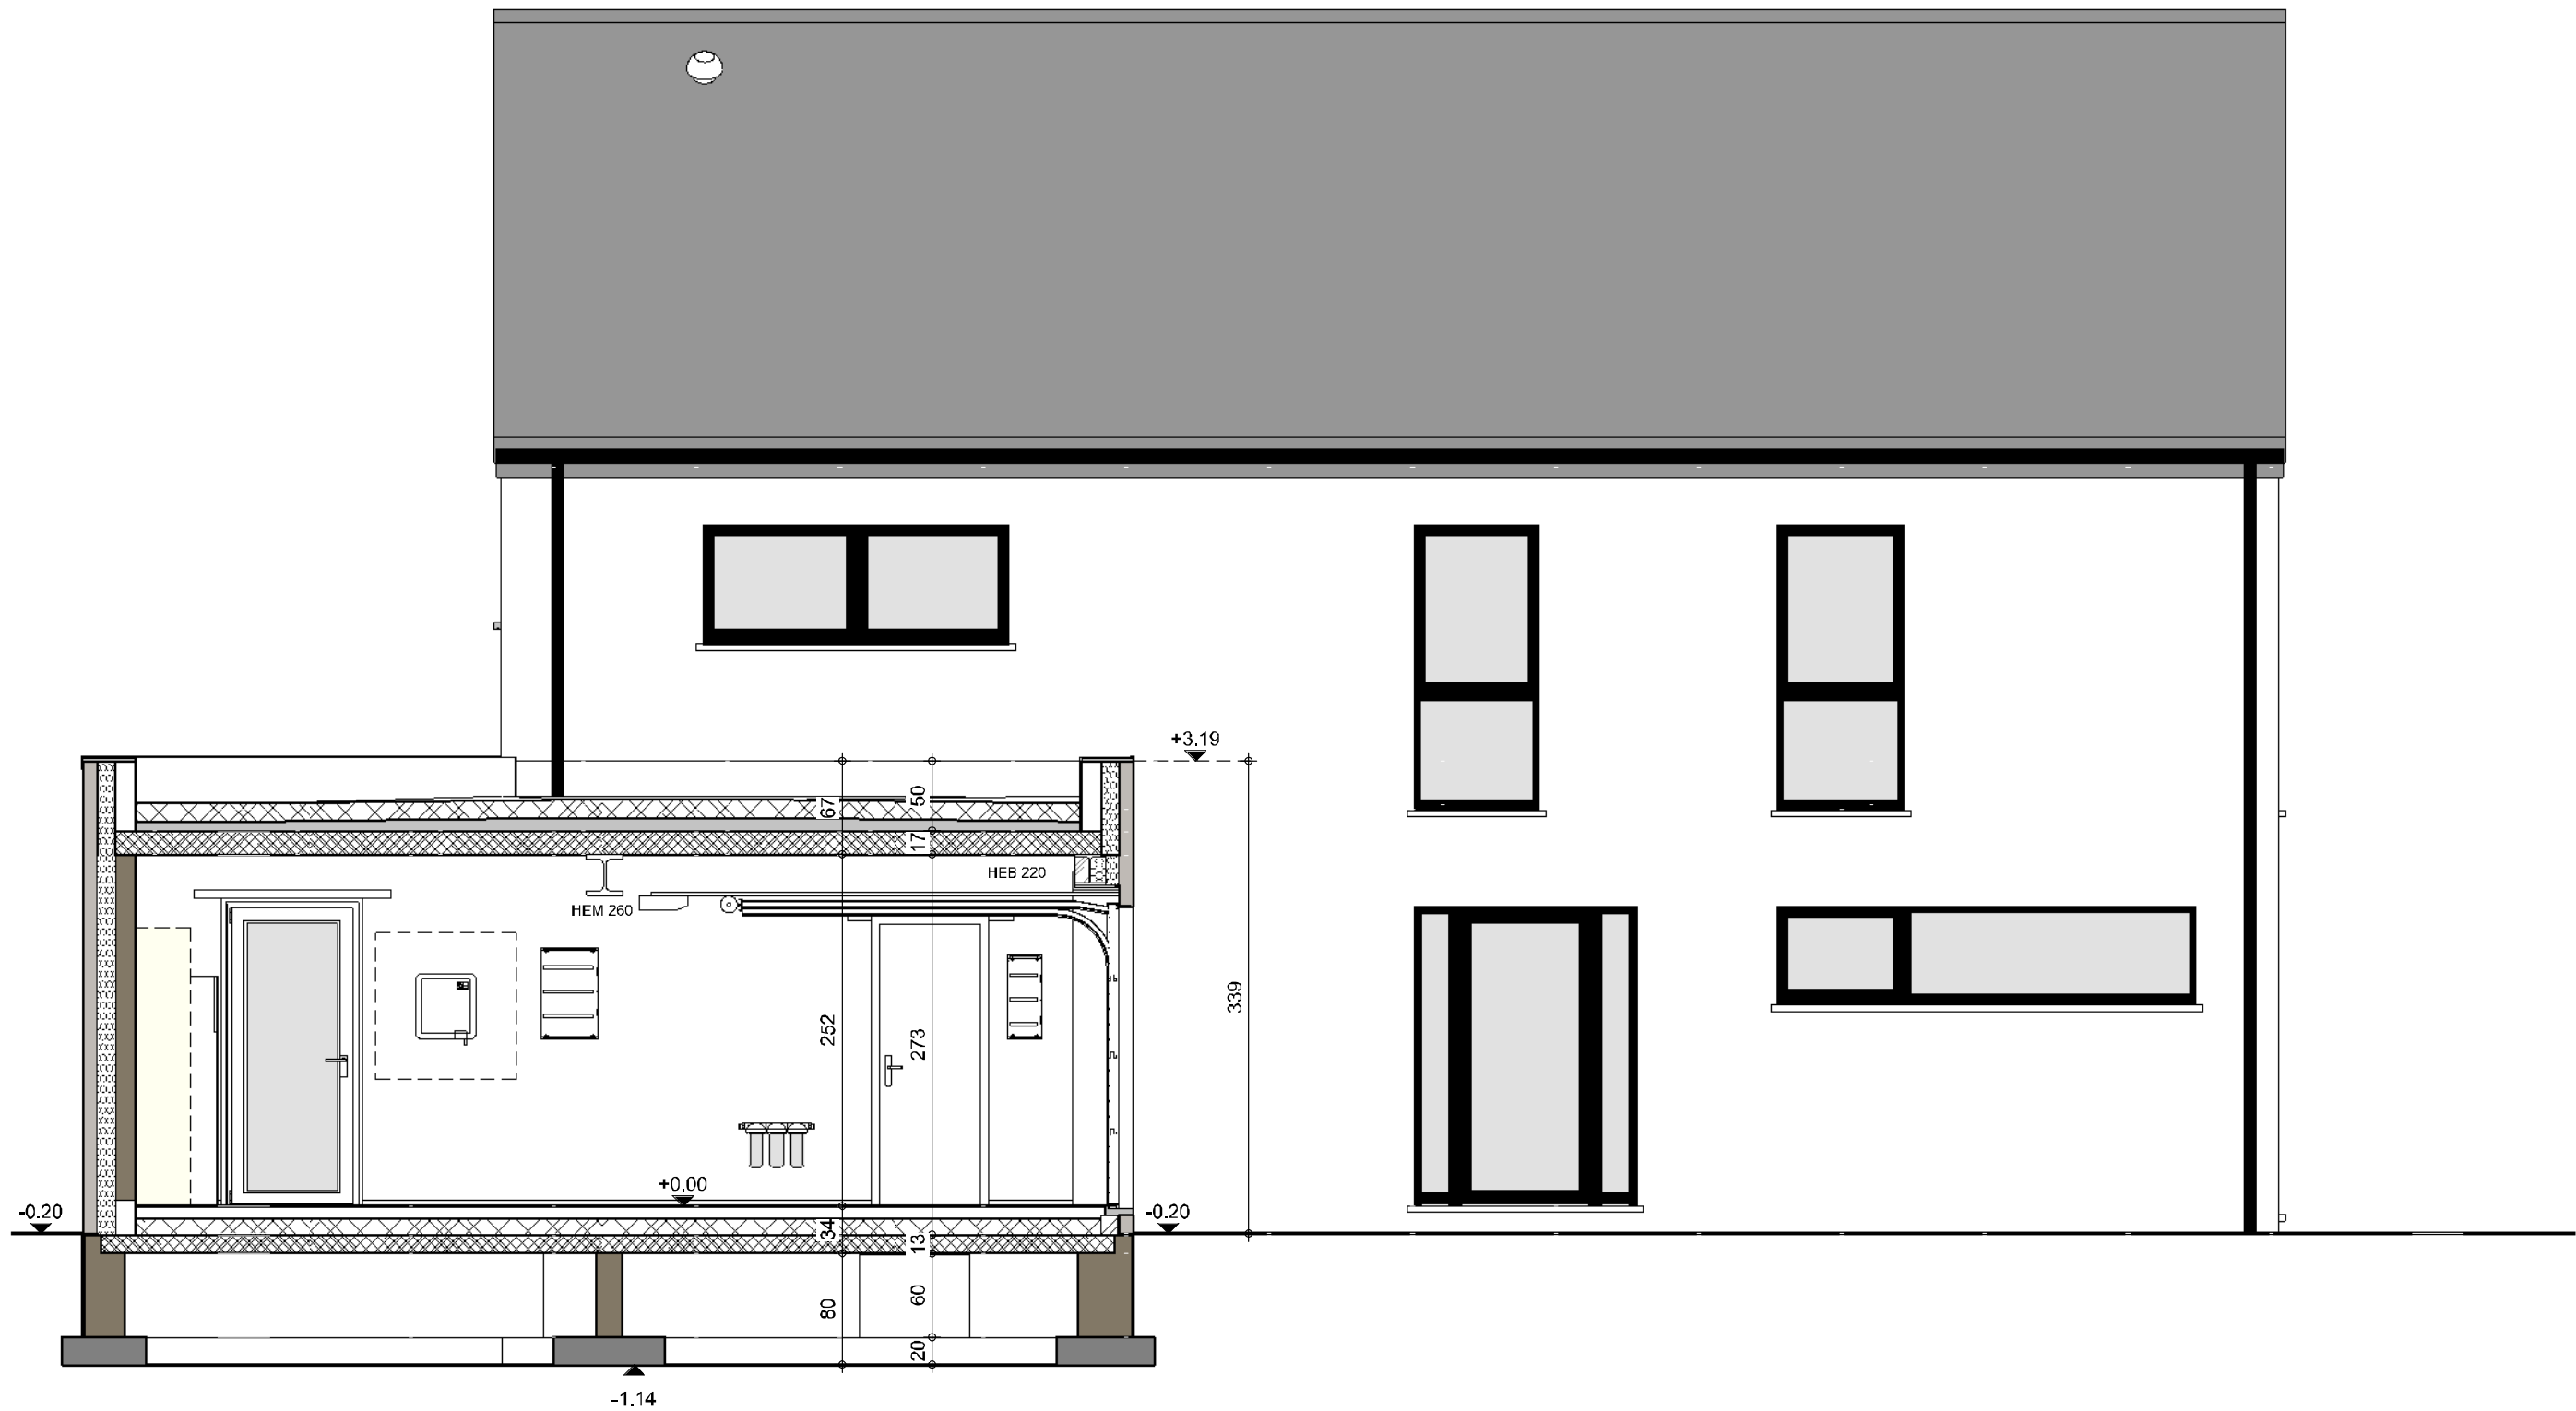

COUPE BB

AP-01GENTIKIS 220628/THO/SCLO		
Date :	29/11/2023	Echelle :


Le présent projet reste la propriété de la S.A. THOMAS & PIRON. Il est protégé par la législation en matière de création et ne peut en aucun cas faire l'objet d'une copie même partielle sans l'autorisation de l'auteur.

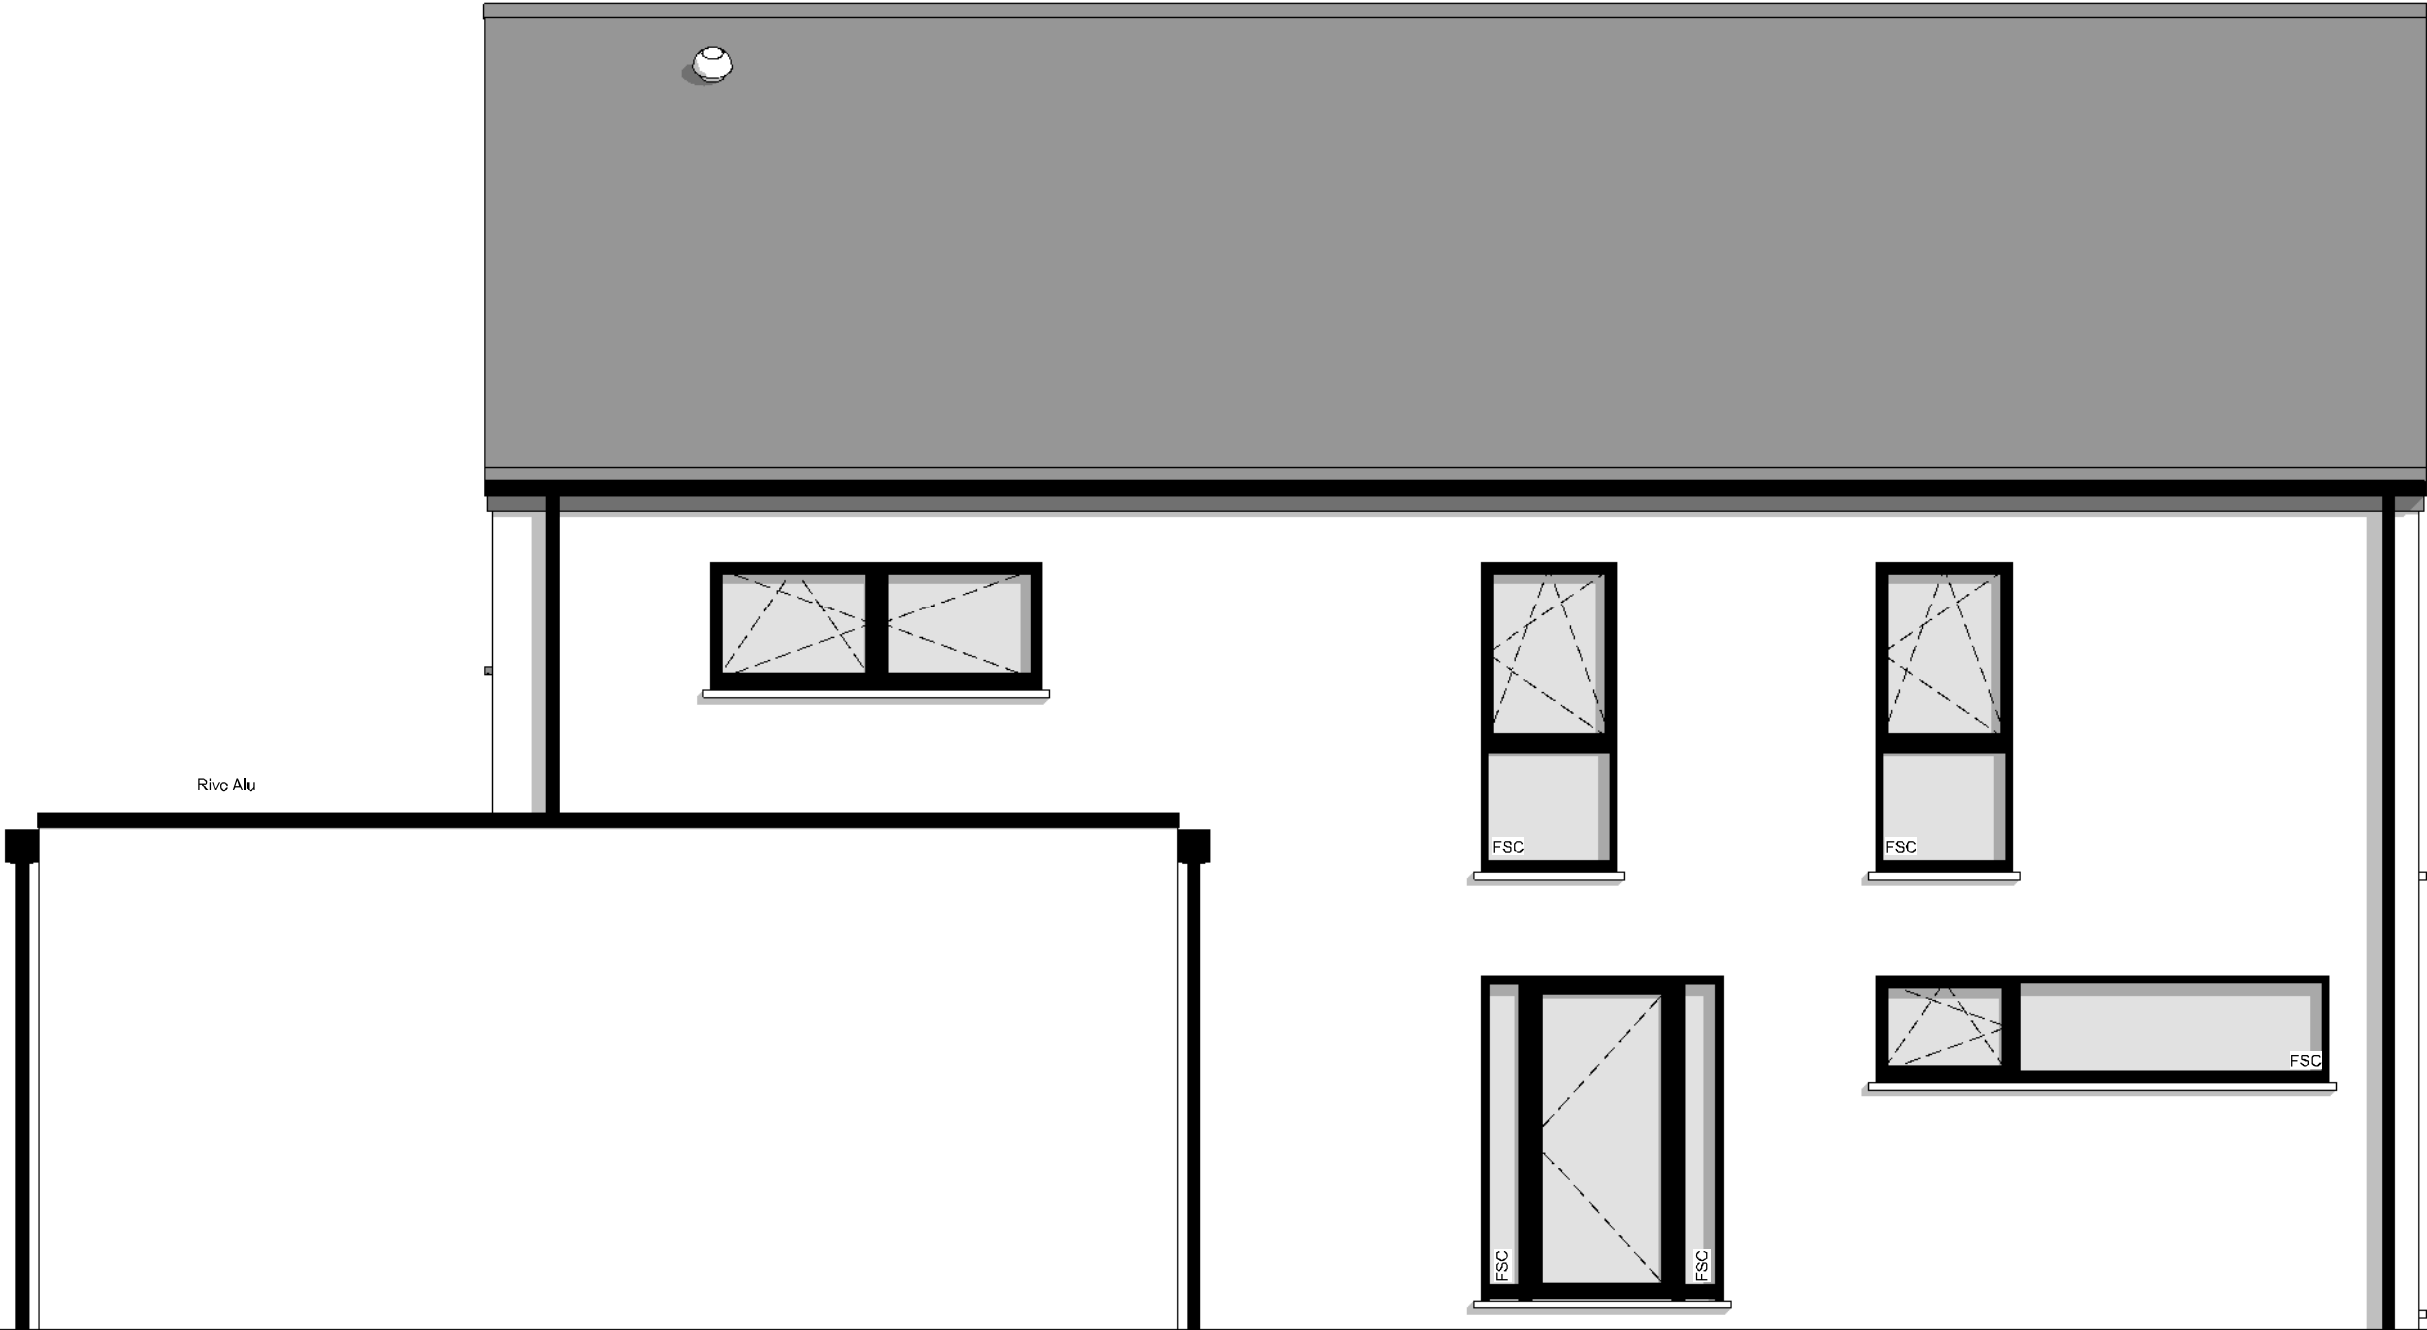

FACADE AVANT

AP-01GENTIKIS 220628/THO/SCLO			
Date :	29/11/2023	Echelle :	1/50


Le présent projet reste la propriété de la S.A. THOMAS & PIRON. Il est protégé par la législation en matière de création et ne peut en aucun cas faire l'objet d'une copie même partielle sans l'autorisation de l'auteur.

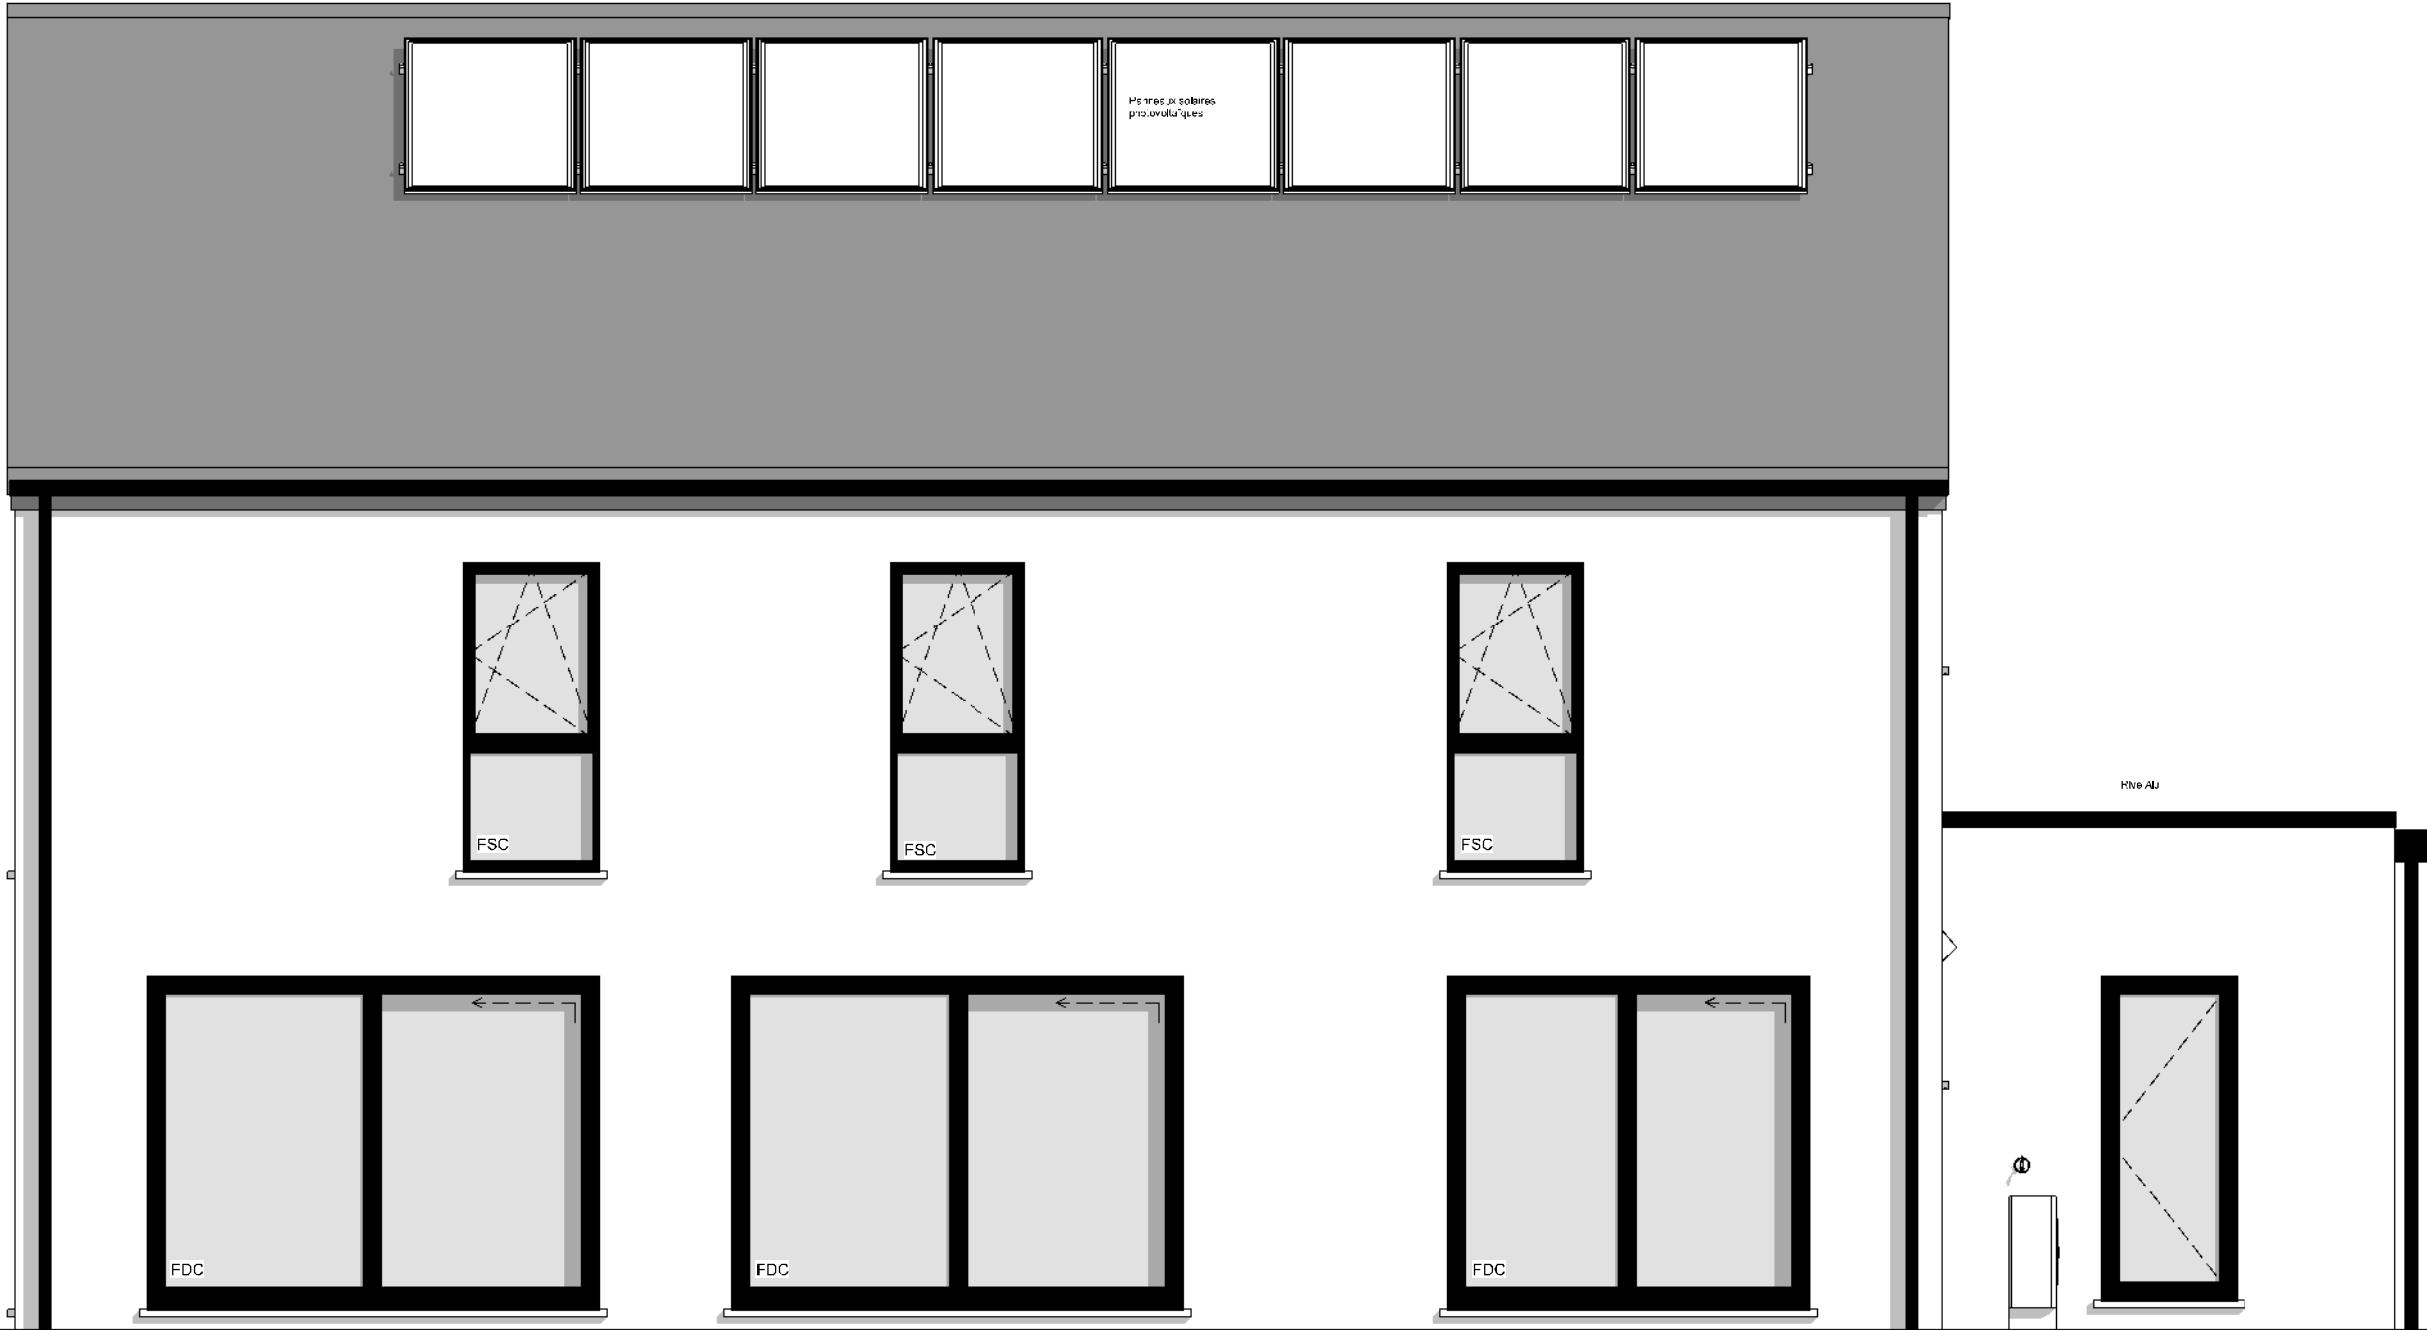

FACADE ARRIERE

AP-01GENTIKIS 220628/THO/SCLO			
Date :	29/11/2023	Echelle :	1/50

Le présent projet reste la propriété de la S.A. THOMAS & PIRON. Il est protégé par la législation en matière de création et ne peut en aucun cas faire l'objet d'une copie même partielle sans l'autorisation de l'auteur.

 



PIGNON DROIT

AP-01GENTIKIS 220628/THO/SCLO			
Date :	29/11/2023	Echelle :	1/50

Le présent projet reste la propriété de la S.A. THOMAS & PIRON. Il est protégé par la législation en matière de création et ne peut en aucun cas faire l'objet d'une copie même partielle sans l'autorisation de l'auteur.