

Mr & Mme GERARD-EVRAR

Projet de construction d'une habitation à SOYE

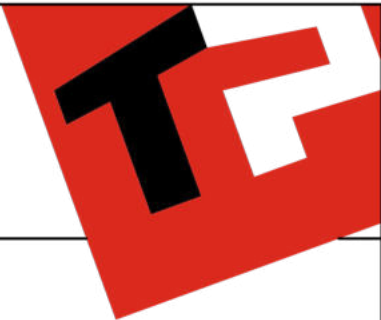


Image à titre d'illustration, non contractuelle.



PERSPECTIVE

AP-250513-01-GERARD-ALB-ENNI	
Date :	25/11/2025
Echelle :	

Le présent projet reste la propriété de la S.A. THOMAS & PIRON . Il est protégé par la législation en matière de création et ne peut en aucun cas faire l'objet d'une copie même partielle sans l'autorisation de l'auteur .

Mr & Mme GERARD-EVRAR

Projet de construction d'une habitation à SOYE

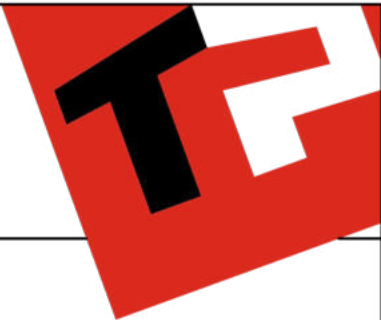


Image à titre d'illustration, non contractuelle.



PERSPECTIVE

AP-250513-01-GERARD-ALB-ENNI	
Date :	25/11/2025
Echelle :	

Le présent projet reste la propriété de la S.A. THOMAS & PIRON. Il est protégé par la législation en matière de création et ne peut en aucun cas faire l'objet d'une copie même partielle sans l'autorisation de l'auteur.

Mr & Mme GERARD-EVRAR

Projet de construction d'une habitation à SOYE

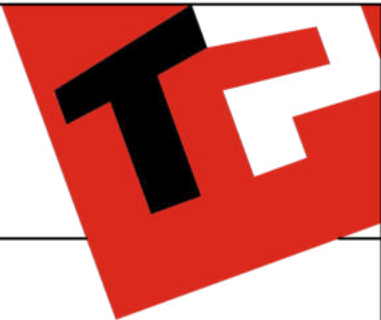


Image à titre d'illustration, non contractuelle.



PERSPECTIVE

AP-250513-01-GERARD-ALB-ENNI	
Date :	25/11/2025
Echelle :	

Le présent projet reste la propriété de la S.A. THOMAS & PIRON . Il est protégé par la législation en matière de création et ne peut en aucun cas faire l'objet d'une copie même partielle sans l'autorisation de l'auteur .

Mr & Mme GERARD-EVRAR

Projet de construction d'une habitation à SOYE

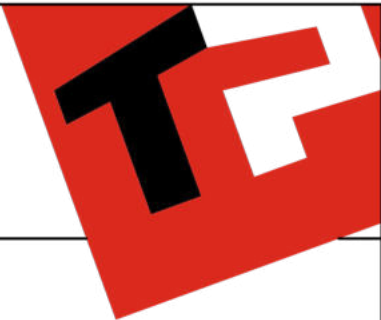


Image à titre d'illustration, non contractuelle.




PERSPECTIVE

AP-250513-01-GERARD-ALB-ENNI	
Date :	25/11/2025
Echelle :	

Le présent projet reste la propriété de la S.A. THOMAS & PIRON . Il est protégé par la législation en matière de création et ne peut en aucun cas faire l'objet d'une copie même partielle sans l'autorisation de l'auteur .

Mr & Mme GERARD-EVRAR


Projet de construction d'une habitation à Soye

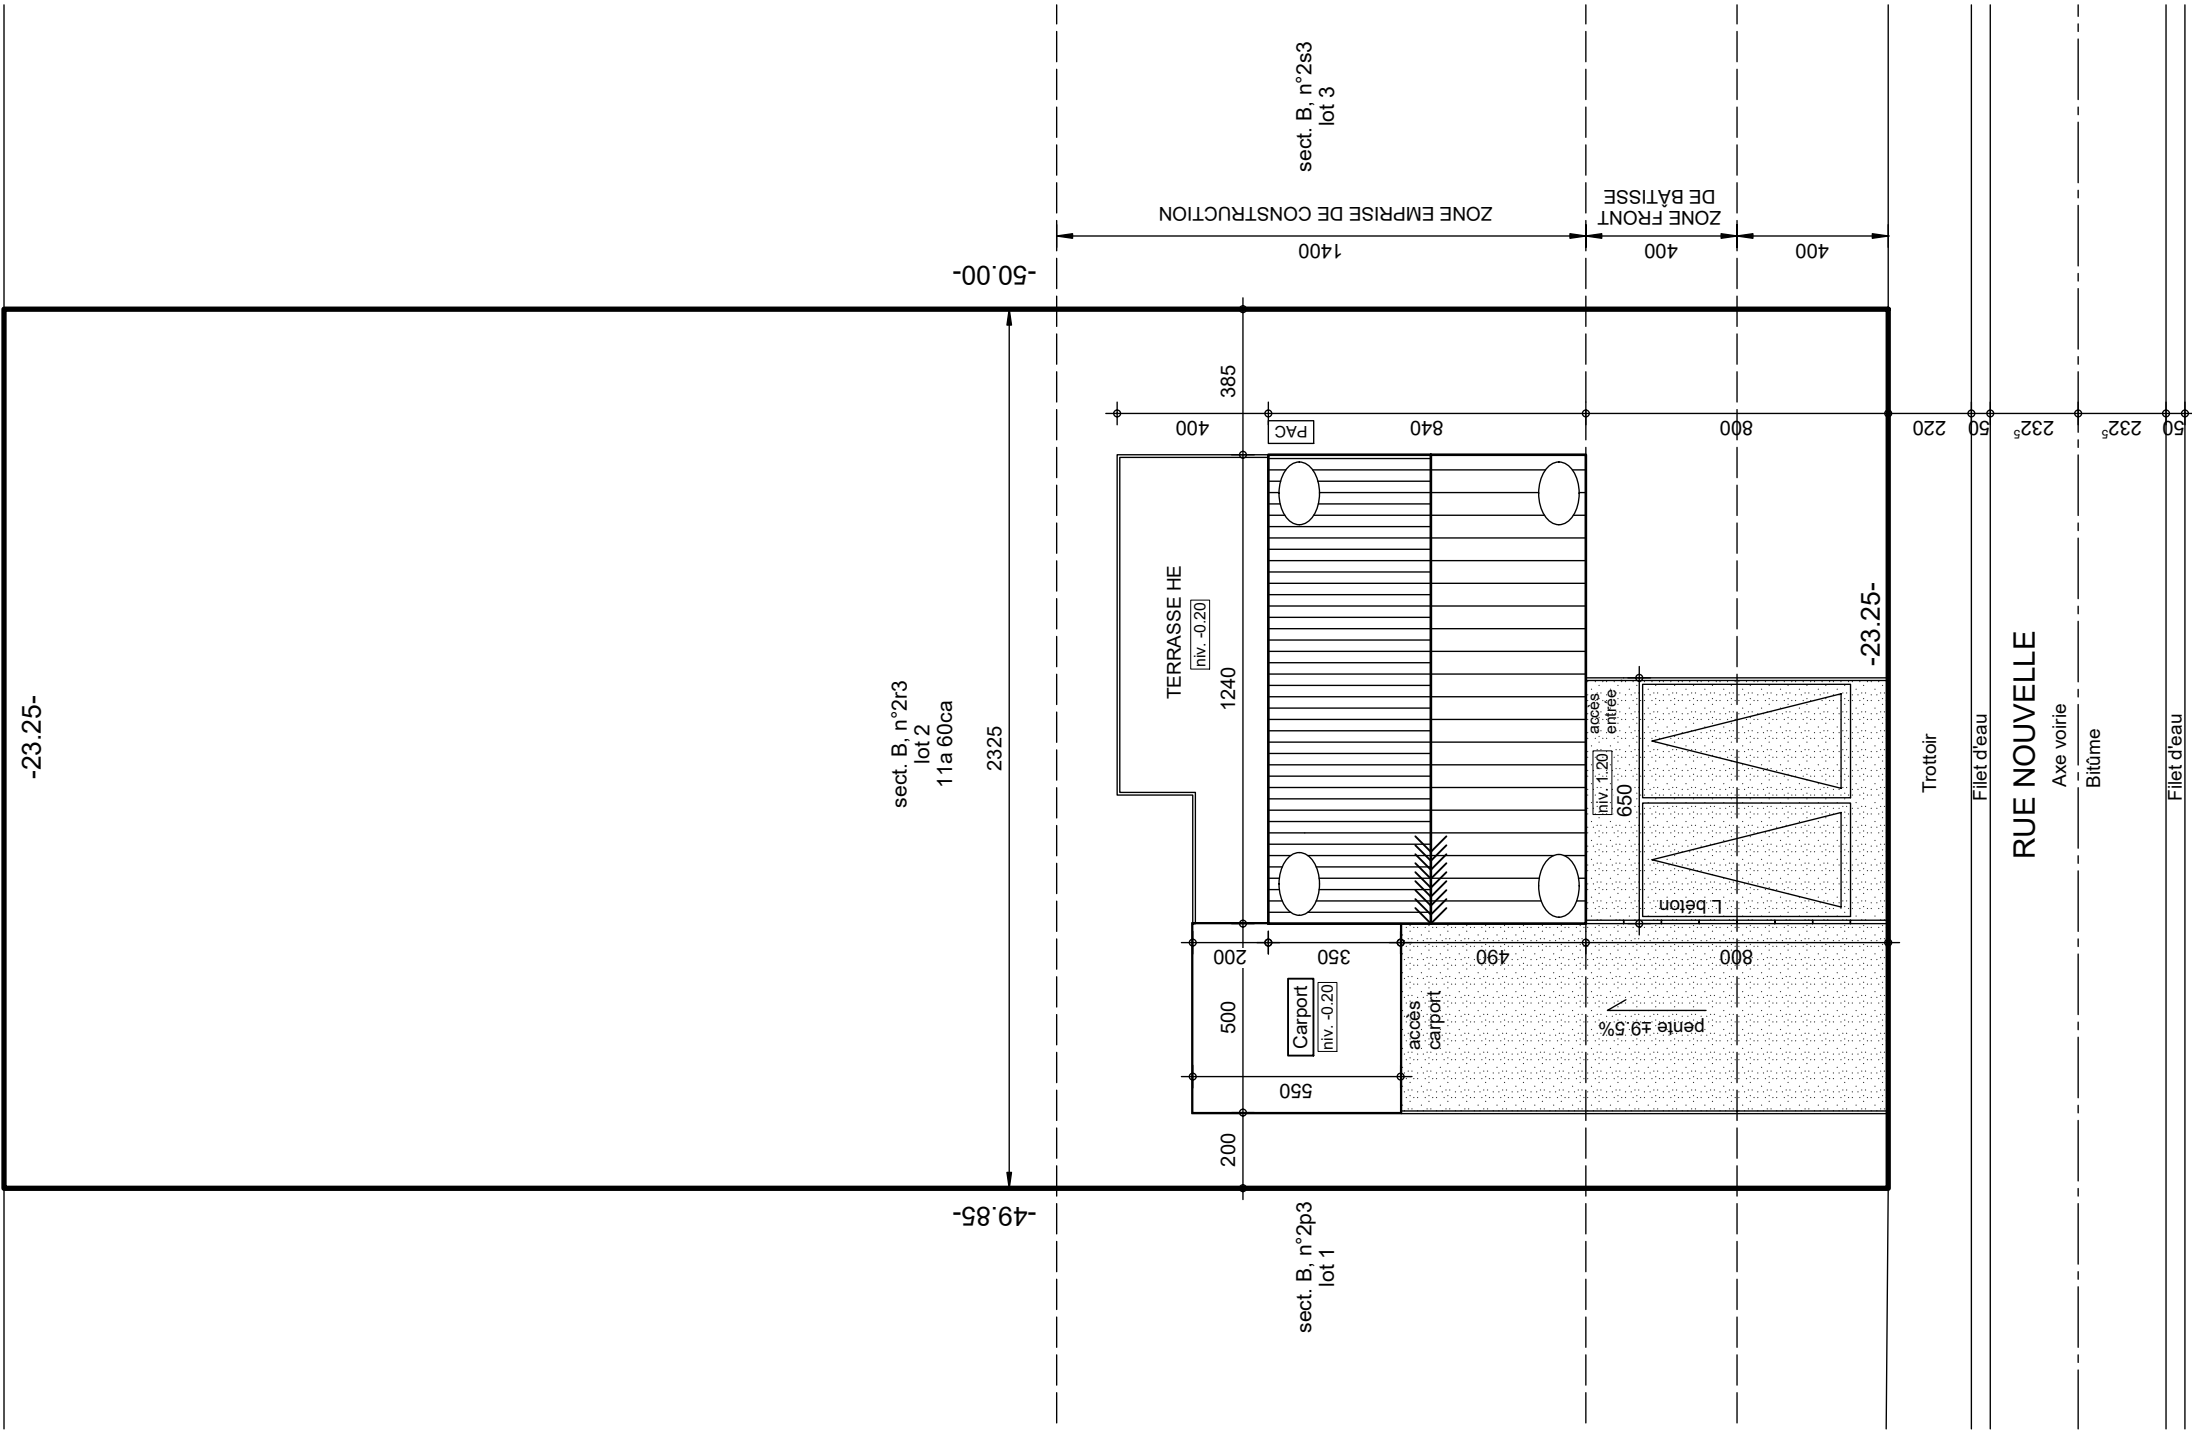

IMPLANTATION


AP-250513-01-GERARD-ALB-ENNI	
Date :	25/11/2025
Echelle :	1/200



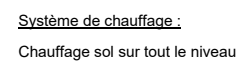

Mr & Mme GERARD-EVRAR

Projet de construction d'une habitation à Soye

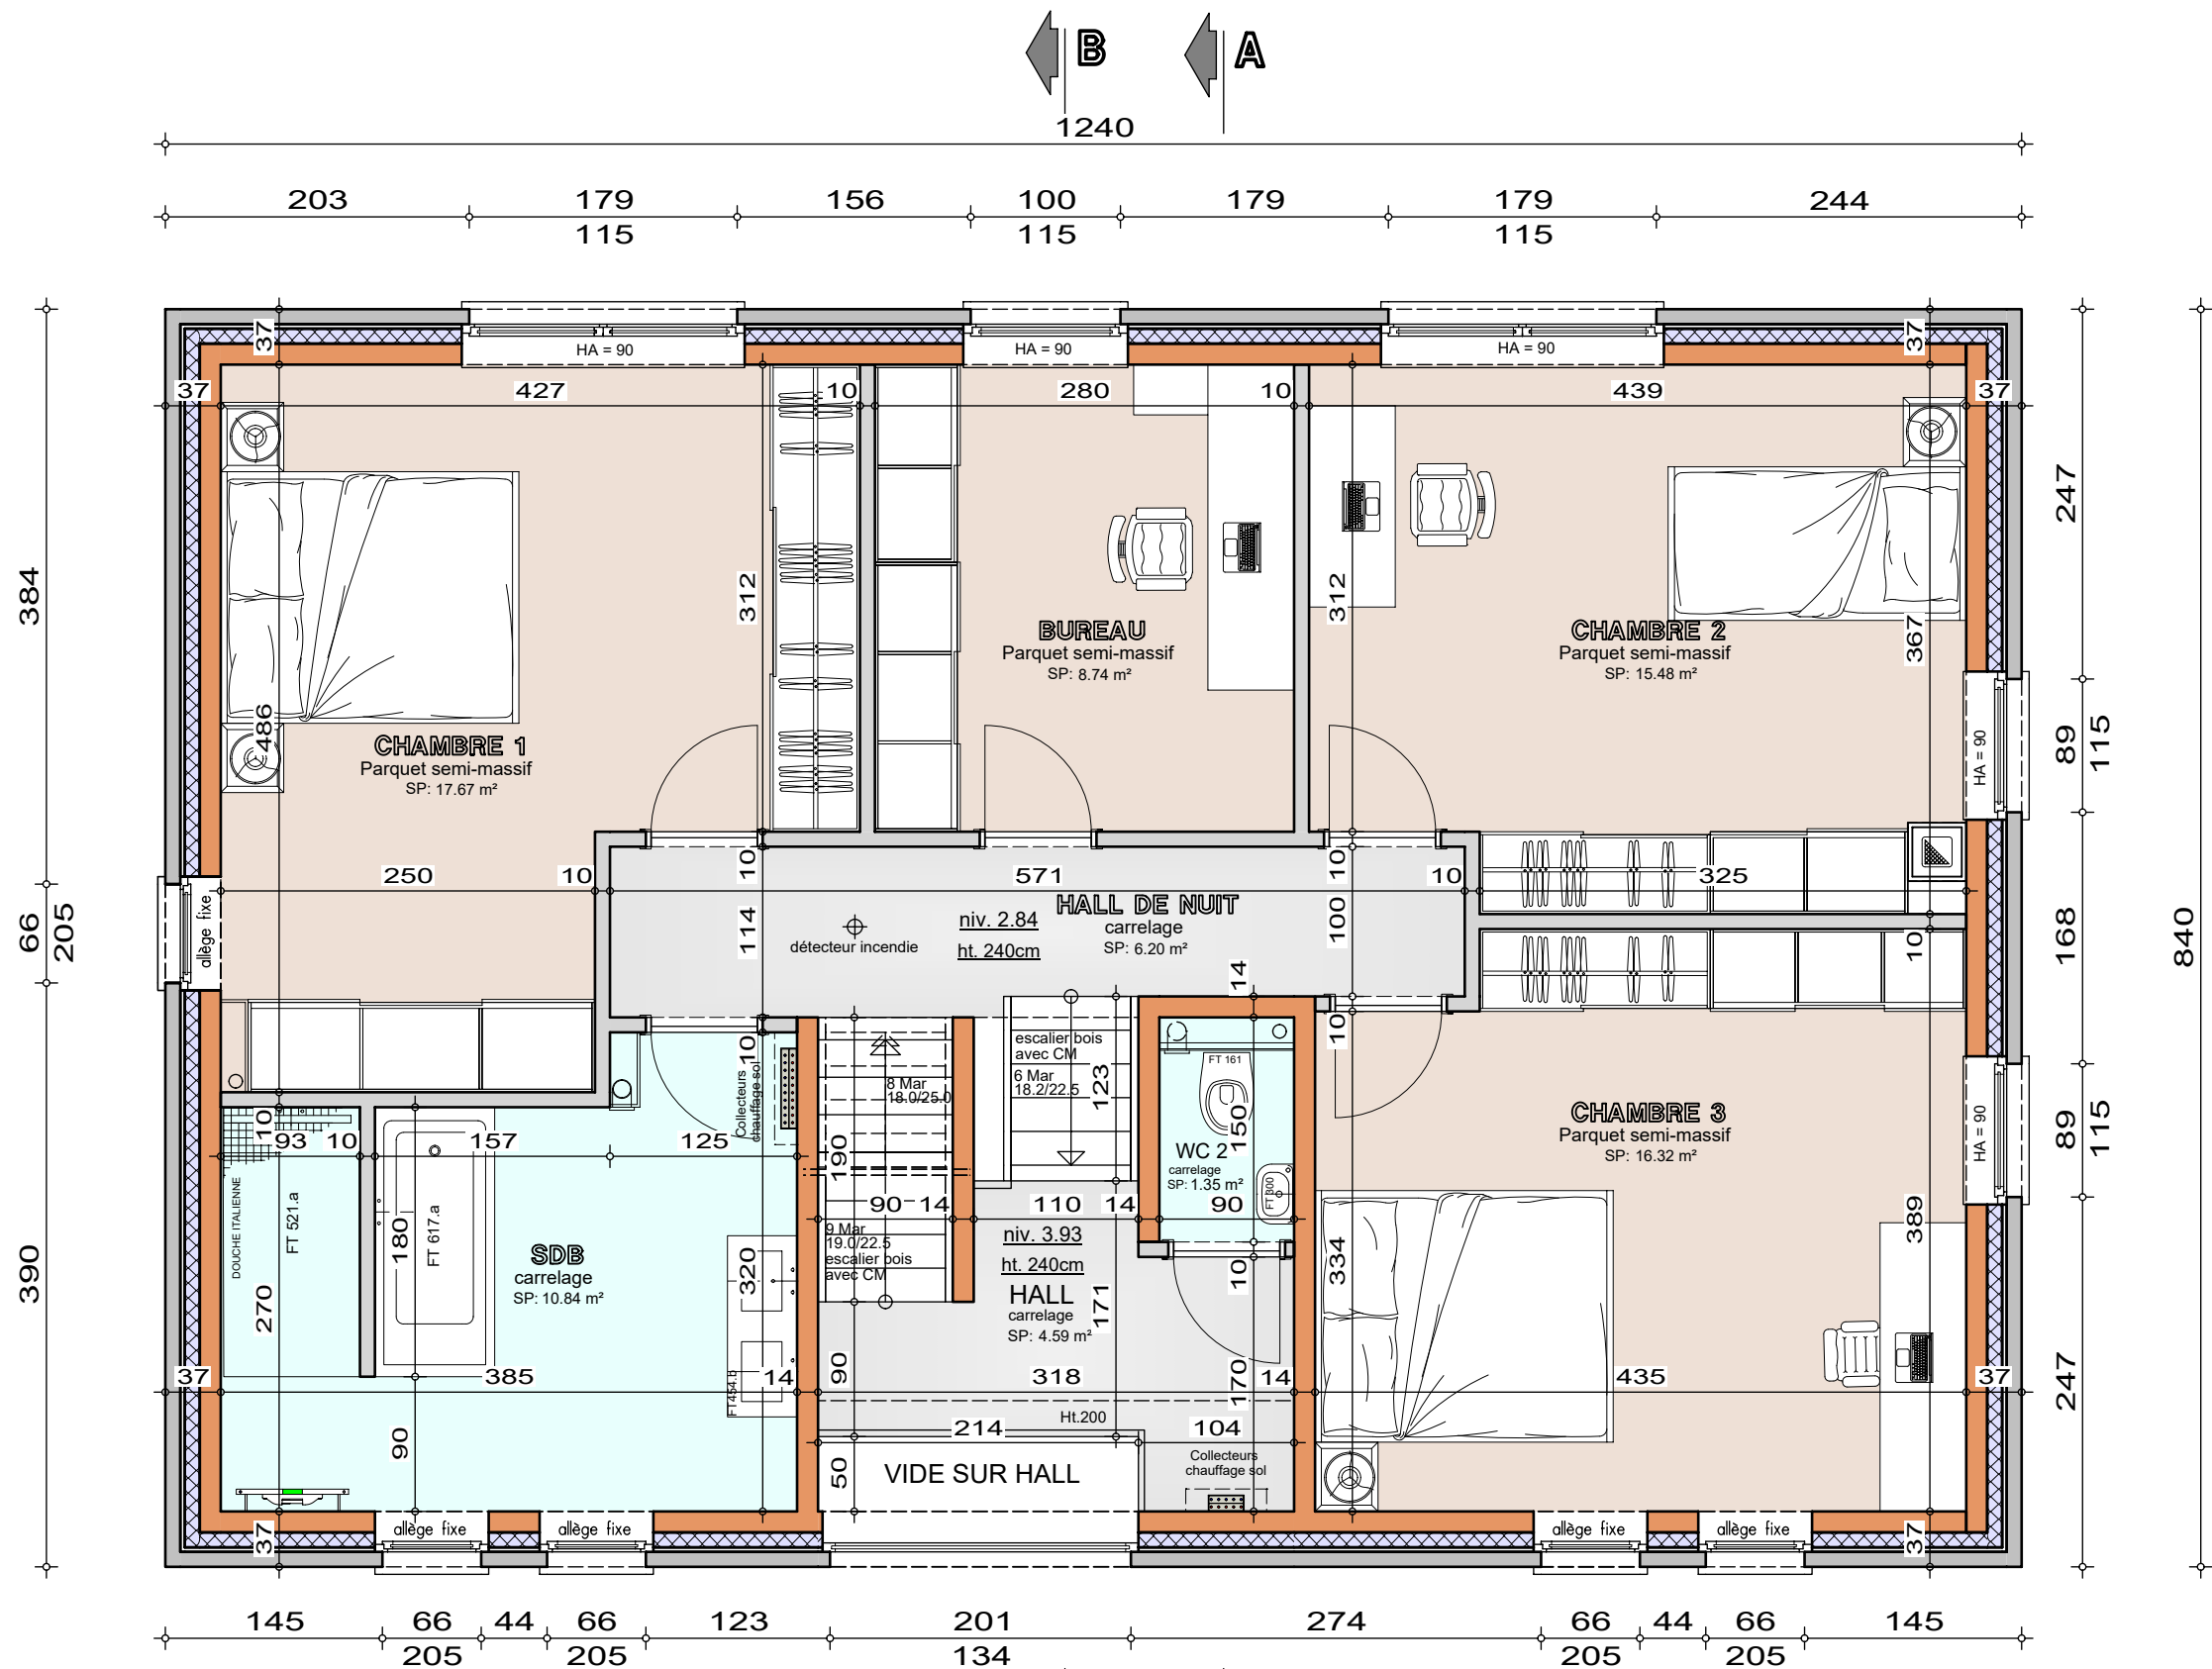

Système de chauffage :
Chauffage sol sur tout le niveau


ETAGE	
AP-250513-01-GERARD-ALB-ENNI	
Date :	25/11/2025
Echelle :	1/50



Le présent projet reste la propriété de la S.A. THOMAS & PIRON. Il est protégé par la législation en matière de création et ne peut en aucun cas faire l'objet d'une copie même partielle sans l'autorisation de l'auteur.

Mr & Mme GERARD-EVRAR

Projet de construction d'une habitation à Soye

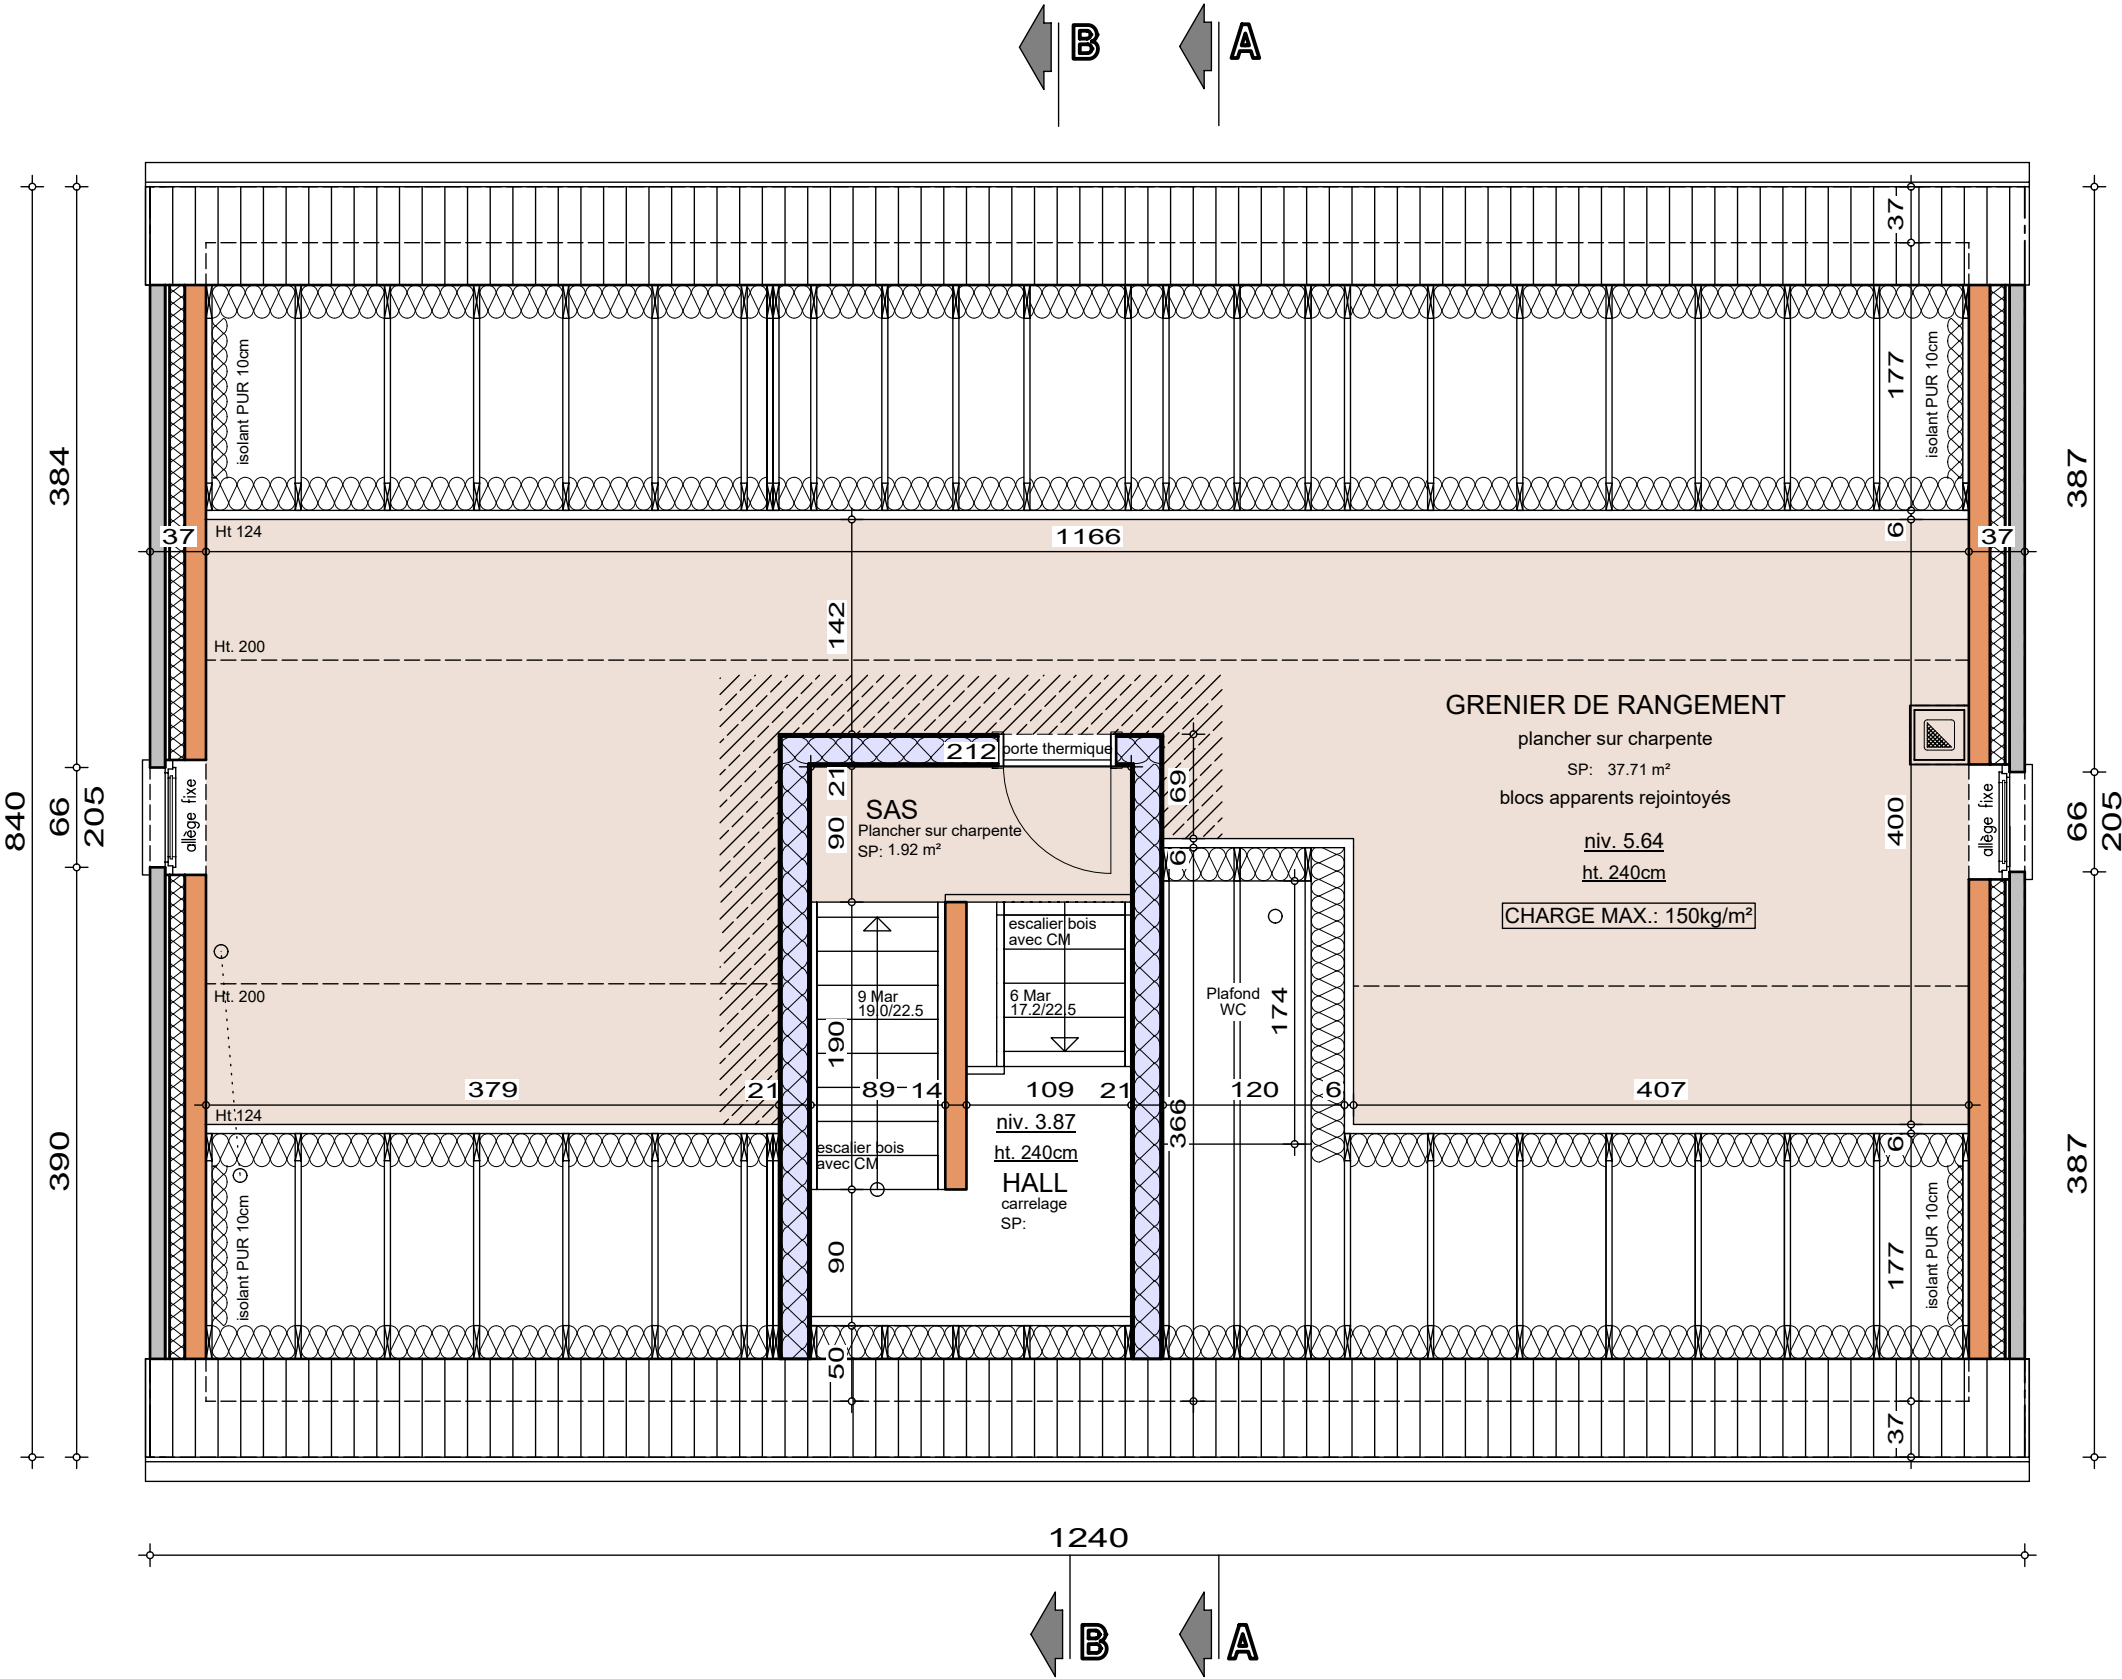

COMBLES


AP-250513-01-GERARD-ALB-ENNI

Date : 25/11/2025

Echelle : 1/50

Mr & Mme GERARD-EVRAR

Projet de construction d'une habitation à Soye

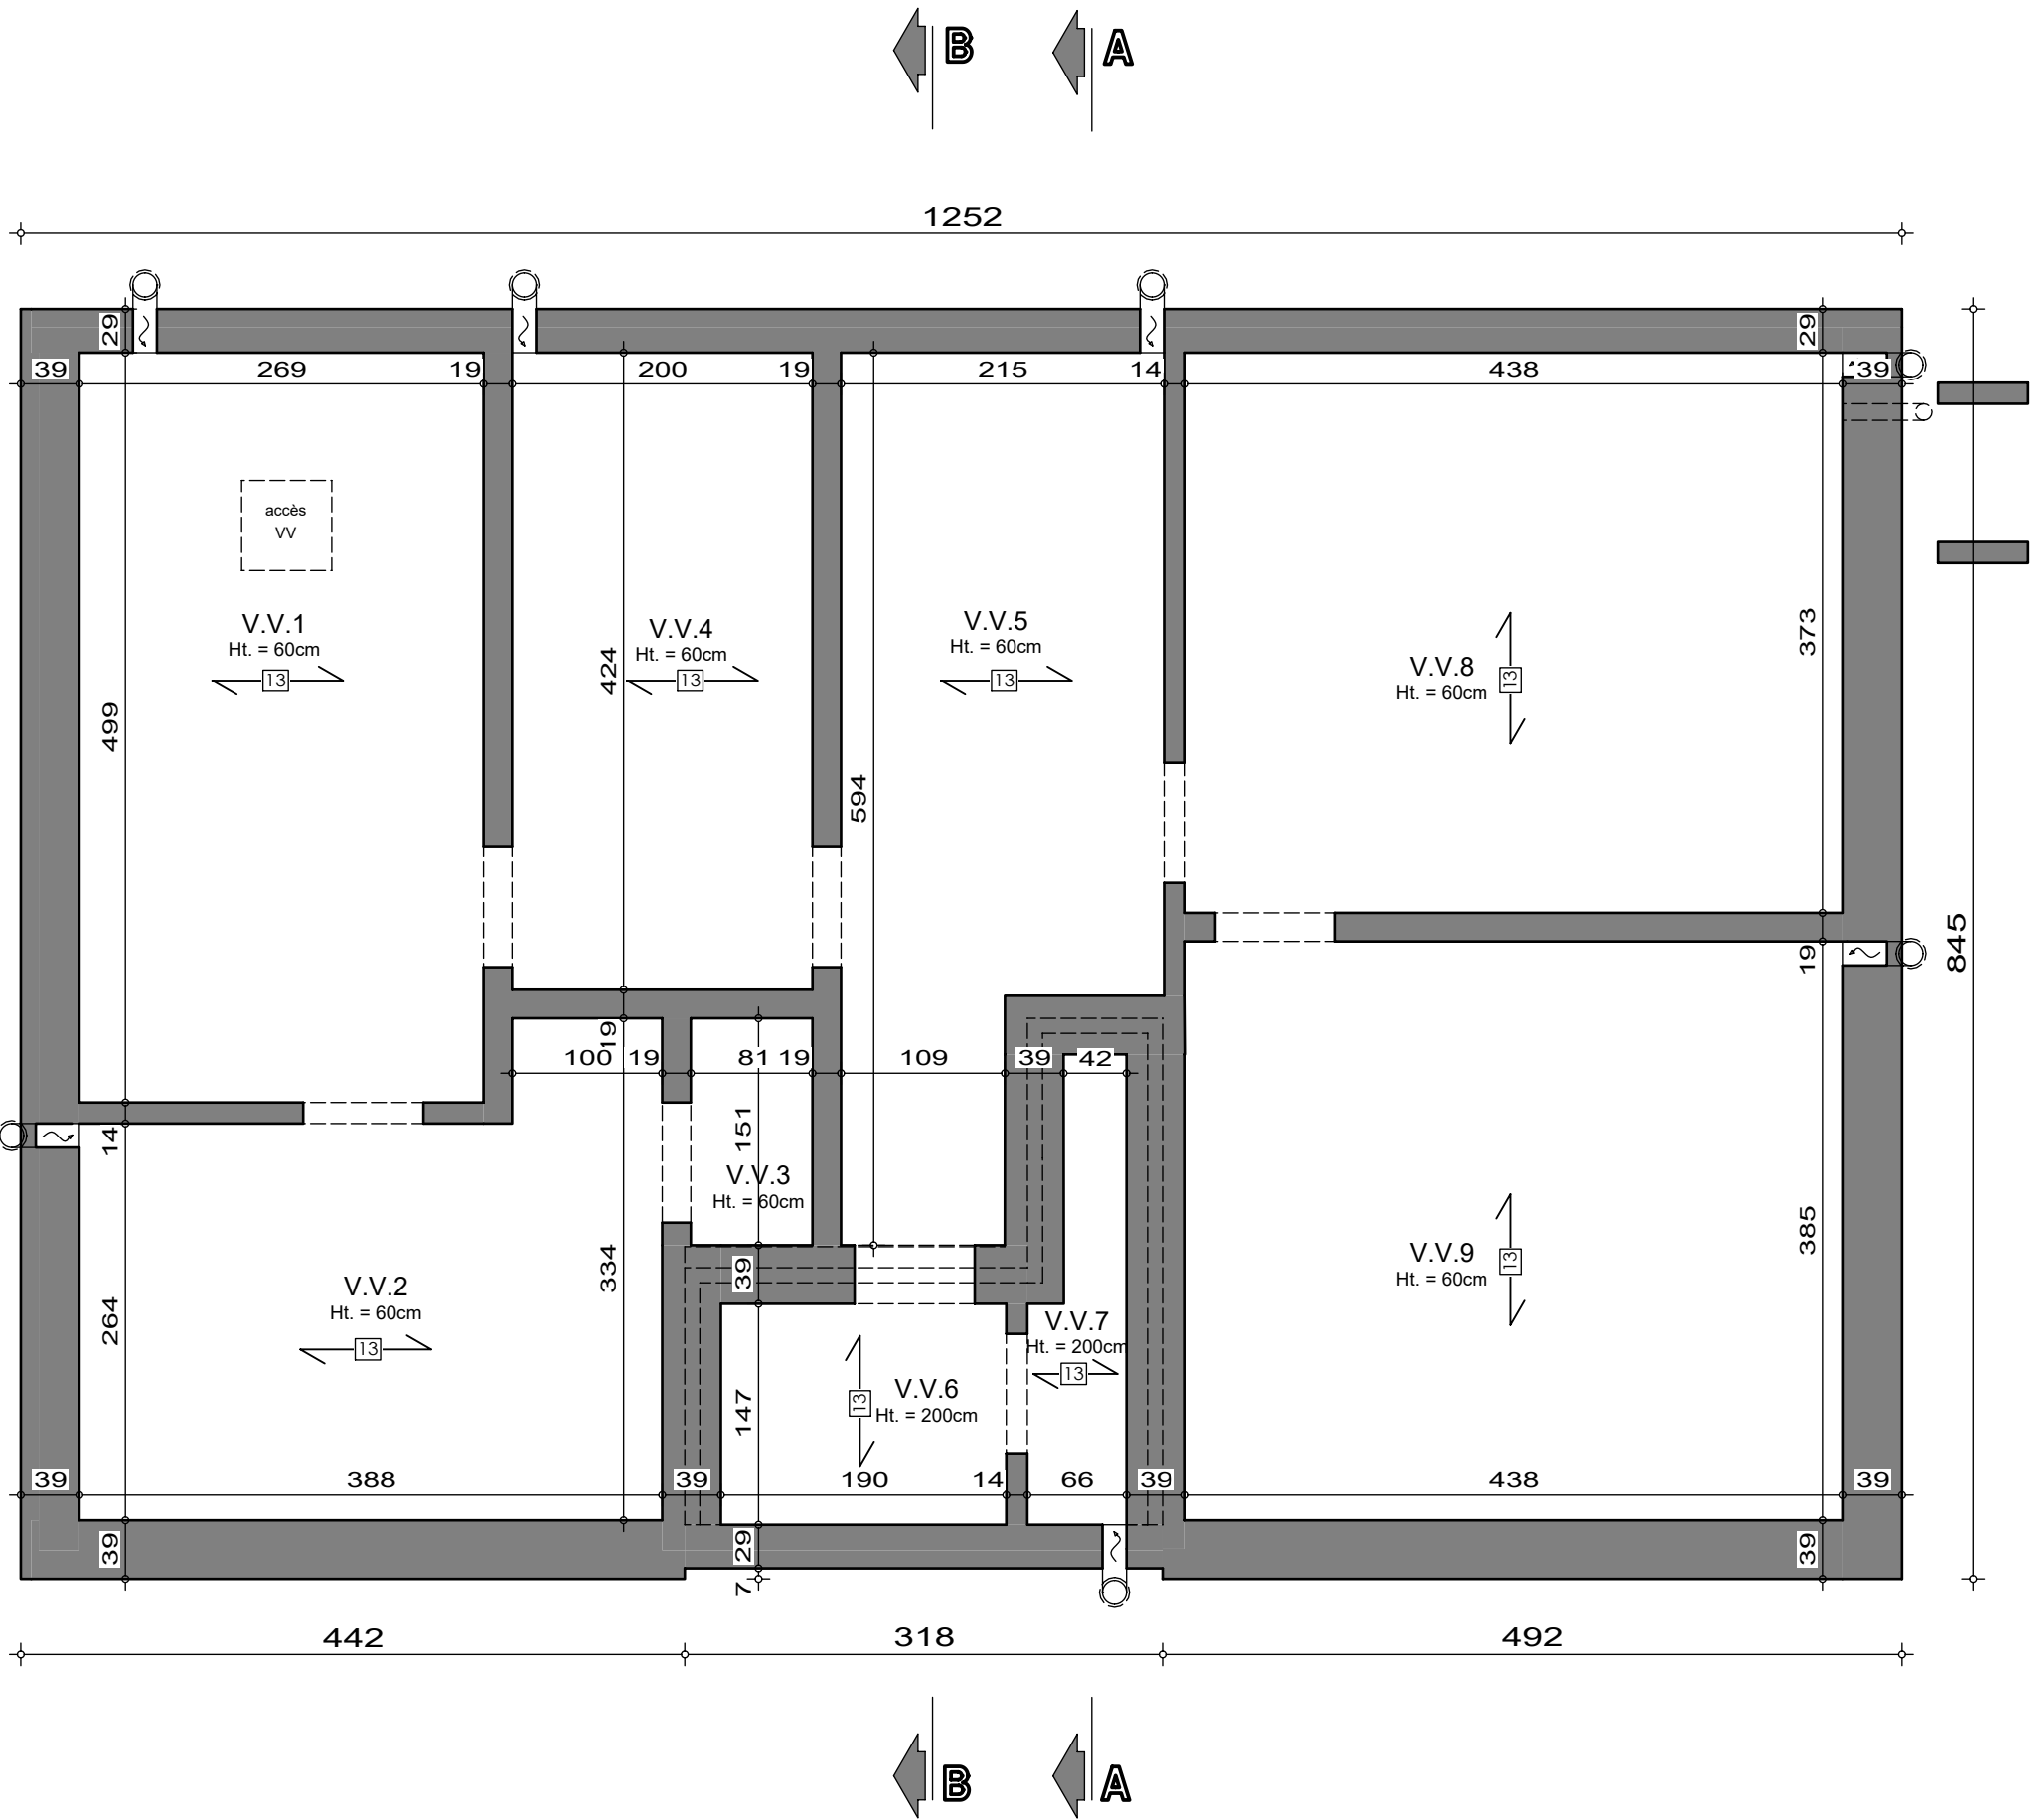


SOUS-SOL

AP-250513-01-GERARD-ALB-ENNI	
Date :	25/11/2025
Echelle :	1/50



Mr & Mme GERARD-EVRAR

Projet de construction d'une habitation à Soye

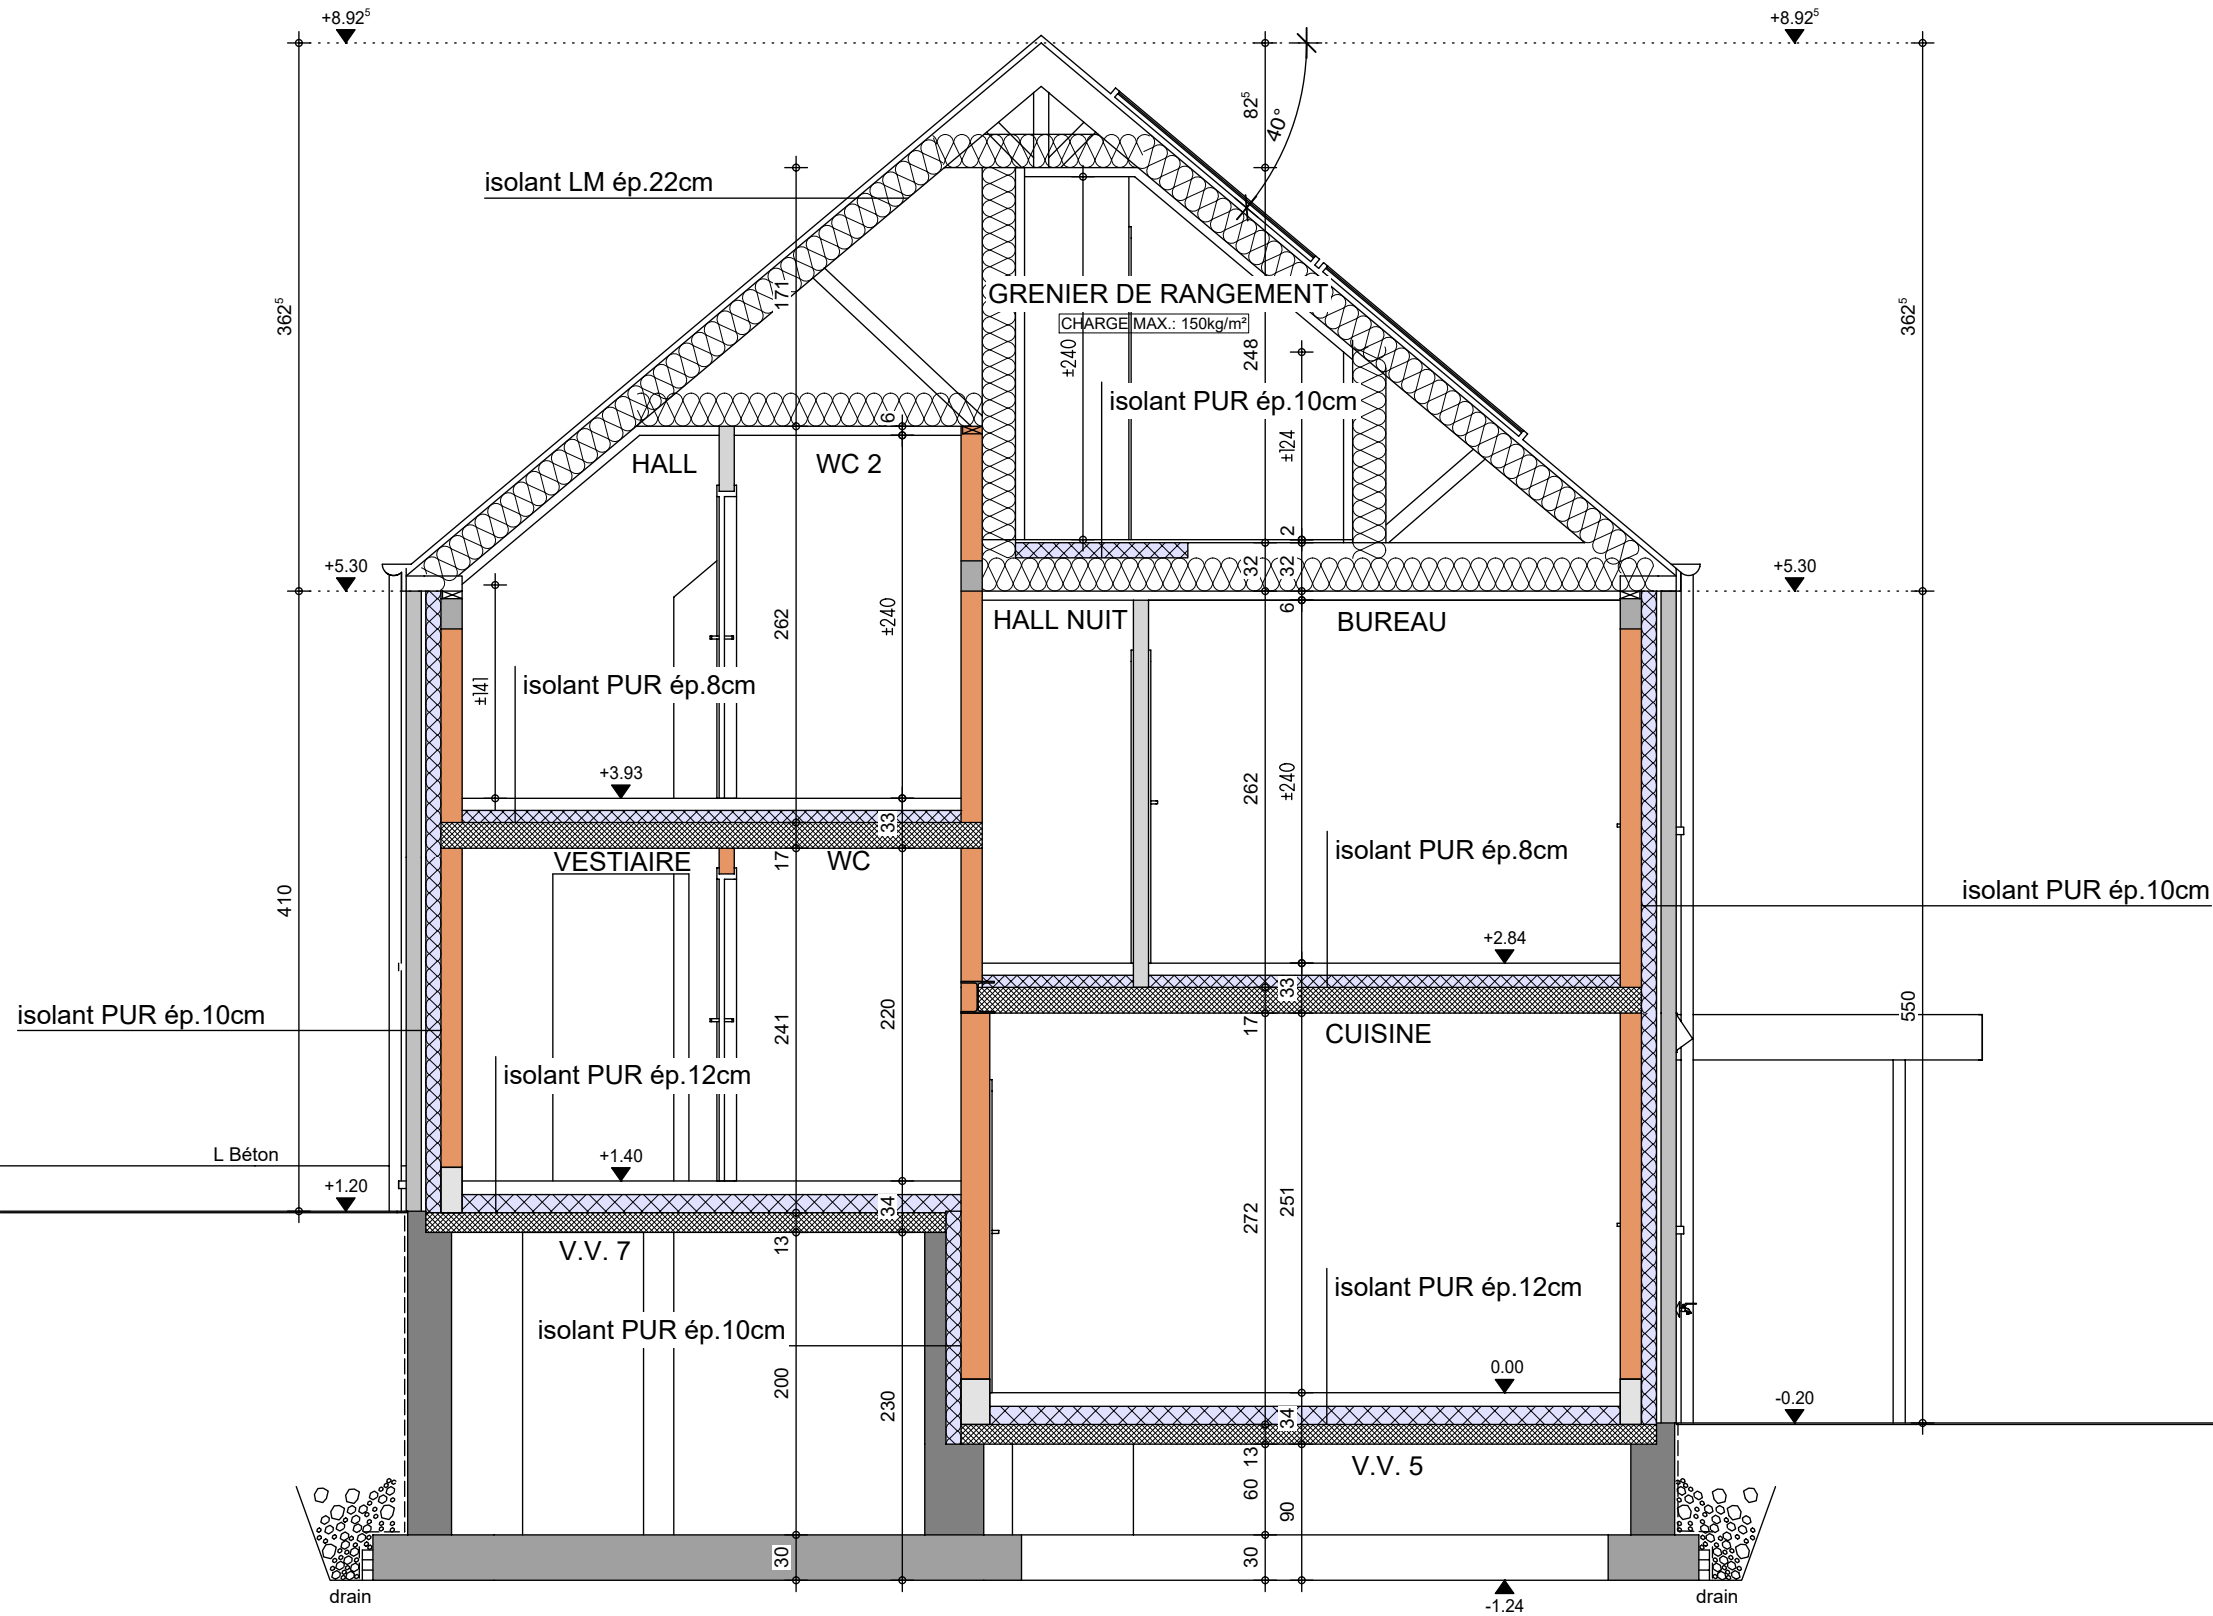


COUPE AA

AP-250513-01-GERARD-ALB-ENNI
Date : 25/11/2025
Echelle : 1/50

Mr & Mme GERARD-EVRAR

Projet de construction d'une habitation à Soye

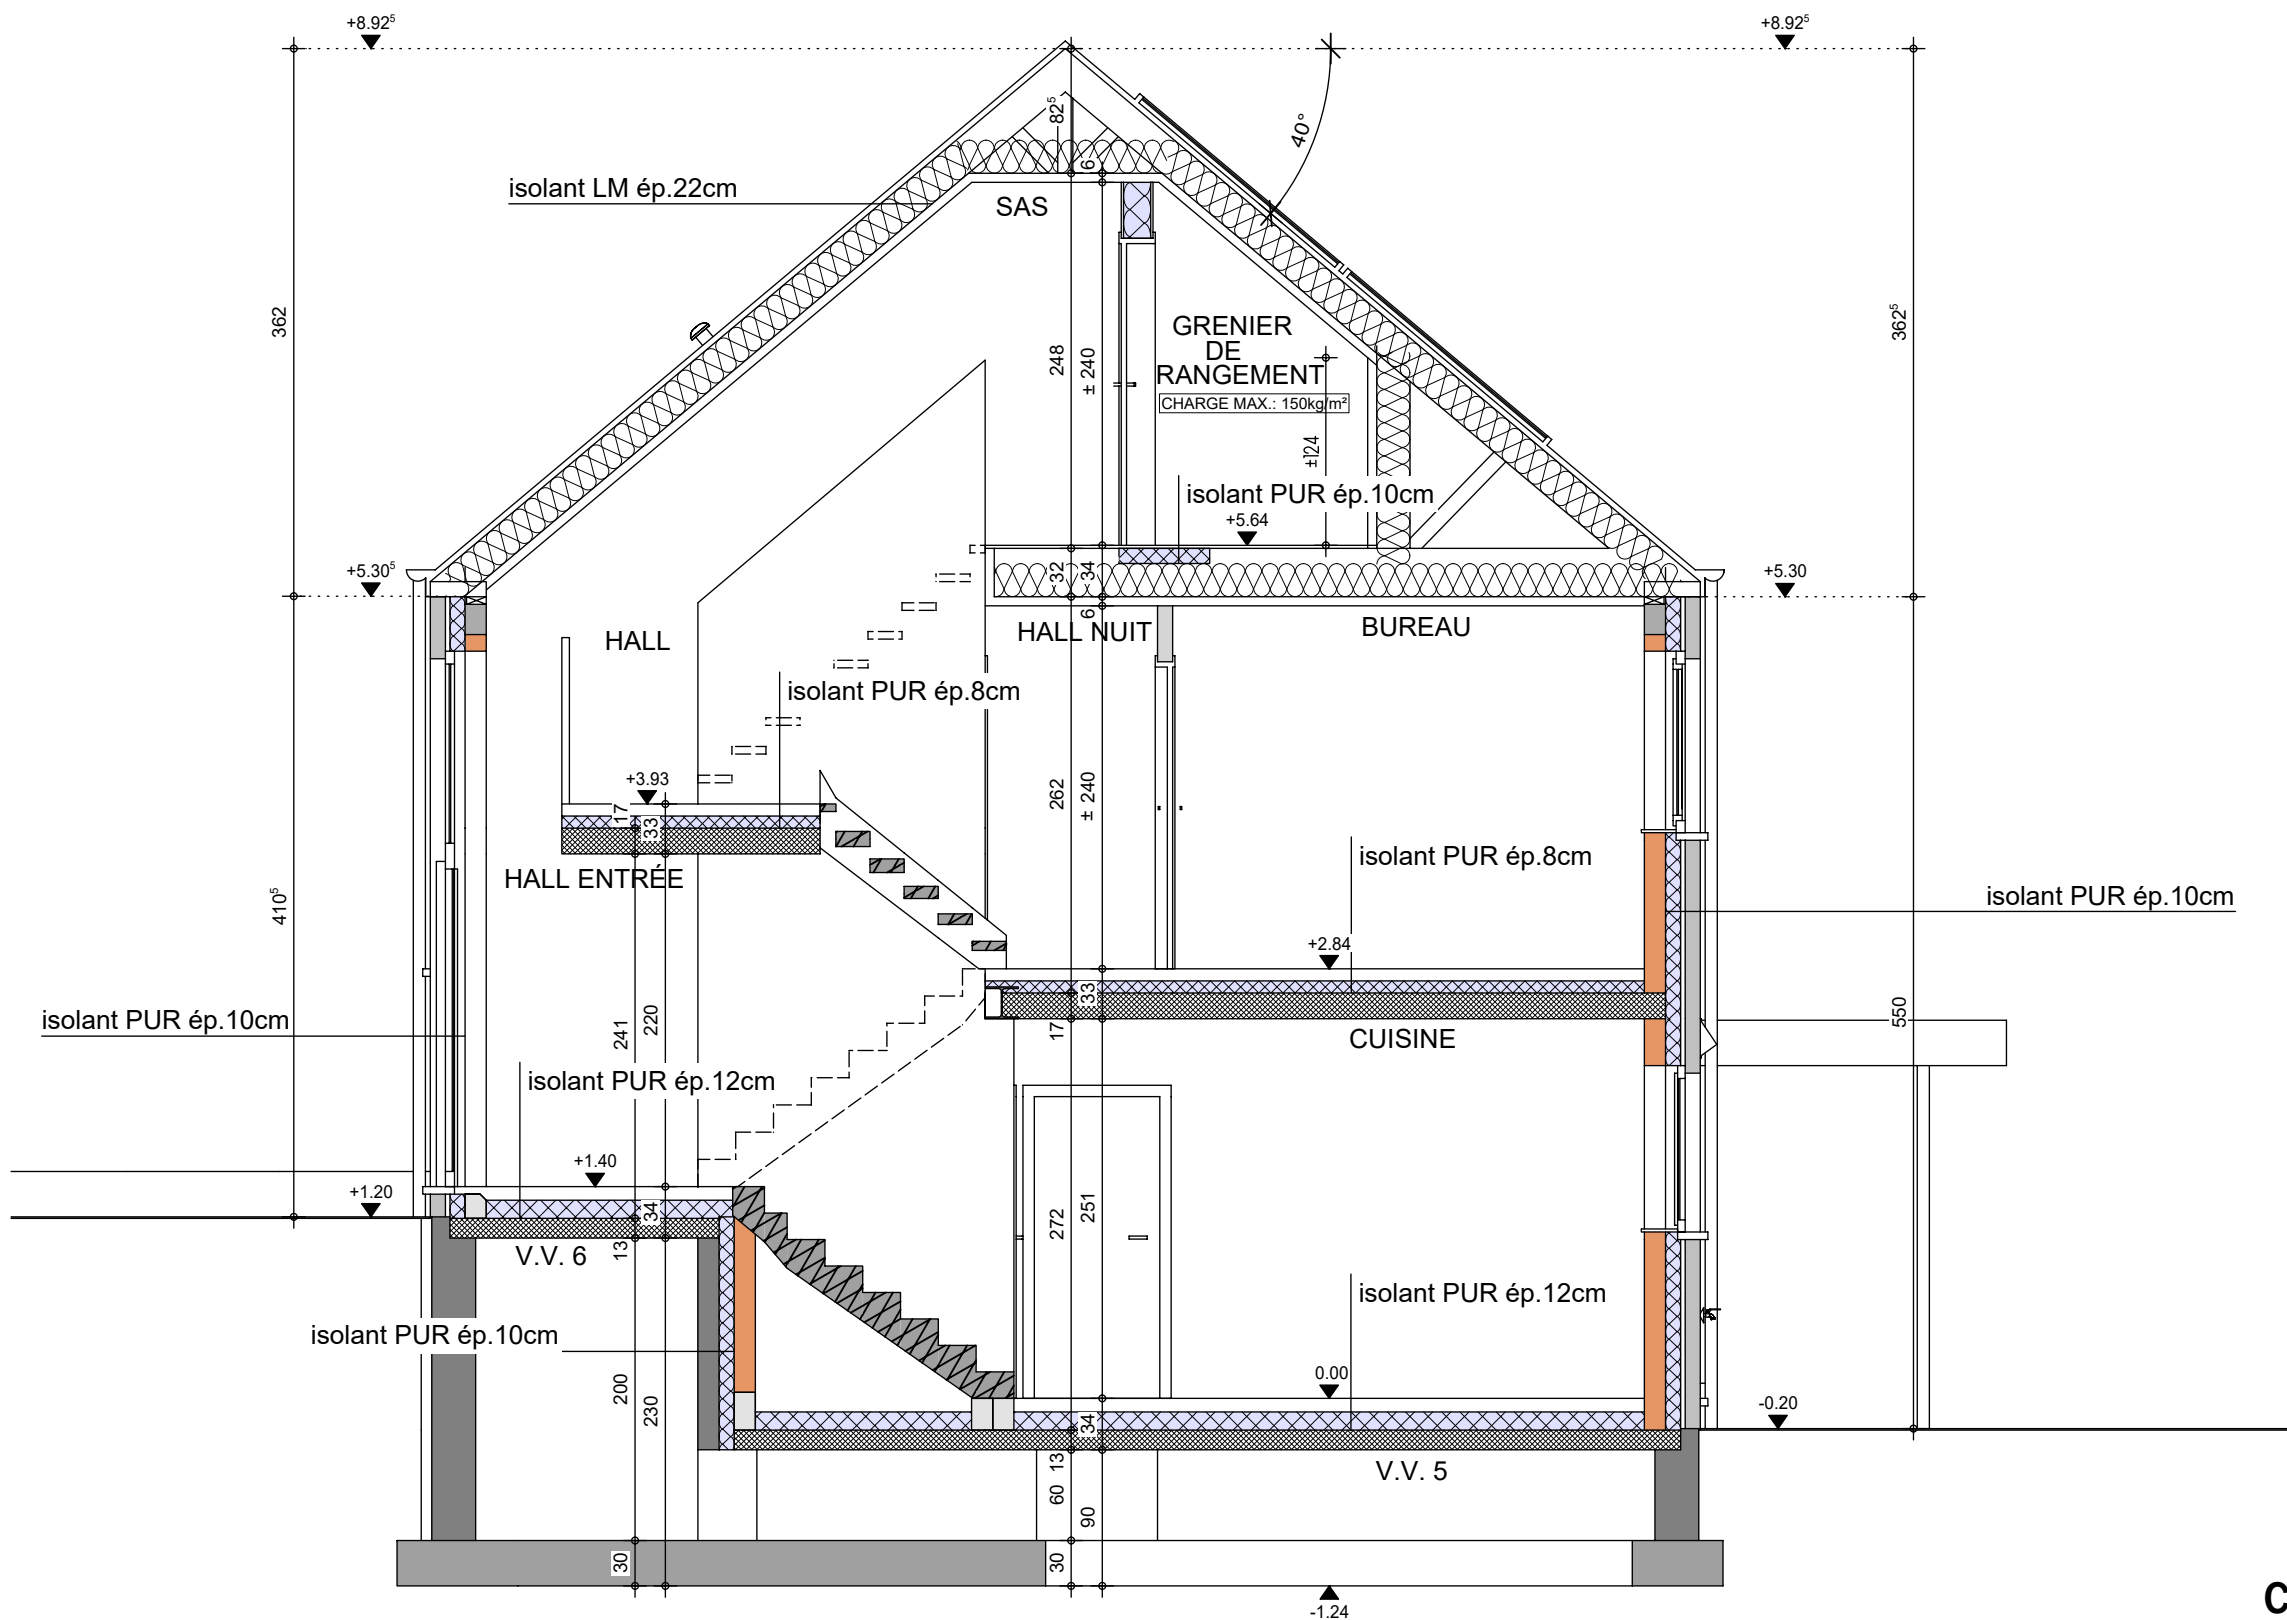

COUPE BB

AP-250513-01-GERARD-ALB-ENNI

Date : 25/11/2025

Echelle : 1/50

Mr & Mme GERARD-EVRAR

Projet de construction d'une habitation à SOYE

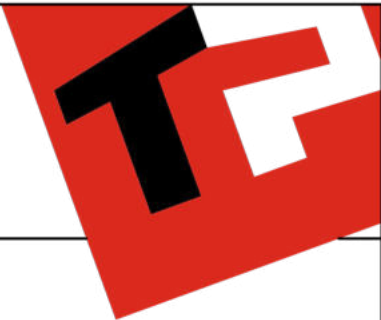


Image à titre d'illustration, non contractuelle.



FACADE AVANT

AP-250513-01-GERARD-ALB-ENNI	
Date :	25/11/2025
Echelle :	

Le présent projet reste la propriété de la S.A. THOMAS & PIRON . Il est protégé par la législation en matière de création et ne peut en aucun cas faire l'objet d'une copie même partielle sans l'autorisation de l'auteur .

Mr & Mme GERARD-EVRAR

Projet de construction d'une habitation à SOYE

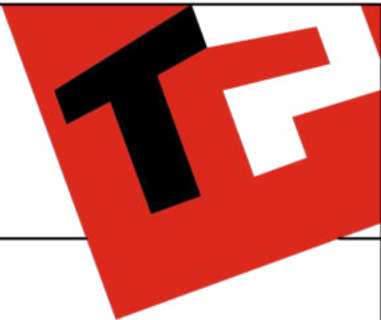


Image à titre d'illustration, non contractuelle.



FACADE ARRIERE



AP-250513-01-GERARD-ALB-ENNI	
Date :	25/11/2025
Echelle :	


Le présent projet reste la propriété de la S.A. THOMAS & PIRON . Il est protégé par la législation en matière de création et ne peut en aucun cas faire l'objet d'une copie même partielle sans l'autorisation de l'auteur .

Mr & Mme GERARD-EVRAR

Projet de construction d'une habitation à SOYE



Image à titre d'illustration, non contractuelle.

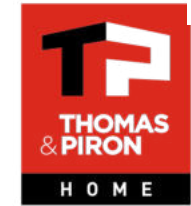

PIGNON DROIT

AP-250513-01-GERARD-ALB-ENNI	
Date :	25/11/2025
Echelle :	


Le présent projet reste la propriété de la S.A. THOMAS & PIRON . Il est protégé par la législation en matière de création et ne peut en aucun cas faire l'objet d'une copie même partielle sans l'autorisation de l'auteur .

Mr & Mme GERARD-EVRAR

Projet de construction d'une habitation à SOYE



Image à titre d'illustration, non contractuelle.

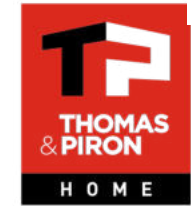

HE

AP-250513-01-GERARD-ALB-ENNI	
Date :	25/11/2025
Echelle :	

Le présent projet reste la propriété de la S.A. THOMAS & PIRON . Il est protégé par la législation en matière de création et ne peut en aucun cas faire l'objet d'une copie même partielle sans l'autorisation de l'auteur .