

Mr & Mme GILLAIN - EL MAKAMI

Projet de construction d'une habitation à HANNUT

Image à titre d'illustration, non contractuelle.



PERSPECTIVE

AP-250577-01-GILLAIN-MANI-MIYA	
Date :	15/12/2025
Echelle :	

Le présent projet reste la propriété de la S.A. THOMAS & PIRON . Il est protégé par la législation en matière de création et ne peut en aucun cas faire l'objet d'une copie même partielle sans l'autorisation de l'auteur .

Mr & Mme GILLAIN - EL MAKAMI

Projet de construction d'une habitation à HANNUT

Image à titre d'illustration, non contractuelle.



PERSPECTIVE

AP-250577-01-GILLAIN-MANI-MIYA	
Date :	15/12/2025
Echelle :	

Le présent projet reste la propriété de la S.A. THOMAS & PIRON. Il est protégé par la législation en matière de création et ne peut en aucun cas faire l'objet d'une copie même partielle sans l'autorisation de l'auteur.

Mr & Mme GILLAIN - EL MAKAMI

Projet de construction d'une habitation à HANNUT

Image à titre d'illustration, non contractuelle.



Mr & Mme GILLAIN - EL MAKAMI

Projet de construction d'une habitation à HANNUT

Image à titre d'illustration, non contractuelle.




PERSPECTIVE

AP-250577-01-GILLAIN-MANI-MIYA	
Date :	15/12/2025
Echelle :	

Le présent projet reste la propriété de la S.A. THOMAS & PIRON. Il est protégé par la législation en matière de création et ne peut en aucun cas faire l'objet d'une copie même partielle sans l'autorisation de l'auteur.

Mr & Mme GILLAIN - EL MAKAMI

Projet de construction d'une habitation à HANNUT

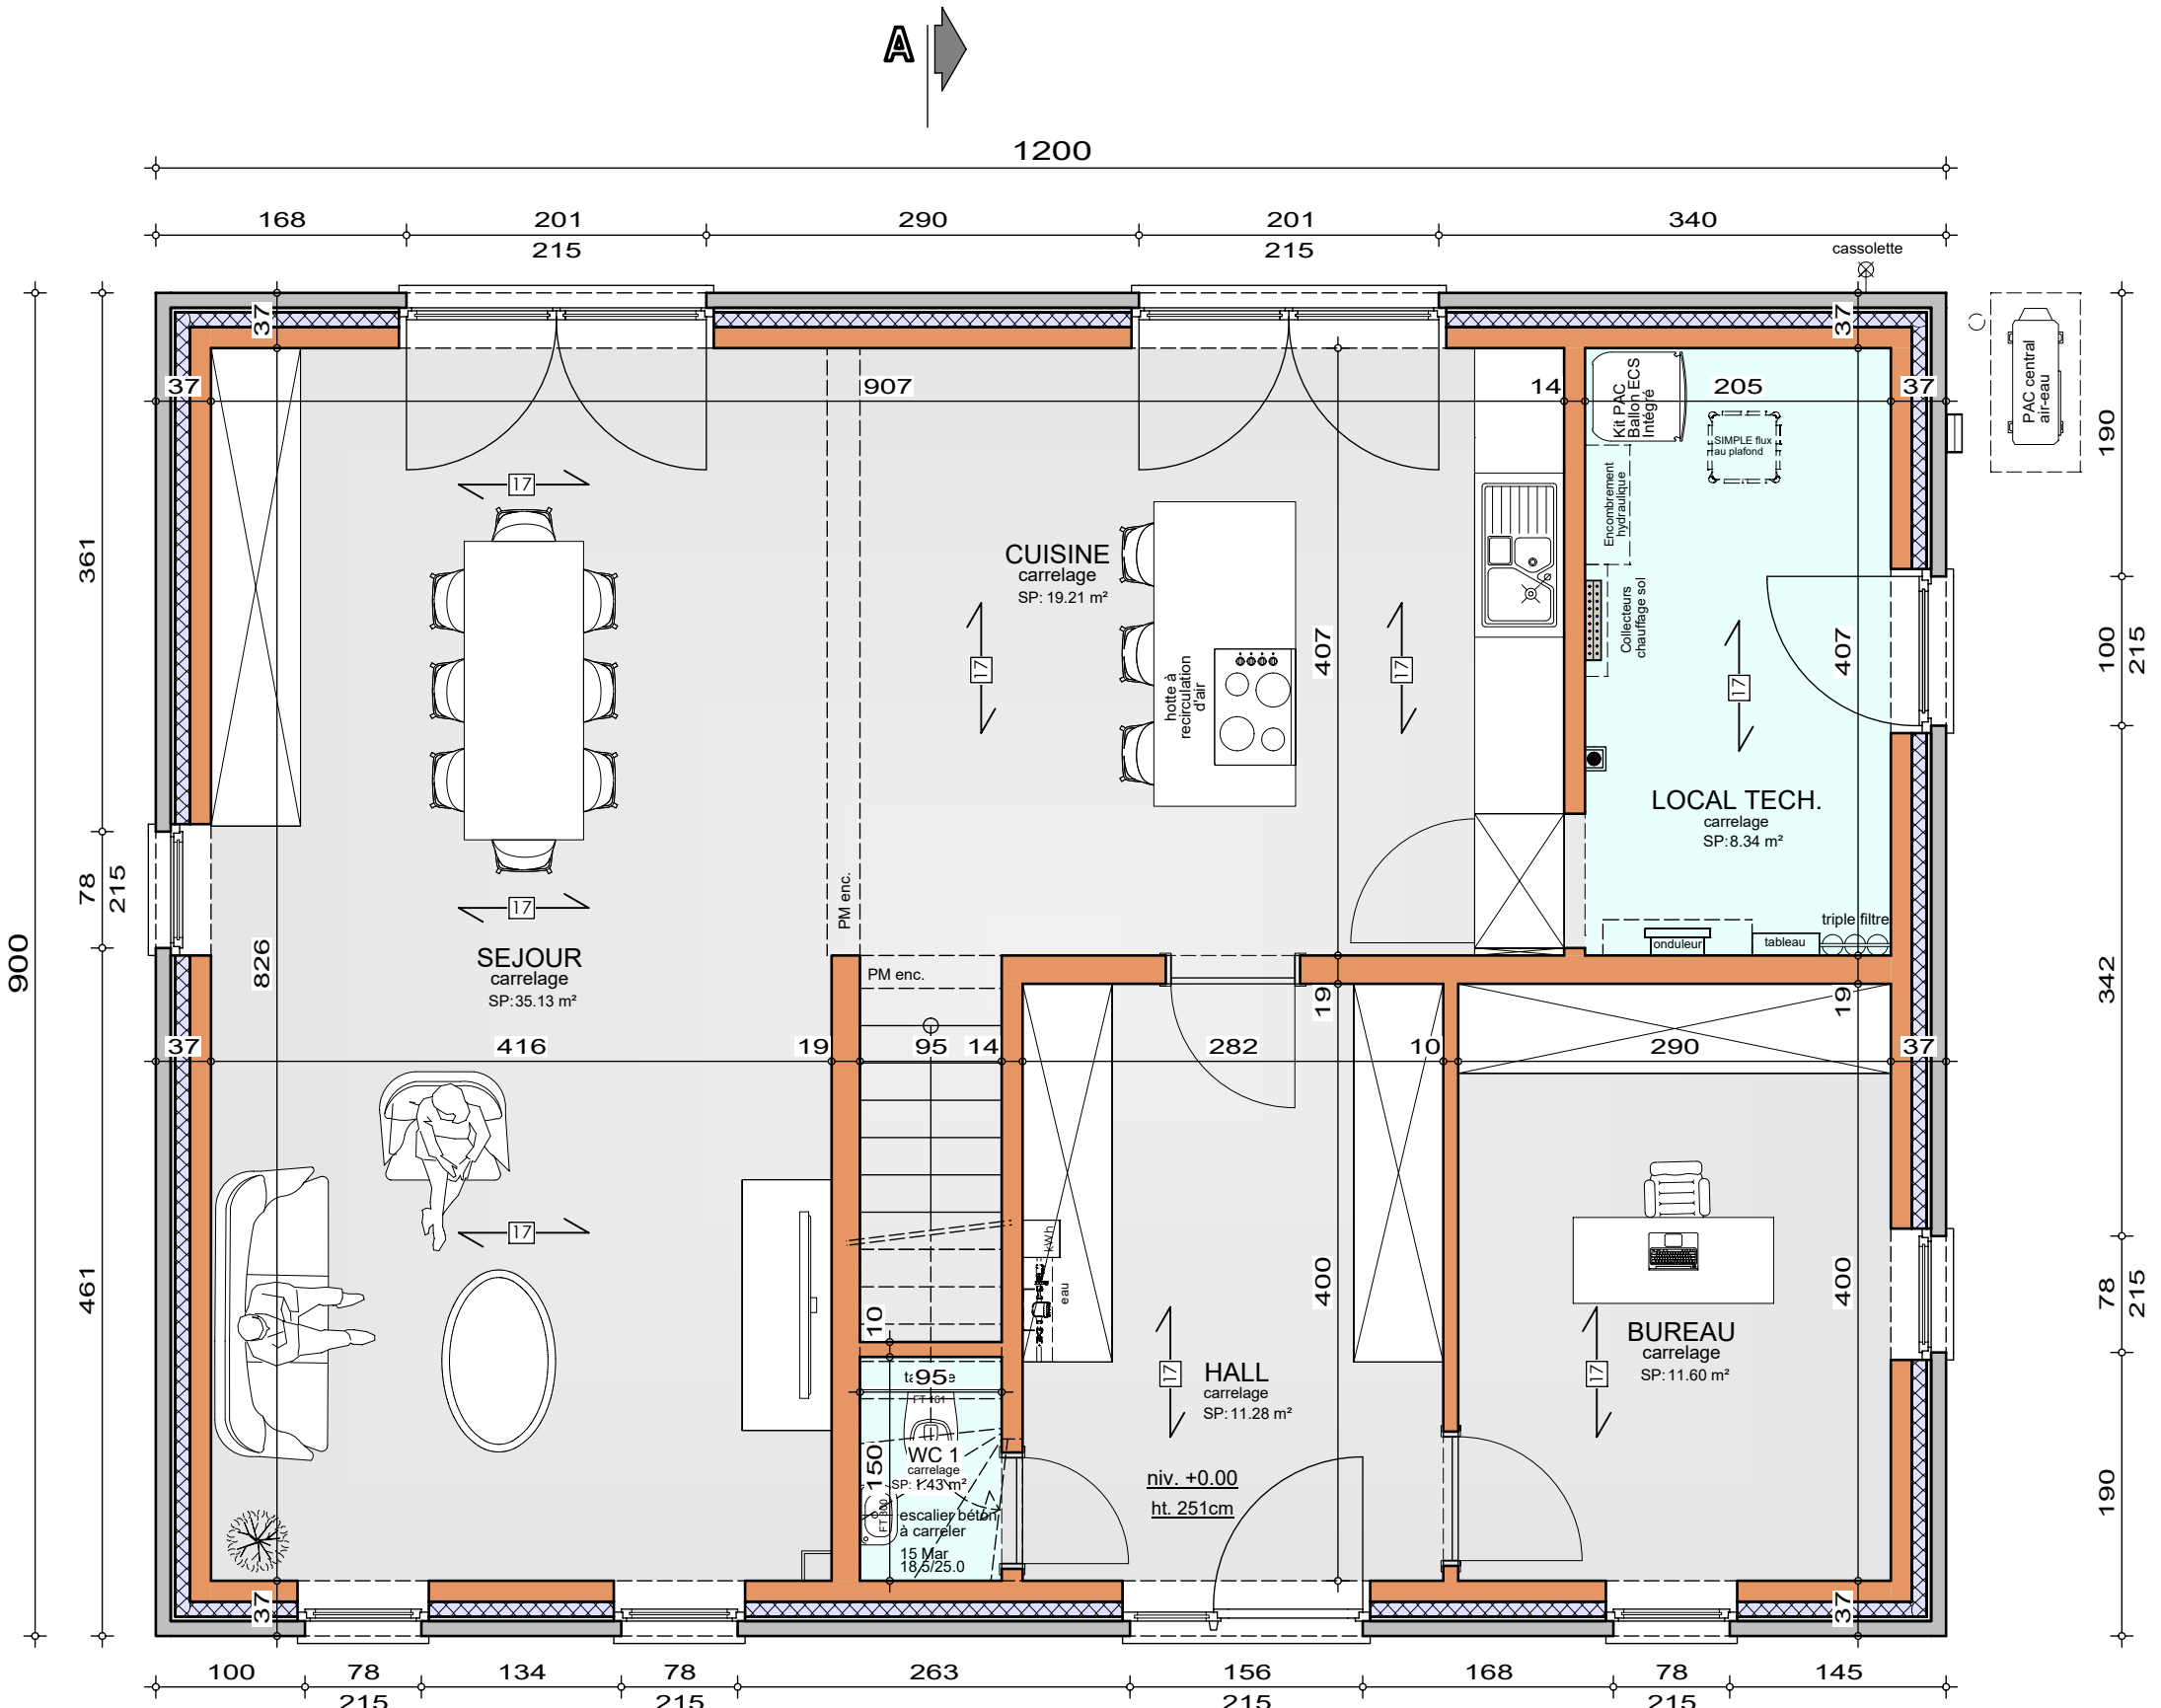

Système de chauffage :
Chauffage sol sur tout le niveau

REZ-DE-CHAUSSEE


AP-250577-01-GILLAIN-MANI-MIYA
Date : 15/12/2025
Echelle : 1/50



Le présent projet reste la propriété de la S.A. THOMAS & PIRON. Il est protégé par la législation en matière de création et ne peut en aucun cas faire l'objet d'une copie même partielle sans l'autorisation de l'auteur.

Mr & Mme GILLAIN - EL MAKAMI

Projet de construction d'une habitation à HANNUT

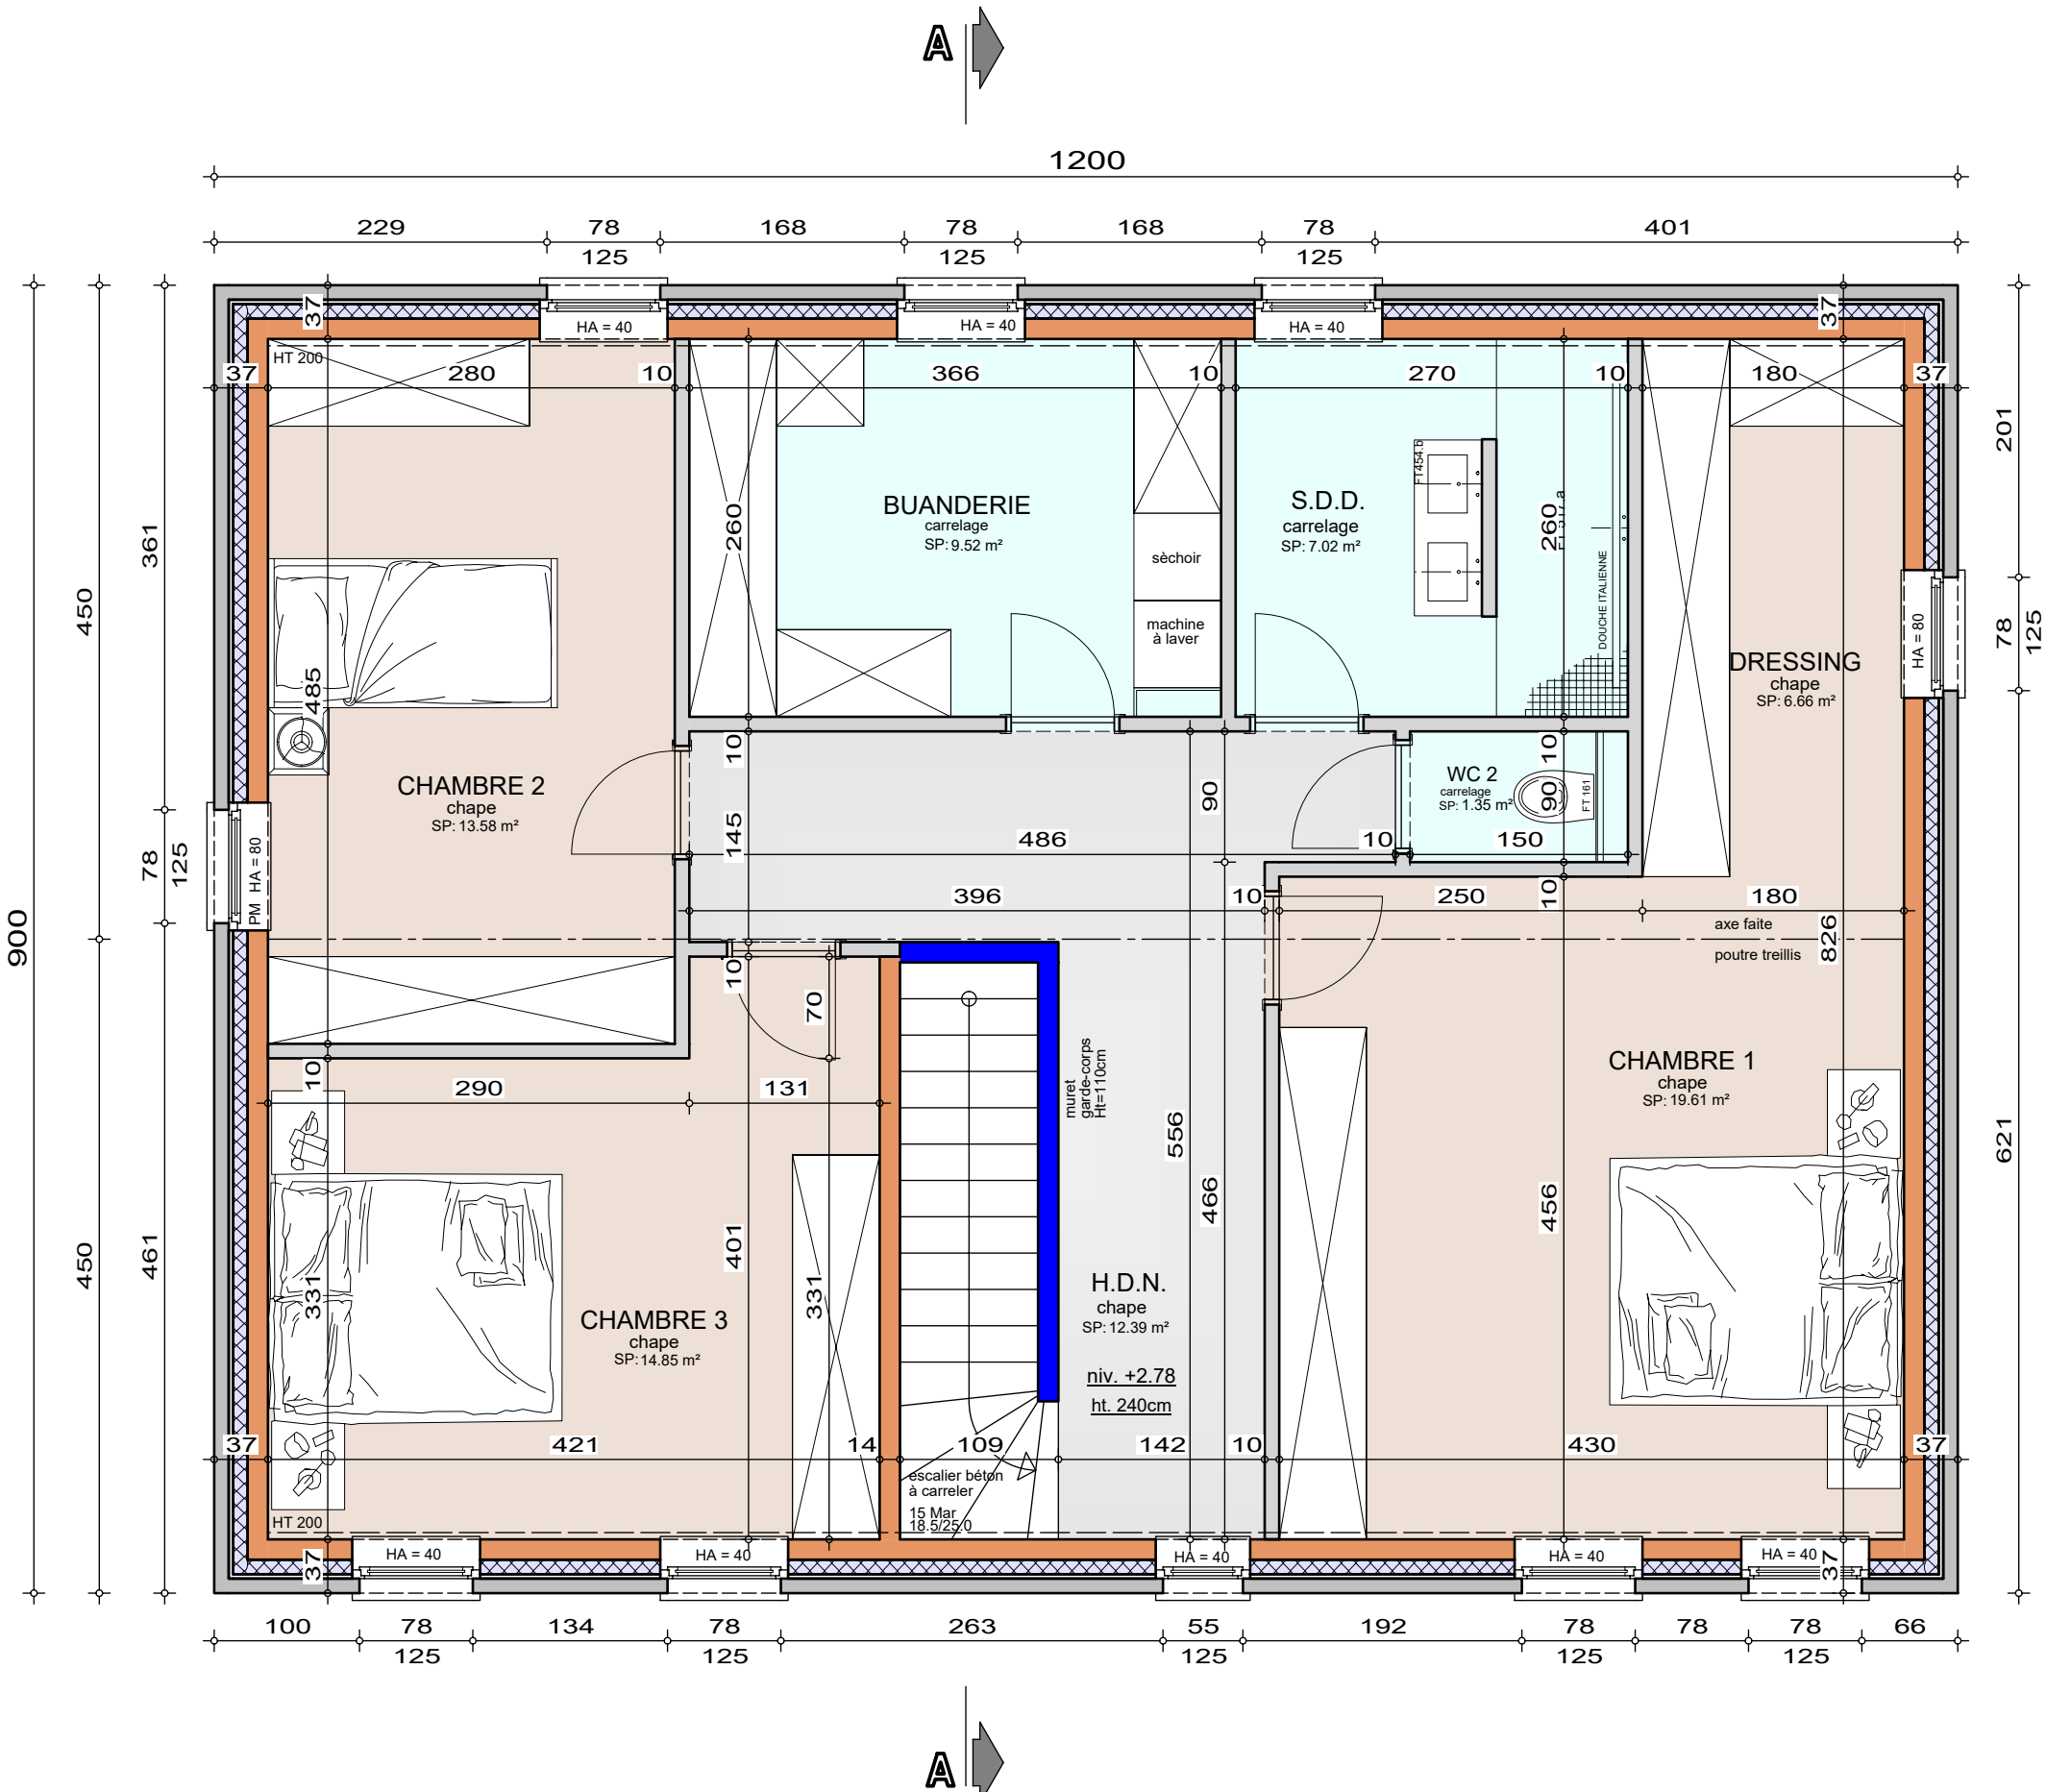


ETAGE

AP-250577-01-GILLAIN-MANI-MIYA	
Date :	15/12/2025
Echelle :	1/50

Mr & Mme GILLAIN - EL MAKAMI

Projet de construction d'une habitation à HANNUT

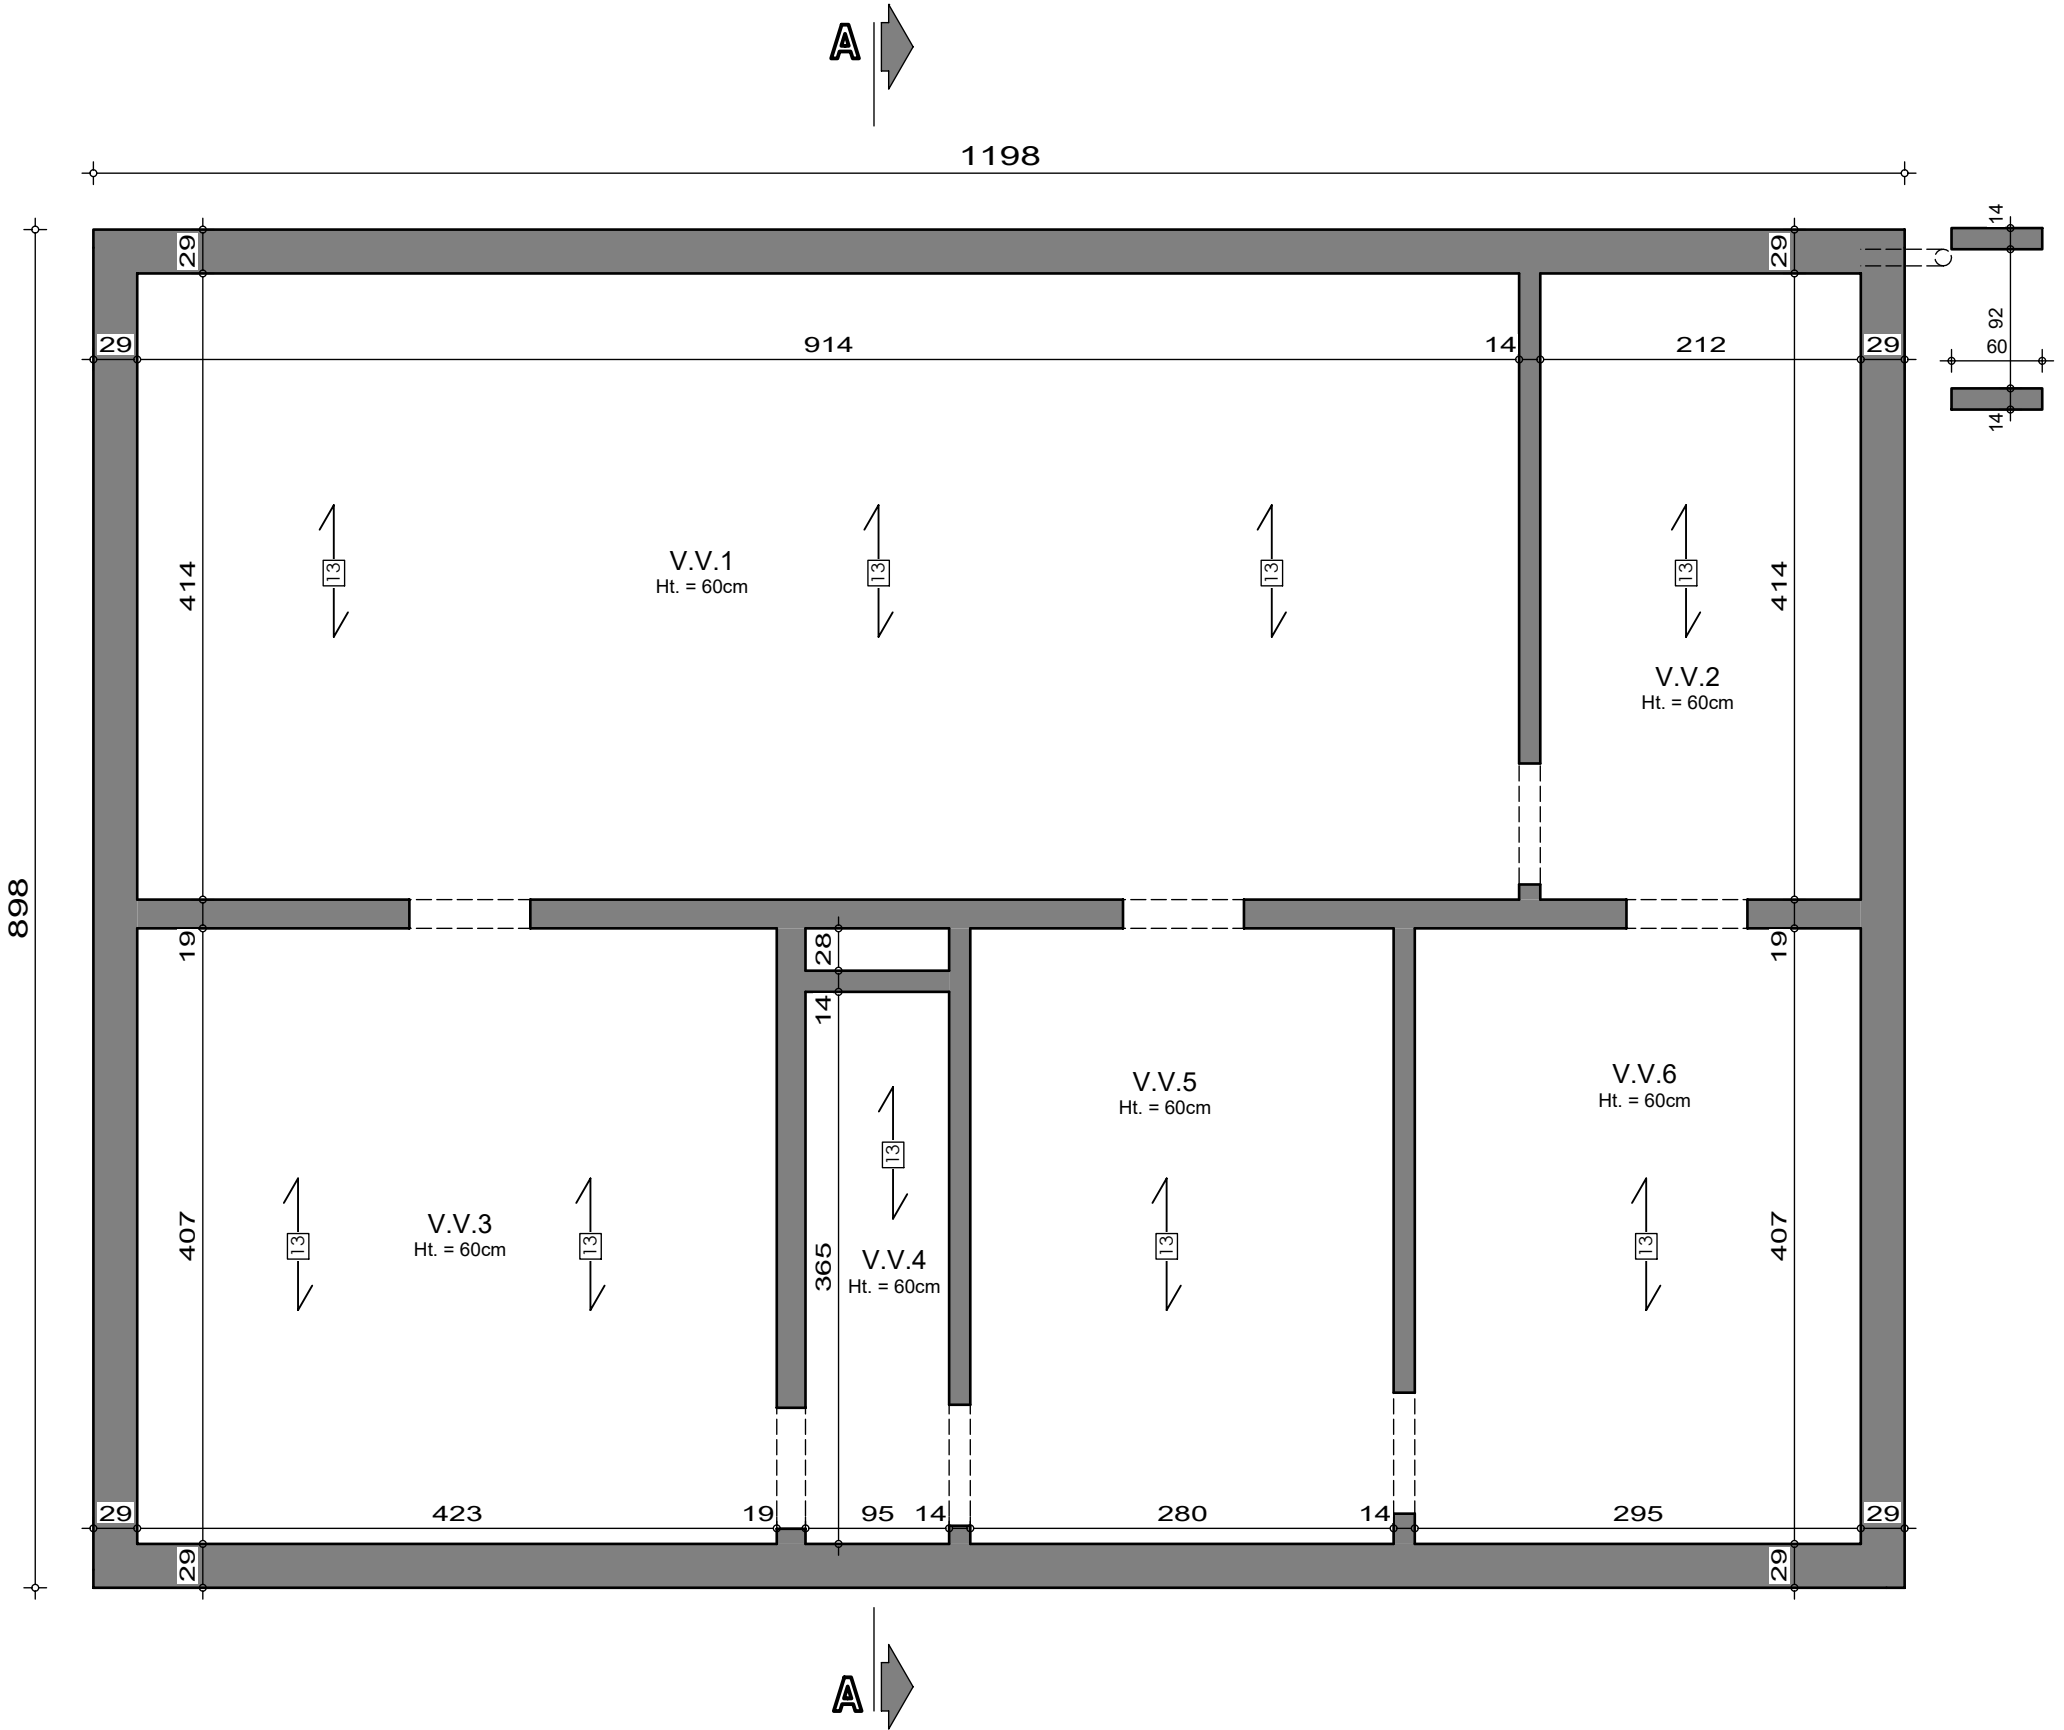

SOUS-SOL


AP-250577-01-GILLAIN-MANI-MIYA	
Date :	15/12/2025
Echelle :	1/50



Le présent projet reste la propriété de la S.A. THOMAS & PIRON. Il est protégé par la législation en matière de création et ne peut en aucun cas faire l'objet d'une copie même partielle sans l'autorisation de l'auteur.

Mr & Mme GILLAIN - EL MAKAMI

Projet de construction d'une habitation à HANNUT

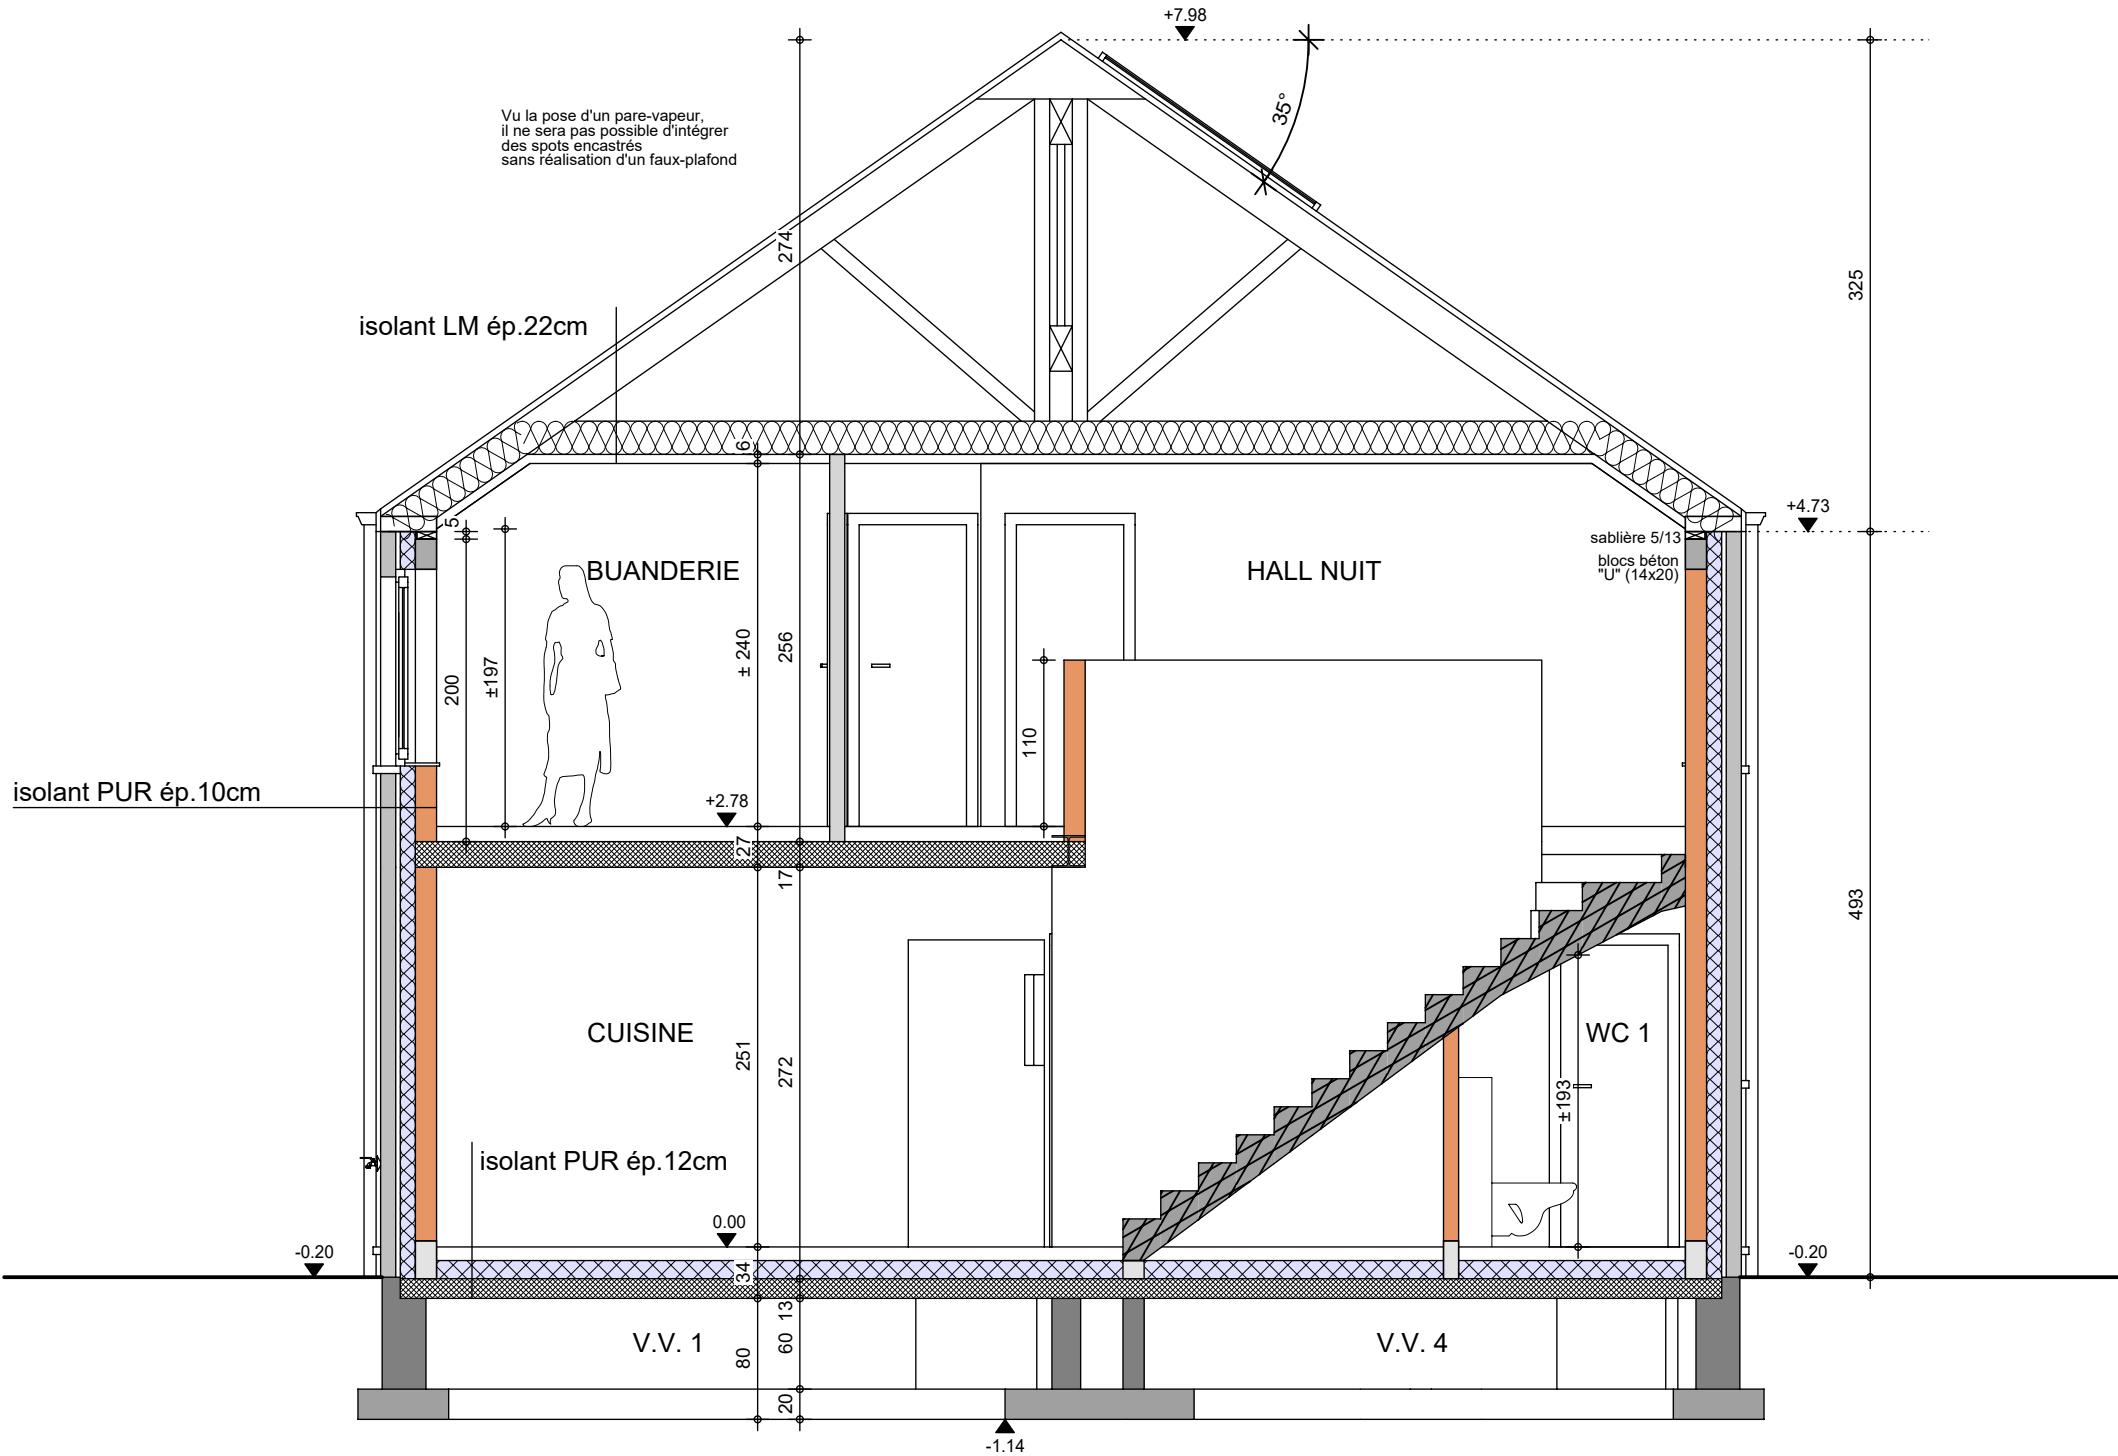

COUPE AA

AP-250577-01-GILLAIN-MANI-MIYA

Date : 15/12/2025

Echelle : 1/50

Mr & Mme GILLAIN - EL MAKAMI

Projet de construction d'une habitation à HANNUT

Image à titre d'illustration, non contractuelle.



FACADE AVANT

AP-250577-01-GILLAIN-MANI-MIYA	
Date :	15/12/2025
Echelle :	

Le présent projet reste la propriété de la S.A. THOMAS & PIRON. Il est protégé par la législation en matière de création et ne peut en aucun cas faire l'objet d'une copie même partielle sans l'autorisation de l'auteur.

Mr & Mme GILLAIN - EL MAKAMI

Projet de construction d'une habitation à HANNUT

Image à titre d'illustration, non contractuelle.



FACADE ARRIERE



AP-250577-01-GILLAIN-MANI-MIYA	
Date :	15/12/2025
Echelle :	

Le présent projet reste la propriété de la S.A. THOMAS & PIRON. Il est protégé par la législation en matière de création et ne peut en aucun cas faire l'objet d'une copie même partielle sans l'autorisation de l'auteur.

Mr & Mme GILLAIN - EL MAKAMI

Projet de construction d'une habitation à HANNUT

Image à titre d'illustration, non contractuelle.



PIGNON DROIT

AP-250577-01-GILLAIN-MANI-MIYA

Date : 15/12/2025

Echelle :

Le présent projet reste la propriété de la S.A. THOMAS & PIRON. Il est protégé par la législation en matière de création et ne peut en aucun cas faire l'objet d'une copie même partielle sans l'autorisation de l'auteur.

Mr & Mme GILLAIN - EL MAKAMI

Projet de construction d'une habitation à HANNUT

Image à titre d'illustration, non contractuelle.



PIGNON GAUCHE

AP-250577-01-GILLAIN-MANI-MIYA	
Date :	15/12/2025
Echelle :	

Le présent projet reste la propriété de la S.A. THOMAS & PIRON. Il est protégé par la législation en matière de création et ne peut en aucun cas faire l'objet d'une copie même partielle sans l'autorisation de l'auteur.