










AP-2020-095-02-GILLES-VAD-BEG-GOJ (Hanret Lot.3)	
Date :	19/06/2020
Echelle :	1/200

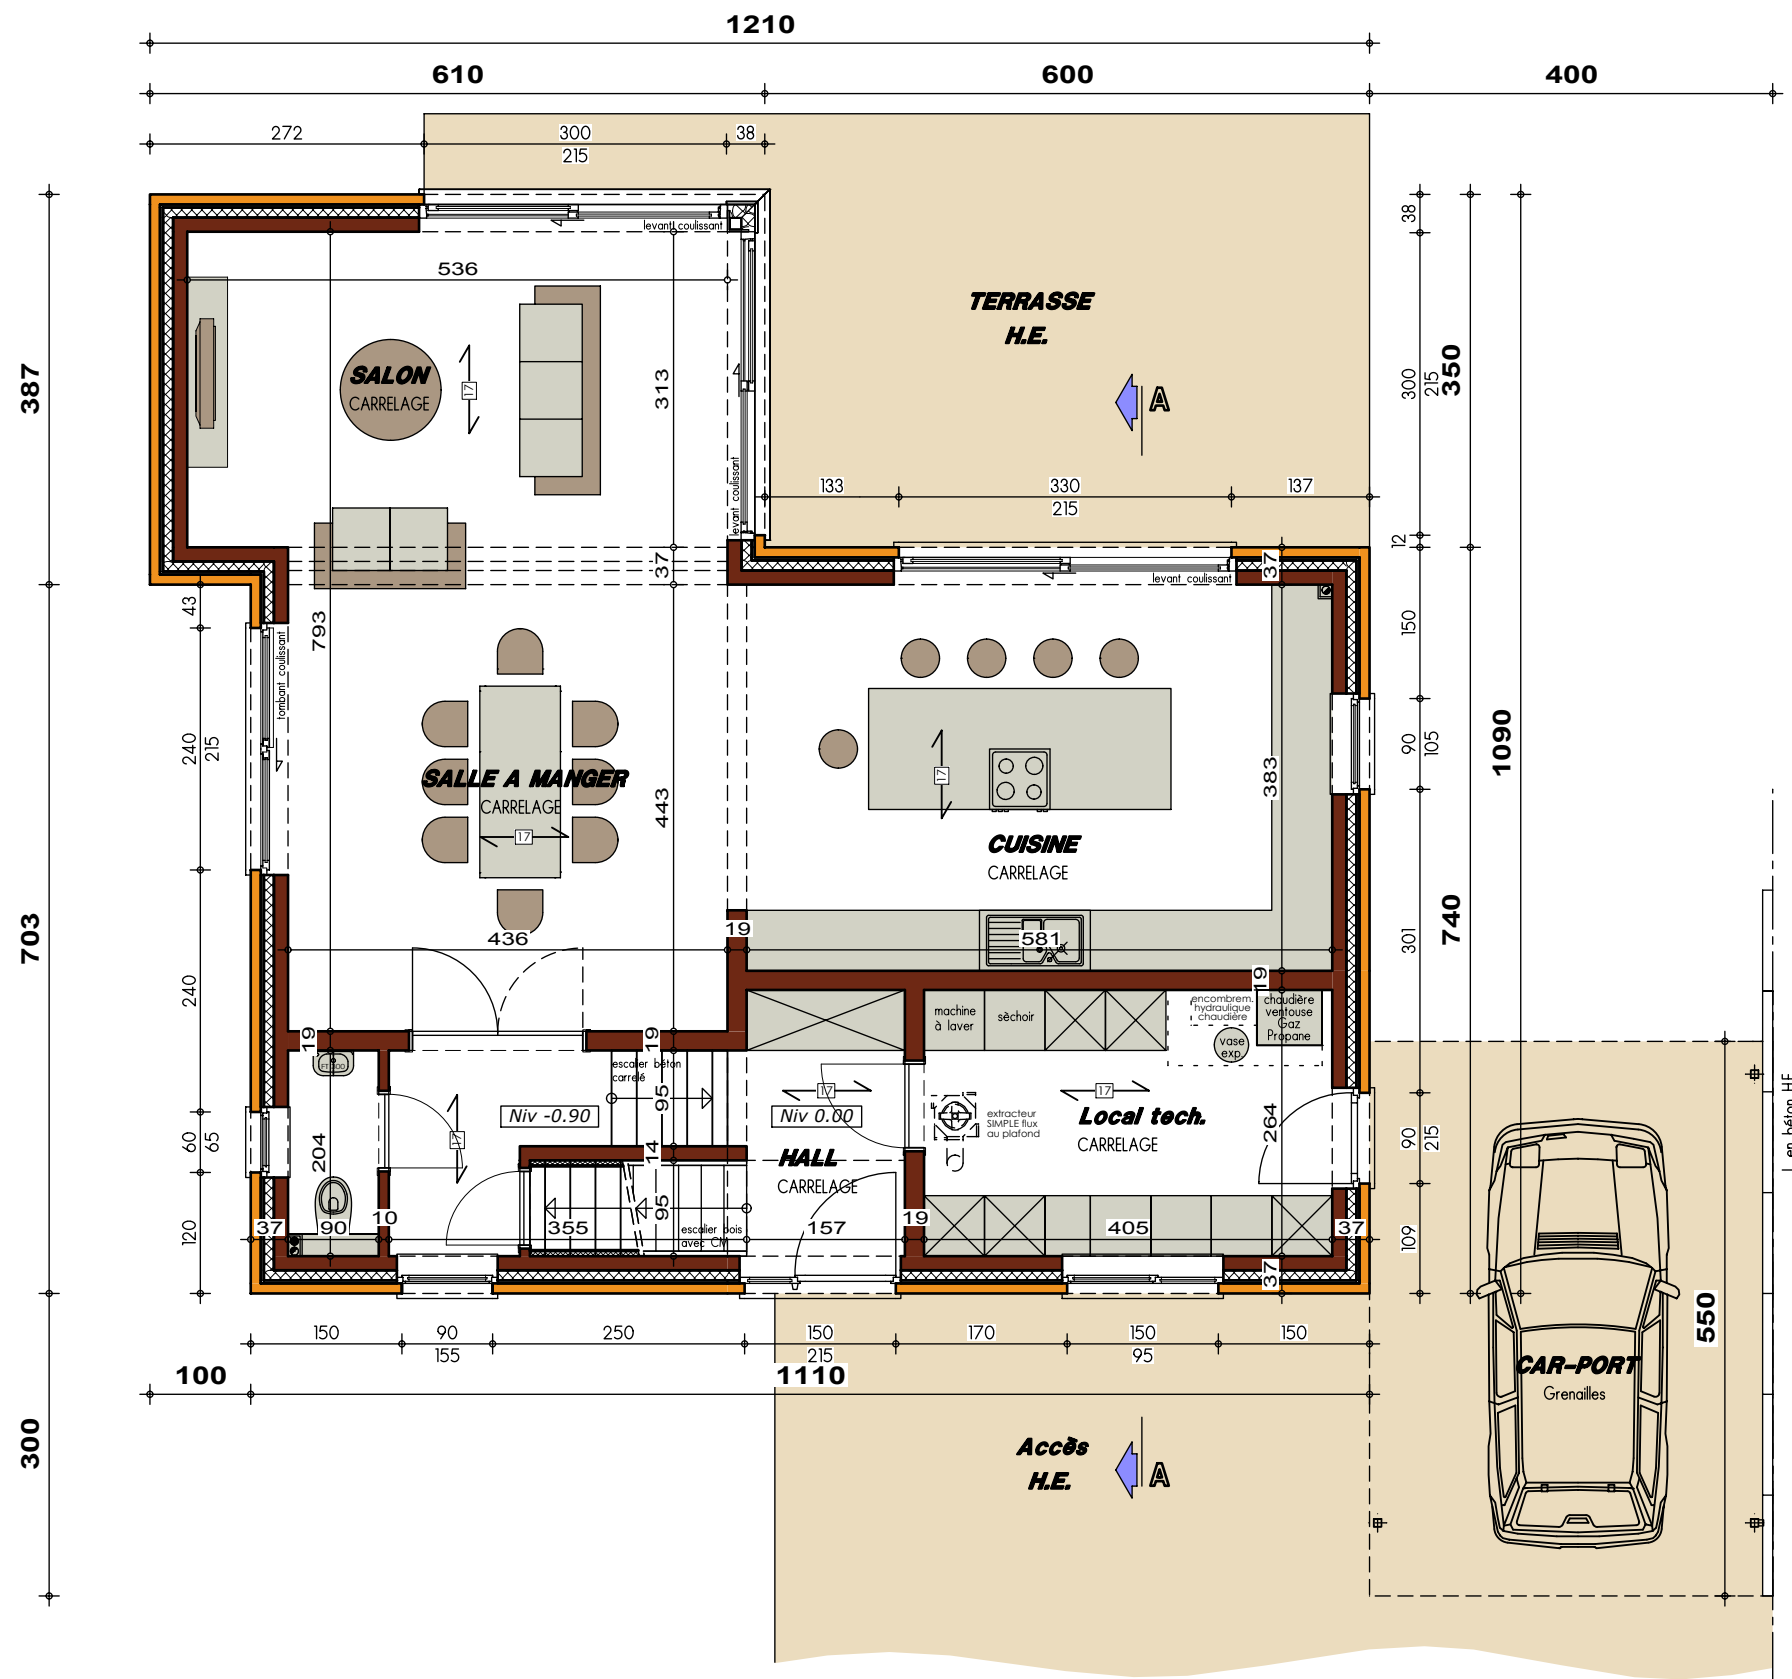


PLAN REZ-DE-CHAUSSEE

AP-2020-095-02-GILLES-VAD-BEG-GOJ (Hanret Lot.3)		
Date :	19/06/2020	Echelle : 1/75

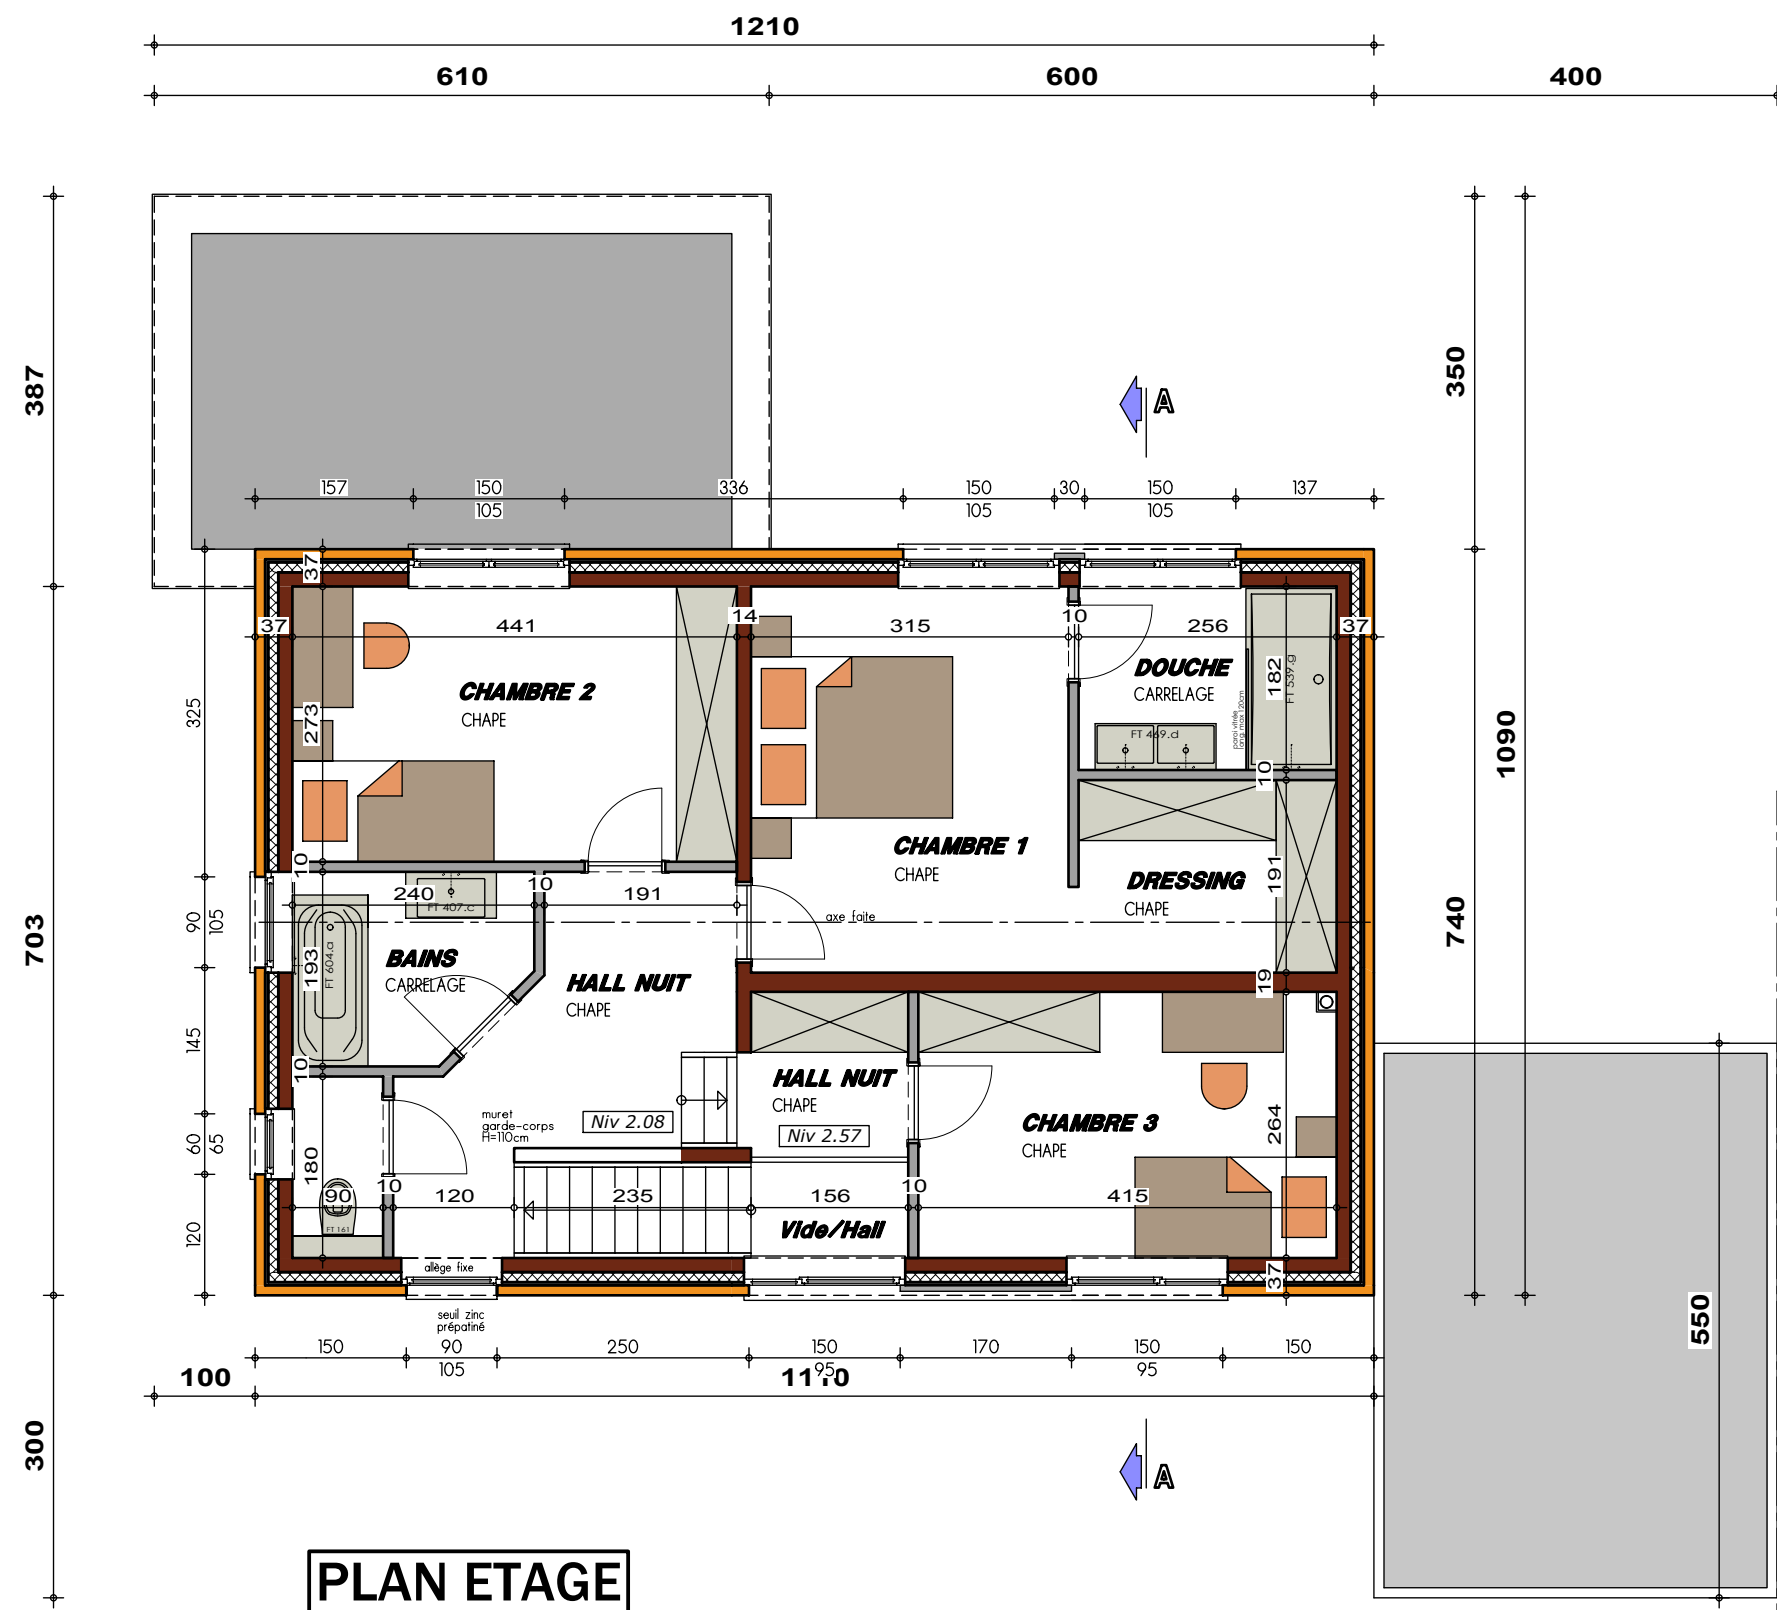

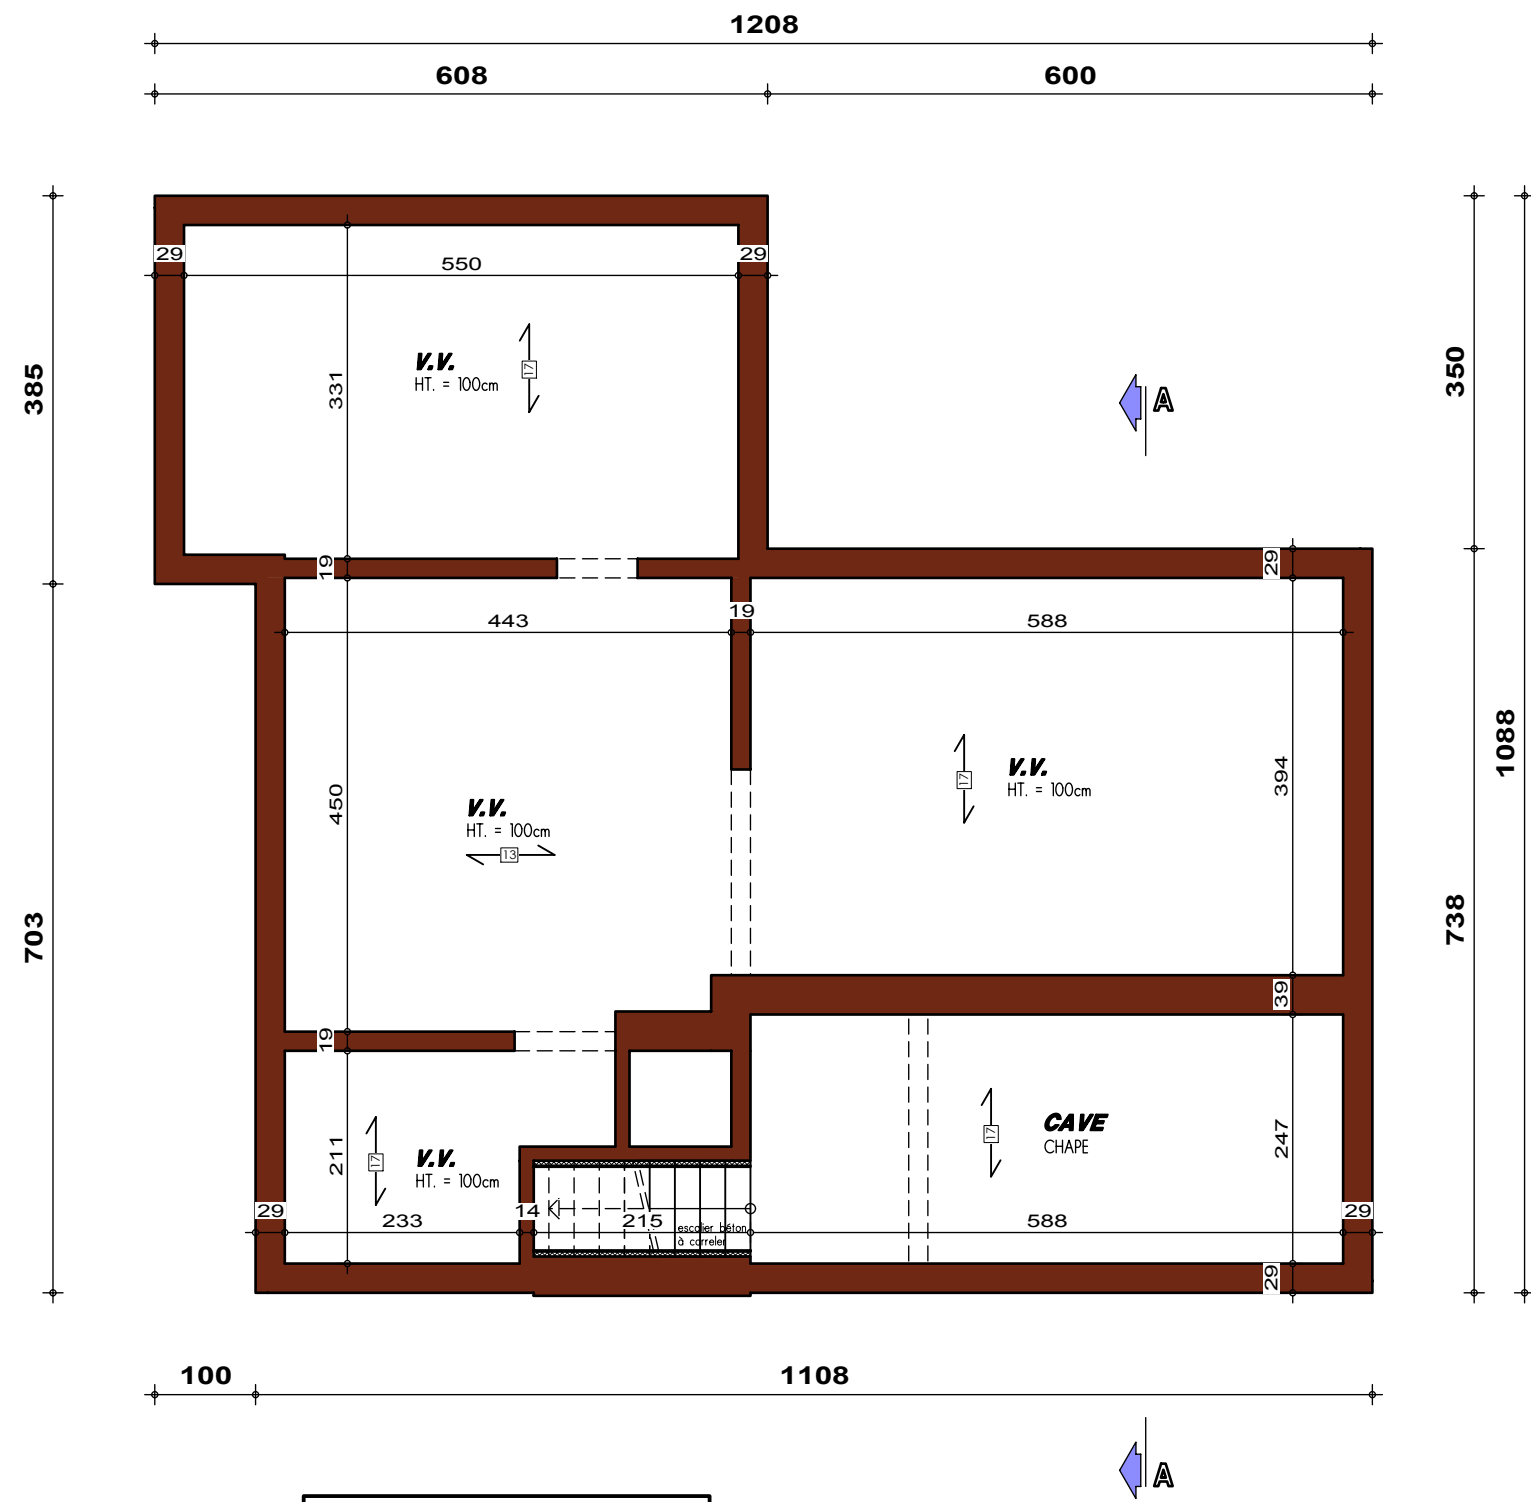


PLAN SOUS-SOL

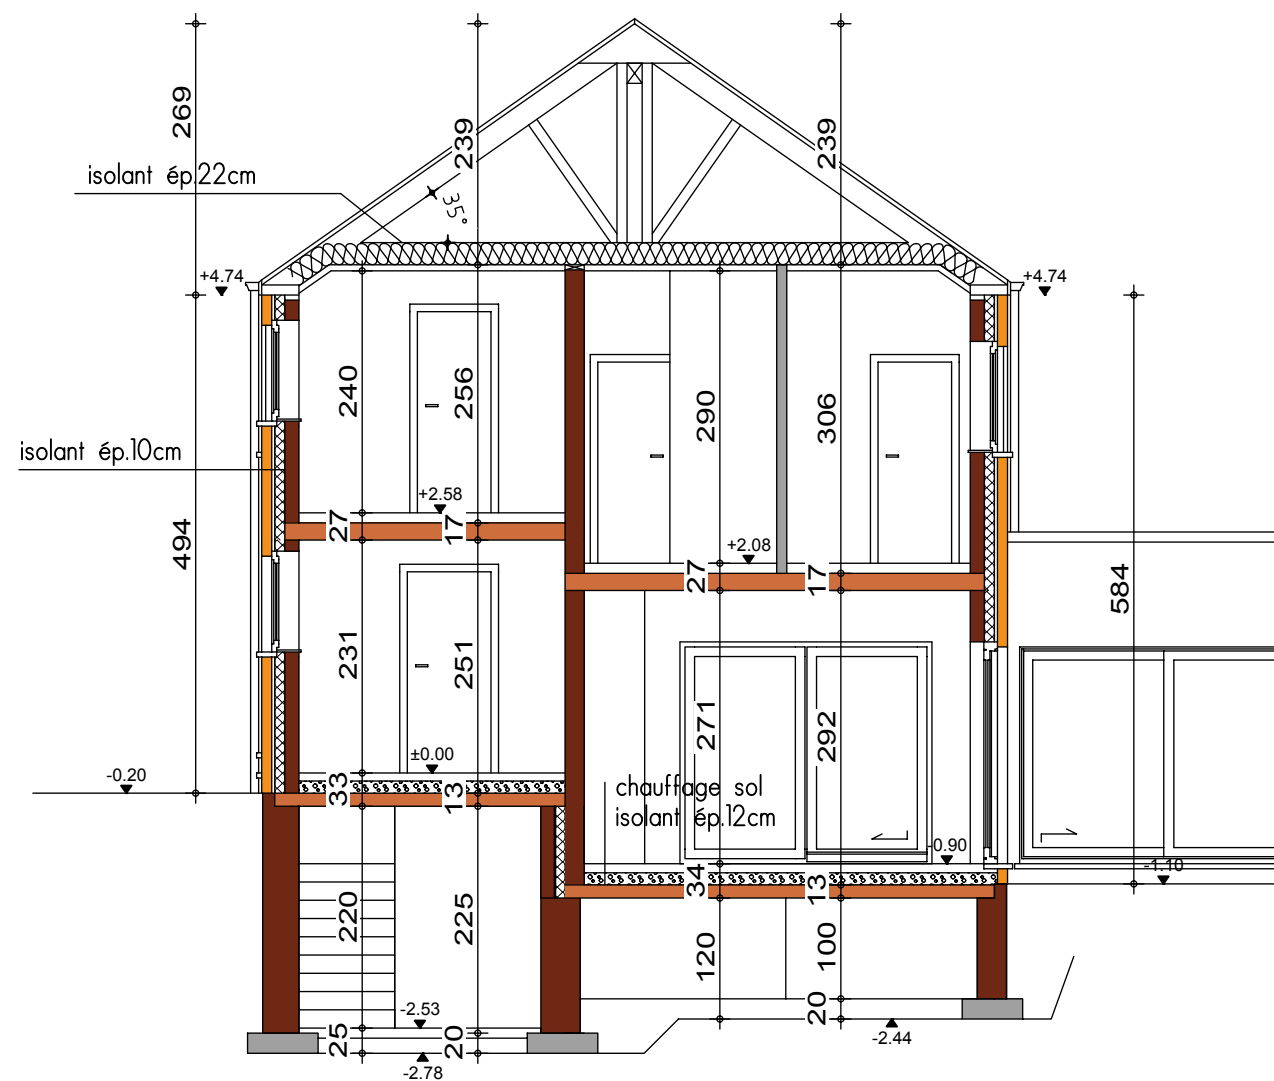


COUPE AA



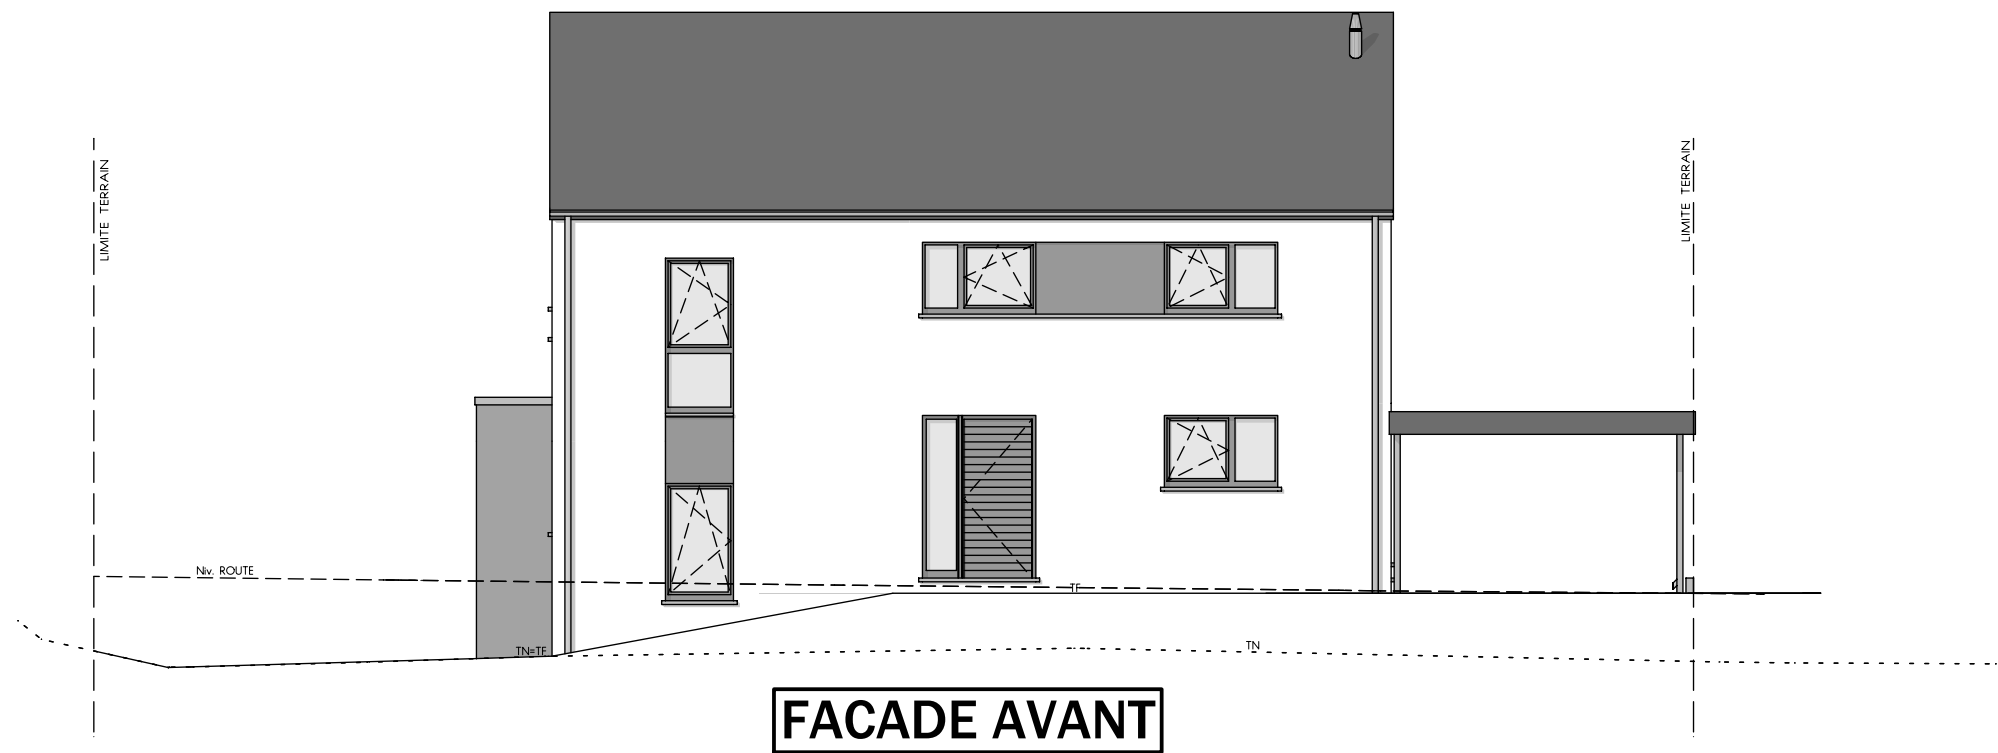


FACADE AVANT

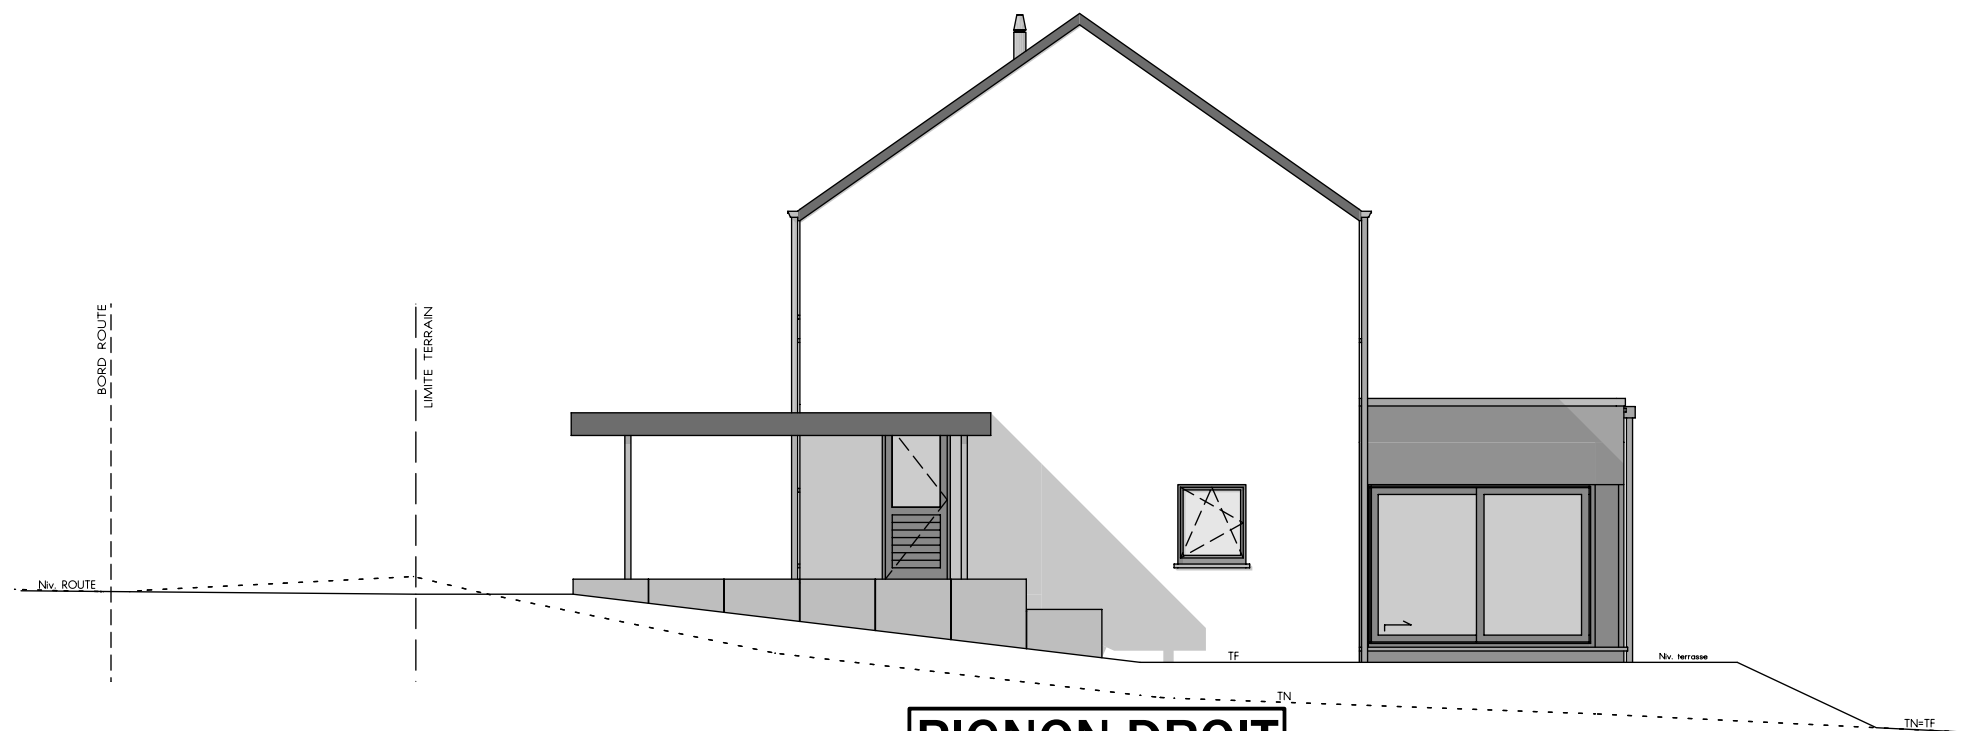

PIGNON DROIT



FACADE ARRIERE

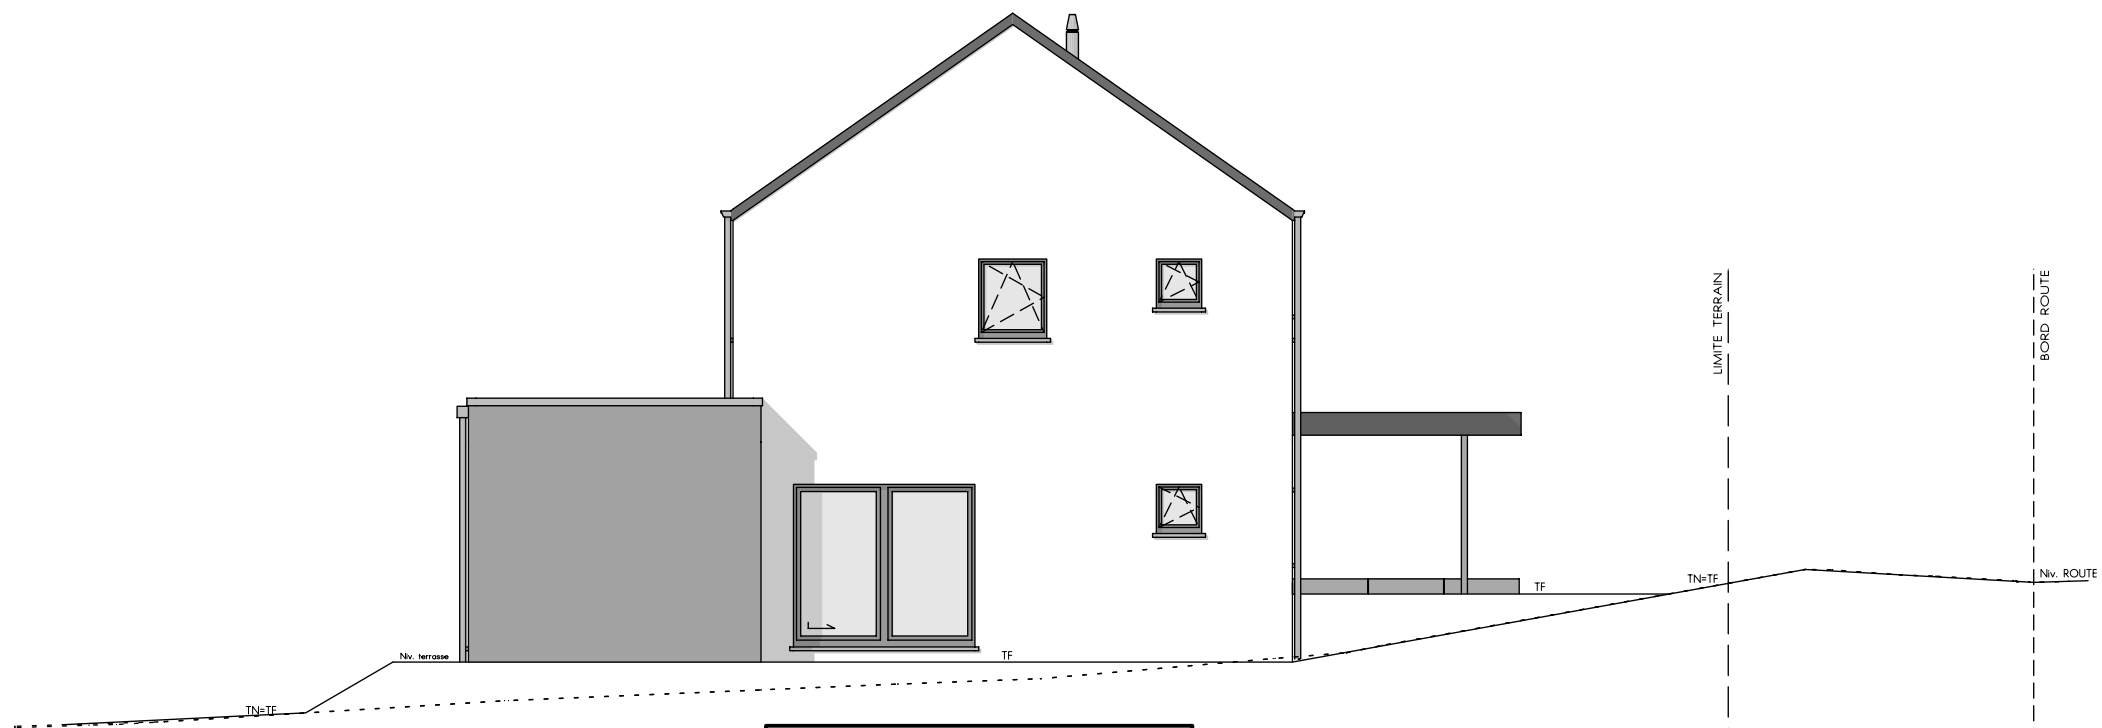

PIGNON GAUCHE



AP-2020-095-02-GILLES-VAD-BEG-GOJ (Hanret Lot.3)			
Date :	19/06/2020	Echelle :	1/100