

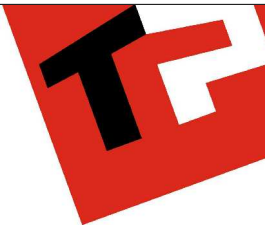


AVANT-PROJET de Mr. & Mme GILLET-MICHEL (Lot 19 - GUELFF)

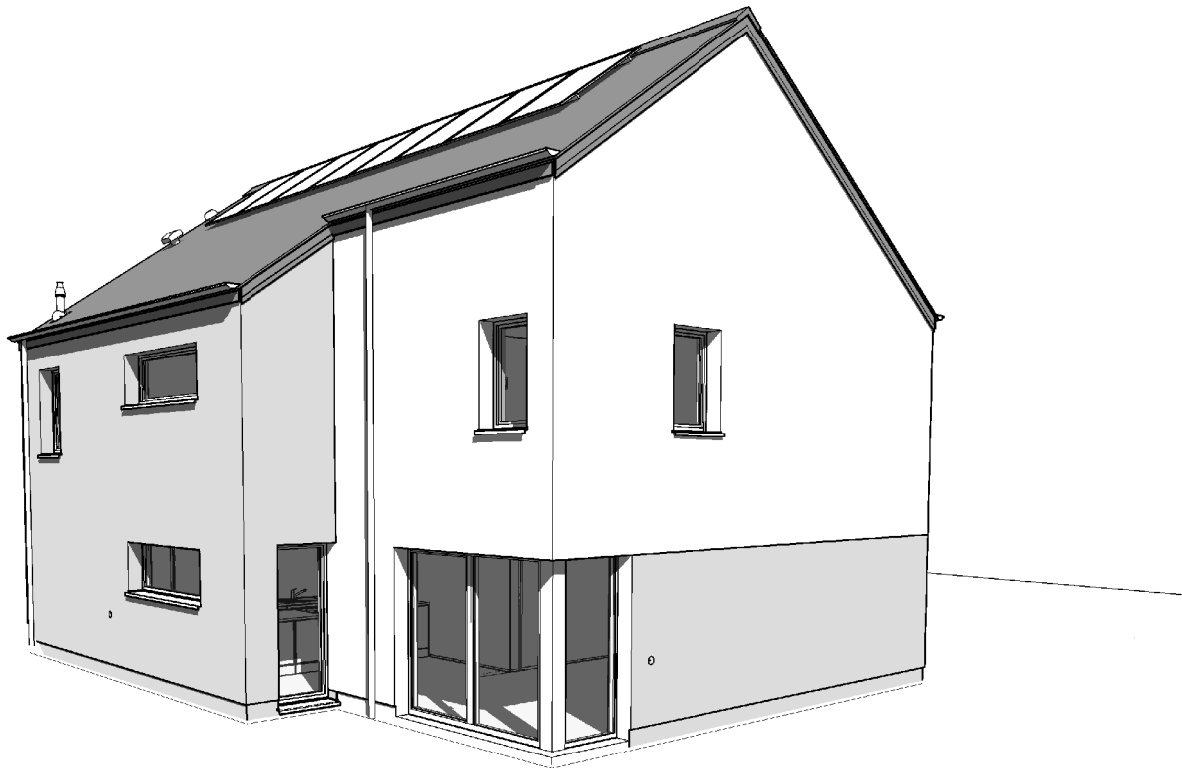

AP-220528.01-VLOG/TOEL		
Date :	06/09/2023	Echelle :



Le présent projet reste la propriété de la S.A. THOMAS & PIRON. Il est protégé par la législation en matière de création et ne peut en aucun cas faire l'objet d'une copie même partielle sans l'autorisation de l'auteur.

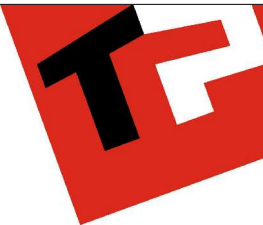

AP-220528.01-VLOG/TOEL		
Date :	06/09/2023	Echelle :

Le présent projet reste la propriété de la S.A. THOMAS & PIRON. Il est protégé par la législation en matière de création et ne peut en aucun cas faire l'objet d'une copie même partielle sans l'autorisation de l'auteur.

AVANT-PROJET de Mr. & Mme GILLET-MICHEL (Lot 19 - GUELFF)

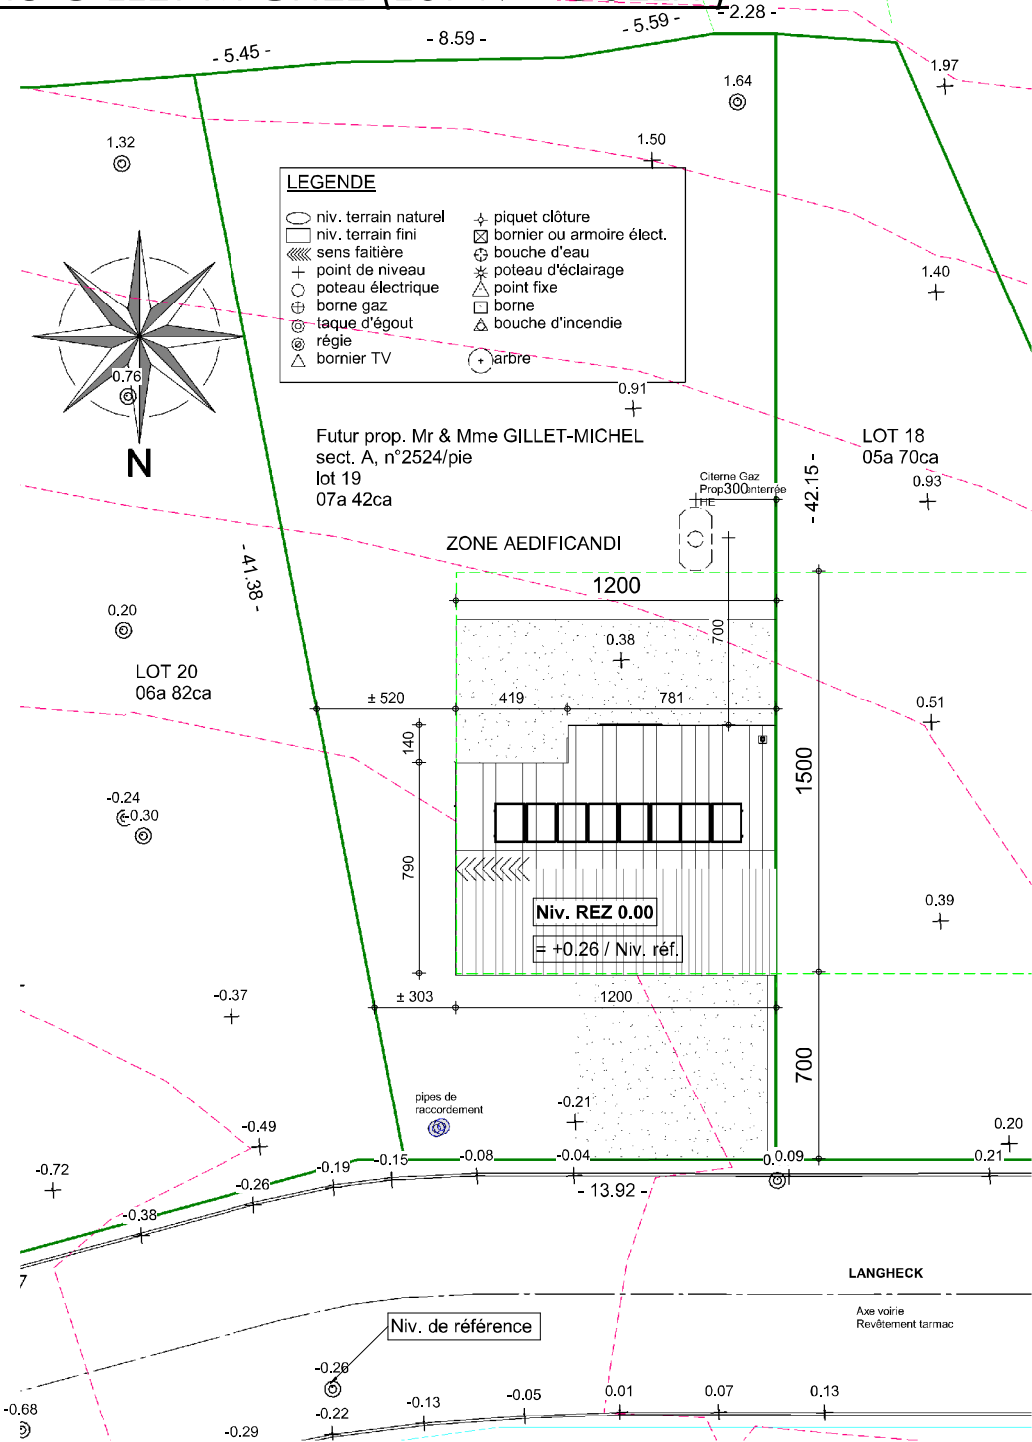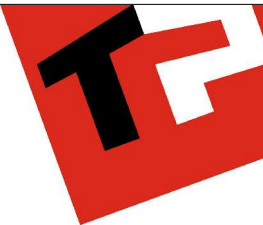


IMPLANTATION

AP-220528.01-VLOG/TOEL			
Date :	06/09/2023	Echelle :	1/200

Le présent projet reste la propriété de la S.A. THOMAS & PIRON. Il est protégé par la législation en matière de création et ne peut en aucun cas faire l'objet d'une copie même partielle sans l'autorisation de l'auteur.


AVANT-PROJET de Mr. & Mme GILLET-MICHEL (Lot 19 - GUELFF)

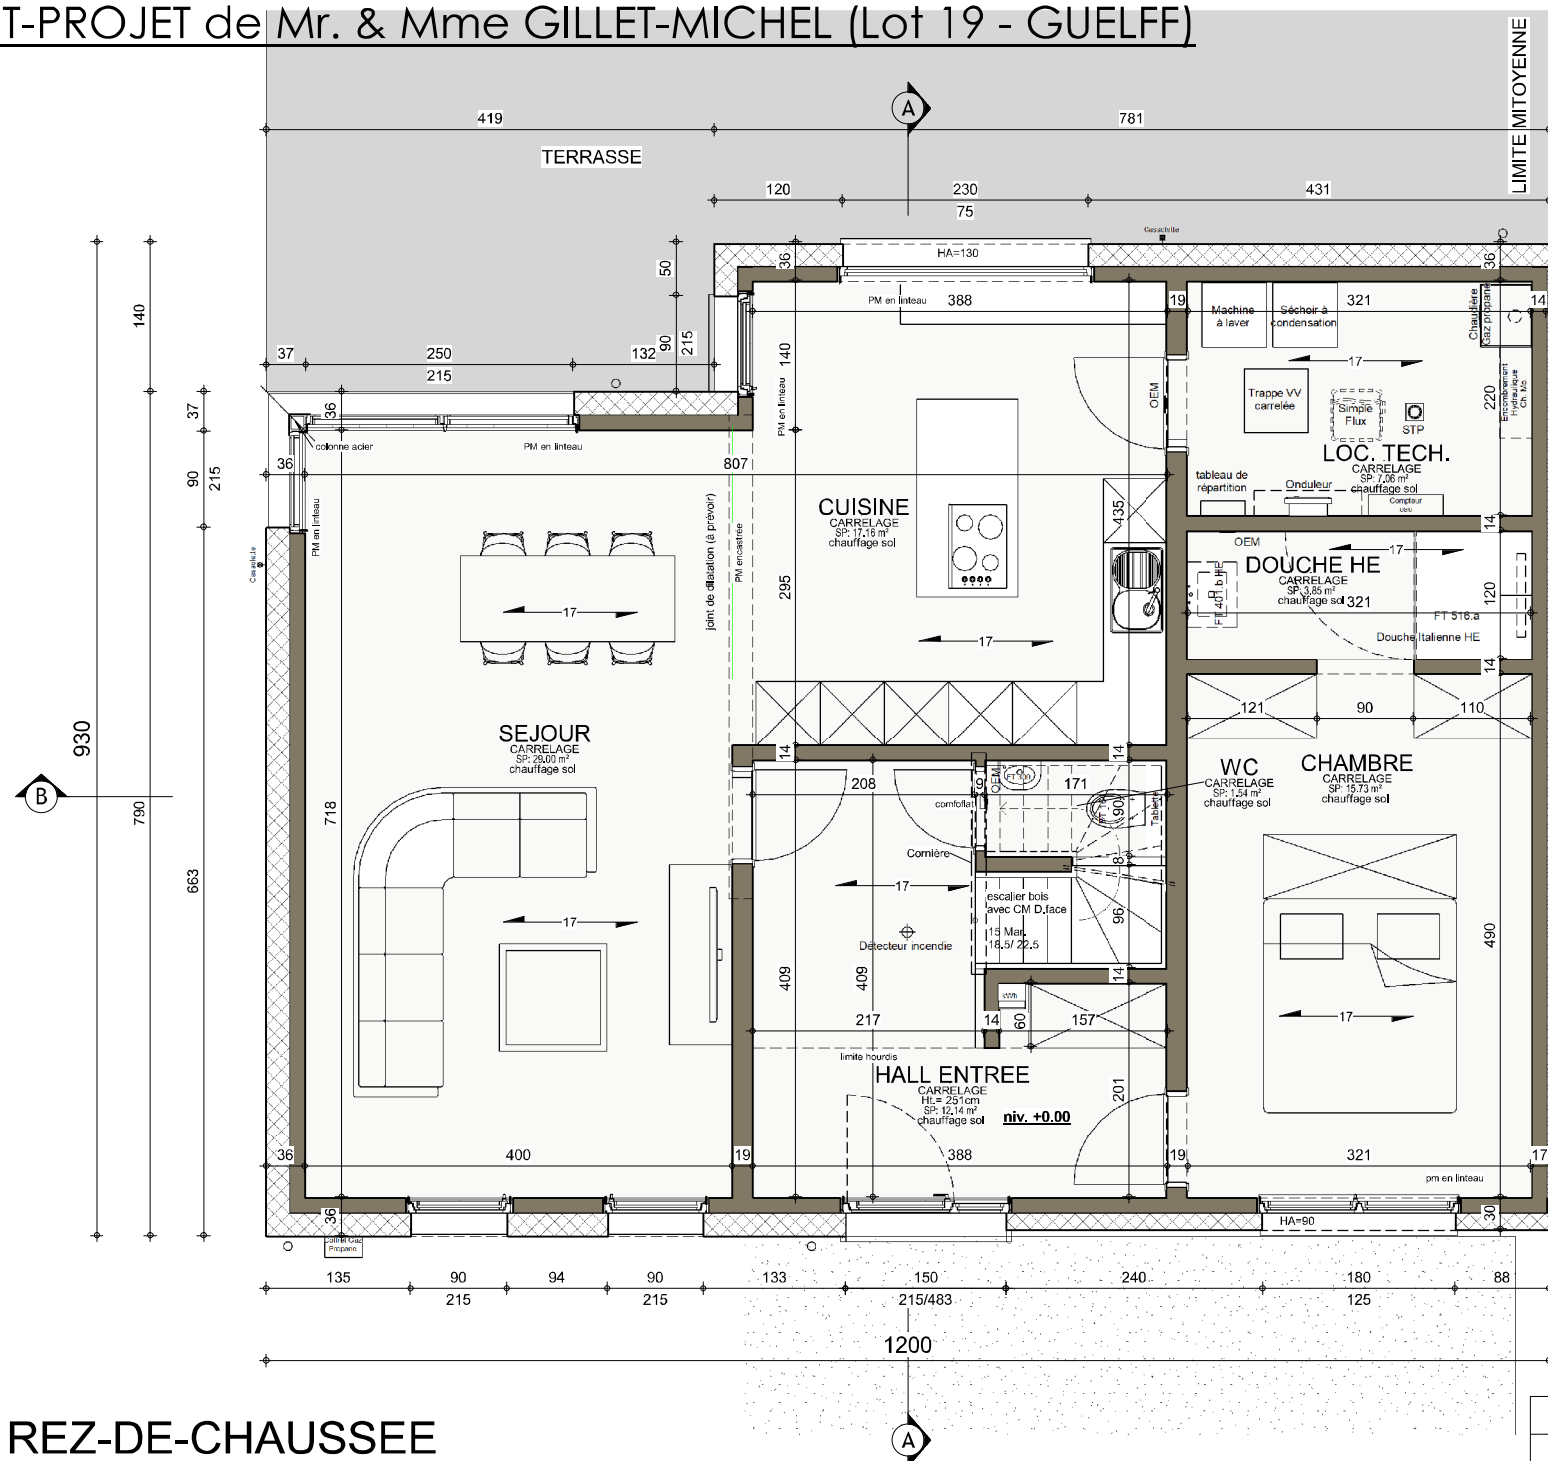

REZ-DE-CHAUSSEE

AP-220528.01-/VLOG/TOEL		
Date :	06/09/2023	Echelle : 1/50

AVANT-PROJET de Mr. & Mme GILLET-MICHEL (Lot 19 - GUELFF)


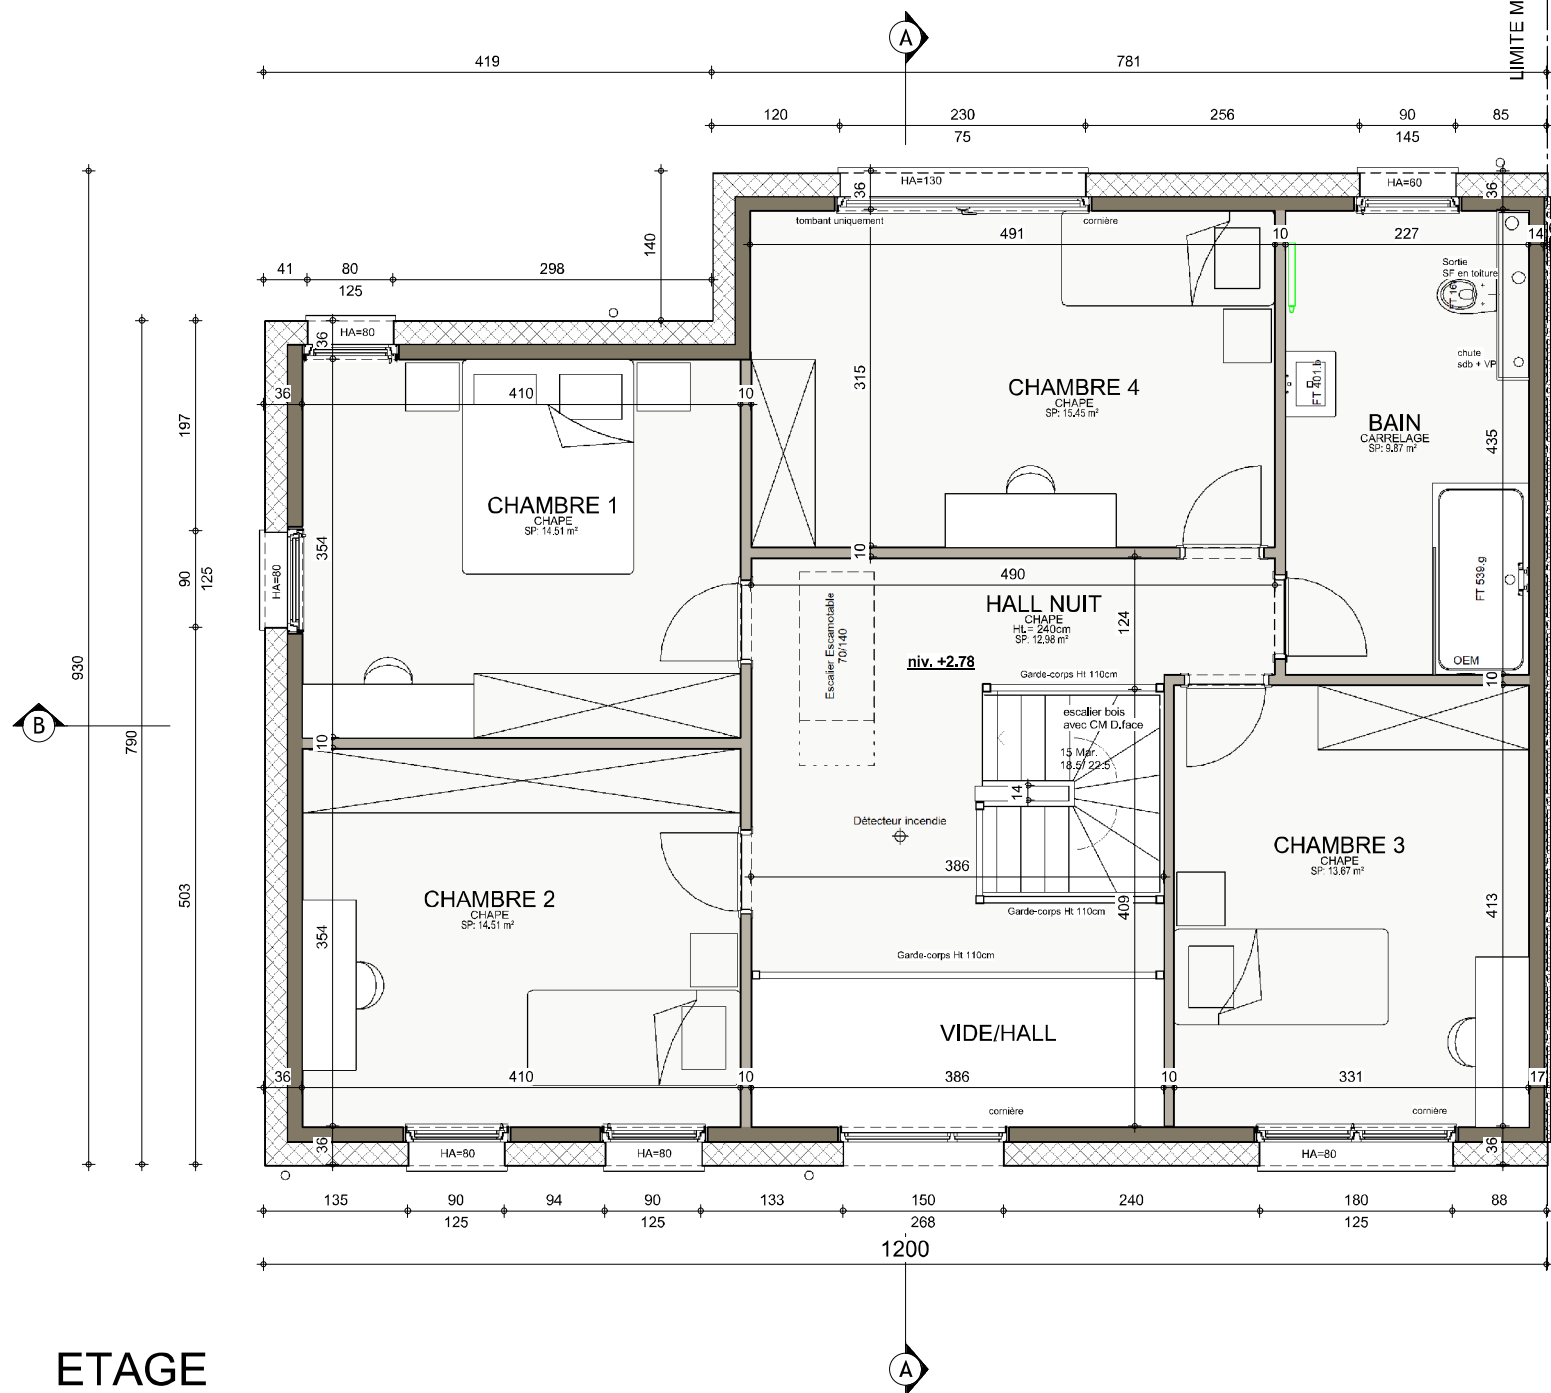


ETAGE

AP-220528.01-/VLOG/TOEL			
Date :	06/09/2023	Echelle :	1/50



Le présent projet reste la propriété de la S.A. THOMAS & PIRON. Il est protégé par la législation en matière de création et ne peut en aucun cas faire l'objet d'une copie même partielle sans l'autorisation de l'auteur.

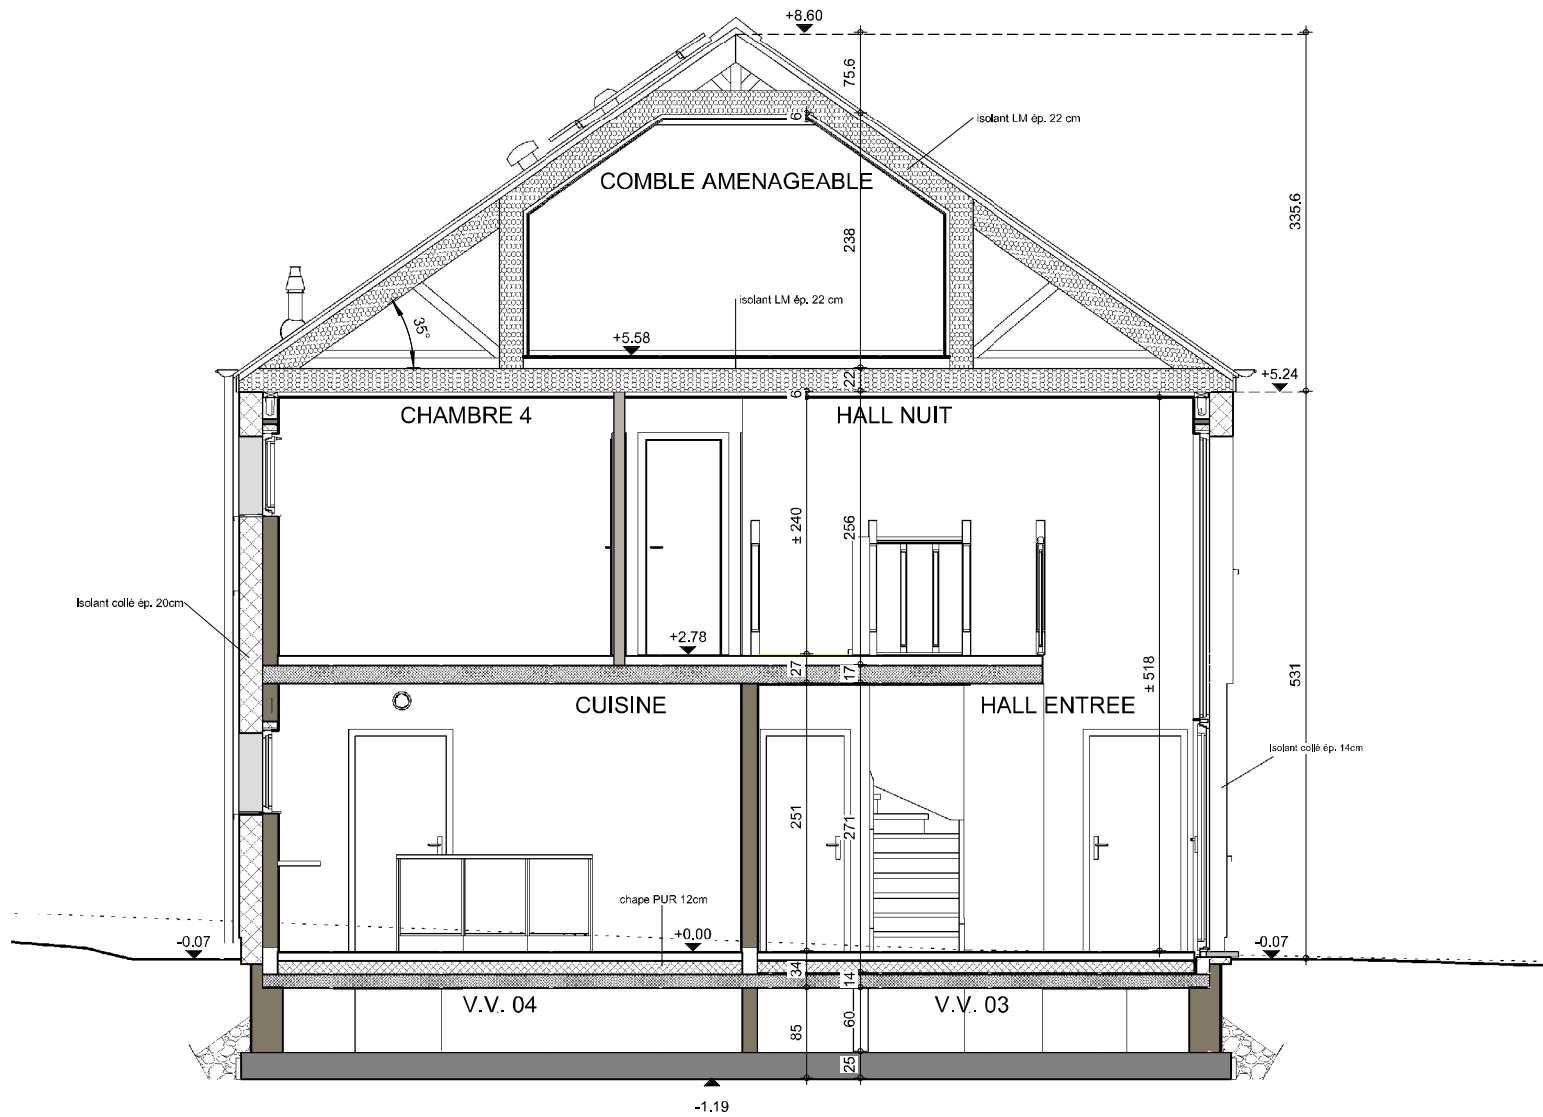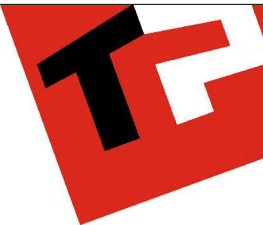


COUPE AA



AP-220528.01-V/LOG/TOEL		
Date :	06/09/2023	Echelle : 1/50

Le présent projet reste la propriété de la S.A. THOMAS & PIRON. Il est protégé par la législation en matière de création et ne peut en aucun cas faire l'objet d'une copie même partielle sans l'autorisation de l'auteur.

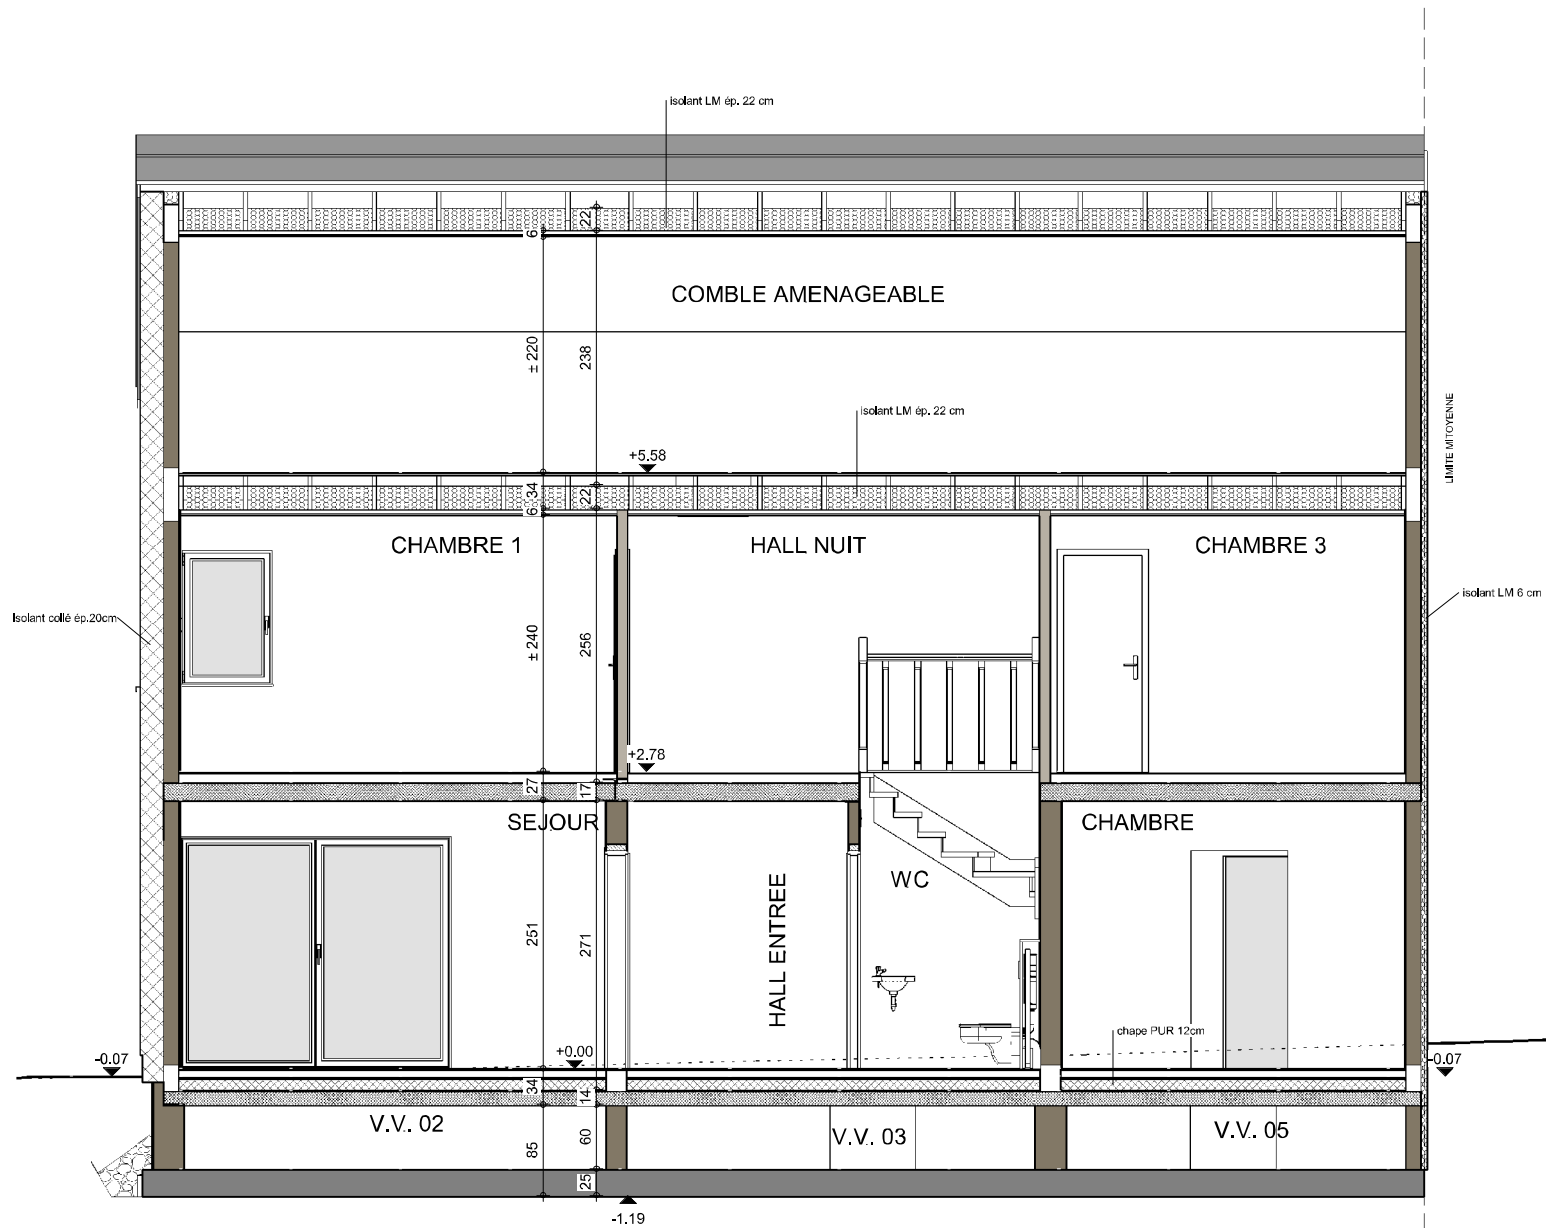

COUPE BB




AP-220528.01-VLOG/TOEL		
Date :	06/09/2023	Echelle : 1/50

AVANT-PROJET de Mr. & Mme GILLET-MICHEL (Lot 19 - GUELFF)




SOUS-SOL

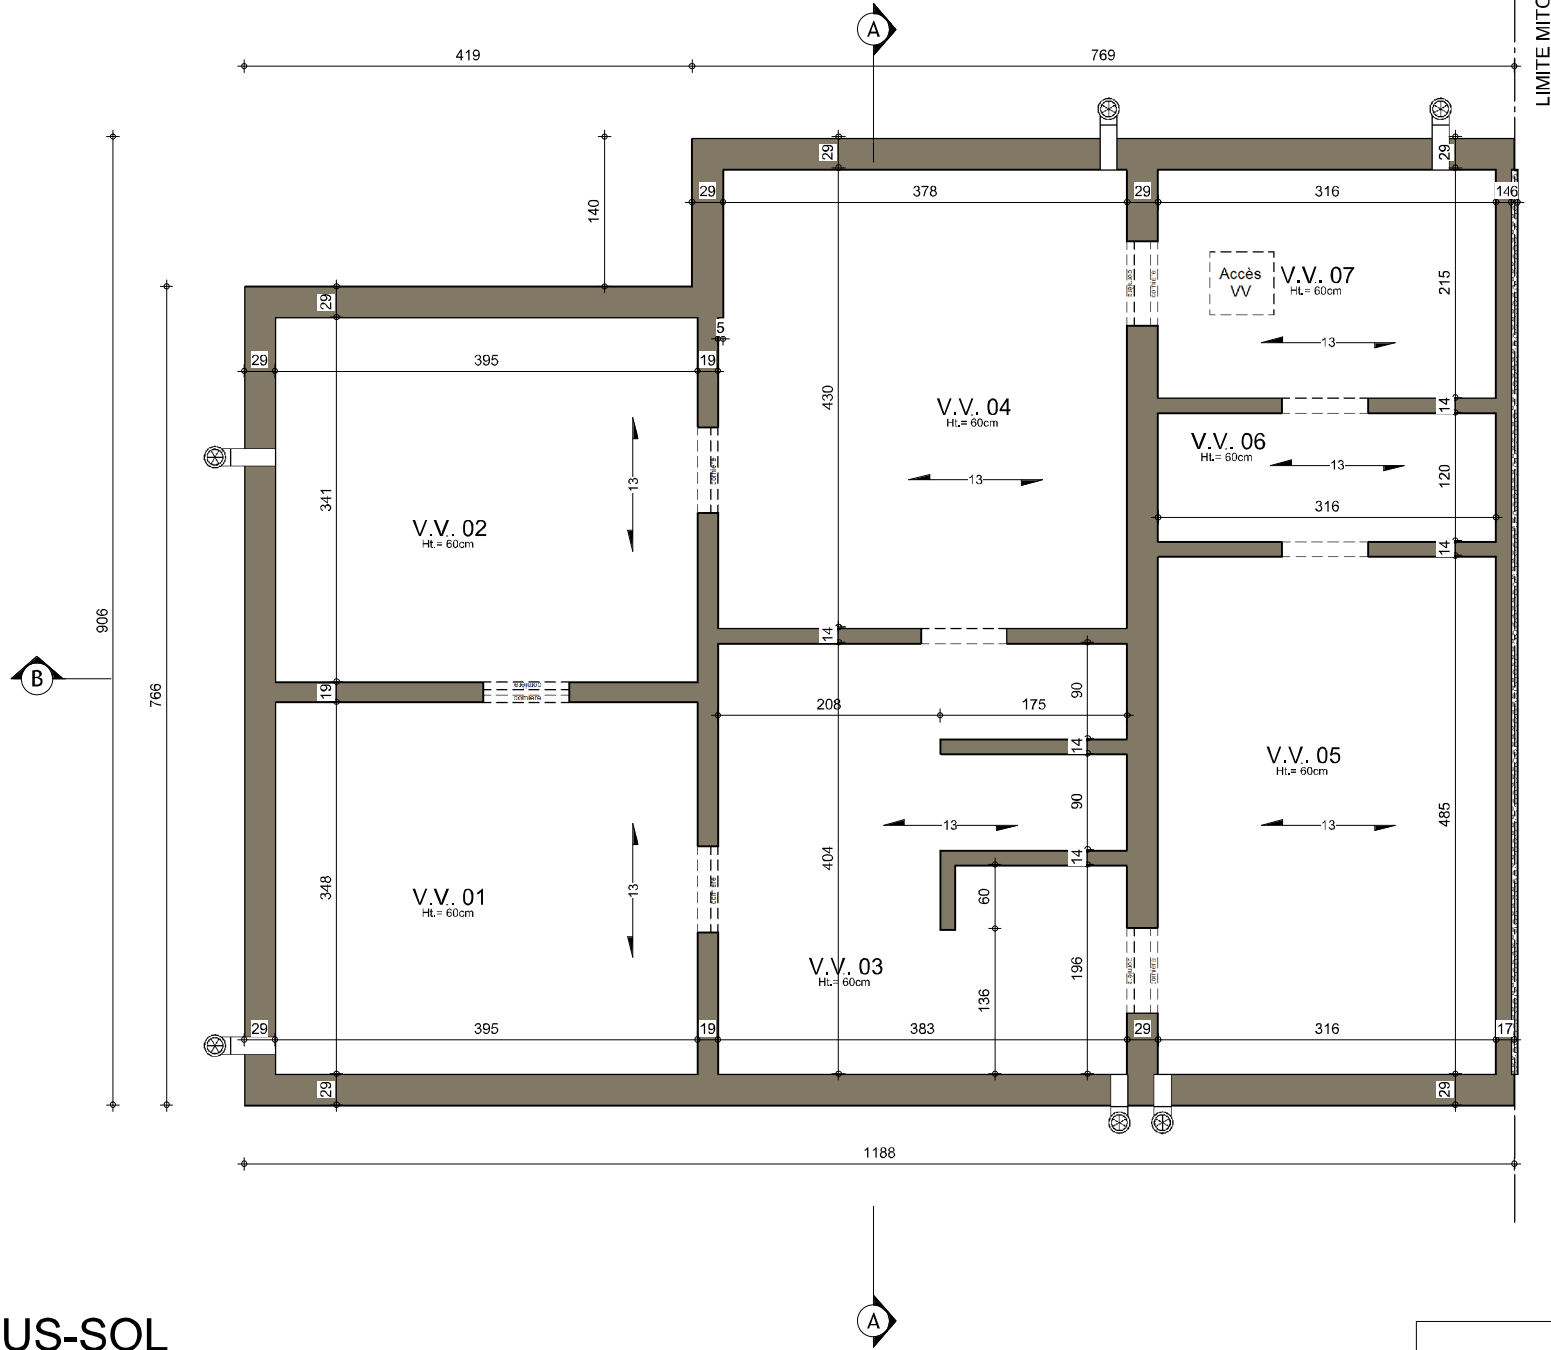

LIMITE MITOYENNE


AP-220528.01-VLOG/TOEL		
Date :	06/09/2023	Echelle : 1/50

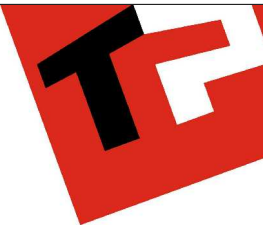

FACADE AVANT


AP-220528.01-VLOG/TOEL		
Date :	06/09/2023	Echelle : 1/50

Le présent projet reste la propriété de la S.A. THOMAS & PIRON. Il est protégé par la législation en matière de création et ne peut en aucun cas faire l'objet d'une copie même partielle sans l'autorisation de l'auteur.

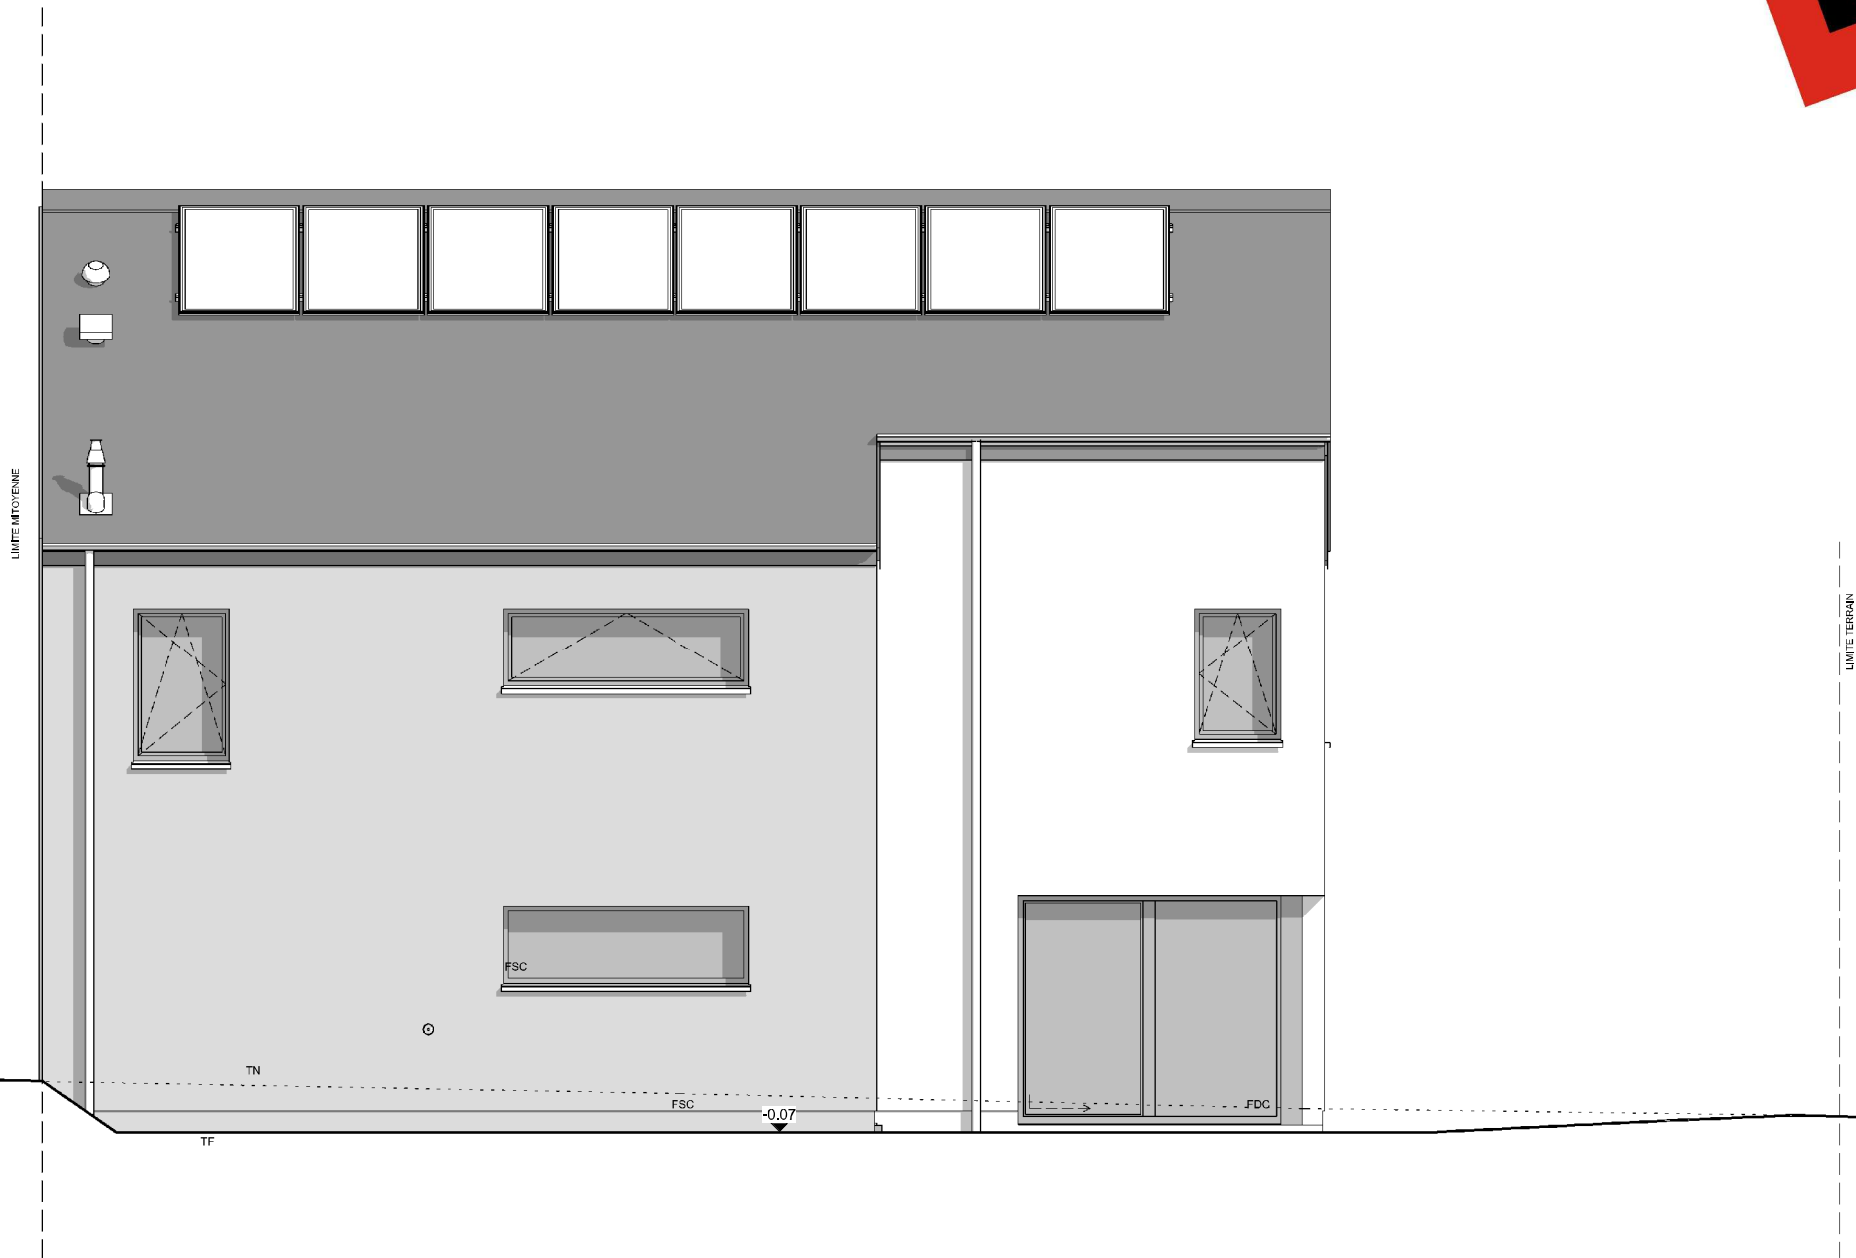

FACADE ARRIERE


AP-220528.01-VLOG/TOEL		
Date :	06/09/2023	Echelle : 1/50

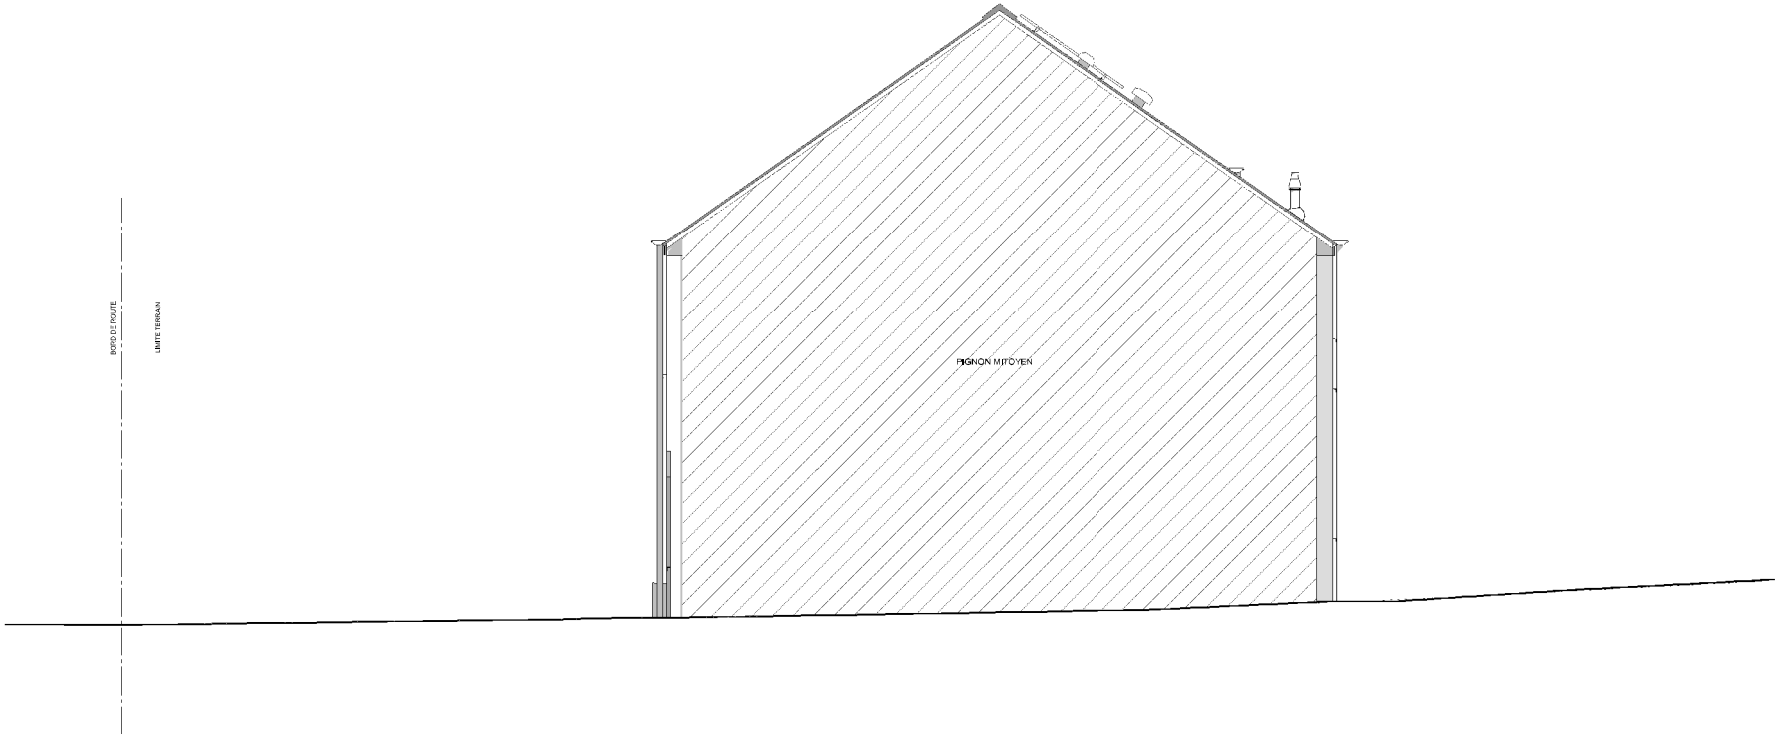

PIGNON DROIT

AP-220528.01-/VLOG/TOEL			
Date :	06/09/2023	Echelle :	1/75

Le présent projet reste la propriété de la S.A. THOMAS & PIRON. Il est protégé par la législation en matière de création et ne peut en aucun cas faire l'objet d'une copie même partielle sans l'autorisation de l'auteur.

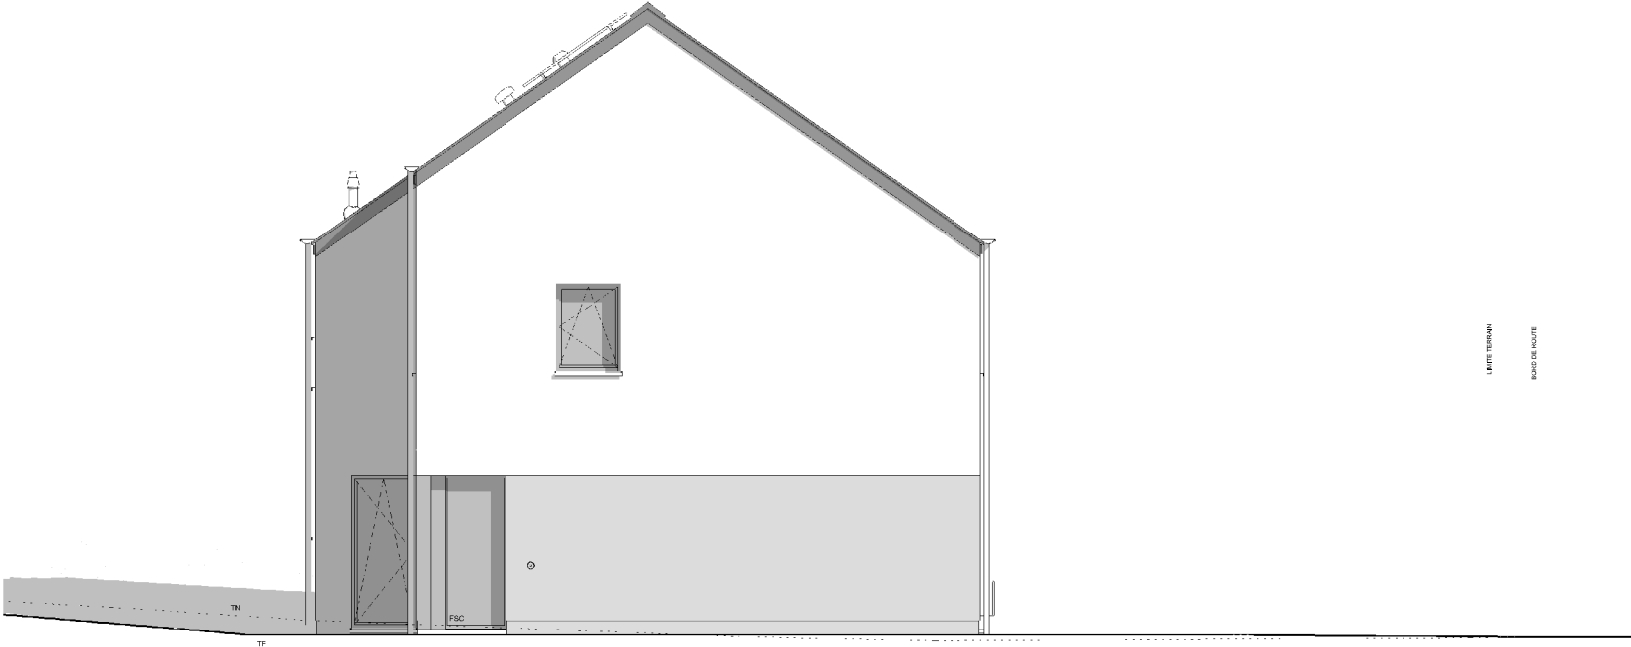

LEITE TIRAGE
BOIS DE ROUTE



PIGNON GAUCHE

AP-220528.01-/VLOG/TOEL			
Date :	06/09/2023	Echelle :	1/75