



AVANT-PROJET de M. & Mme GILLIS






REZ-DE-CHAUSSEE

220381 / LES / JAJU	
Date :	08/05/2023 Echelle : 1/75


Le présent projet reste la propriété de la S.A. THOMAS & PIRON. Il est protégé par la législation en matière de création et ne peut en aucun cas faire l'objet d'une copie même partielle sans l'autorisation de l'auteur.

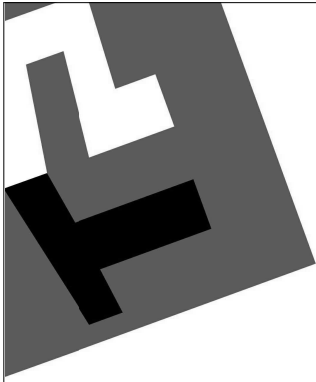
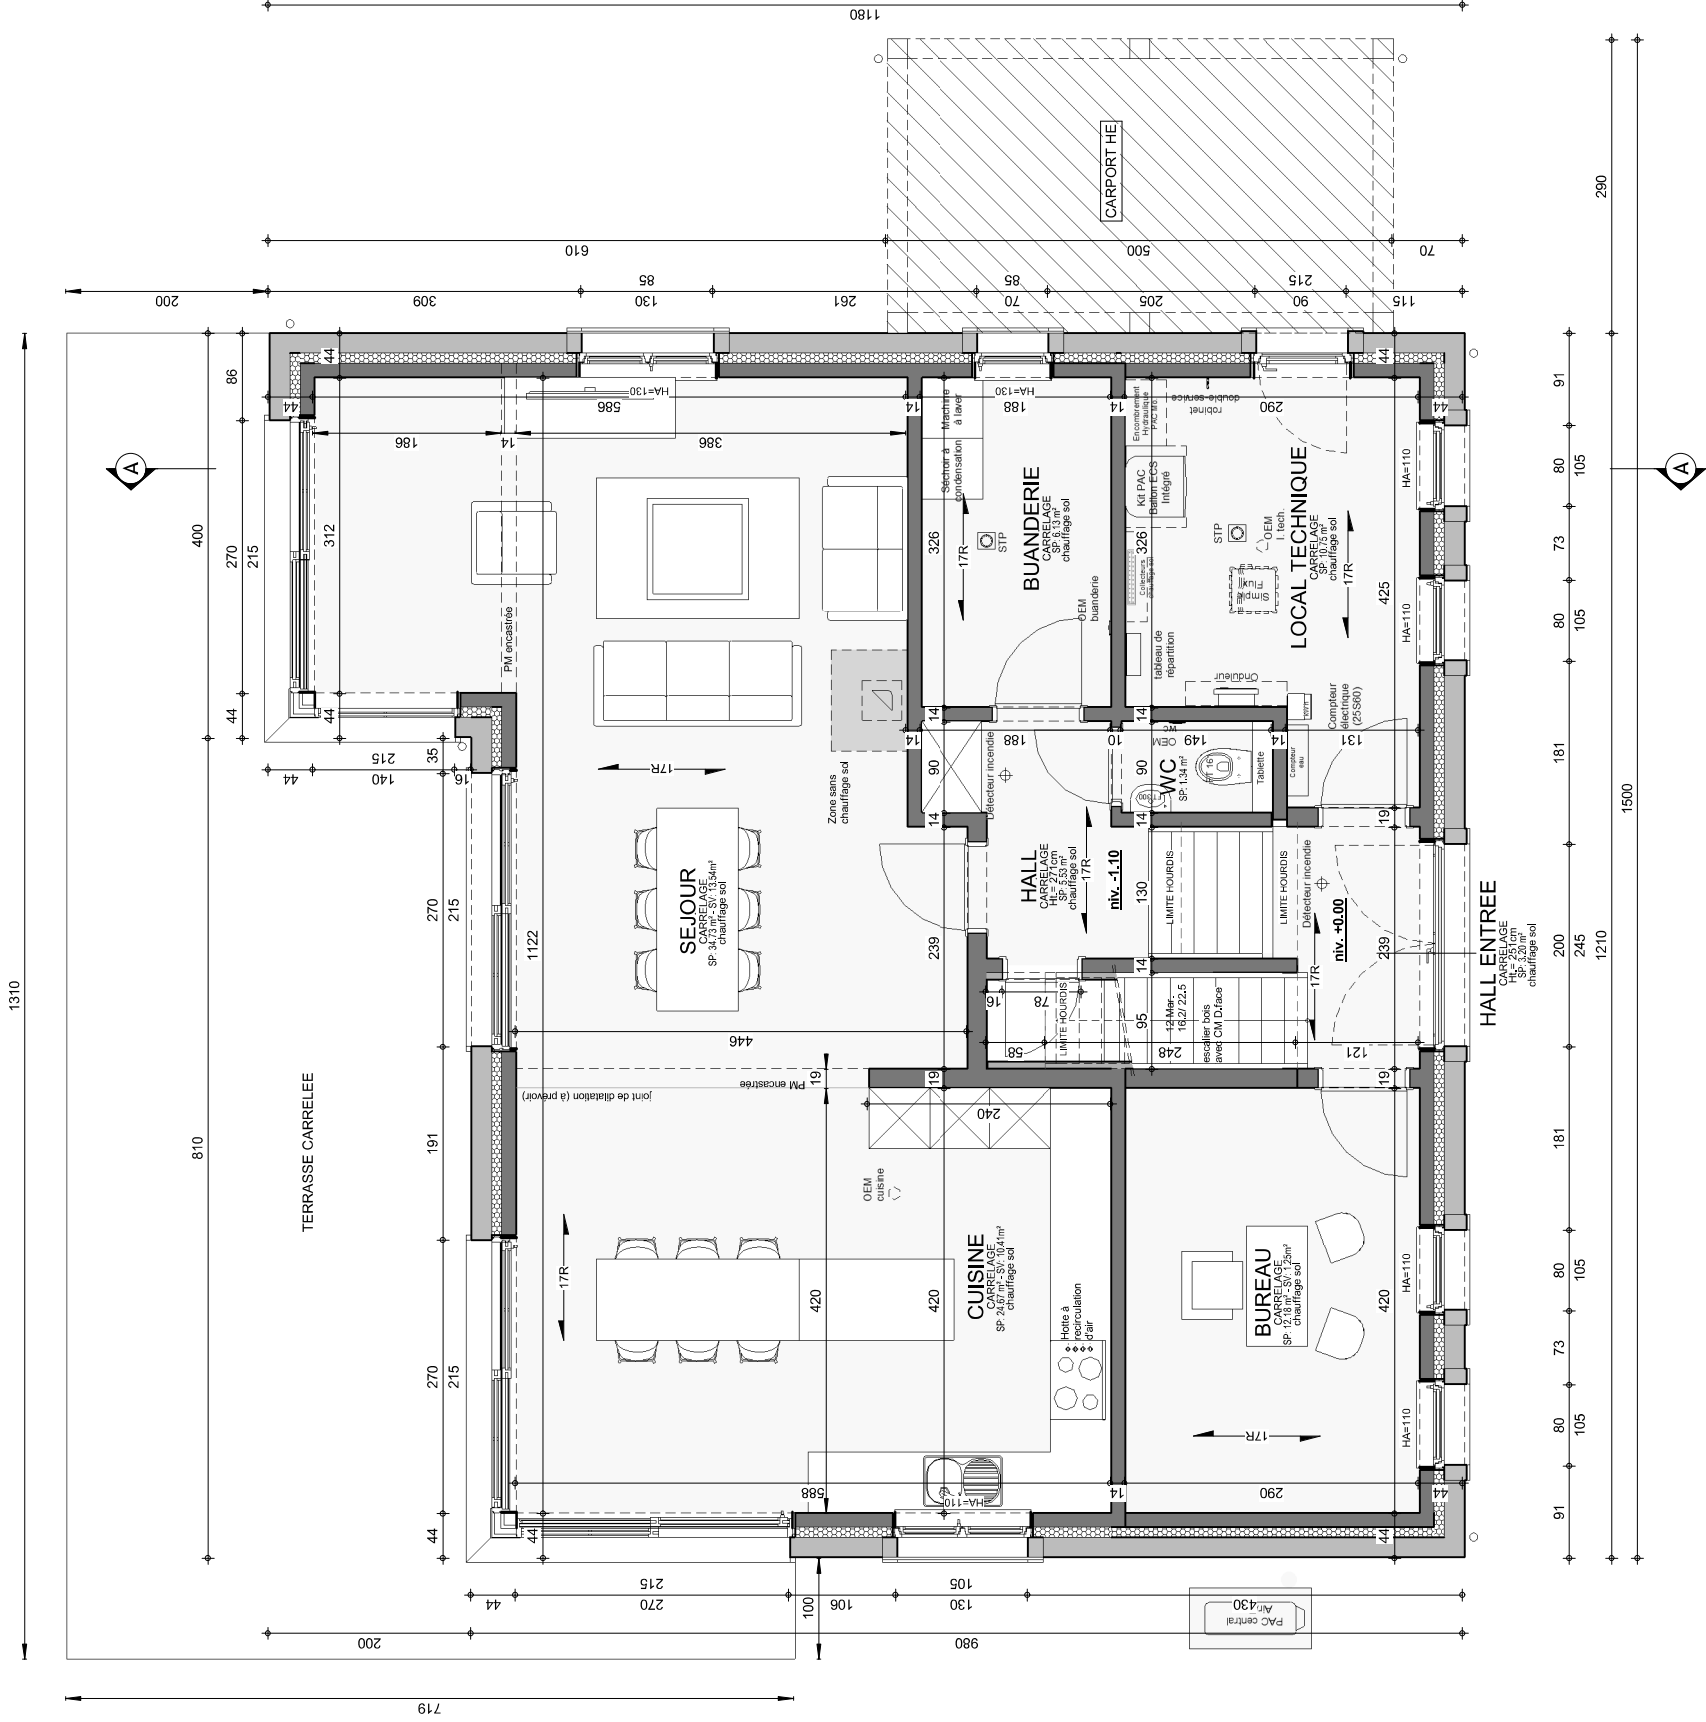


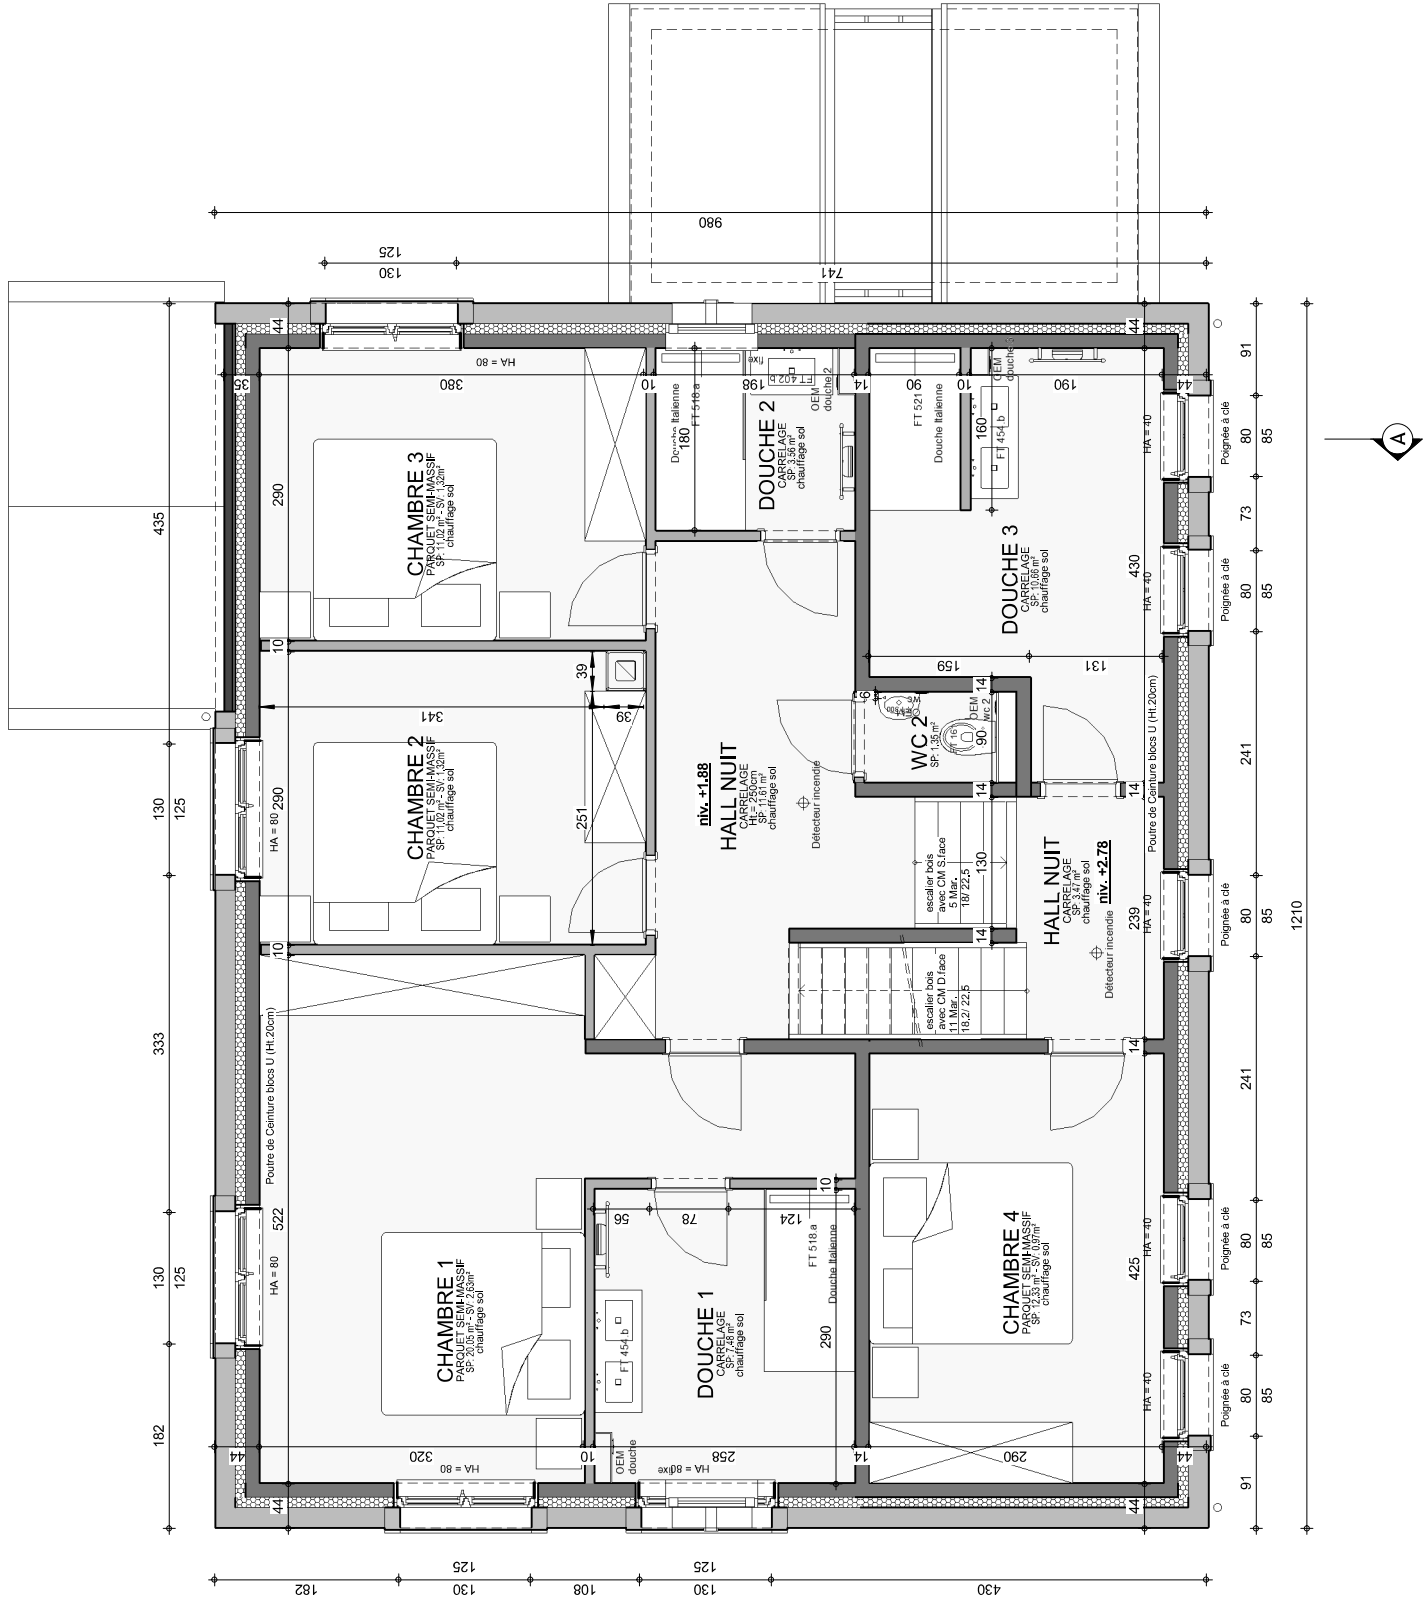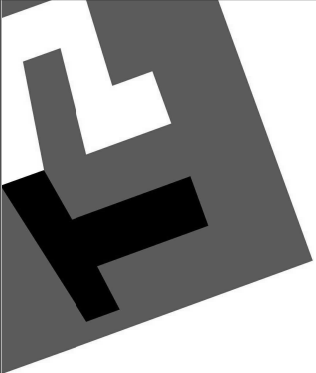

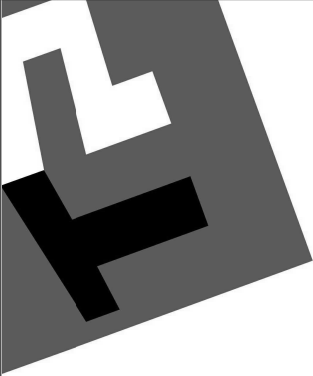

220381/LES/JAJU		
Date :	08/05/2023	Echelle : 1/75

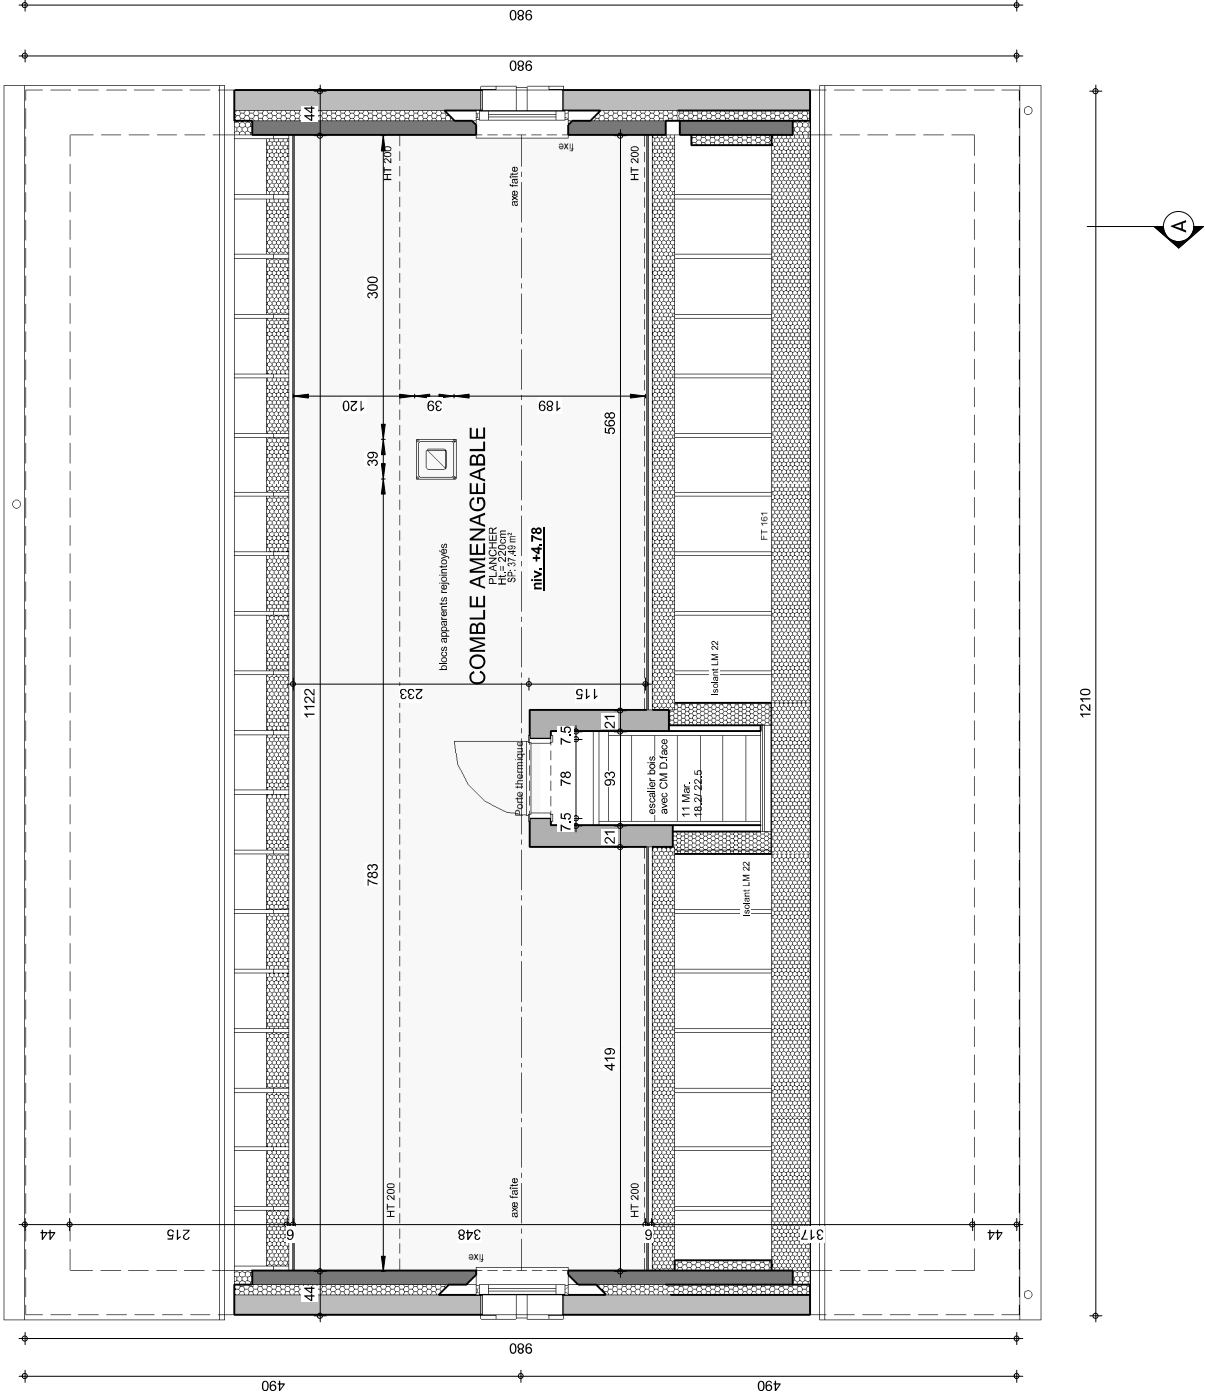

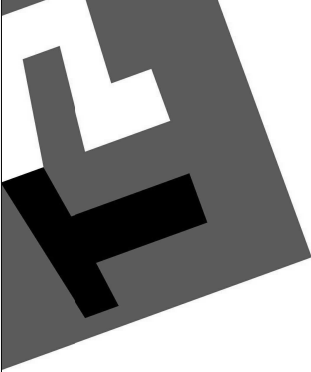
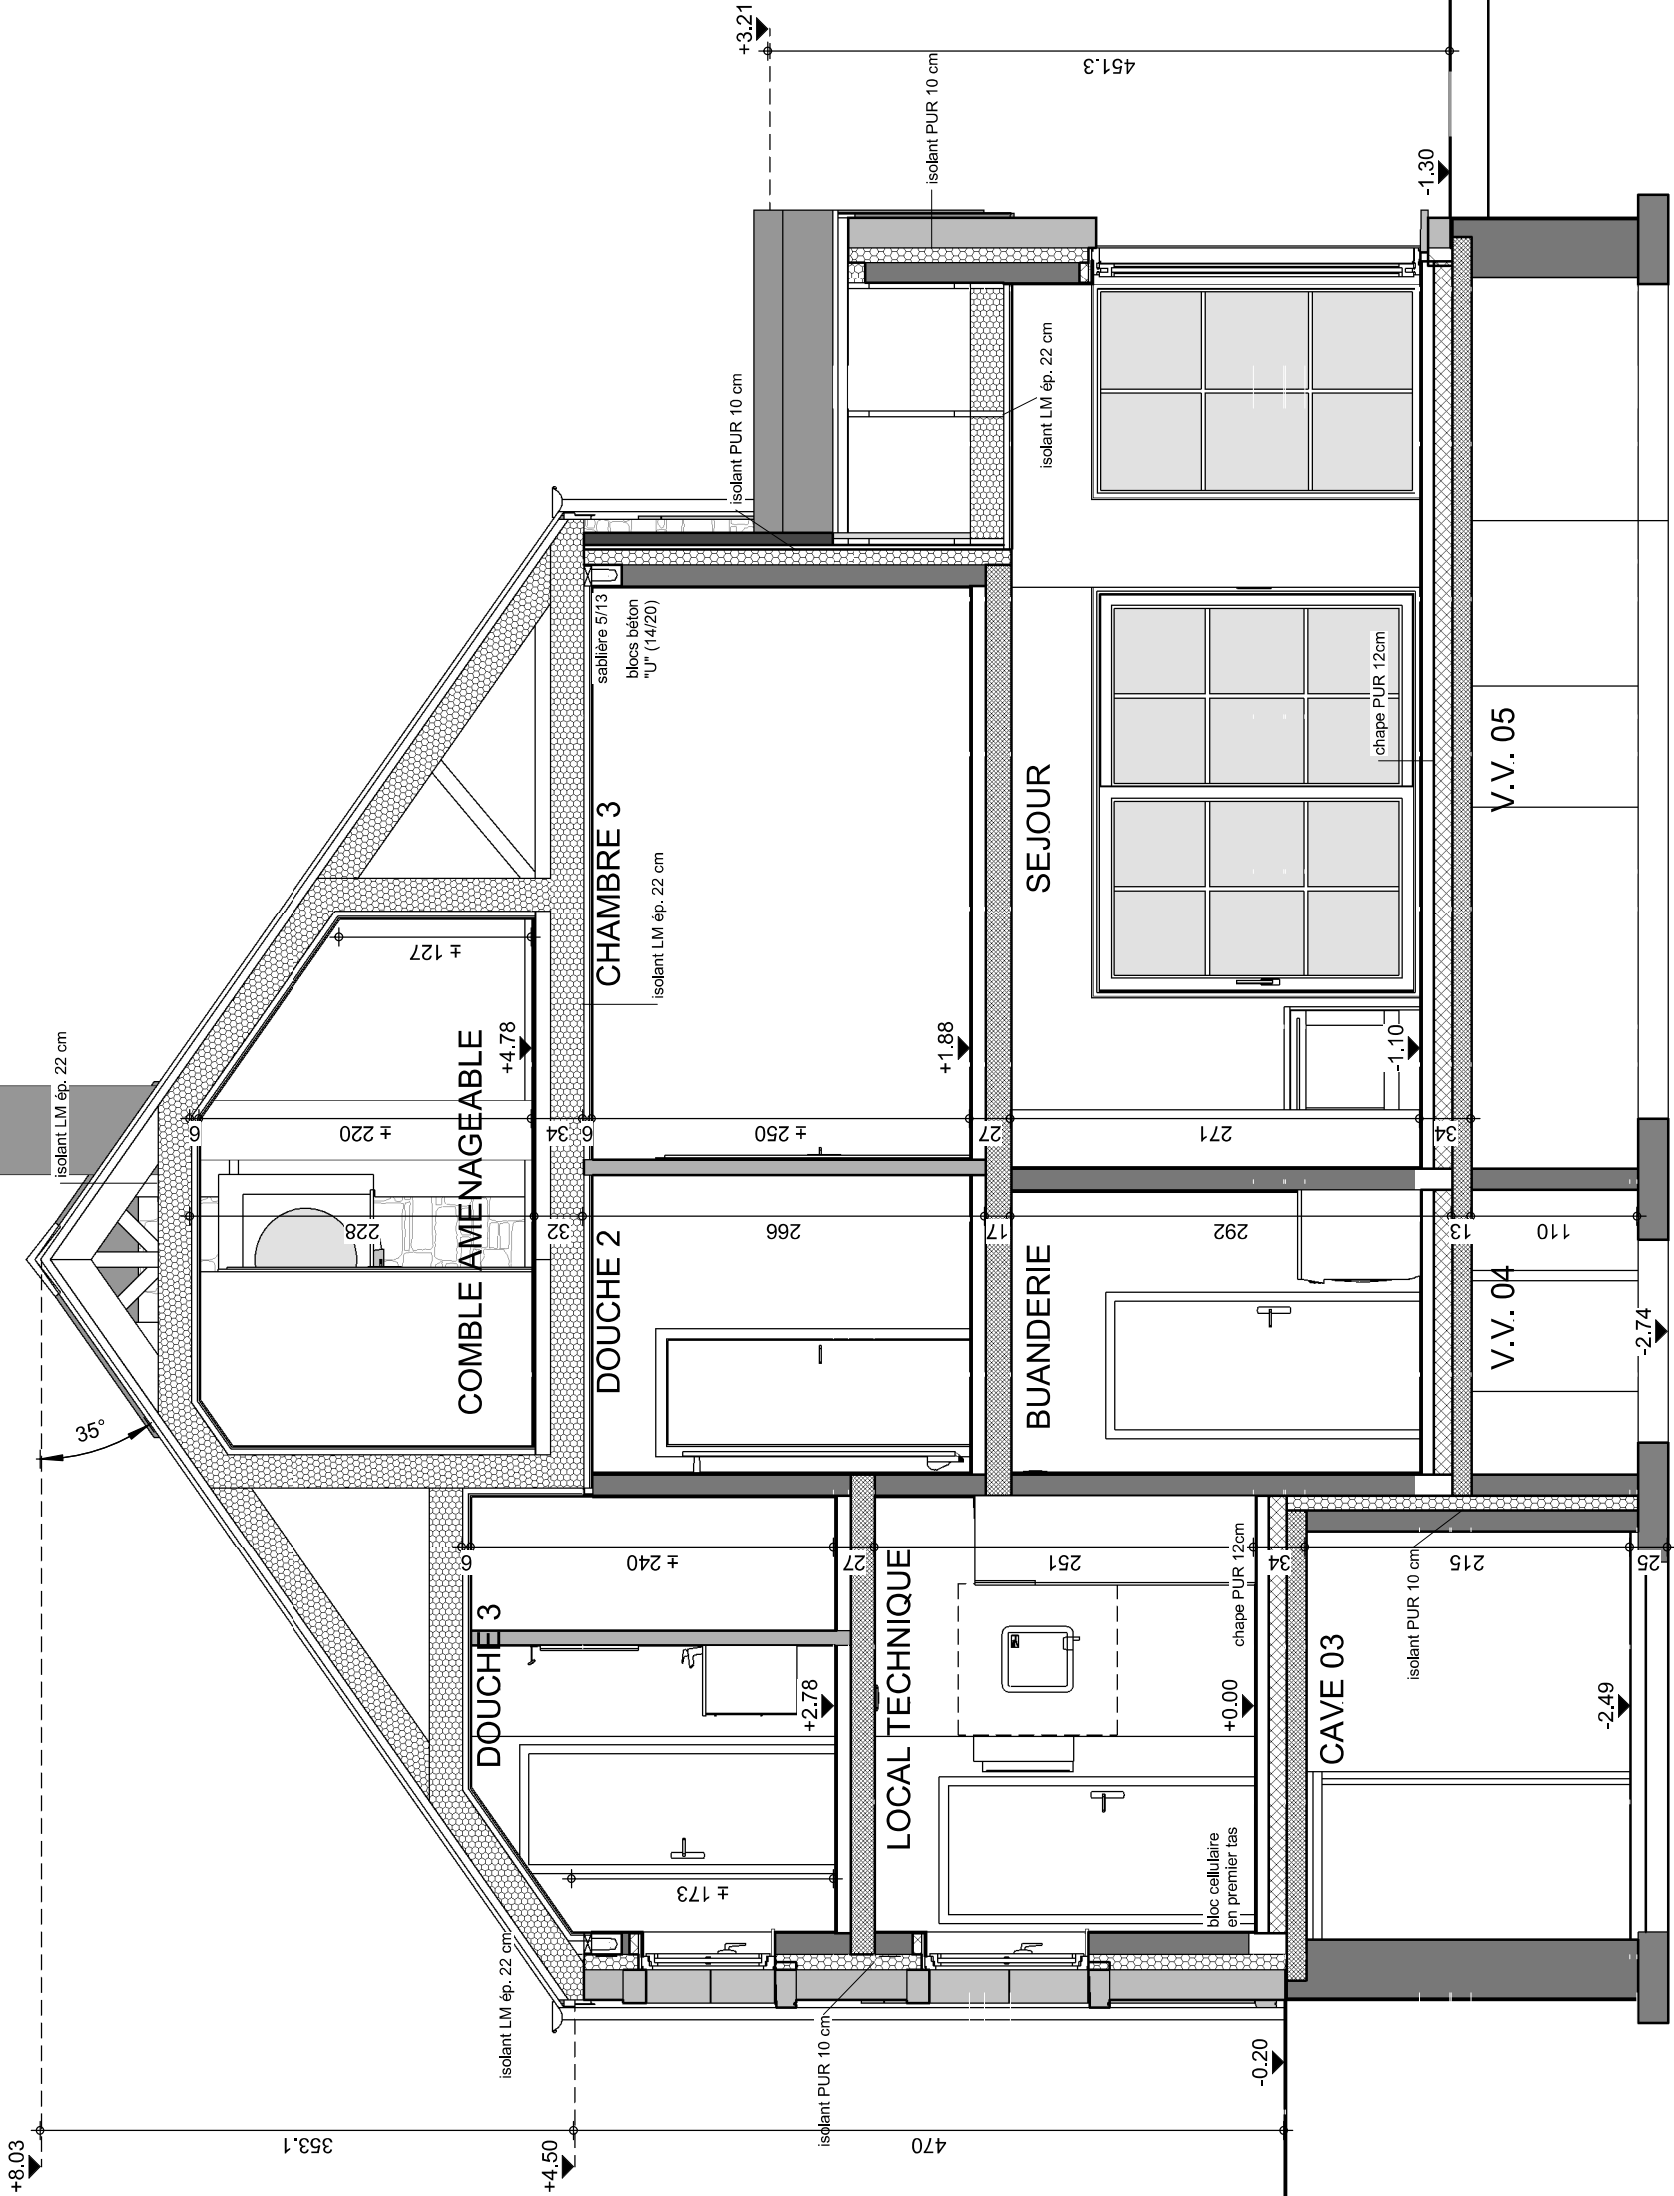


AVANT-PROJET de M. & Mme GILLIS







SOUS-SOL

220381/LES/JAJU		
Date :	08/05/2023	Echelle : 1/75

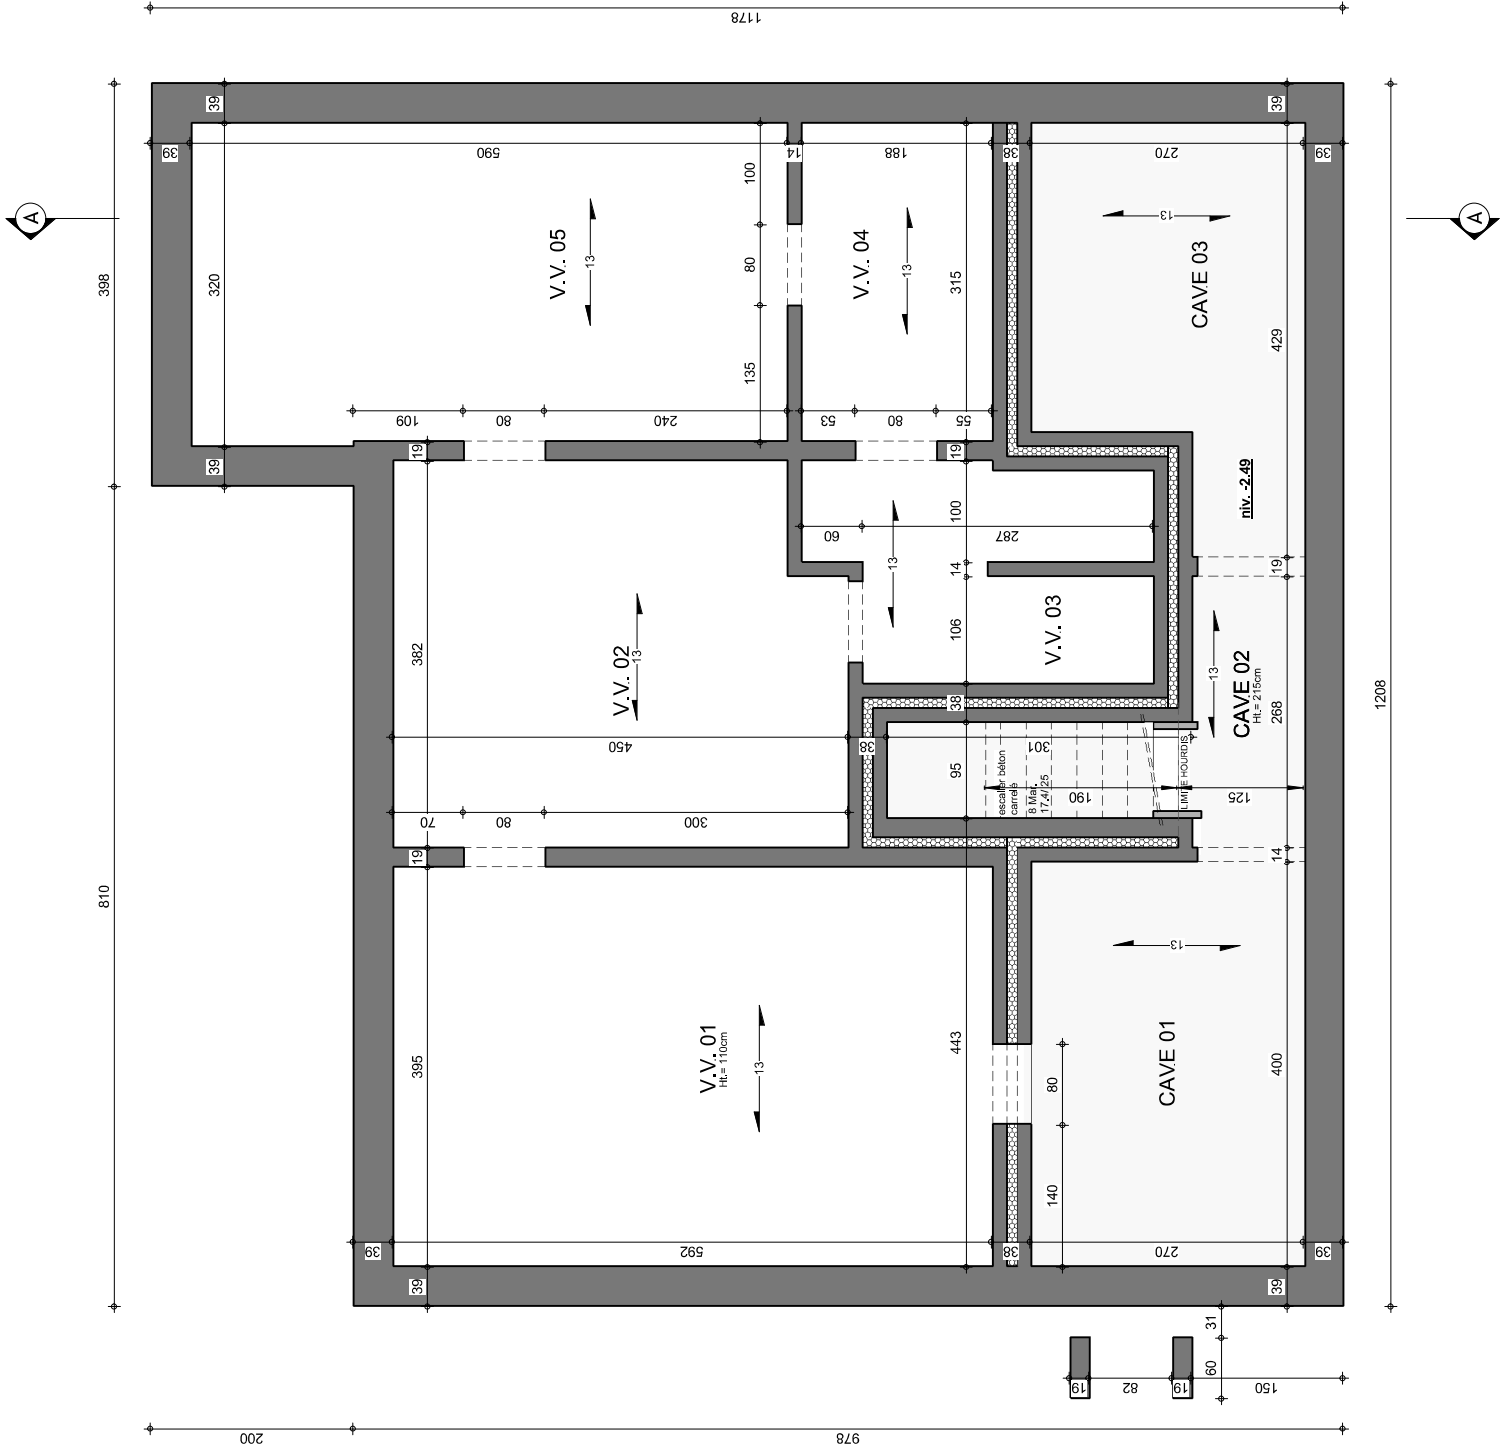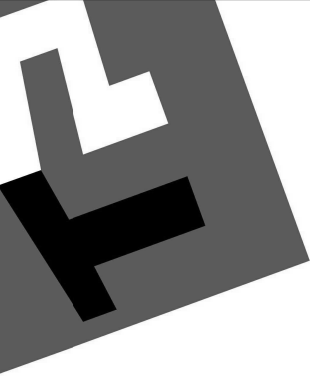

Le présent projet reste la propriété de la S.A. THOMAS & PIRON. Il est protégé par la législation en matière de création et ne peut en aucun cas faire l'objet d'une copie même partielle sans l'autorisation de l'auteur.

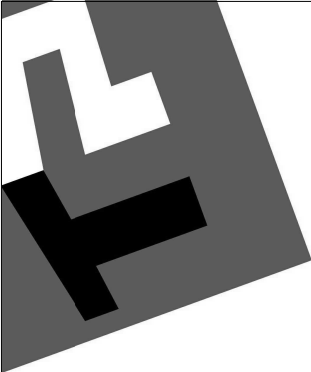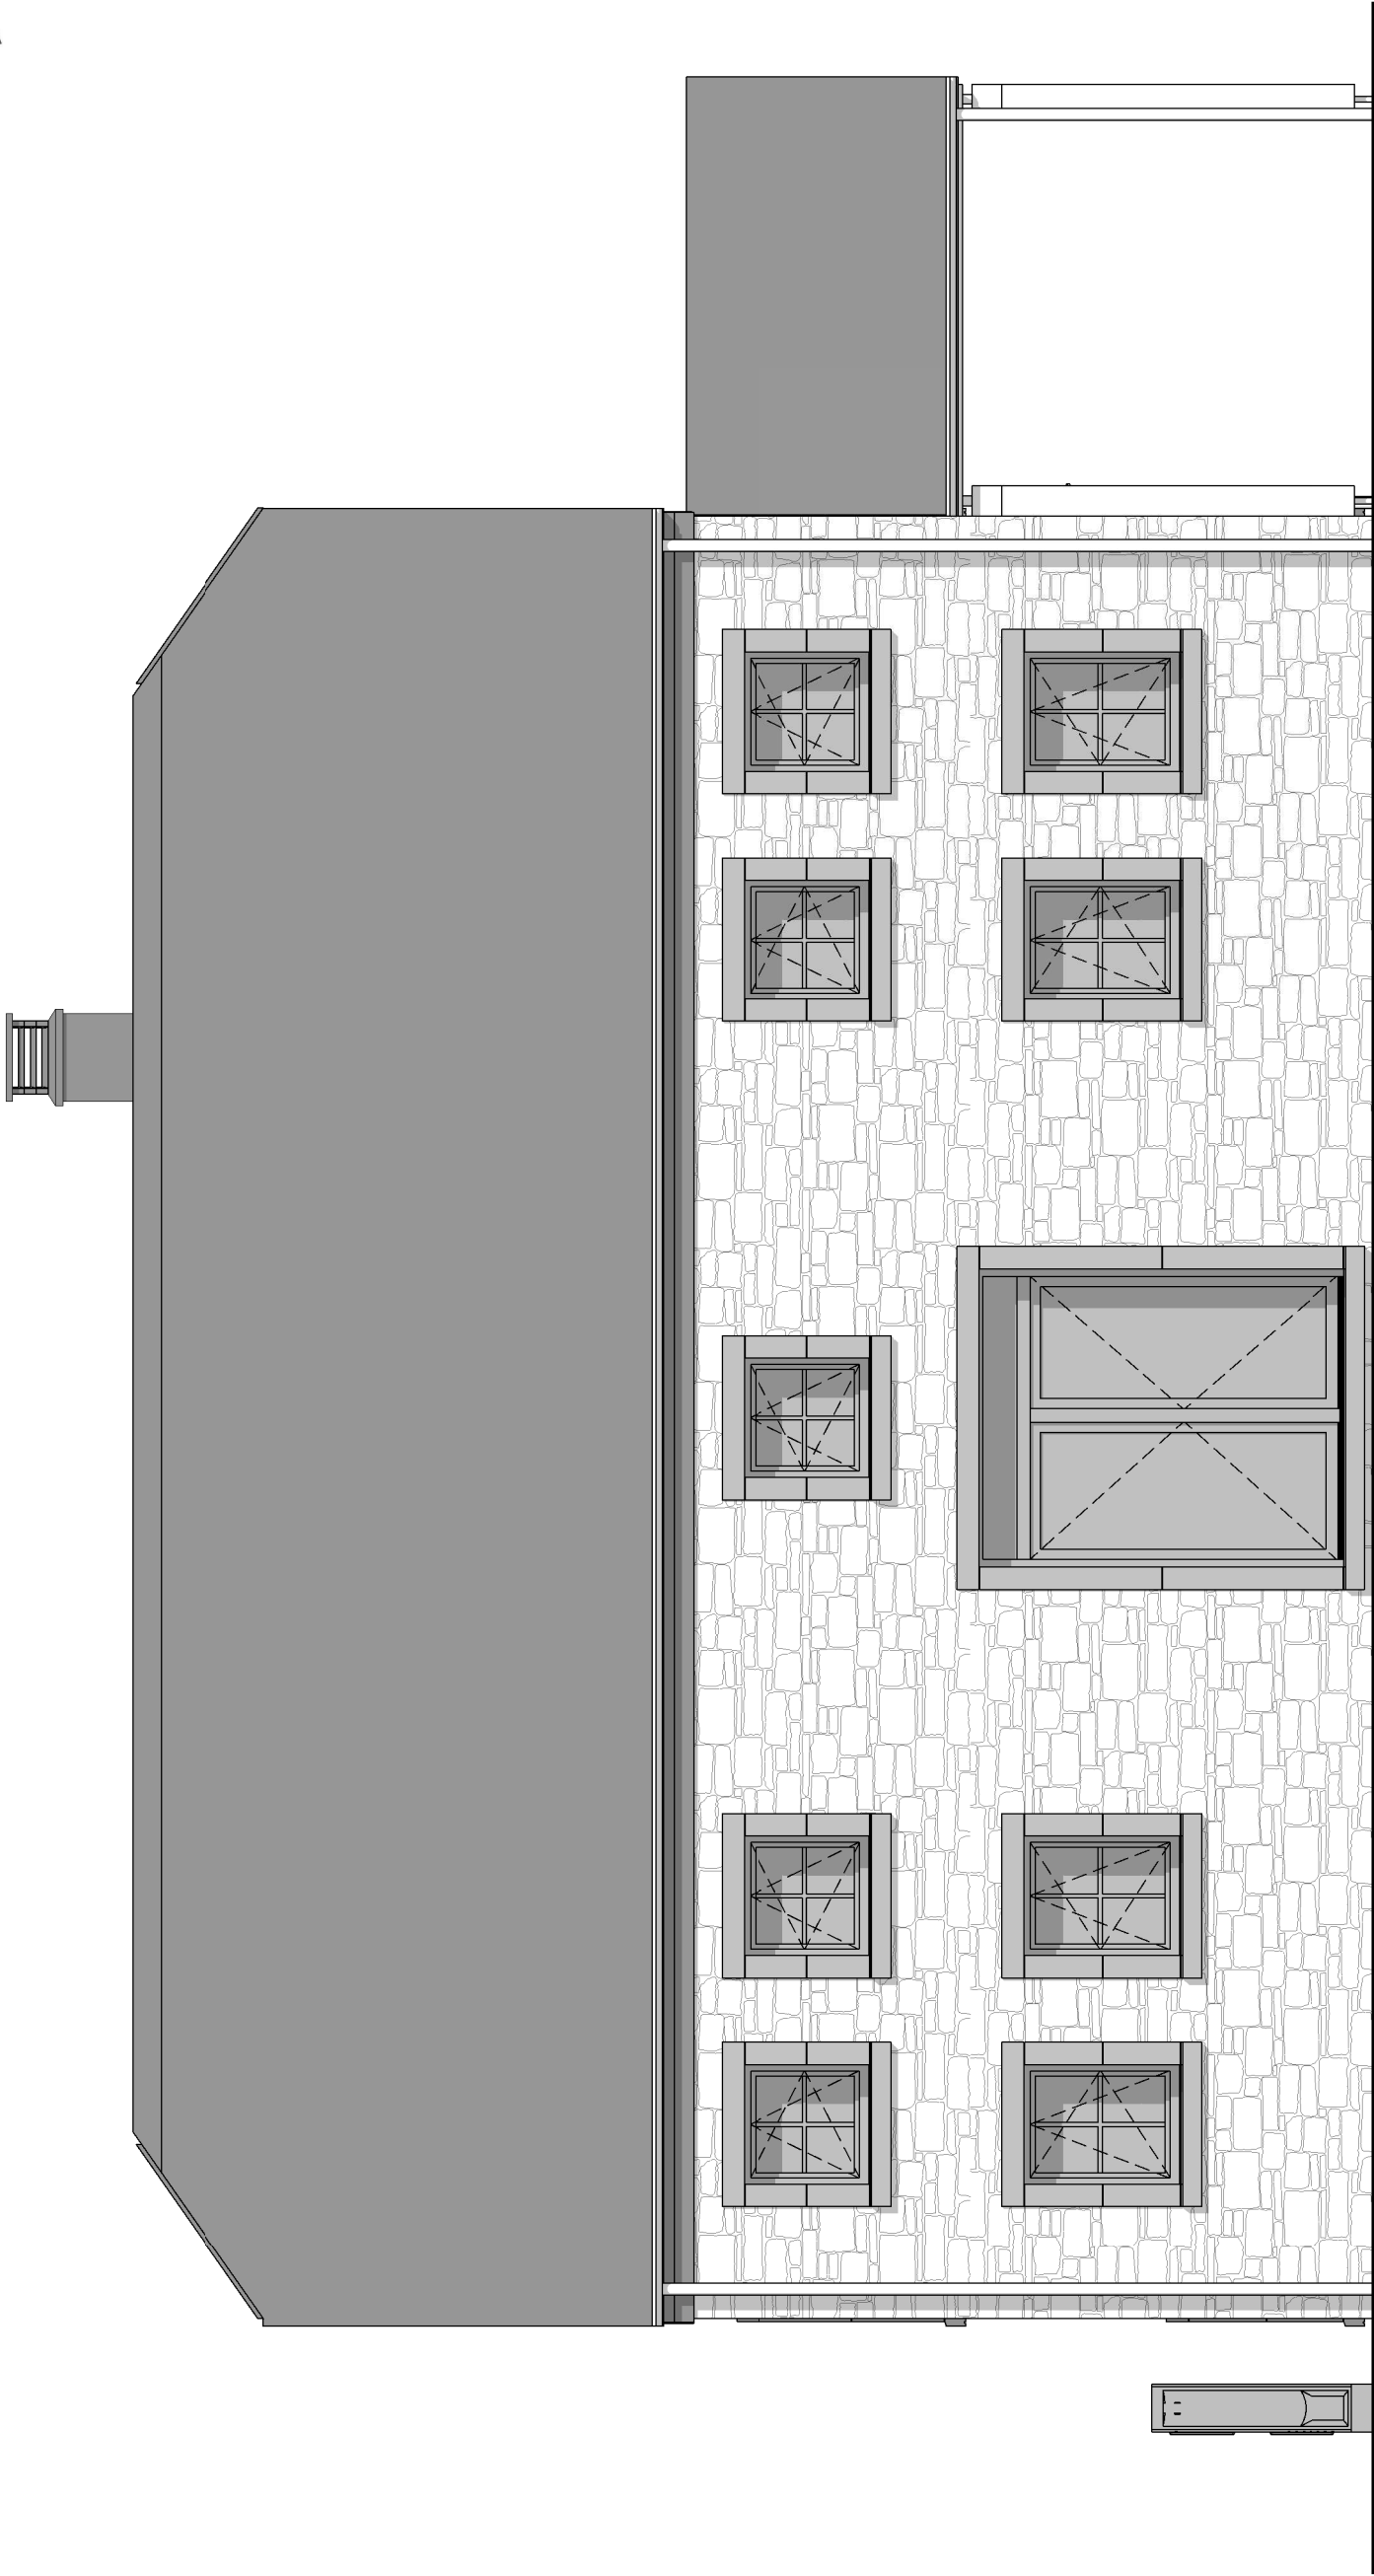

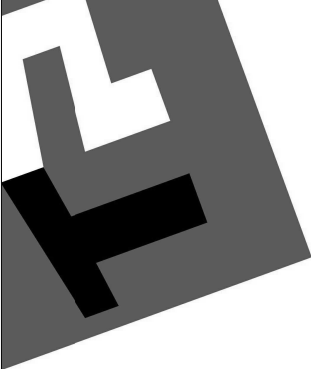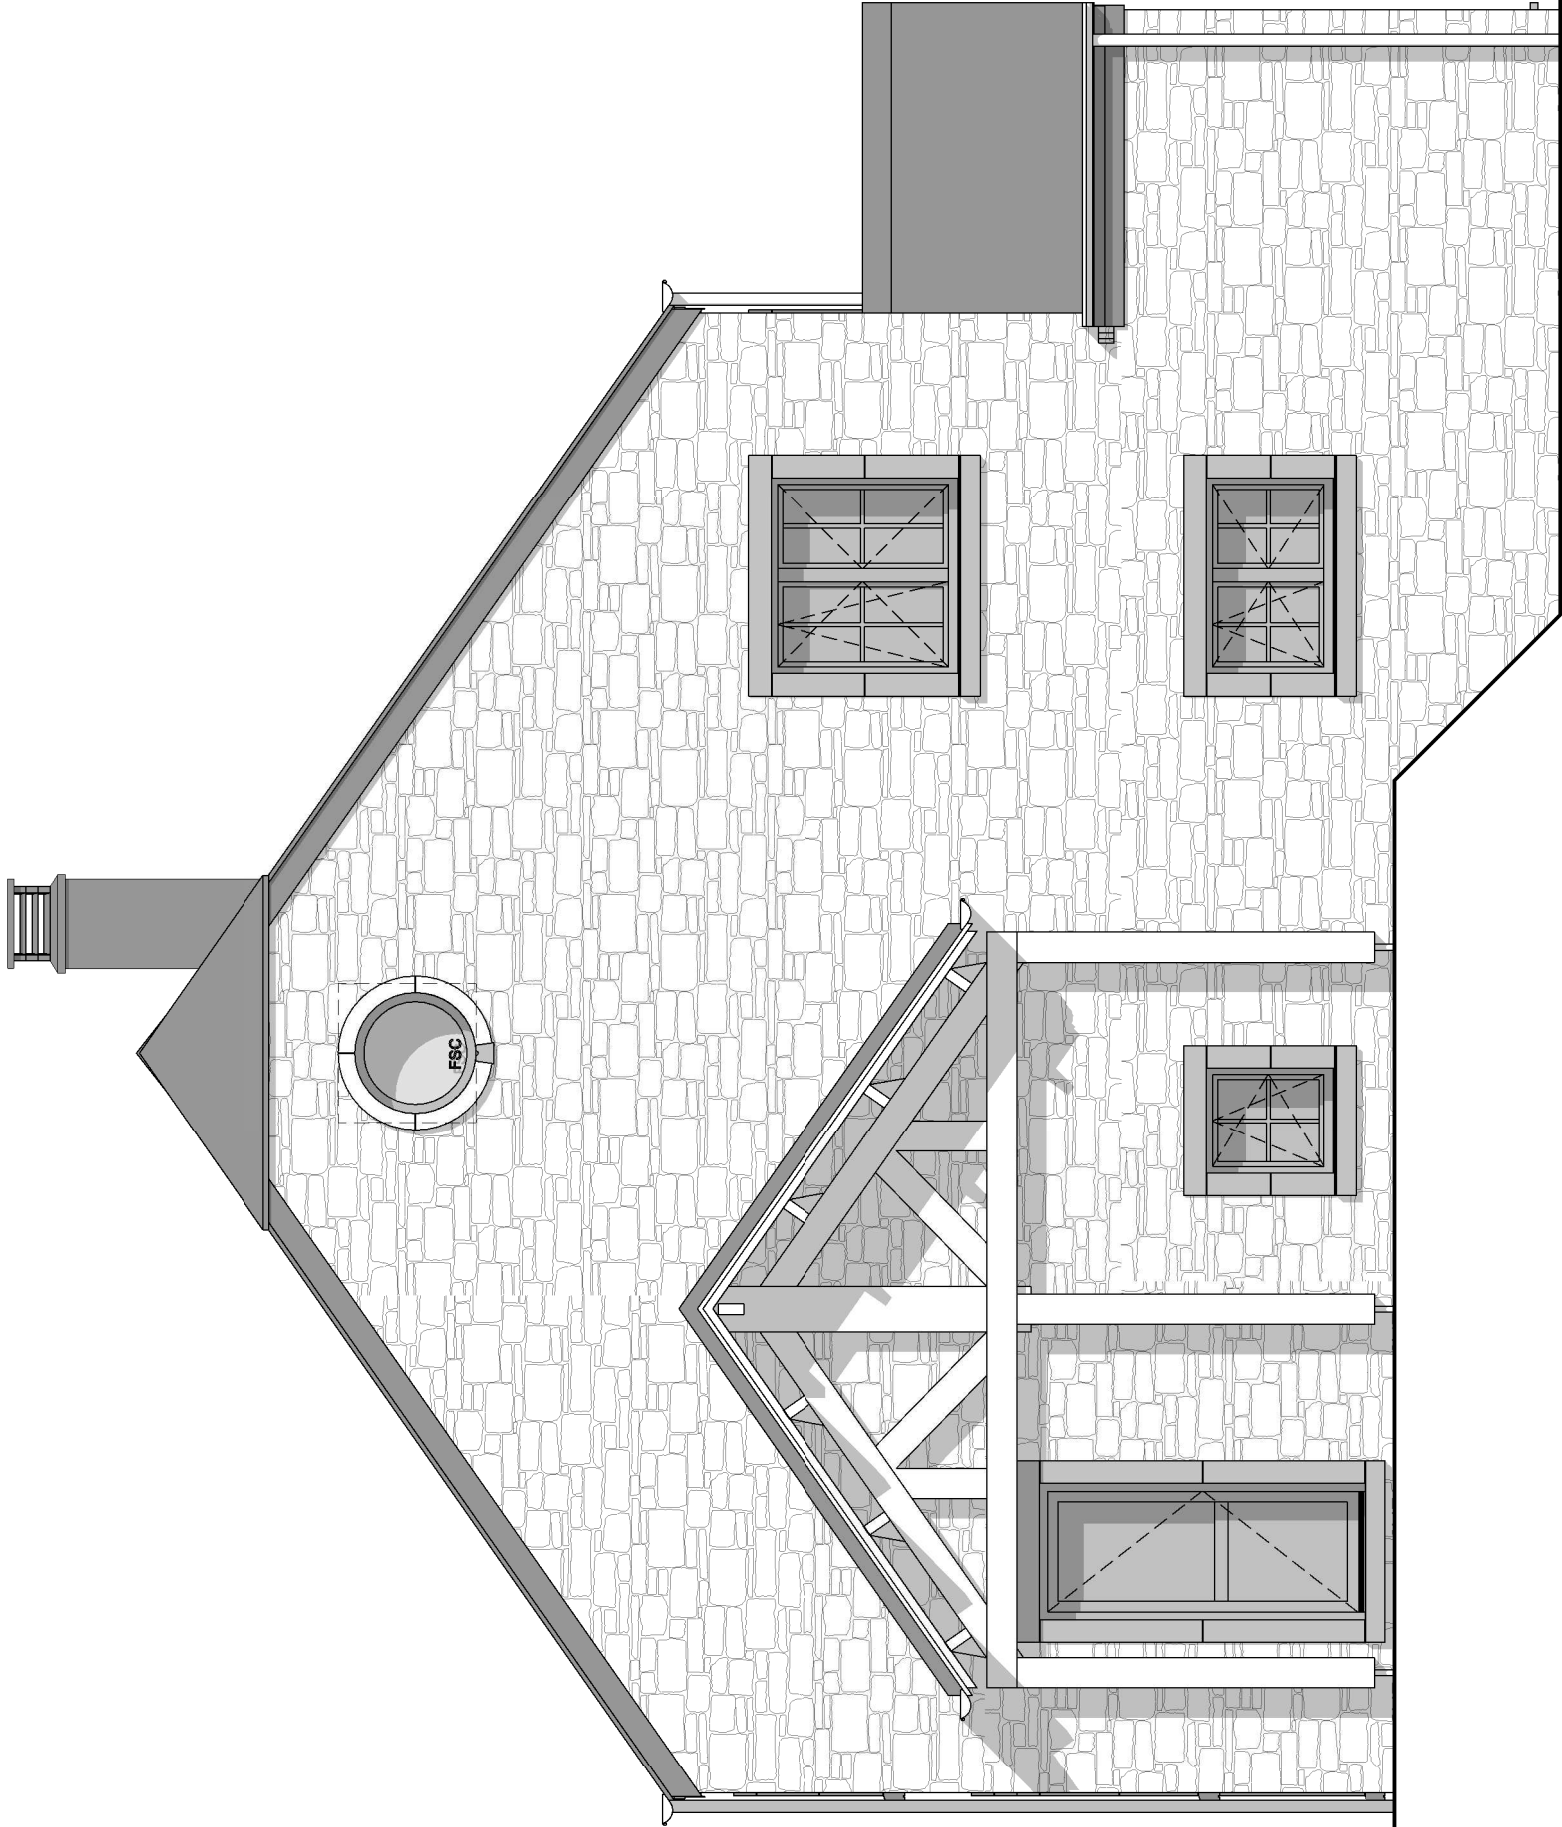

Le présent projet reste la propriété de la S.A. THOMAS & PIRON. Il est protégé par la législation en matière de création et ne peut en aucun cas faire l'objet d'une copie même partielle sans l'autorisation de l'auteur.

