

prop. Mr. Mme GILMAIRE-ROGOWICZ Fabian
sect. E n° 142E
lot 1
9a 18ca

prop. Mr. DE WOLF Patrick
sect. E n° 142 F
lot 2

TERRASSE

ACCES

niv. rez 0.00

alignement voisin

limite/suivant
plan de bornage

limite suivant
plan de bornage

Accotement Herbeux

ligne électrique aérienne

Filet d'eau


Revêtement tarmac

RUE BOIS SAINT JEAN


Axe voirie

Filet d'eau


IMPLANTATION

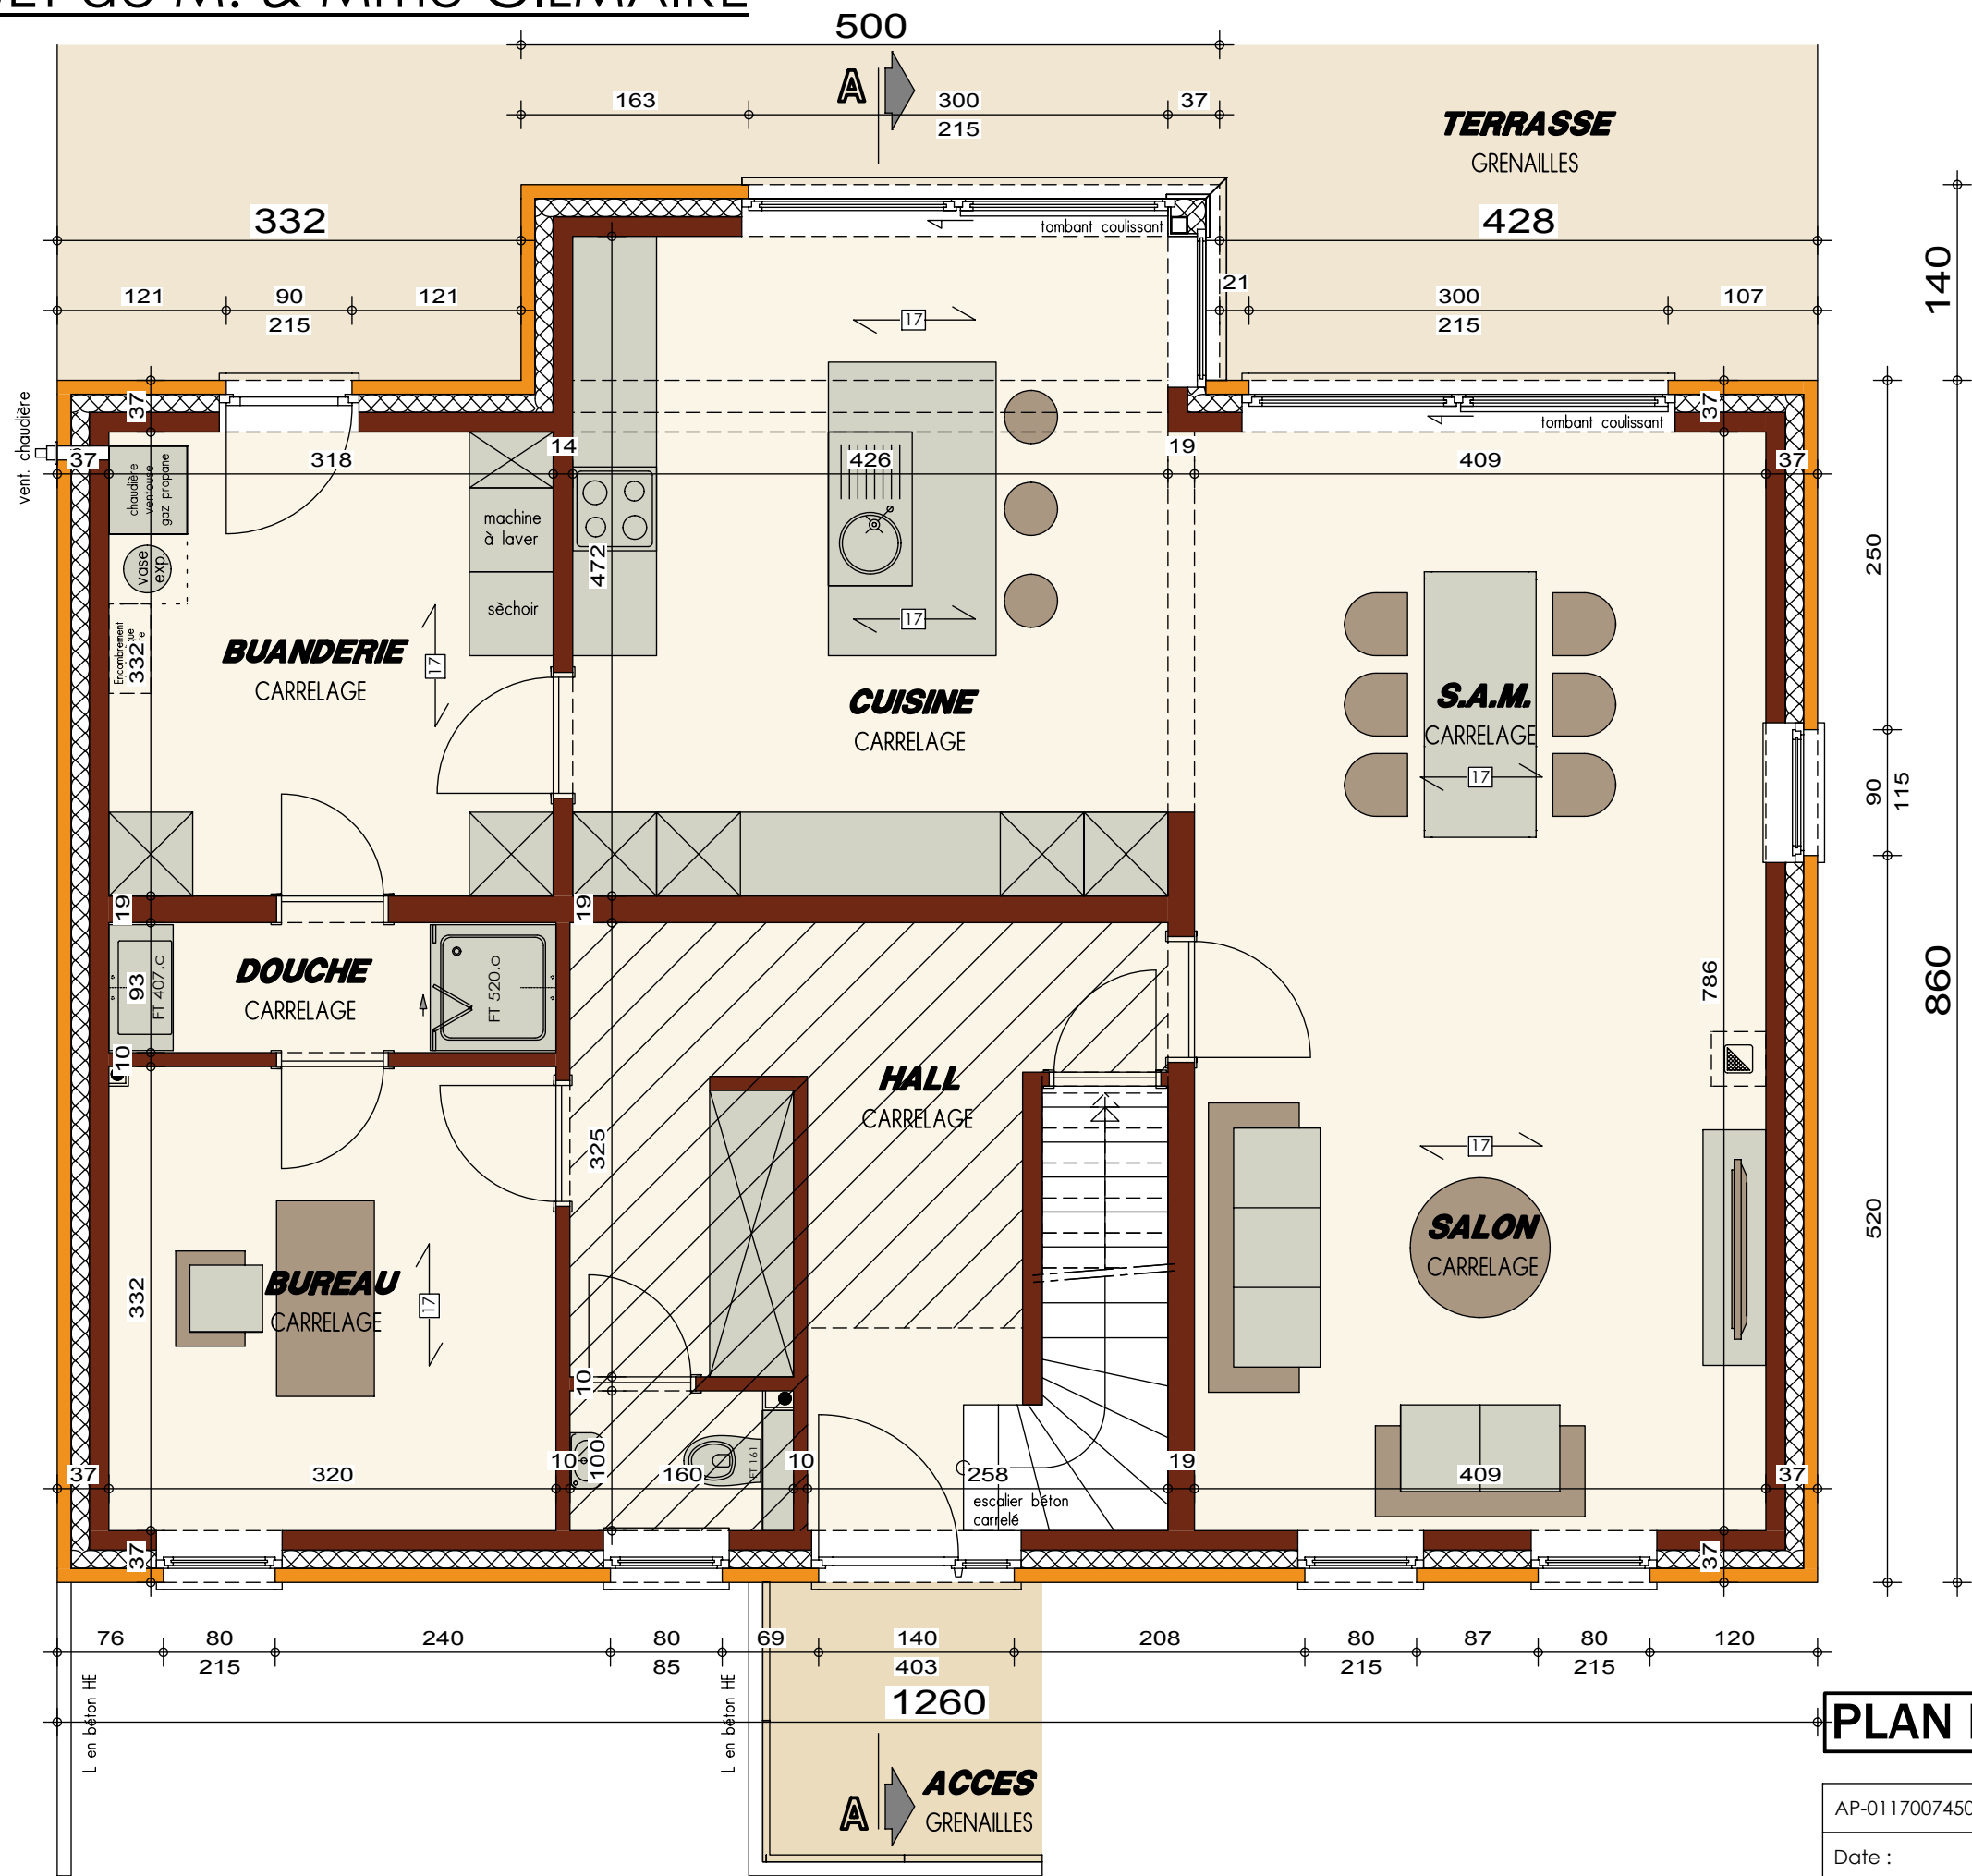

PLAN REZ-DE-CHAUSSEE

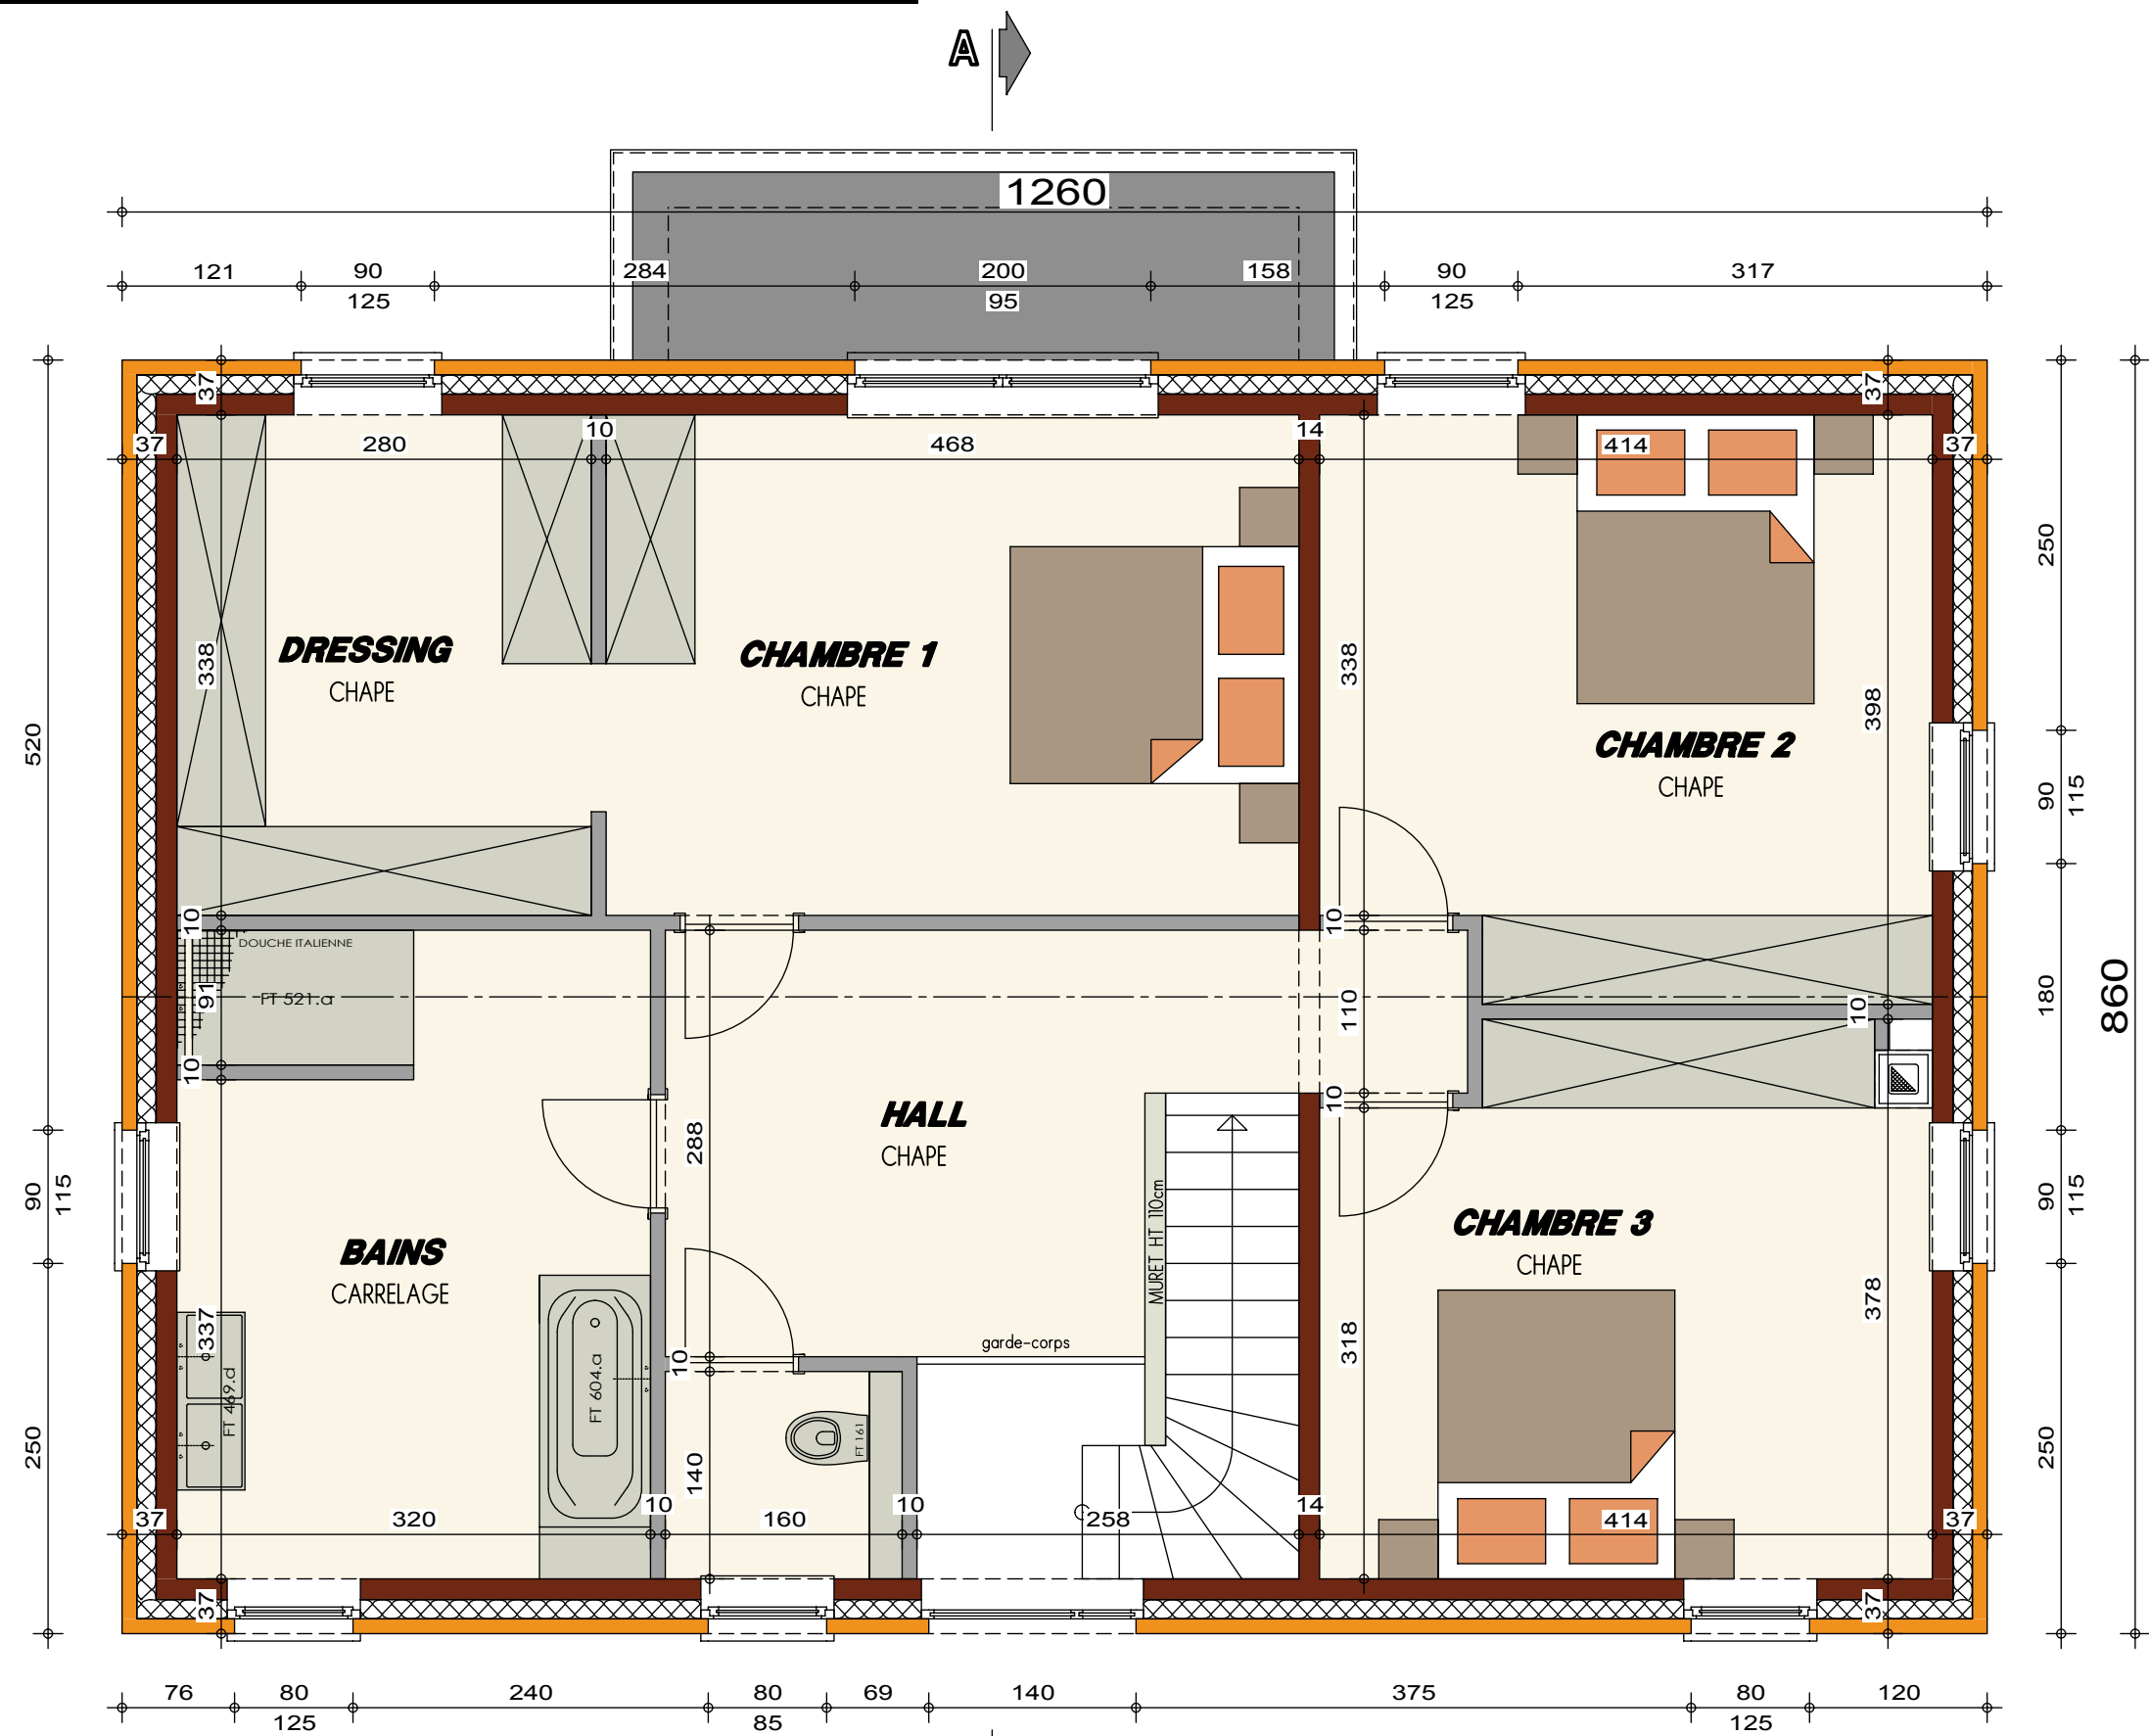

PLAN ETAGE

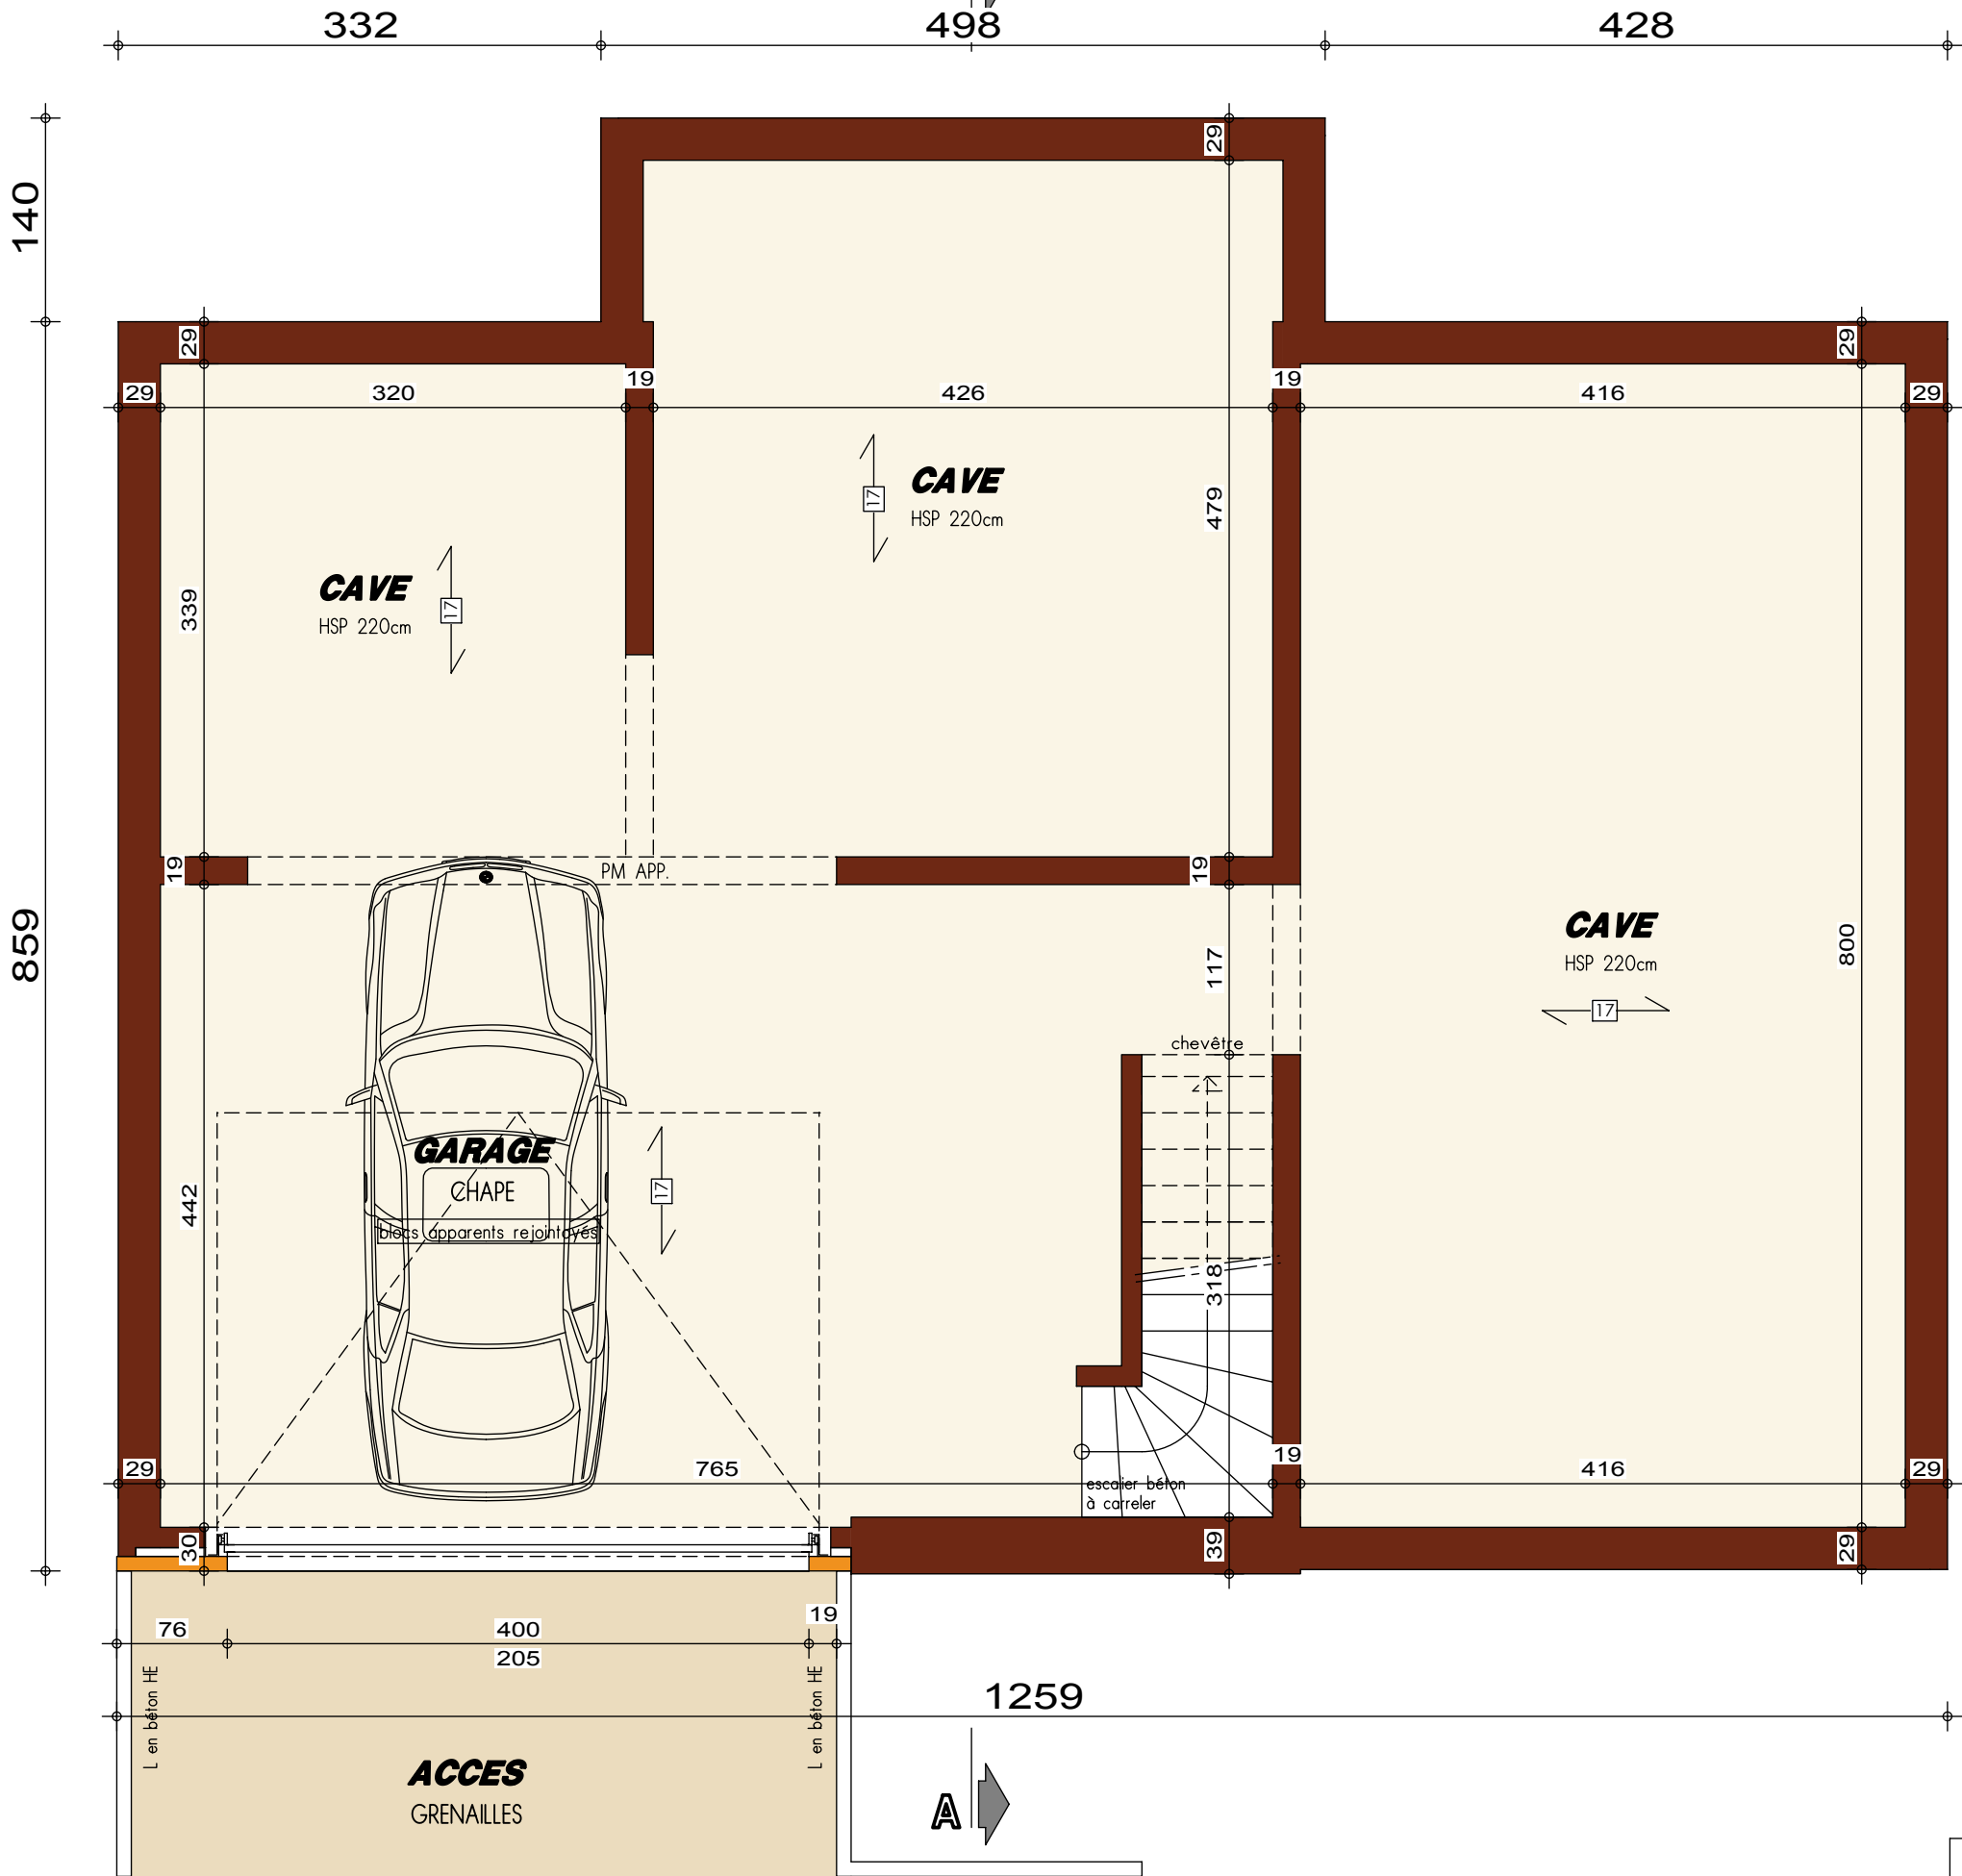


PLAN SOUS-SOL

AP-0117007450.01-GILMAIRE-VAD-MOLI

Date : 14/02/2018 Echelle : 1/50

AVANT-PROJET de M. & Mme GILMAIRE

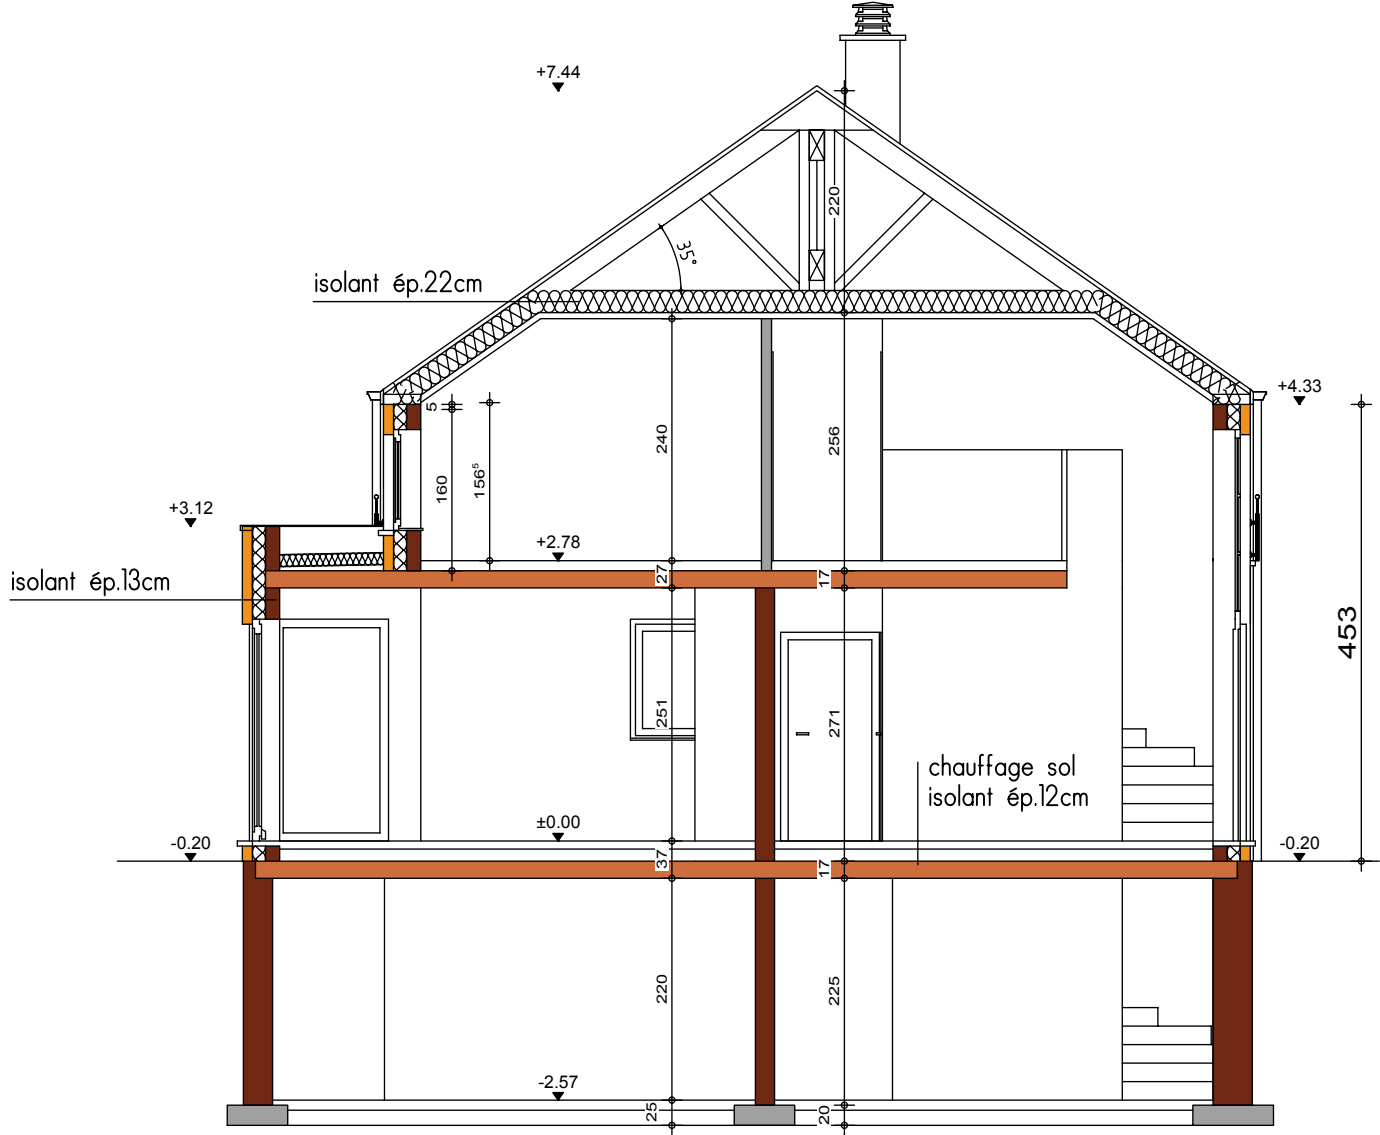


COUPE AA







FACADE AVANT

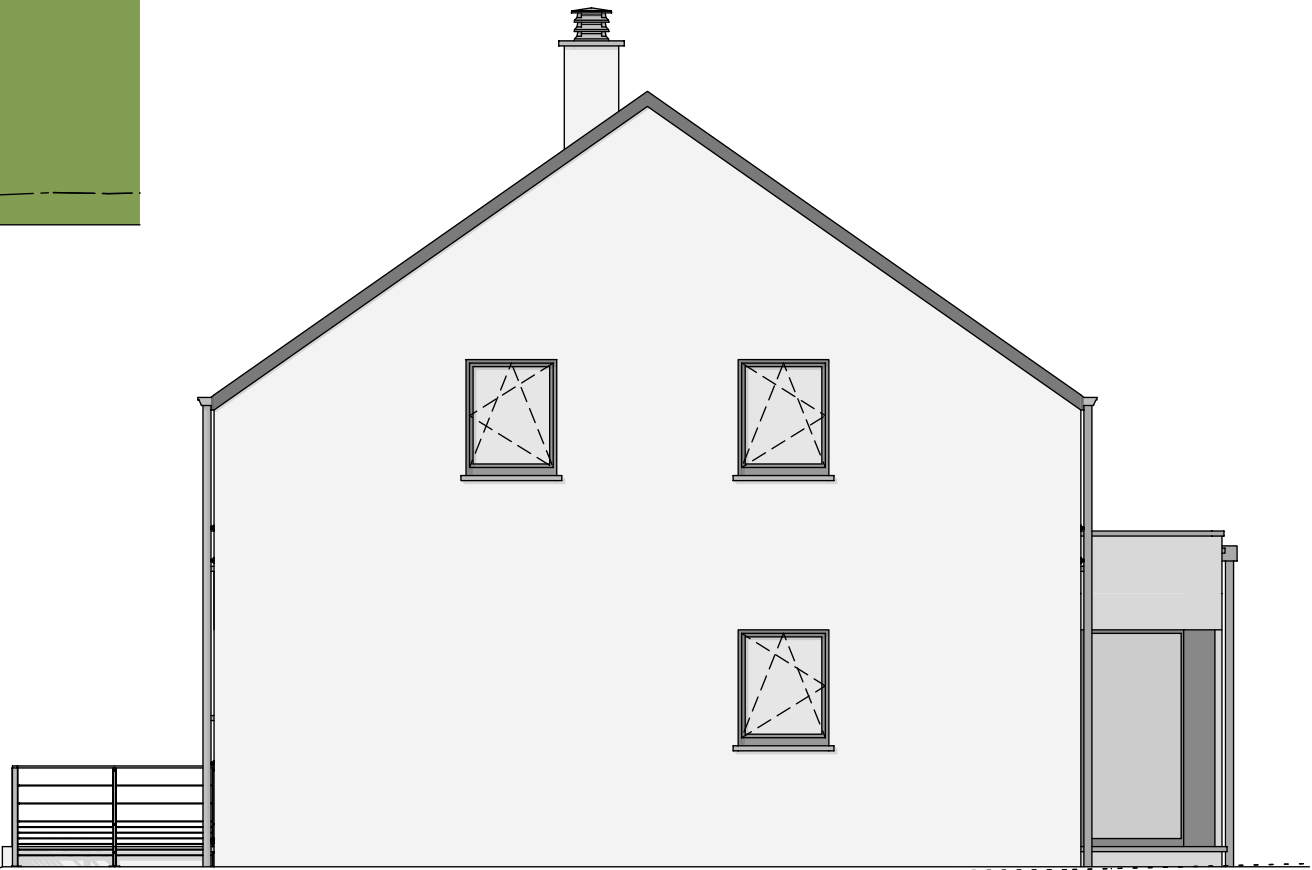

PIGNON DROIT

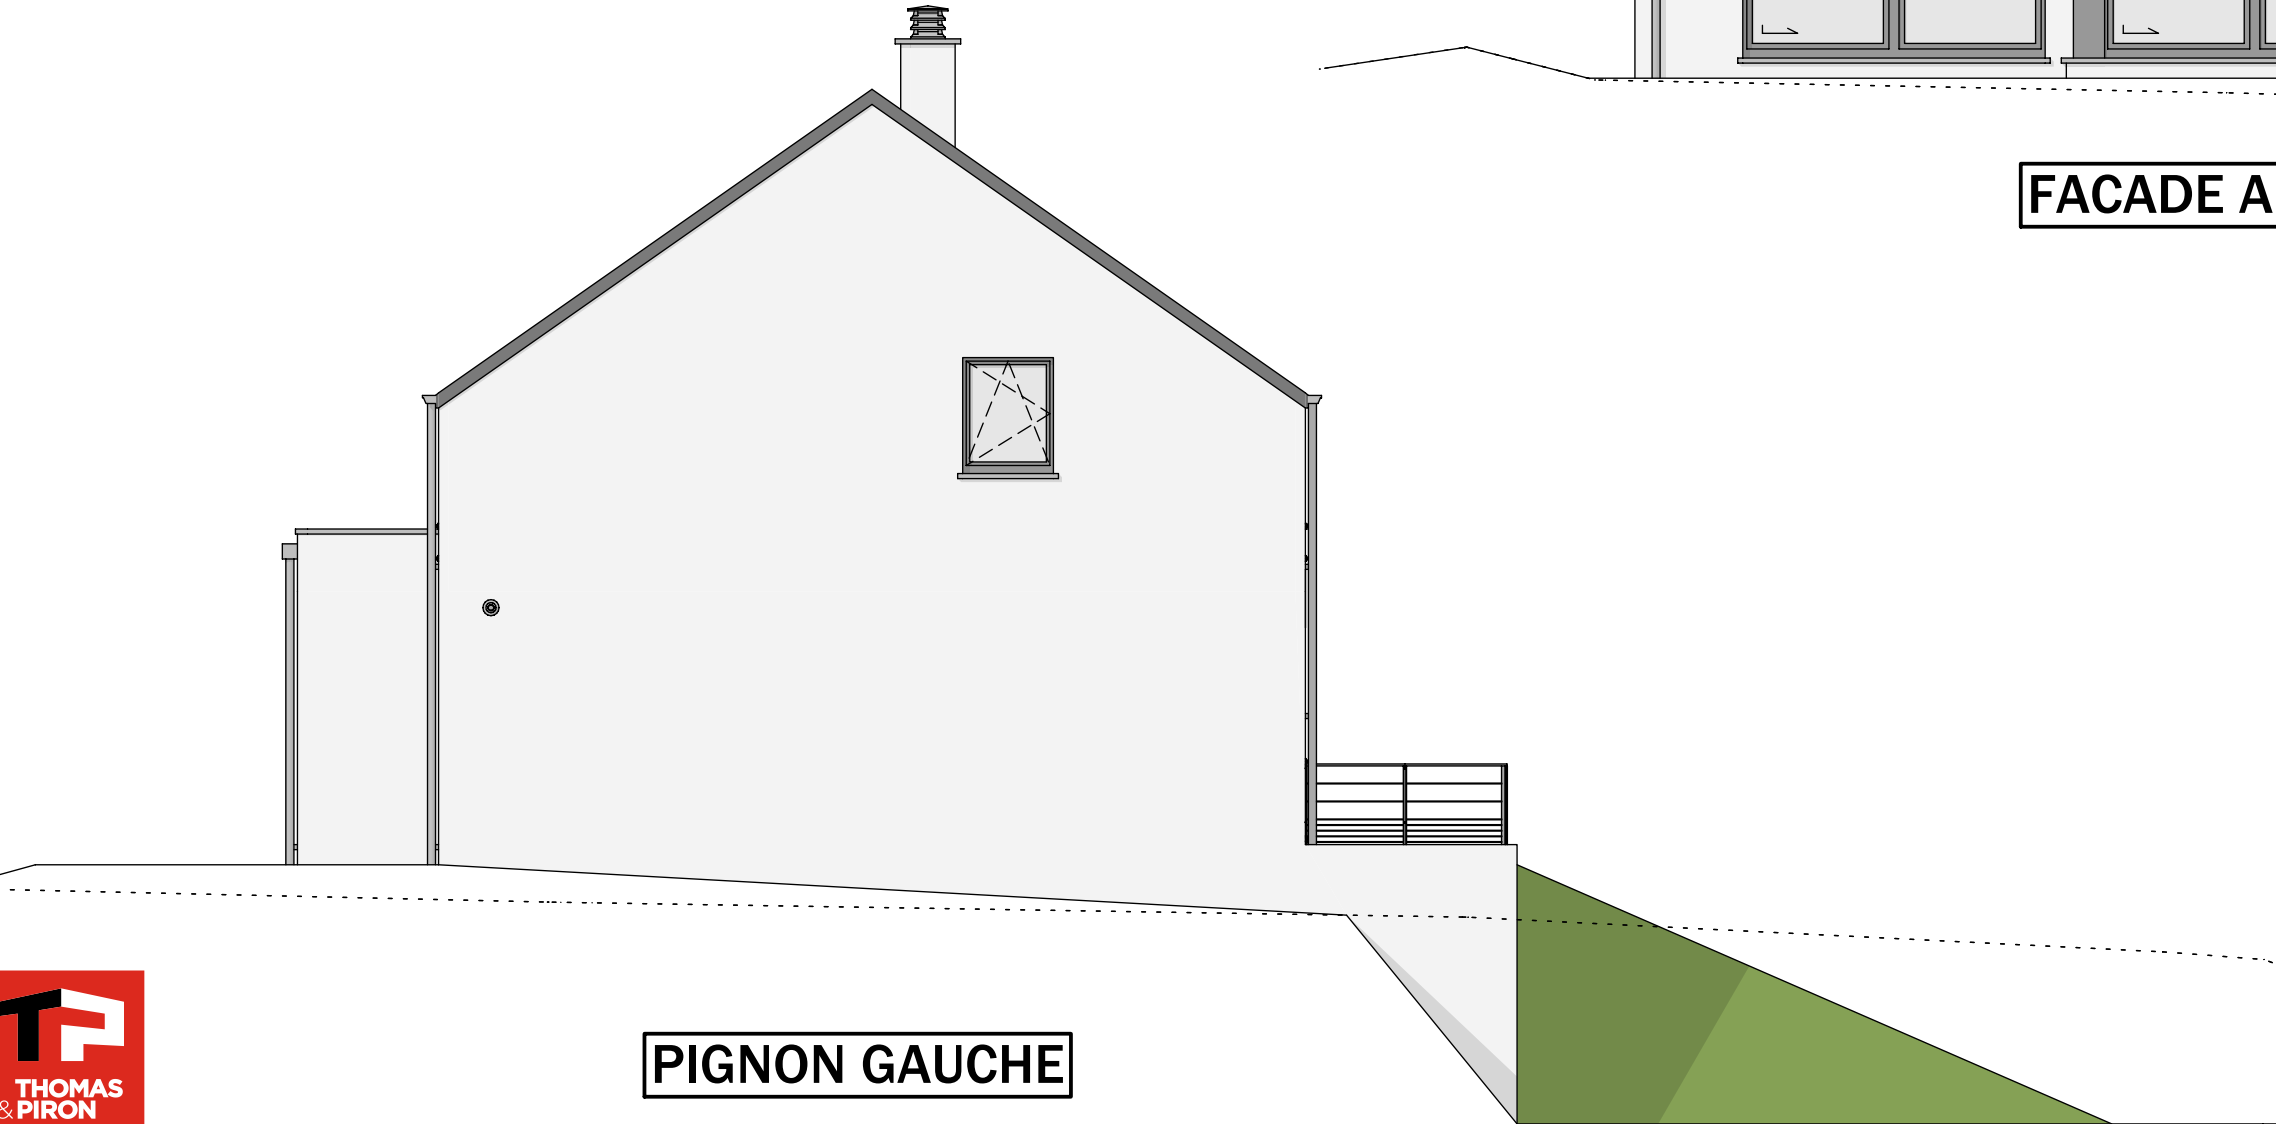

PIGNON GAUCHE

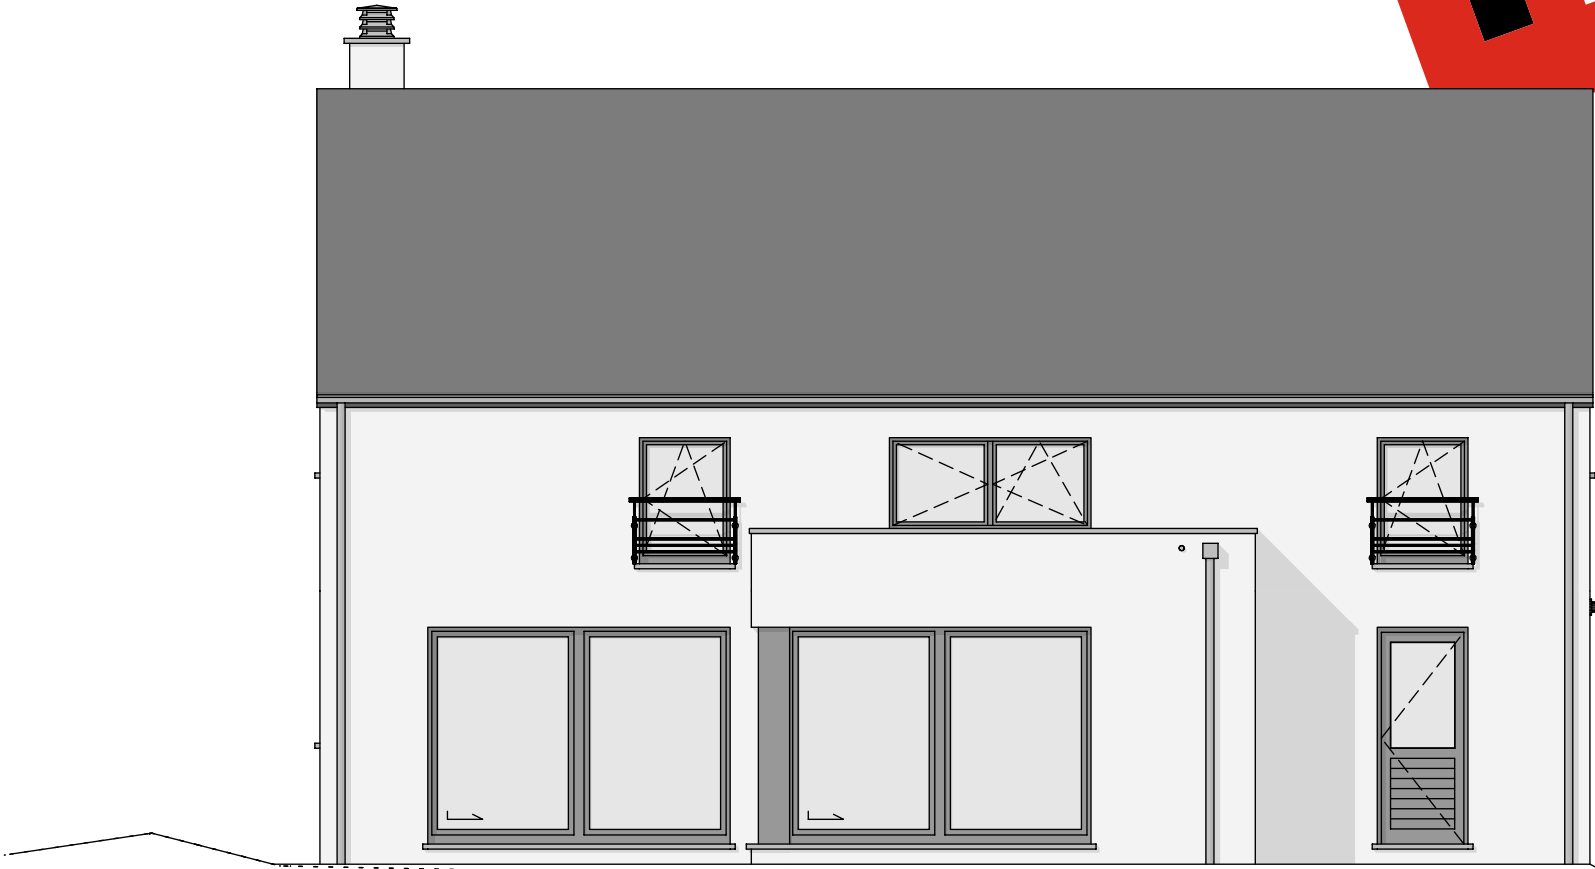

FACADE ARRIERE