

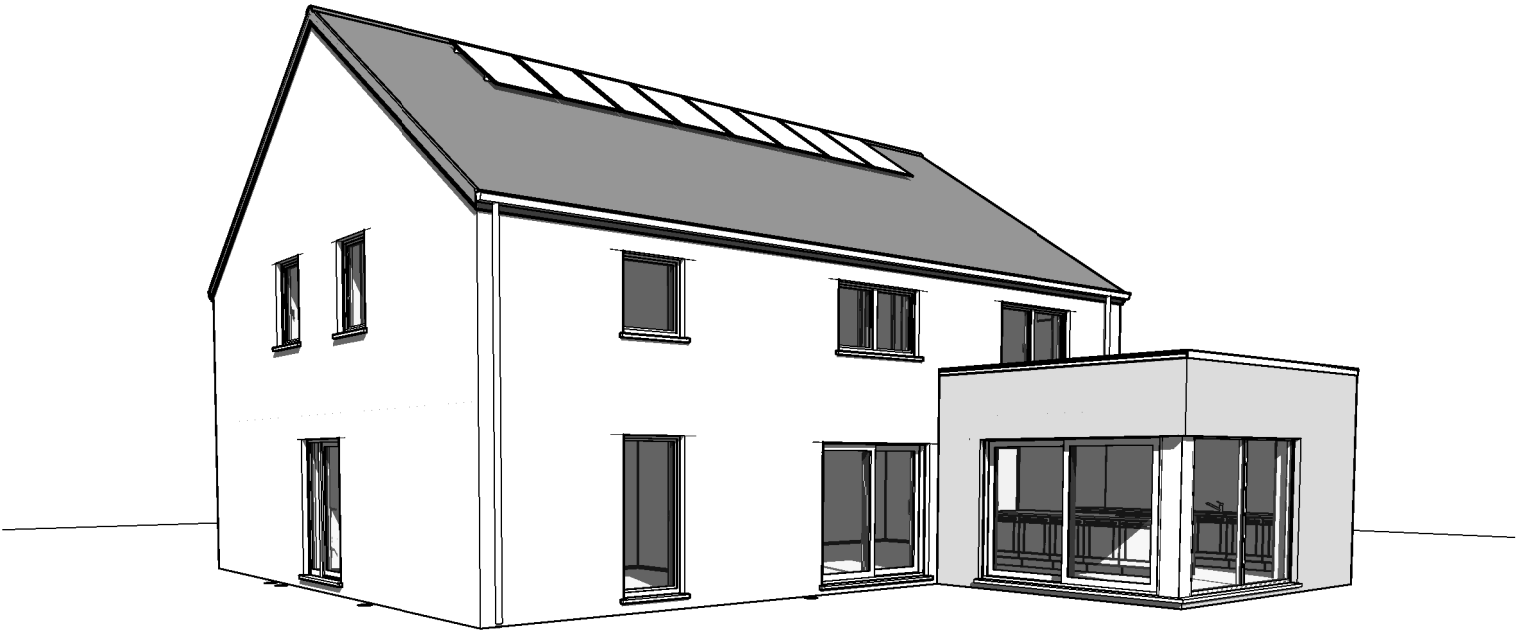


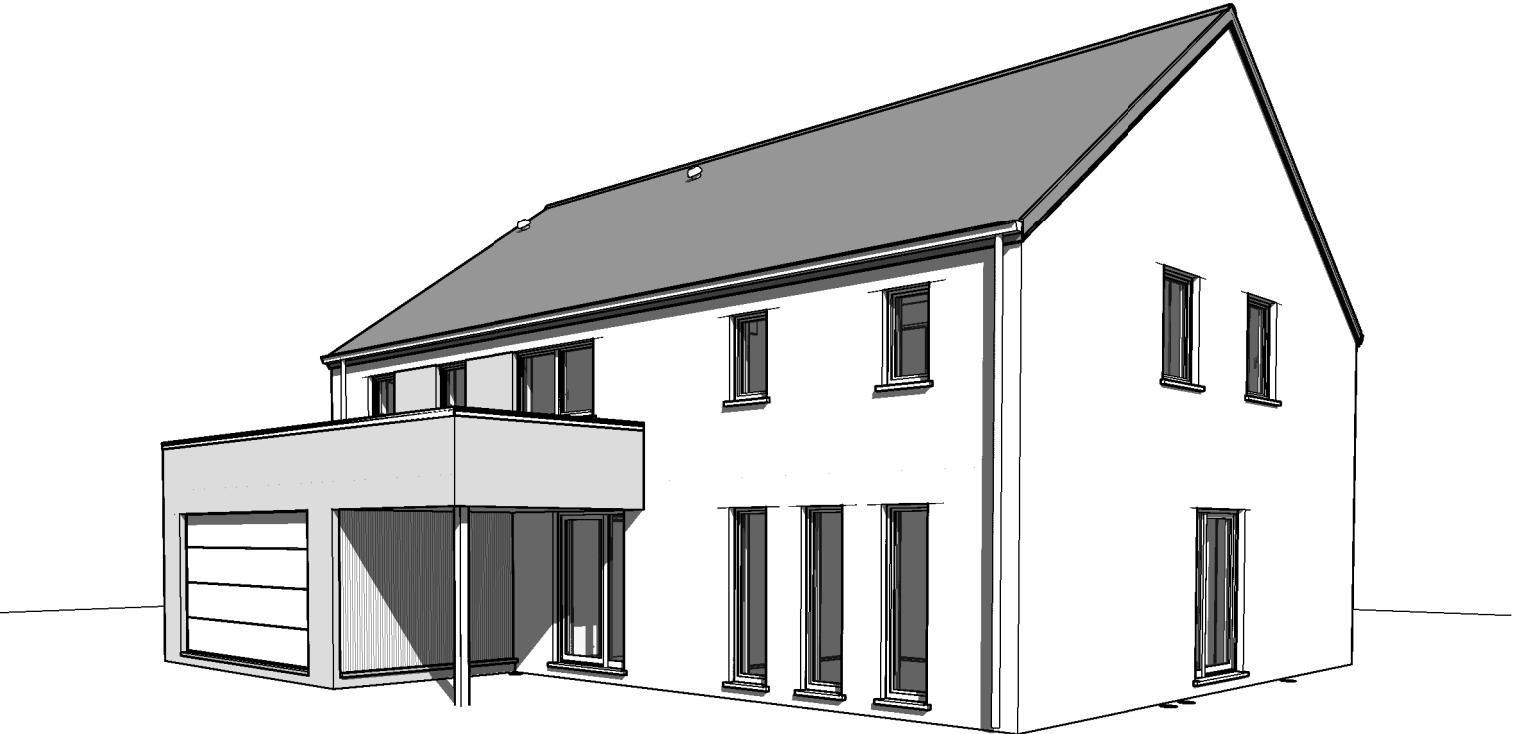


AP-01- 220633/HERO/SCLA		
Date :	05/12/2023	Echelle :


Le présent projet reste la propriété de la S.A. THOMAS & PIRON. Il est protégé par la législation en matière de création et ne peut en aucun cas faire l'objet d'une copie même partielle sans l'autorisation de l'auteur.

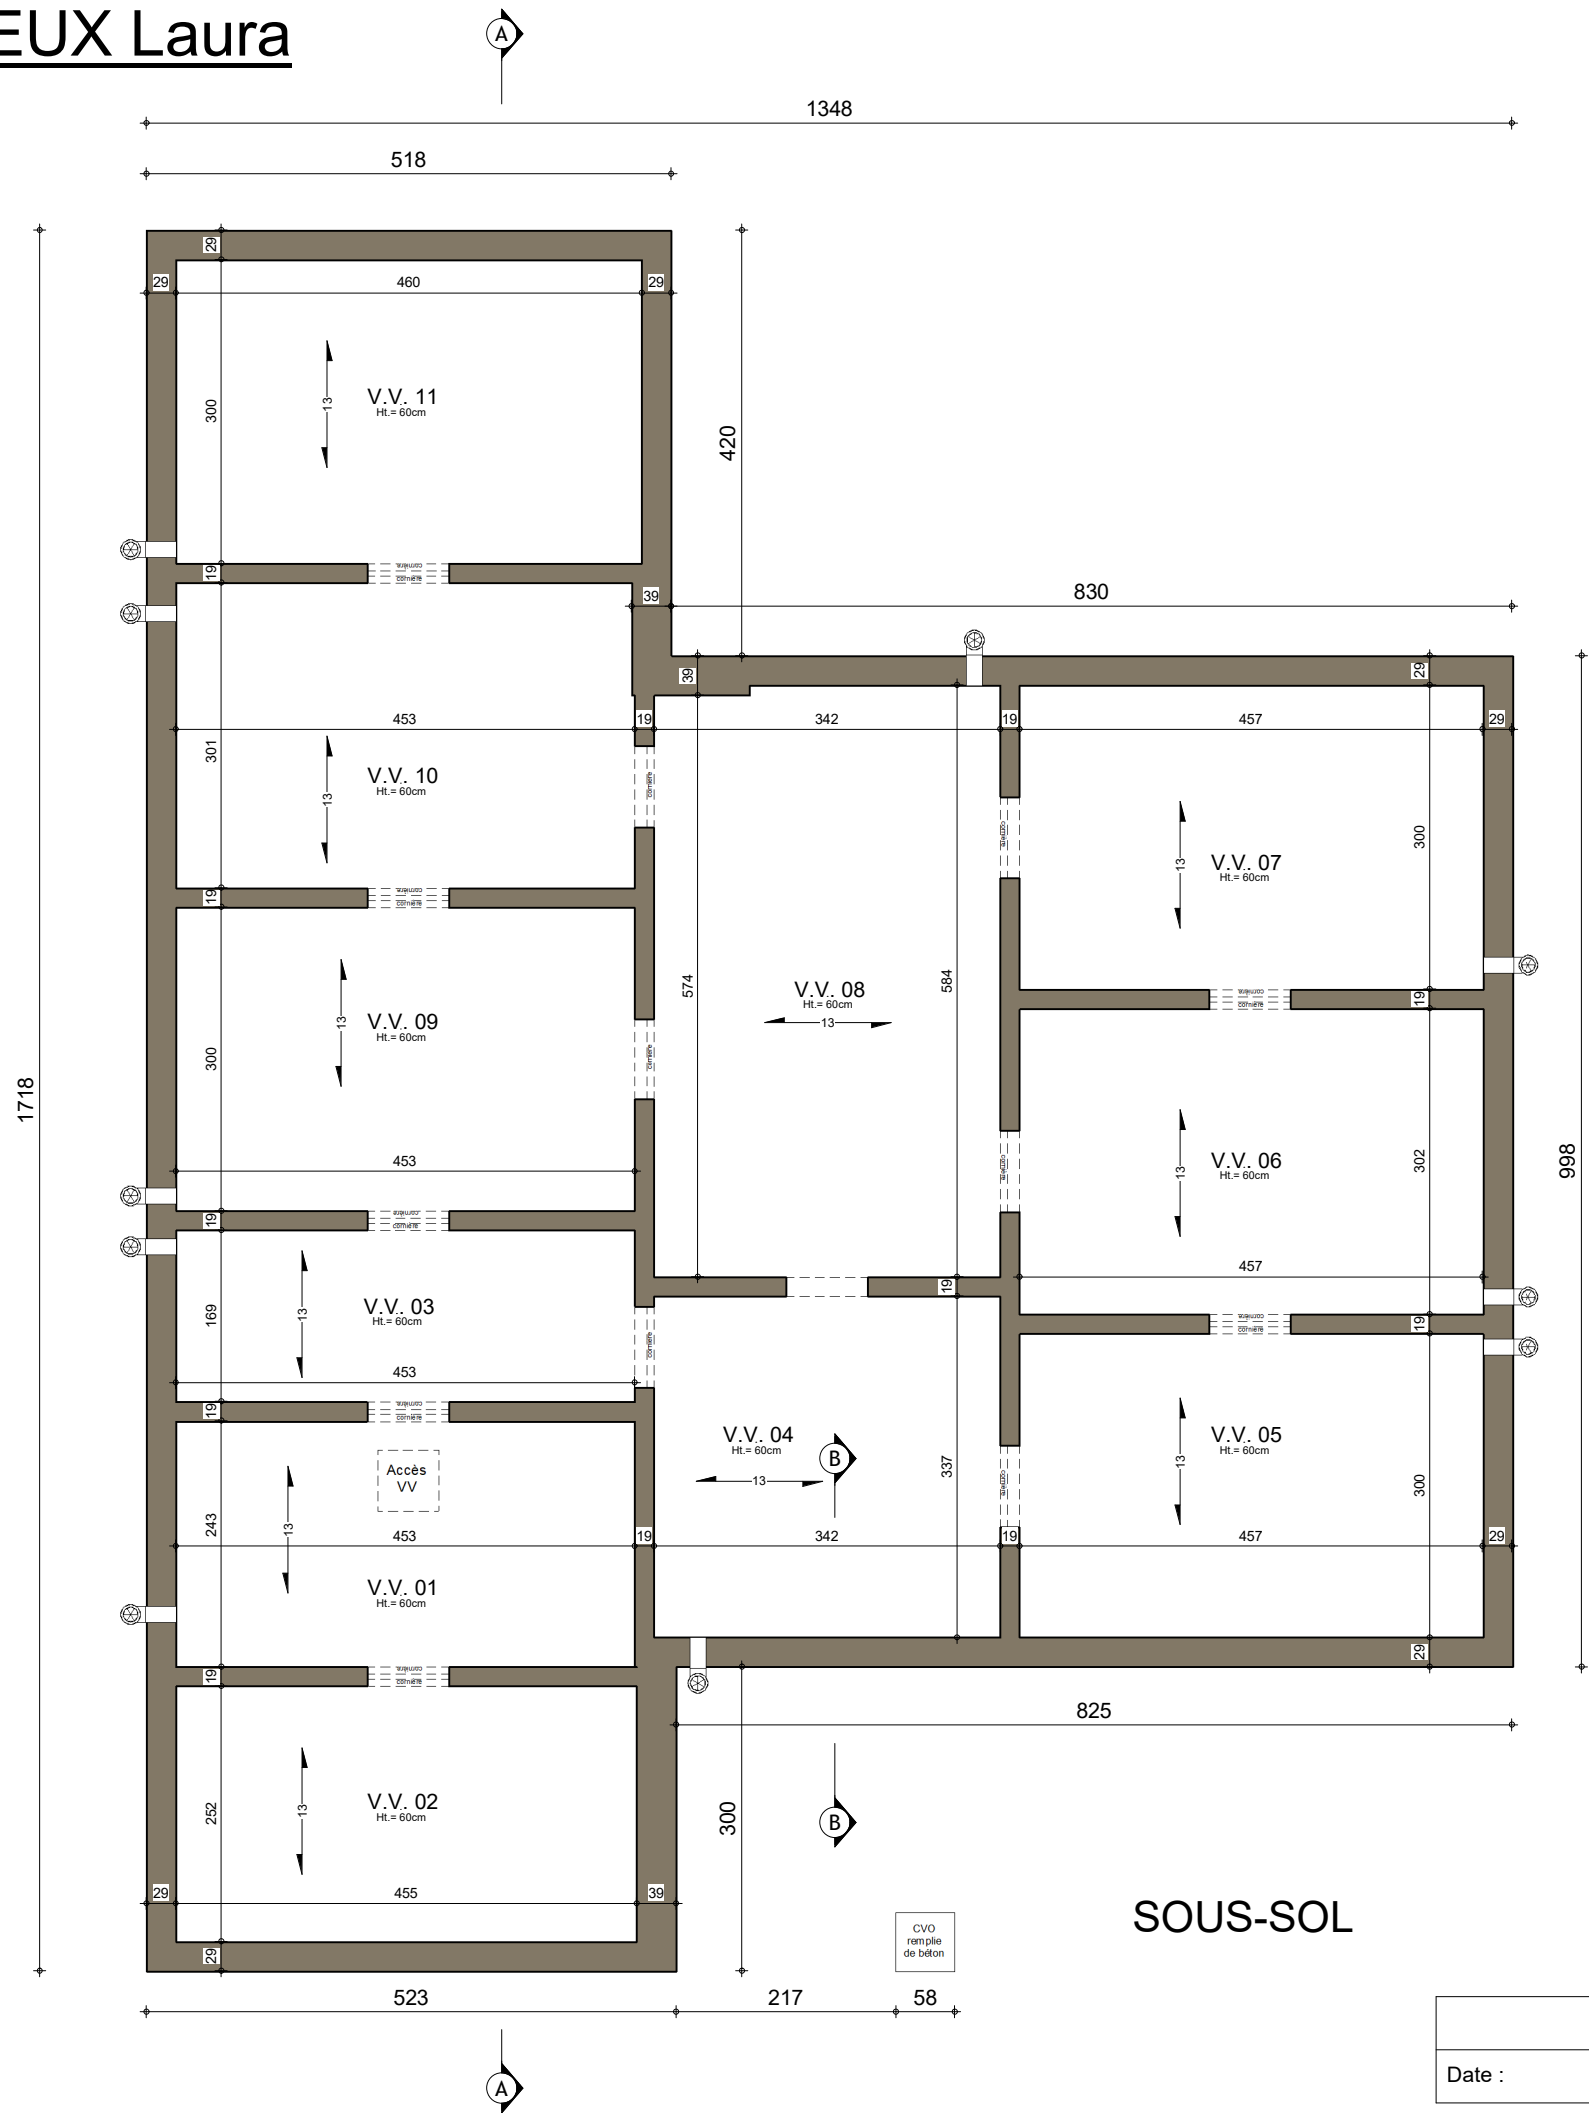

AP-01- 220633/HERO/SCLA		
Date :	05/12/2023	Echelle : 1/75

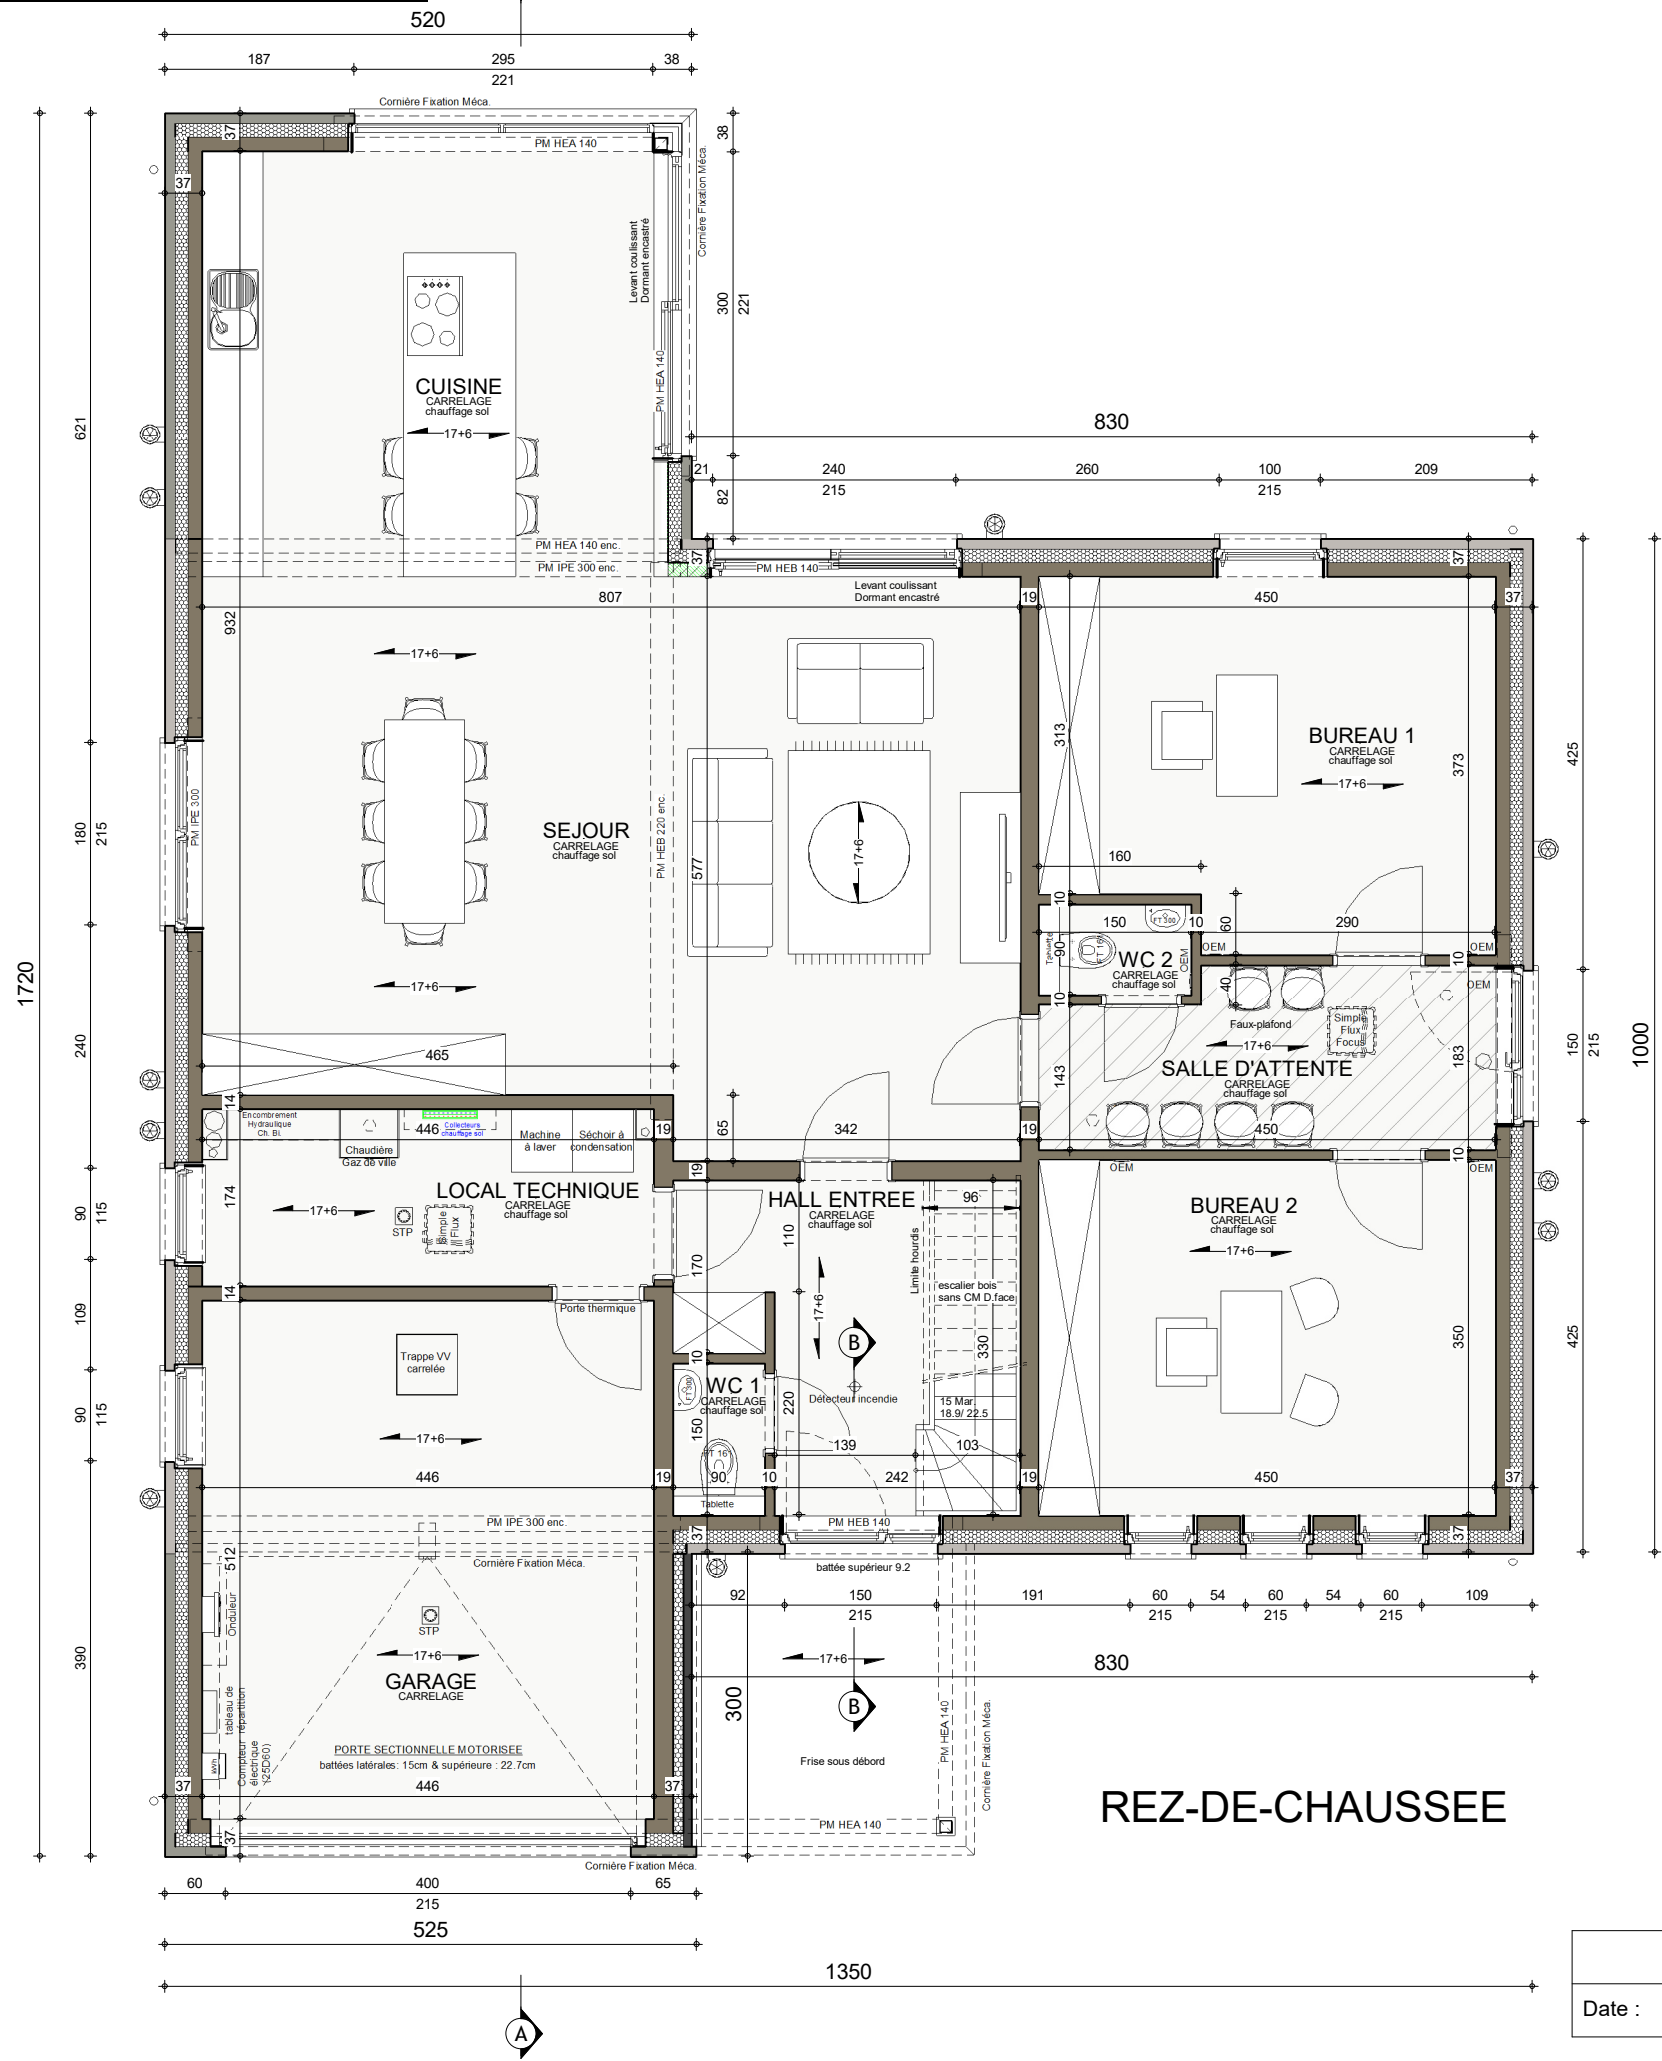


AP-01- 220633/HERO/SCLA		
Date :	05/12/2023	Echelle : 1/75

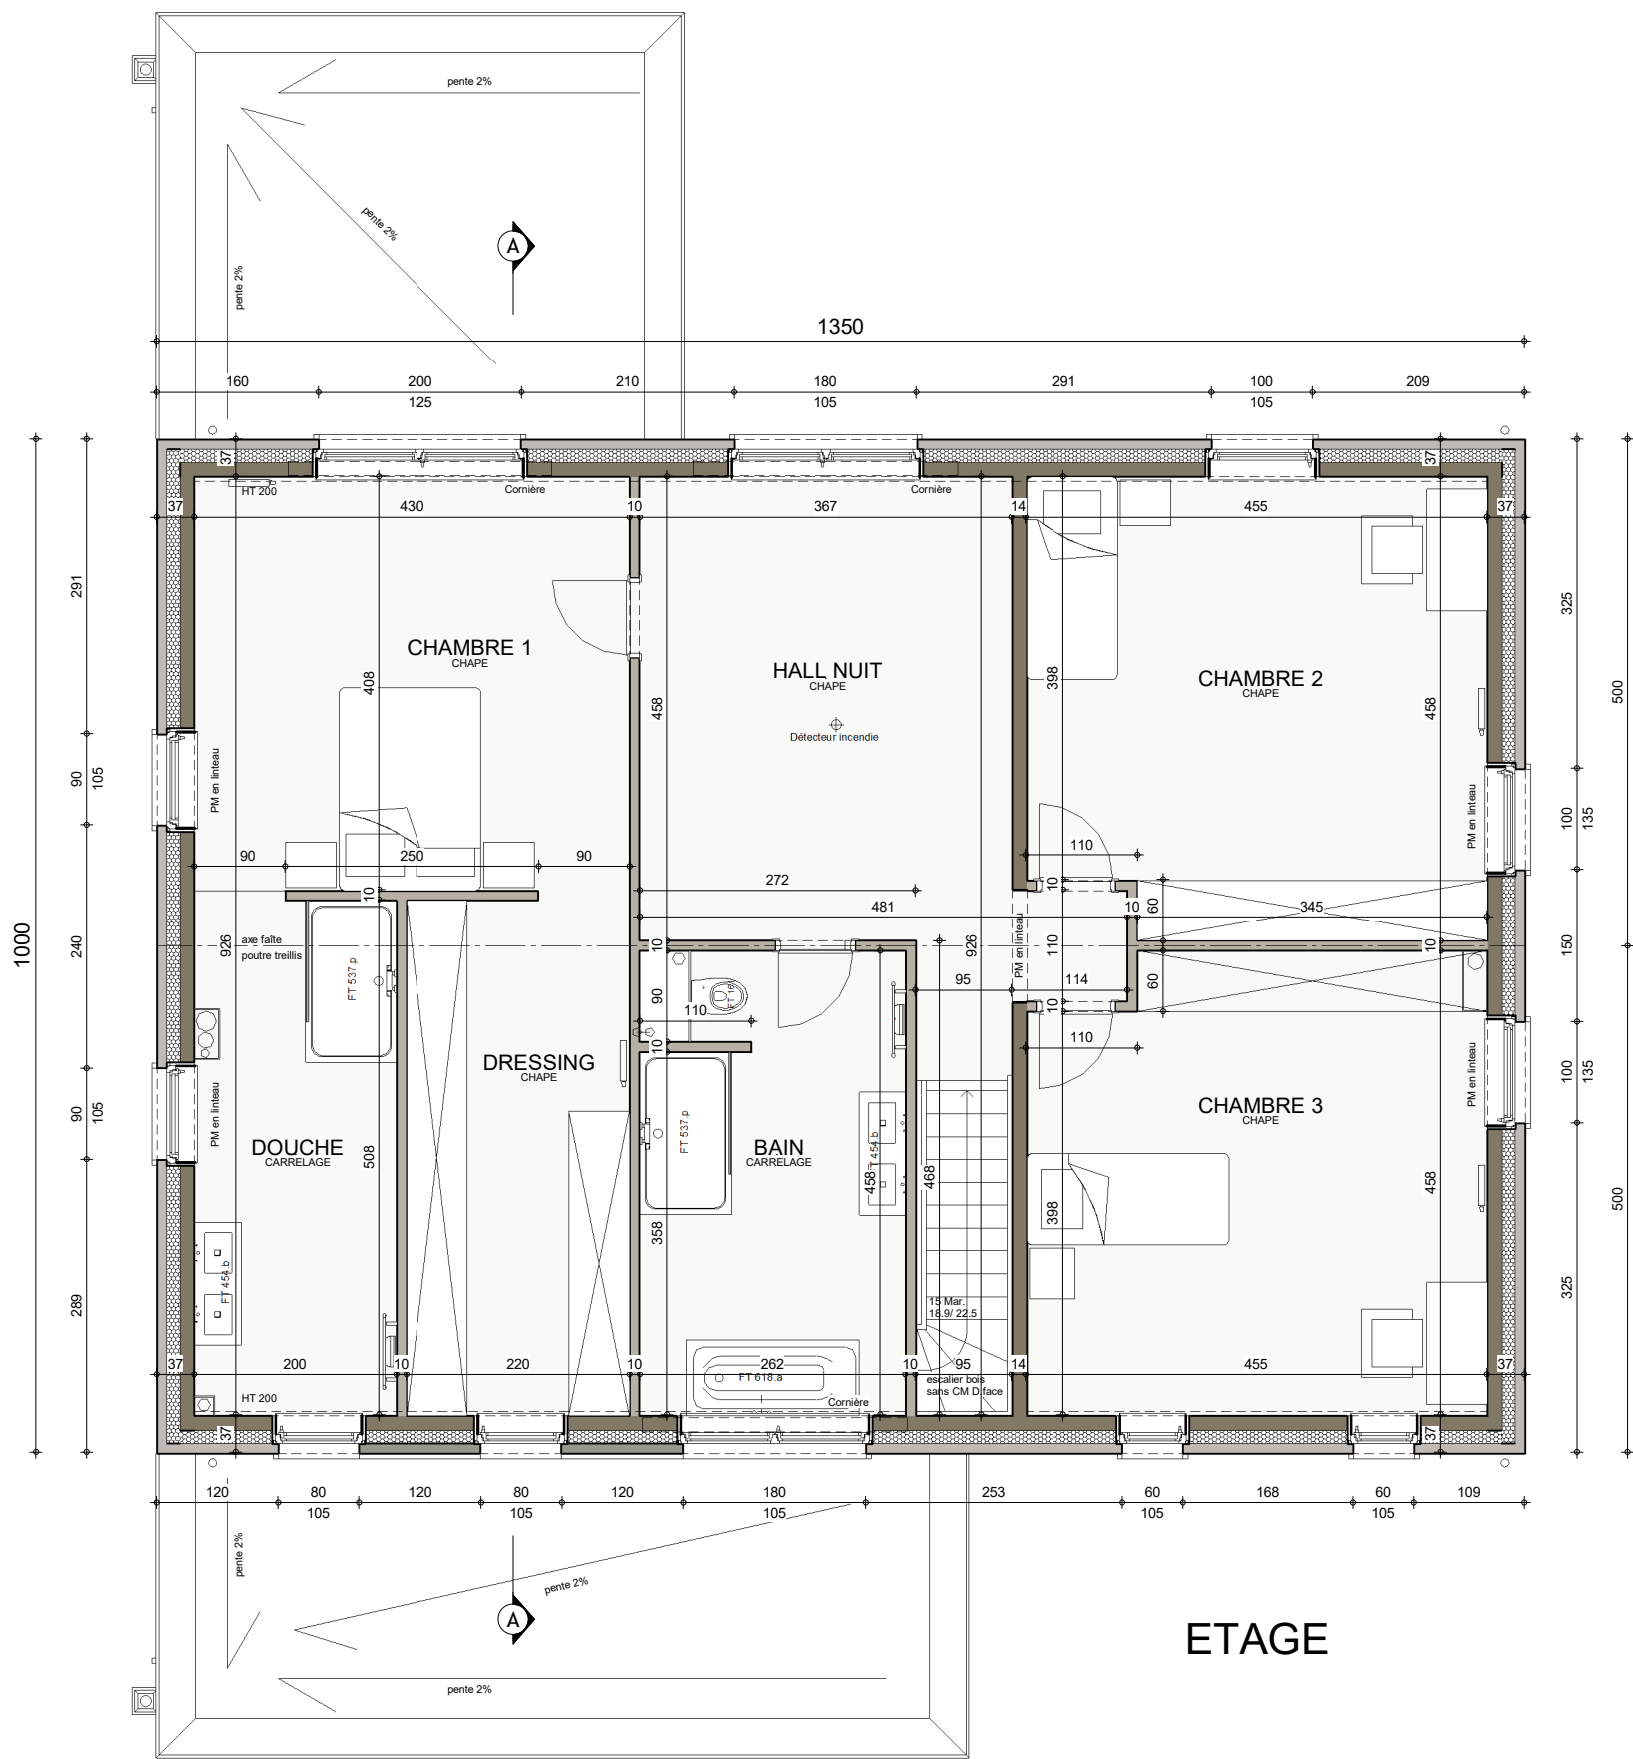


ETAGE




AP-01- 220633/HERO/SCLA			
Date :	05/12/2023	Echelle :	1/75

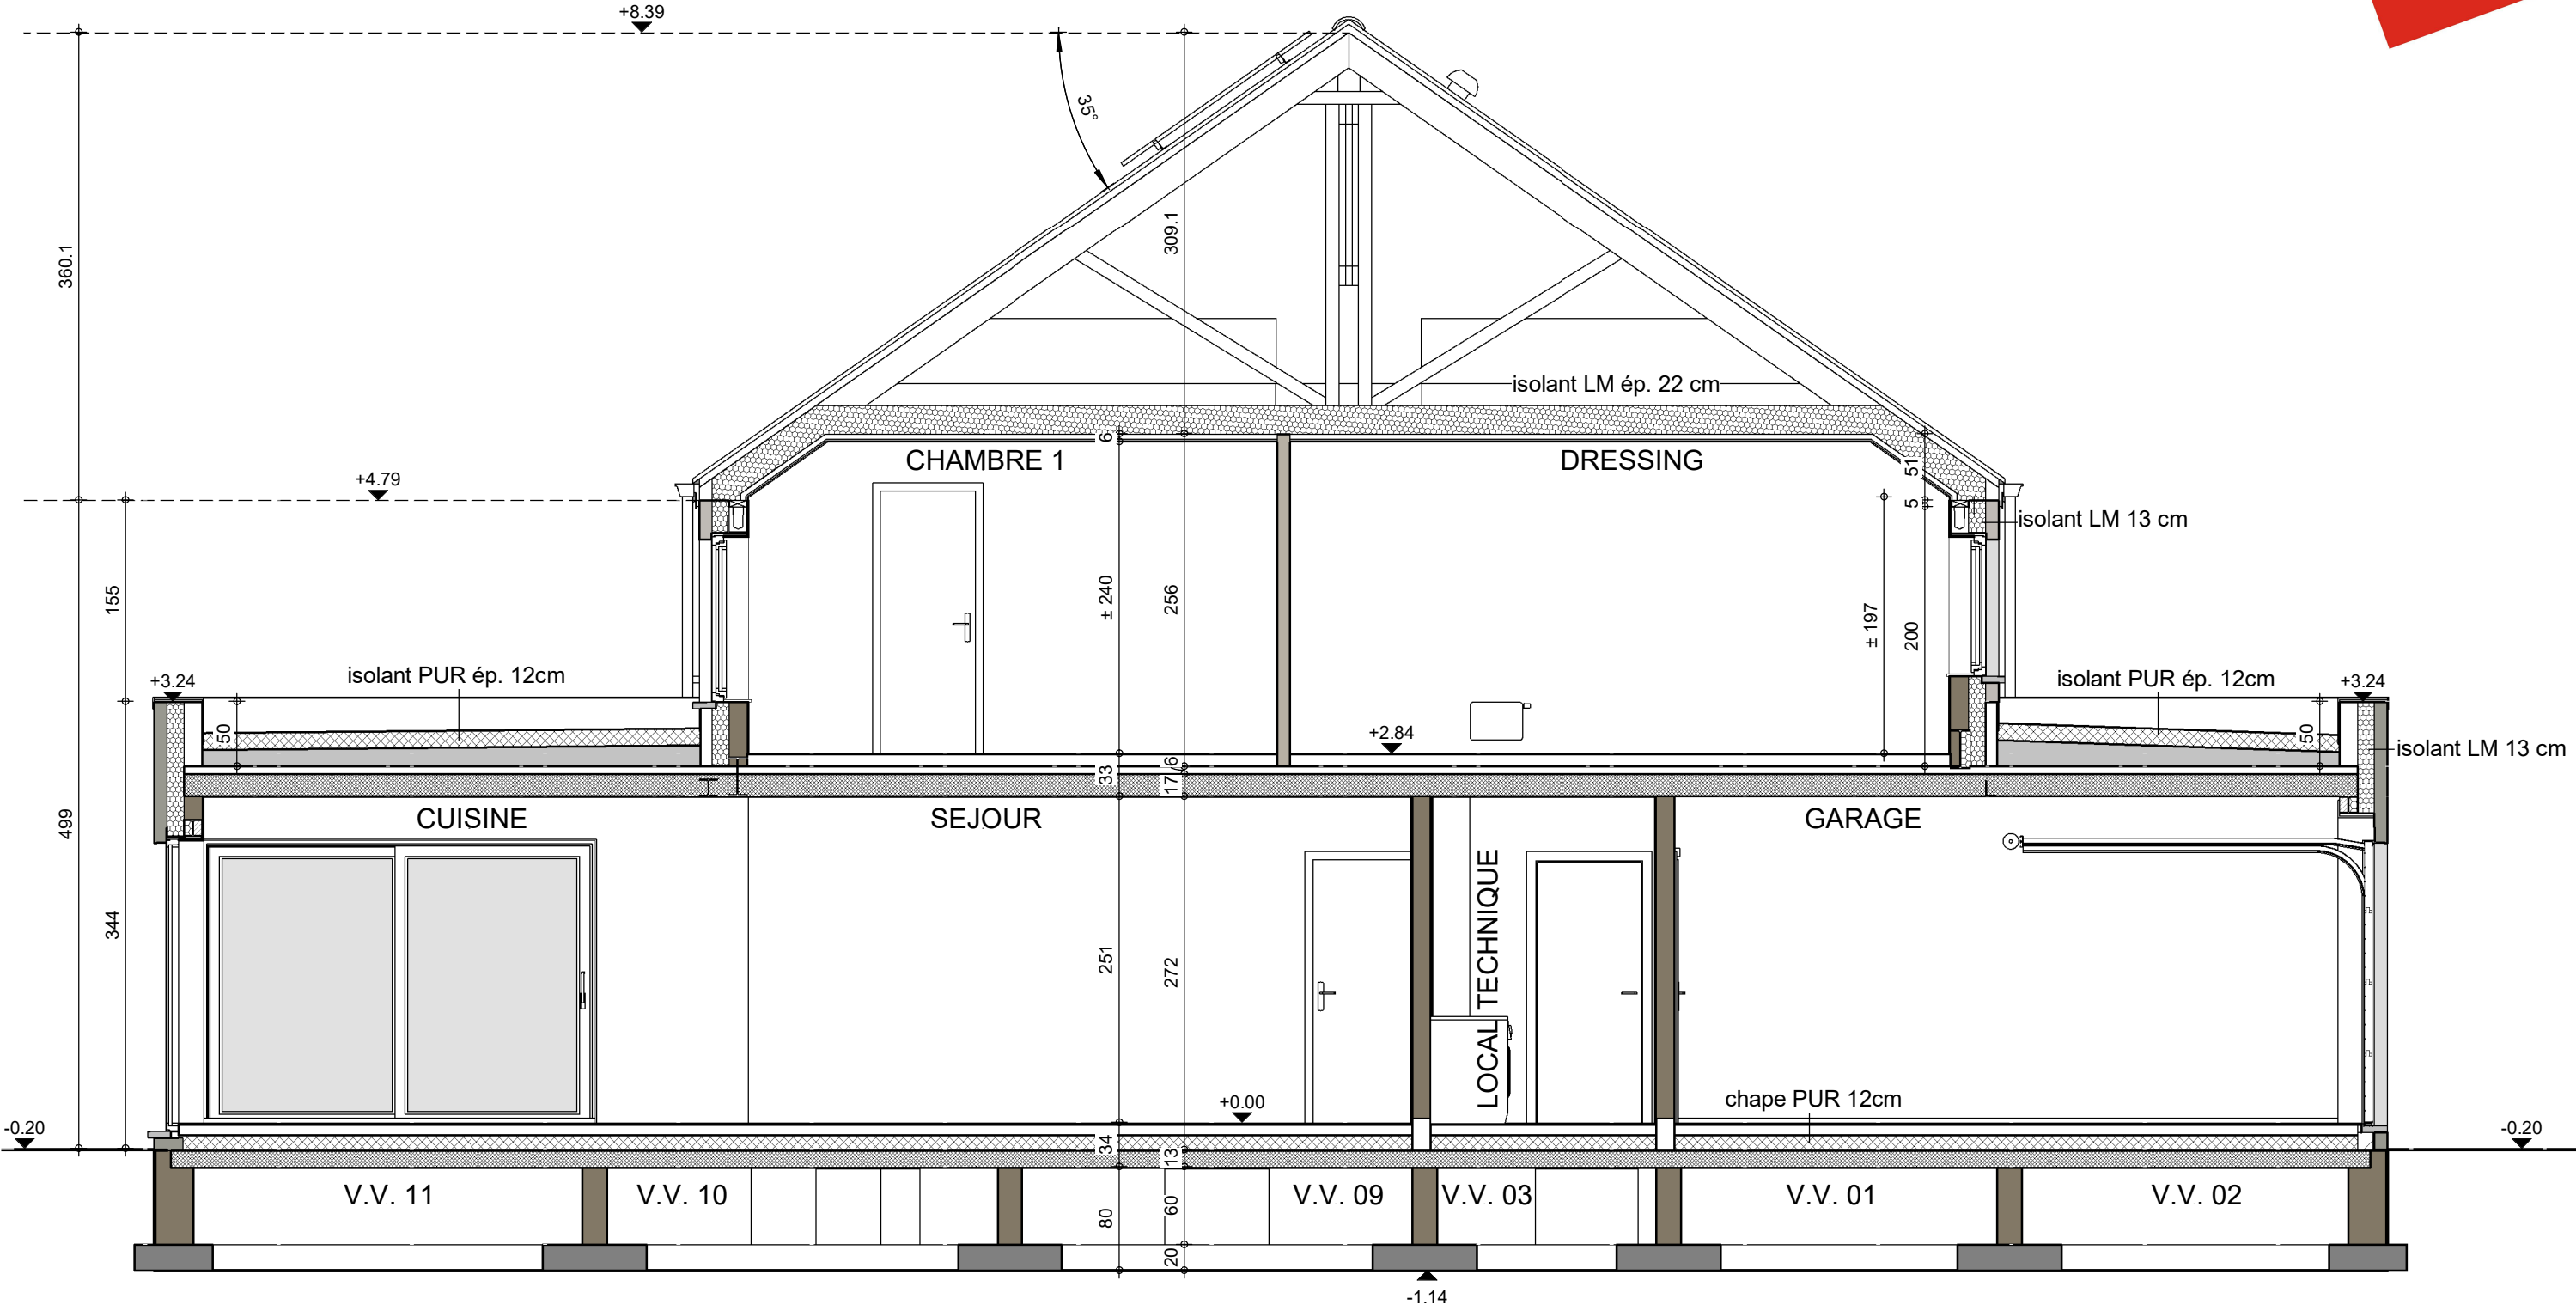

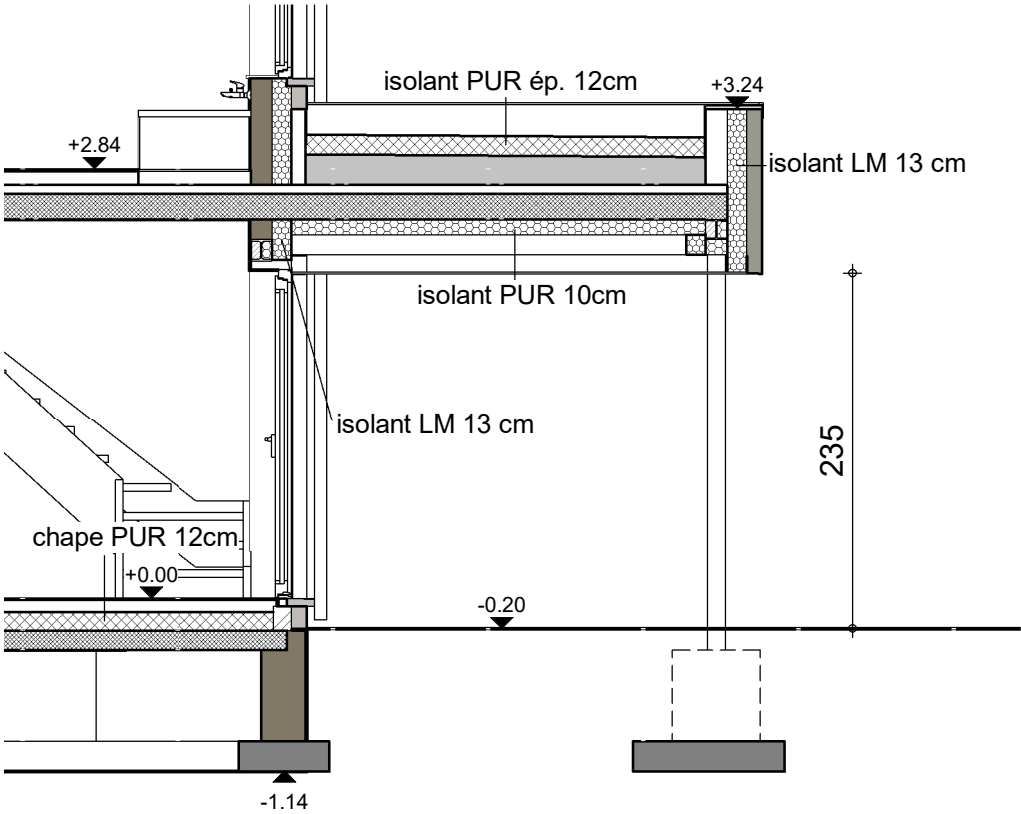

COUPE BB

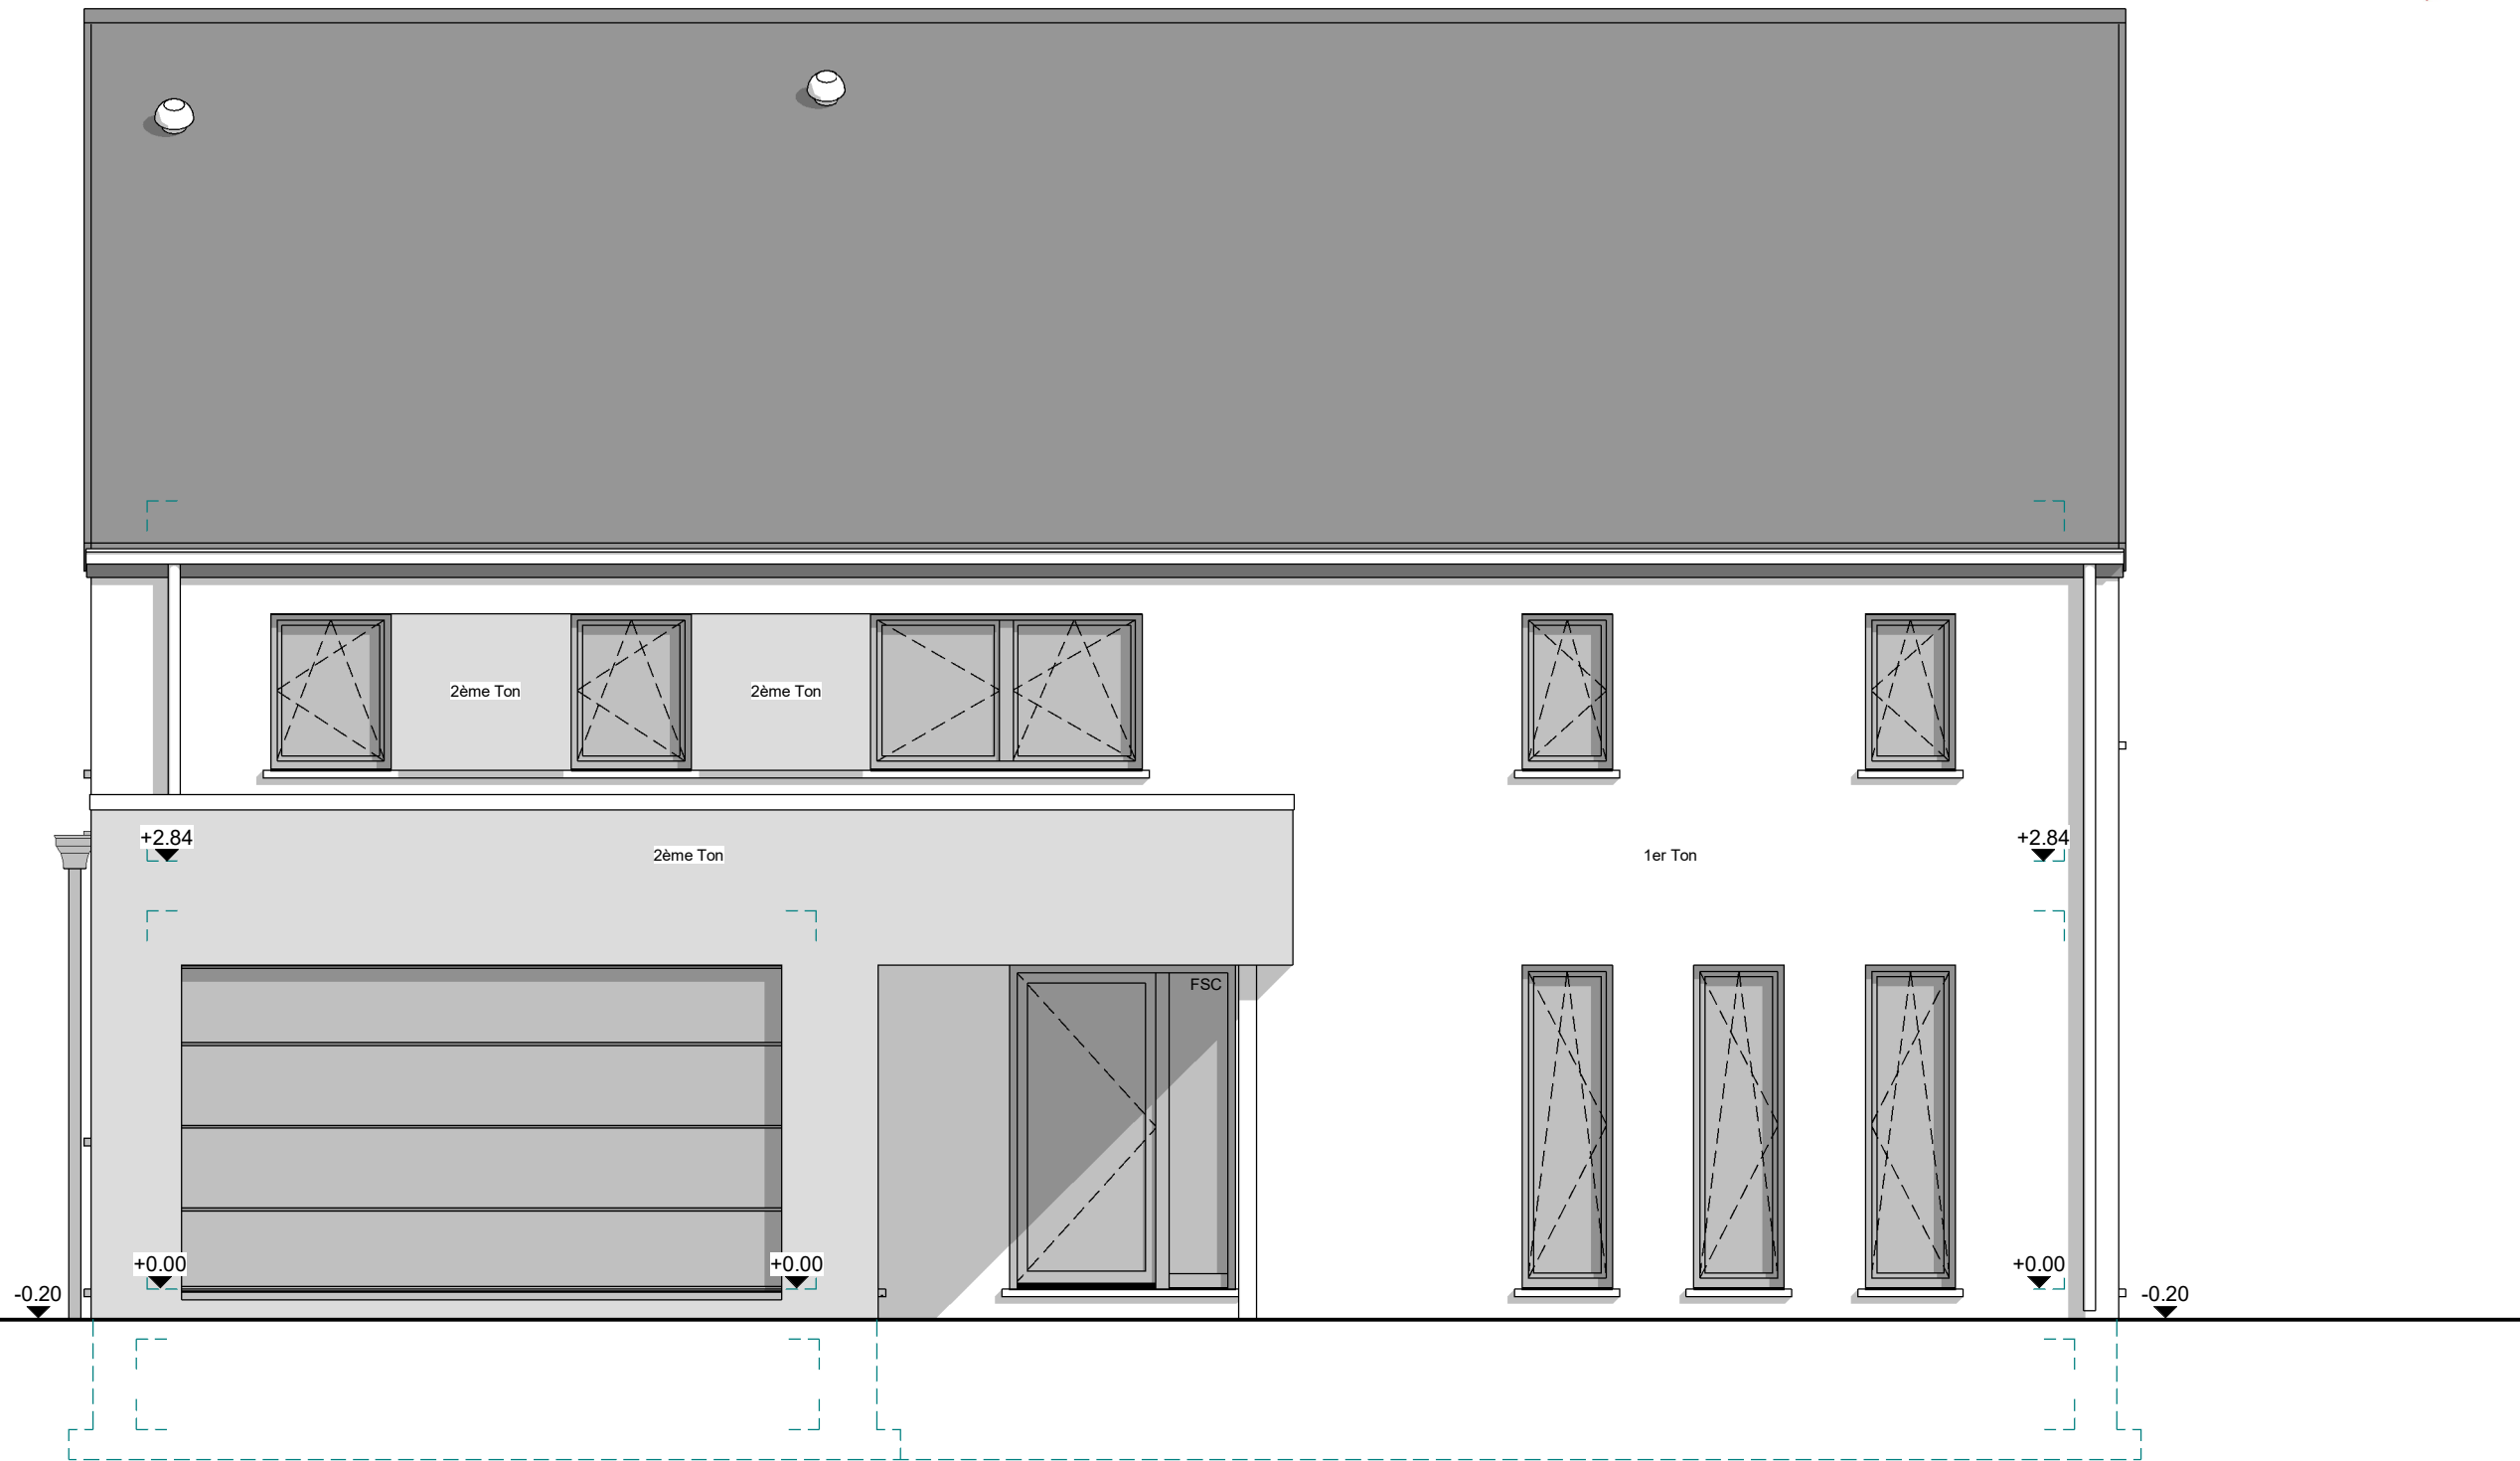


FACADE AVANT



AP-01- 220633/HERO/SCLA			
Date :	05/12/2023	Echelle :	1/50

Le présent projet reste la propriété de la S.A. THOMAS & PIRON. Il est protégé par la législation en matière de création et ne peut en aucun cas faire l'objet d'une copie même partielle sans l'autorisation de l'auteur.

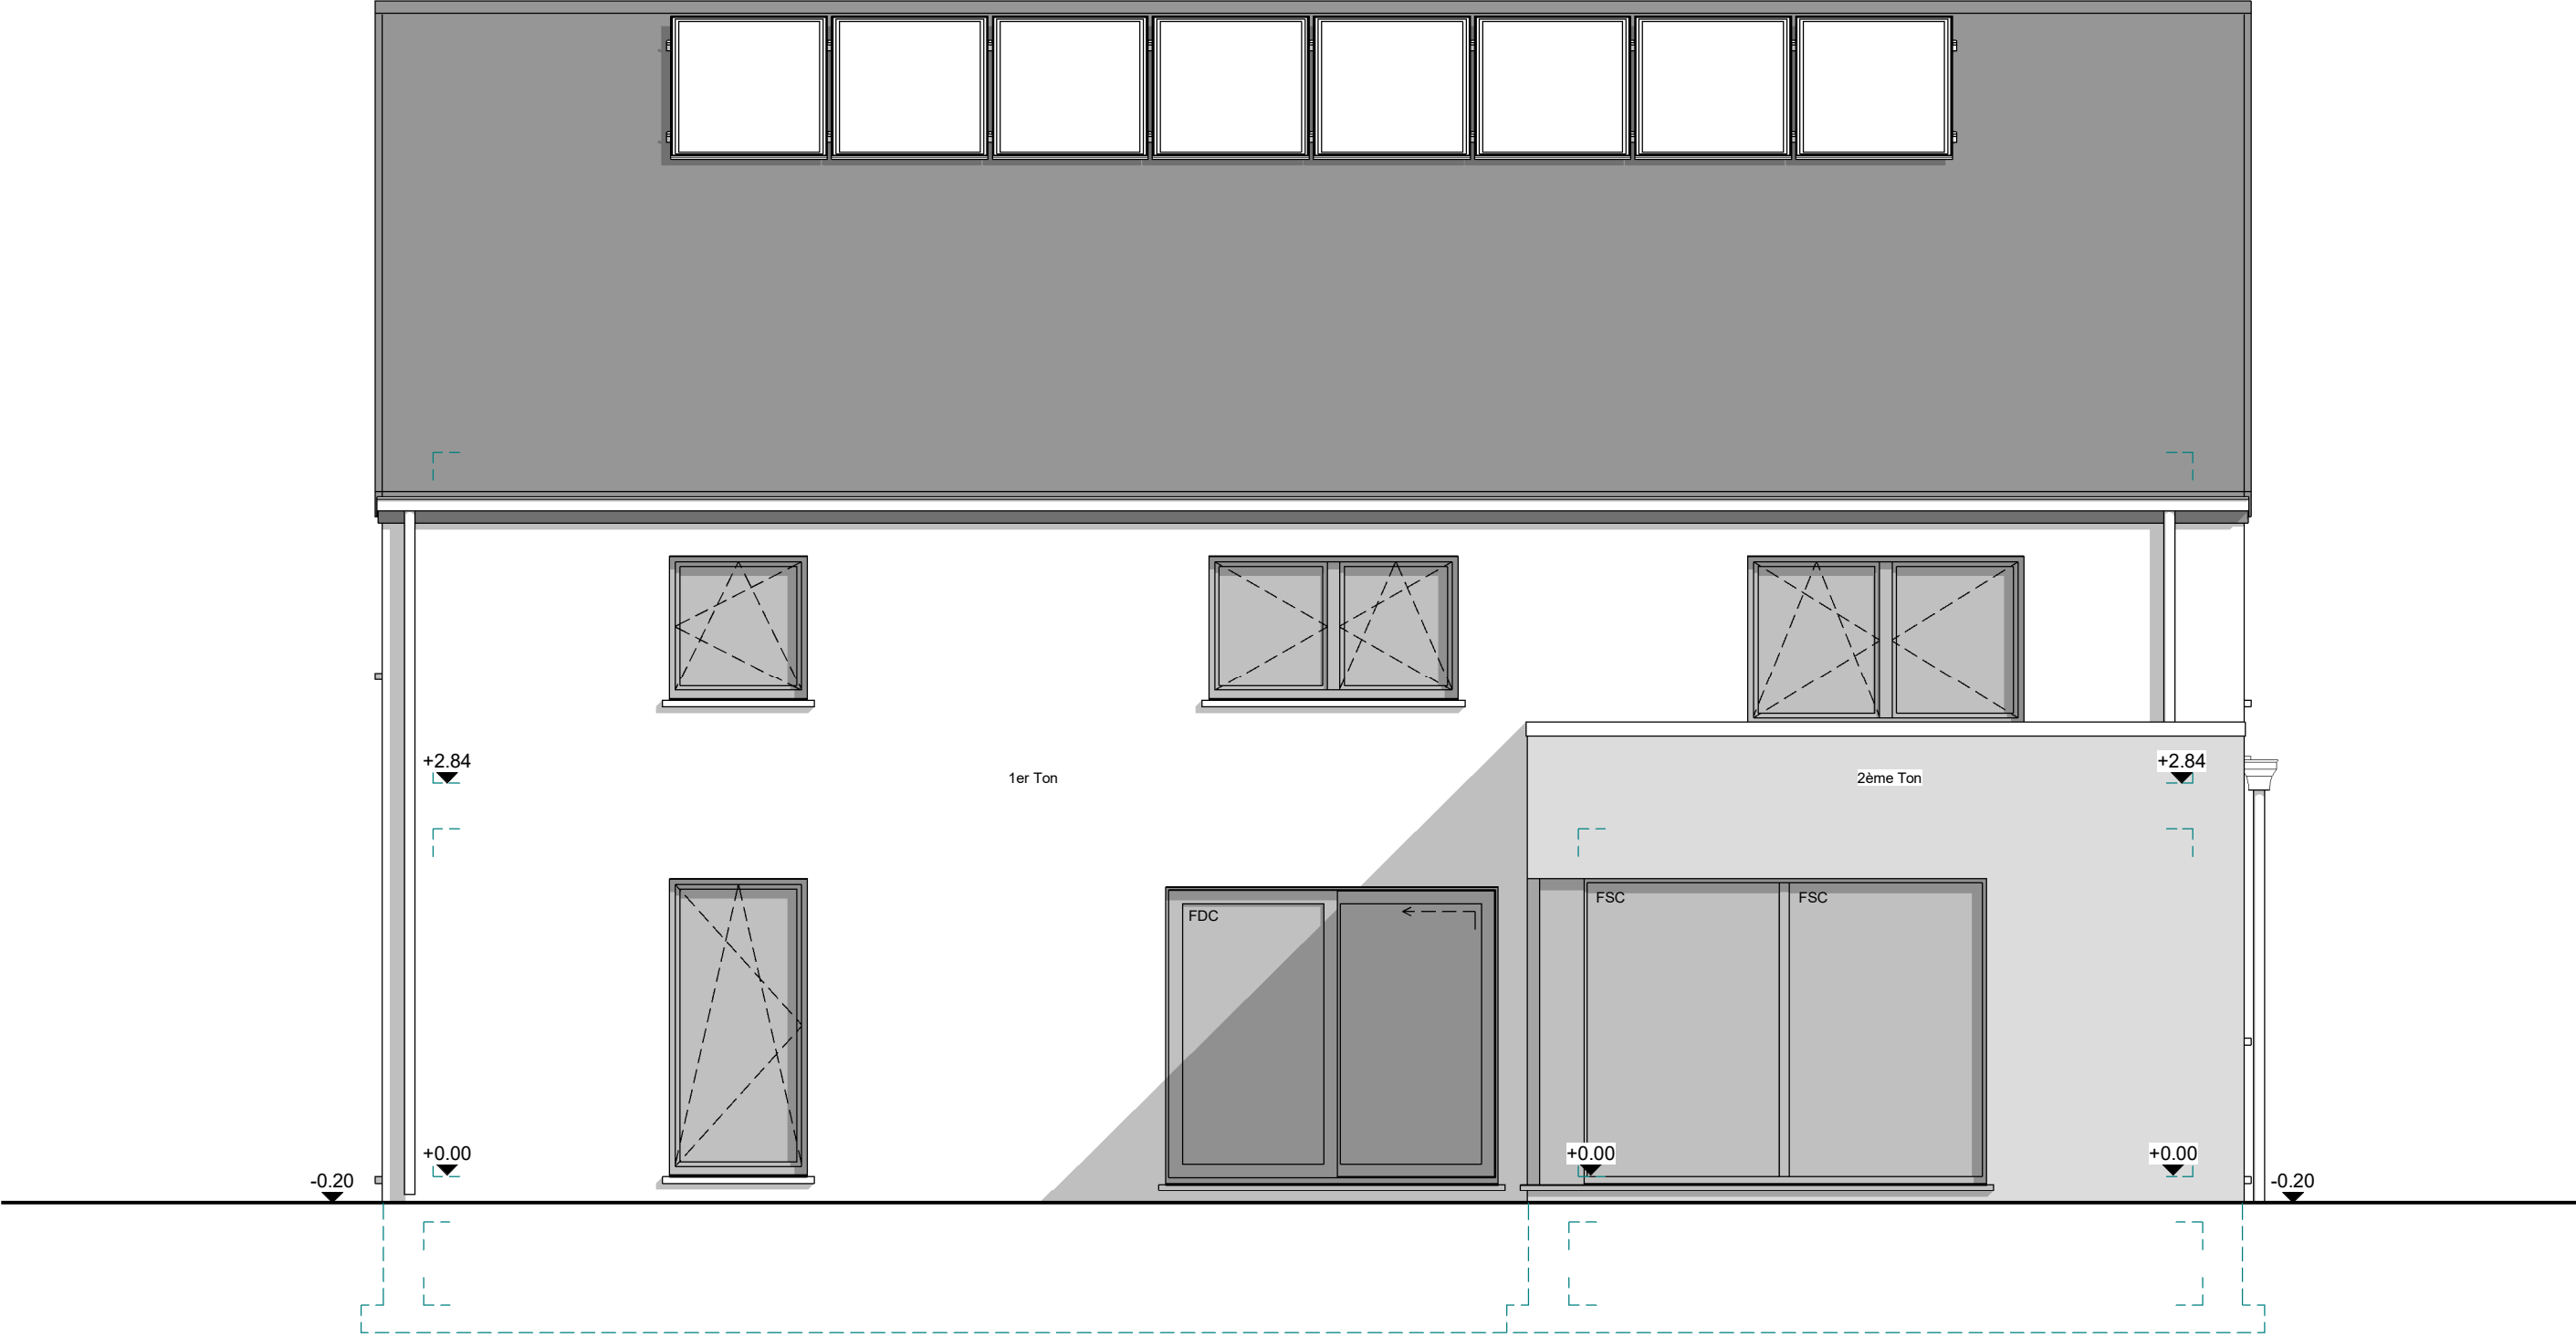


FACADE ARRIERE



AP-01- 220633/HERO/SCLA			
Date :	05/12/2023	Echelle :	1/50

Le présent projet reste la propriété de la S.A. THOMAS & PIRON. Il est protégé par la législation en matière de création et ne peut en aucun cas faire l'objet d'une copie même partielle sans l'autorisation de l'auteur.

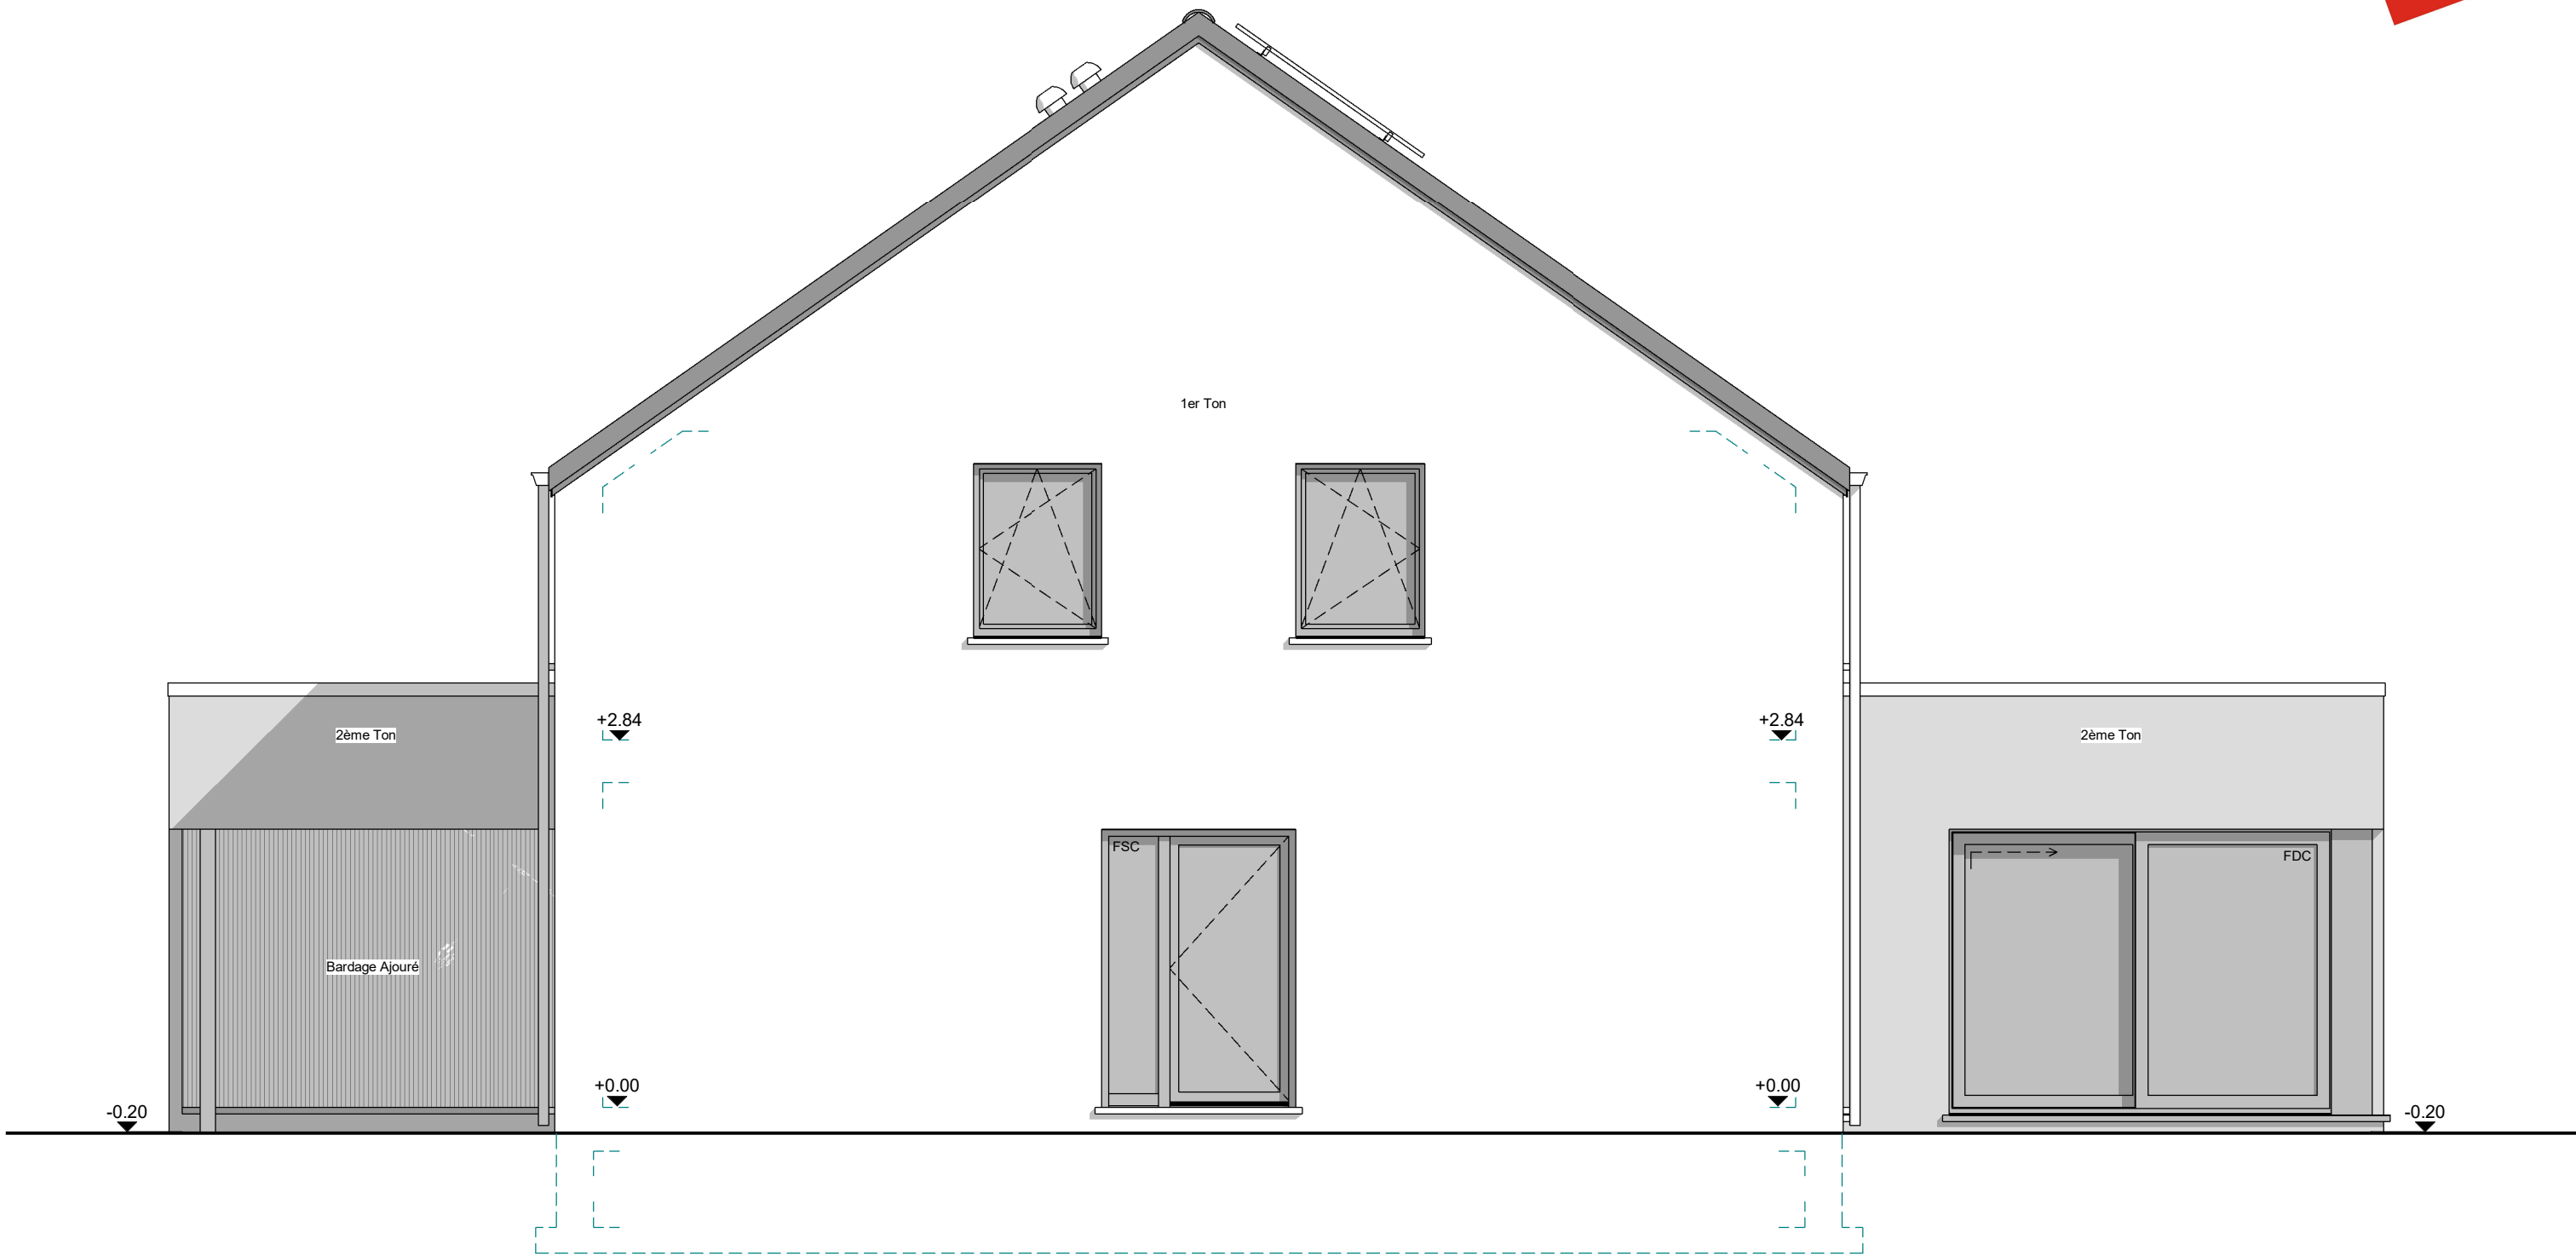


PIGNON DROIT



AP-01- 220633/HERO/SCLA			
Date :	05/12/2023	Echelle :	1/50

Le présent projet reste la propriété de la S.A. THOMAS & PIRON. Il est protégé par la législation en matière de création et ne peut en aucun cas faire l'objet d'une copie même partielle sans l'autorisation de l'auteur.

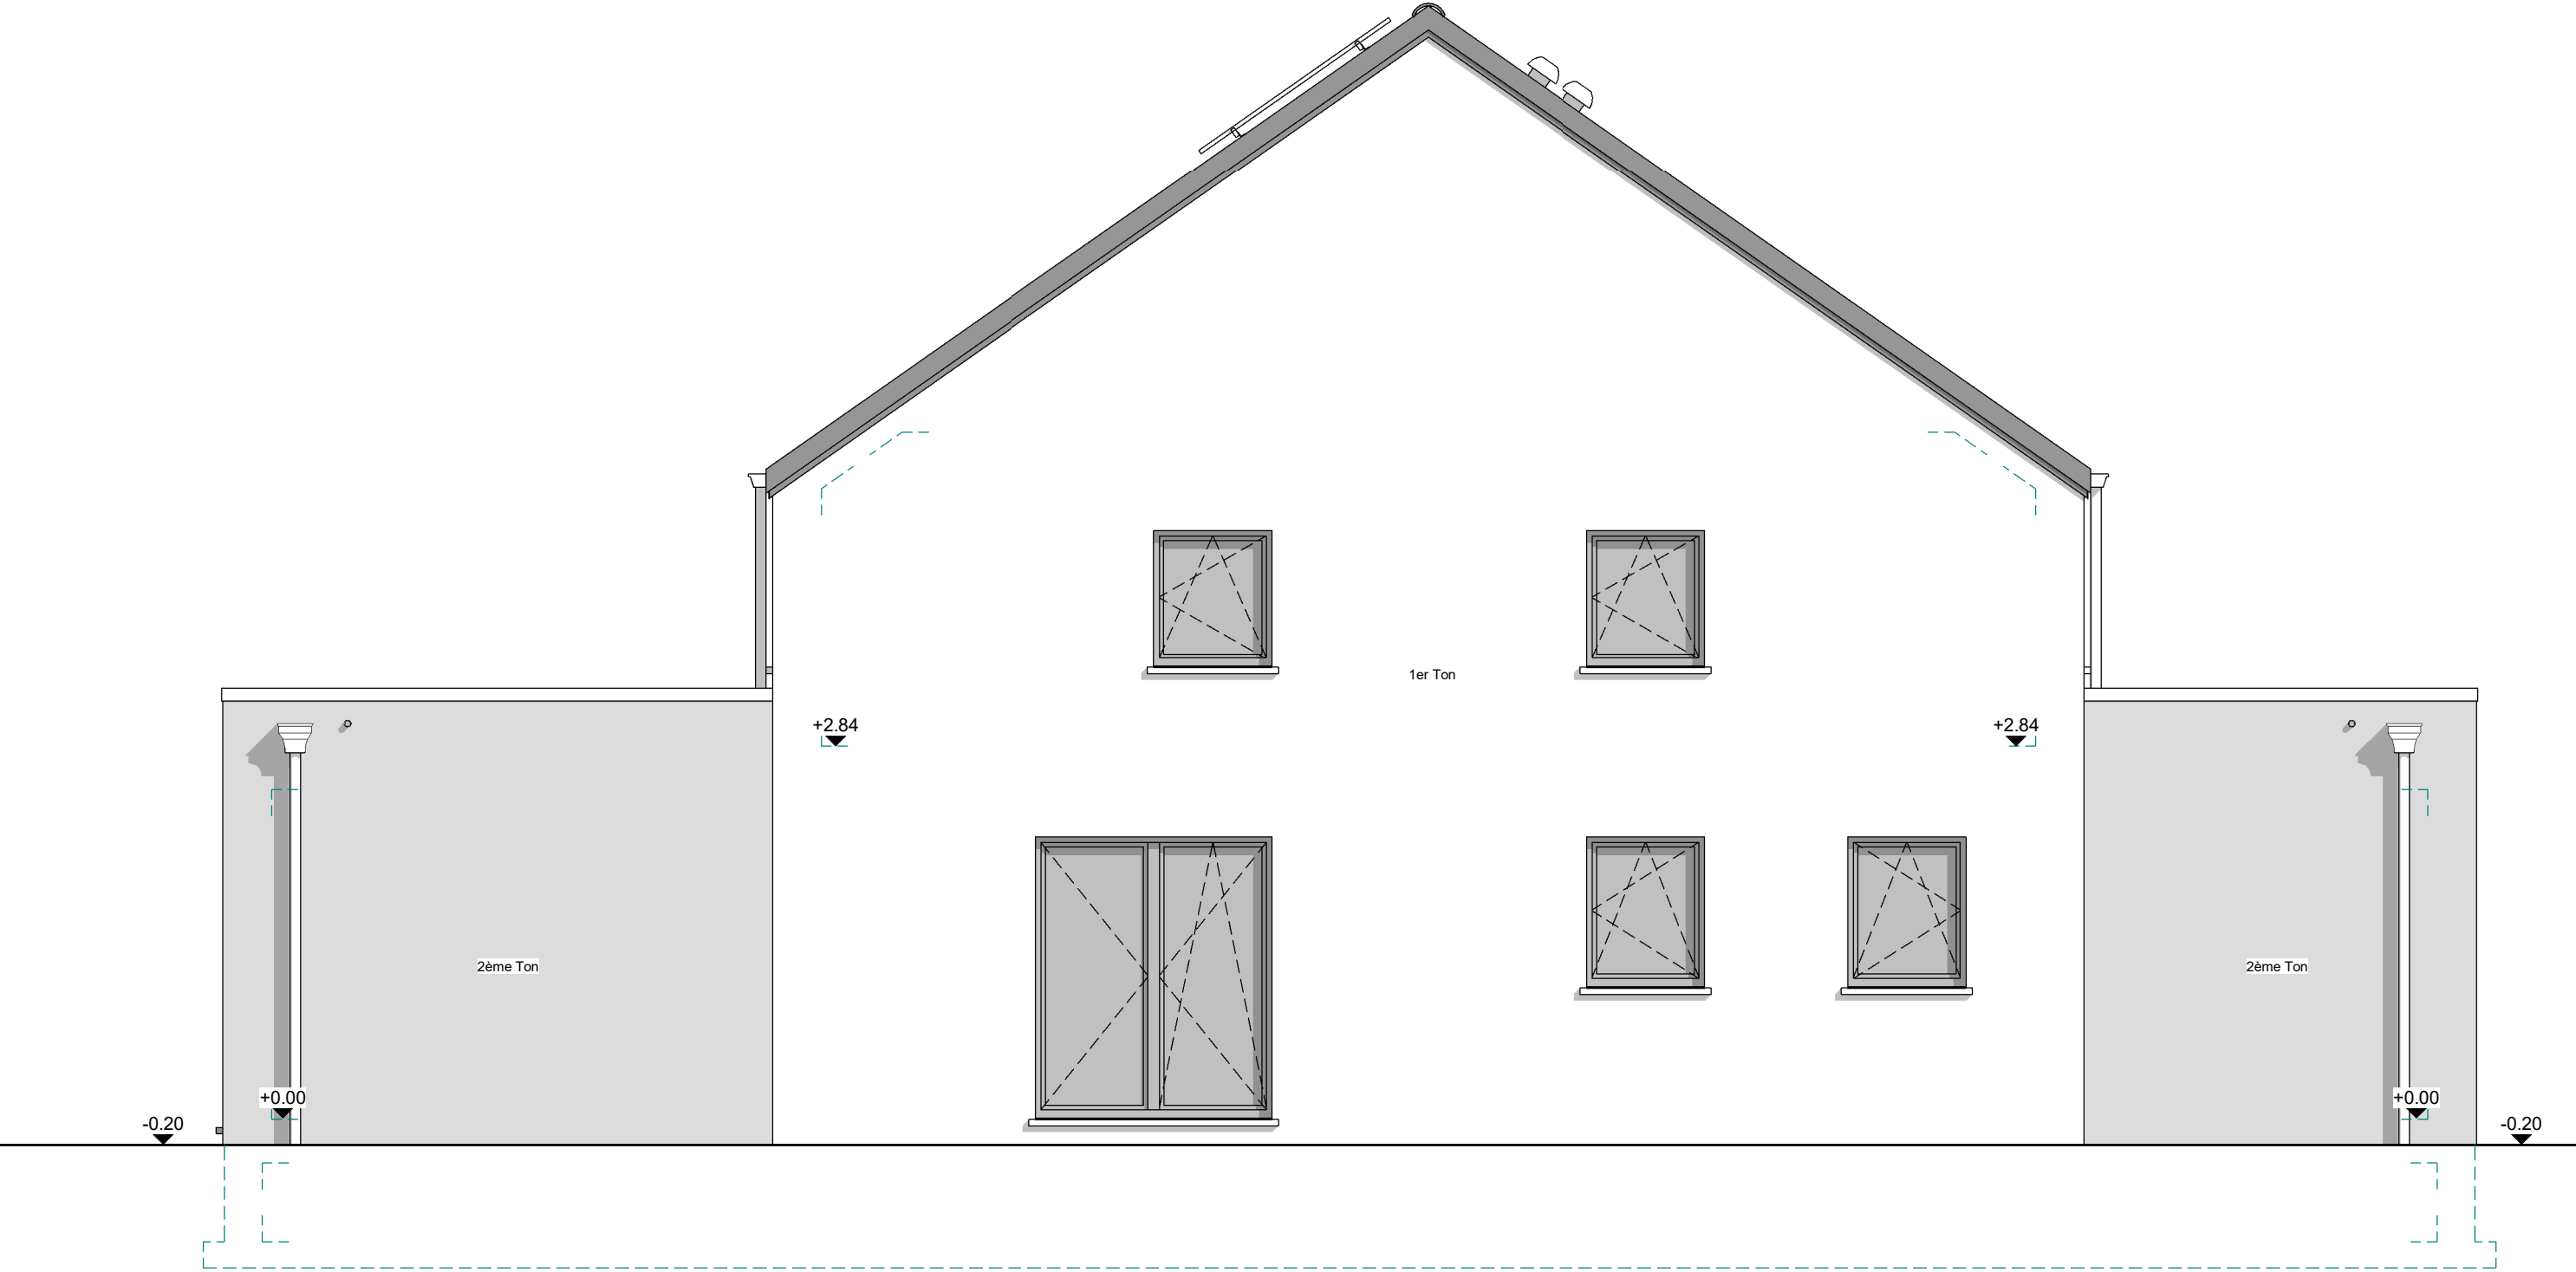

PIGNON GAUCHE



AP-01- 220633/HERO/SCLA			
Date :	05/12/2023	Echelle :	1/50

Le présent projet reste la propriété de la S.A. THOMAS & PIRON. Il est protégé par la législation en matière de création et ne peut en aucun cas faire l'objet d'une copie même partielle sans l'autorisation de l'auteur.