



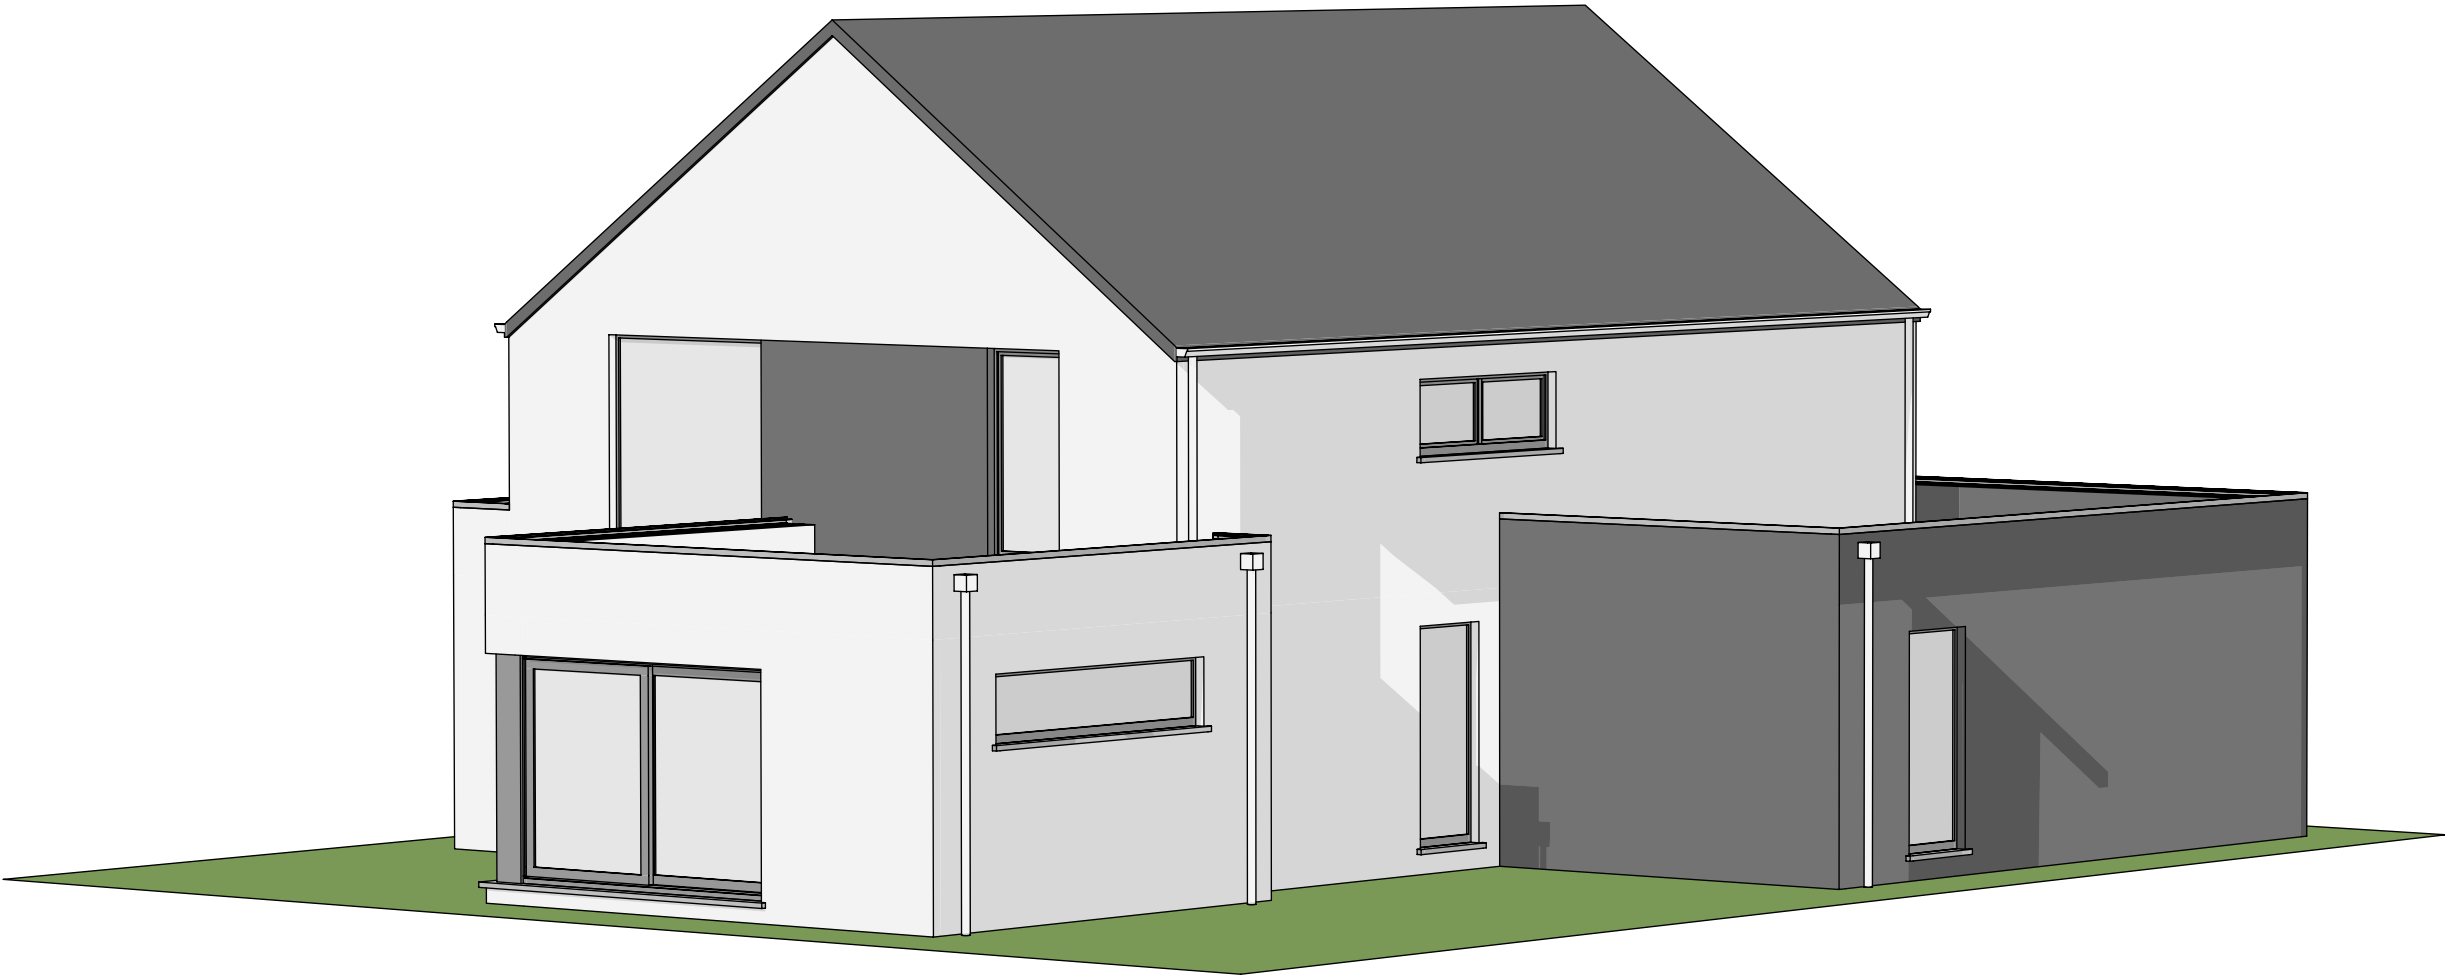

AVANT-PROJET de Mme GLORIEUX

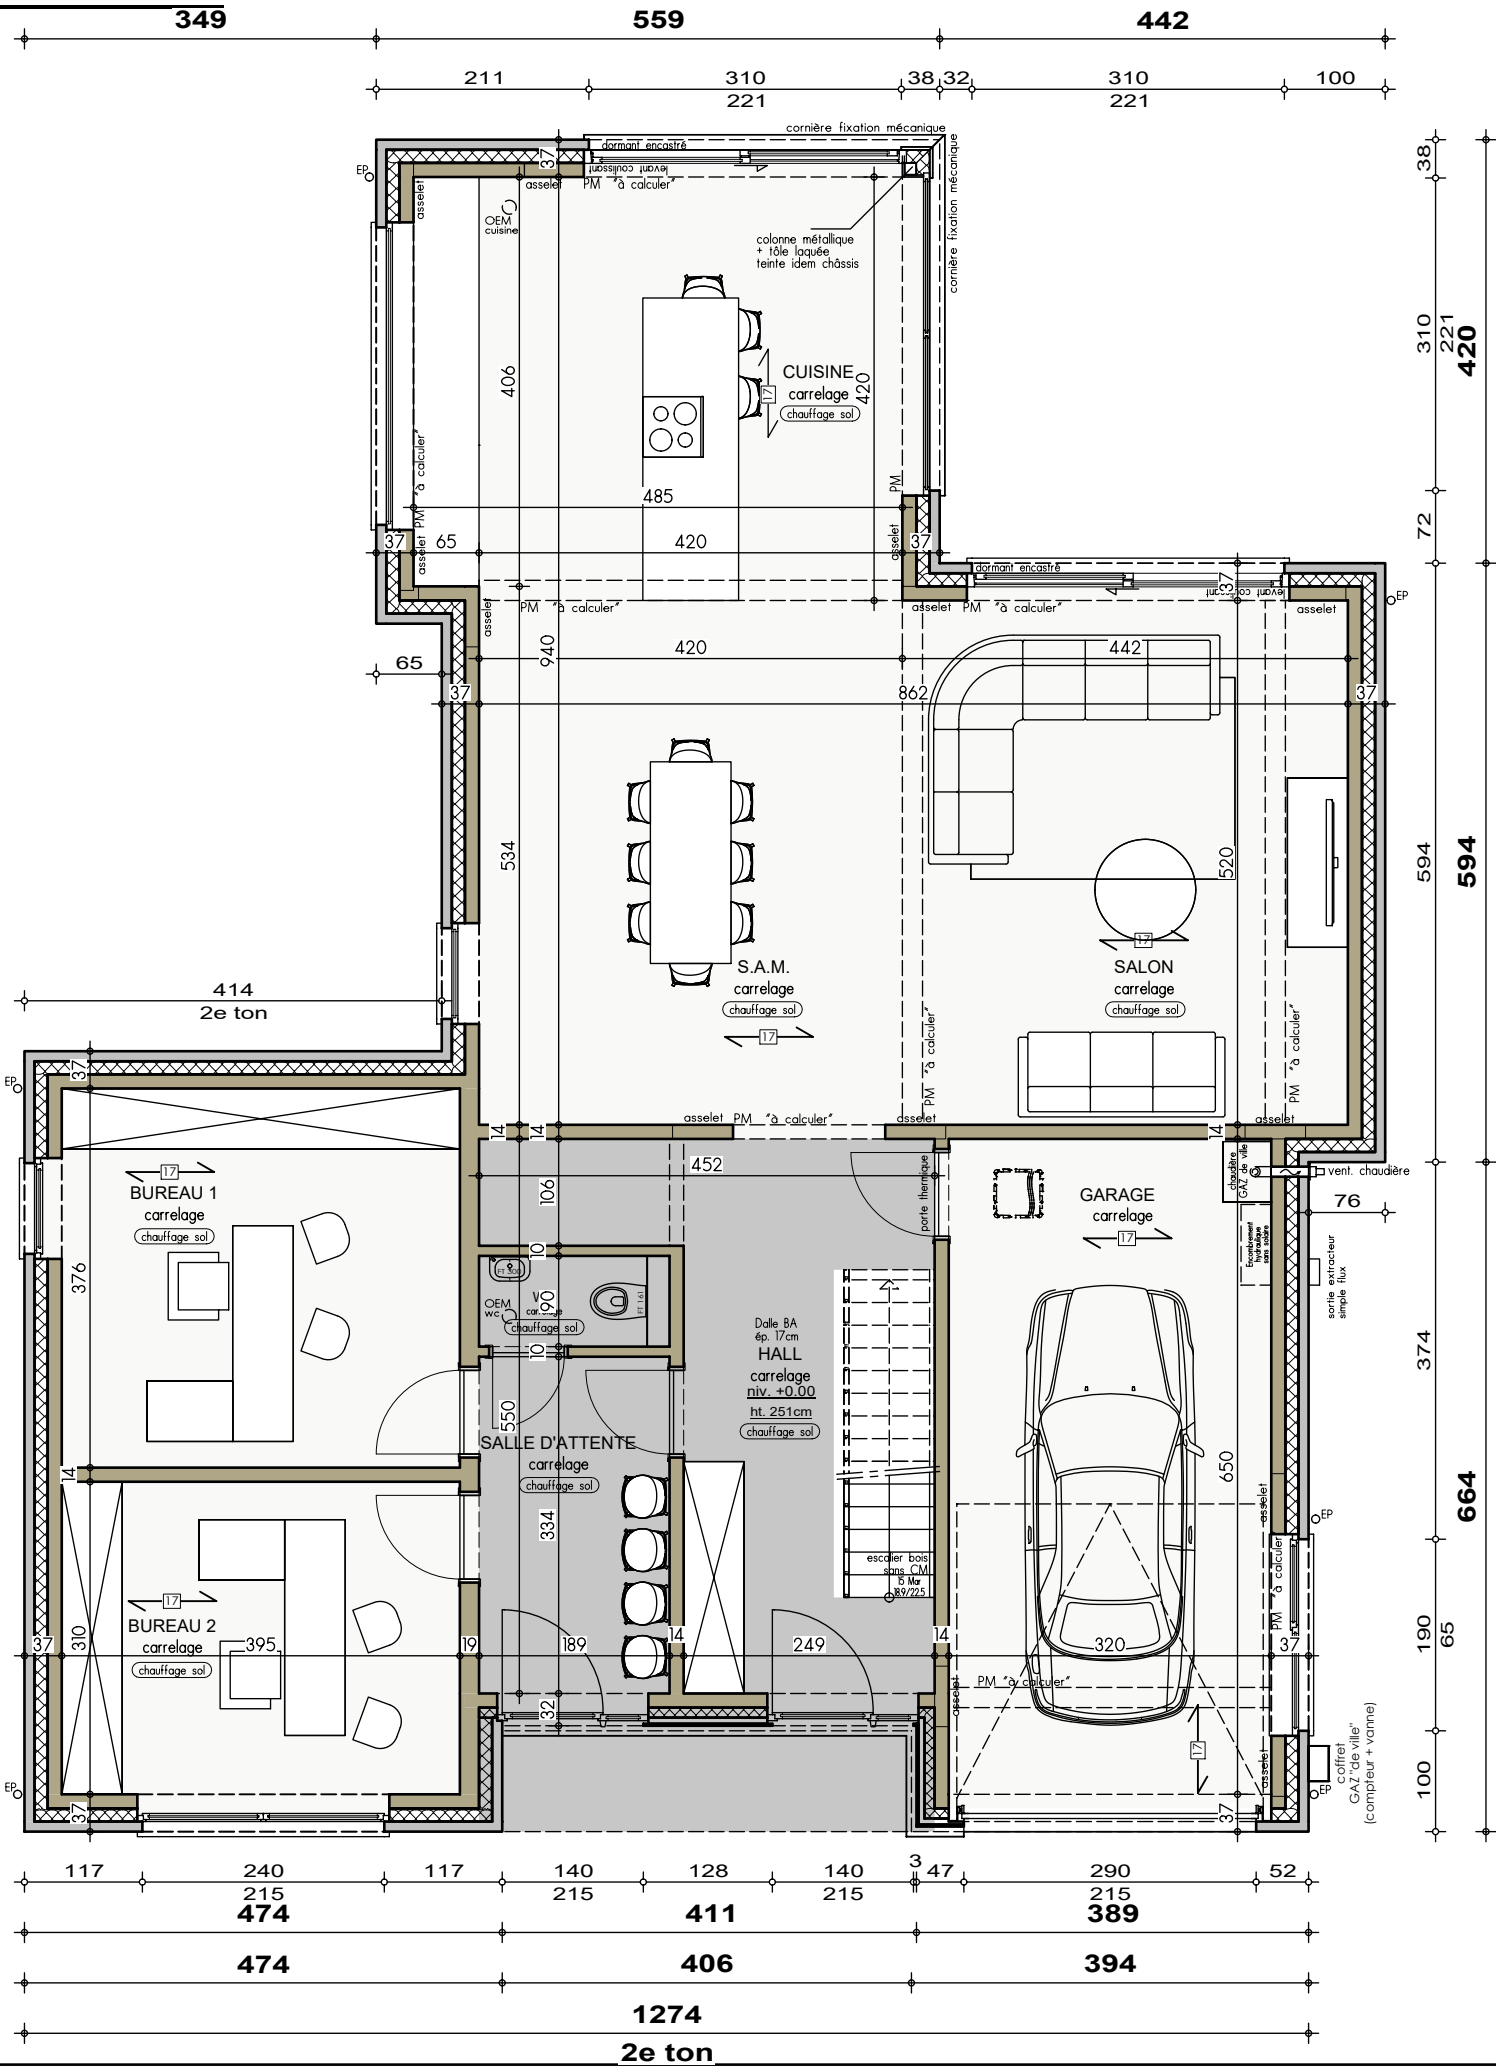

PLAN REZ-DE-CHAUSSEE







A




A

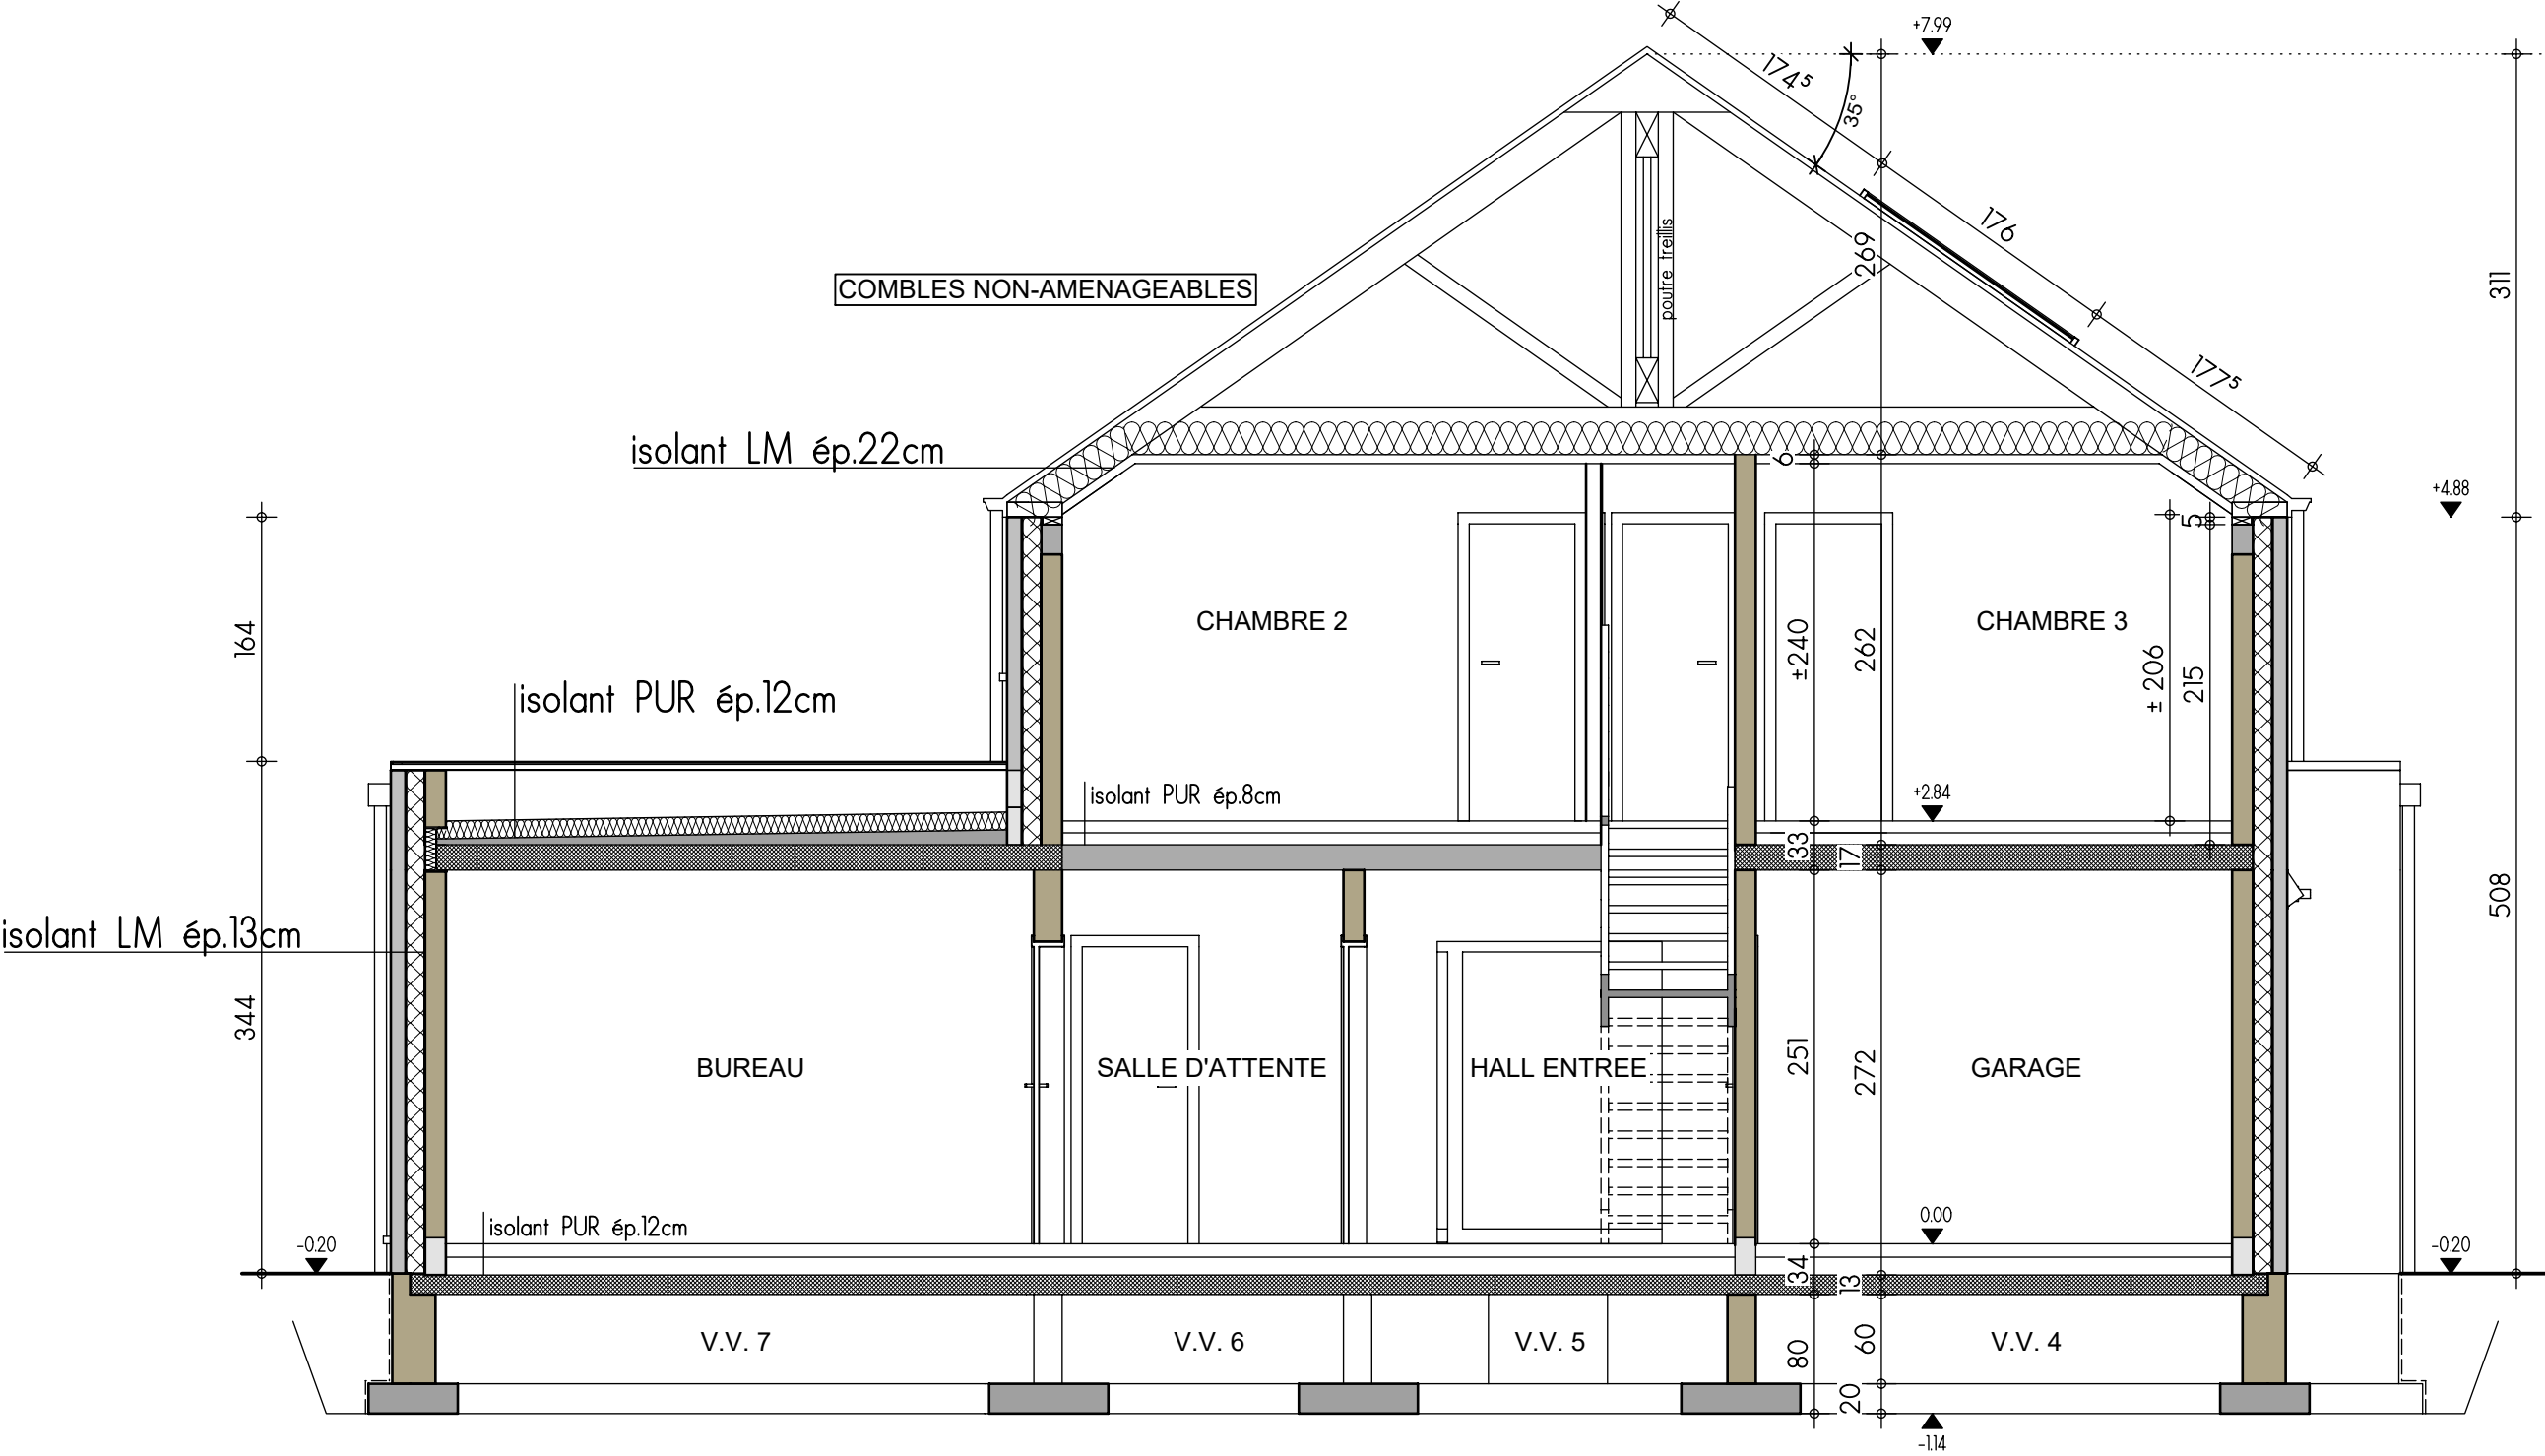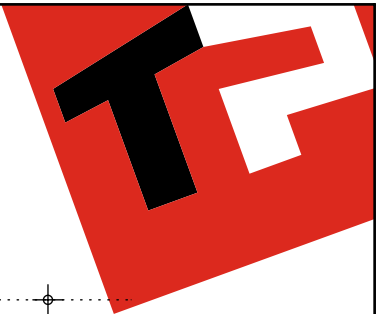

COUPE AA



FACADE AVANT

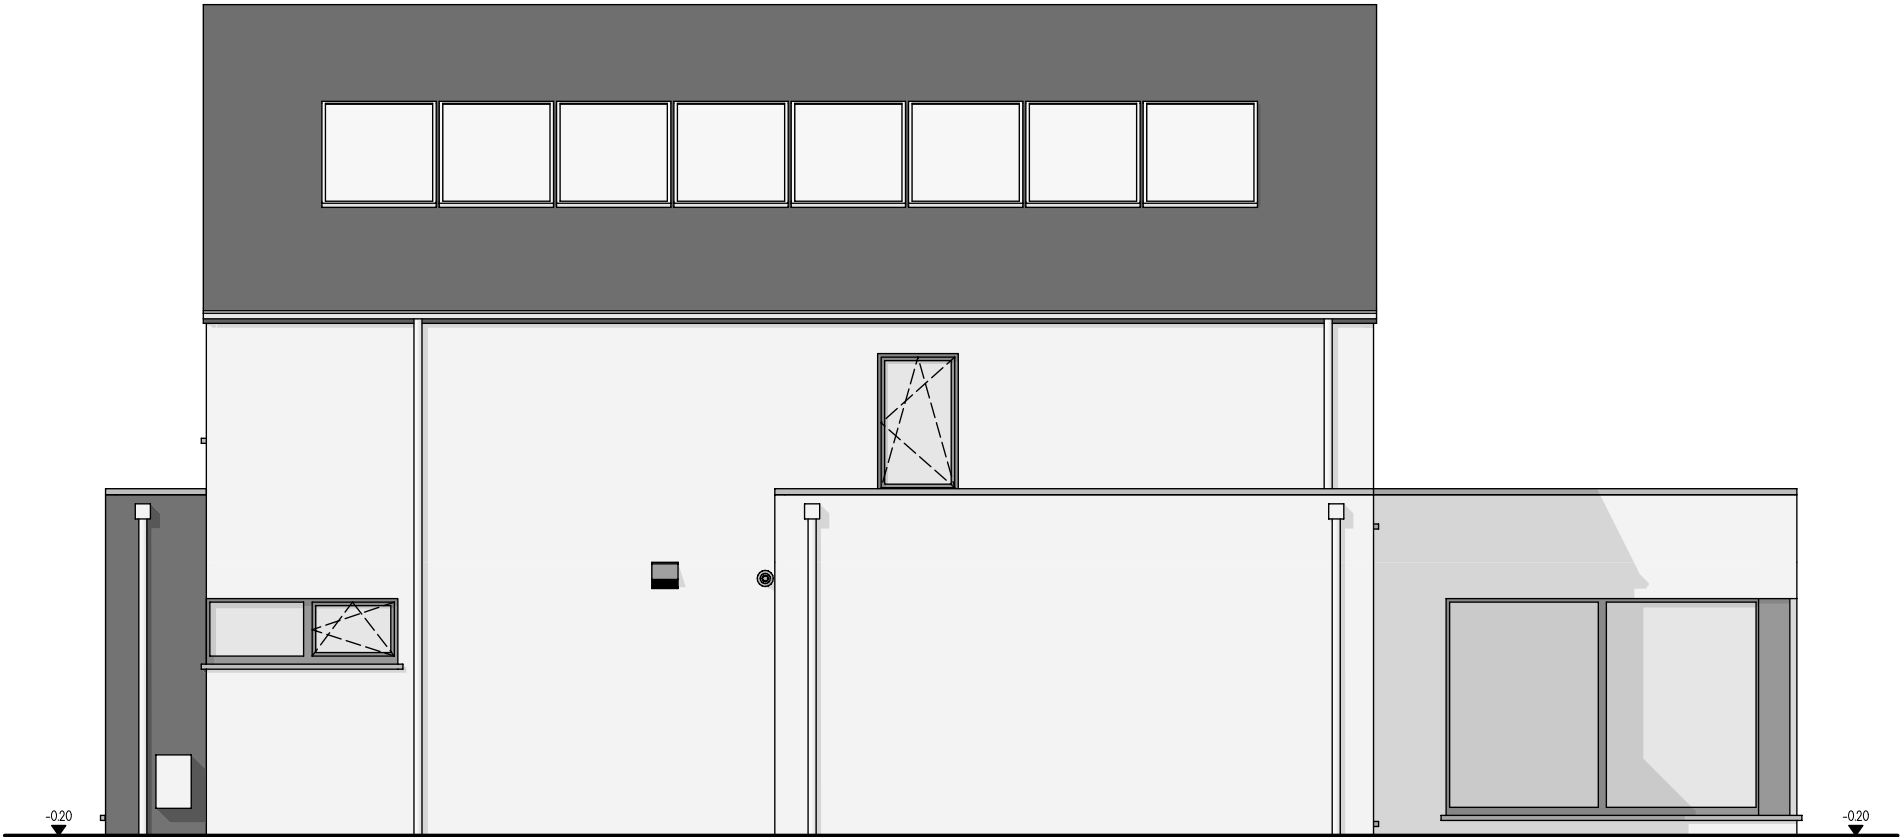

PIGNON DROIT





FACADE ARRIERE



PIGNON GAUCHE