




AP-220629.01-		
Date :	29/11/23	Echelle :

Le présent projet reste la propriété de la S.A. THOMAS & PIRON. Il est protégé par la législation en matière de création et ne peut en aucun cas faire l'objet d'une copie, même partielle, sans l'autorisation de l'auteur.


AVANT-PROJET de Monsieur et Madame GODITIABOIS - LAHAYE

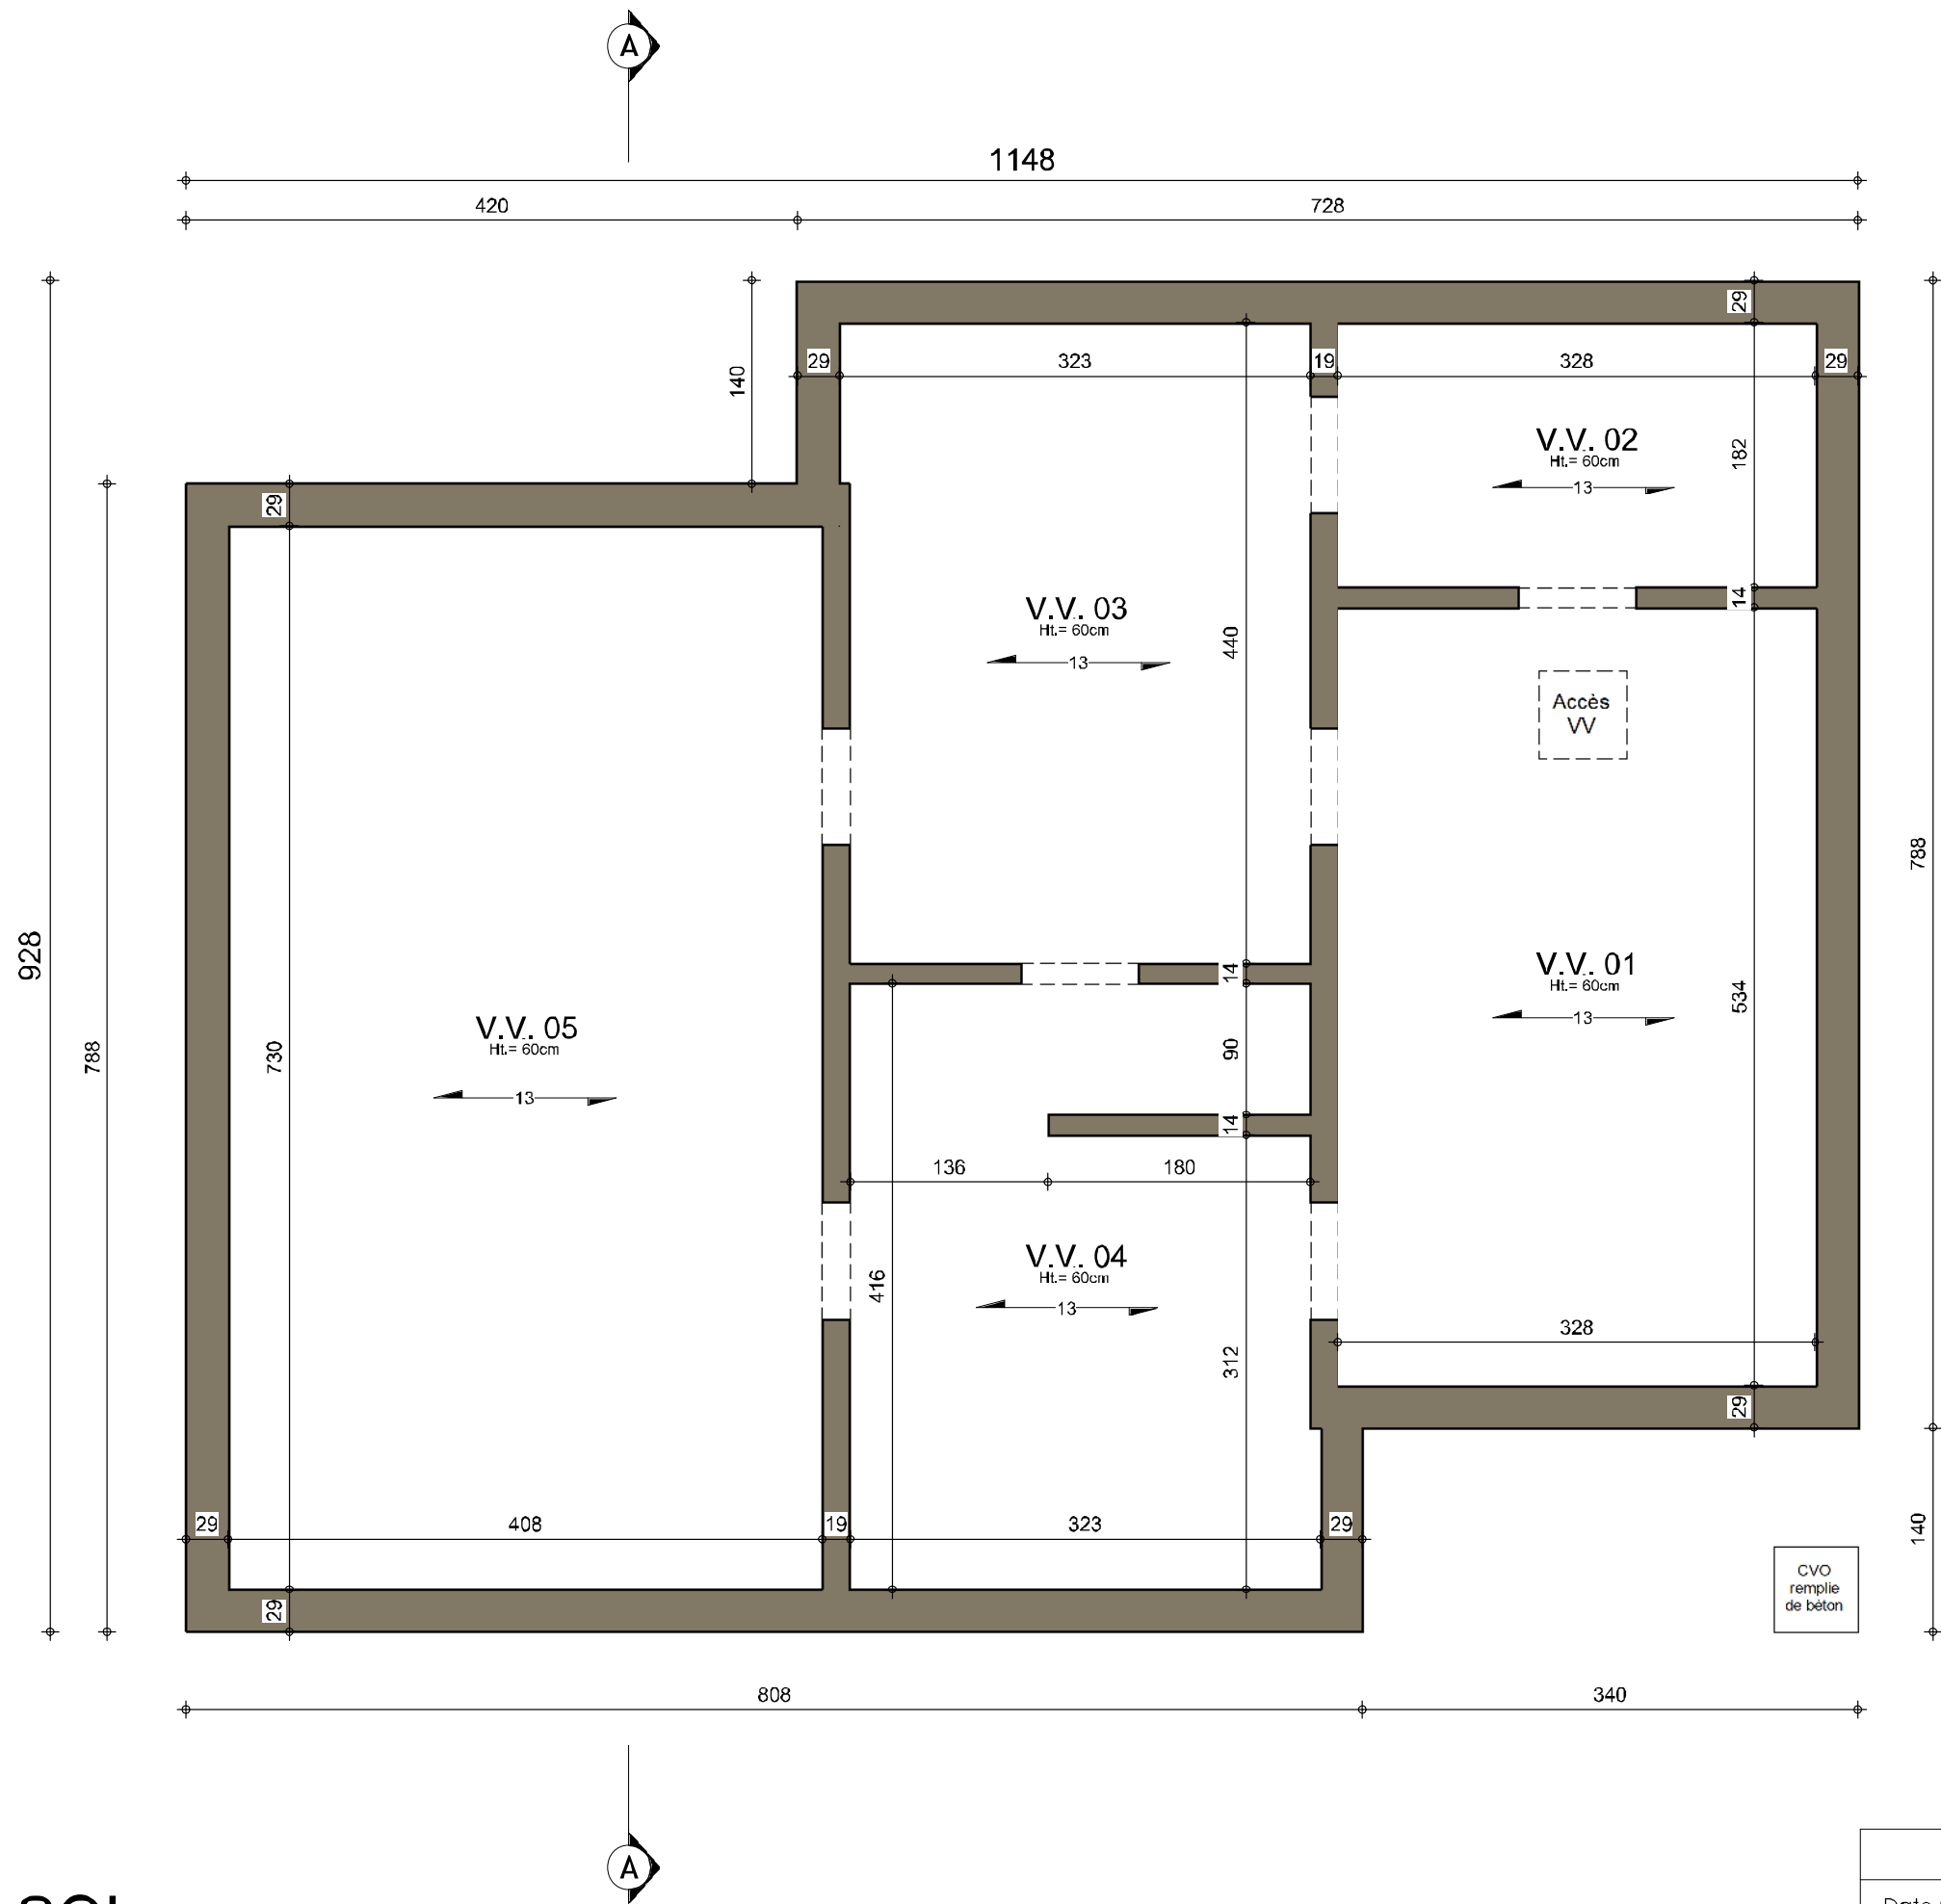

SOUS-SOL

AP-220629.01-		
Date :	29/11/23	Echelle : 1/50

Le présent projet reste la propriété de la S.A. THOMAS & PIRON. Il est protégé par la législation en matière de création et ne peut en aucun cas faire l'objet d'une copie, même partielle, sans l'autorisation de l'auteur.

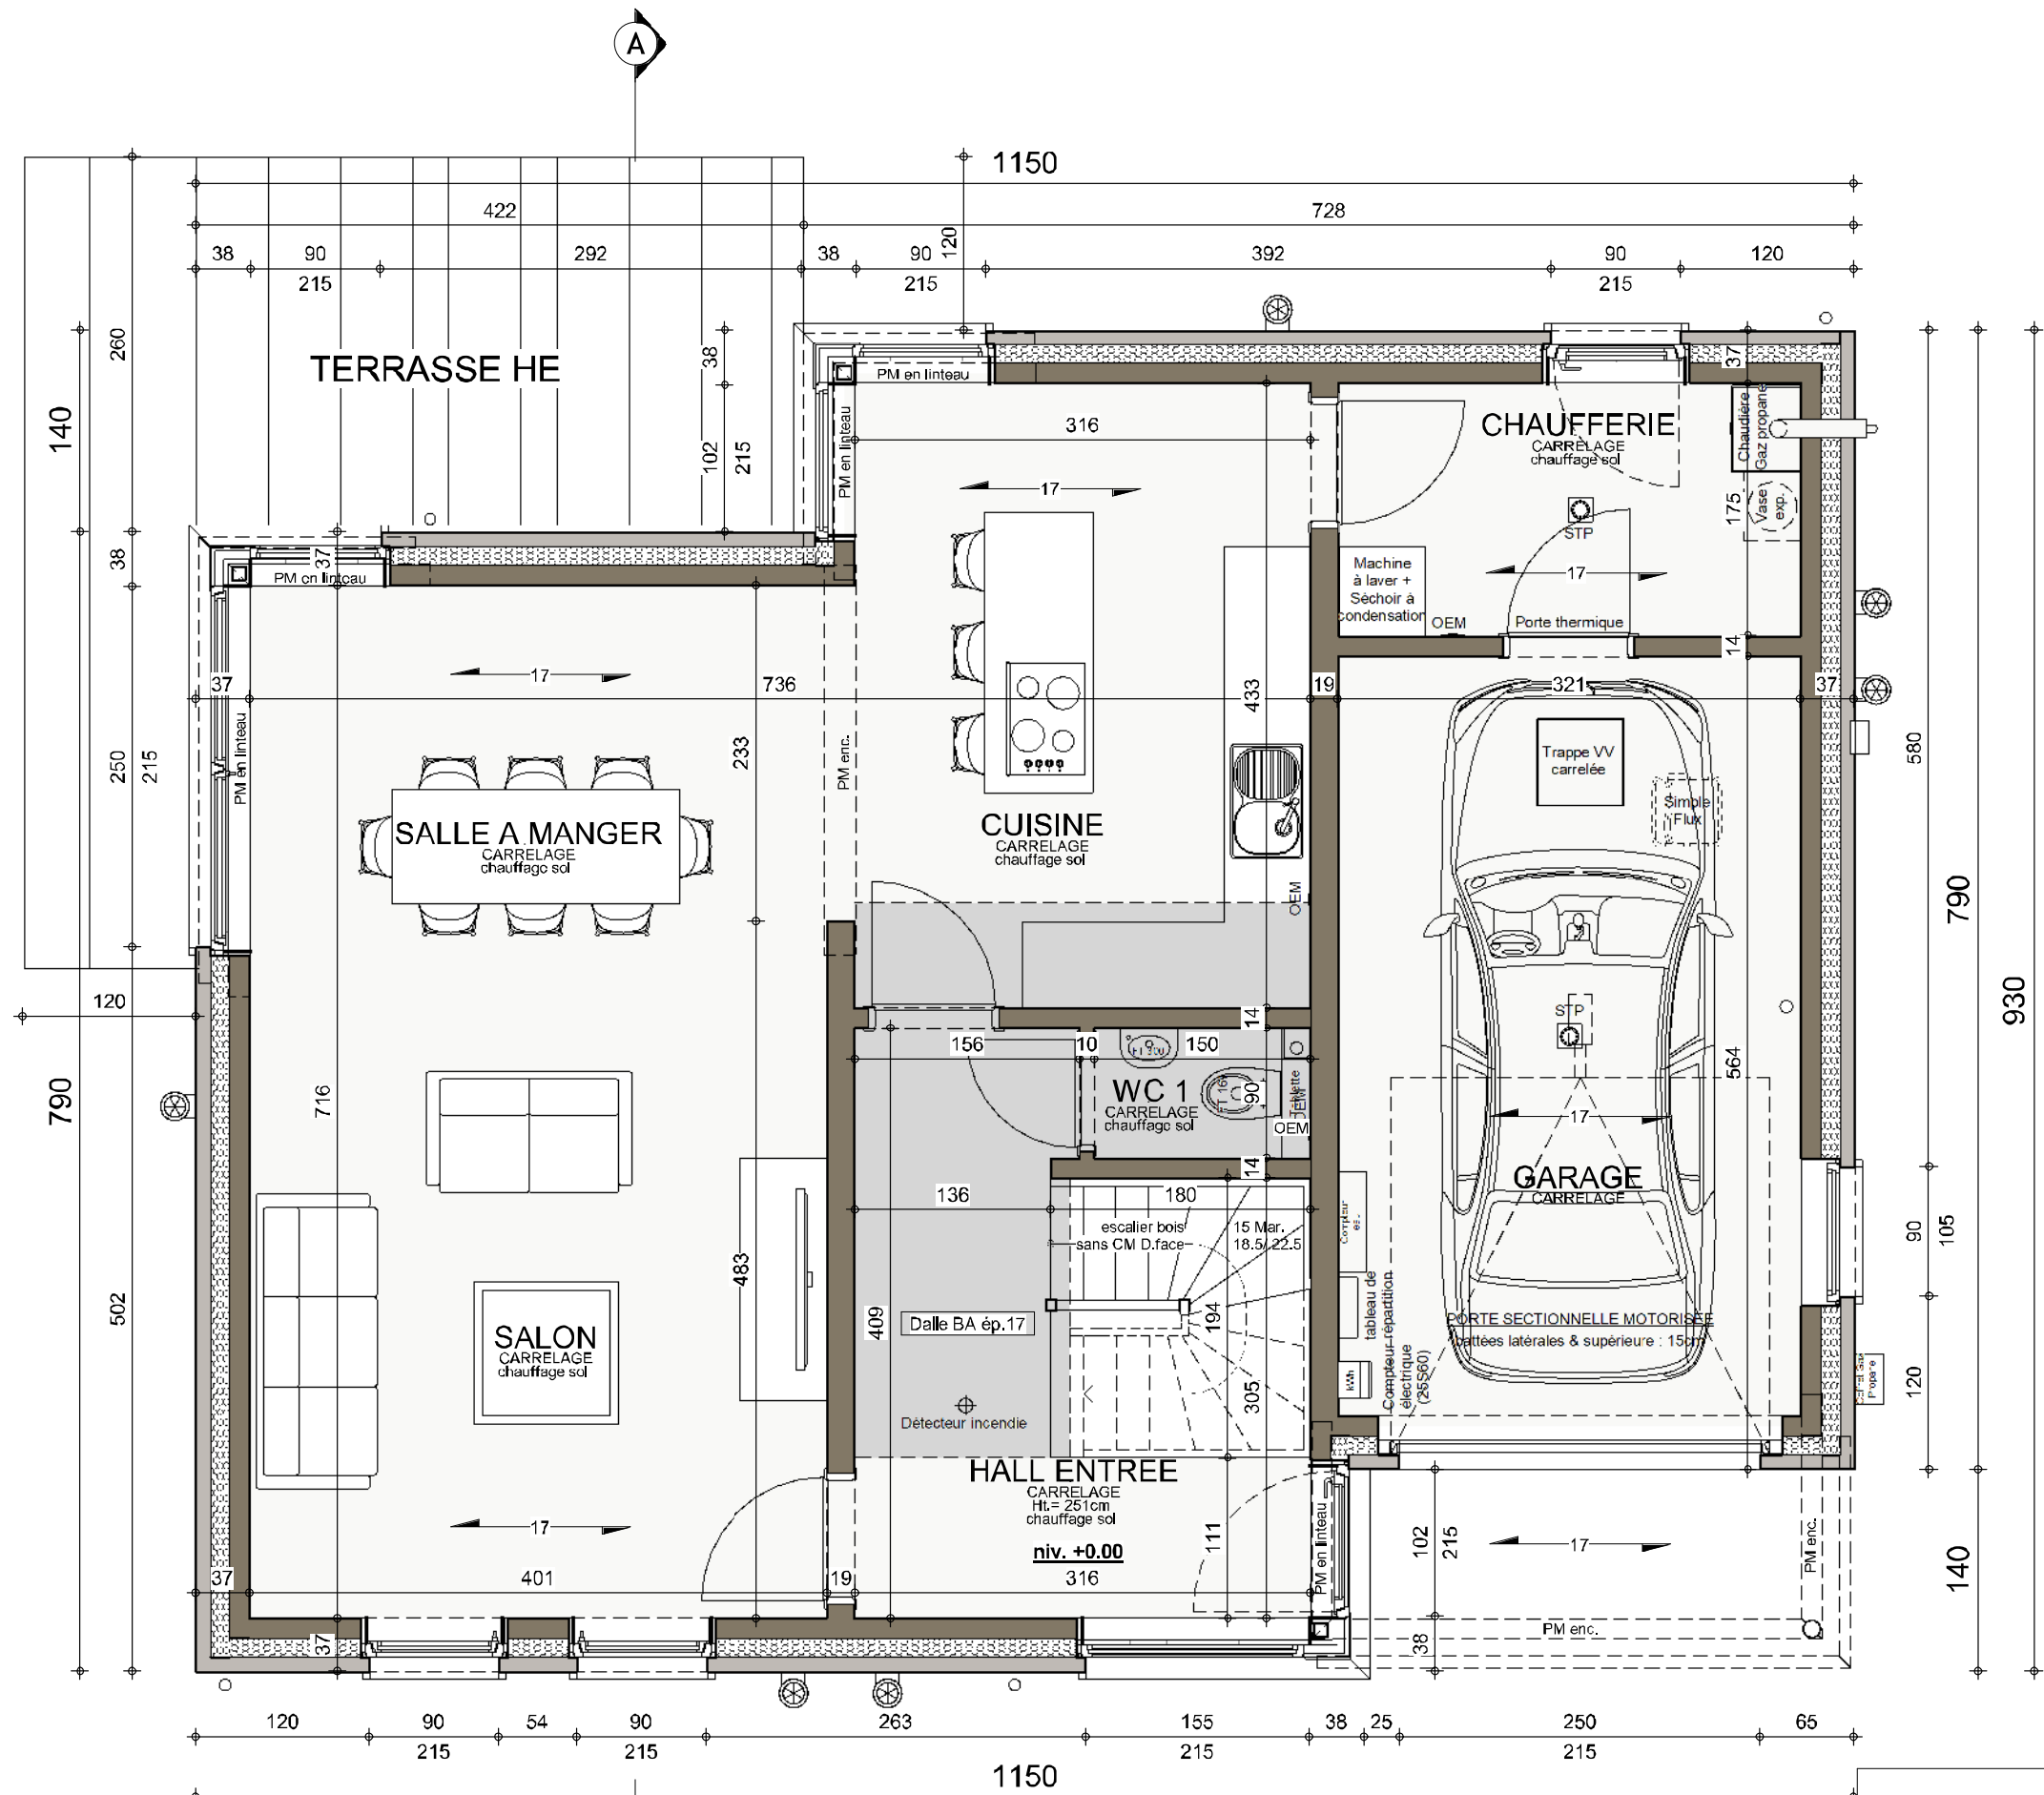


REZ-DE-CHAUSSEE

AP-220629.01-		
Date :	29/11/23	Echelle :
		1/50

Le présent projet reste la propriété de la S.A. THOMAS & PIRON. Il est protégé par la législation en matière de création et ne peut en aucun cas faire l'objet d'une copie, même partielle, sans l'autorisation de l'auteur.





AVANT-PROJET de Monsieur et Madame GODITIABOIS - LAHAYE

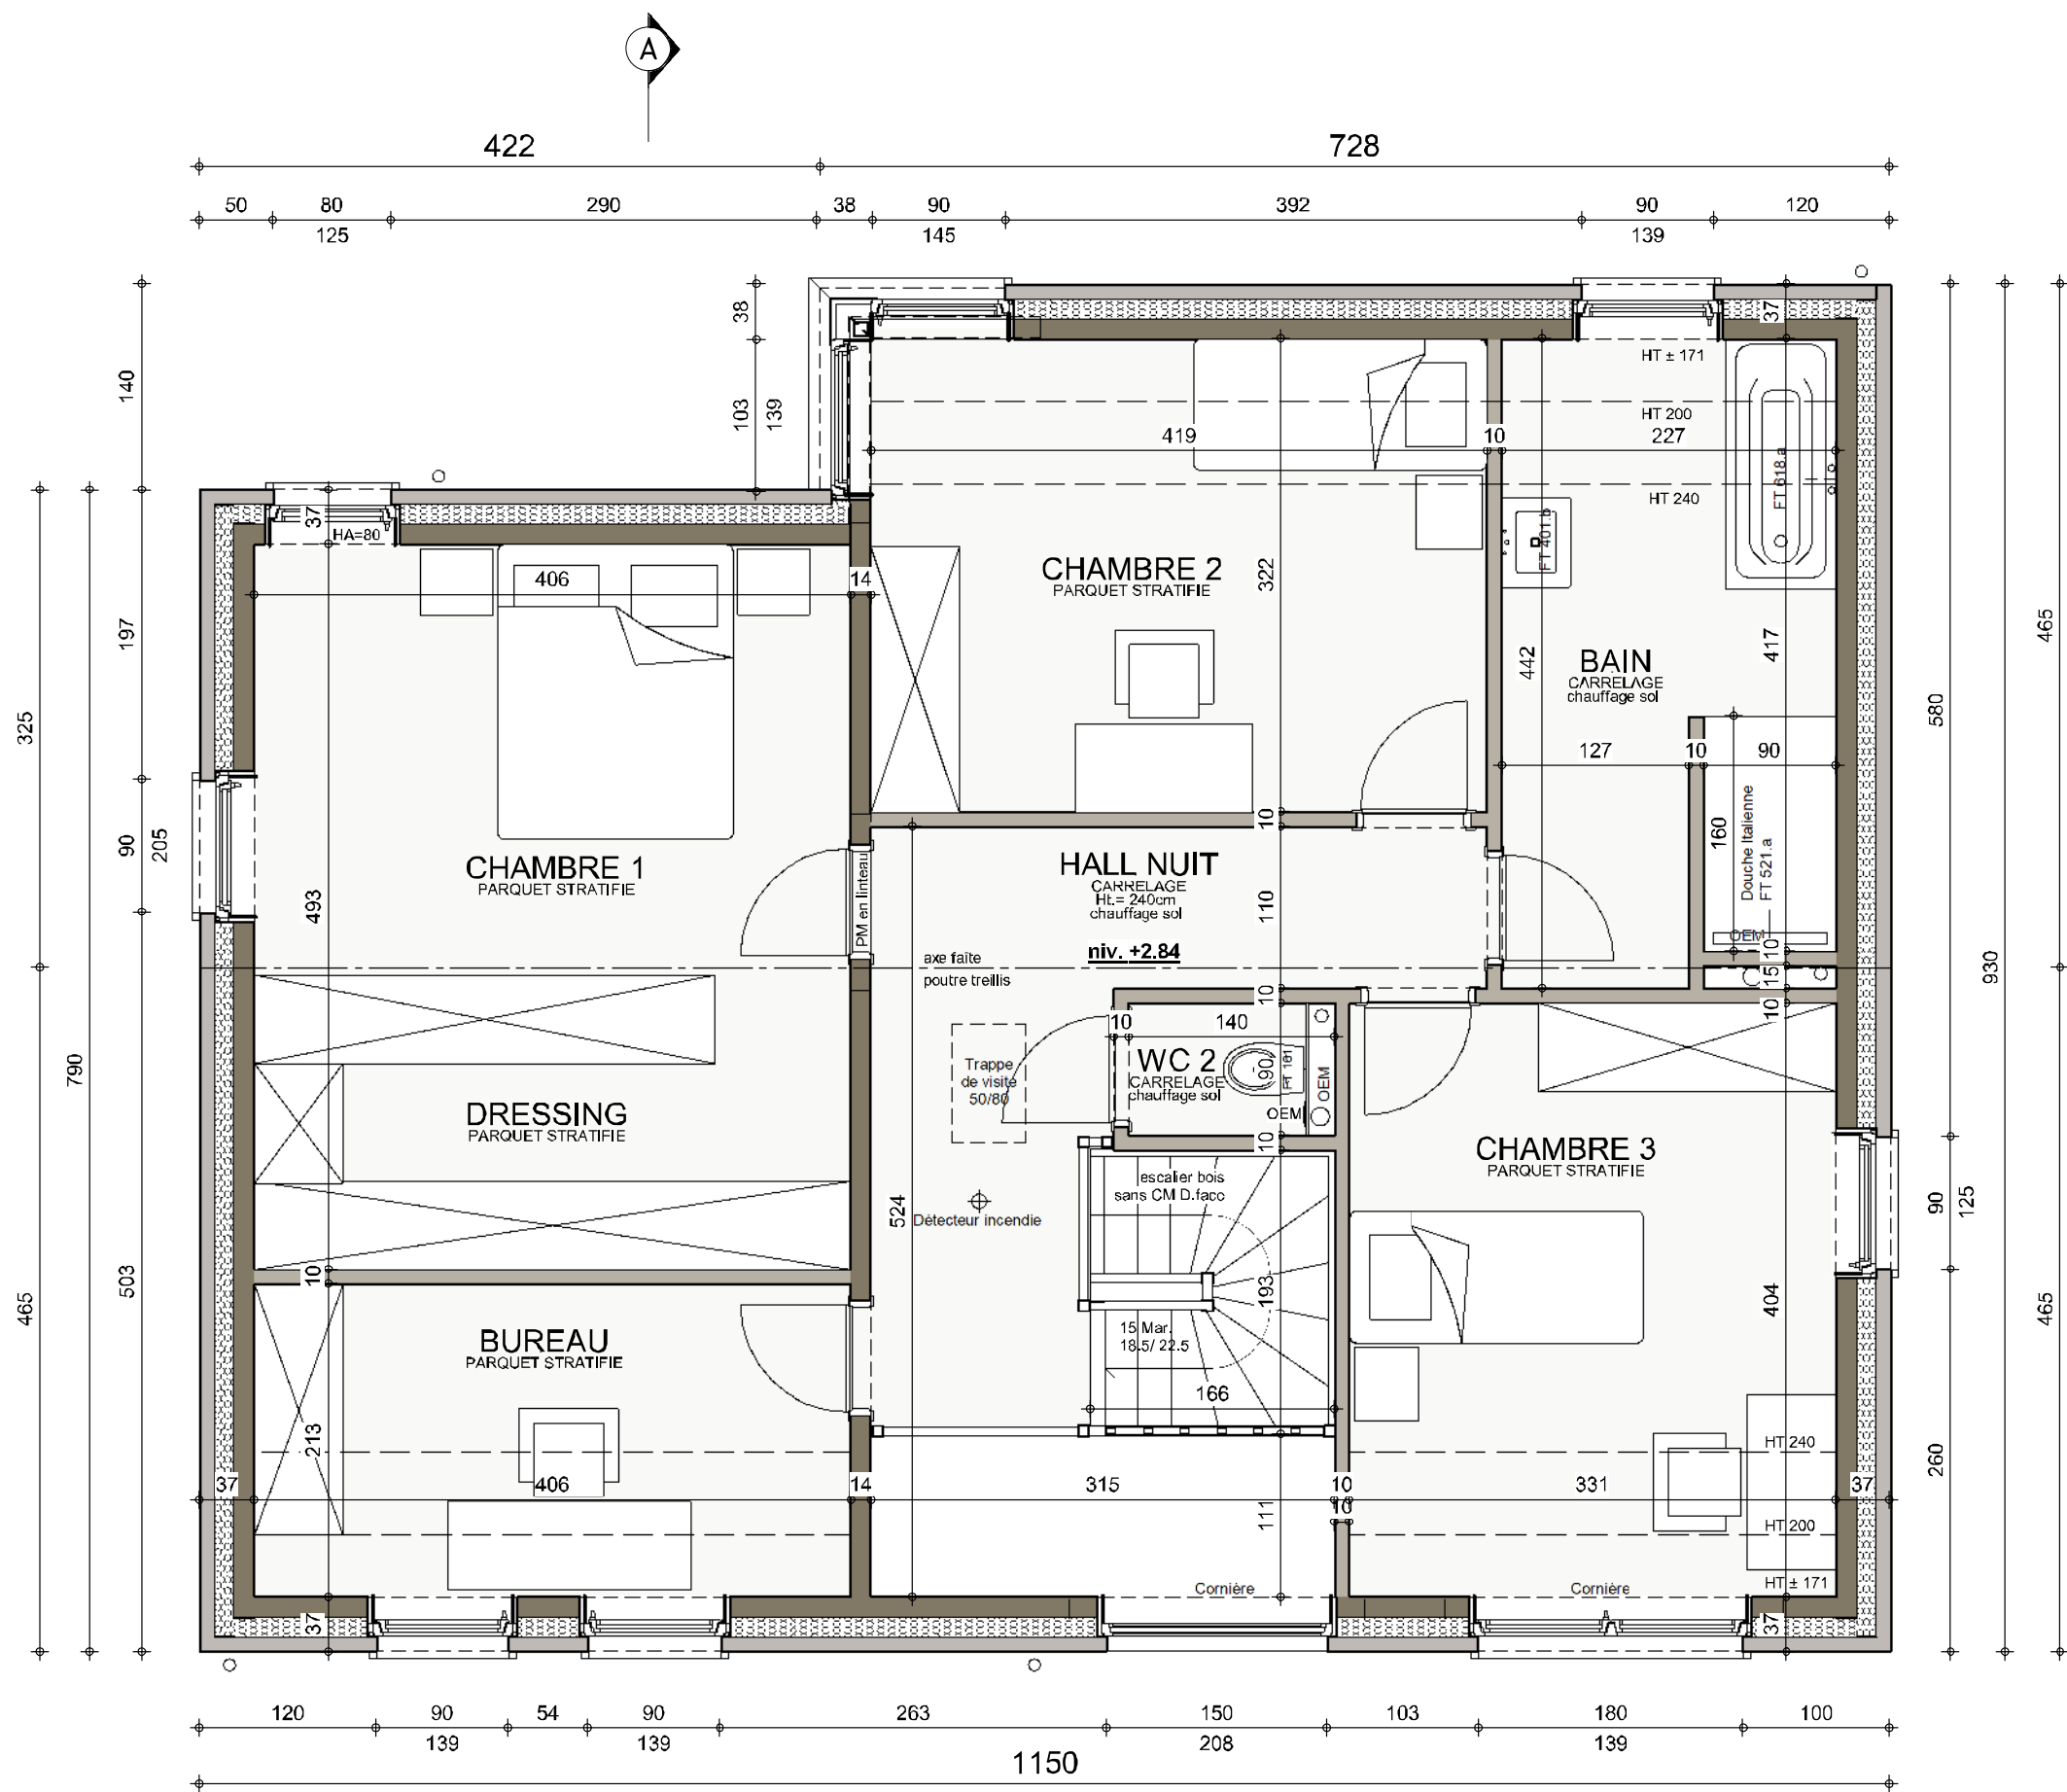


ETAGE

AP-220629.01-		
Date :	29/11/23	Echelle :
		1/50

Le présent projet reste la propriété de la S.A. THOMAS & PIRON. Il est protégé par la législation en matière de création et ne peut en aucun cas faire l'objet d'une copie, même partielle, sans l'autorisation de l'auteur.

 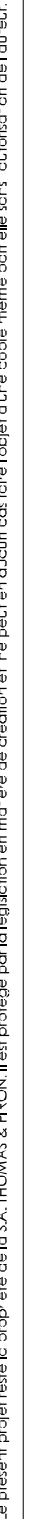


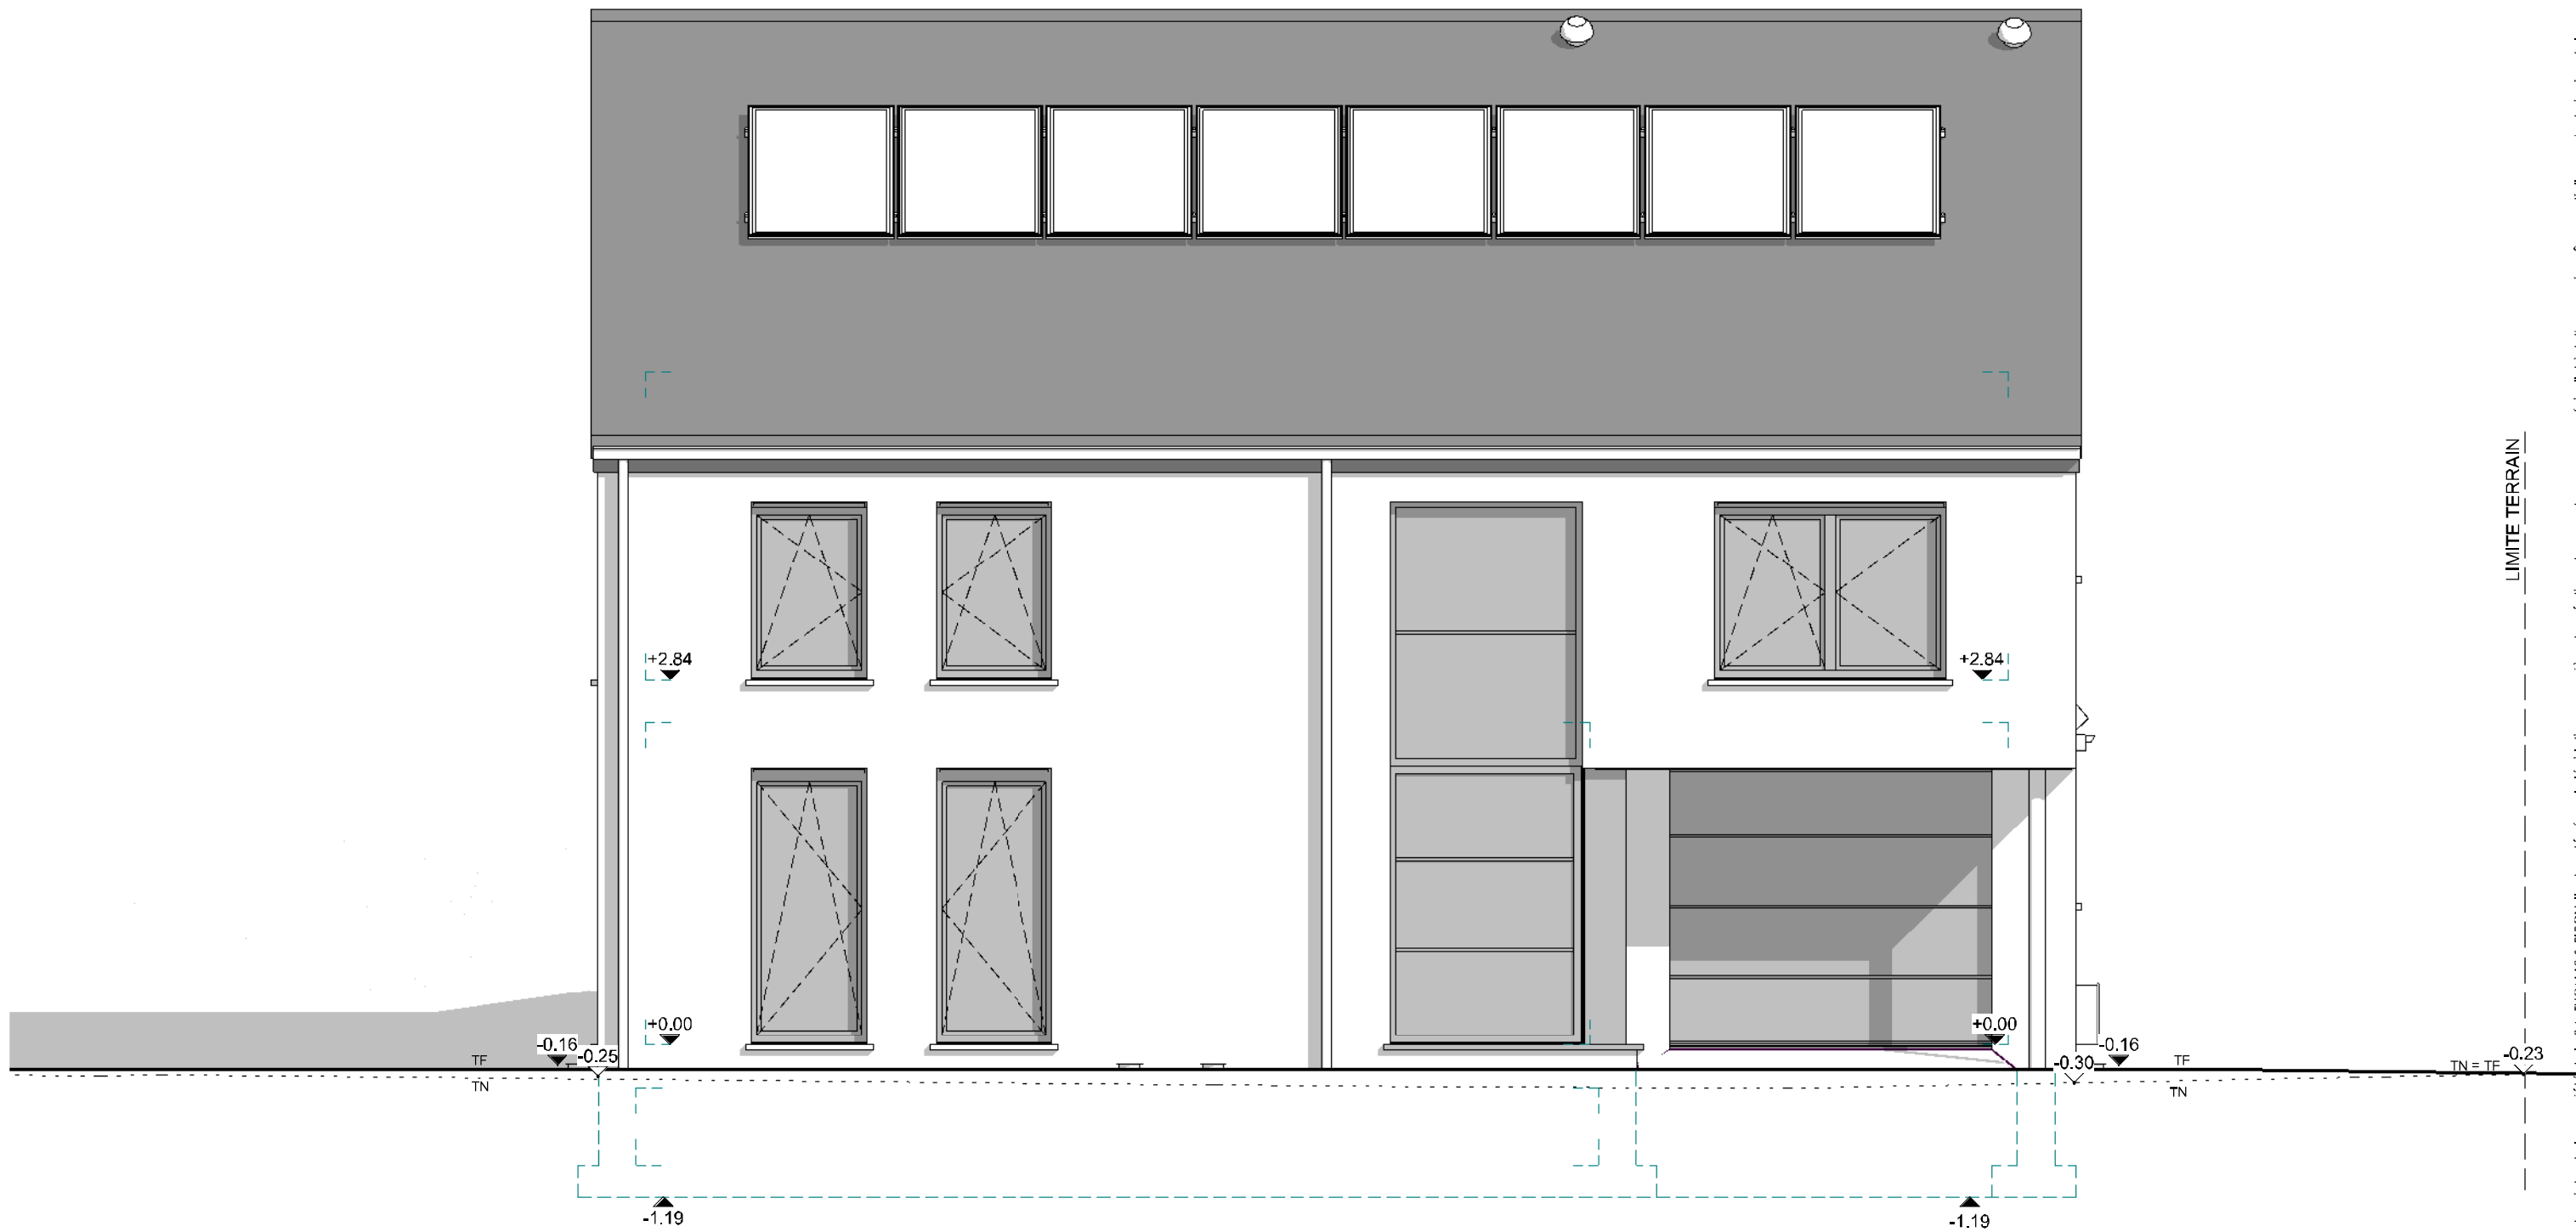

FACADE AVANT

AP-220629.01-		
Date :	29/11/23	Echelle : 1/50


Le présent projet reste le propriété de la S.A. THOMAS & PIRON. Il est protégé par la législation en matière de création et ne peut en aucun cas faire l'objet d'une copie, même partielle, sans l'autorisation de l'auteur.

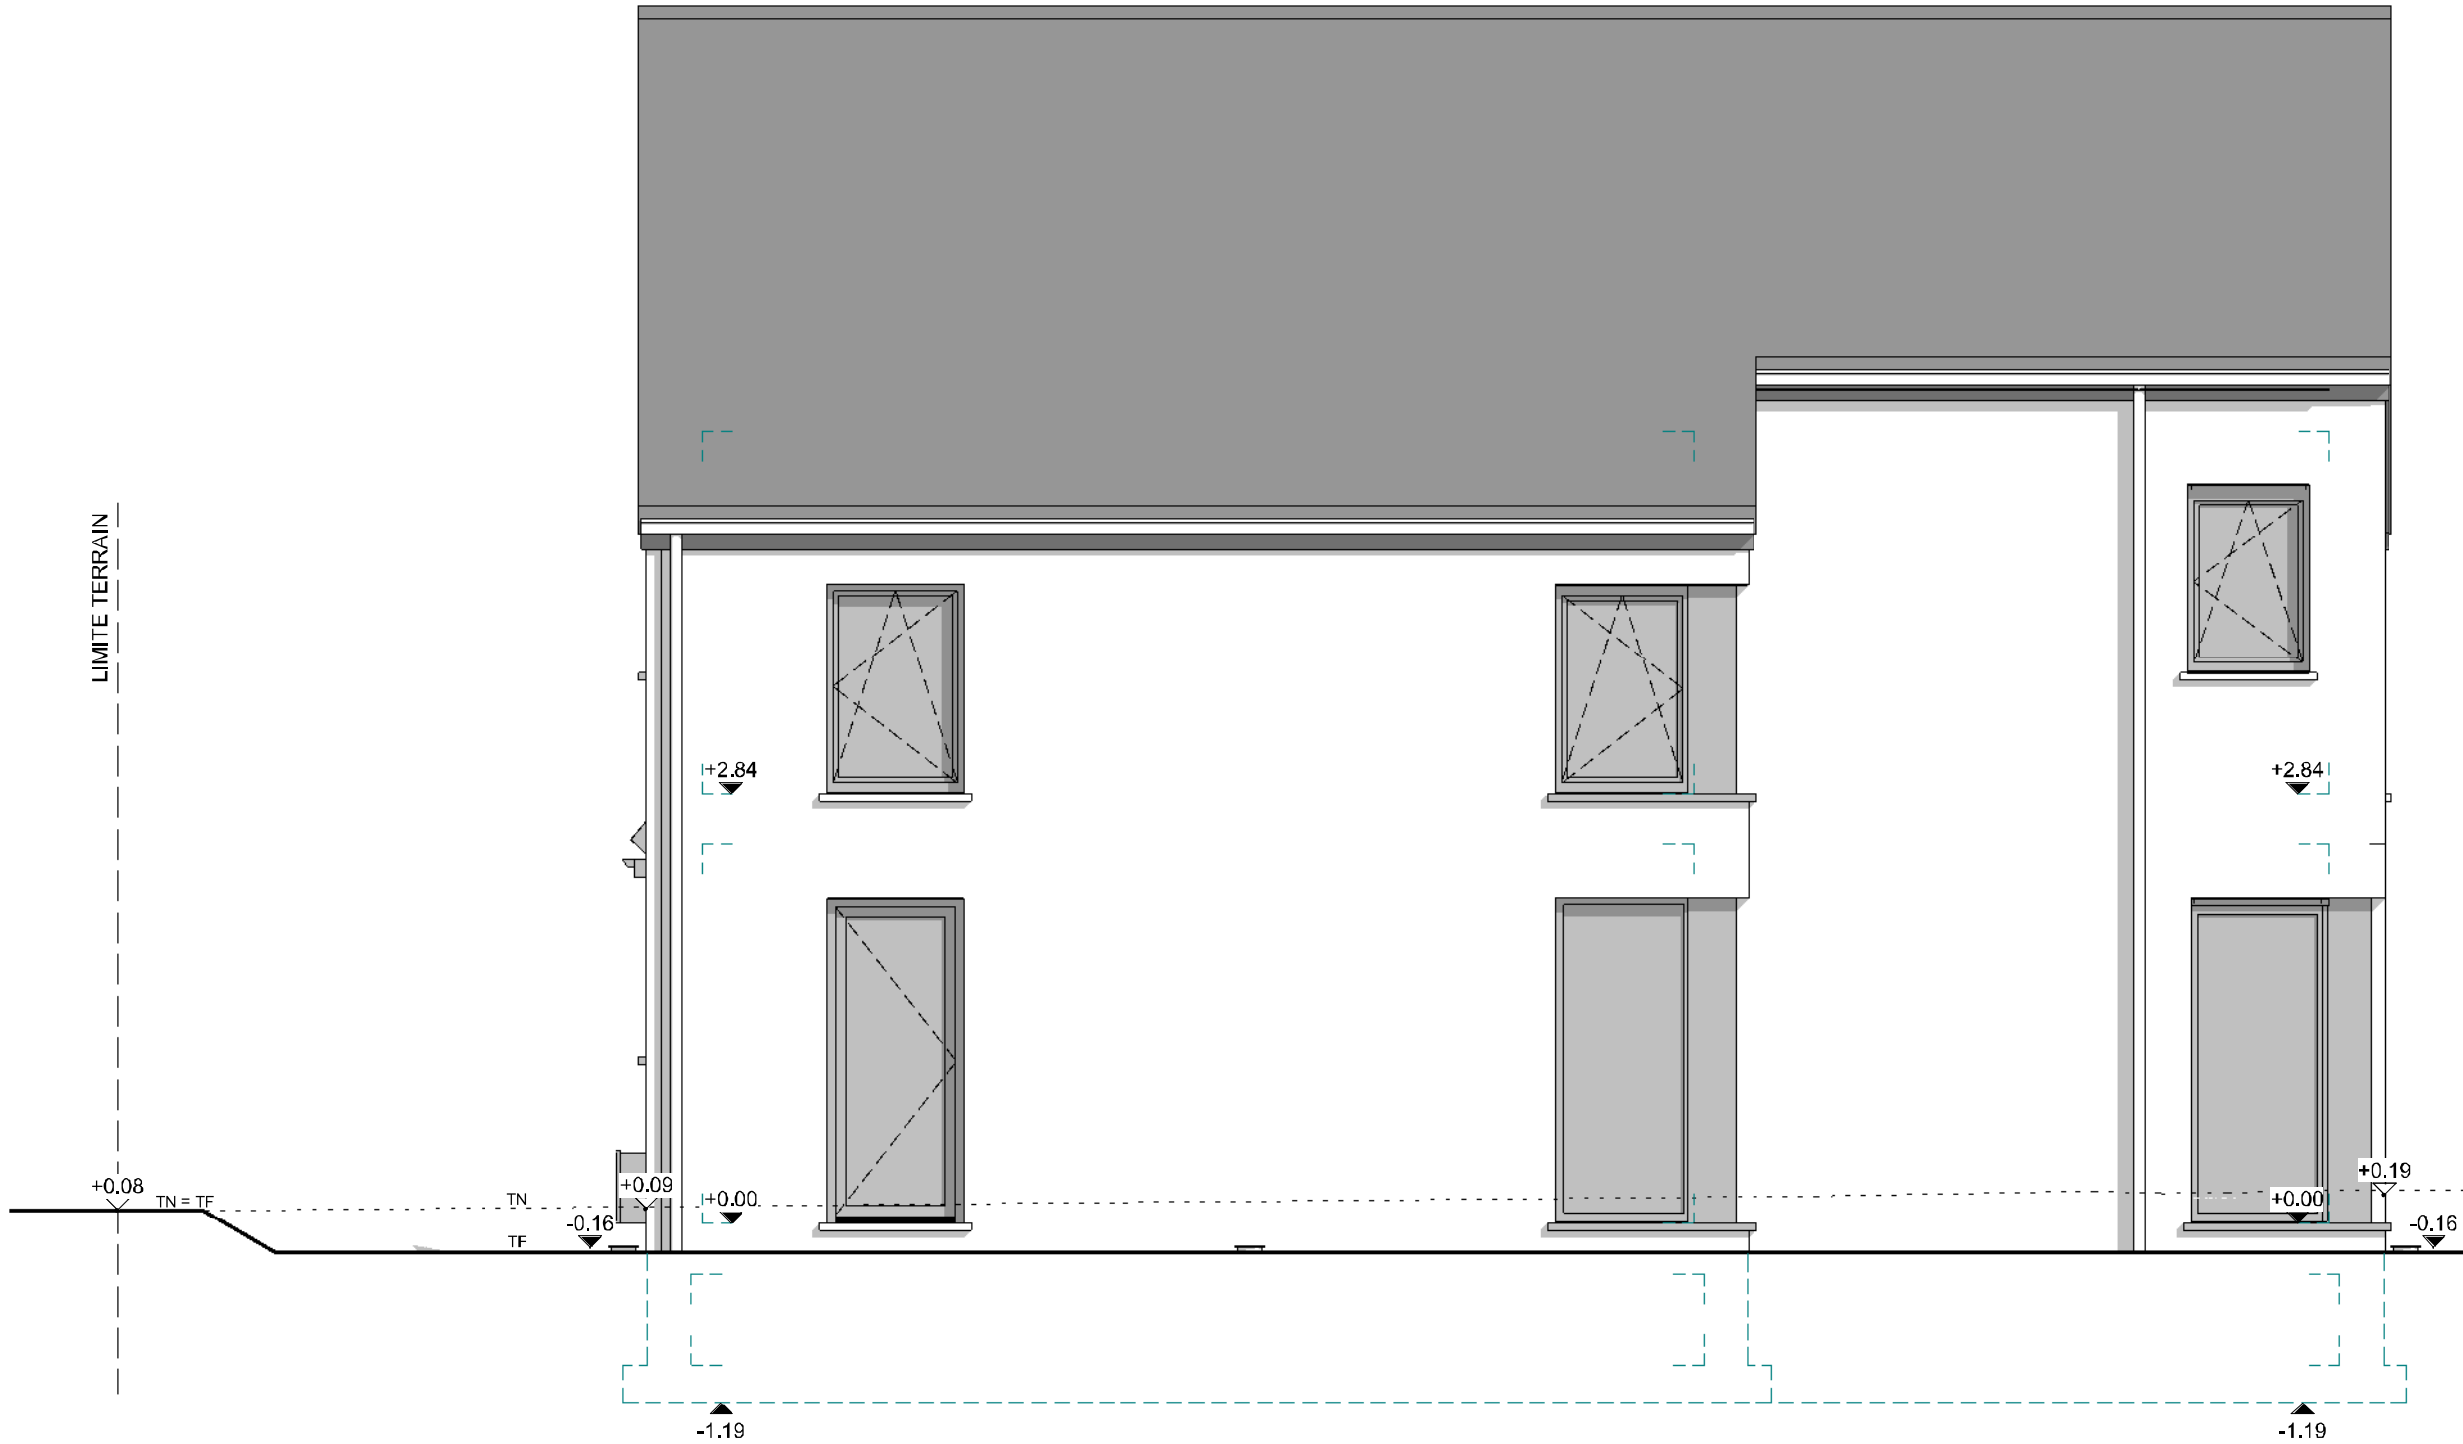

FACADE ARRIERE

AP-220629.01-			
Date :	29/11/23	Echelle :	1/50


Le présent projet reste la propriété de la SA THOMAS & PIRON. Il est protégé par la législation en matière de création et ne peut en aucun cas faire l'objet d'une copie, même partielle, sans l'autorisation de l'auteur.

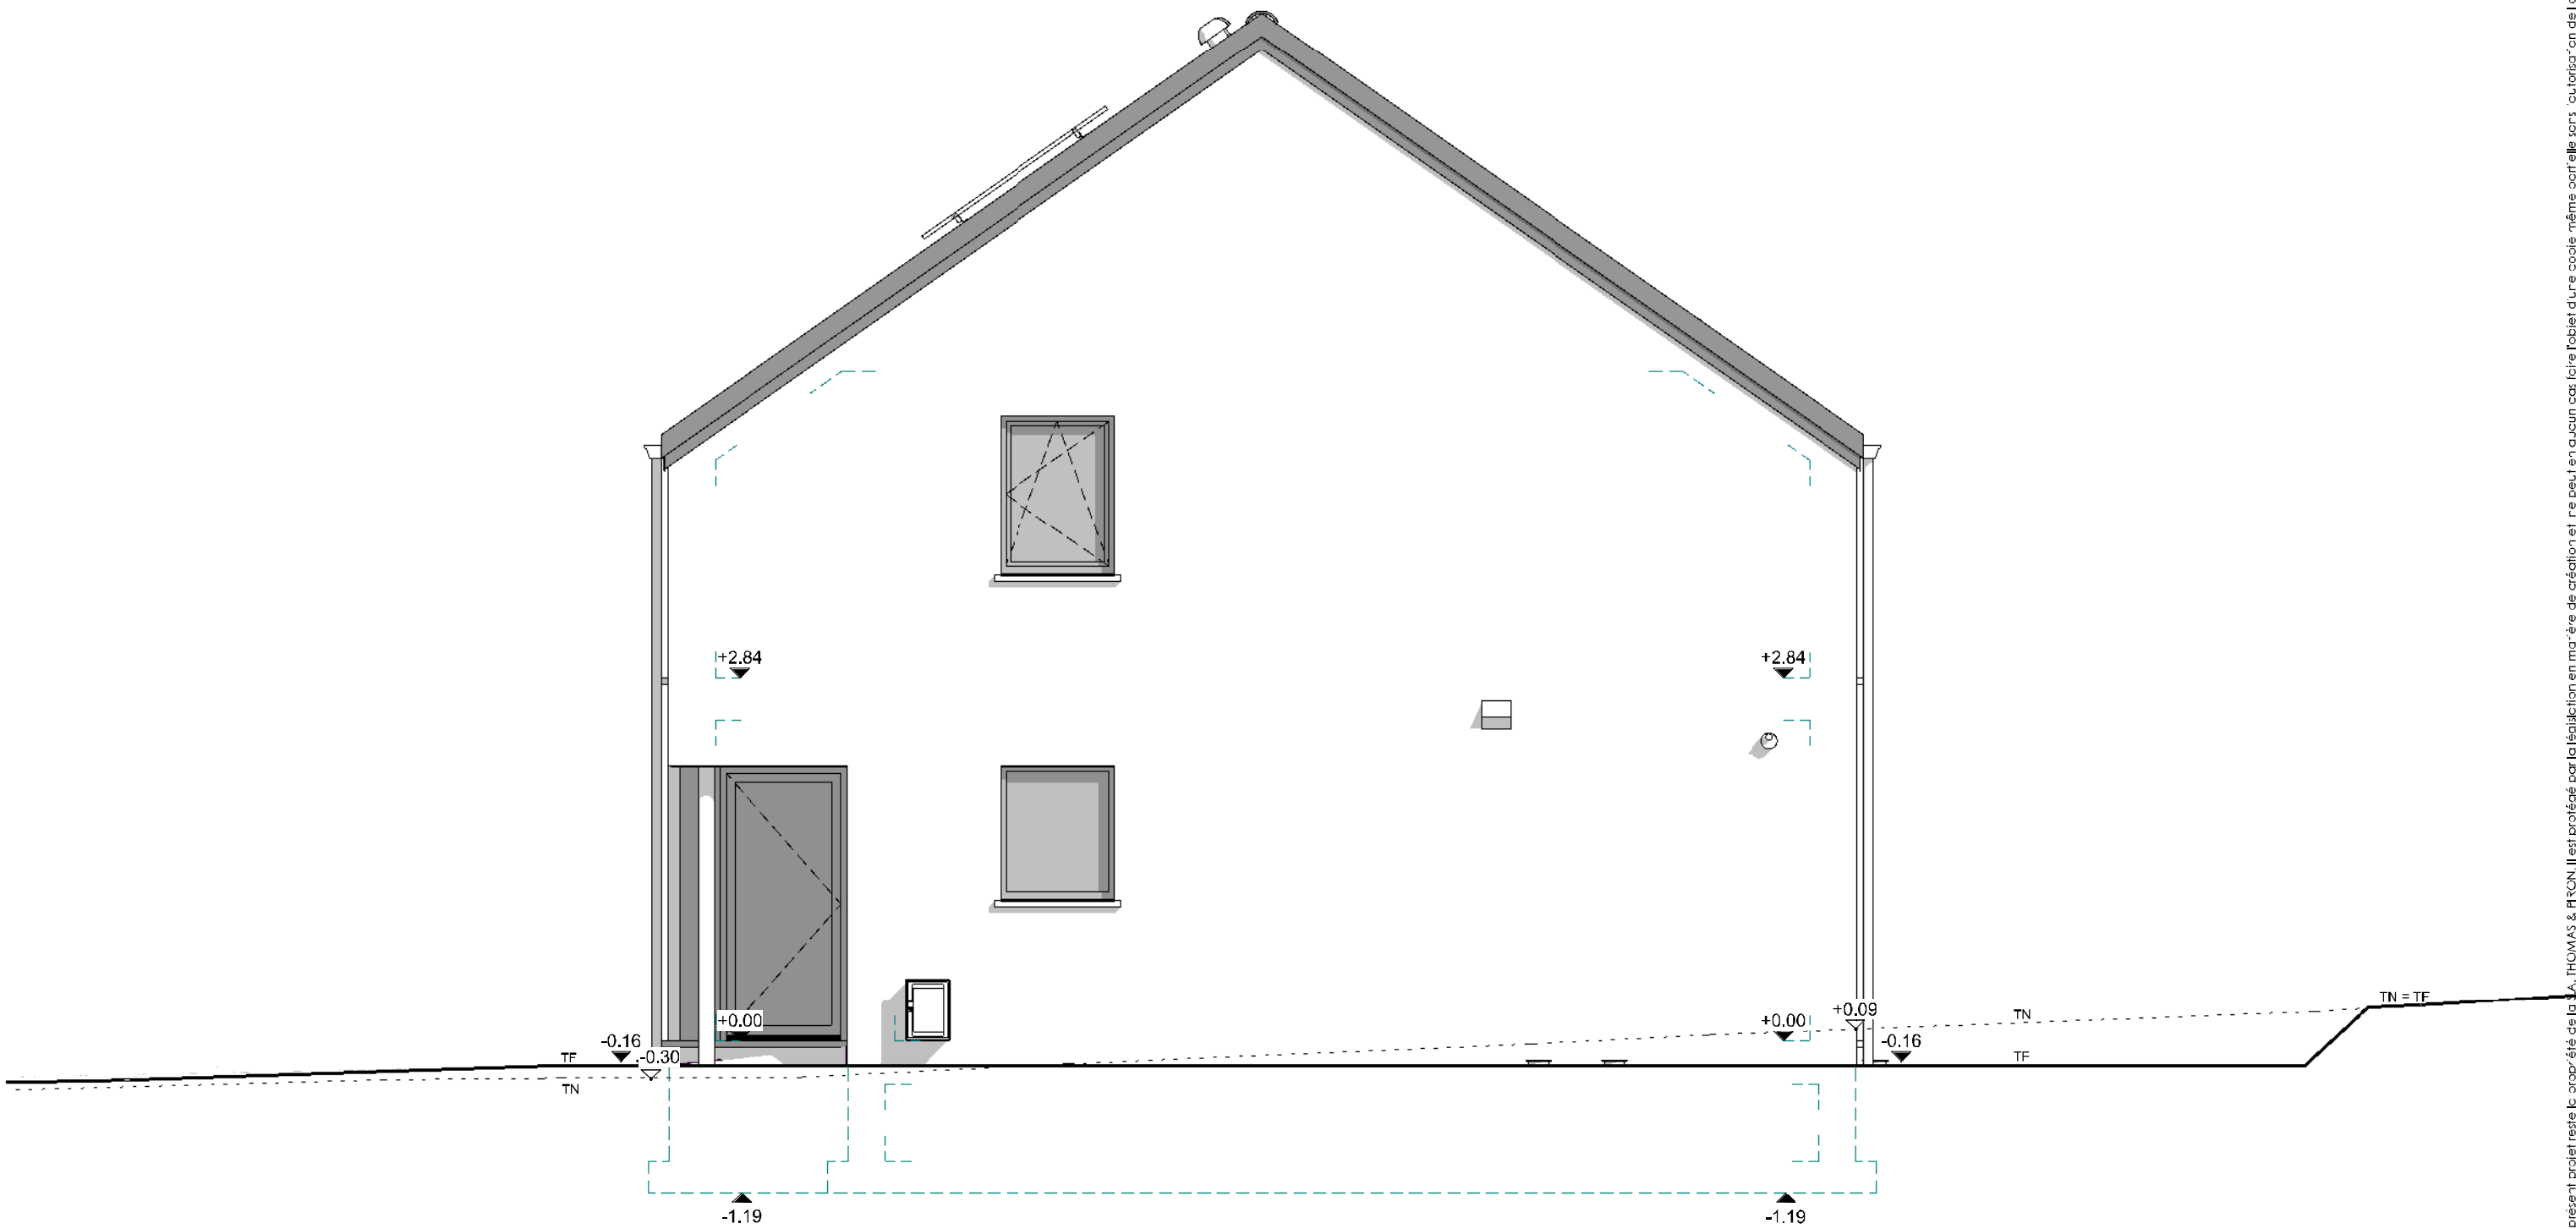

PIGNON DROIT

AP-220629.01-			
Date :	29/11/23	Echelle :	1/50

Le présent projet reste la propriété de la A. THOMAS & PIRON. Il est protégé par la législation en matière de création et ne peut en aucun cas faire l'objet d'une copie, même partielle, sans l'autorisation de l'auteur.

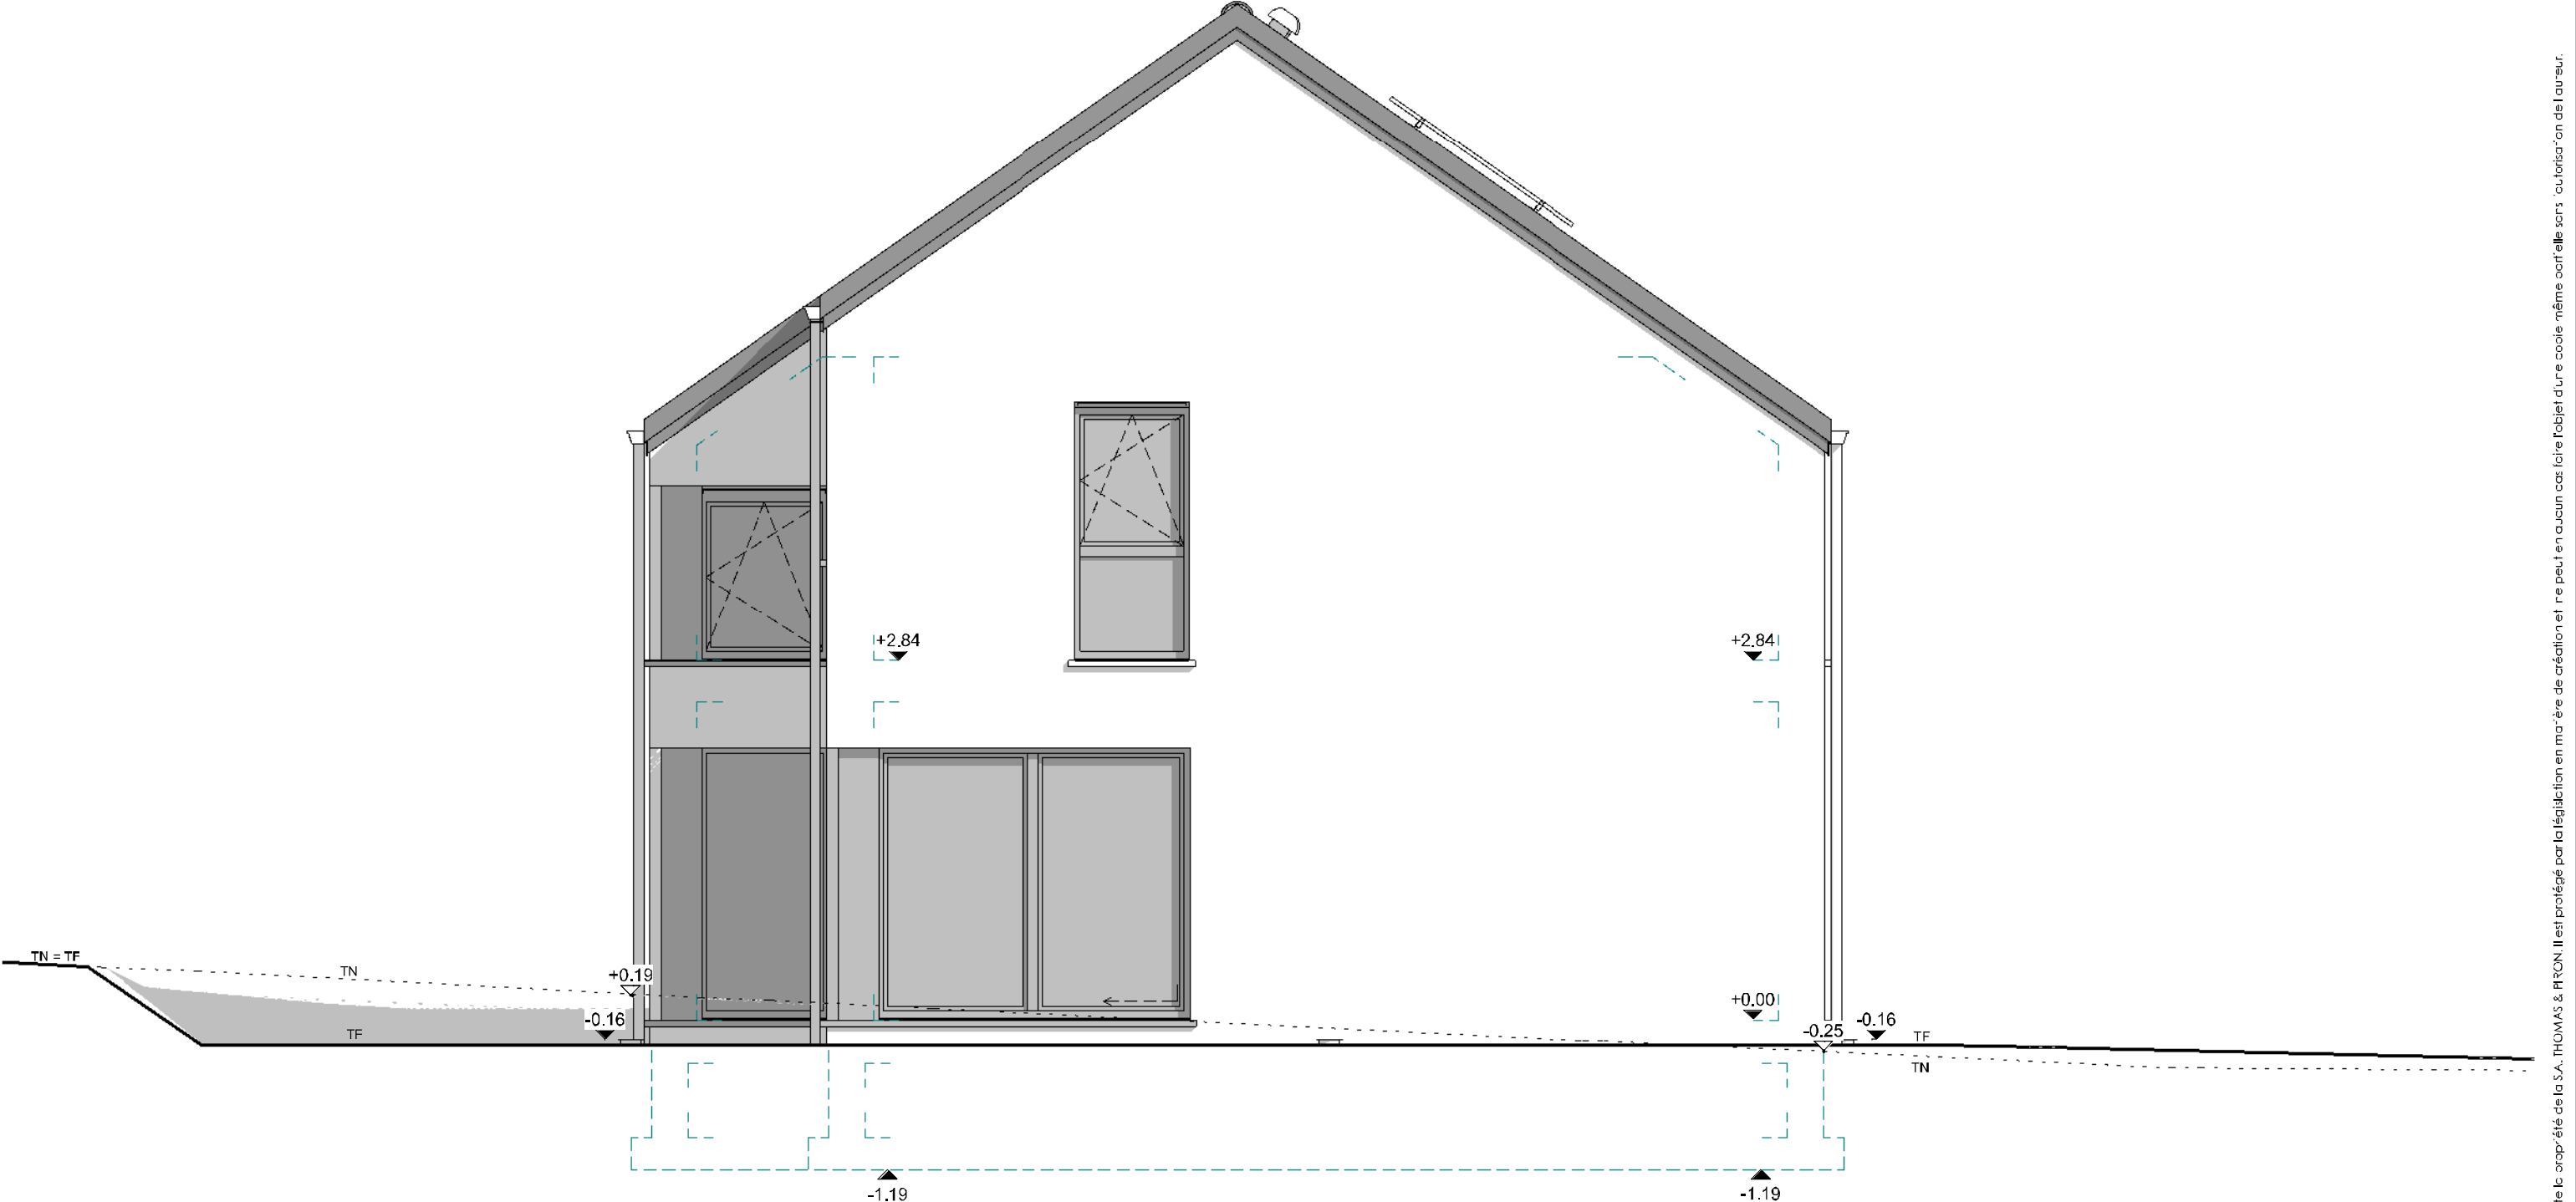

PIGNON GAUCHE

AP-220629.01-			
Date :	29/11/23	Echelle :	1/50

Le présent projet reste la propriété de la S.A. THOMAS & PIRON. Il est protégé par la législation en matière de création et ne peut en aucun cas faire l'objet d'une copie, même partielle, sans l'autorisation de l'auteur.



Le présent projet reste la propriété de la S.A. THOMAS & FRON. Il est protégé par la législation en matière de création et ne peut en aucun cas faire l'objet d'une copie, même partielle sans l'autorisation de l'auteur.