



AVANT-PROJET de M. & Mme GOFFIN

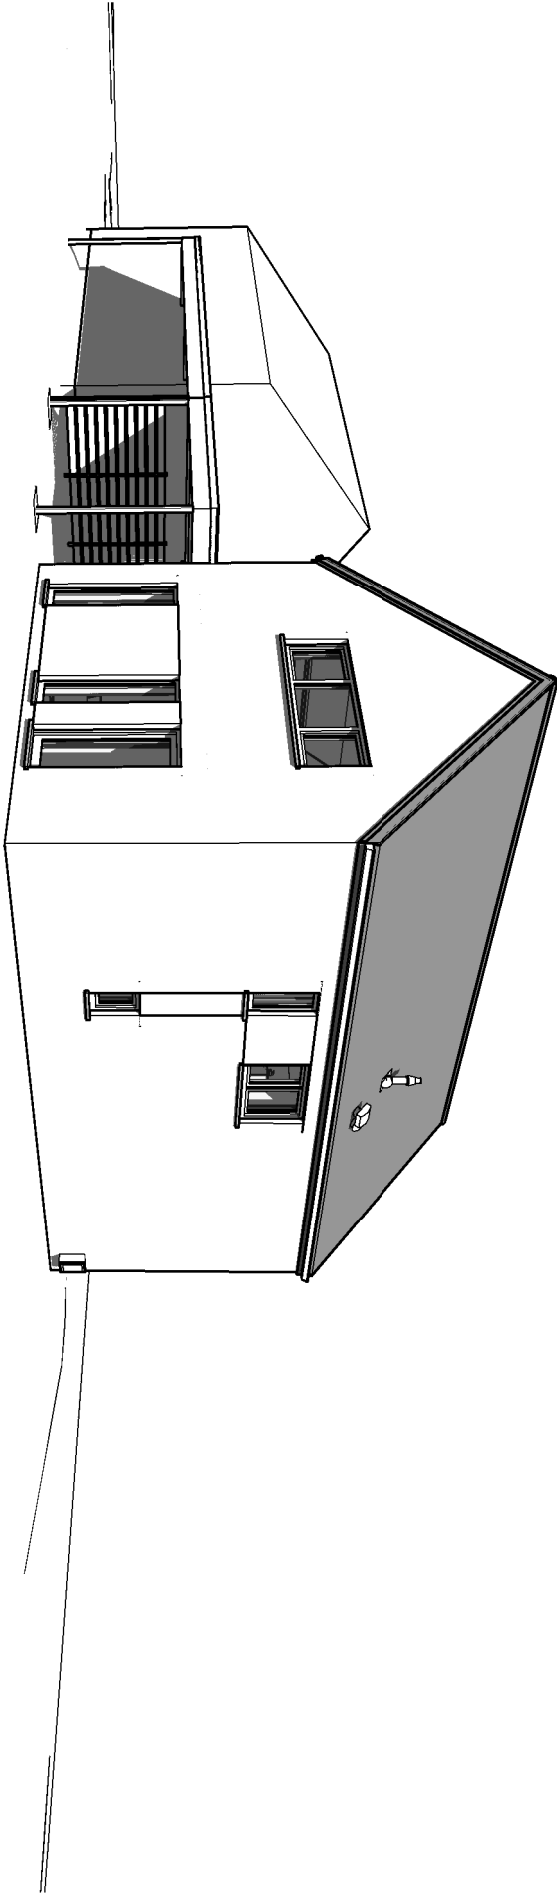


Avant Droit

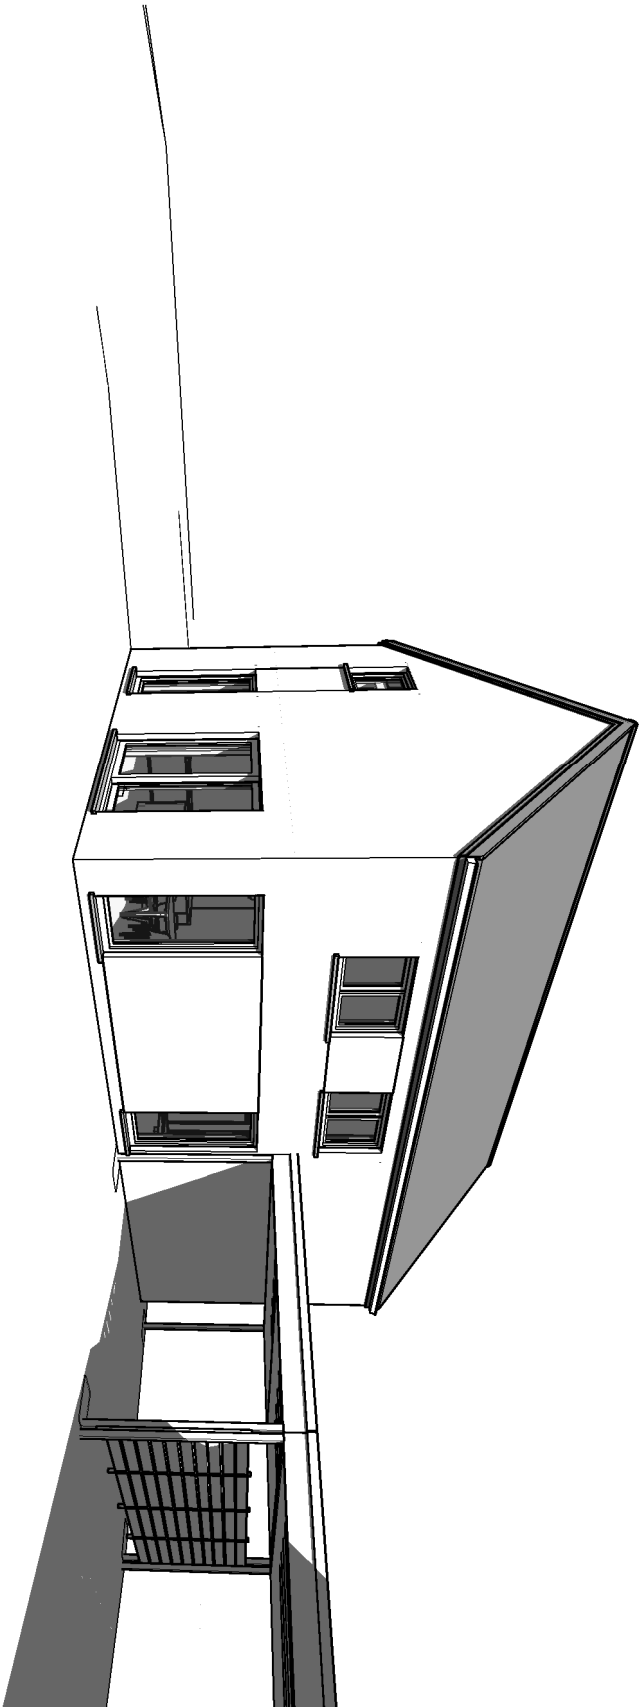

Arrière droit







AP-01 - 2020-147/THO-DESA		
Date :	11/06/2020	Echelle :

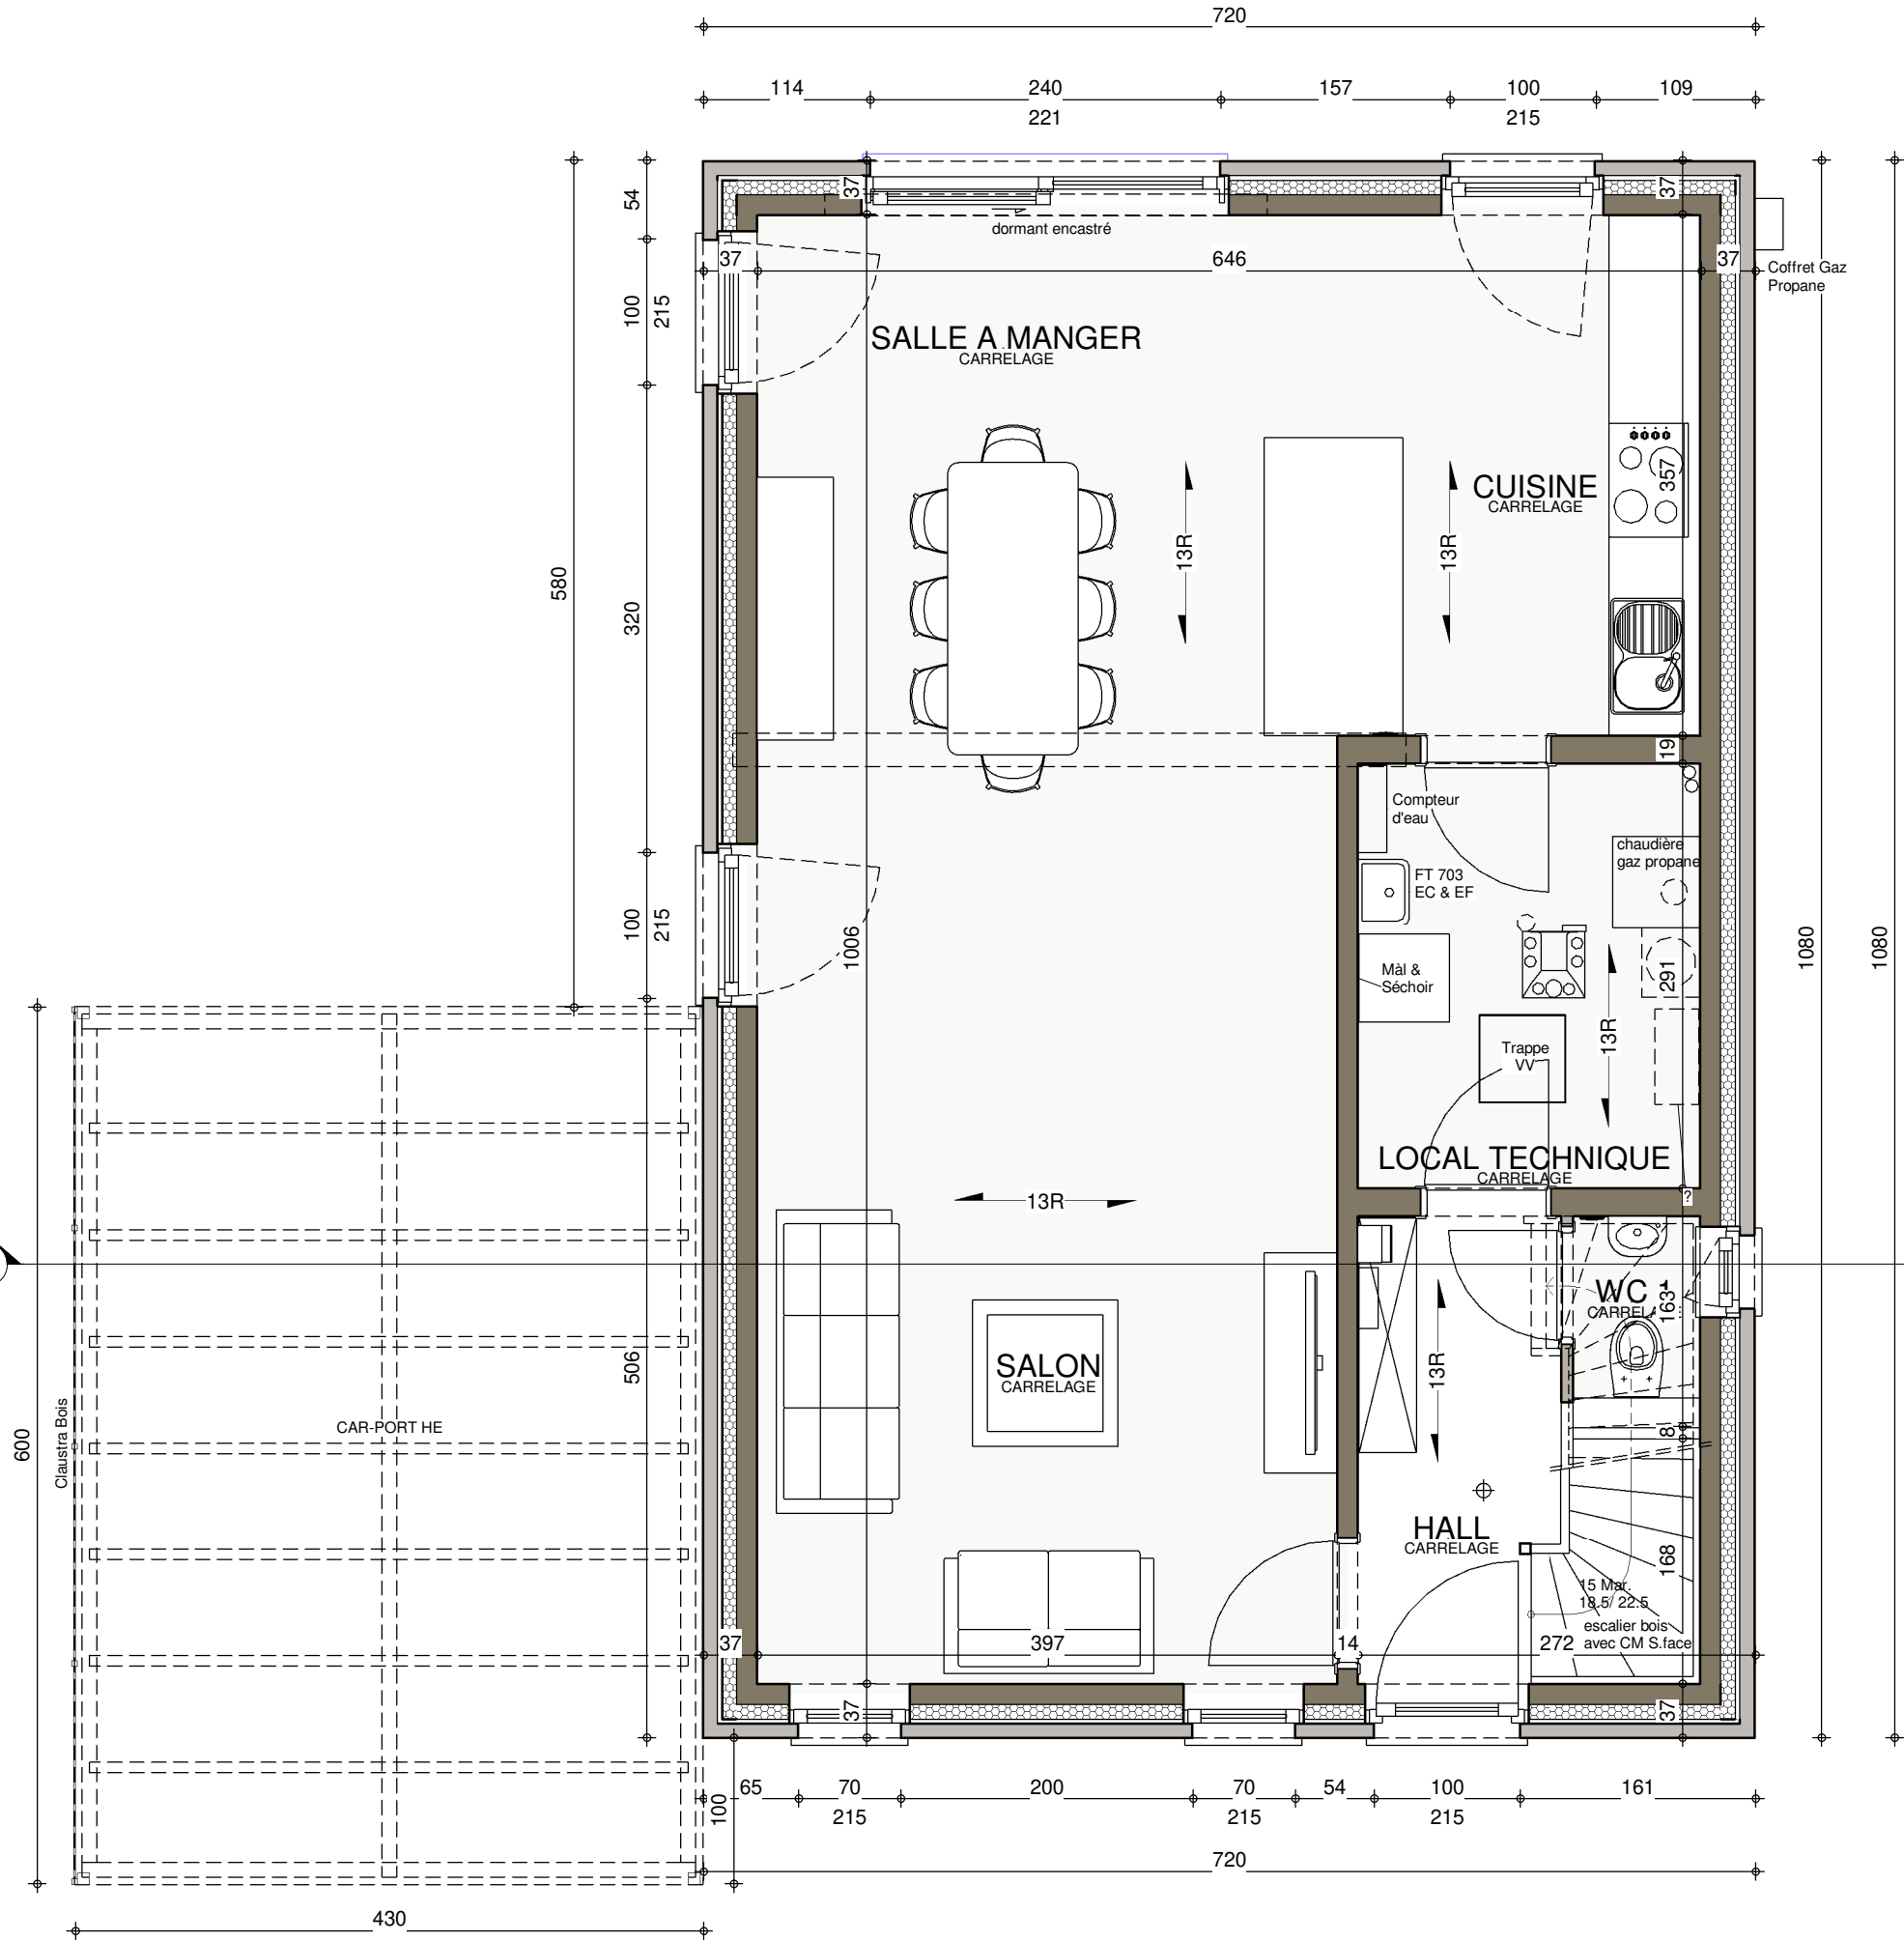

Date :	11/06/2020	AP-01 - 2020-147/THO-DESA
Echelle :	1/50	




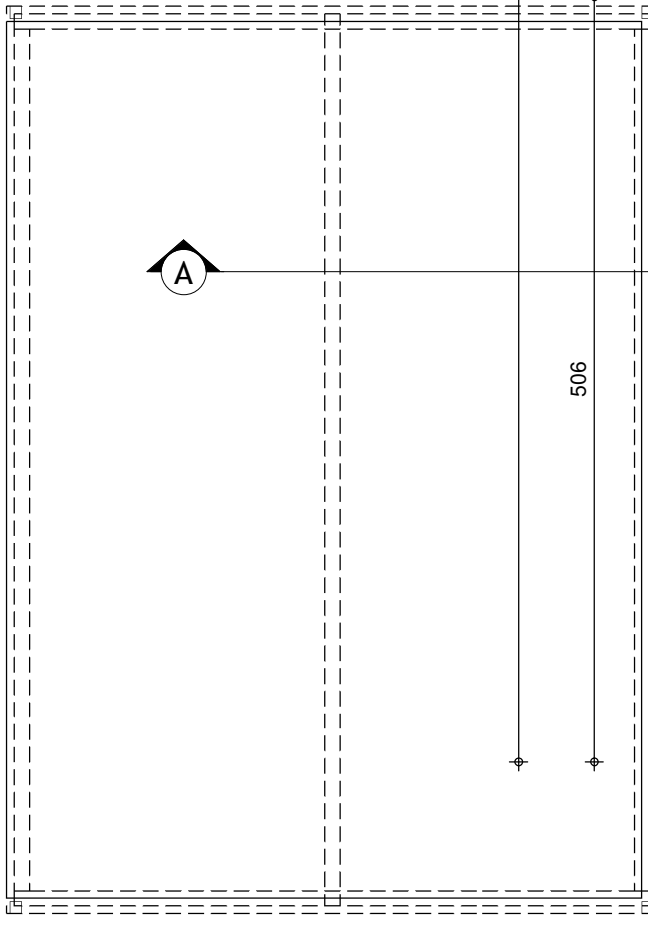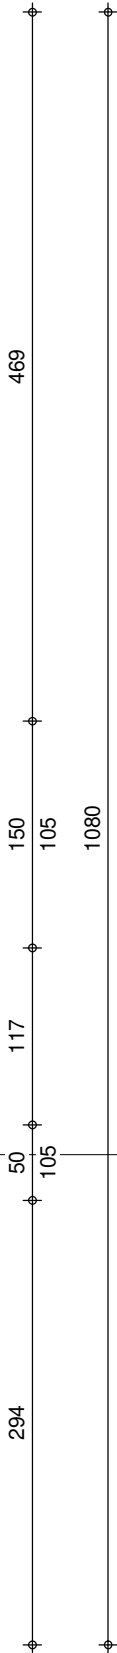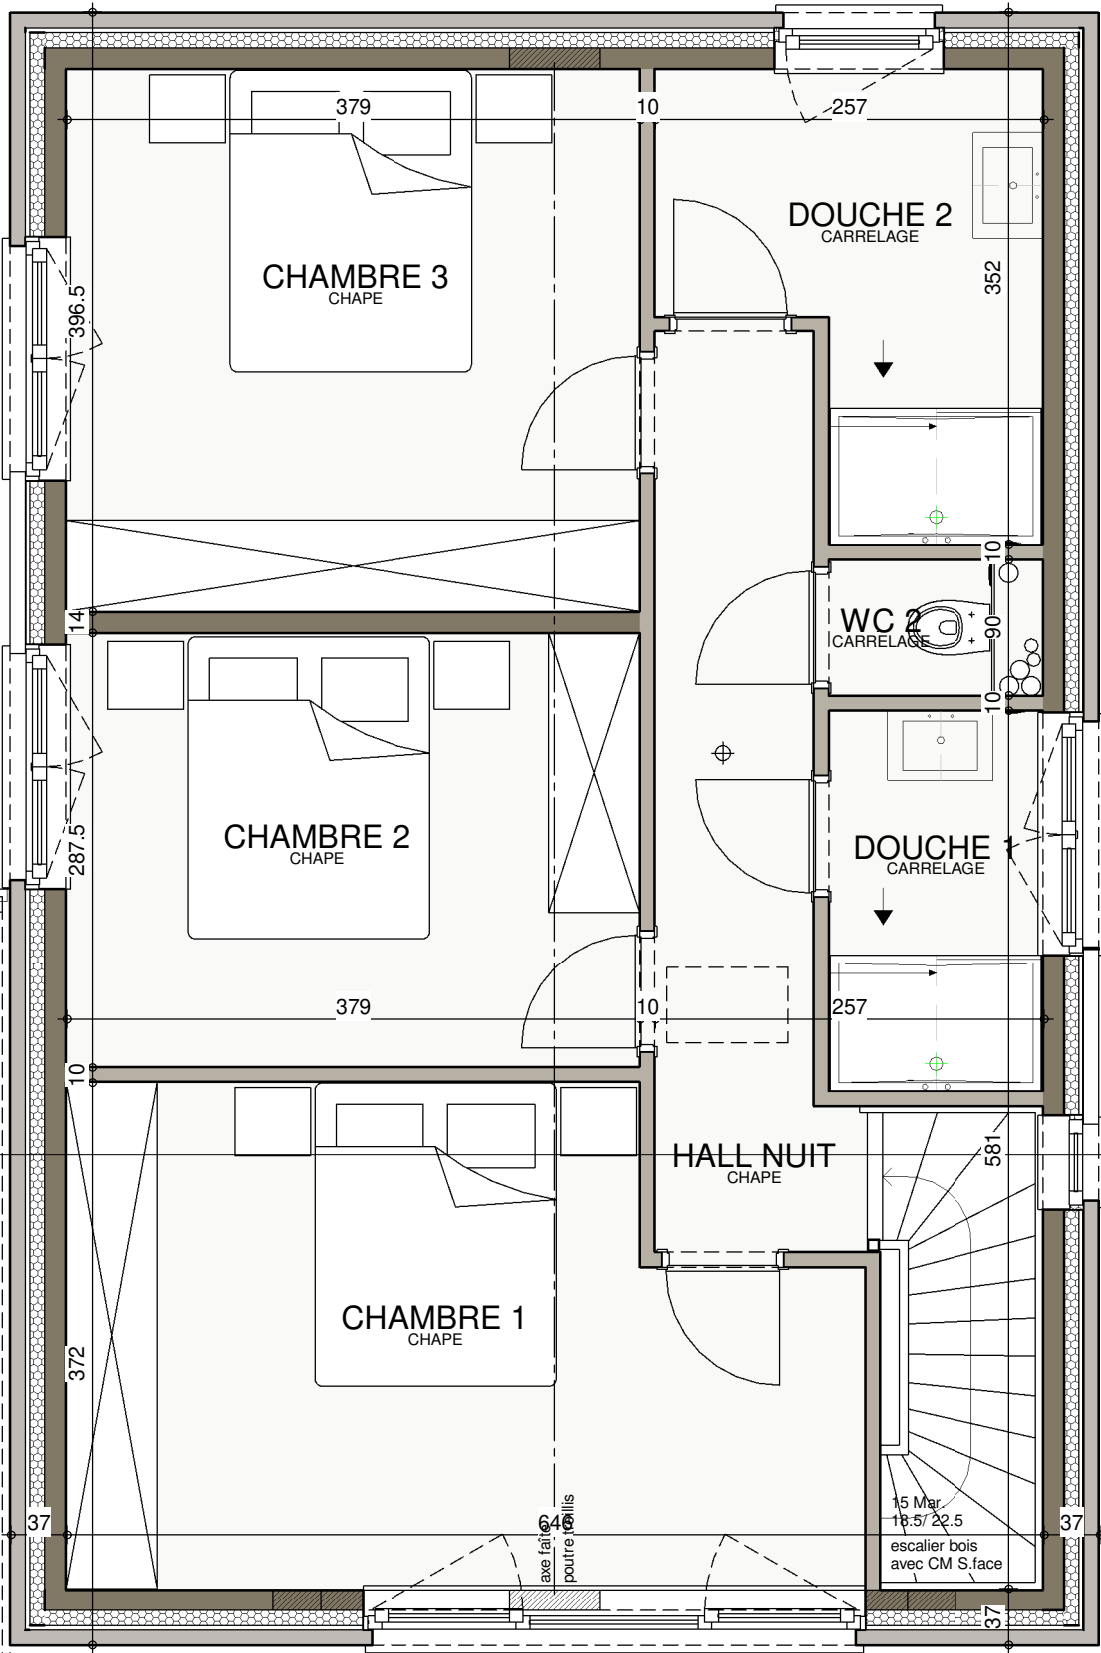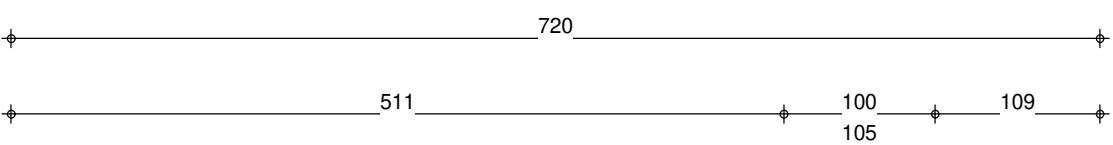

AP-01 - 2020-147/THO-DESA	
Date :	11/06/2020
Echelle :	1/50




AVANT-PROJET de M. & Mme GOFFIN

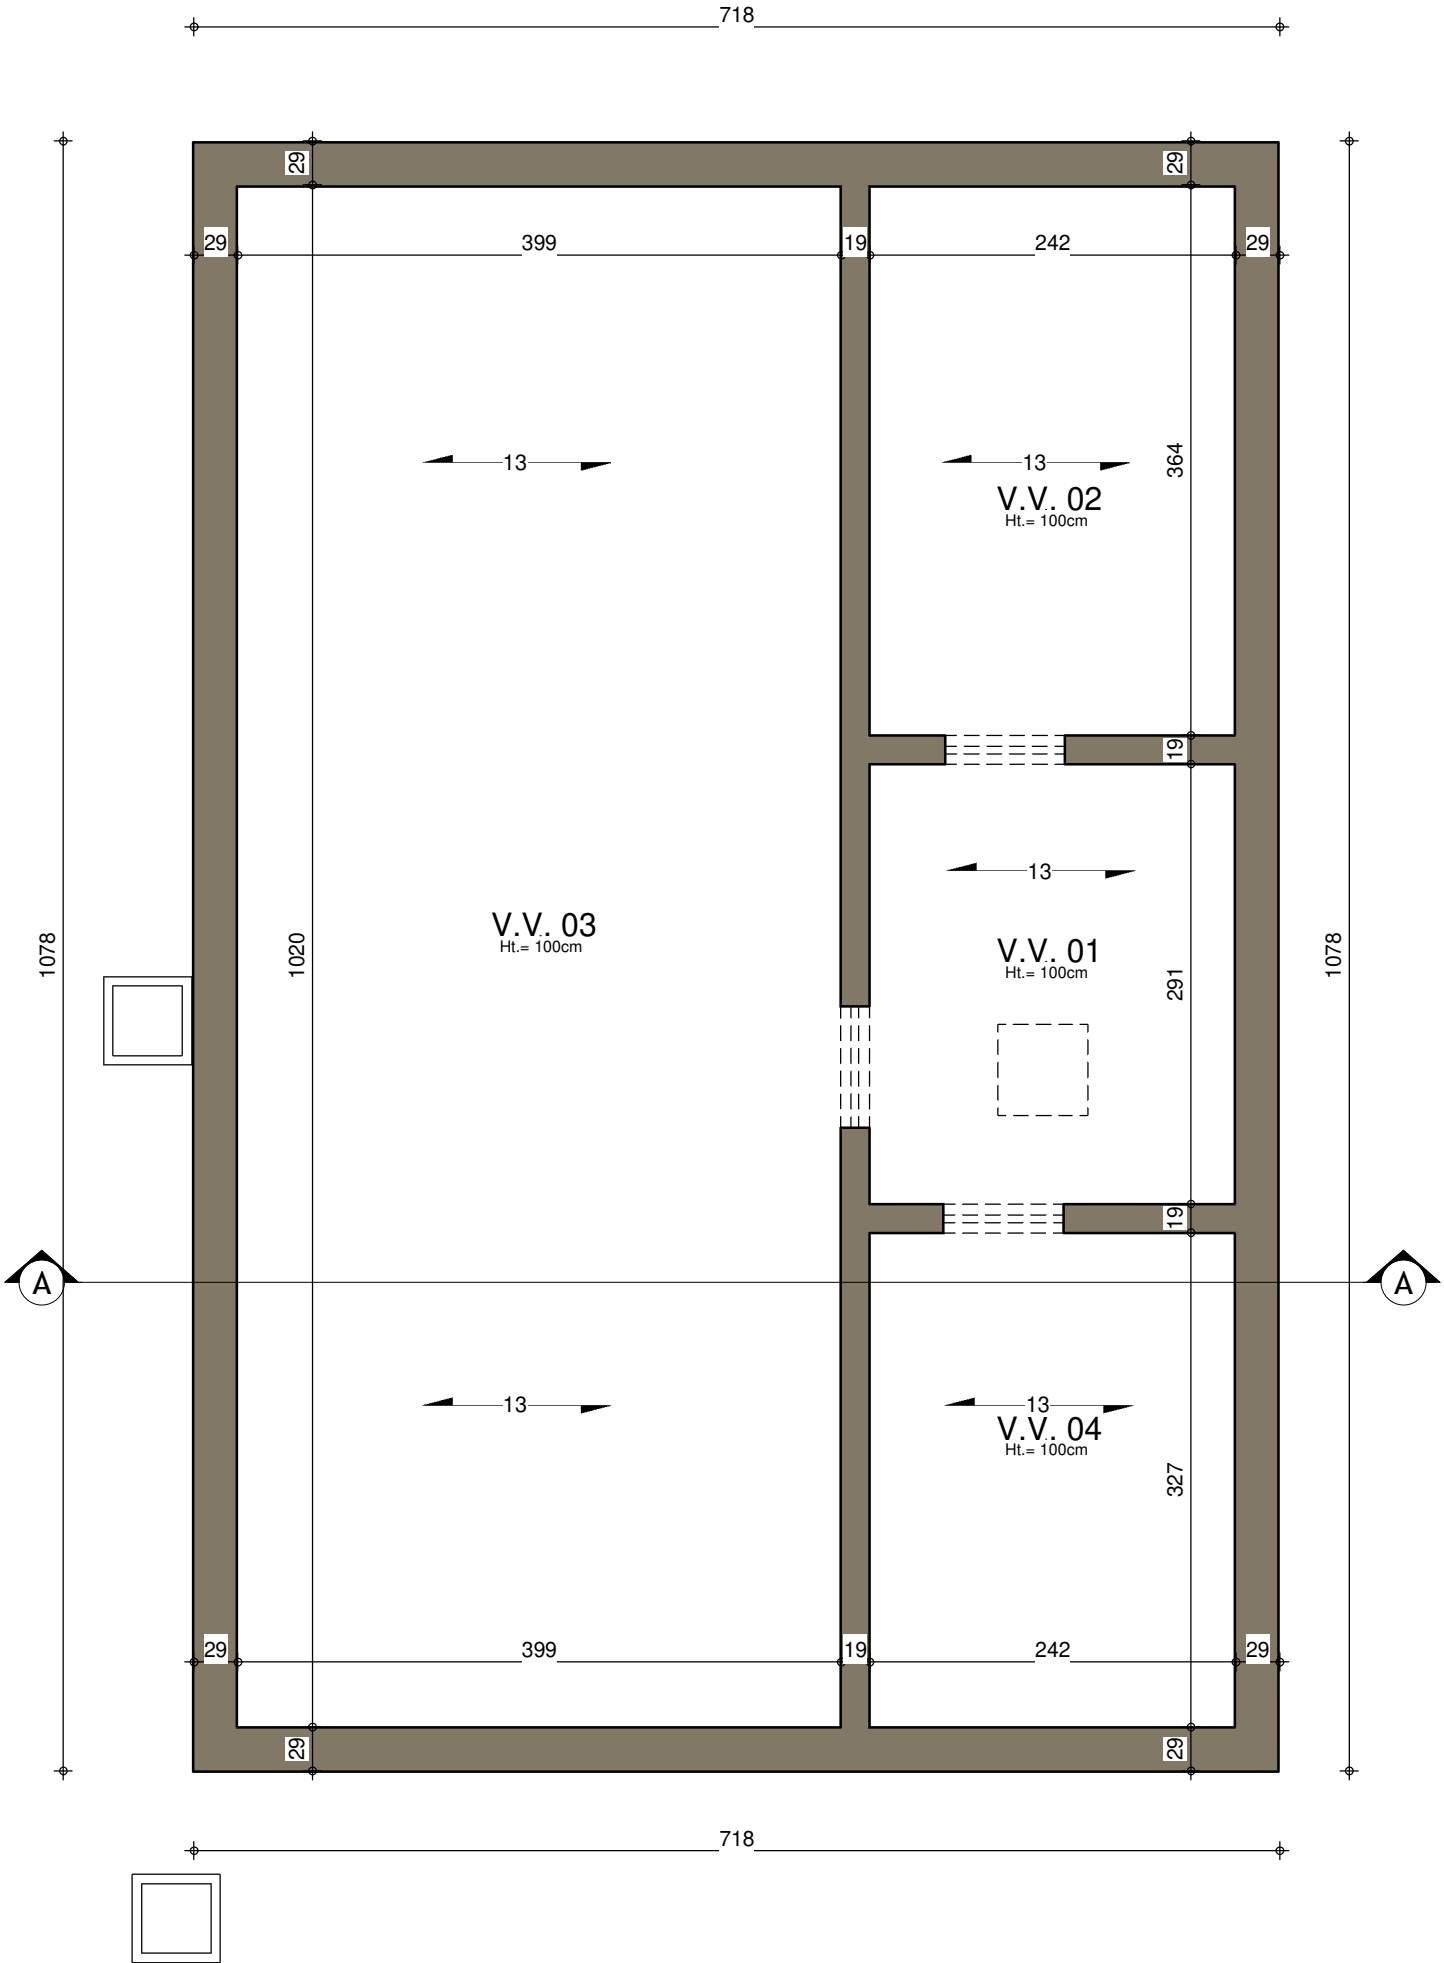


AP-01 - 2020-147/THO-DESA	Date :	11/06/2020	Echelle :
---------------------------	--------	------------	-----------


AVANT-PROJET de M. & Mme GOFFIN

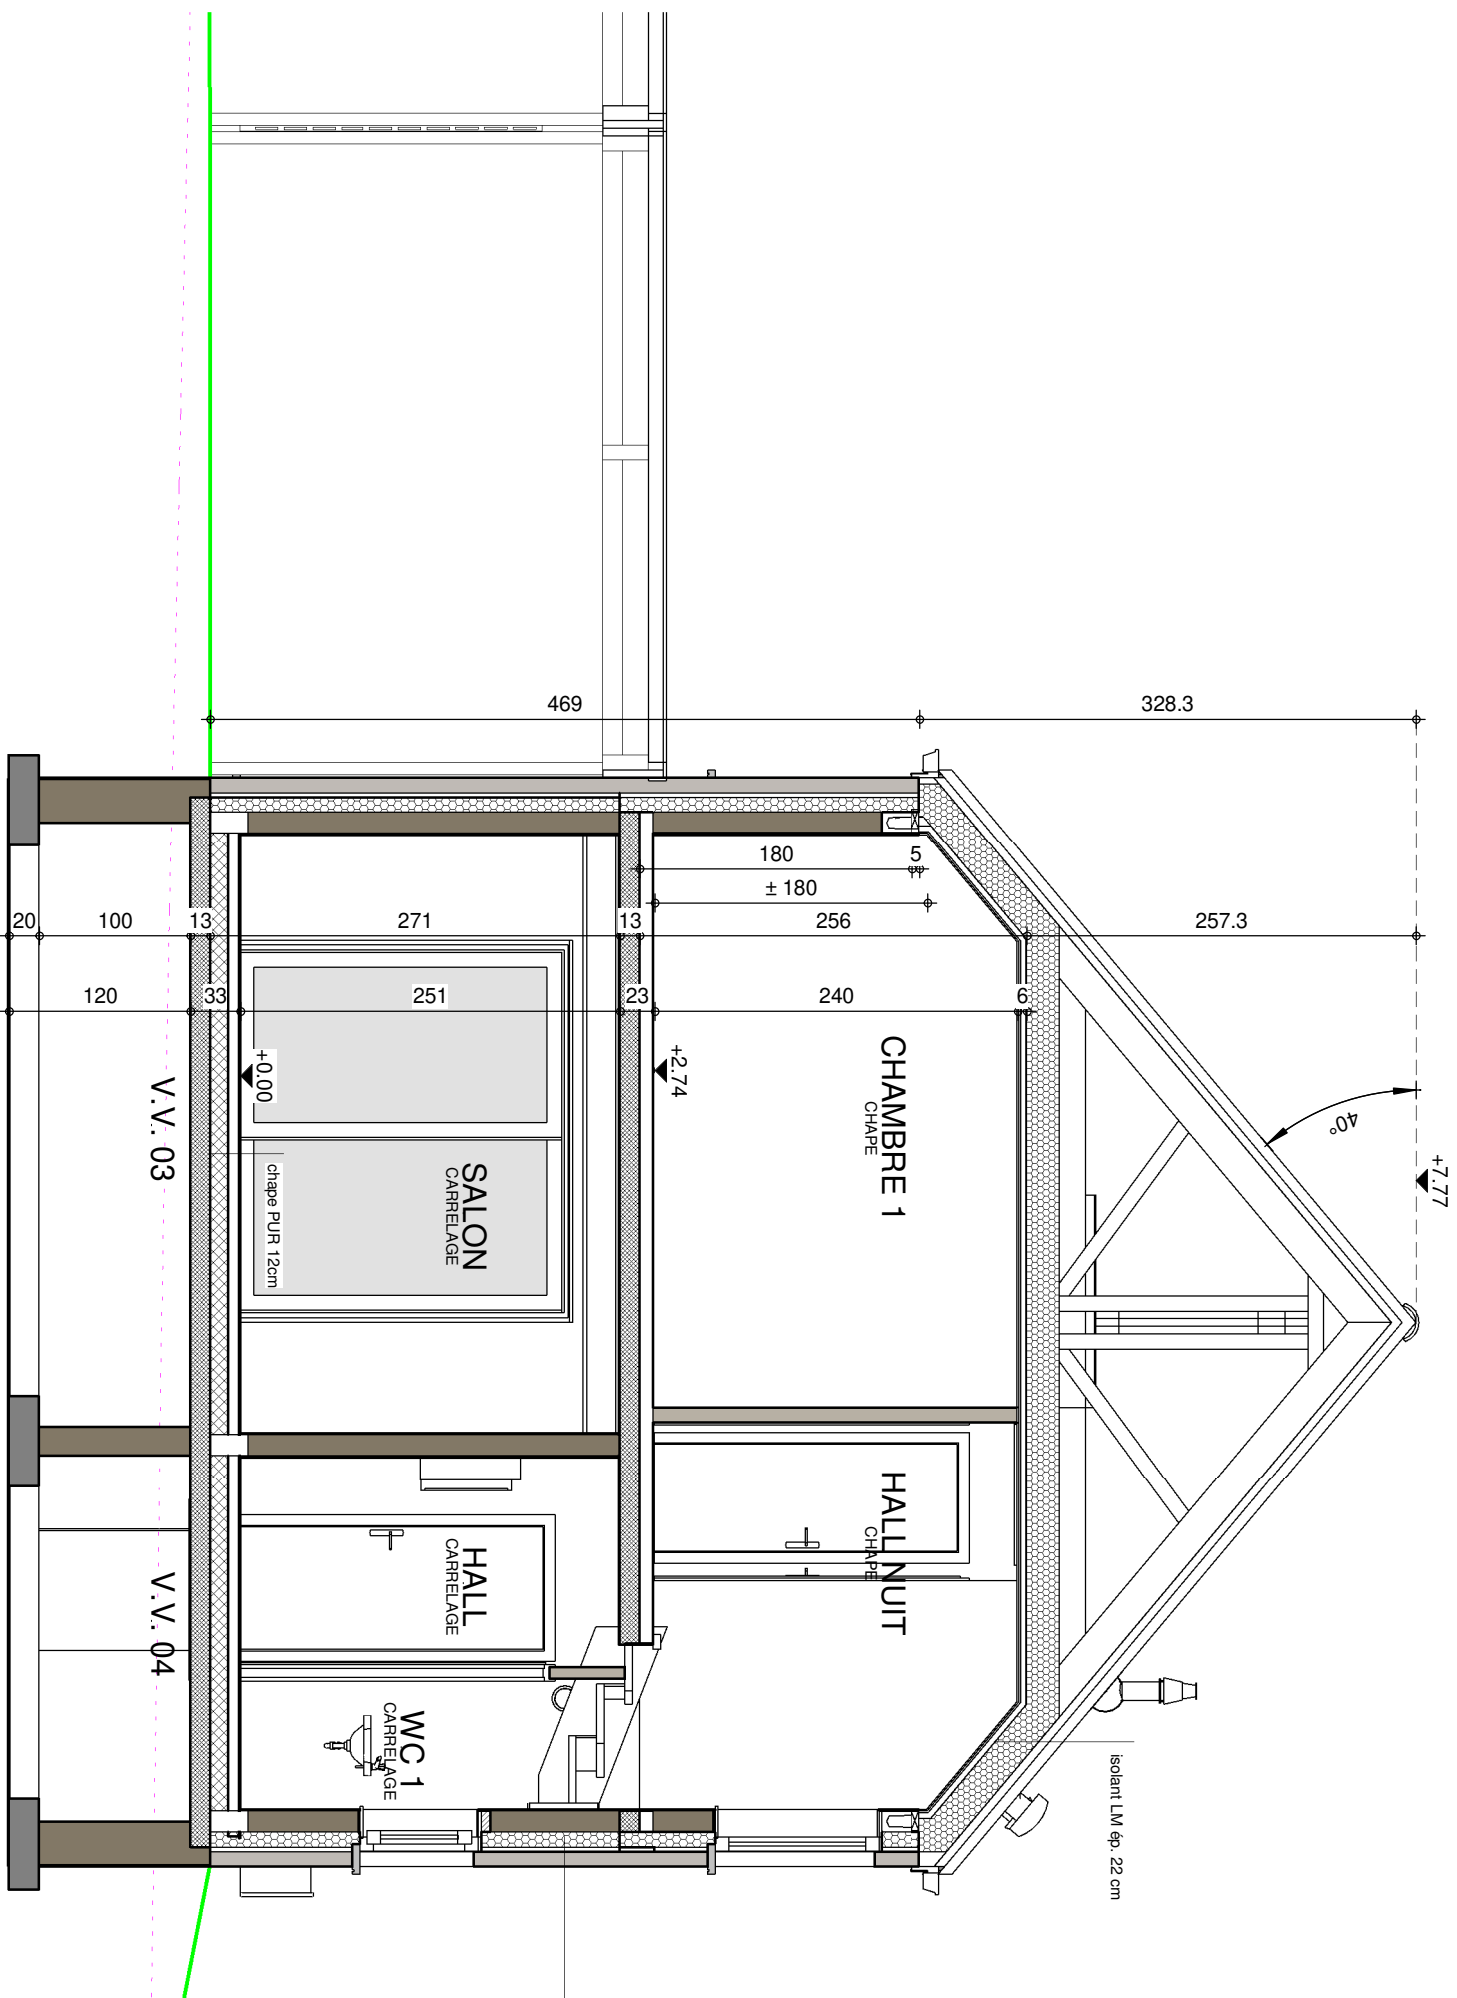


AP-01 - 2020-147/THO-DESA		
Date :	11/06/2020	Echelle : 1/50

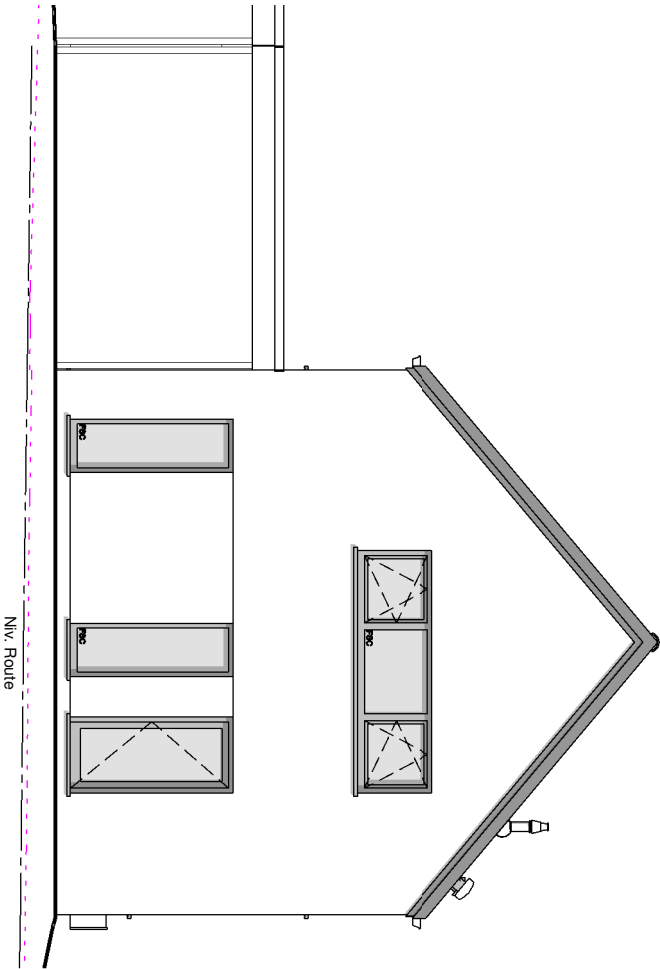


PIGNON AVANT

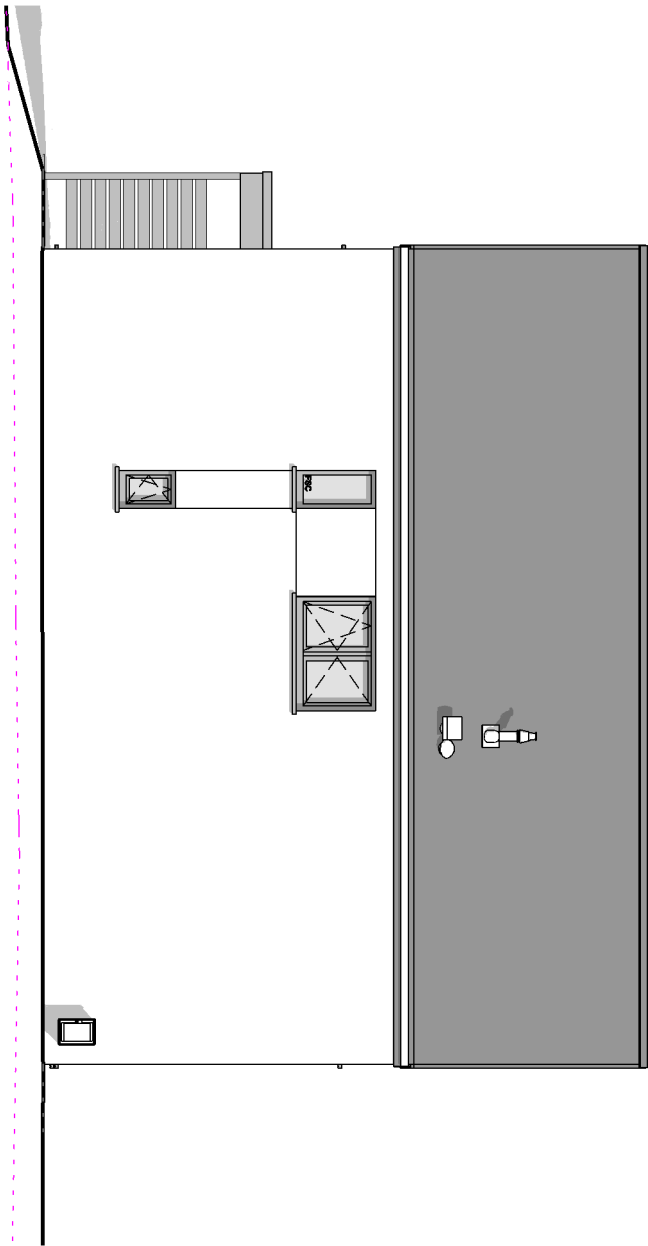

FACADE LATERALE DROITE

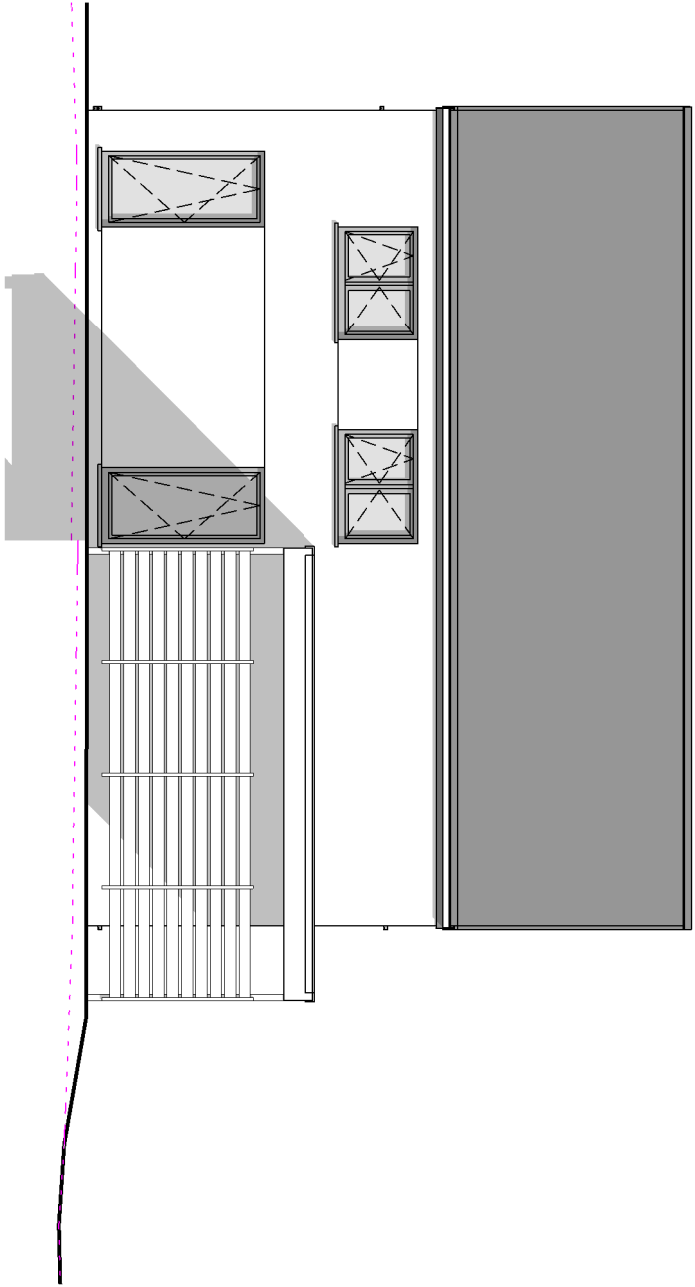

FACADE LATERALE GAUCHE

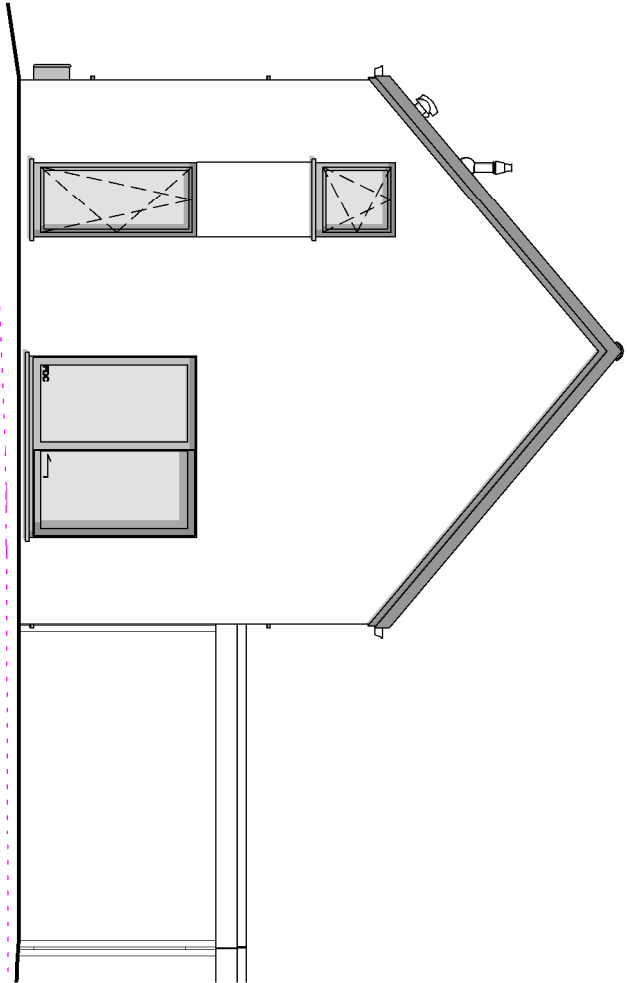

PIGNON ARRIERE



AP-01 - 2020-147/THO-DESA	Date :	11/06/2020	Echelle :	1/100
---------------------------	--------	------------	-----------	-------

