
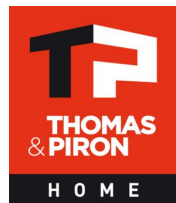


Avant Droit


|        |            |           |
|--------|------------|-----------|
|        |            |           |
| Date : | 05/11/2021 | Echelle : |

Le présent projet reste la propriété de la S.A. THOMAS & PIRON. Il est protégé par la législation en matière de création et ne peut en aucun cas faire l'objet d'une copie même partielle sans l'autorisation de l'auteur.

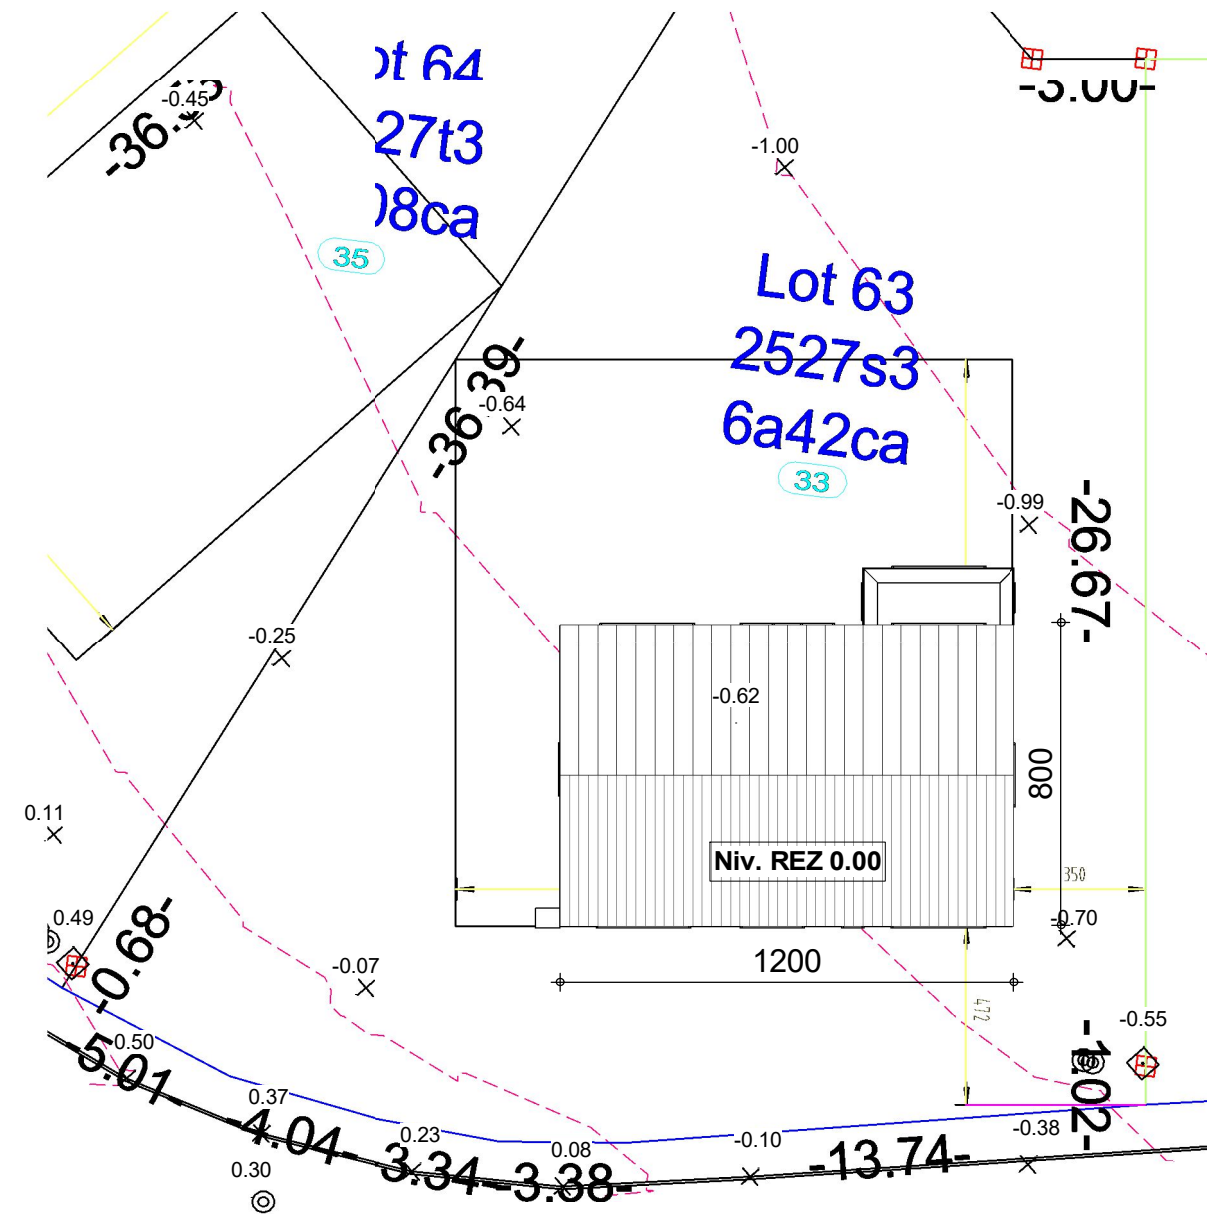


# IMPLANTATION

|        |            |           |       |
|--------|------------|-----------|-------|
| Date : | 05/11/2021 | Echelle : | 1/200 |
|--------|------------|-----------|-------|

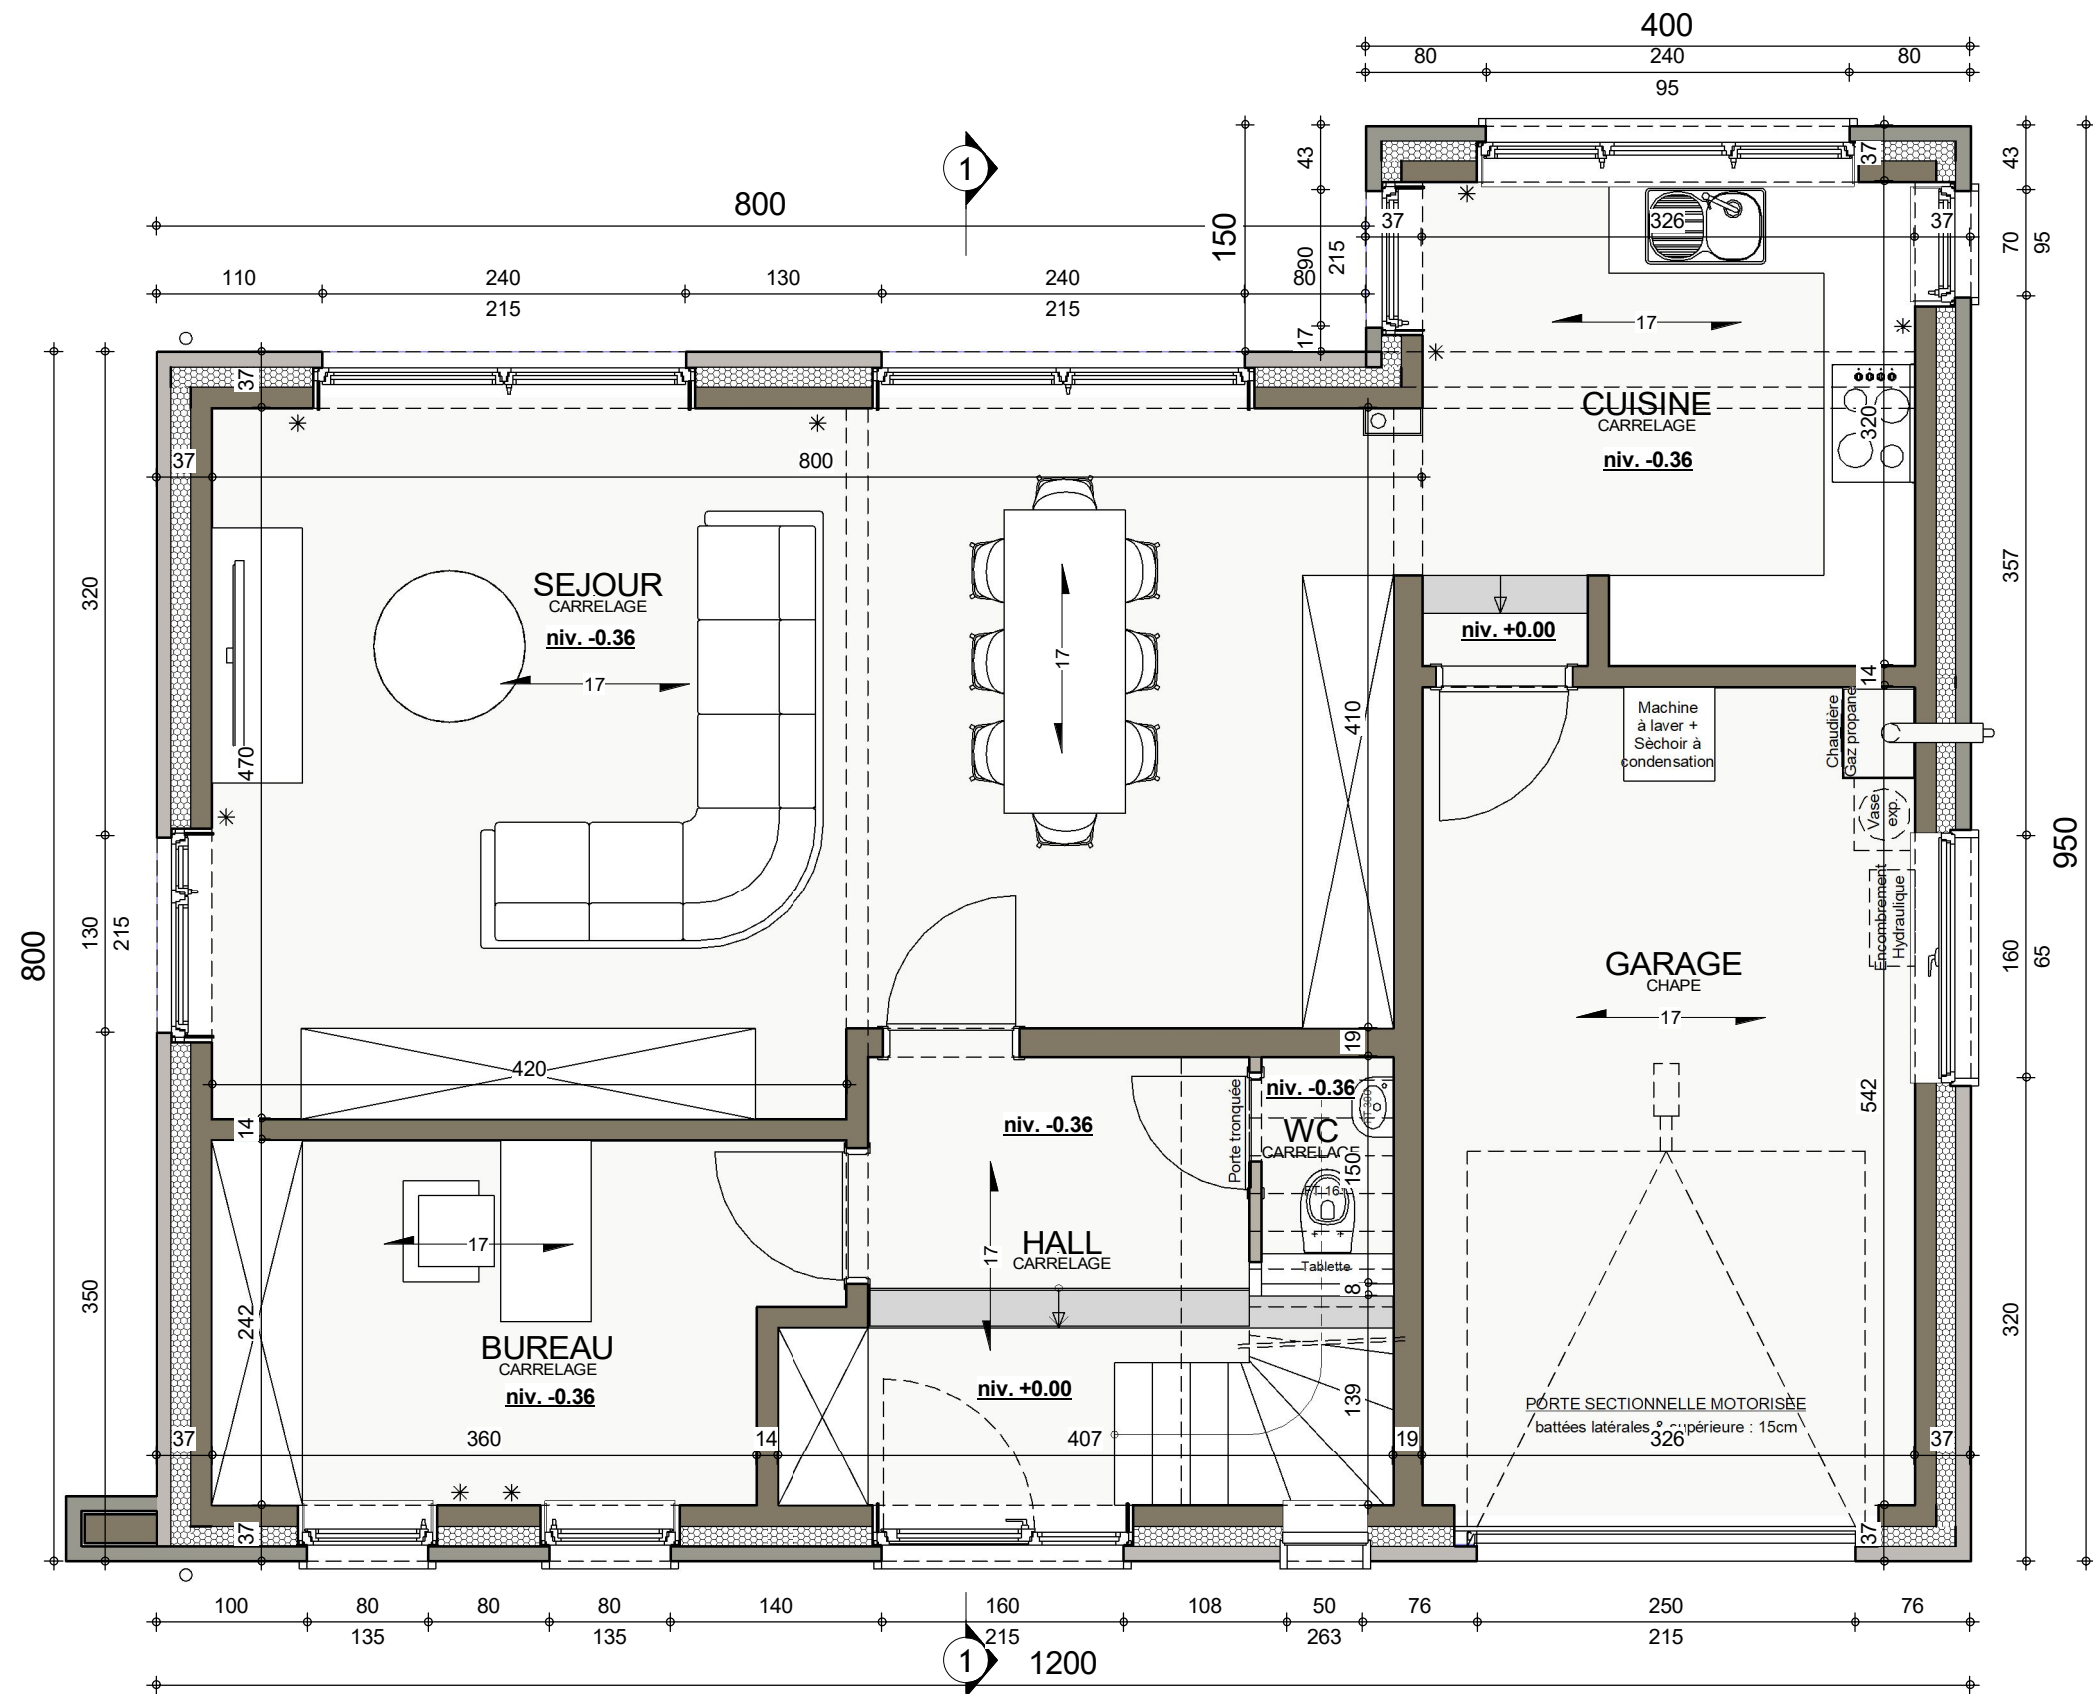


## REZ-DE-CHAUSSEE

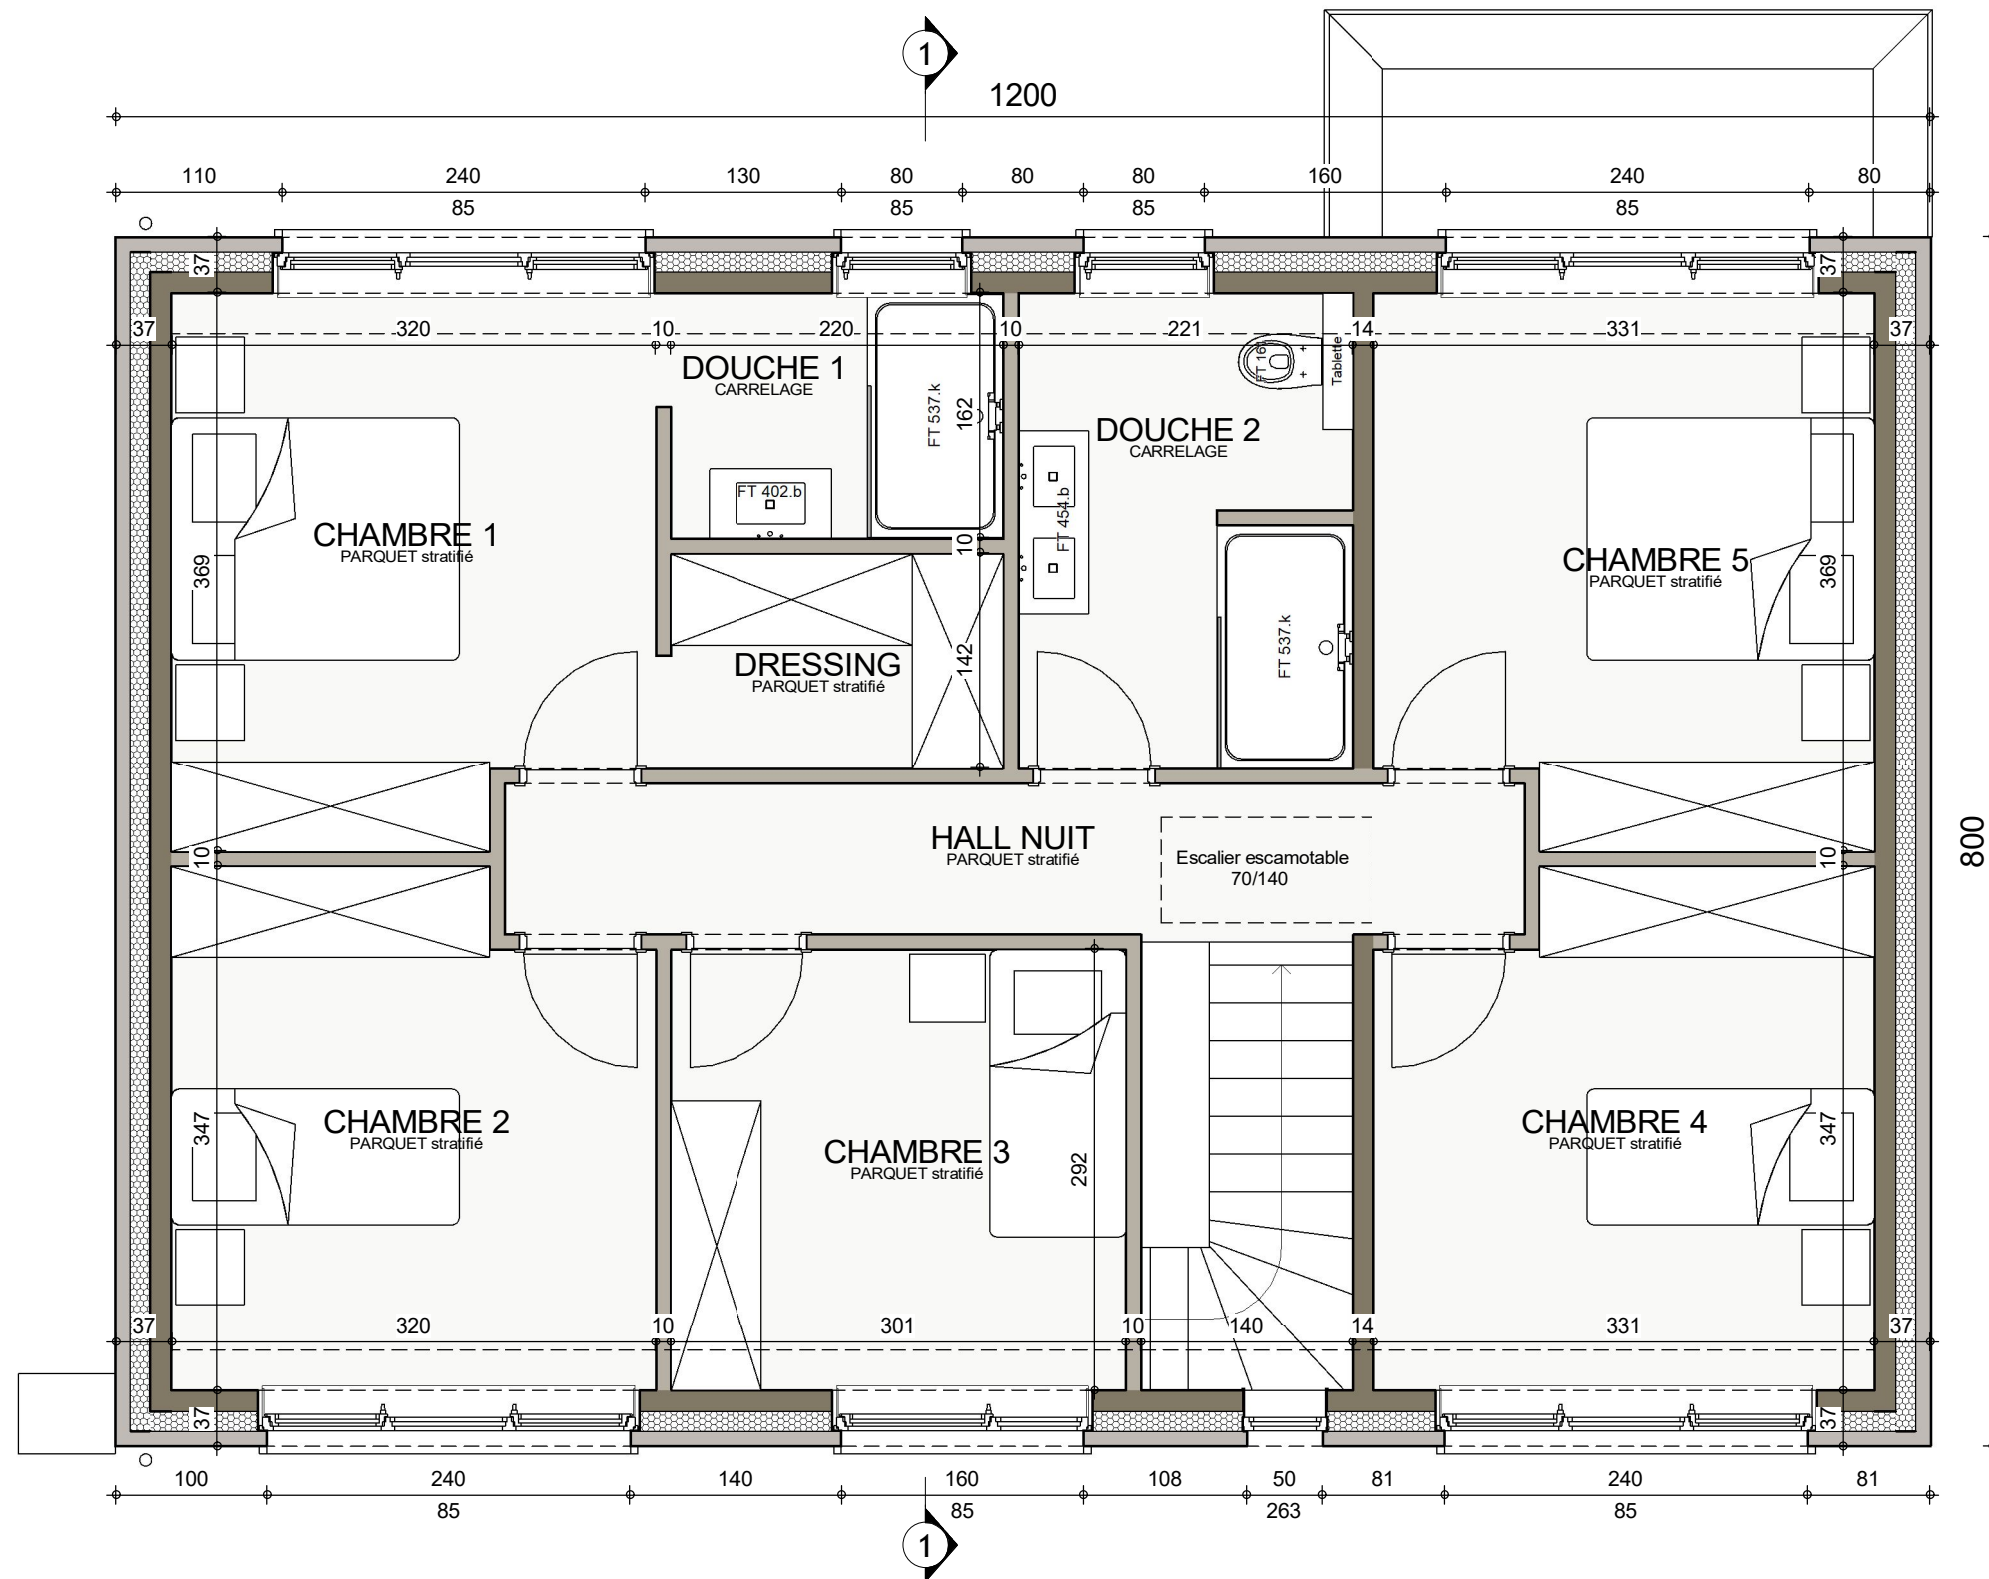

3 : 420mm x 297mm


Le présent projet reste la propriété de la SA THOMAS & PIRON. Il est protégé par la législation en matière de création et ne peut en aucun cas faire l'objet d'une copie même partielle sans l'autorisation de l'auteur.

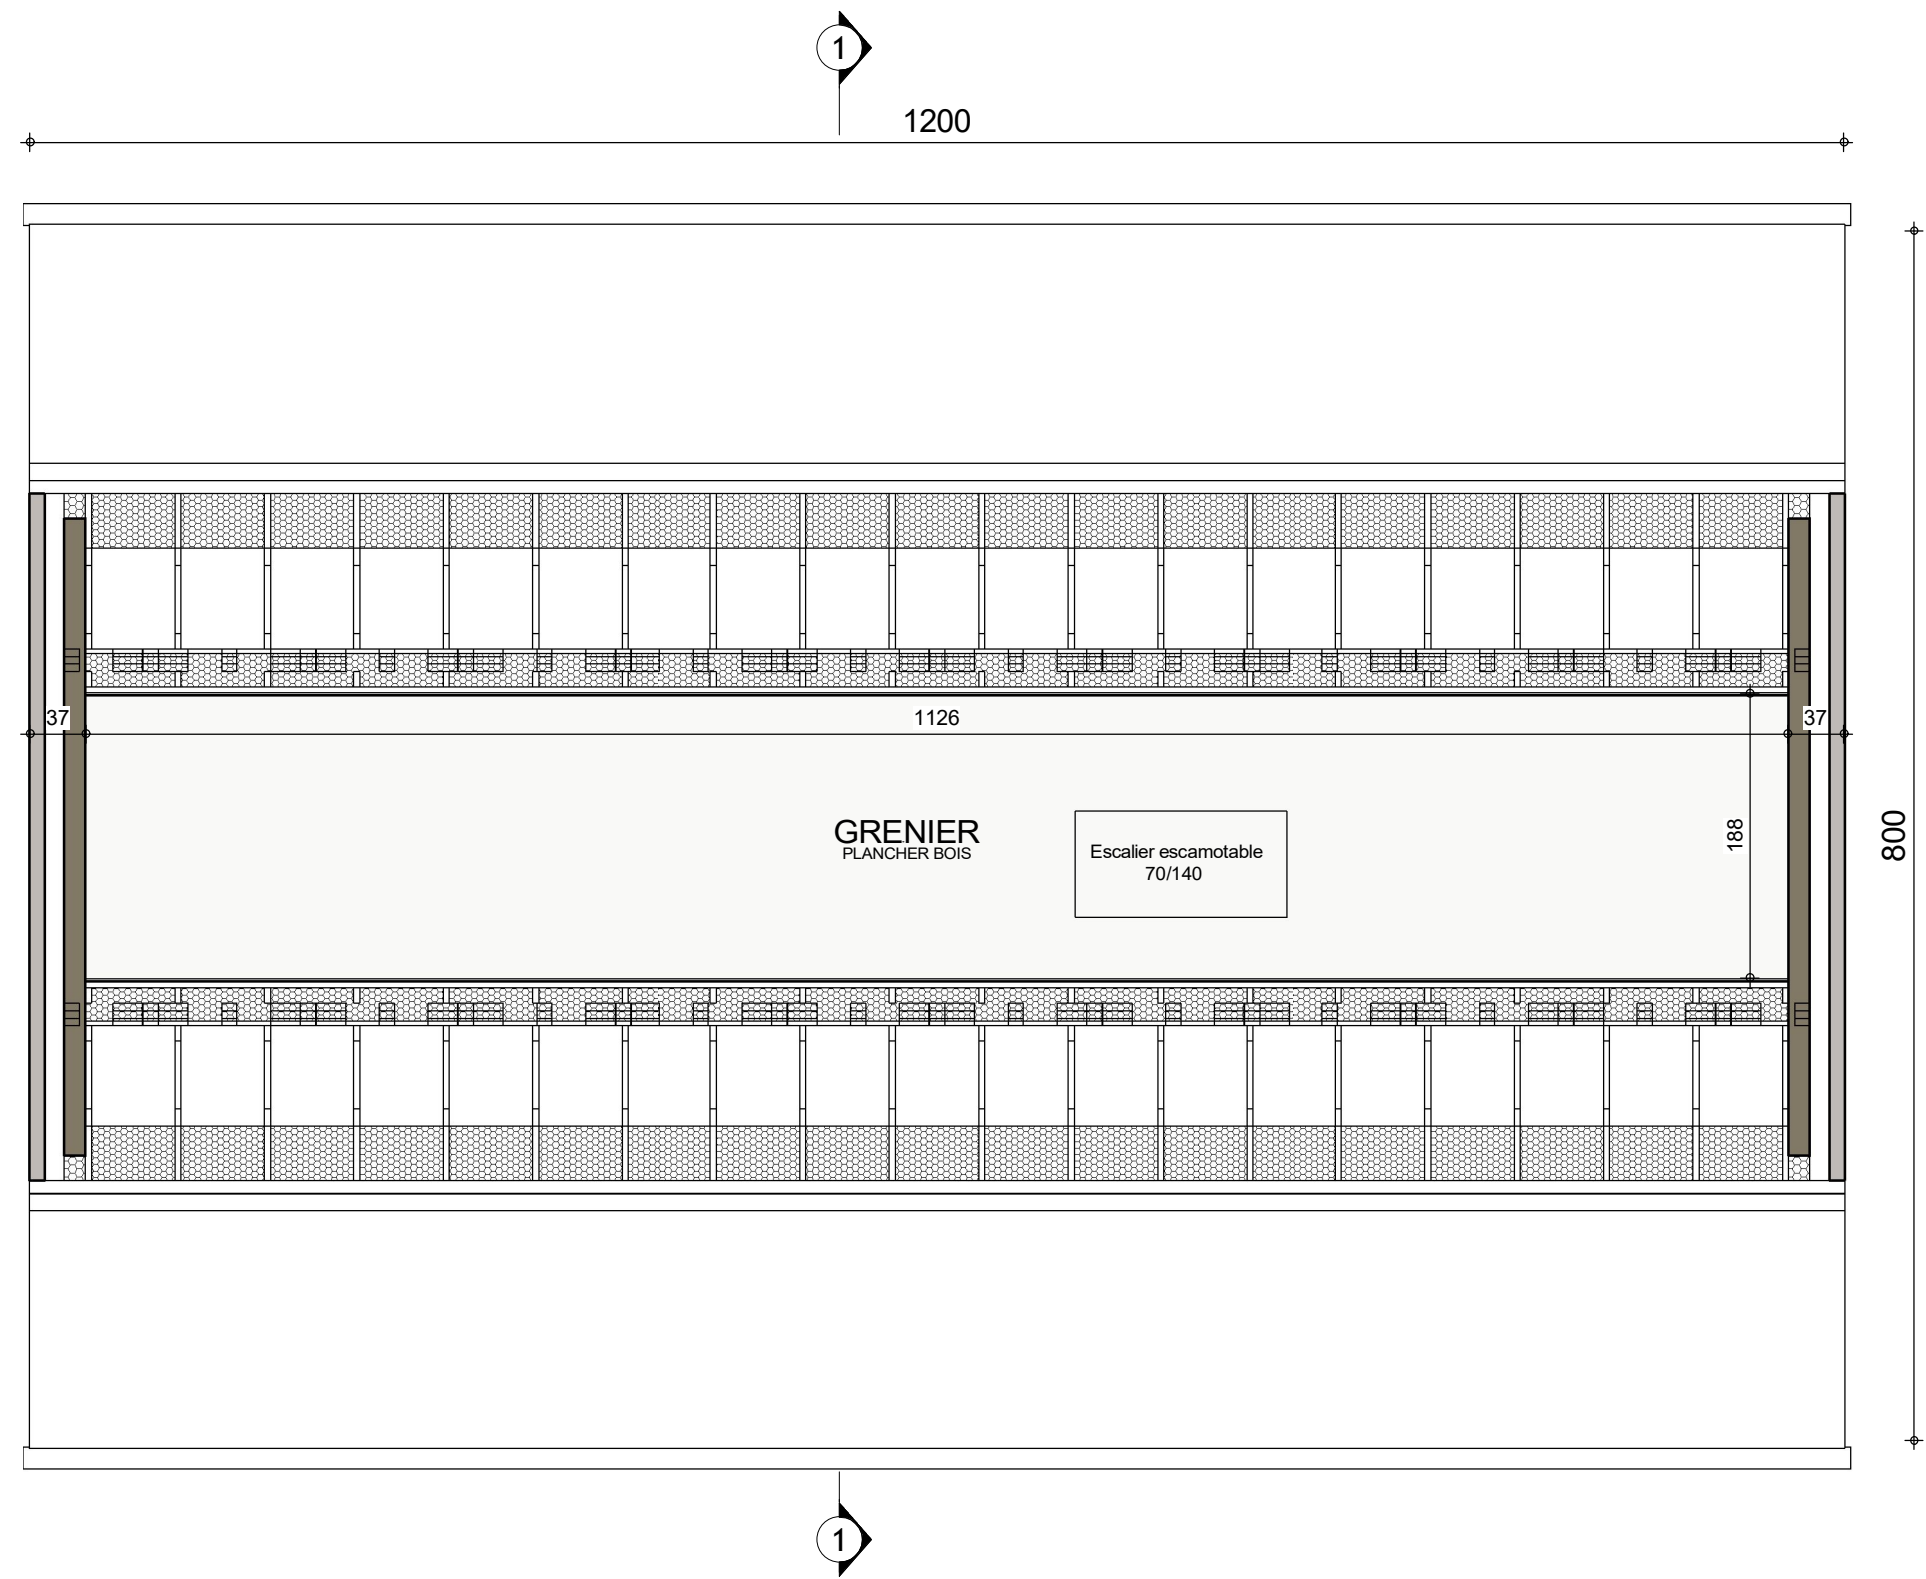


# COMBLES

|        |            |           |      |
|--------|------------|-----------|------|
| Date : | 05/11/2021 | Echelle : | 1/50 |
|--------|------------|-----------|------|

Le présent projet reste la propriété de la S.A. THOMAS & PIRON. Il est protégé par la législation en matière de création et ne peut en aucun cas faire l'objet d'une copie même partielle sans l'autorisation de l'auteur.

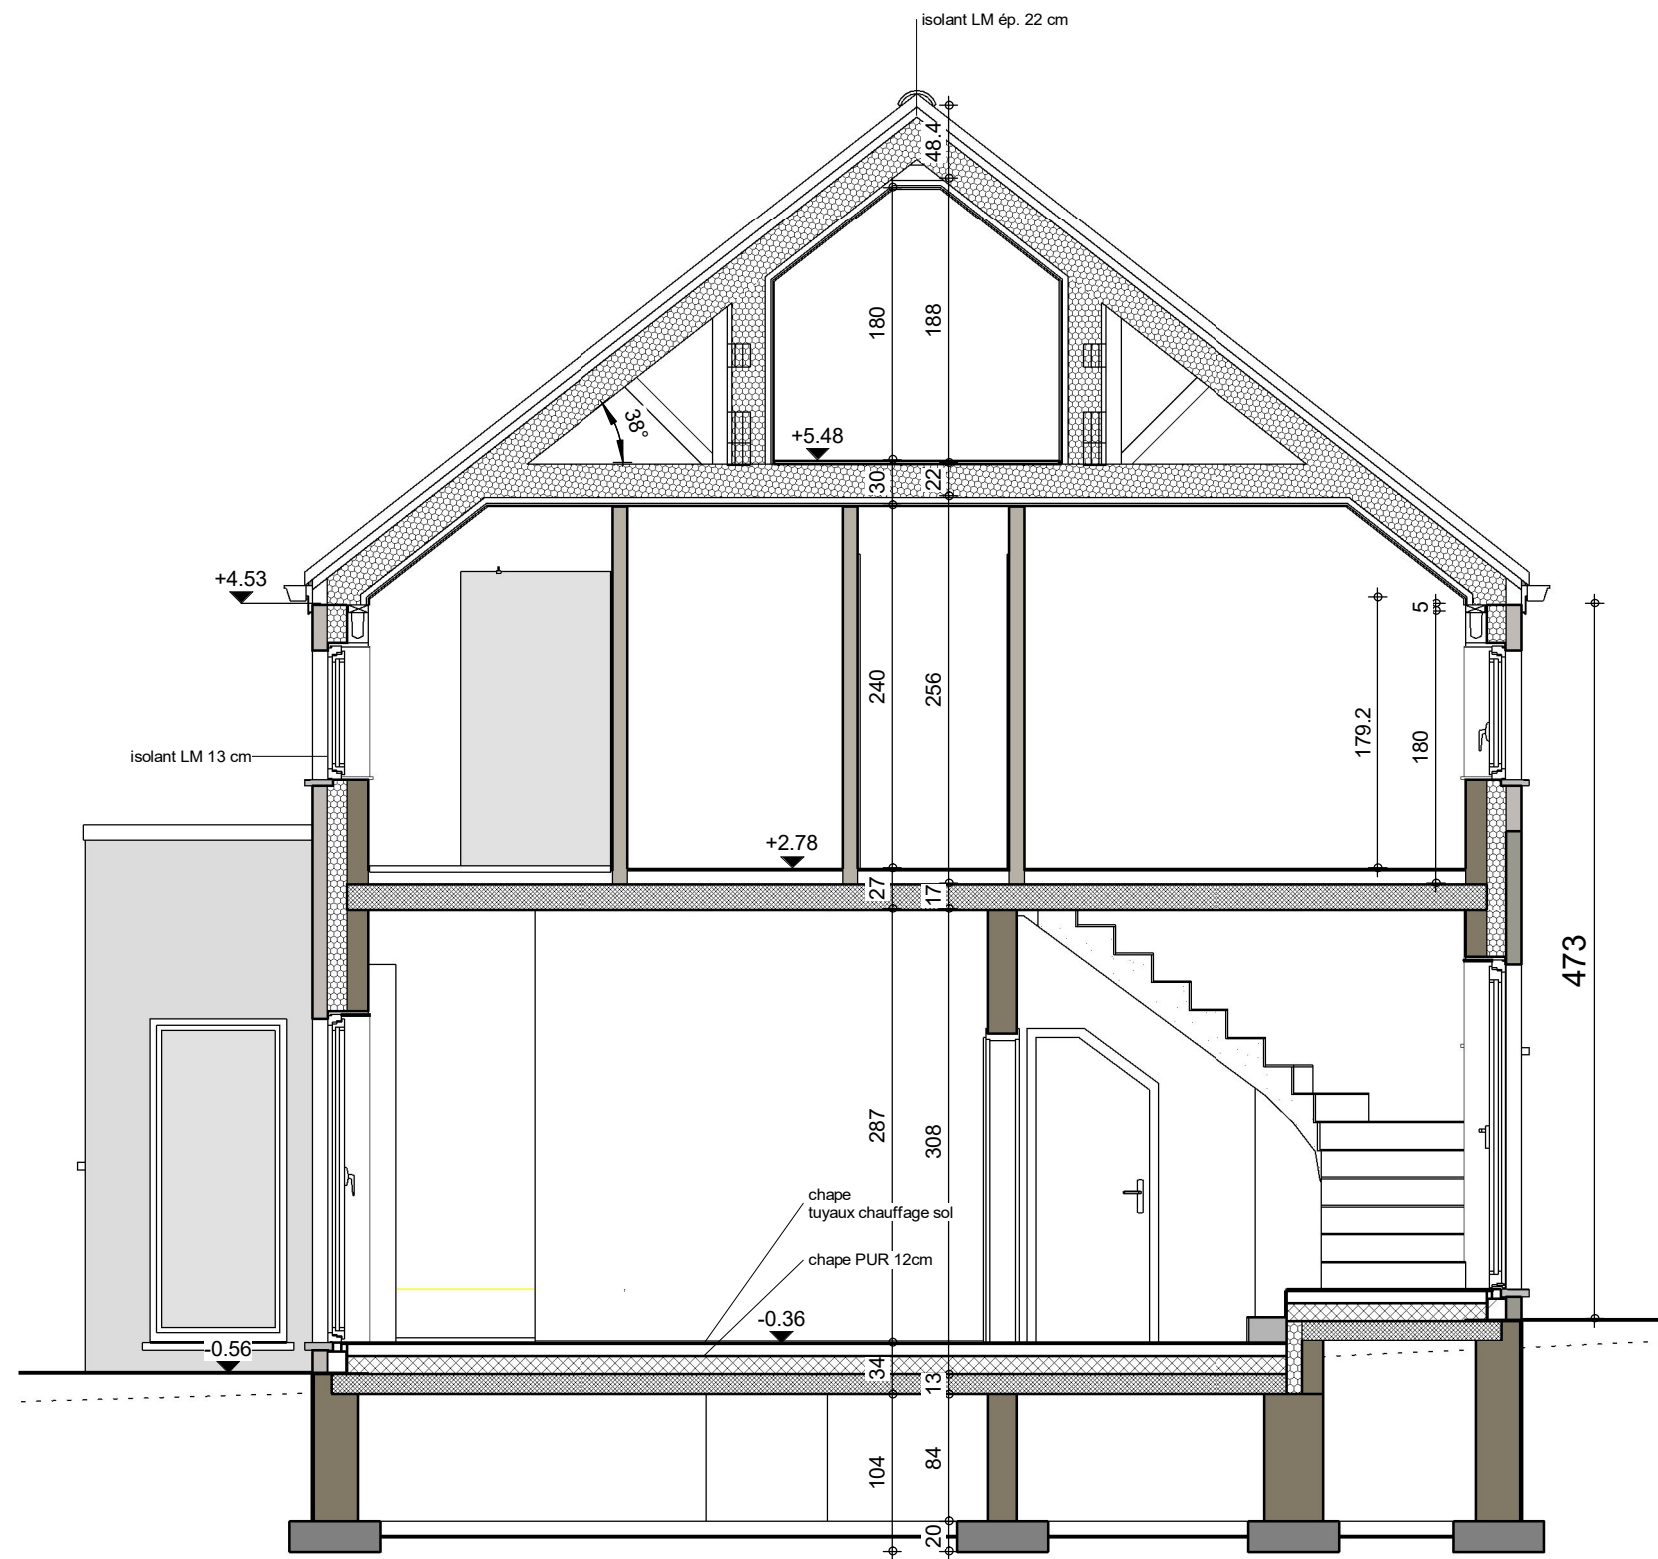

COUPE AA

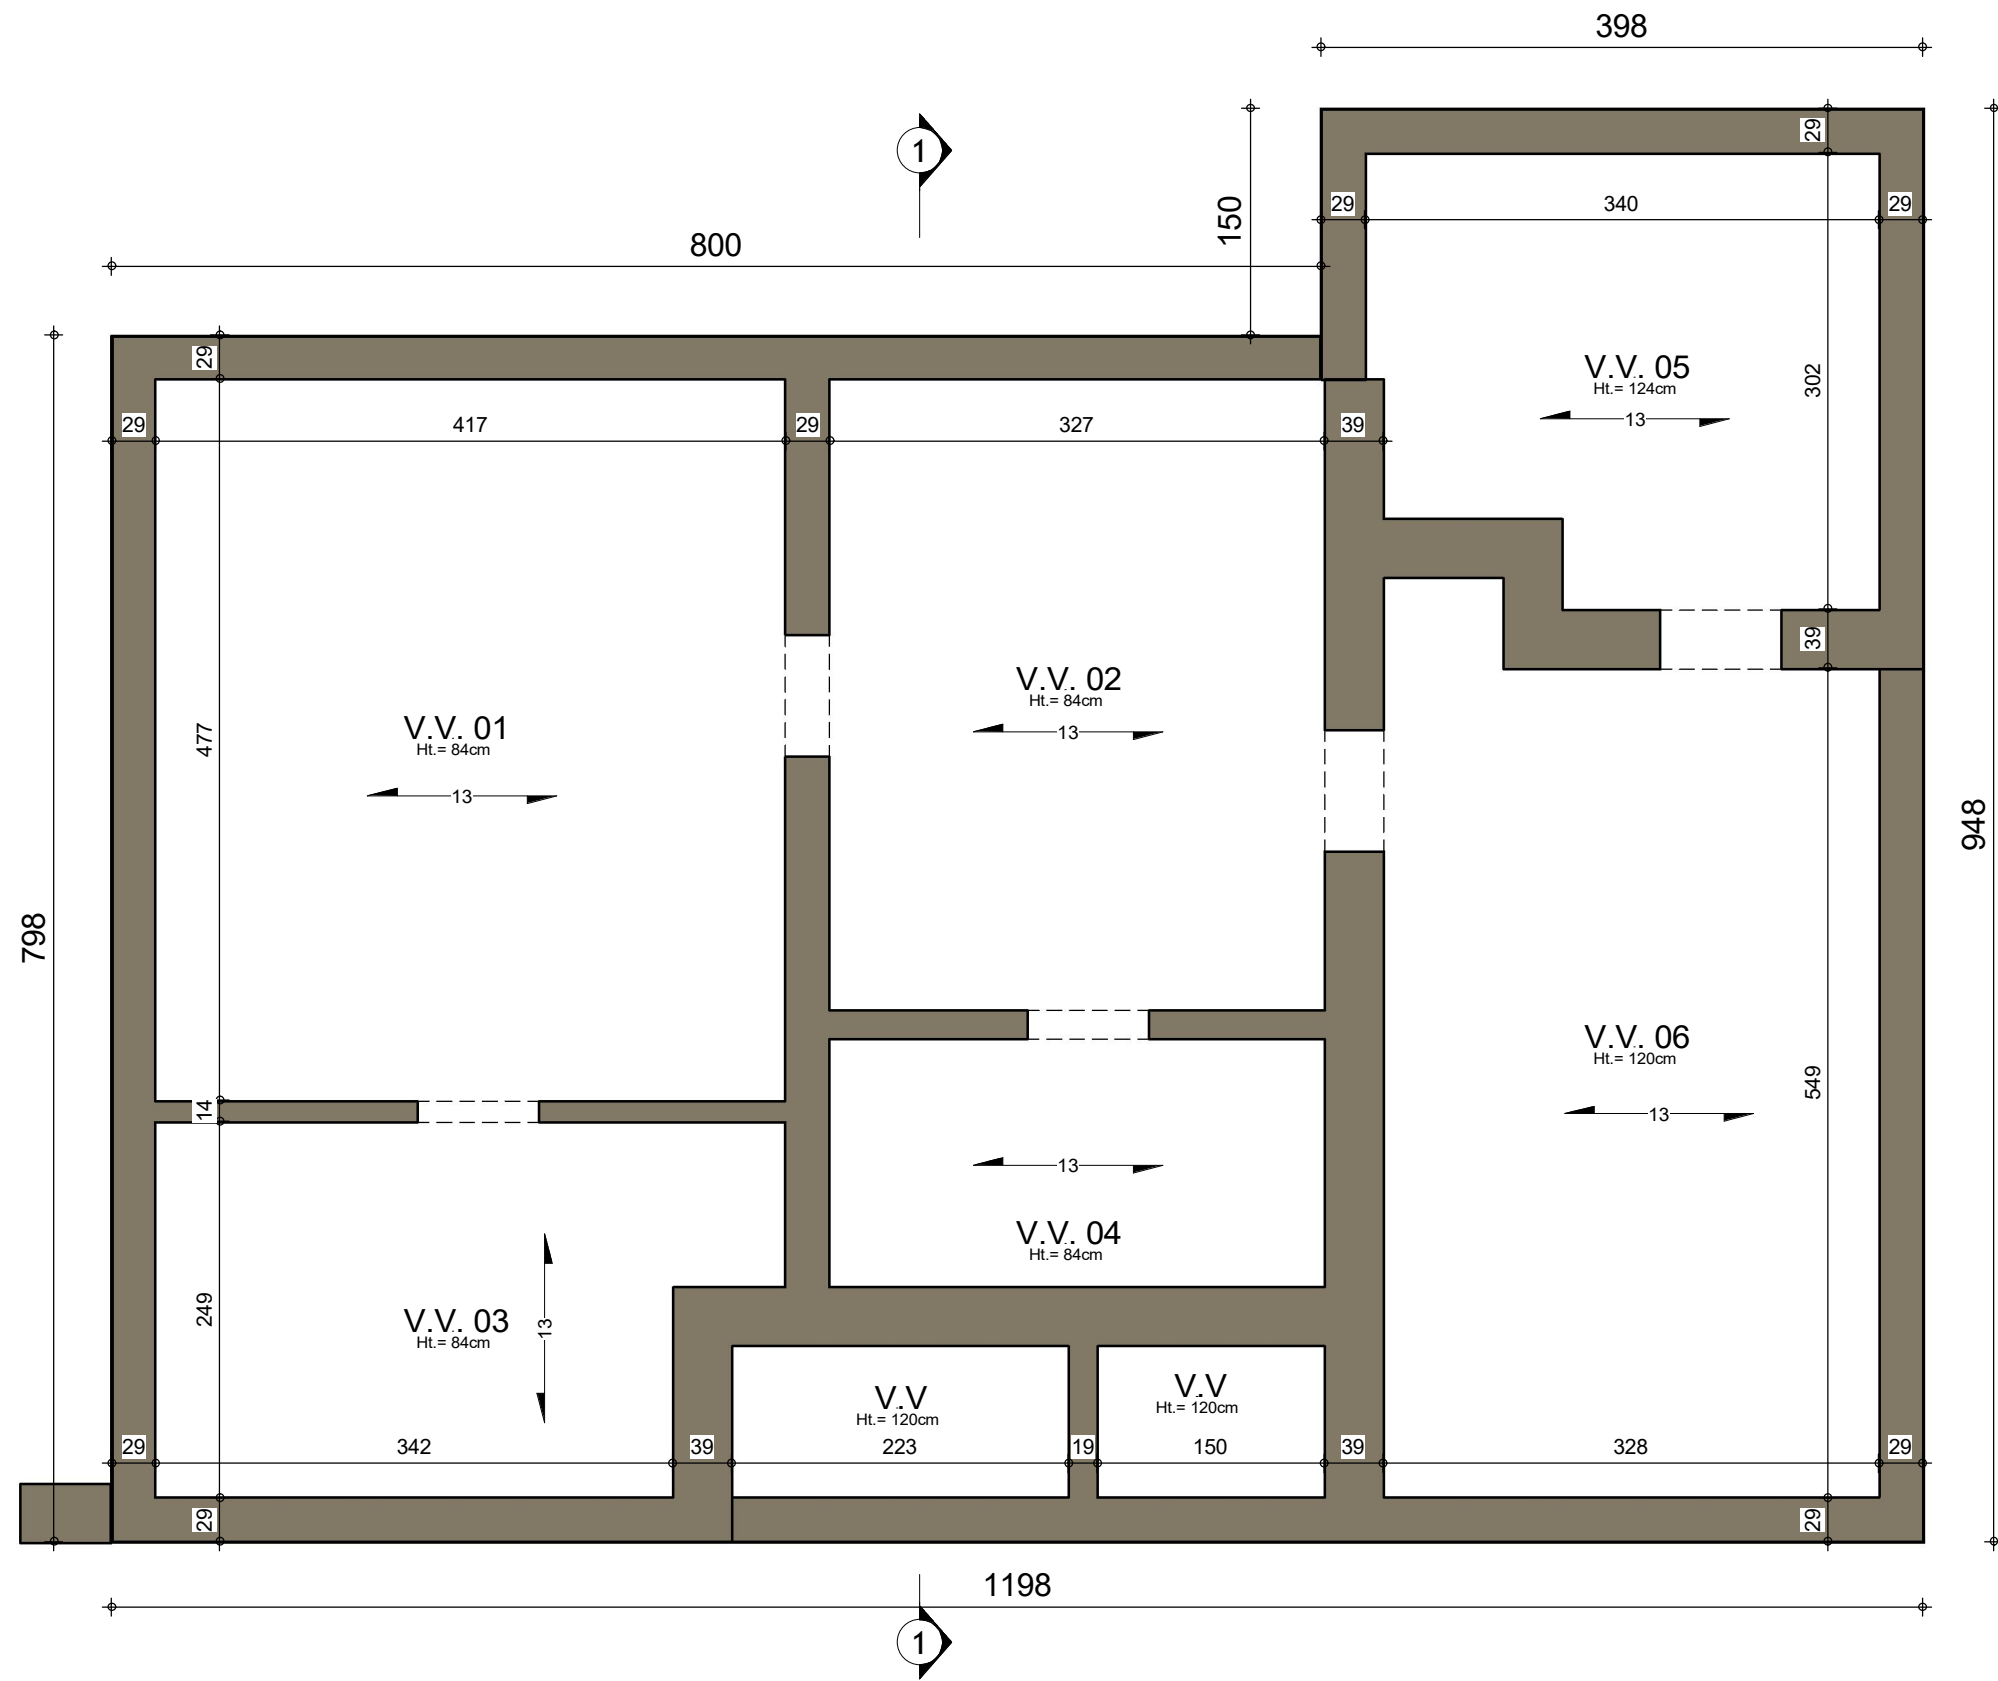


SOUS-SOL



|        |            |           |      |
|--------|------------|-----------|------|
| Date : | 05/11/2021 | Echelle : | 1/50 |
|--------|------------|-----------|------|



FACADE AVANT

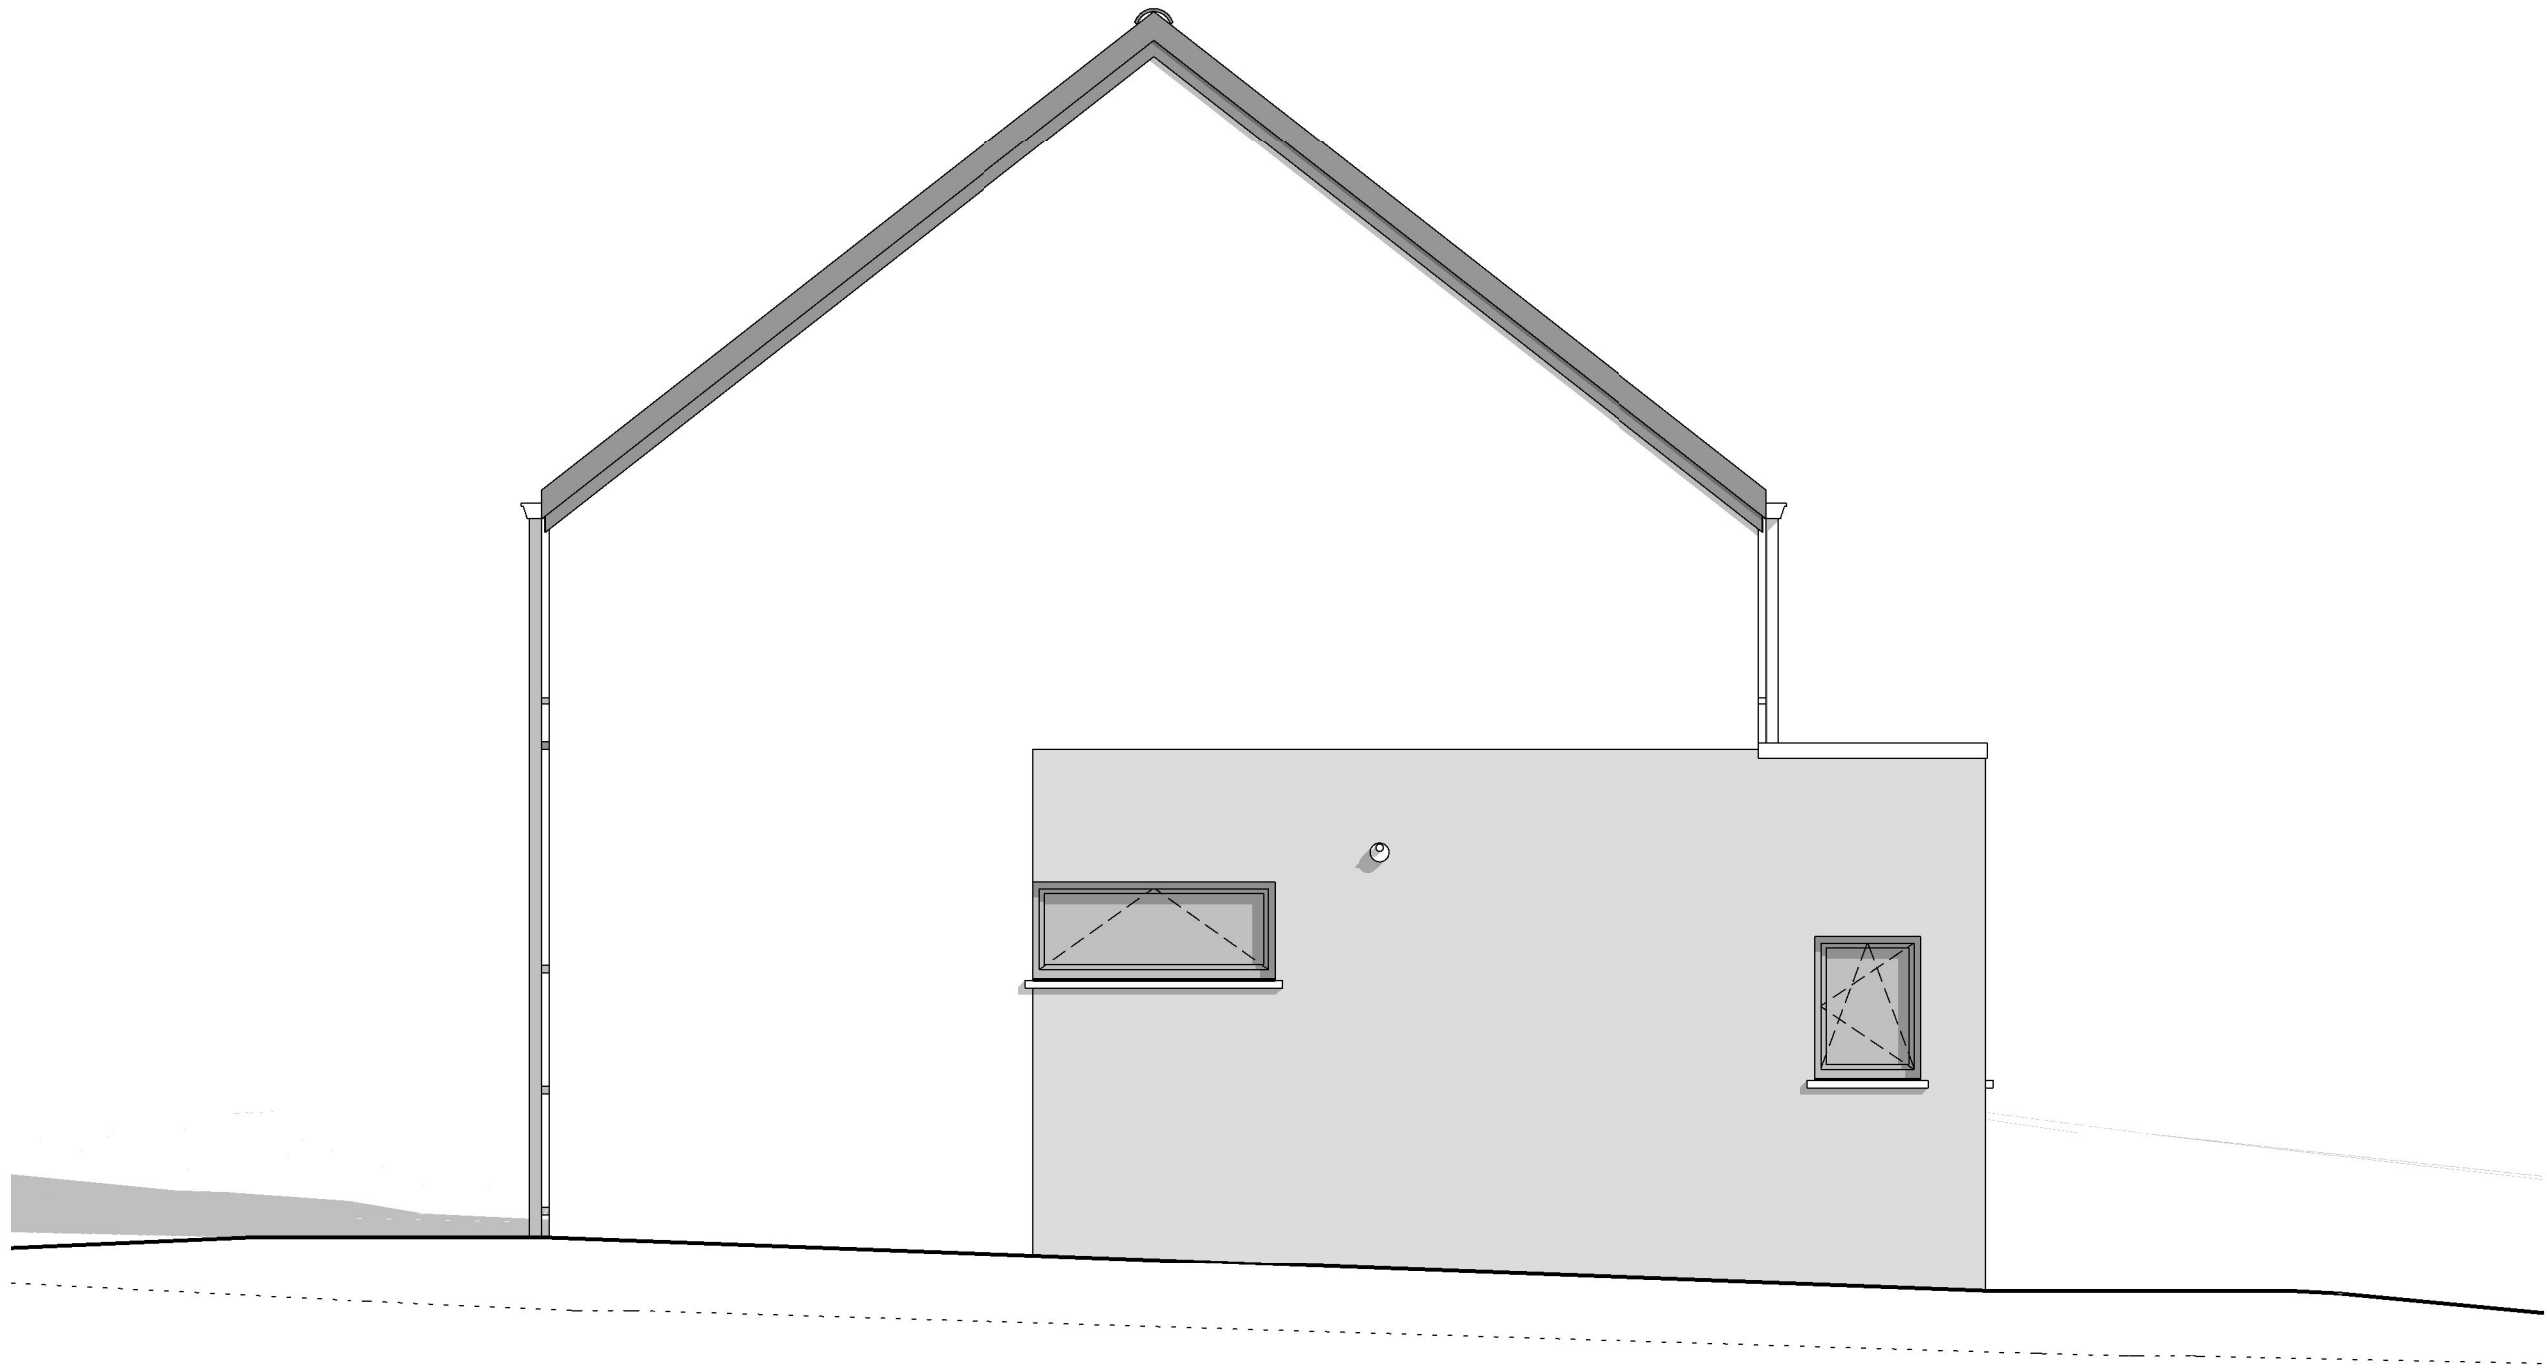


PIGNON DROIT




|        |            |           |      |
|--------|------------|-----------|------|
|        |            |           |      |
| Date : | 05/11/2021 | Echelle : | 1/50 |

Le présent projet reste la propriété de la S.A. THOMAS & PIRON. Il est protégé par la législation en matière de création et ne peut en aucun cas faire l'objet d'une copie même partielle sans l'autorisation de l'auteur.

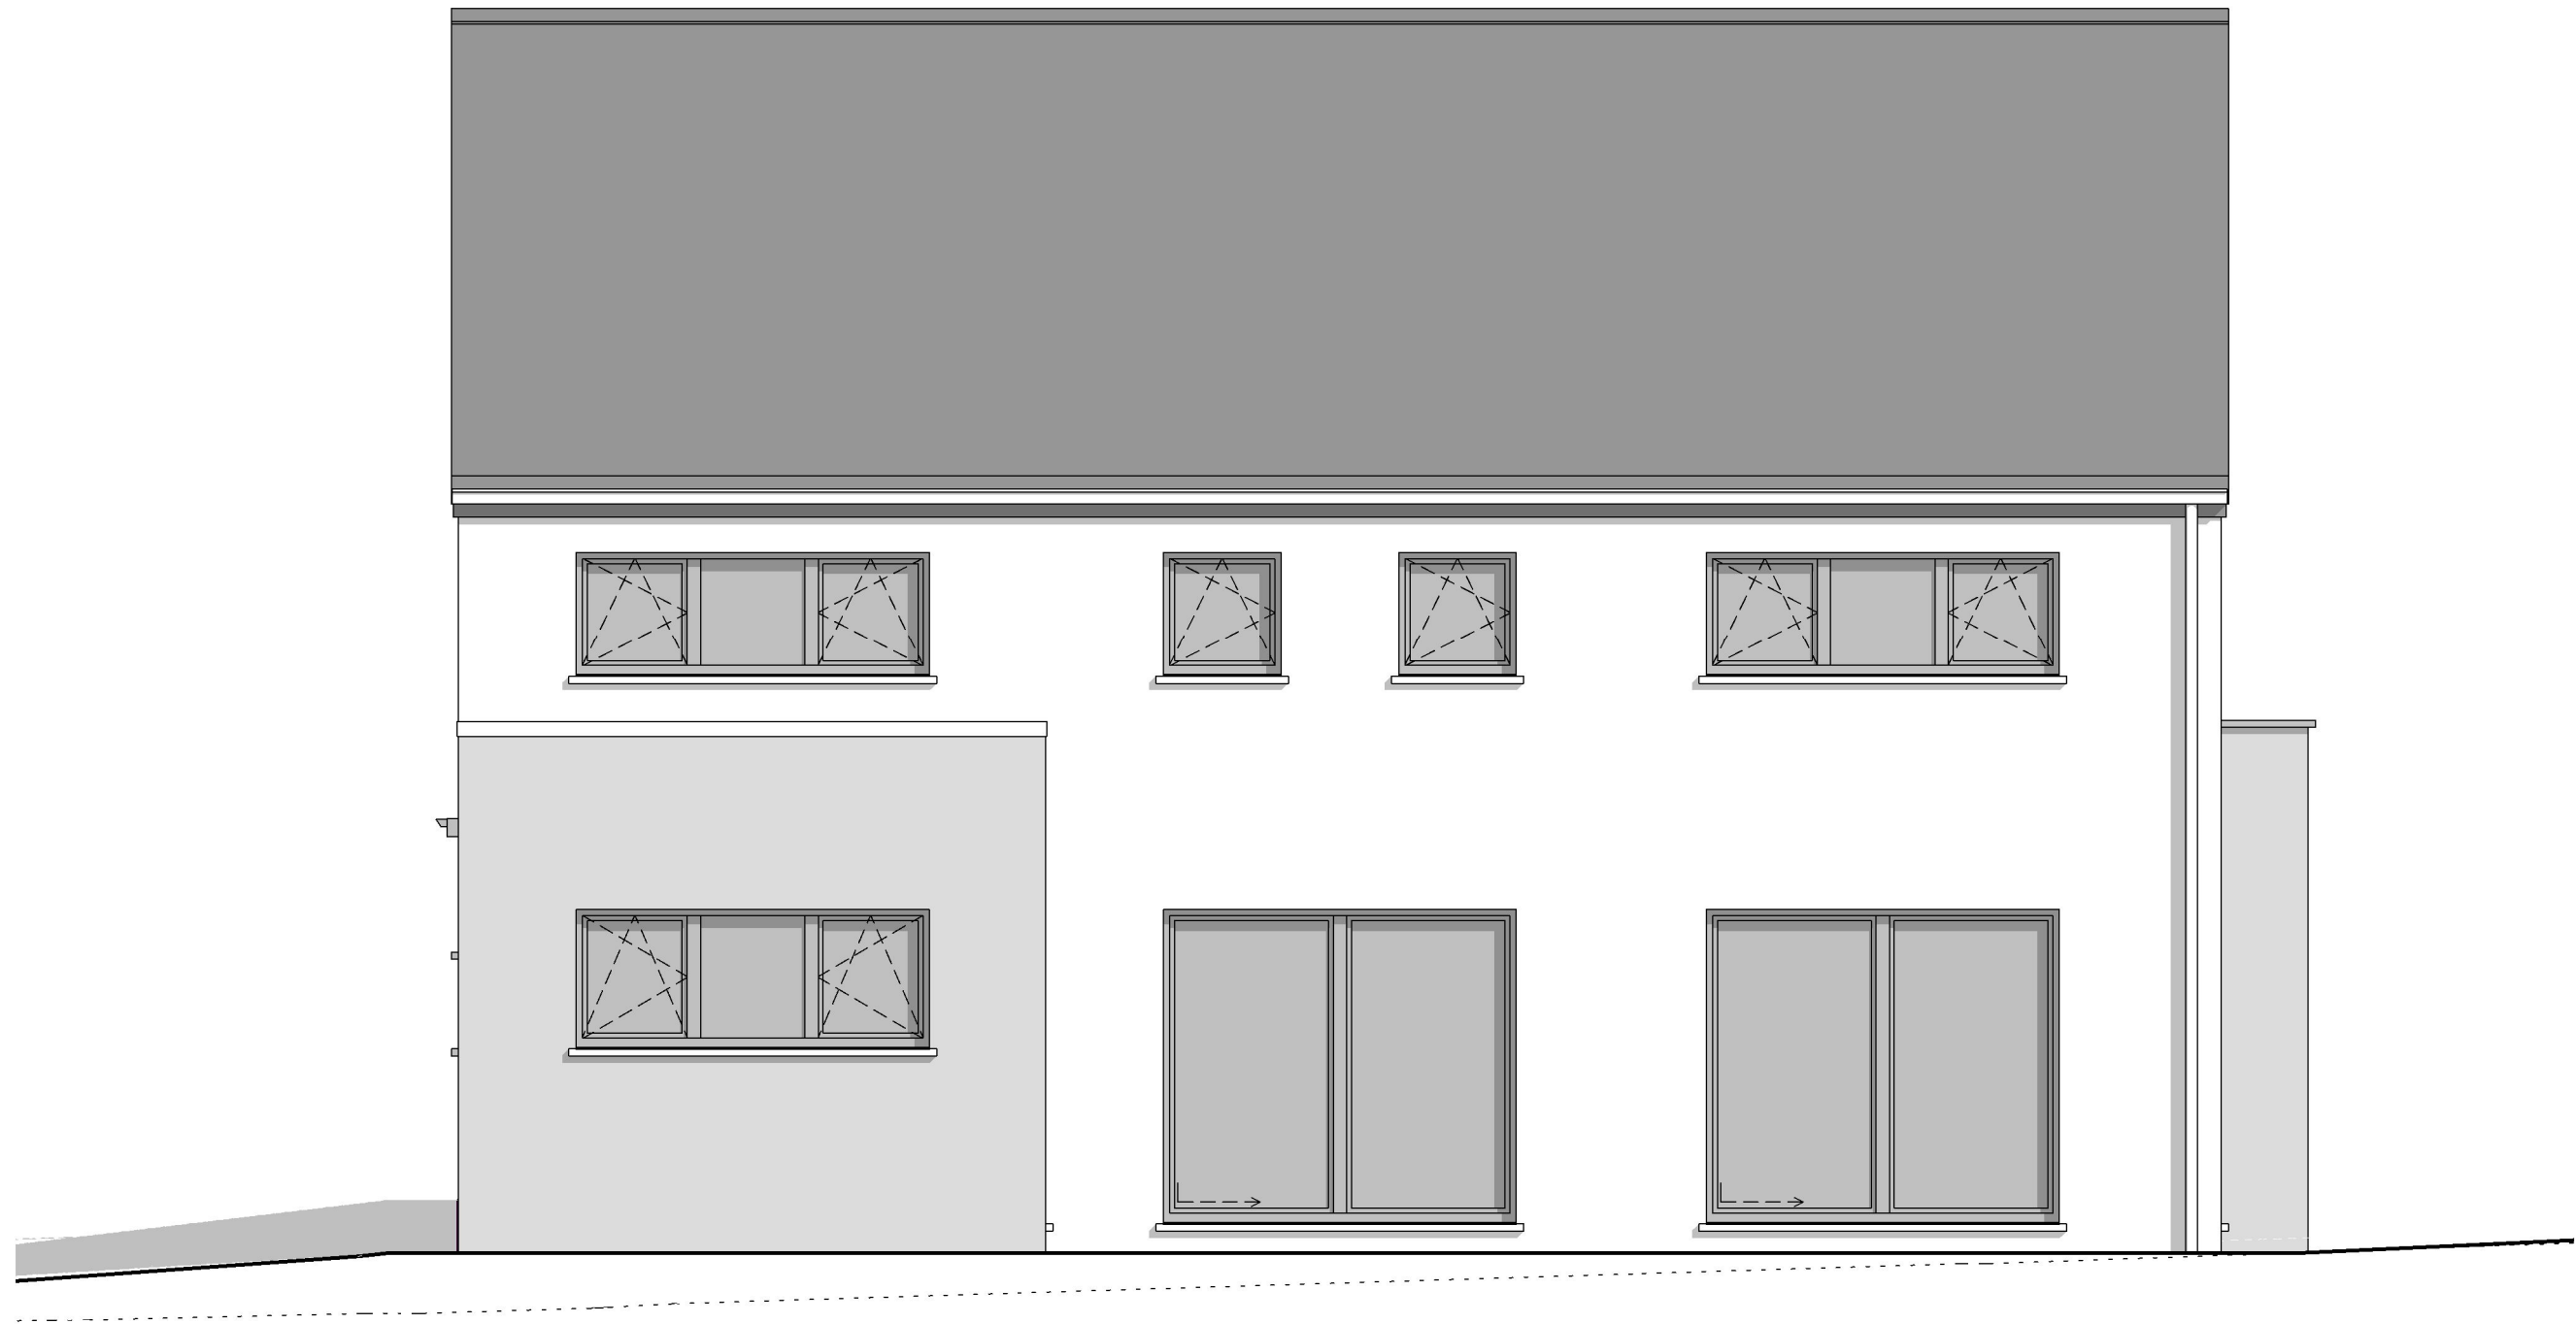

FACADE ARRIERE

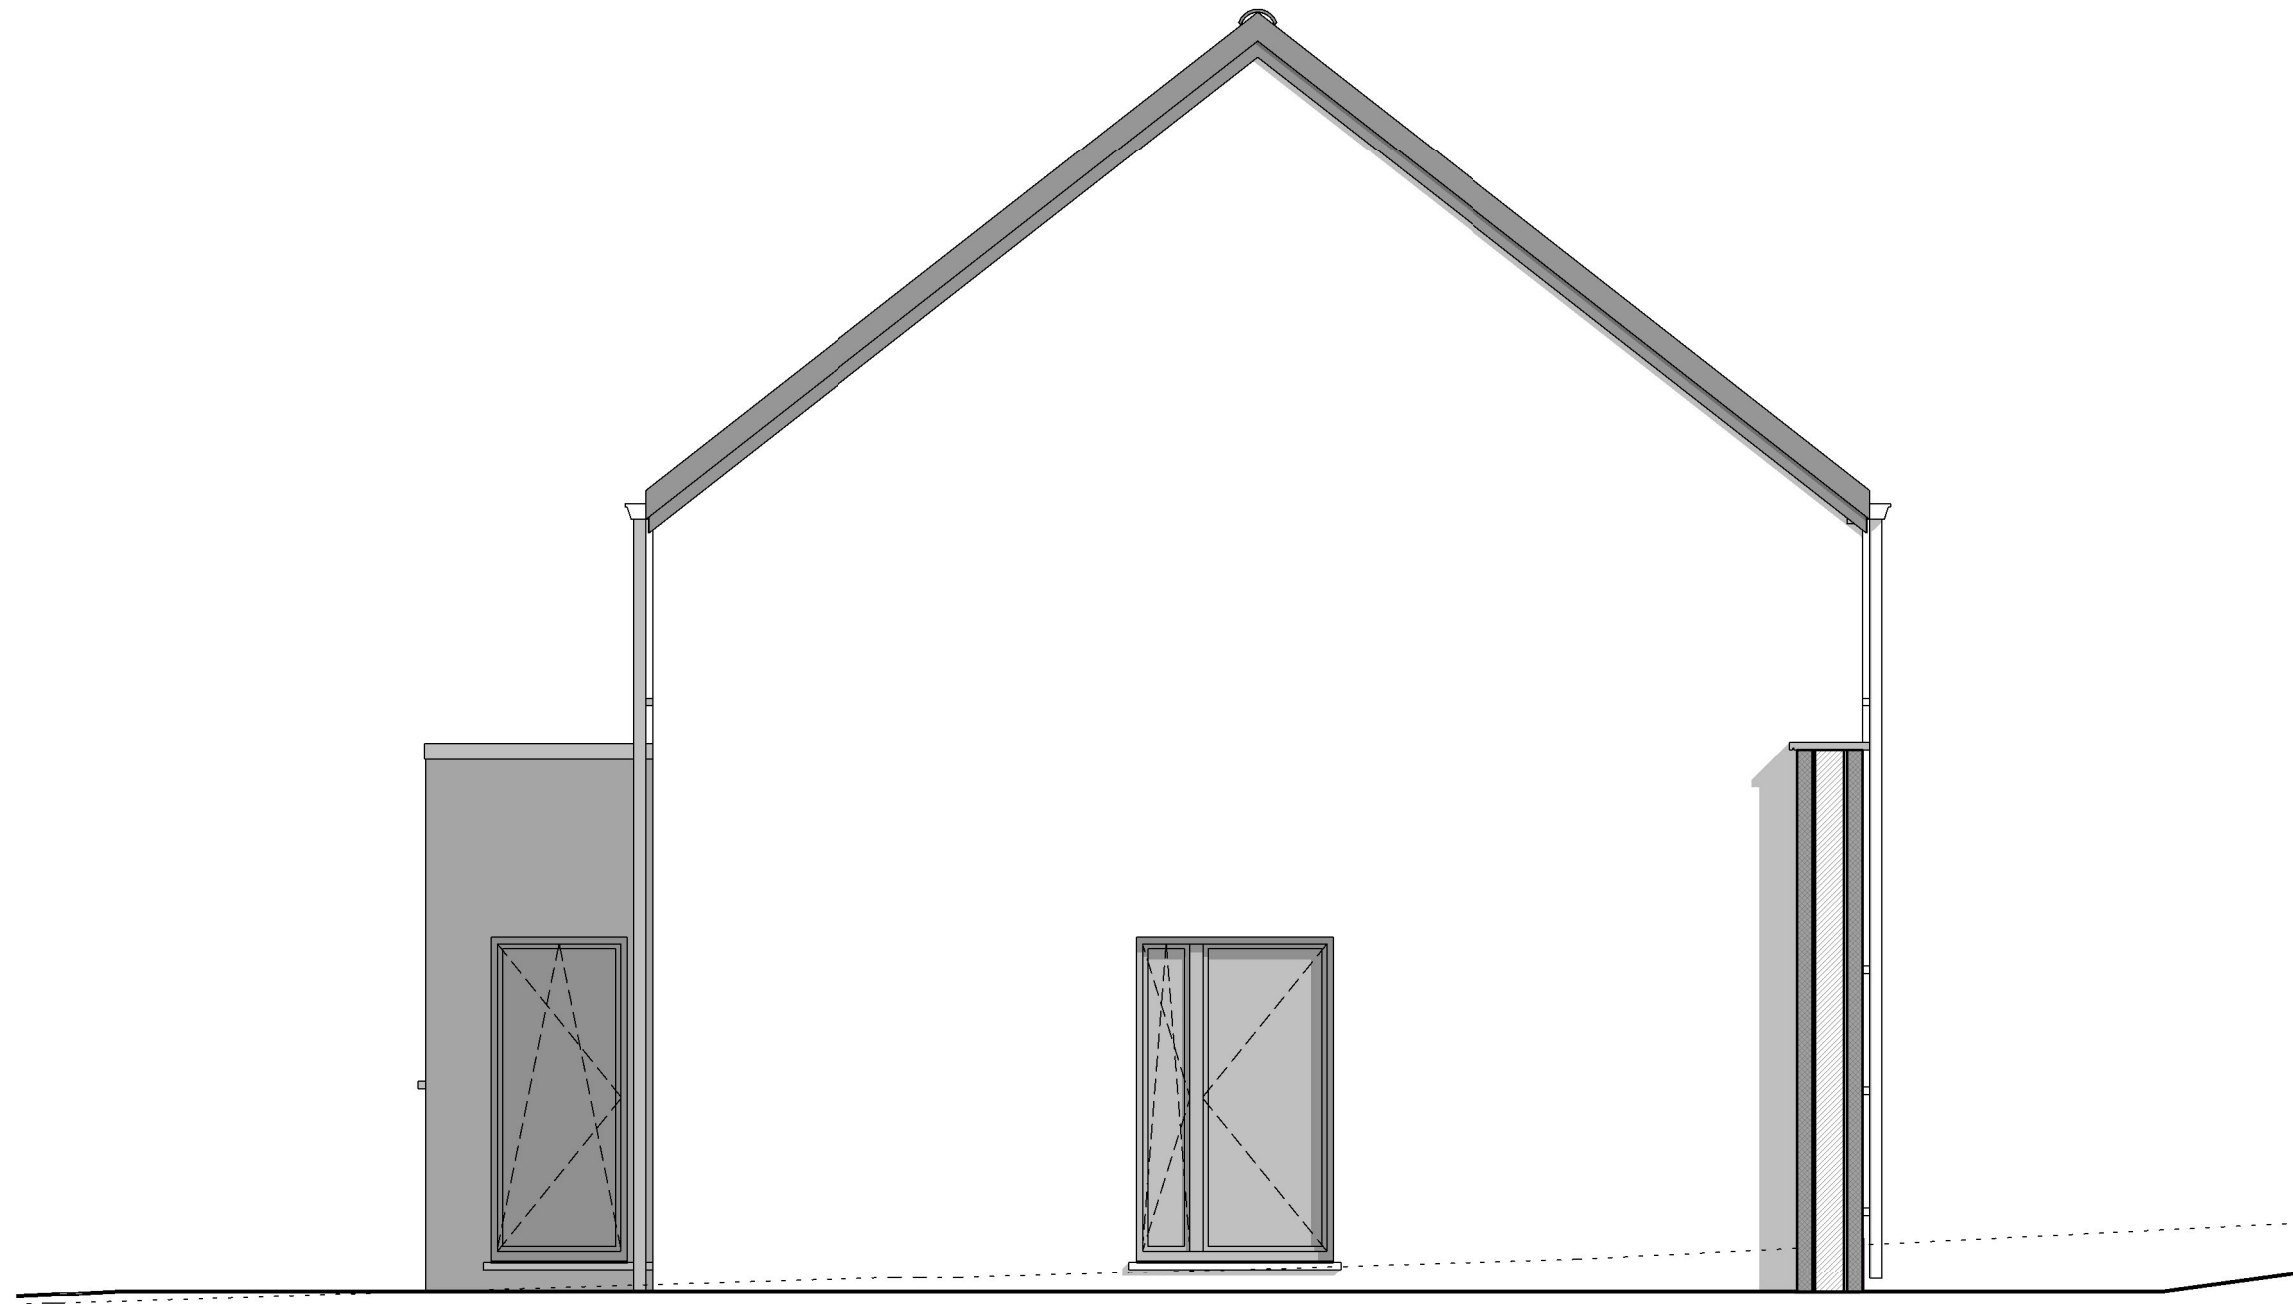

PIGNON GAUCHE